

پروژه مسکونی دولت ۱
(واحد شمالی و جنوبی)

مشخصات پروژه :

پنج طبقه مسکونی هر طبقه دو واحد شمالی و جنوبی
+ همکف (لابی و پارکینگ)
+ دو طبقه زیرزمین ۱- و ۲- (پارکینگ و انباری ها)

تعداد پارکینگ ها : ۲۲ (۴ پارکینگ همکف ۸ پارکینگ ۱- و ۱۰ پارکینگ ۲-)
مساحت لابی : ۱۷۶ متر
مساحت واحد جنوبی : ۱۹۰ متر
مساحت واحد شمالی : ۱۳۷ متر

مشخصات واحد جنوبی :


نشیمن خصوصی (tv room) _ سه خواب یک خواب مستر _ بالکن _ لاندری _ پذیرایی

مشخصات واحد شمالی :


دو خواب مستر _ لاندری _

پلان پارکینگ ها


همکف ۴ پارکینگ

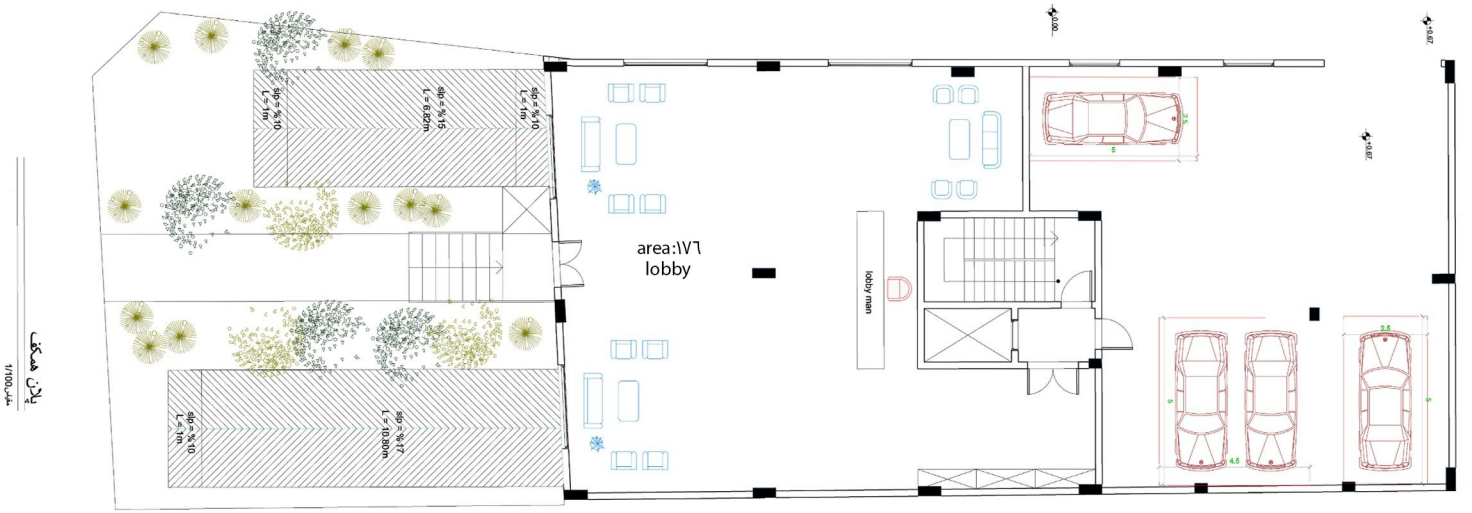


زیرزمین یک ۸ پارکینگ

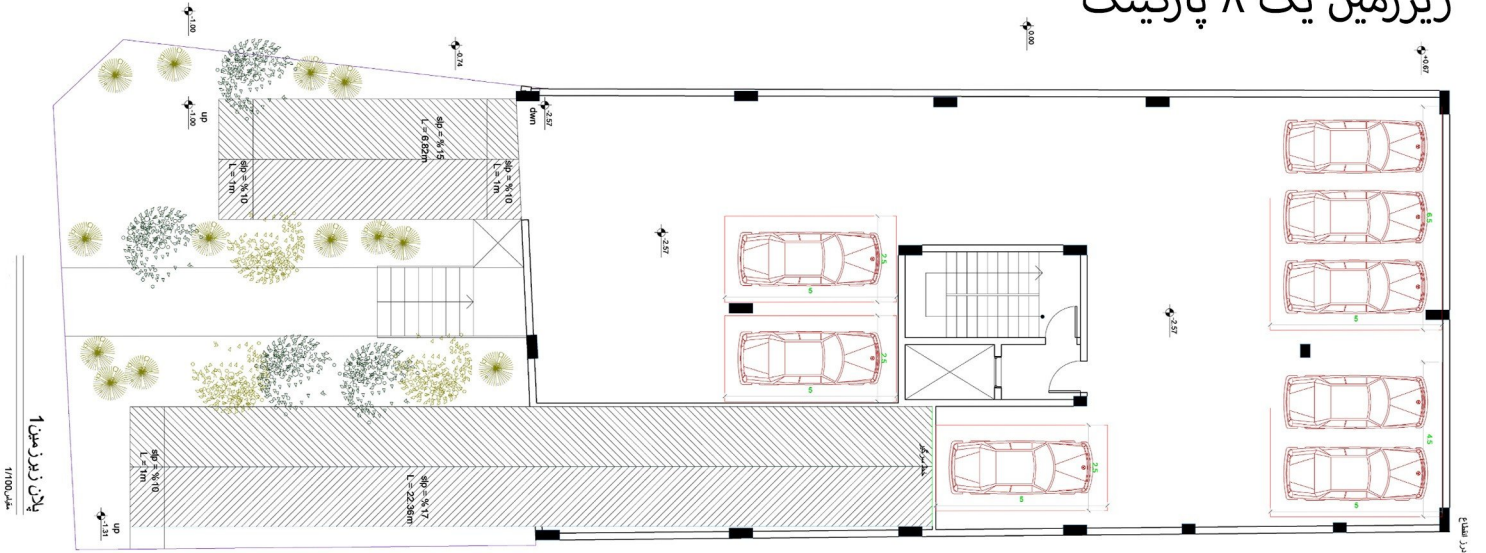


زیرزمین دو ۱۰ پارکینگ

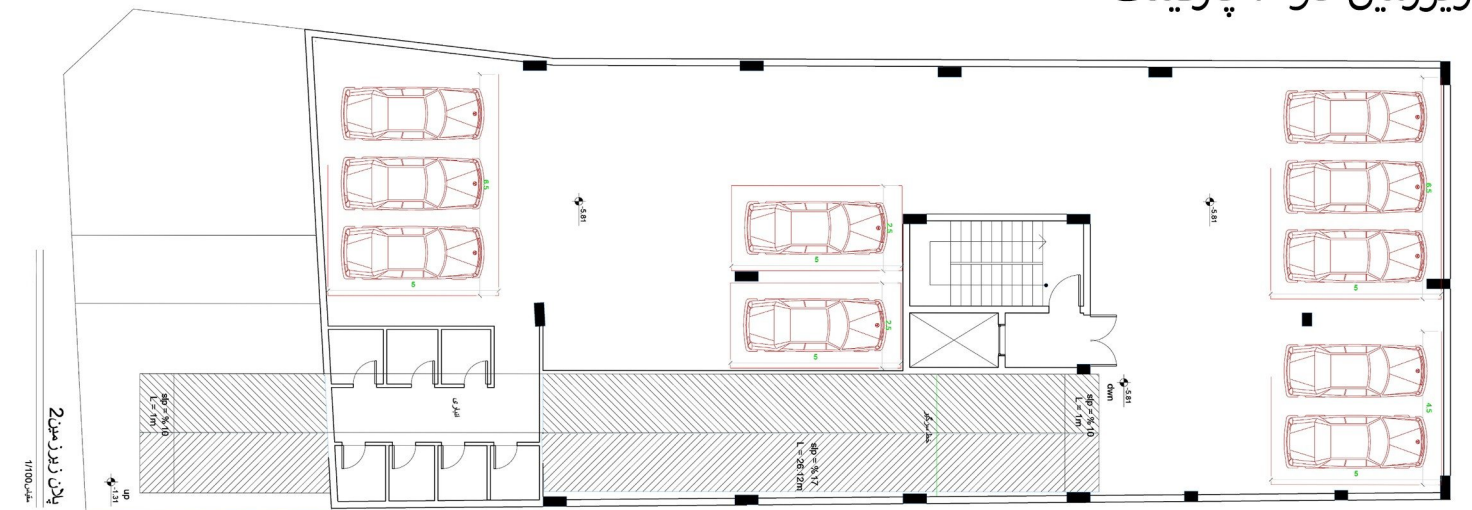


پلان طبقات

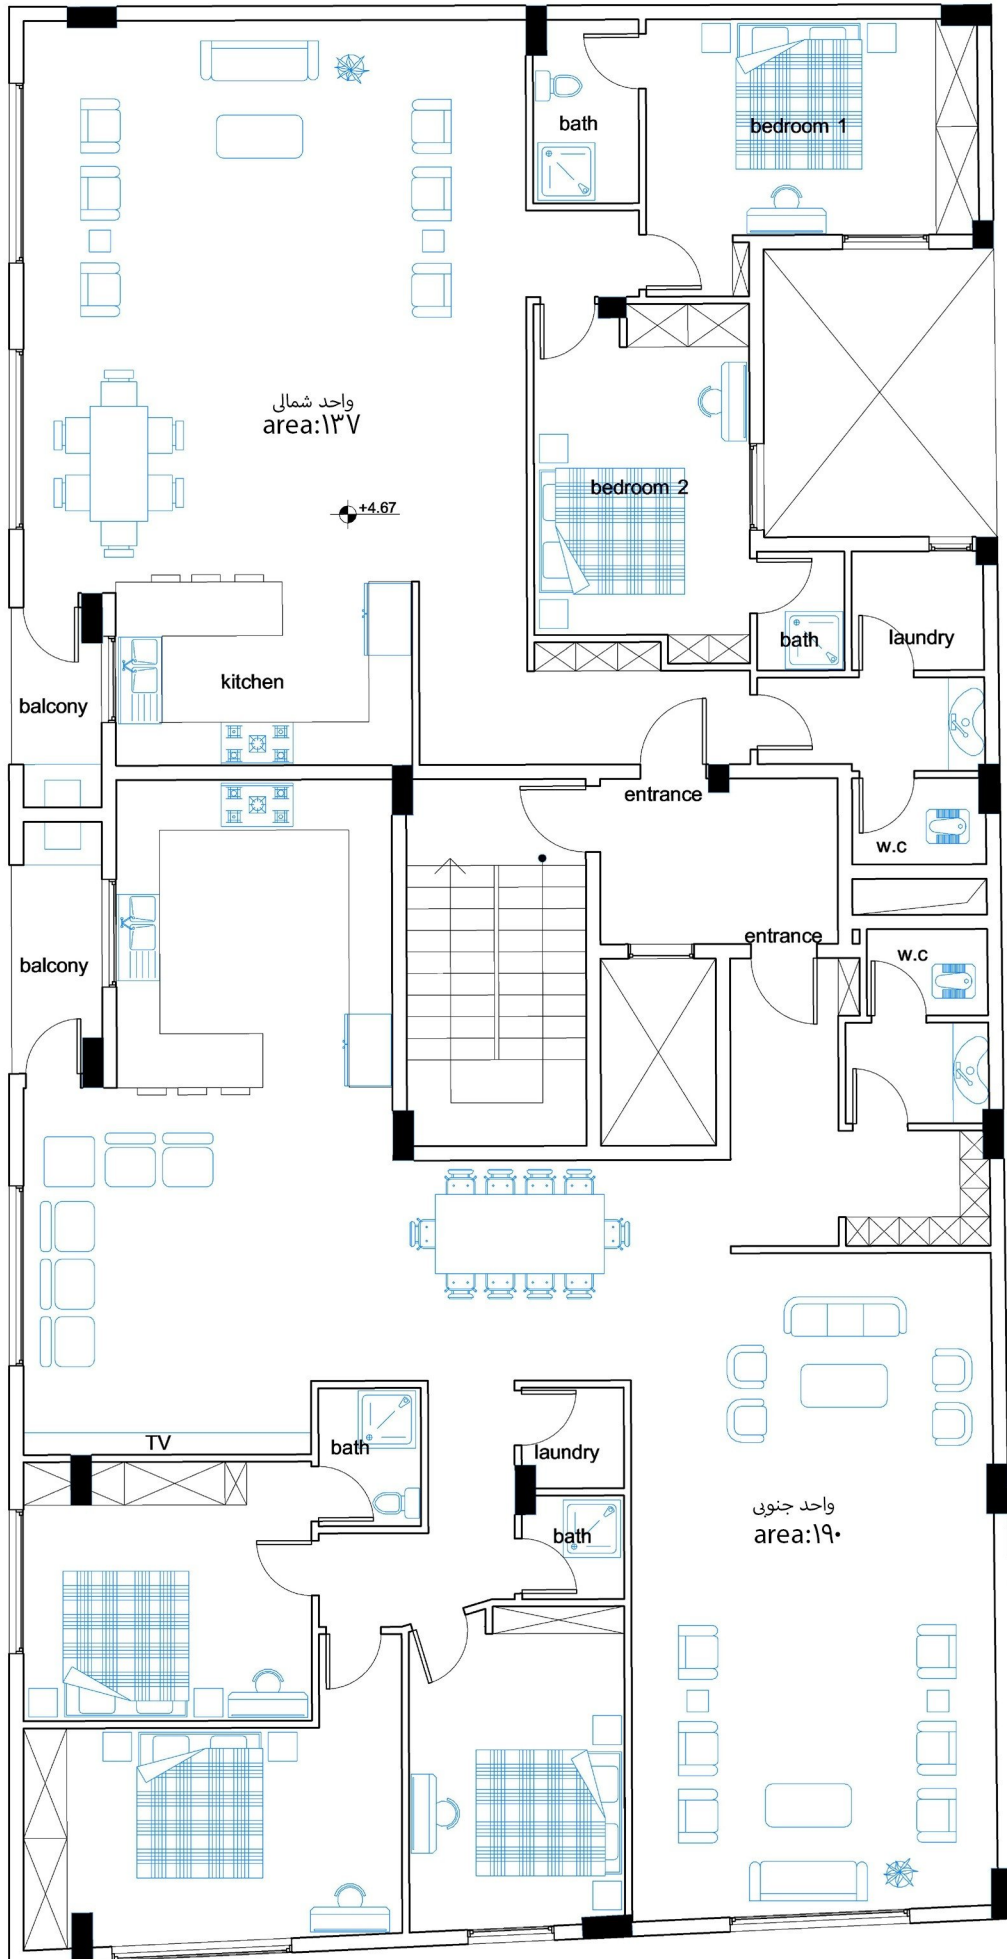


.67

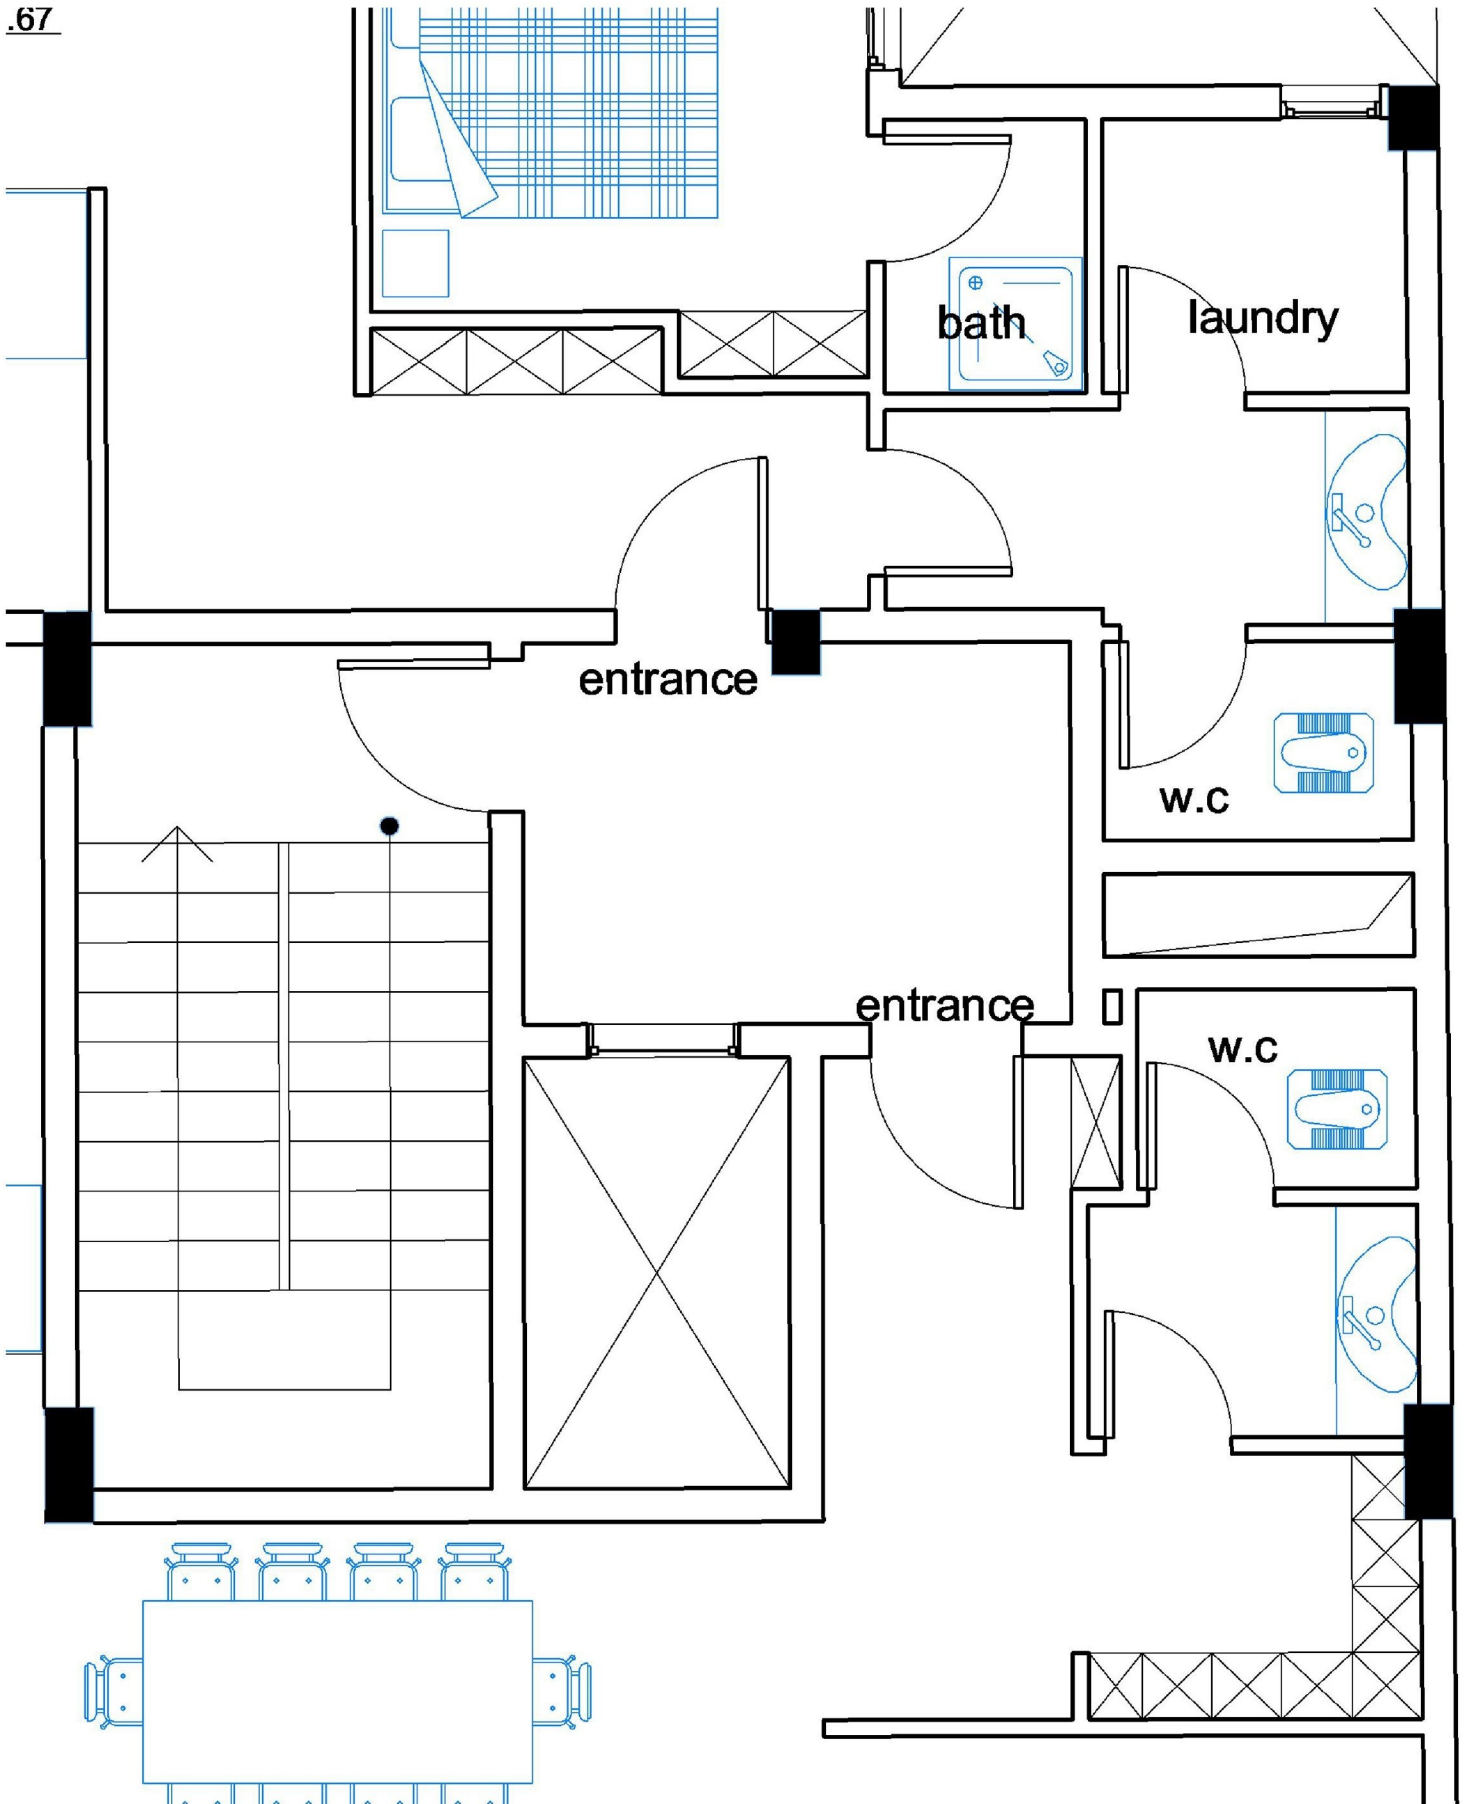

نشیمن خصوصی (rv room) واحد جنوبی

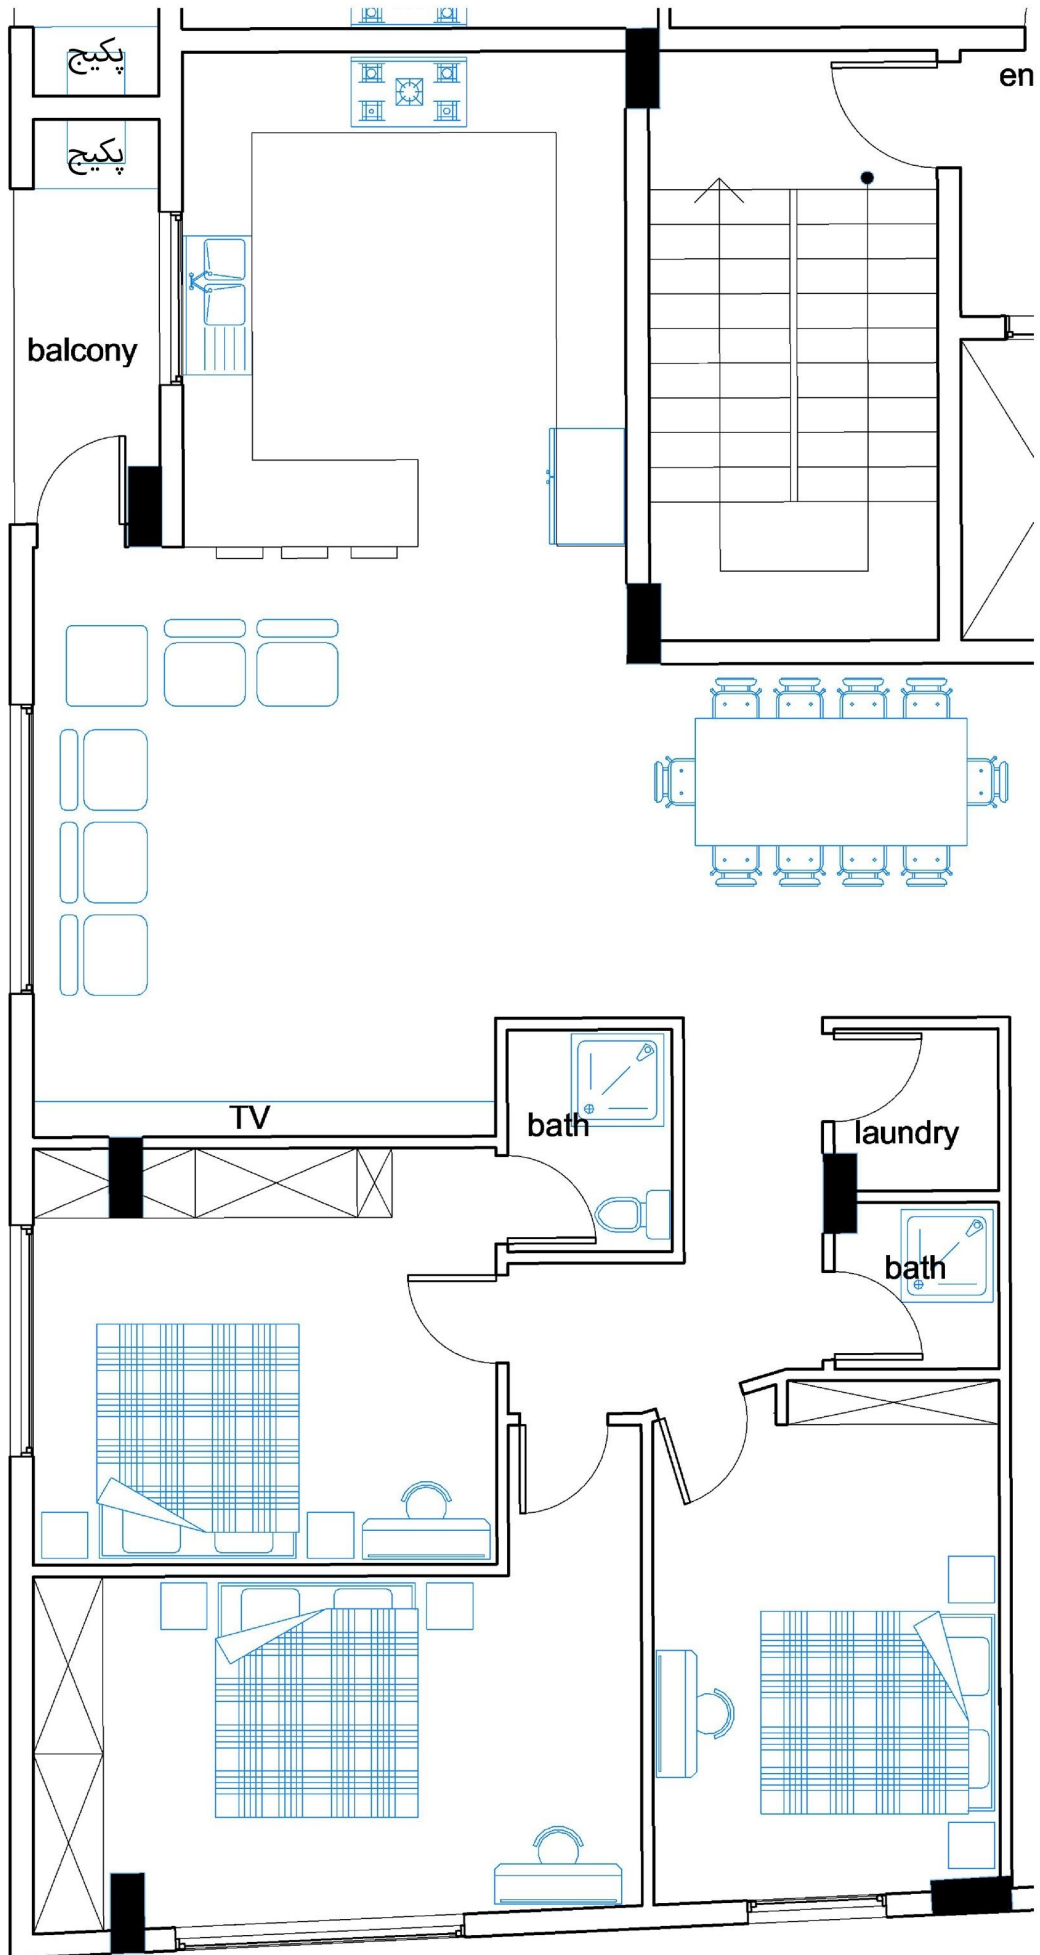

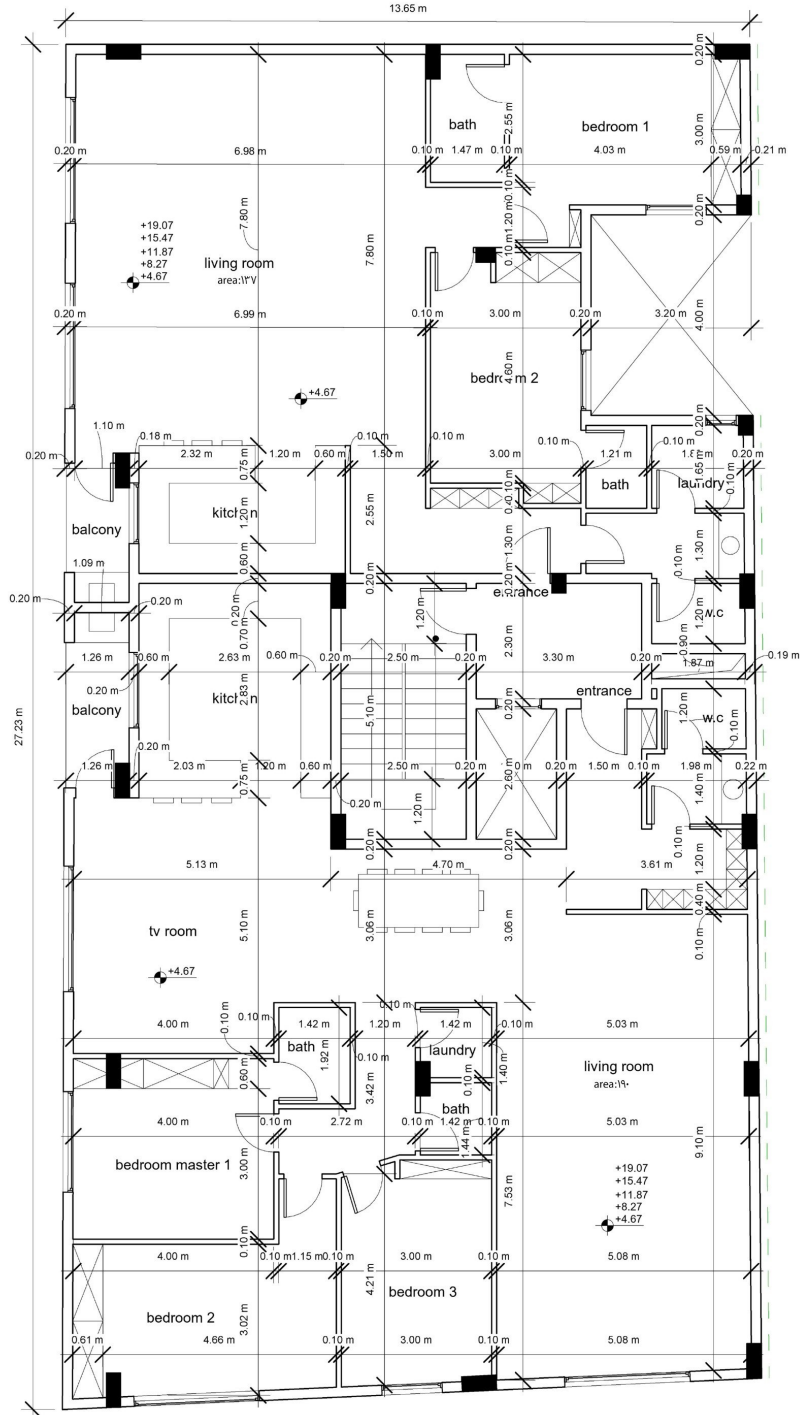


پلان تیب طبقات

مقیاس 1/100



پلان همکف

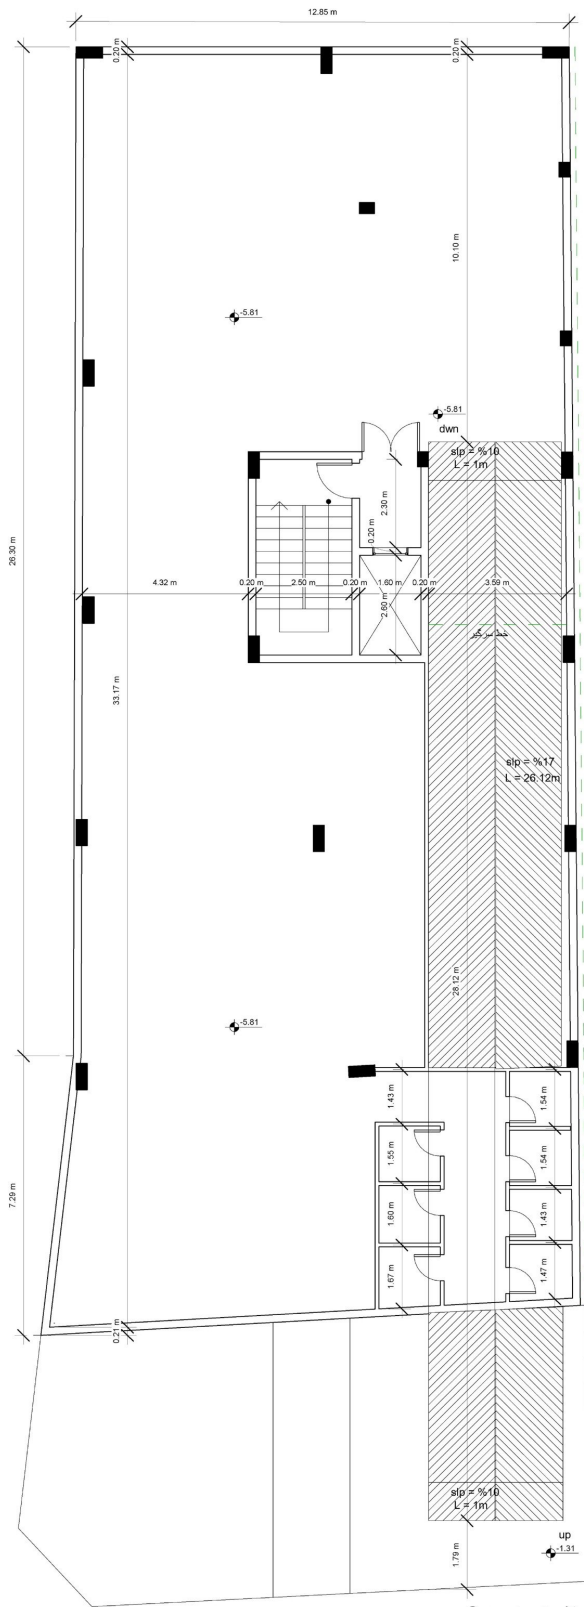

پلان زیر زمین 2

مقیاس 1/100