


اسکیزہ اور
اسکیزہ

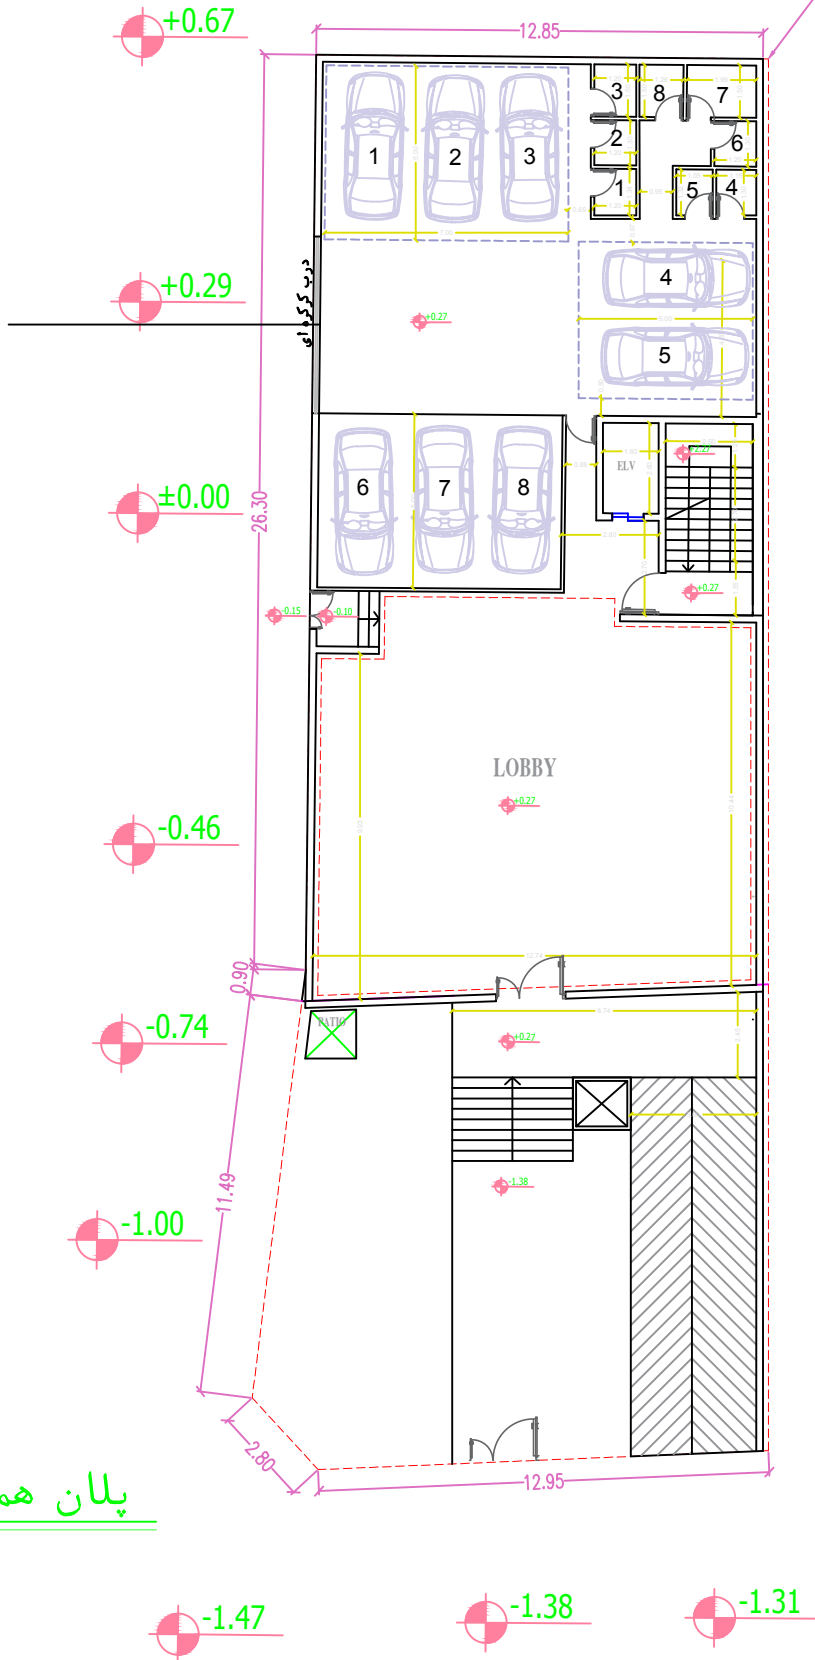

پلان همکف

SC 1:100