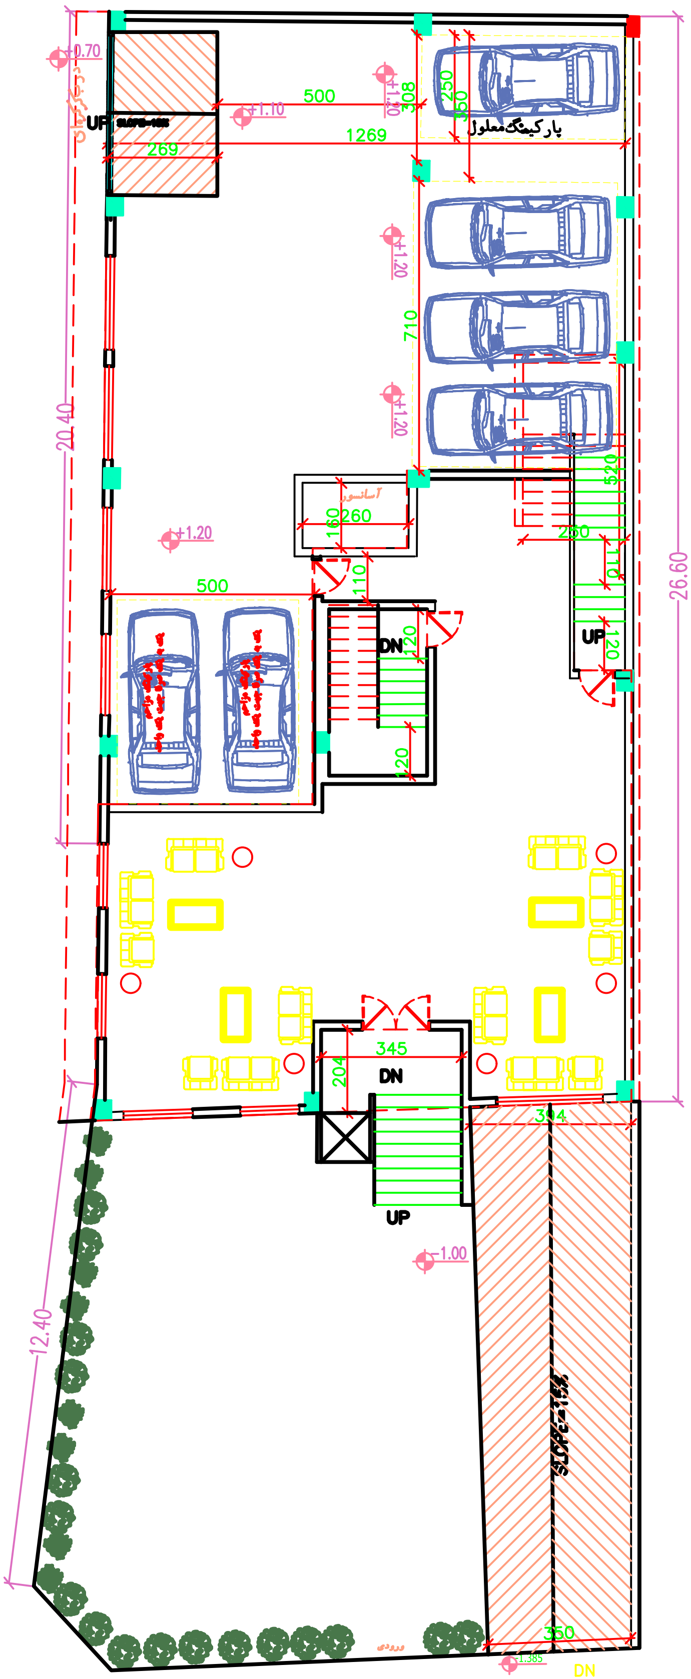
+0.70
UP
SLOPE=15%
+1.10
500
+1.20
308
250
350
پارکینگ معلول
1269
269
+1.20
710
+1.20
20.40
520
آسانسور
160
260
+1.20
250
110
110
500
DN
120
UP
120
120
26.60
345
204
DN
394
UP
-1.00
12.40
SLOPE=15%
350
ورودی
-1.385
DN

پـــلان همکف

مقیاس ۱:۱۰۰