



طراحی پلان ساختمان مسکونی دولت ۲

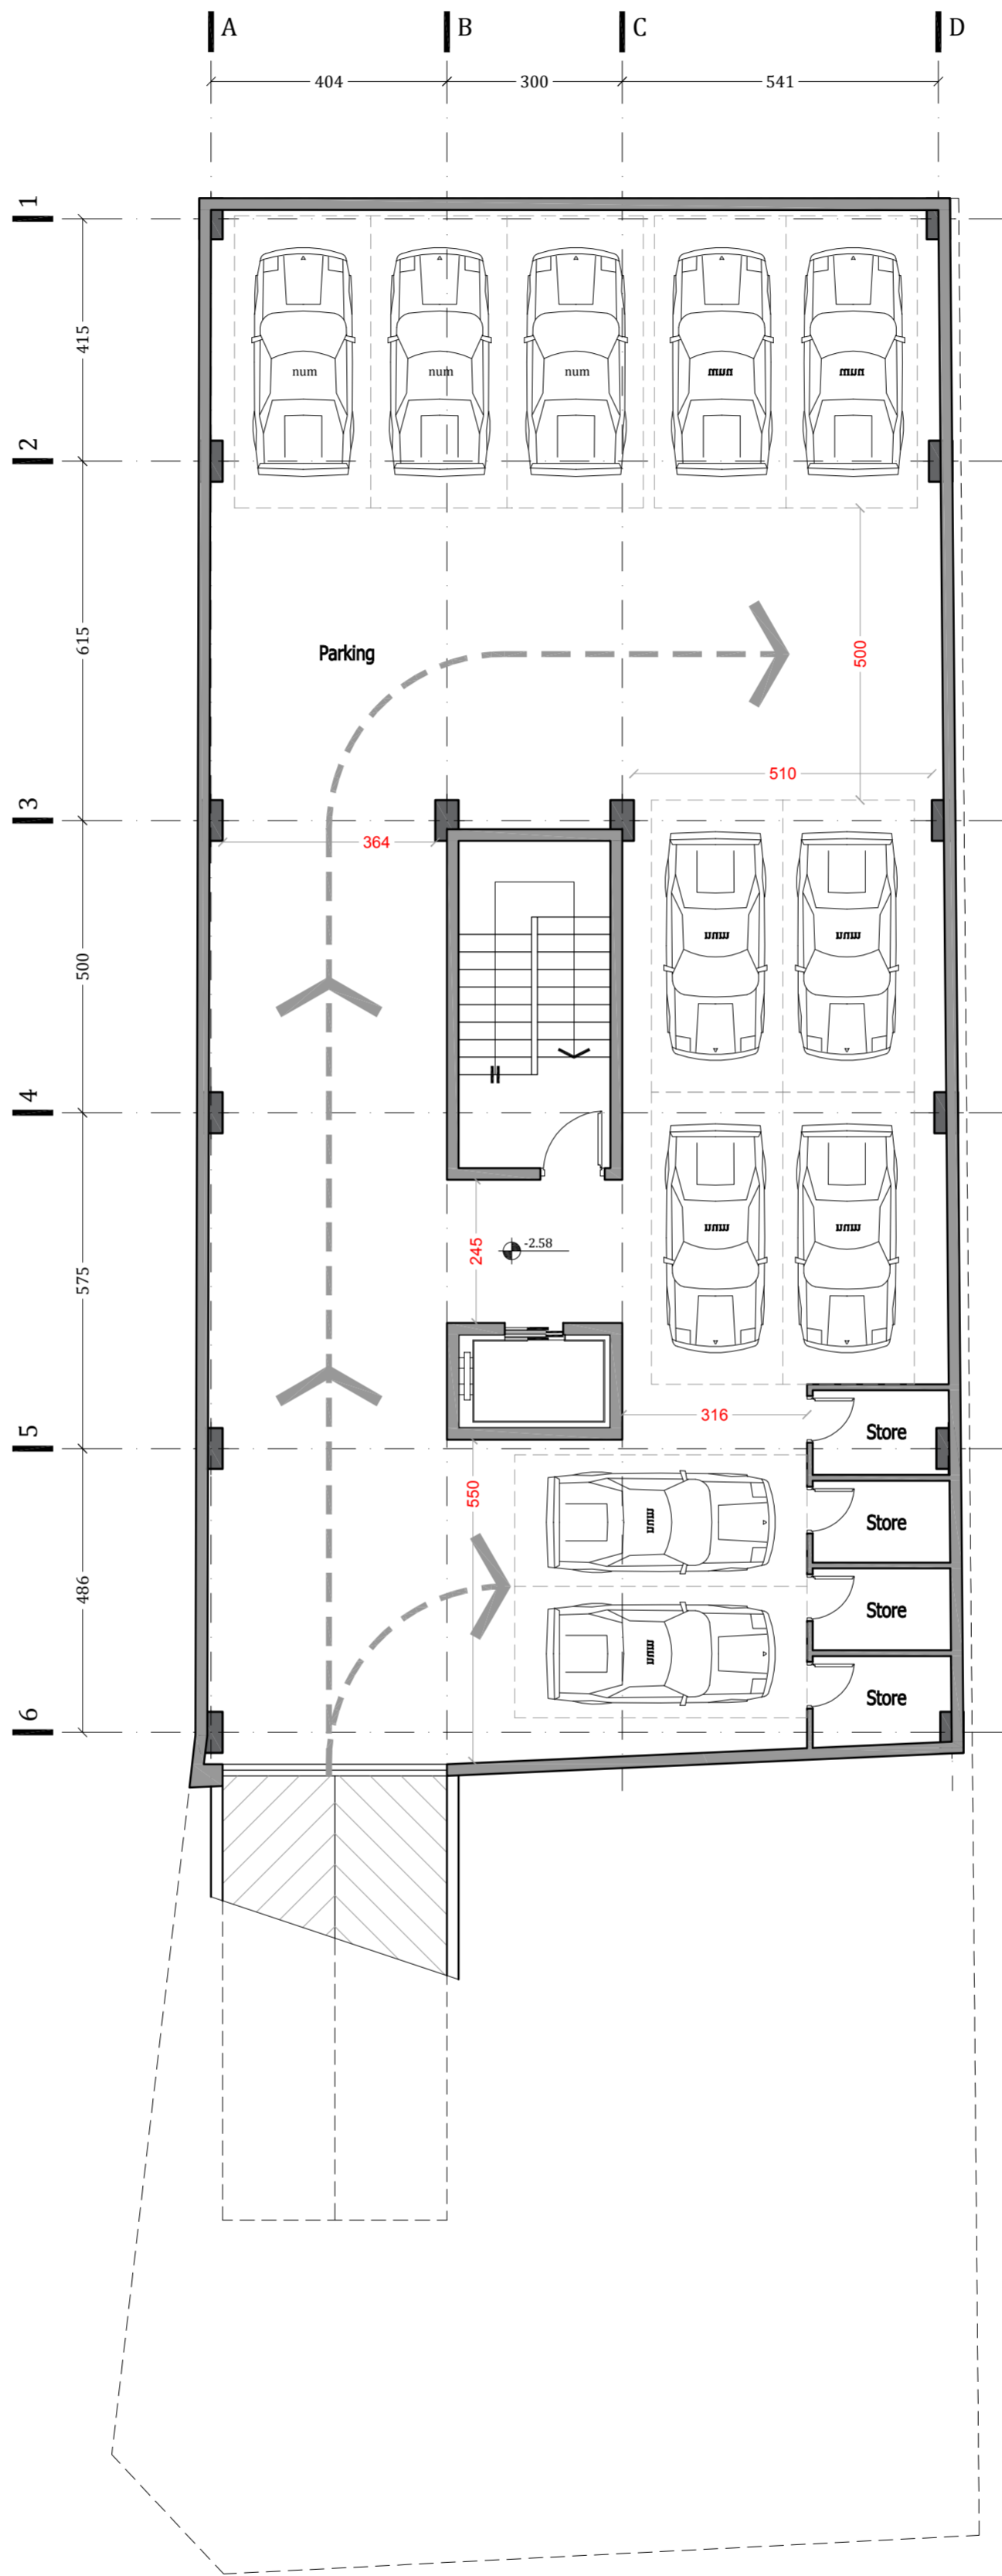


-1 Basement Floor Plan

Scale: 1/100

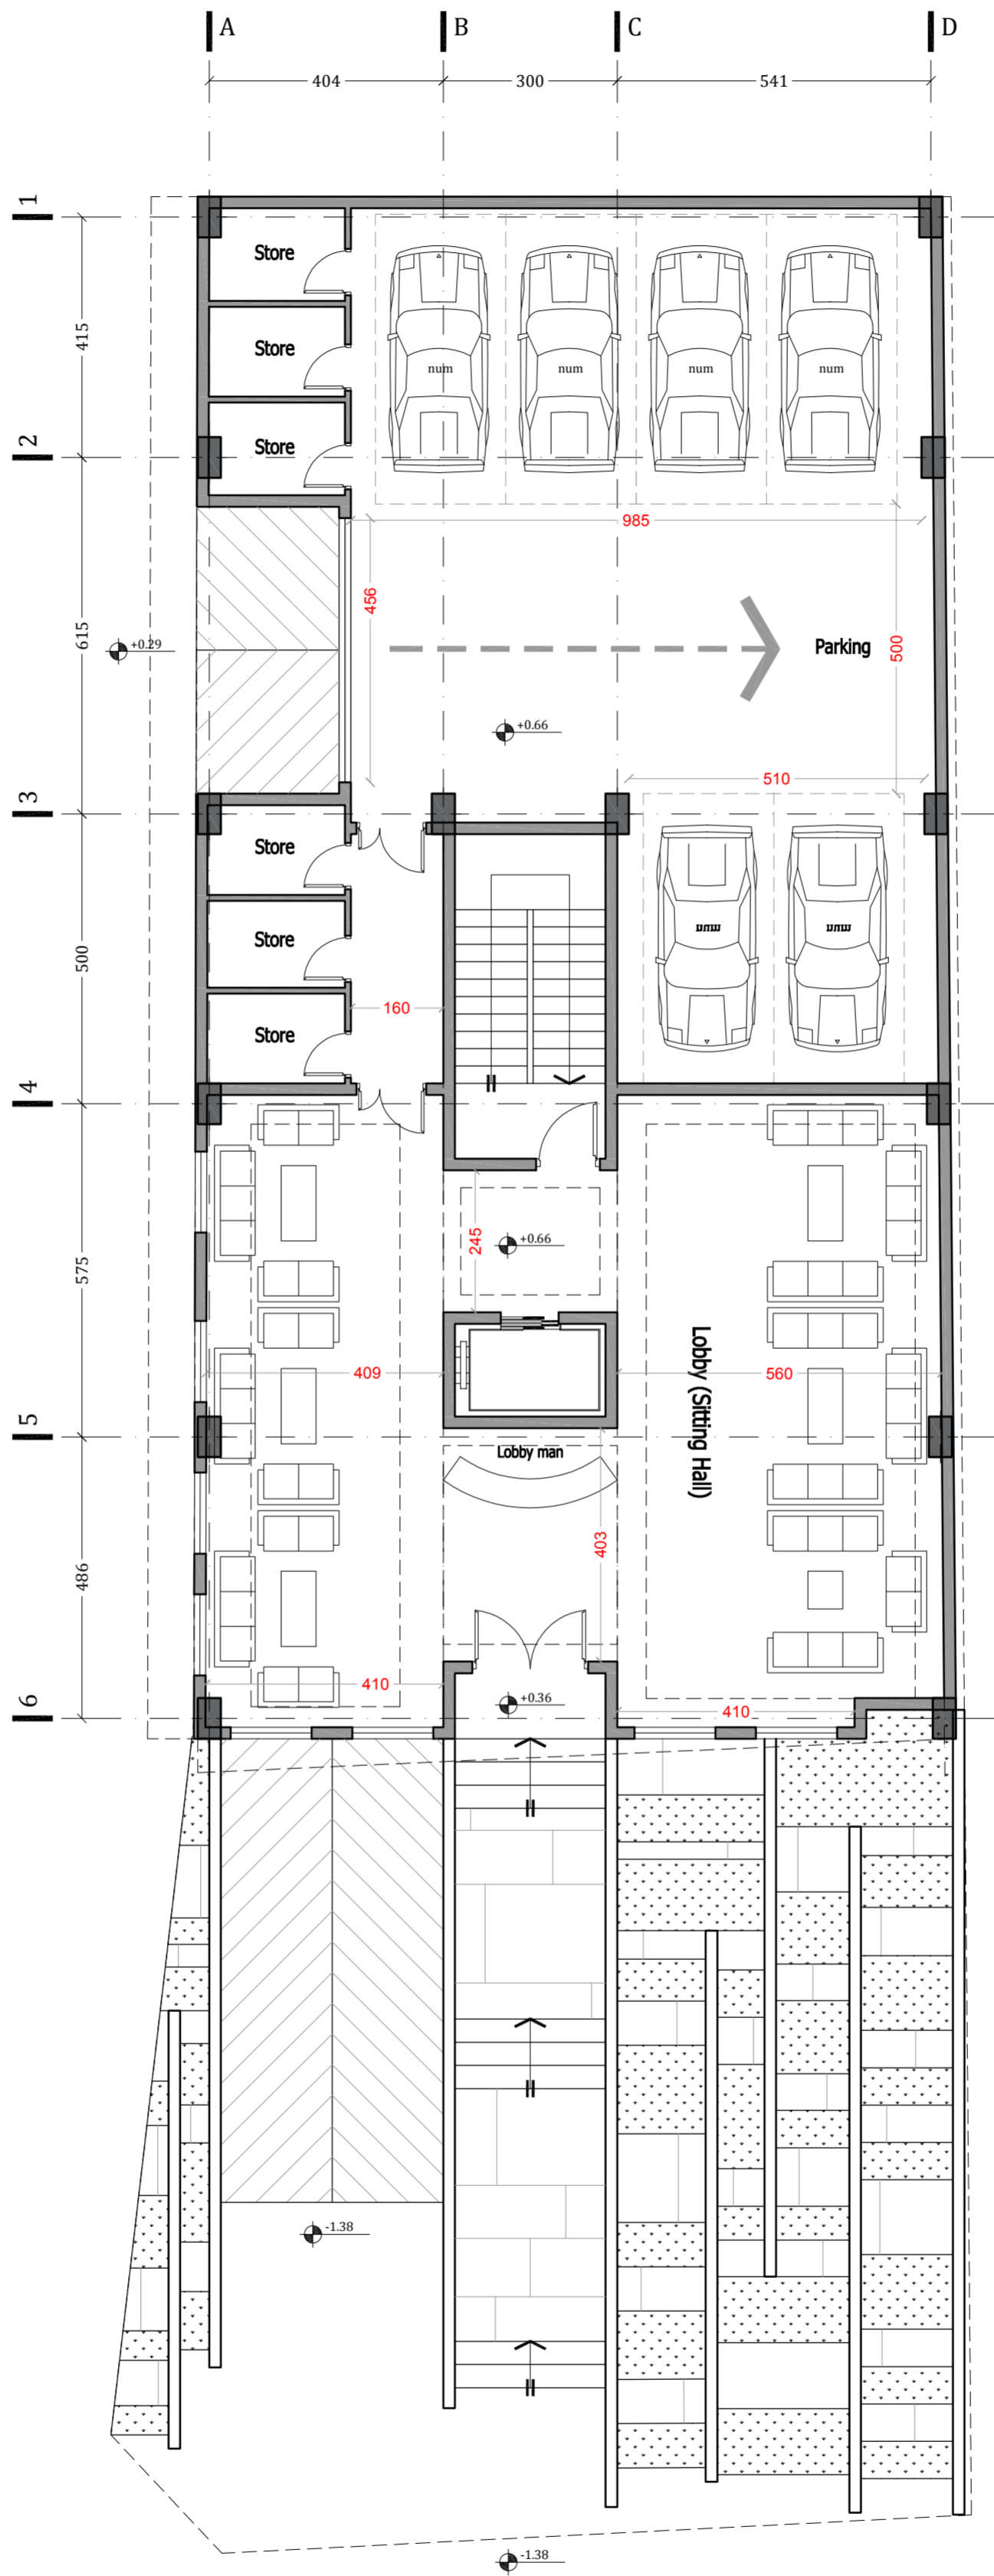

Ground Floor Plan
 Scale: 1/100

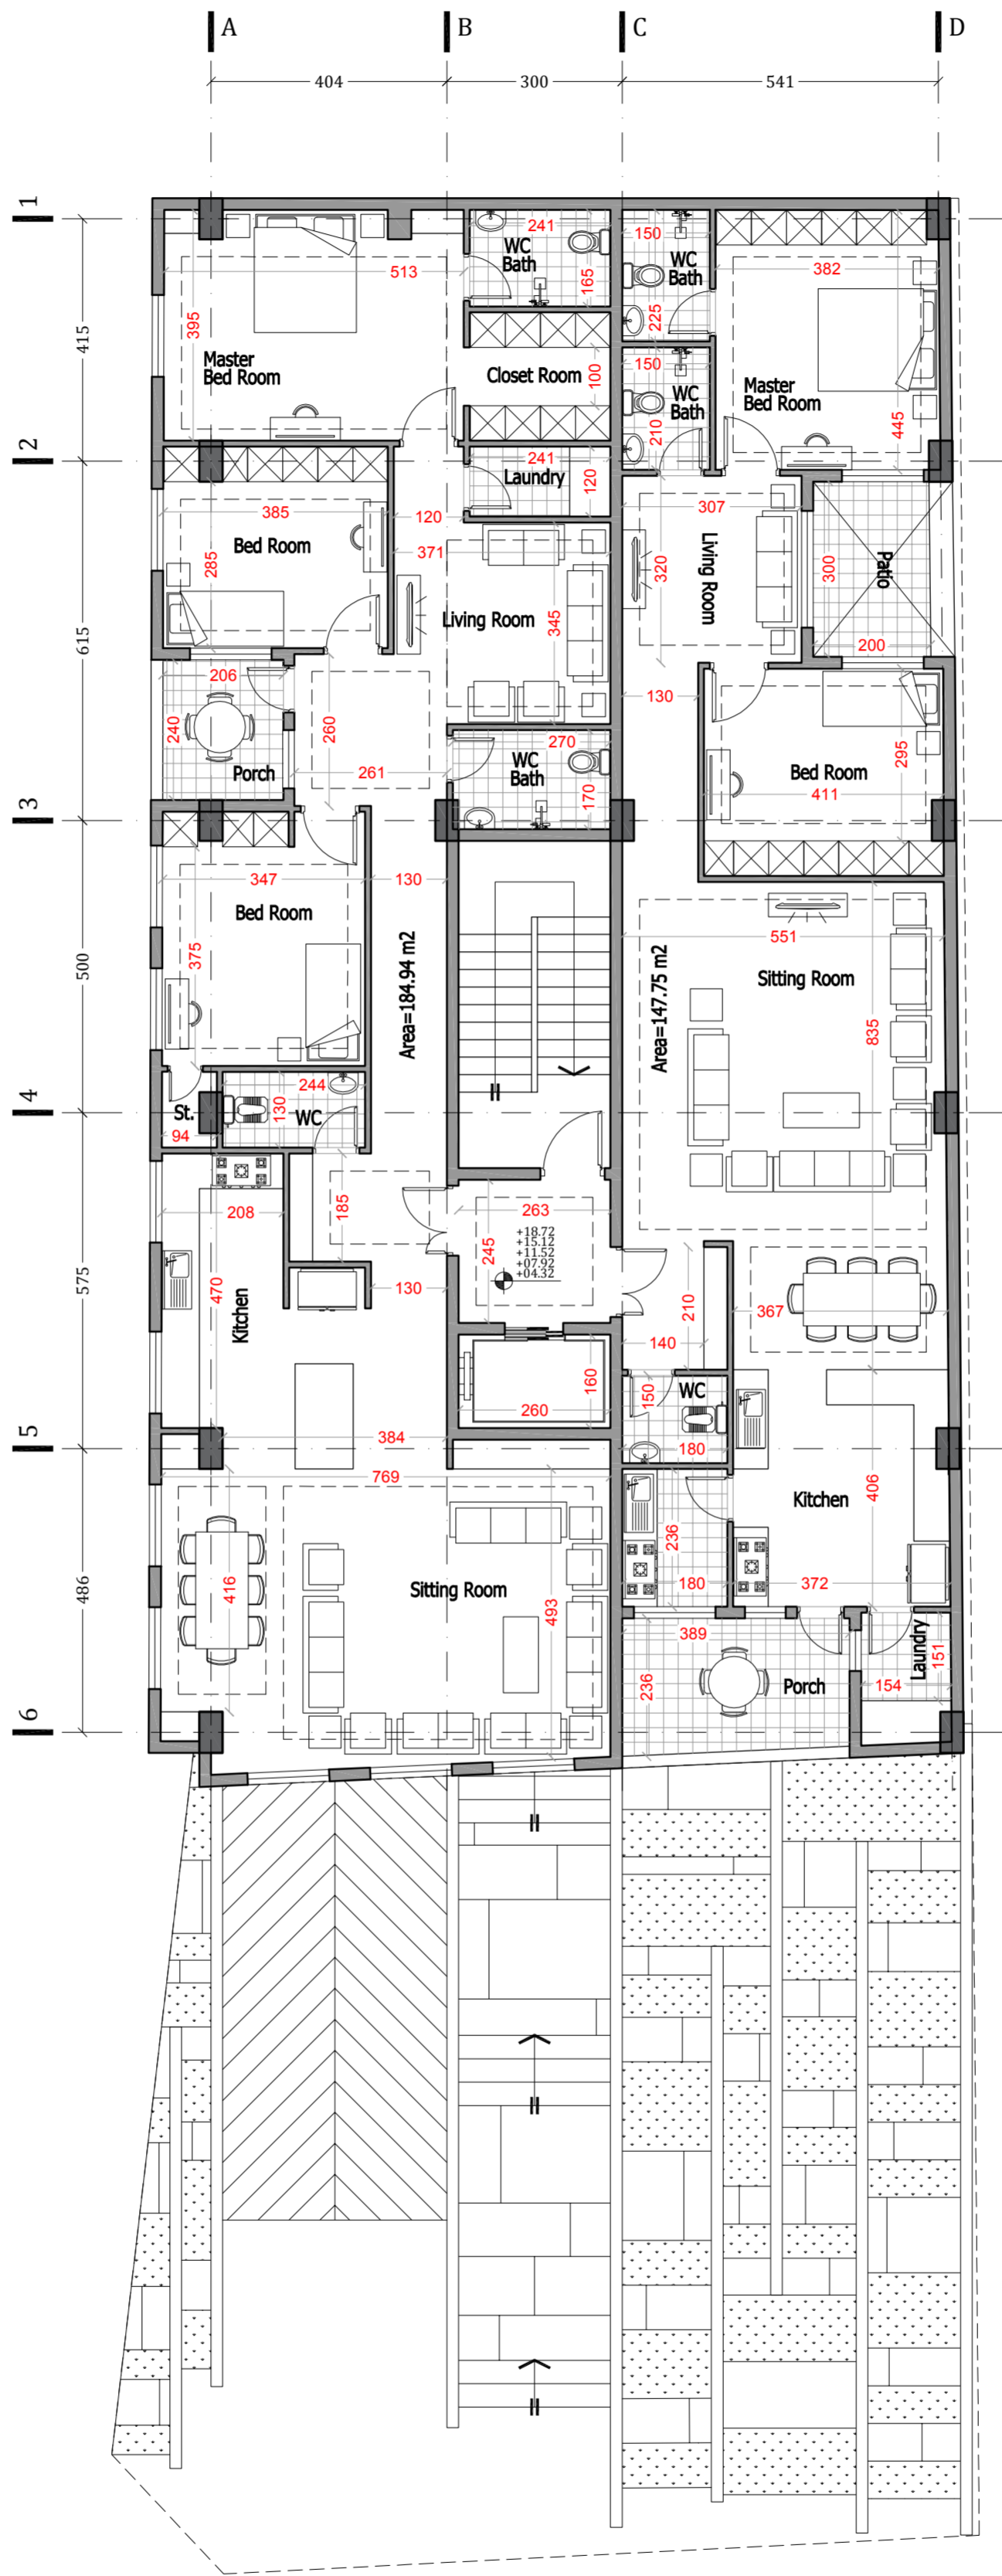

Typical Floors Plan

Scale: 1/100

به نام خدا

مسابقه طراحی پلان ساختمان مسکونی دولت ۲

موارد در نظر گرفته شده در فرآیند طراحی این پلان:

- با توجه به شرایط مسابقه در طرح حاضر مبنا بر طراحی دو واحد با نورگیری از شمال و جنوب و با متراژهای نامساوی می باشد. در این راستا متراژ واحد غربی ۱۸۴/۹۴ متر مربع و واحد شرقی ۱۴۷/۷۵ متر مربع در نظر گرفته شده است.
- از سوی دیگر نکته حائز اهمیت در این طرح تامین پارکینگ مورد نیاز در دو طبقه همکف و ۱- می باشد که می تواند باعث صرفه جویی زیادی در فرآیند اجرایی پروژه گردد. همچنین در صورت توافق کارفرما میتوان از طبقه ۲- برای کاربریهای ورزشی و تفریحی مثل استخر و غیره استفاده کرد.
- در طراحی فضاهای داخلی پلان حداکثر توجه و تمرکز به کیفیت فضاهای داخلی، ترکیب بندی مناسب فضاها به شکلی که راهروهای طویل به وجود نیاد و همچنین طراحی فضای نشیمن خصوصی در ارتباطی زیبا با مسیرهای دسترسی به اتاق خواب ها و با نور طبیعی مناسب صورت گرفته است.
- ایجاد امکان کوران هوا مزیت دیگری است که طراحی فضای نشیمن خصوصی با نورگیری مناسب، برای واحد های این مجموعه فراهم خواهد آورد.

با سپاس فراوان