


V? e

سازمان اسکان و شهرسازی  
تهران

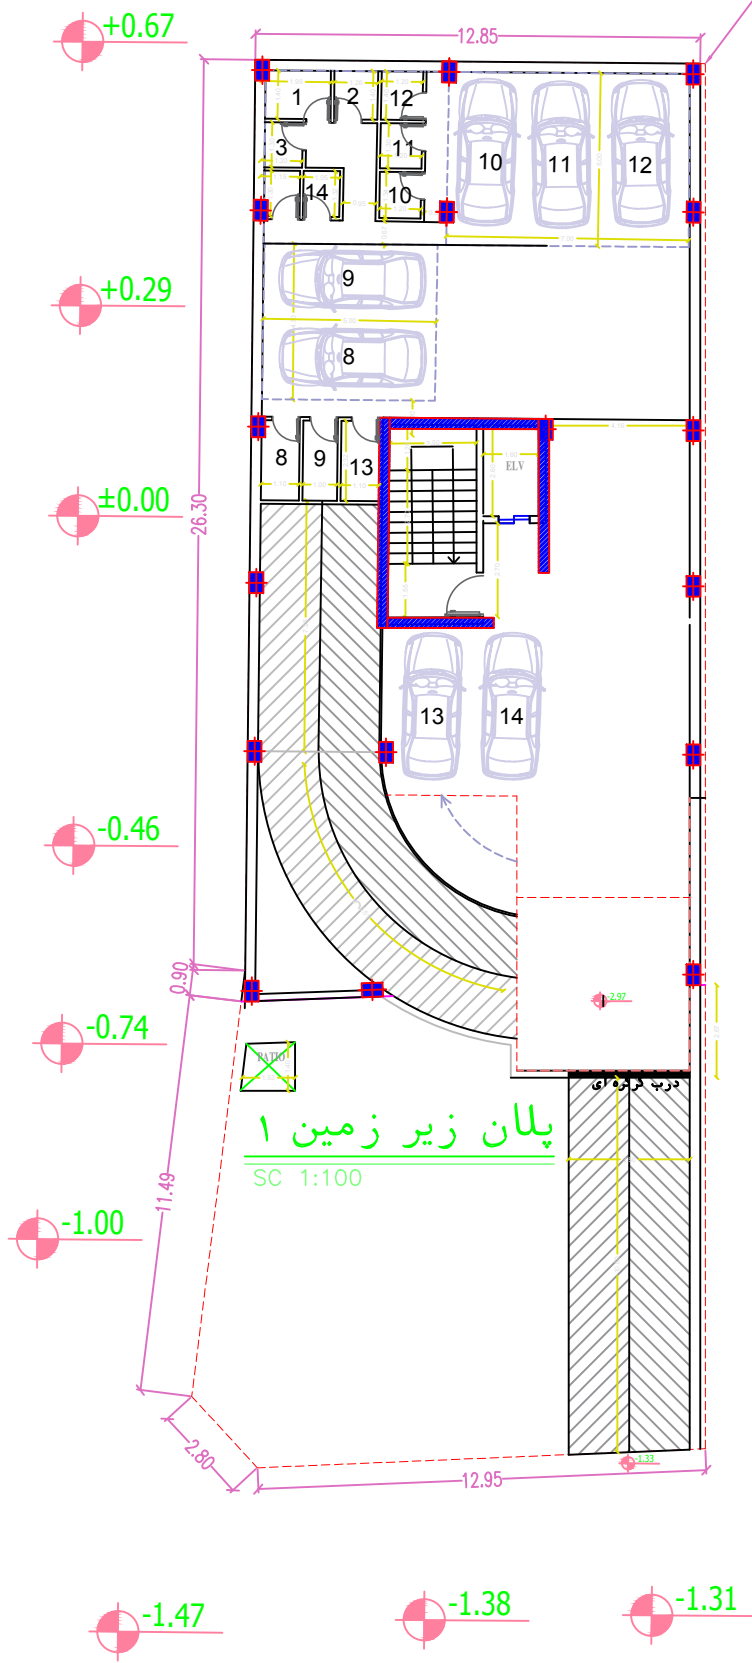

پلان زیر زمین ۱  
SC 1:100