


پلان تپ طبقات  
SC 1:100

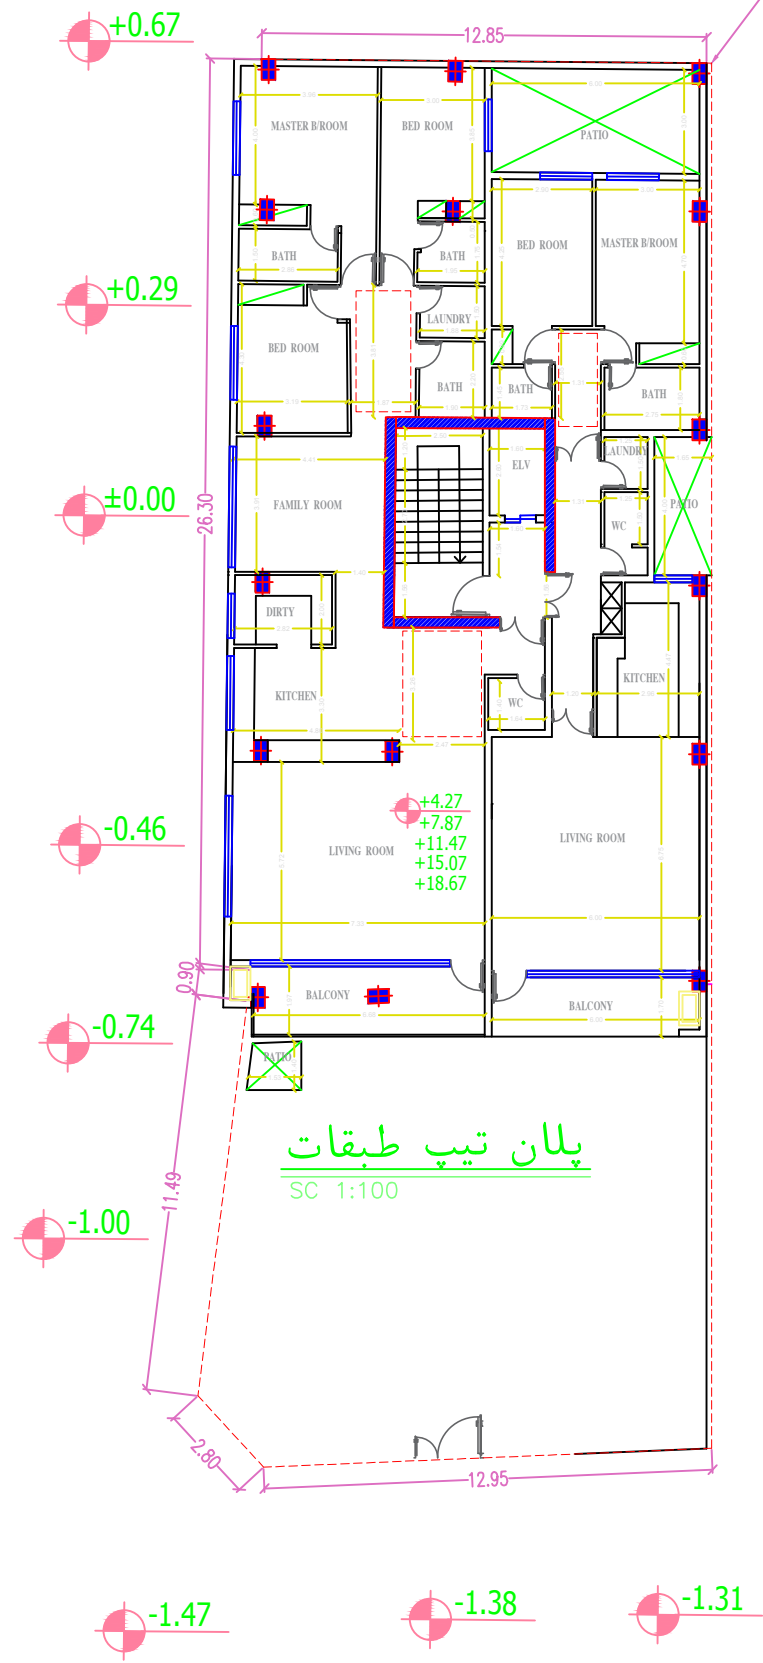

پلان تپ طبقات  
SC 1:100