



پلان ساختمان مسکونی دولت - ۲
 پلان مبلمان طبقه ی همکف

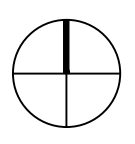

Scale: 1/150


Date: 1401/04/08

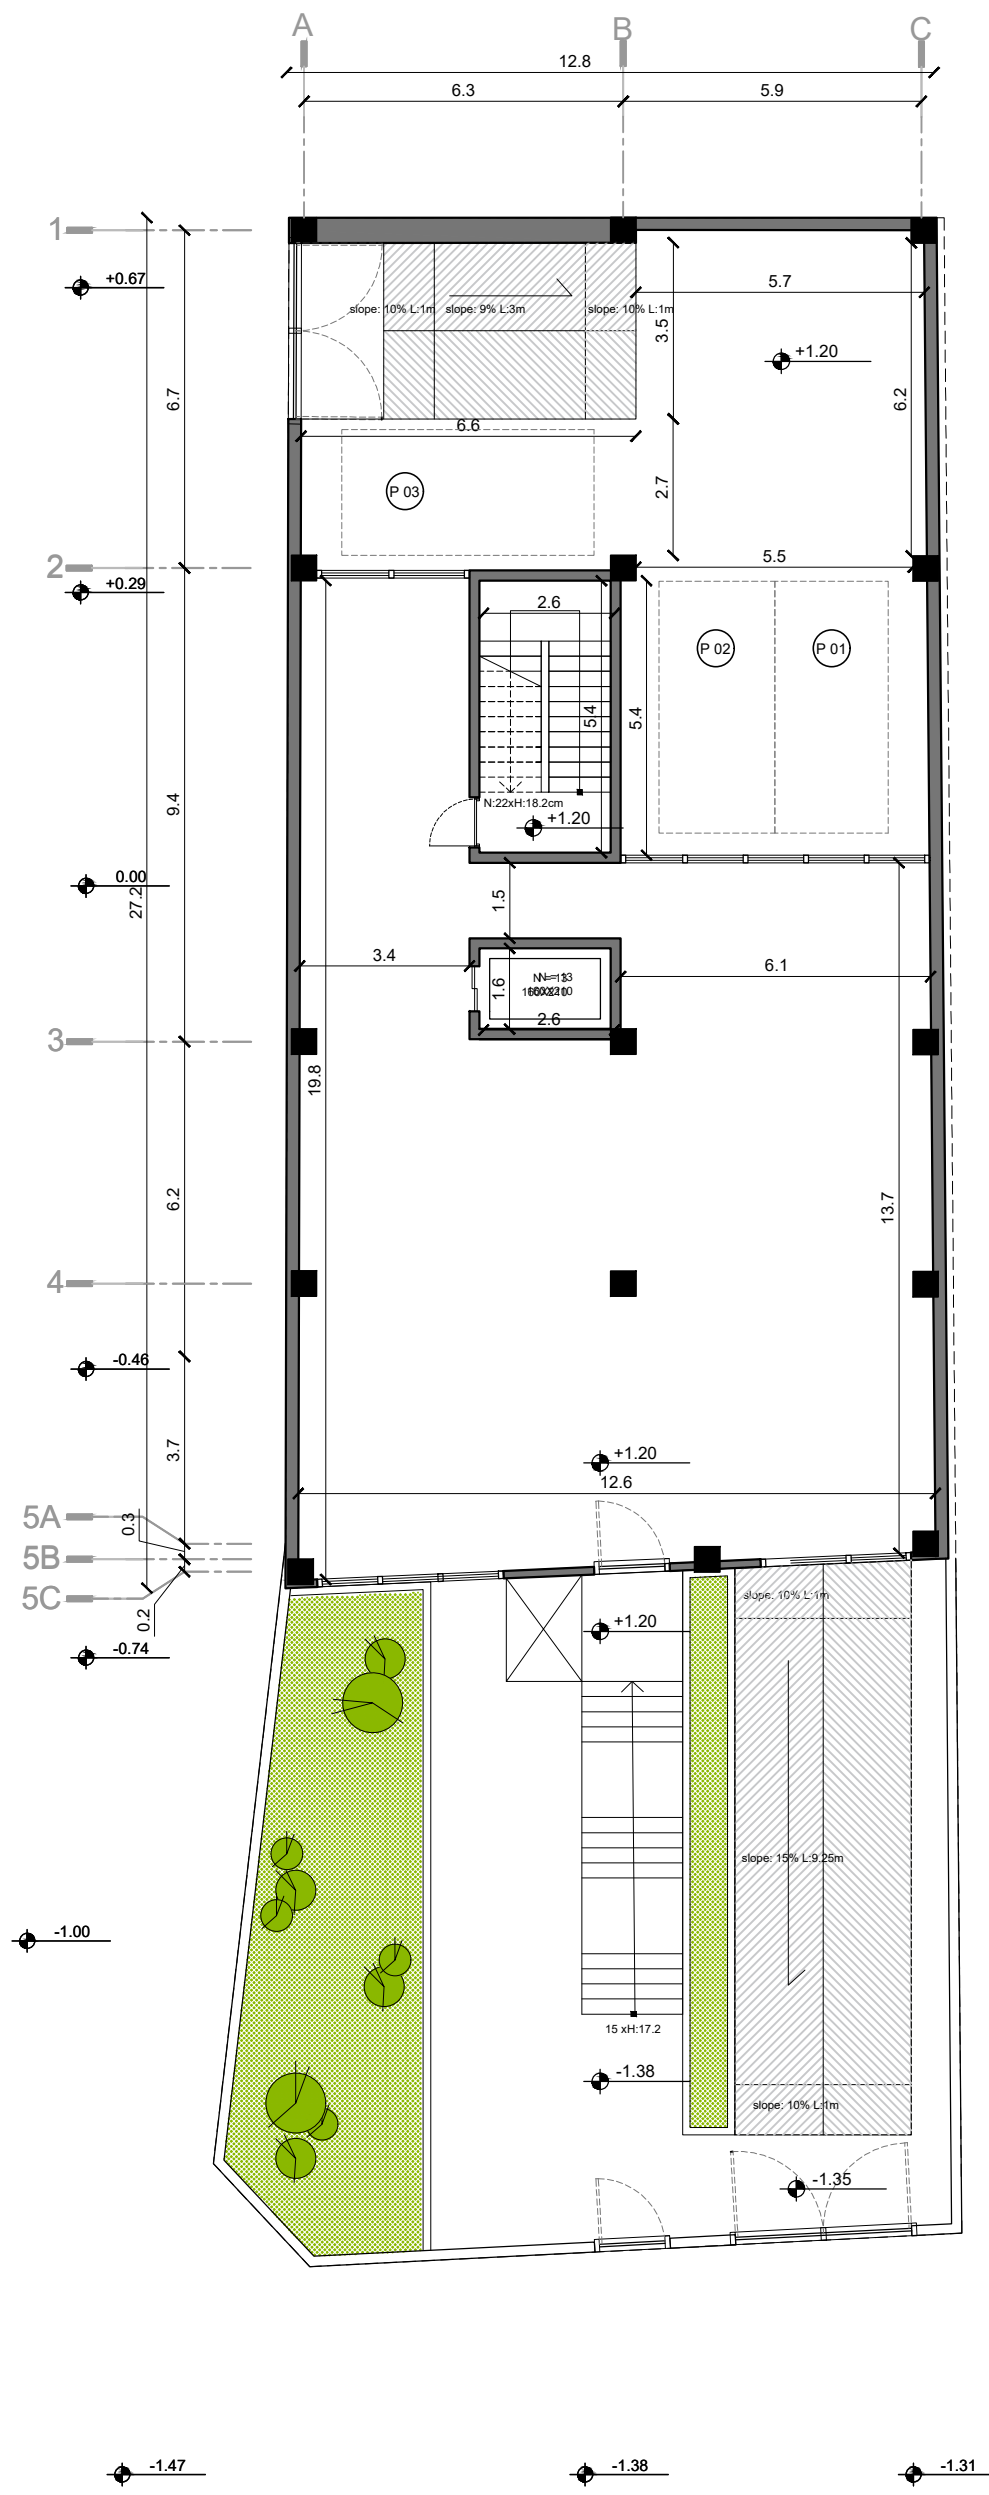


پلان ساختمان مسکونی دولت - ۲
 پلان اندازه گذاری طبقه ی همکف


Scale: 1/150

Date: 1401/04/08

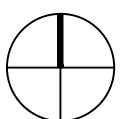

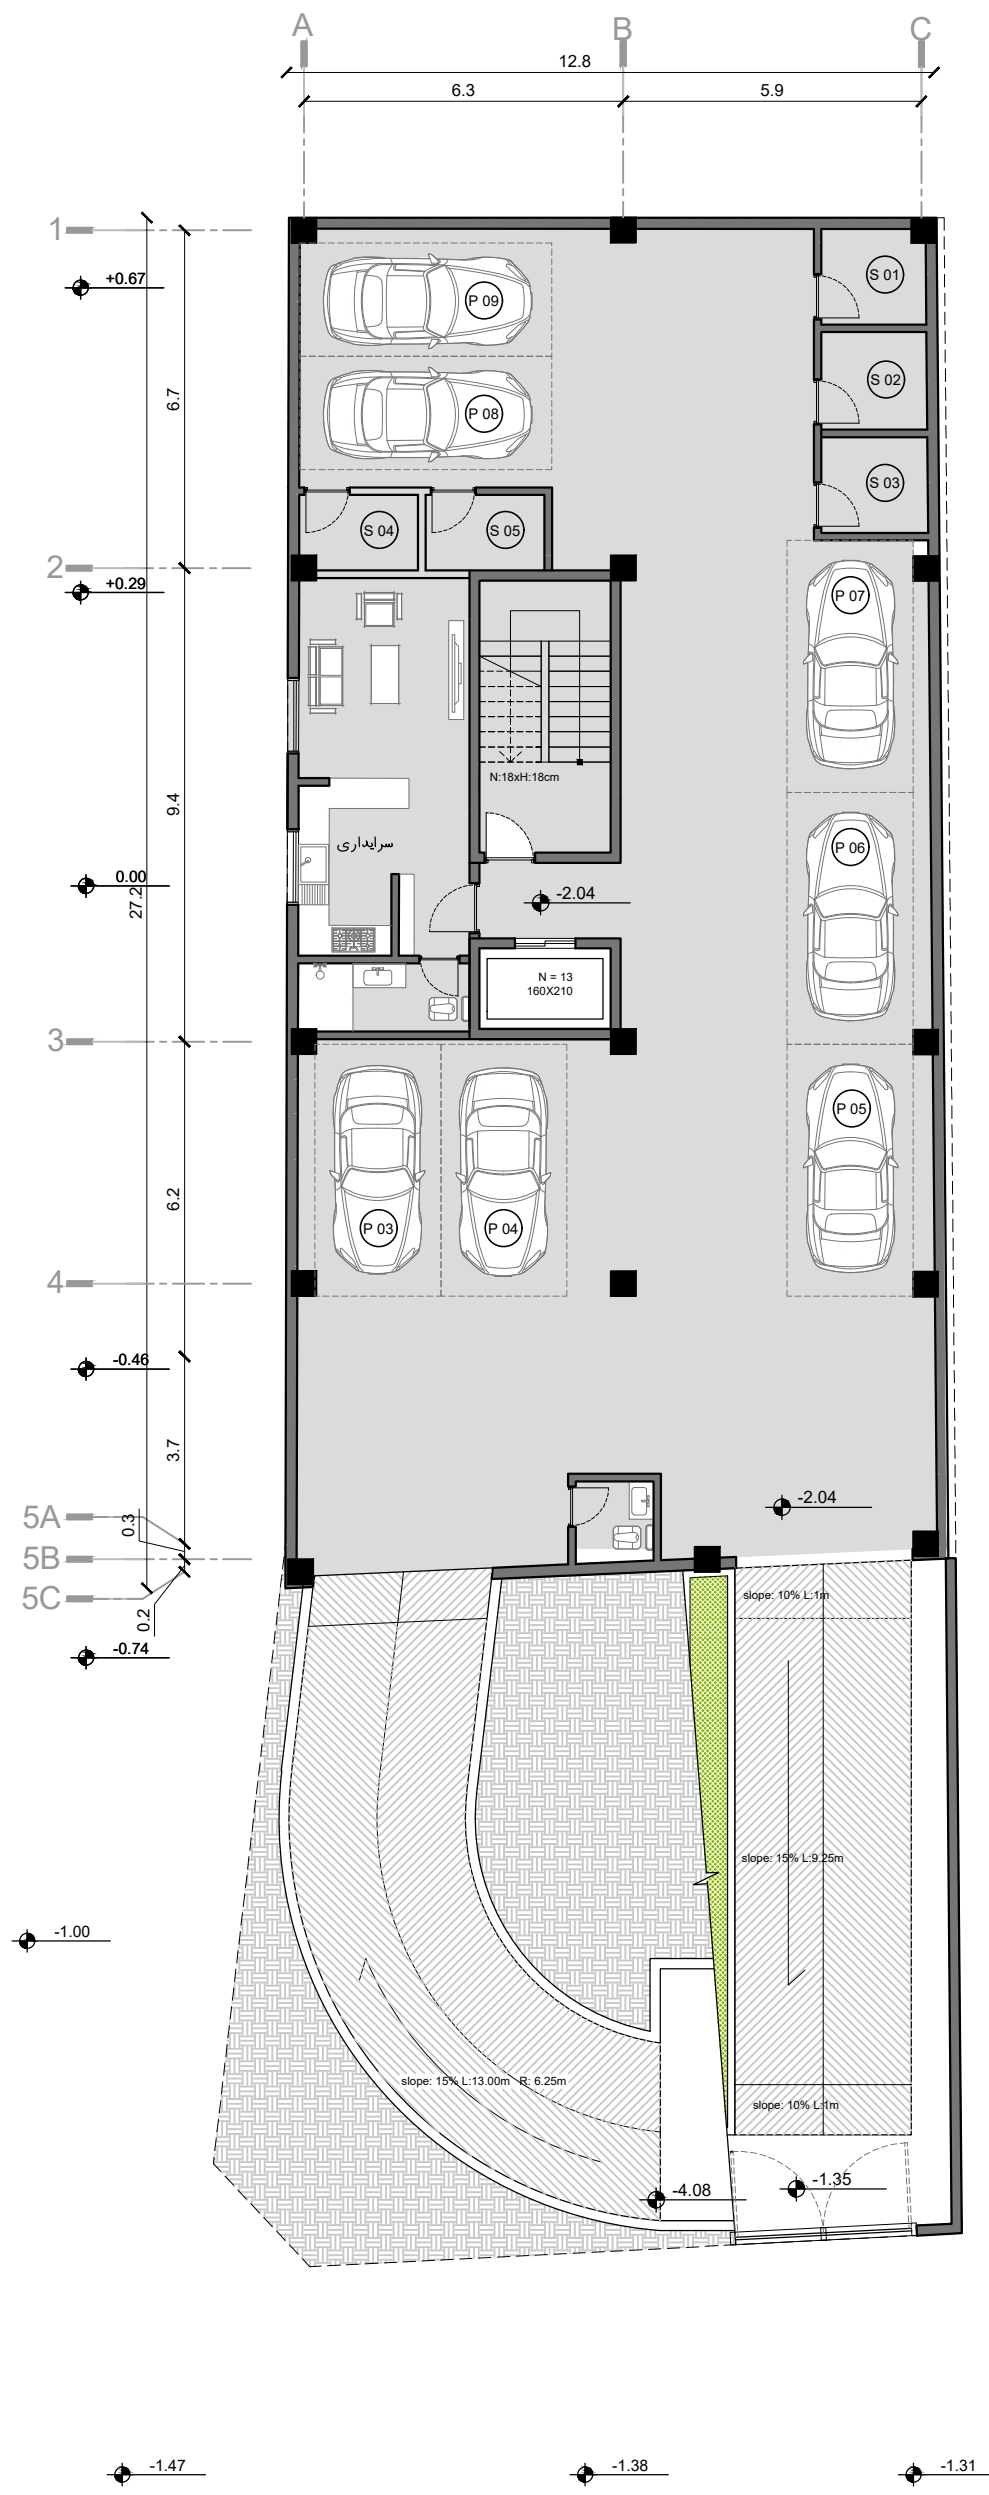


پلان ساختمان مسکونی دولت - ۲
 پلان مبلمان طبقه ی زیرزمین اول

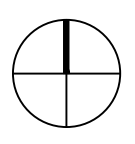


Scale: 1/150

Date: 1401/04/08

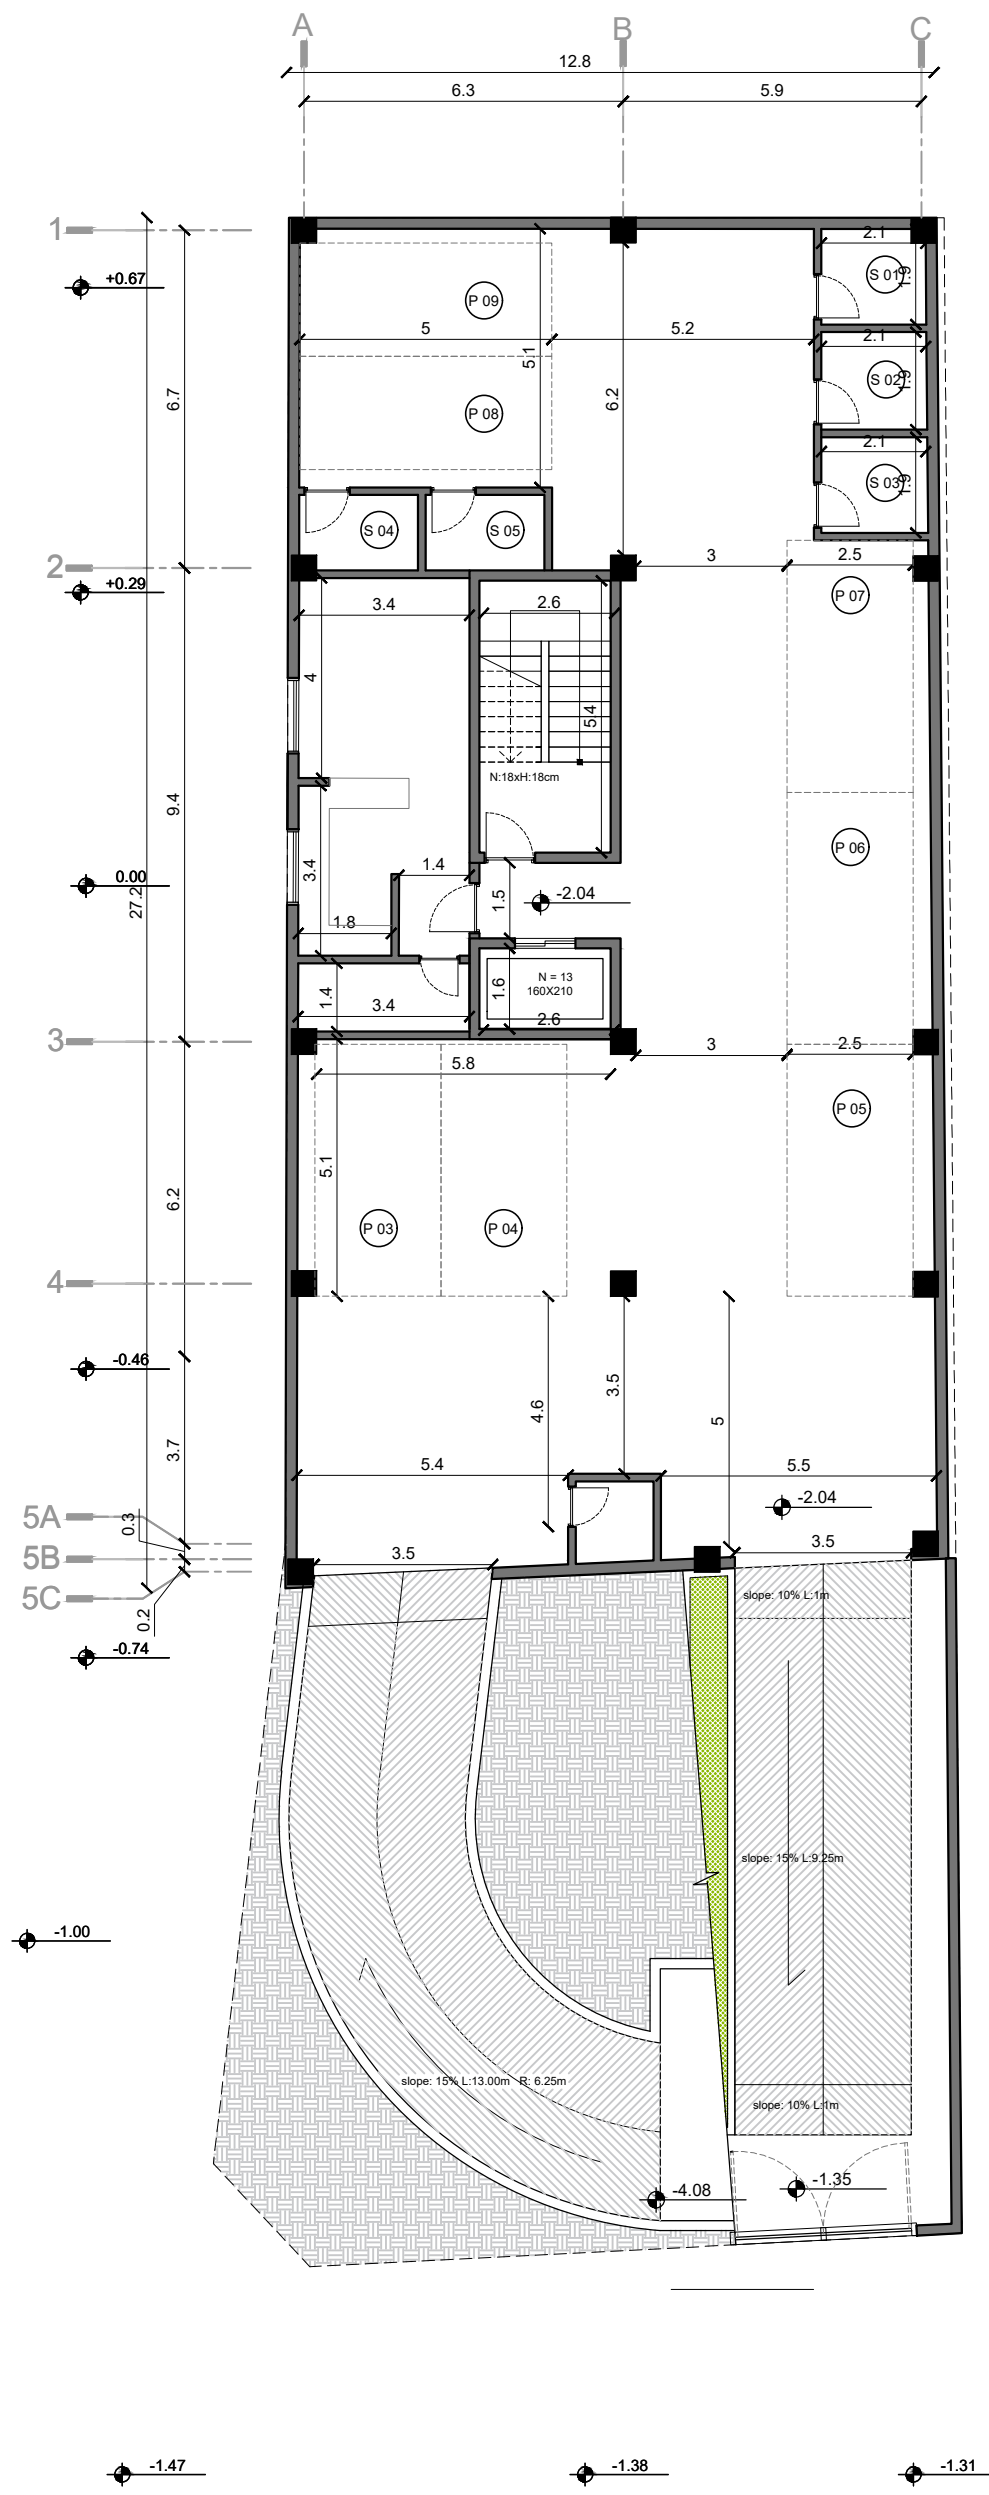


پلان ساختمان مسکونی دولت - ۲
 پلان اندازه گذاری طبقه ی زیرزمین اول

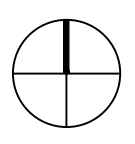


Scale: 1/150

Date: 1401/04/08

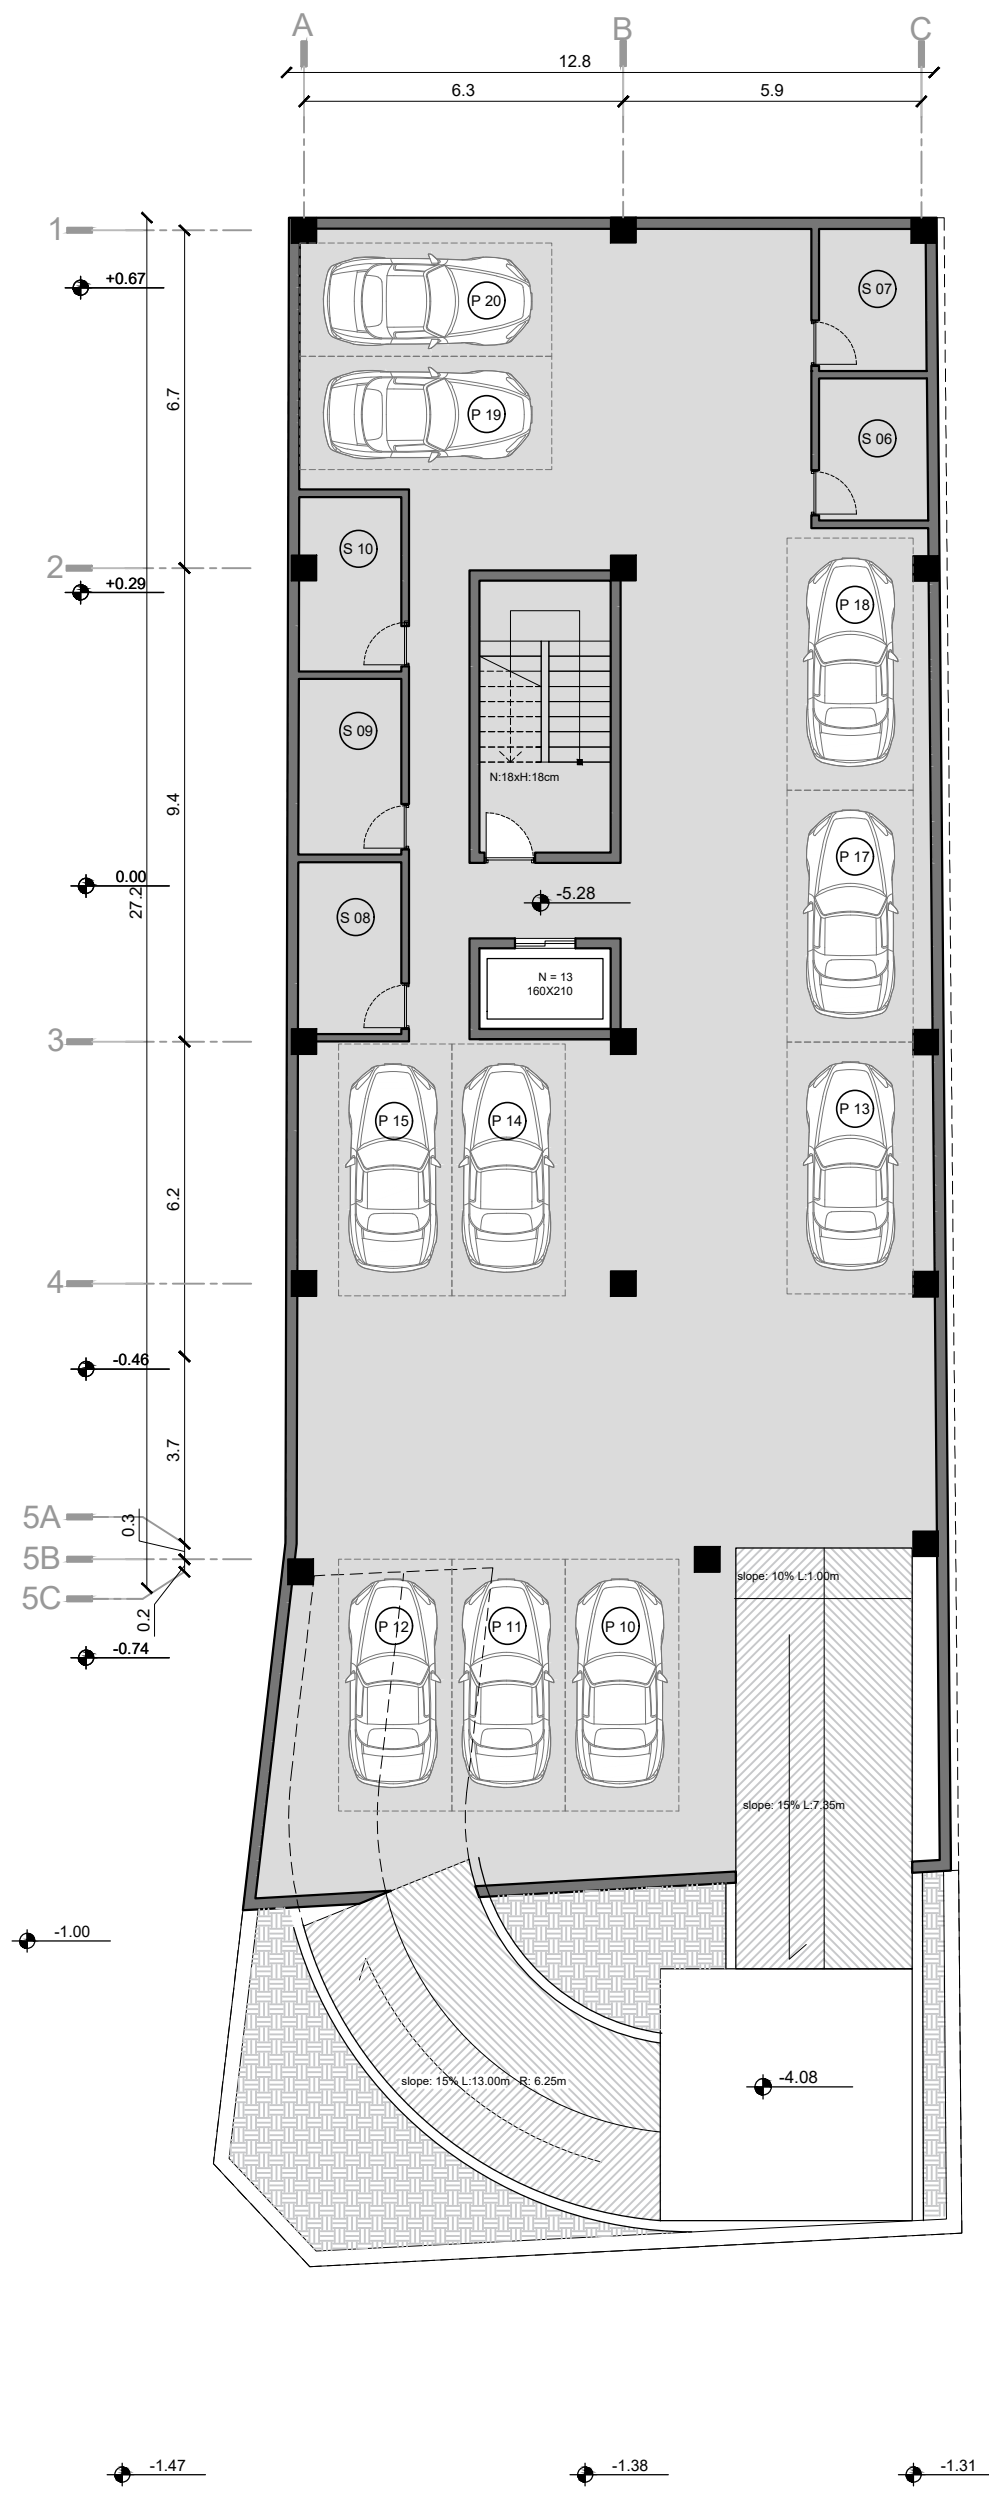


پلان ساختمان مسکونی دولت - ۲
 پلان مبلمان طبقه ی زیر زمین دوم

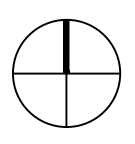

Scale: 1/150

Date: 1401/04/08

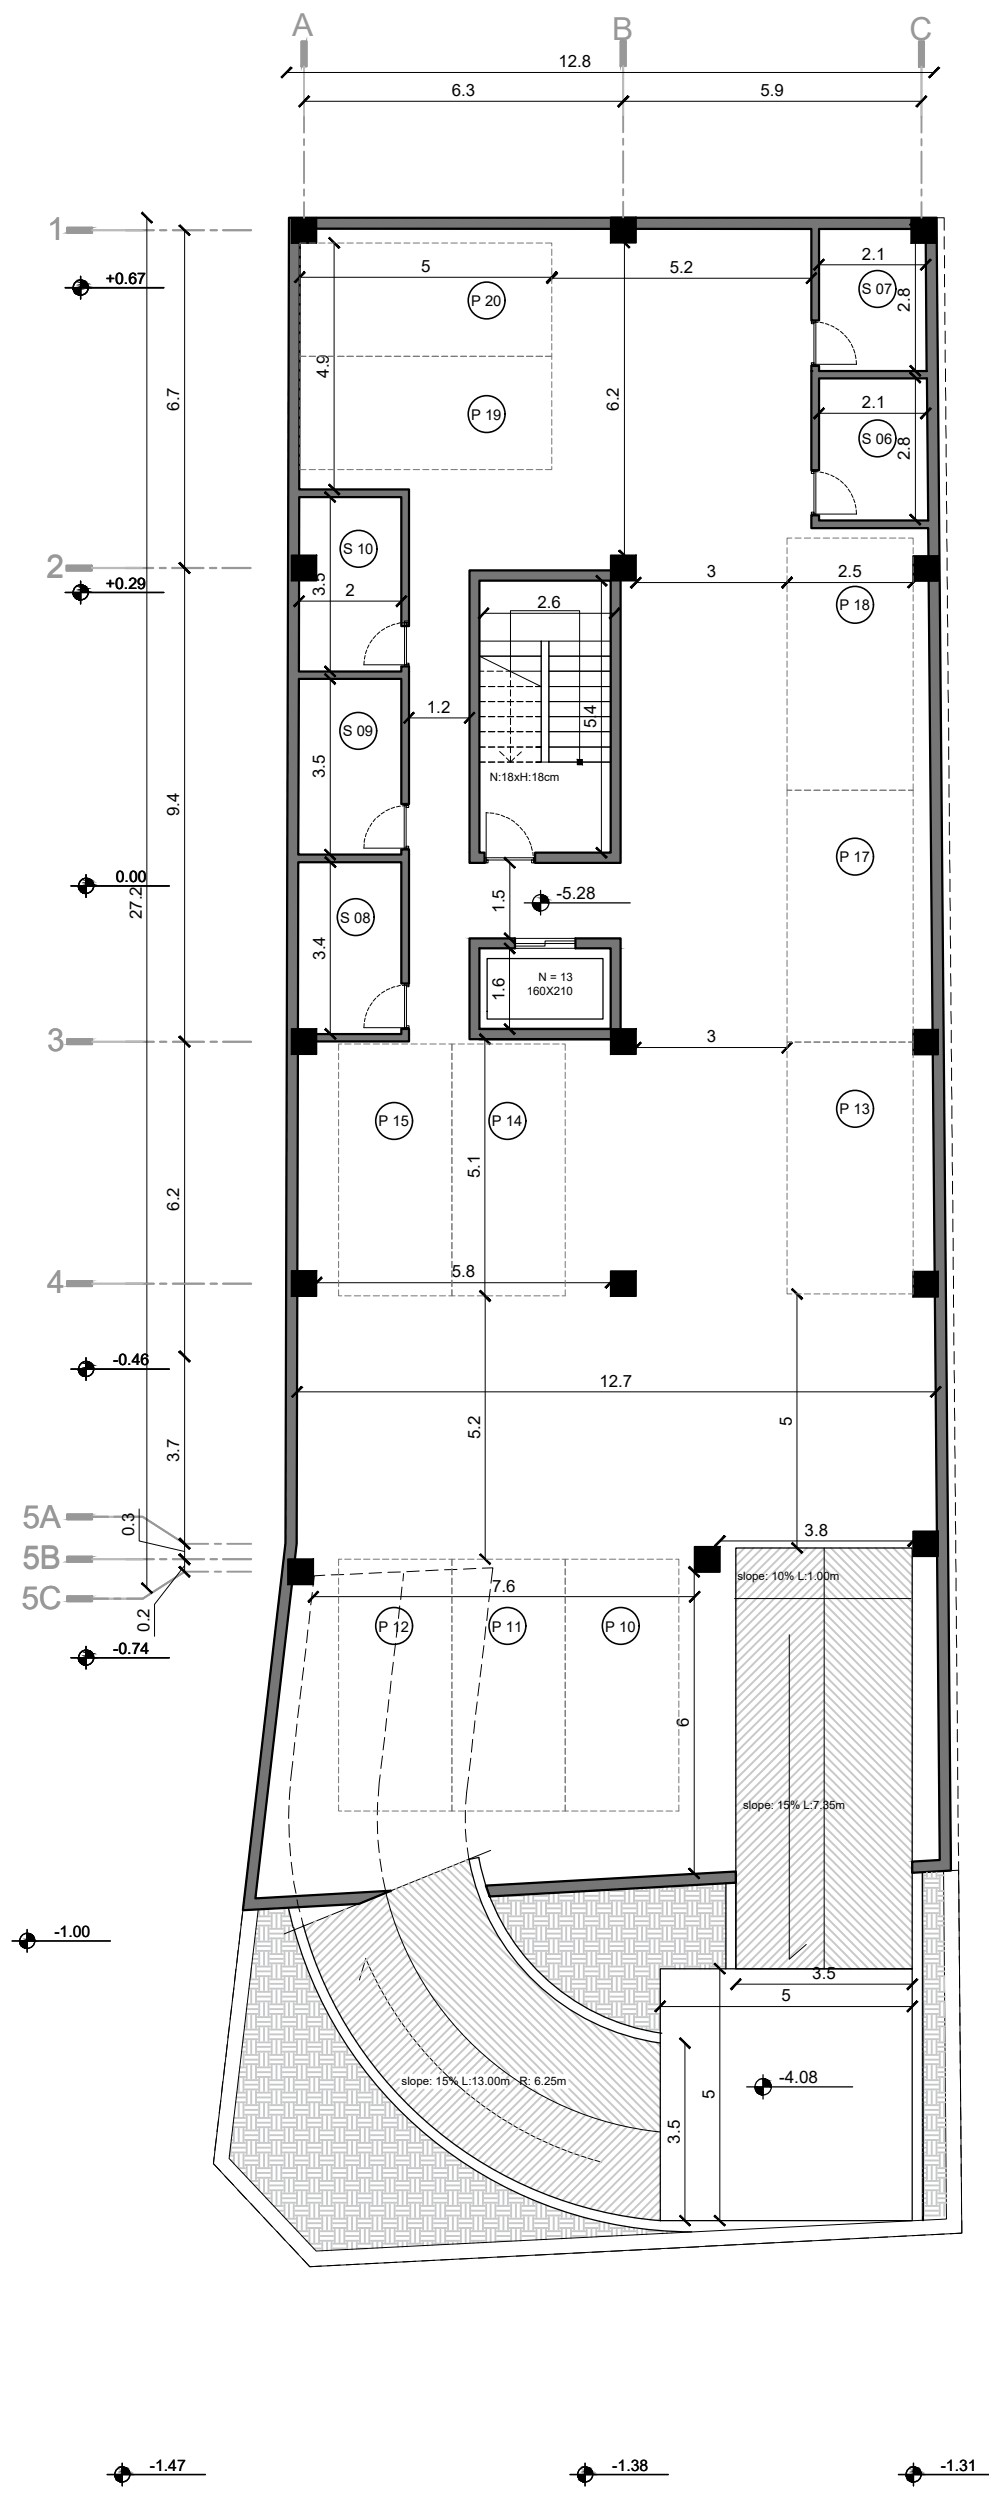



پلان ساختمان مسکونی دولت - ۲

پلان اندازه گذاری طبقه ی زیر زمین دوم

Scale: 1/150

Date: 1401/04/08

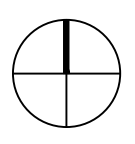

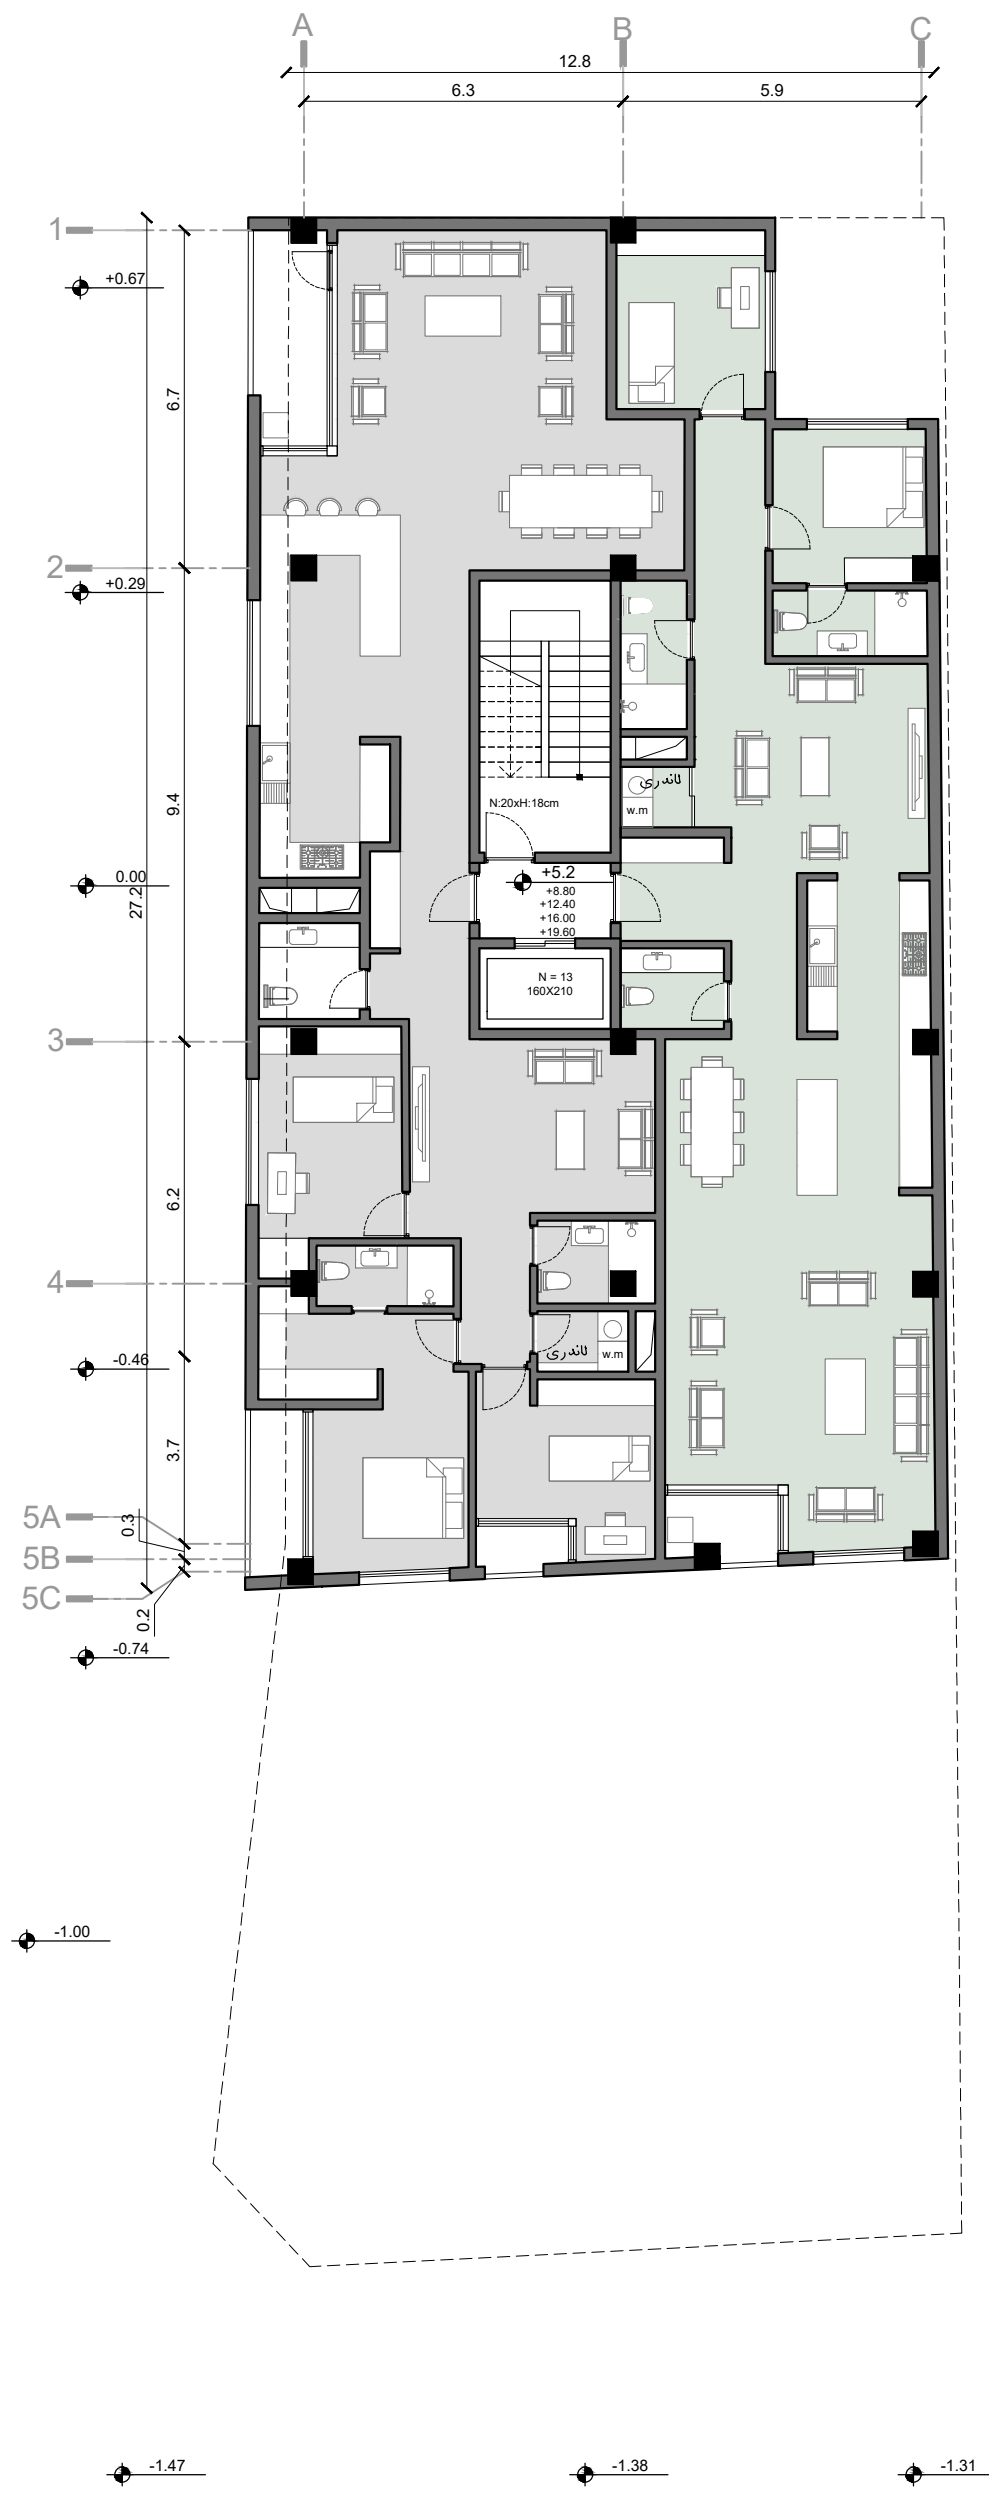



پلان ساختمان مسکونی دولت - ۲

پلان مبلمان تیپ طبقات

Scale: 1/150

Date: 1401/04/08

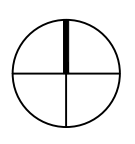


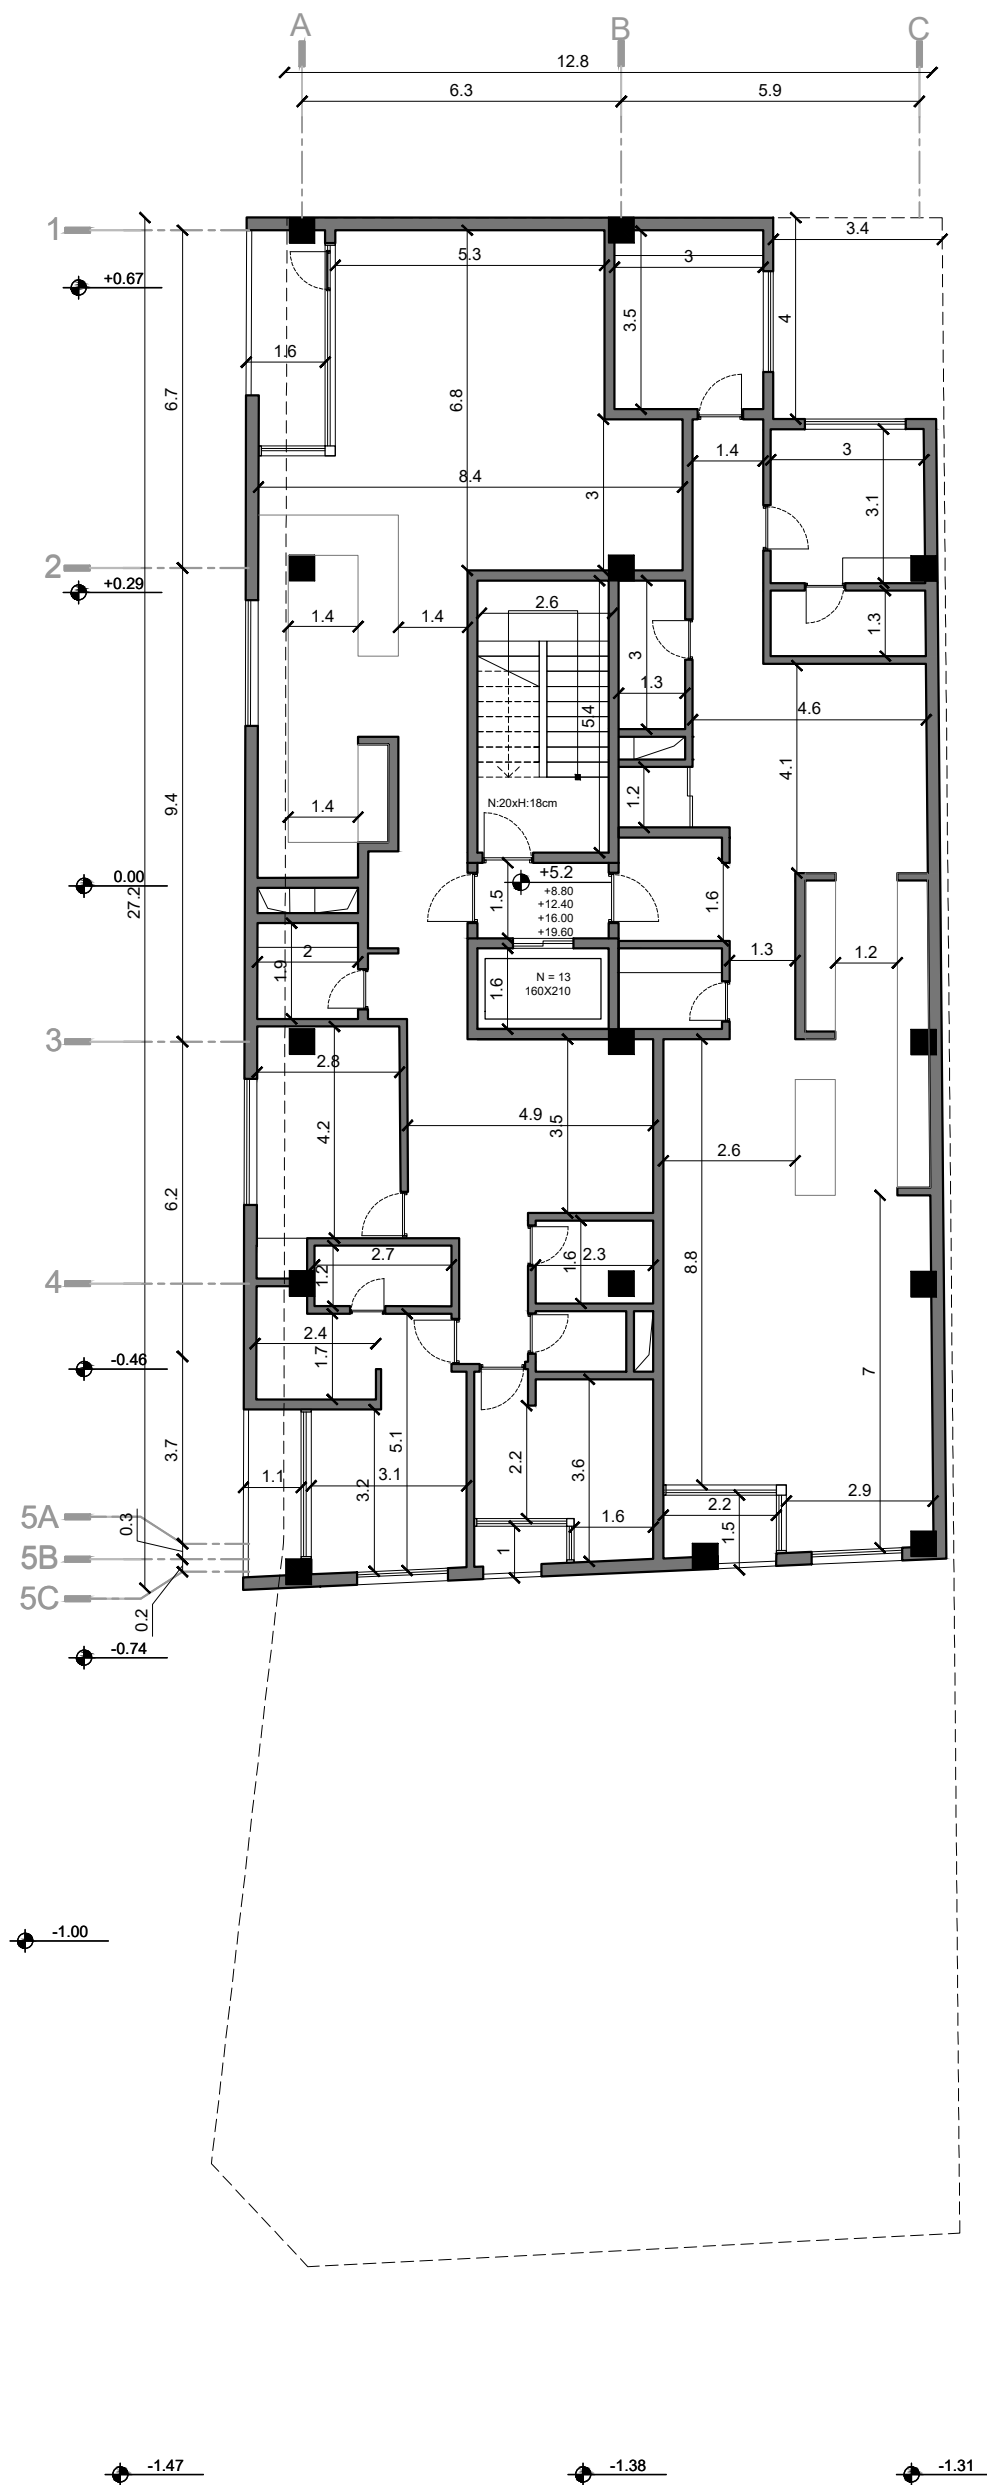


پلان ساختمان مسکونی دولت - ۲
 پلان اندازه گذاری تیپ طبقات

Scale: 1/150

Date: 1401/04/08

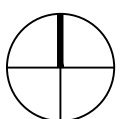

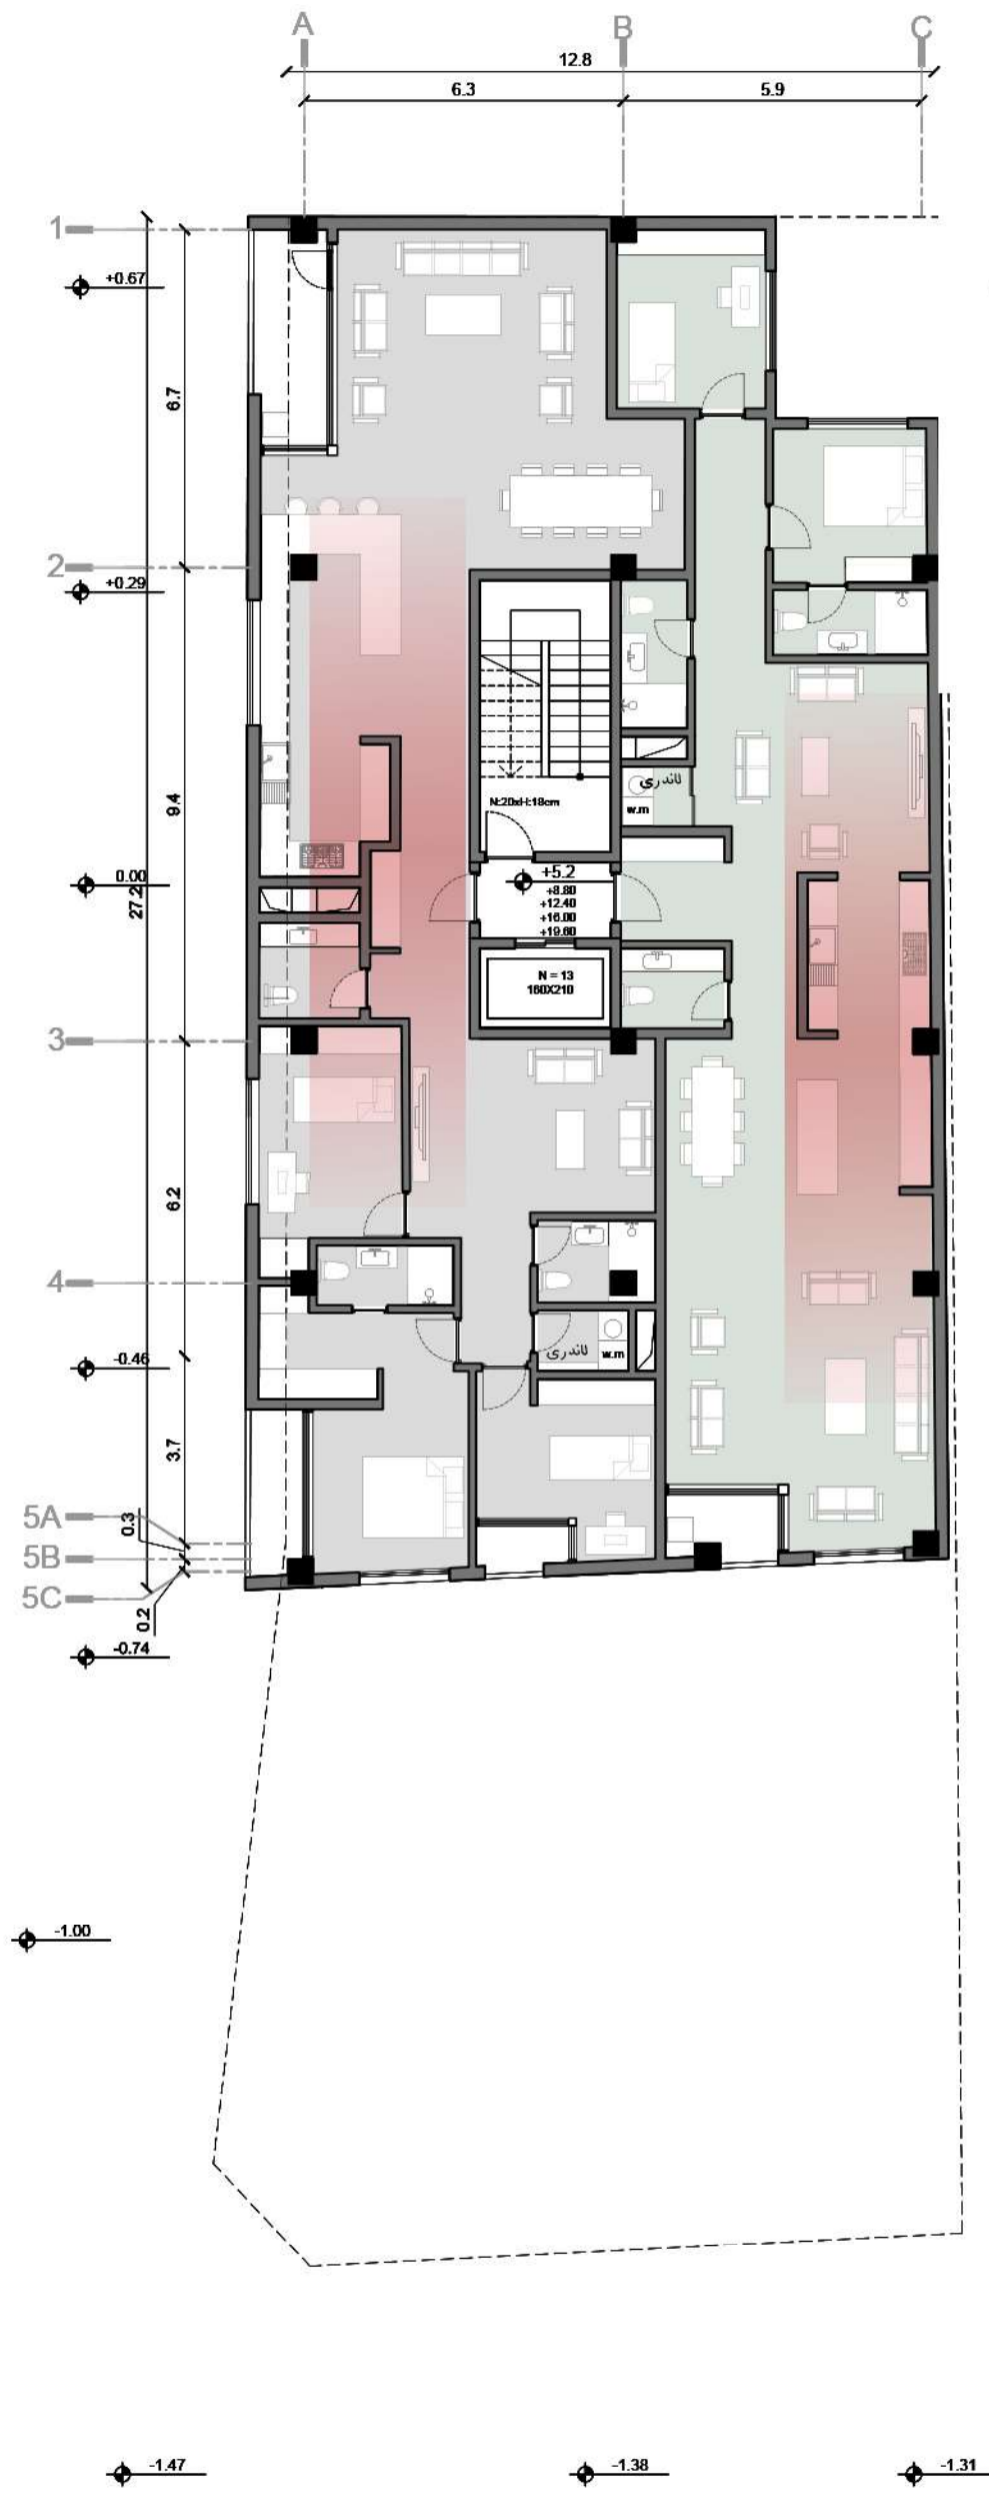

تفکیک فضای روز و شب
 قرارگیری فضای خدماتی (آشپزخانه) میان نشیمن خصوصی و پذیرایی جهت سرویس دهی راحت تر
 قرینگی بازشوه‌های نمای ساختمان طبق خواسته ی کارفرما
 تامین فضای لاندری برای هر دو واحد. (بصورت اتاق و in-closet)
 نورگیری مناسب تمامی فضاها
 تامین ۵ پارکینگ مازاد