

تصاویر ۳ بعدی
نمای جنوبی




نمای جنوبی



تصاویر نورپردازی
نمای جنوبی



نمای جنوبی

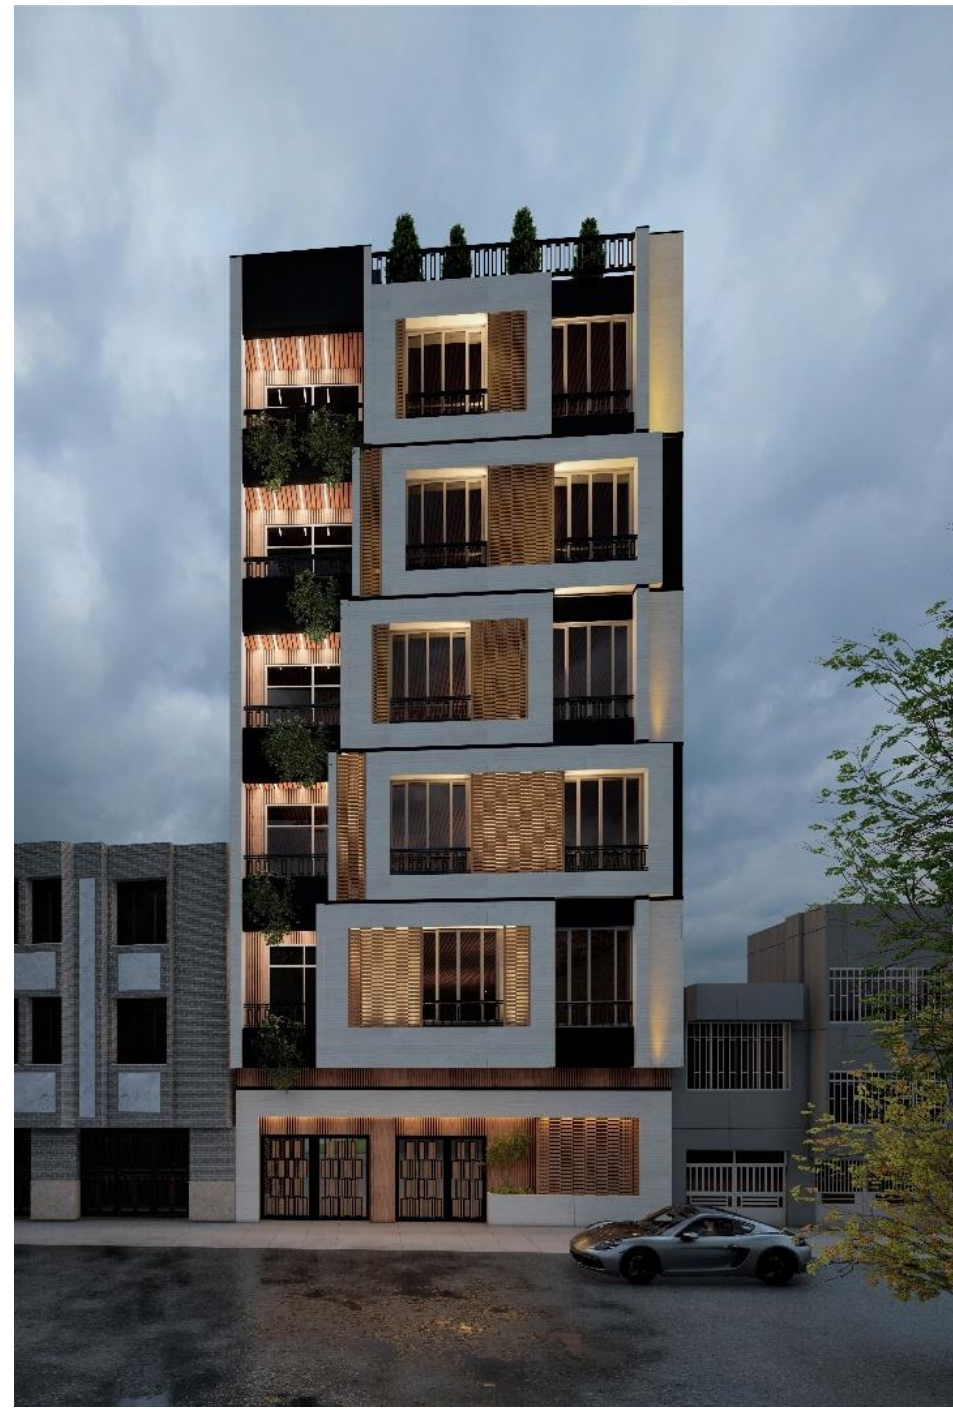

تصاویر ۳ بعدی
نمای شمالی



نمای شمالی




تصاویر نورپردازی
نمای شمالی



نمای شمالی




طراحی نرده و درب
ورودی با استفاده از
یک الگو

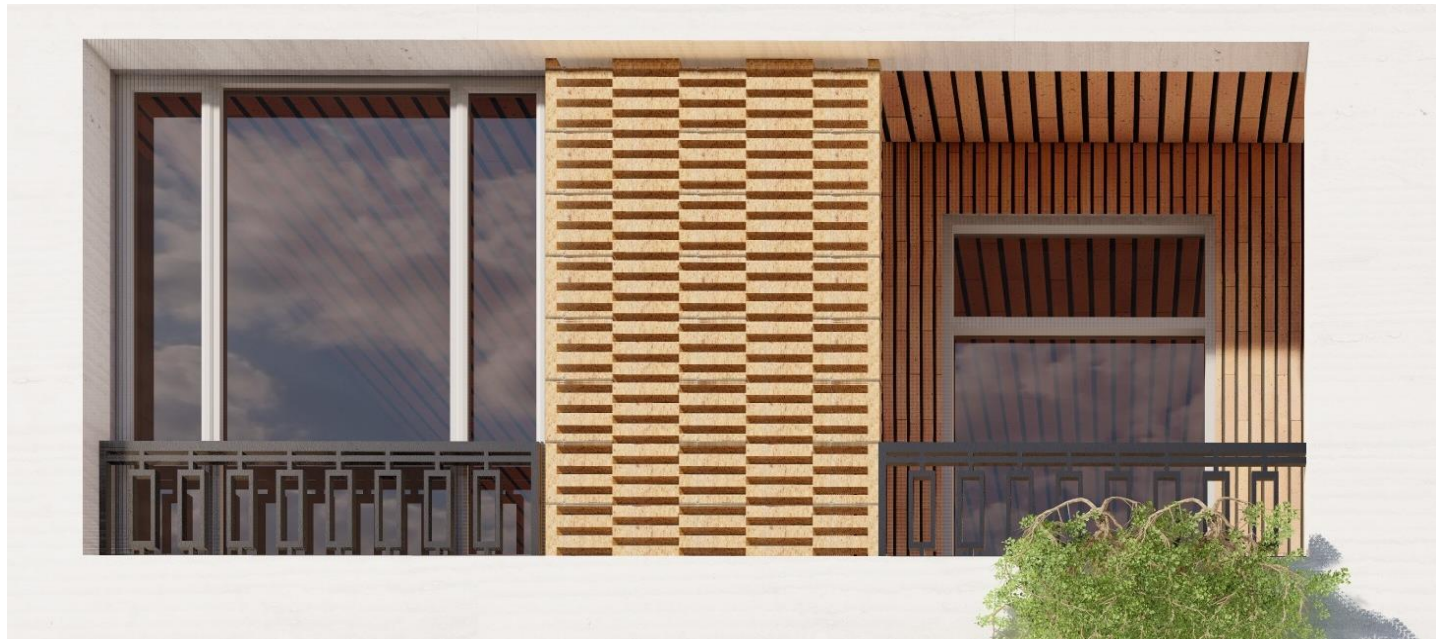

رندر از جزئیات

طراحی نرده و درب
ورودی با استفاده از
یک الگو

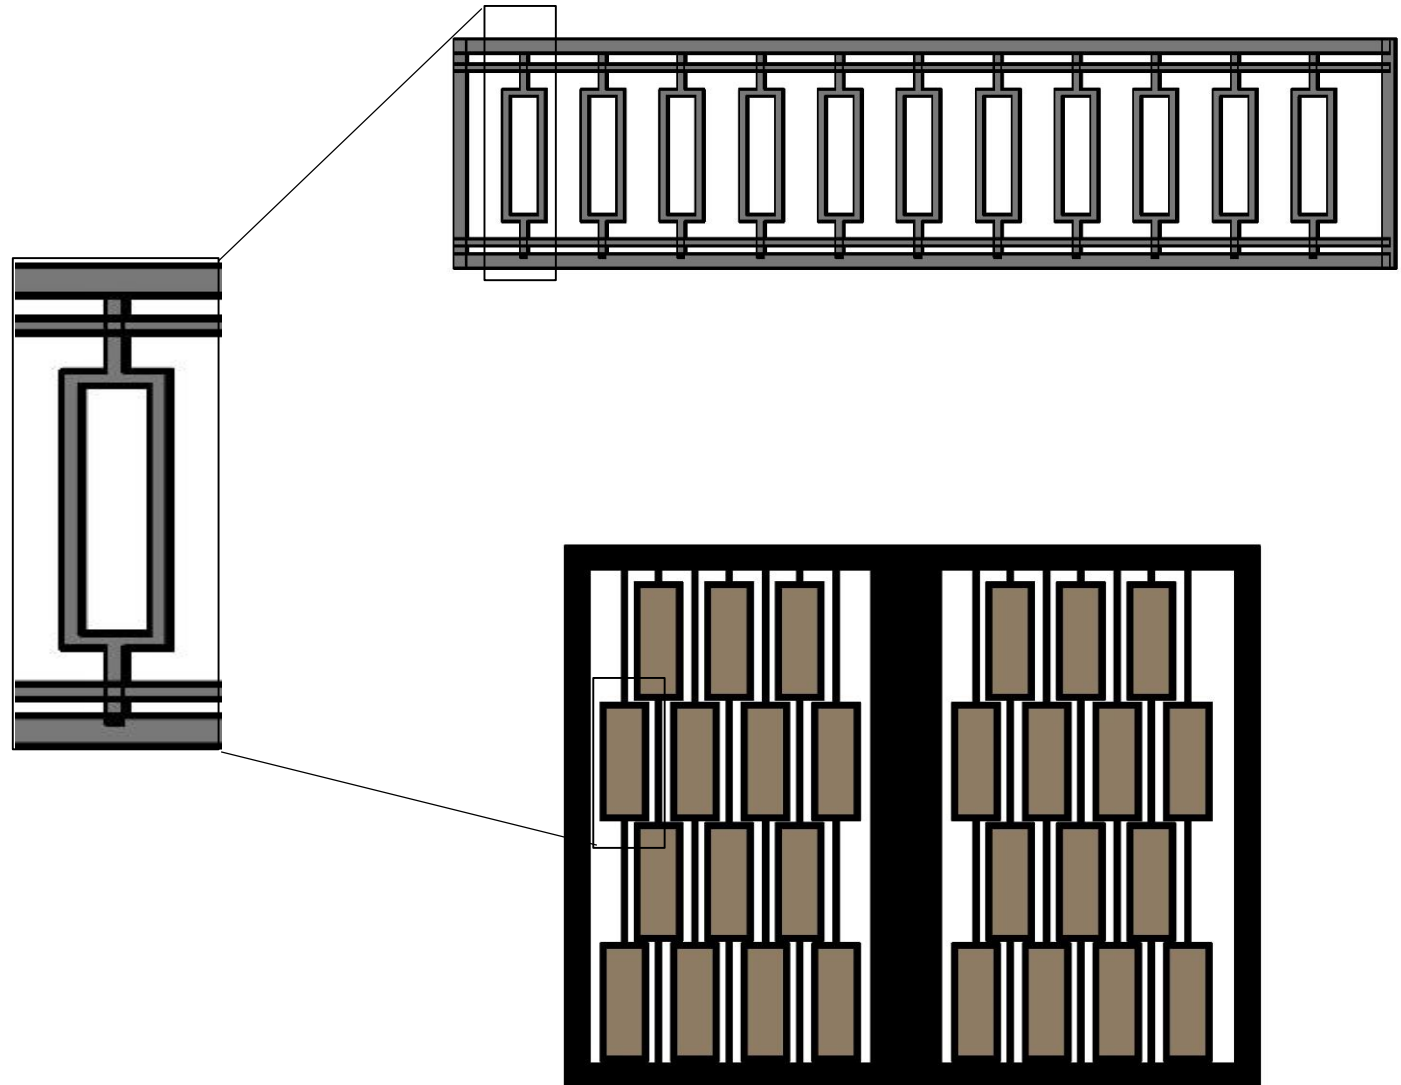

رندر از جزئیات