


















سنگ سفید ۴۰ طولی (با برشهای ۱۰-۲۰-۳۰-۴۰ سانتی متری)  
و بند کشی ۳ سانتی متری

نمای شمالی

Sc. 1:100



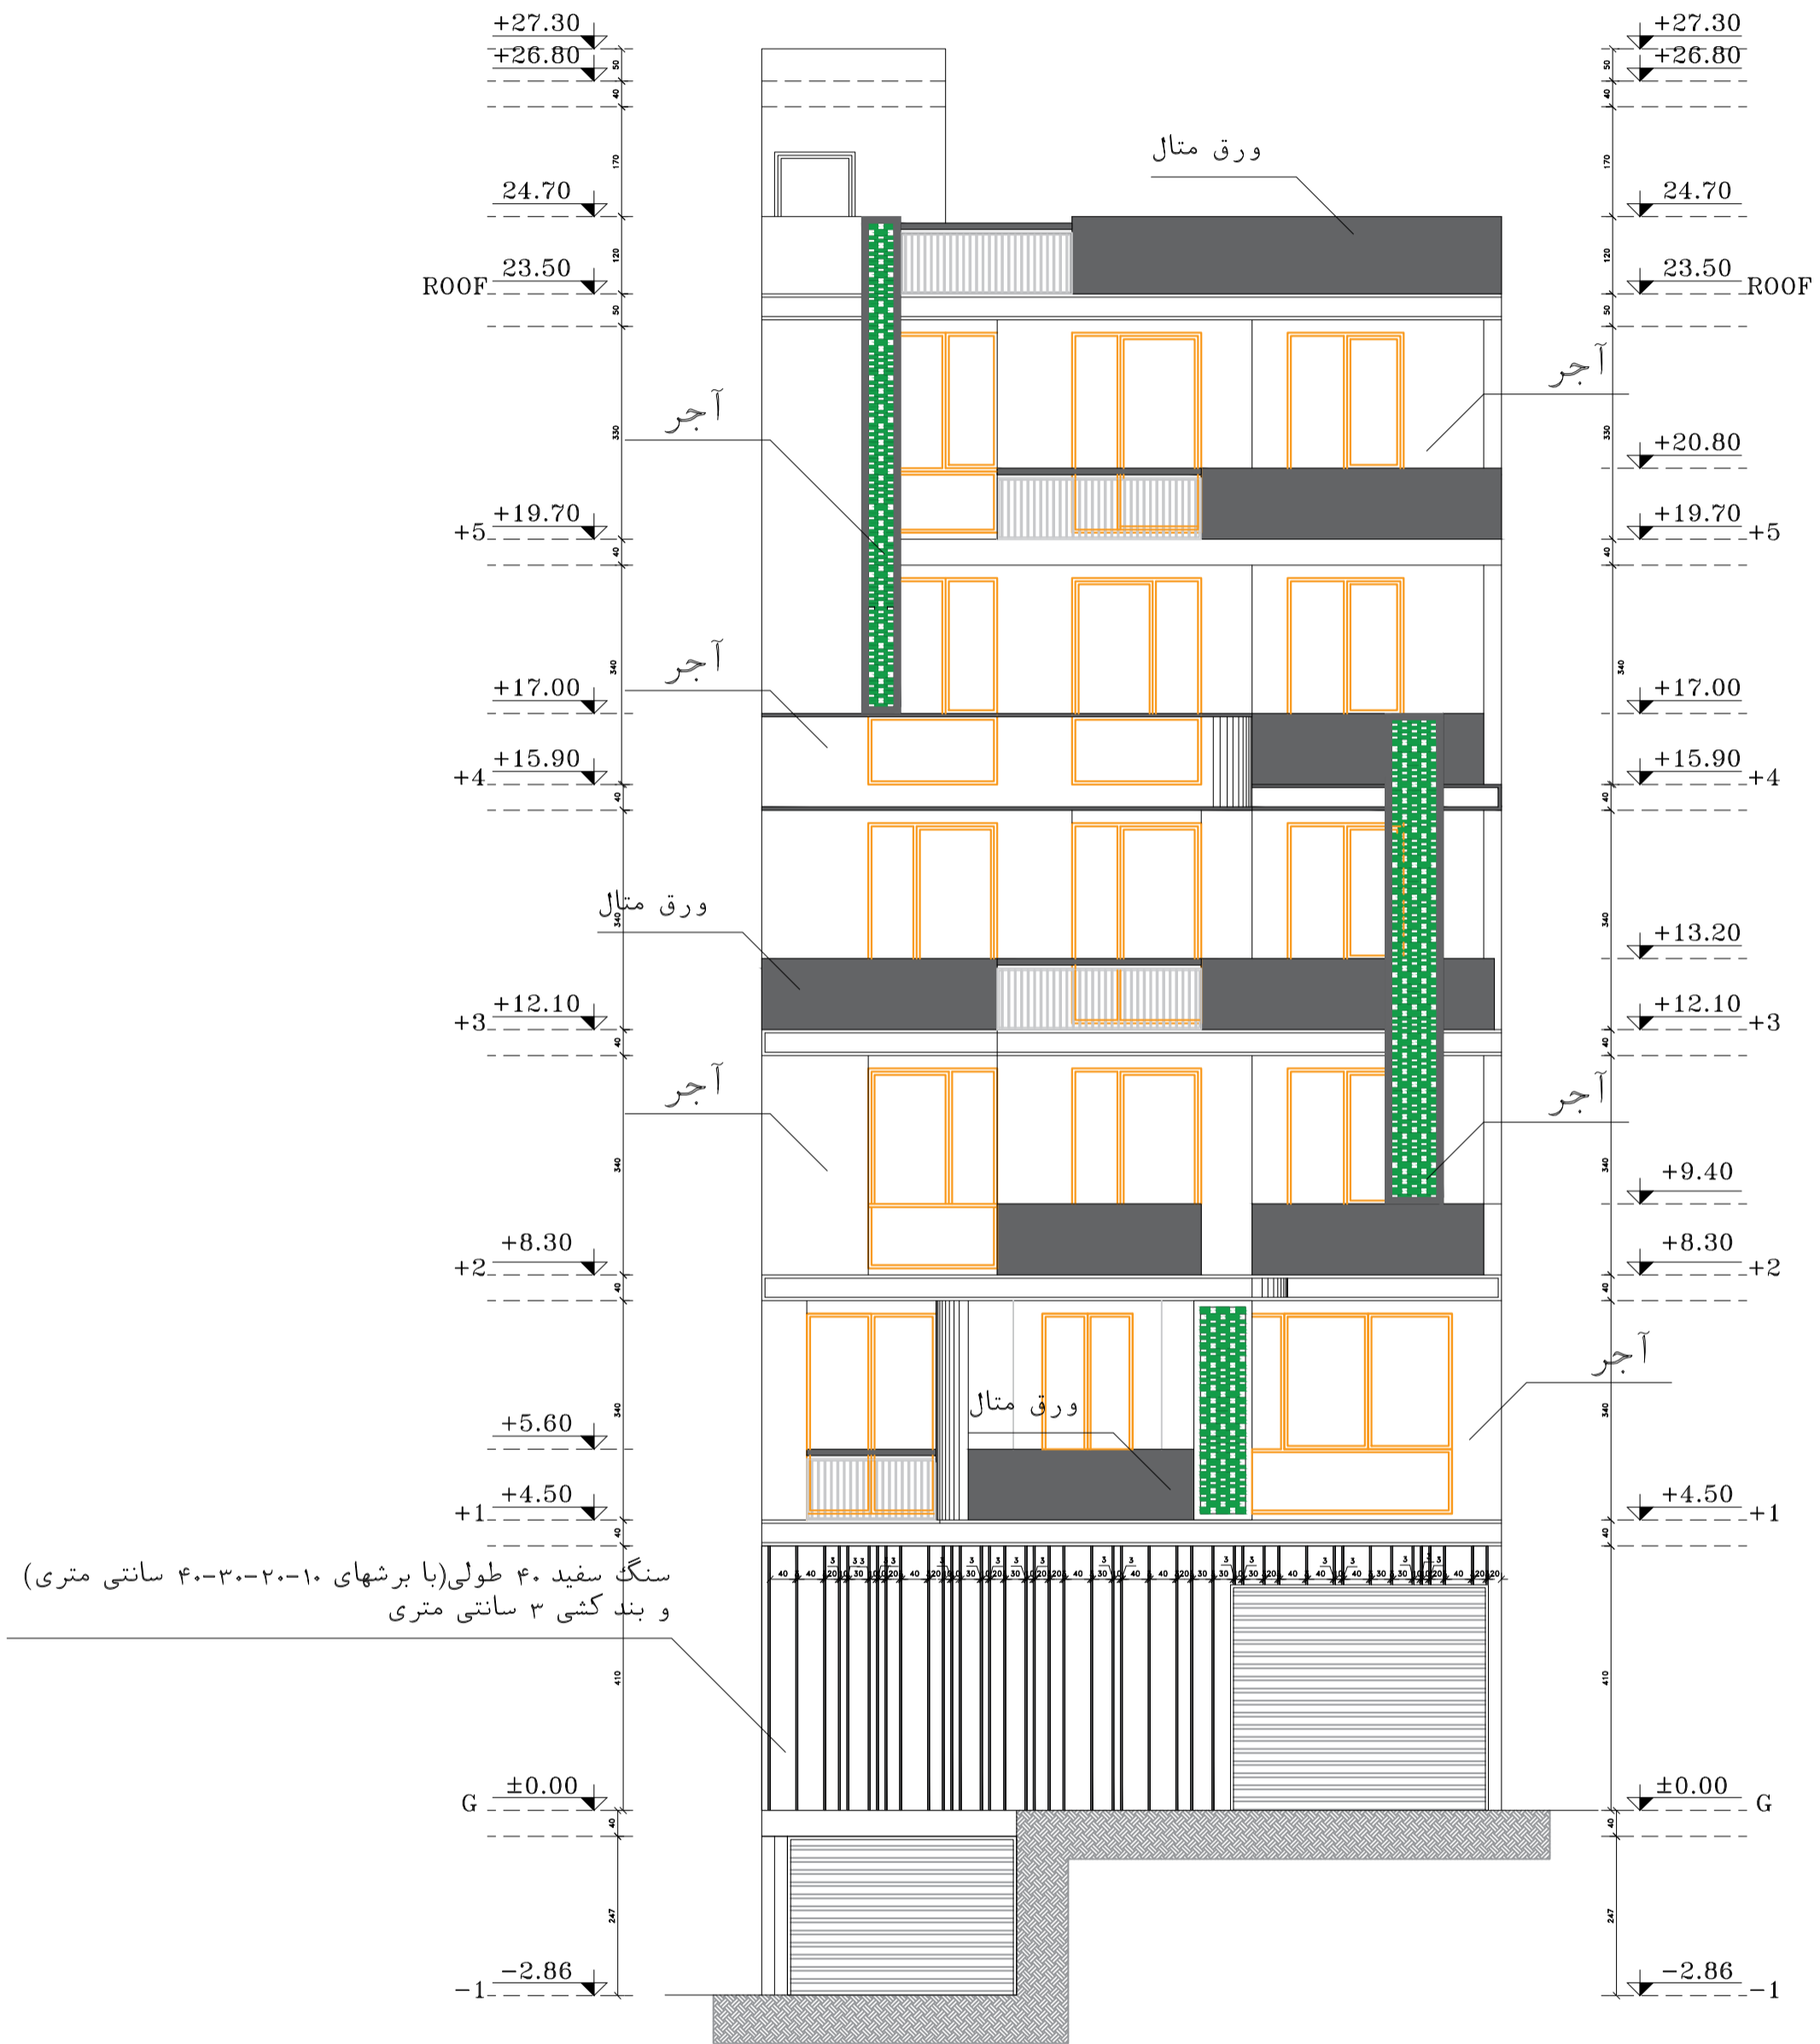

نمای جنوبی

Sc. 1:100