
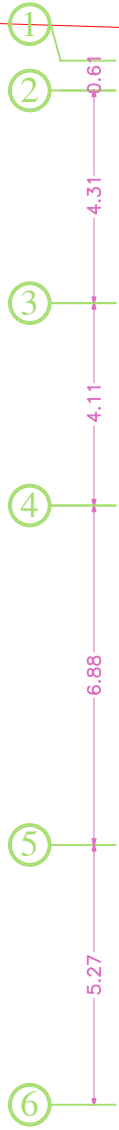



# همسایه

+7.40

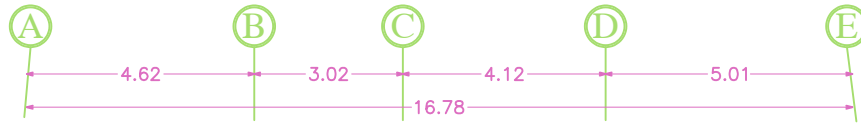

همسایه

همسایه

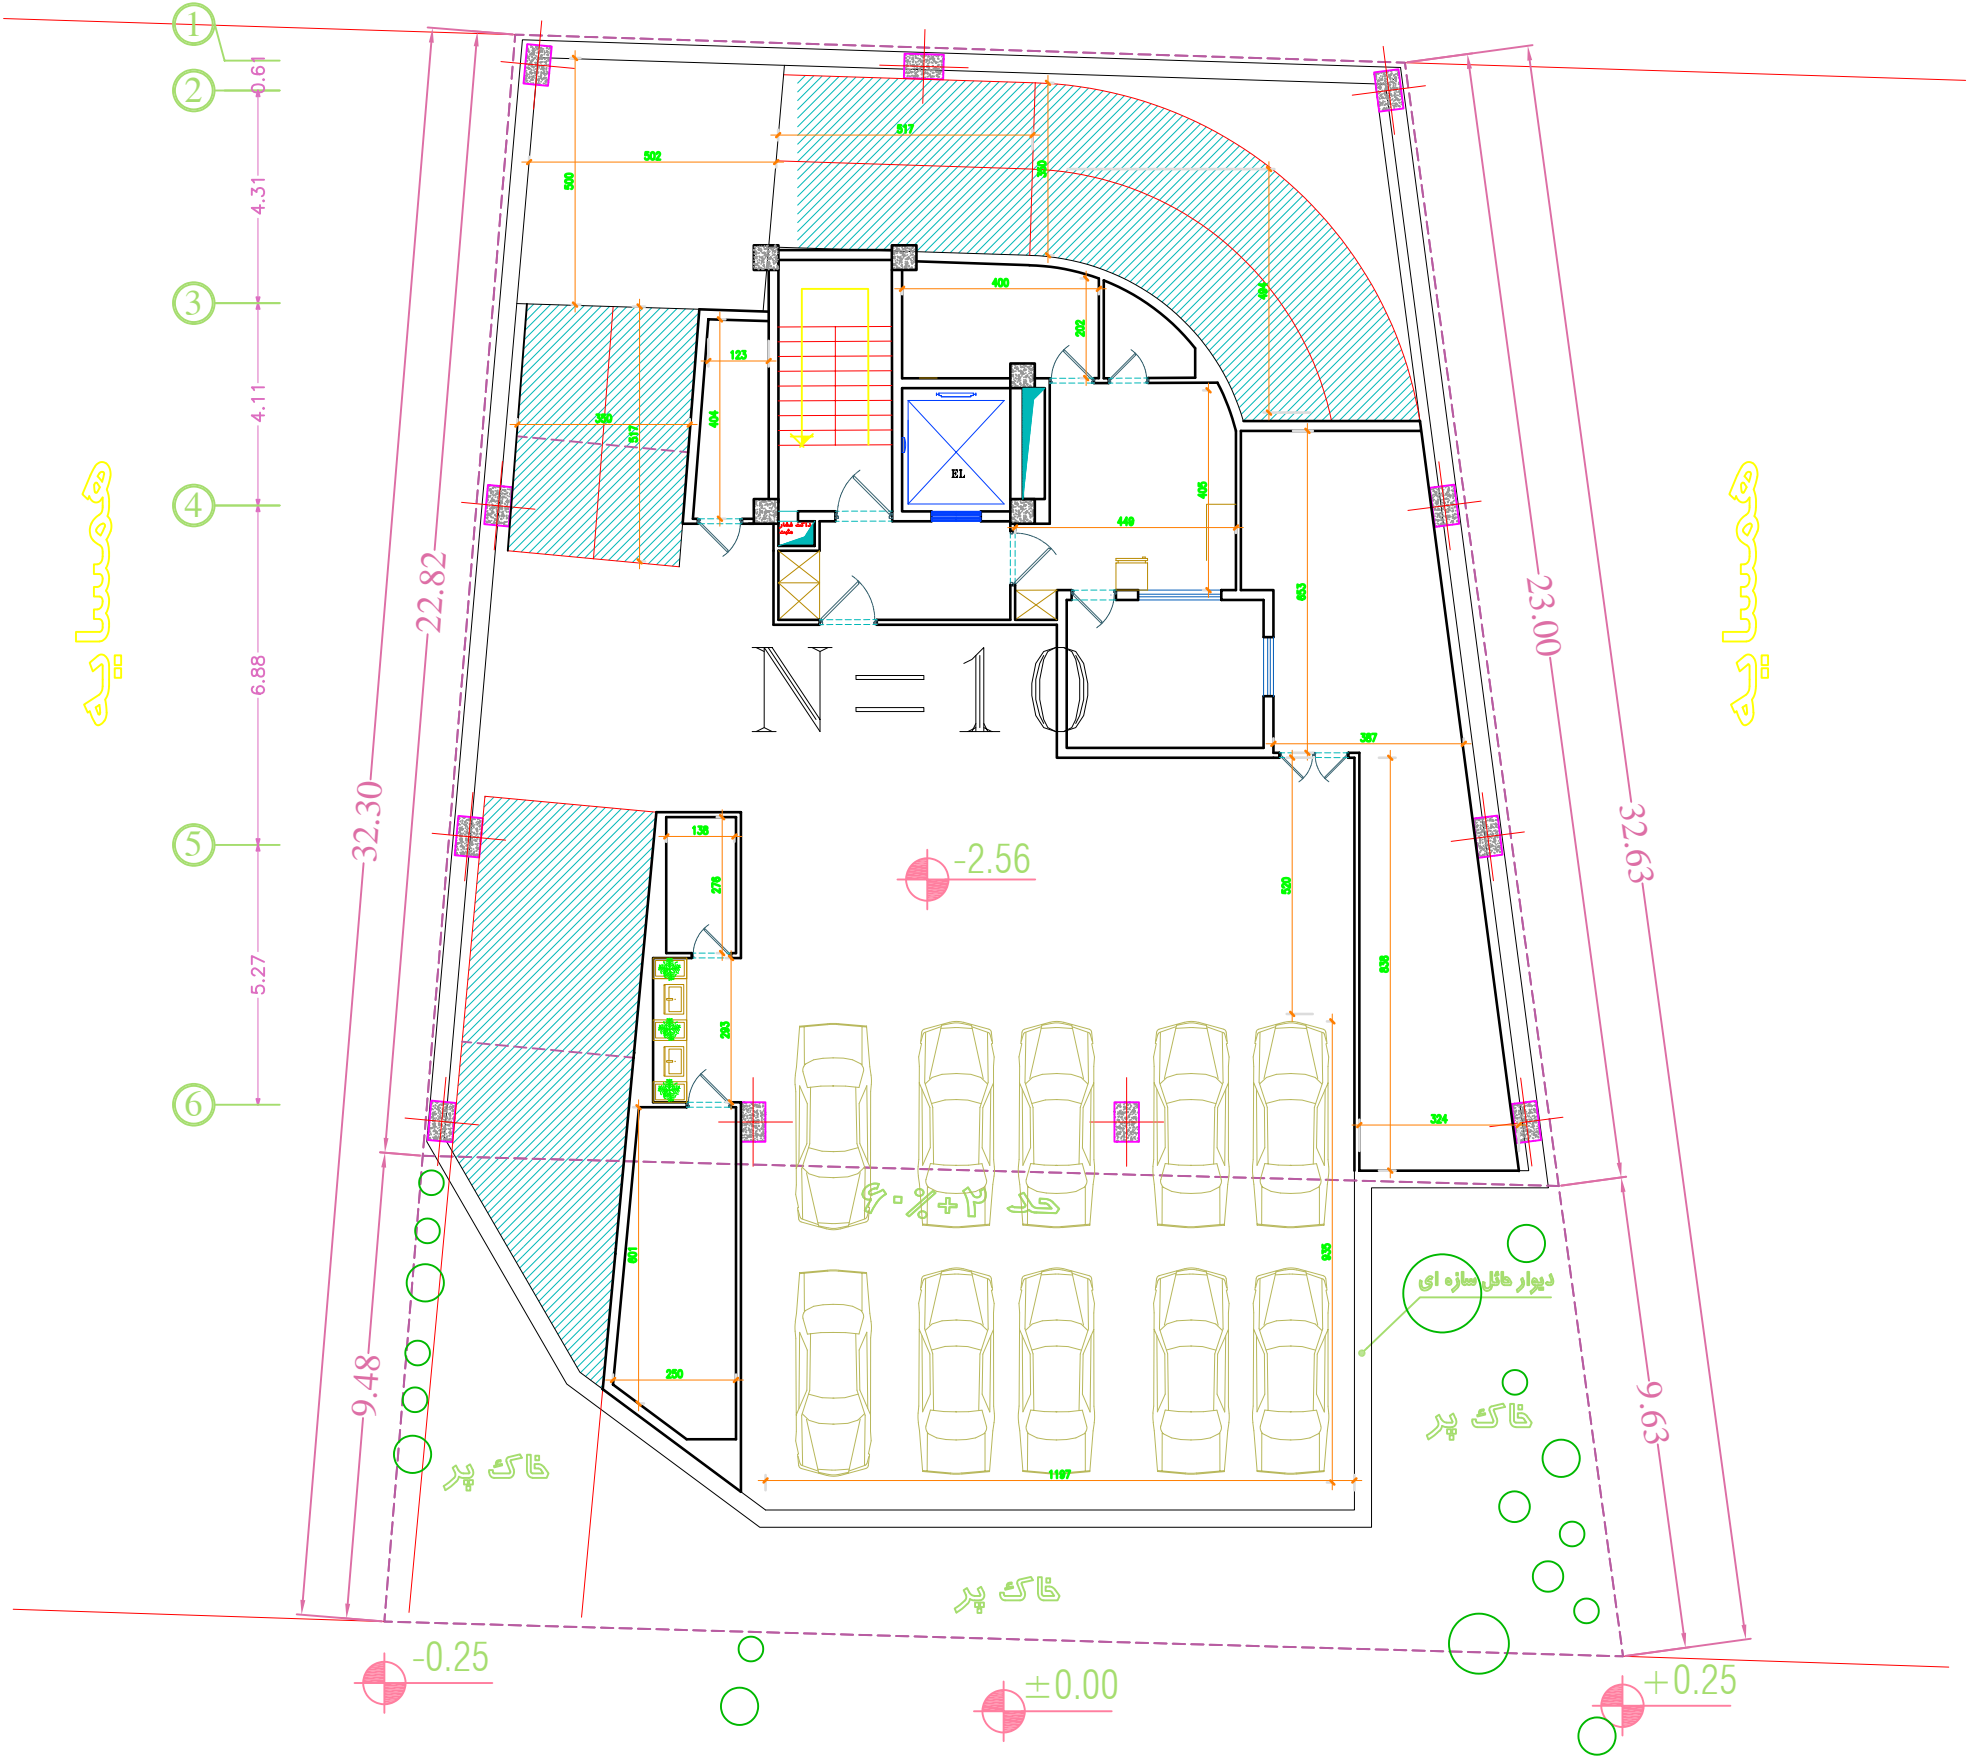

# گذر

معدوده طراحی زیرزمین ۱-