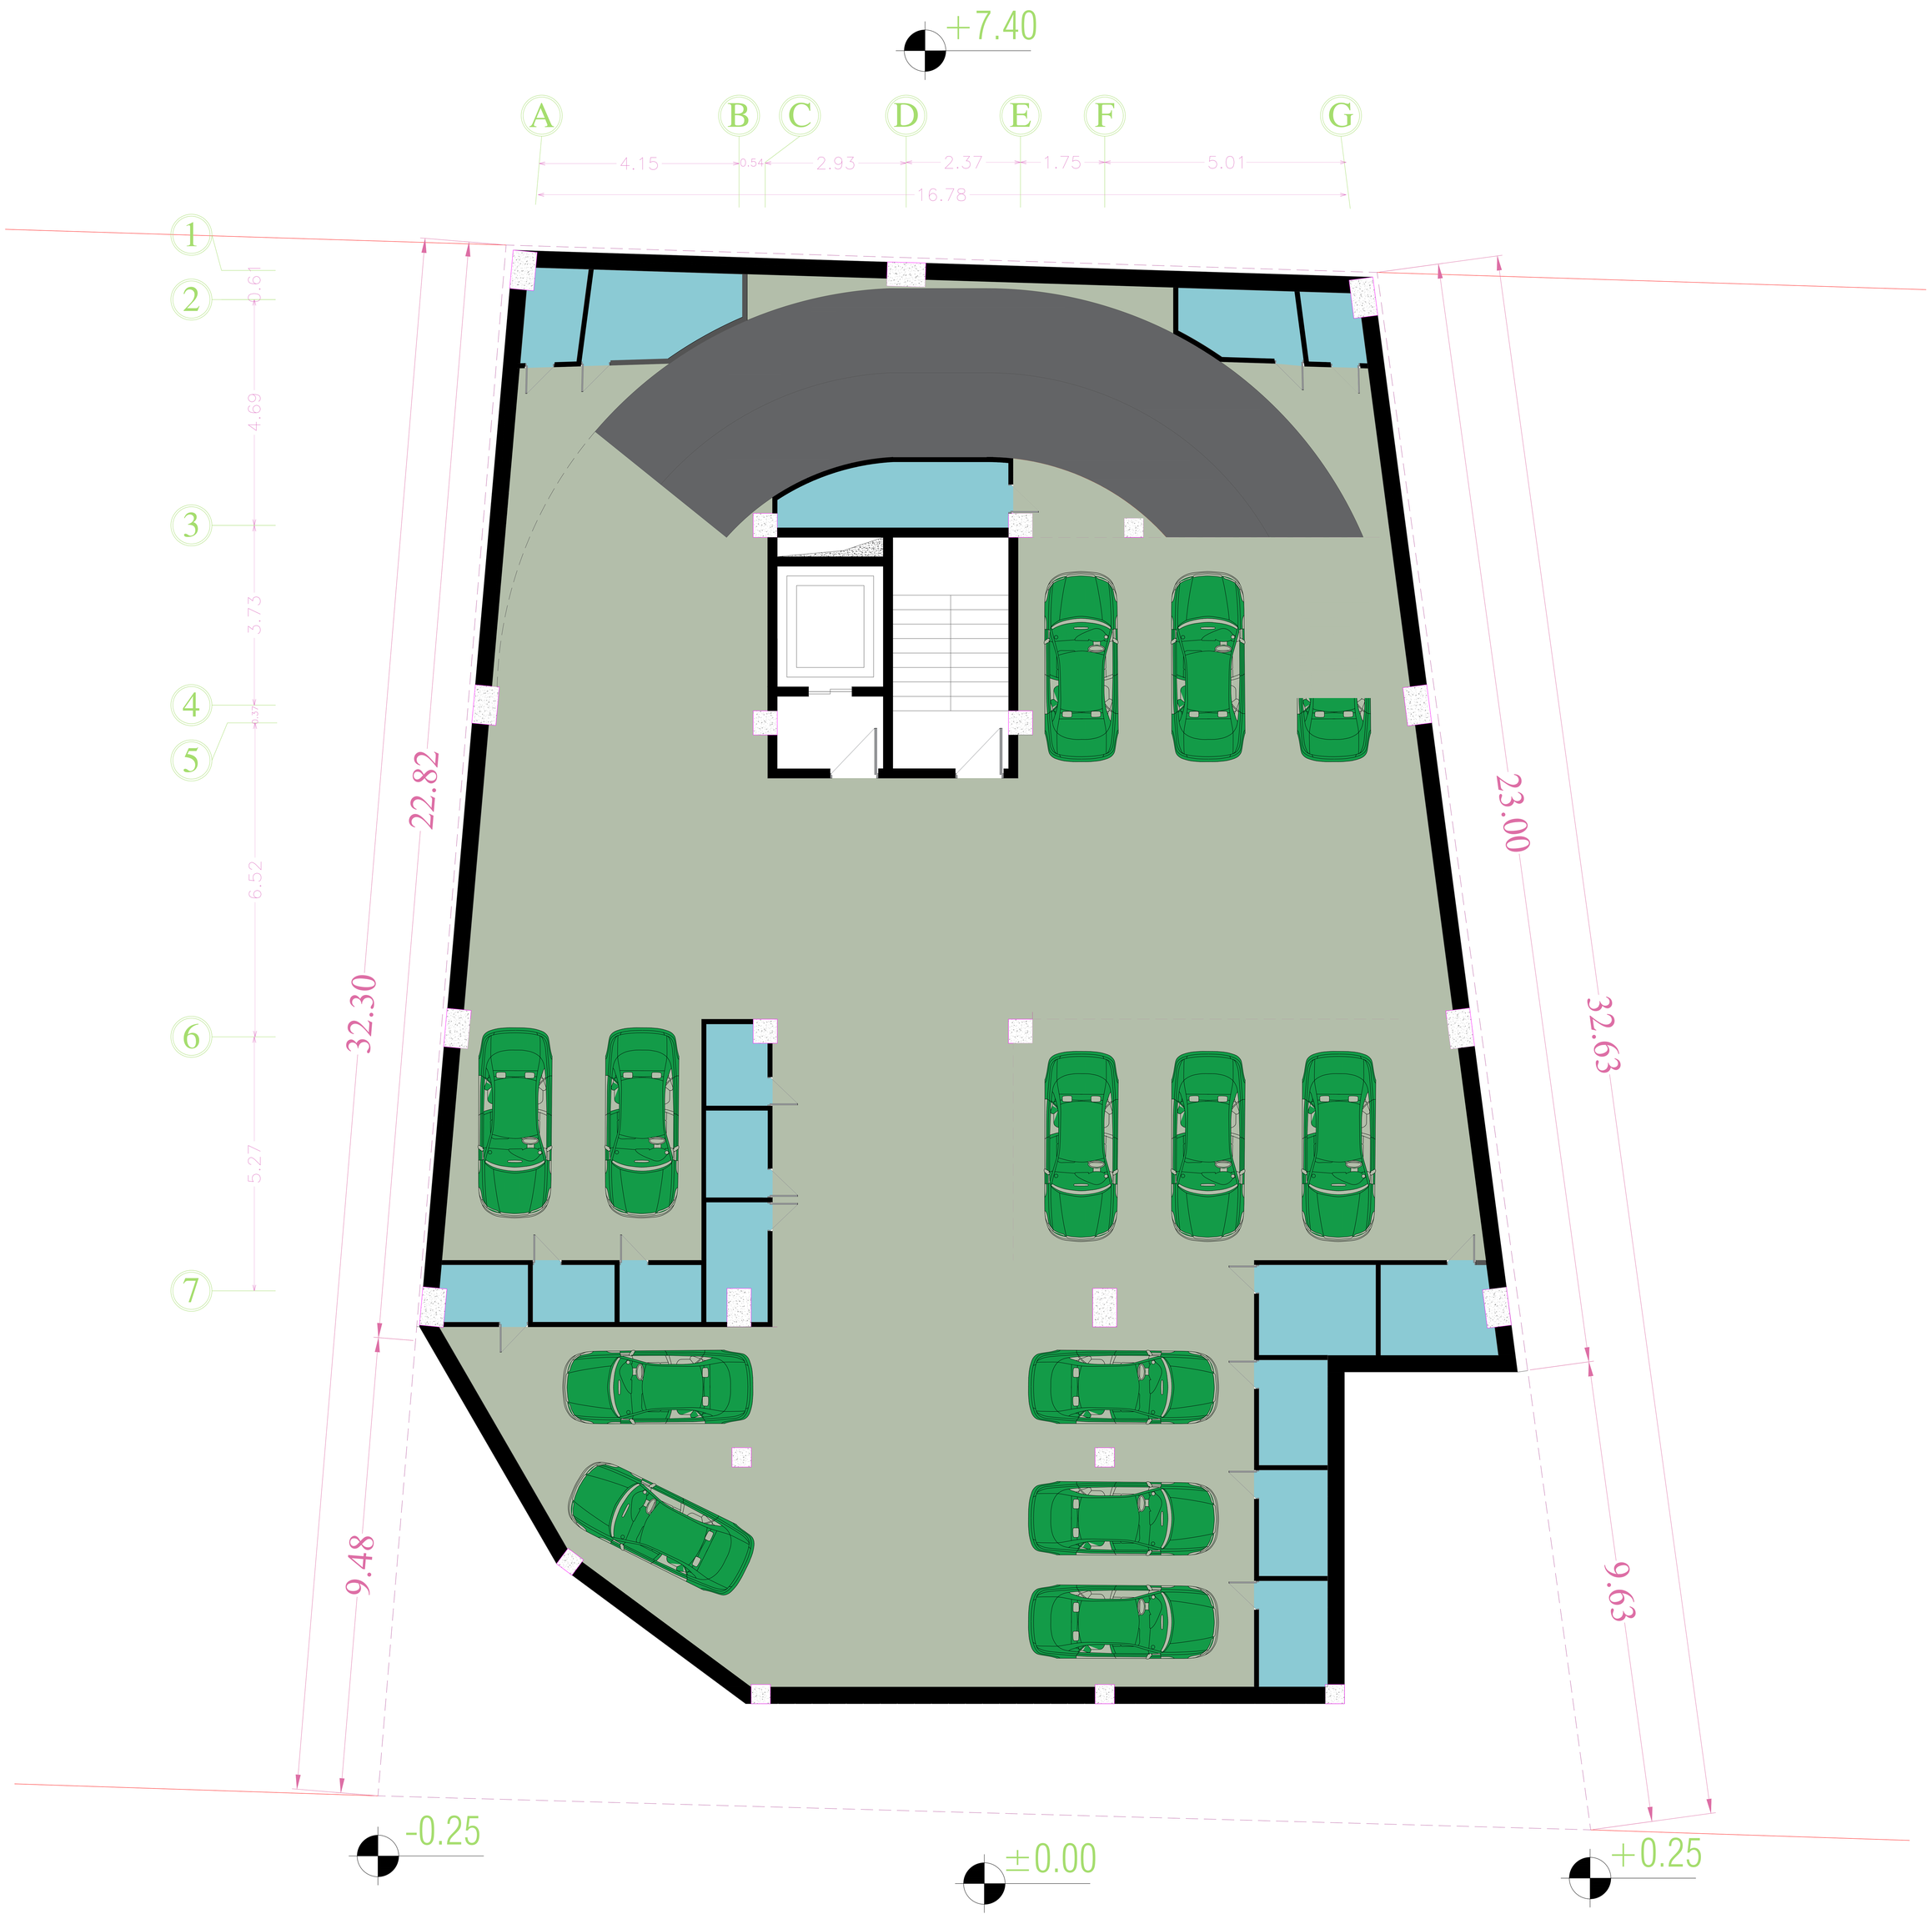
+7.40
A
B
C
D
E
F
G
4.15
0.54
2.93
2.37
1.75
5.01
16.78
1
2
3
4
5
6
7
0.61
4.69
3.73
0.37
6.52
5.27
22.82
32.30
23.00
32.63
9.48
9.63
-0.25
±0.00
+0.25

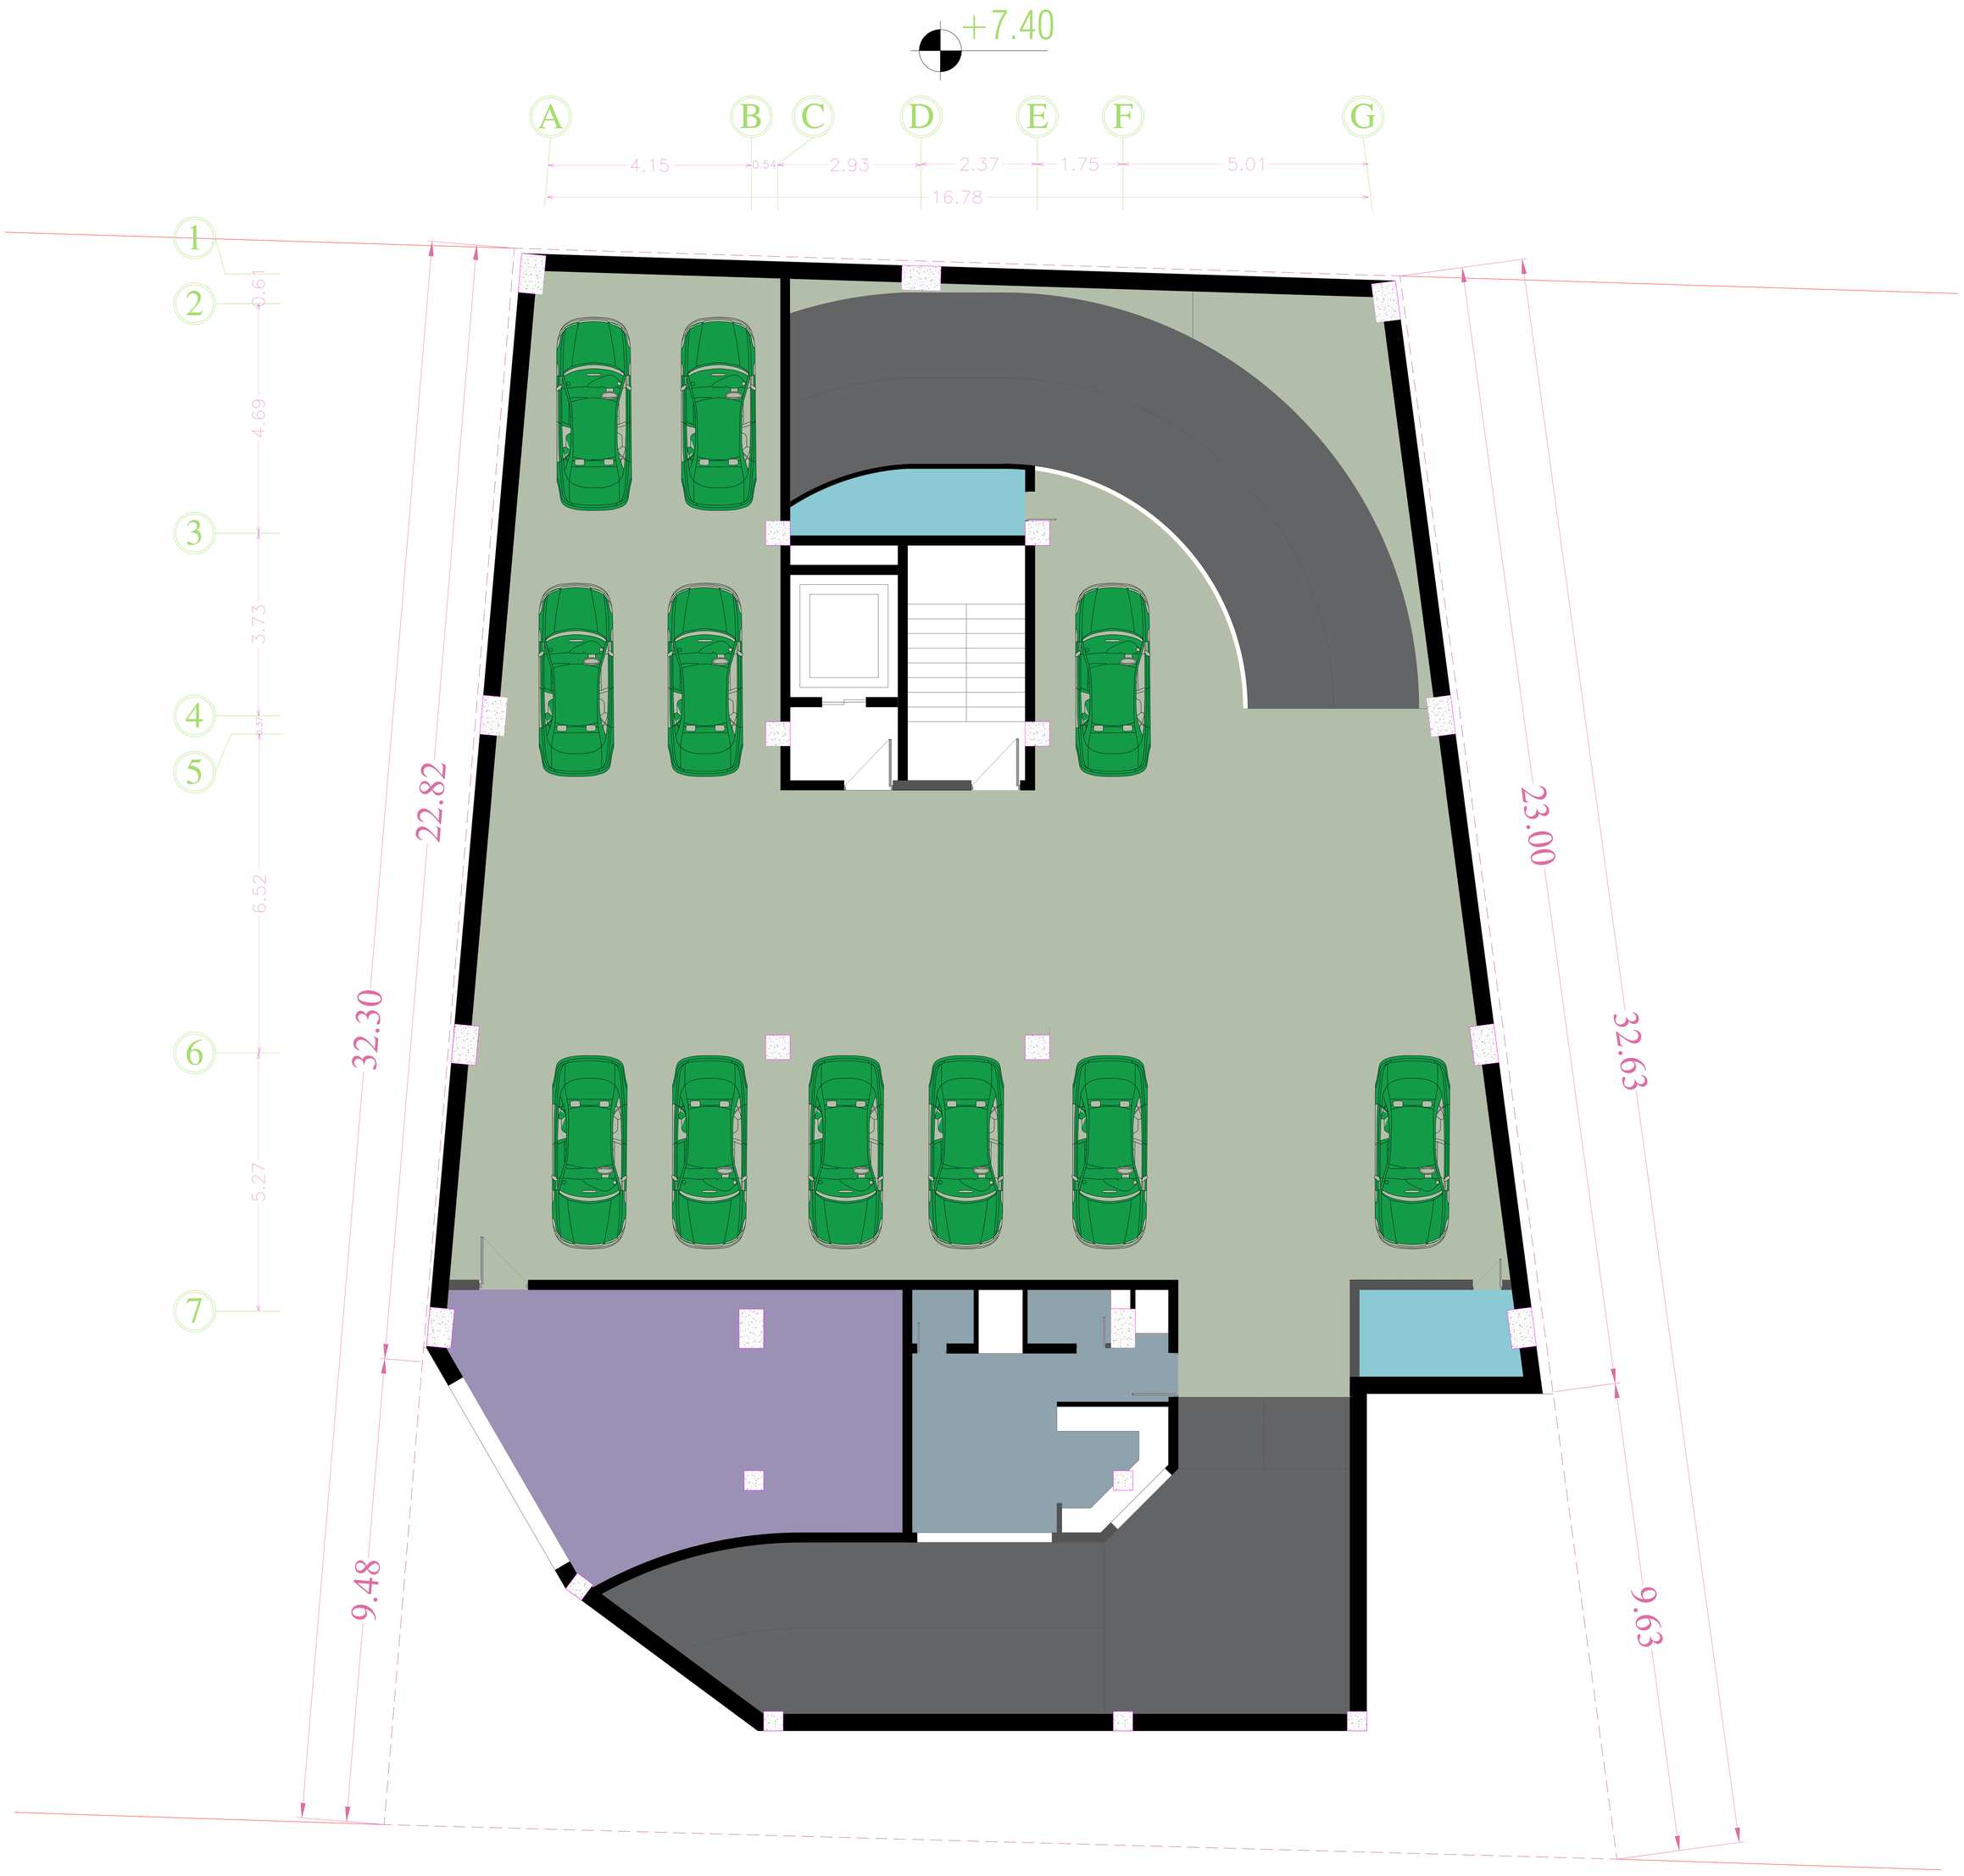
+7.40
A
B
C
D
E
F
G
4.15
0.54
2.93
2.37
1.75
5.01
16.78
1
2
3
4
5
6
7
0.61
4.69
3.73
0.37
6.52
5.27
22.82
32.30
23.00
32.63
9.48
9.63

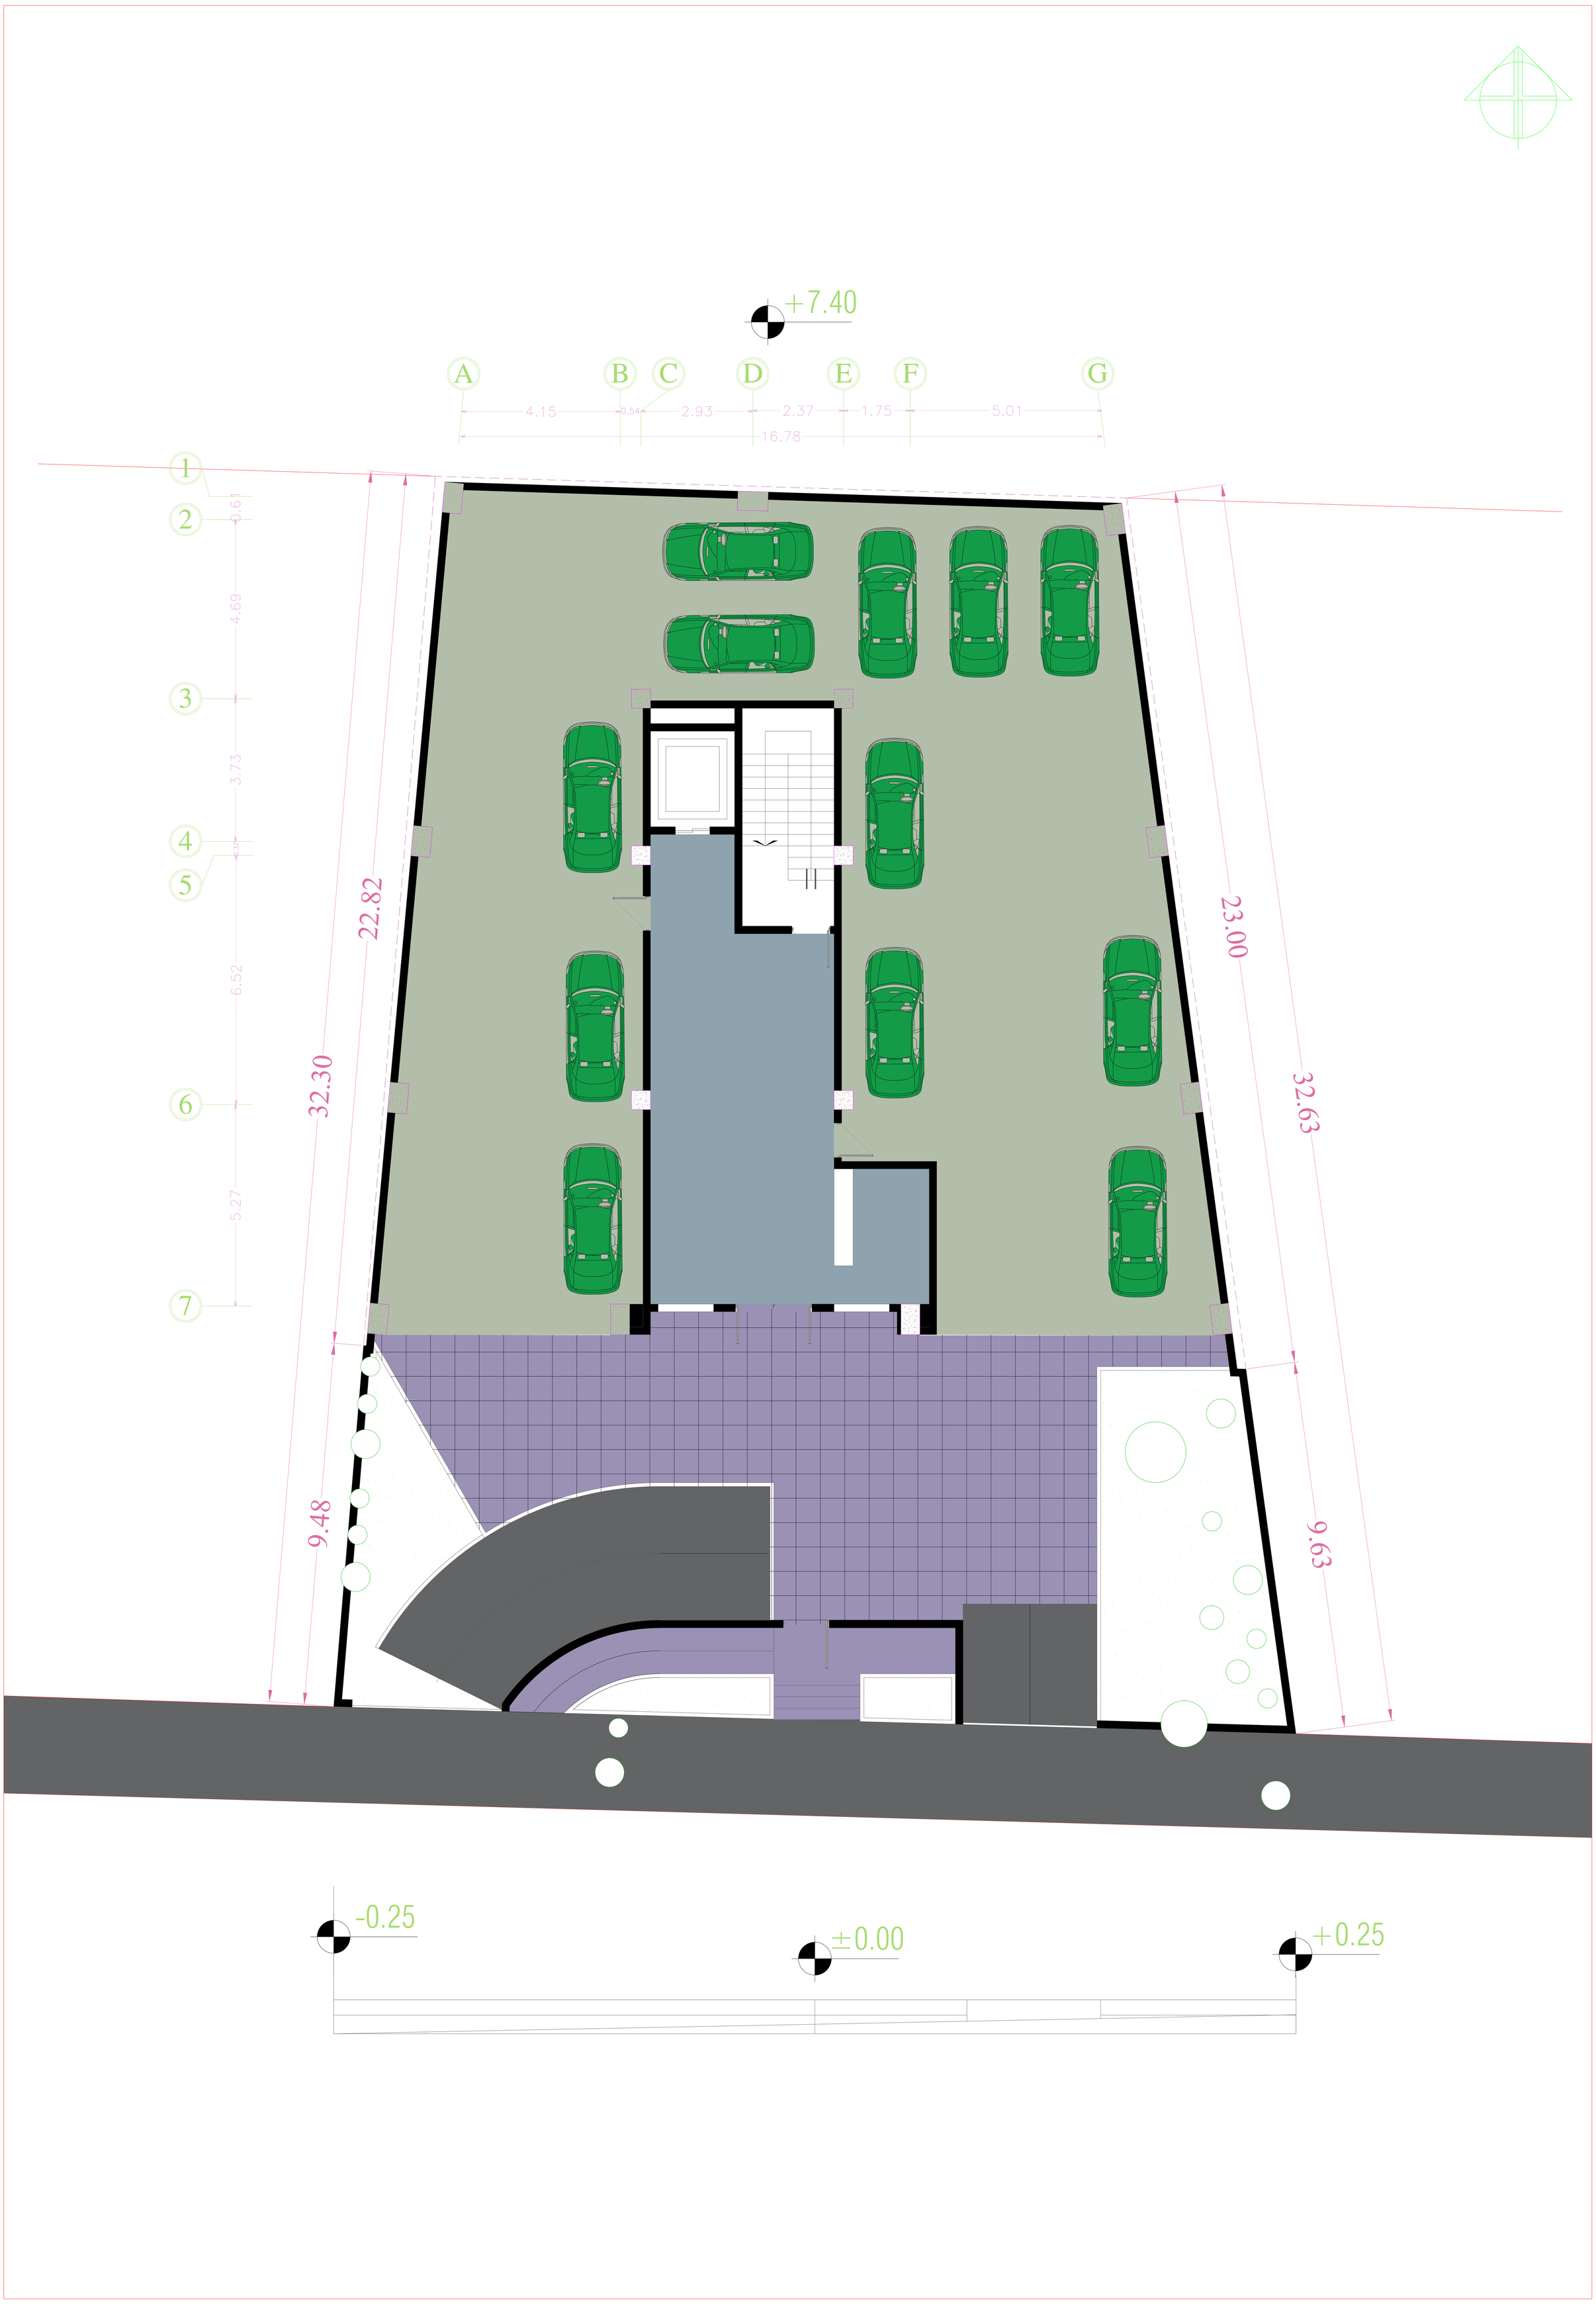
+7.40
A
B
C
D
E
F
G
4.15
0.54
2.93
2.37
1.75
5.01
16.78
1
2
3
4
5
6
7
0.61
4.69
3.73
0.37
6.52
5.27
22.82
32.30
23.00
32.63
9.48
9.63
-0.25
±0.00
+0.25

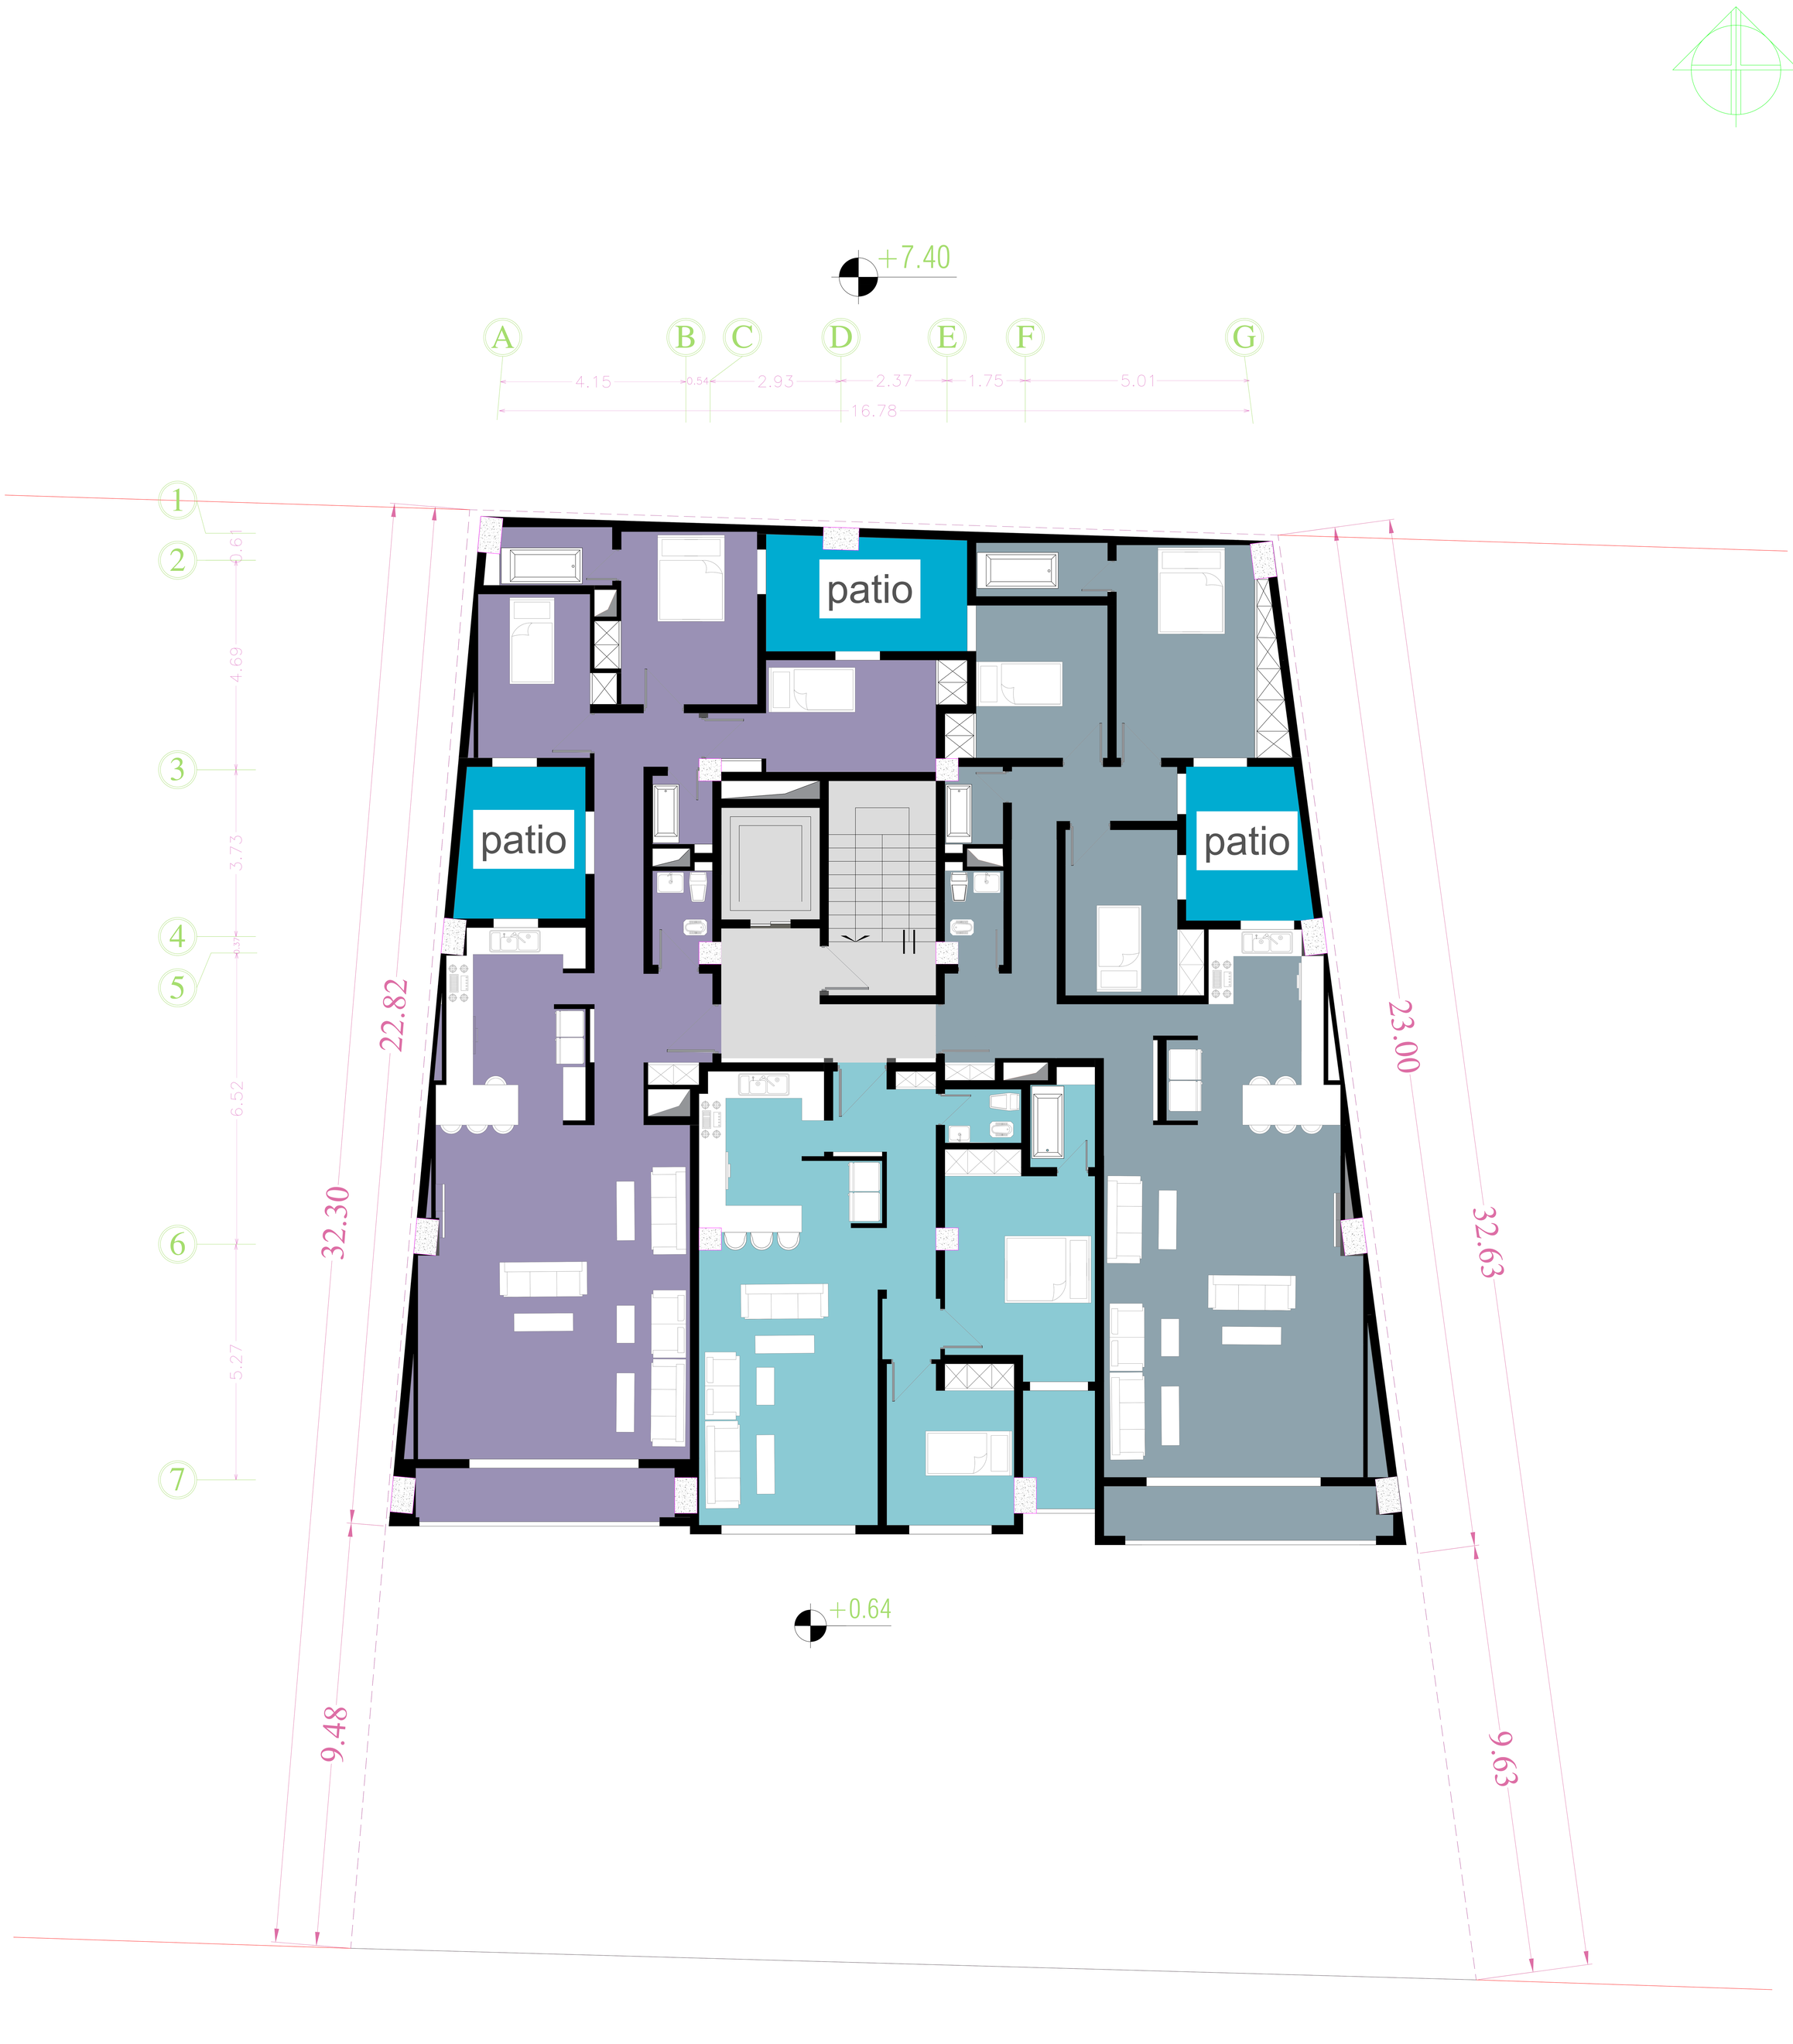
+7.40
A
B
C
D
E
F
G
4.15
0.54
2.93
2.37
1.75
5.01
16.78
1
2
3
4
5
6
7
0.61
4.69
3.73
0.37
6.52
5.27
patio
patio
patio
22.82
32.30
23.00
32.63
9.48
9.63
+0.64
-0.25
±0.00
+0.25

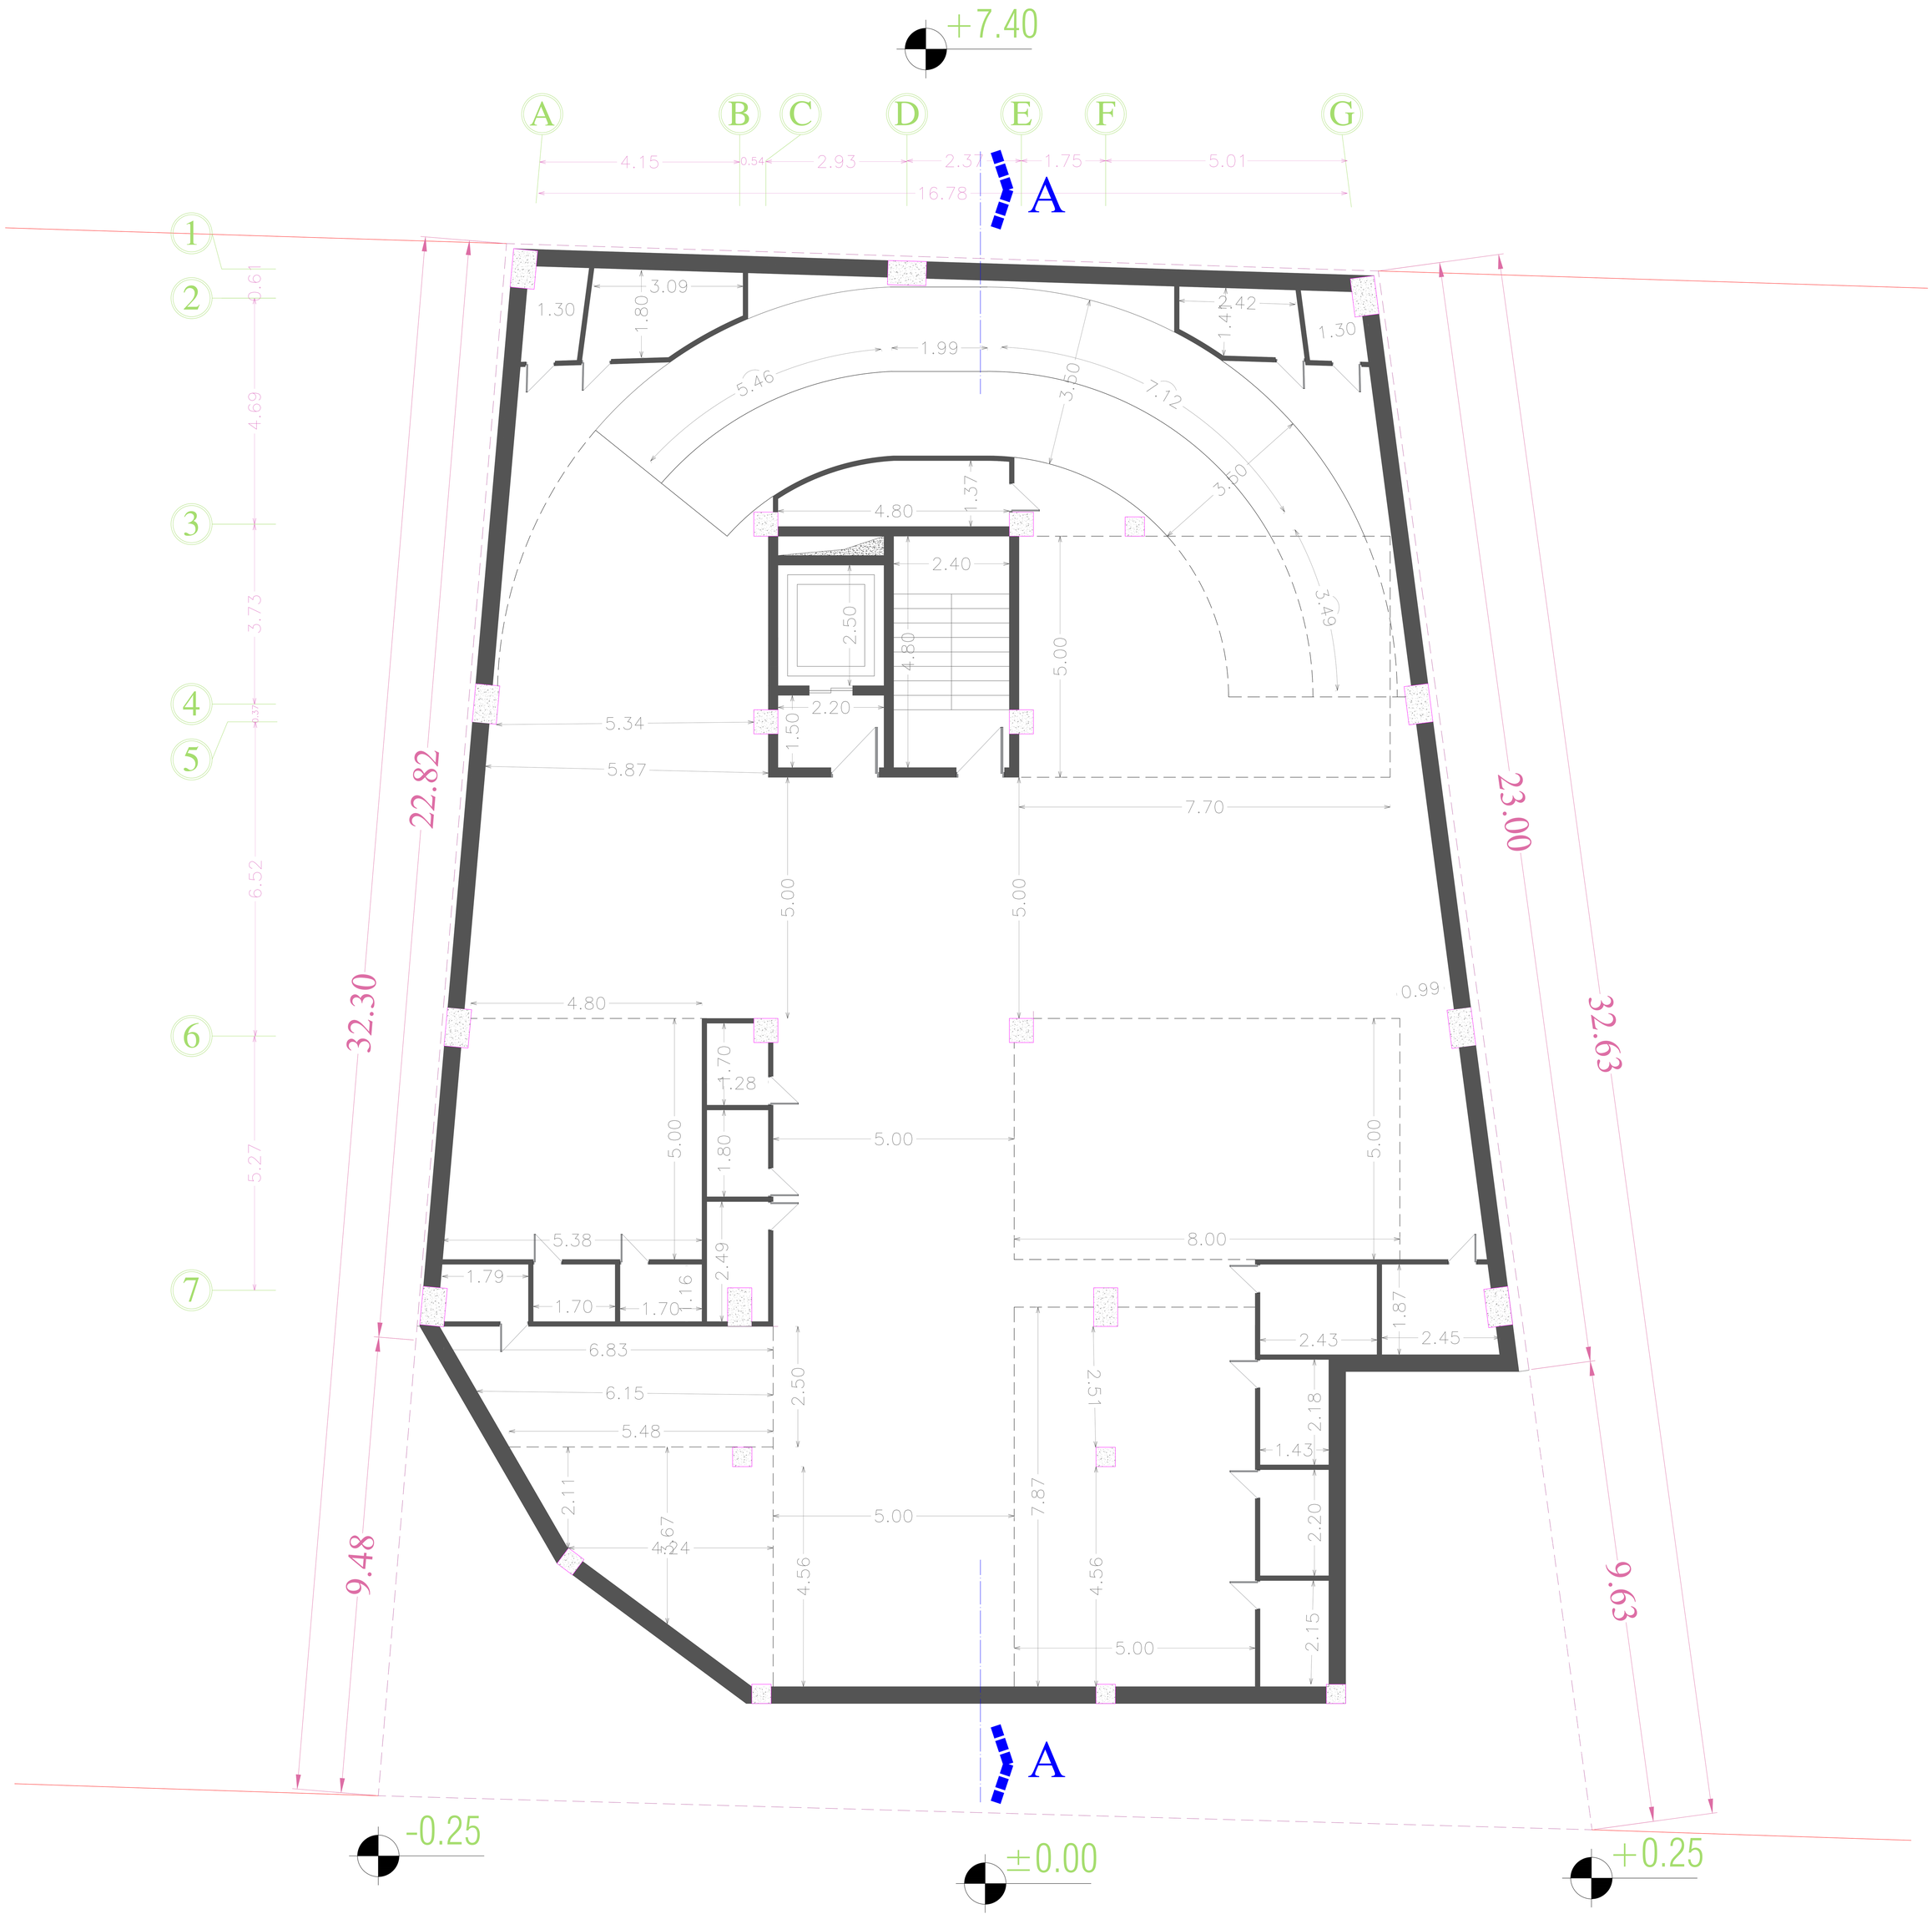
+7.40
A
B
C
D
E
F
G
4.15
0.54
2.93
2.37
1.75
5.01
16.78
1
2
3
4
5
6
7
0.61
4.69
3.73
0.37
6.52
5.27
22.82
32.30
23.00
32.63
9.48
9.63
3.09
1.30
1.80
1.99
2.42
1.40
5.46
3.50
7.12
1.37
4.80
2.40
2.50
4.80
5.00
3.49
2.20
1.50
5.34
5.87
7.70
0.99
1.70
1.28
1.80
2.49
1.16
5.38
1.79
1.70
6.83
6.15
5.48
2.11
3.67
4.24
4.56
7.87
2.51
8.00
1.87
2.43
2.45
2.18
1.43
2.20
2.15
-0.25
±0.00
+0.25

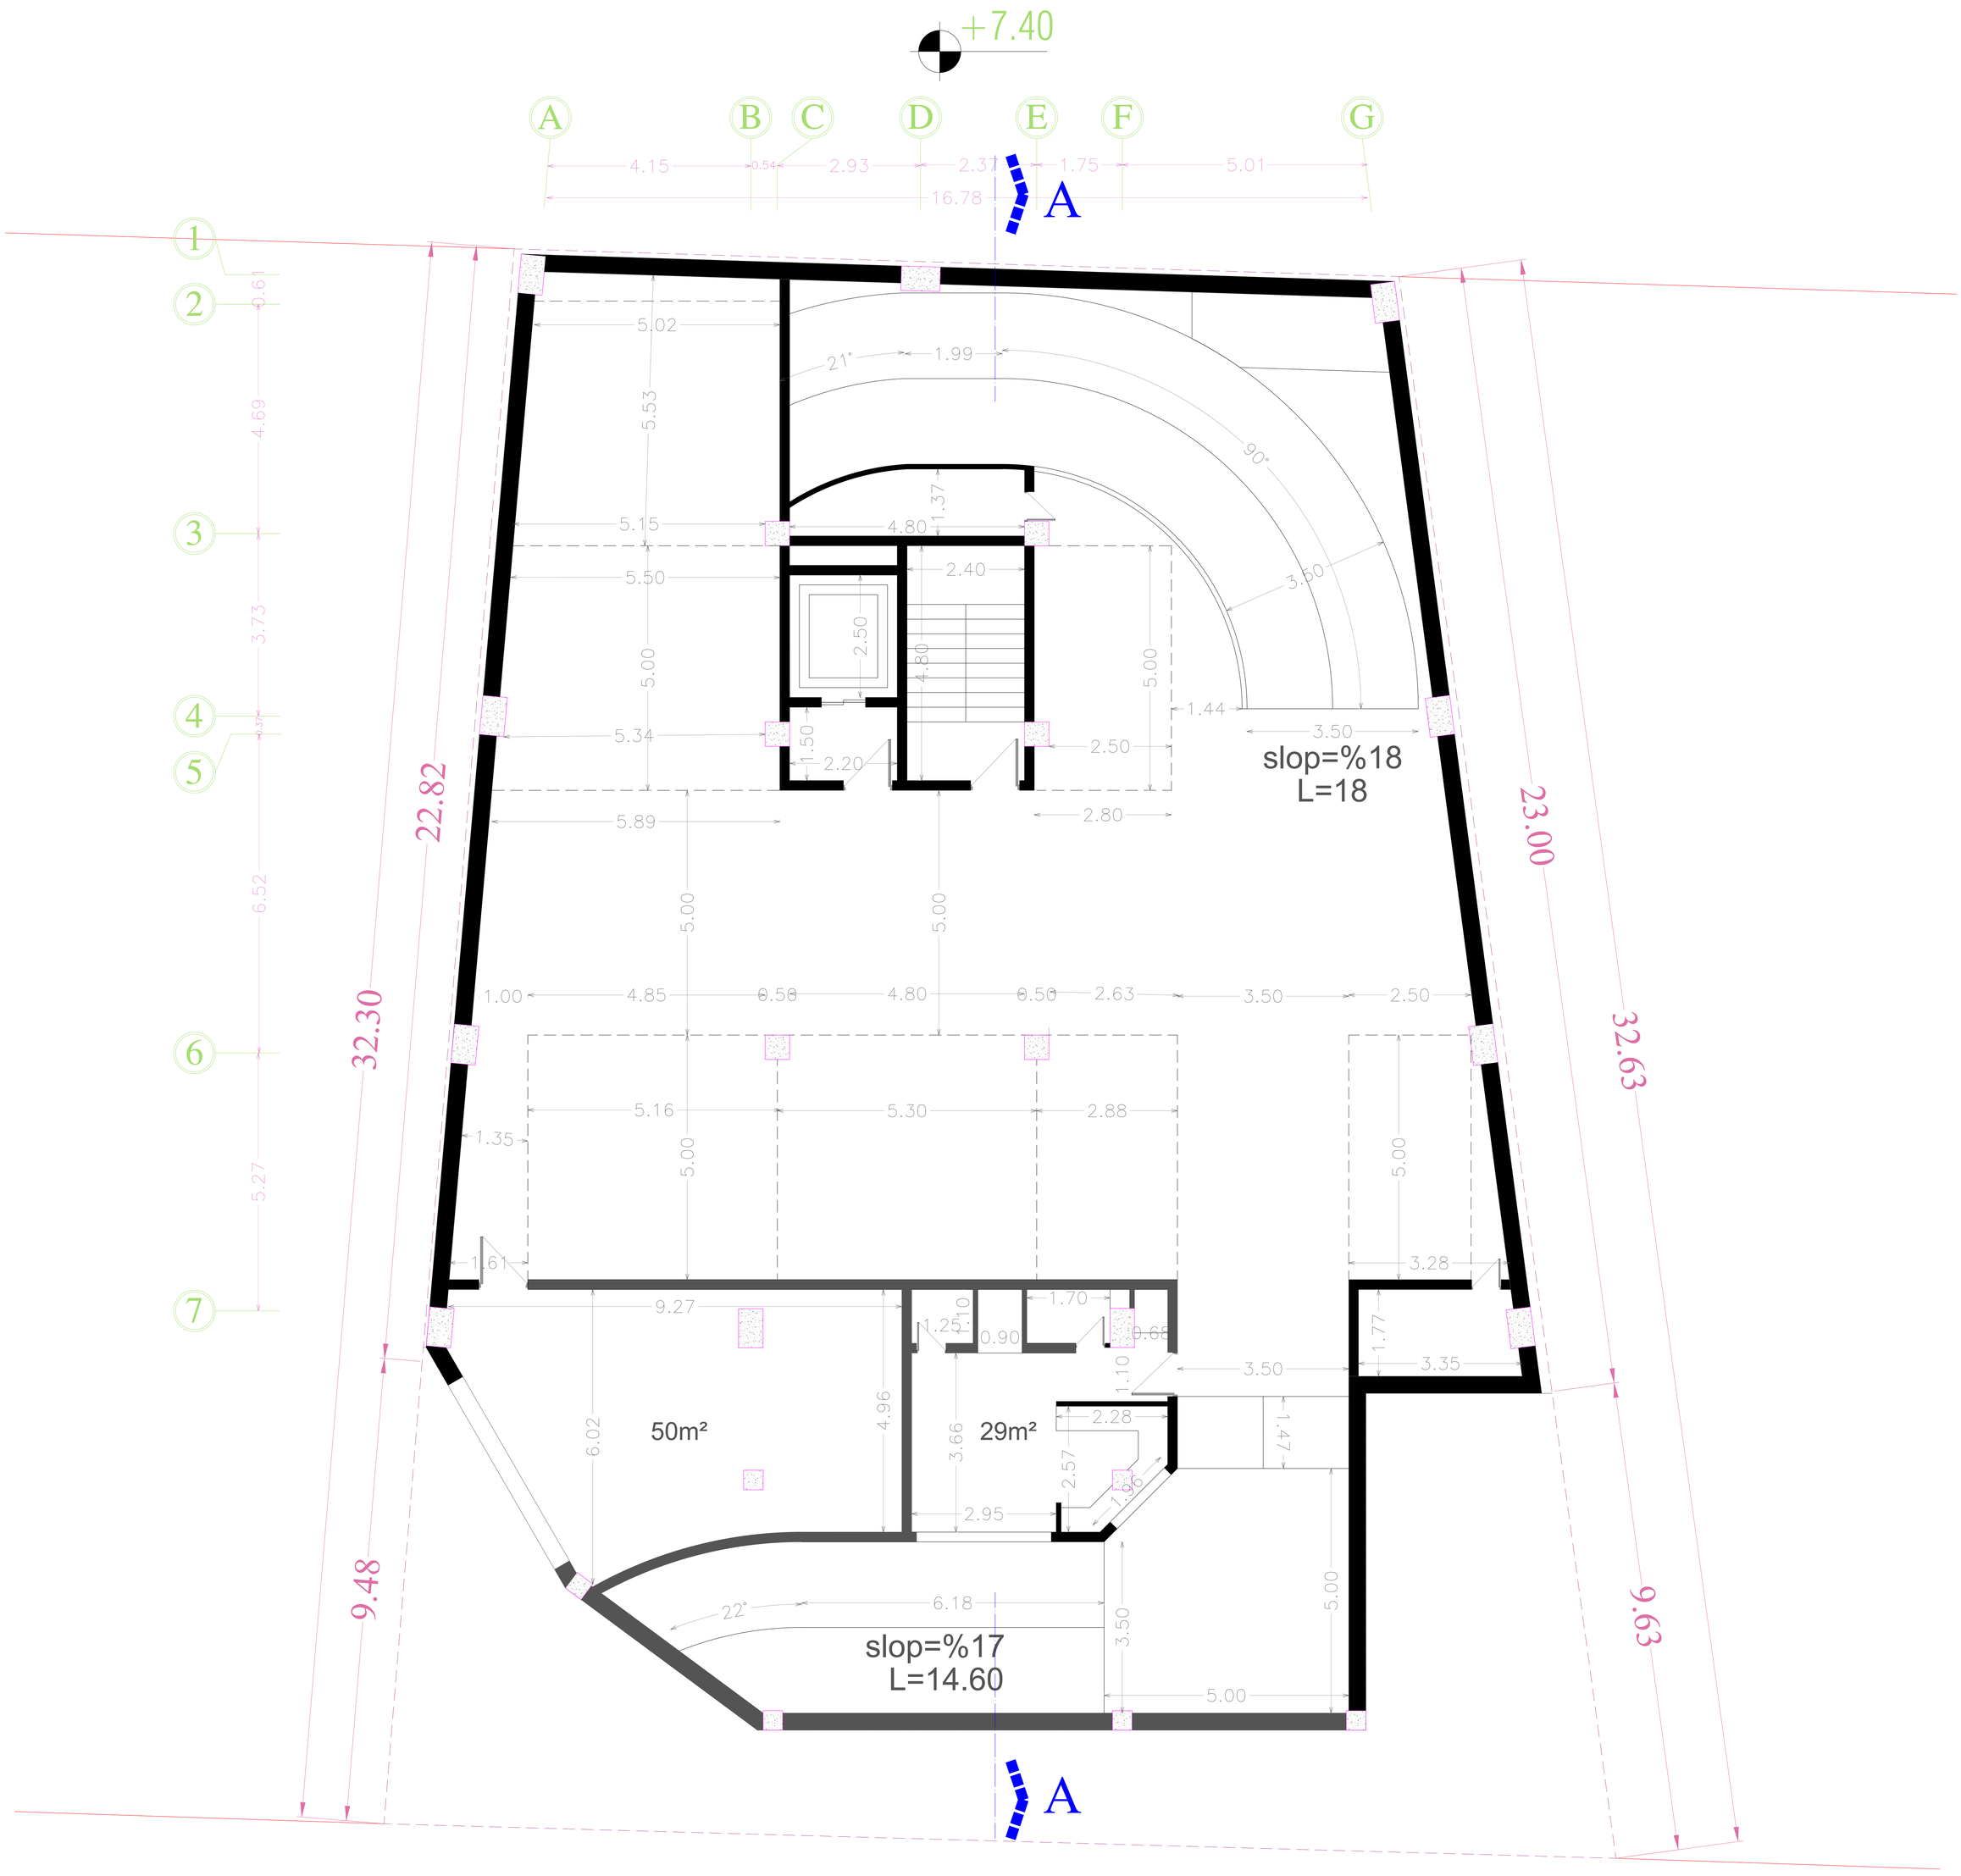
+7.40
A
B
C
D
E
F
G
1
2
3
4
5
6
7
4.15
0.54
2.93
2.37
1.75
5.01
16.78
22.82
32.30
23.00
32.63
9.48
9.63
slop=%18
L=18
slop=%17
L=14.60
50m²
29m²
A

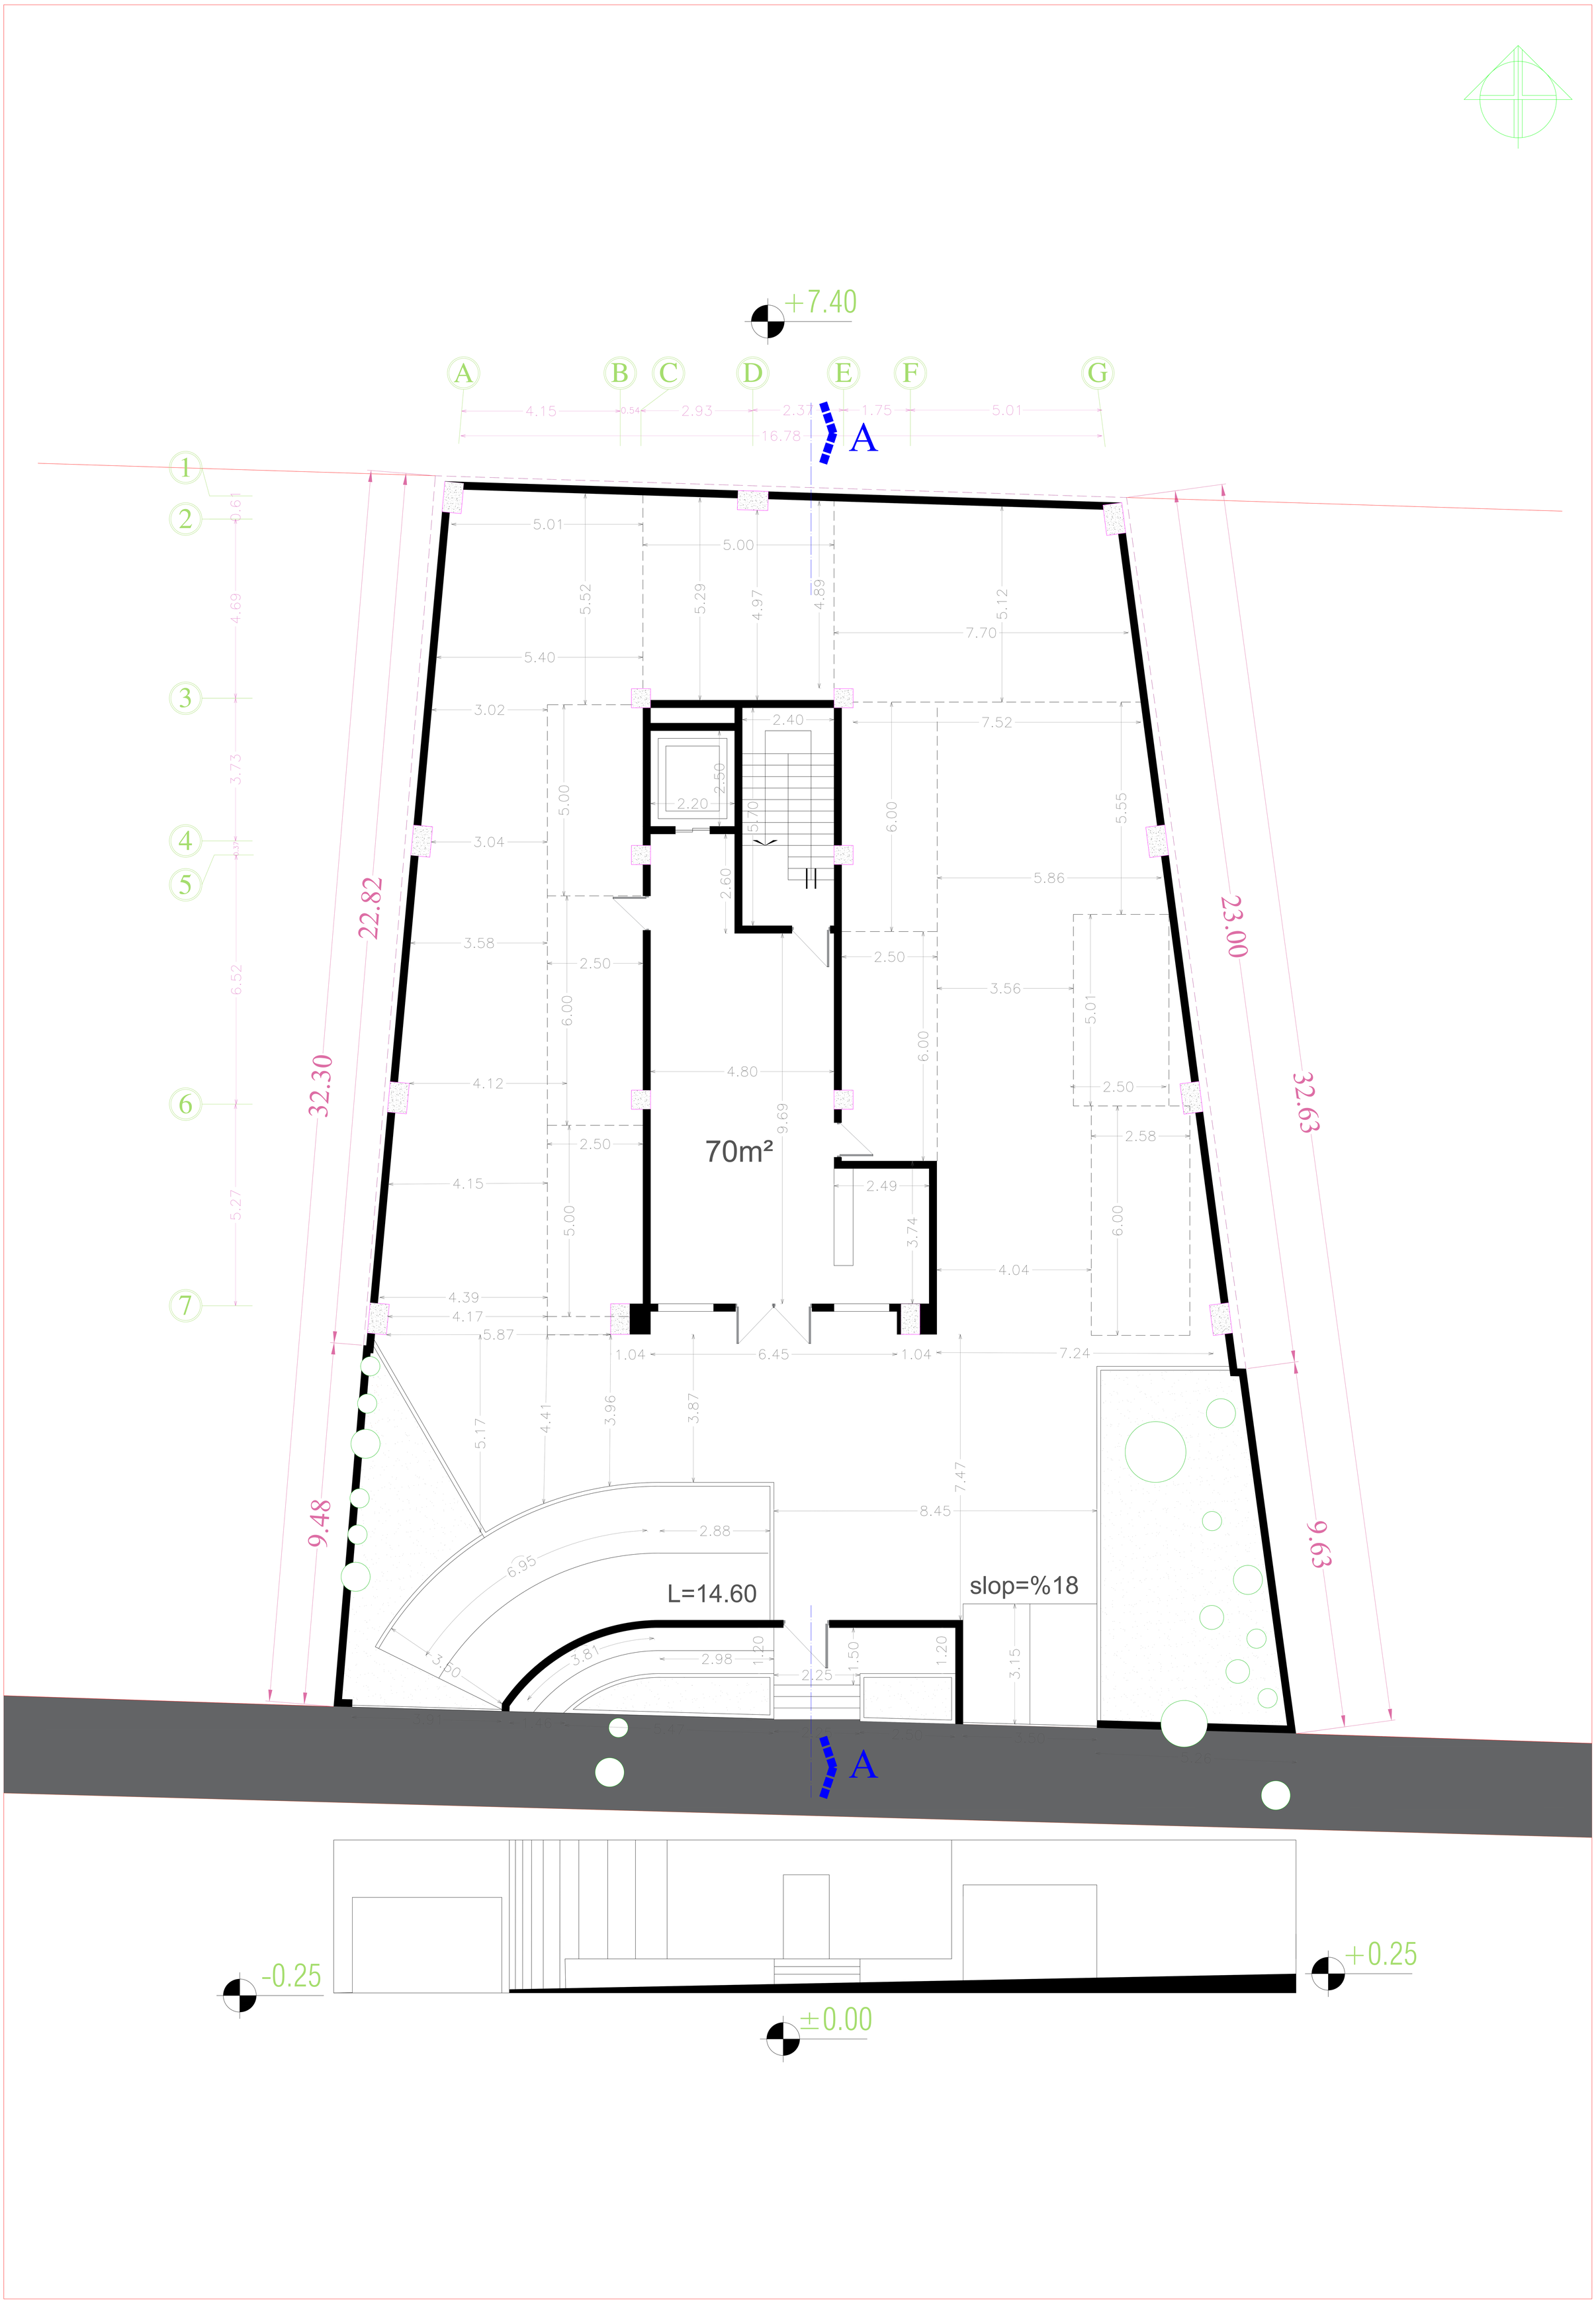
+7.40
A
B
C
D
E
F
G
1
2
3
4
5
6
7
70m²
L=14.60
slop=%18
22.82
32.30
23.00
32.63
9.48
9.63
A
-0.25
±0.00
+0.25

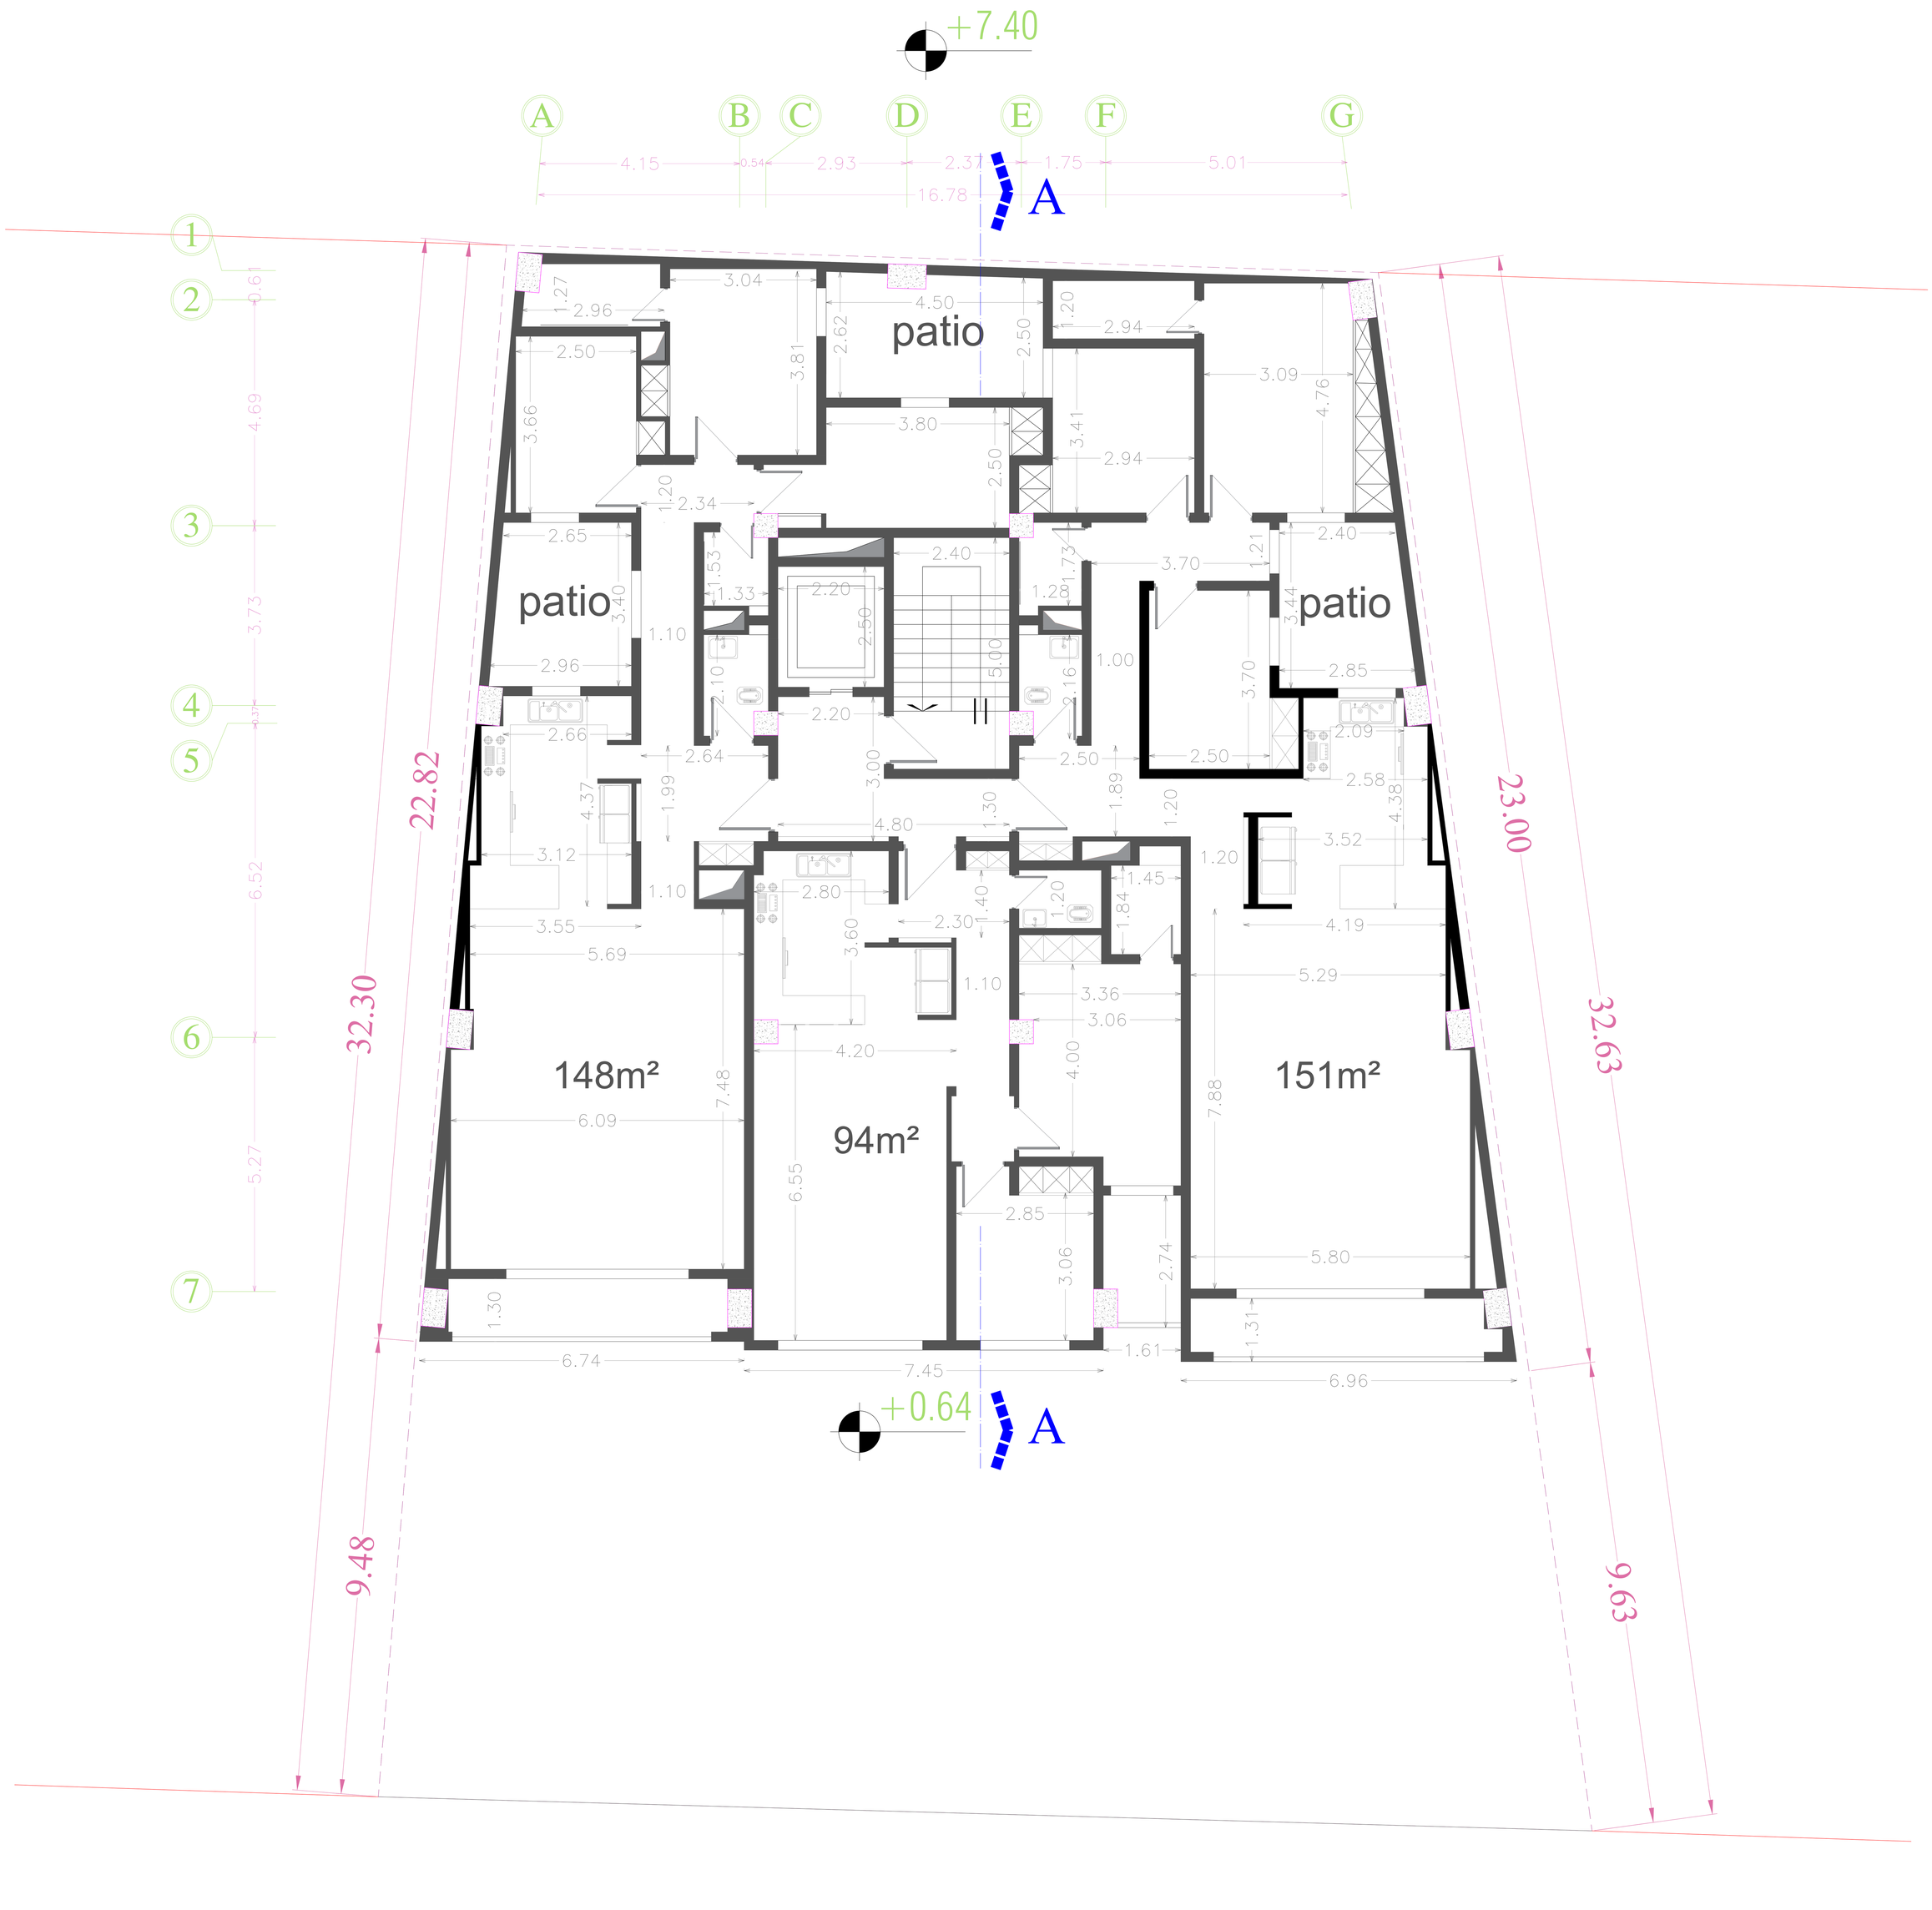
+7.40
A
B
C
D
E
F
G
1
2
3
4
5
6
7
4.15
0.54
2.93
2.37
1.75
5.01
16.78
patio
patio
patio
148m²
94m²
151m²
22.82
32.30
23.00
32.63
9.48
9.63
+0.64
A
-0.25
±0.00
+0.25

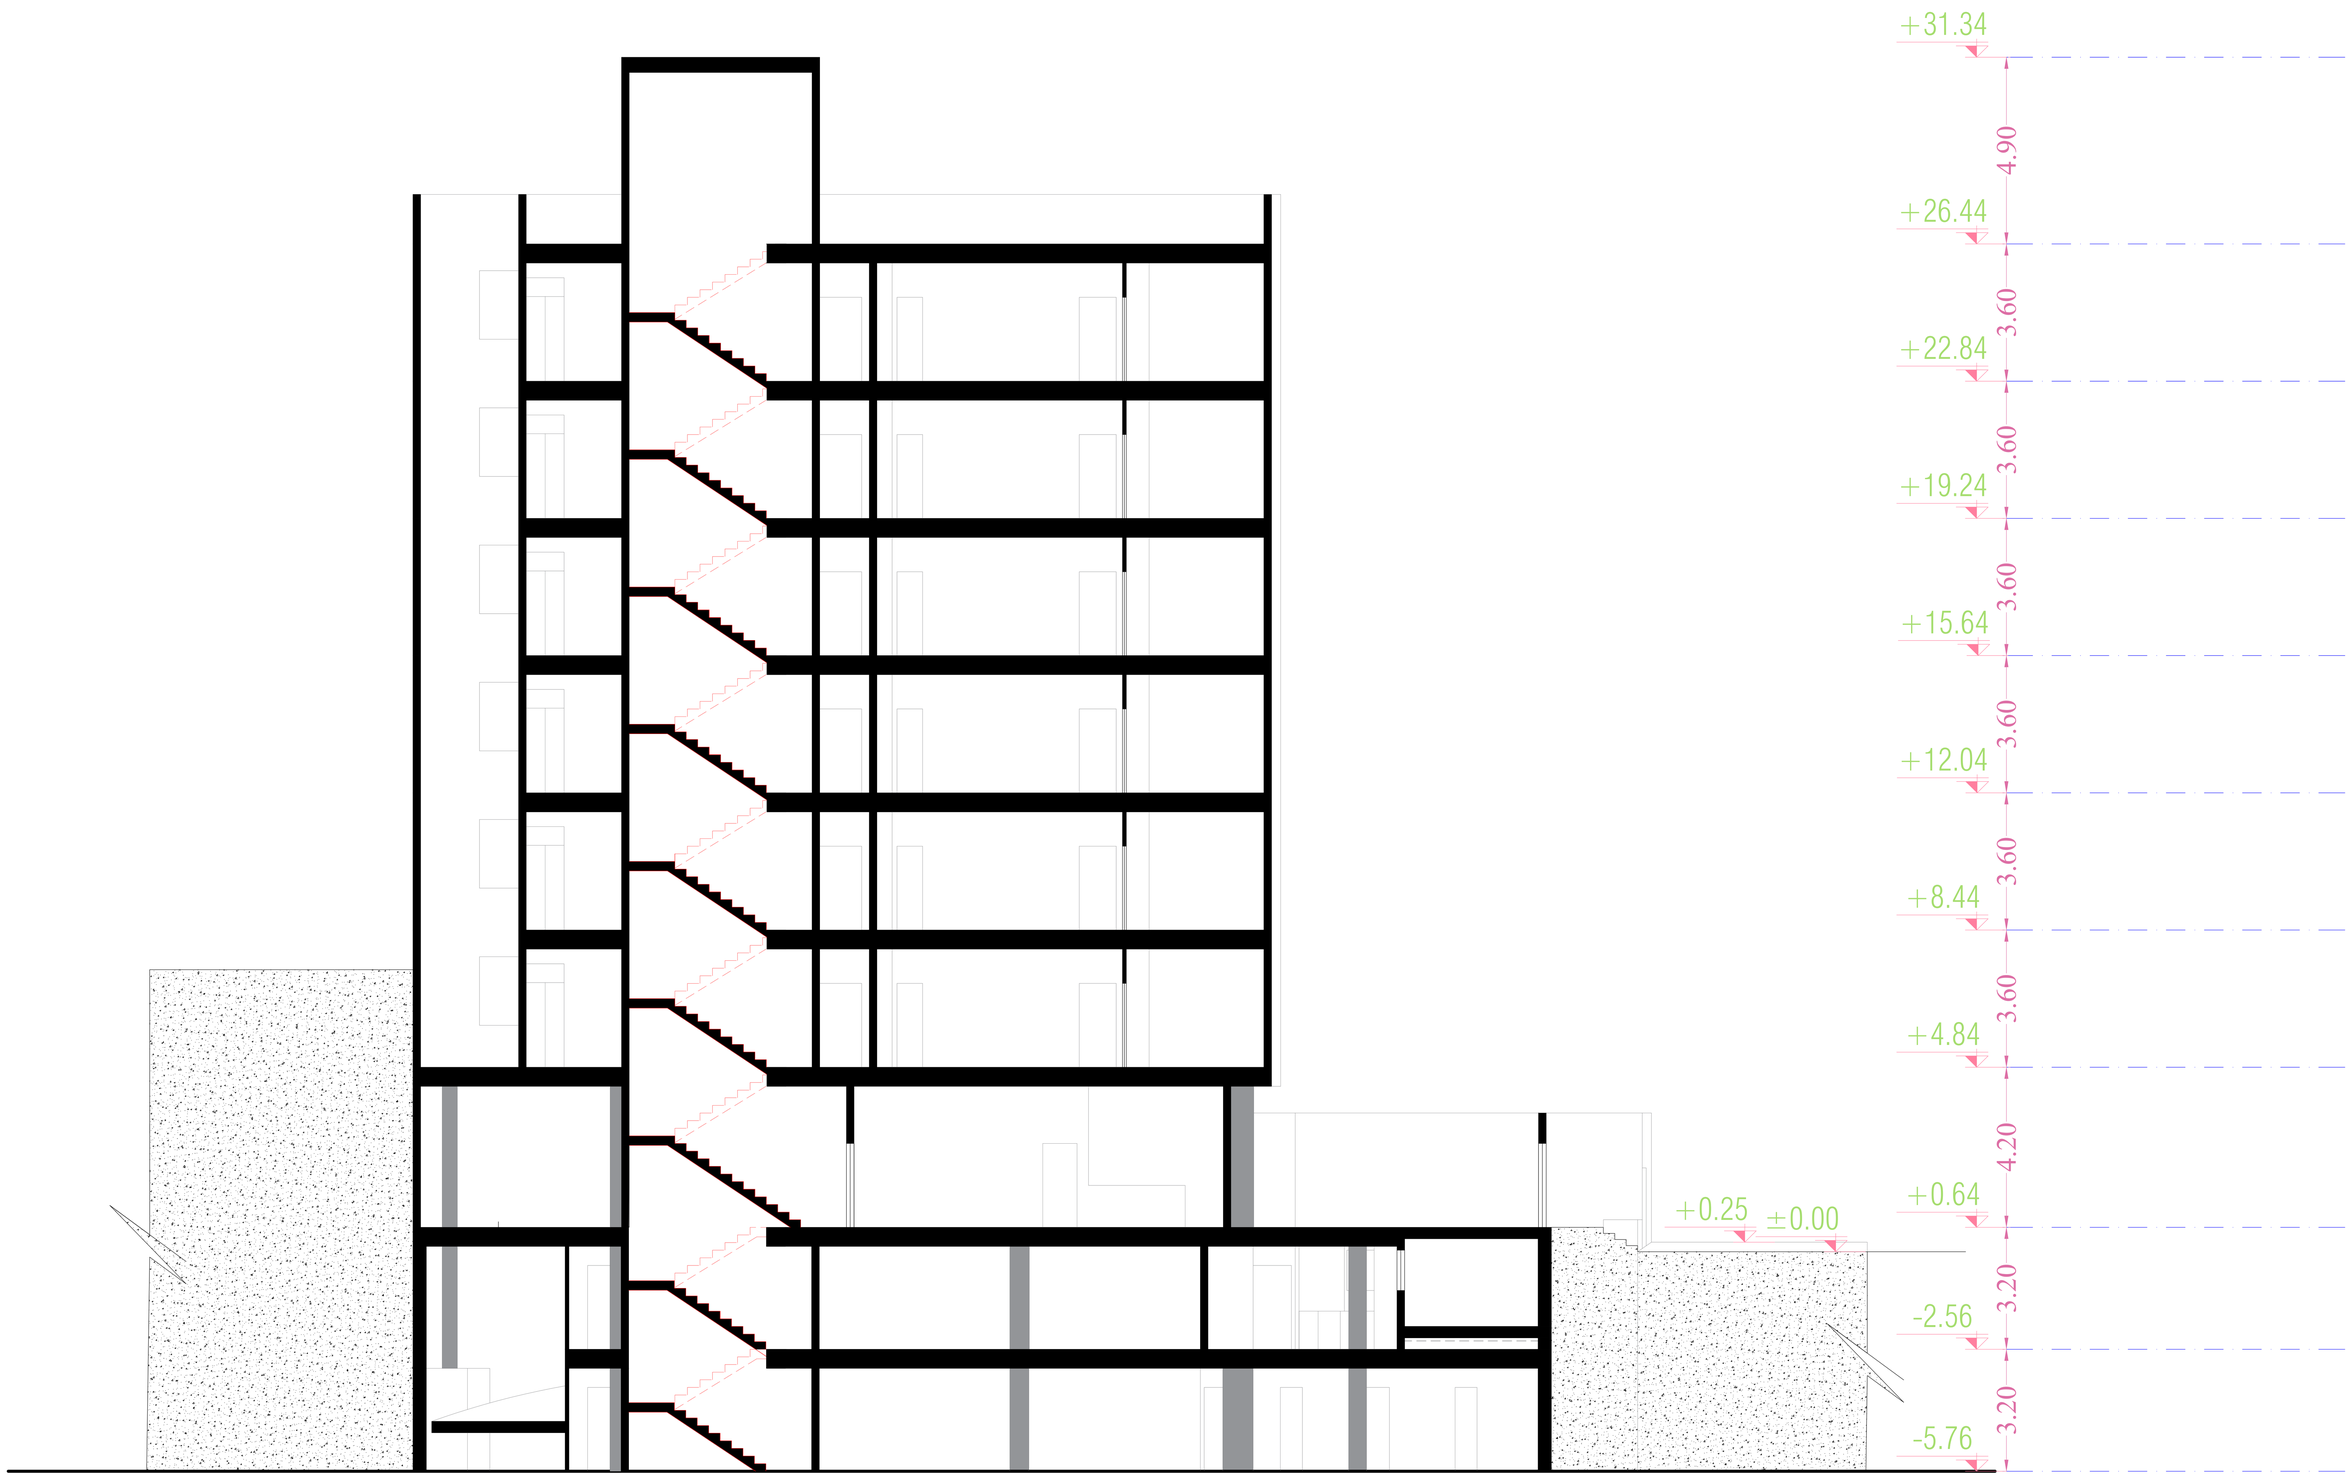
+31.34
4.90
+26.44
3.60
+22.84
3.60
+19.24
3.60
+15.64
3.60
+12.04
3.60
+8.44
3.60
+4.84
4.20
+0.64
+0.25
±0.00
3.20
-2.56
3.20
-5.76