



تعداد ۳۰ پارکینگ
تامین شده شامل ۴
پارکینگ
مزام (سوئیچی)
و یک پارکینگ
معلول

پلان میلمان زیرزمین ۲-



تعداد ۳۰ پارکینگ
تامین شده شامل ۴
پارکینگ
مزام (سوئیچی)
و یک پارکینگ
معلول


پلان مبلمان زیرزمین ۱-



تعداد ۳۰ پارکینگ
تامین شده شامل ۴
پارکینگ
مزاحم (سوئیچی)
و یک پارکینگ
معلول


گذر

پلان میلمان طبقه همکف

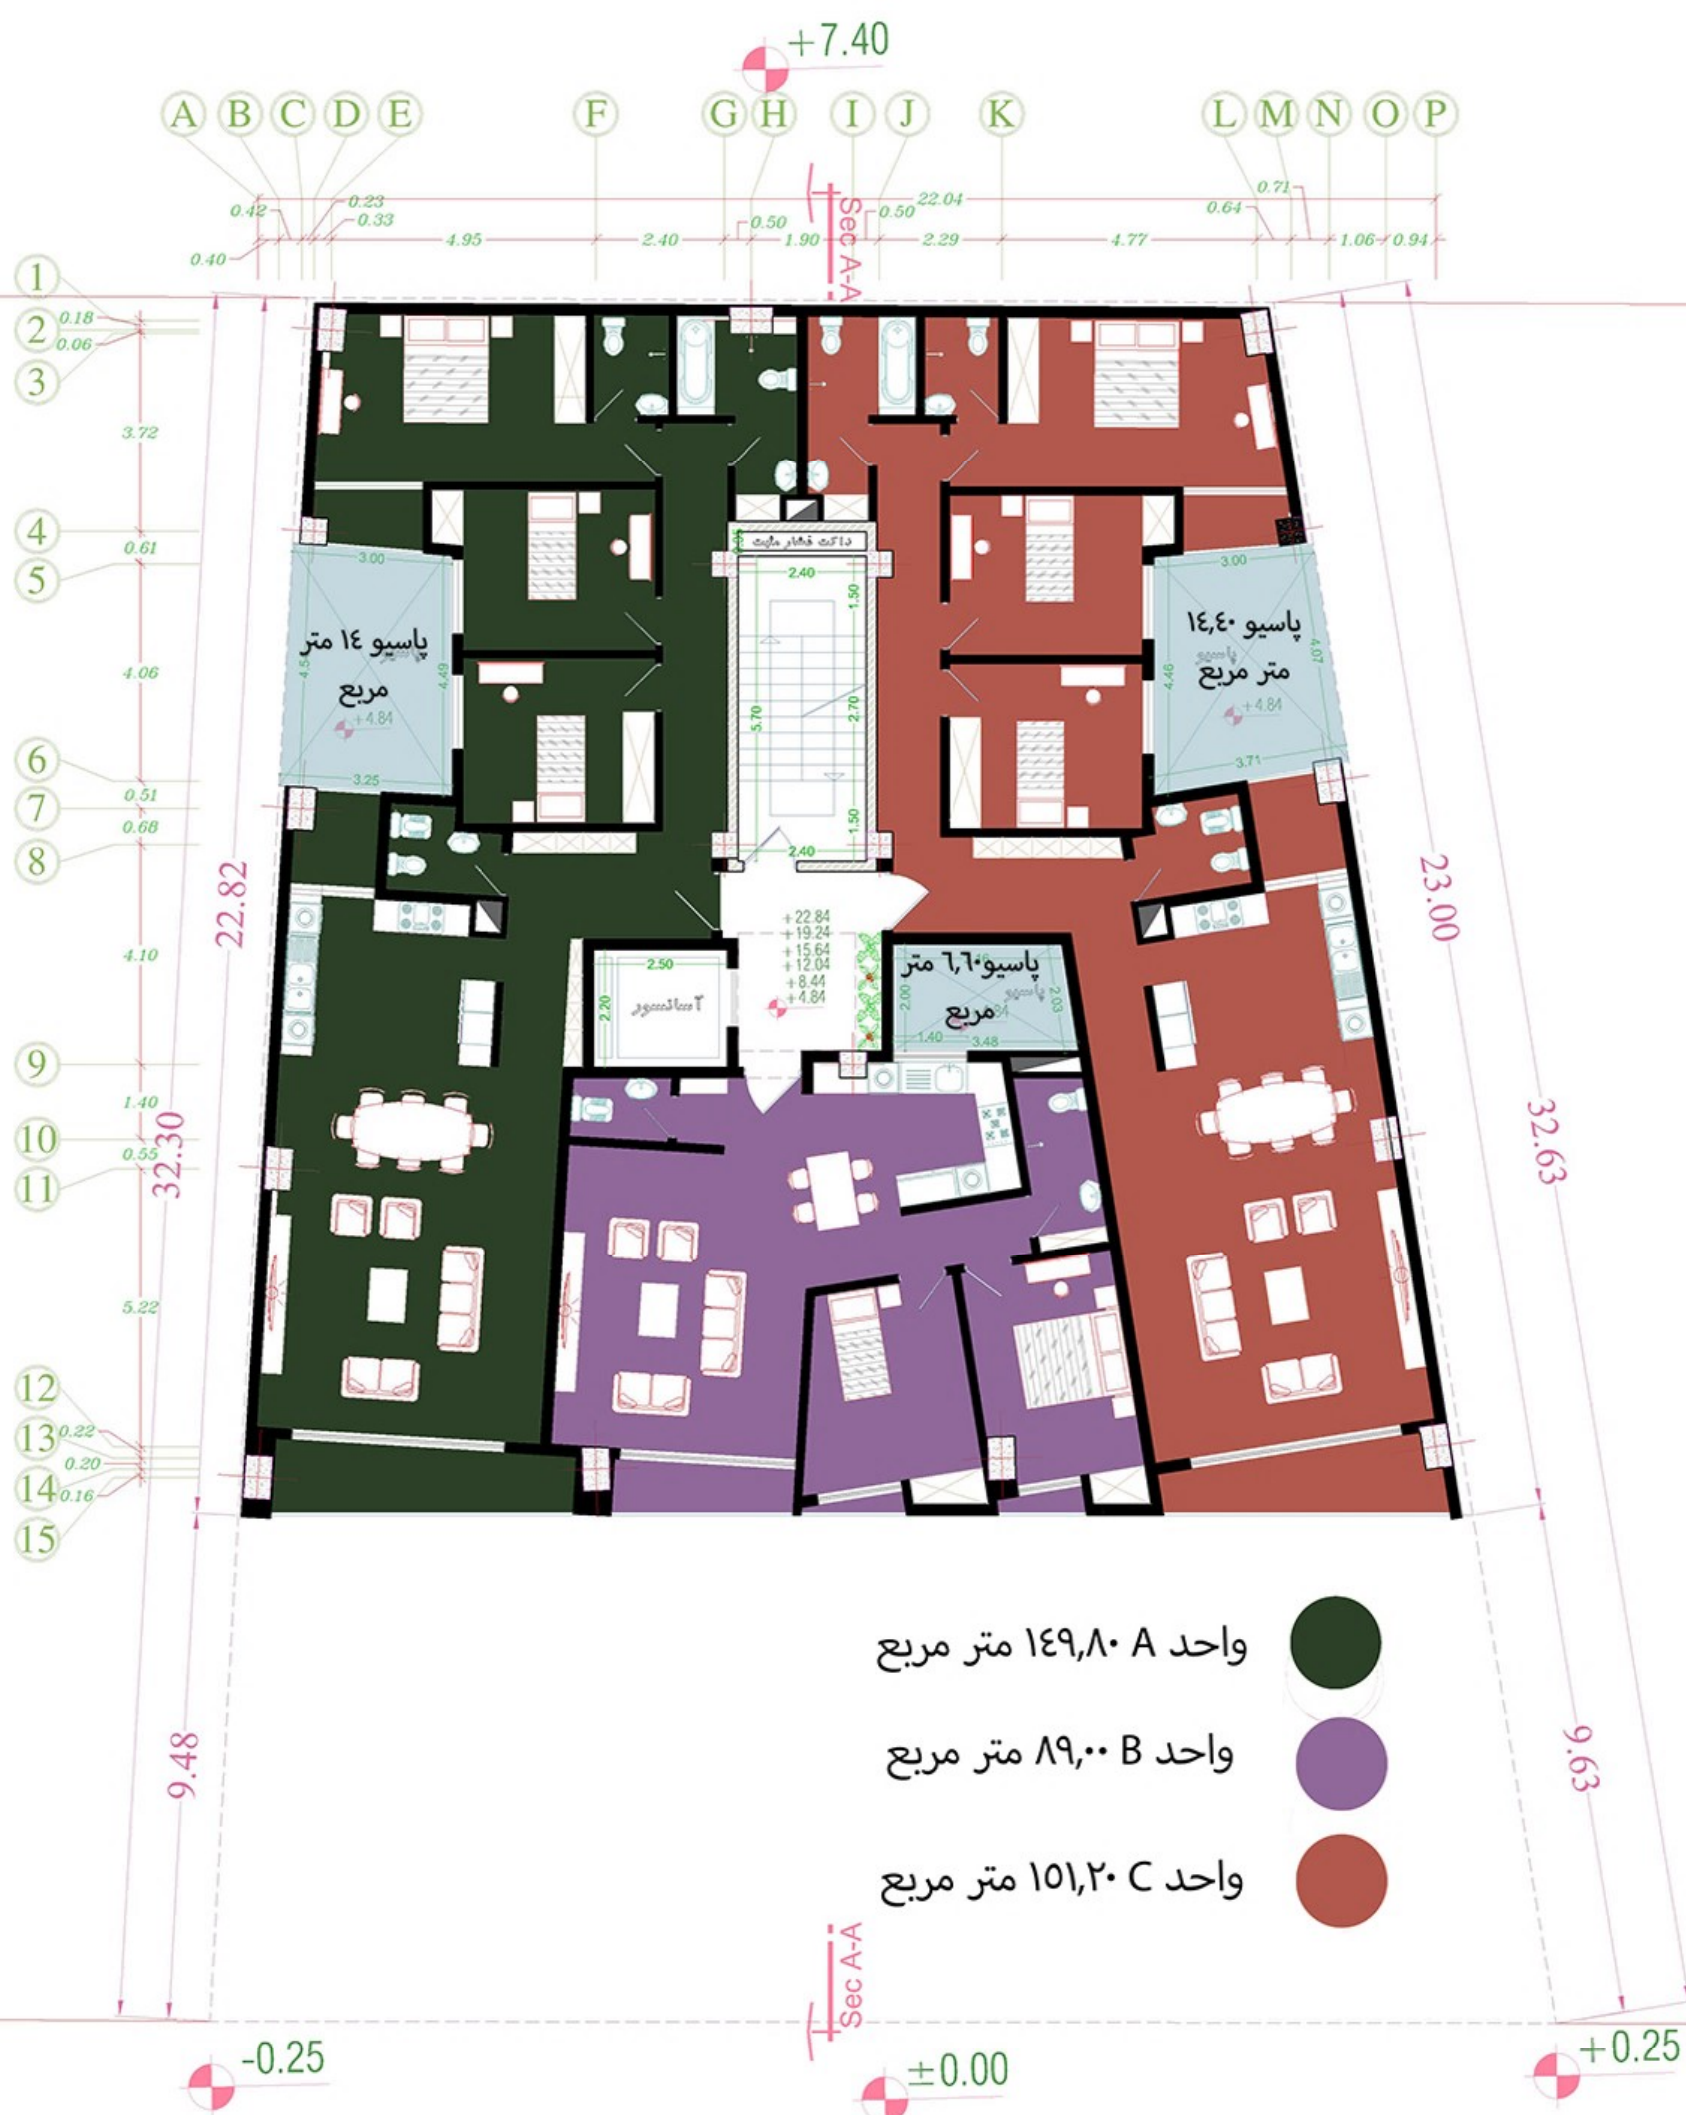


گذر

پلان مبلمان طبقات مسكونی

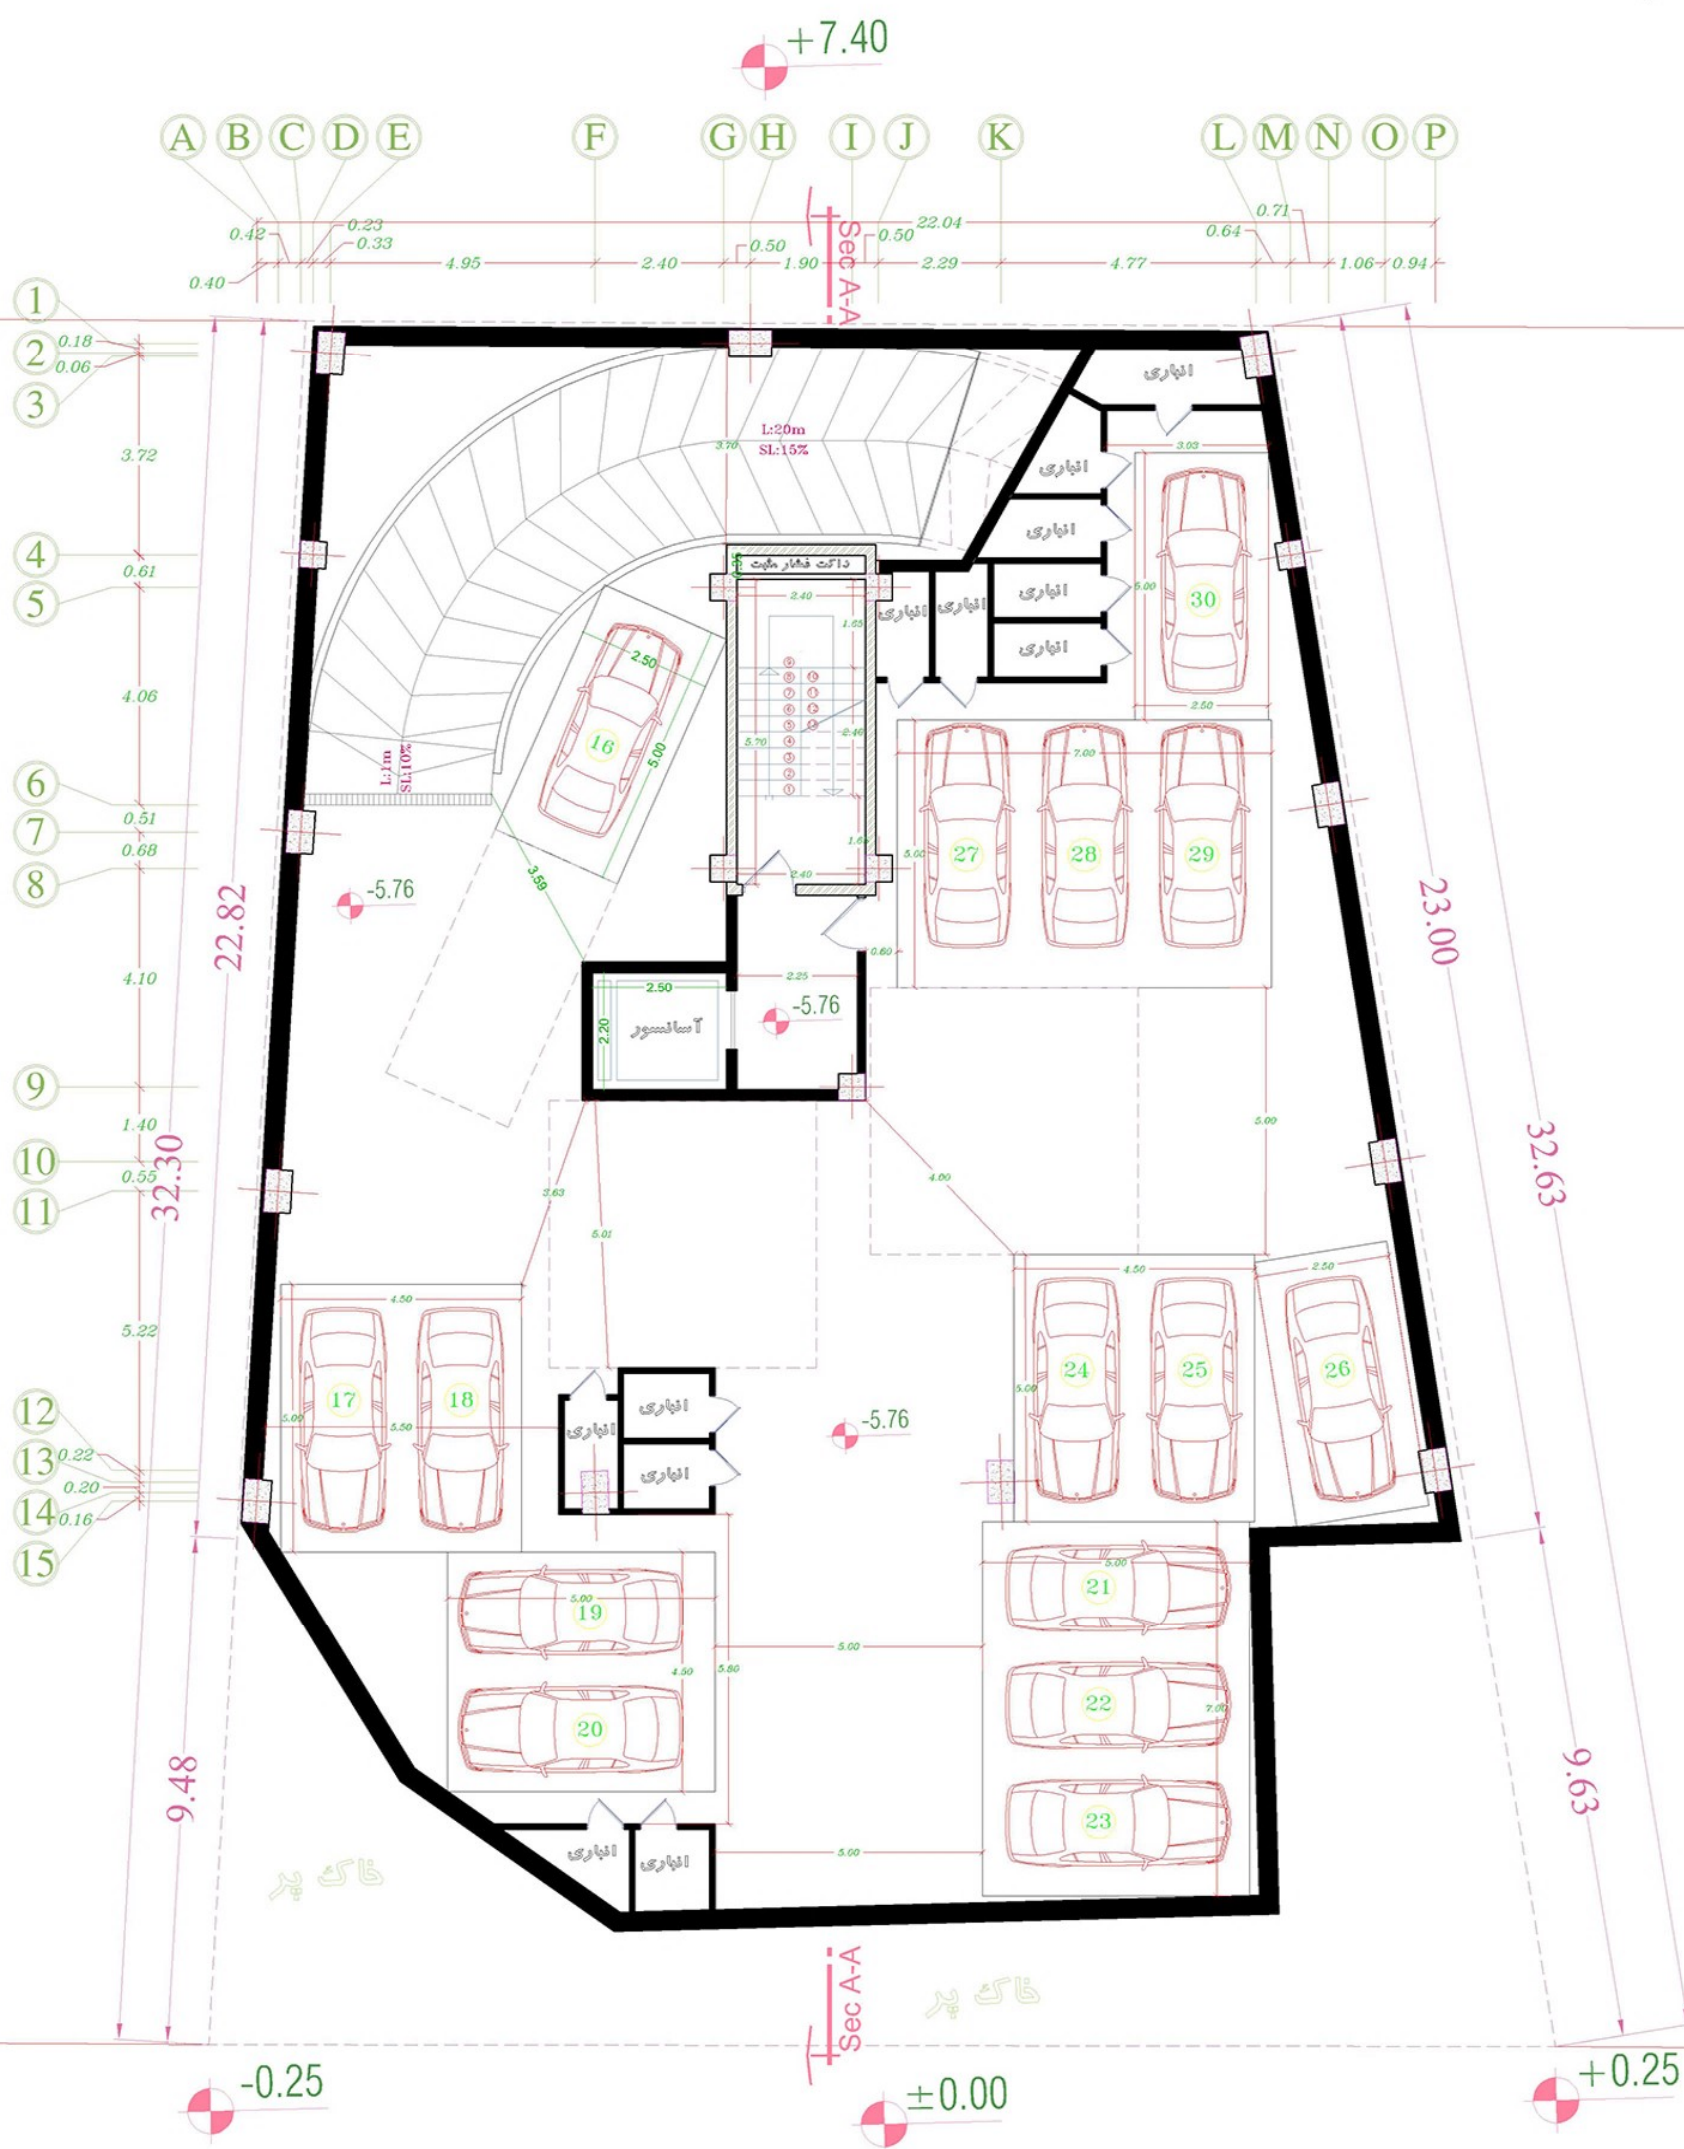


گذر

پلان مبلمان زیرزمین ۲-

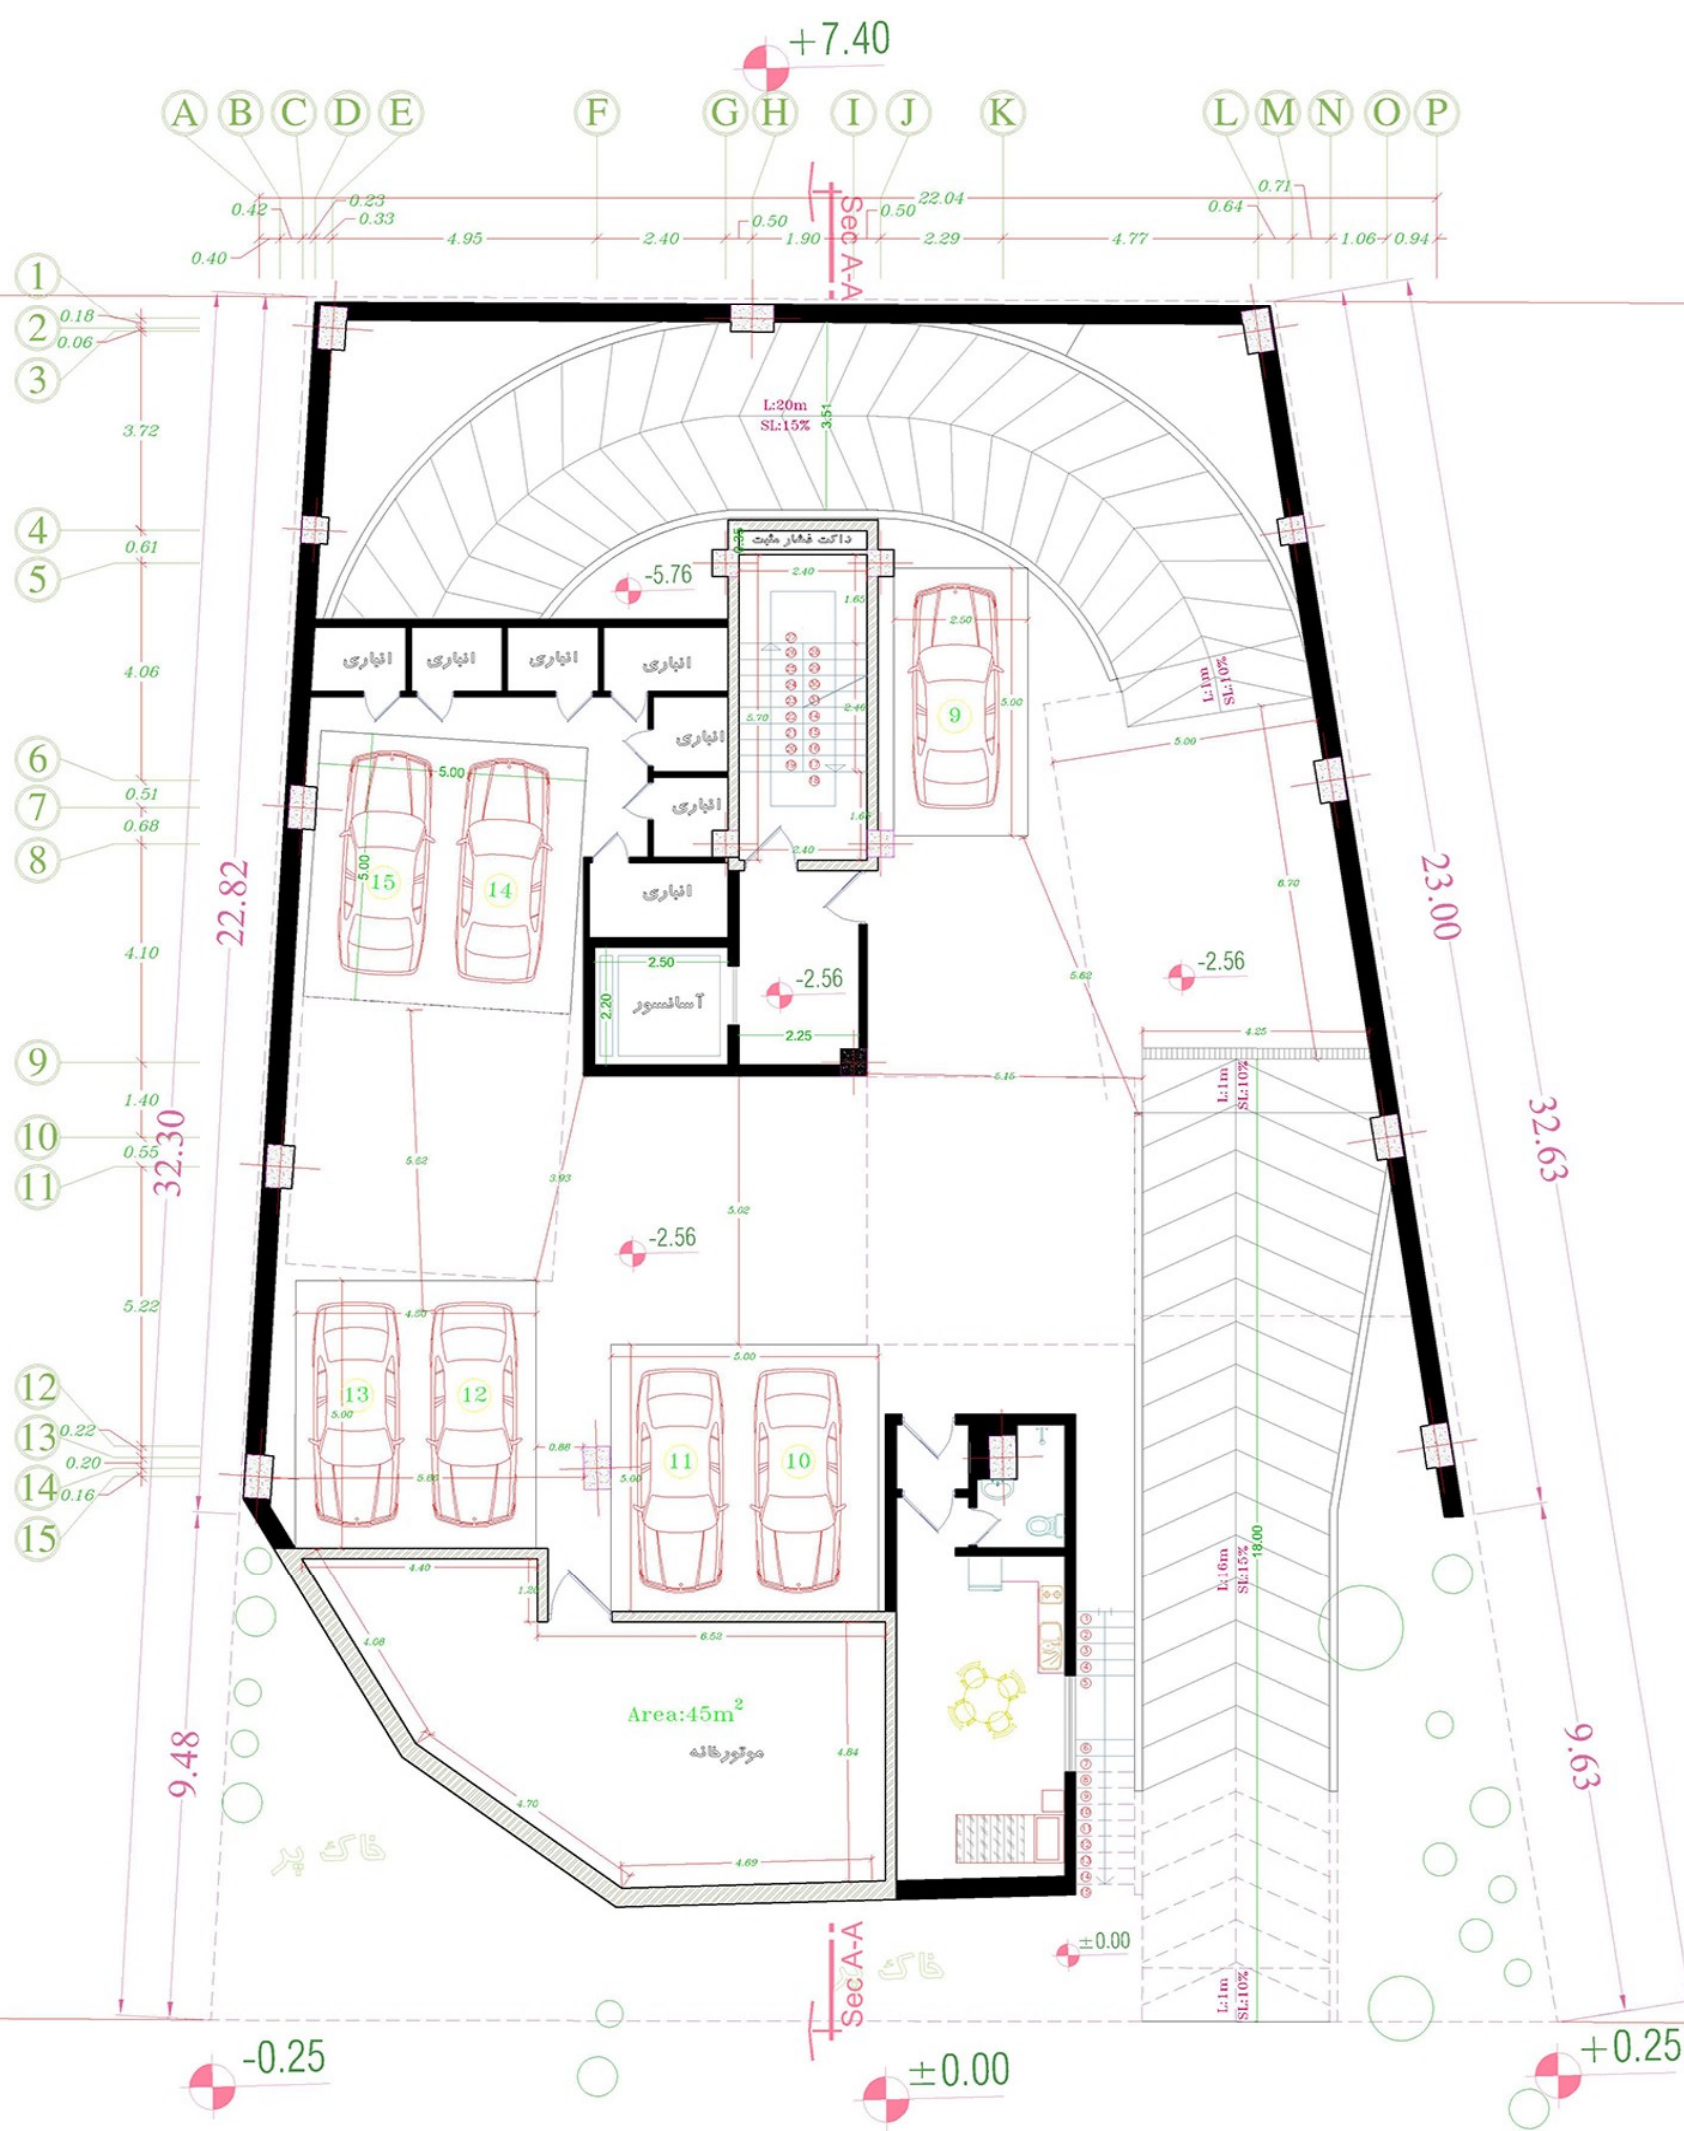


پلان مبلمان زیرزمین ۱-

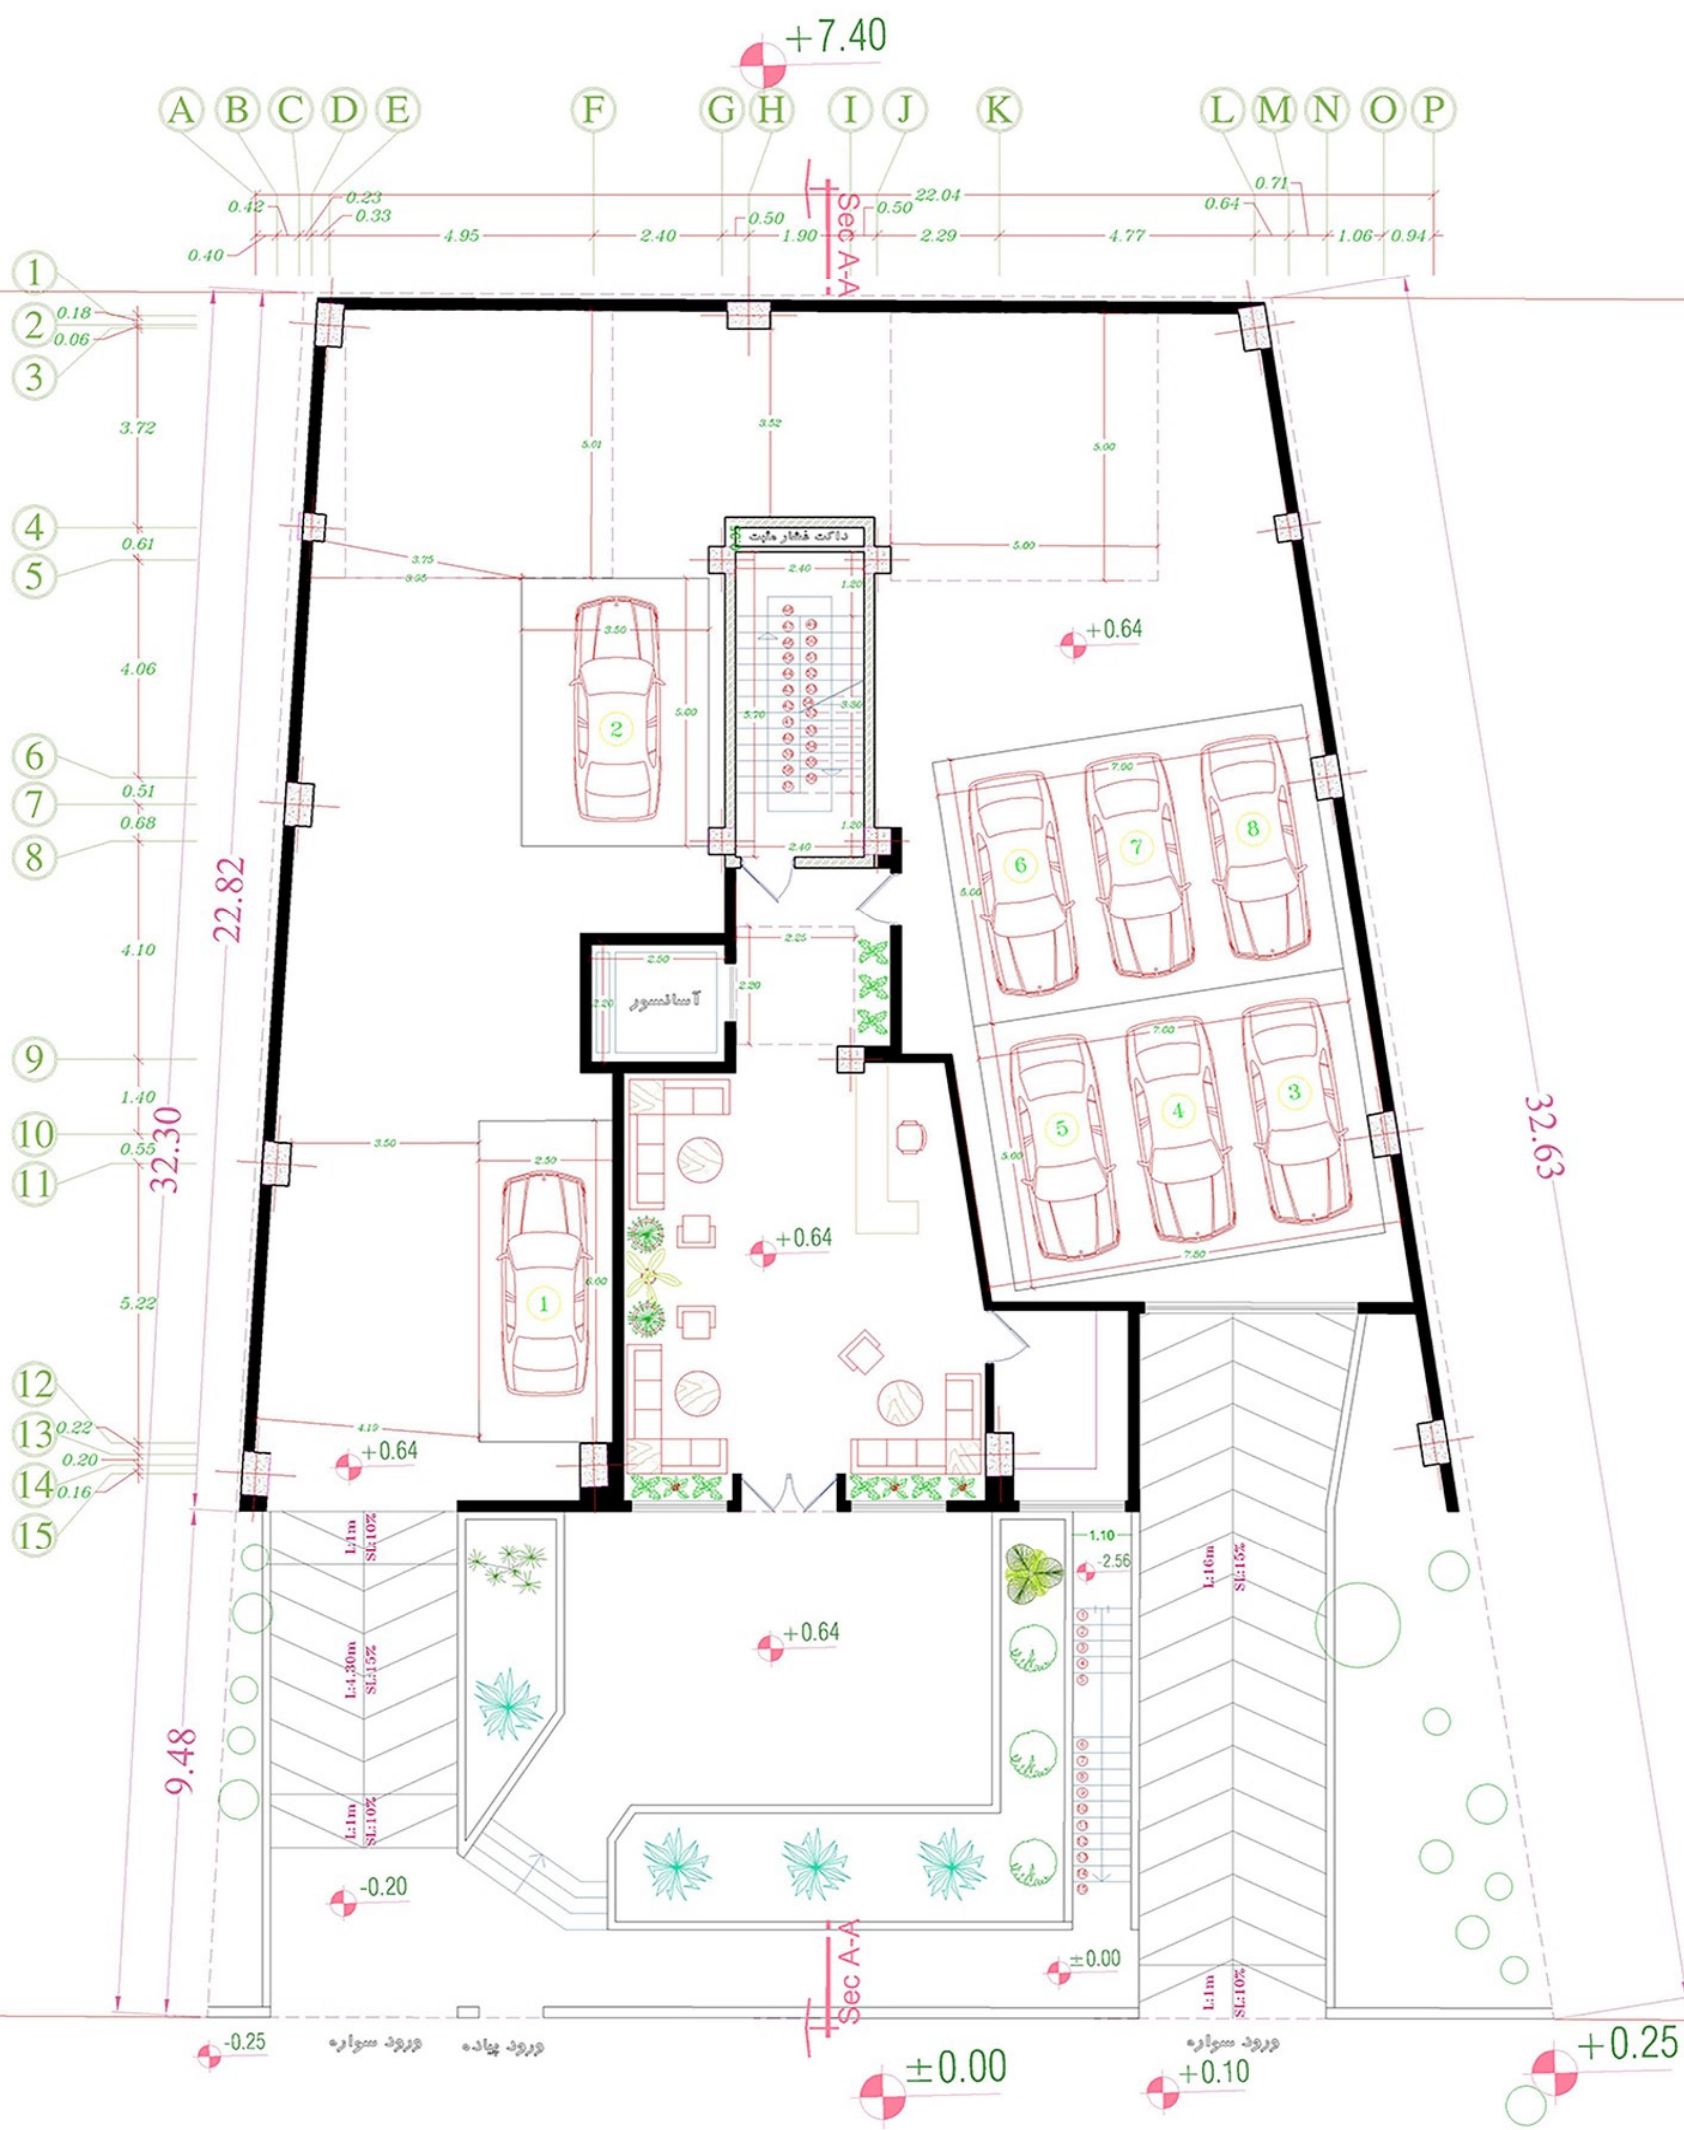

گذر

پلان میلمان طبقه همکف

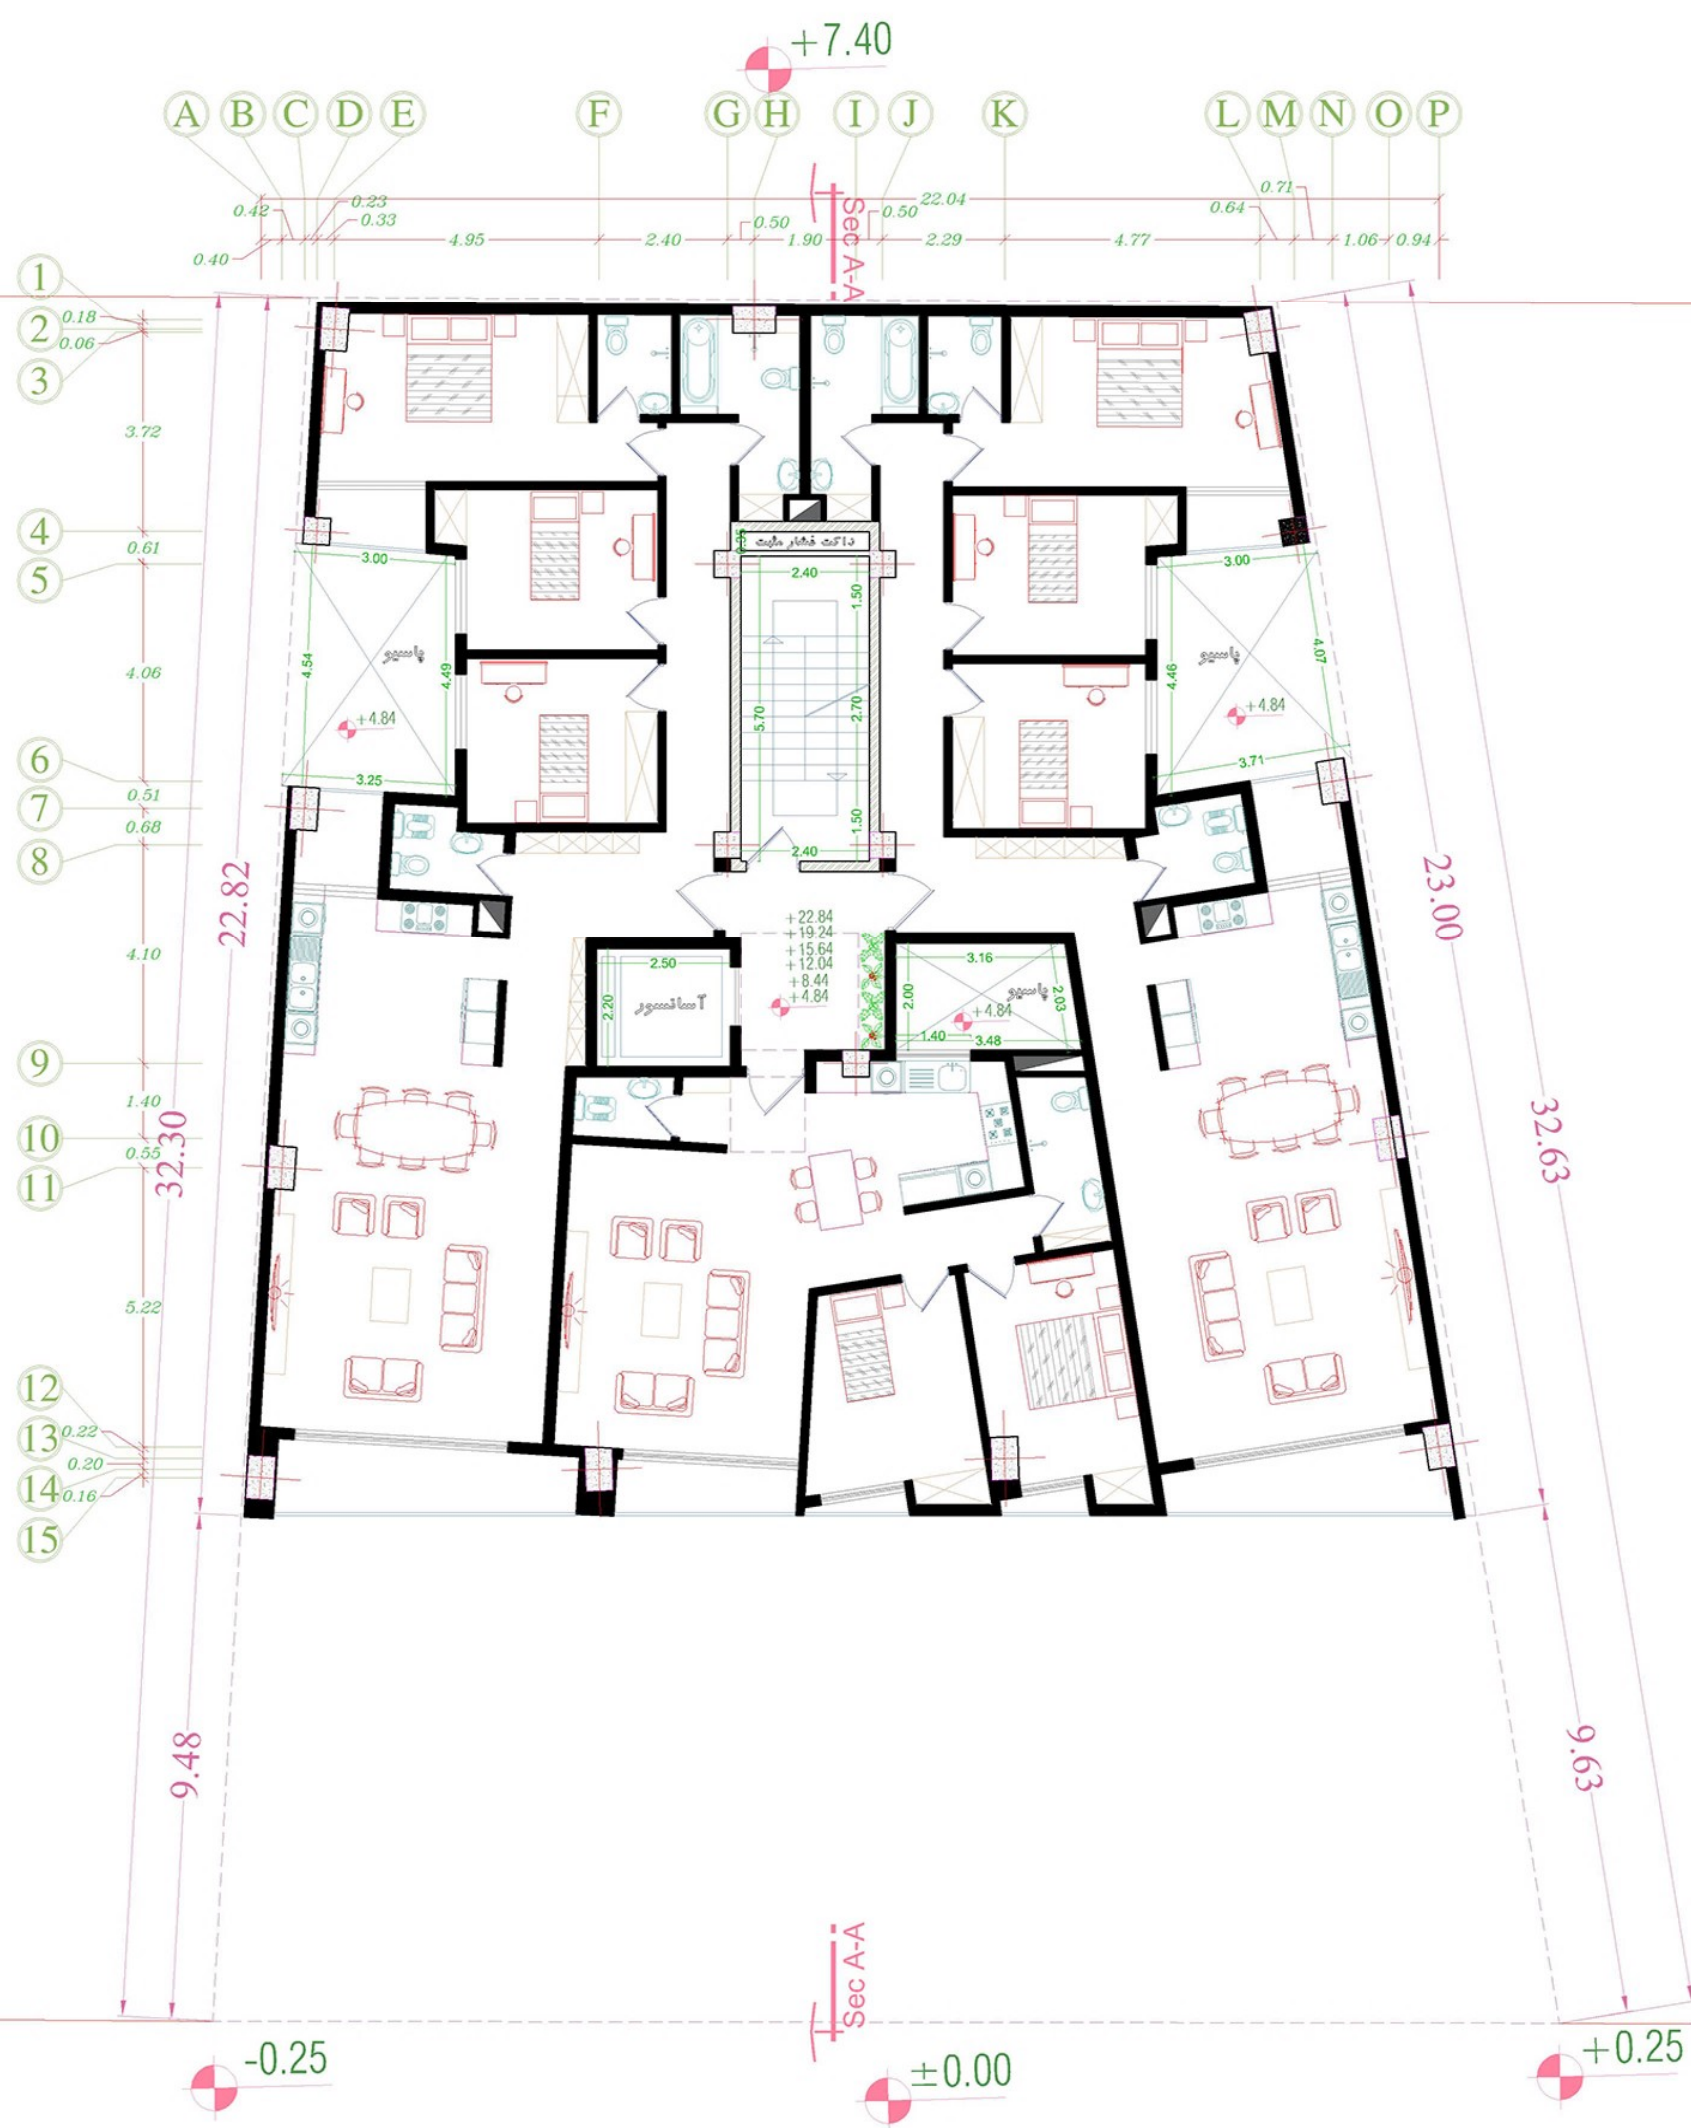


تذکر

پلان میلمان طبقات مسکونی



همسایه

+7.40

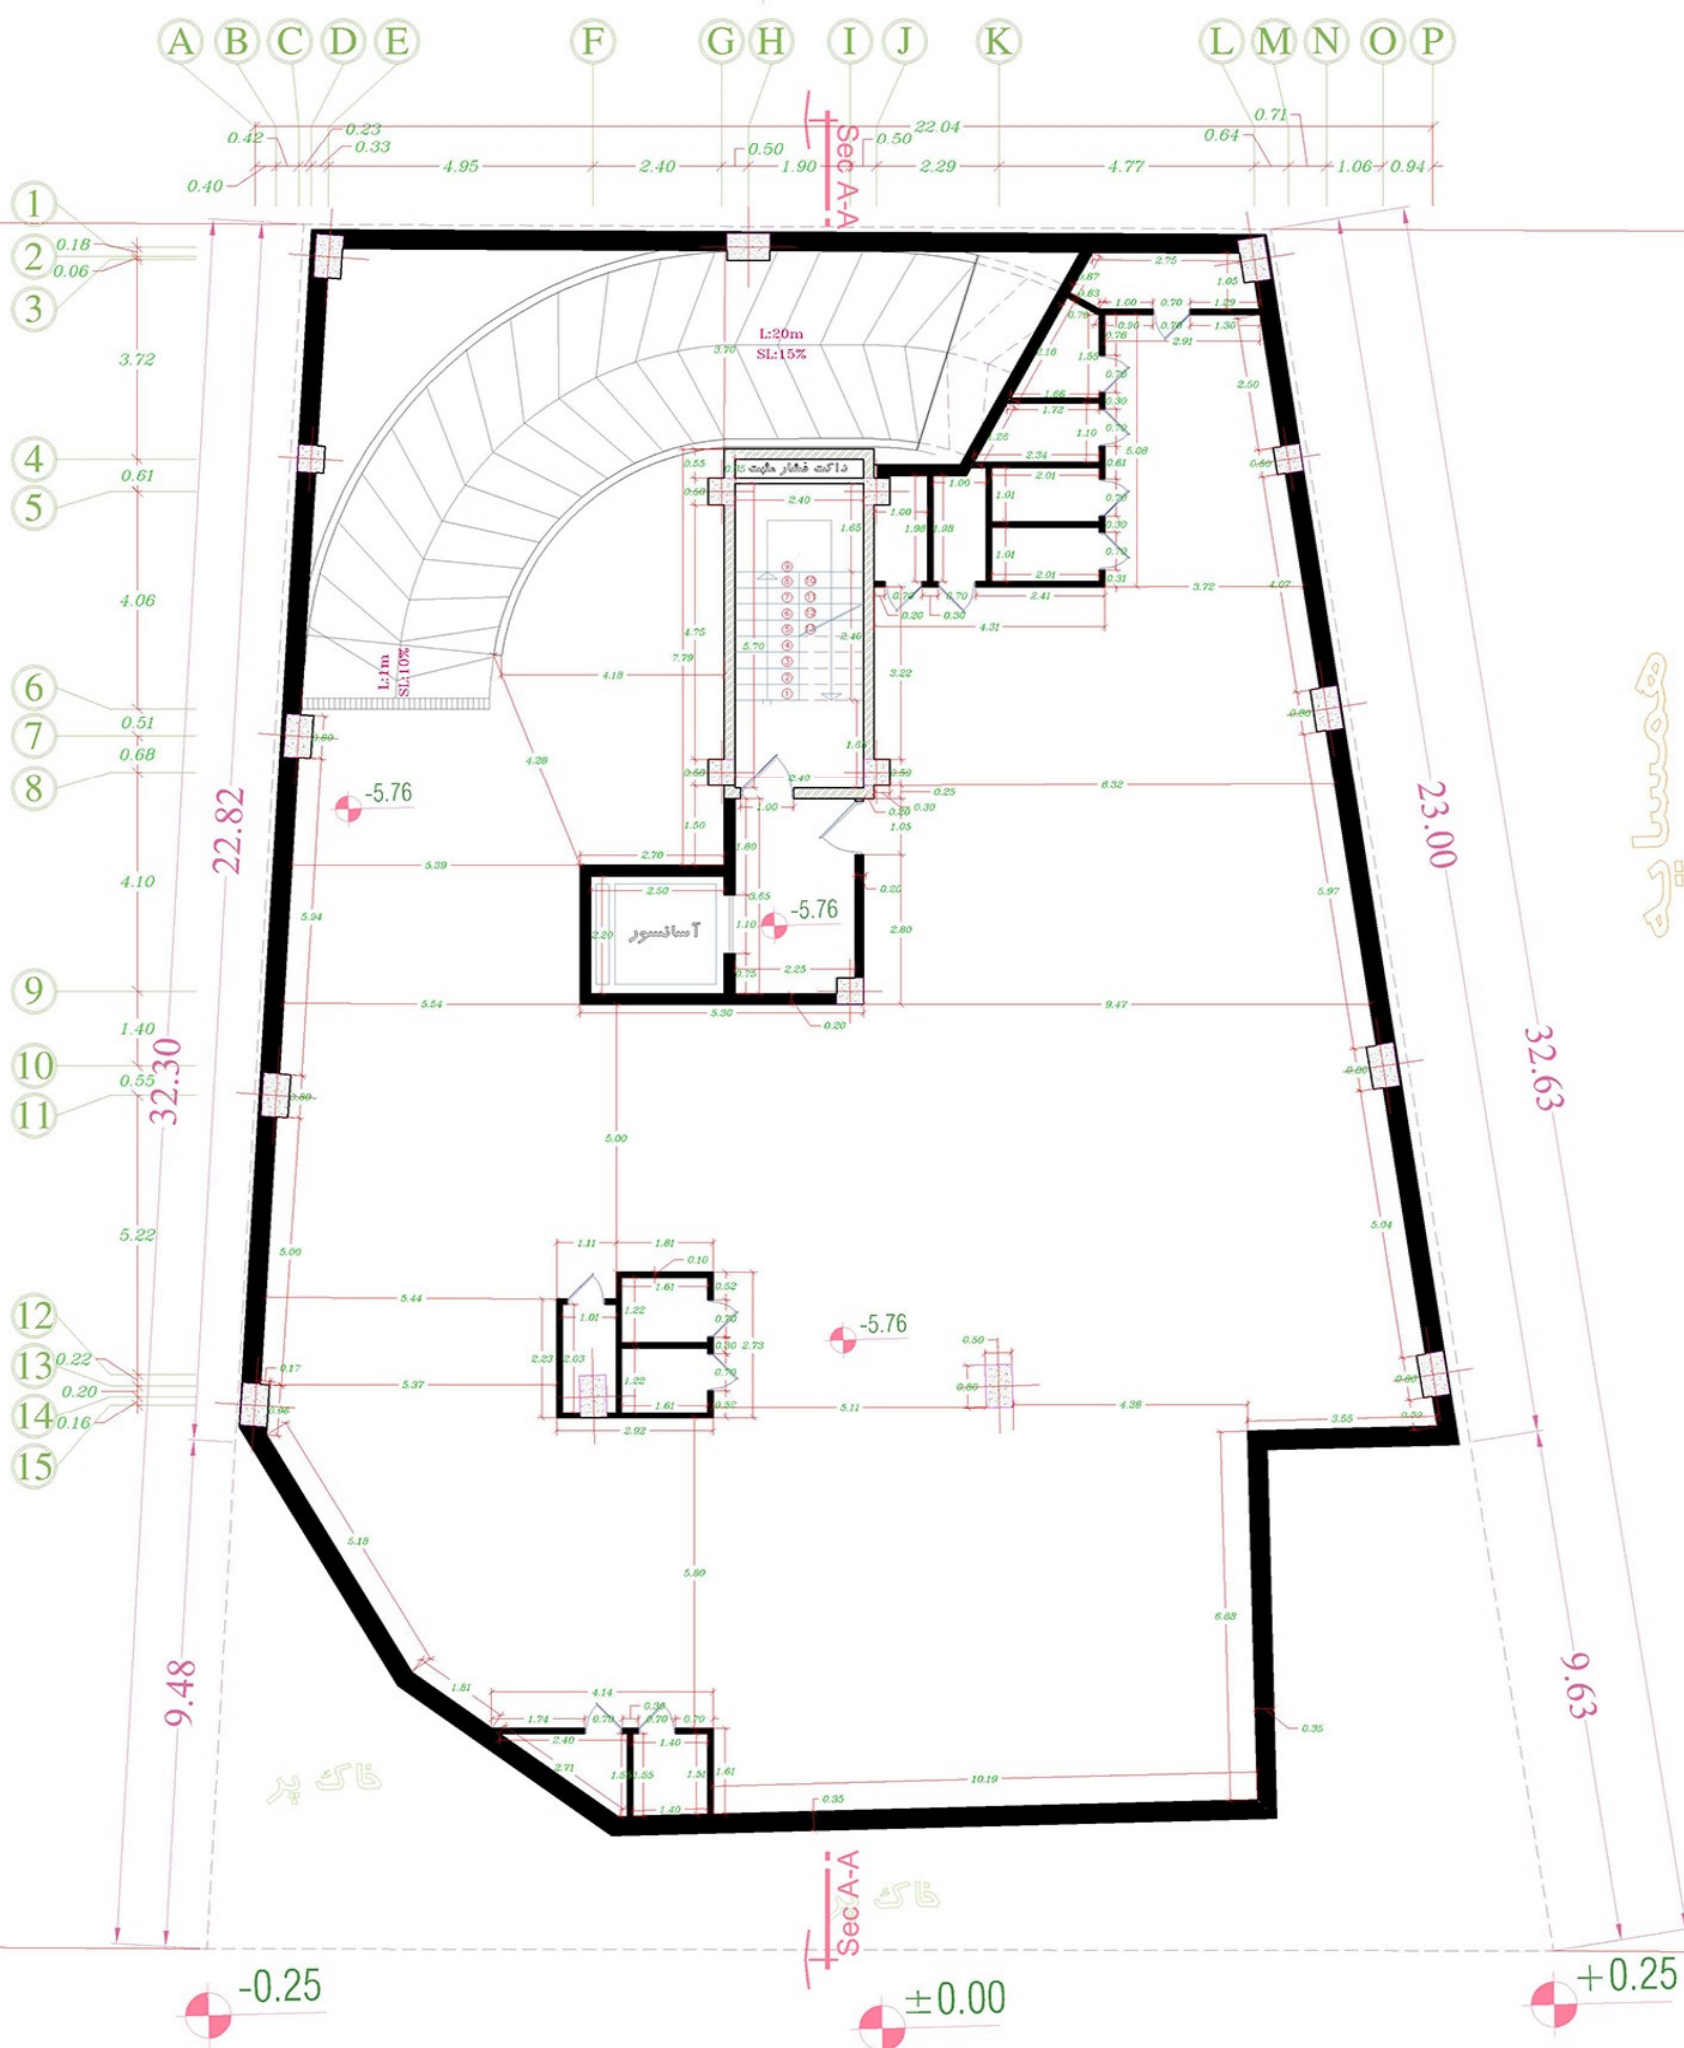

همسایه

همسایه

خاک پر

خاک



گذر

پلان اندازه گذاری زیرزمین ۲-



شمسیایه

+7.40

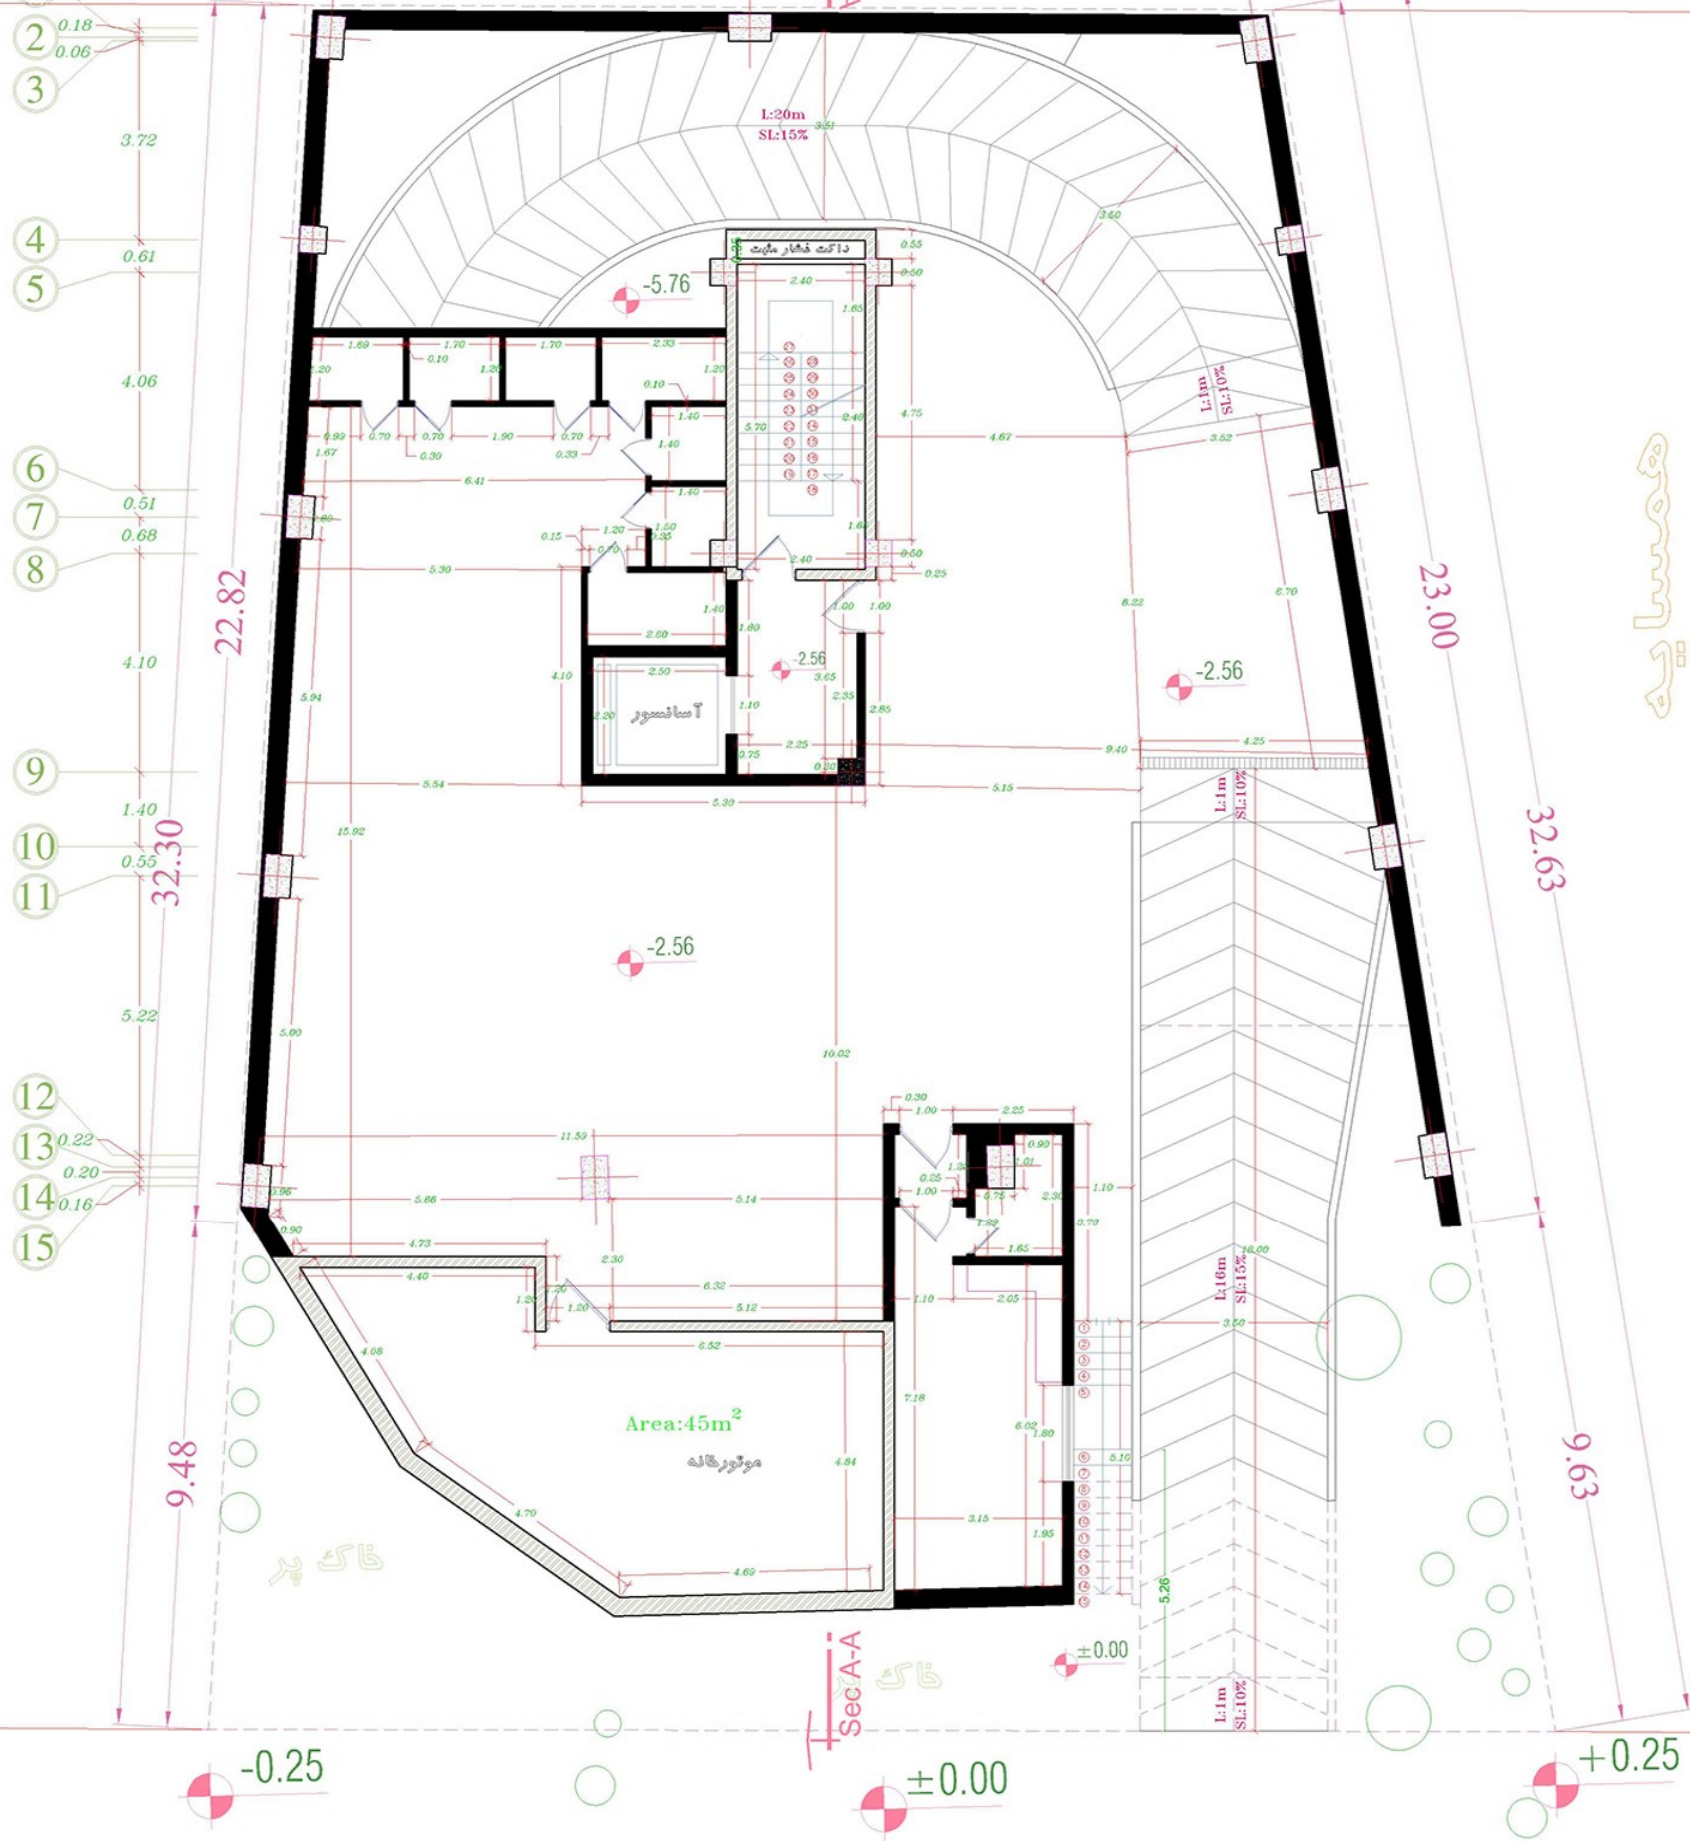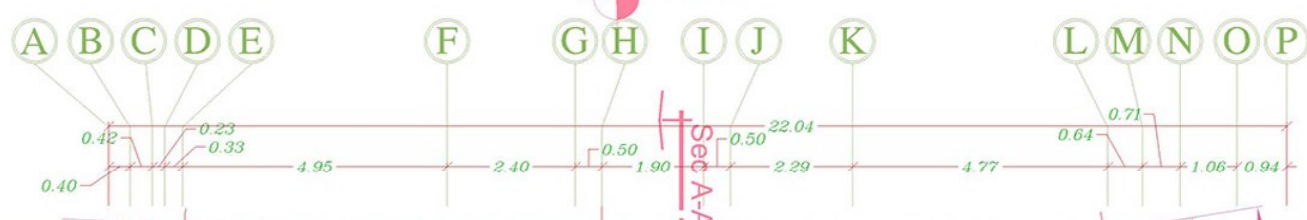


گذر

پلان اندازه گذاری زیرزمین ۱-



همسایه

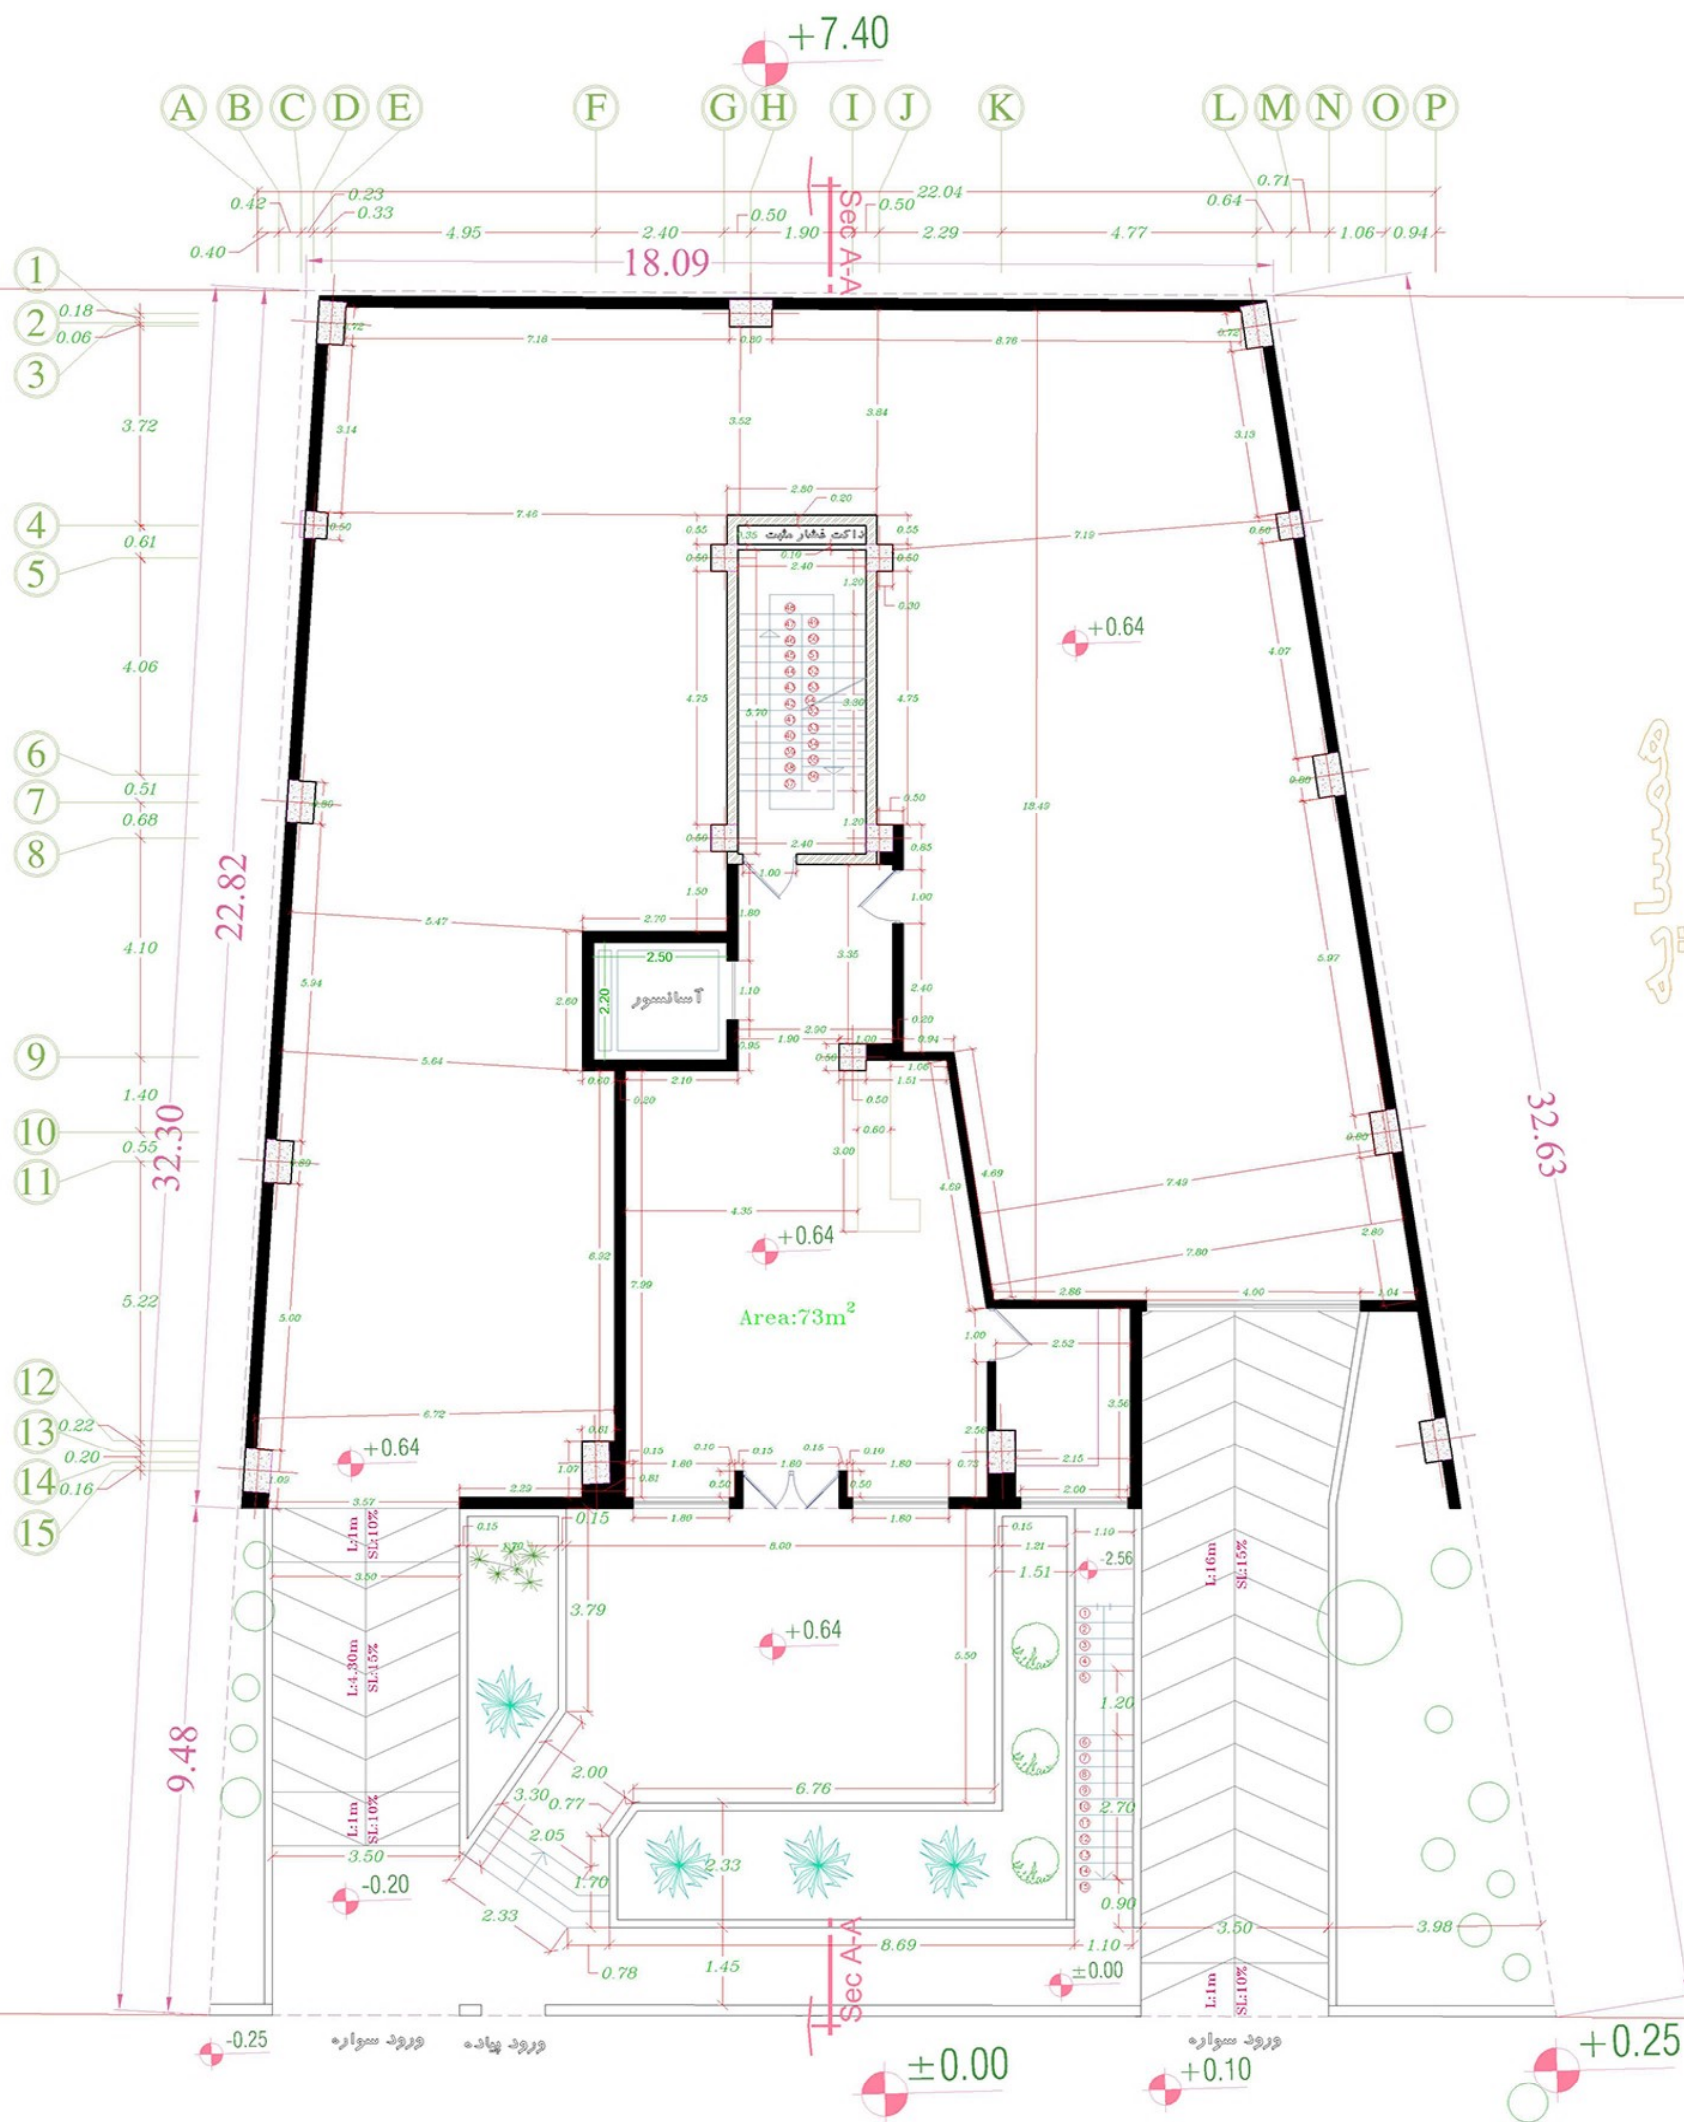


همسایه

همسایه

گذر

پلان اندازه گذاری طبقه همکف

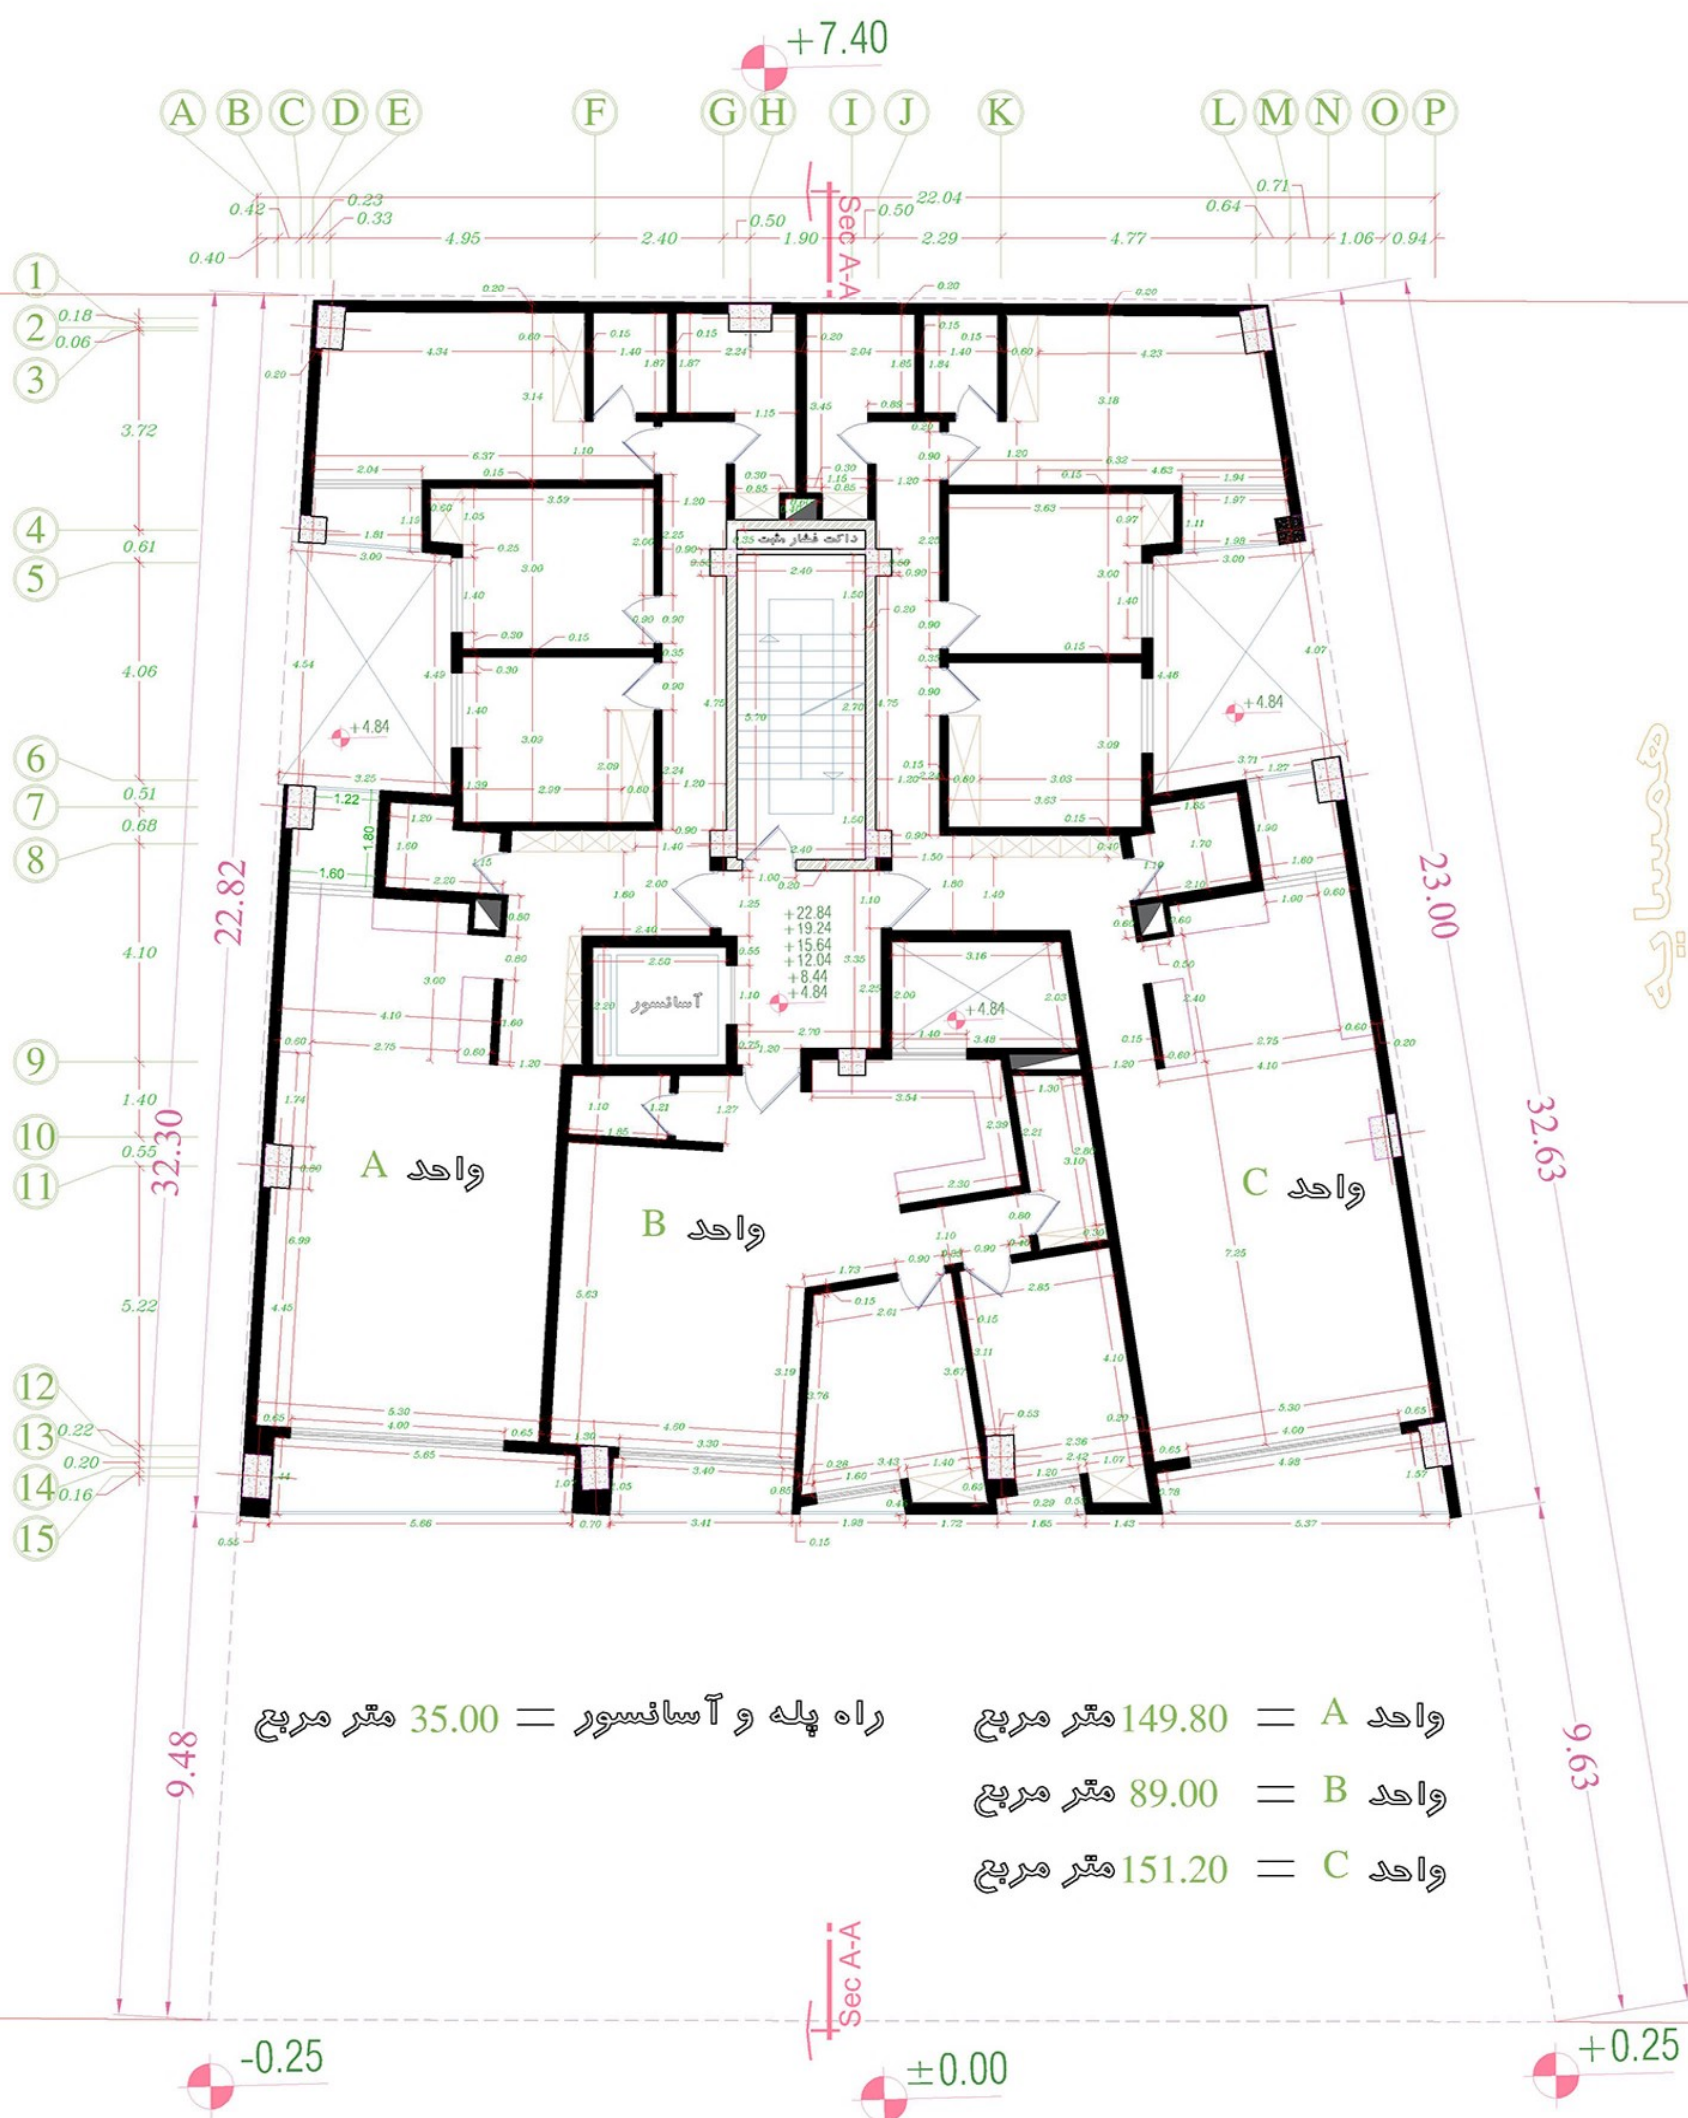

واحد A = 149.80 متر مربع
واحد B = 89.00 متر مربع
واحد C = 151.20 متر مربع
راه پله و آسانسور = 35.00 متر مربع

گذر

پلان اندازه گذاری طبقات مسکونی



مقطع A-A