


پلان تیپ طبقات
مقیاس: 1:100



پلان مبلمان طبقات


مقیاس: 1:100

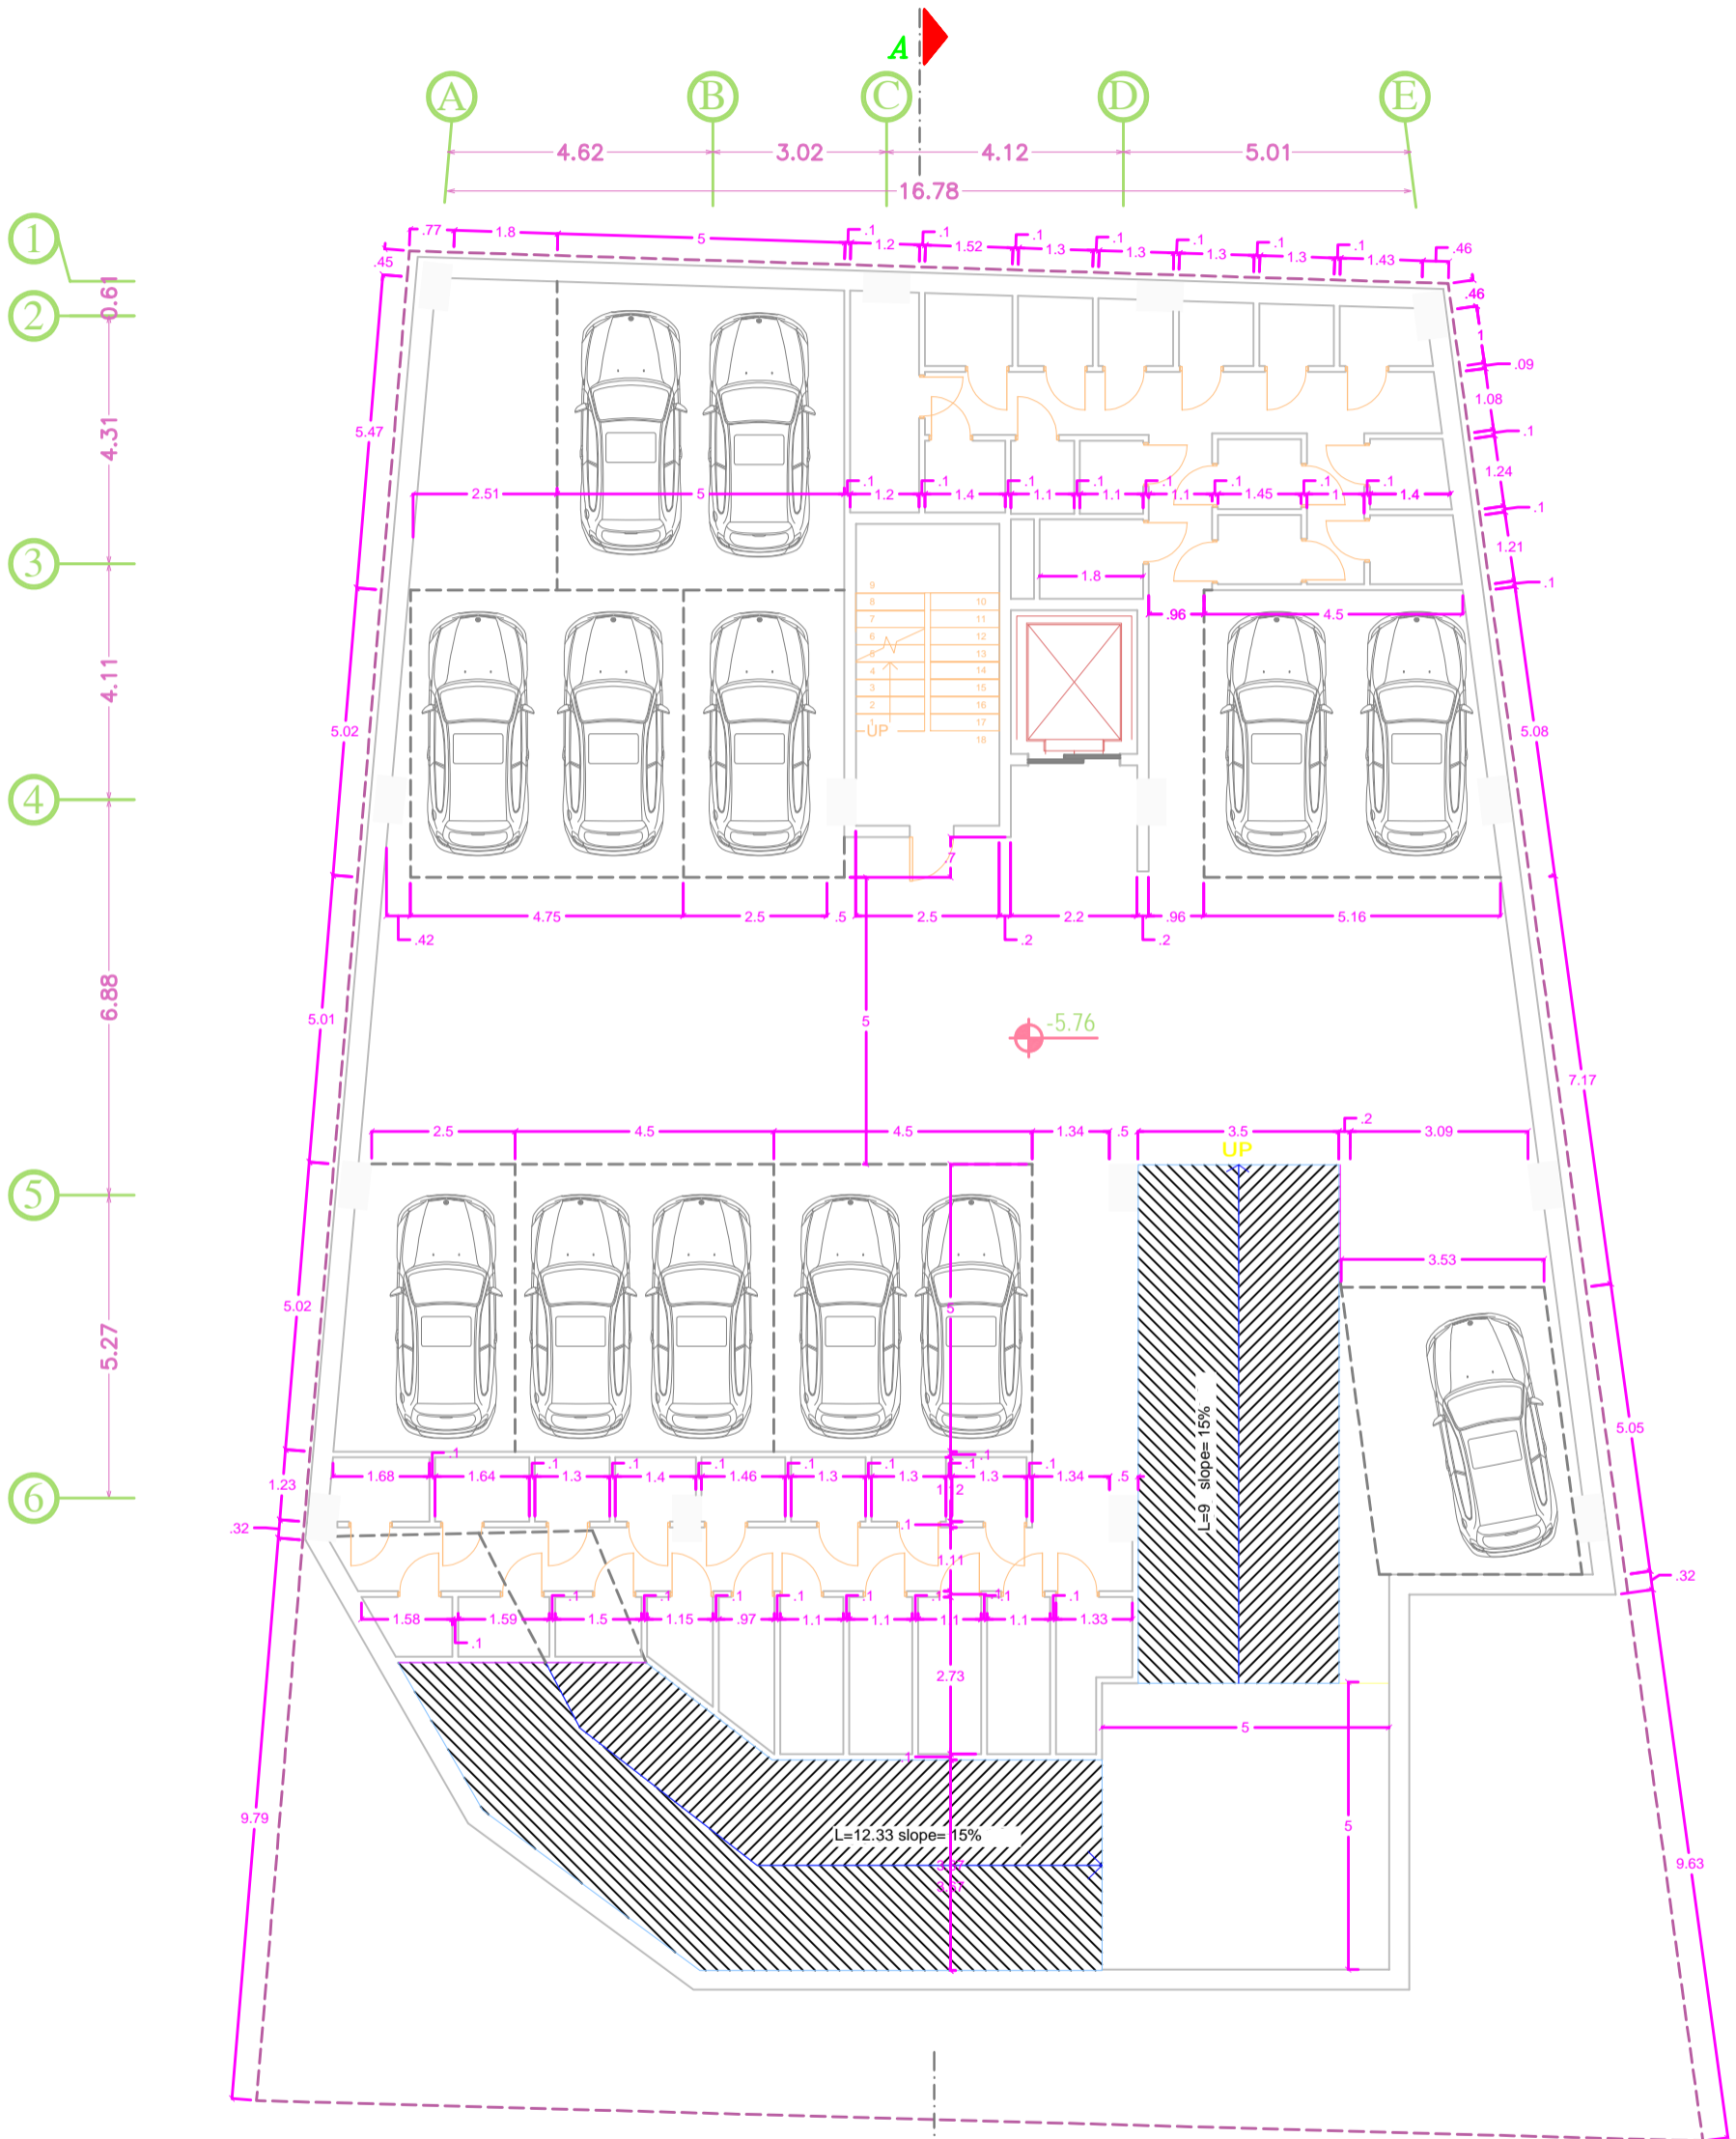


پلان طبقه زیر زمین دوم

مقیاس: 1:100



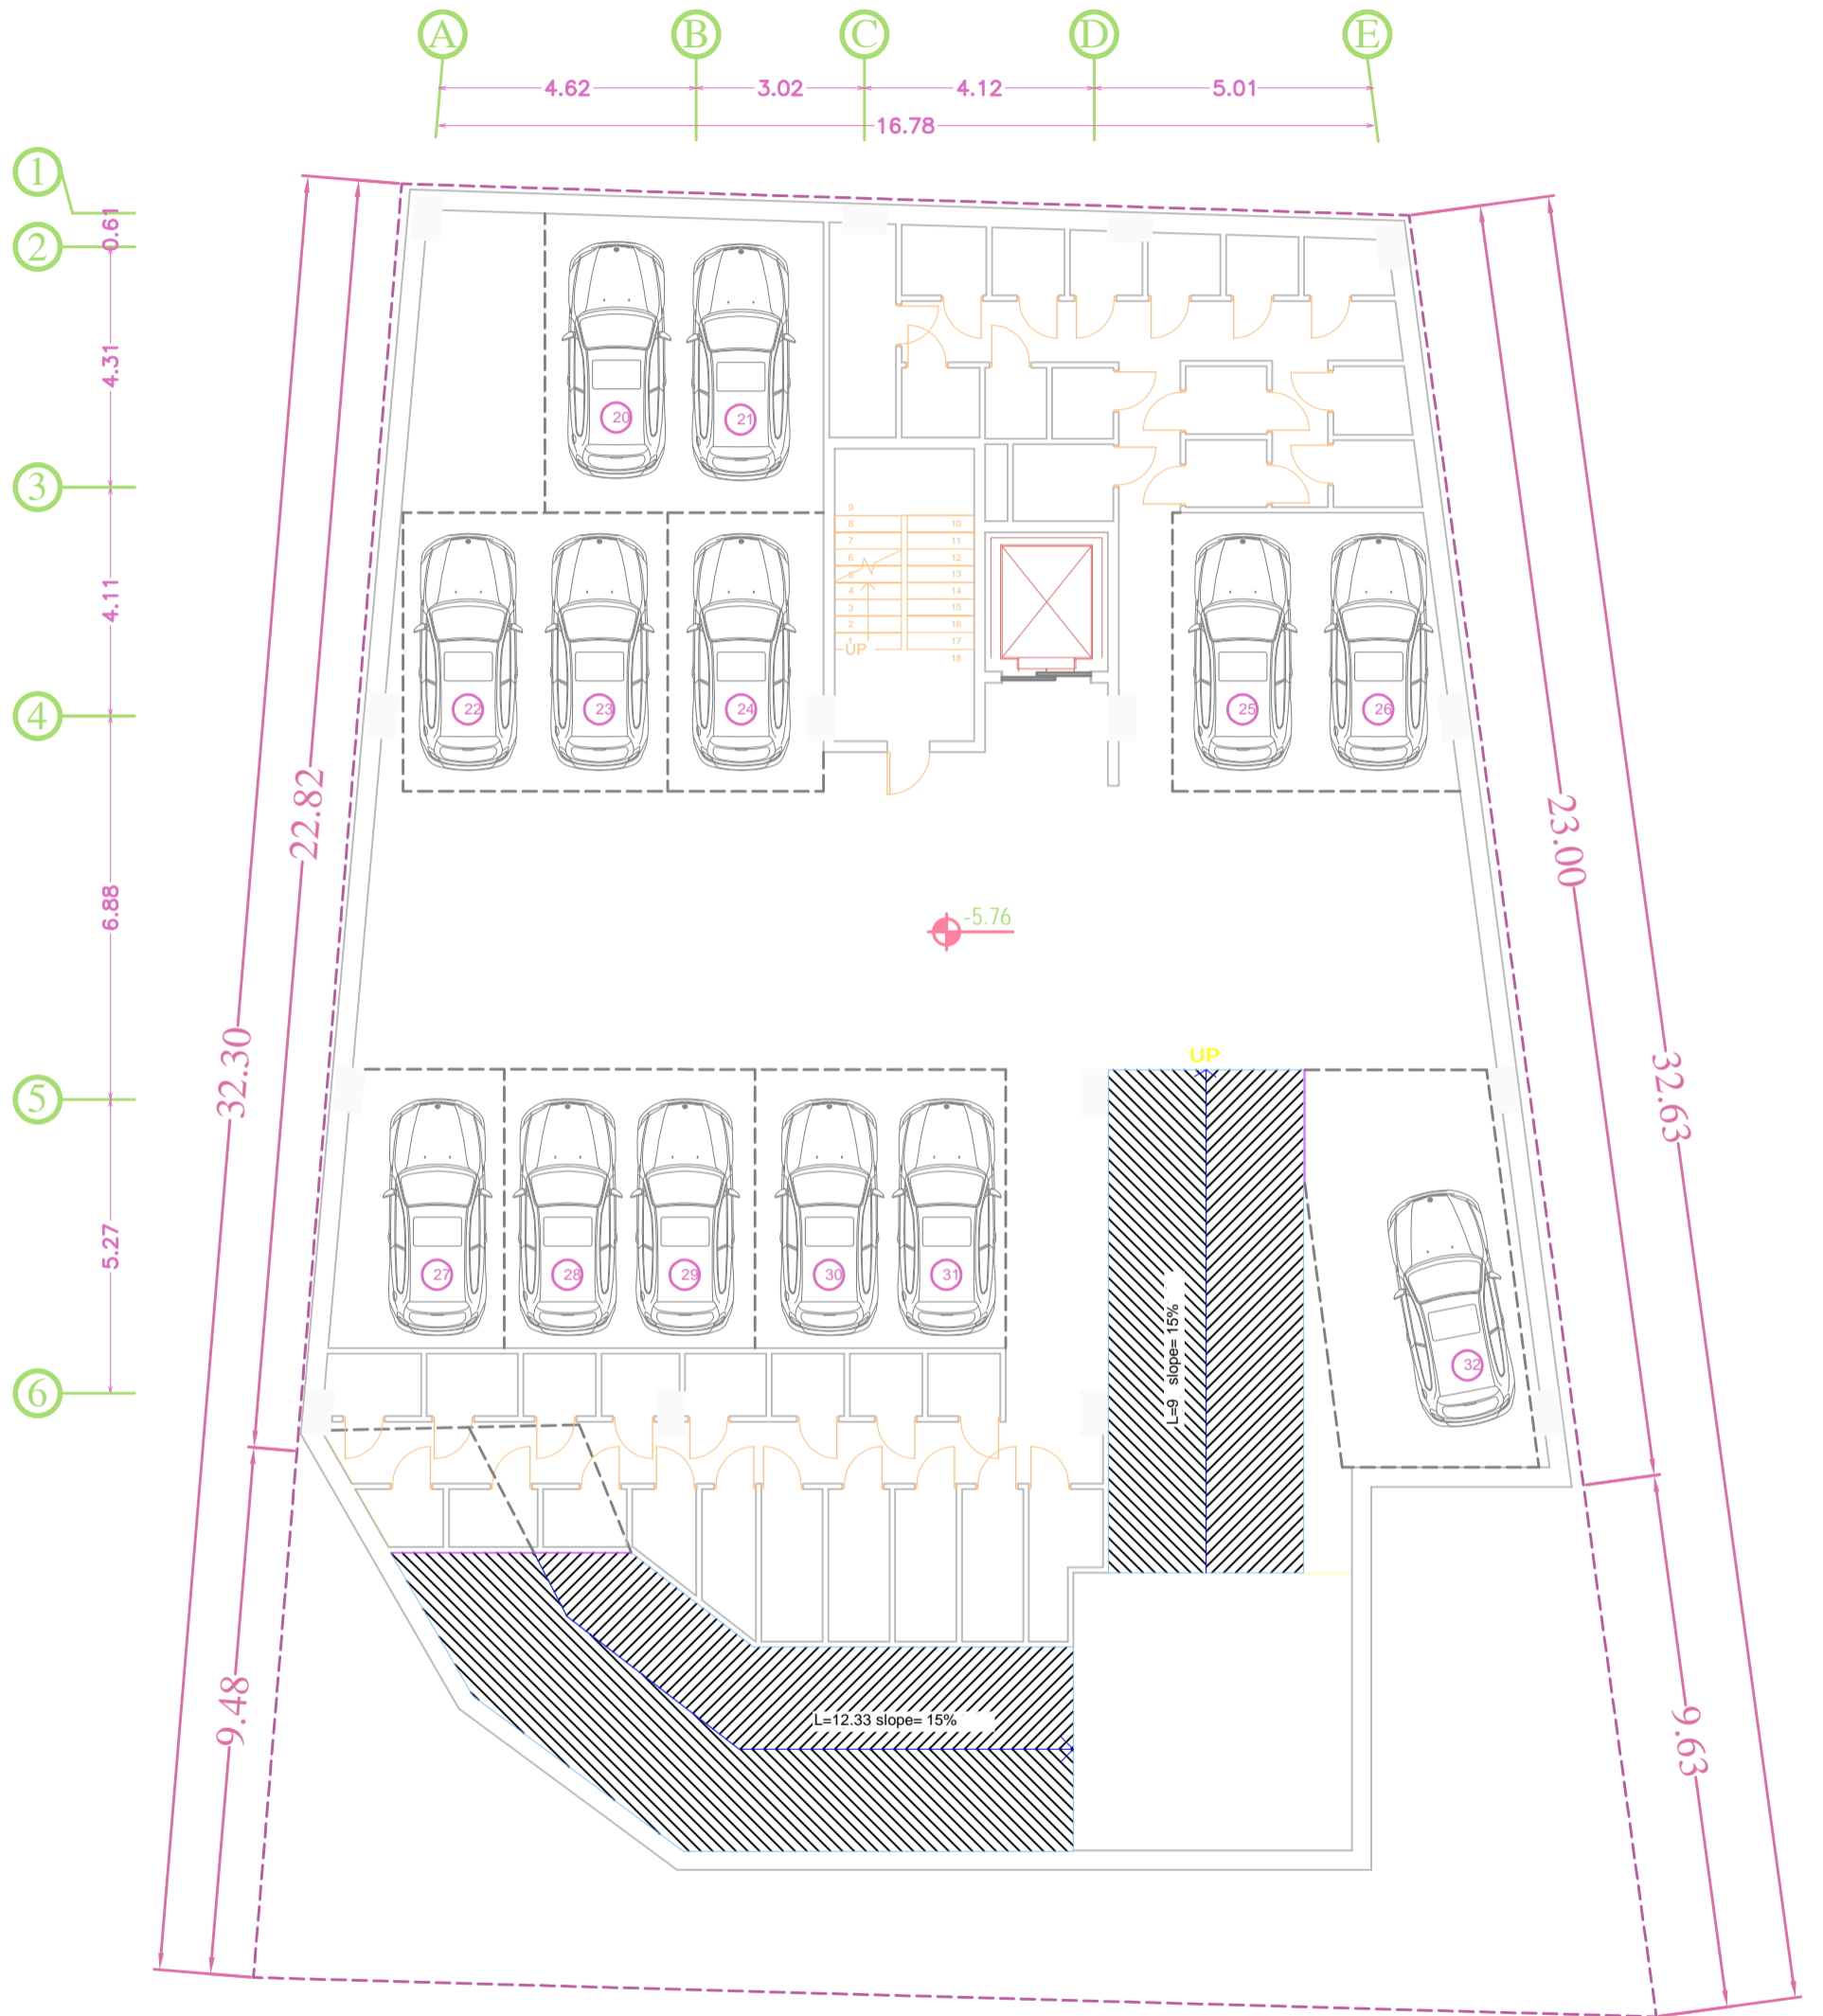


پلان میلمان زیر زمین دوم
 مقیاس: 1:100

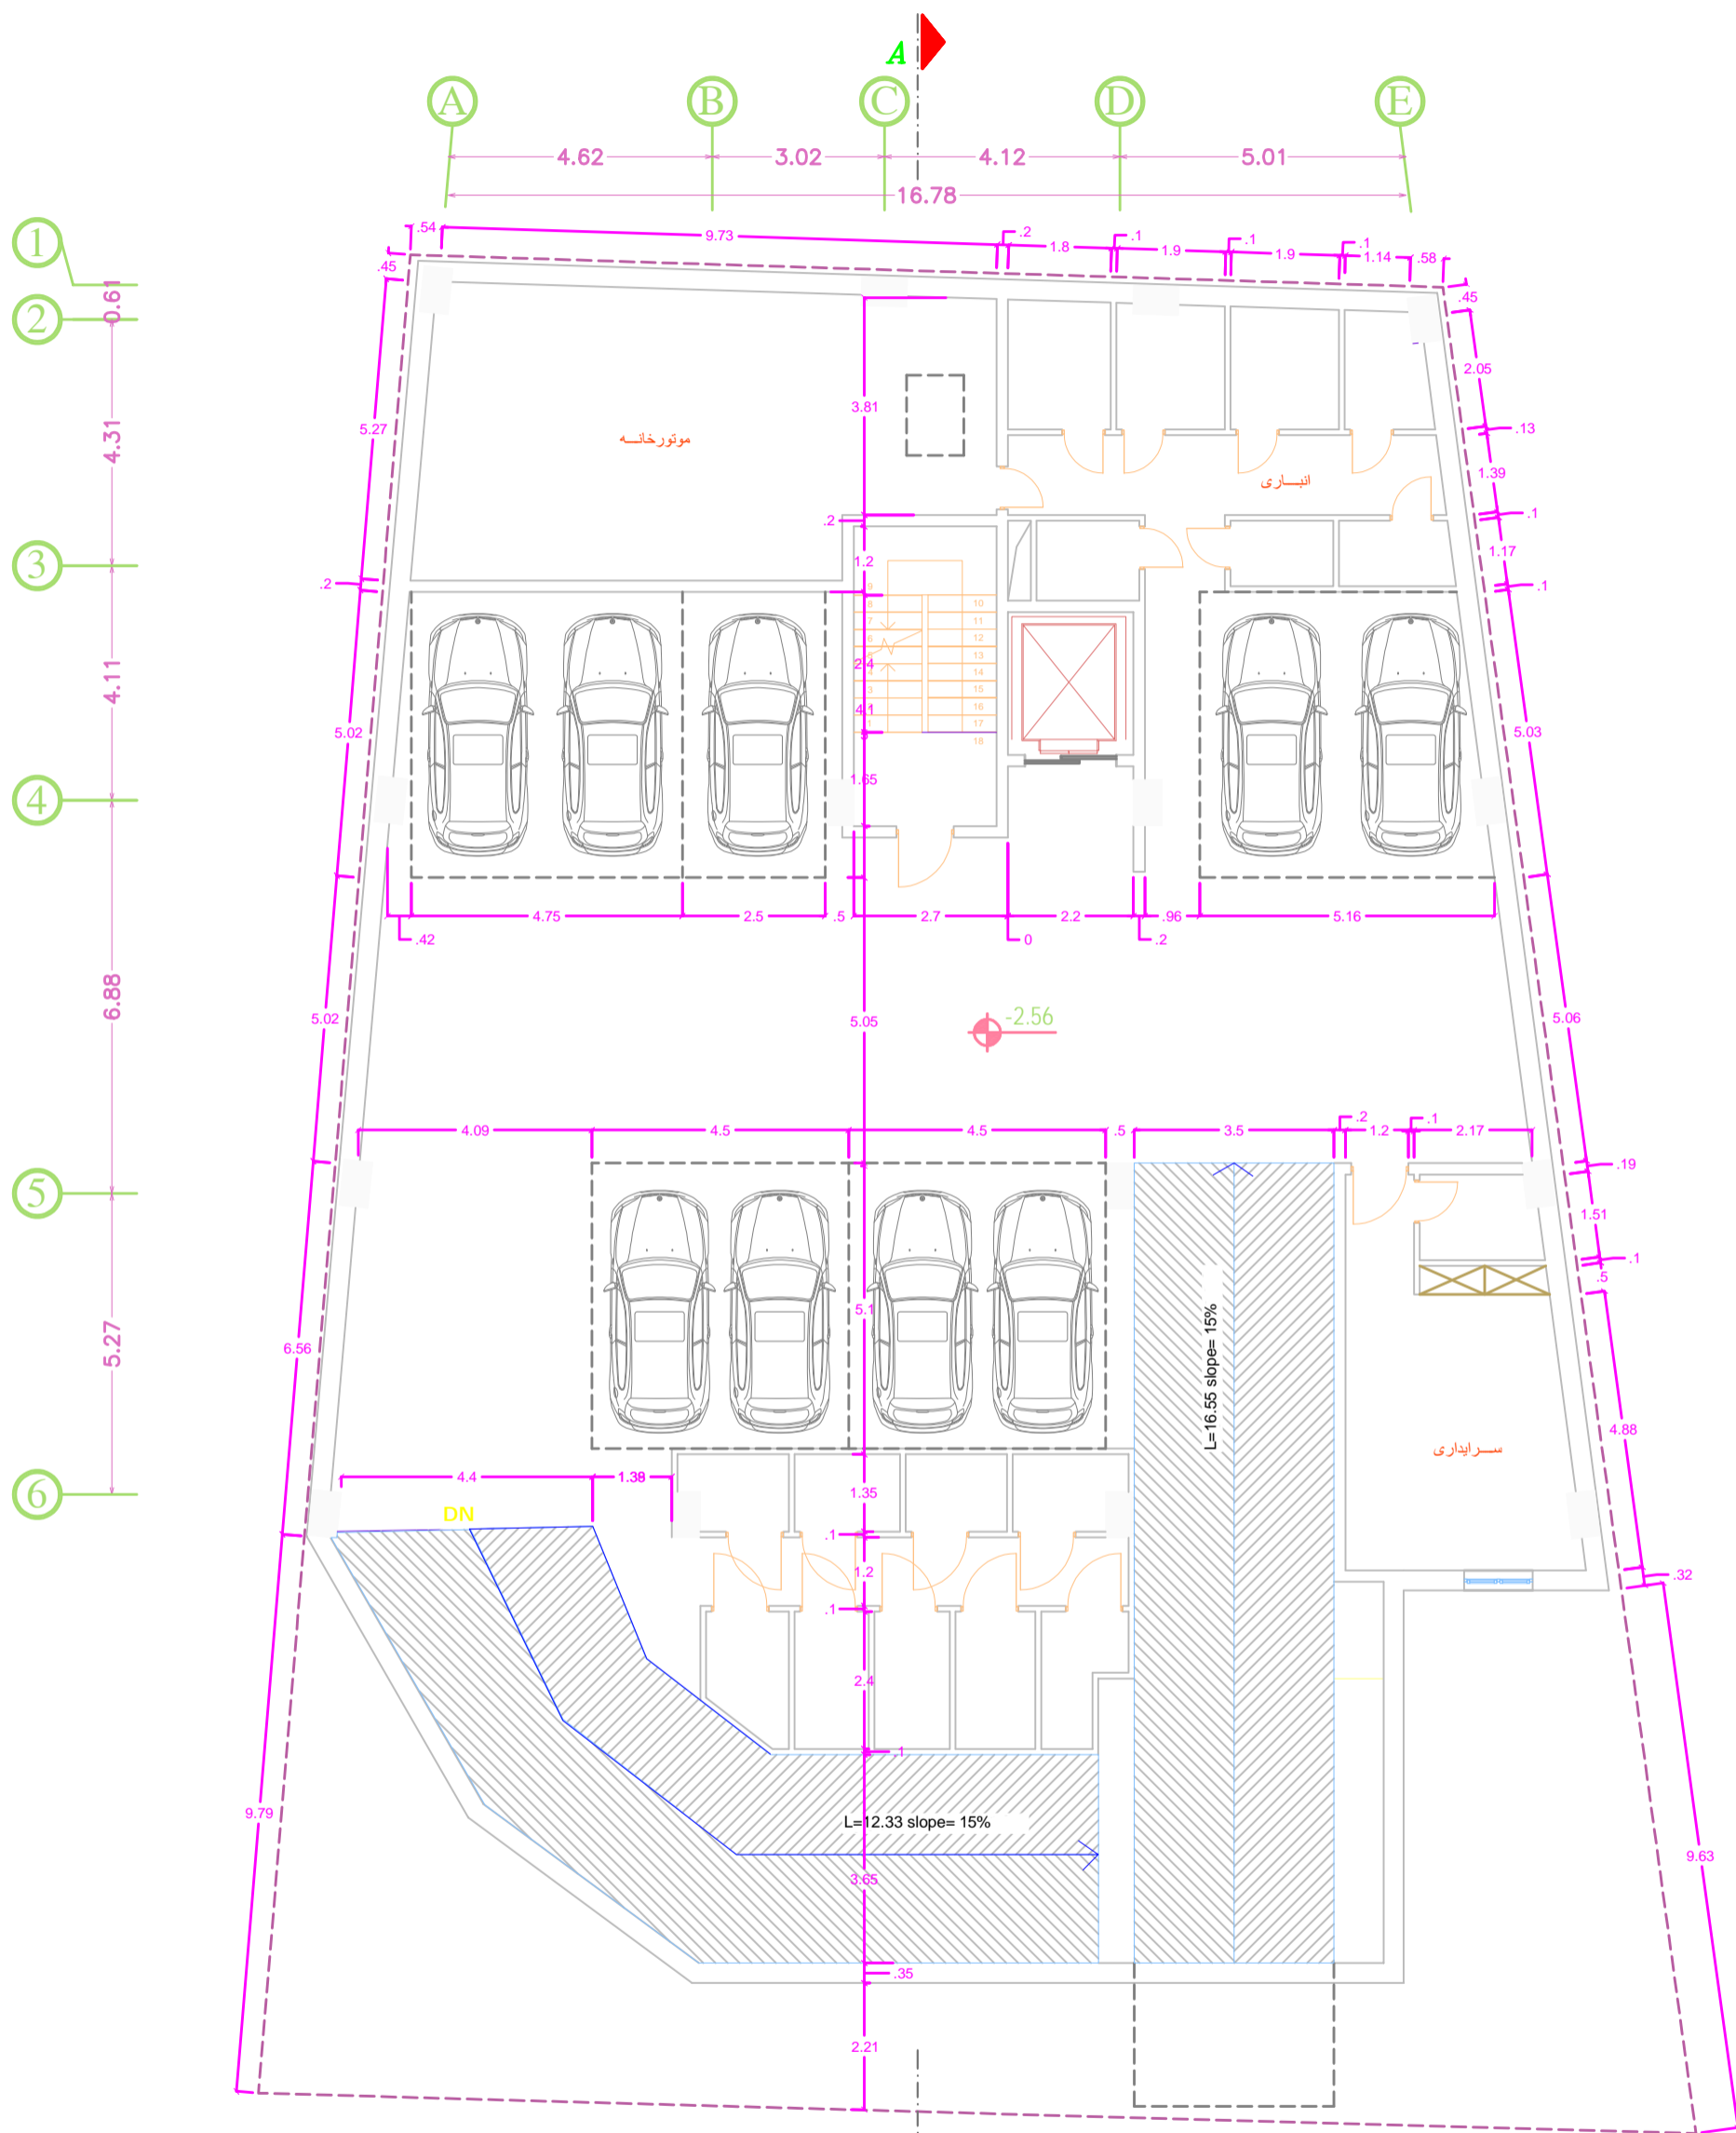


پلان طبقه زیر زمین اول

مقیاس: 1:100

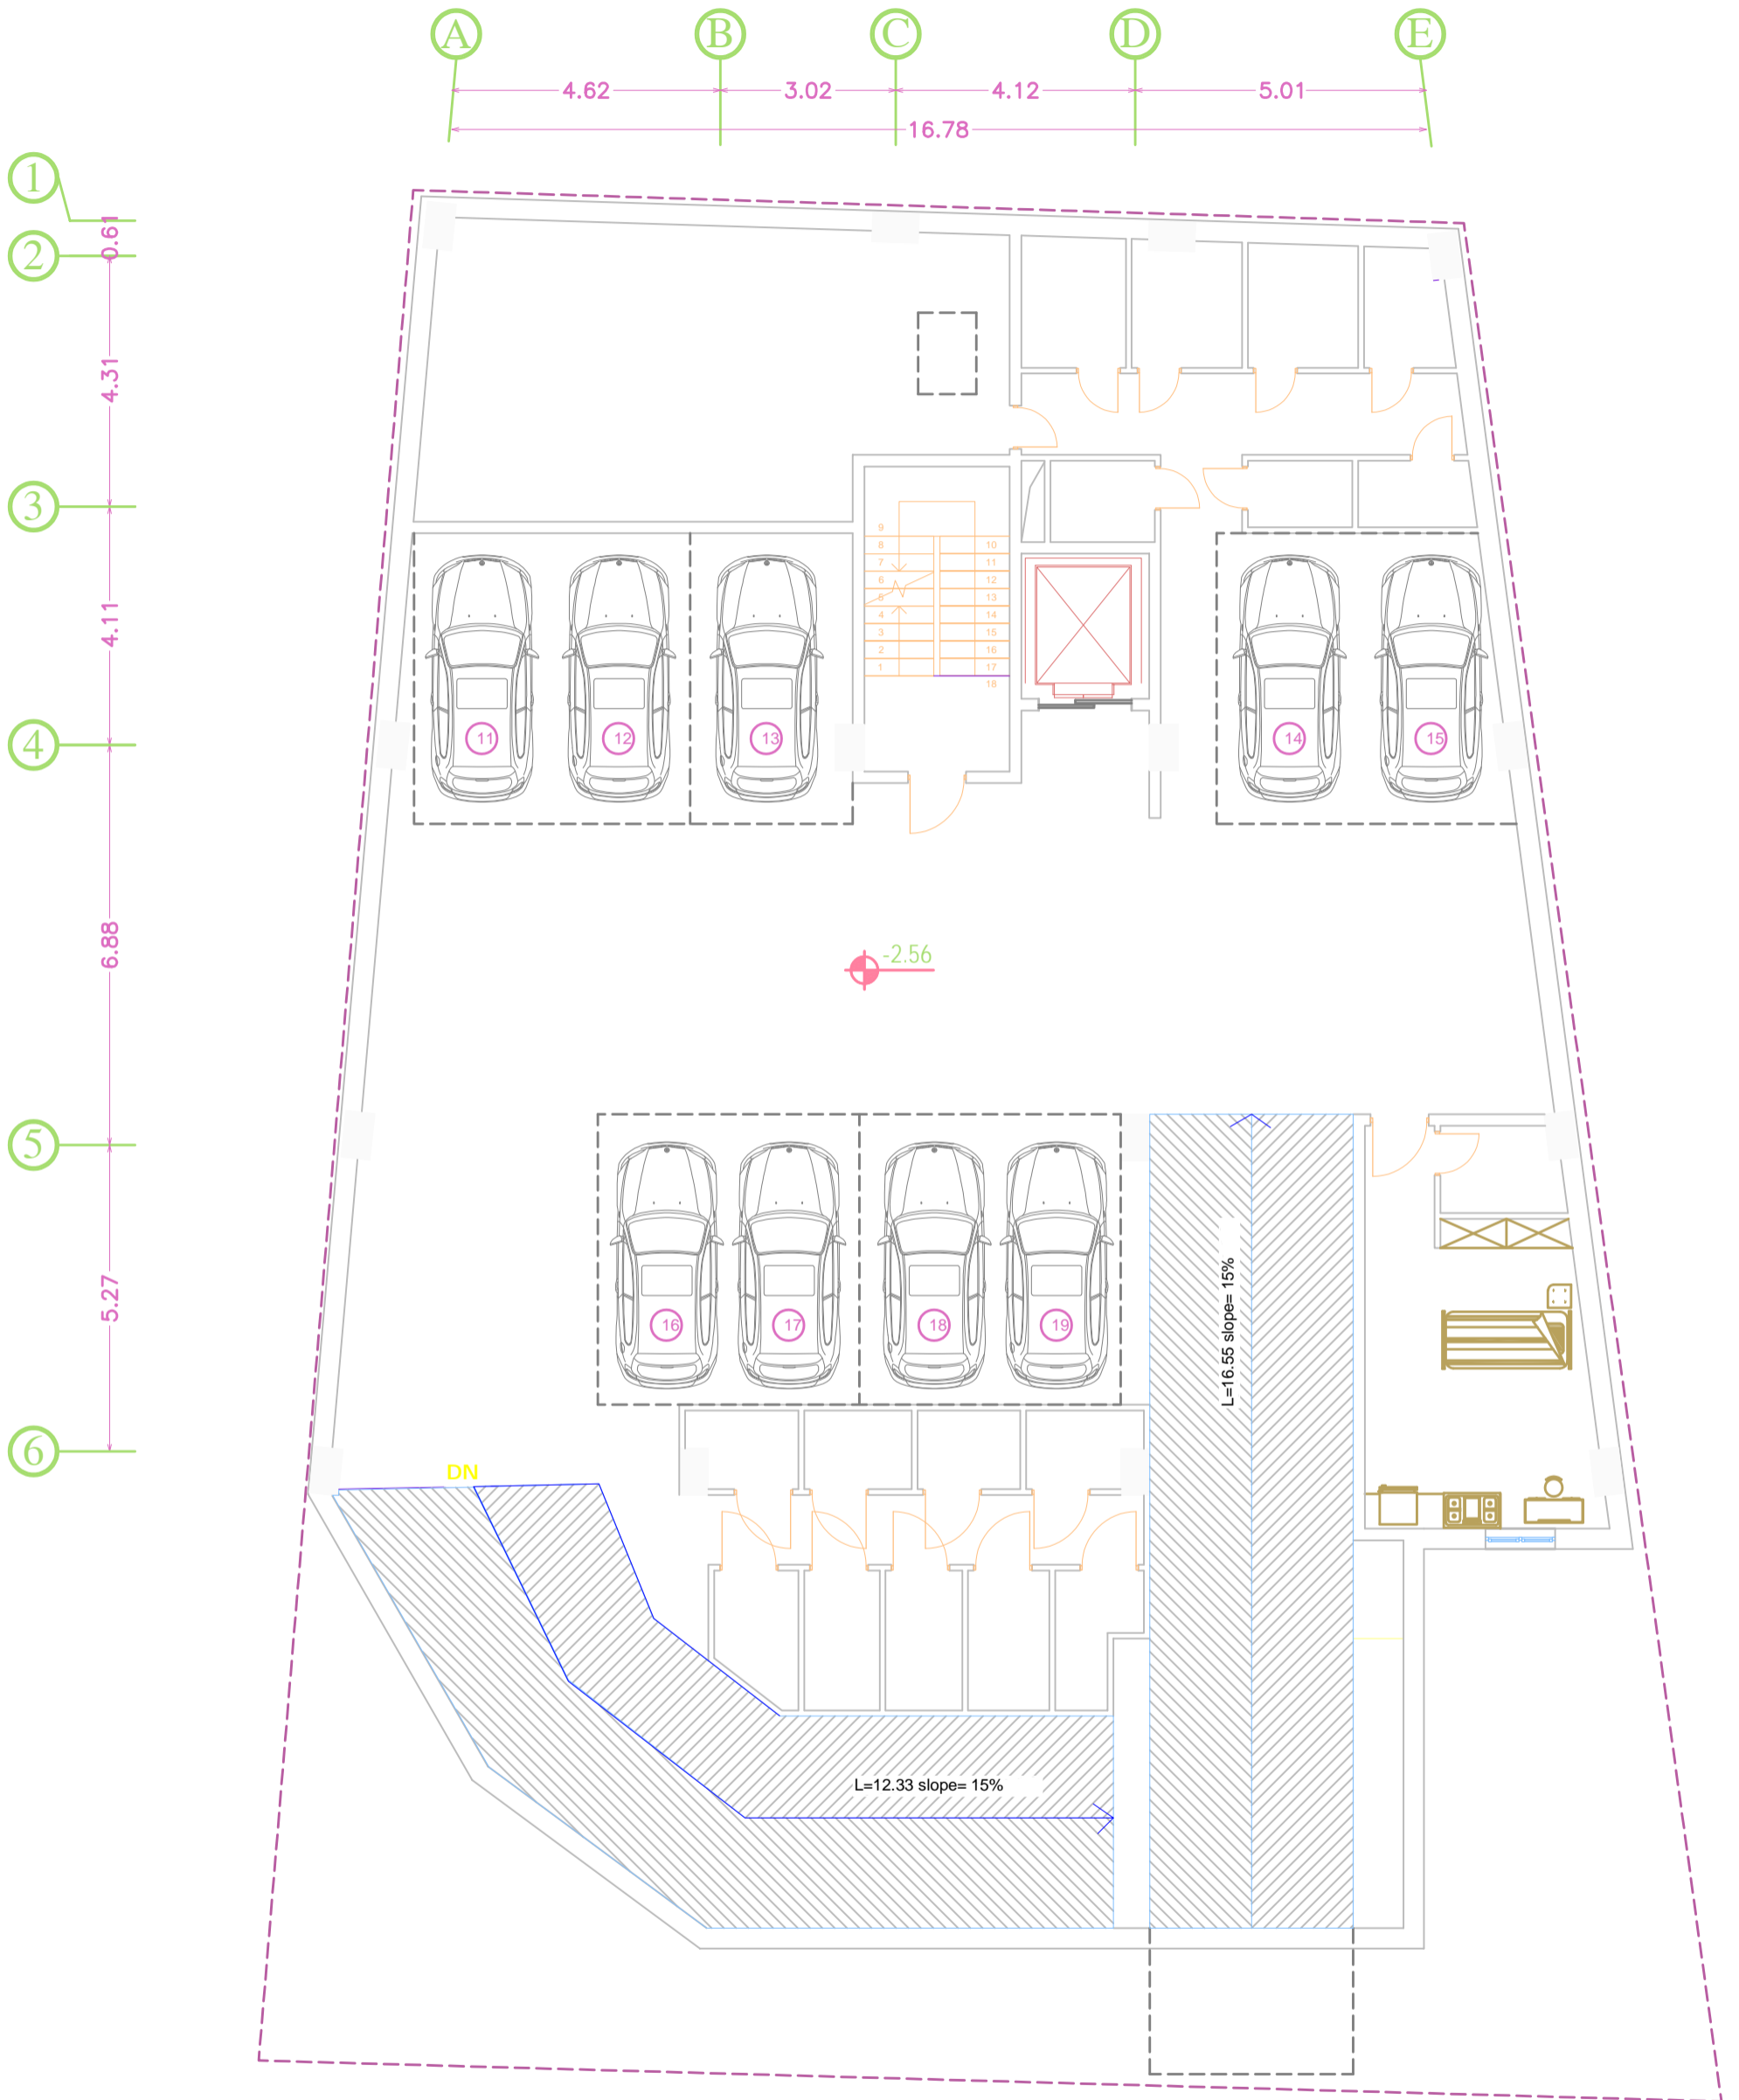

پلان مبلمان زیر زمین اول
مقیاس: 1:100

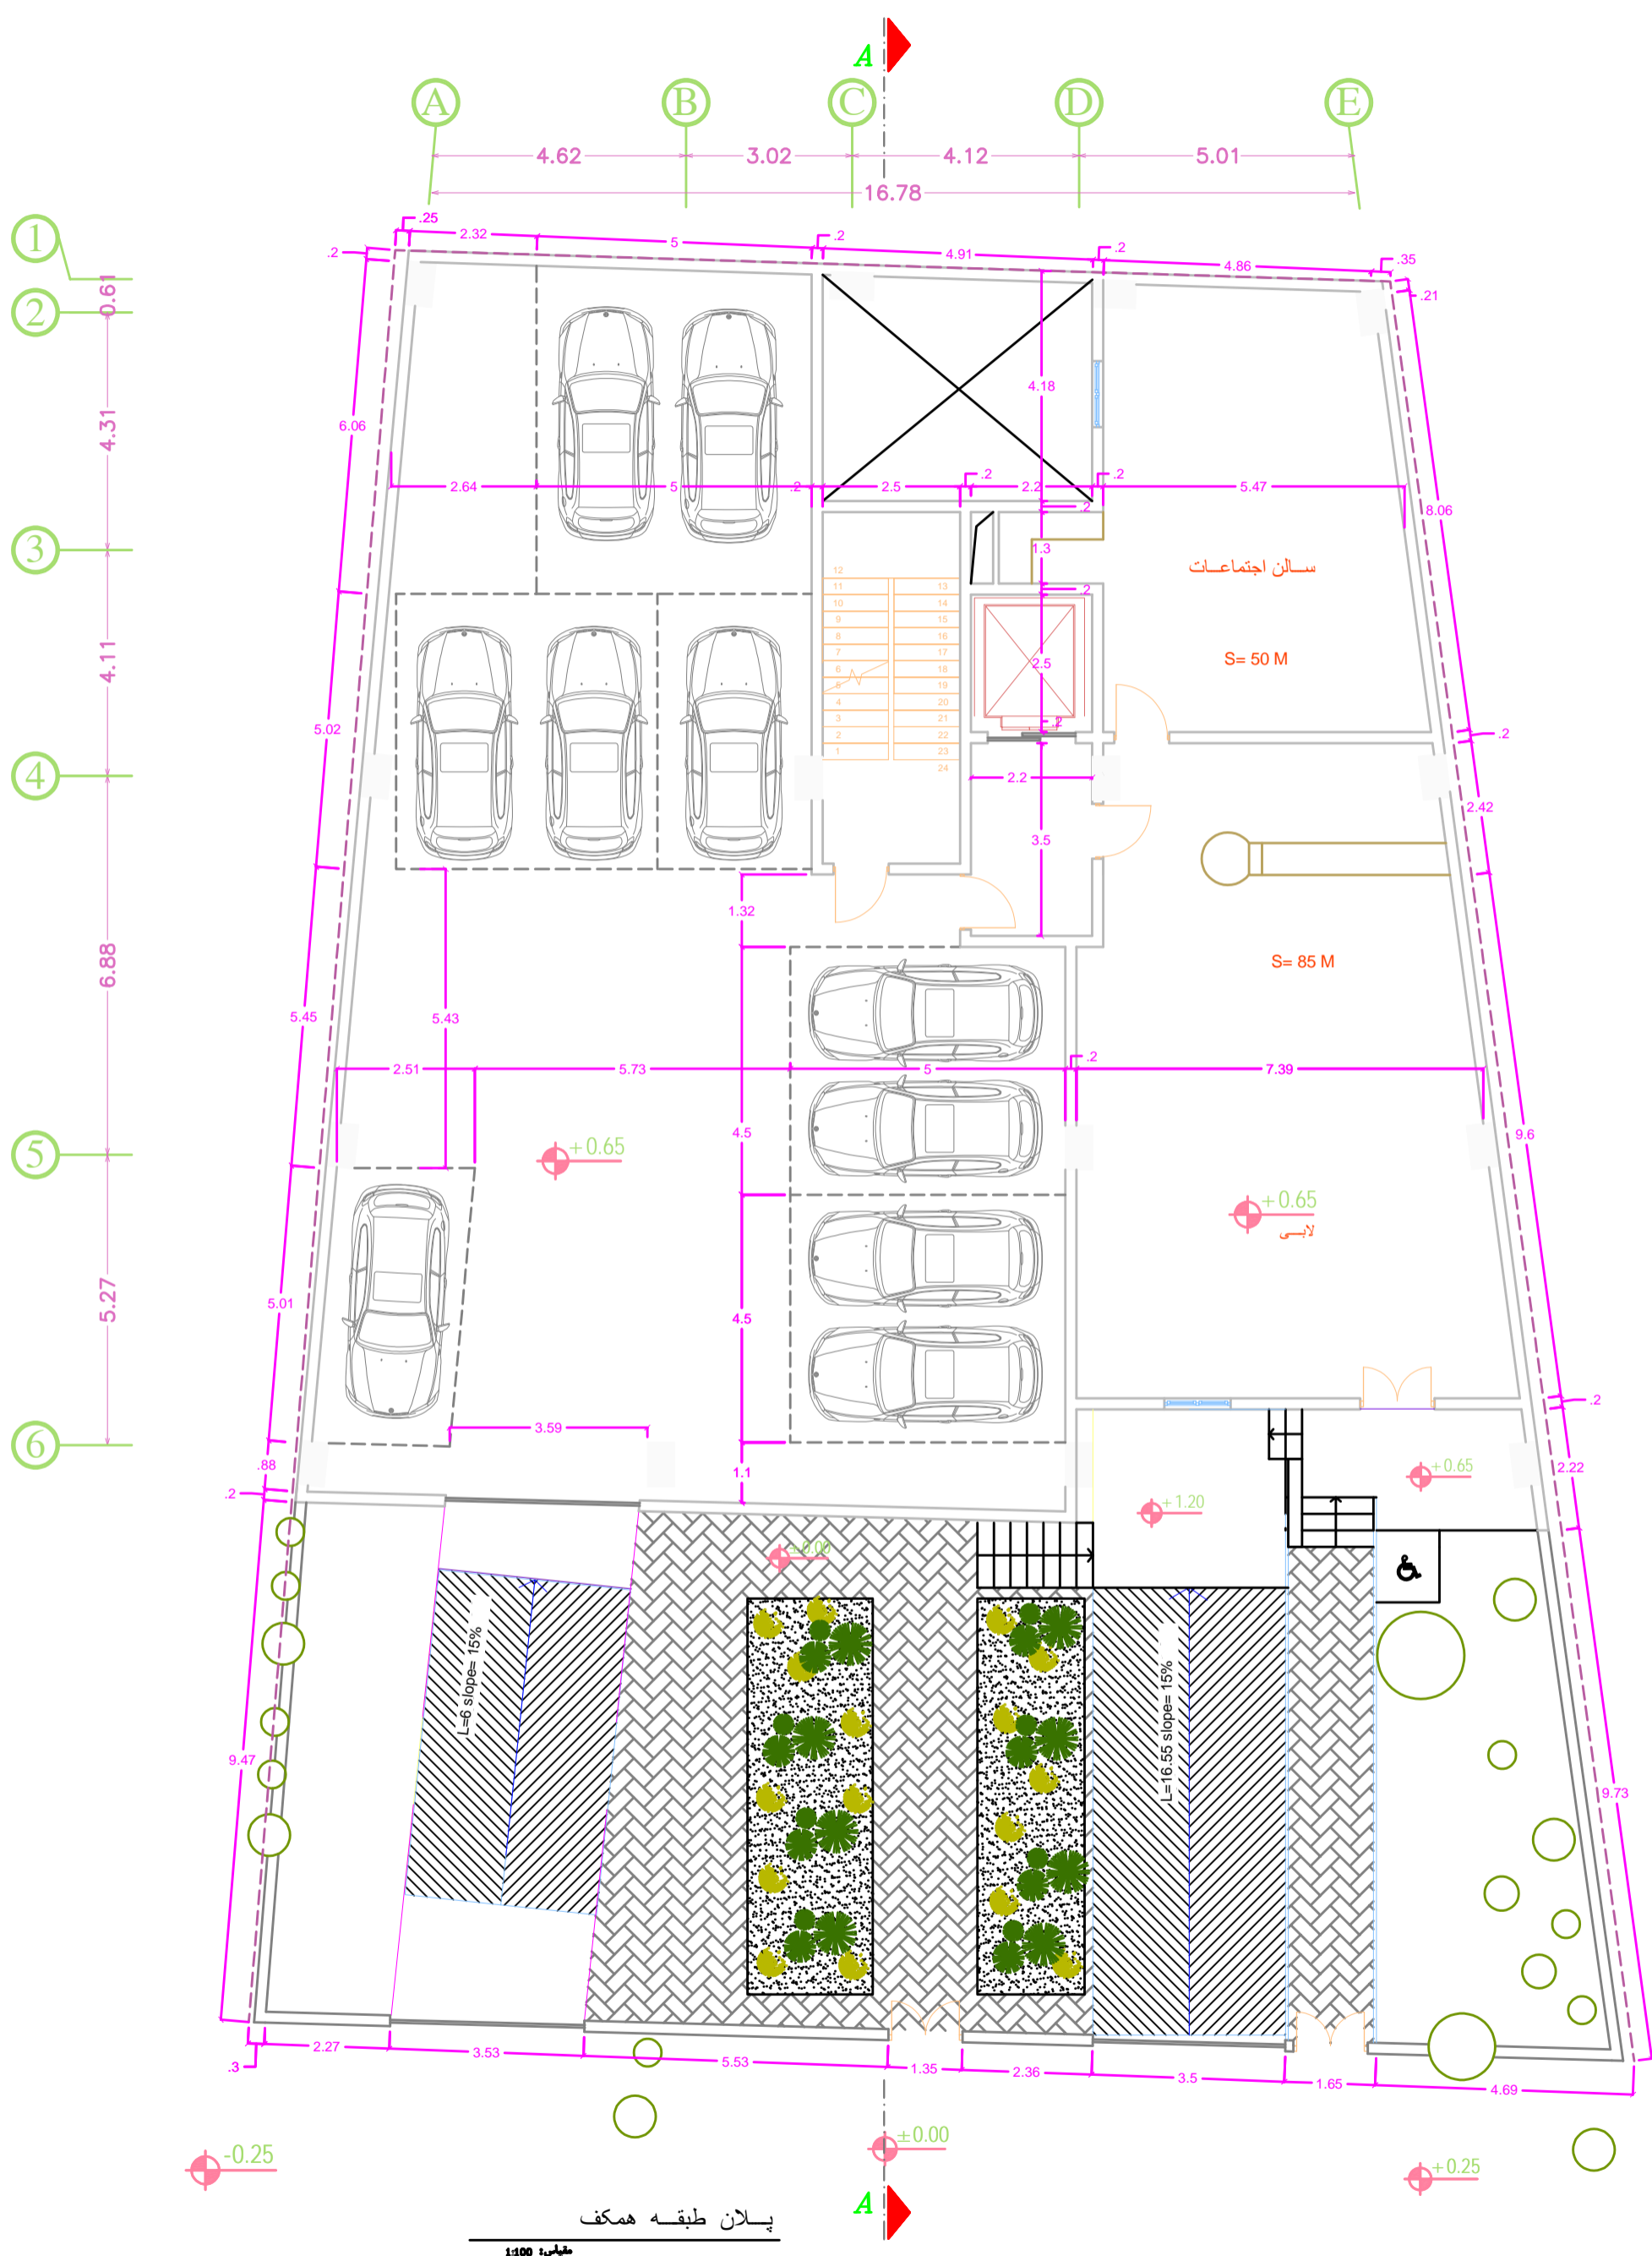

پلان طبقه همکف

مقیاس: 1:100



پلان مبلمان طبقه همکف

مقیاس: 1:100



پلان مبلمان طبقات

مقیاس: 1:100



A-A برش
شماره ۲۵۵