




*Fana Khosro Project*



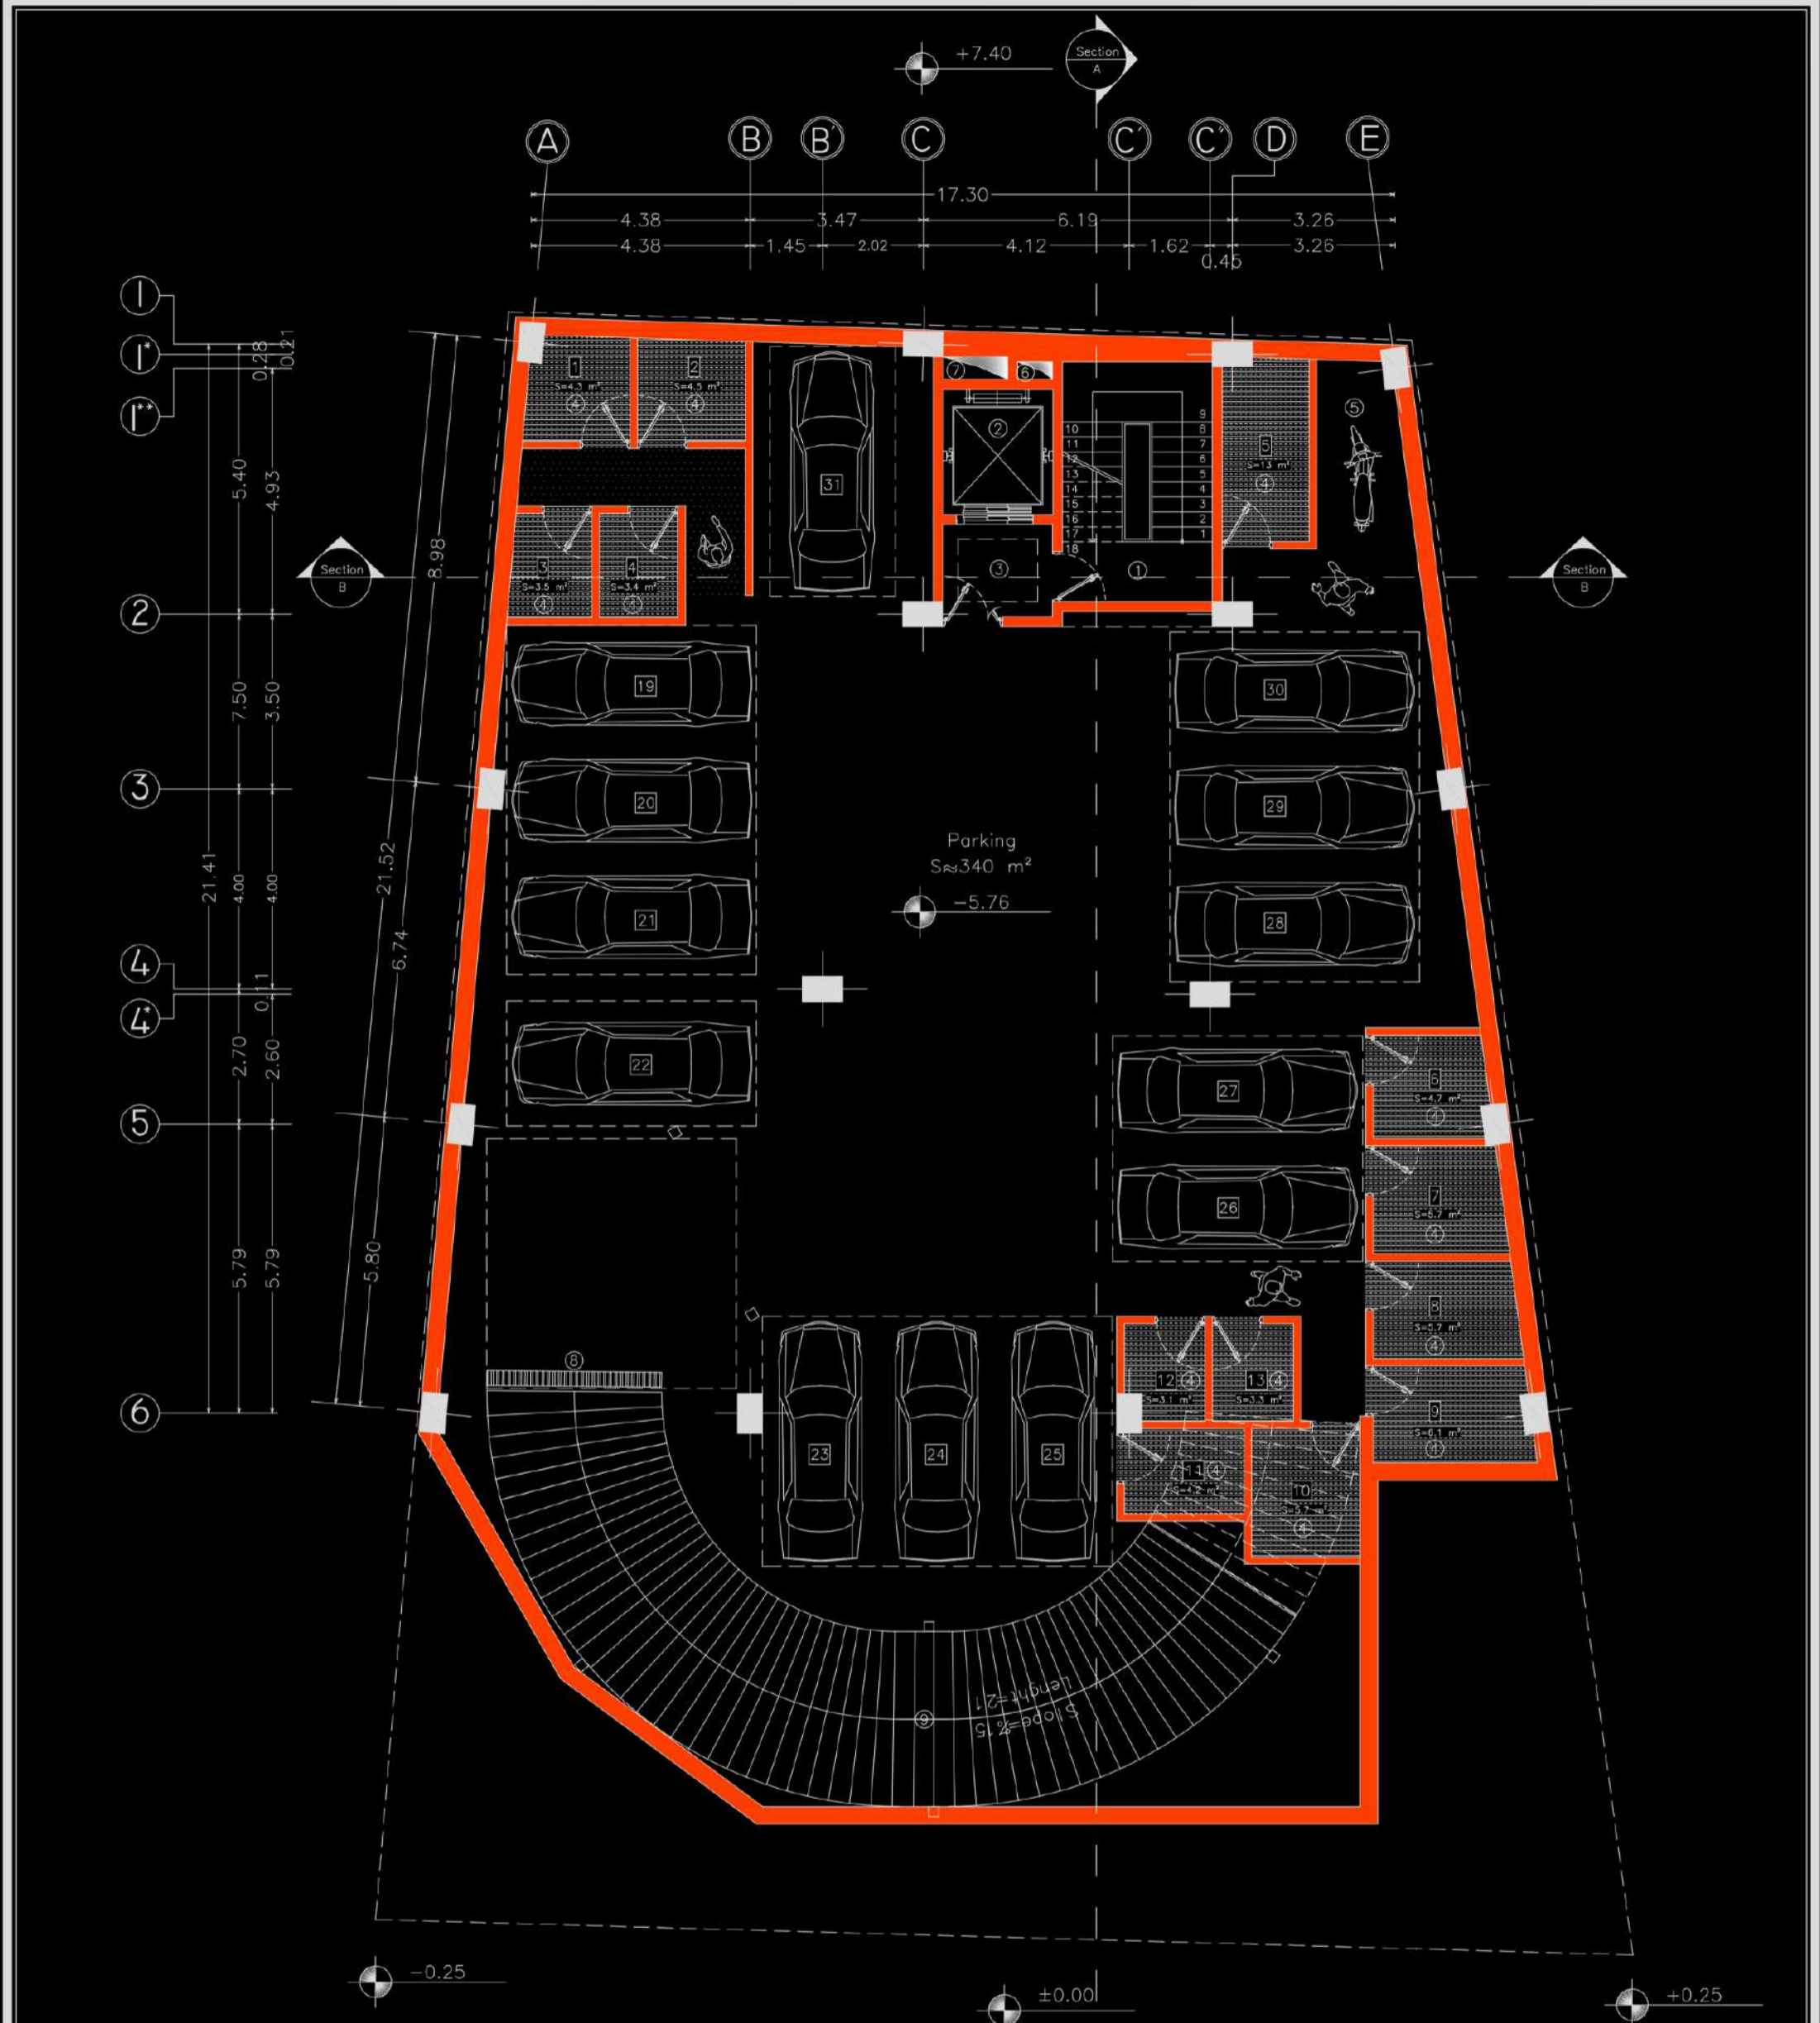

- ① Stair Case
- ② Elevator
- ③ Stair Lobby
- ④ Store
- ⑤ Motorcycle Parking Place
- ⑥ Positive Pressure Fan Duct
- ⑦ Mechanical Equipment Room Duct
- ⑧ Gutter
- ⑨ Ramp

_____	مدیر پروژه
_____	طراح ارشد
_____	همکاران طرح
_____	همکاران ترسیم
_____	کنترل
_____	تصویب
عنوان نقشه:	
پلان مبلمان طبقه ۲-	


**KEY PLAN**

توضیحات:

مقیاس	واحد	تاریخ
1/125	متریک	۱۴۰۱/۱۱/۳
کد پروژه:		
شماره شیت:		
آدرس:		
تهران - خیابان فناخسرو		

عنوان پروژه:	
طراحی پلان فنا خسرو	
کارفرما:	طرح تو طرح
مشاور:	
معماری	سازه
مکانیکی	الکتریکی



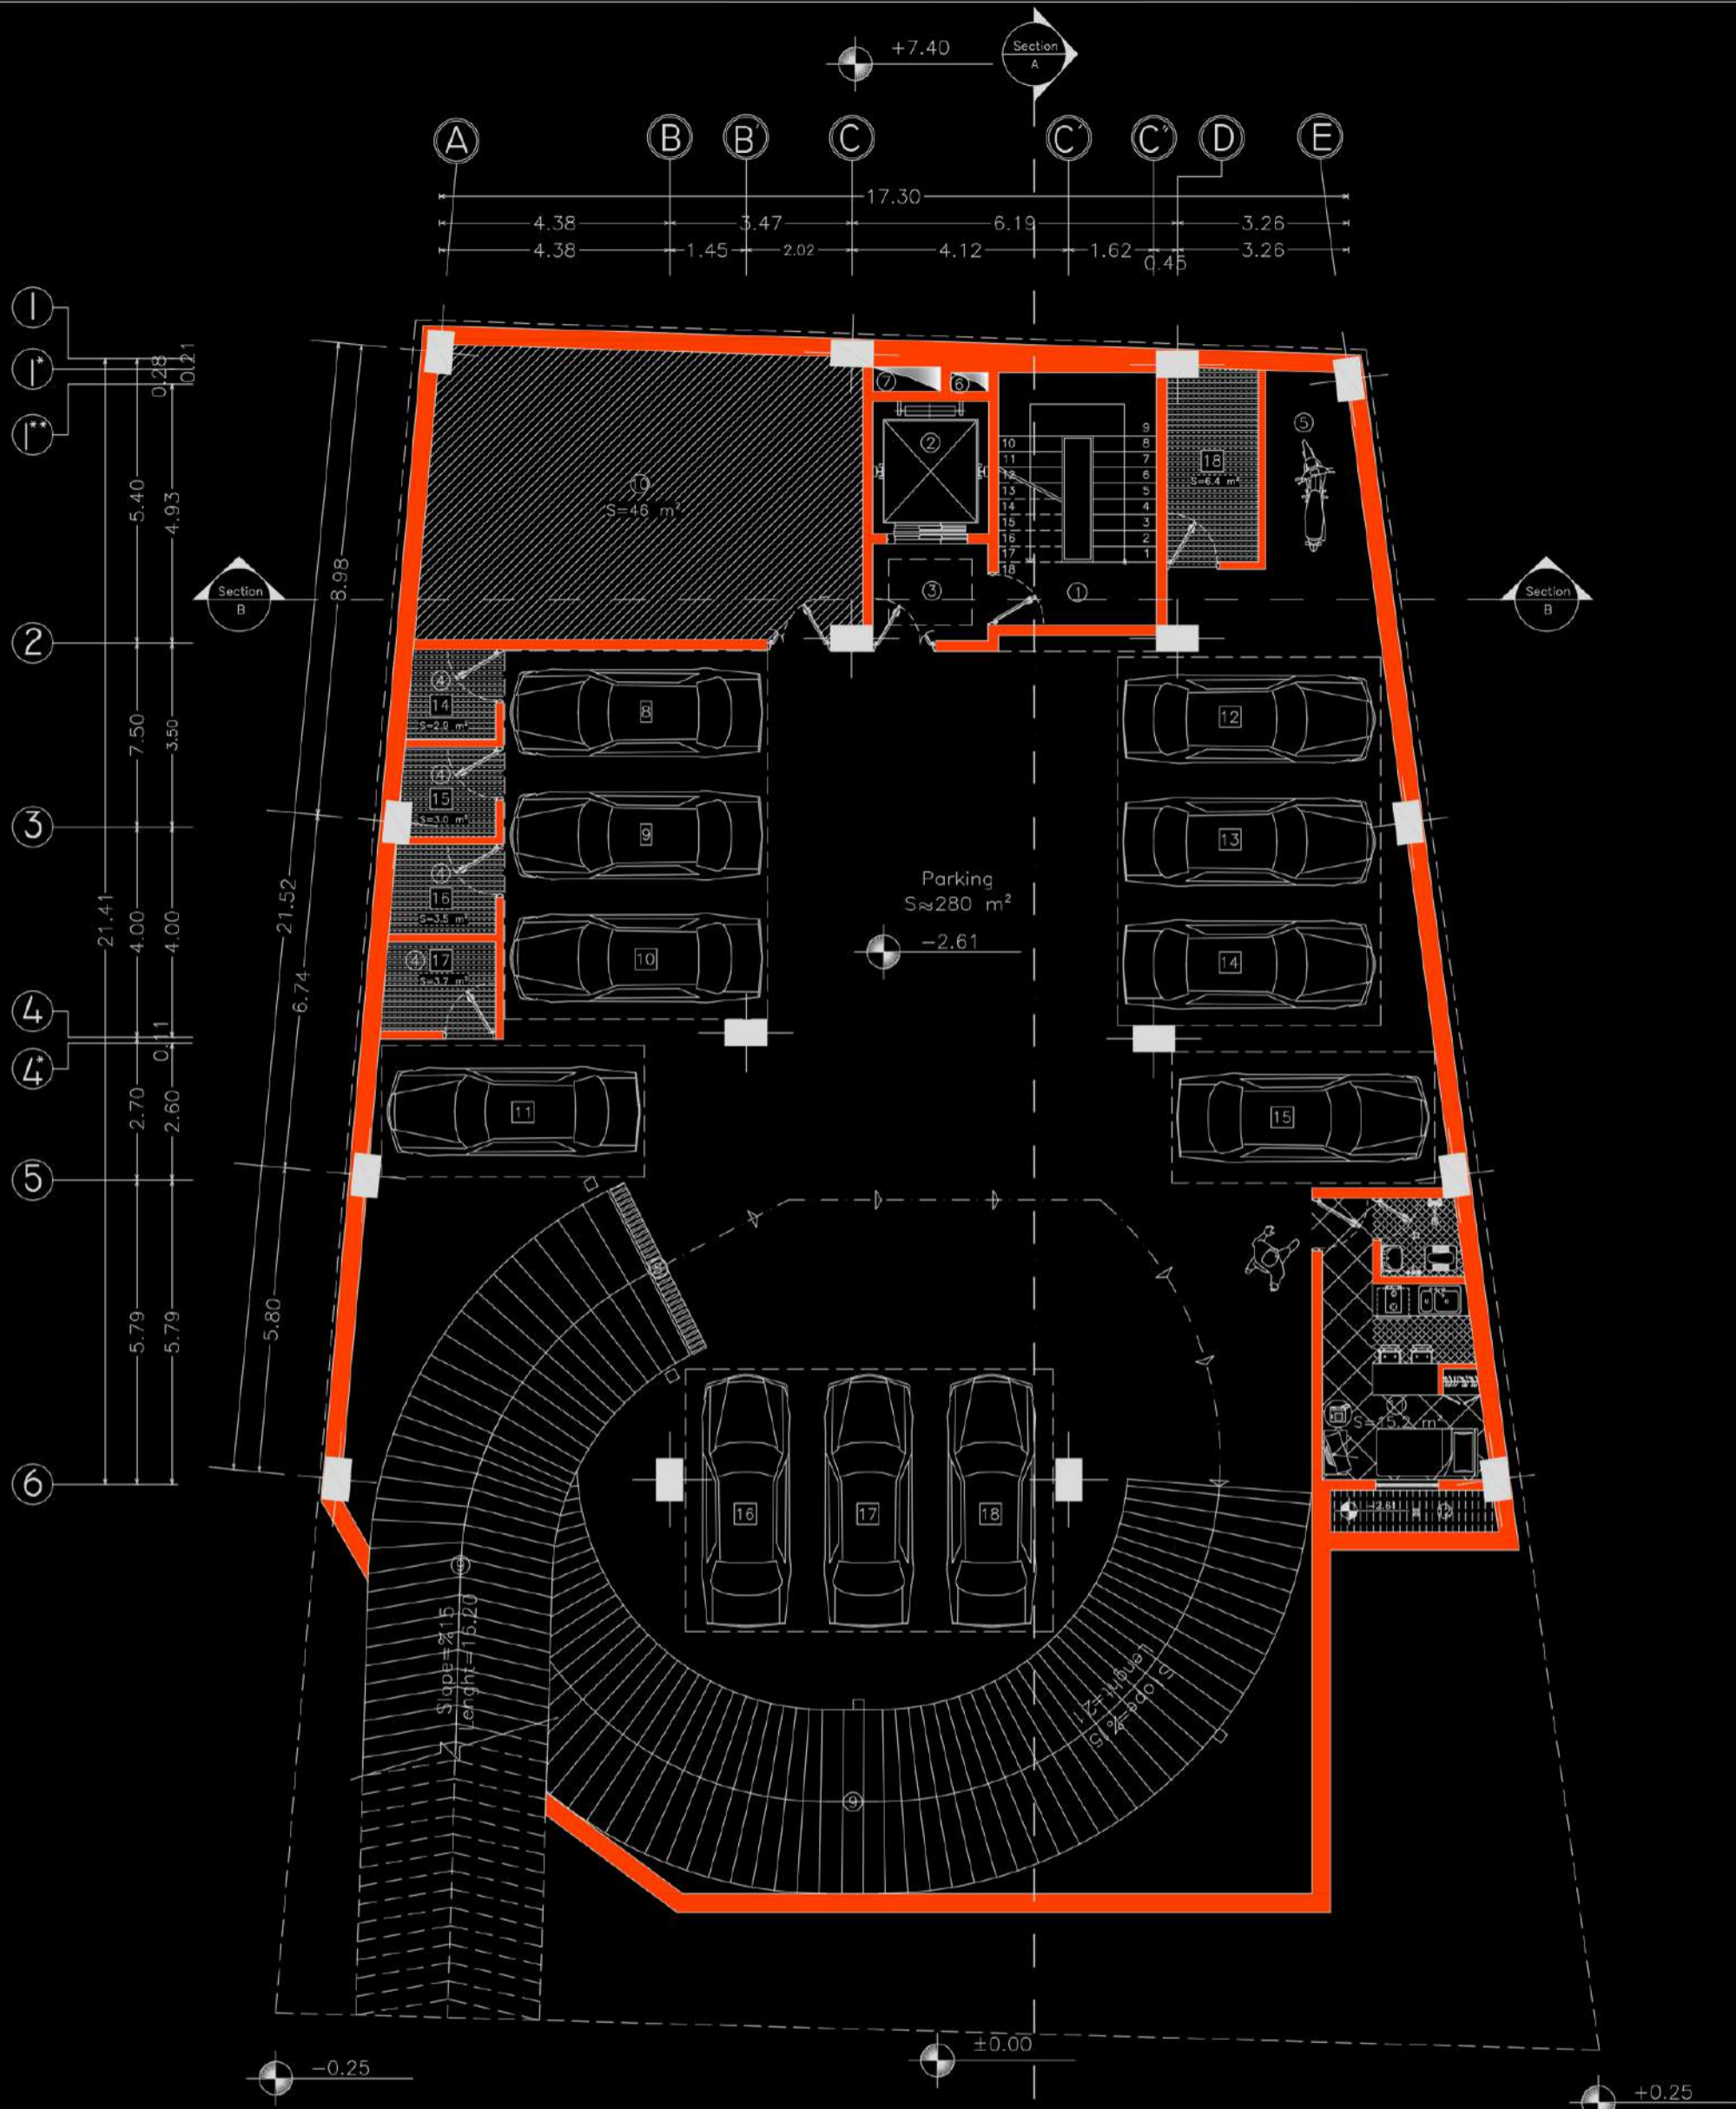

- |                            |                                  |               |
|----------------------------|----------------------------------|---------------|
| ① Stair Case               | ⑥ Positive Pressure Fan Duct     | ⑪ Janitorial  |
| ② Elevator                 | ⑦ Mechanical Equipment Room Duct | ⑫ Window Well |
| ③ Stair Lobby              | ⑧ Gutter                         |               |
| ④ Store                    | ⑨ Ramp                           |               |
| ⑤ Motorcycle Parking Place | ⑩ Mechanical Equipment Room      |               |

مدیر پروژه	
طراح ارشد	
همکاران طرح	
همکاران ترسیم	
کنترل	
تصویب	
عنوان نقشه:	پلان مبلمان طبقه ۱-

**KEY PLAN**

توضیحات:

مقیاس	واحد	تاریخ
1/125	متریک	۱۴۰۱/۱۱/۳
		کد پروژه:
		شماره شیت:
		آدرس:
تهران - خیابان فناخسرو		

عنوان پروژه:	طراحی پلان فنا خسرو
کارفرما:	طرح تو طرح
مشاور:	
معماری	سازه
مکانیکی	الکتریکی





- |                   |                                  |               |                         |
|-------------------|----------------------------------|---------------|-------------------------|
| ① Stair Case      | ⑥ Positive Pressure Fan Duct     | ⑪ Entrance    | ⑮ Linear Light          |
| ② Elevator        | ⑦ Mechanical Equipment Room Duct | ⑫ Window Well | ⑰ Courtyard             |
| ③ Stair Lobby     | ⑧ Lobby                          | ⑬ Waterbody   | ⑱ Pedestrian Entrance   |
| ④ Parking         | ⑨ Ramp                           | ⑭ Flower Box  | ⑲ Parking Entrance no.1 |
| ⑤ Sandblast Glass | ⑩ Dome                           | ⑯ Bridge      | ⑳ Parking Entrance no.2 |

مدیر پروژه	
طراح ارشد	
همکاران طرح	
همکاران ترسیم	
کنترل	
تصویب	
عنوان نقشه:	پلان مبلمان طبقه همکف

**KEY PLAN**

توضیحات:

مقیاس	واحد	تاریخ
1/125	متریک	۱۴۰۱/۱۱/۳
		کد پروژه:
		شماره شیت:
		آدرس:
تهران - خیابان فنا خسرو		

عنوان پروژه:	طراحی پلان فنا خسرو
کارفرما:	طرح تو طرح
مشاور:	
معماری	سازه
مکانیکی	الکتریکی






- |                |               |                                  |           |
|----------------|---------------|----------------------------------|-----------|
| ① Stair Case   | ⑥ TV Room     | ⑪ Bath Room                      | ⑫ Terrace |
| ② Elevator     | ⑦ Kitchen     | ⑫ WC (Toilet)                    |           |
| ③ Waiting Area | ⑧ Living Room | ⑬ Patio                          |           |
| ④ Stair Lobby  | ⑨ Master Room | ⑭ Positive Pressure Fan Duct     |           |
| ⑤ Entrance     | ⑩ Bed Room    | ⑮ Mechanical Equipment Room Duct |           |

مدیر پروژه	
طراح ارشد	
همکاران طرح	
همکاران ترسیم	
کنترل	
تصویب	
عنوان نقشه:	پلان مبلمان تپ طبقات

**KEY PLAN**




توضیحات:

مقیاس	واحد	تاریخ
1/125	متریک	۱۴۰۱/۱۱/۳
		کد پروژه:
		شماره شیت:
		آدرس:
تهران - خیابان فنا خسرو		

عنوان پروژه:	طراحی پلان فنا خسرو
کارفرما:	طرح تو طرح
مشاور:	
معماری	سازه
مکانیکی	الکتریکی



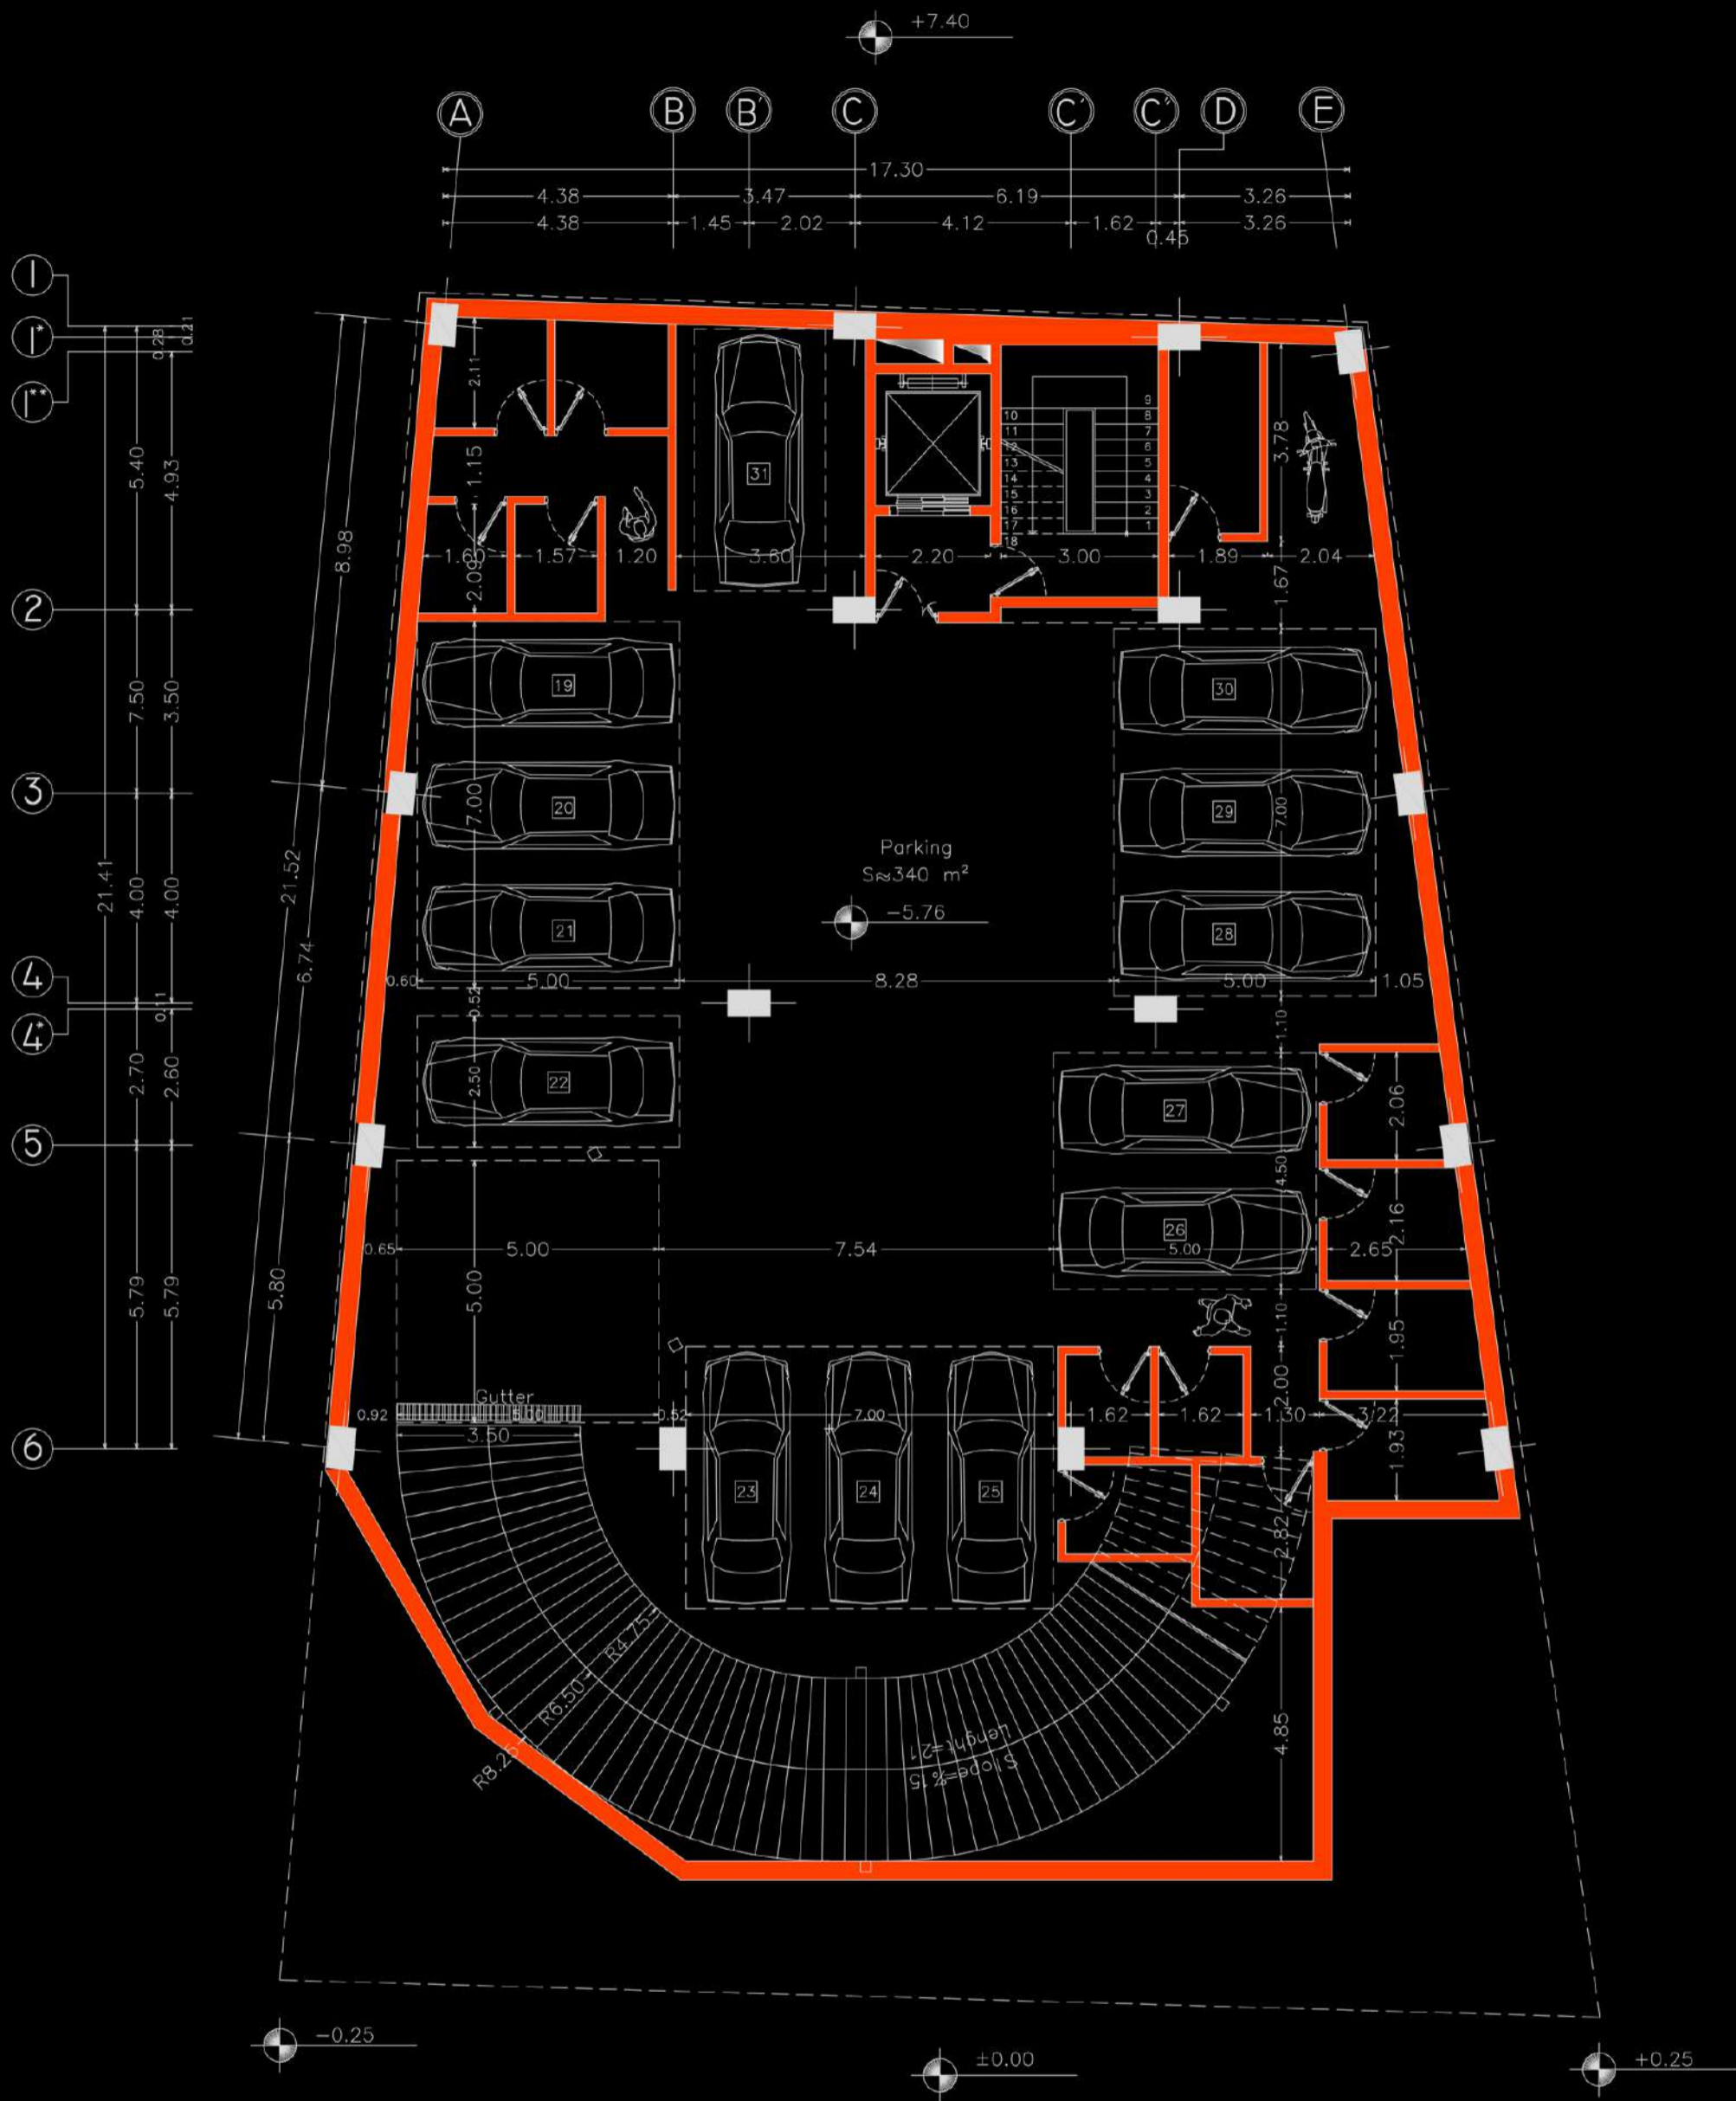

Basement Plan -2

SC:1/125


_____	مدیر پروژه
_____	طراح ارشد
_____	همکاران طرح
_____	همکاران ترسیم
_____	کنترل
_____	تصویب
عنوان نقشه:	
پلان اندازه گذاری طبقه ۲ -	

**KEY PLAN**

توضیحات:

مقیاس	واحد	تاریخ
1/125	متریک	۱۴۰۱/۱۱/۳
کد پروژه:		
شماره شیت:		
آدرس:		
تهران - خیابان فناخسرو		

عنوان پروژه:			
طراحی پلان فنا خسرو			
کارفرما:		طرح تو طرح	
مشاور:			
معماری	سازه	مکانیکی	الکتریکی

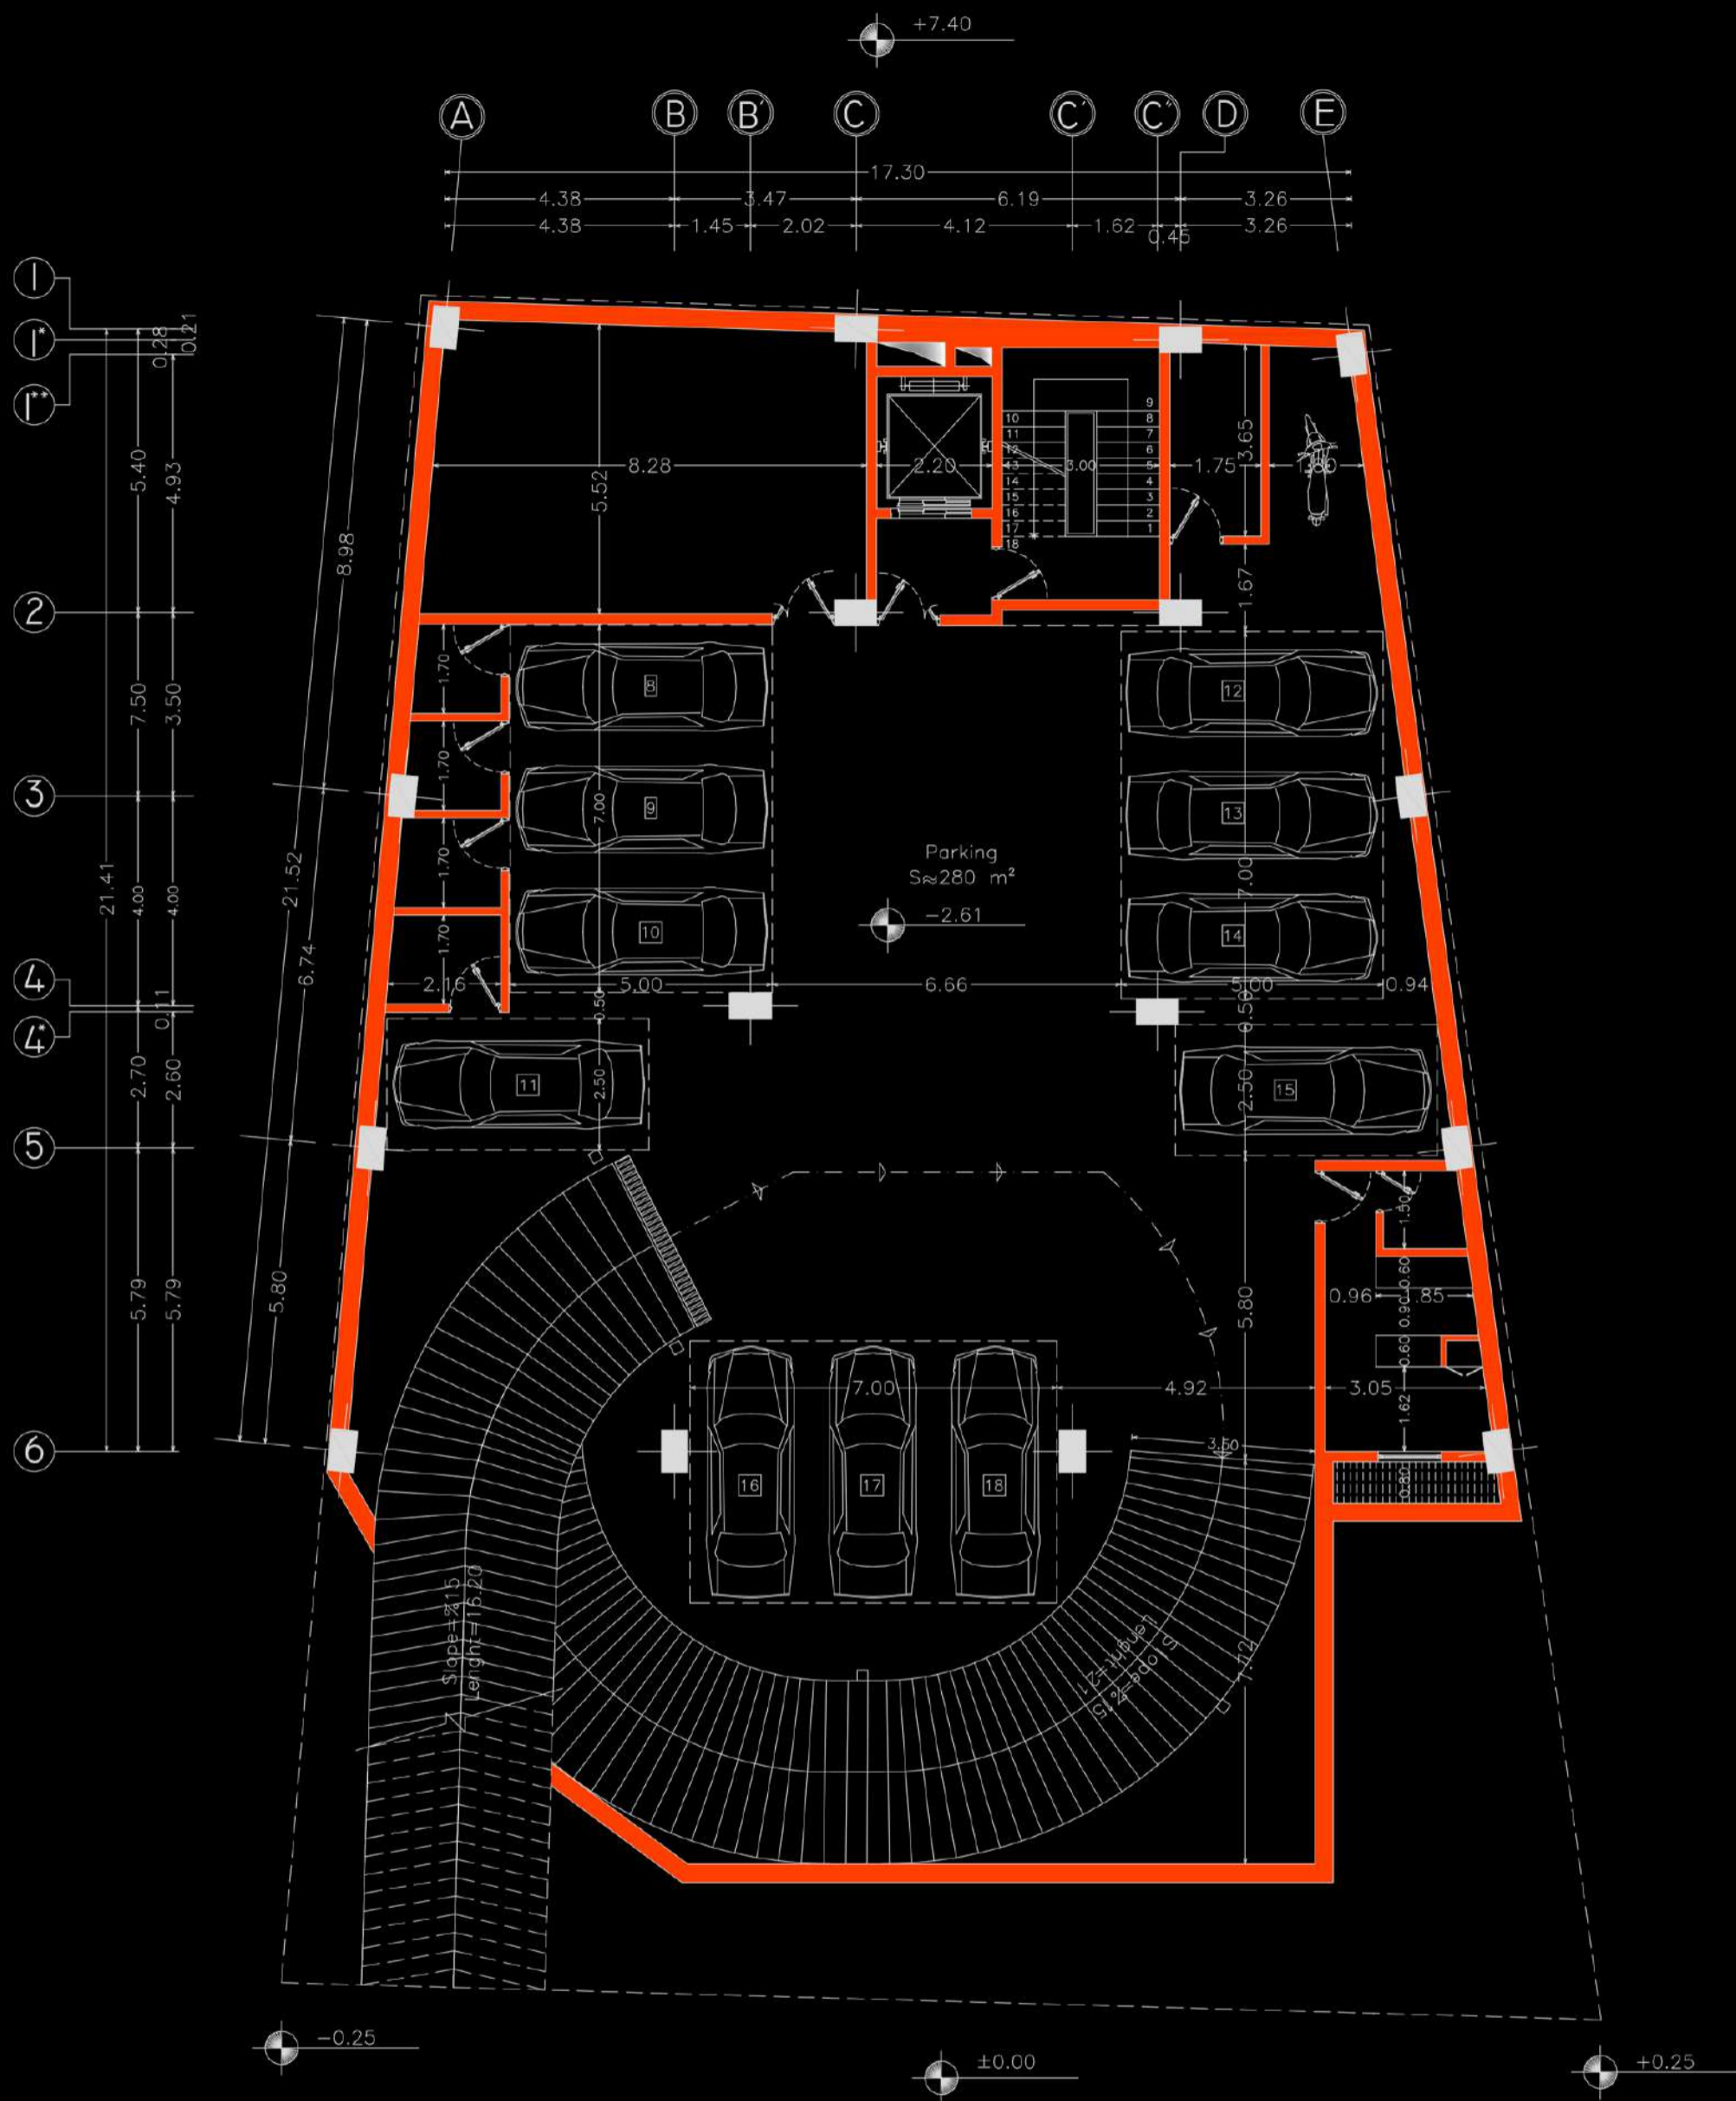

Basement Plan -1

SC:1/125

_____	مدیر پروژه
_____	طراح ارشد
_____	همکاران طرح
_____	همکاران ترسیم
_____	کنترل
_____	تصویب
عنوان نقشه:	
پلان اندازه گذاری طبقه -1	

**KEY PLAN**

توضیحات:

مقیاس	واحد	تاریخ
1/125	متریک	۱۴۰۱/۱۱/۳
کد پروژه:		
شماره شیت:		
آدرس:		
تهران - خیابان فنا خسرو		

عنوان پروژه:			
طراحی پلان فنا خسرو			
کارفرما:			
طرح تو طرح			
مشاور:			
معماری	سازه	مکانیکی	الکتریکی





Ground Floor Plan

SC:1/125

_____	مدیر پروژه
_____	طراح ارشد
_____	همکاران طرح
_____	همکاران ترسیم
_____	کنترل
_____	تصویب
عنوان نقشه:	
پلان اندازه گذاری طبقه همکف	

**KEY PLAN**

توضیحات:

مقیاس	واحد	تاریخ
1/125	متریک	۱۴۰۱/۱۱/۳
کد پروژه:		
شماره شیت:		
آدرس:		
تهران - خیابان فنا خسرو		

عنوان پروژه:			
طراحی پلان فنا خسرو			
کارفرما:		طرح تو طرح	
مشاور:			
معماری	سازه	مکانیکی	الکتریکی





Typical Floor Plan

SC:1/125

_____	مدیر پروژه
_____	طراح ارشد
_____	همکاران طرح
_____	همکاران ترسیم
_____	کنترل
_____	تصویب
عنوان نقشه:	
پلان اندازه گذاری تیب طبقات	

**KEY PLAN**

توضیحات:


مقیاس	واحد	تاریخ
1/125	متریک	۱۴۰۱/۱۱/۳
کد پروژه:		
شماره شیت:		
آدرس:		
تهران - خیابان فنا خسرو		

عنوان پروژه:			
طراحی پلان فنا خسرو			
کارفرما:			
طرح تو طرح			
مشاور:			
معماری	سازه	مکانیکی	الکتریکی



A C D E

Section A

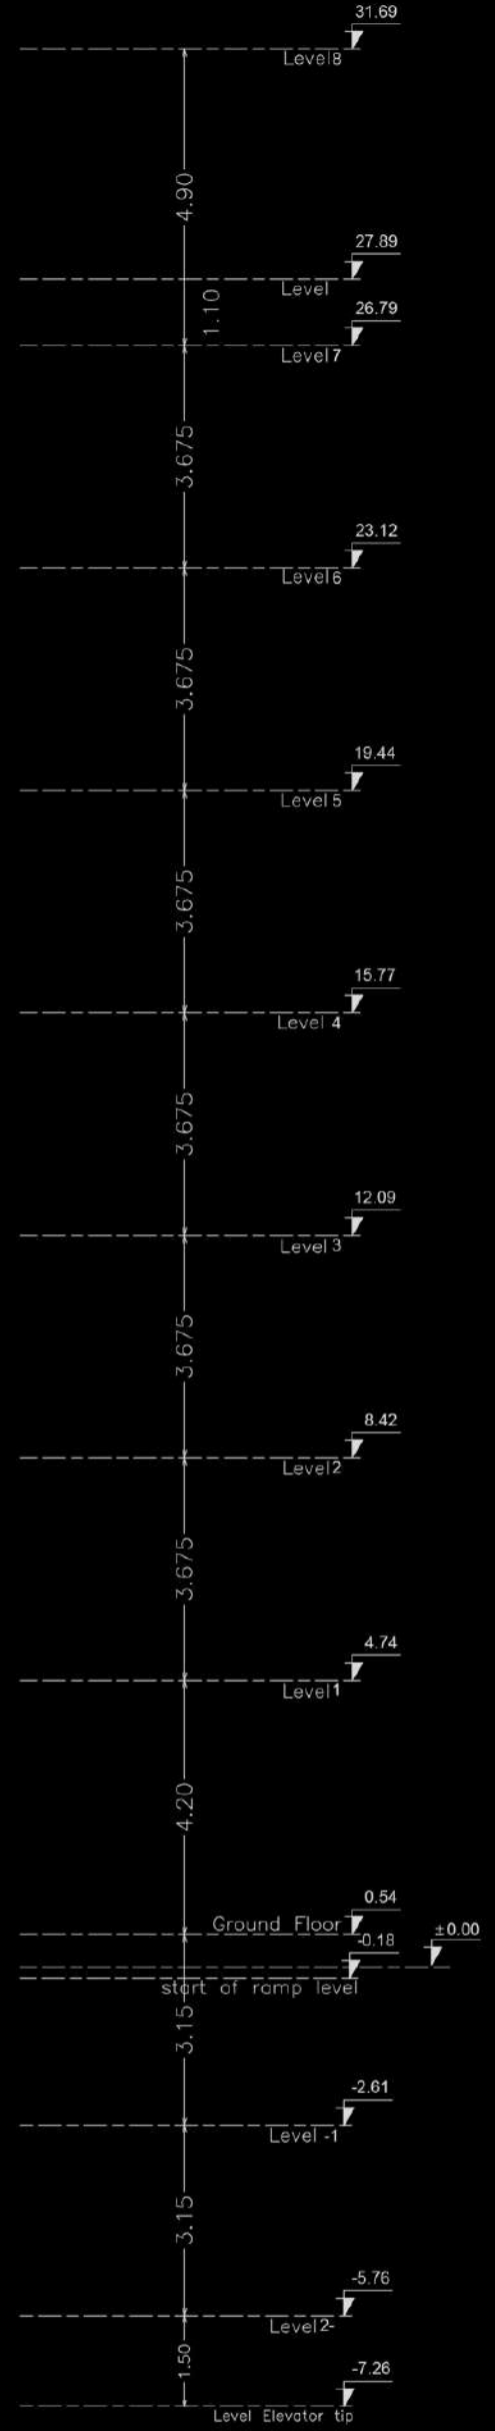

Section A

Section B-B

SC:1/125

_____	مدیر پروژه
_____	طراح ارشد
_____	همکاران طرح
_____	همکاران ترسیم
_____	کنترل
_____	تصویب

**KEY PLAN**

توضیحات:

مقیاس	واحد	تاریخ
1/125	متریک	۱۴۰۱/۱۱/۳
کد پروژه:		
شماره شیت:		
آدرس:		



عنوان پروژه:	طراحی پلان فنا خسرو
کارفرما:	_____
مشاور:	_____

برش B-B

تهران - خیابان فنا خسرو

معماری	سازه	مکانیکی	الکتریکی
--------	------	---------	----------



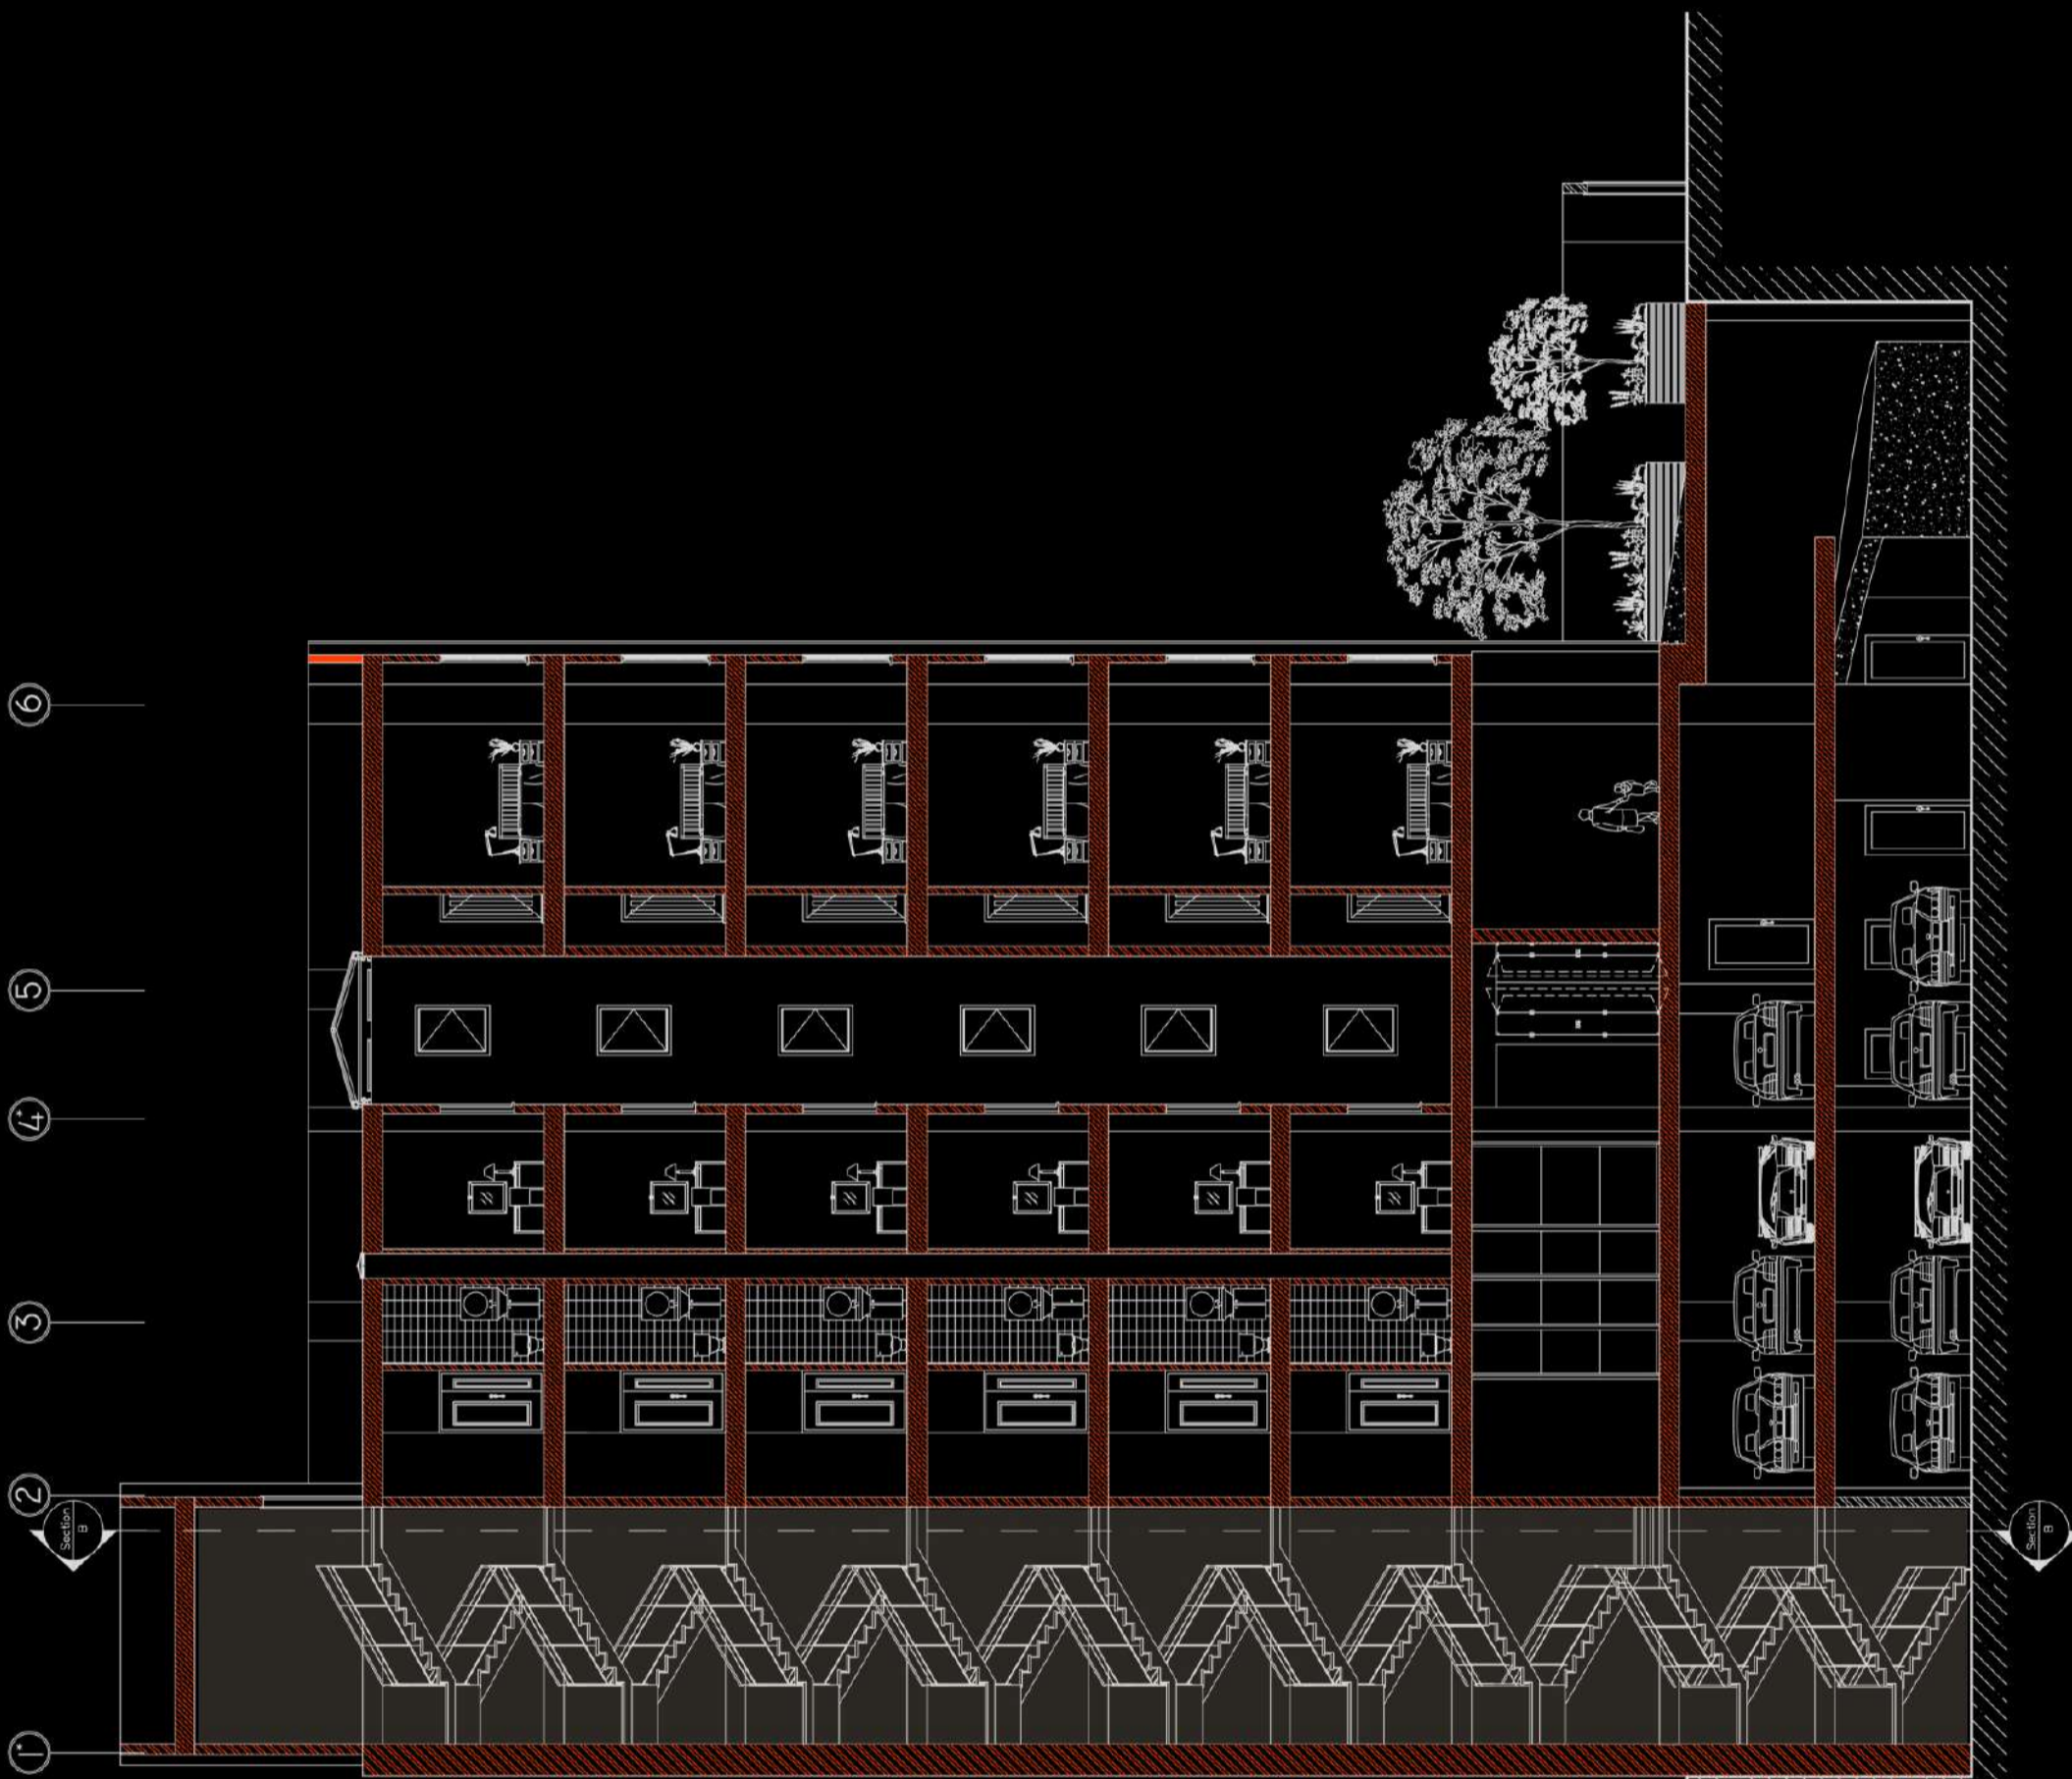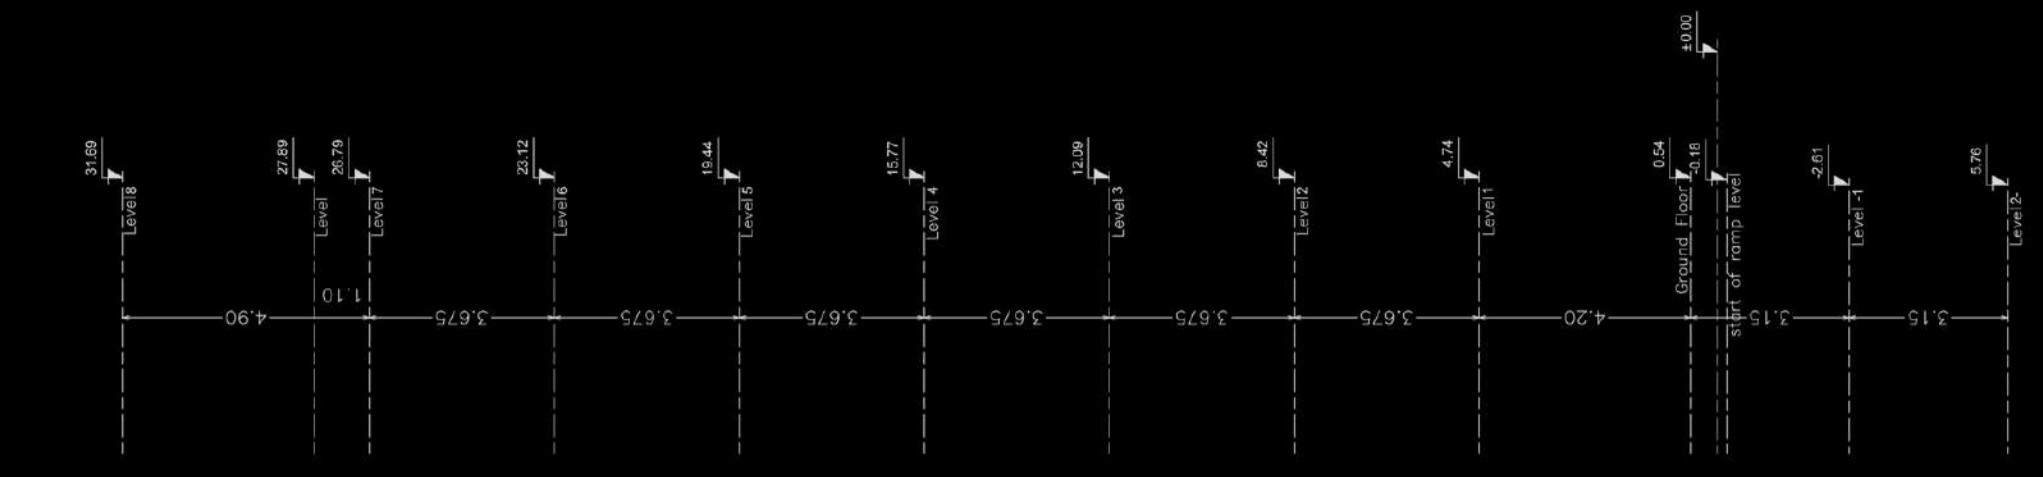

Section A-A

SC:1/150

مدیر پروژه	
طراح ارشد	
همکاران طرح	
همکاران ترسیم	
کنترل	
تصویب	
عنوان نقشه:	

**KEY PLAN**


توضیحات:

مقیاس	واحد	تاریخ
1/150	متریک	۱۴۰۱/۱۱/۳
کد پروژه:		
شماره شیت:		
آدرس:		
تهران - خیابان فنا خسرو		


عنوان پروژه:	طراحی پلان فنا خسرو		
کارفرما:			
مشاور:			
معماری	سازه	مکانیکی	الکتریکی

برش A-A



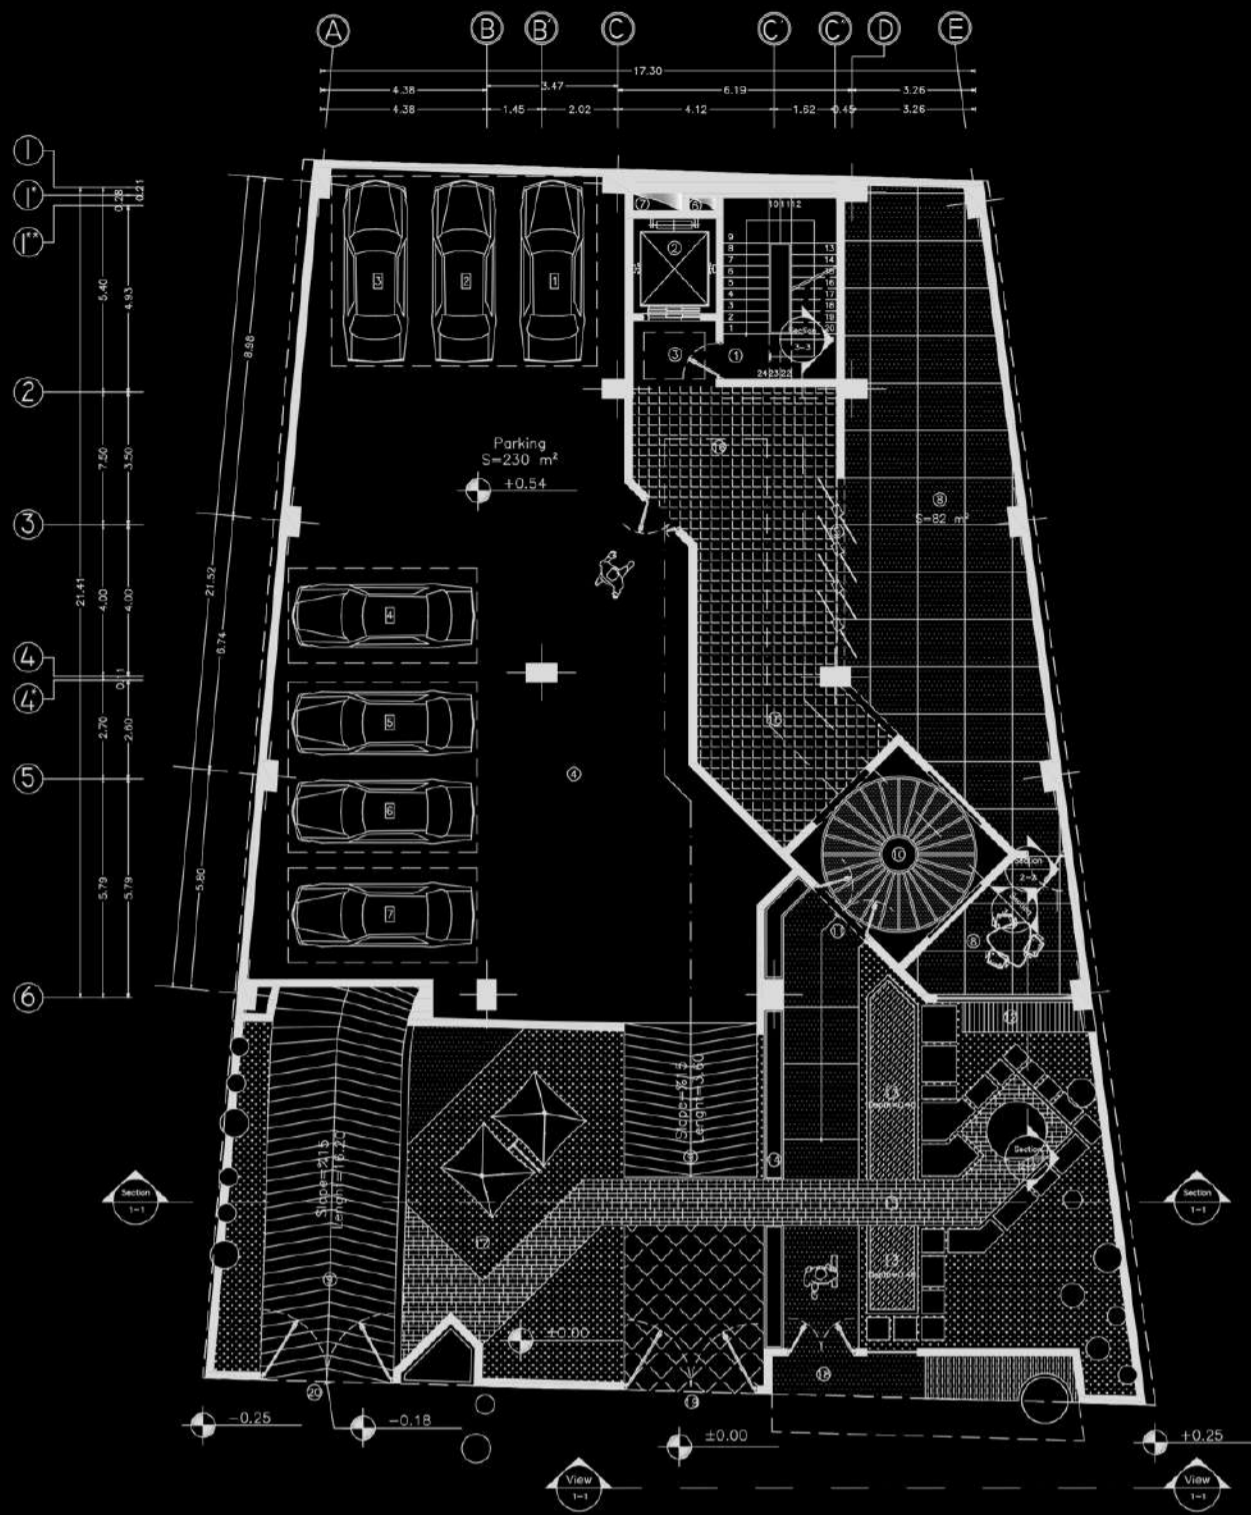

Schematic sections Plan

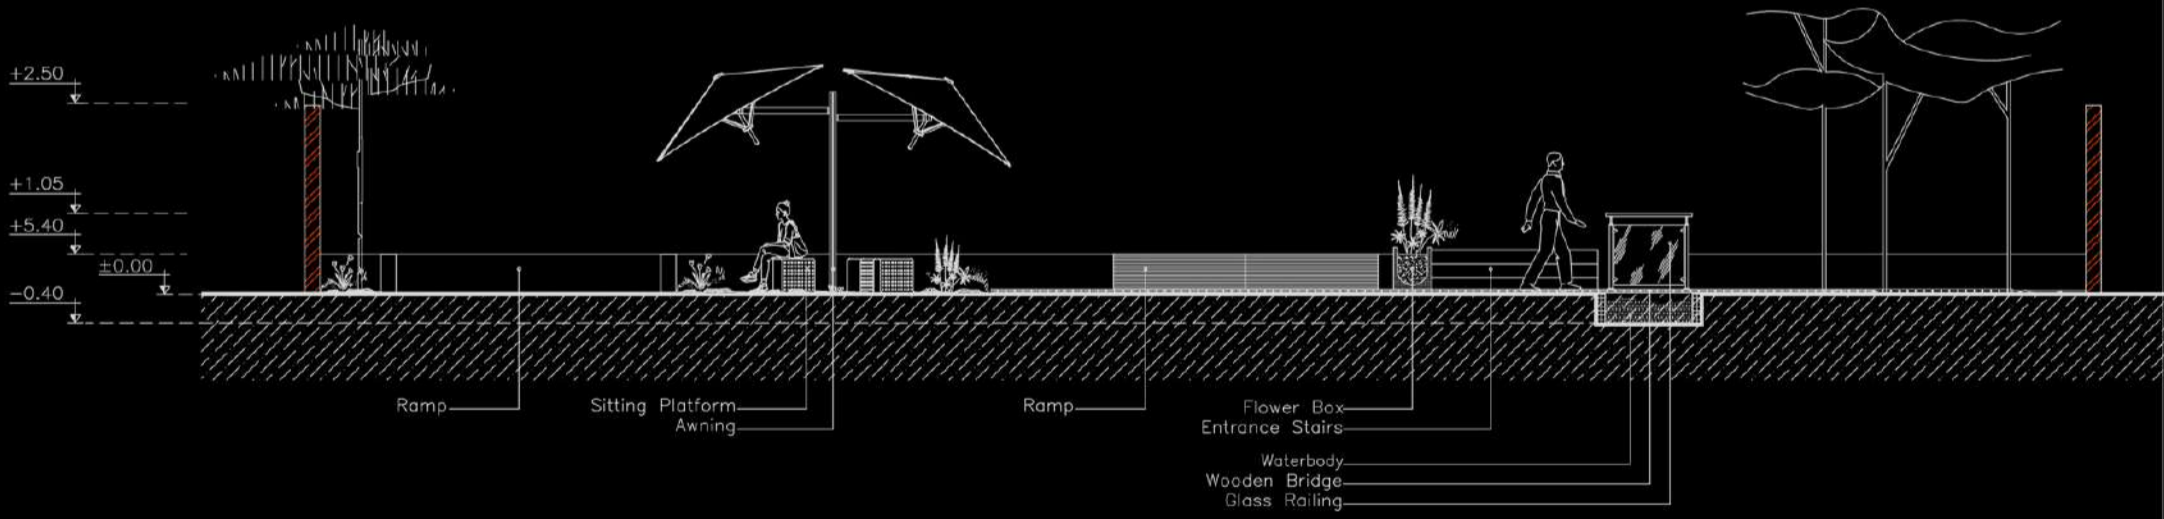

Section 1-1

SC:1/100

_____	مدیر پروژه
_____	طراح ارشد
_____	همکاران طرح
_____	همکاران ترسیم
_____	کنترل
_____	تصویب

**KEY PLAN**

توضیحات:

مقیاس	واحد	تاریخ
1/100	متریک	۱۴۰۱/۱۱/۳
		کد پروژه:
		شماره شیت:
		آدرس:

عنوان پروژه:			
طراحی پلان فنا خسرو			
			کارفرما:
طرح تو طرح			
			مشاور:


برش از فضا سازی حیاط  
برش 1-1

توضیحات:

تهران - خیابان فنا خسرو

معماری	سازه	مکانیکی	الکتریکی
--------	------	---------	----------



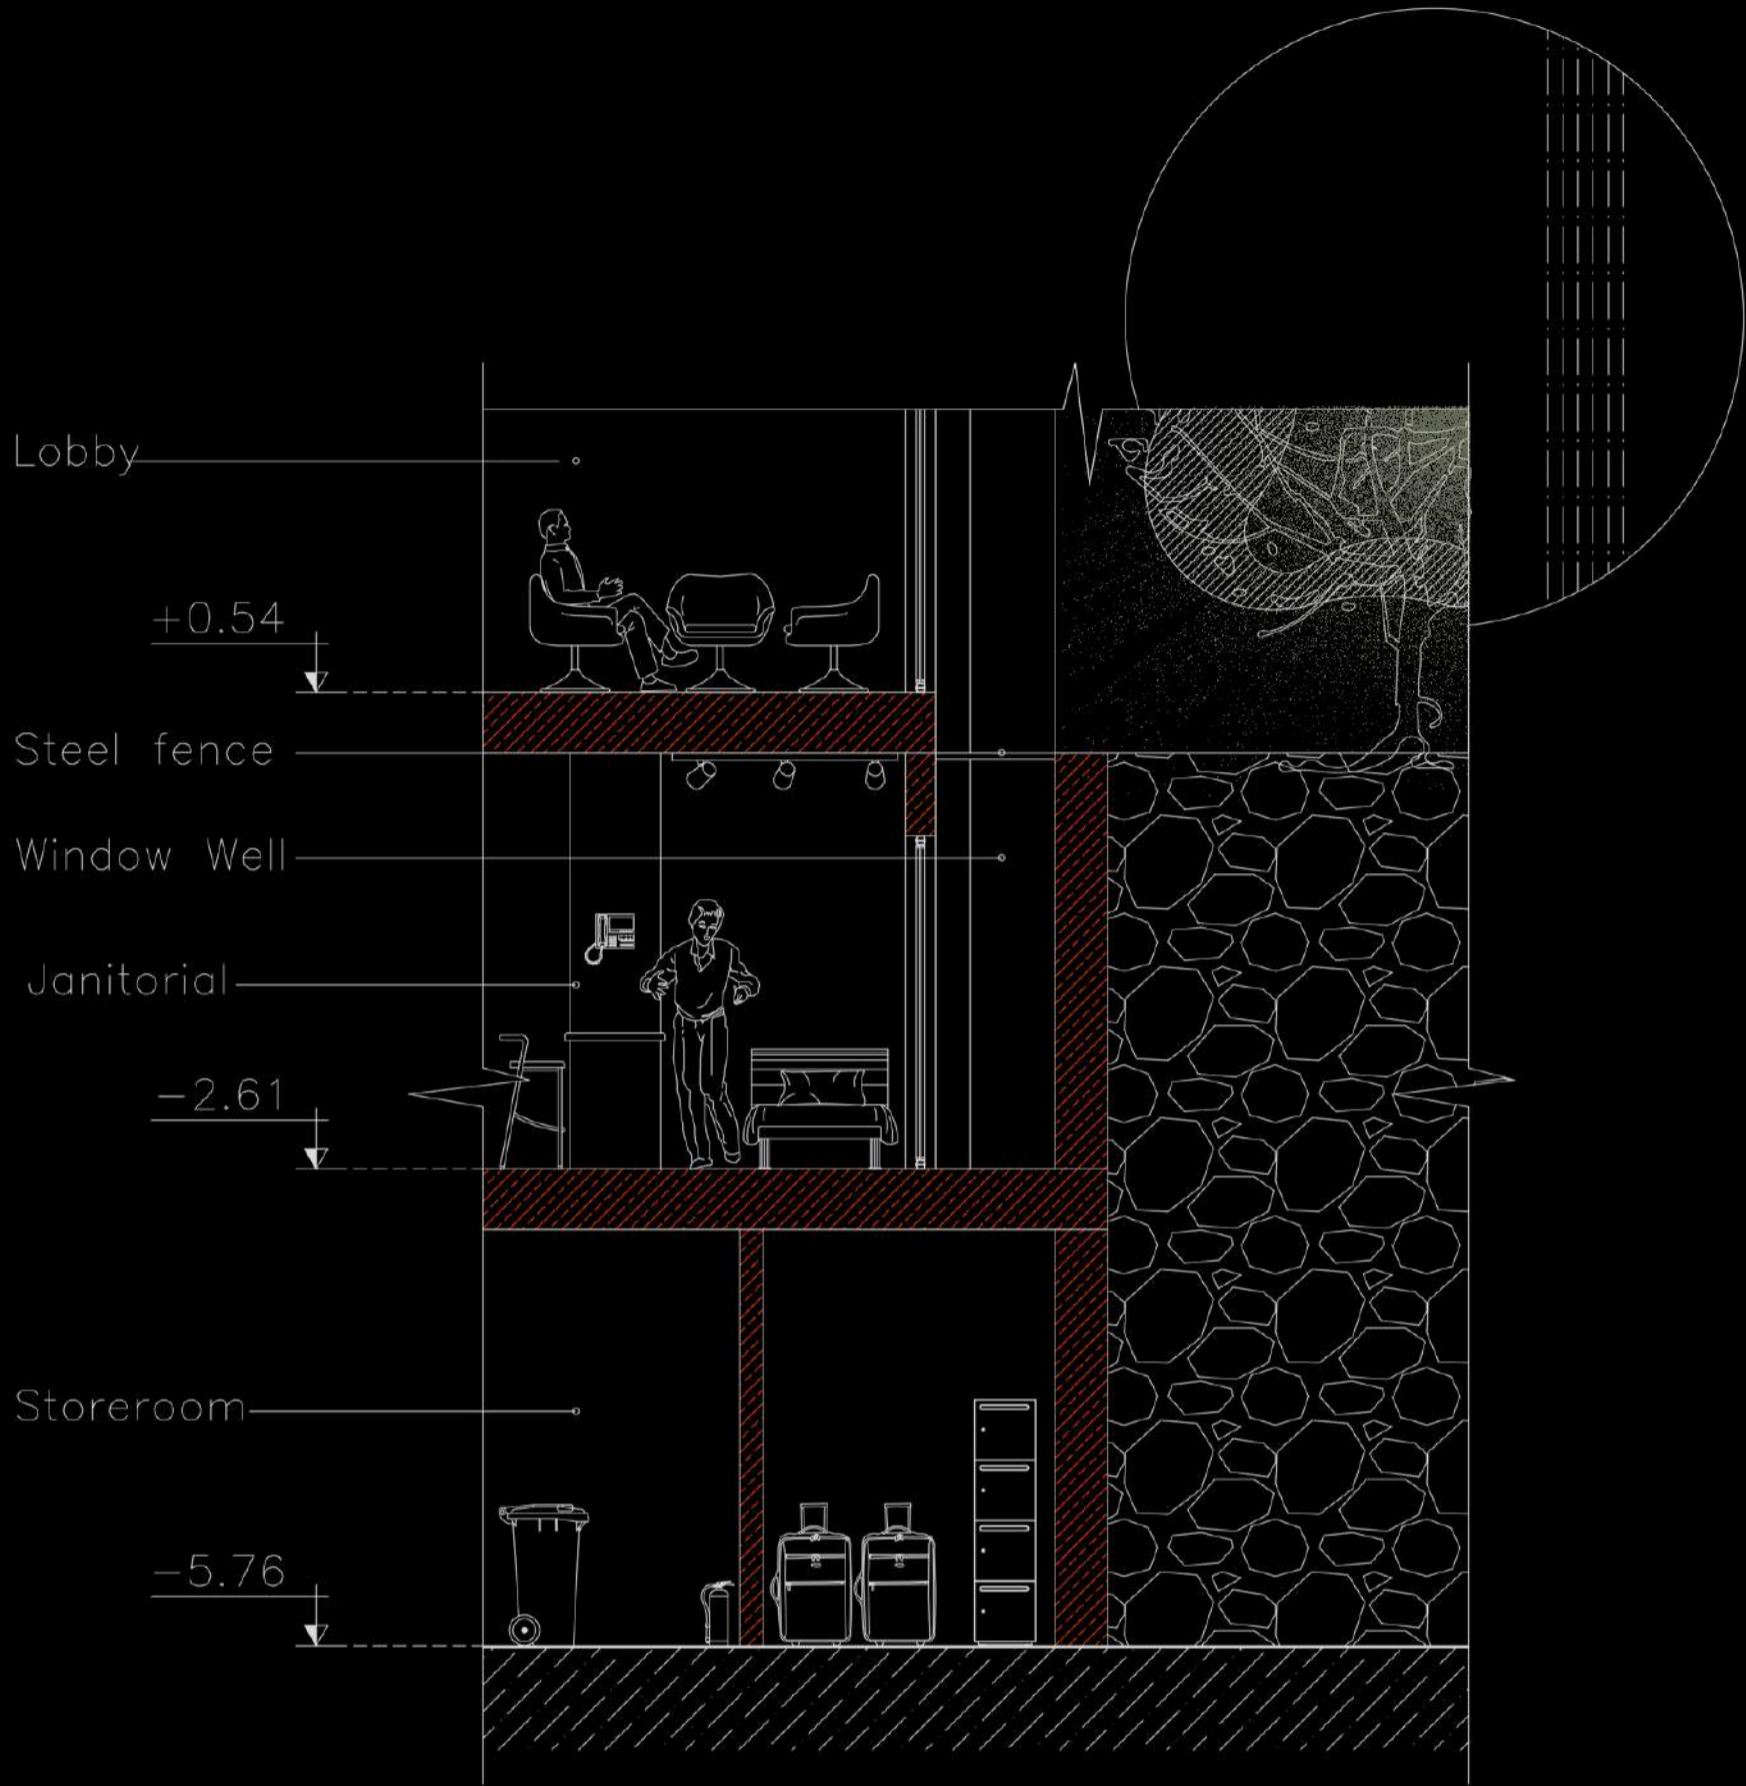

Section 2-2

SC:1/50

_____	مدیر پروژه
_____	طراح ارشد
_____	همکاران طرح
_____	همکاران ترسیم
_____	کنترل
_____	تصویب
عنوان نقشه:	
برش از فضای سرایداری	
برش 2-2	


KEY PLAN

توضیحات

مقیاس	واحد	تاریخ
1/50	متریک	۱۴۰۱/۱۱/۳
کد پروژه:		
شماره شیت:		
آدرس:		
تهران - خیابان فناخسرو		

عنوان پروژه:			
طراحی پلان فنا خسرو			
کارفرما:		طرح تو طرح	
مشاور:		_____	
معماری	سازه	مکانیکی	الکتریکی



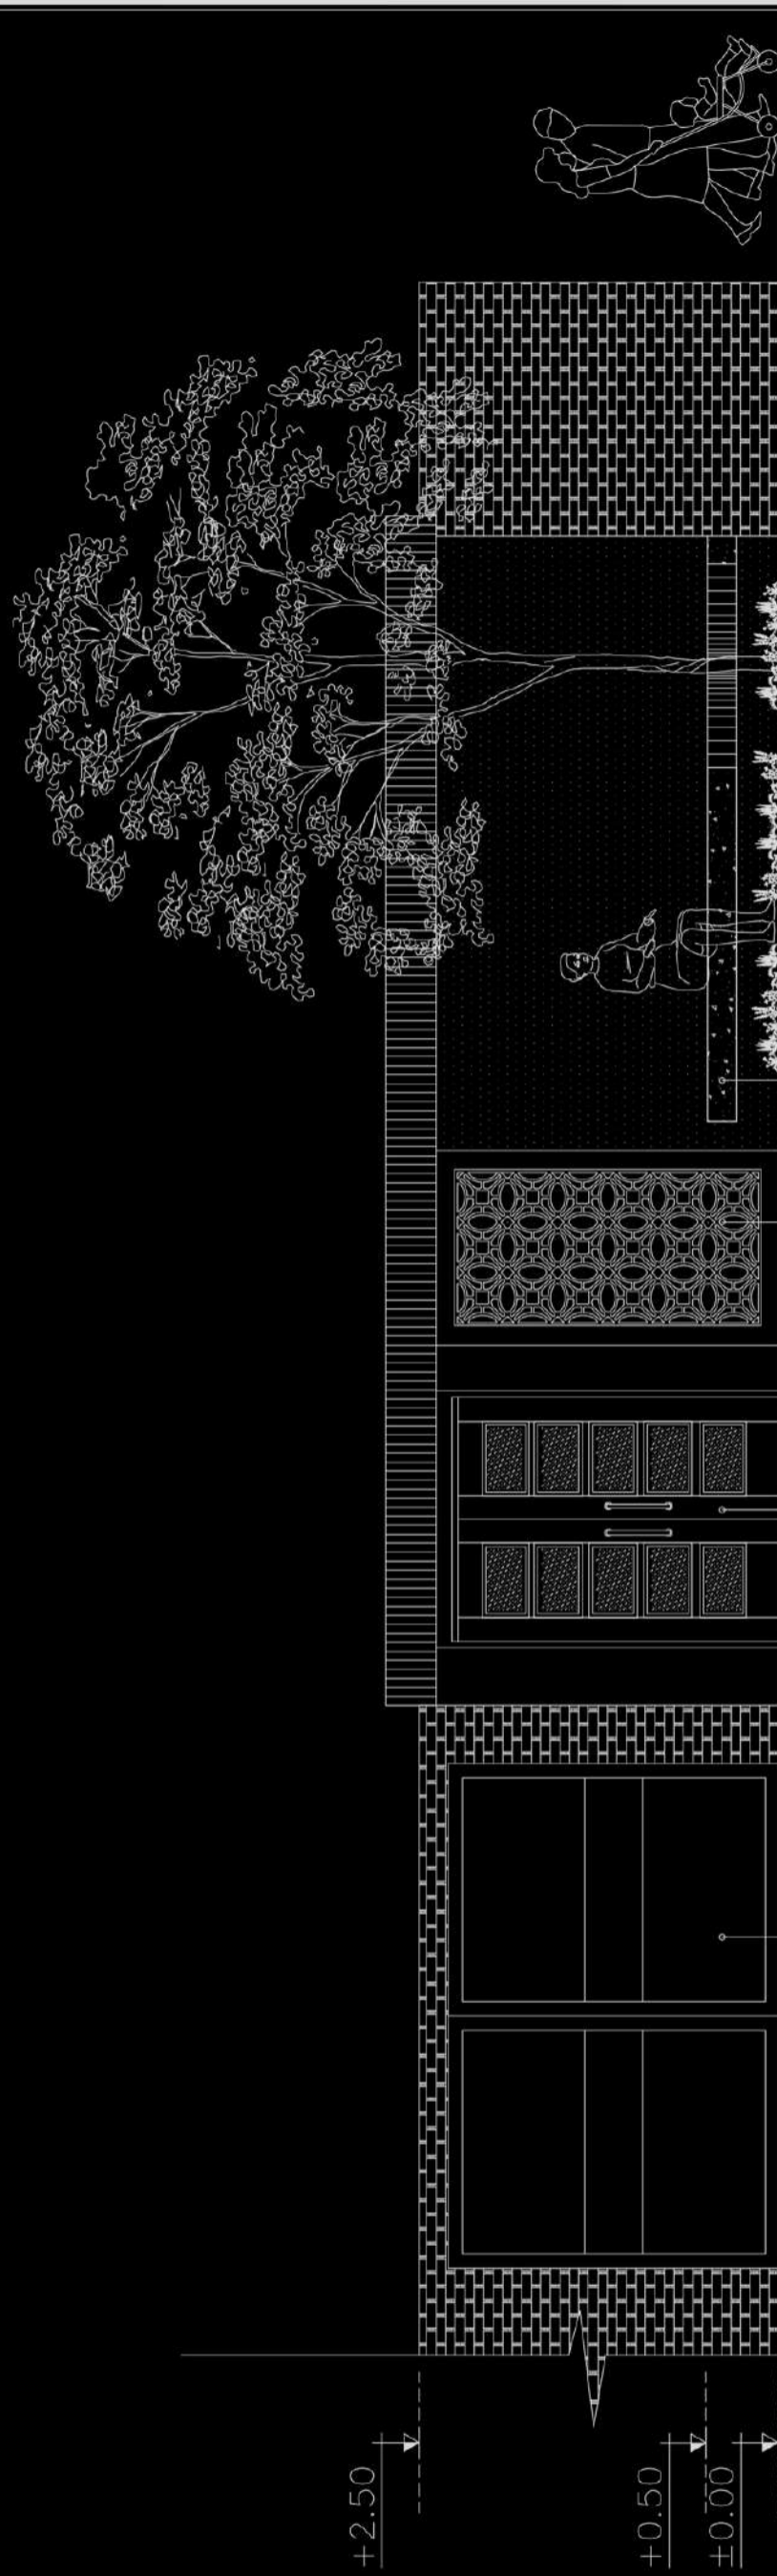

Concrete Sitting Platform  
Sheet Metal CNC Cut

Pedestrian Entrance

Parking Entrance  
No.1

+2.50

+0.50

±0.00

View 1-1

SC:1/50


_____	مدیر پروژه
_____	طراح ارشد
_____	همکاران طرح
_____	همکاران ترسیم
_____	کنترل
_____	تصویب
عنوان نقشه:	
نمای جداره ورودی	
دید 1-1	

KEY PLAN	توضیحات

مقیاس	واحد	تاریخ
1/50	متریک	۱۴۰۱/۱۱/۳
کد پروژه:		
شماره شیت:		
آدرس:		
تهران - خیابان فنا خسرو		

عنوان پروژه:			
طراحی پلان فنا خسرو			
کارفرما:		طرح تو طرح	
مشاور:			
معماری	سازه	مکانیکی	الکتریکی



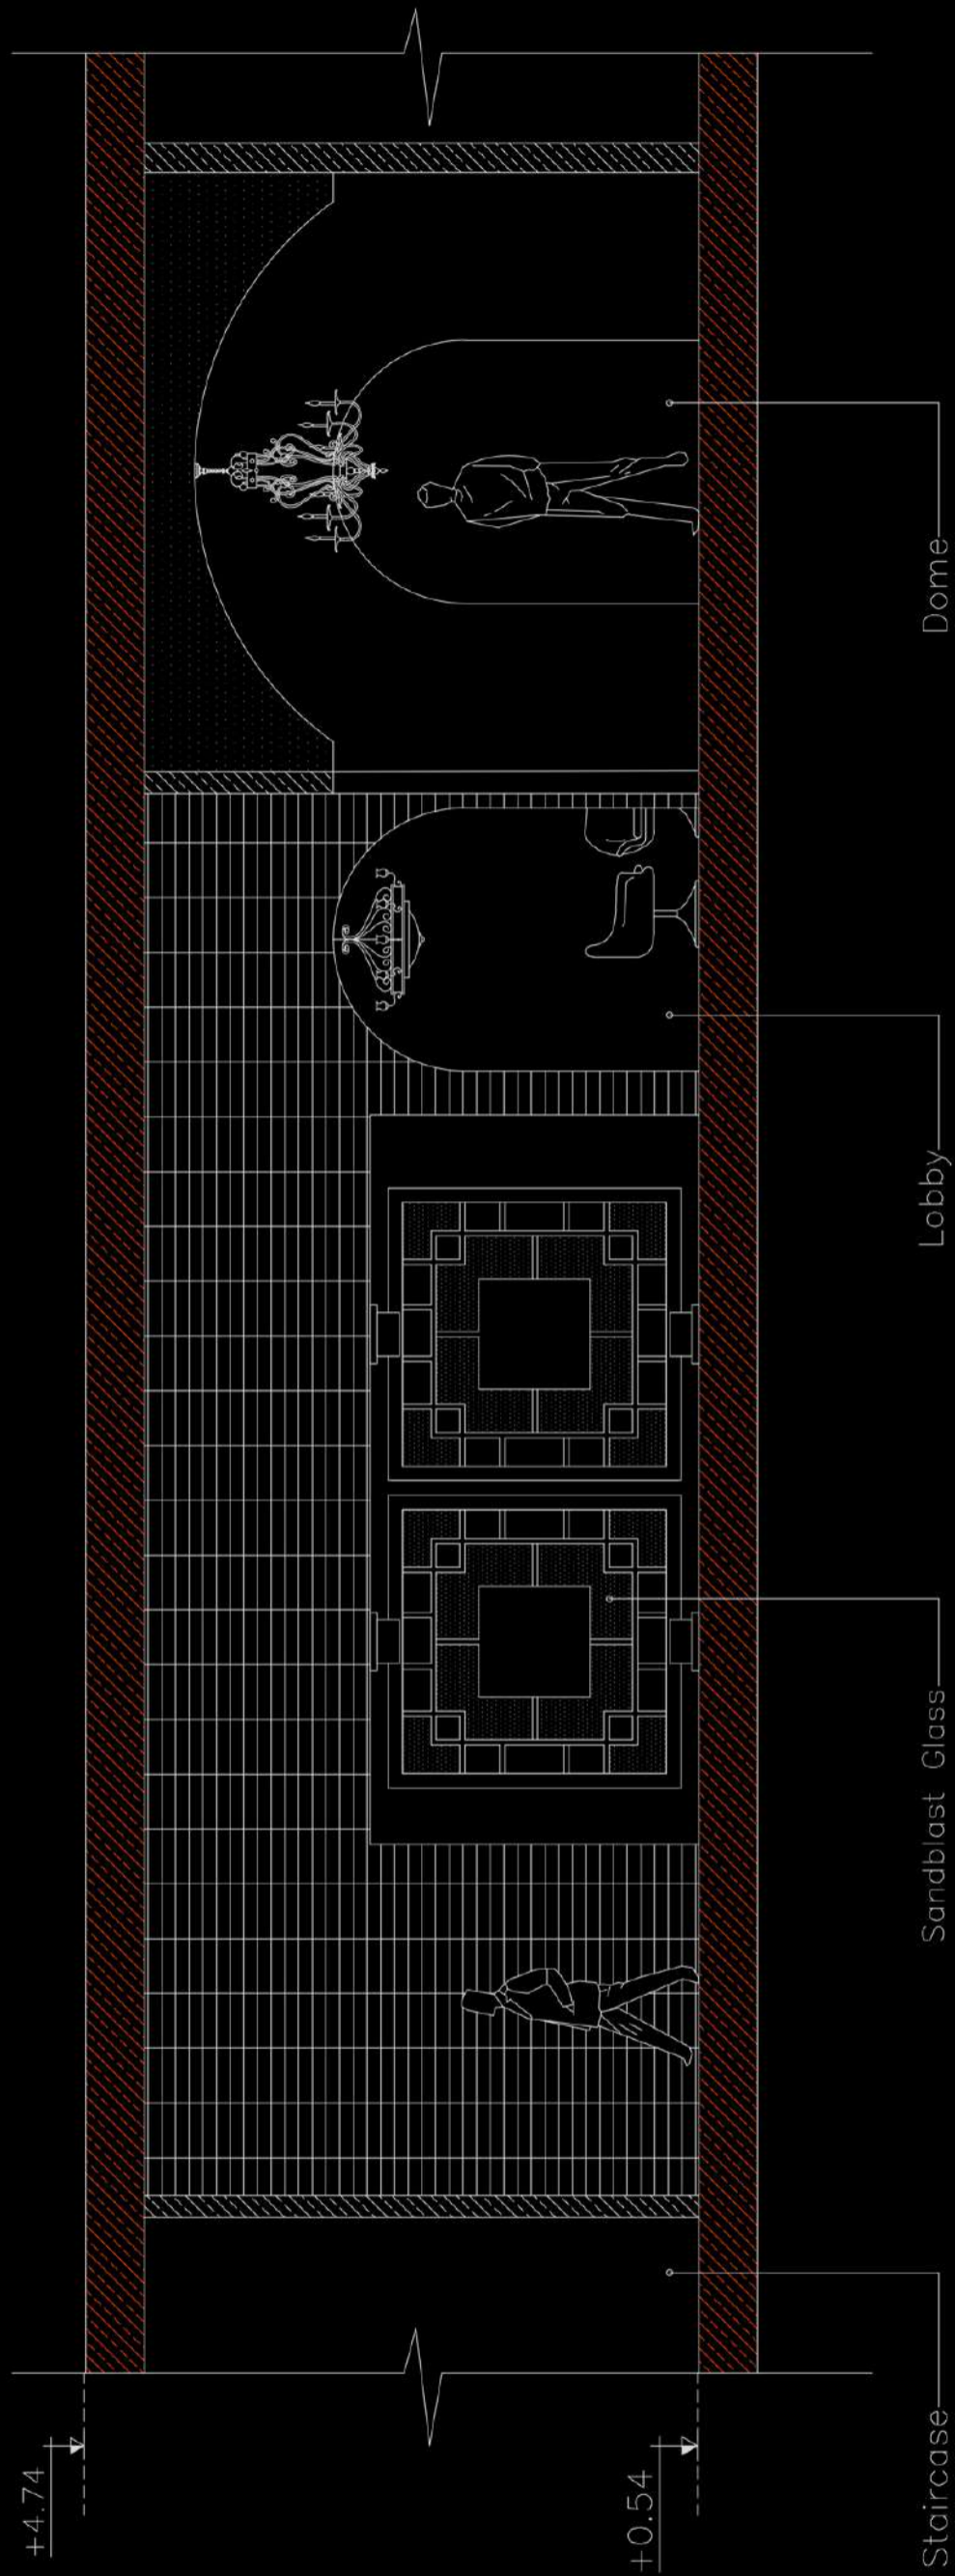

Section 3-3

Section 3-3

SC:1/50

_____	مدیر پروژه
_____	طراح ارشد
_____	همکاران طرح
_____	همکاران ترسیم
_____	کنترل
_____	تصویب
عنوان نقشه:	
برش از فضای انتظار	
برش 3-3	

**KEY PLAN**

توضیحات:

مقیاس	واحد	تاریخ
1/50	متریک	۱۴۰۱/۱۱/۳
کد پروژه:		
شماره شیت:		
آدرس:		
تهران - خیابان فناخسرو		

عنوان پروژه:			
طراحی پلان فنا خسرو			
کارفرما:		طرح تو طرح	
مشاور:		_____	
معماری	سازه	مکانیکی	الکتریکی