


طراحی پلان ساختمان مسکونی ، مسابقه فنا خسرو

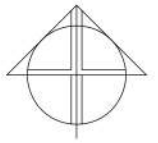

همسایه

+7.40

A B B' B'' C D E F

1

1'

2

3

3'

4

5

6

7

8

4.25

0.50

17.08

2.52

4.12

5.08

0.54

3.16

0.43

0.22

4.62

5.81

40.90

5.77

7.64

9.48

22.82

29.08

32.30

32.30

L=21.34
S.L=15%

-5.76

-0.25

±0.00

+0.25

23.00

32.63

9.63

همسایه

همسایه

خاک پر

خاک پر


دیوار قابل سازه ای

خاک پر

گذر

پلان مبلمان زیر زمین ۲-

Scale : 1:100

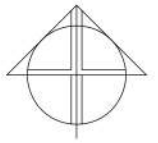

همسایه

+7.40

A B B' B'' C D E F

1
1'
2
3
3'
4
5
6
7
8

4.25 0.50 0.44 2.52 4.12 5.08
17.08

0.54
3.16
0.43 0.22
4.62
5.81
4.90
5.77
7.64
9.48

22.82
29.08
32.30
32.63
9.63

23.00

32.63

9.63

-0.25

±0.00

+0.25

همسایه

همسایه

L=17.07
S.L=15%

S=34.27 m²

S=50.39 m²

دیوار قابل سازه ای


خاک پر

خاک پر

گذر

پلان مبلمان زیر زمین ۱-

Scale : 1:100

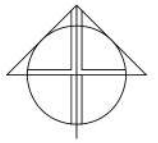


همسایه

+7.40



پلان مبلمان طبقه همکف

Scale : 1:100

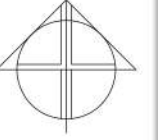

همسایه

+7.40



همسایه


همسایه

حد ۲٪

گذر

پلان مبلمان تیپ طبقات اول تا ششم

Scale : 1:100

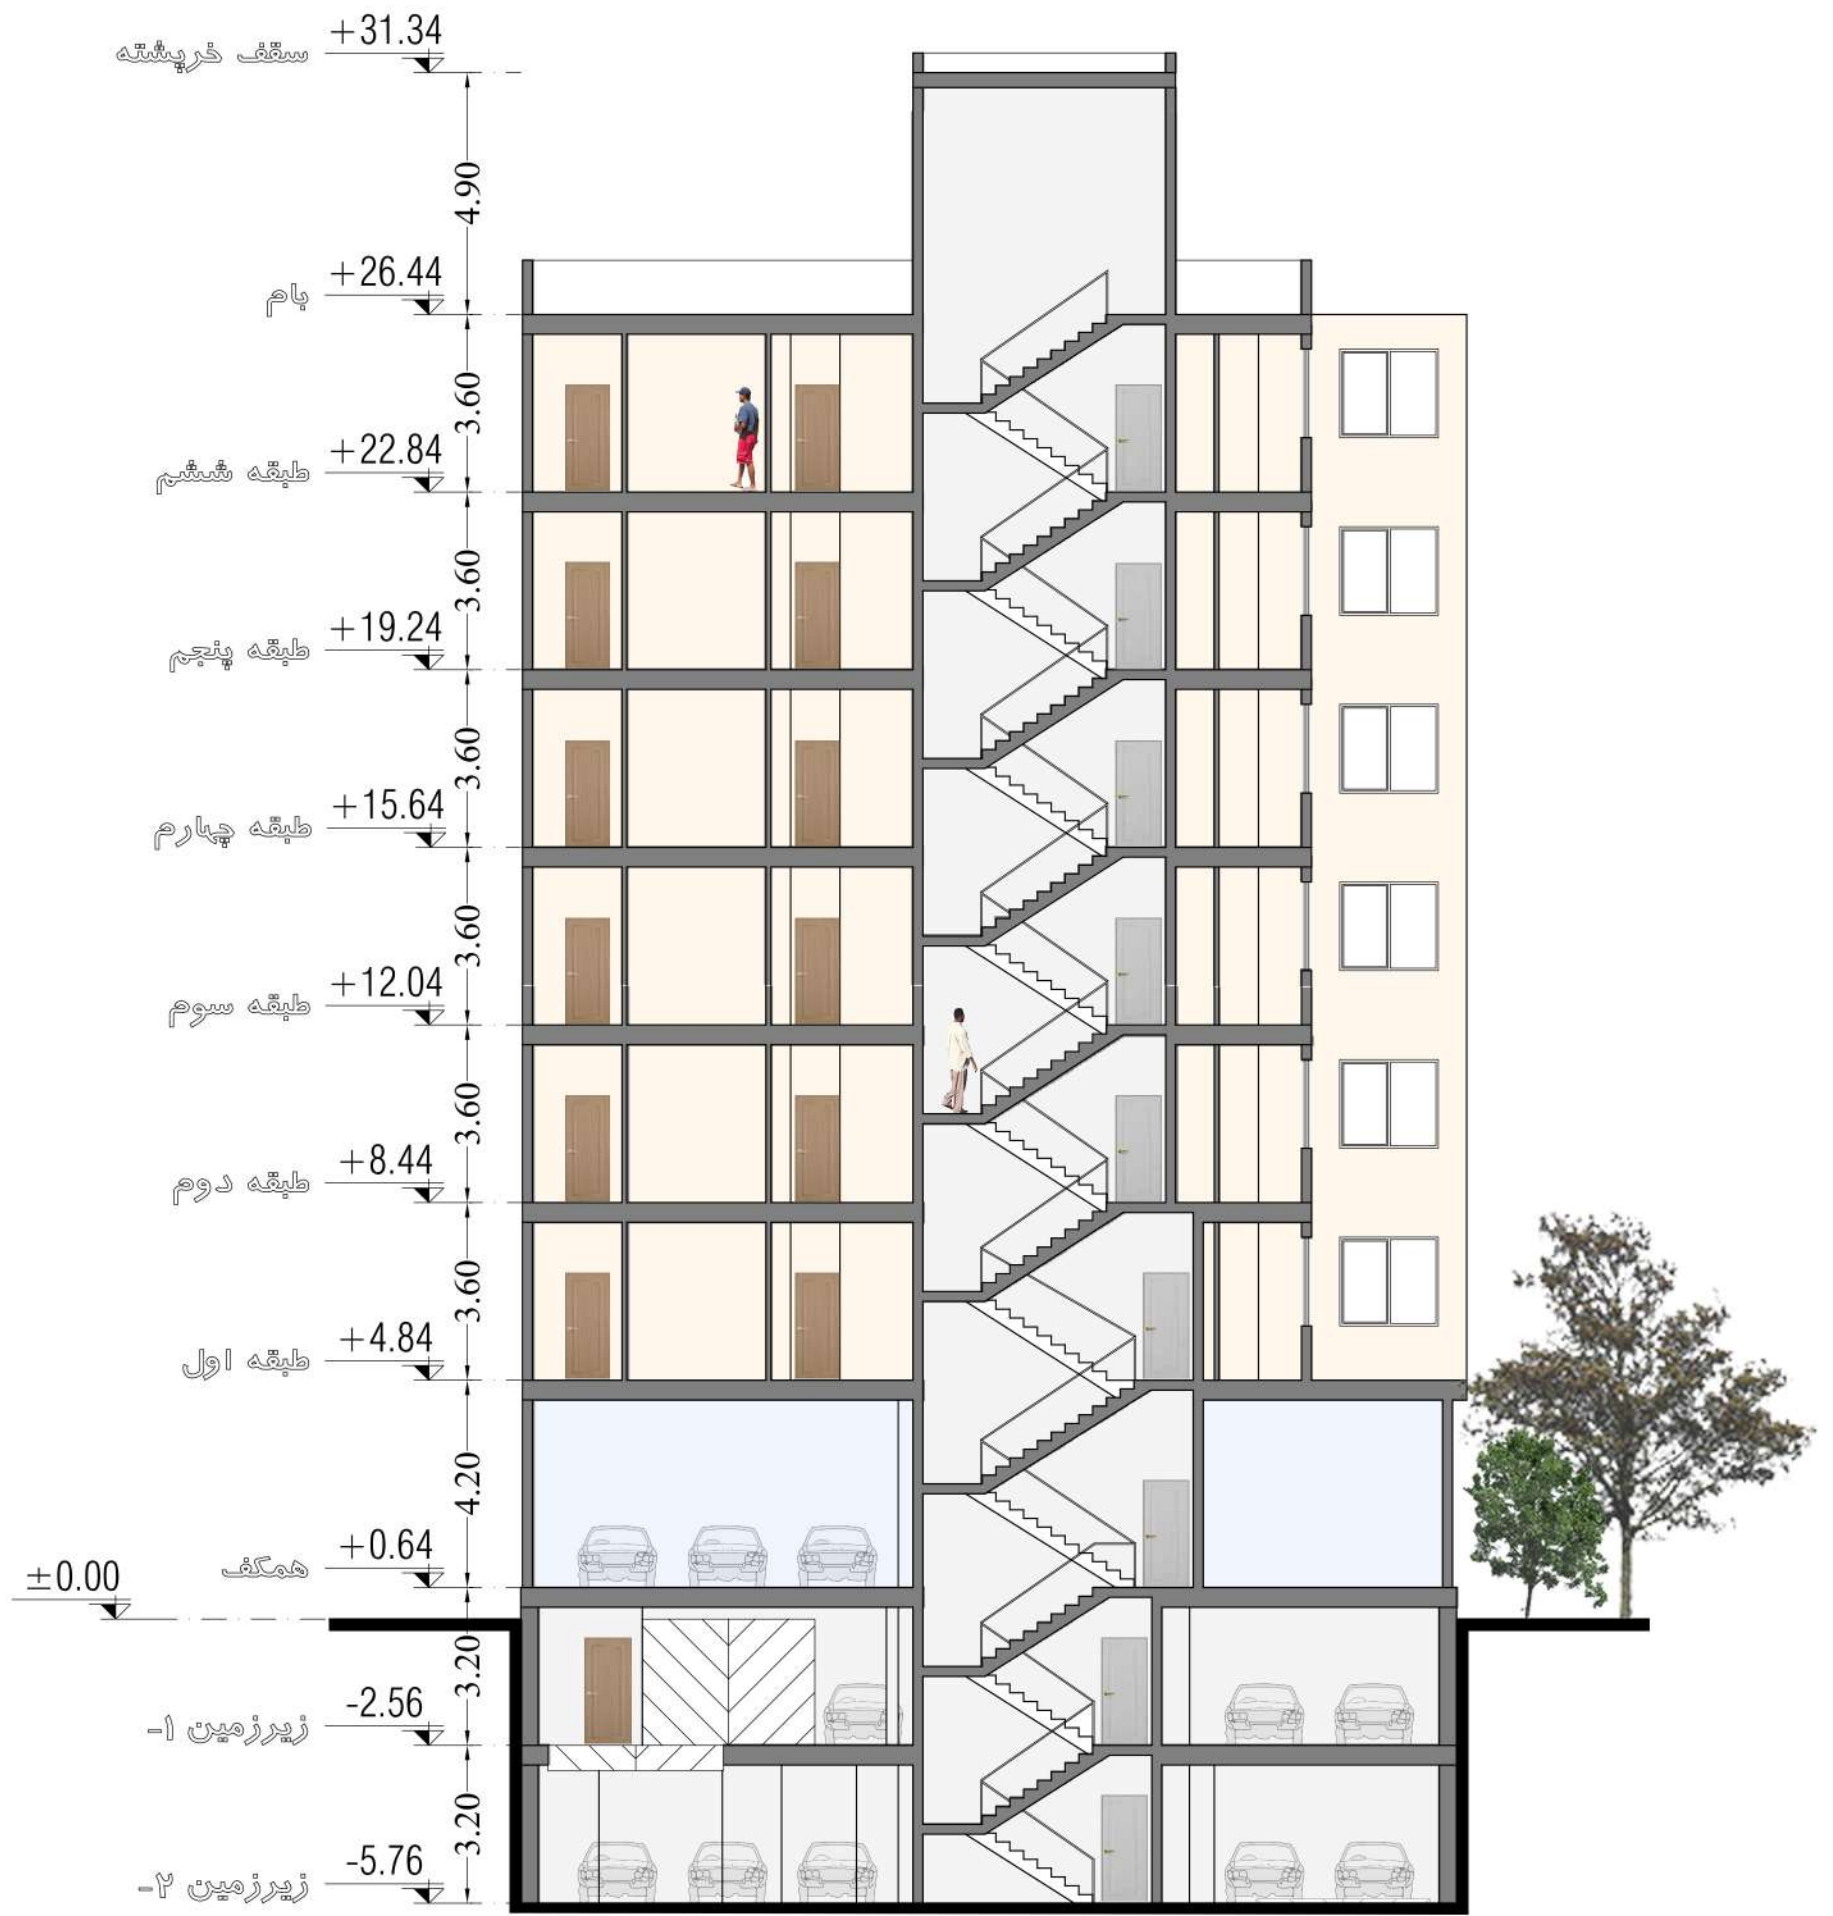

مقطع A-A

Scale : 1:100