


مساحت

N

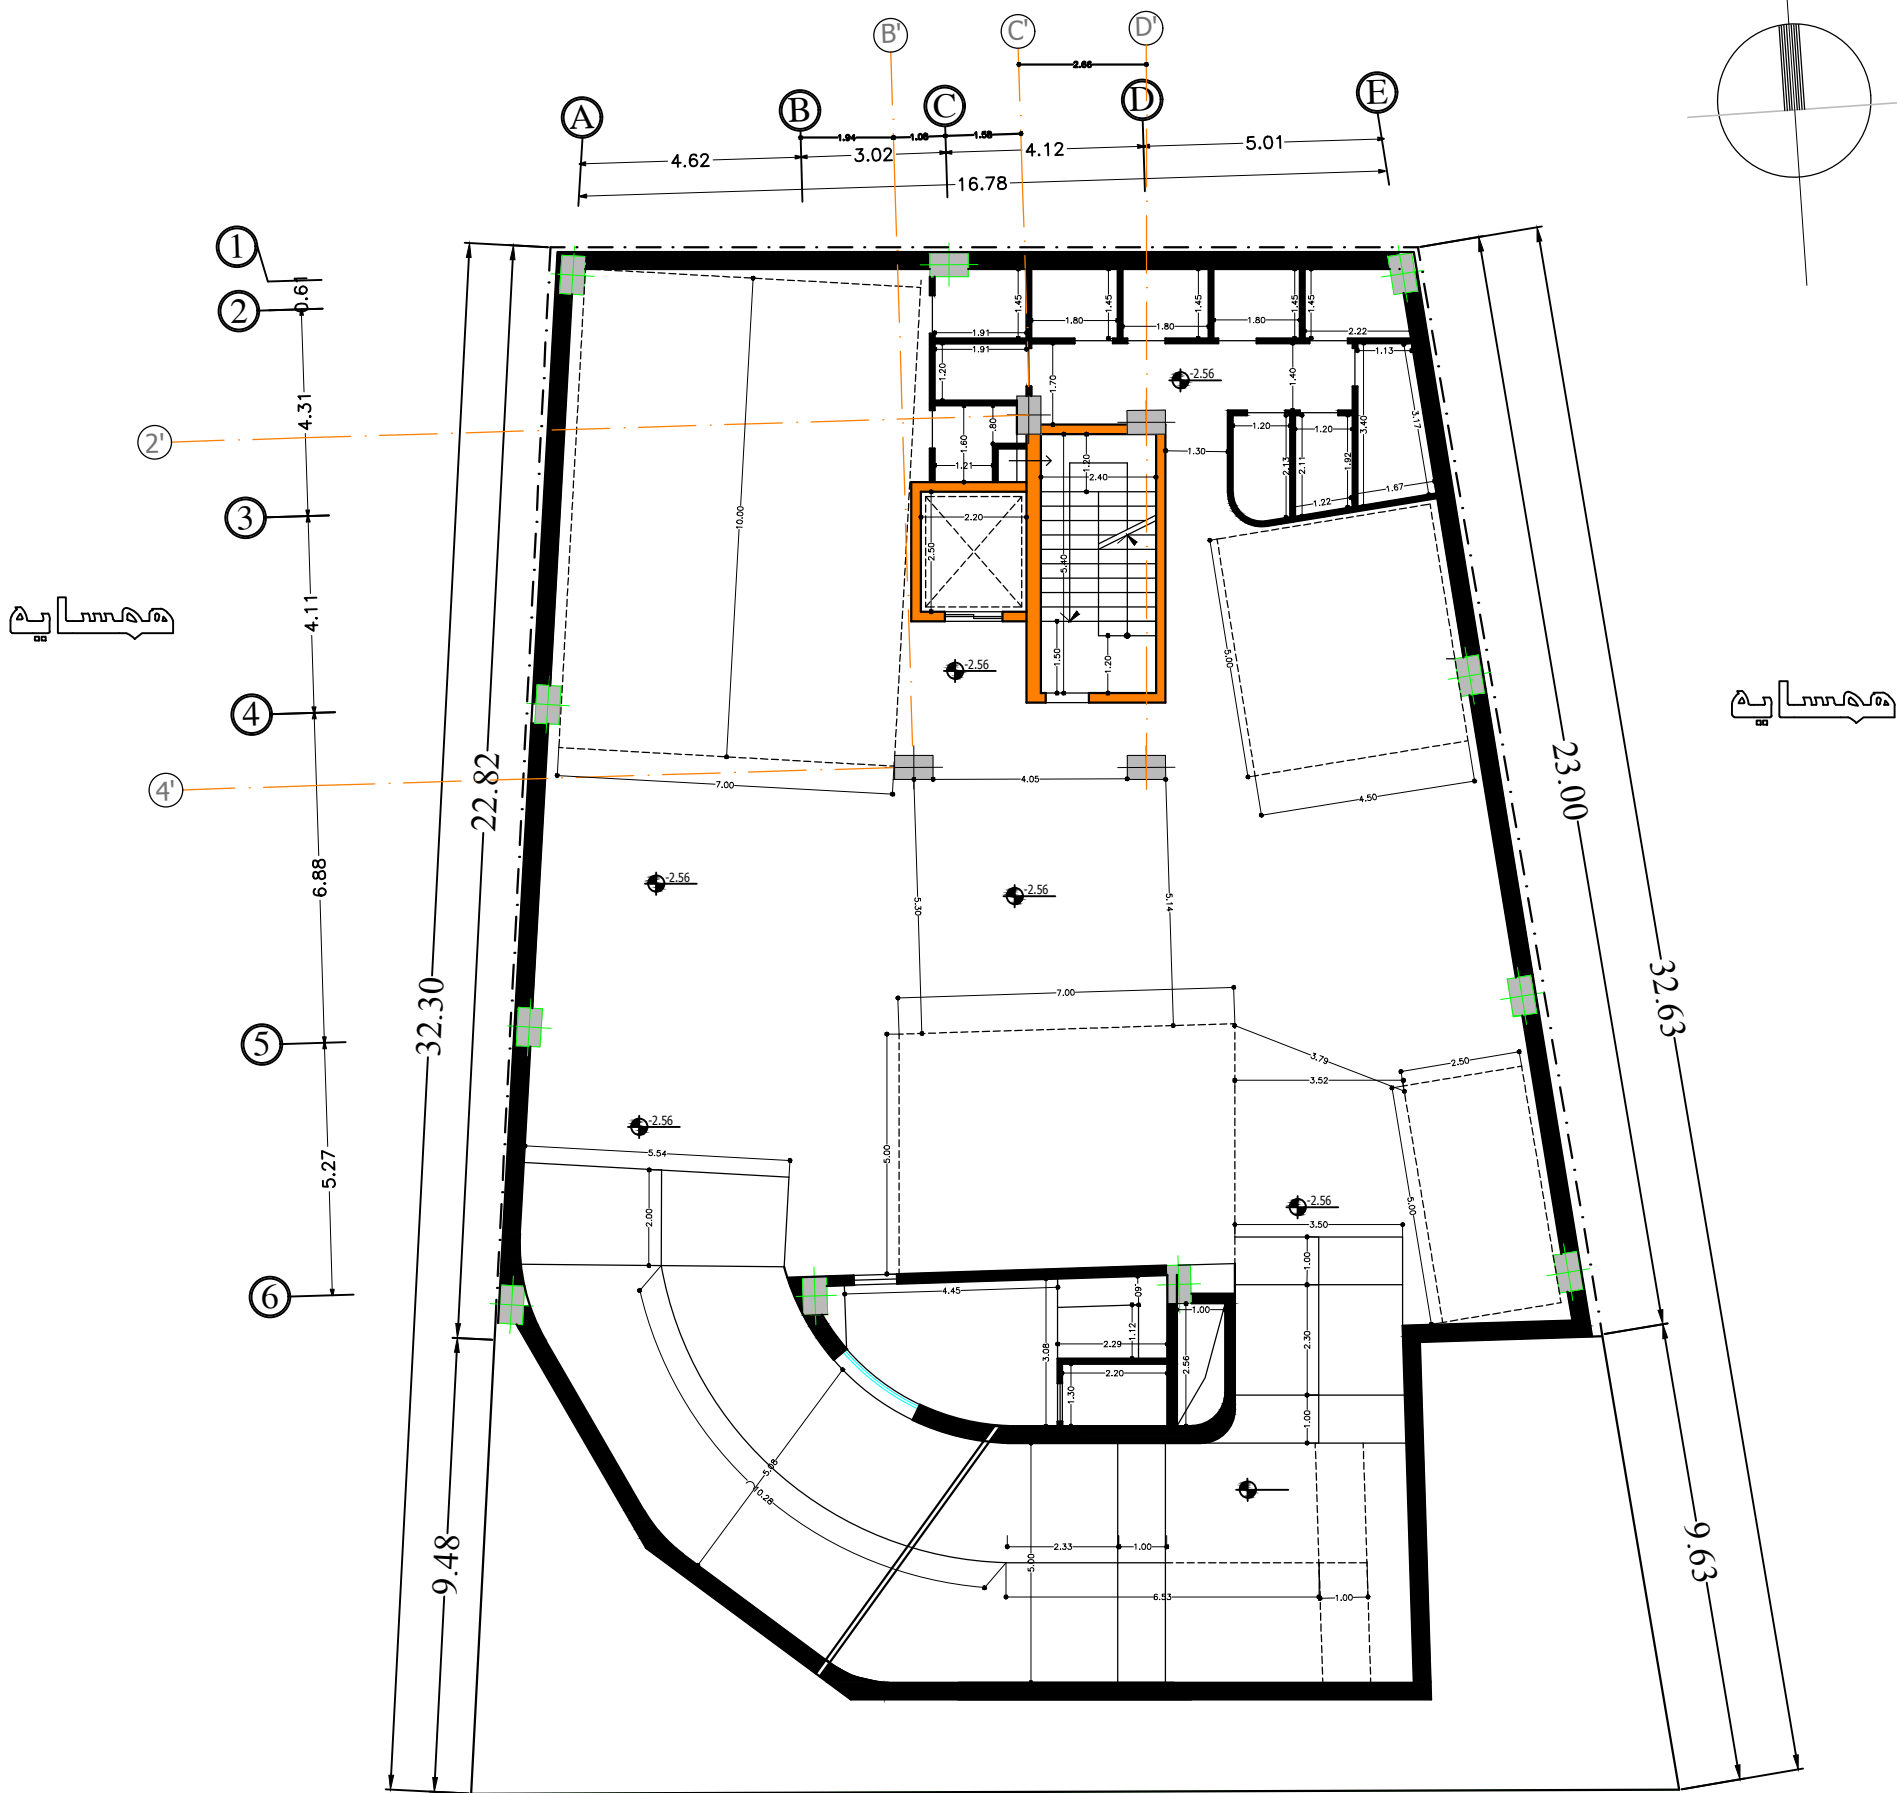


پلان اندازه گذاری زیر زمین اول -2.56

تعداد پارکینگ این طبقه ۱۲ عدد

مساحت

N

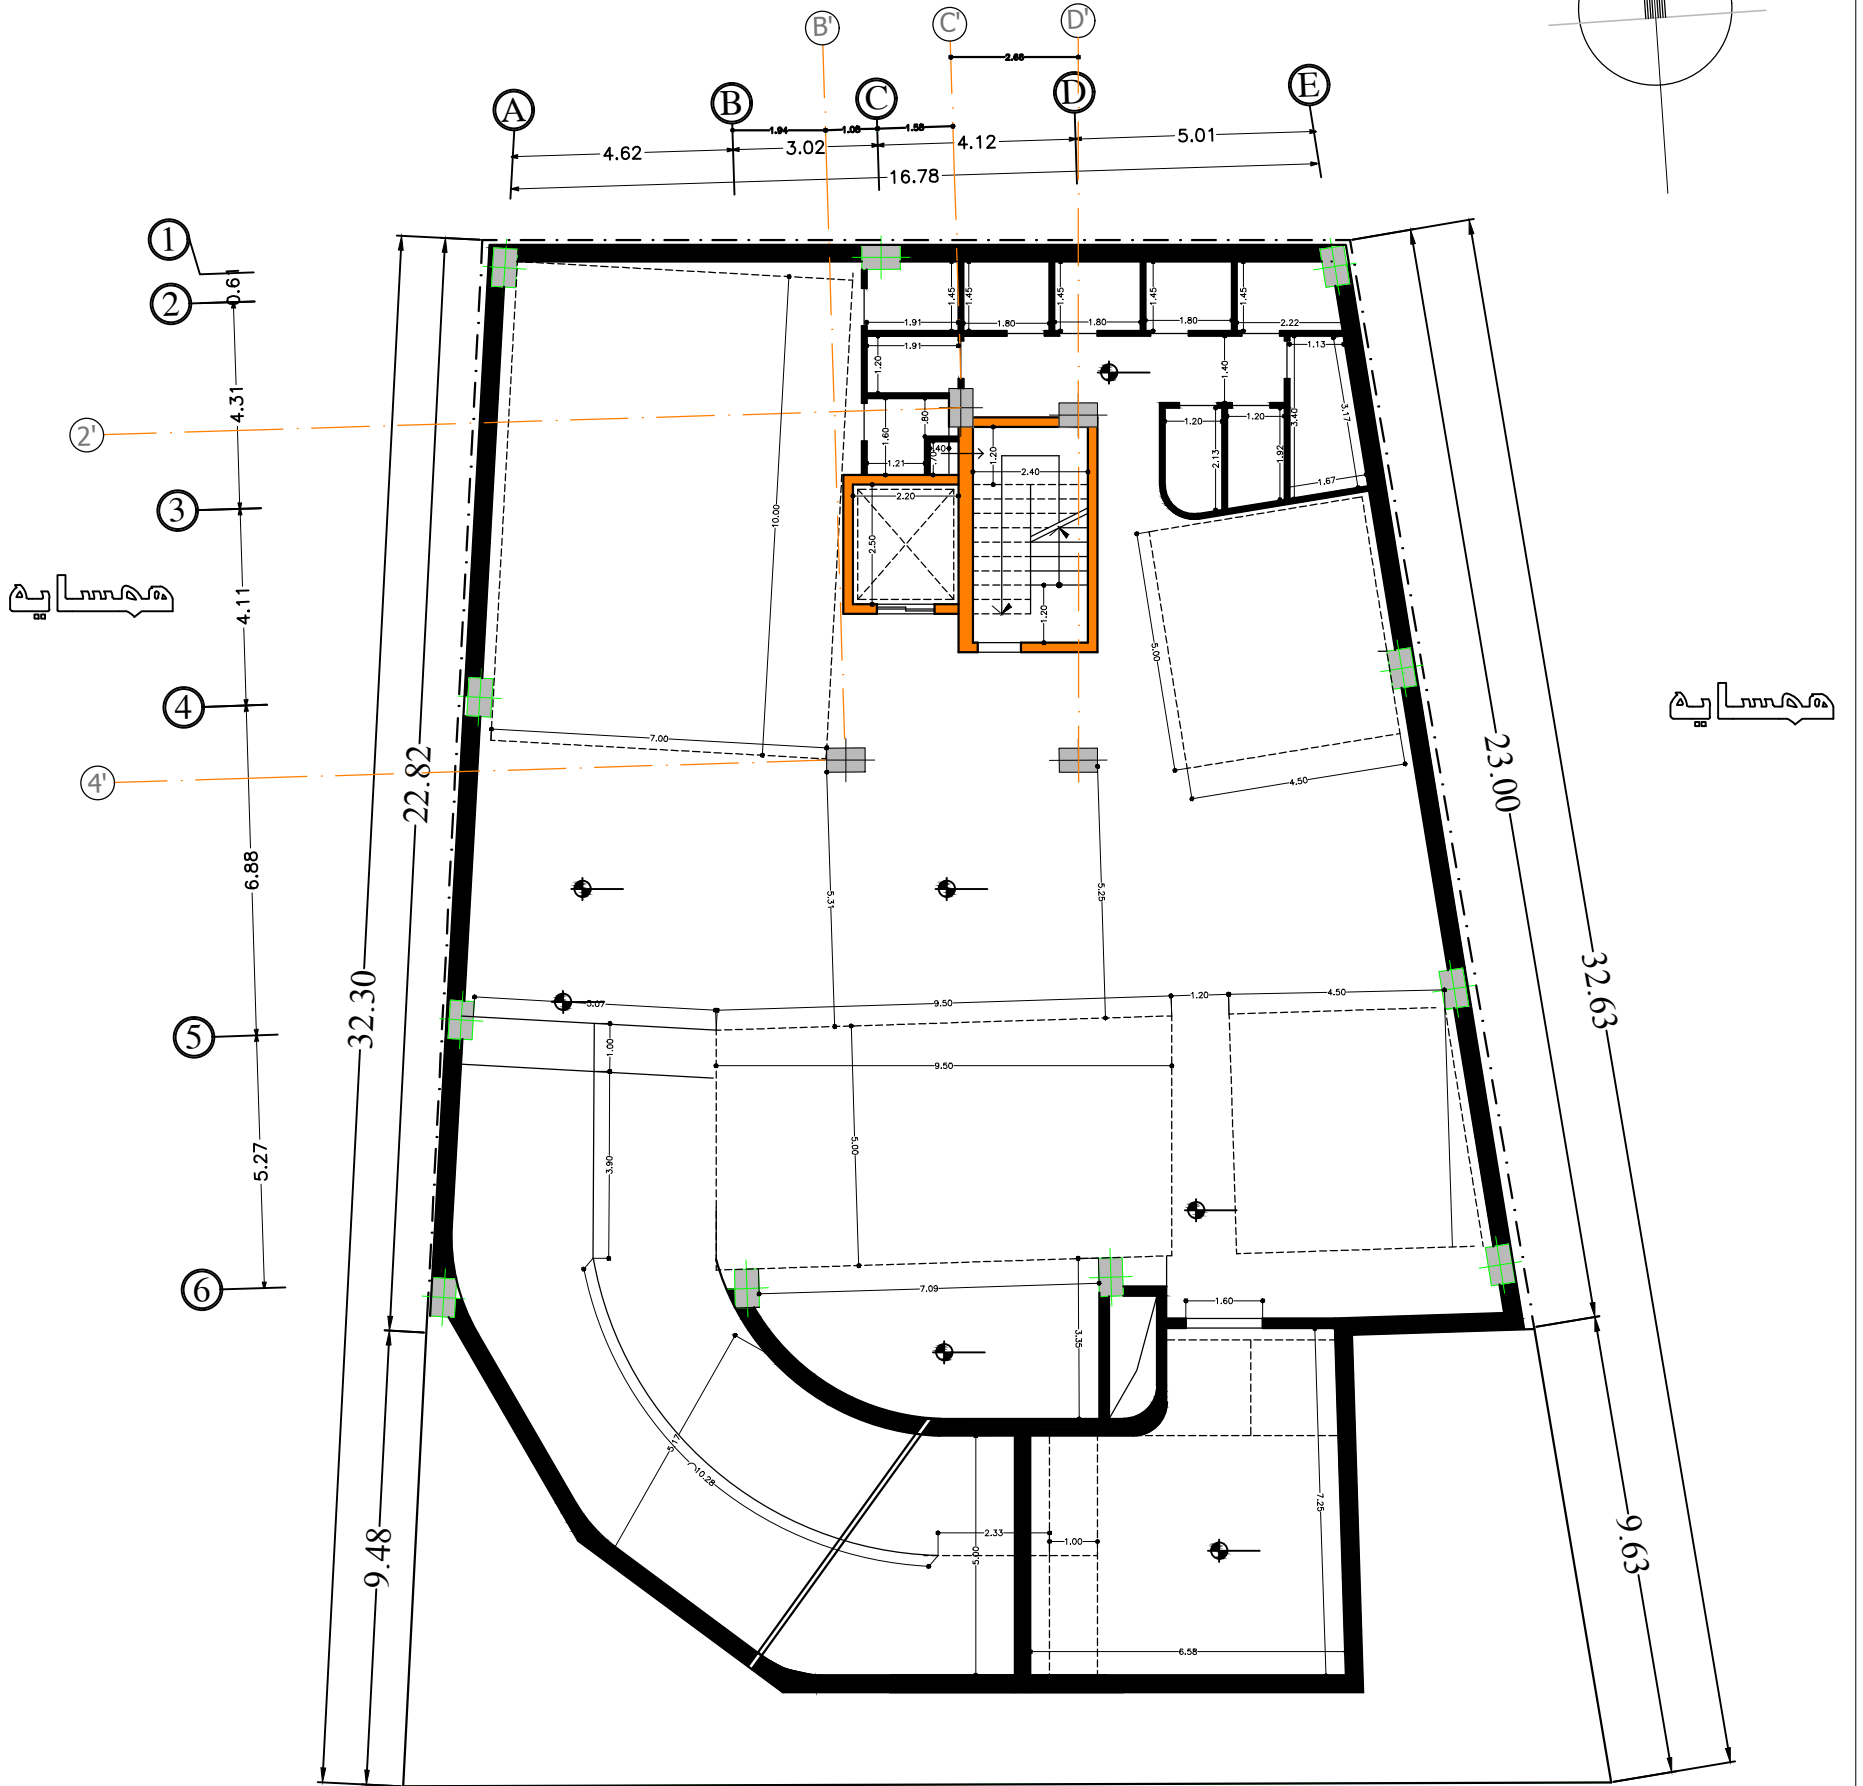



5.76

اندازه گذاری زیرزمین دوم

تعداد پارکینگ این طبقه ۱۴ عدد

مهسا به





N

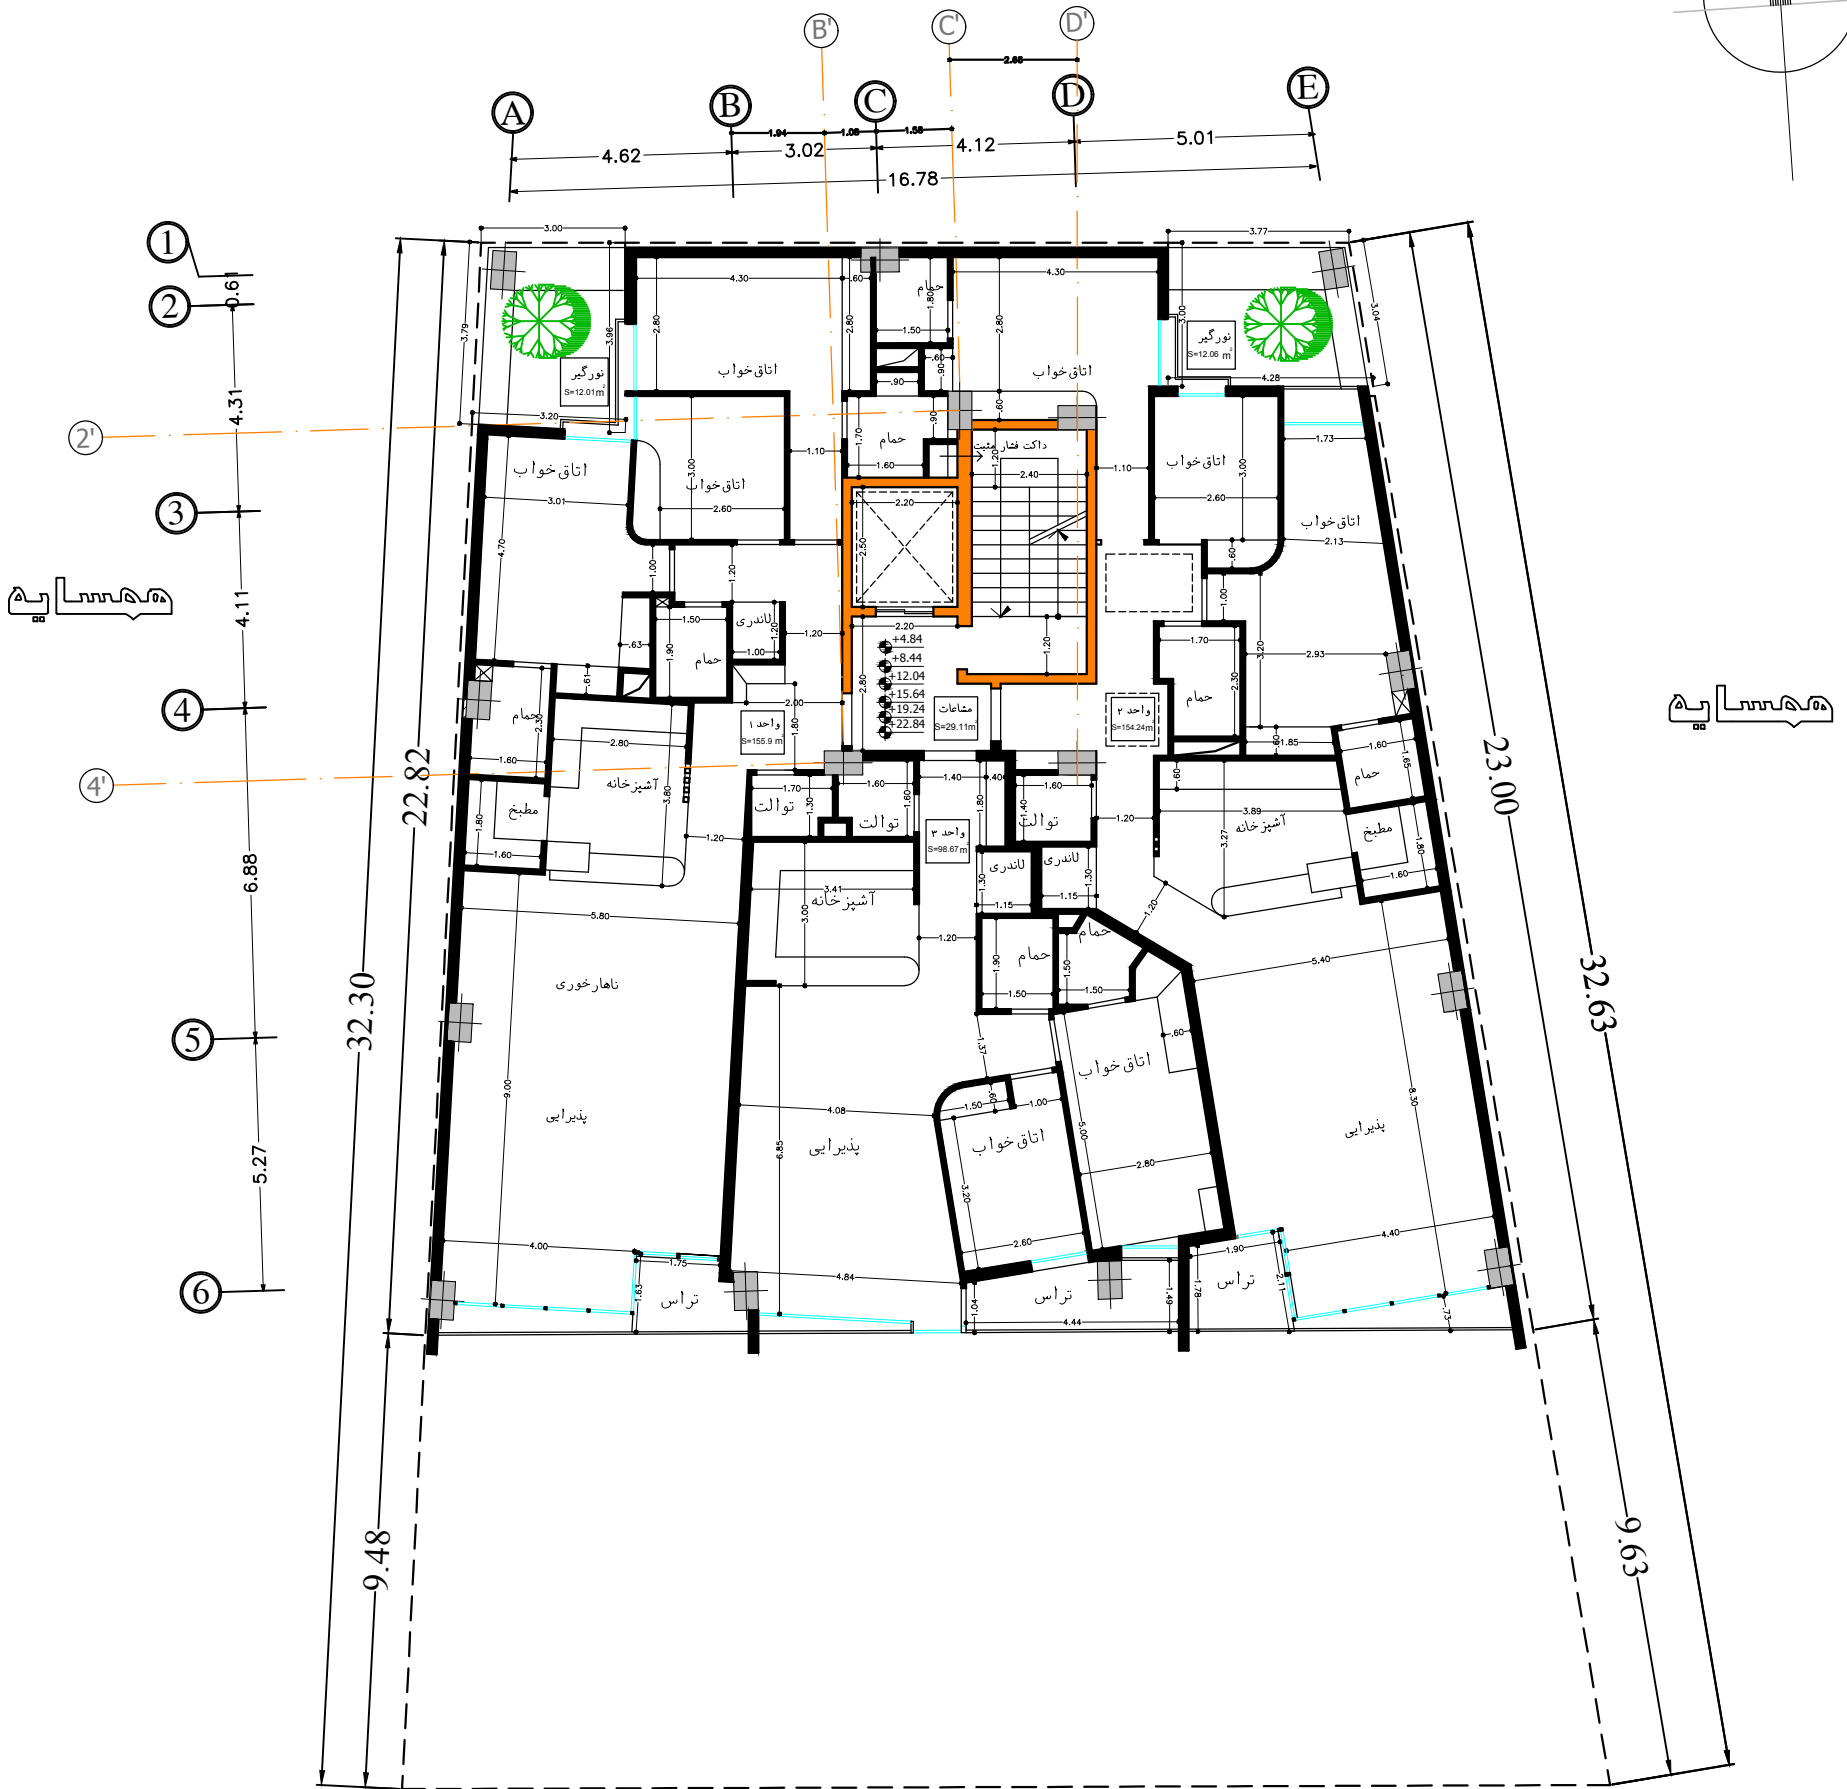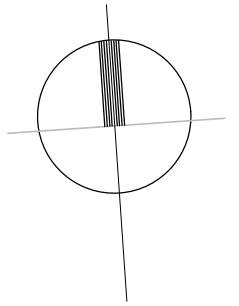

پلان اندازه گذاری طبقات مسکونی

مساحت

N

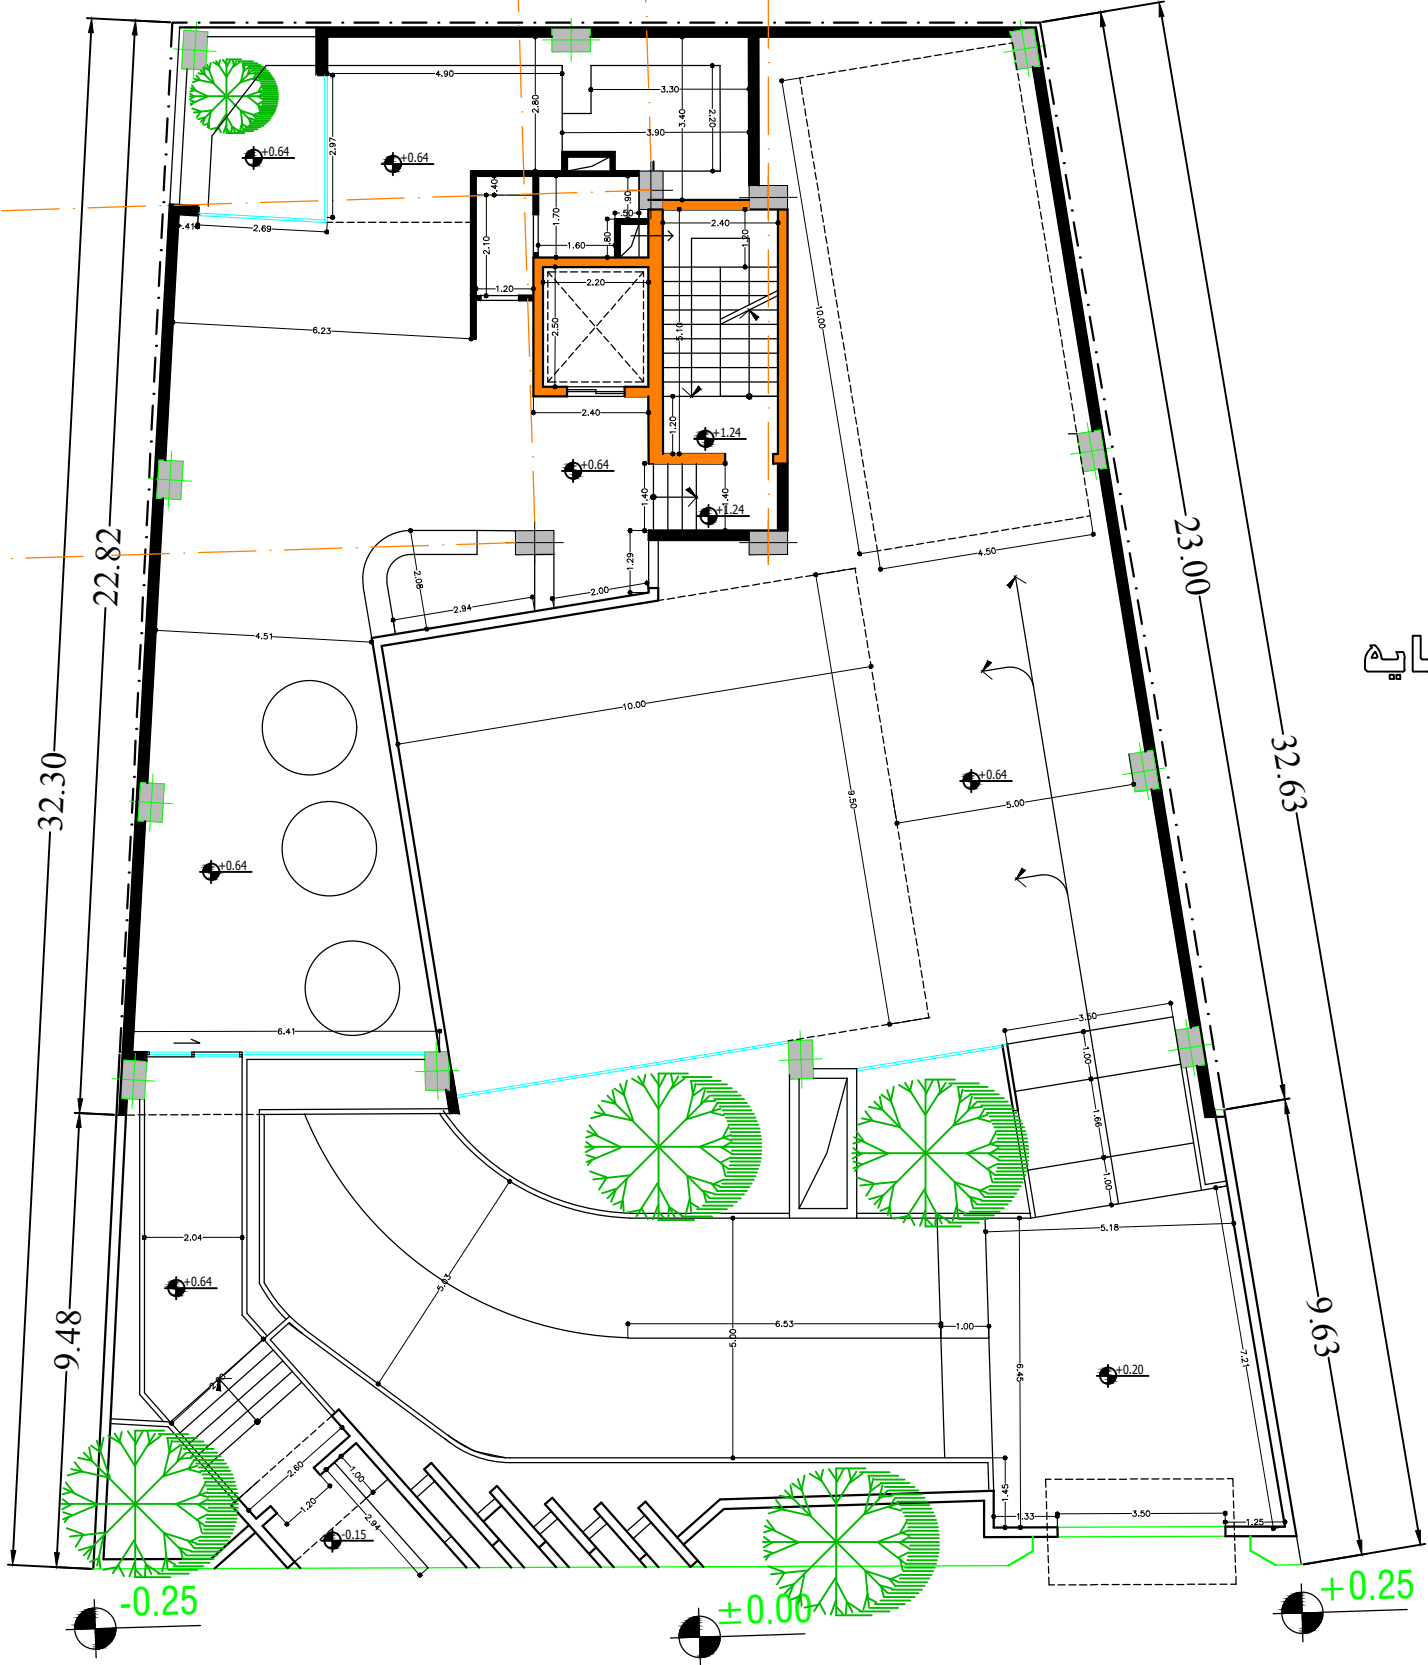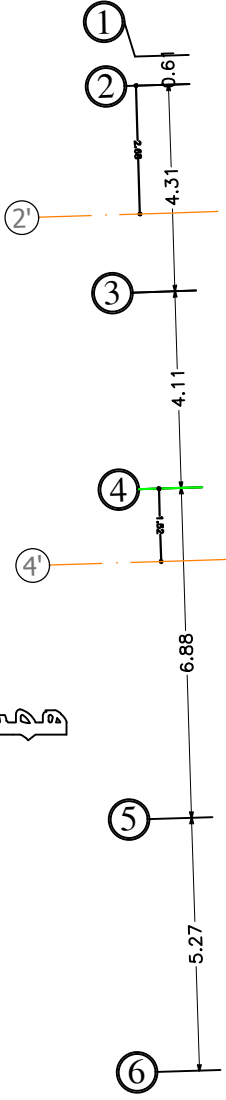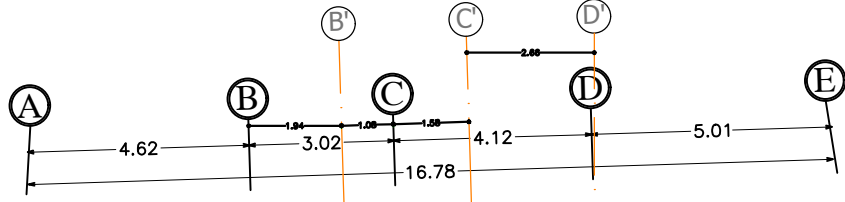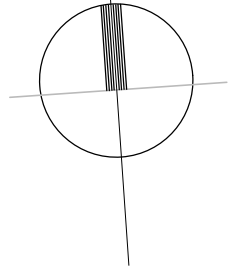

مساحت

مساحت

کدر

پلان اندازه گذاری طبقه همکف +0.64

تعداد پارکینگ این طبقه ۱۲ عدد




پلان هیلمان زیر زمین اول -2.56

تعداد پارکینگ این طبقه ۱۲ عدد

هسلايه

N

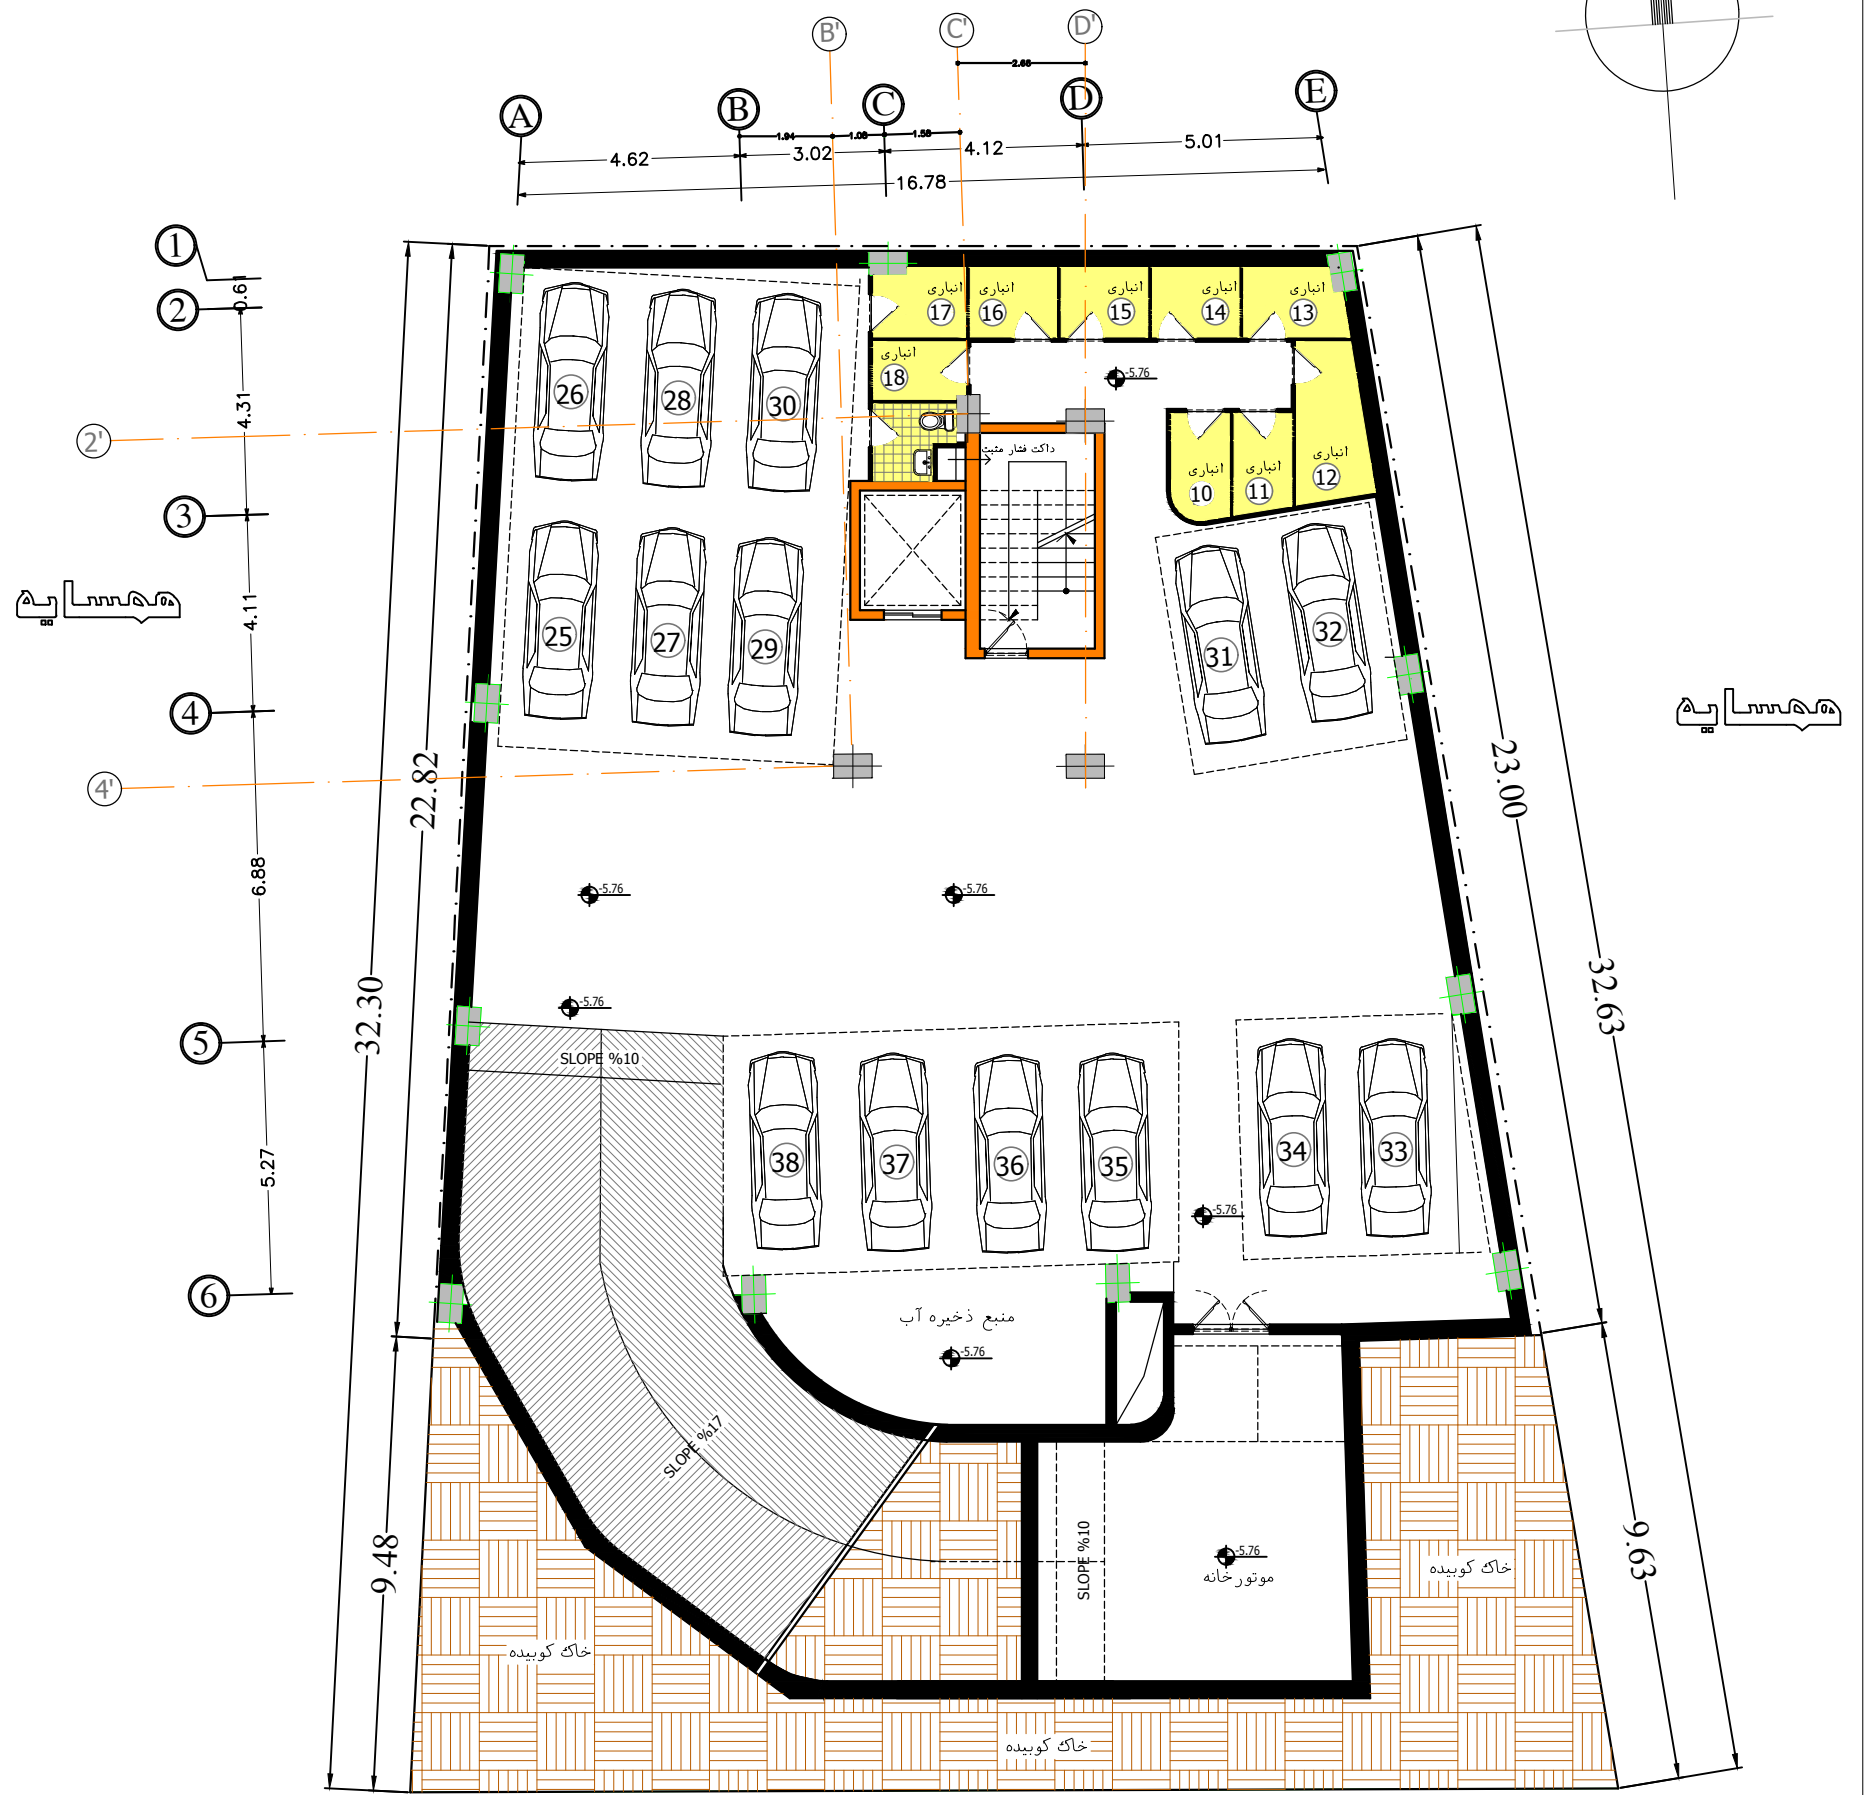


پلان هبلمان زیر زمین دوم -5.76

تعداد پارکینگ این طبقه ۱۴ عدد



ممسایه

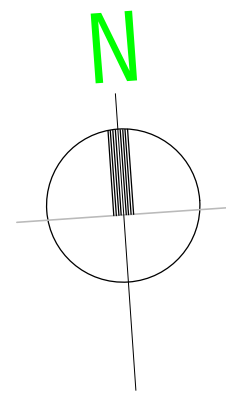


پلان هبلمان طبقات مسکونی

پلان

N



کدر

 +0.64 پلان هیپوگرافیک و لاندسکاپ

تعداد پارکینگ این طبقه ۱۲ عدد