
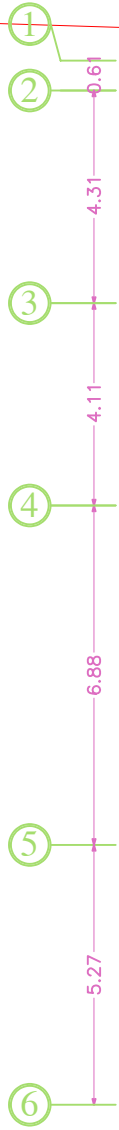



# همسایه

+7.40

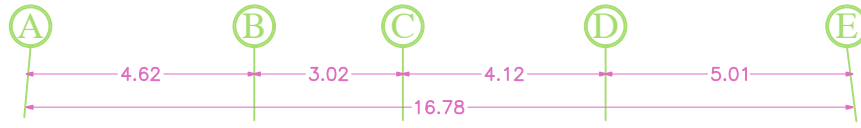

همسایه

همسایه

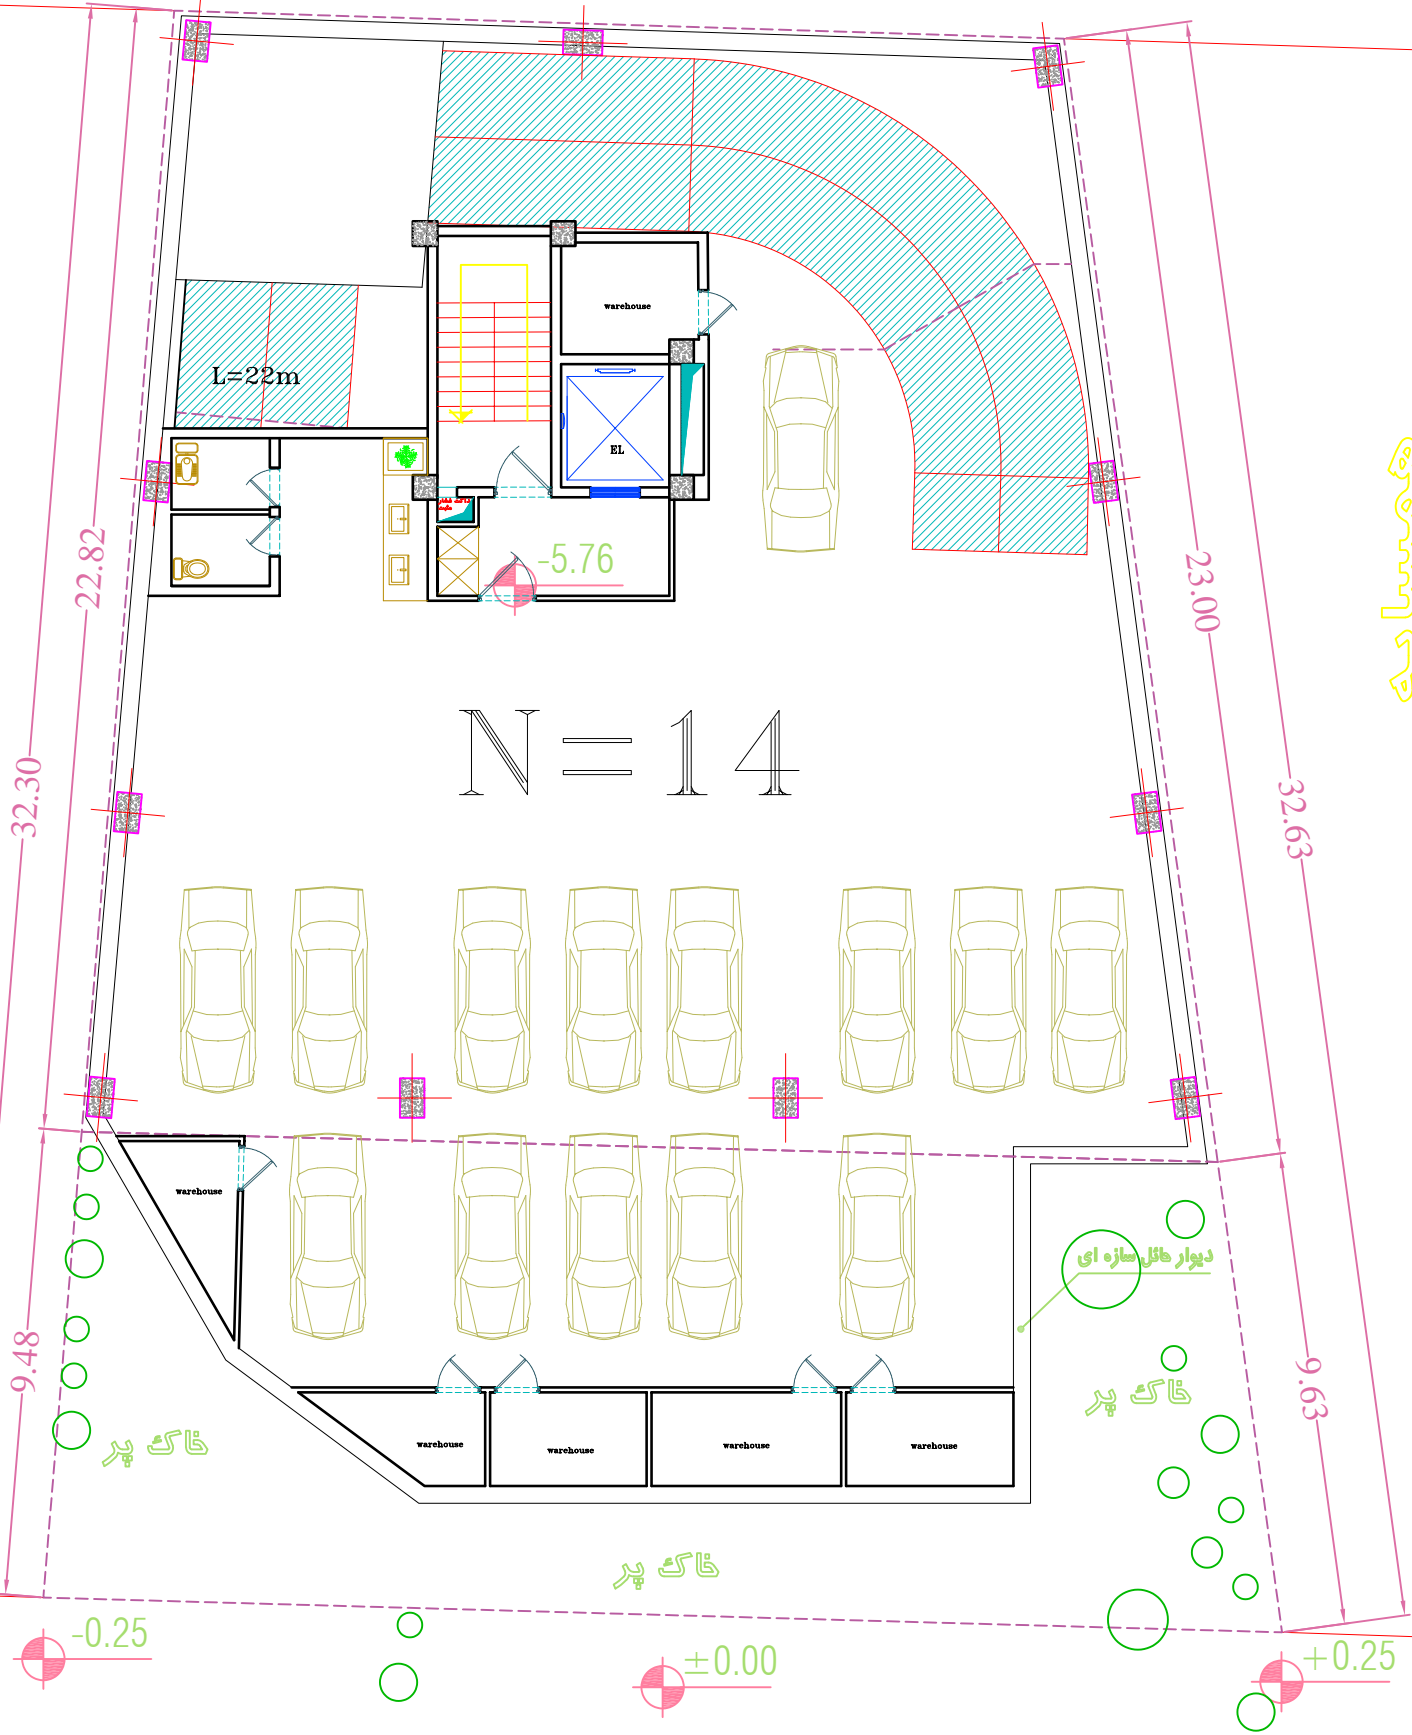

N = 14

-0.25

±0.00

+0.25

# گذر

معدوده طراحی زیرزمین ۲-