




پلان طبقه منفی دو

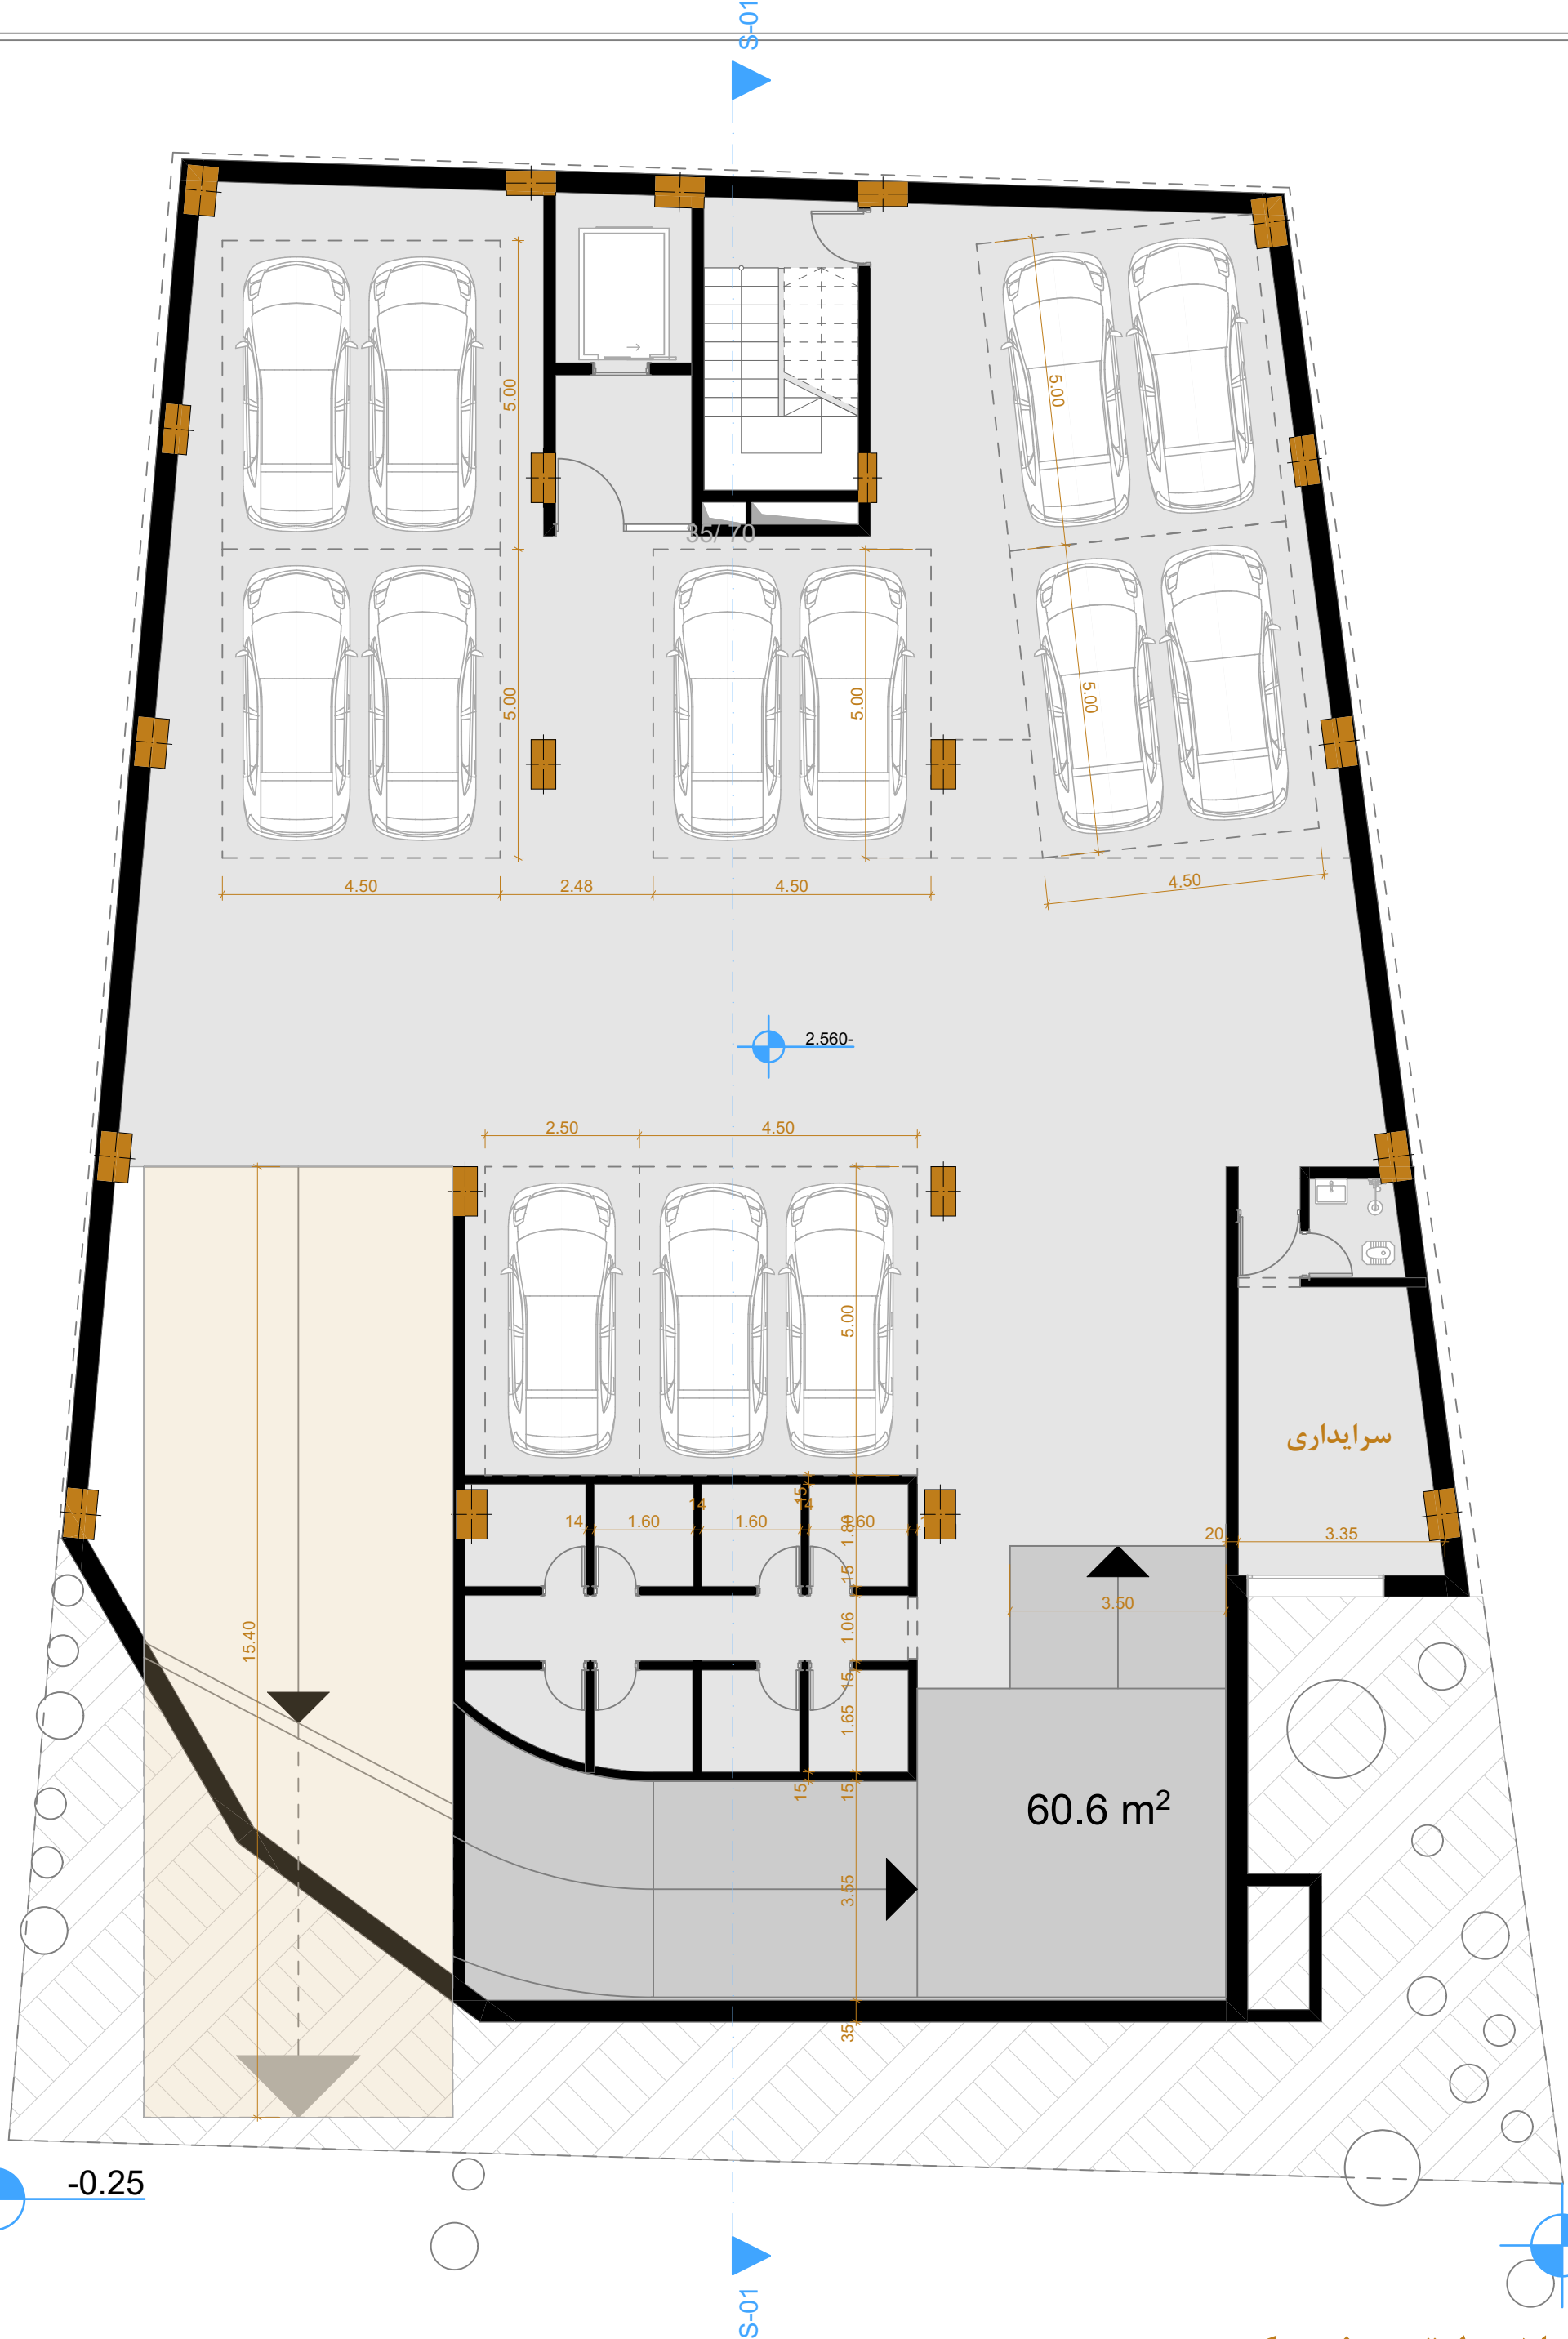

پلان طبقه منفی یک

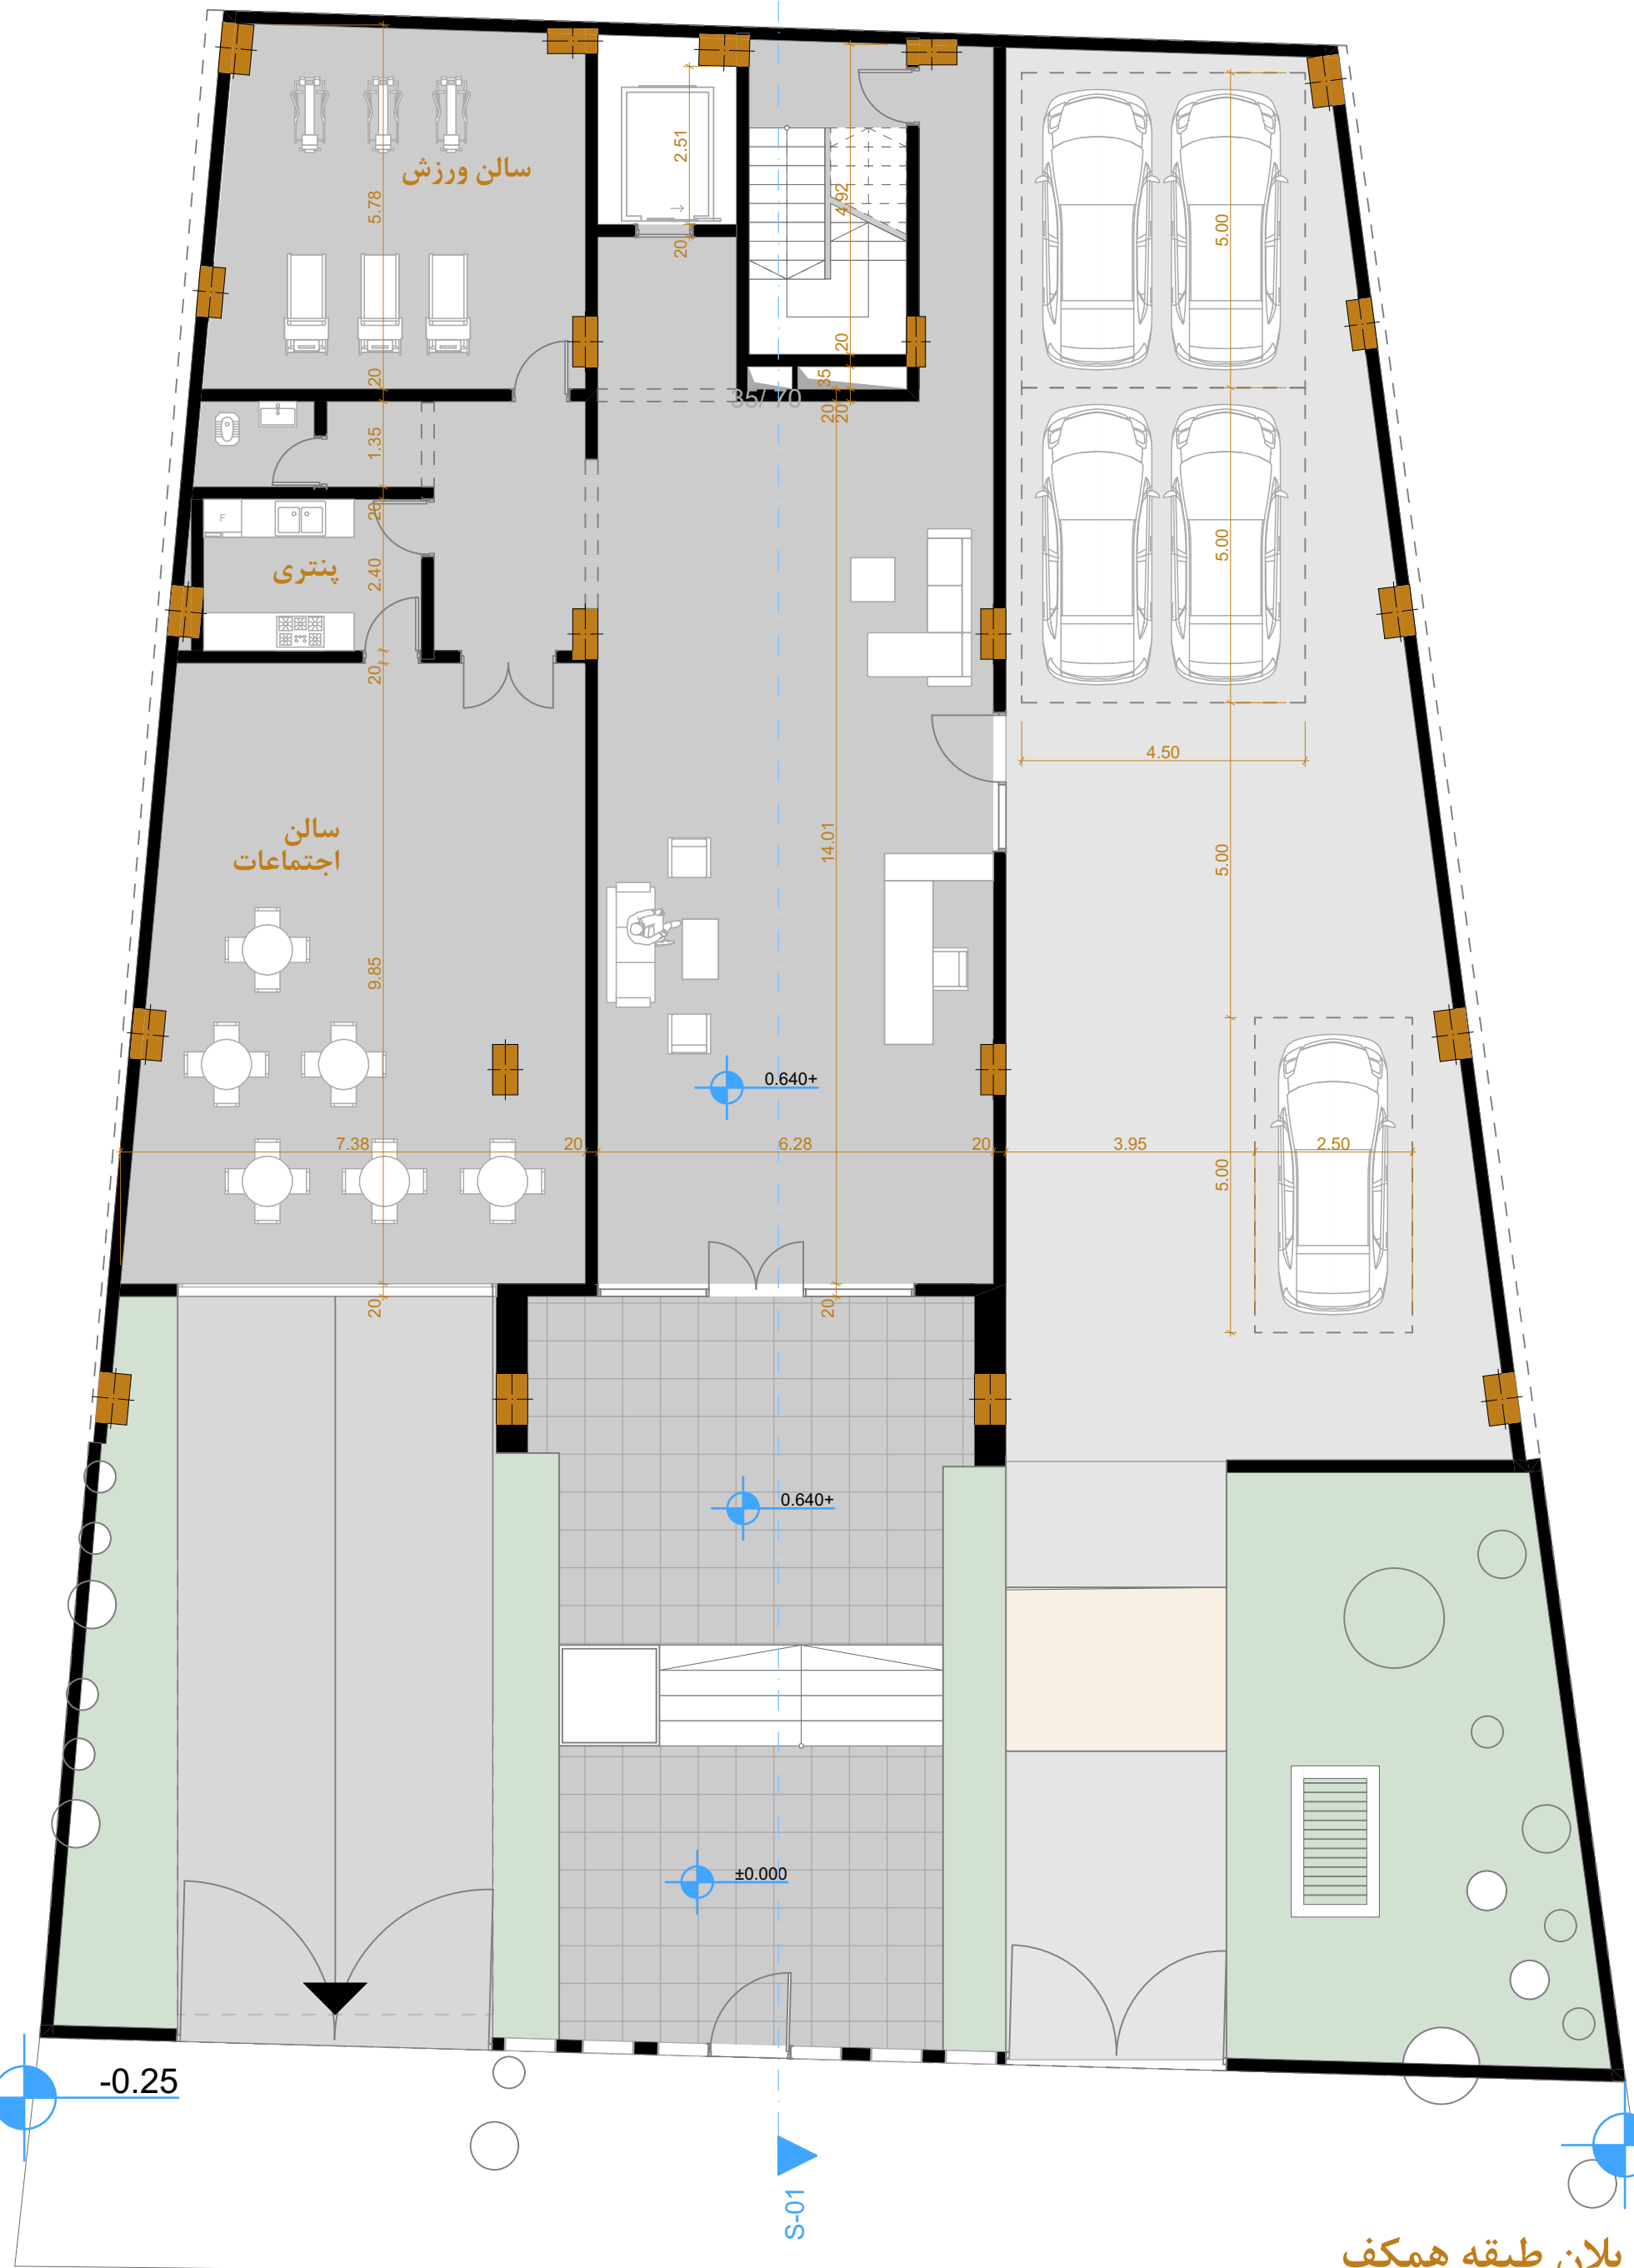

پلان طبقه همکف

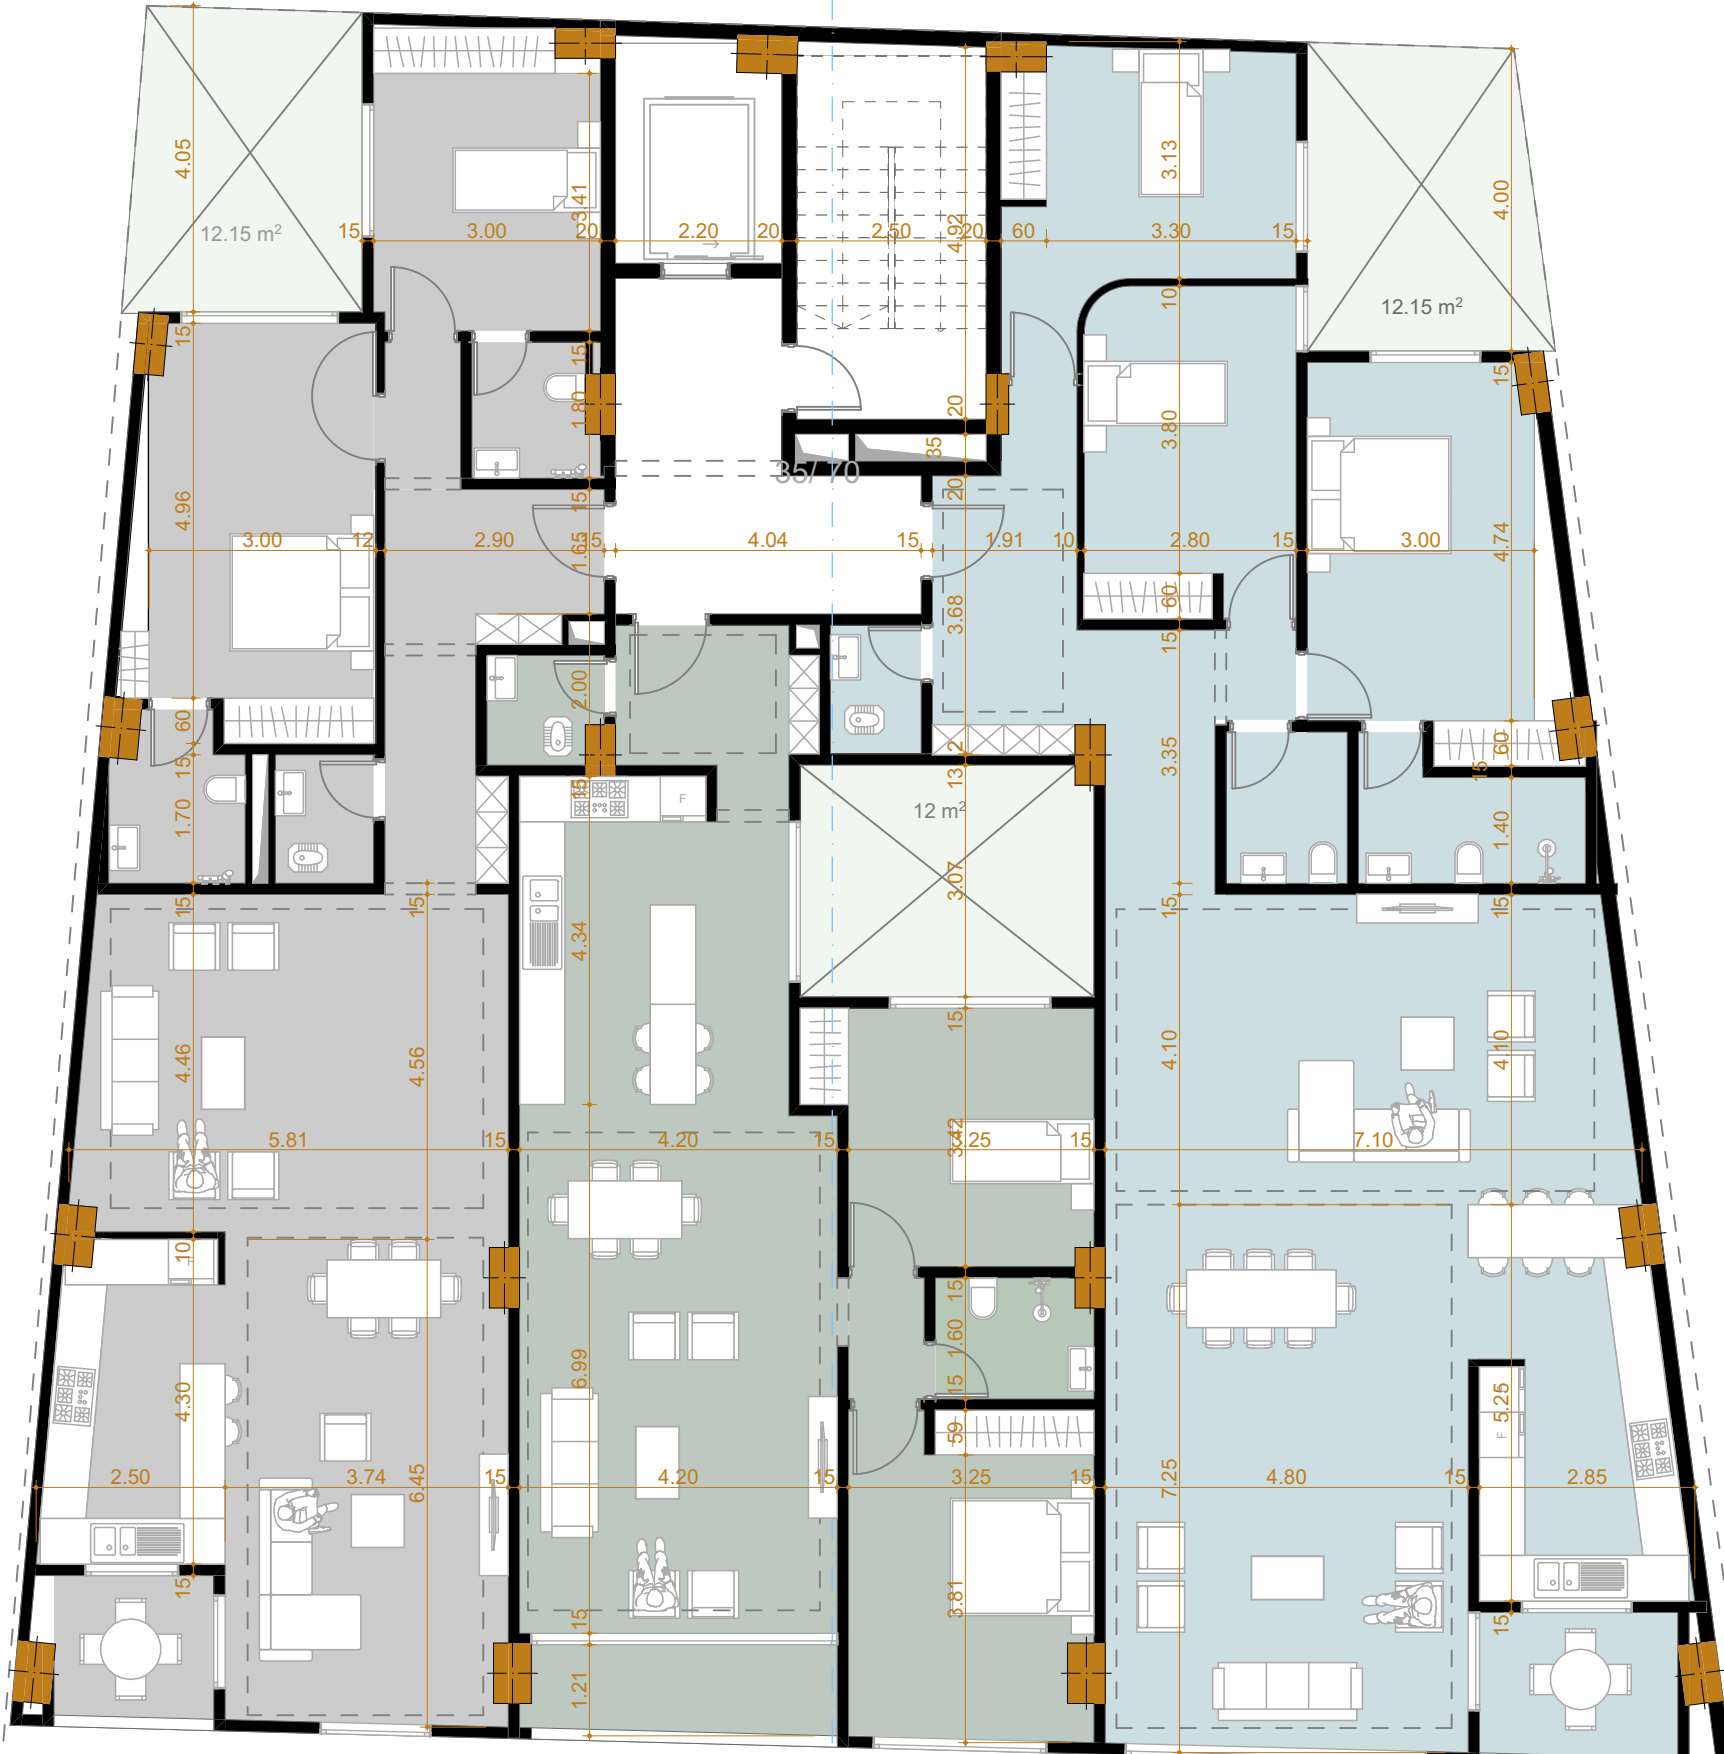

**S=127.75**

واحد دو خوابه - دو خواب مستر

**S=97.55**

واحد دو خوابه

**S=164.05**

واحد سه خوابه - یک خواب مستر

-0.25

+0.25

پلان طبقات مسکونی

