




پلان طبقه منفی دو

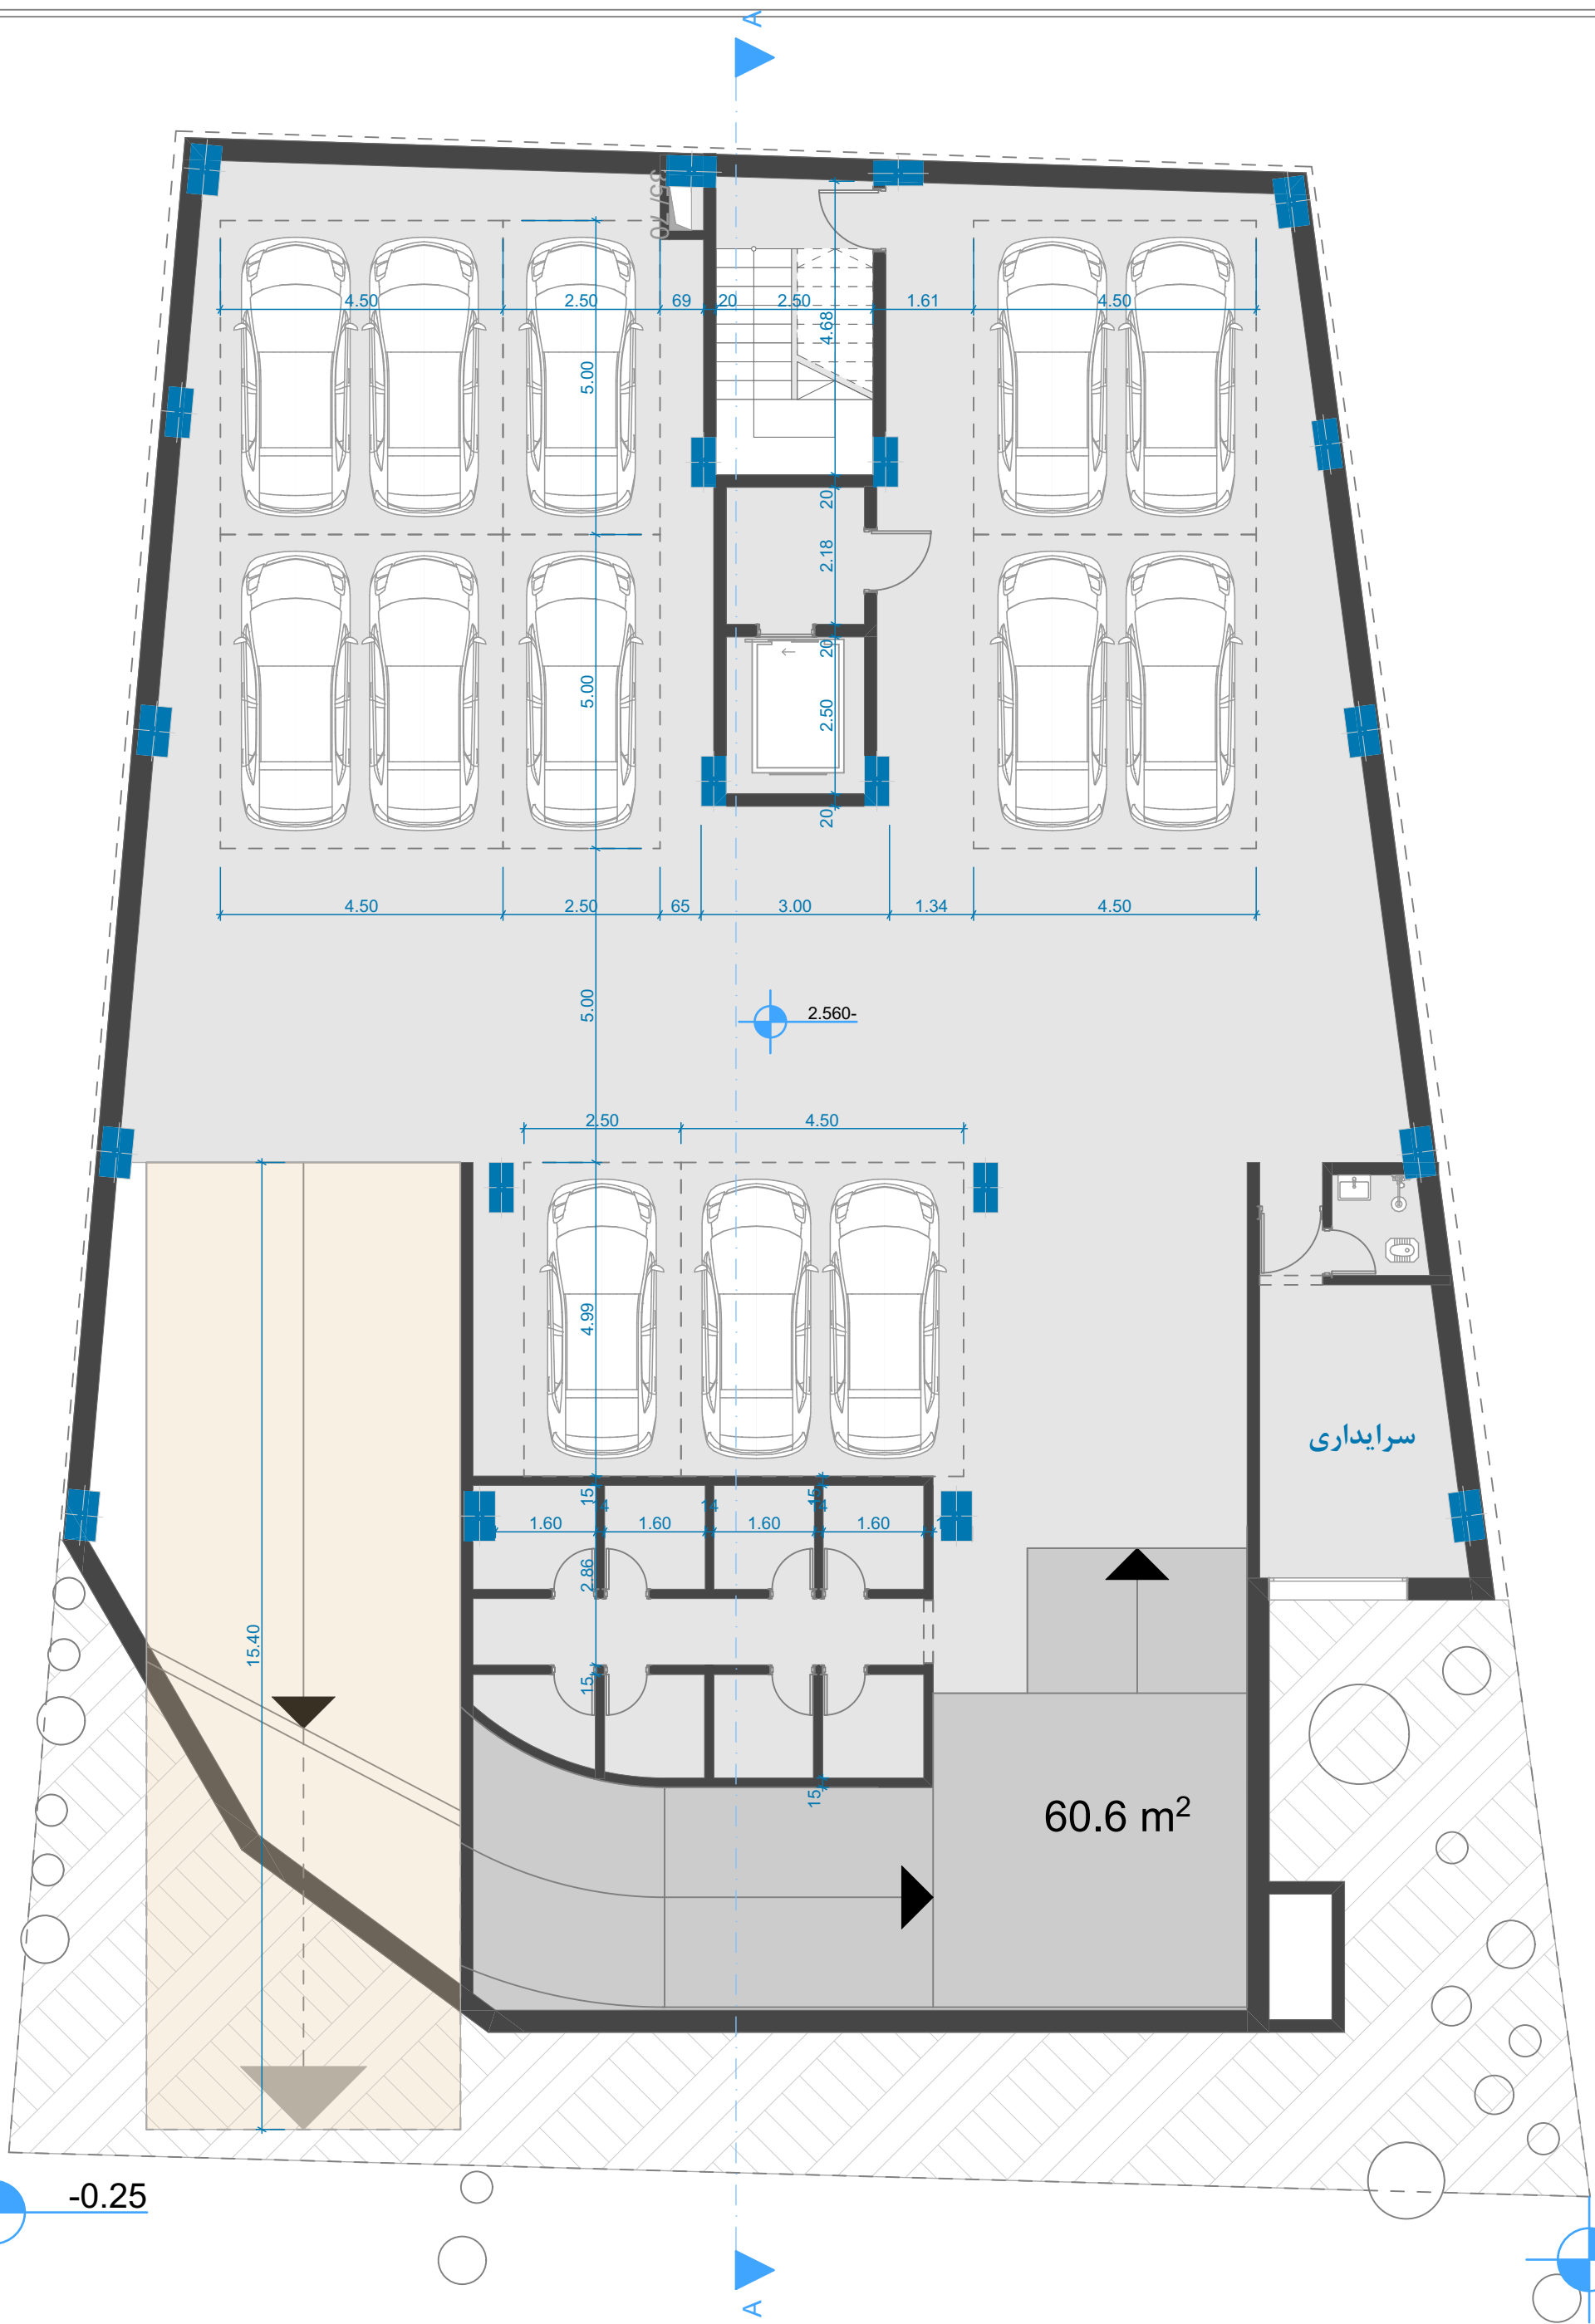


پلان طبقه منفی یک

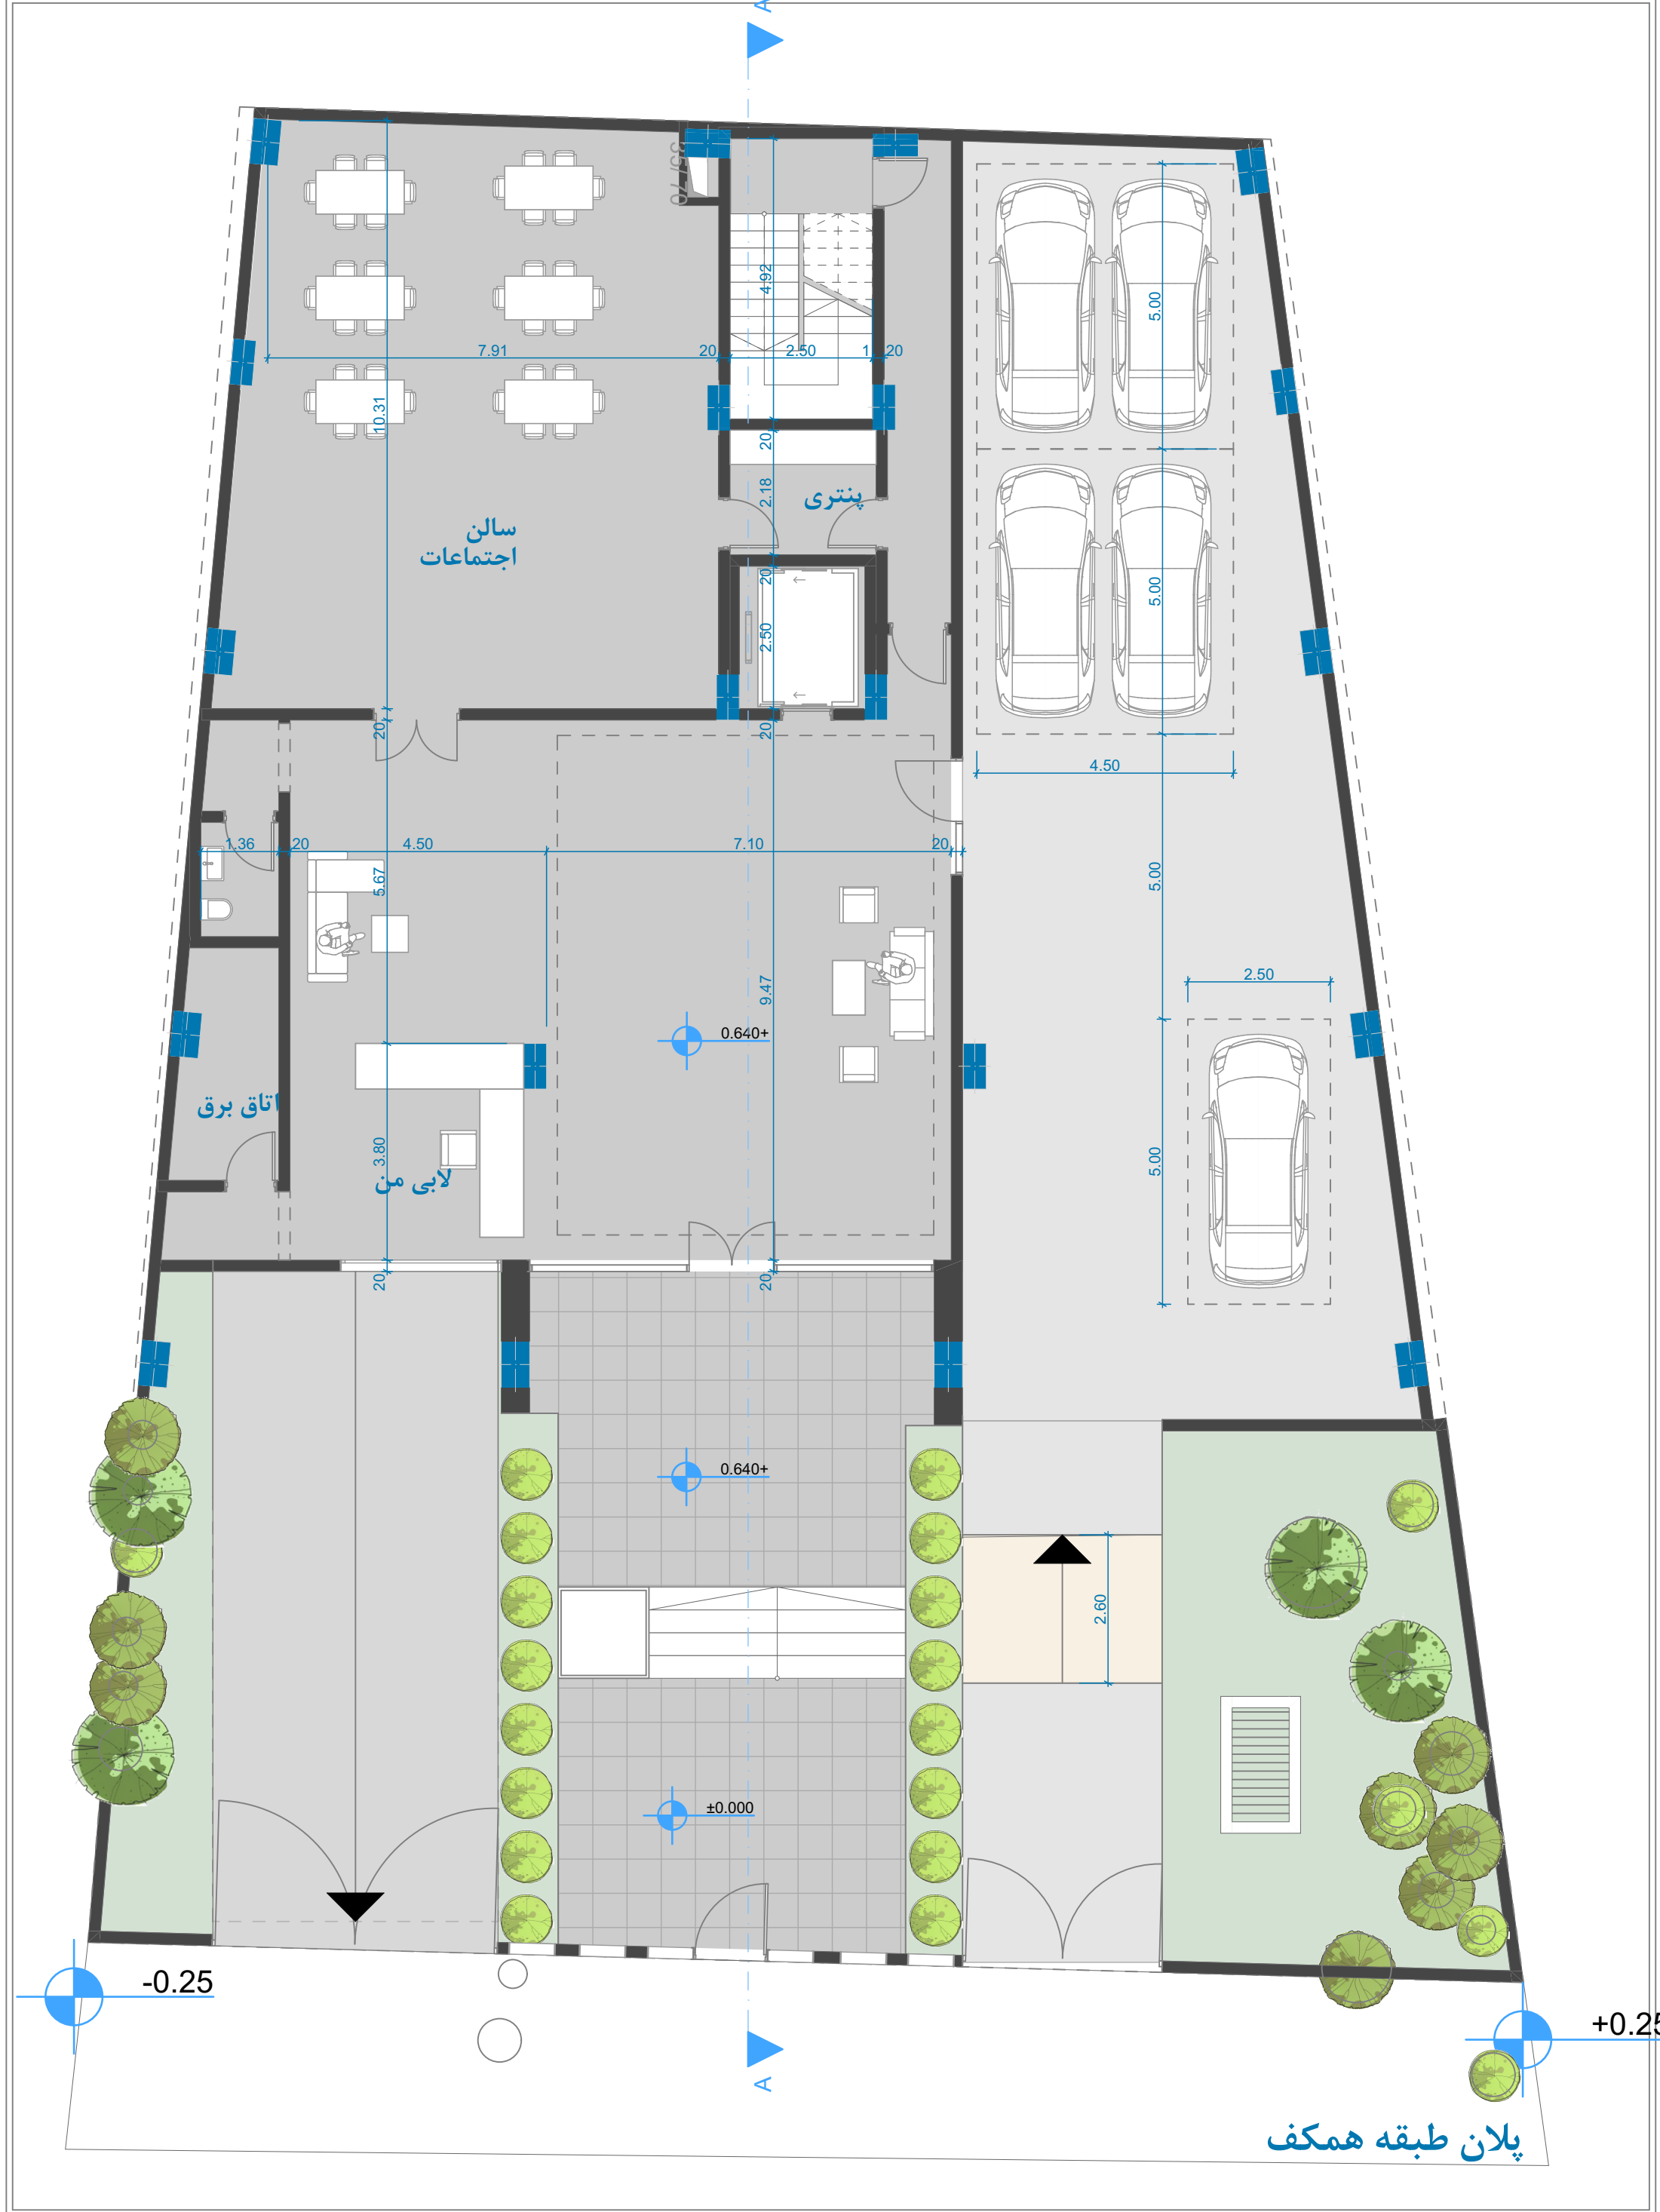

پلان طبقه همکف

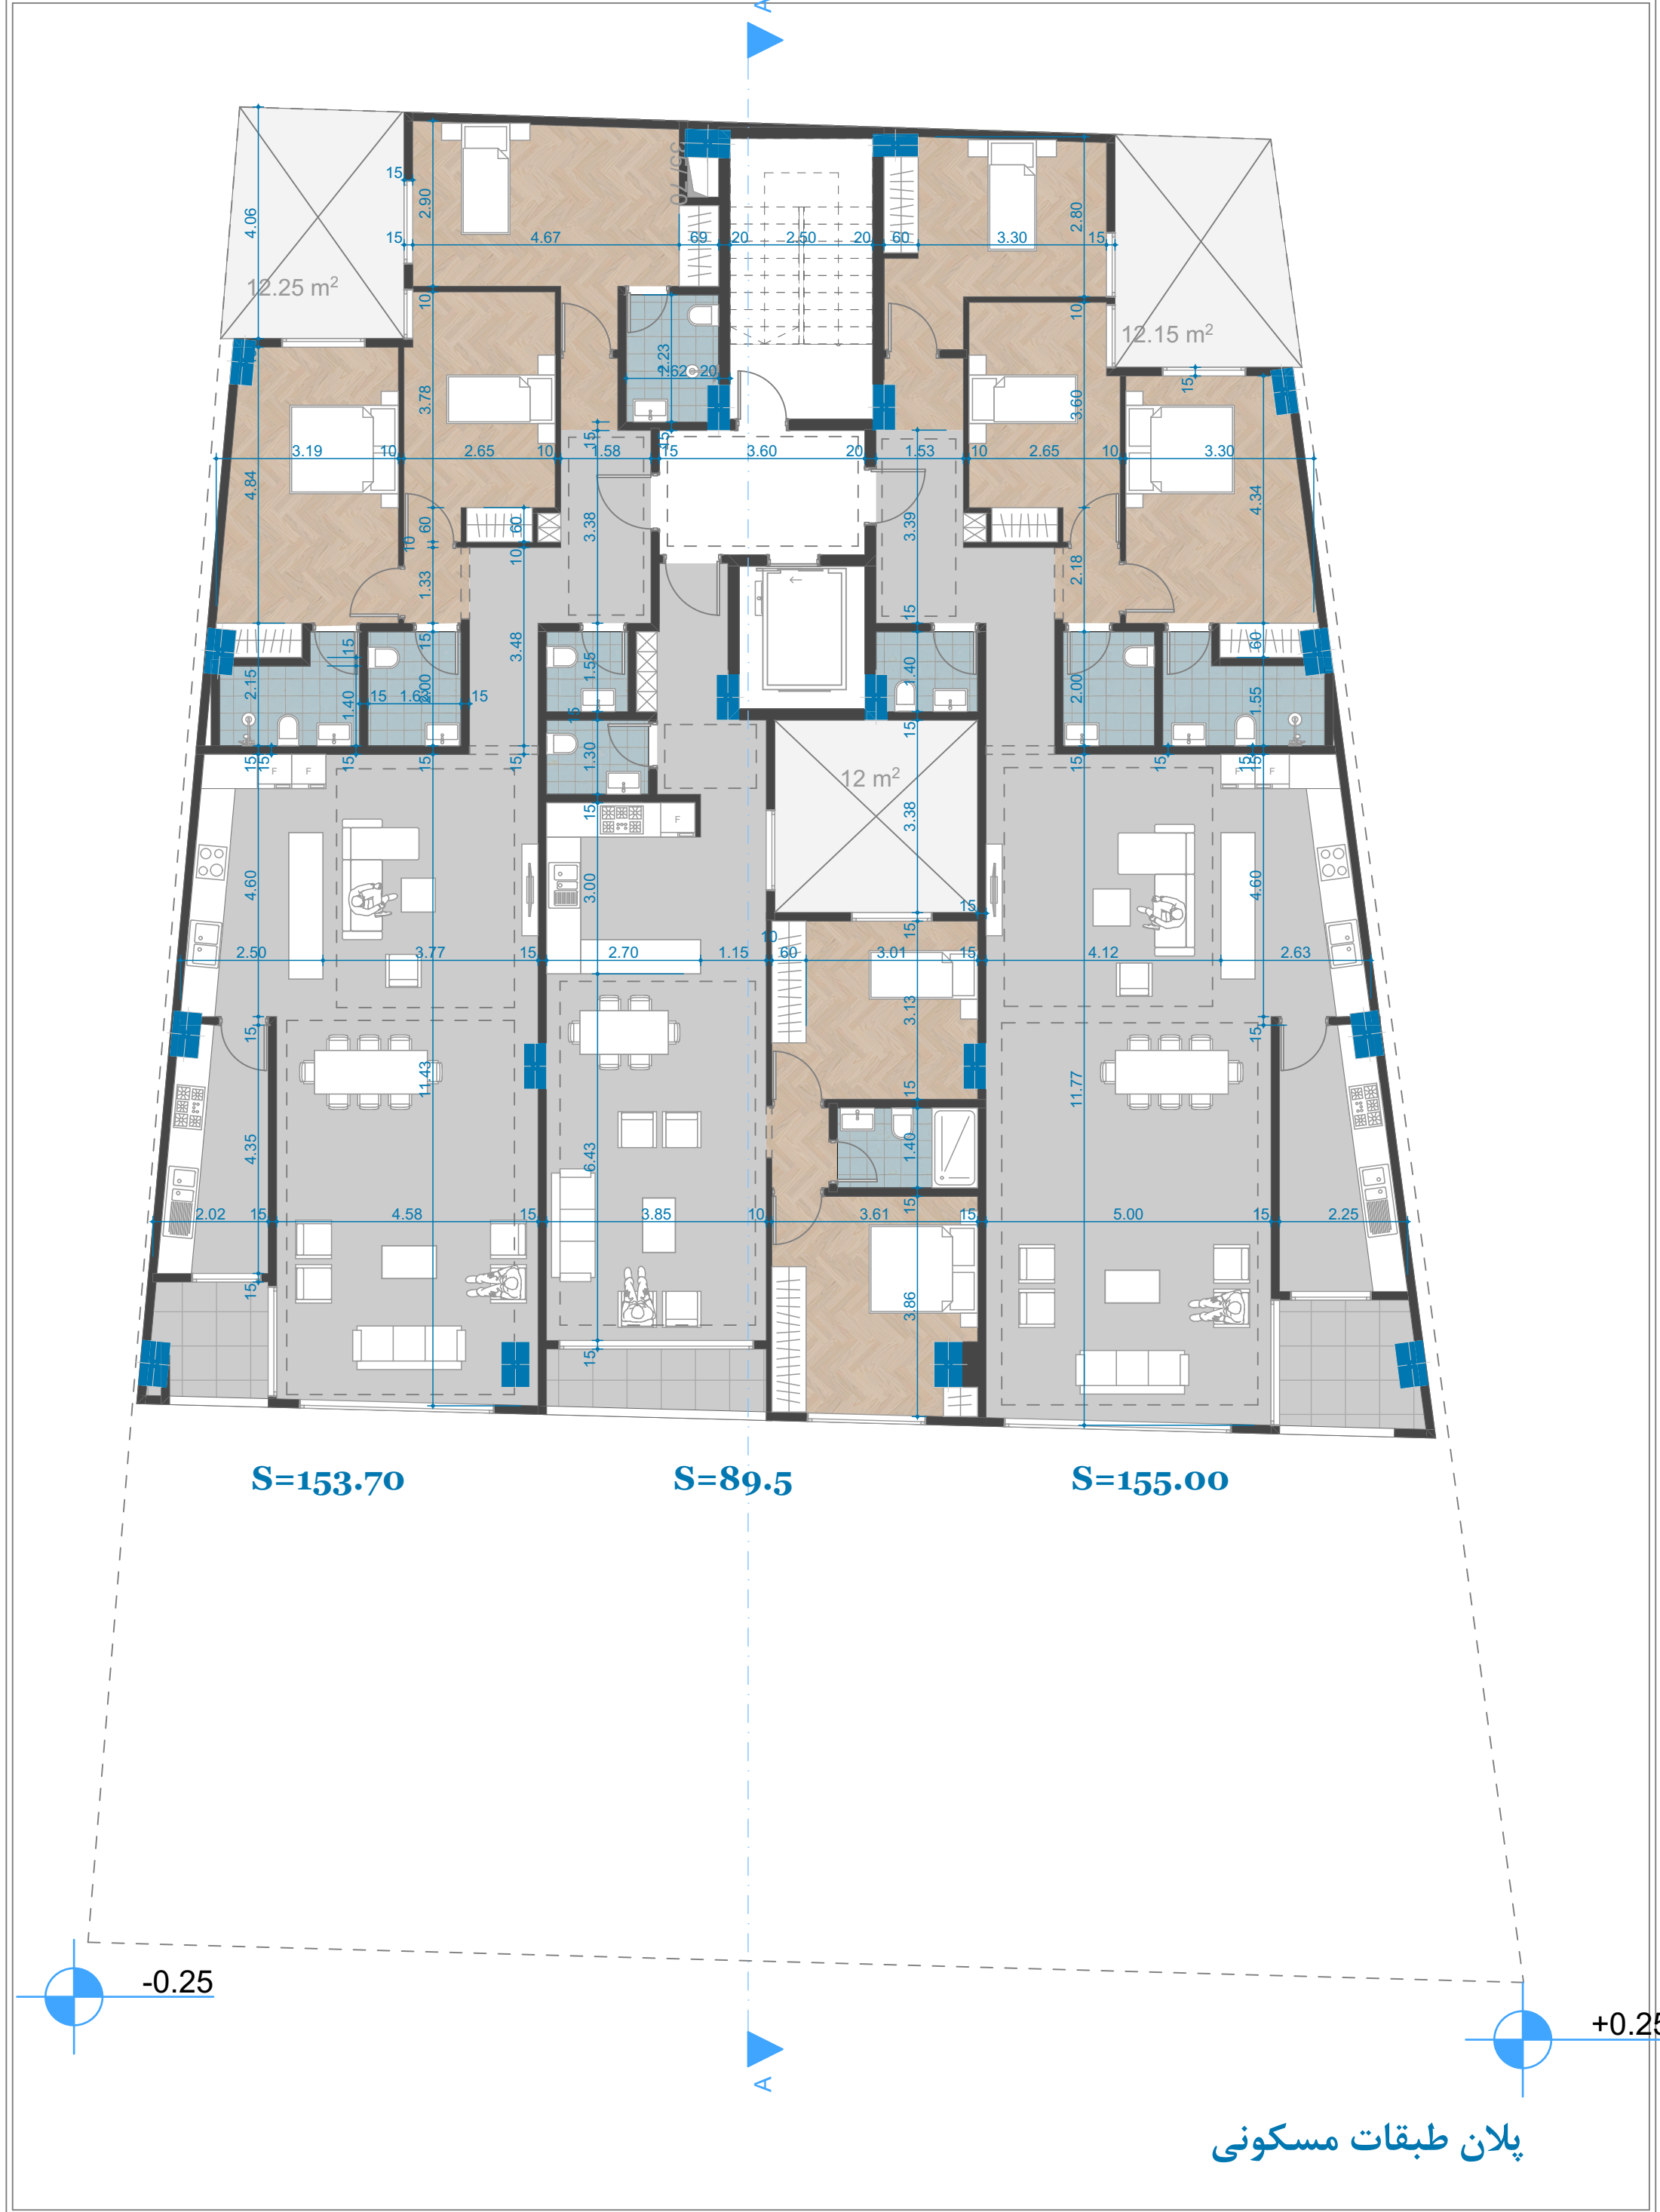

پلان طبقات مسکونی

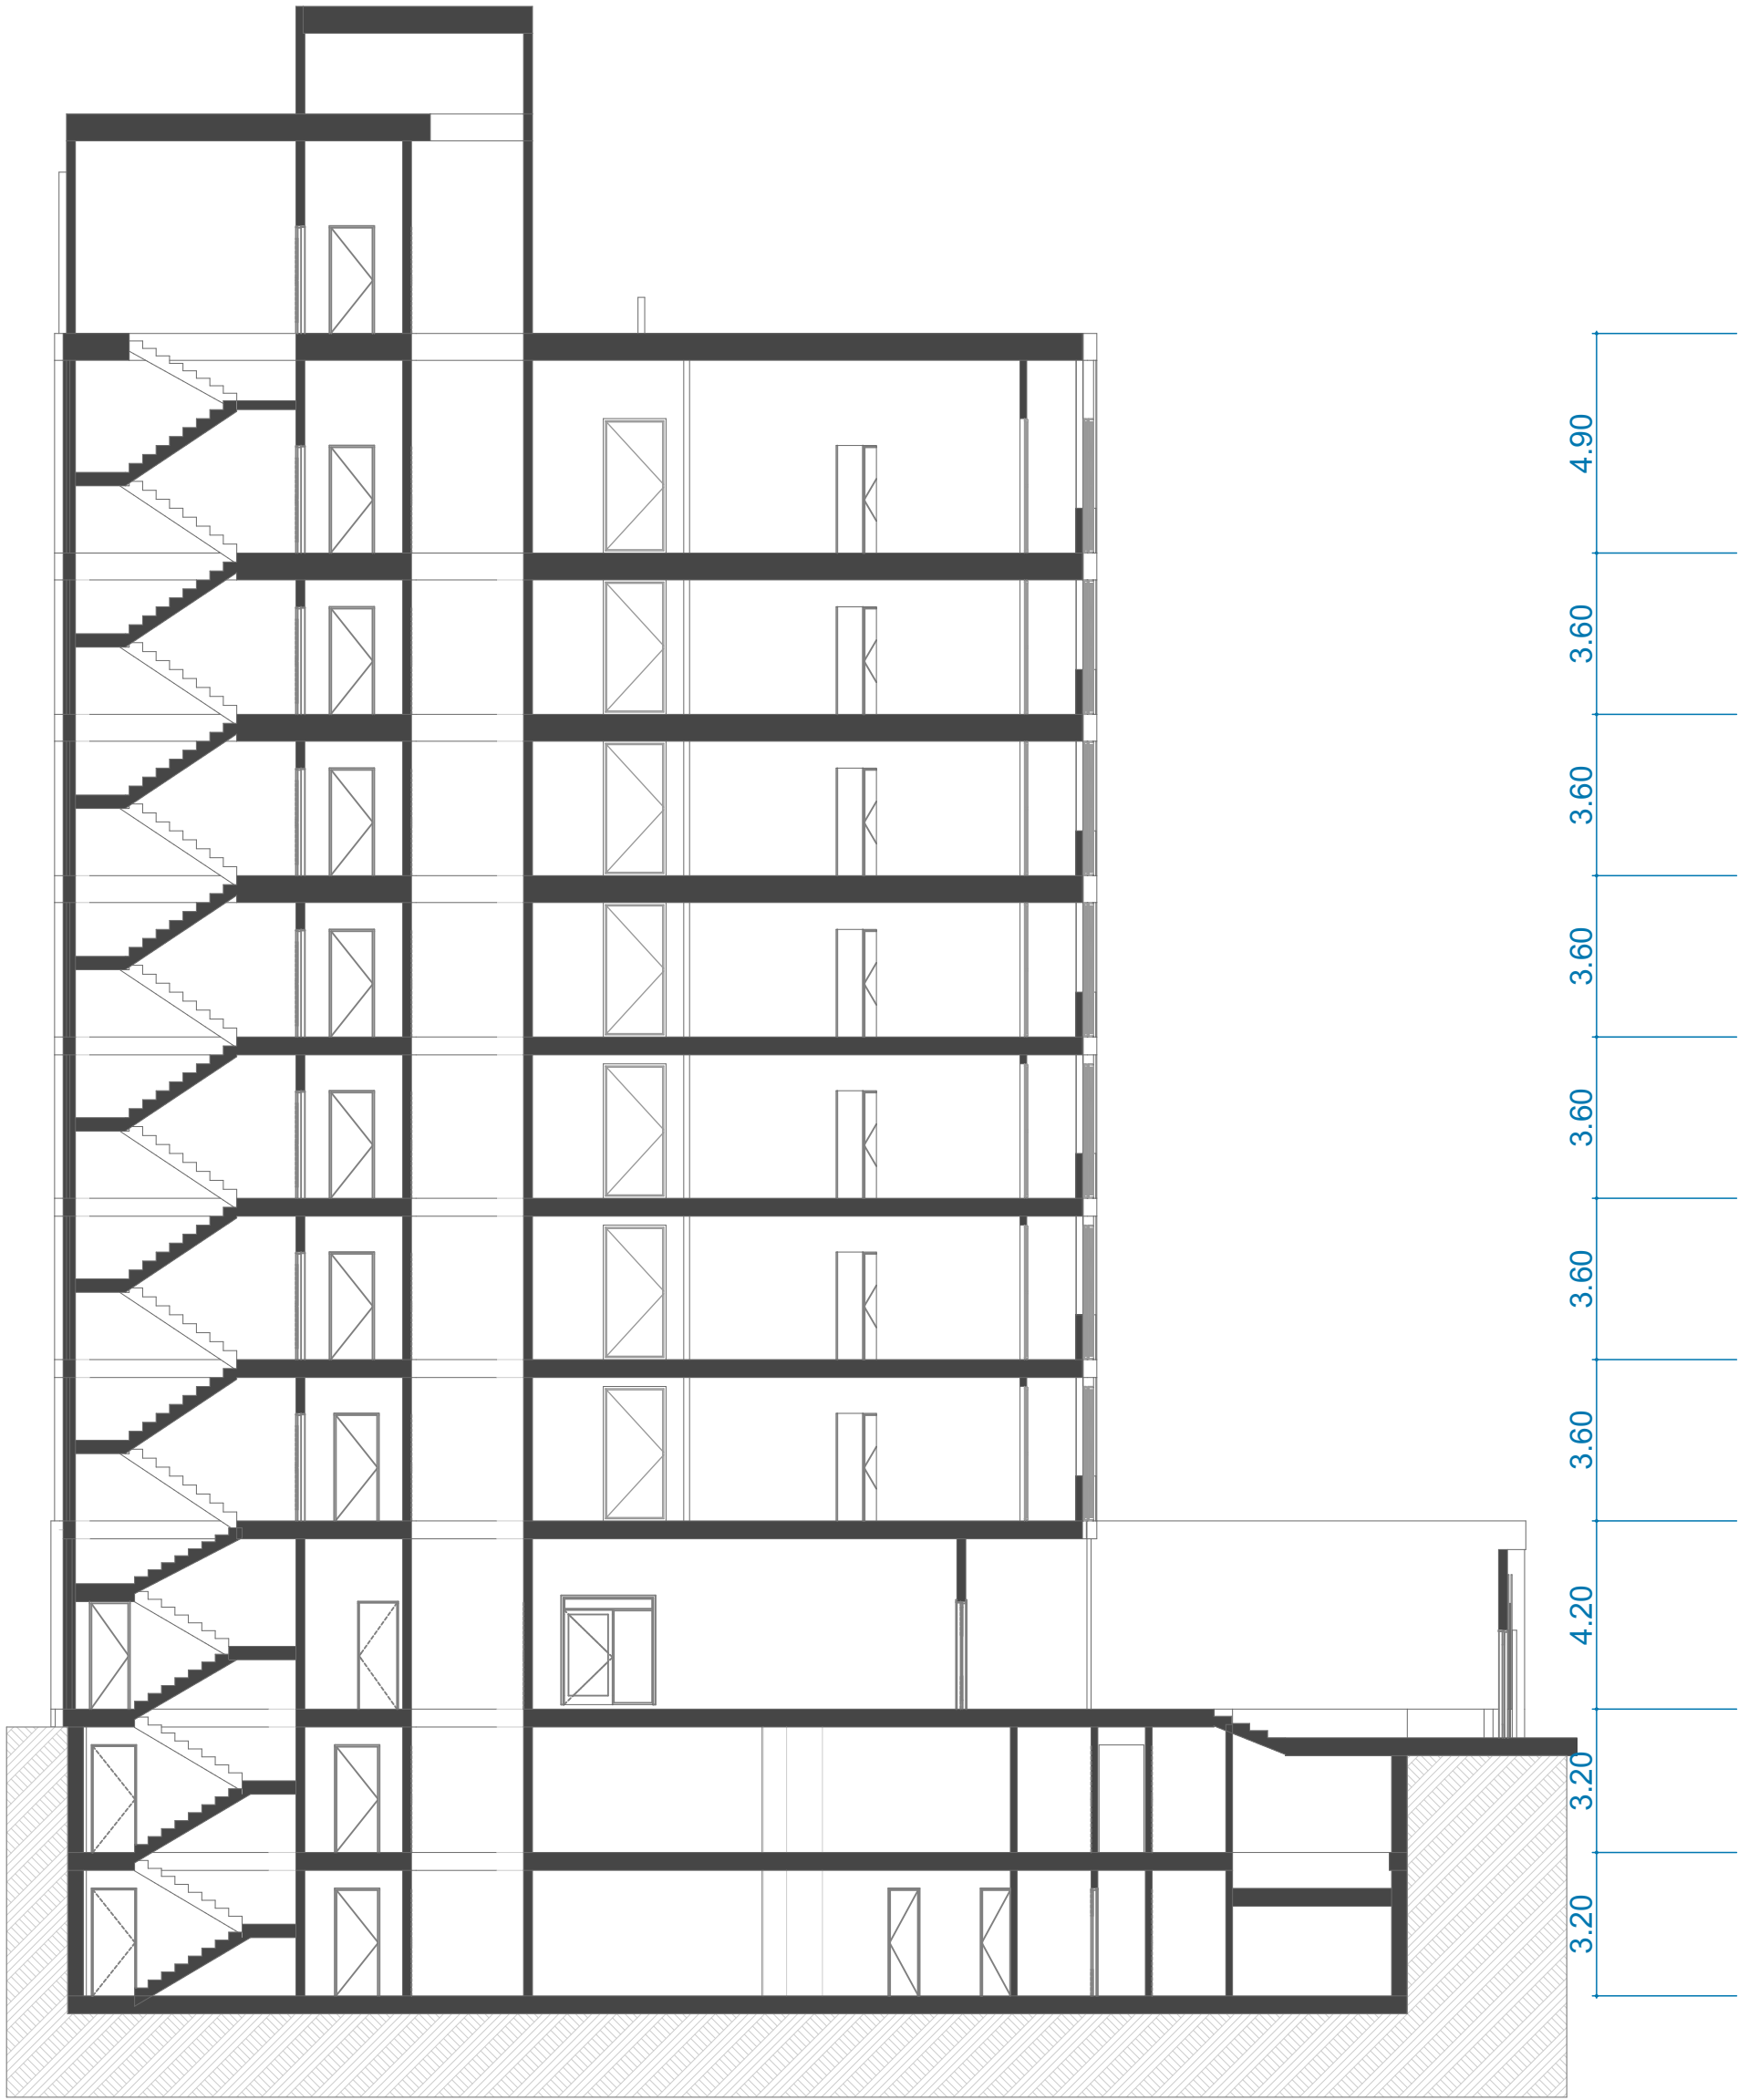

A

Building Section

1:153.85