

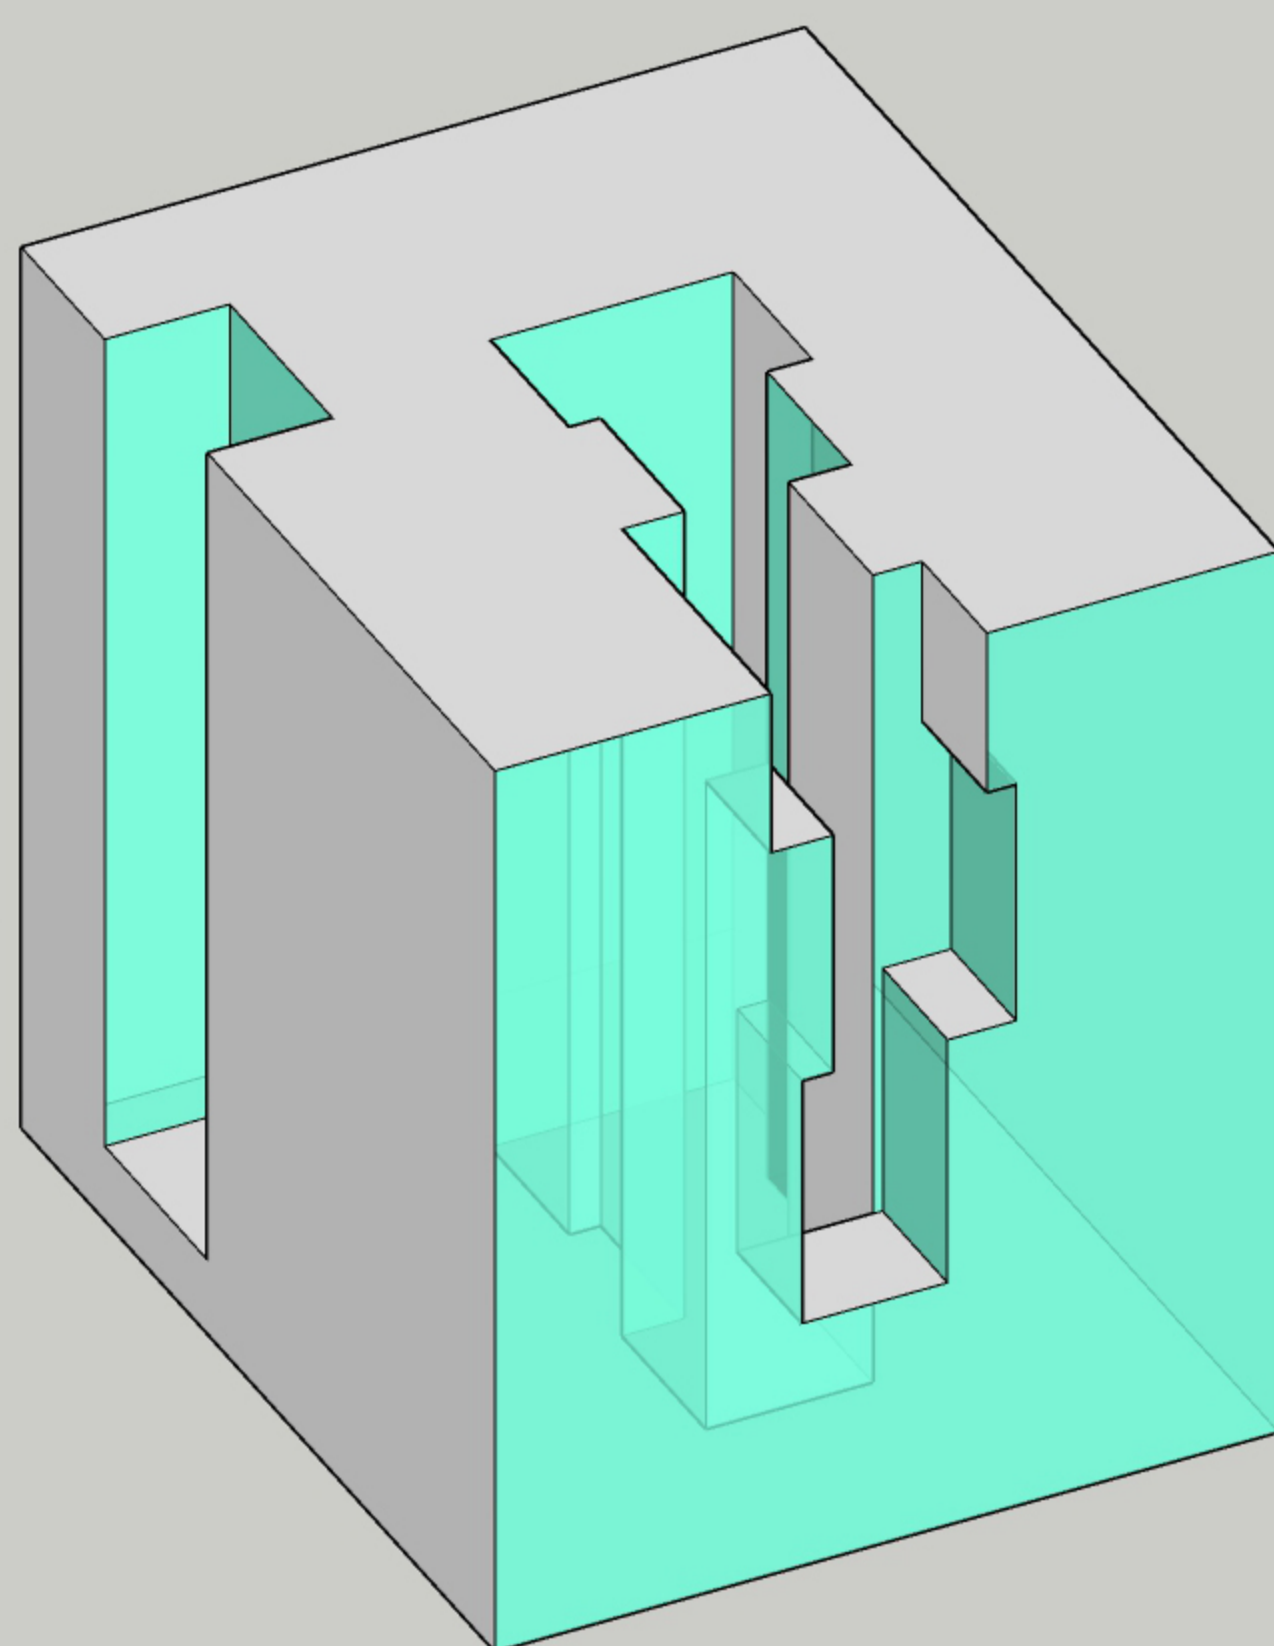


ووید های عمودی مرسوم
*عدم تامین نور با کیفیت
برای واحد شمالی

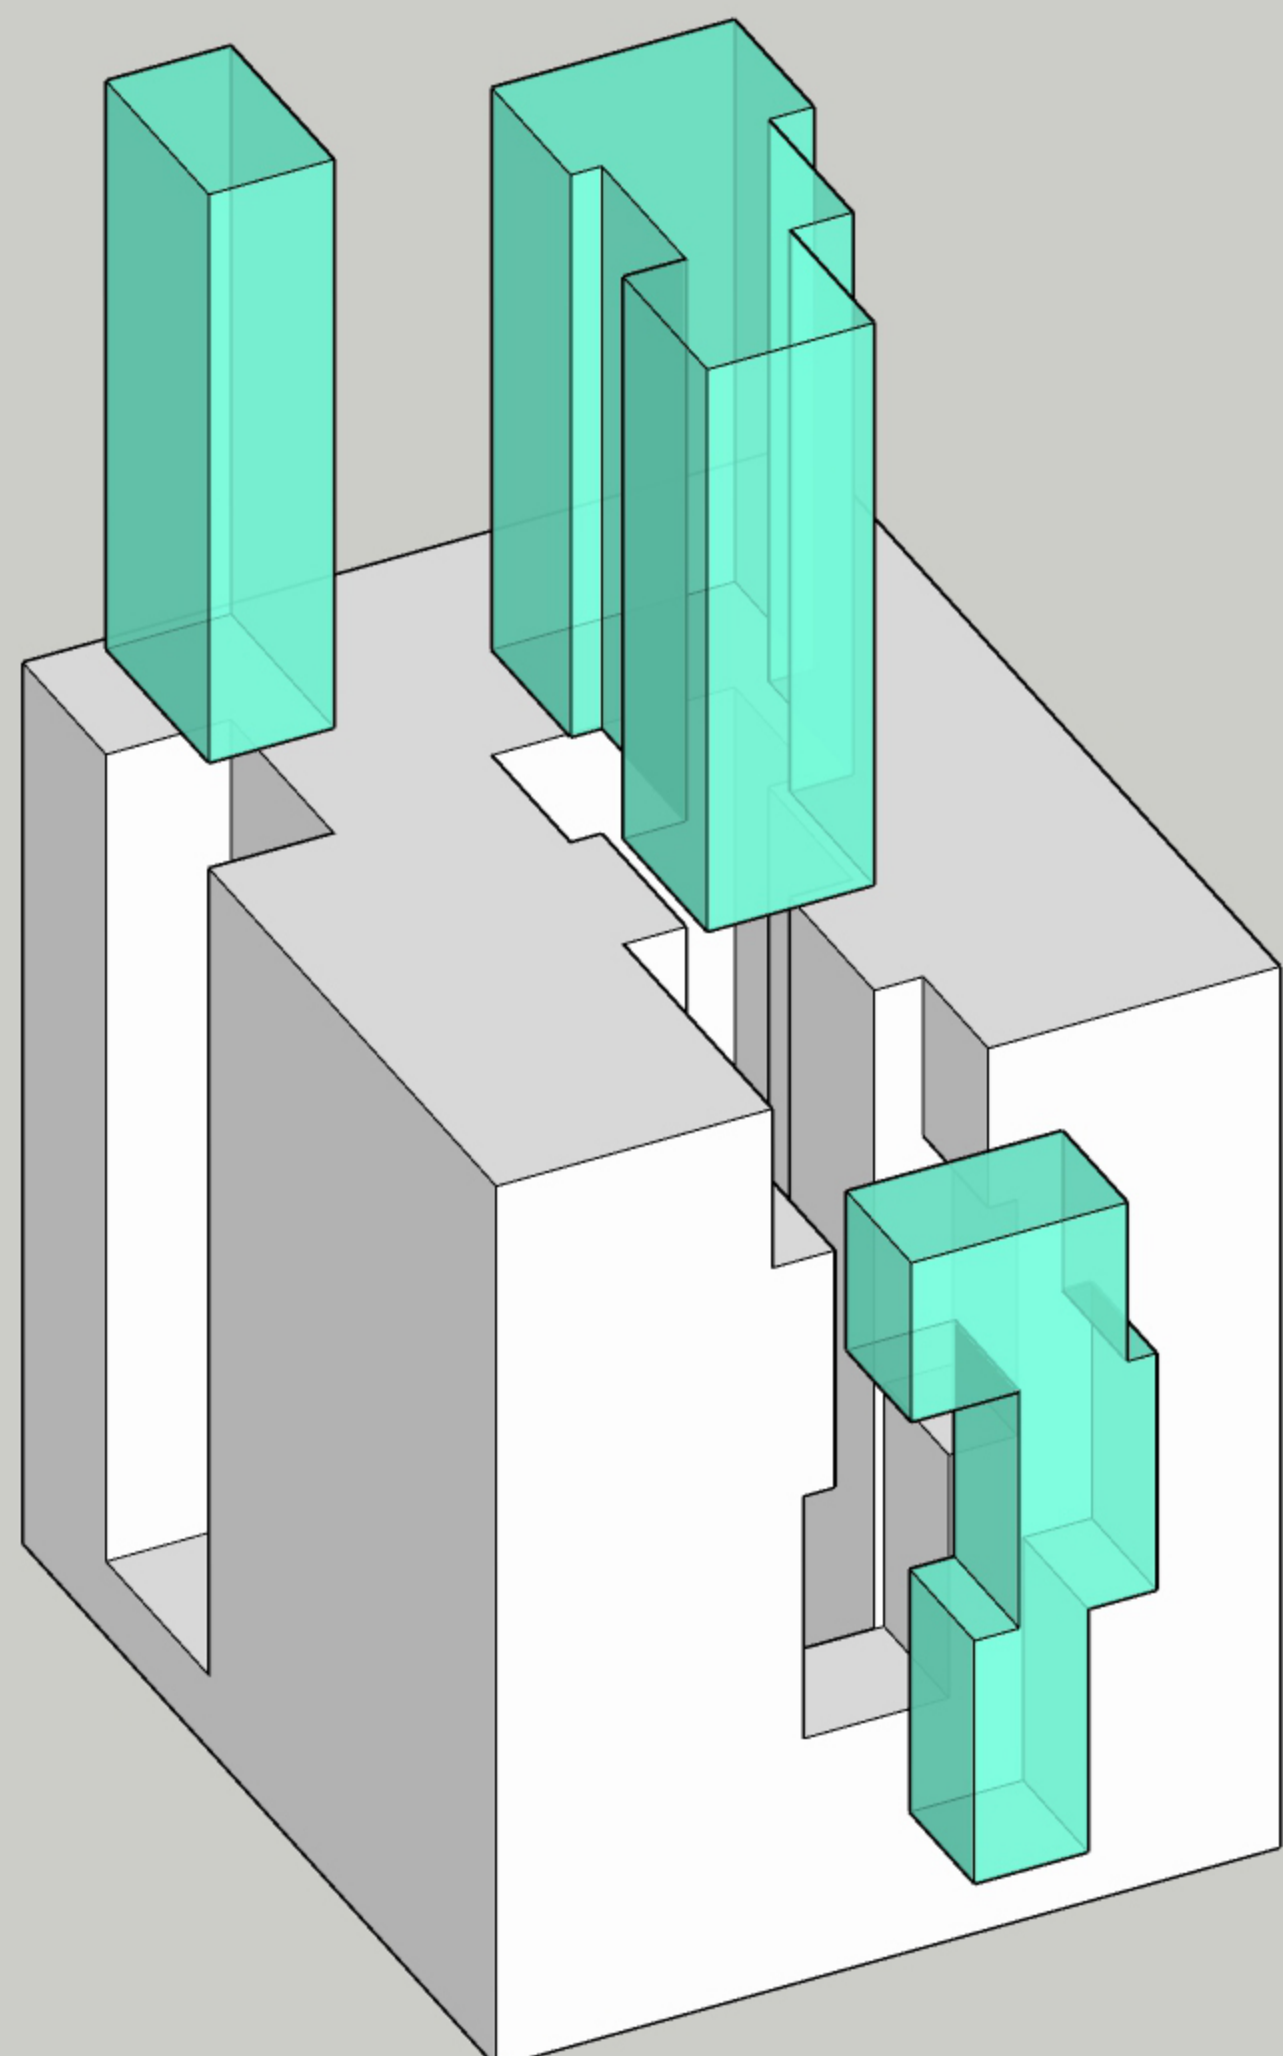


فضاهای خالی شکاف دهنده:
*تامین نور با کیفیت تر
برای واحد شمالی
*تنوع فضاها و نورگیری ها

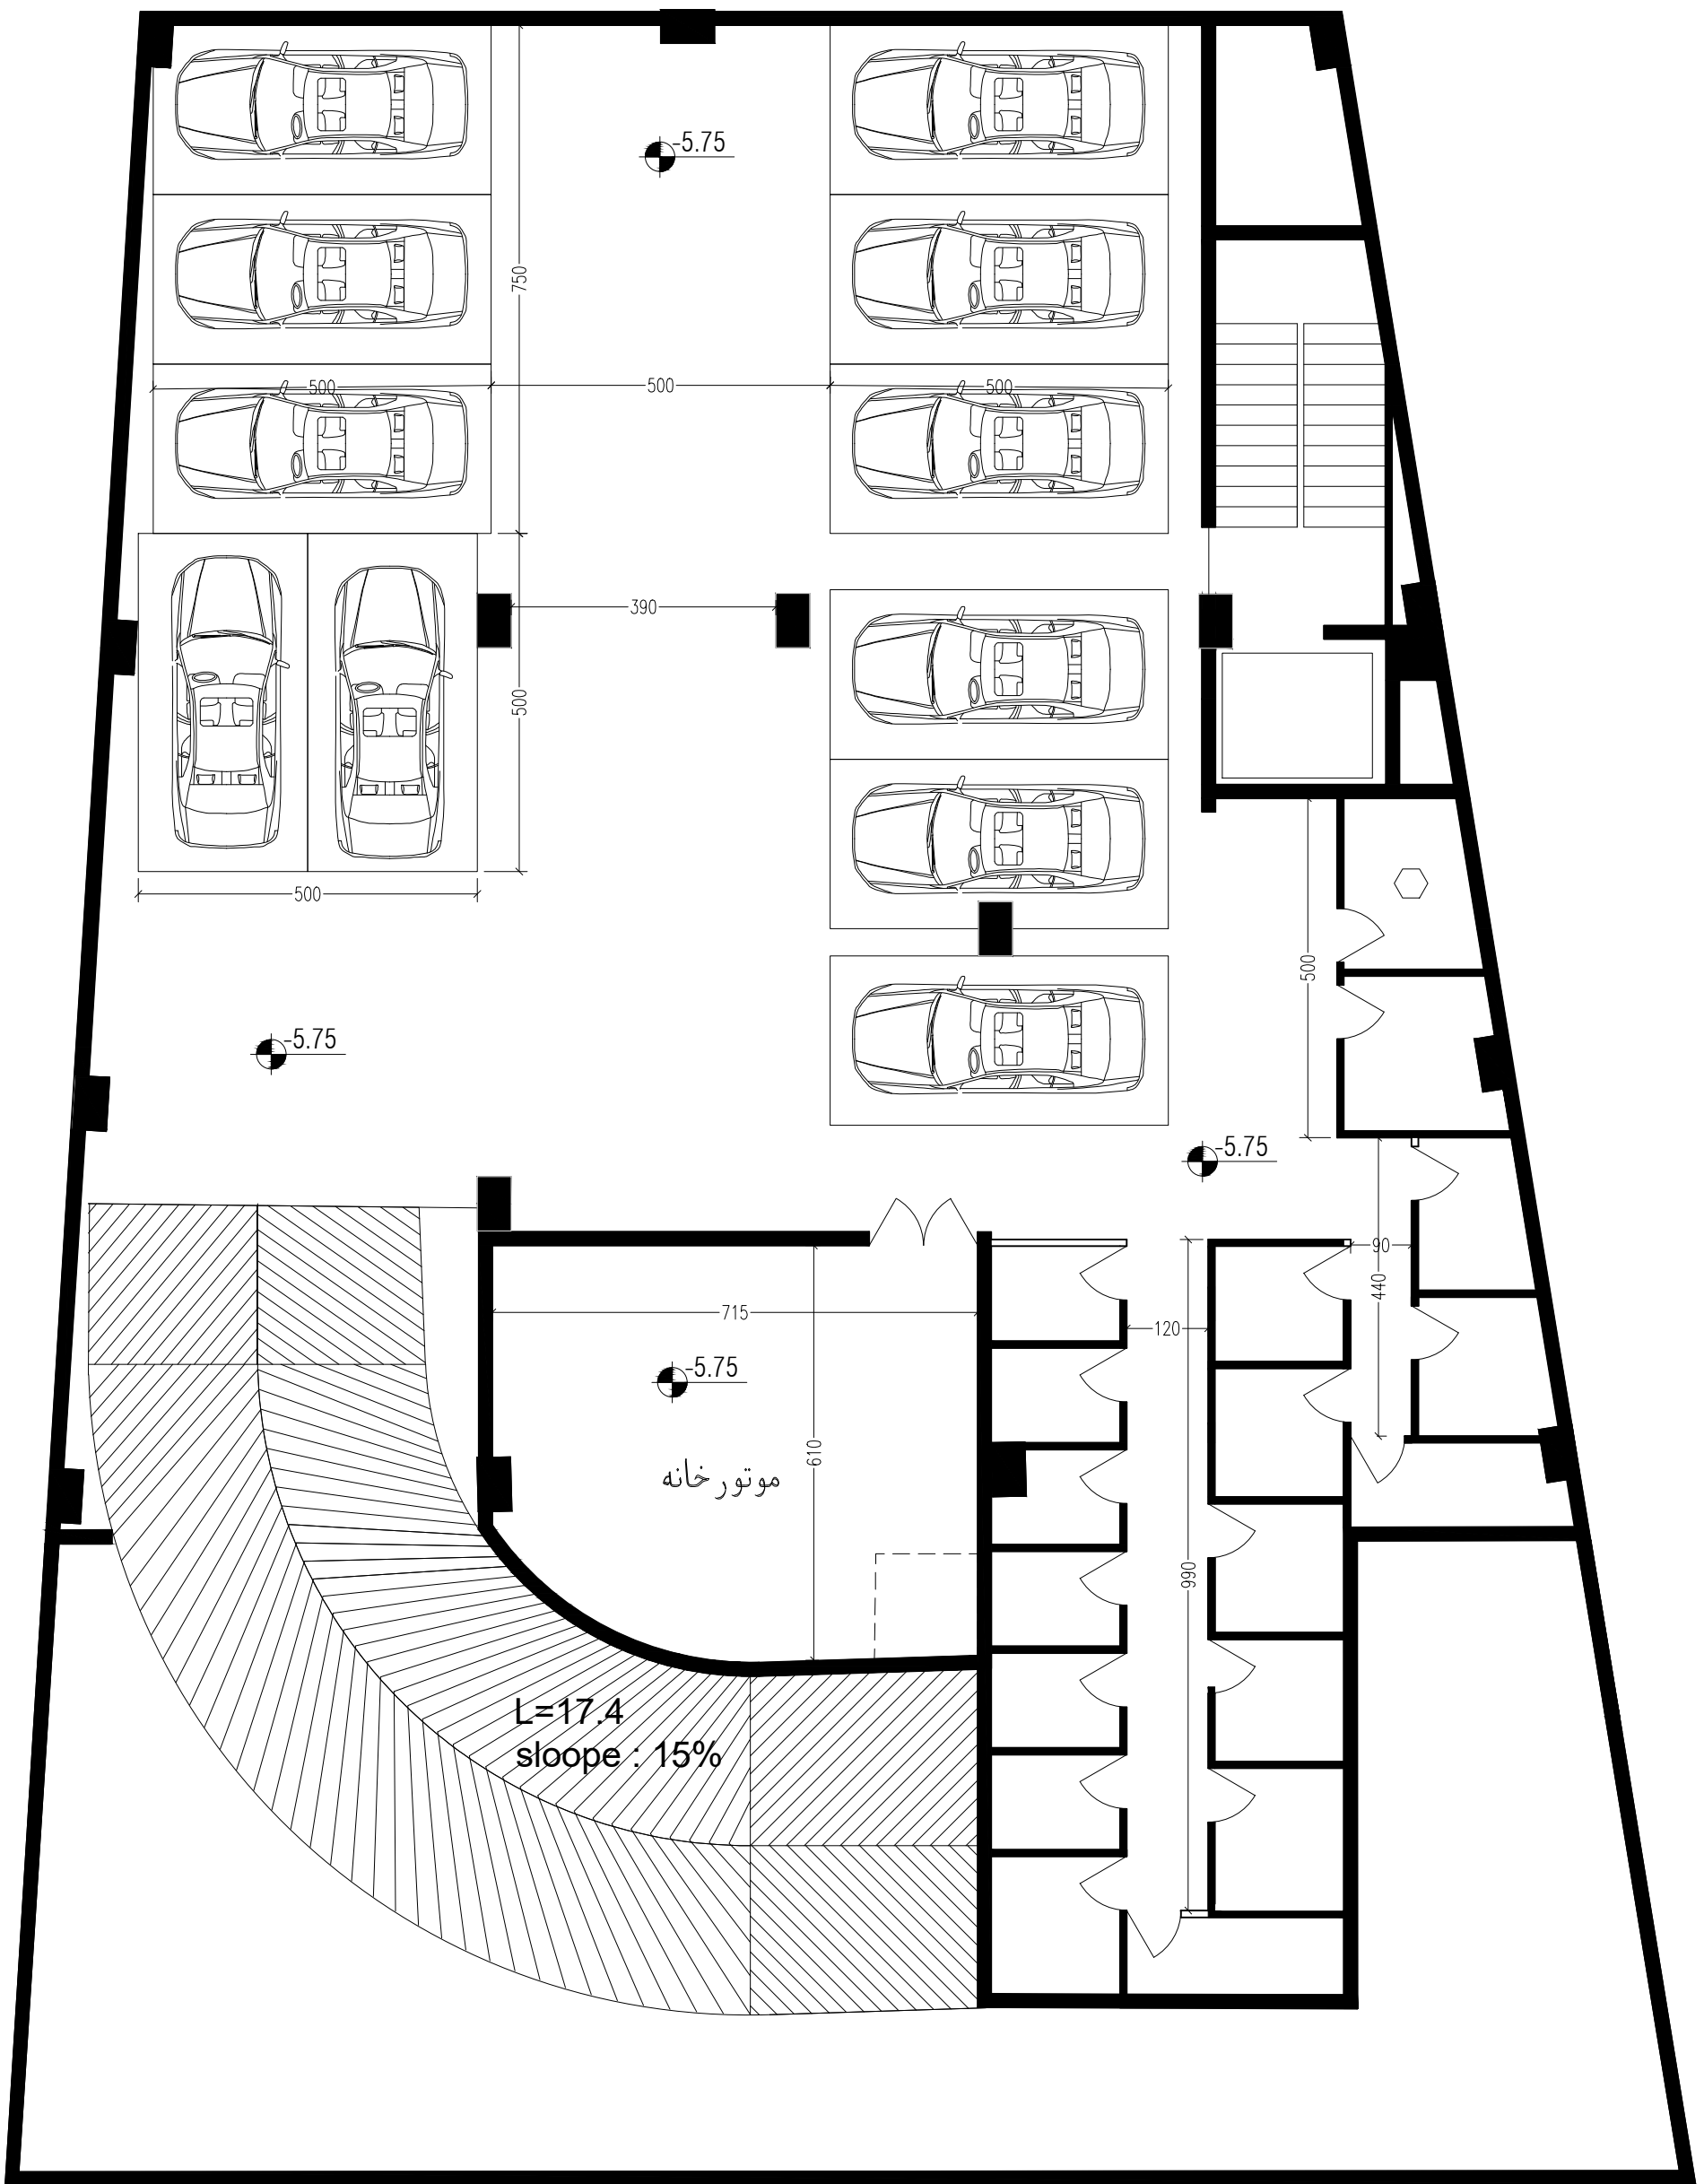


Second Basement PLAN

SC.:1/100

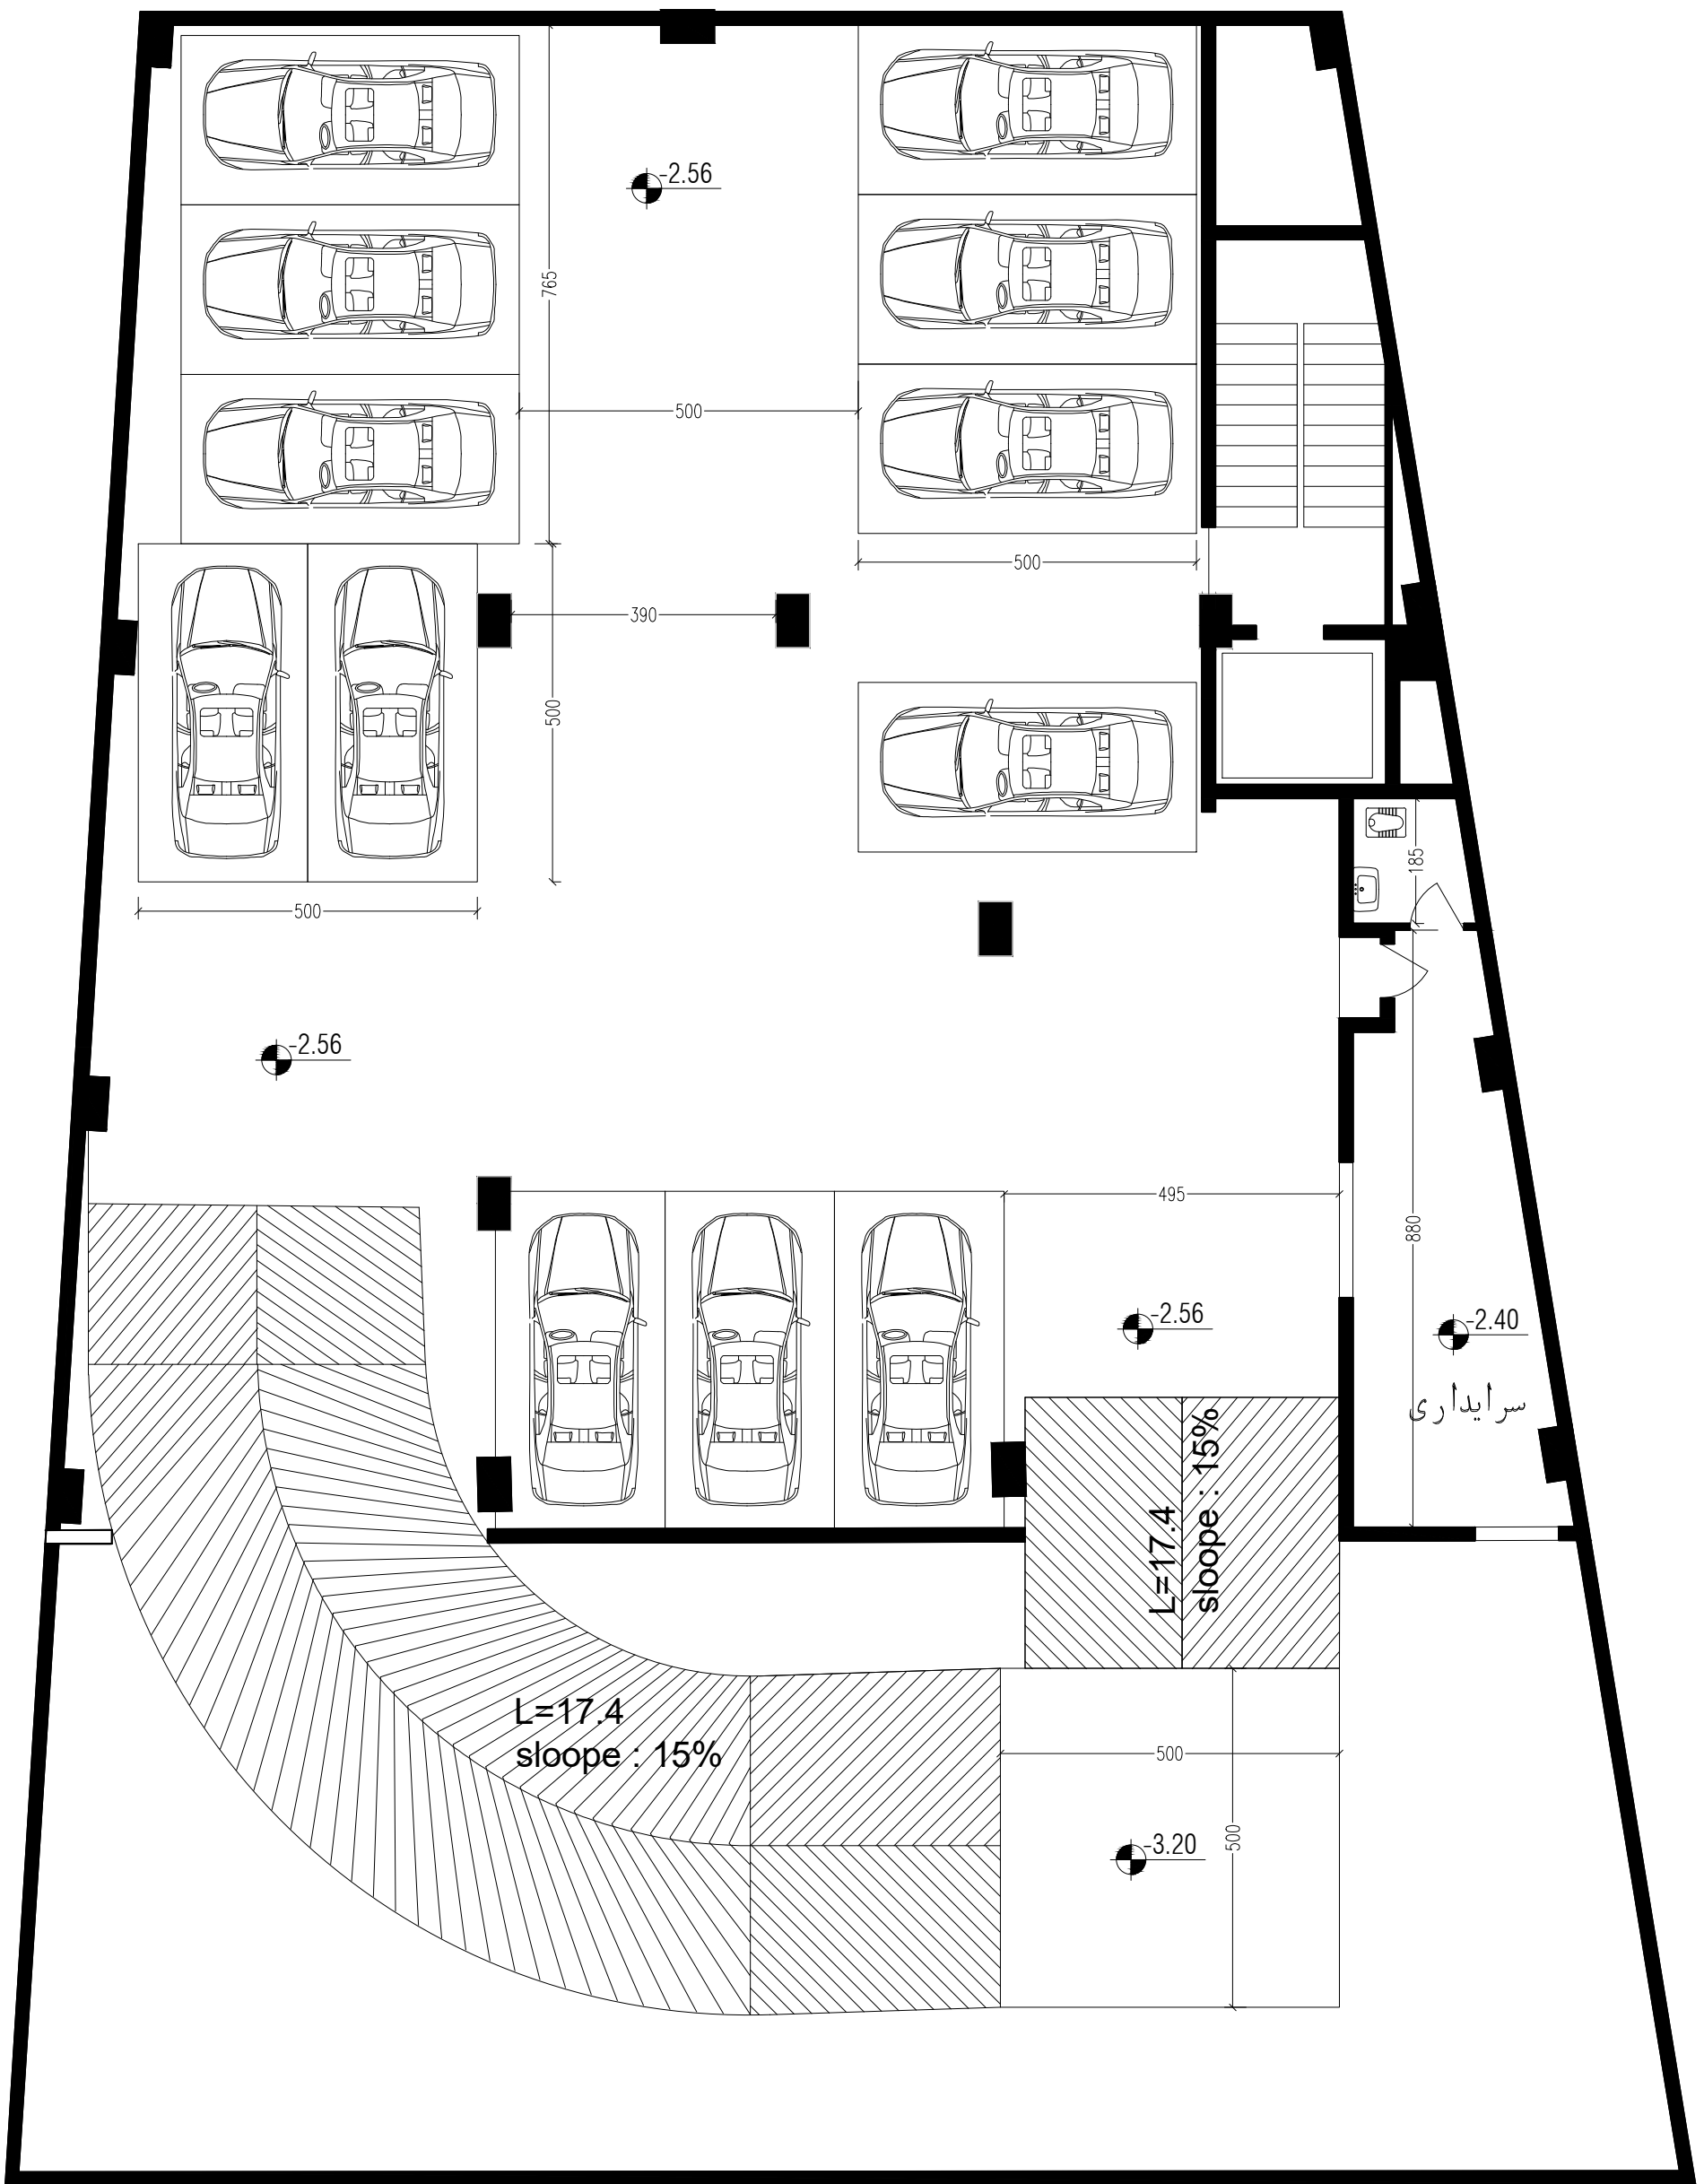

Basement PLAN

SC.:1/100

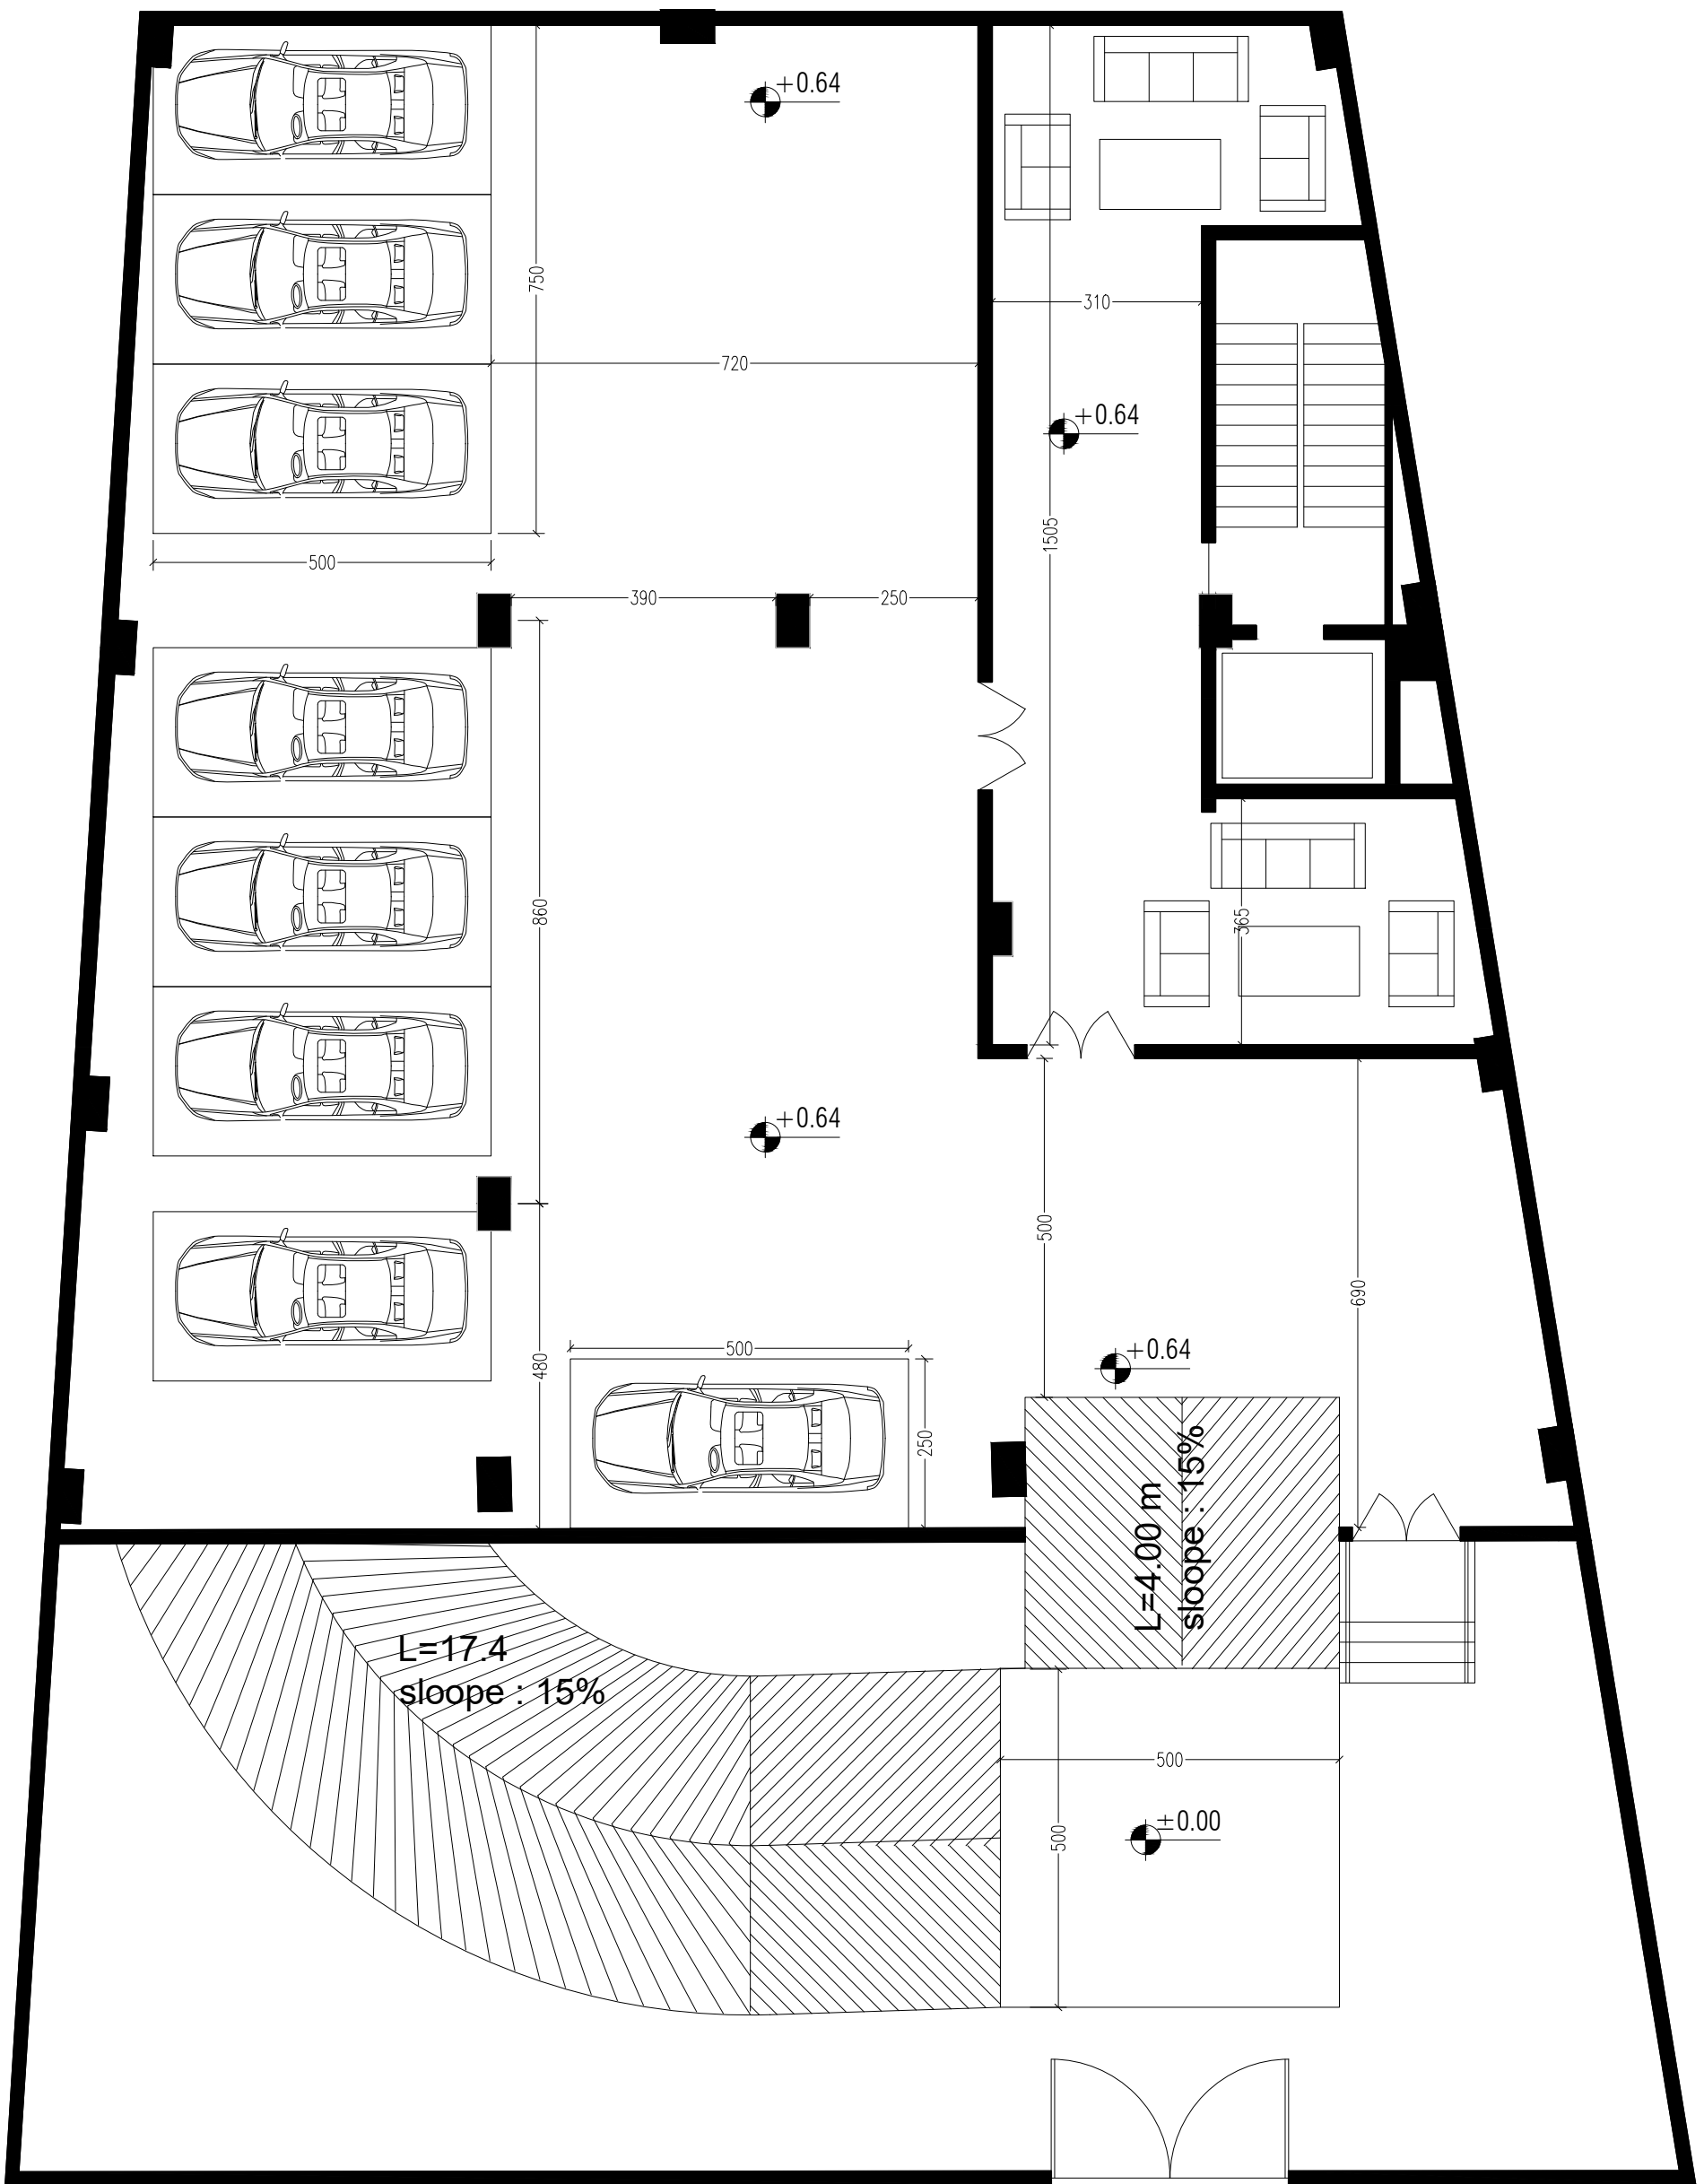

Ground FLOOR PLAN
 SC.:1/100



FIRST FLOOR PLAN

SC.:1/100




SECOND FLOOR PLAN

SC.:1/100




3th FLOOR PLAN

SC.:1/100

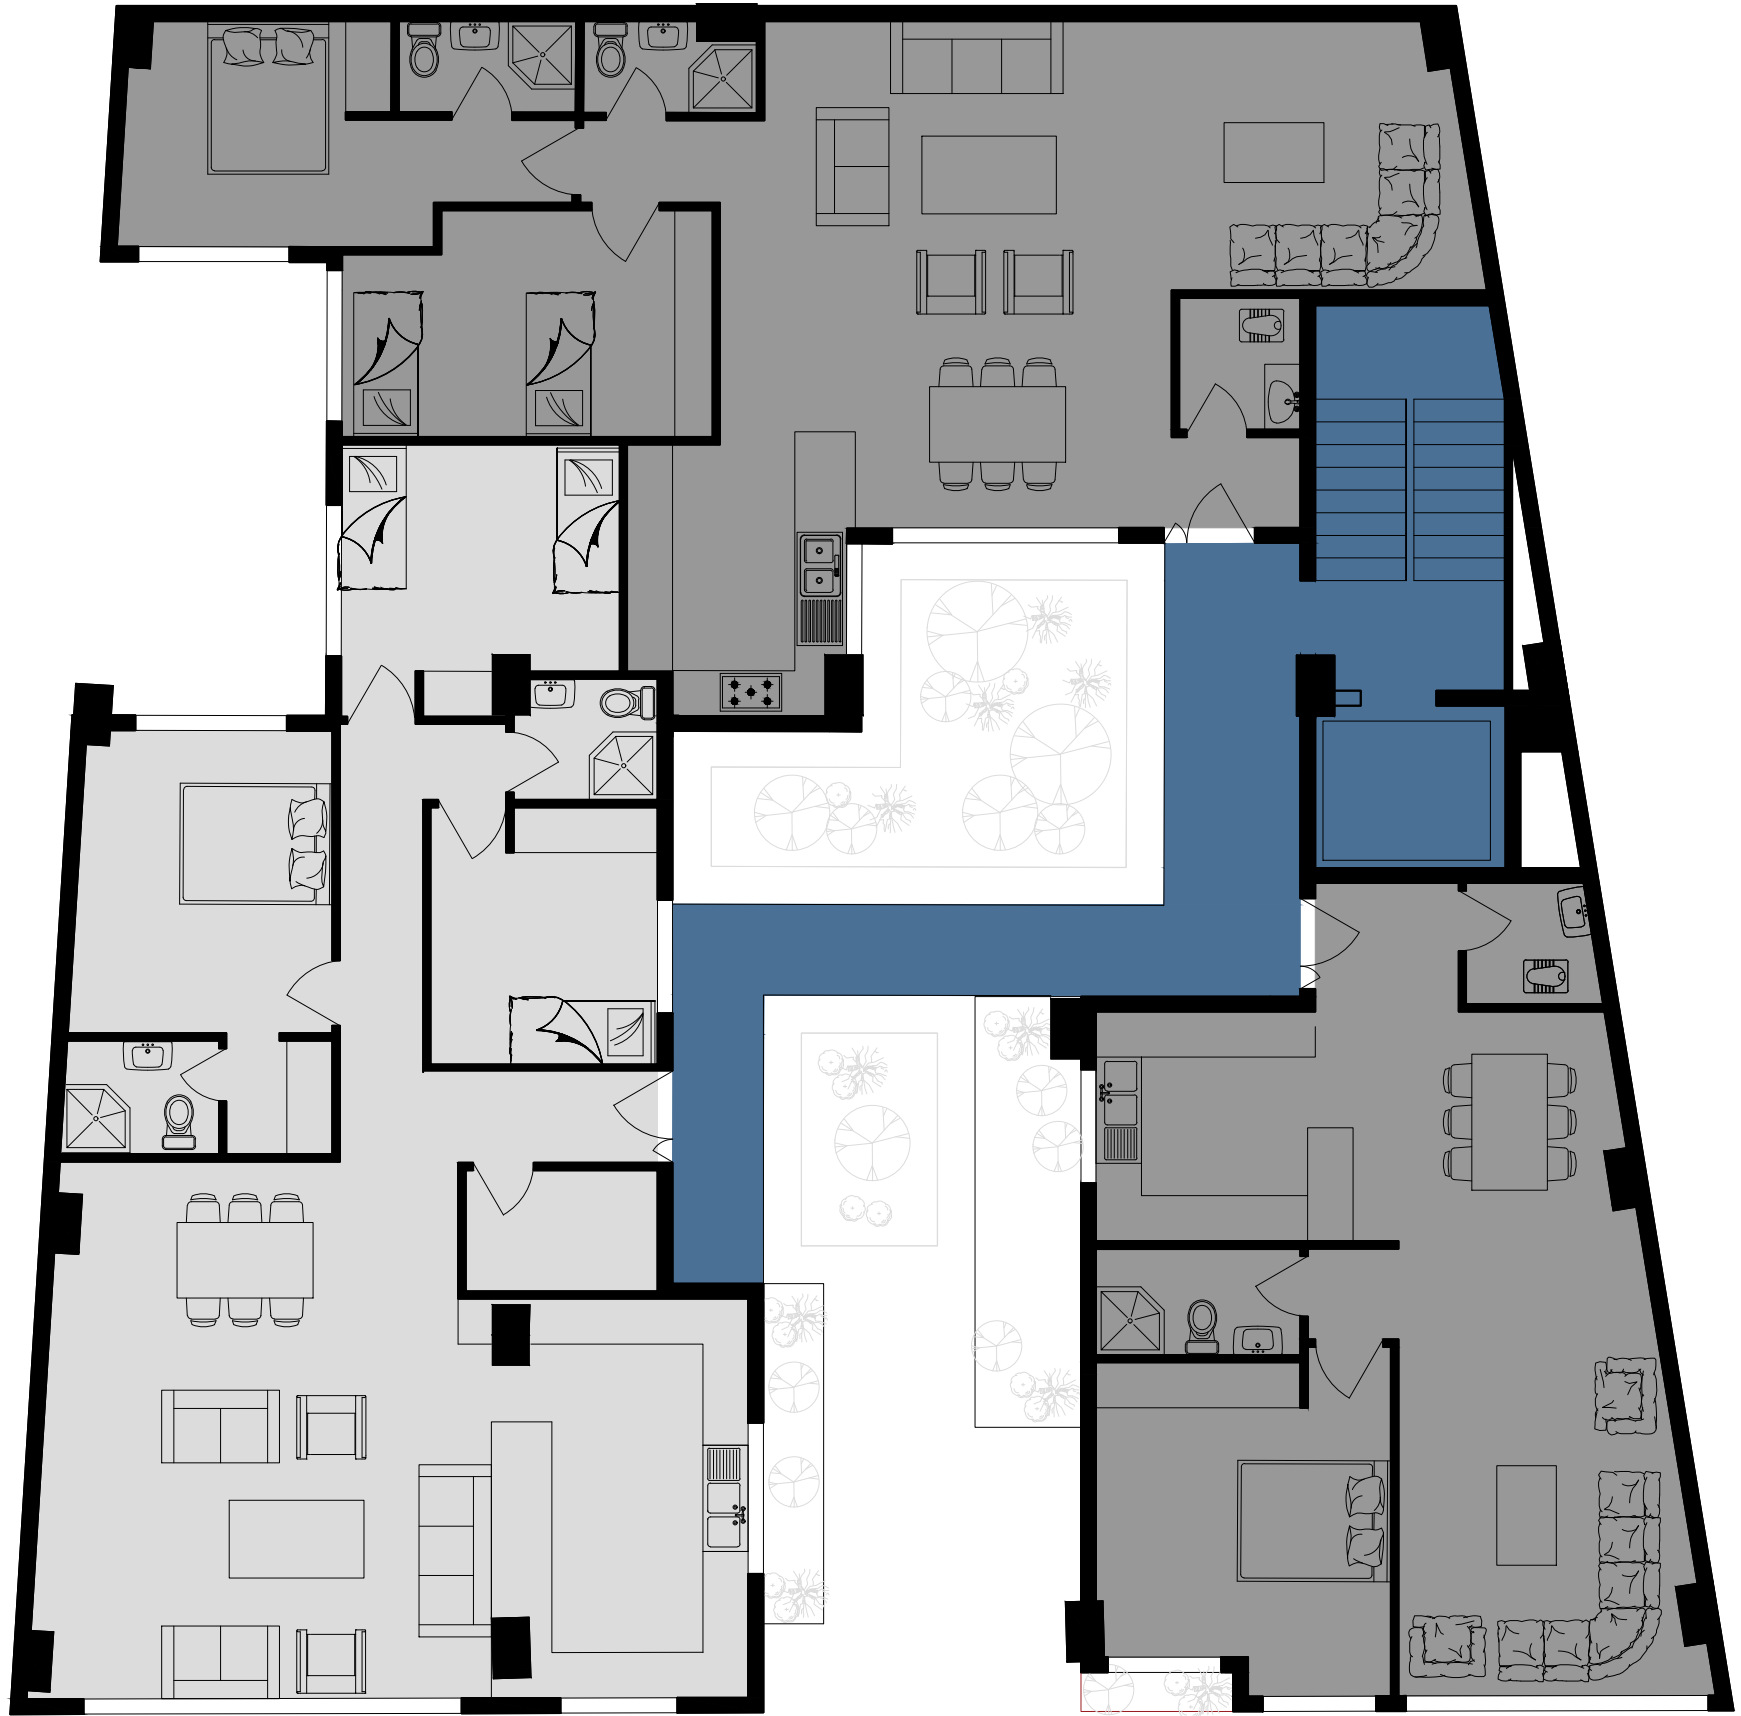

4th FLOOR PLAN

SC.:1/100

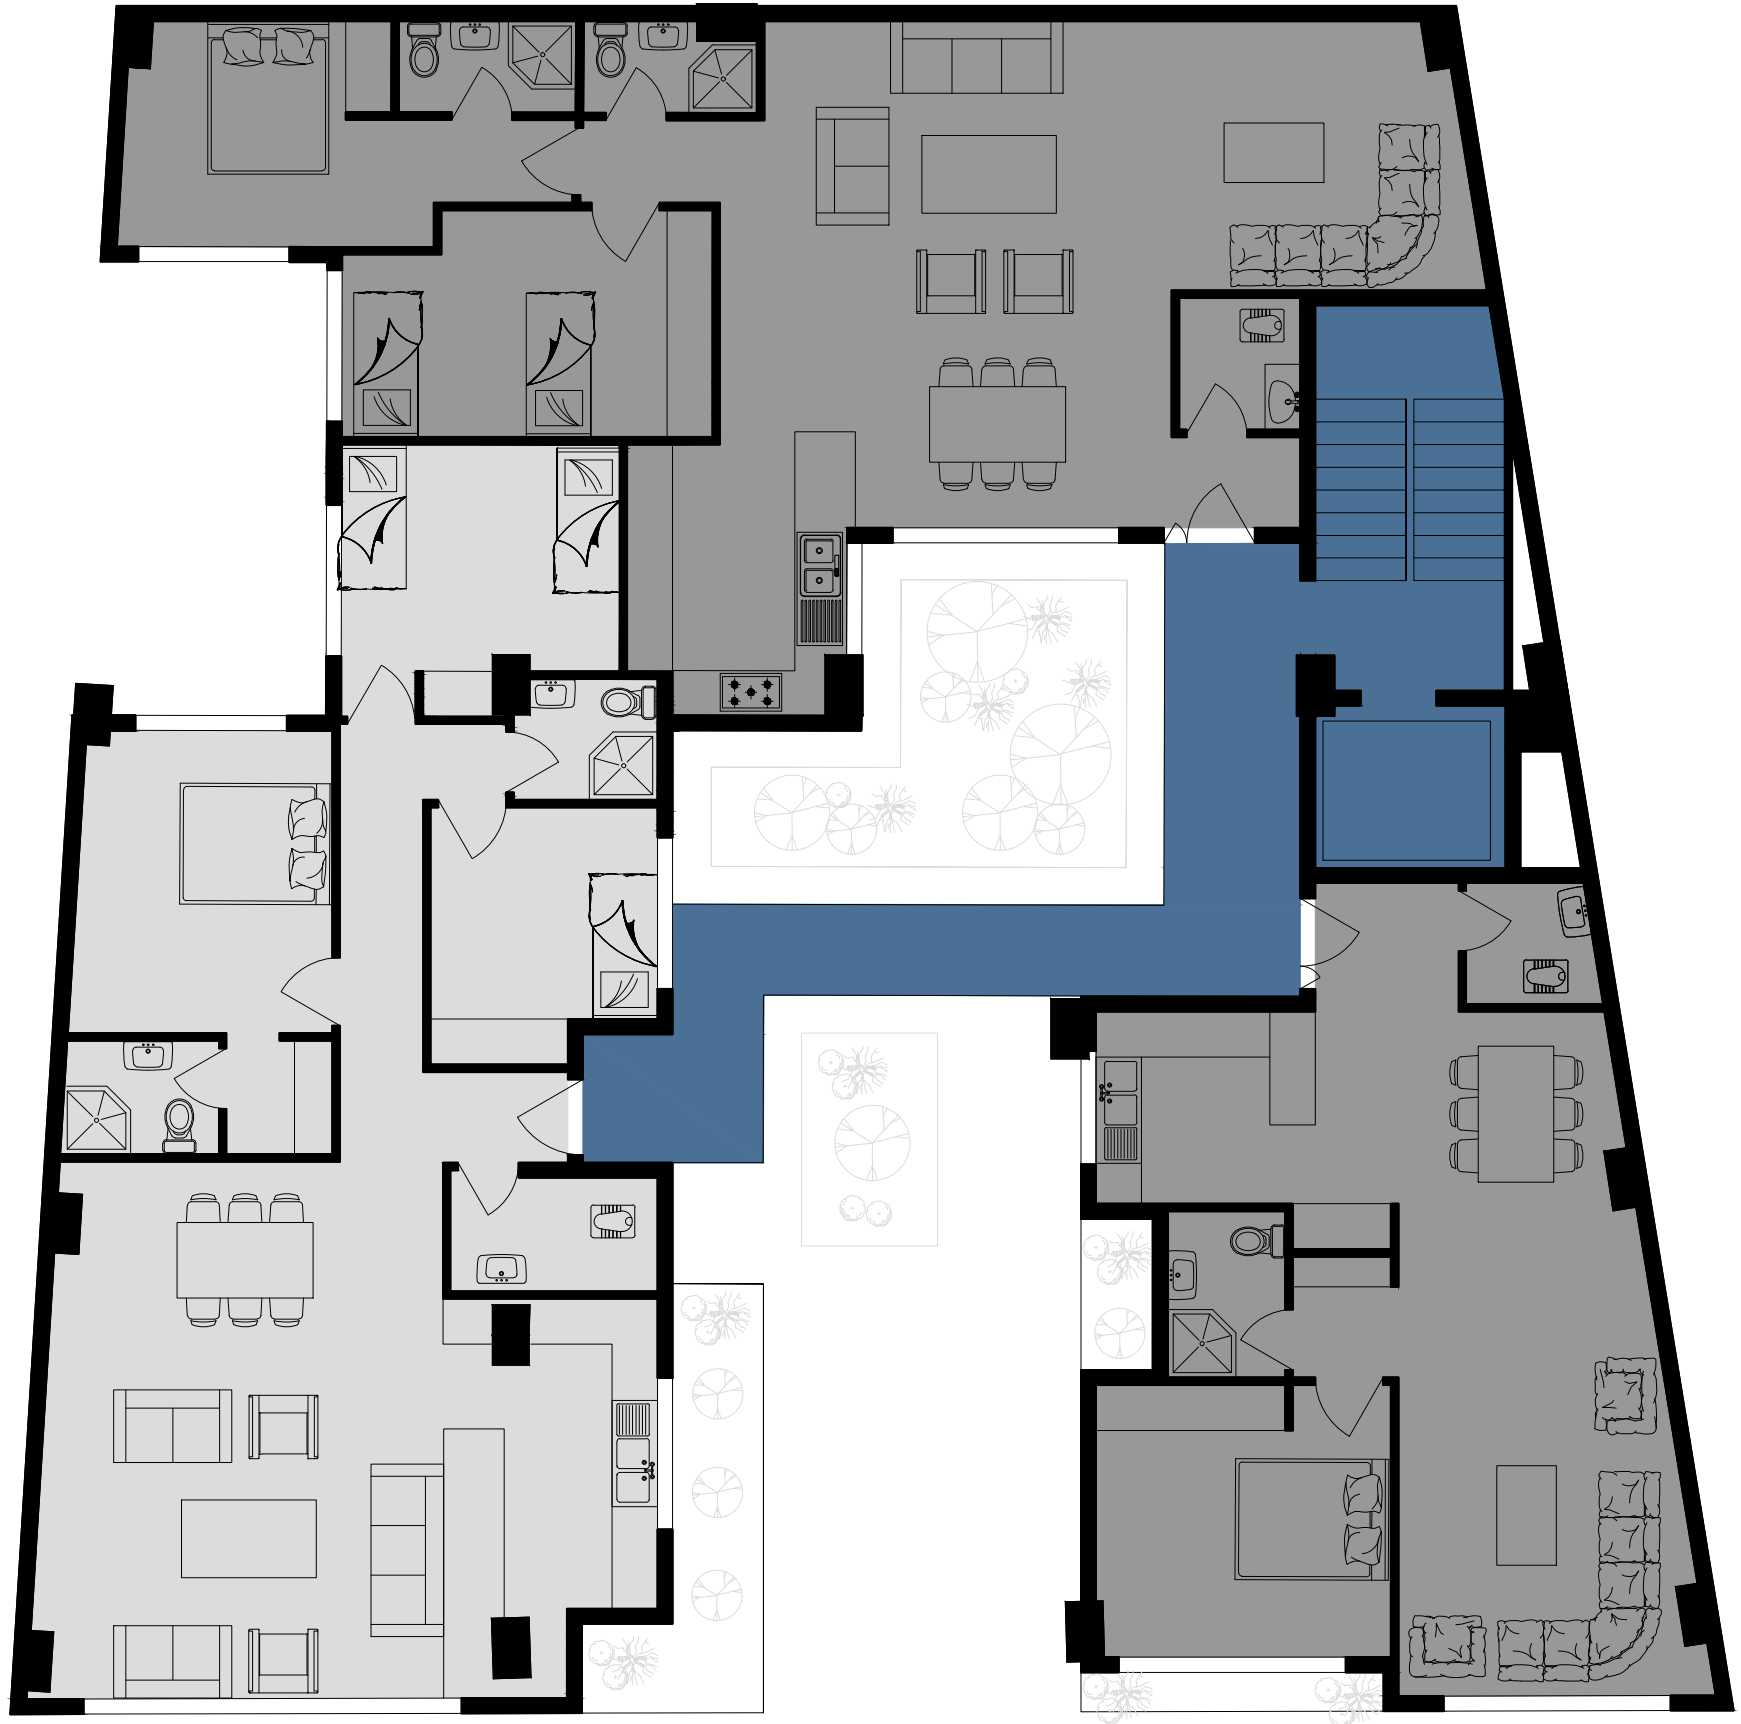


5th FLOOR PLAN

SC.:1/100





6th FLOOR PLAN

SC.:1/100

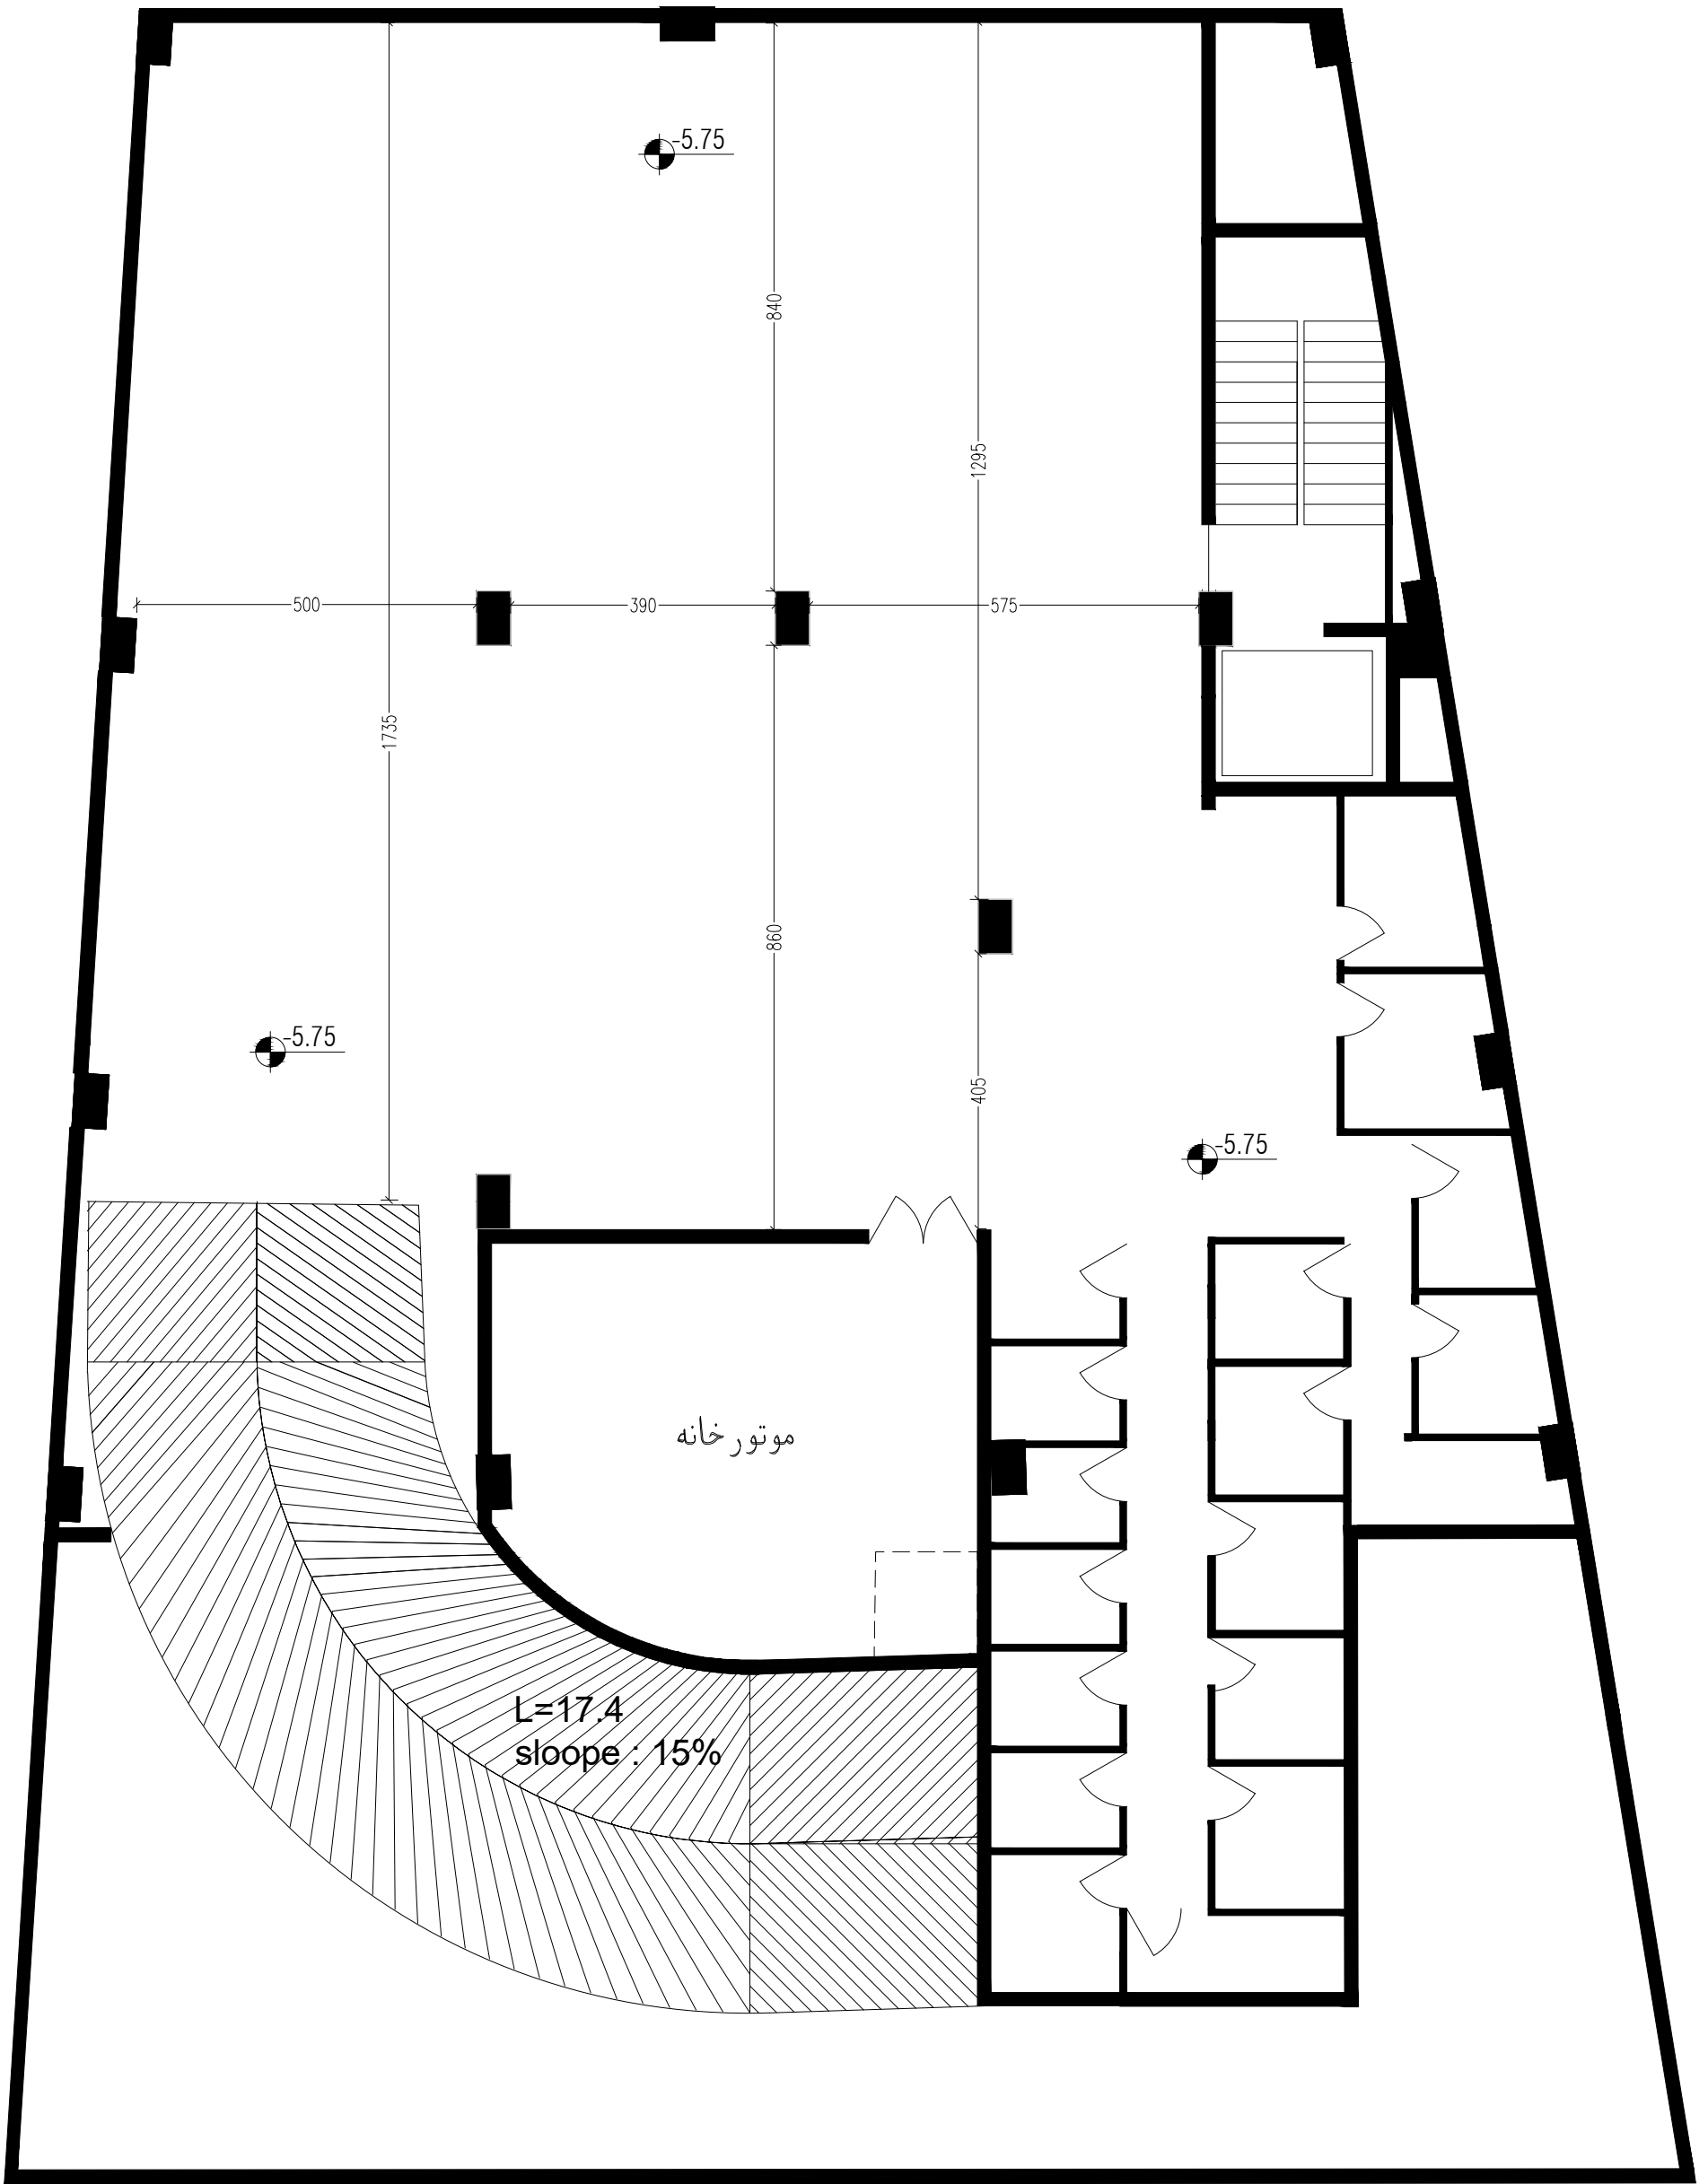


Second Basement PLAN

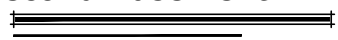

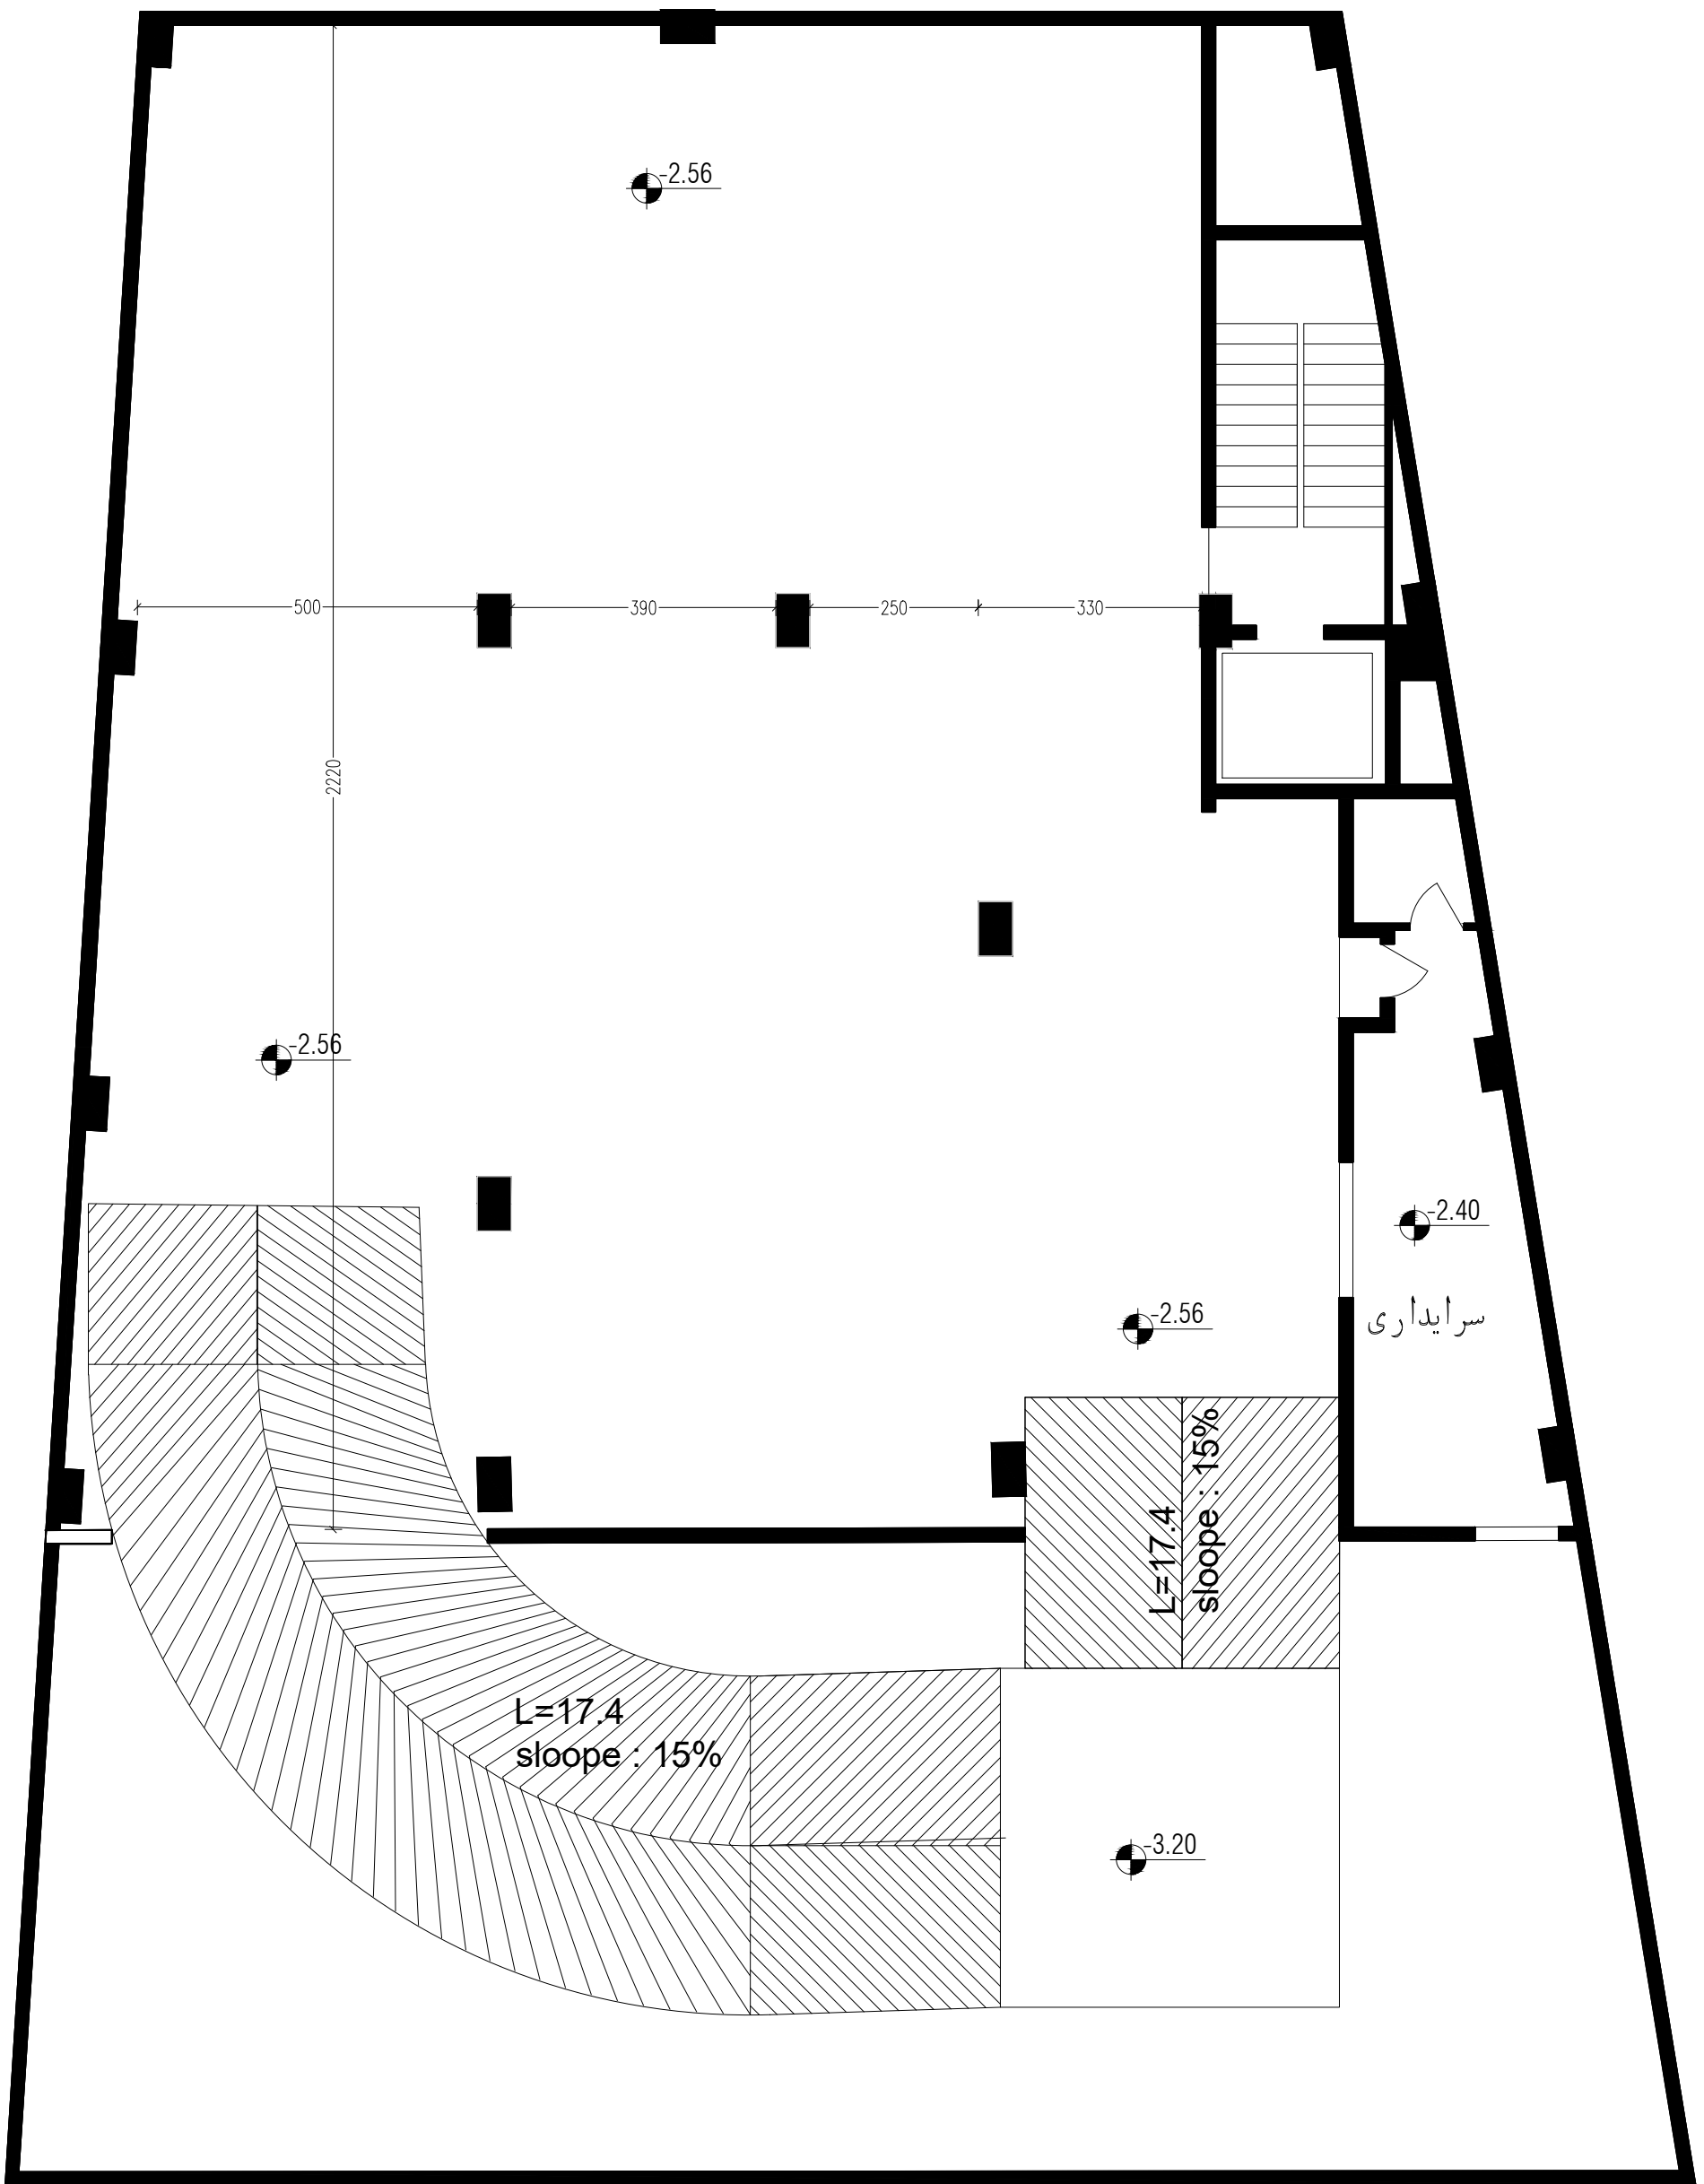


Basement PLAN


SC.:1/100

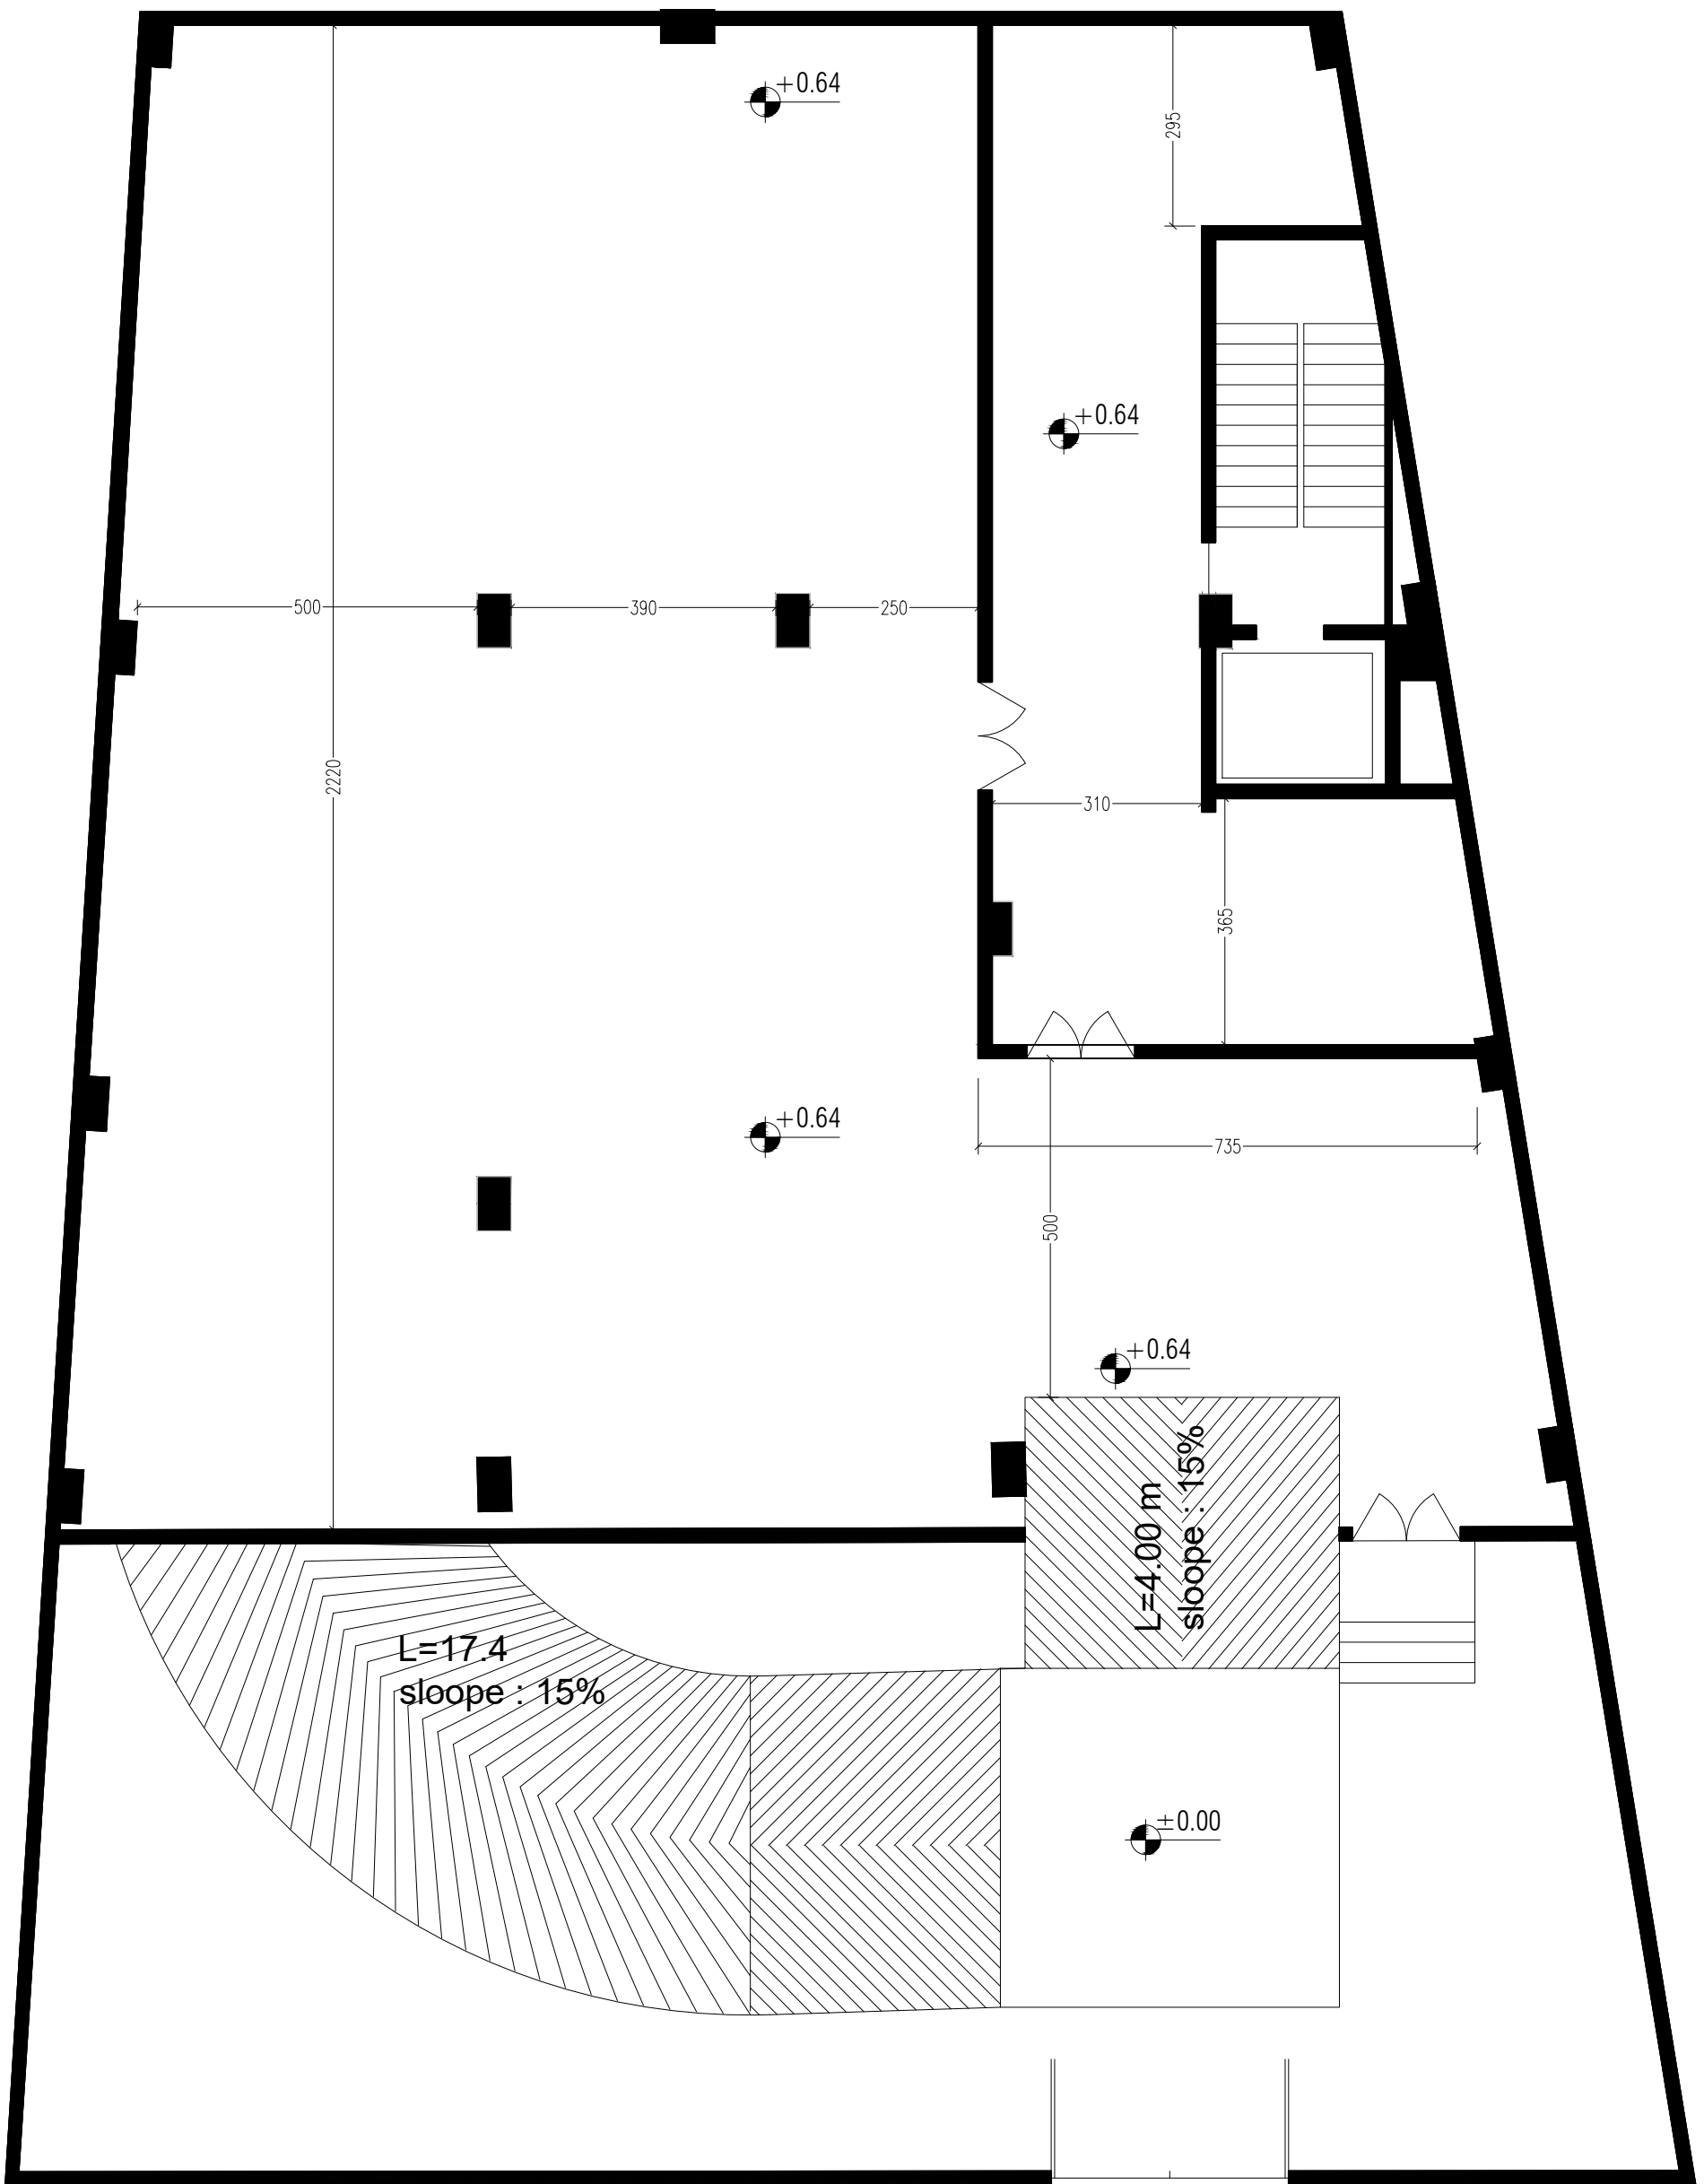

Ground FLOOR PLAN

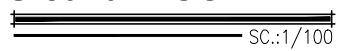


SC.:1/100

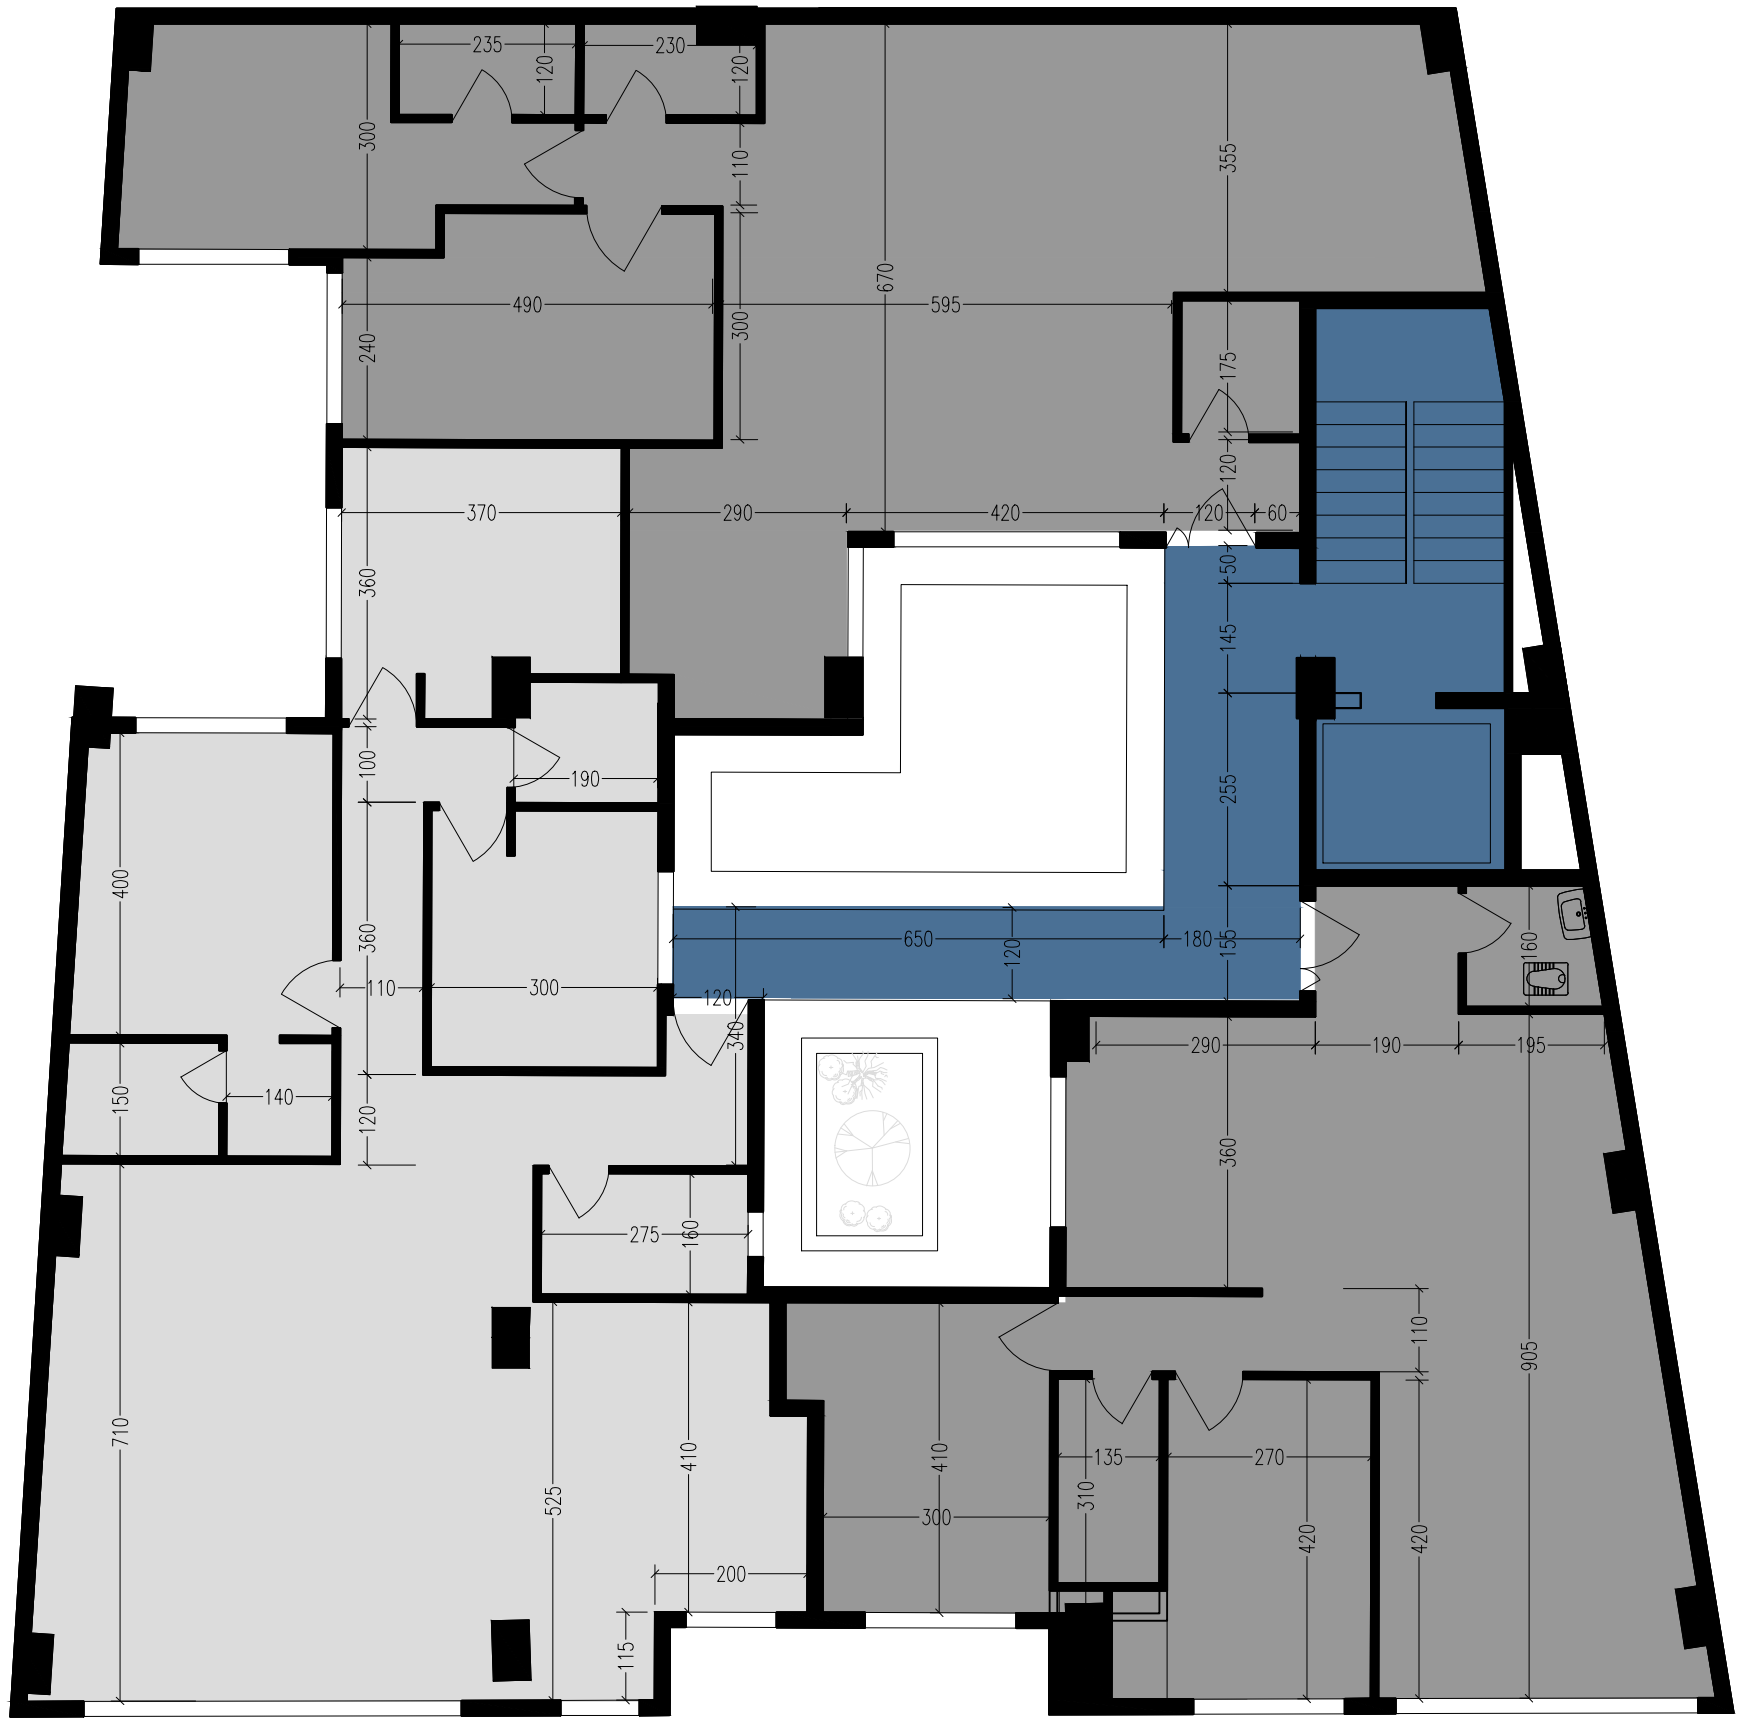


FIRST FLOOR PLAN

SC.:1/100

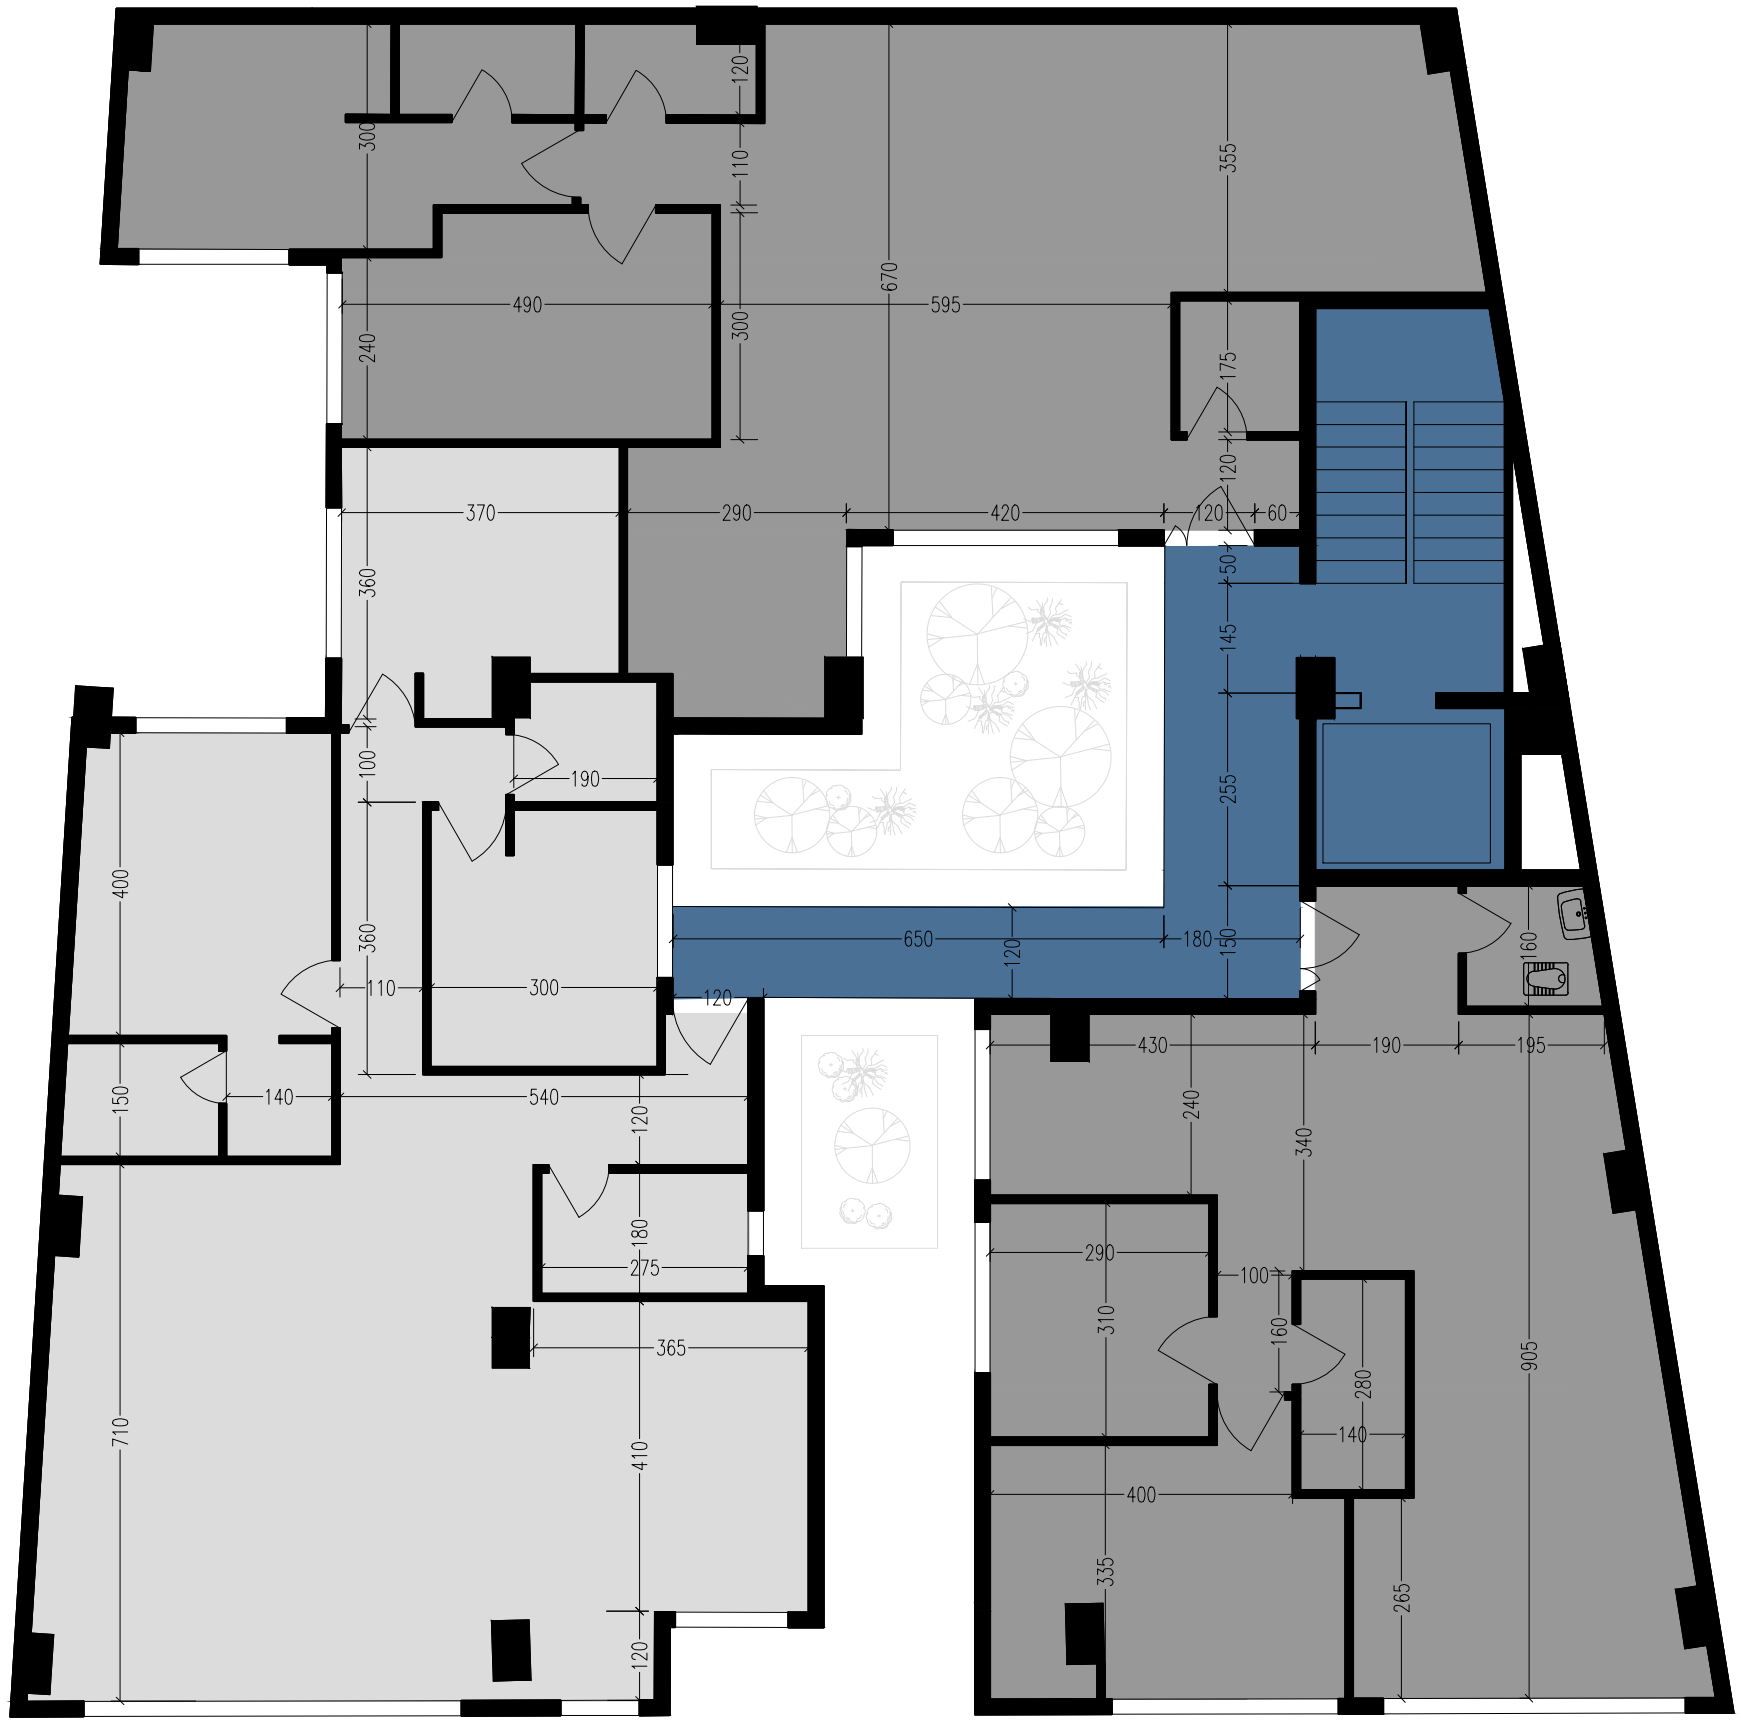


SECOND FLOOR PLAN

SC.:1/100

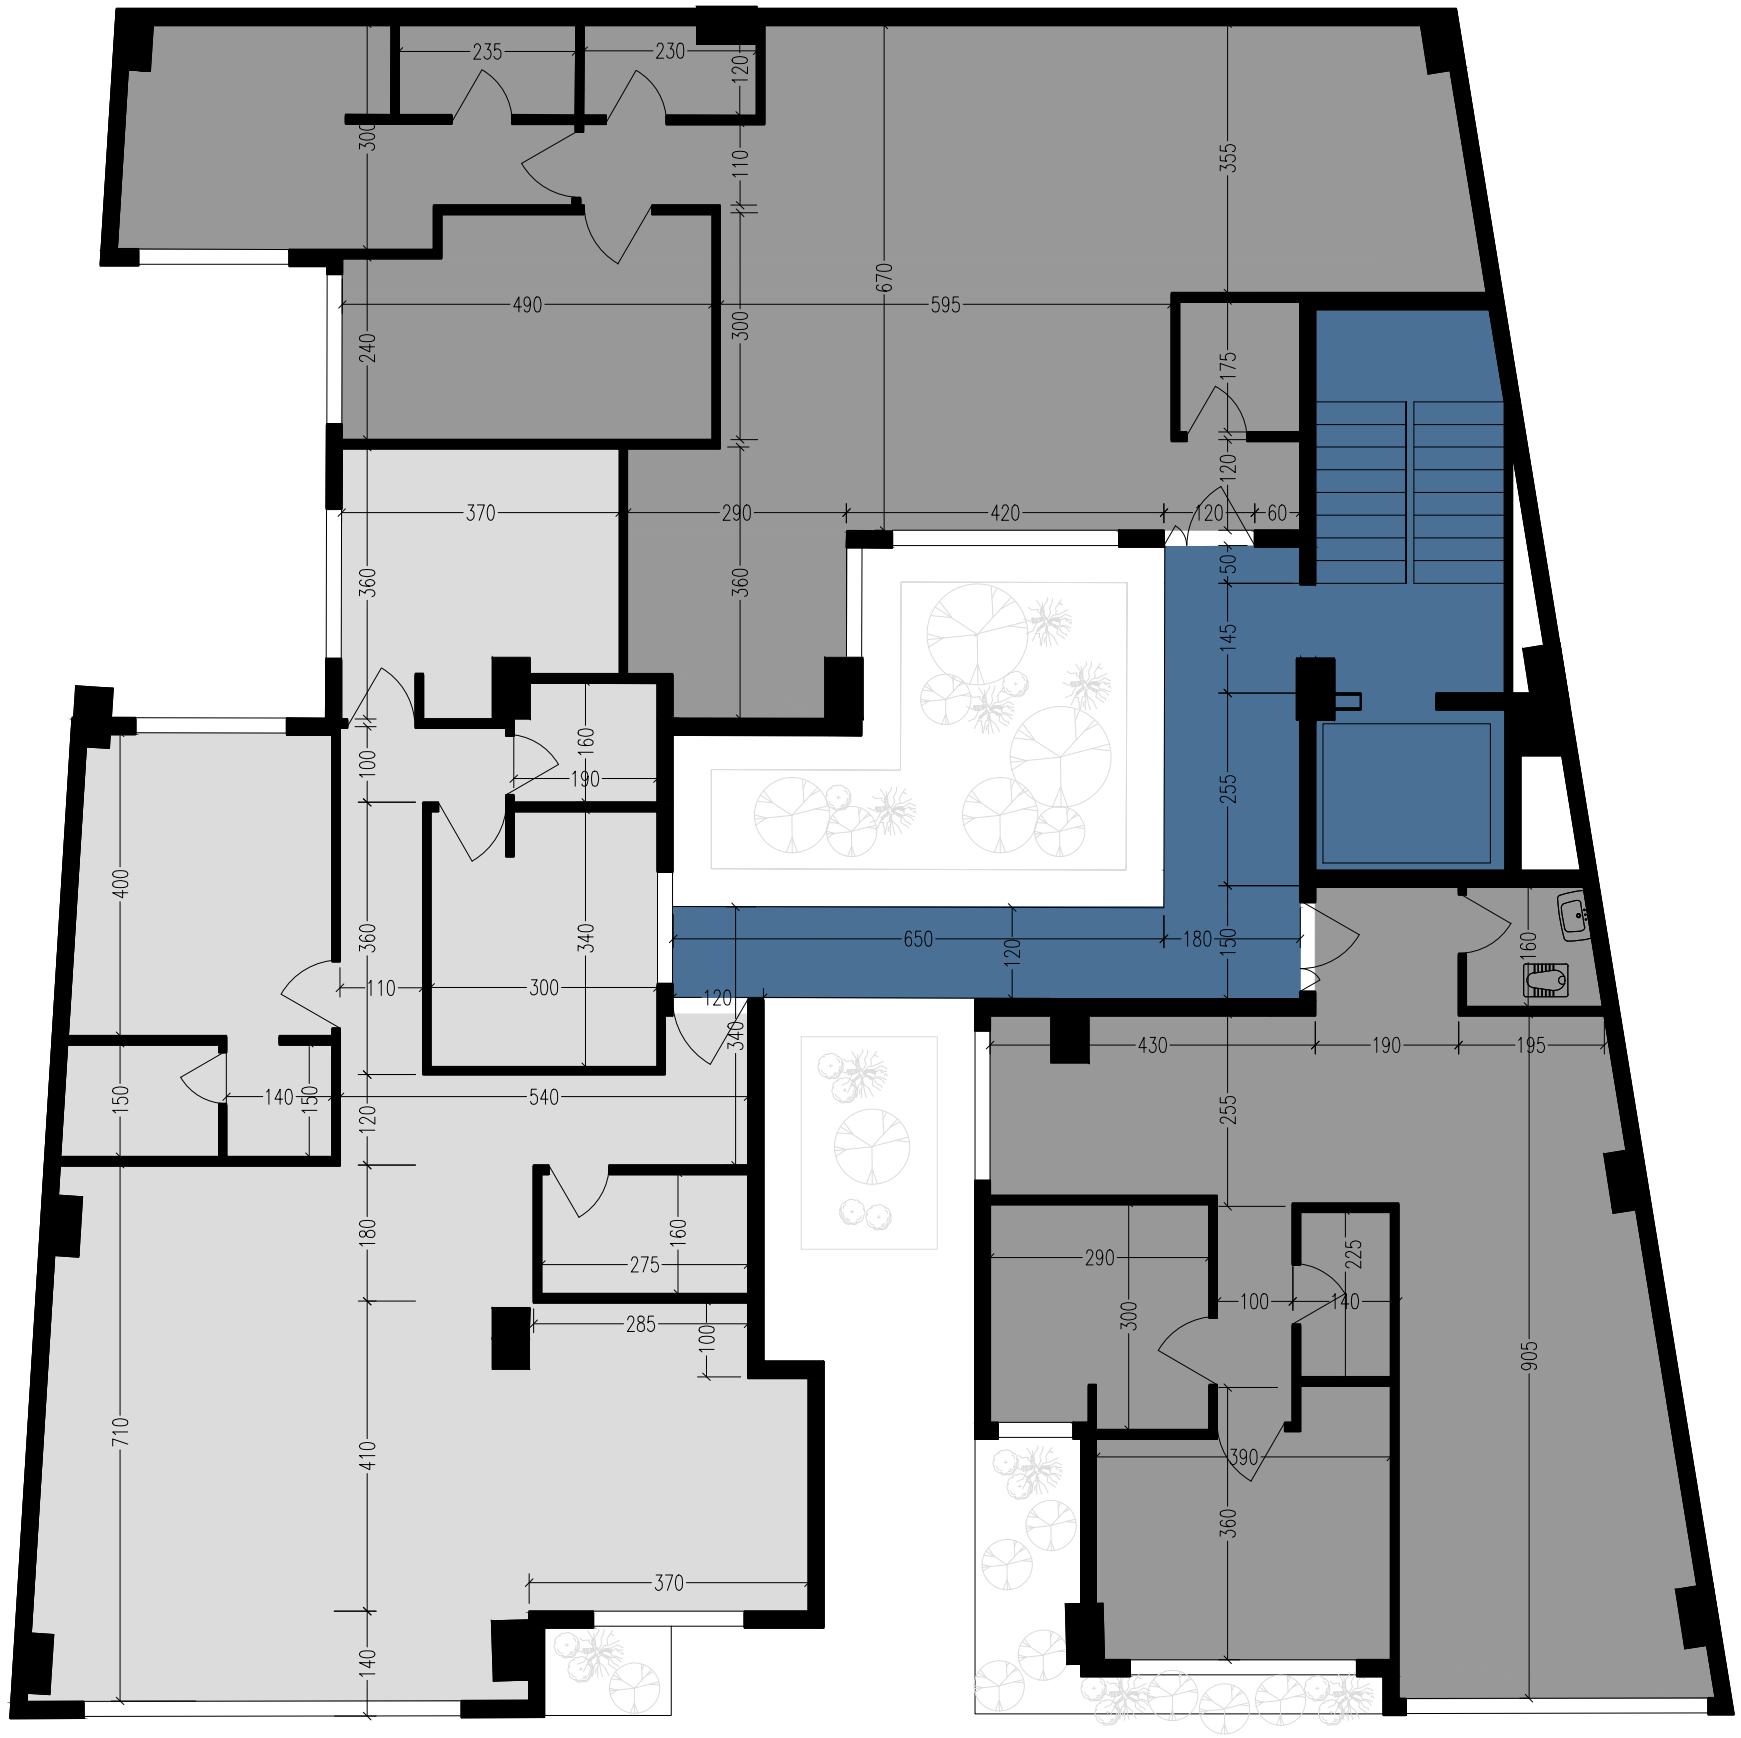

3th FLOOR PLAN

SC.:1/100

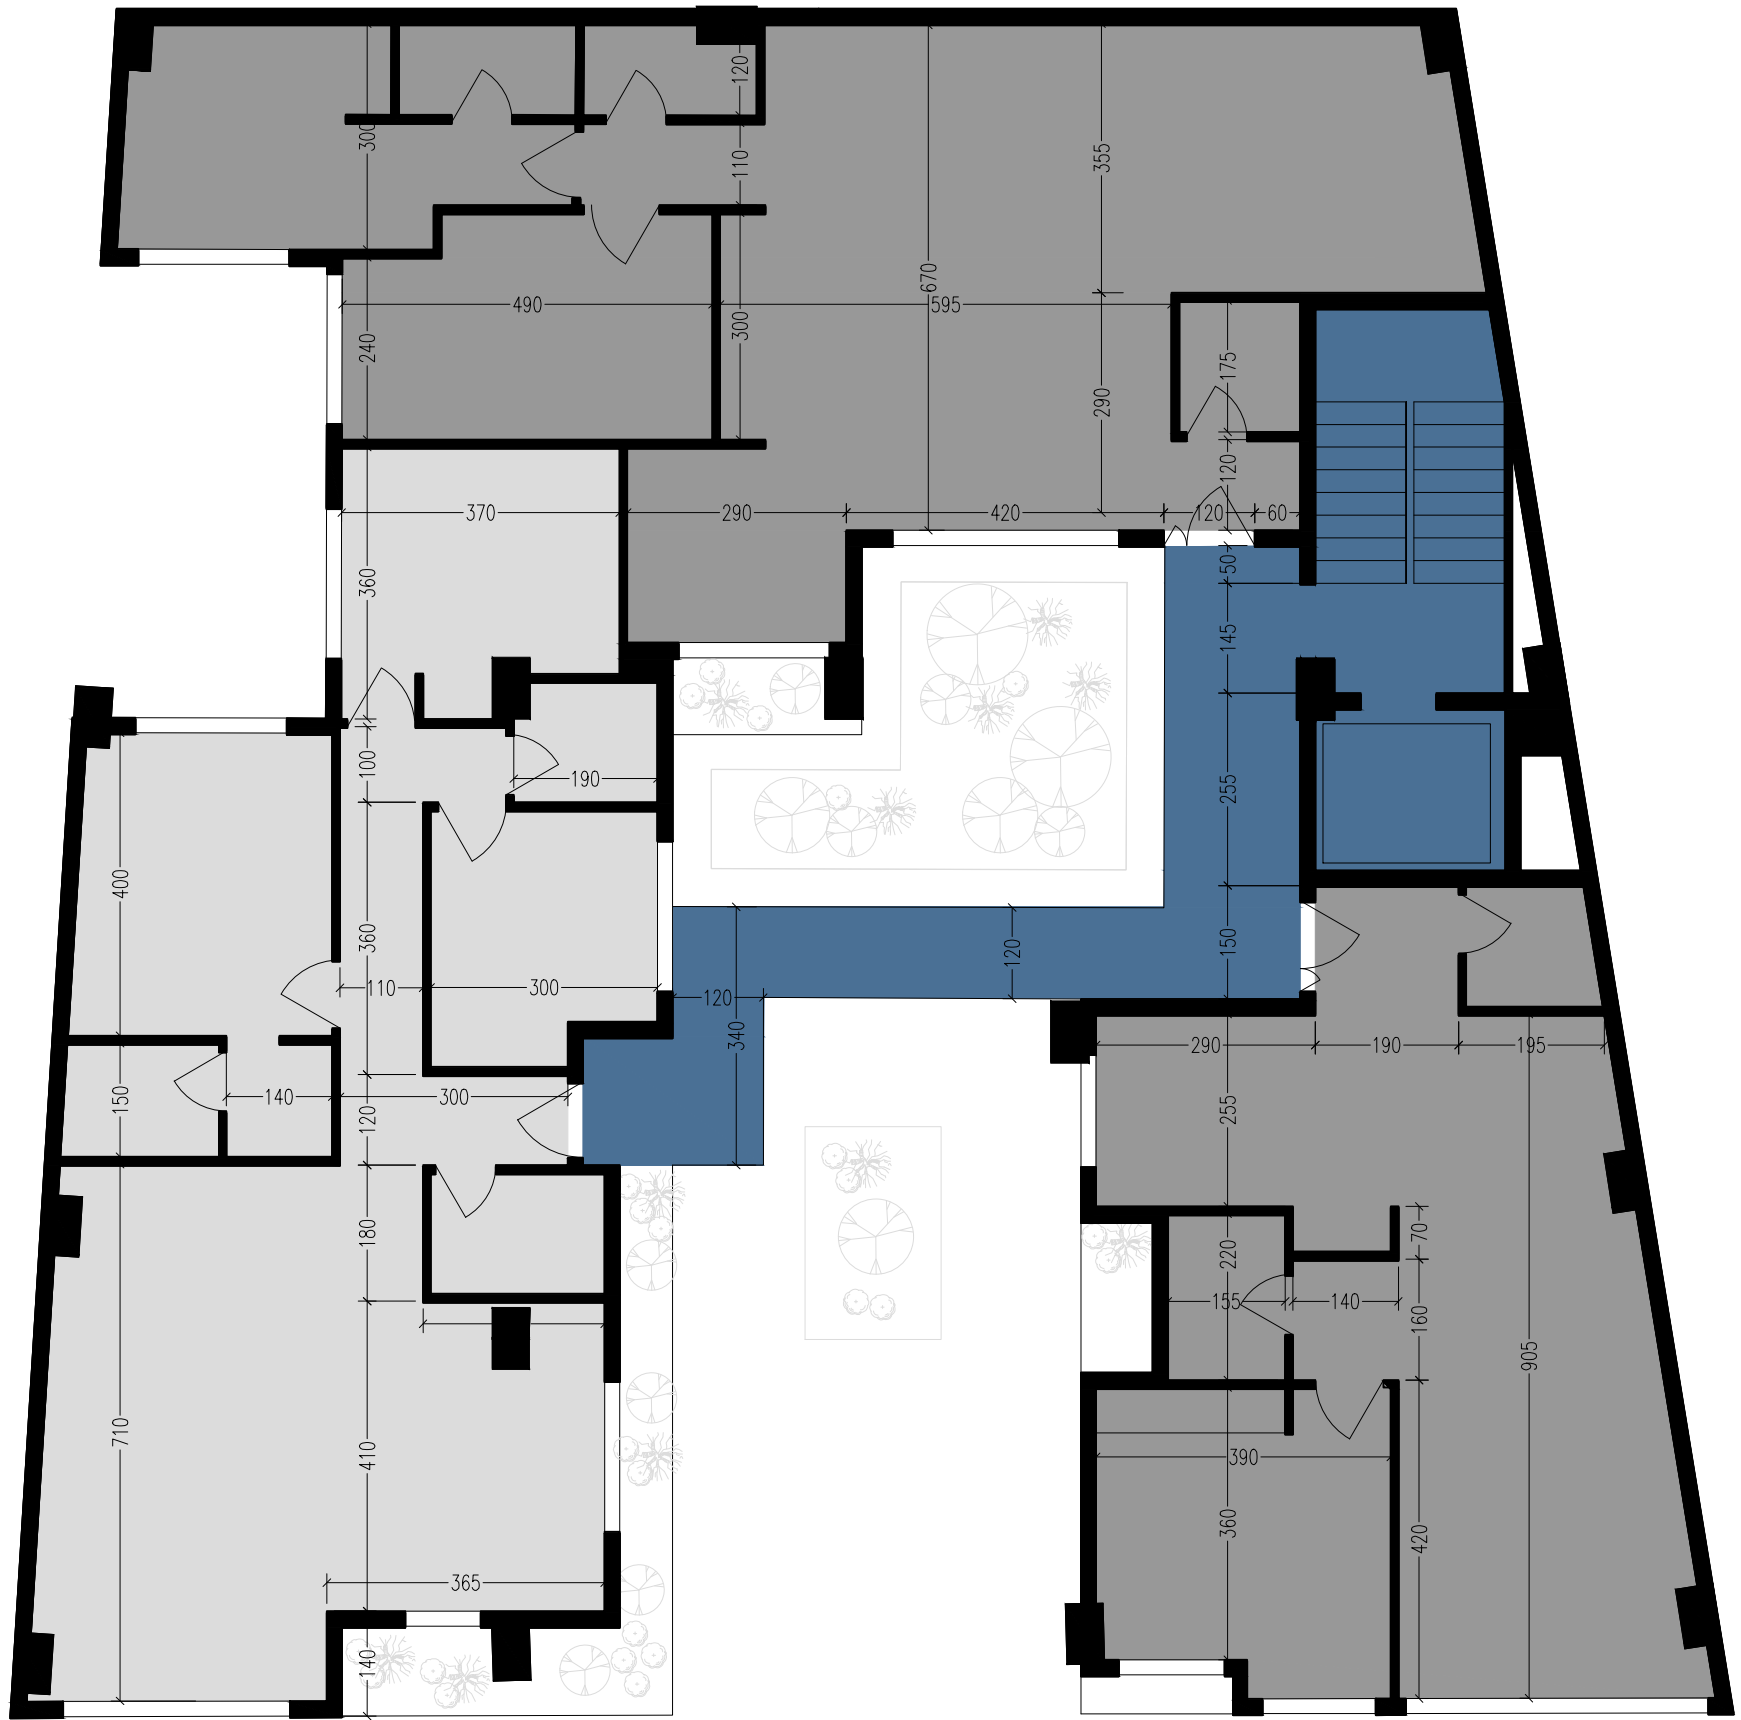

6th FLOOR PLAN

SC.:1/100