

آبوم موسم دي

نور گیر	مجموع	مسكوني			مساحه	واحد	مساحه	واحد	سرايداري	انبار	مساحه واحد	مساحه	مشاعات و لابي	پارکينگ		طبقات
		مساحه	واحد غربي	واحد شرقي										مساحه	واحد	
۱۱۱	579.62 m ²	۱۱۱	۱۱۱	۱۱۱	۱	38.18 m ²	1	۱	52.10 m ²	9	۱	328.84 m ²	160.50 m ²	13	۲- زیر زمین	
۱۱۱	579.62 m ²	۱۱۱	۱۱۱	۱۱۱	۱	38.18 m ²	1	۱	18.65 m ²	4	47.00 m ²	350.39 m ²	125.40 m ²	10	۱- زیر زمین	
14.90 m ²	401.81 m ²	۱۱۱	۱۱۱	۱۱۱	۱	29.95 m ²	1	44.50 m ²	28.75 m ²	5	۱	248.61 m ²	50.00 m ²	4	همکف	
43.51 m ²	416.71 m ²	105.12 m ²	152.19 m ²	126.63 m ²	3	32.77 m ²	1	۱	۱۱۱	۱	۱	۱۱۱	۱۱۱	۱	اول	
43.51 m ²	416.71 m ²	105.12 m ²	152.19 m ²	126.63 m ²	3	32.77 m ²	1	۱	۱۱۱	۱	۱	۱۱۱	۱۱۱	۱	دوم	
43.51 m ²	416.71 m ²	105.12 m ²	152.19 m ²	126.63 m ²	3	32.77 m ²	1	۱	۱۱۱	۱	۱	۱۱۱	۱۱۱	۱	سوم	
43.51 m ²	416.71 m ²	105.12 m ²	152.19 m ²	126.63 m ²	3	32.77 m ²	1	۱	۱۱۱	۱	۱	۱۱۱	۱۱۱	۱	چهارم	
43.51 m ²	416.71 m ²	105.12 m ²	152.19 m ²	126.63 m ²	3	32.77 m ²	1	۱	۱۱۱	۱	۱	۱۱۱	۱۱۱	۱	پنجم	
43.51 m ²	416.71 m ²	105.12 m ²	152.19 m ²	126.63 m ²	3	32.77 m ²	1	۱	۱۱۱	۱	۱	۱۱۱	۱۱۱	۱	ششم	
275.96 m ²	4,061.31 m ²	630.72 m ²	913.14 m ²	759.78 m ²	18	302.93 m ²	9	44.50 m ²	98.50 m ²	18	47.00 m ²	927.84 m ²	335.9 m ²	28	جمع	

A	B	C	D	E	F	G	H	I	G
630	152	48	300	2196	256	341	189	148	130


در و دیوار پله و آسانسور مطابق مبحث ۳ مقررات ملی باید دوربند و ضد حریق اجرا شود.




پلان تپ طبقات / مبلمان

SC :

مسکونی		
مساحت		
واحد جنوبی	واحد غربی	واحد شرقی
105.12 m ²	152.19 m ²	126.63 m ²

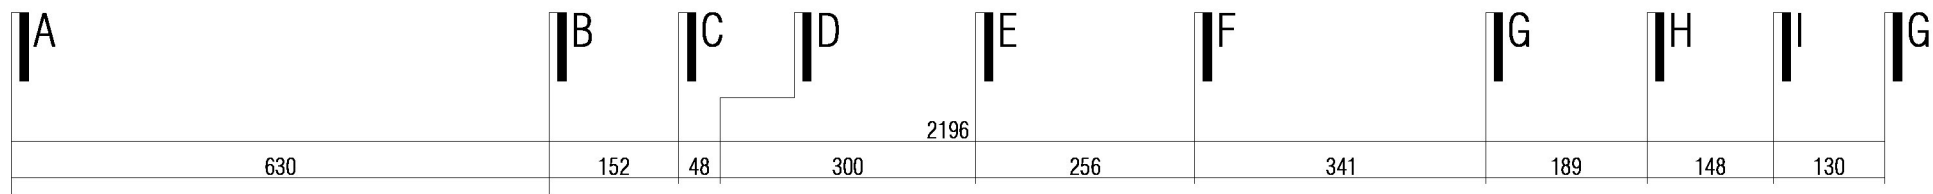




در و دیوار پله و آسانسور مطابق مبحث ۳ مقررات ملی باید دوربند و ضد حریق اجرا شود.

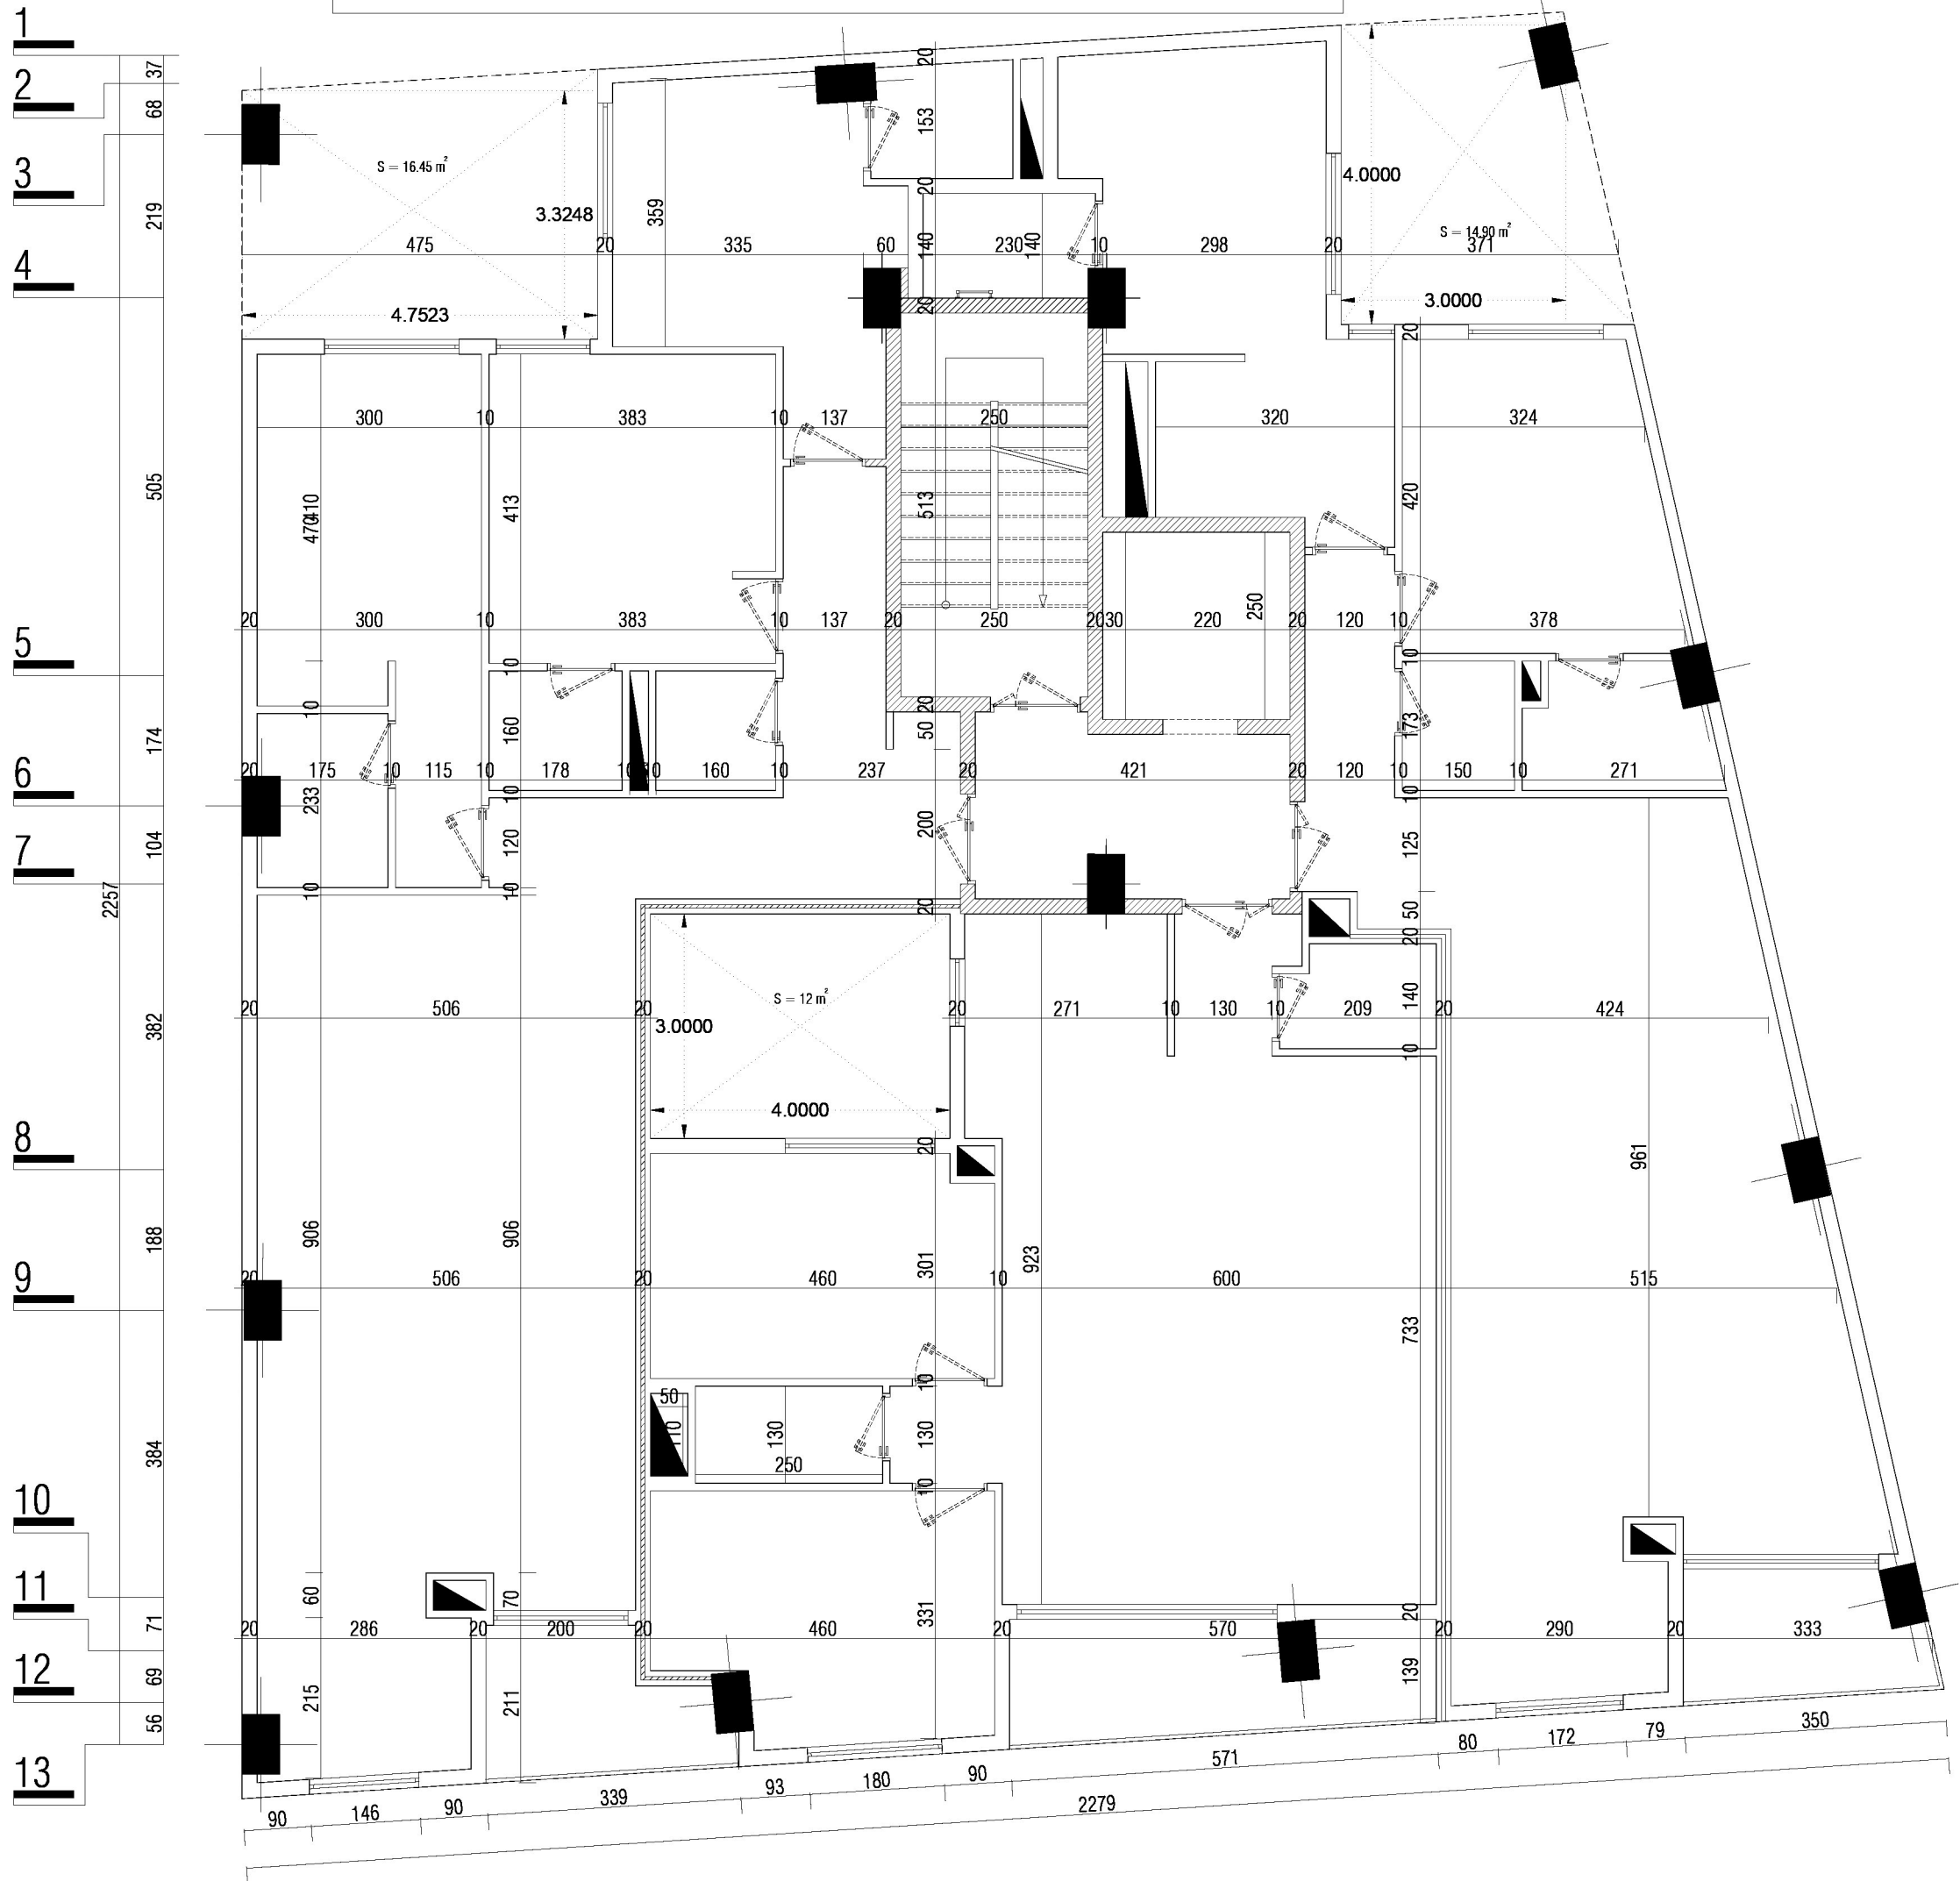

پلان تپ طبقات / اندازه گذاری


SC :

+7.40

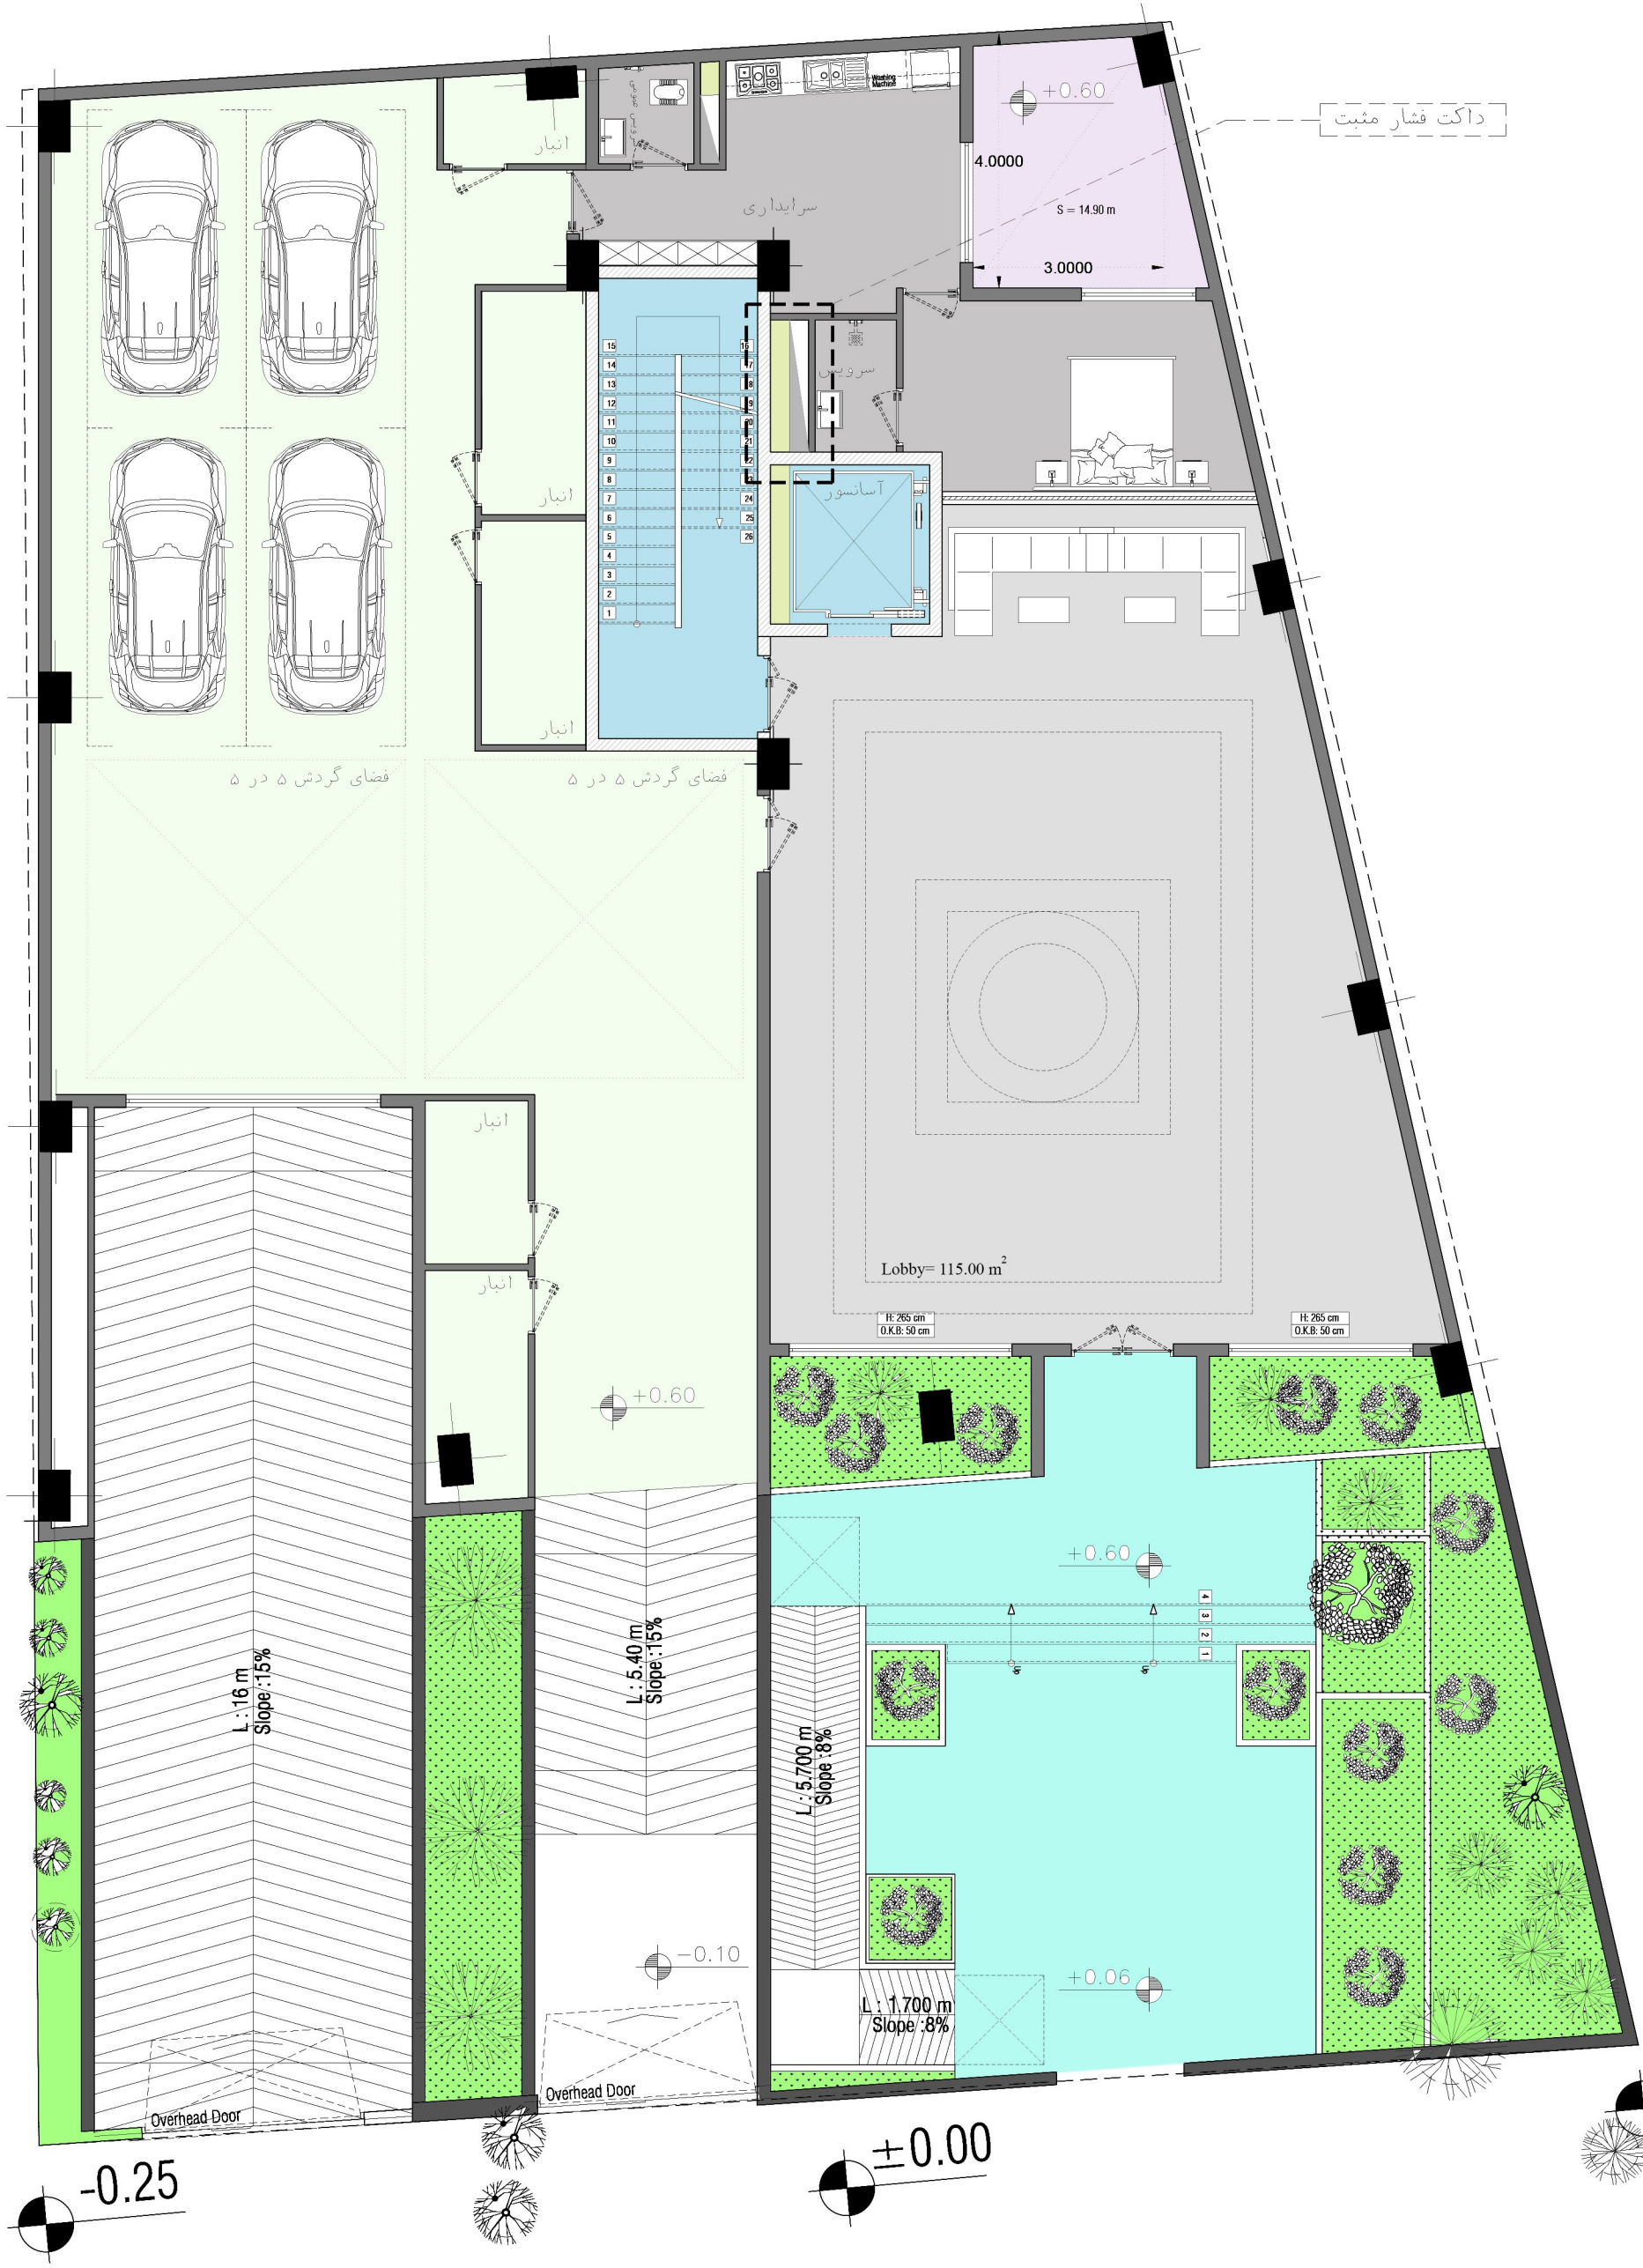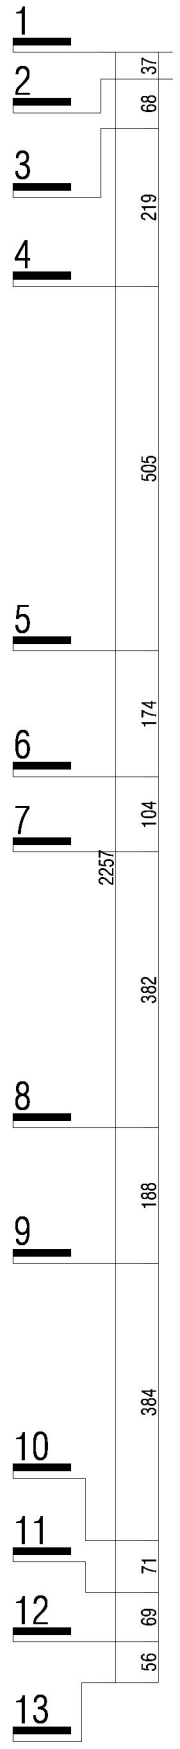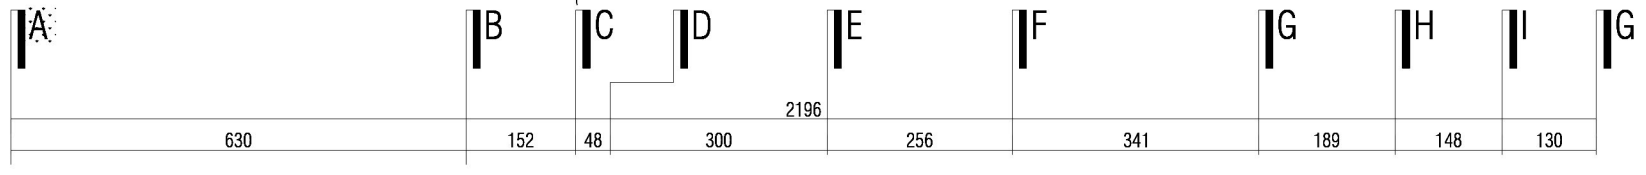





پلان طبقه همکف / میلمان

SC :

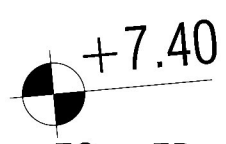




A	B	C	D	E	F	G	H	I	G
630	152	48	300	2196	256	341	189	148	130

1	
2	68 37
3	219
4	
5	505
6	174
7	104
8	2257
9	382
10	188
11	384
12	71
13	56

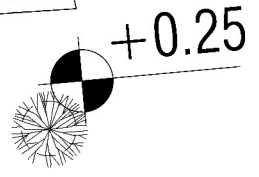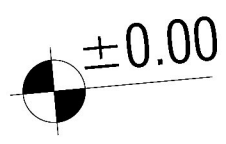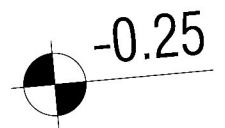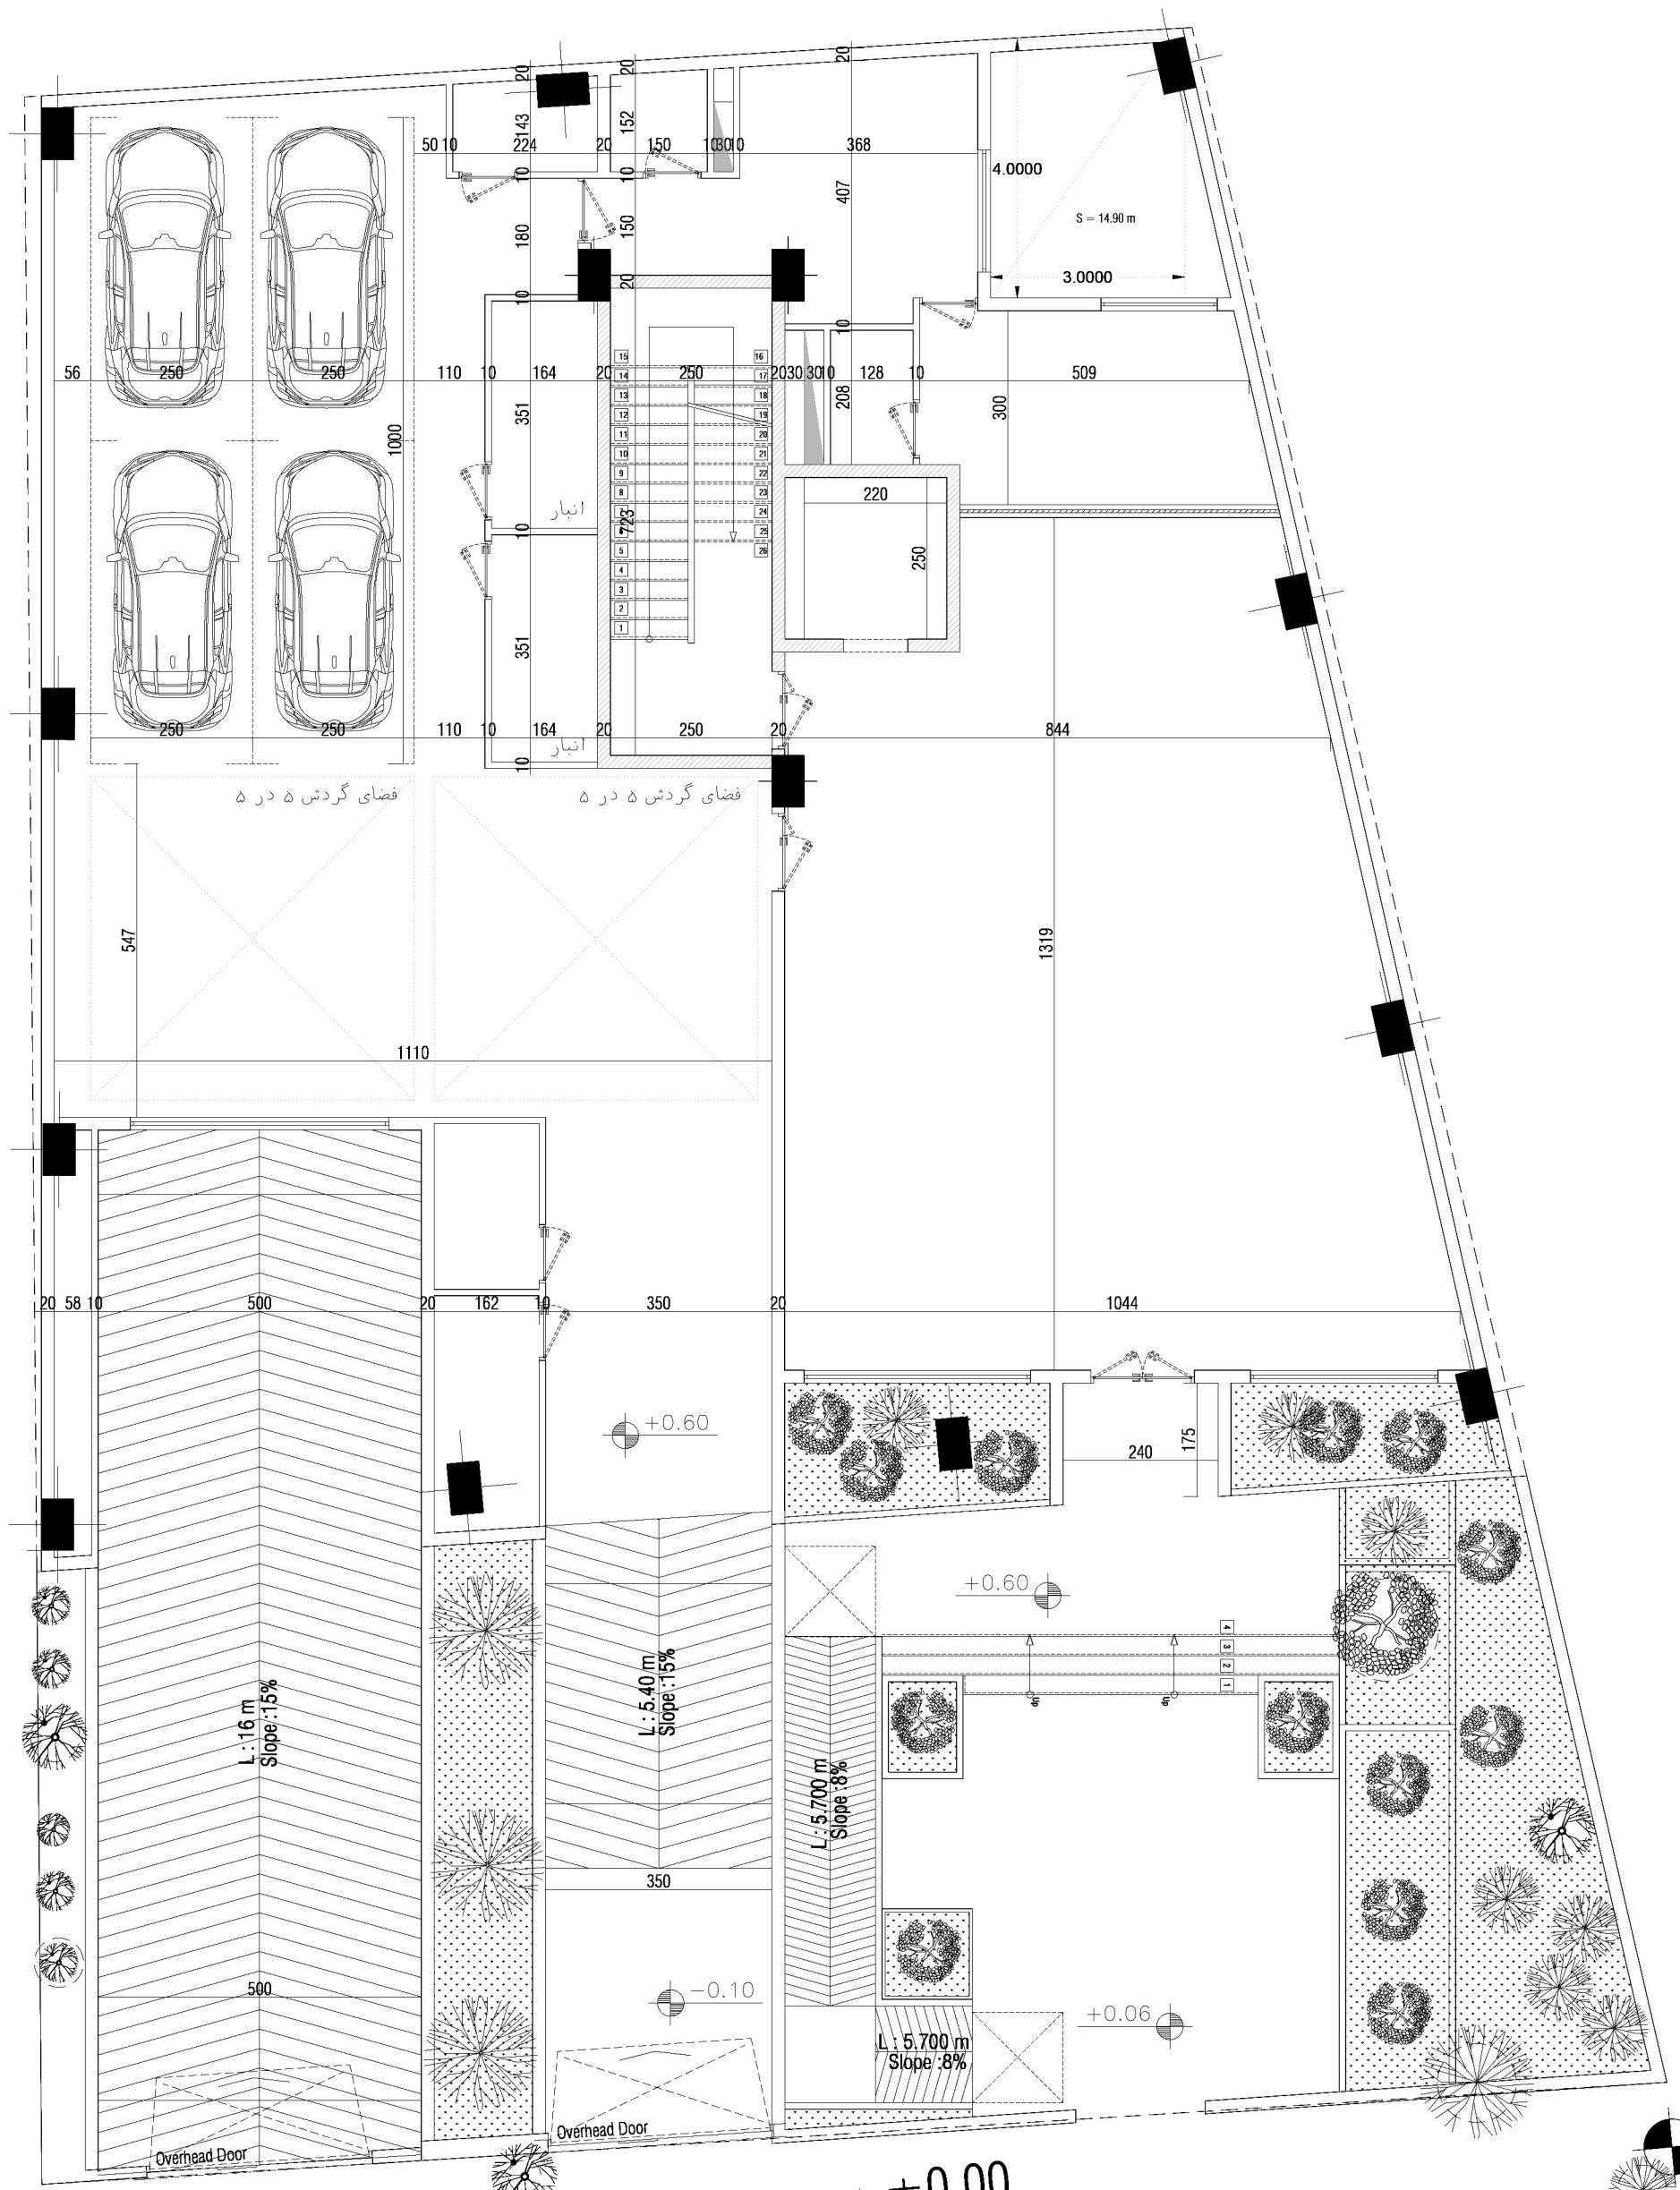

پلان طبقه همکف / اندازه گذاری

SC :

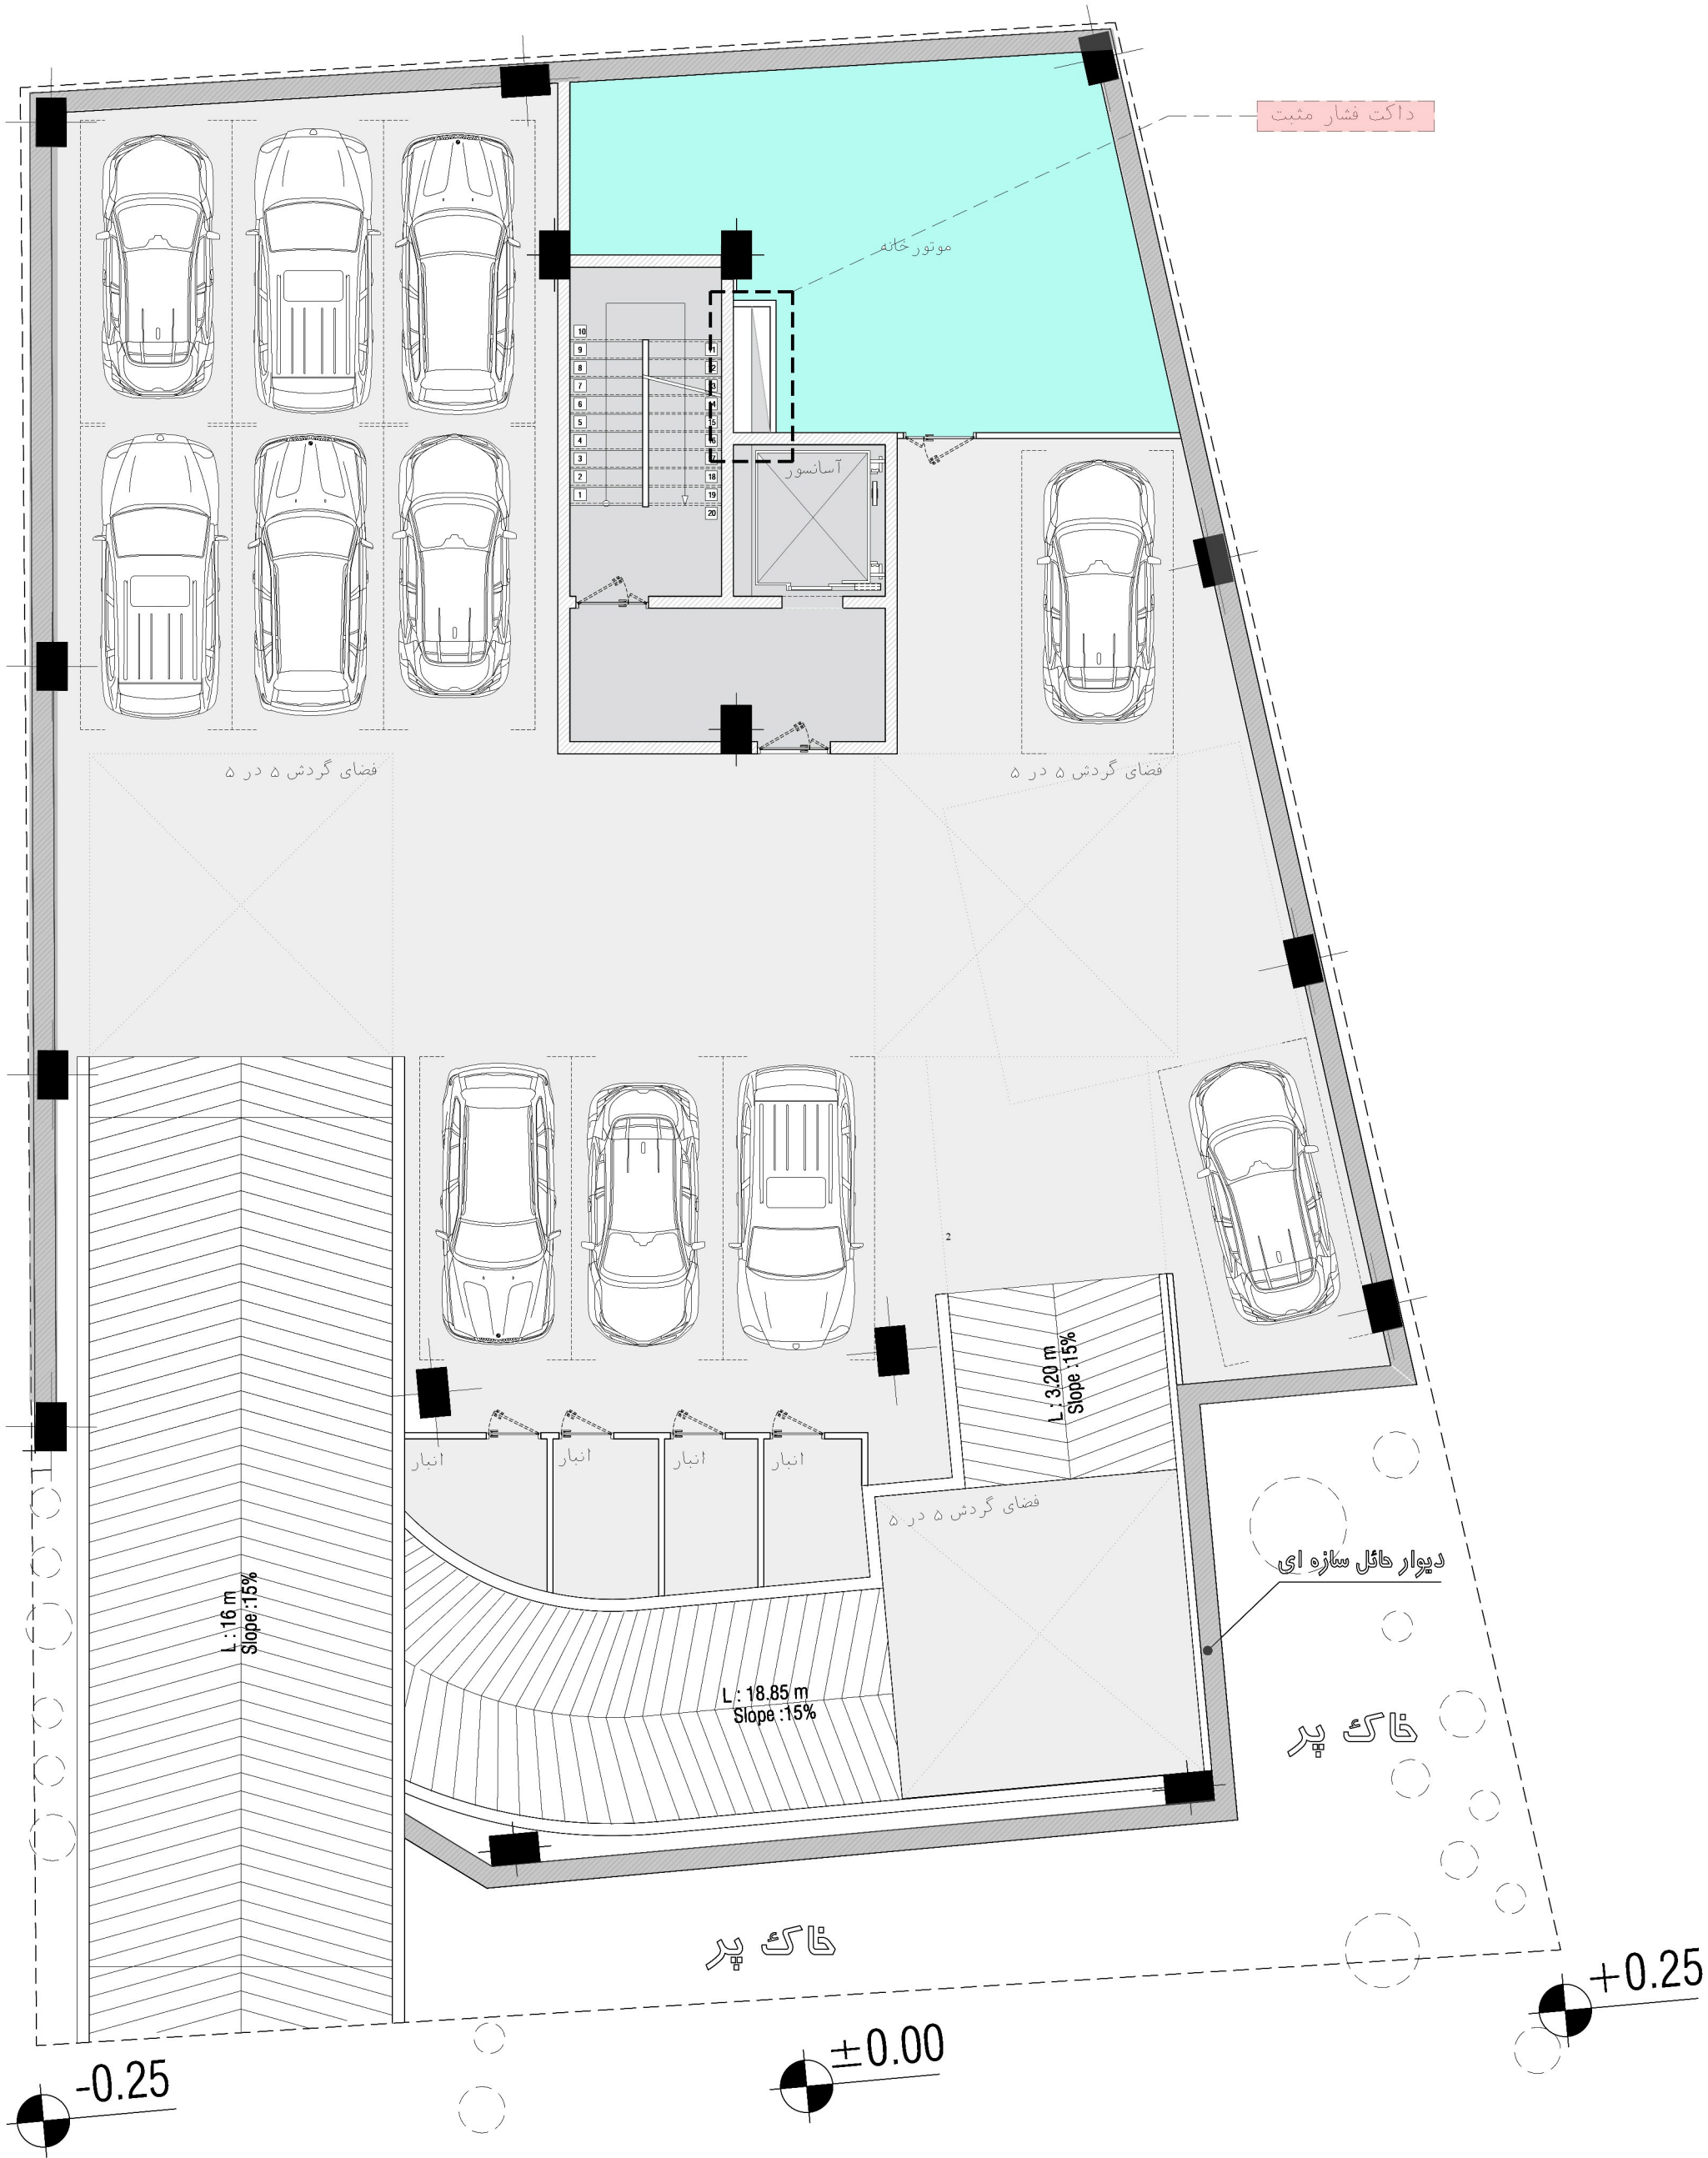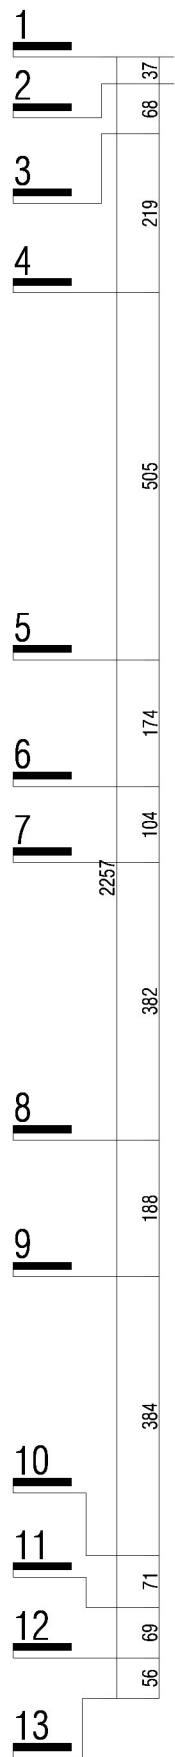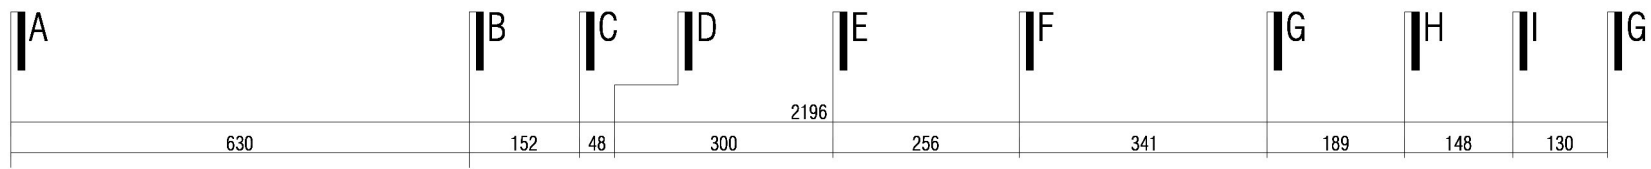


پلان طبقه ۱ - / میلمان

SC :




A	B	C	D	E	F	G	H	I	G
630	152	48	300	2196	256	341	189	148	130

1	37
2	68
3	219
4	505
5	174
6	104
7	2257
8	382
9	188
10	384
11	71
12	69
13	56

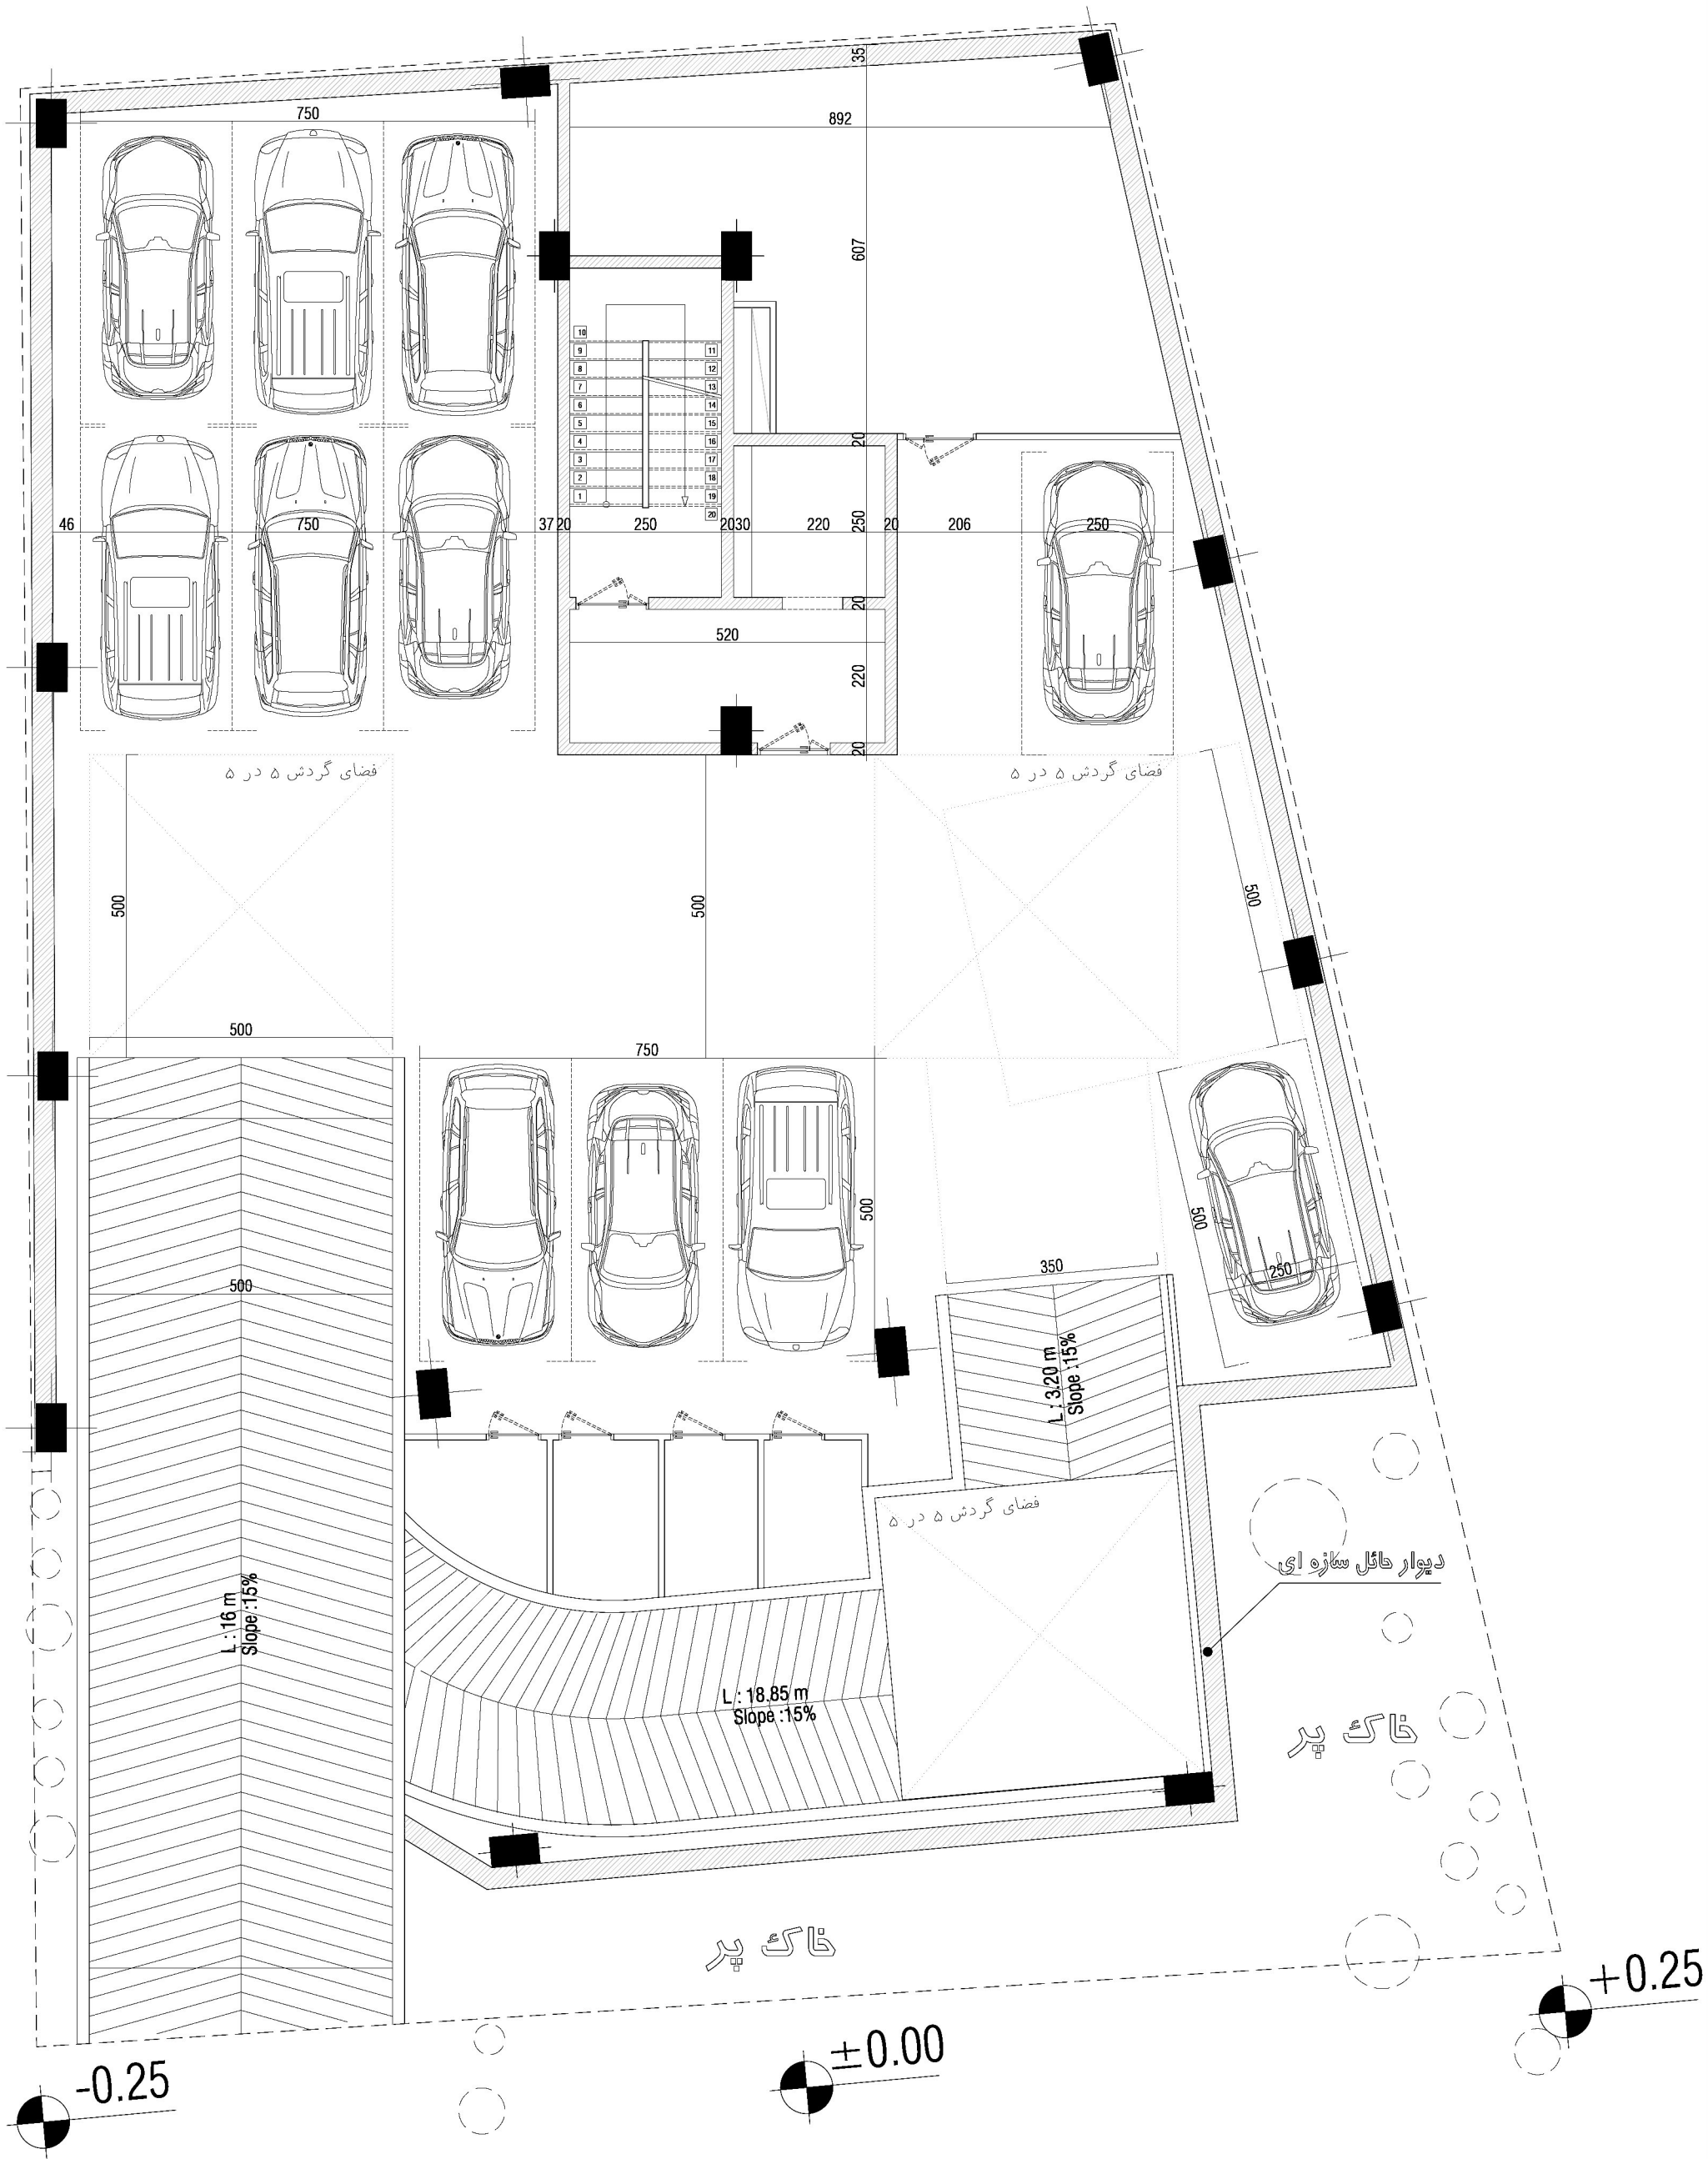

پلان طبقه ۱ - / اندازه گذاری


SC :

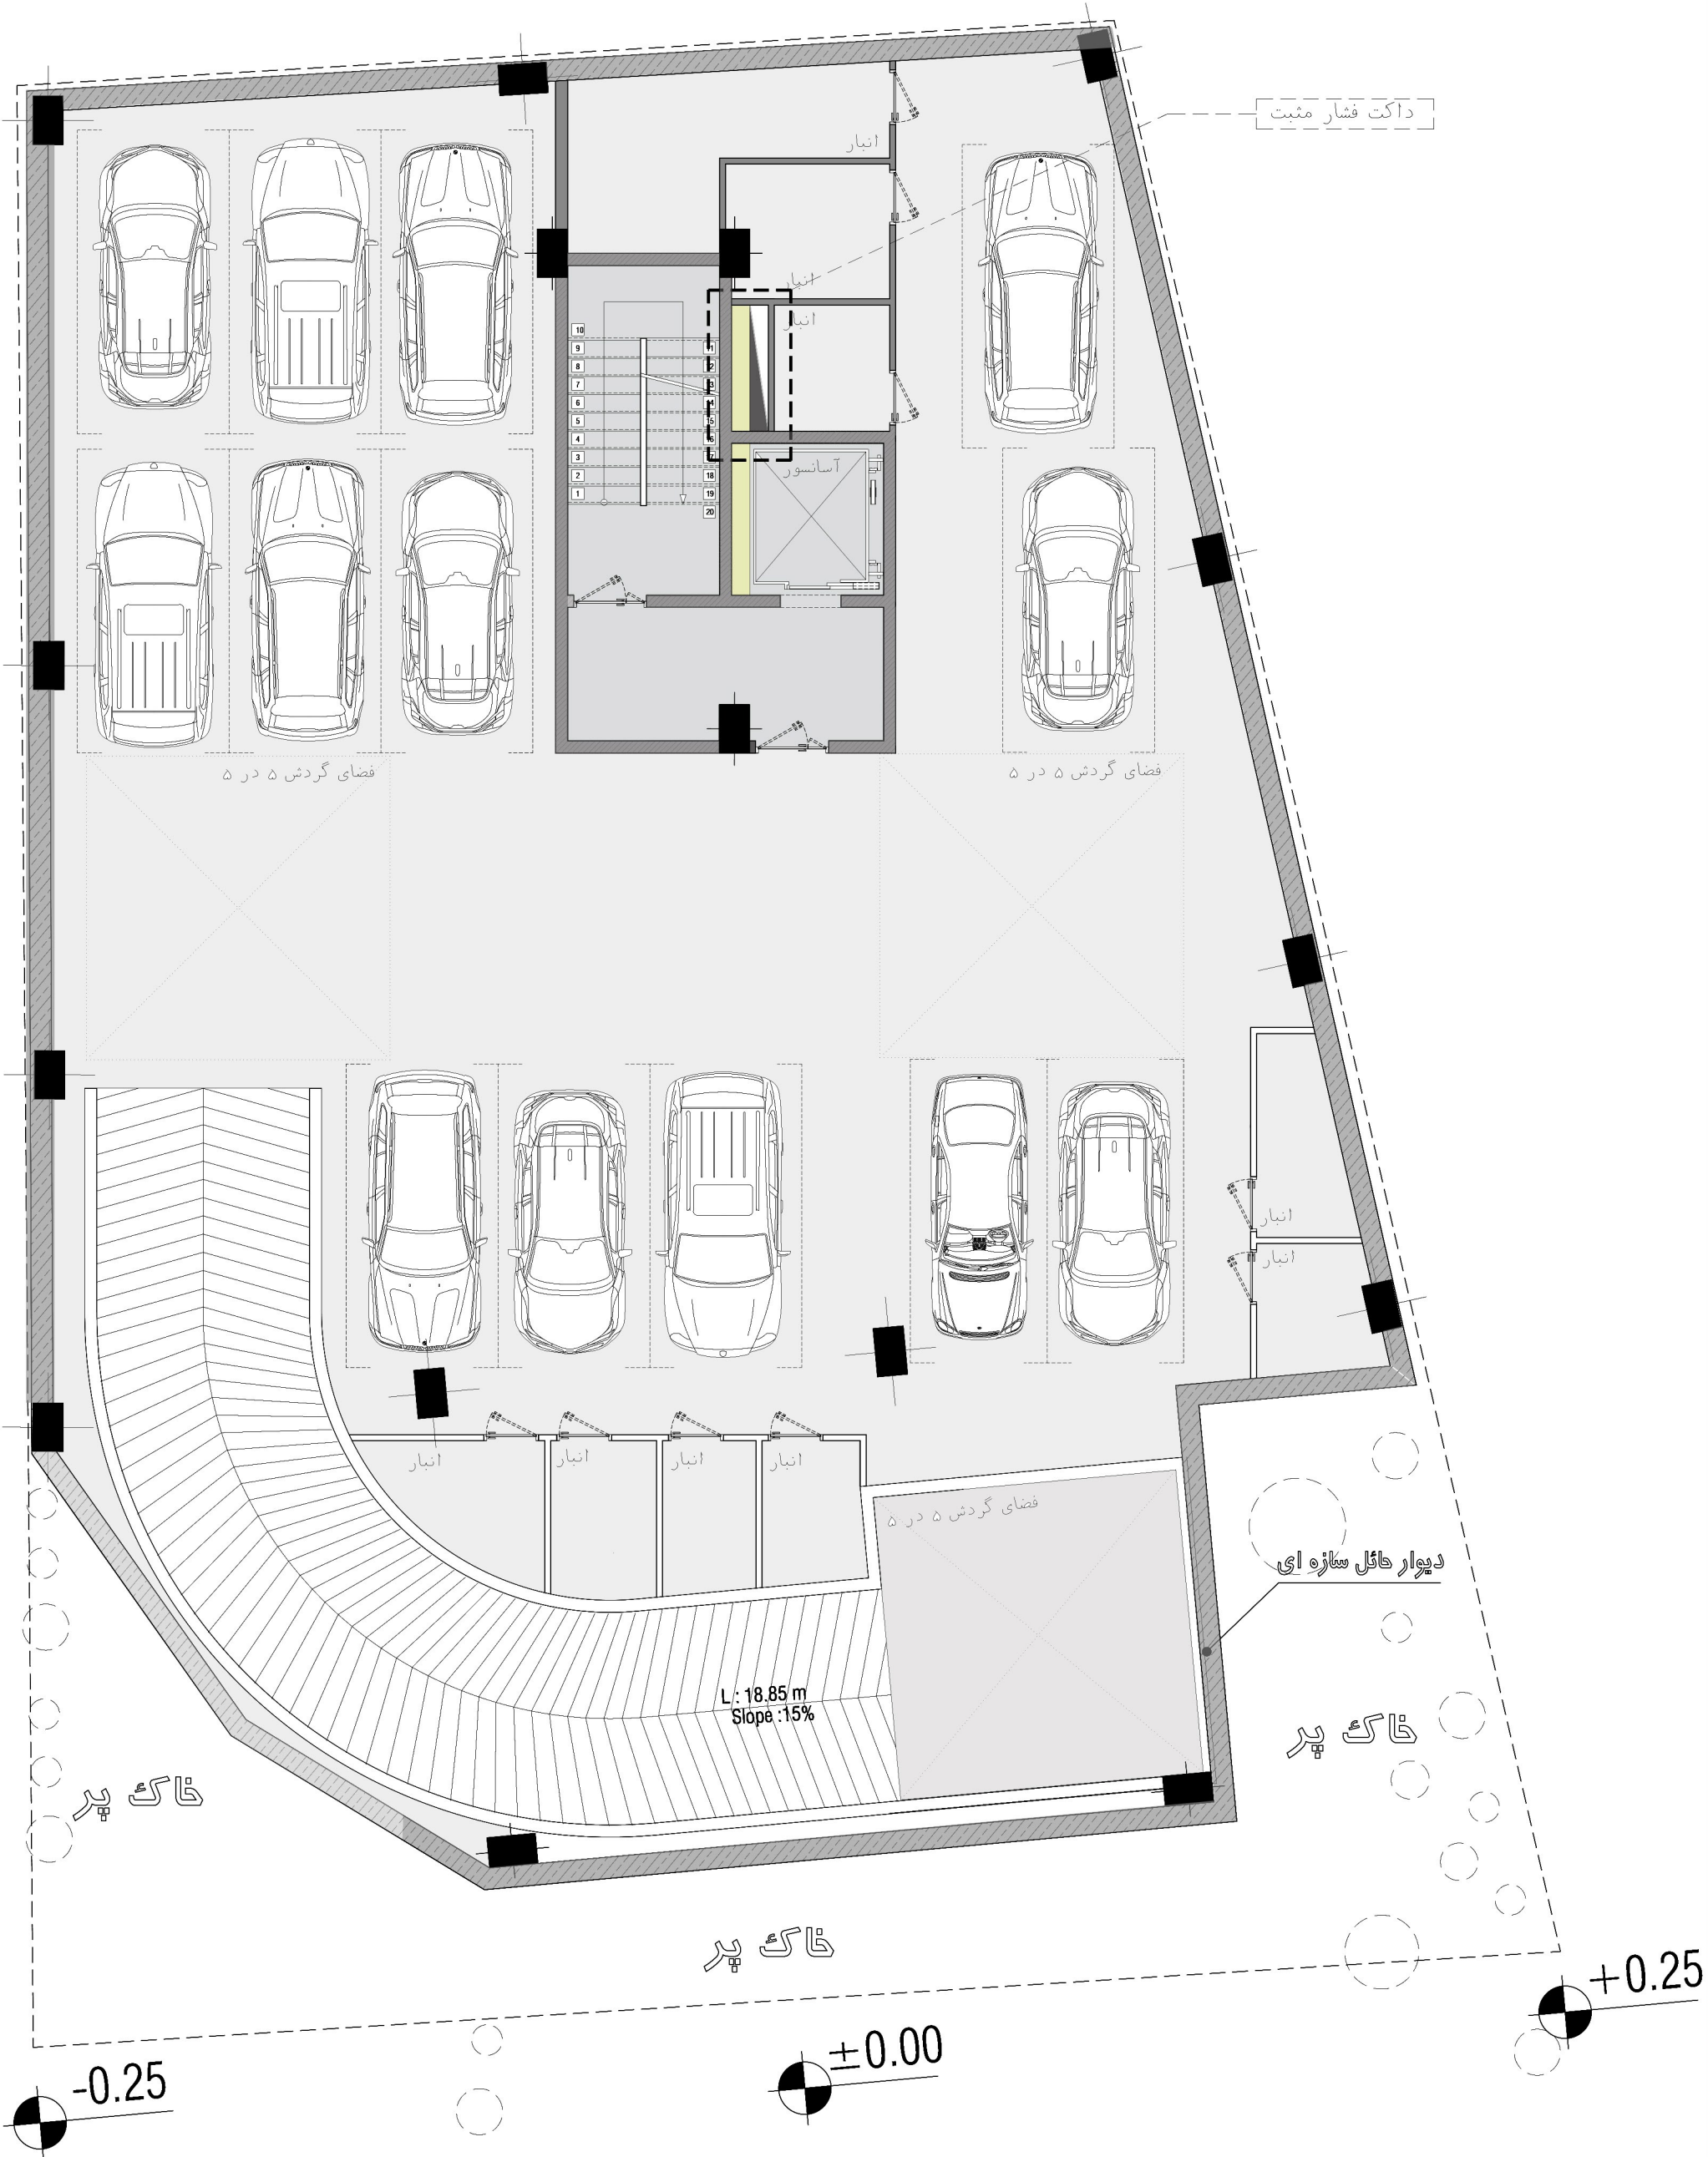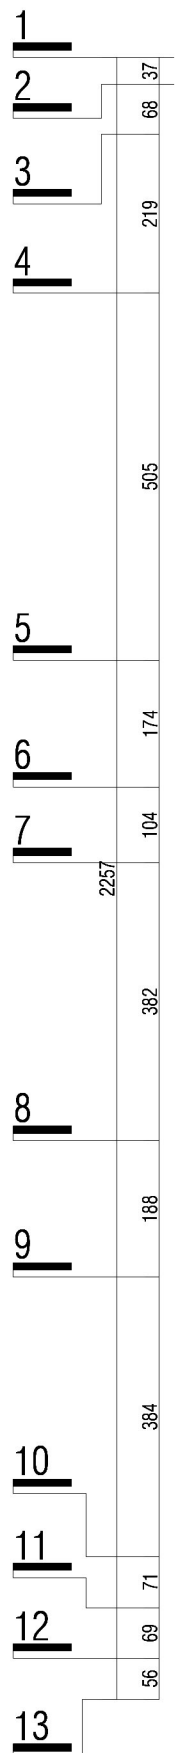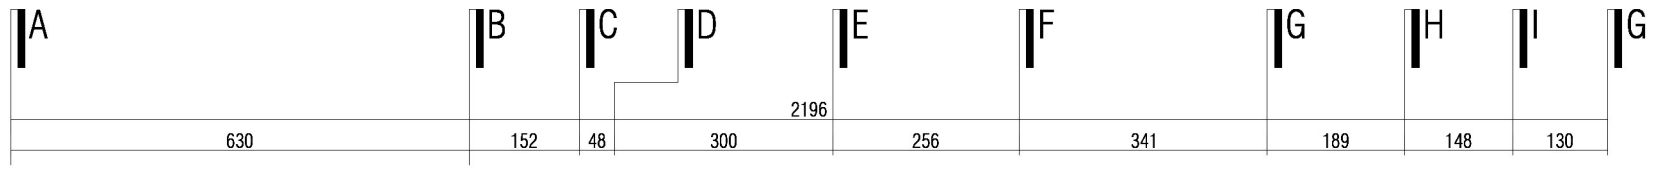

پلان طبقه ۲ - میلمان

SC :


جانمایی واحد سرایداری در انتهای بنا و استفاده از نورگیر واحدها
برای نورگیری مستقیم

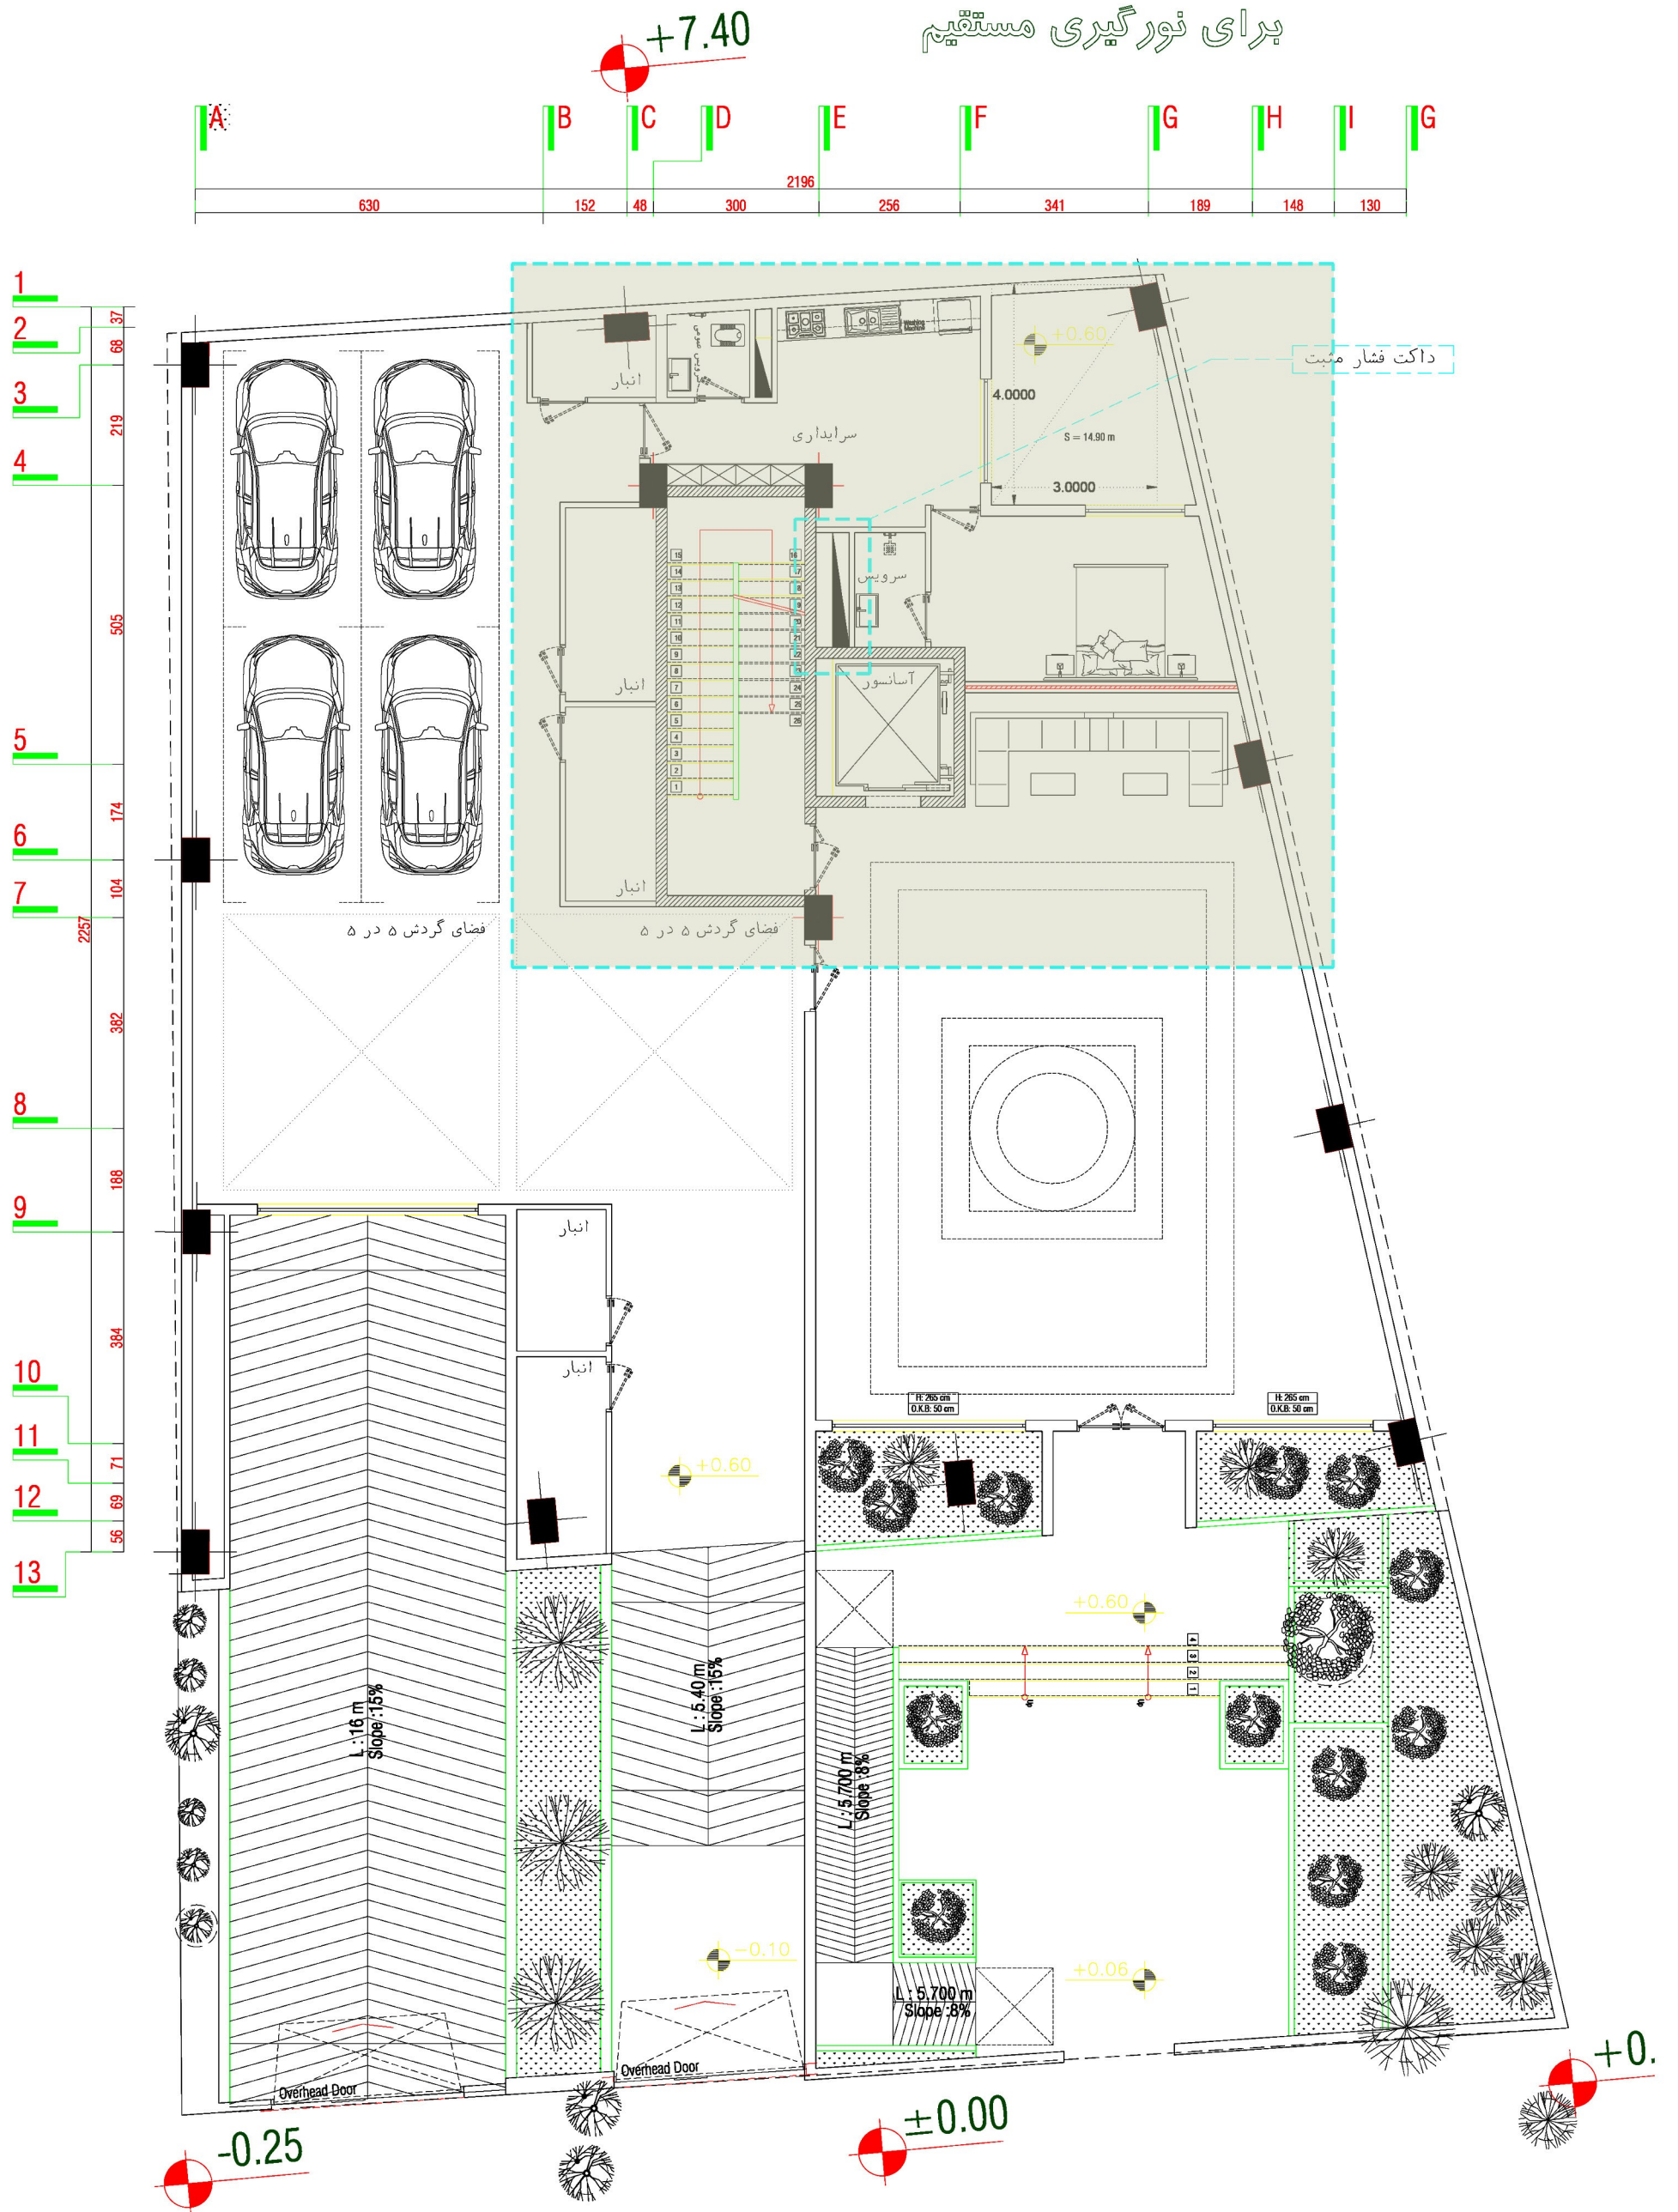

پلان طبقه همکف / مبلمان

SC :

جانمایی موتورخانه در طبقه ۱- و جانمایی داکت فشار مثبت در کنار باکس راه پله برای دسترسی سیستم تاسیساتی

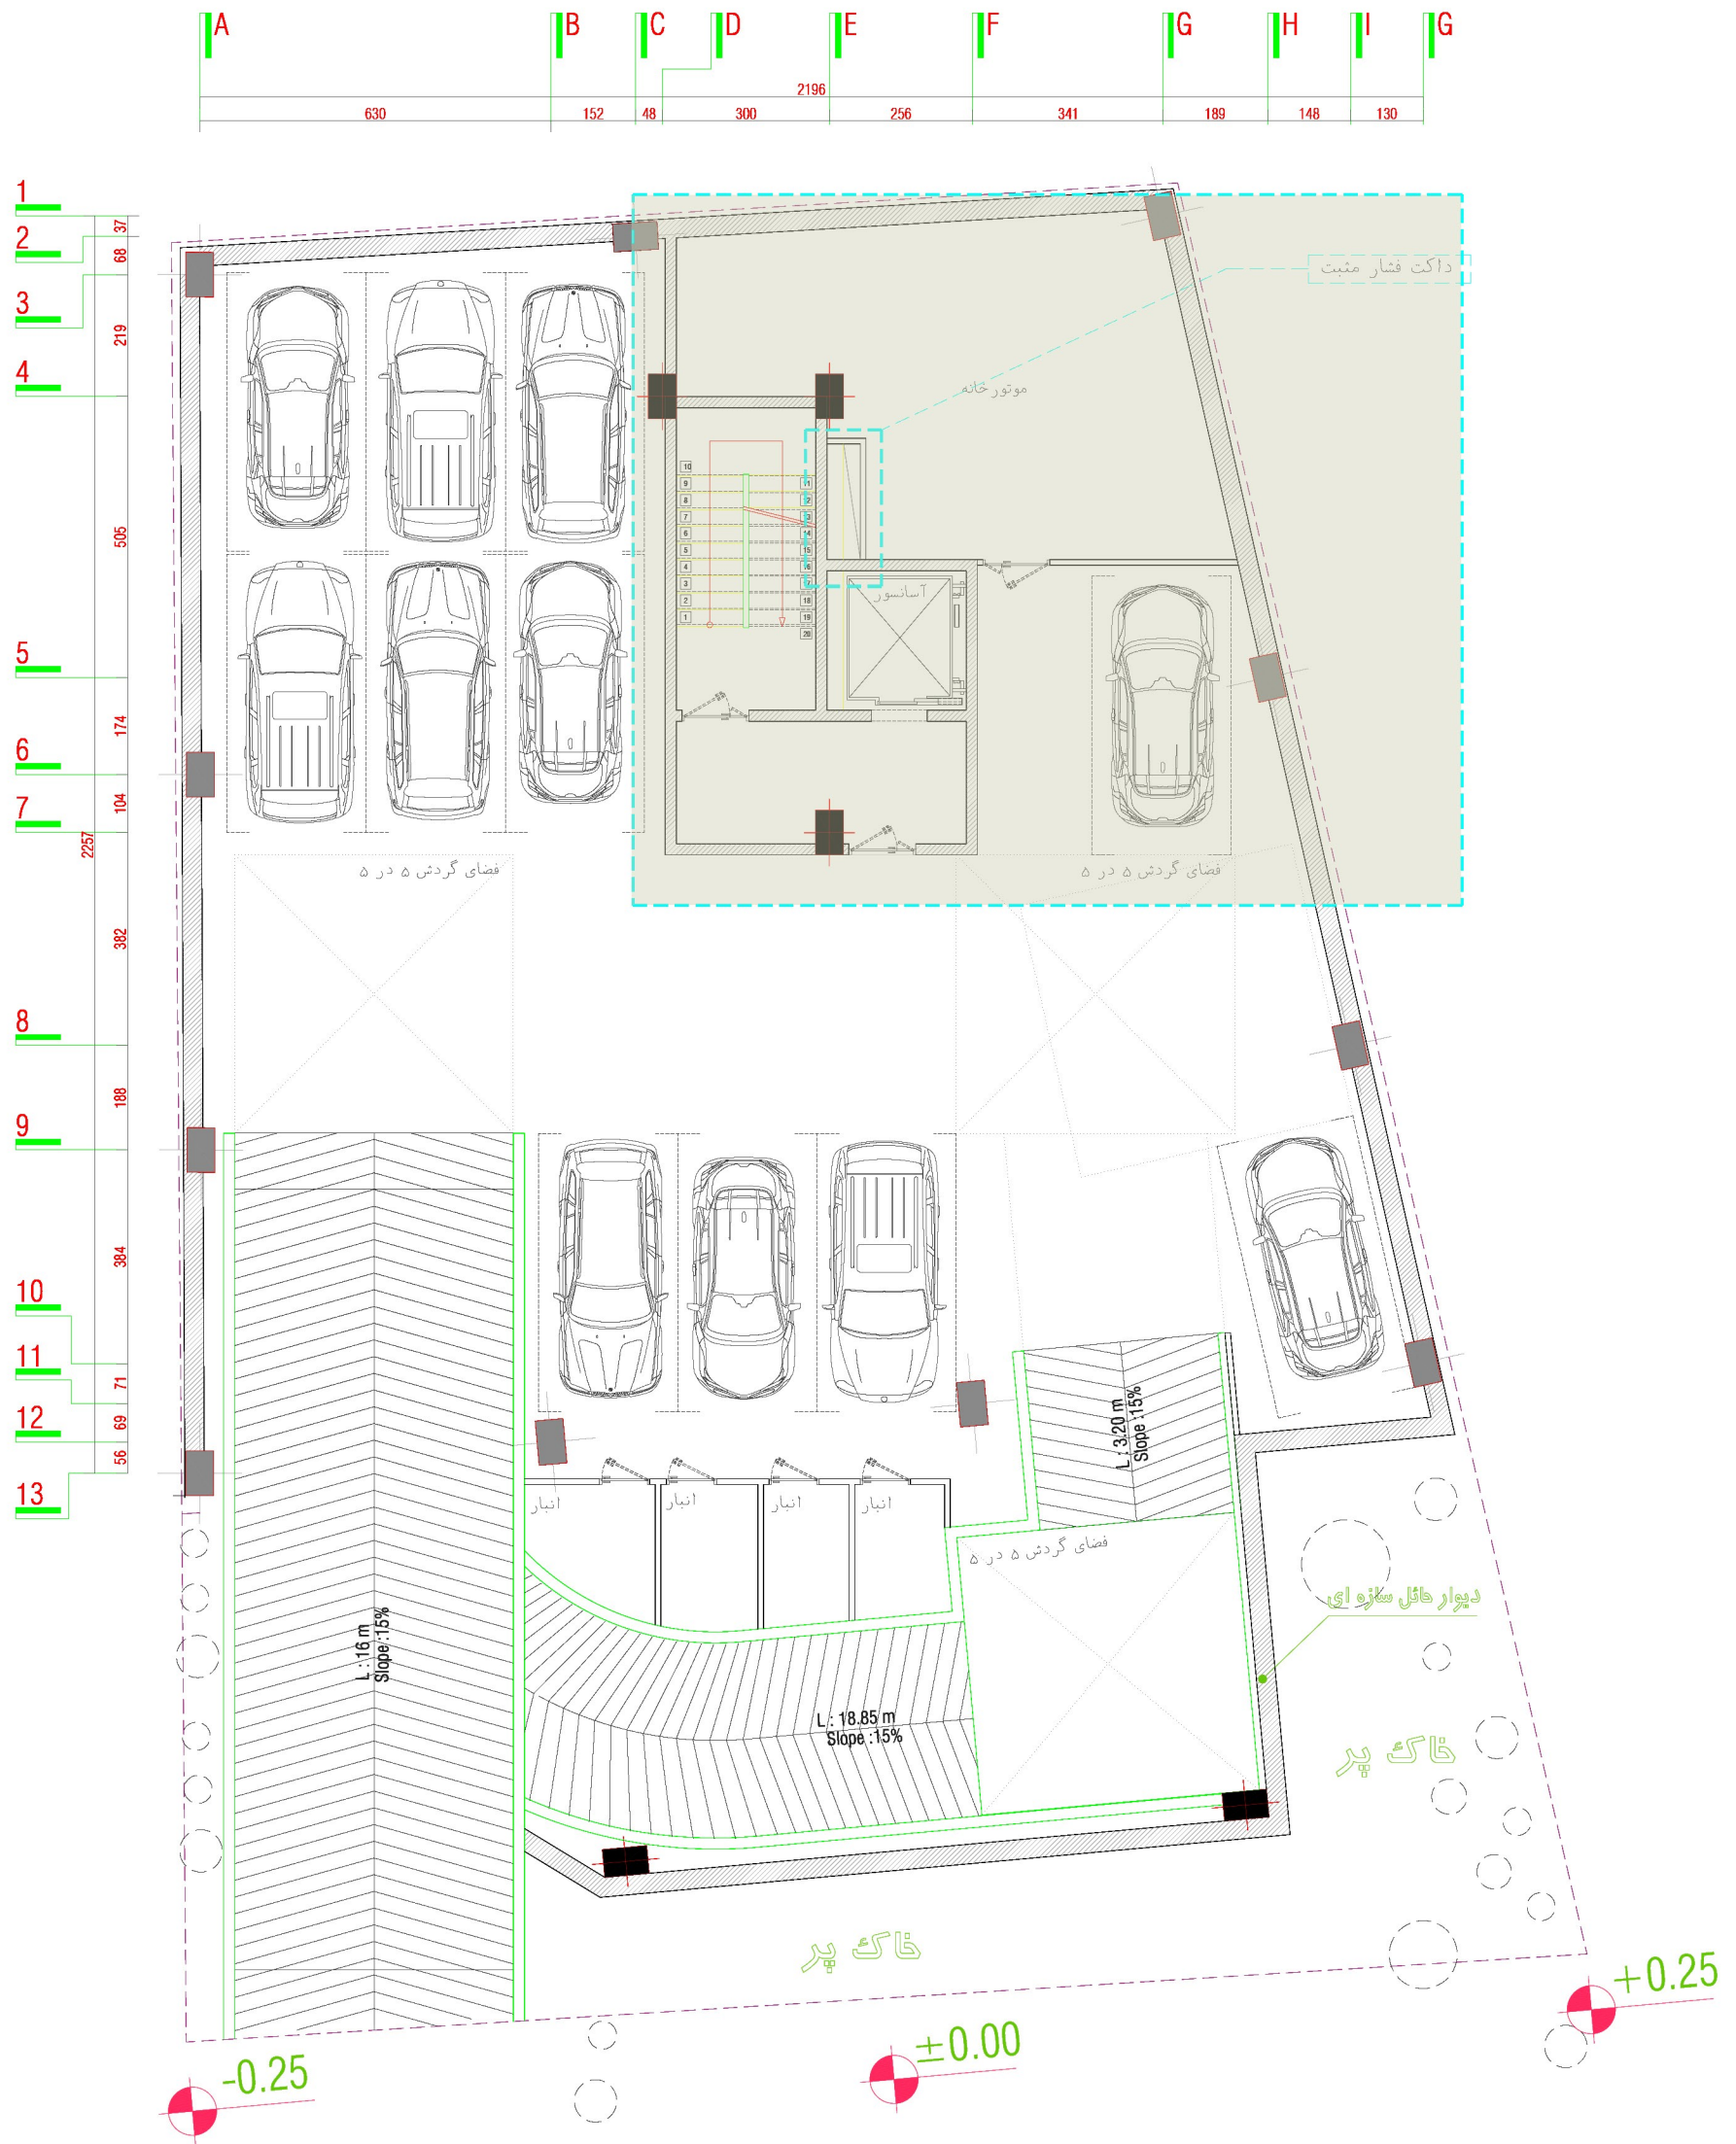

پلان طبقه ۱- / میلمان

SC :