

این آپارتمان دارای دو بلوک که هر
بلوک جنوبی، دارای 2 واحد مسکونی
به مساحت 150 متر
و بلوک شمالی دارای
سه واحد 85 متری
می باشد.

طرح
توجیهی



زمین این آپارتمان در سطحی شیبدار

قرار دارد که ما با طراحی در محوطه، توپوگرافی

زمین را ننگه داشتیم و با لایه لایه کردن زمین دسترسی




ساختمان داده شده است.


مصالح ساختمان از

سنگ و آجر و بتن استفاده

شده است که در نمای غرب

پوسته ای از مشبک آجر داریم.

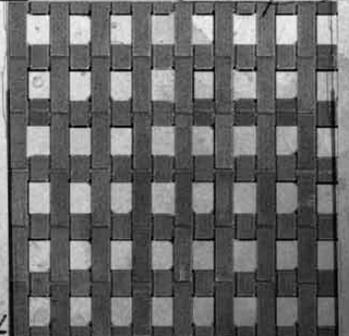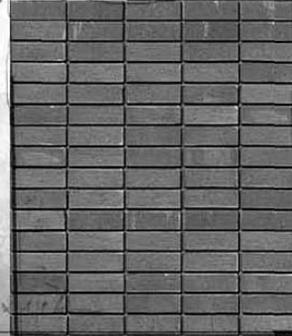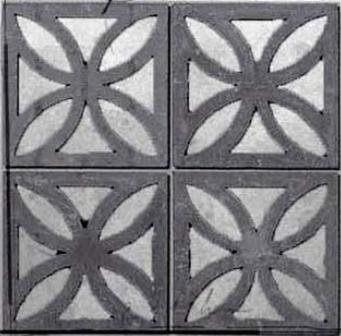


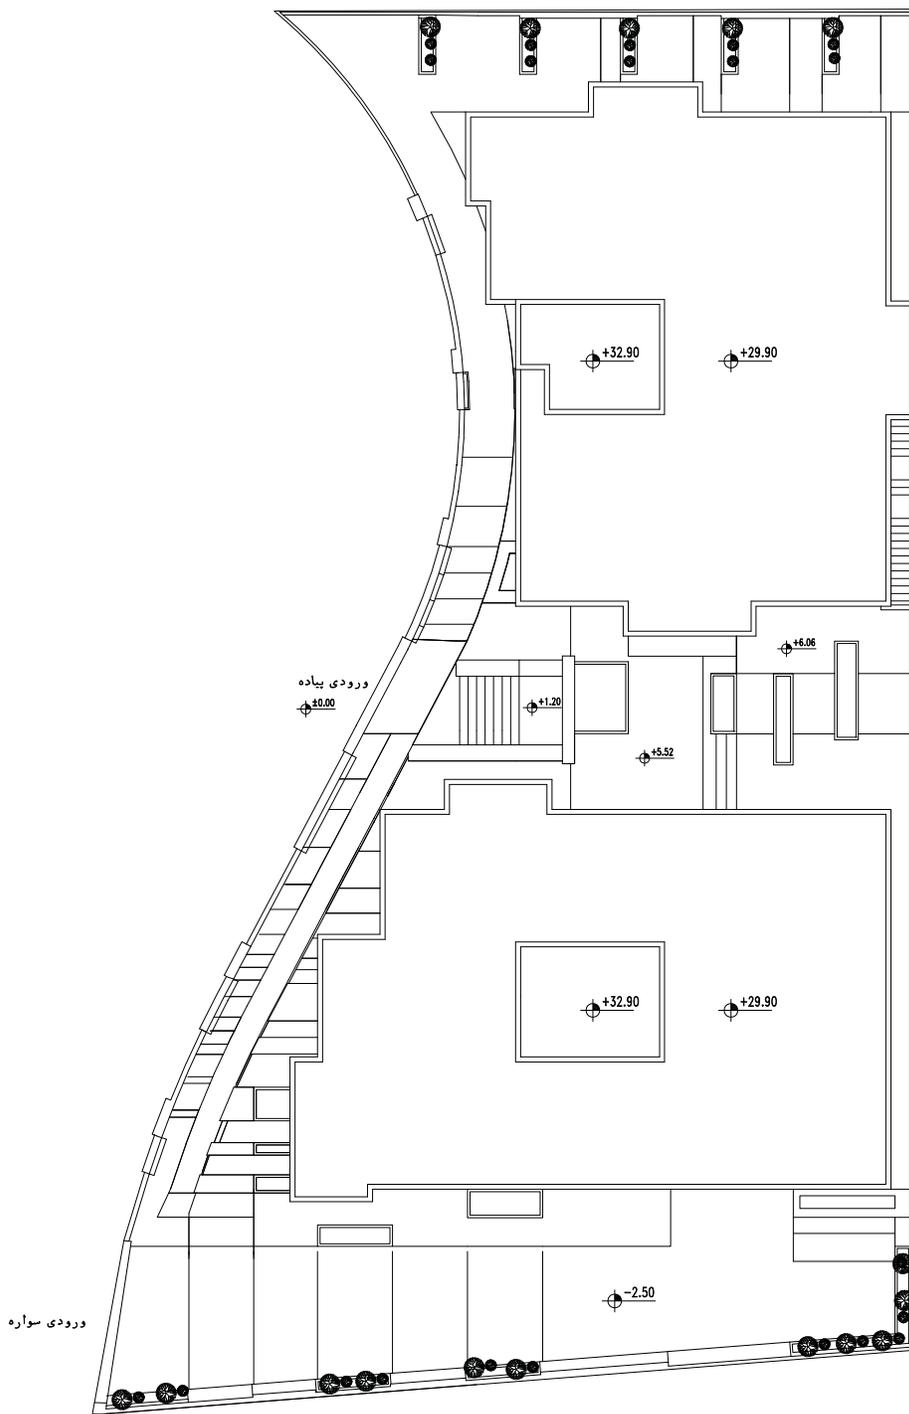

ورودی سواره

ورودی پیاده

	عنوان پروژه :	شرح	تصویر	آئینہ شماری	متریک	نام لایہ	
	کارفرما :			آئینہ شماری		شماره پروژه	
	عنوان نقشه :			آئینہ شماری		شماره نقشه	
	سایت پلان			شماری		مقیاس :	
	تصویب	کنترل	تصویر	متریک	1:200	واحد:	
	تاریخ	تاریخ	تصویر	تاسیسات، ۱۴۰۱			
	امضاء	امضاء	تصویر				

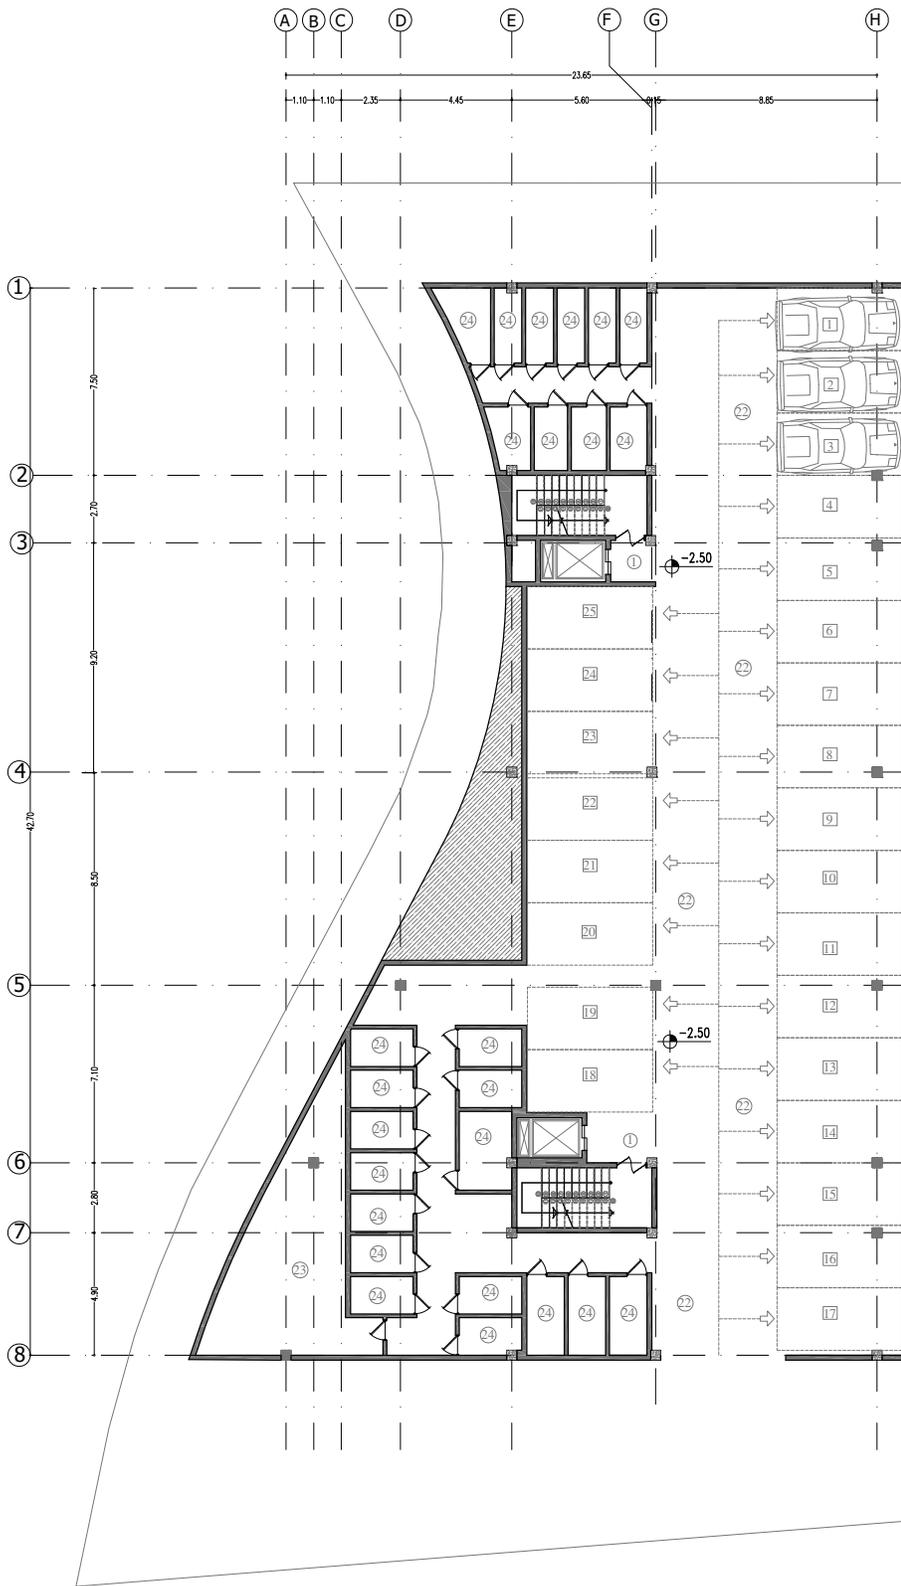

۱ - ورودی


- ۲ - لابی
- ۳ - پذیرش
- ۴ - سالن اجتماعات
- ۵ - باشگاه ورزشی
- ۶ - اتاق مدیریت
- ۷ - رختکن
- ۸ - دوش
- ۹ - اتاق نگهداری
- ۱۰ - سرآبداری
- ۱۱ - نشیمن
- ۱۲ - پذیرایی
- ۱۳ - آشپزخانه
- ۱۴ - ناهار خوری
- ۱۵ - اتاق خواب مستر
- ۱۶ - اتاق خواب
- ۱۷ - سرویس بهداشتی
- ۱۸ - حمام
- ۱۹ - رختشورخانه
- ۲۰ - اتاق لباس
- ۲۱ - بالکن

۲۲ - پارکینگ

۲۳ - تاسیسات


۲۴ - انباری

	عنوان پروژه:	تاسیسات	کنترل:	شرح:	نظیر:	انتهی شماری:	طرح:	نام لایه:	شماره پروژه:	N
	تاریخ:		تاریخ:			انتهی شماری:				
	کارفرما:		امضاء:			شماری:	رشته:	مقیاس:	واحد:	S
	عنوان نقشه:		تاریخ:			شماری:	رشته:	1:200	متریک:	
	پلان طبقه پارکینگ		تاریخ:			شماری:	رشته:			

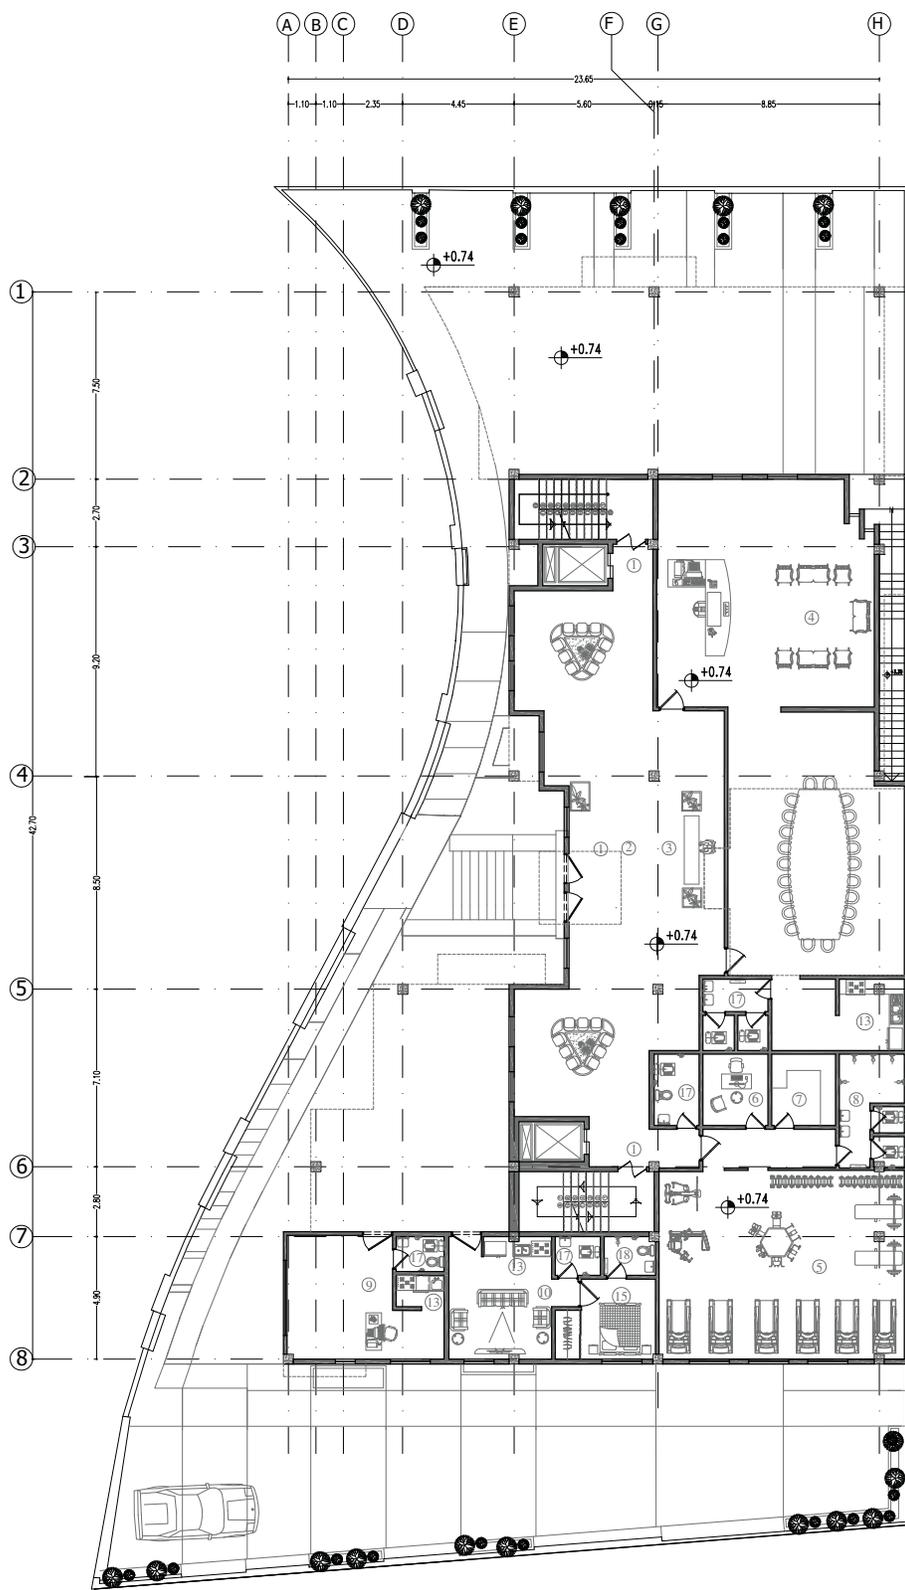


- ۱ - ورودی
- ۲ - لابی
- ۳ - پذیرش
- ۴ - سالن اجتماعات
- ۵ - باشگاه ورزشی
- ۶ - اتاق مدیریت
- ۷ - رختکن
- ۸ - دوش
- ۹ - اتاقک نگهداری
- ۱۰ - سرایداری
- ۱۱ - نشیمن
- ۱۲ - پذیرایی
- ۱۳ - آشپزخانه
- ۱۴ - نهار خوری
- ۱۵ - اتاق خواب مستر
- ۱۶ - اتاق خواب
- ۱۷ - سرویس بهداشتی
- ۱۸ - حمام
- ۱۹ - رختخوارخانه
- ۲۰ - اتاق لباس
- ۲۱ - بالکن
- ۲۲ - پارکینگ
- ۲۳ - تاسیسات
- ۲۴ - انباری

عنوان پروژه:	تصویب	کنترل	شرح	نظیر	مرح	نام فایل	شماره پروژه	شماره نقشه	مقیاس:	واحد:	N W E S
	تاریخ	امضا									
کارفرما:									1:200	متریک	
عنوان نقشه:											
پلان طبقه همکف					تاسیسات ۱۴۰۱						

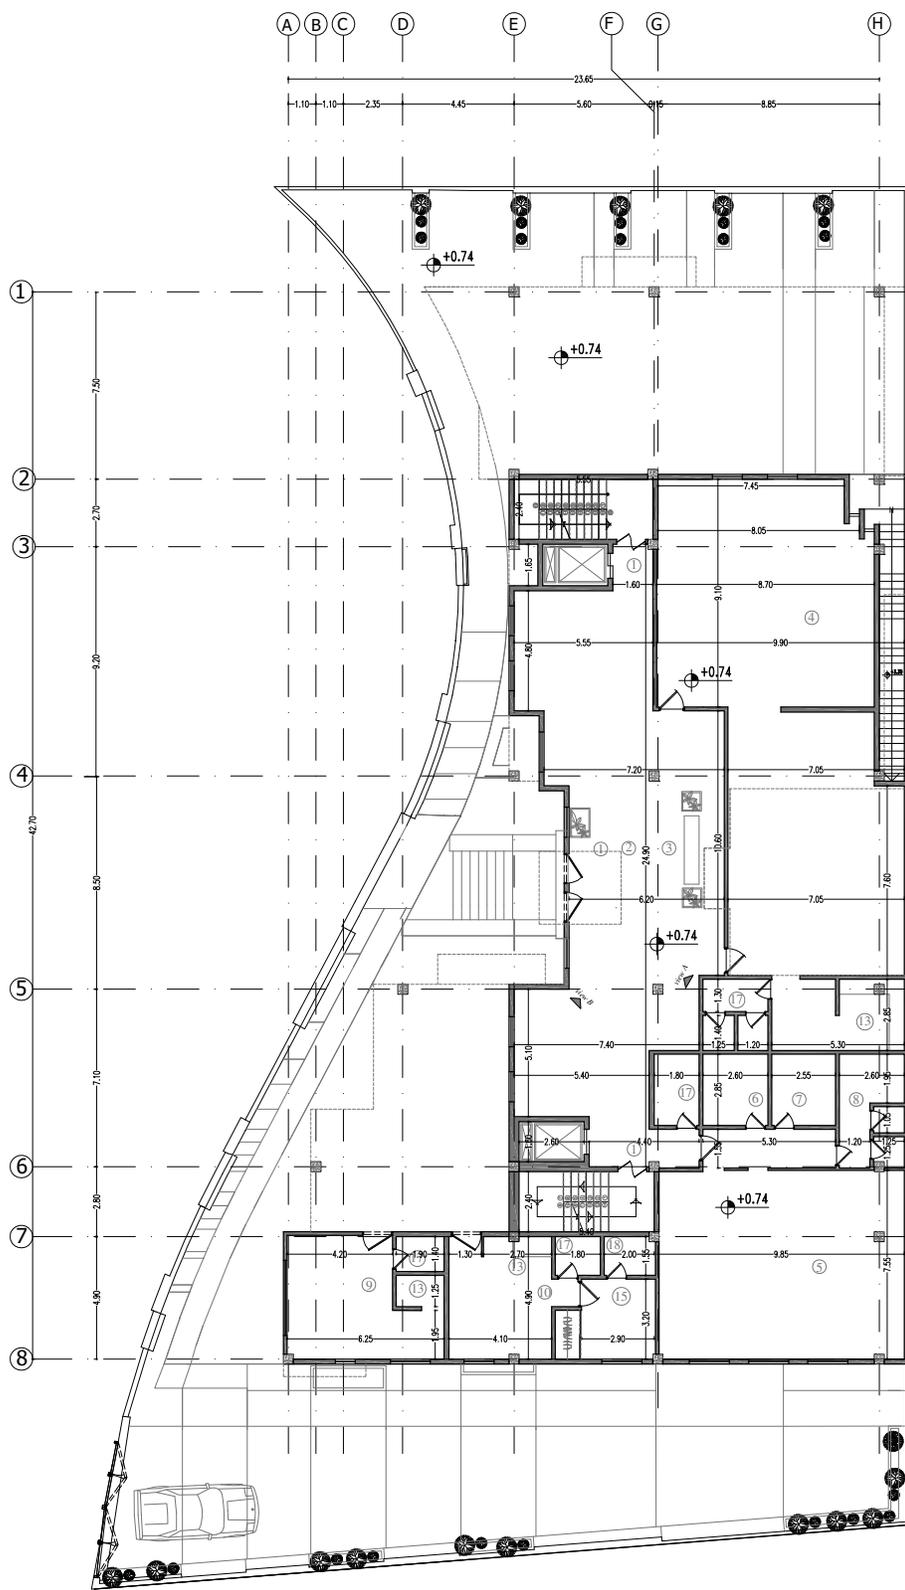

- ۱- ورودی
- ۲- لابی
- ۳- پذیرش
- ۴- سالن اجتماعات
- ۵- باشگاه ورزشی
- ۶- اتاق مدیریت
- ۷- رختکن
- ۸- دوش
- ۹- اتاقک نگهداری
- ۱۰- سرایداری
- ۱۱- نشیمن
- ۱۲- پذیرایی
- ۱۳- آشپزخانه
- ۱۴- ناملر خوری
- ۱۵- اتاق خواب مستر
- ۱۶- اتاق خواب
- ۱۷- سرویس بهداشتی
- ۱۸- حمام
- ۱۹- رختشویخانه
- ۲۰- اتاق لباس
- ۲۱- بالکن
- ۲۲- پارکینگ
- ۲۳- تاسیسات
- ۲۴- انباری

عنوان پروژه : کارفرما : عنوان نقشه :	تصویب تاریخ امضاء :	کنترل تاریخ امضاء :	شرح	نظیر اولیه معماری ترسیم کنترل تصویب ریشه معماری	طرح ترسیم کنترل تصویب ریشه معماری	نام فایل شماره پروژه شماره نقشه : مقیاس : واحد :	
	پلان اندازه گذاری طبقه همکف						

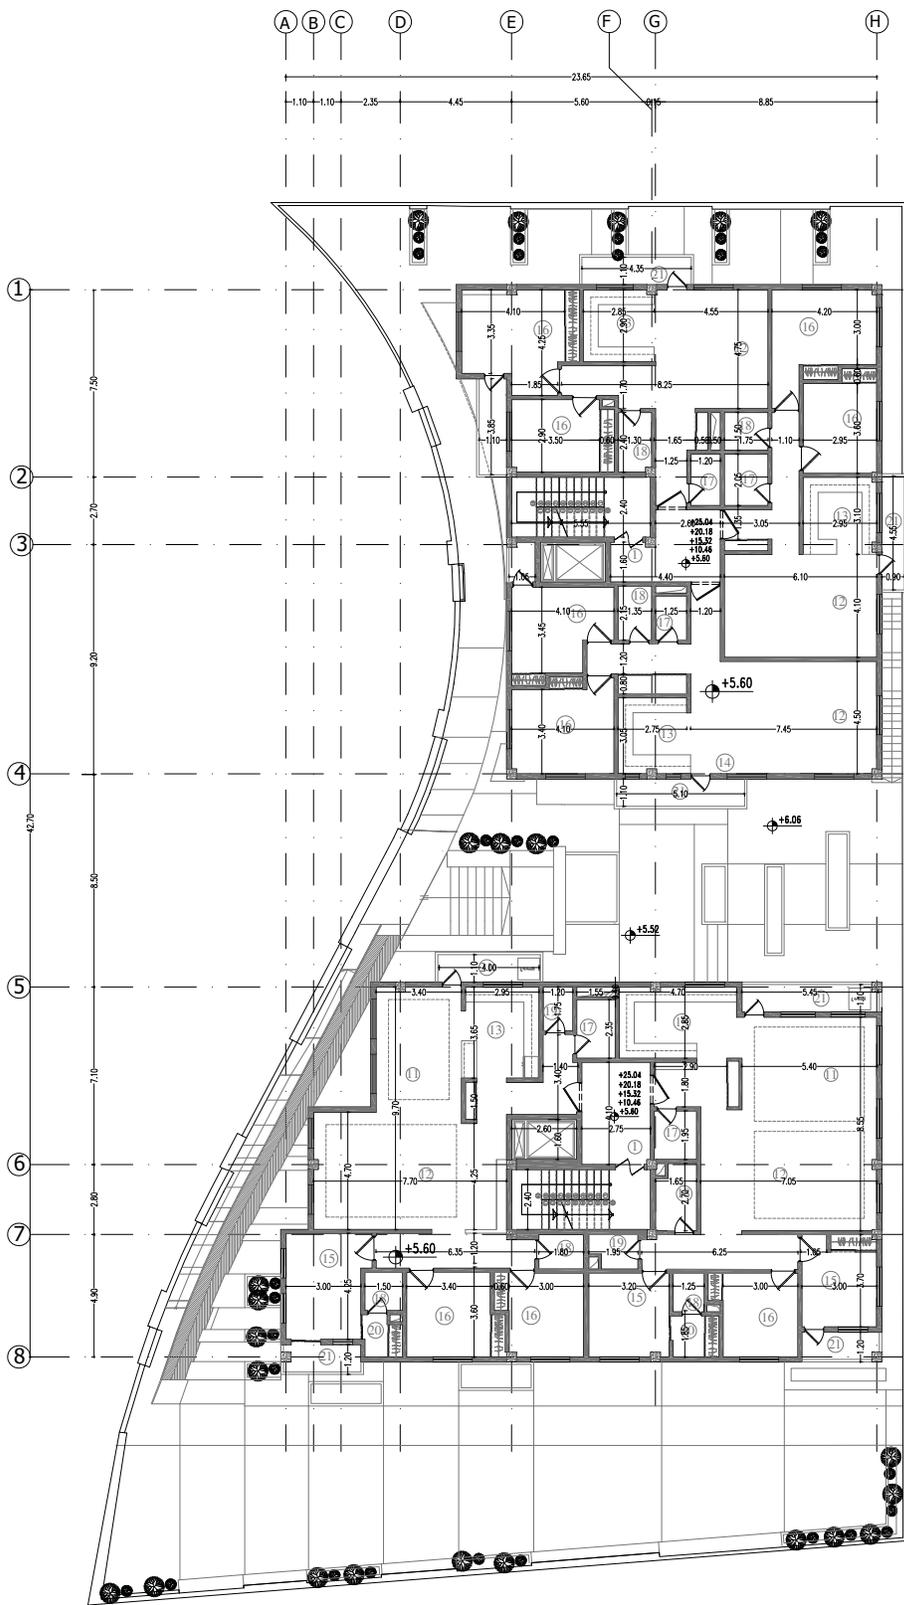

- ۱ - ورودی
- ۲ - لابی
- ۳ - پذیرش
- ۴ - سالن اجتماعات
- ۵ - باشگاه ورزشی
- ۶ - اتاق مدیریت
- ۷ - رختکن
- ۸ - دوش
- ۹ - اتاقک نگهداری
- ۱۰ - سرایداری
- ۱۱ - نشیمن
- ۱۲ - پذیرایی
- ۱۳ - آشپزخانه
- ۱۴ - ناهار خوری
- ۱۵ - اتاق خواب مستر
- ۱۶ - اتاق خواب
- ۱۷ - سرویس بهداشتی
- ۱۸ - حمام
- ۱۹ - رختشورخانه
- ۲۰ - اتاق لباس
- ۲۱ - بالکن
- ۲۲ - پارکینگ
- ۲۳ - تاسیسات
- ۲۴ - انباری

عنوان پروژه:	تصویب	کنترل	شرح	نظیر	آئینه شماری	طرح	نام لایه	شماره پروژه	شماره نقشه	مقیاس:	واحد:	N W E S
	تاریخ	تاریخ										
کارفرما:					آئینه شماری	ترسیم				1:200		
عنوان نقشه:					آئینه شماری	کنترل						
					آئینه شماری	تصویب						
					شماری	رشته						
تاسیسات، ۱۴۰۱												


پلان اندازه گذاری طبقات



مساحت هر واحد			بلوک
S3=87	S2=85	S1=91	A
—	S2=150	S1=150	B

- 1 ورودی
- 2 لابی
- 3 پذیرش
- 4 سالن اجتماعات
- 5 باشگاه ورزشی
- 6 اتاق مدیریت
- 7 رختکن
- 8 دوش
- 9 اتاق نگهبانی
- 10 اتاق سرایداری
- 11 نشیمن
- 12 پذیرایی
- 13 آشپزخانه
- 14 ناهارخوری
- 15 اتاق خواب مستر
- 16 اتاق خواب
- 17 سرویس بهداشتی
- 18 حمام
- 19 رختشورخانه
- 20 اتاق لباس
- 21 بالکن
- 22 پارکینگ
- 23 تاسیسات
- 24 انباری

پلان تقسیم بندی واحدها

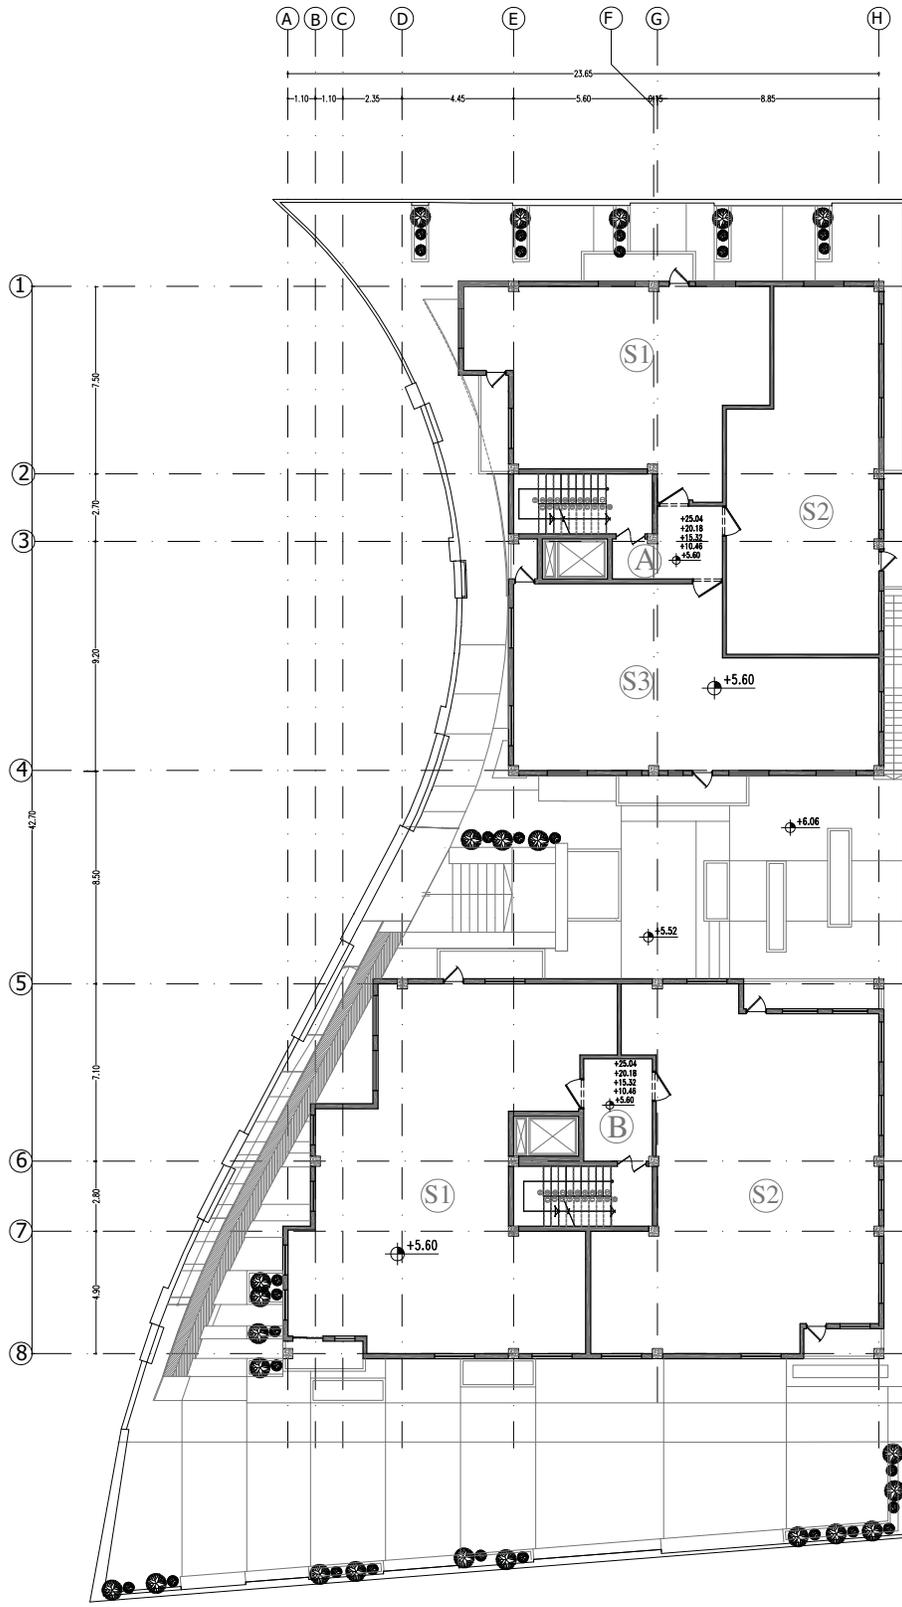

مساحت هر واحد			بلوک
S3=87	S2=85	S1=91	A
—	S2=150	S1=150	B

عنوان پروژه:	تصویب	کنترل	شرح	نظیر	انتهی شماری	طرح	نام لایه	شماره پروژه	شماره نقشه	مقیاس:	واحد:	
	تاریخ	امضاء										
کارفرما:							1:200					
عنوان نقشه:	مساحت واحدها					تاسیسات ۱۴۰۱	متریک					



مساحت هر واحد			بلوک
S3=87	S2=85	S1=91	A
—	S2=150	S1=150	B

پلان تقسیم بندی واحدها











