



پلان زیر زمین-5
طبقه

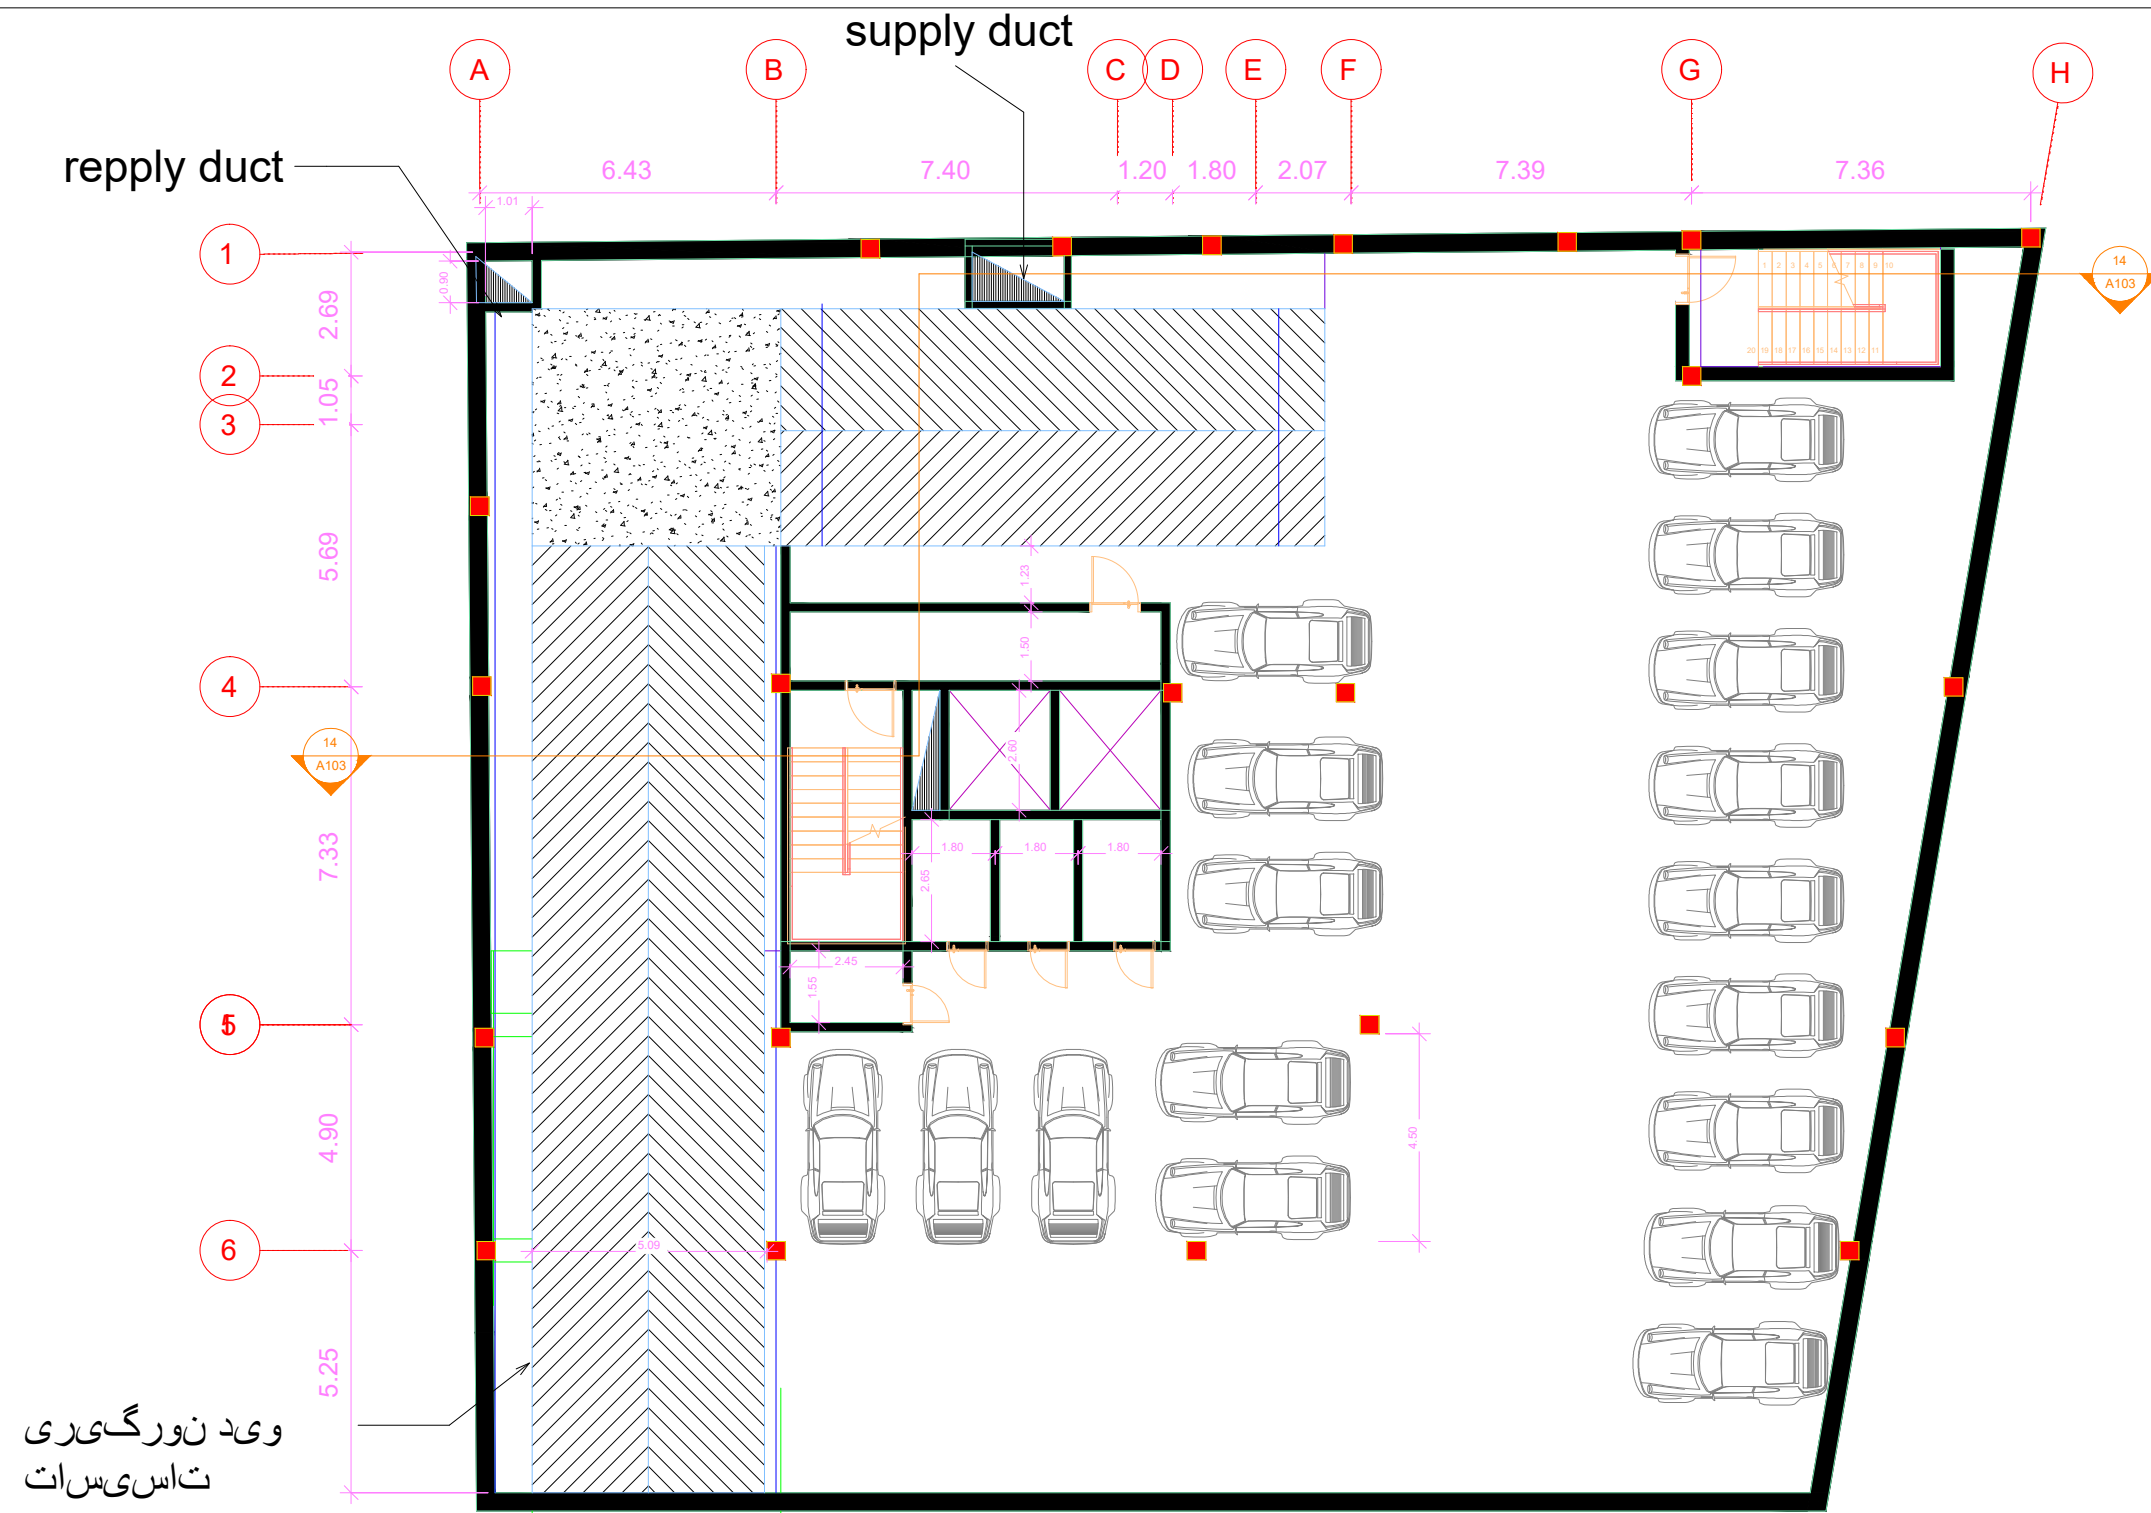


تعداد پارکینگ تامین شده در 51 عدد پارکینگ طبقه زیر-5
 16 عدد ، در مجموع 67 طبقات عدد
 پارکینگ


پلان طبقات زیر زمین 4-
 زمین

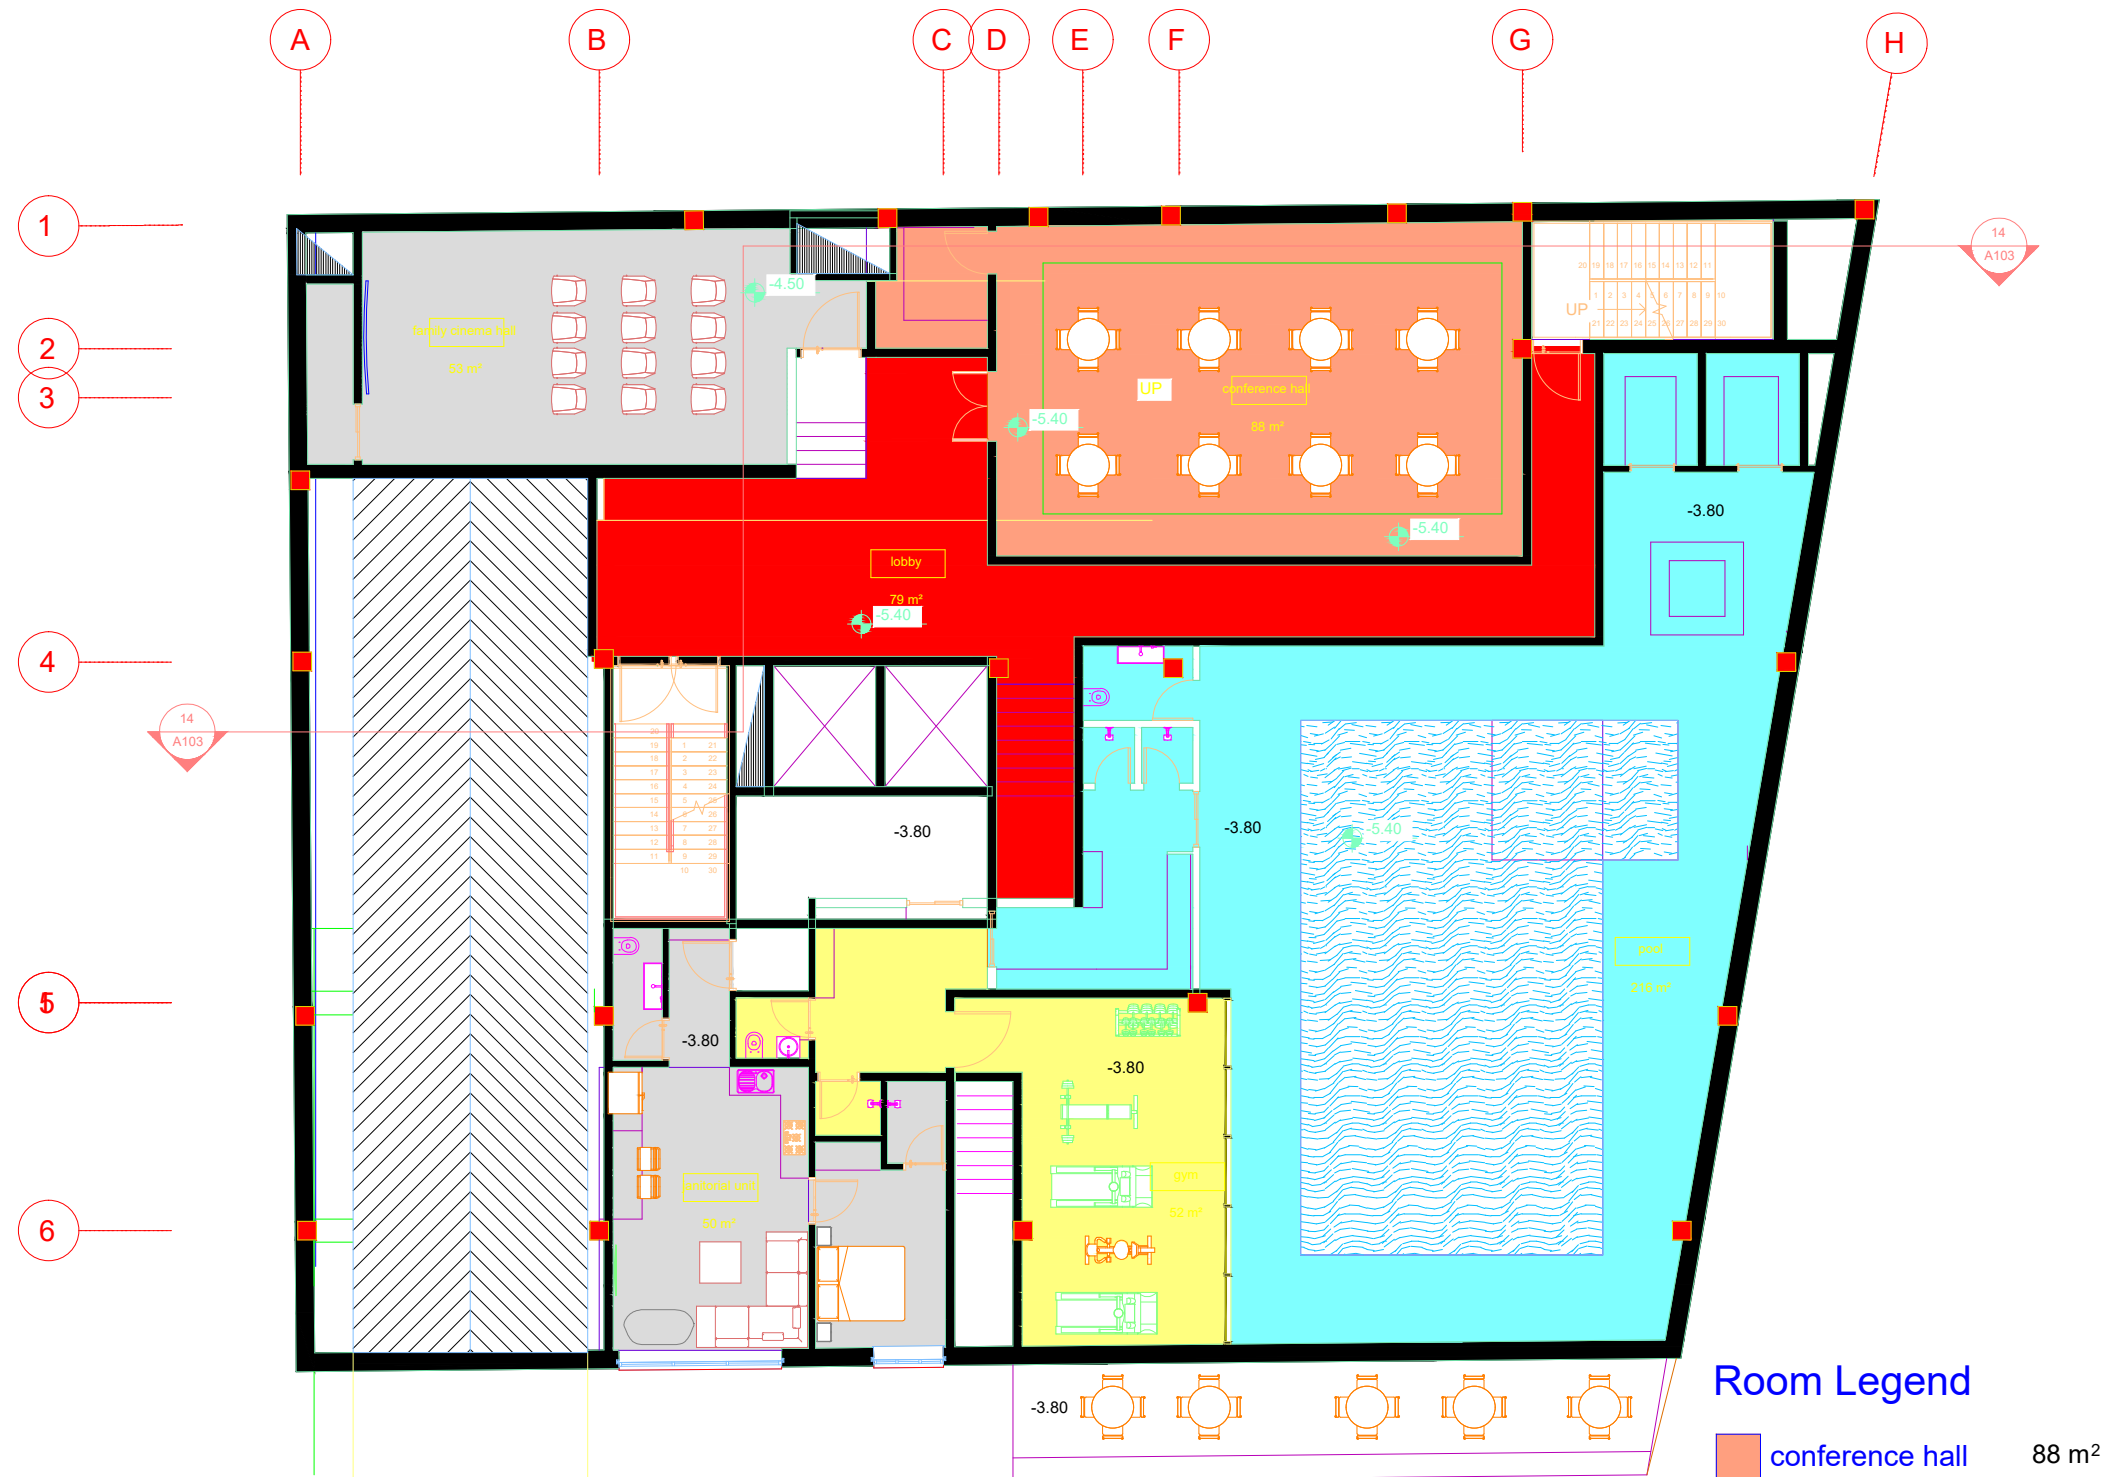


پلان مبلمان زیر-1
زمین

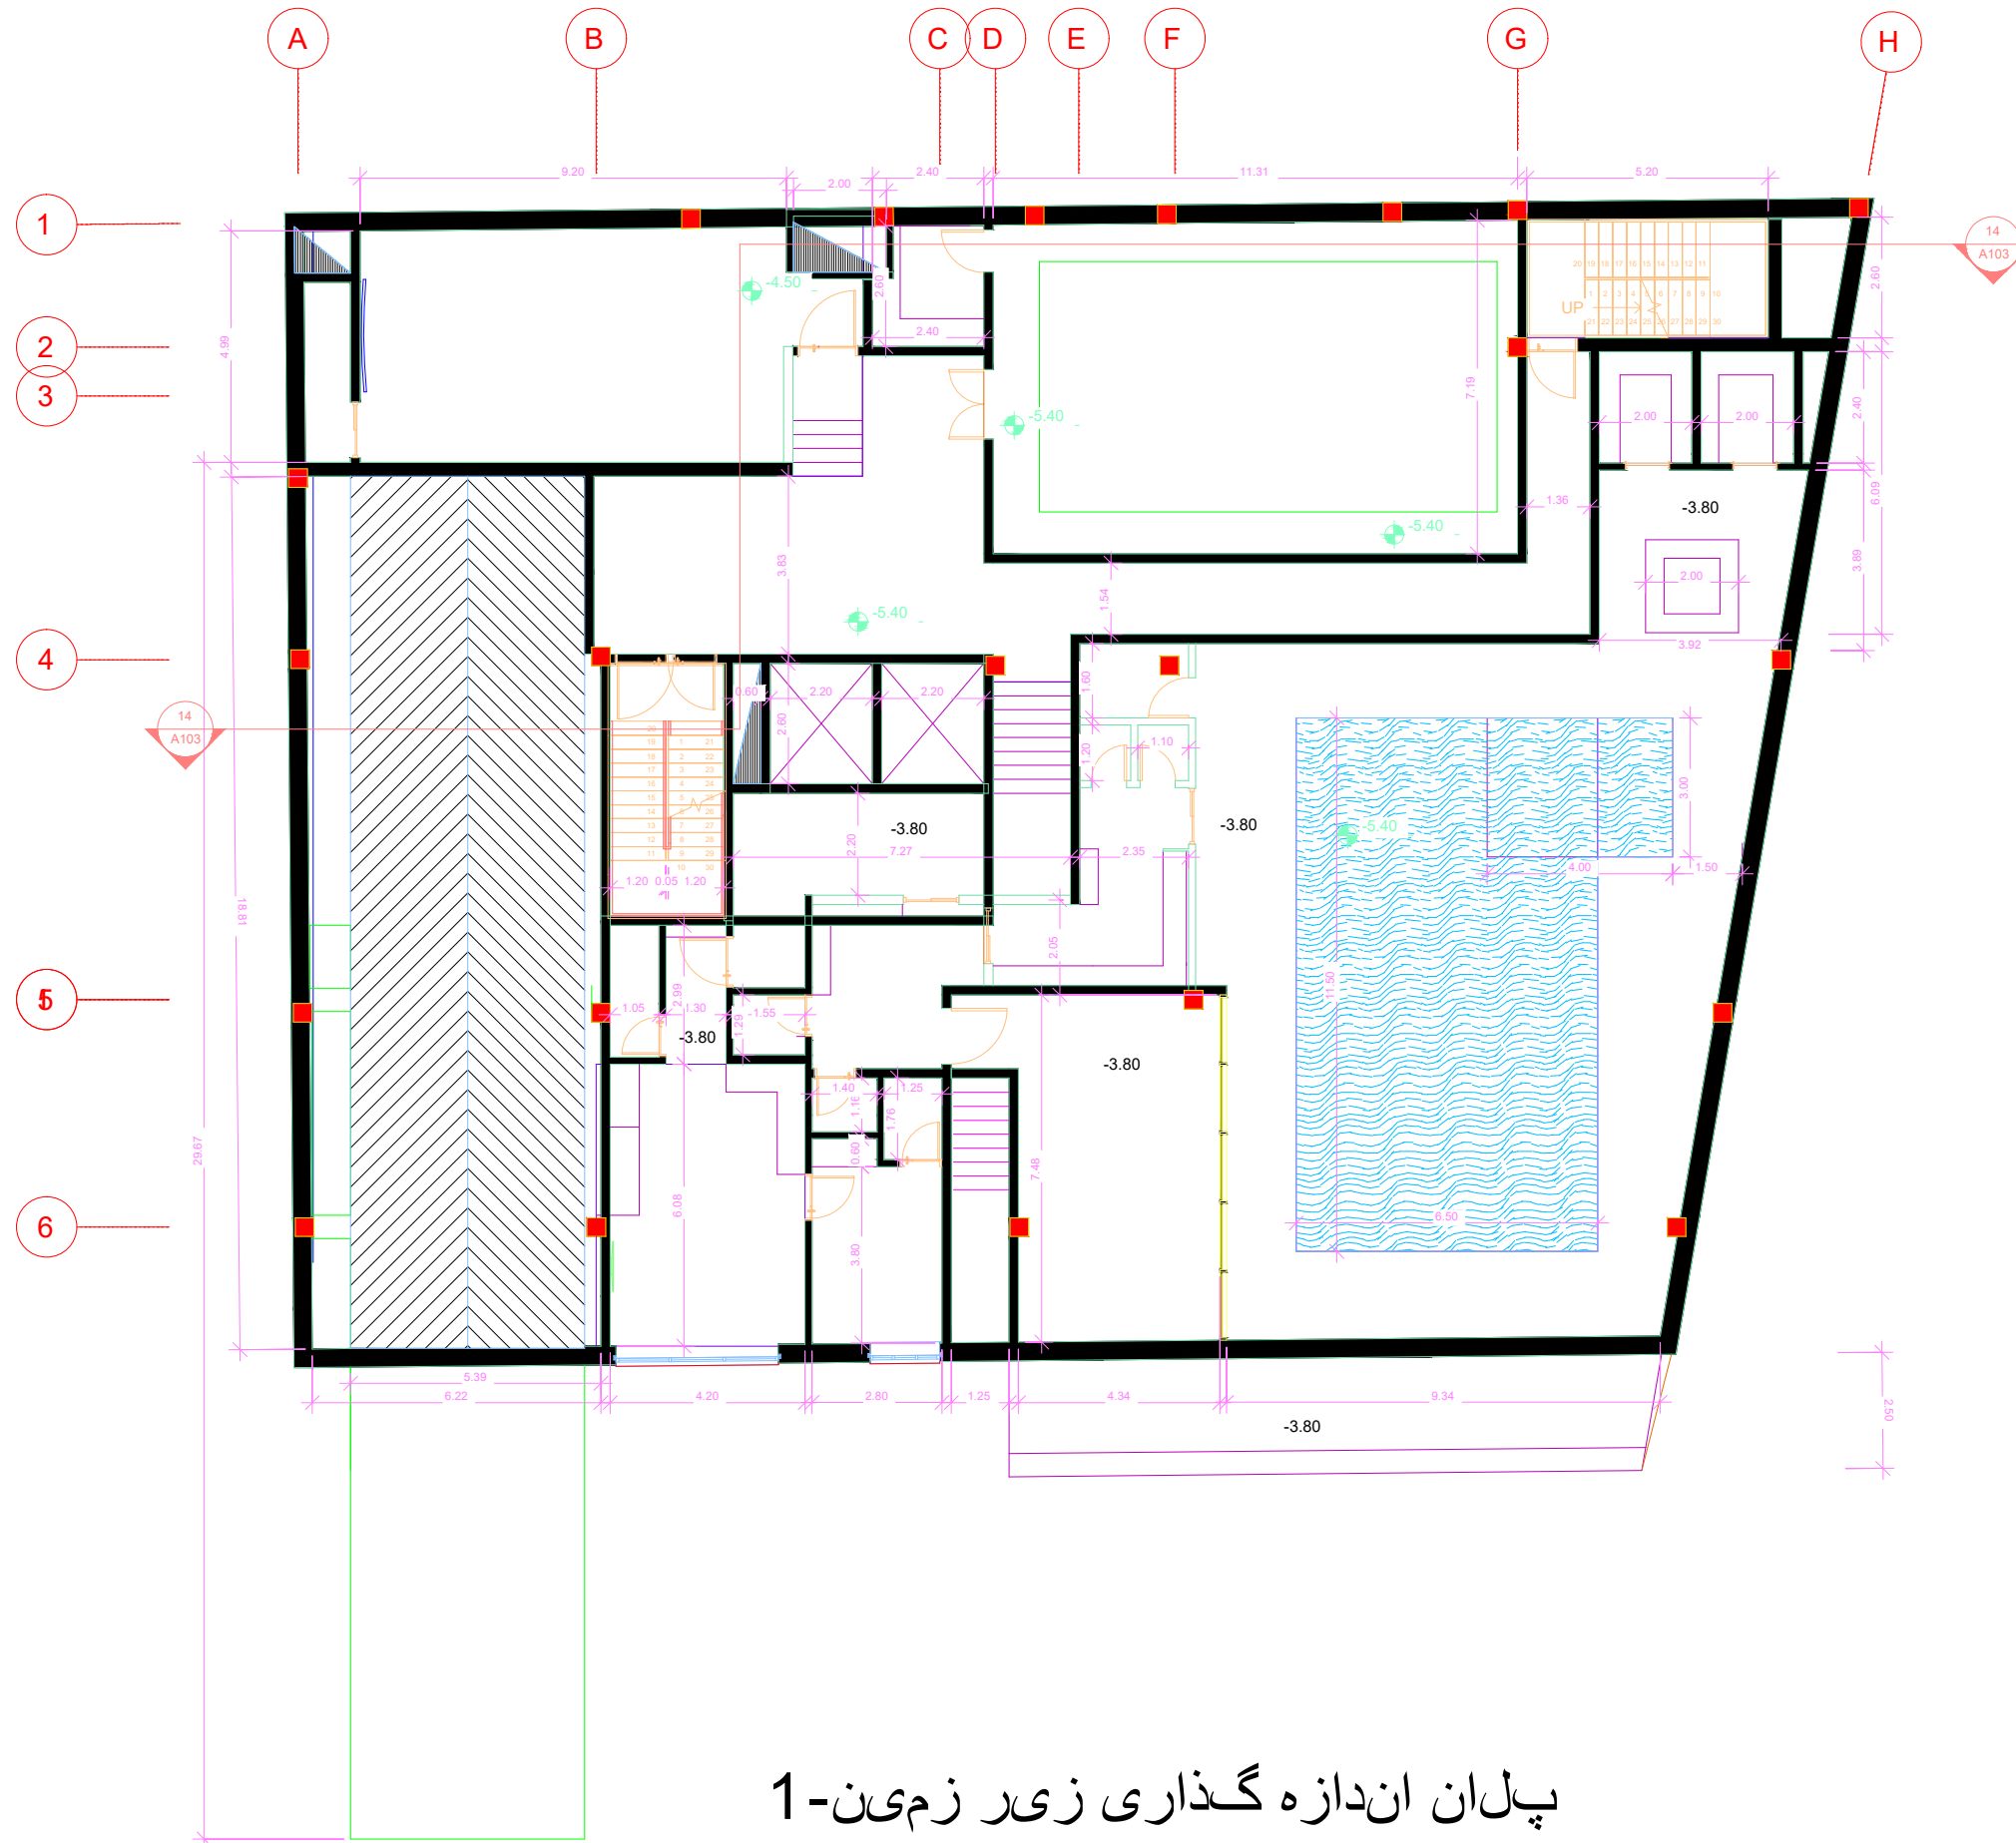


پلان اندازه گذاری زیر زمین-1

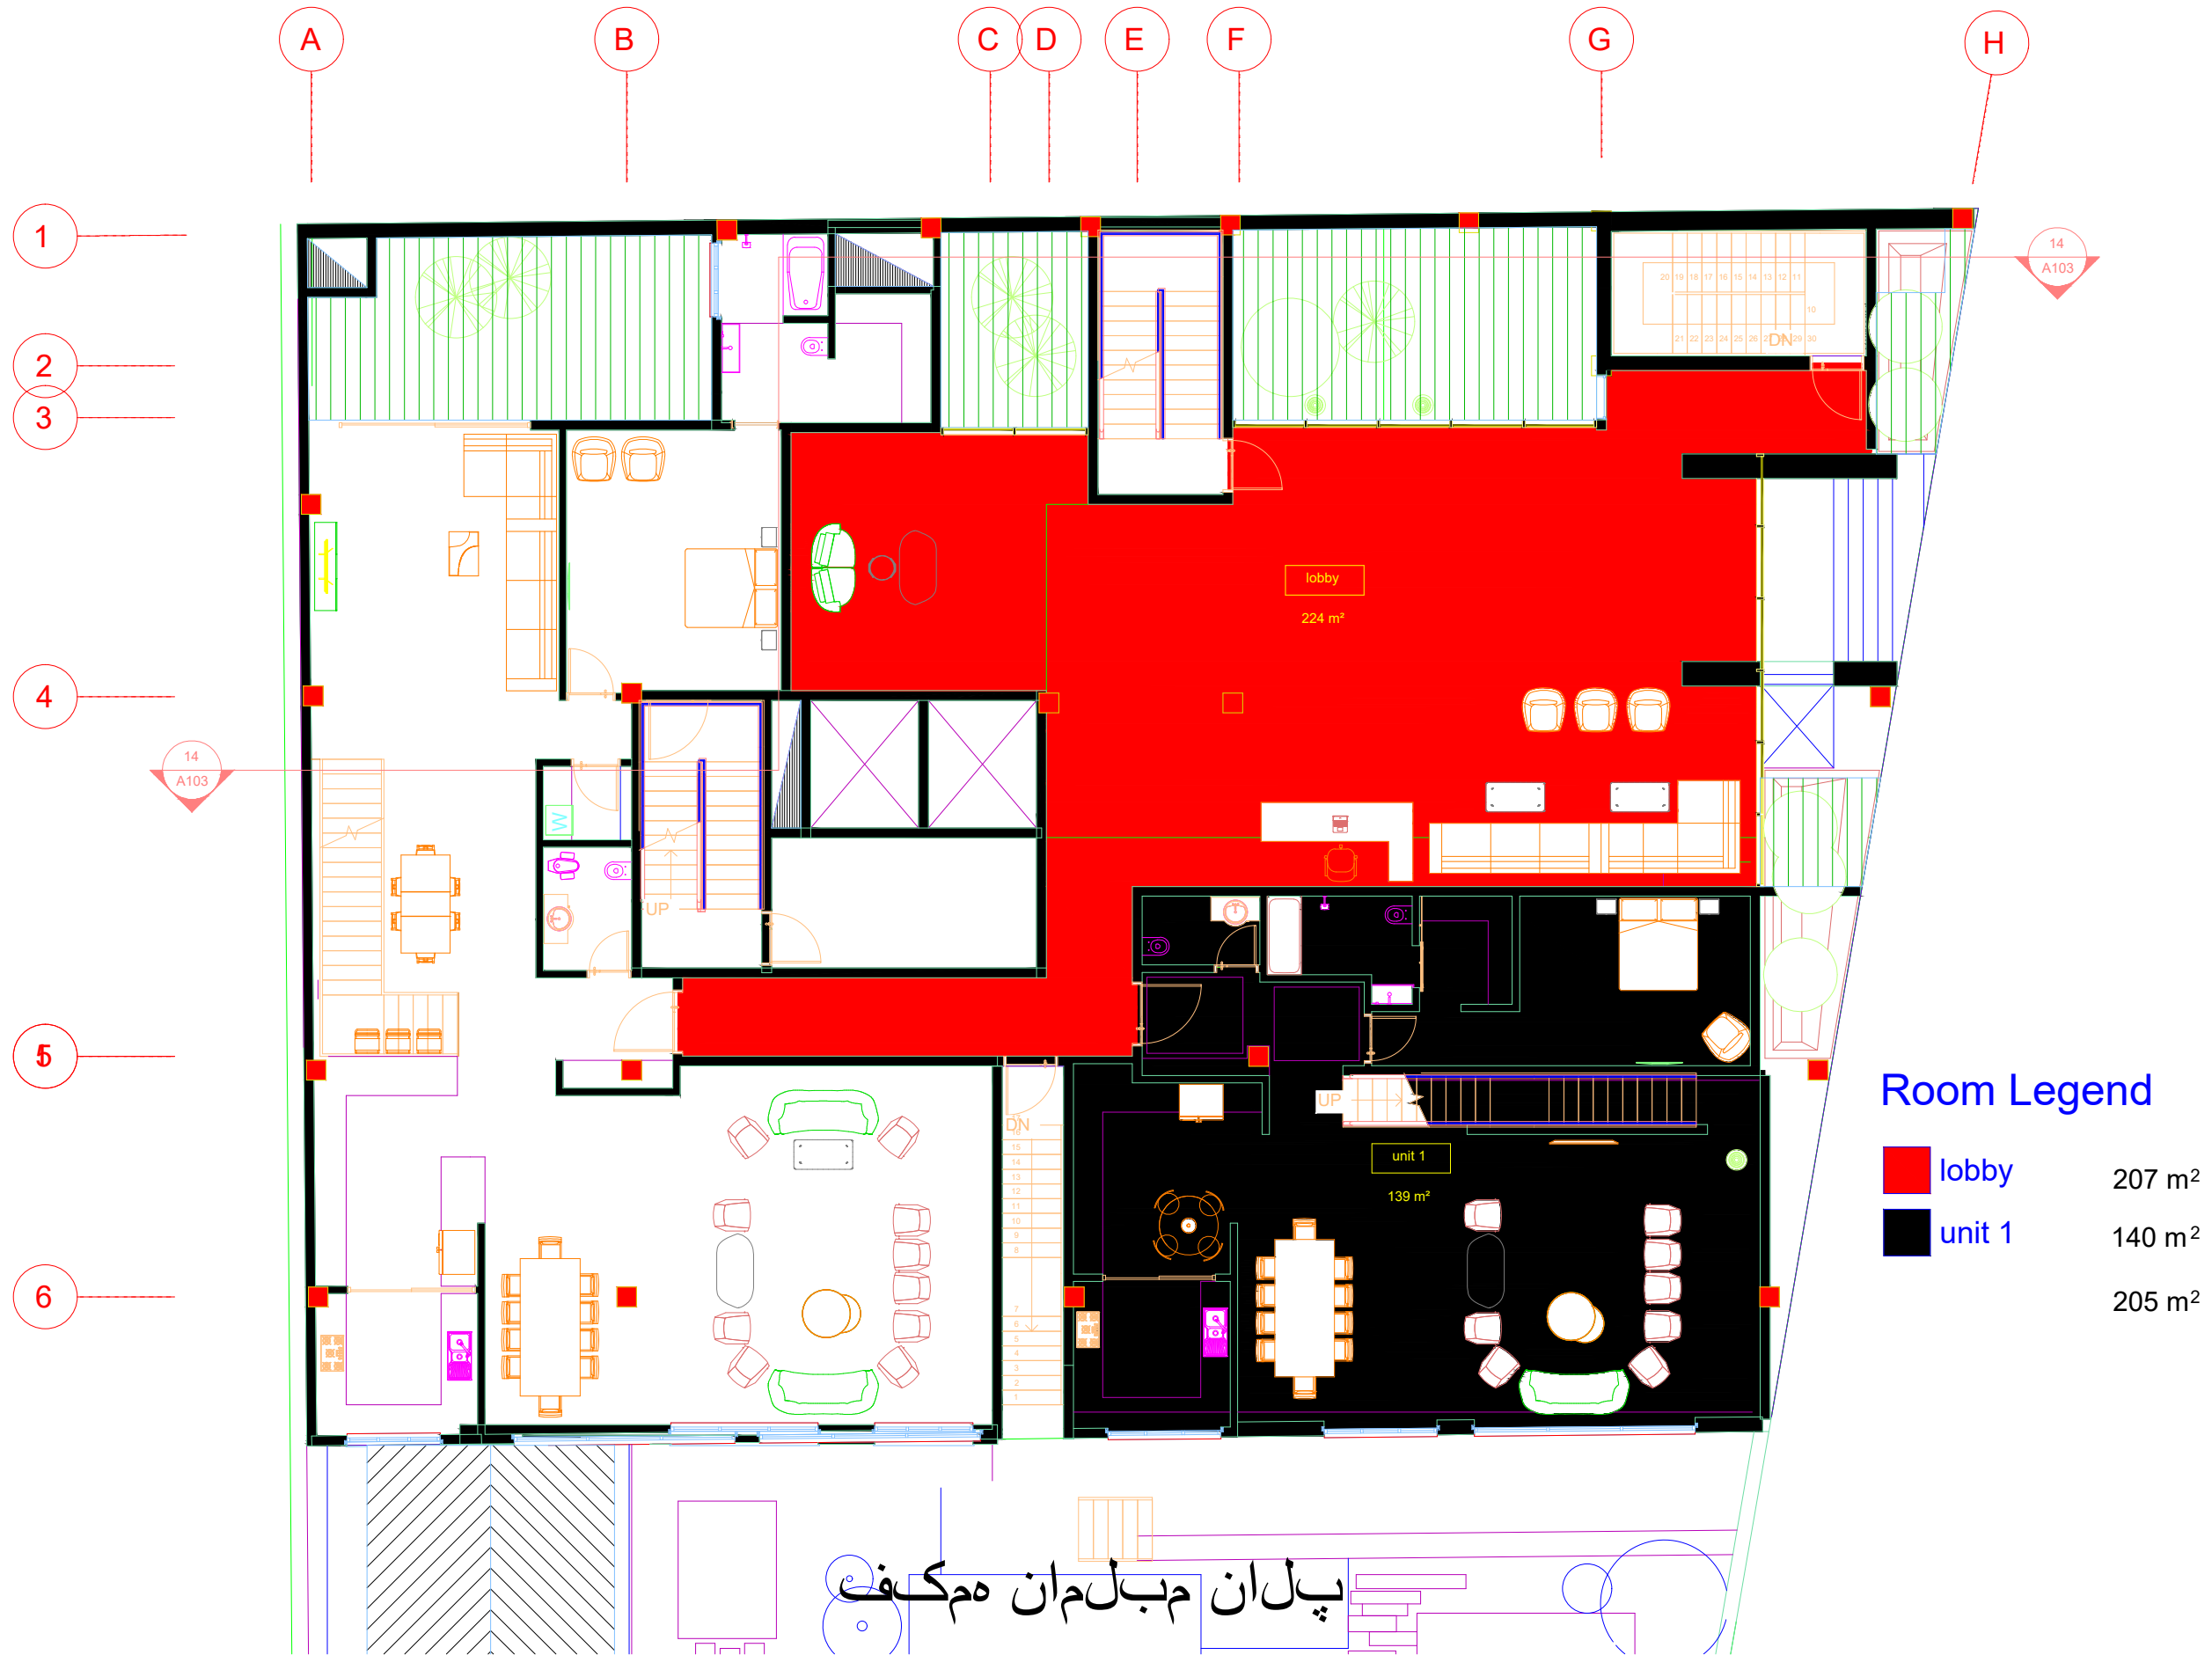

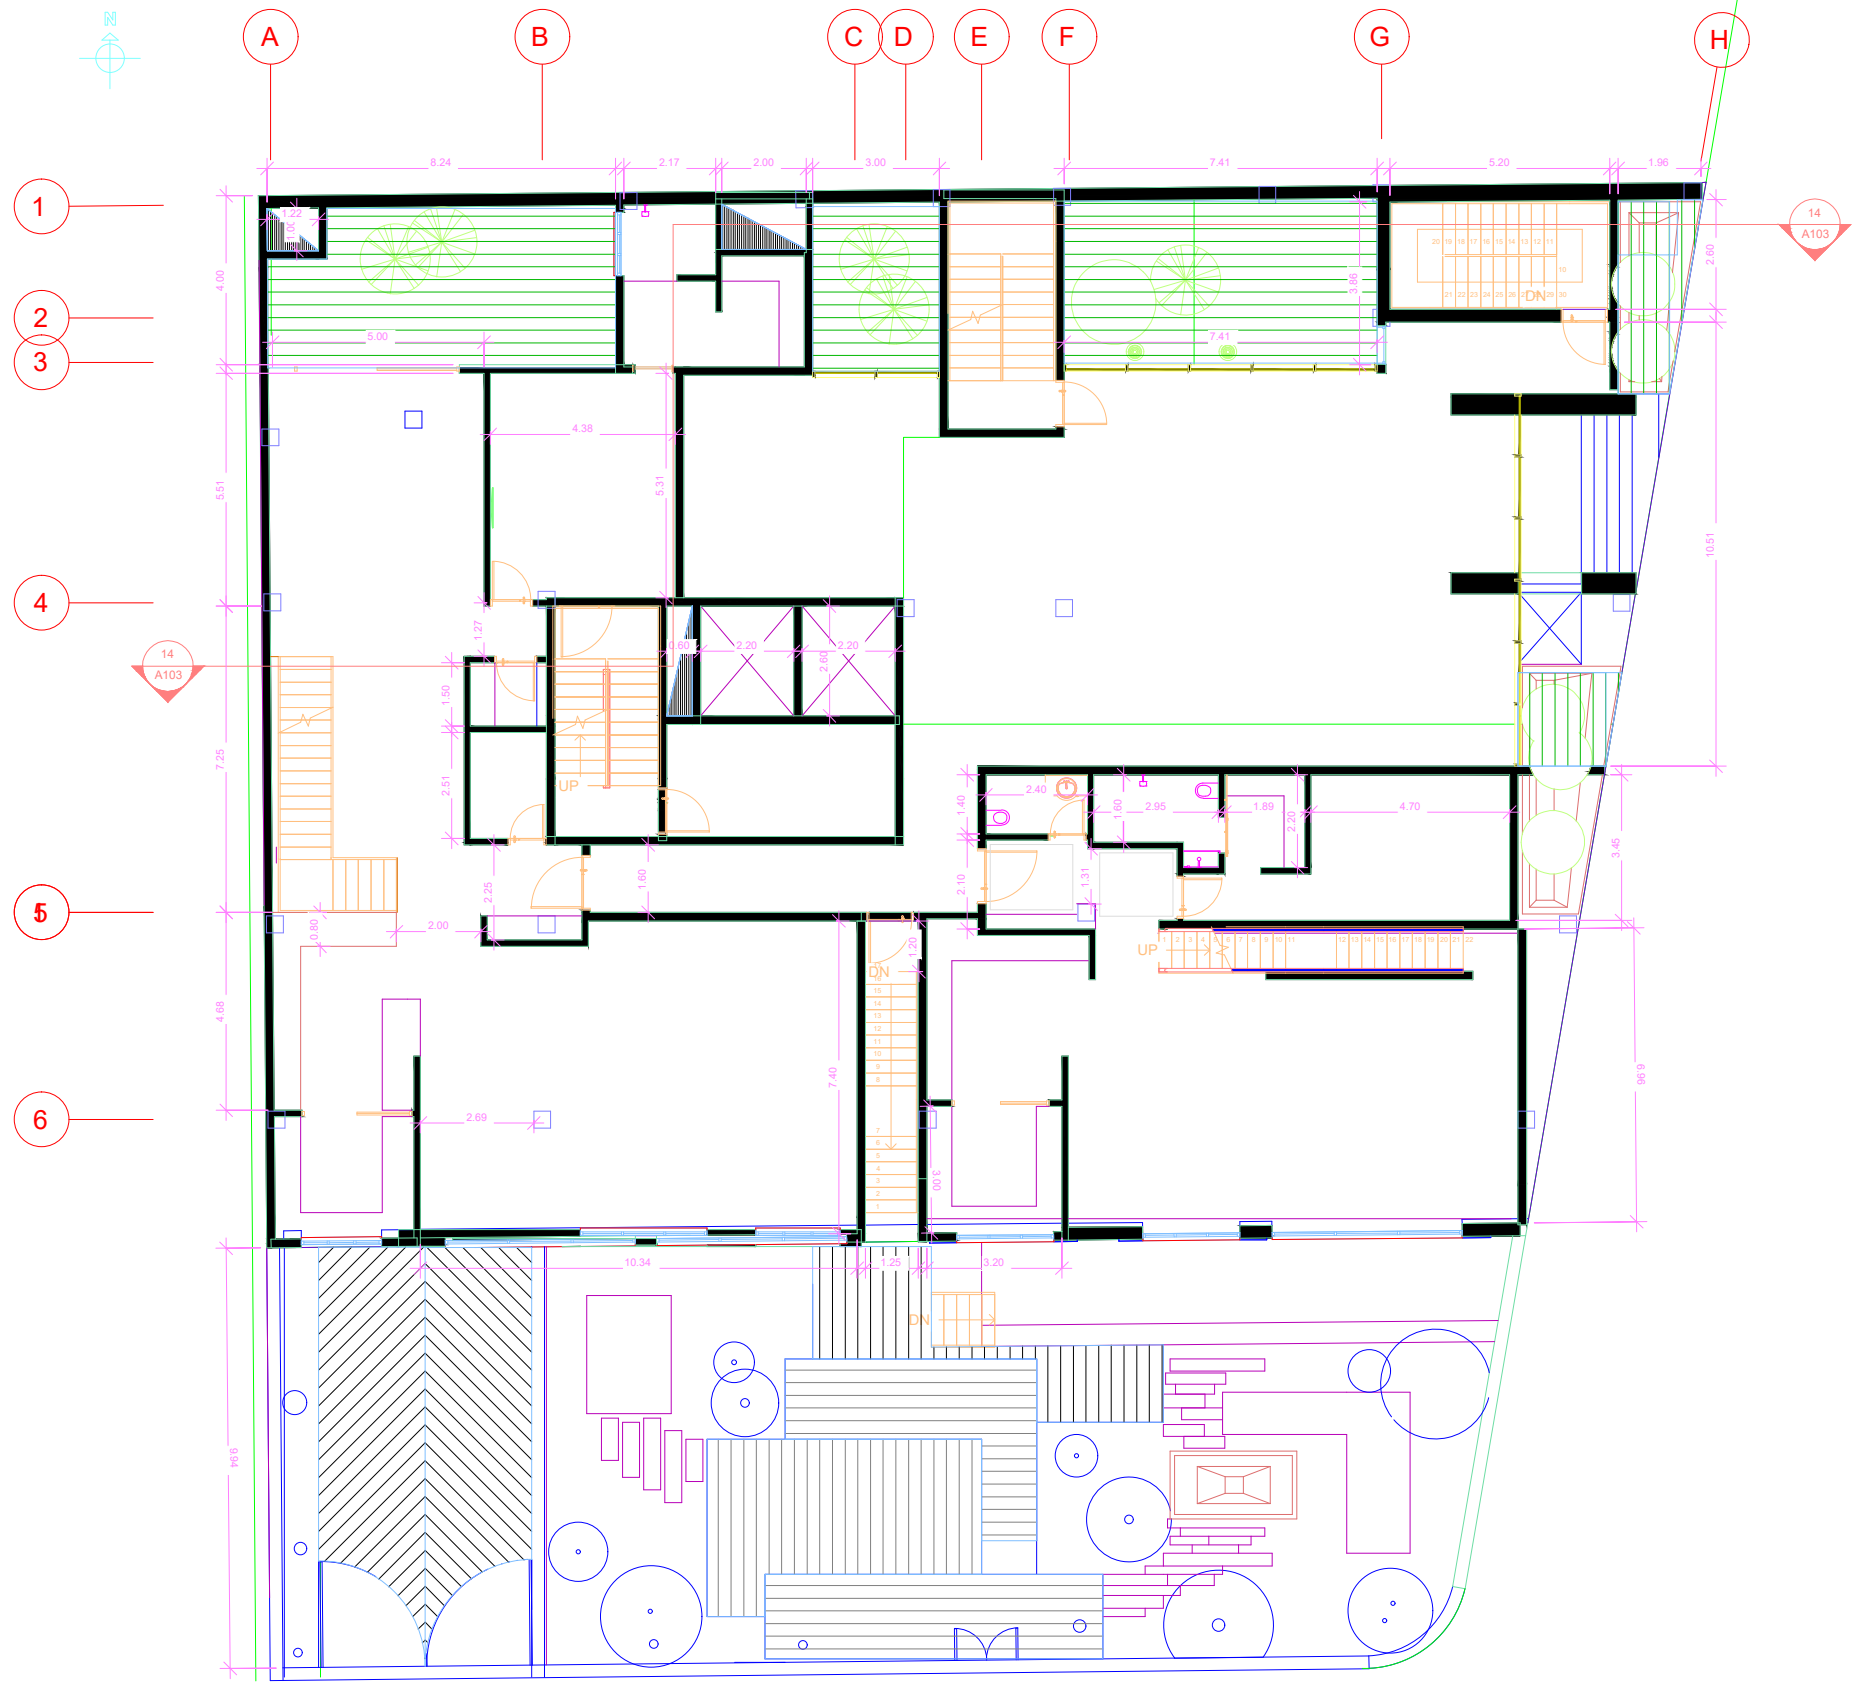


پلان اندازه گذاری همکف

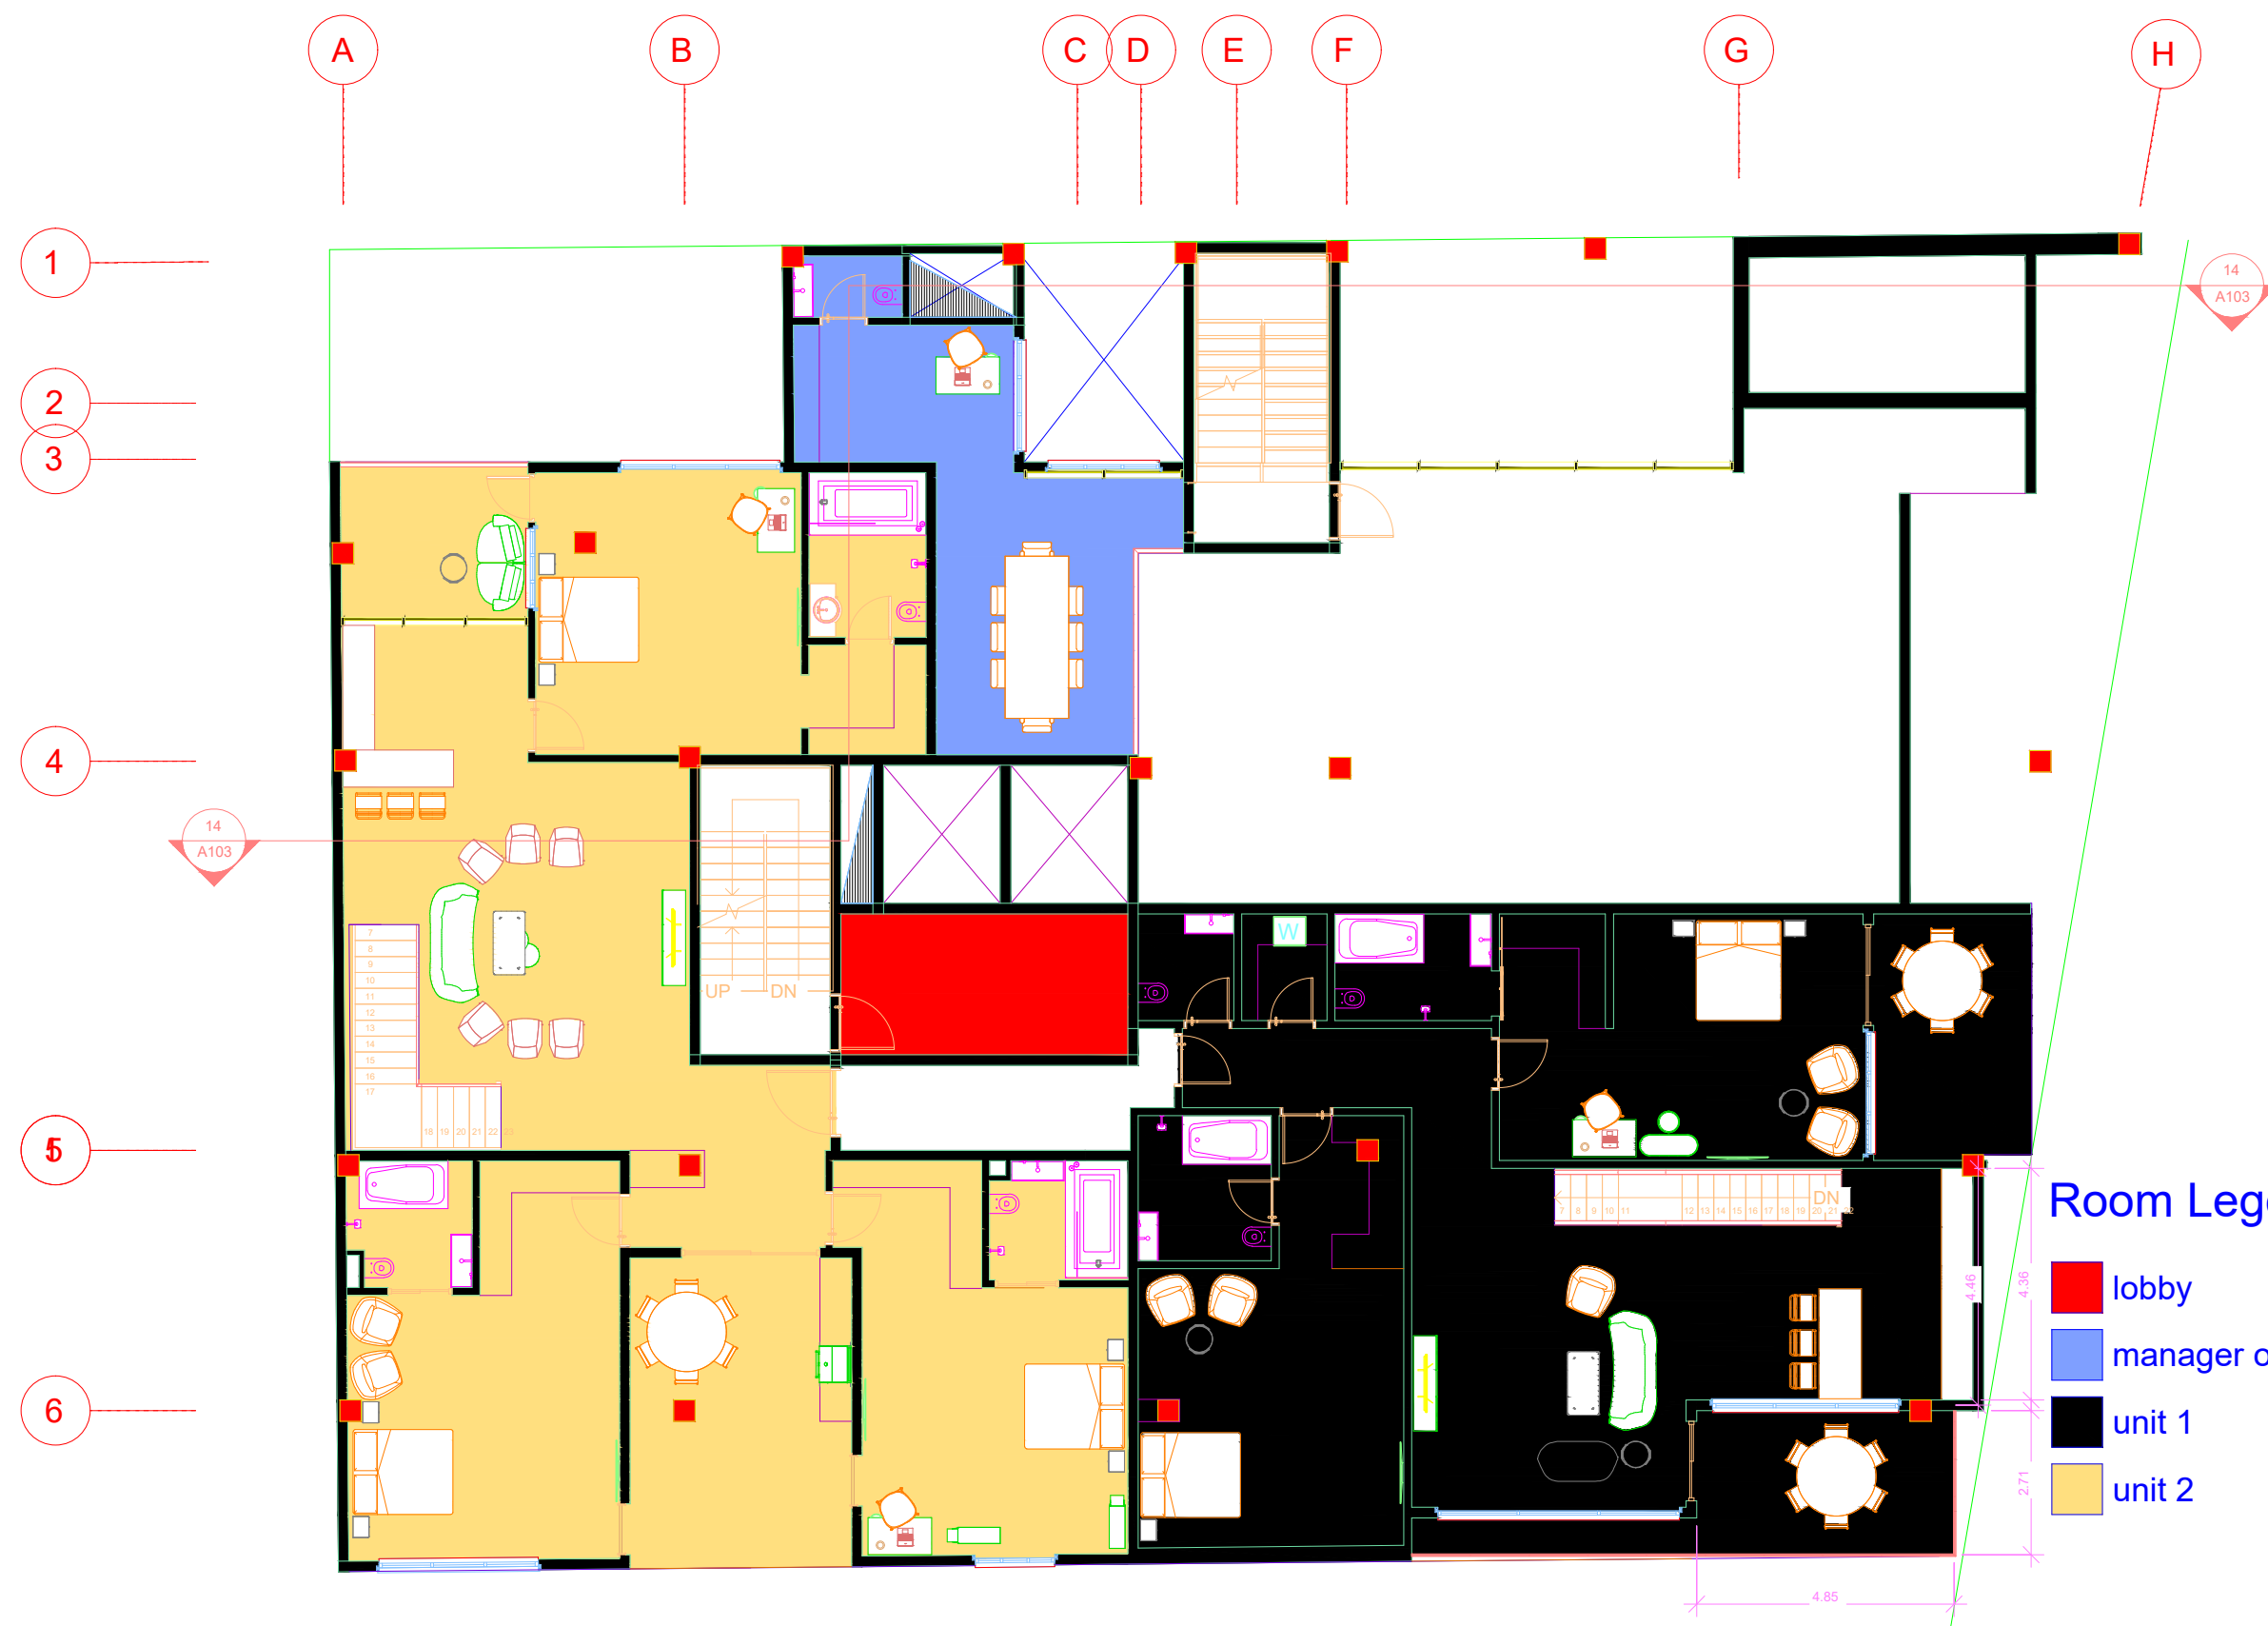


Room Legend

■ lobby	25 m ²
■ manager office	35 m ²
■ unit 1	187 m ²
■ unit 2	220 m ²


پلان مبلمان نیم طبقه
دوبل کس

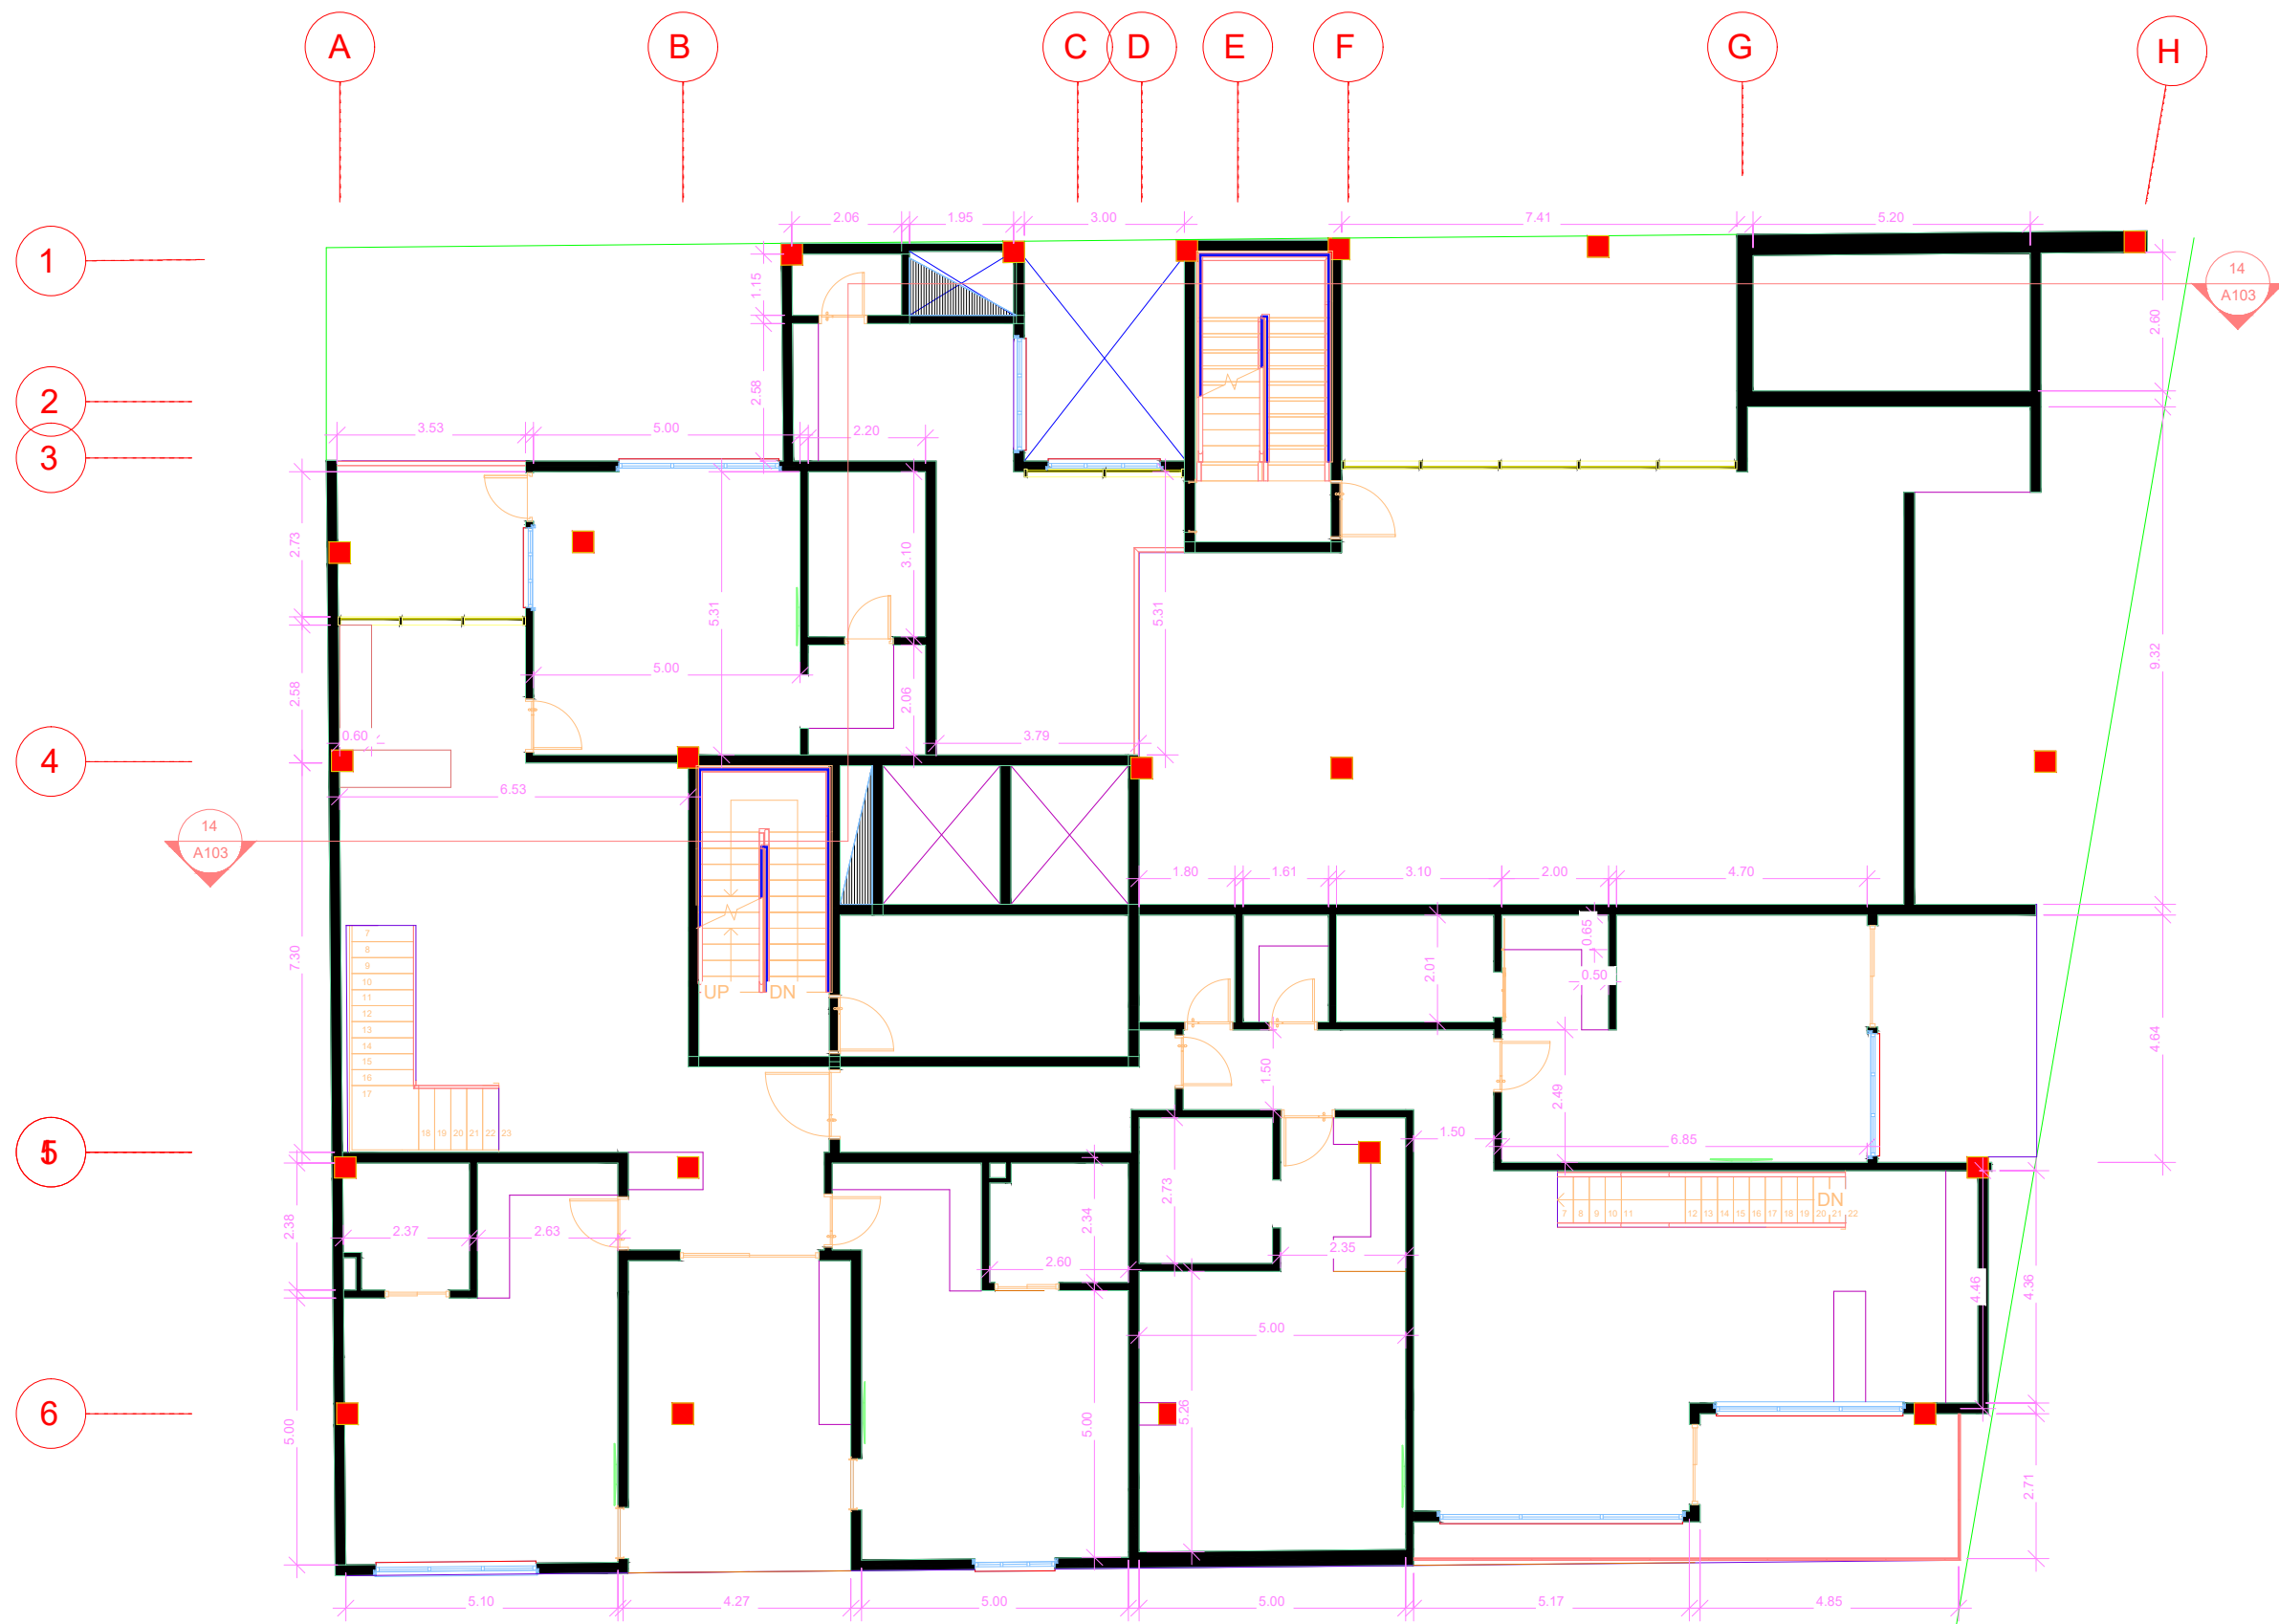


پلان اندازه گذاری نیم طبقه
دوبل کس

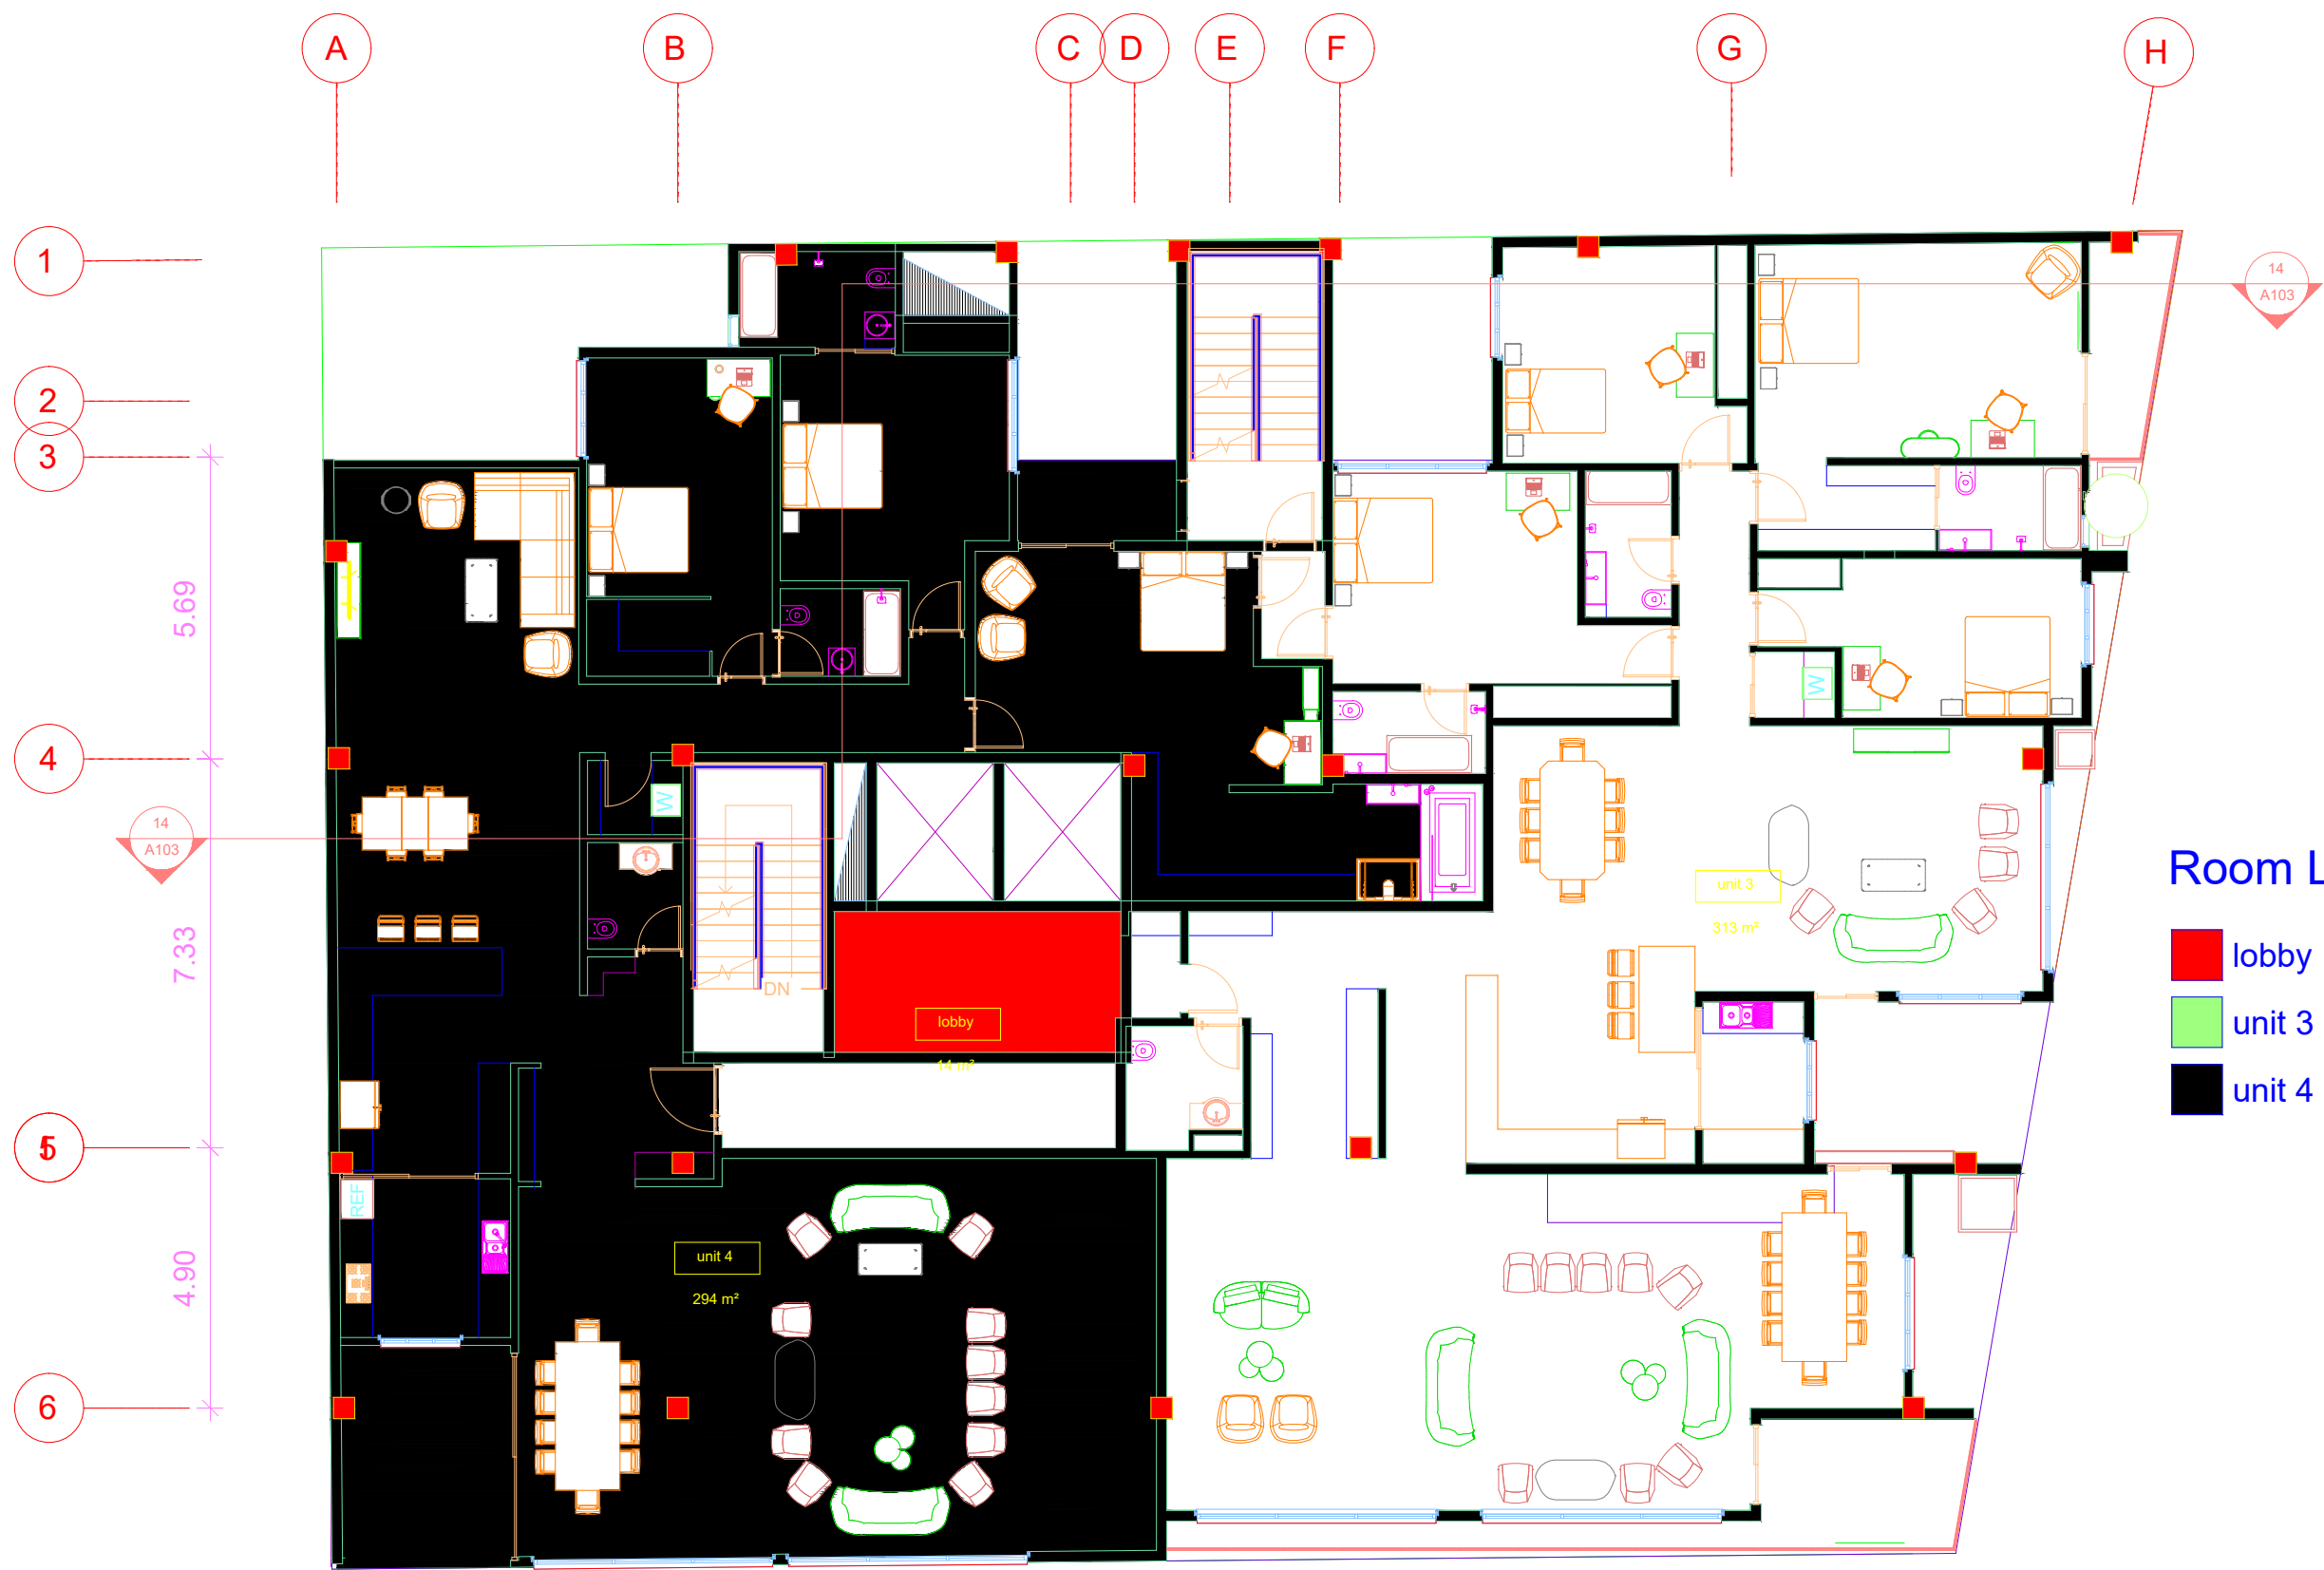


پلان مبلمان اتا 7
طبقات

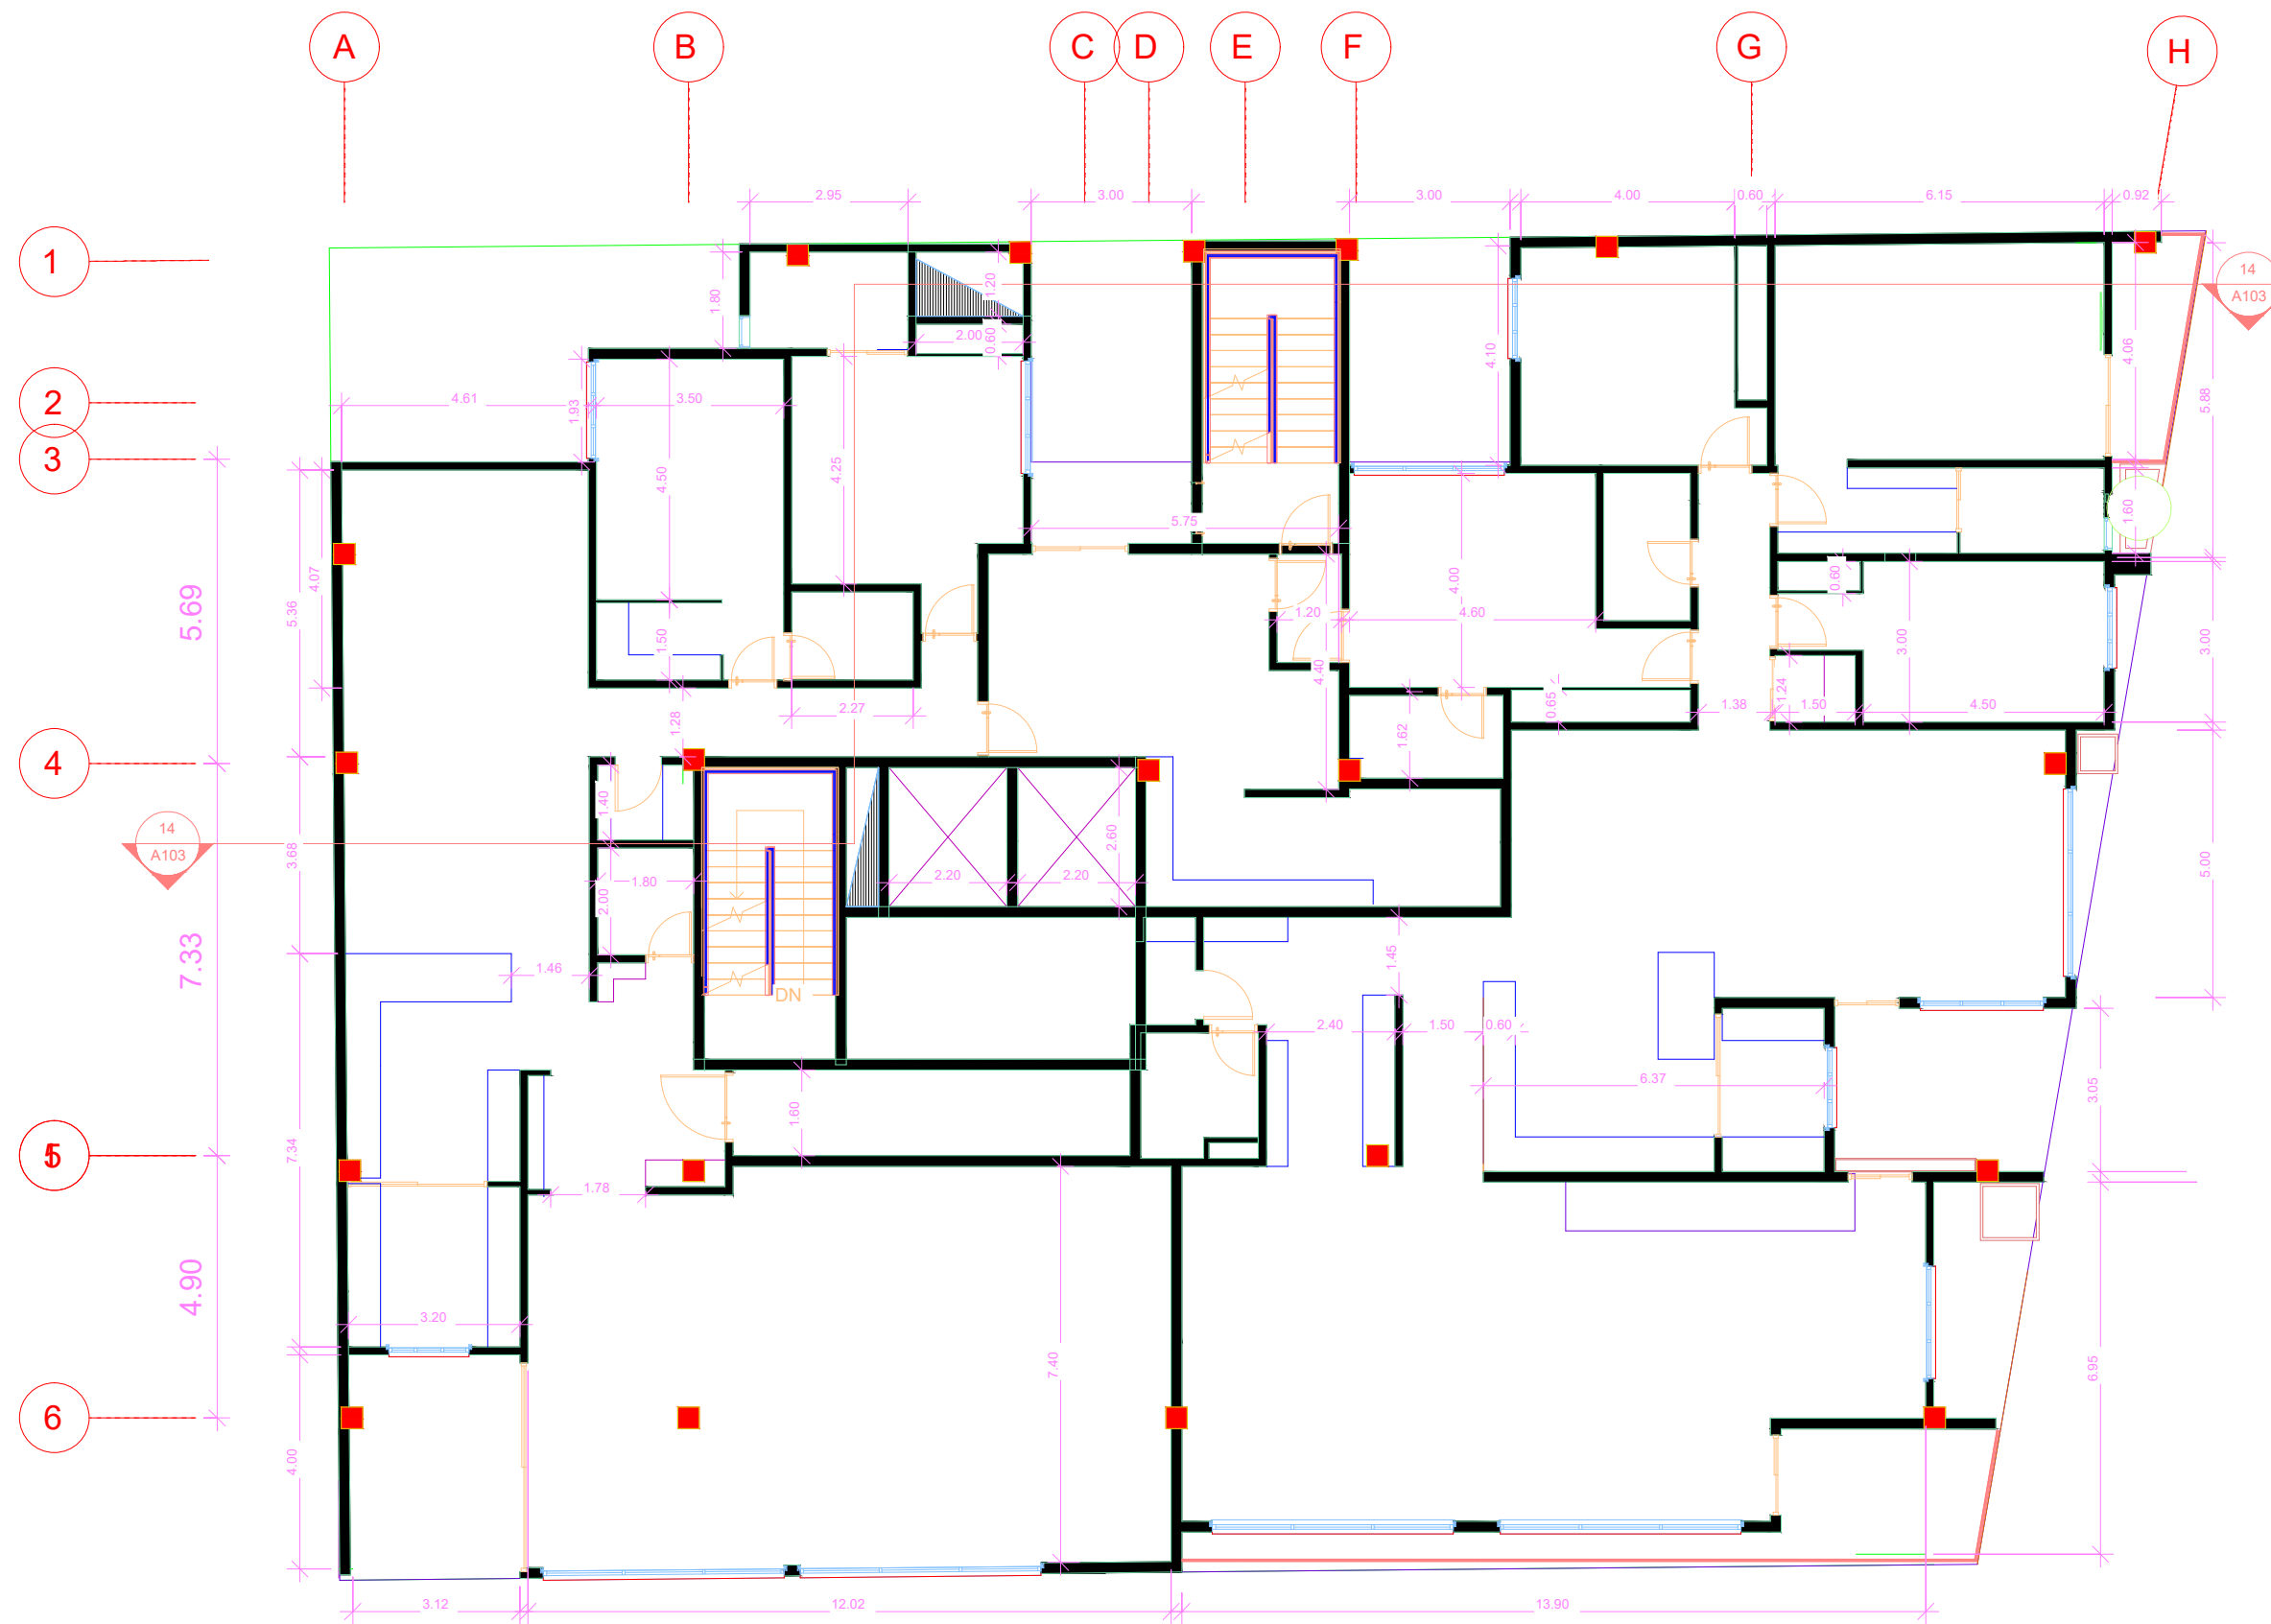


پلان اندازه گذاری طبقات 7 تا 1

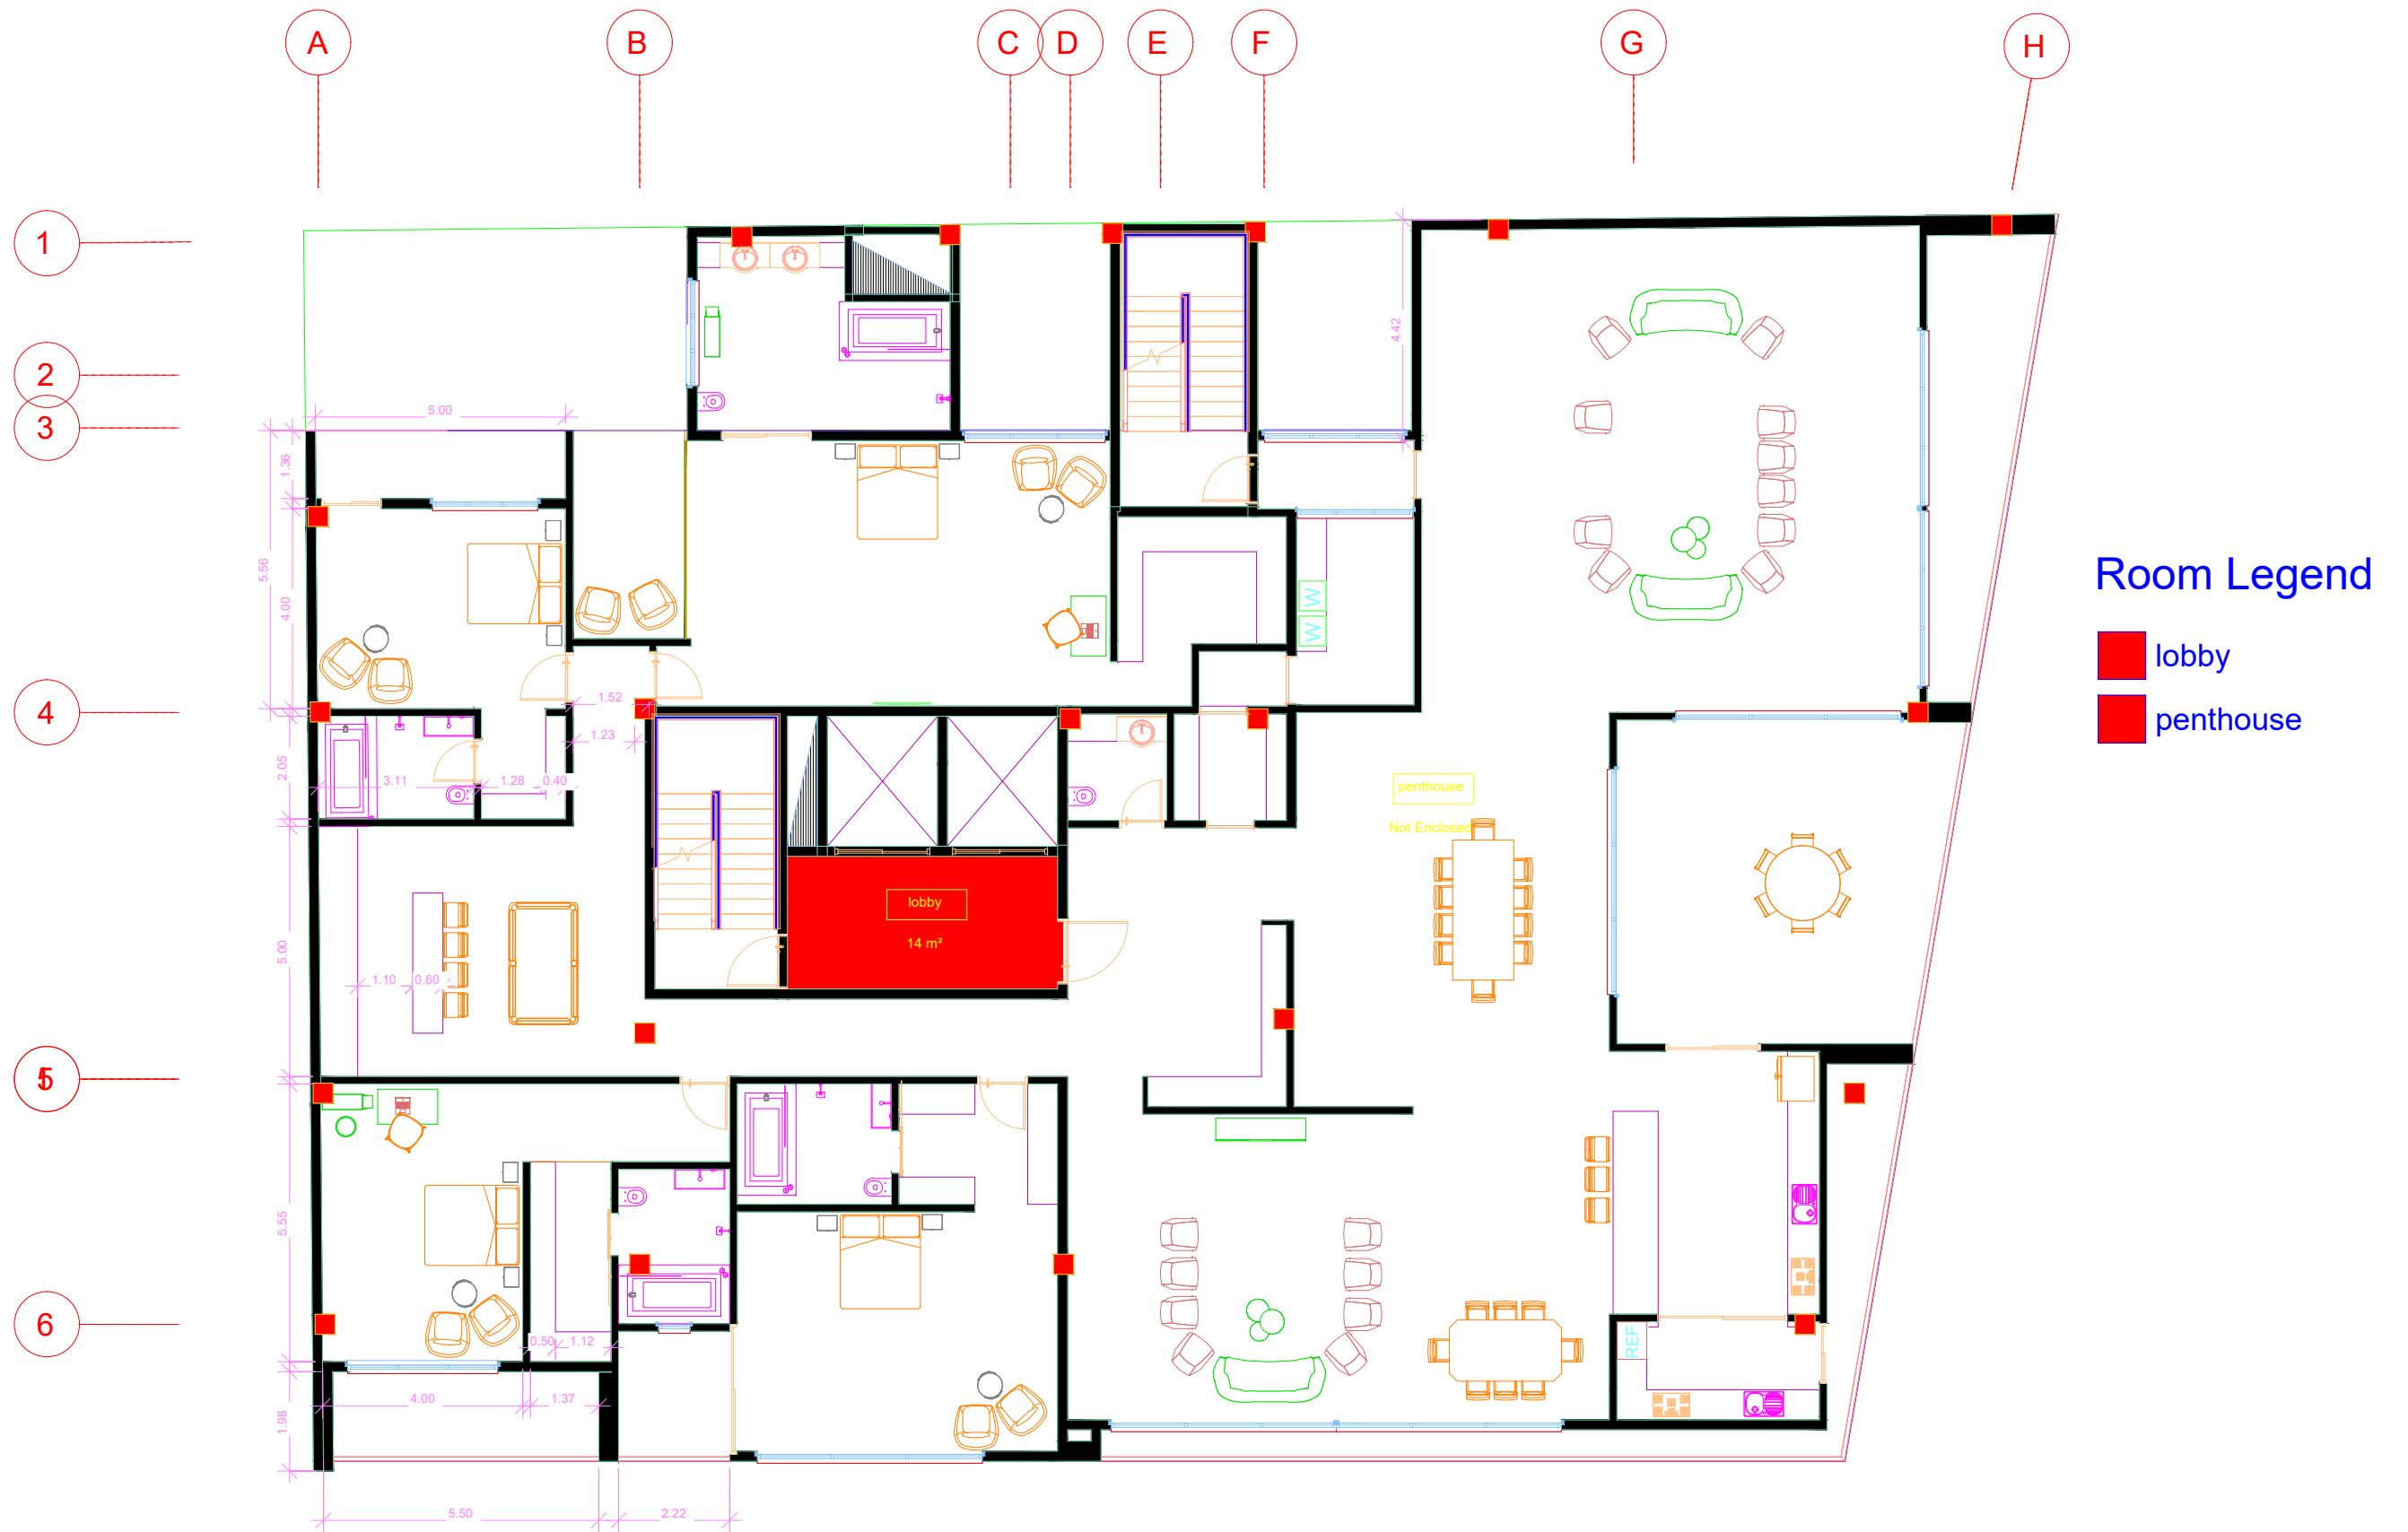

پلان مبلمان 8 و 9 پنت هاوس)
طبقات

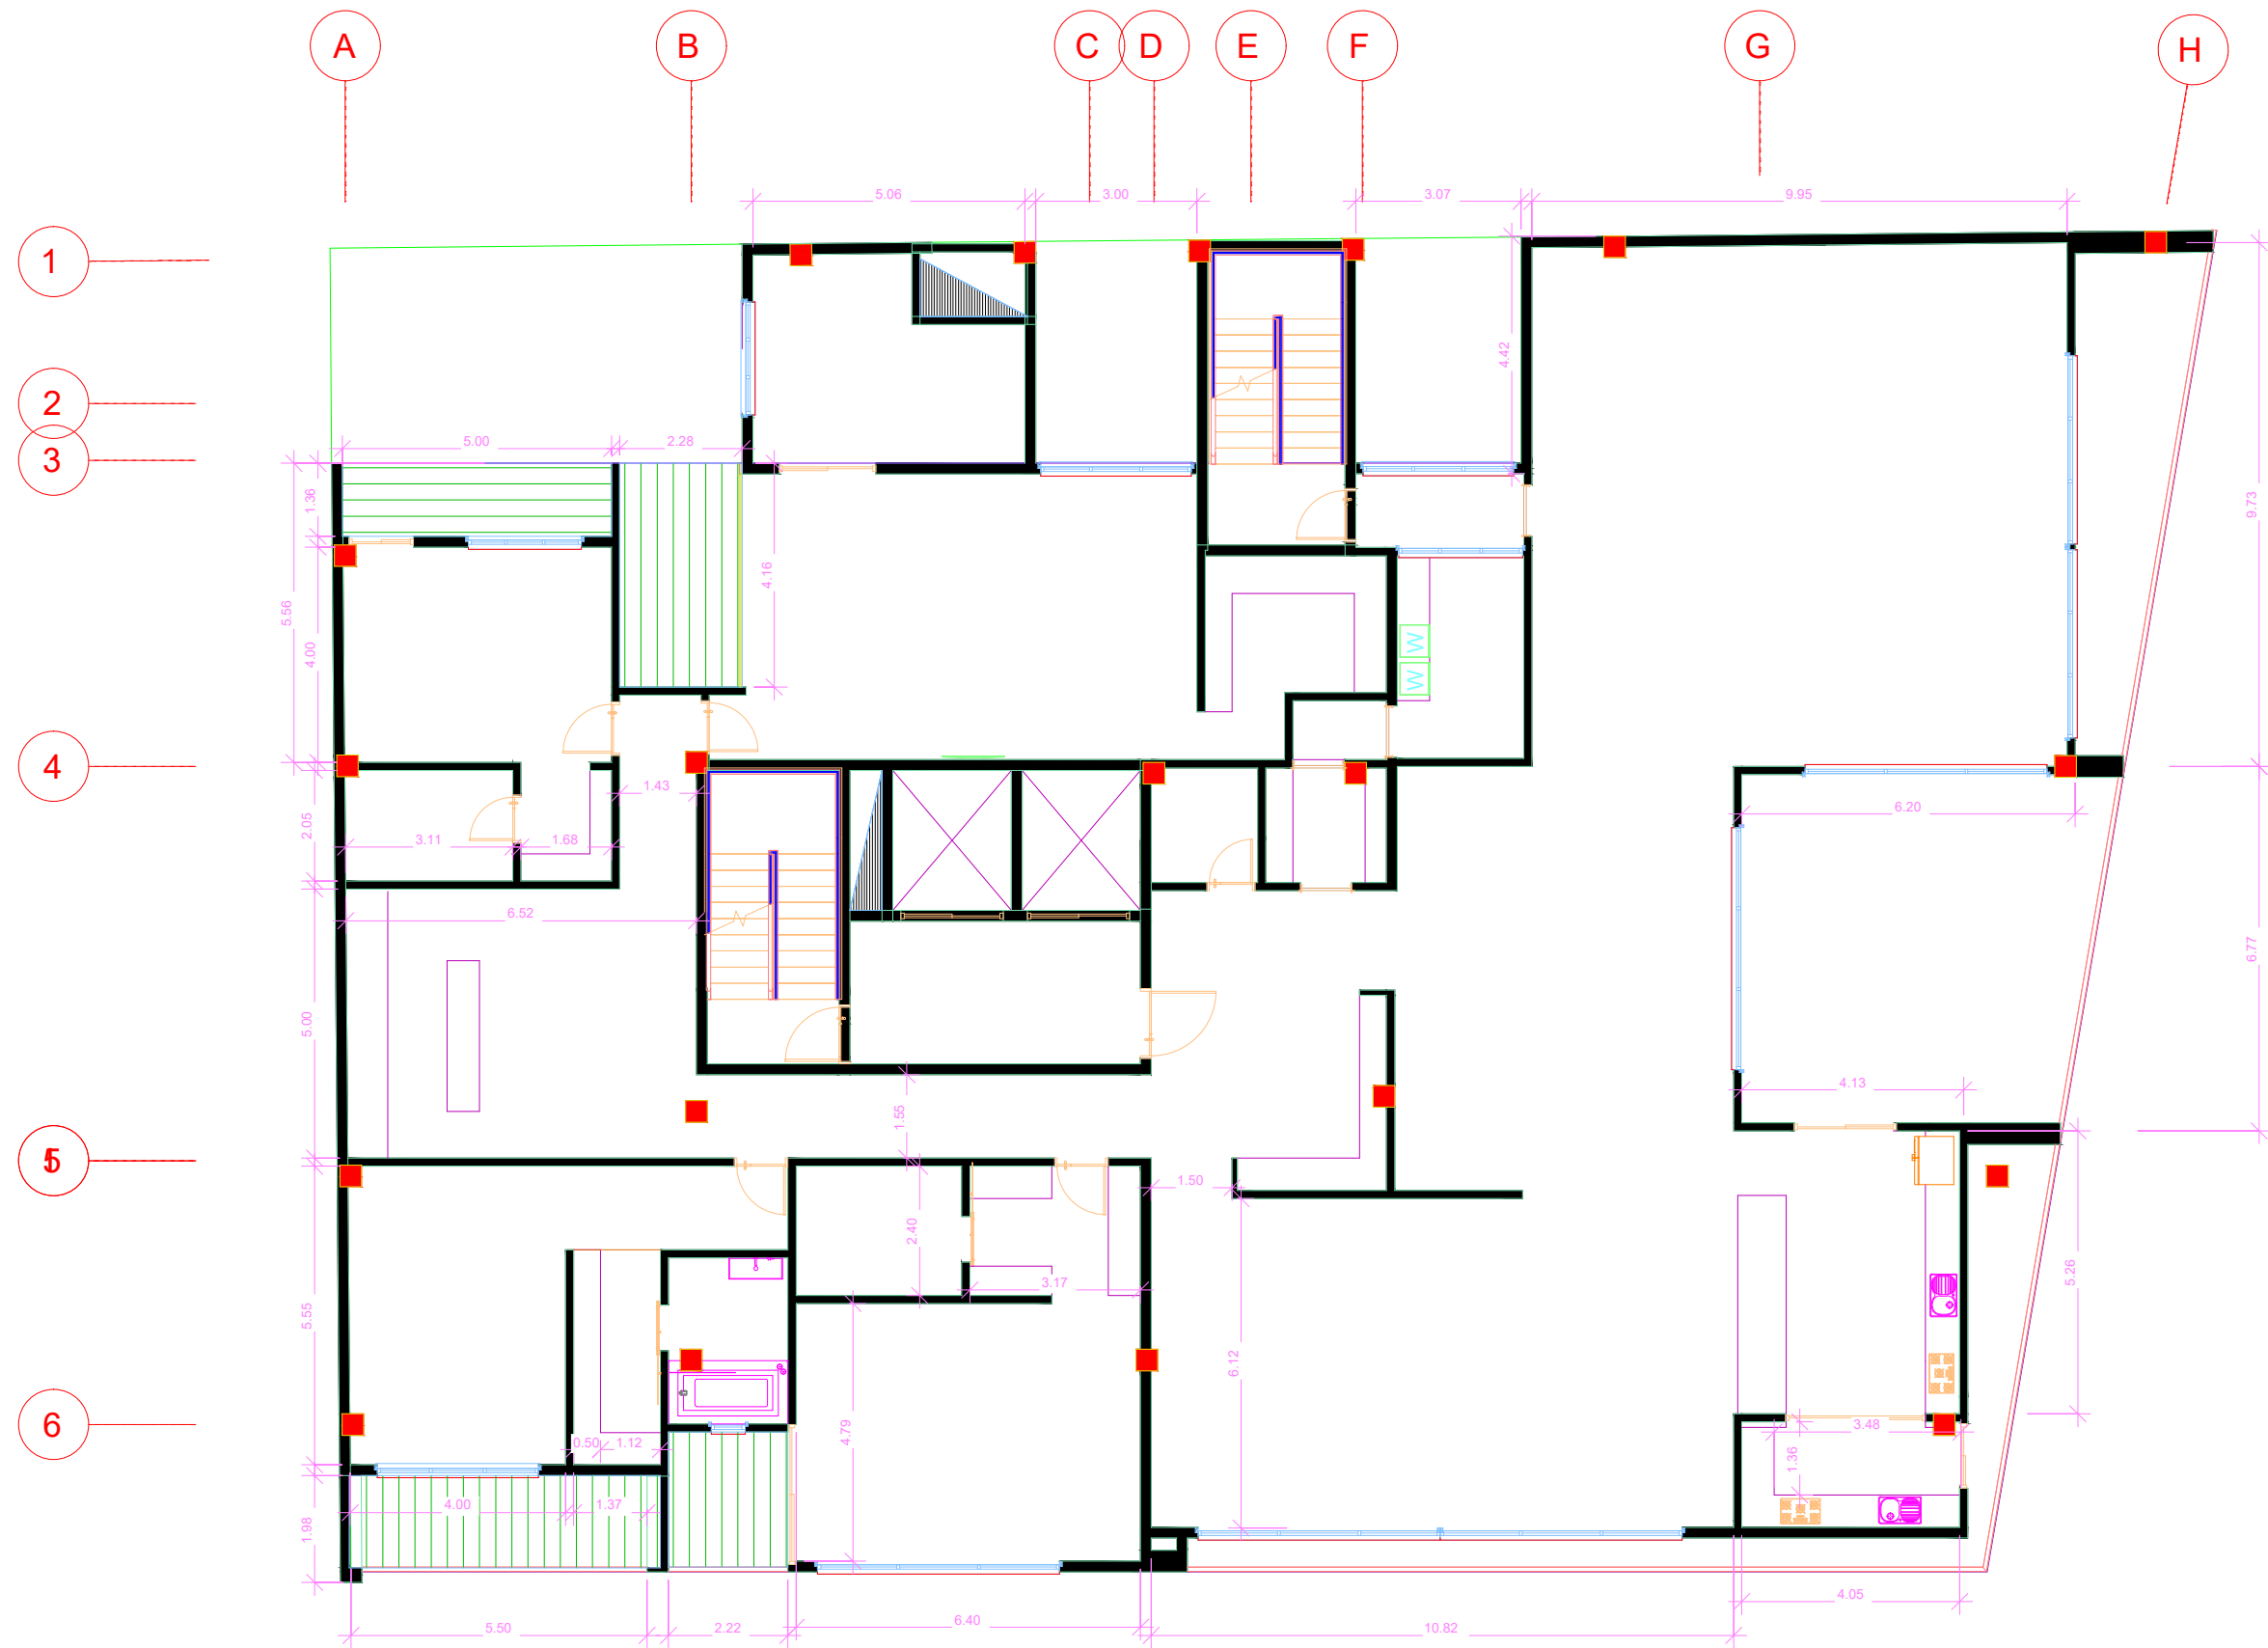

پلان اندازه گذاری طبقات 8 و 9 (پنت هاوس)

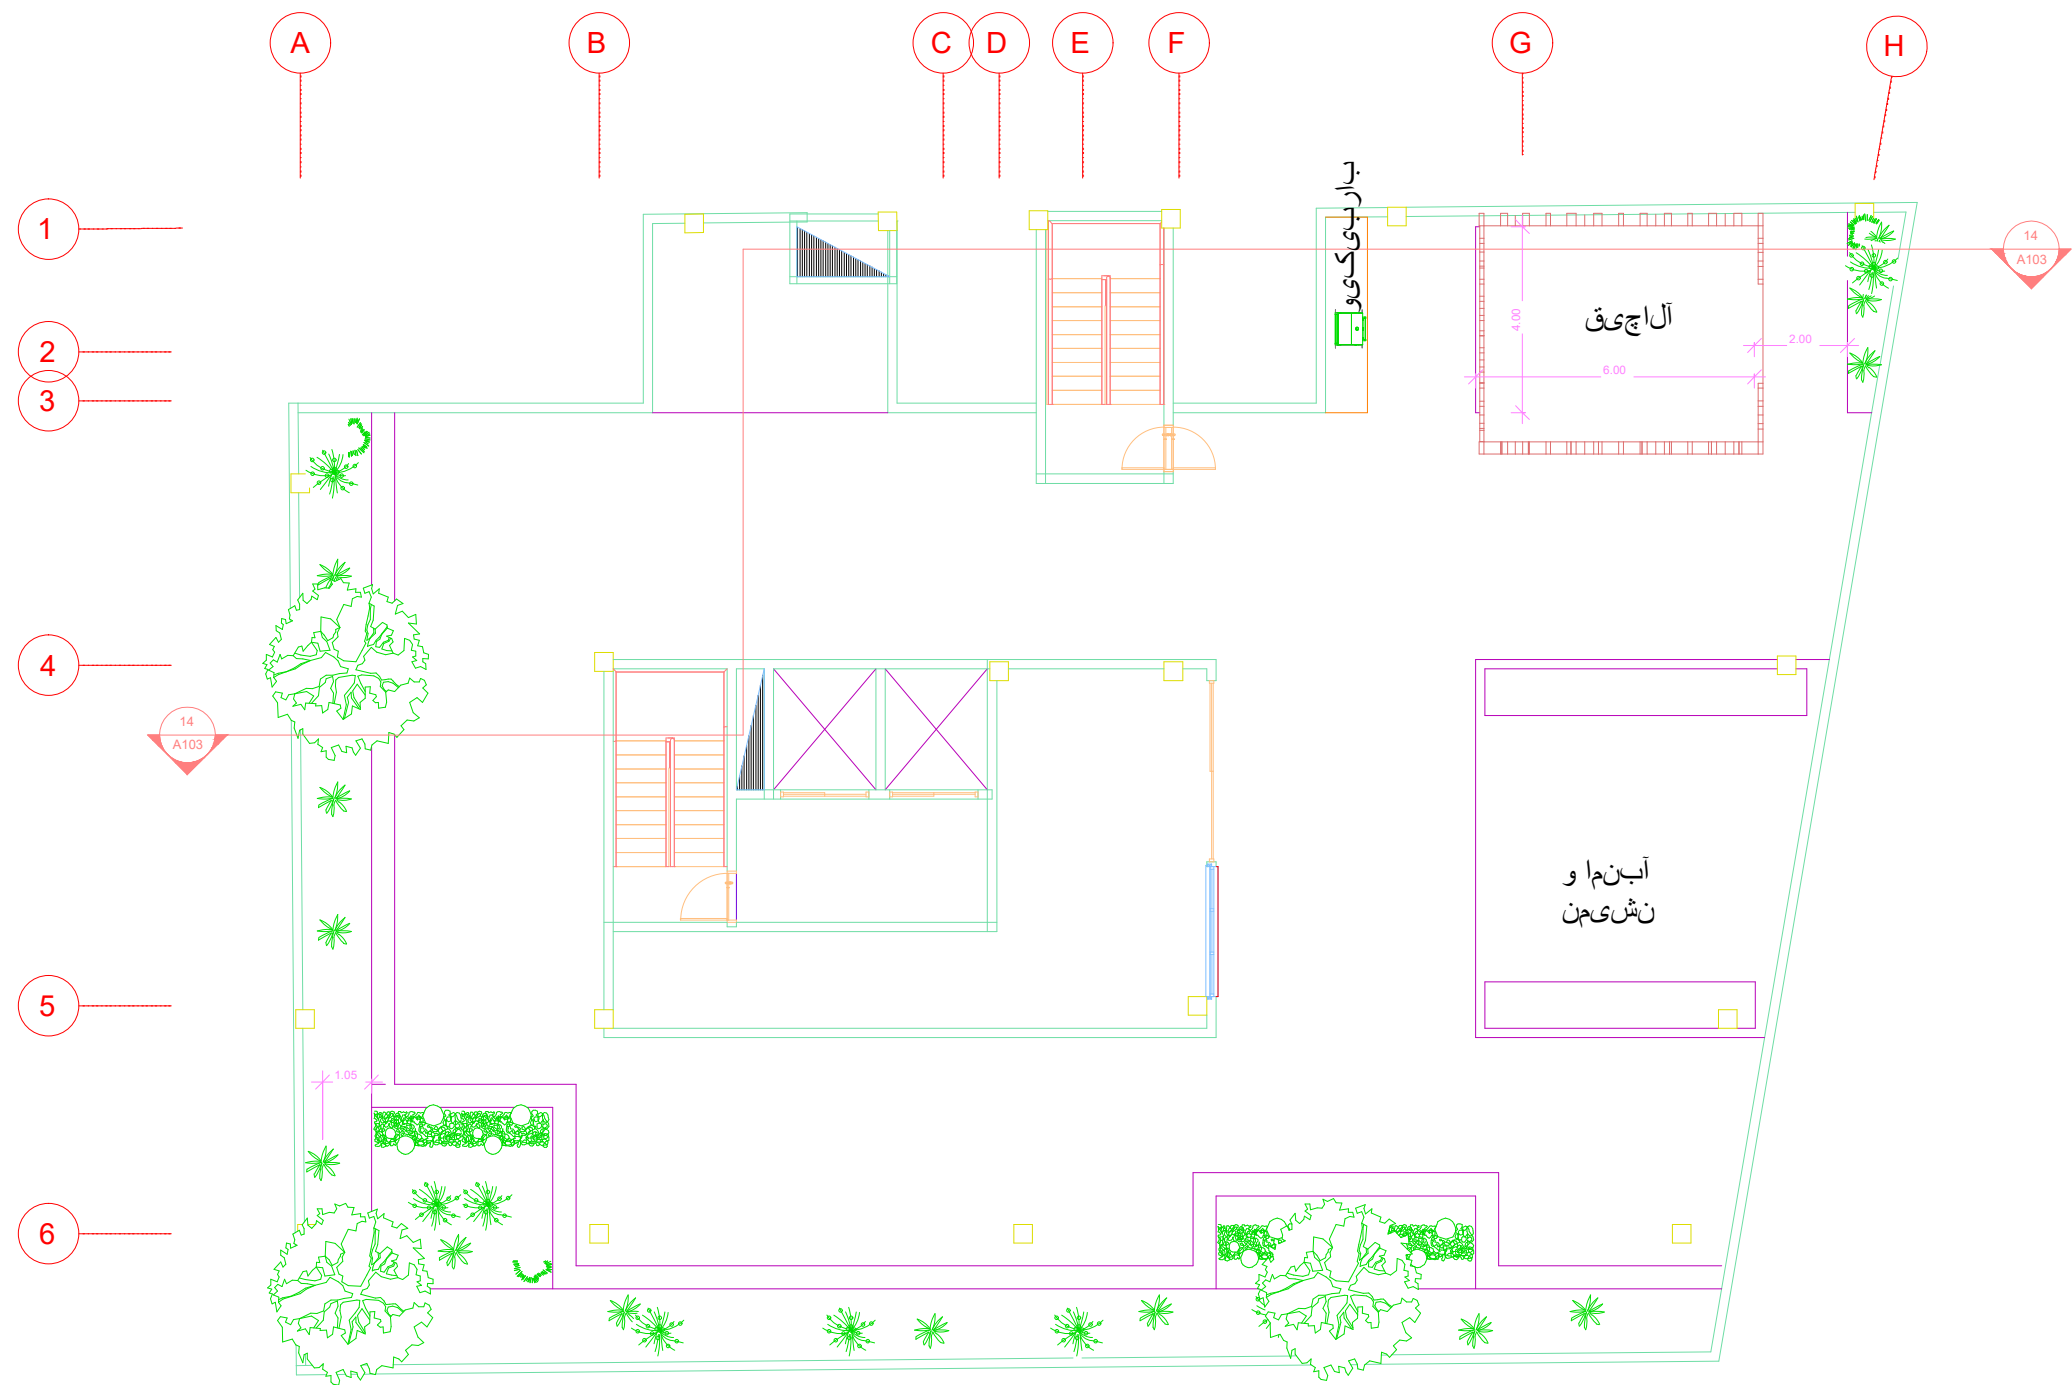

بام روف گاردن

