


مسابقه طراحی پلان و نما

اپارتمان هدیش ۲



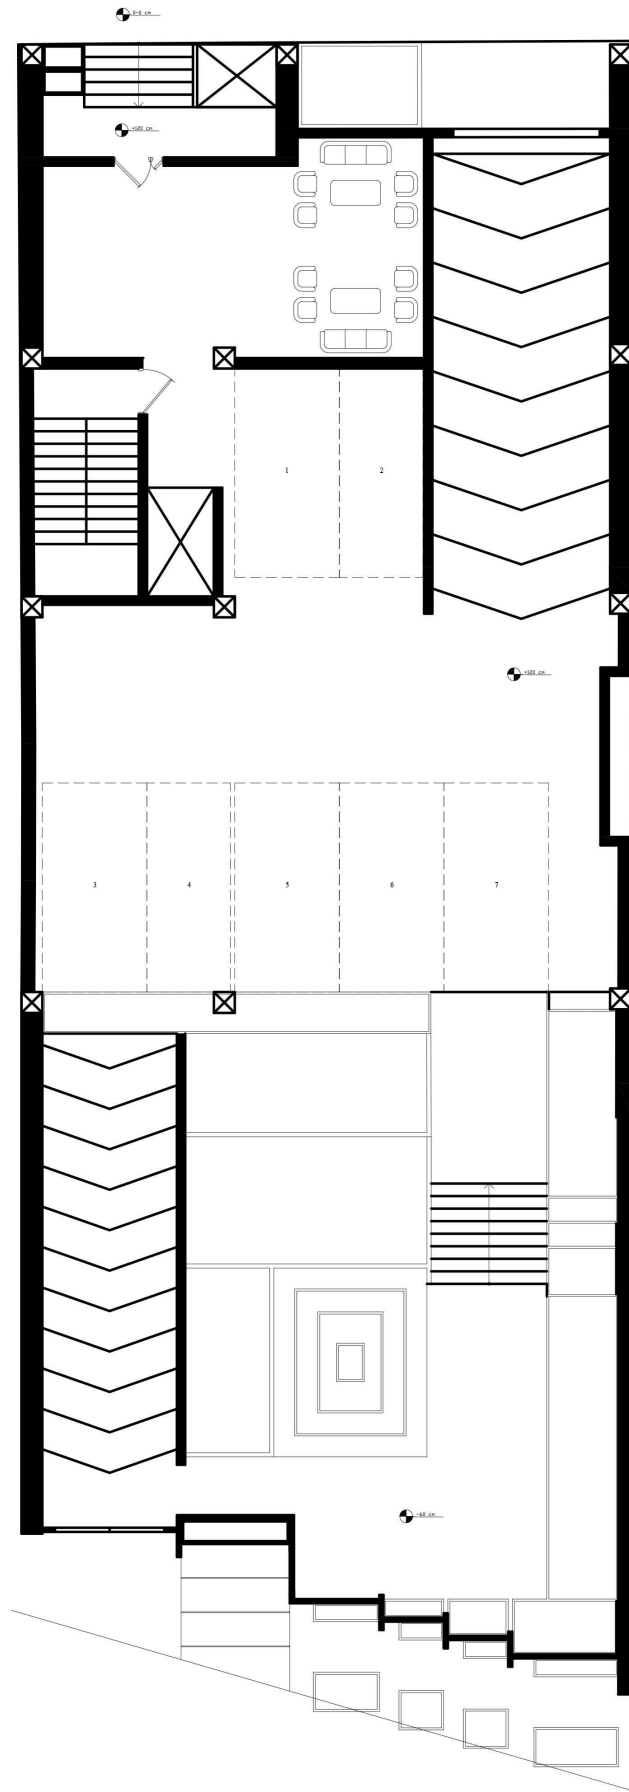


عنوان مدرک: پلان هم کف

توضیحات:




مسابقه طراحی پلان ونما
اپارتمان هدیش ۲

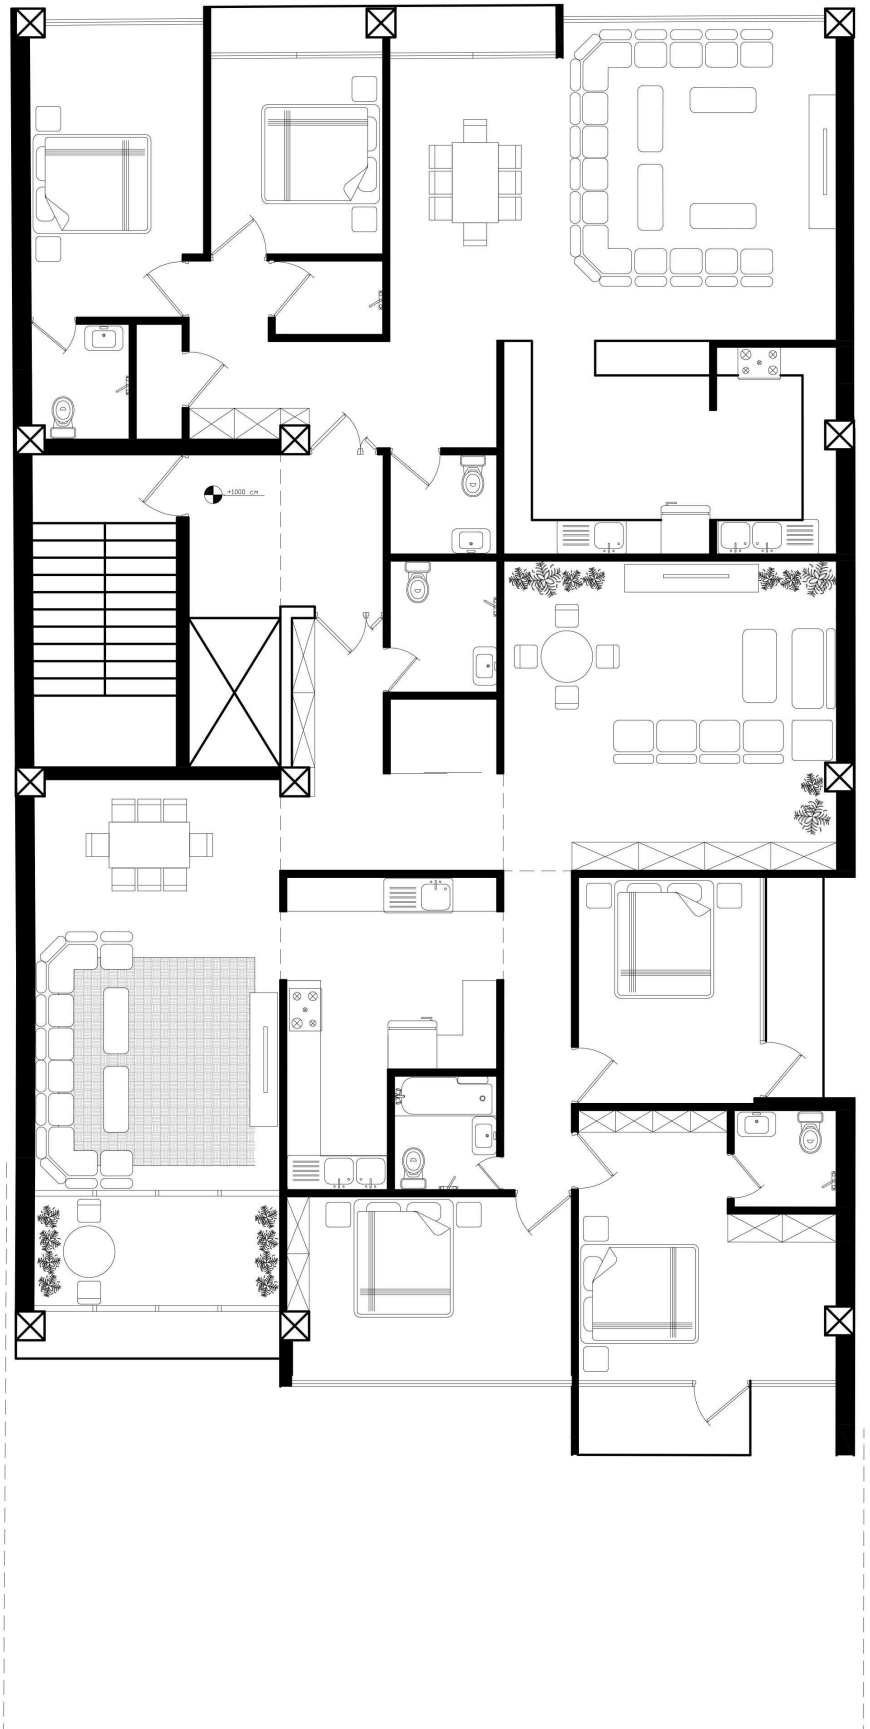

عنوان مدرک: پلان طبقه اول

توضیحات:

مسابقه طراحی پلان ونما
آپارتمان هدیش ۲

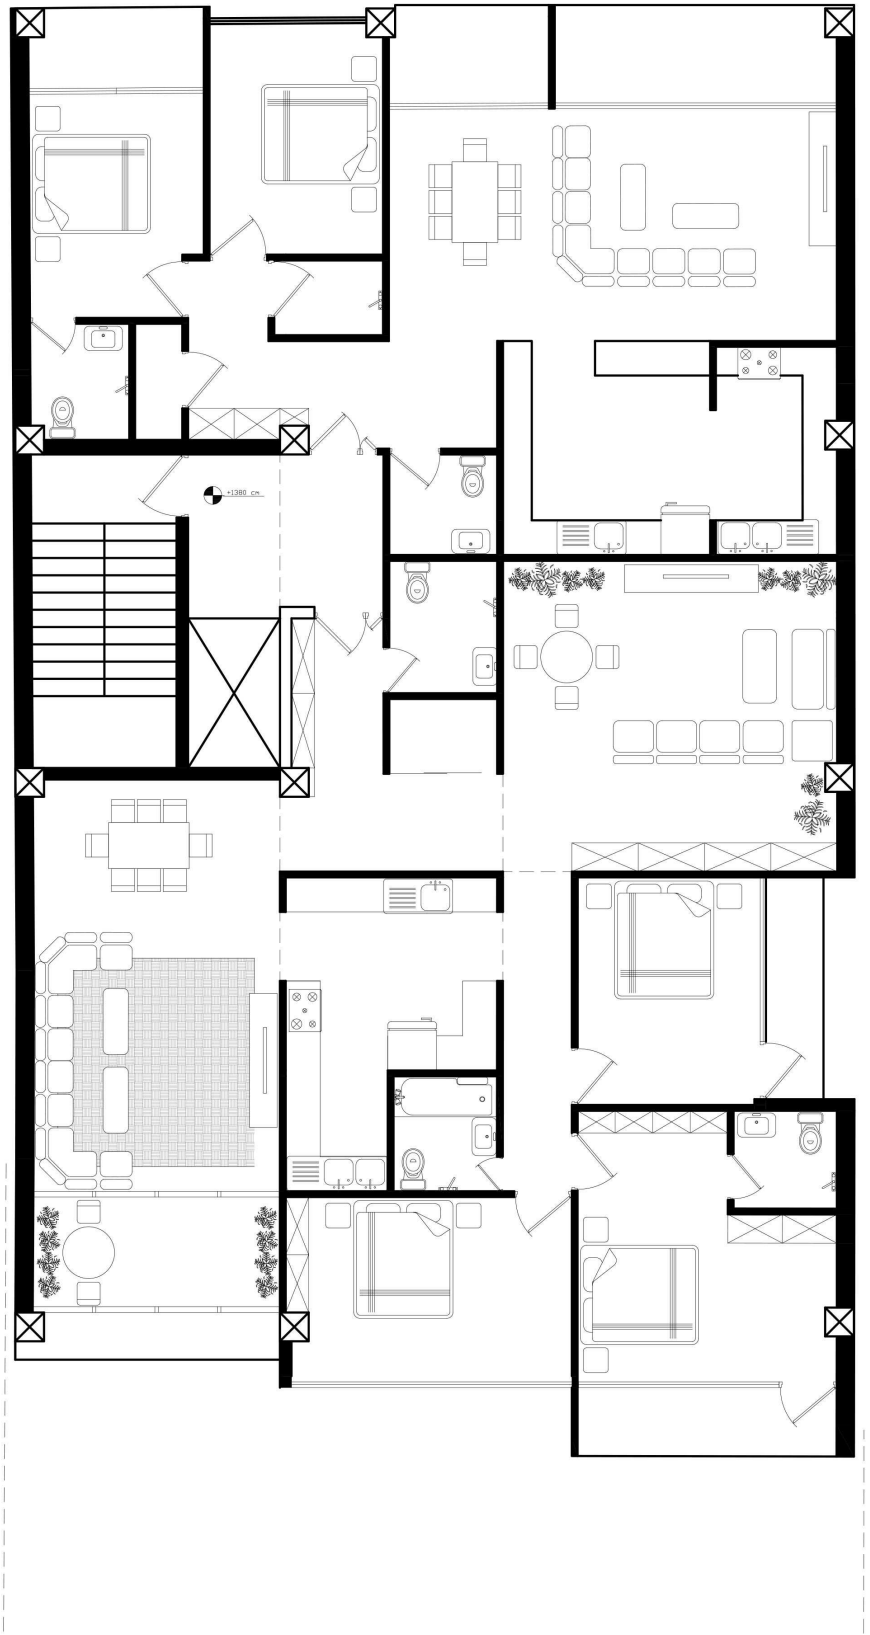


عنوان مدرک: پلان طبقه دوم

توضیحات:

مسابقه طراحی پلان ونما

آپارتمان هدیش ۲



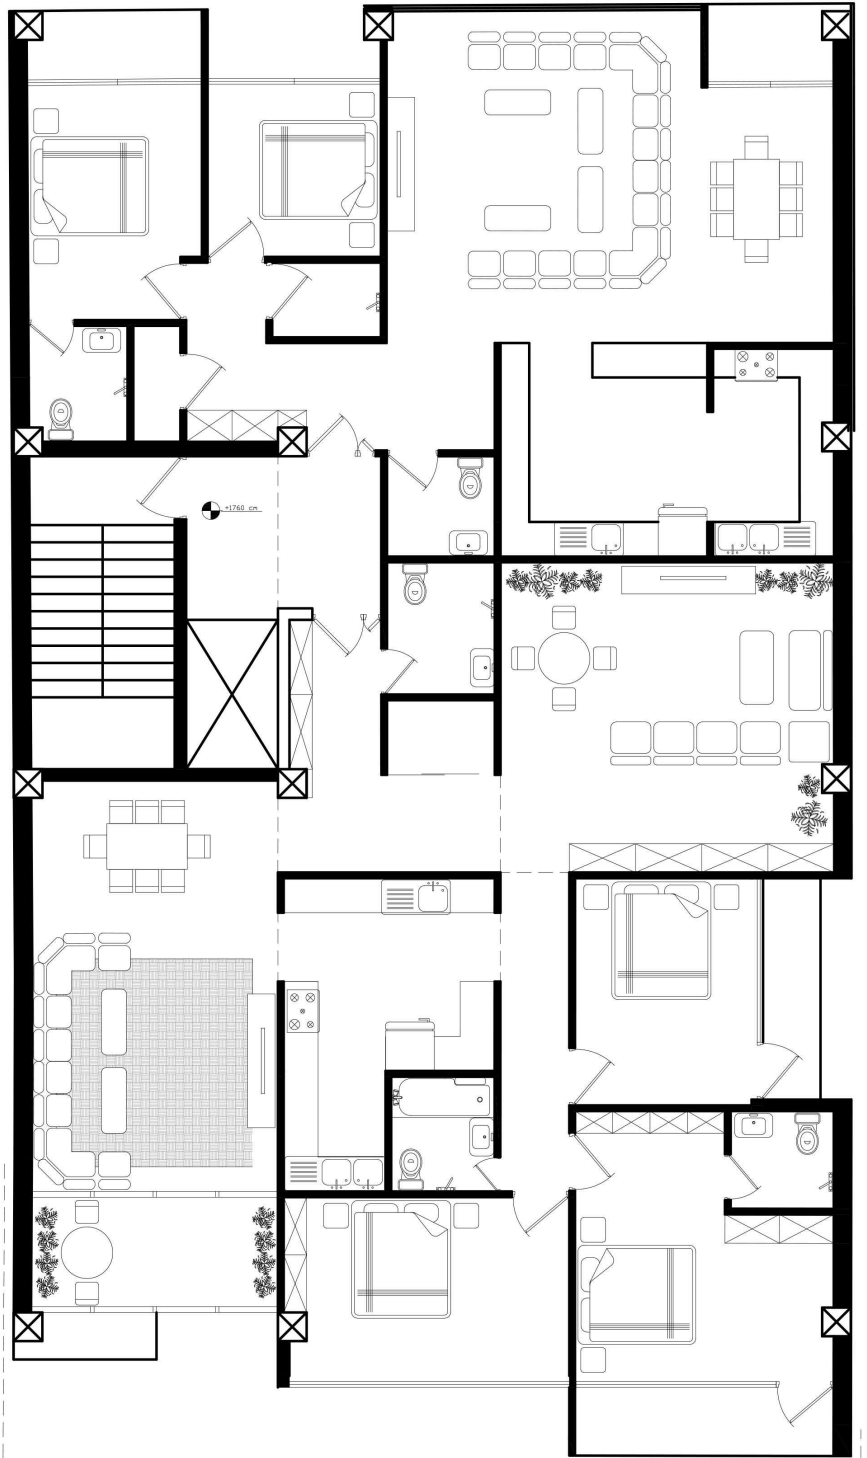


عنوان مدرک: پلان طبقه سوم

توضیحات:

مسابقه طراحی پلان ونما

آپارتمان هدیش ۲



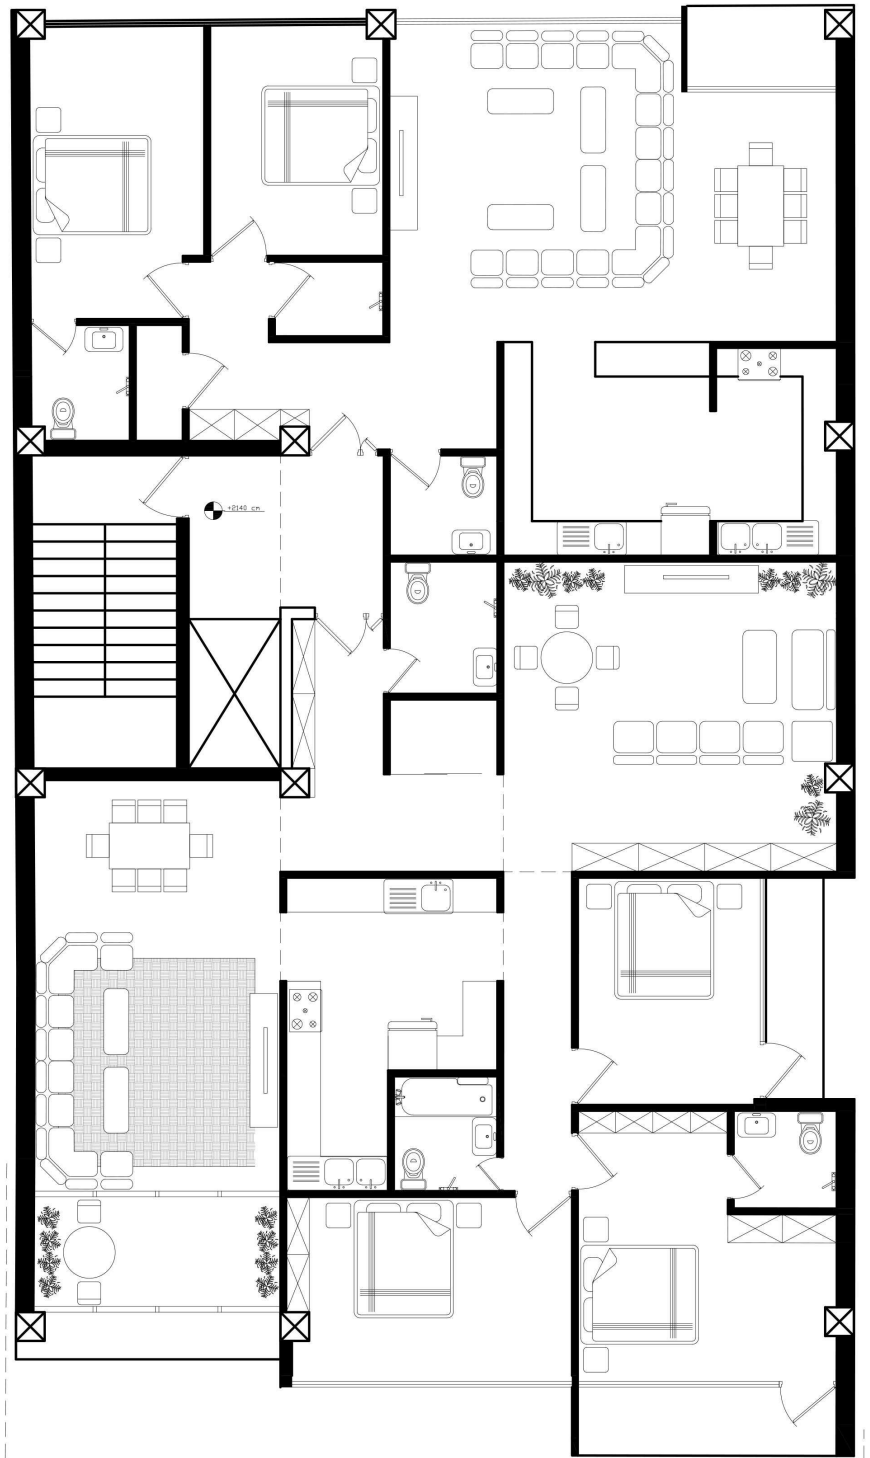


عنوان مدرک: پلان طبقه چهارم

توضیحات:

مسابقه طراحی پلان ونما

آپارتمان هدیش ۲



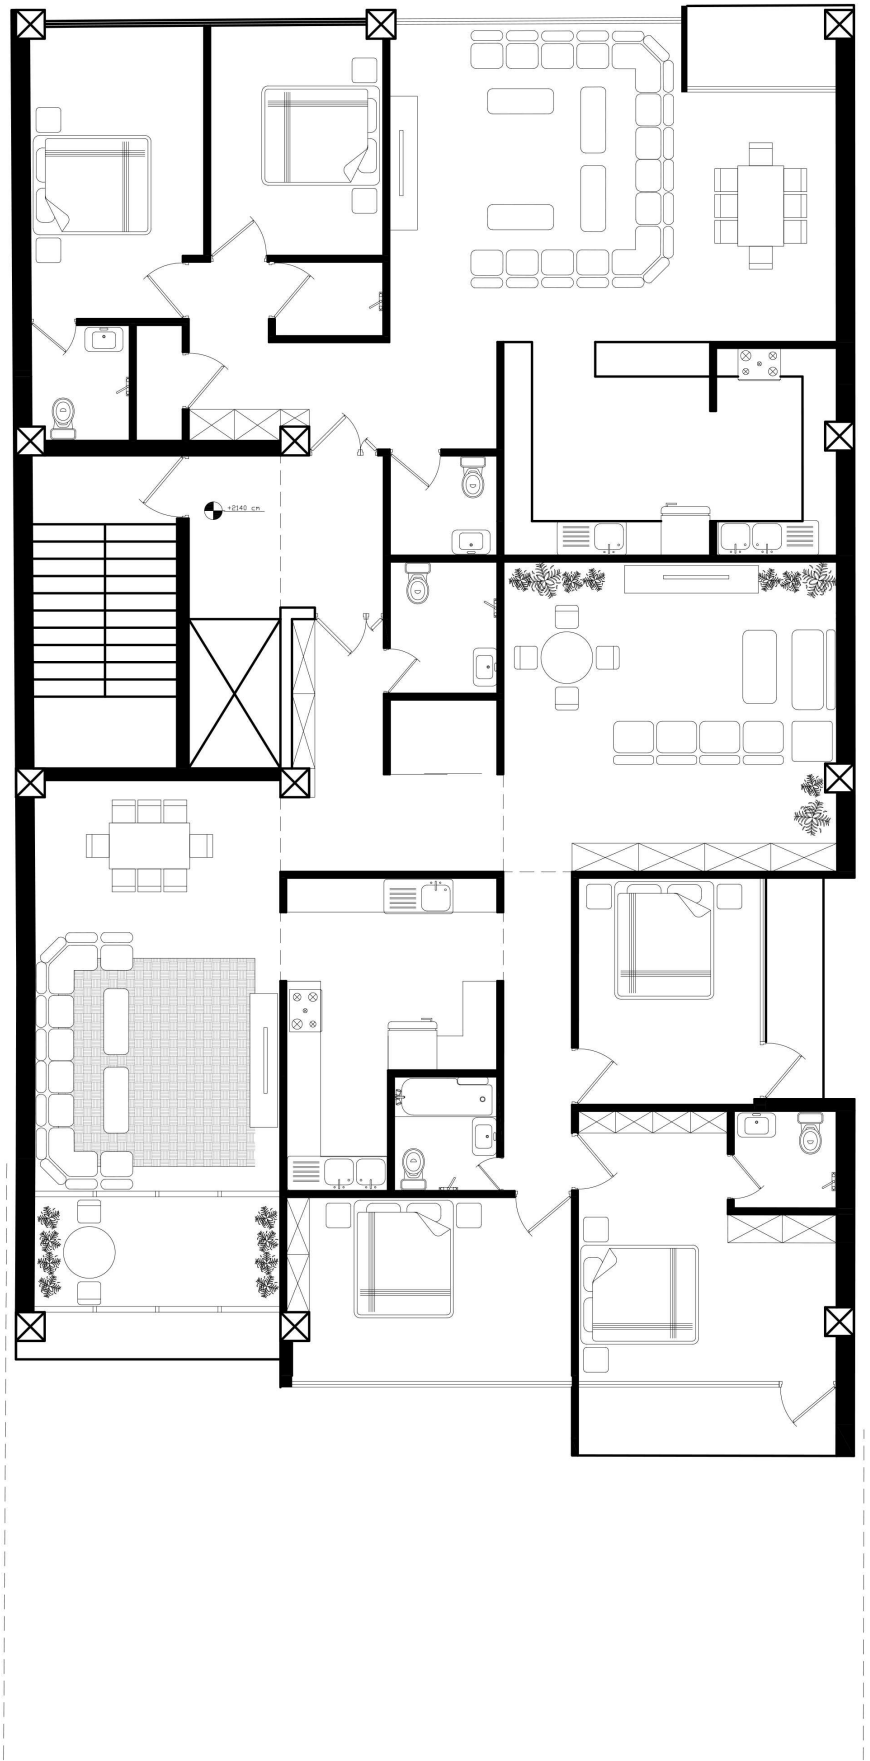


عنوان مدرک: پلان طبقه پنجم

توضیحات:

مسابقه طراحی پلان ونما

آپارتمان هدیش ۲




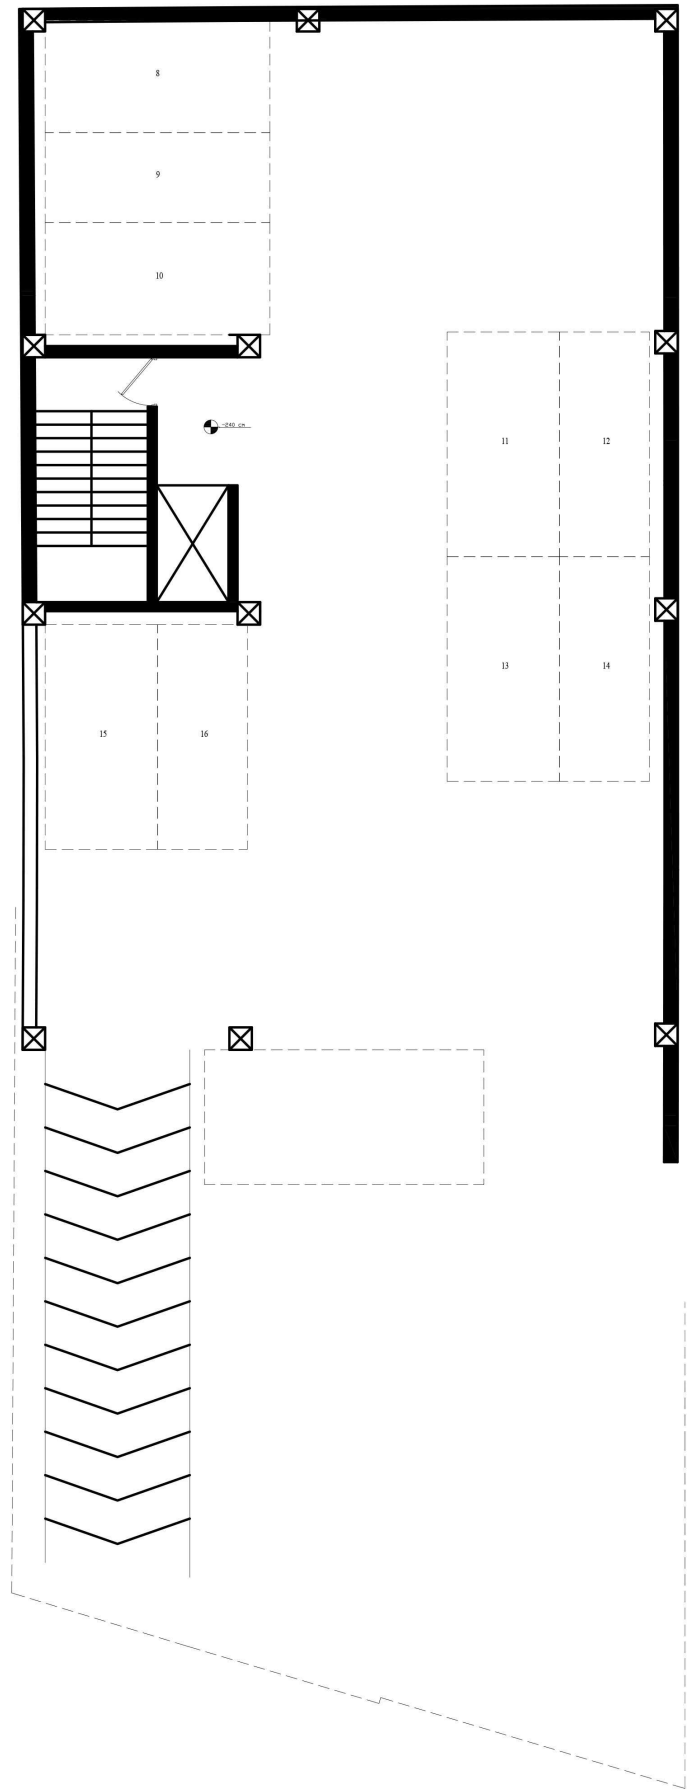

عنوان مدرک: پلان طبقه منفی یک

توضیحات:


مسابقه طراحی پلان ونما
اپارتمان هدیش ۲

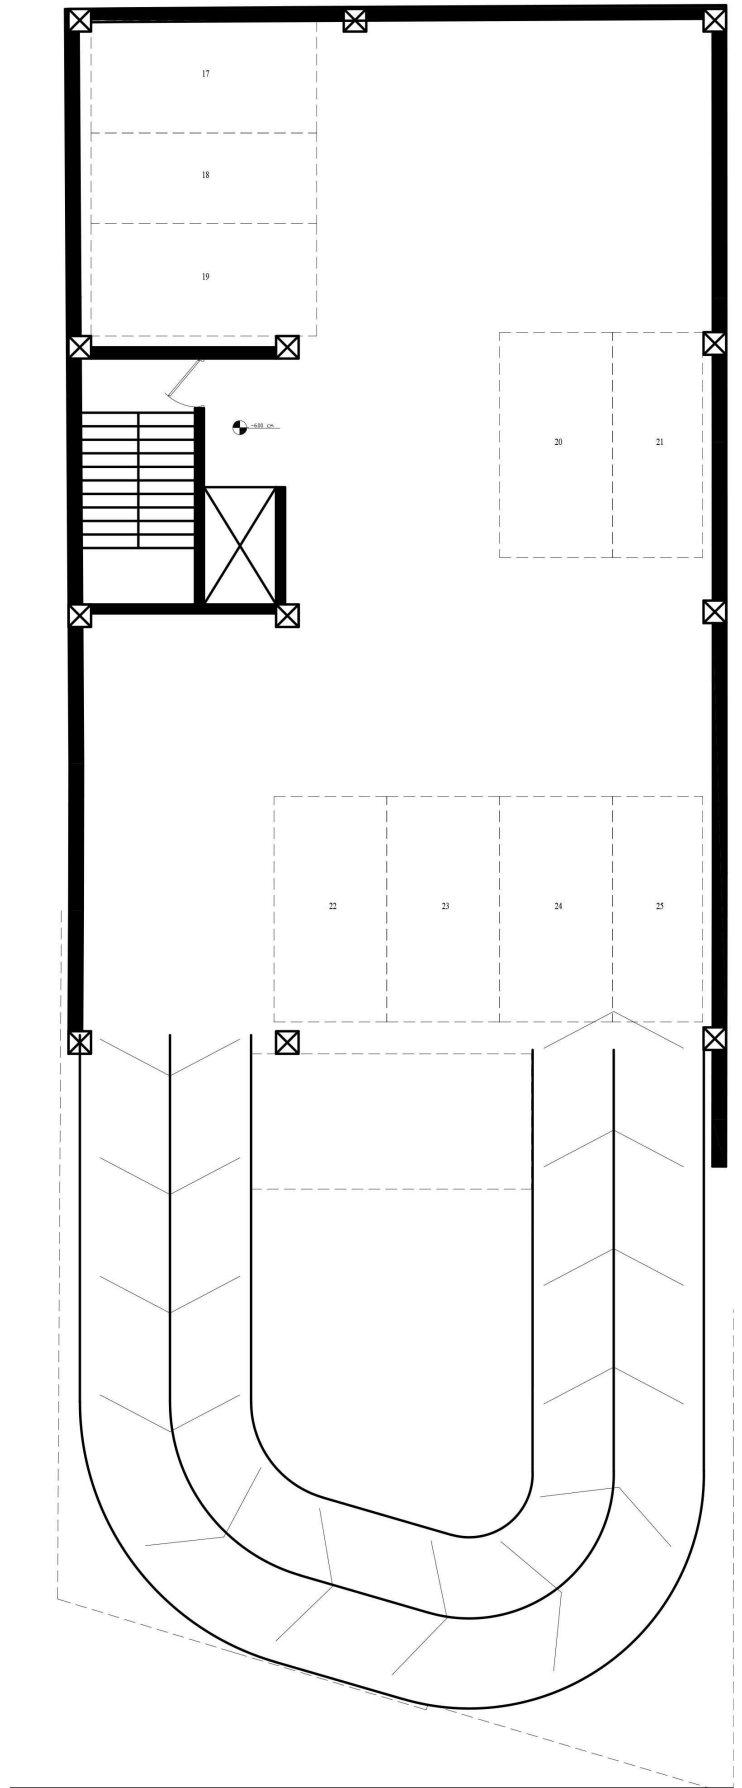

عنوان مدرک: پلان طبقه منفی دو

توضیحات:

مسابقه طراحی پلان ونما
اپارتمان هدیش ۲

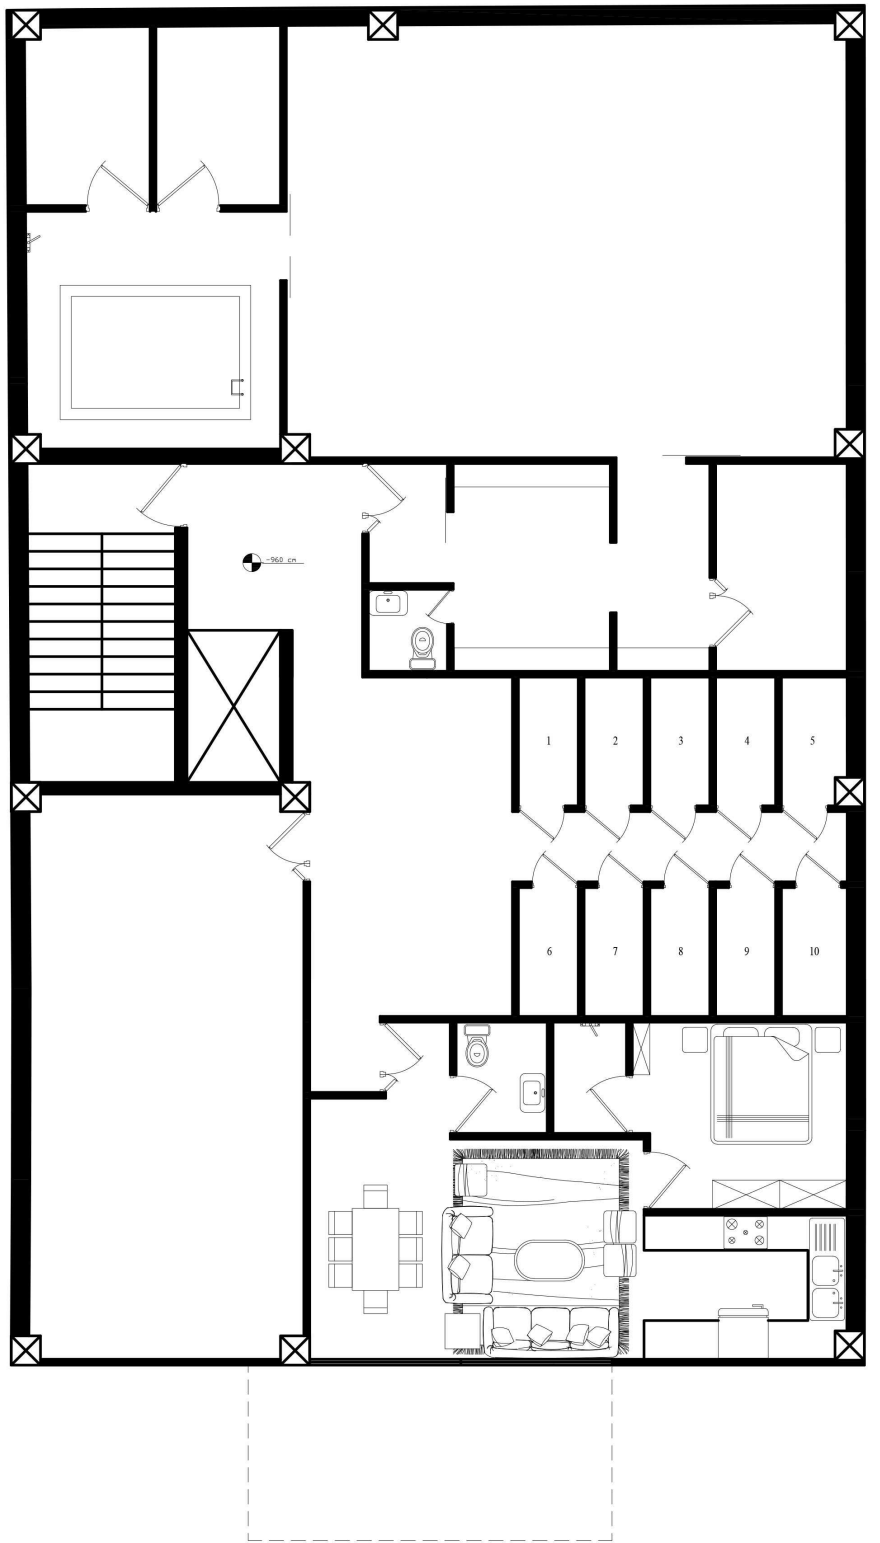

عنوان مدرک: پلان طبقه منفی سه

توضیحات:

مسابقه طراحی پلان ونما
اپارتمان هدیش ۲




عنوان مدرک: پلان نام گذاری تیپ واحد ها

توضیحات:


مسابقه طراحی پلان ونما

آپارتمان هدیش ۲



جمع شدن درهای دوم برای استفاده از
تراس بزرگ تر

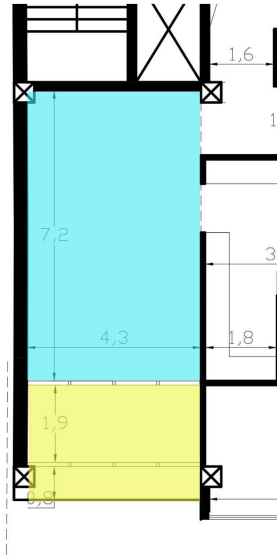

جمع شدن درهای اول برای استفاده از
نشیمن بزرگ تر

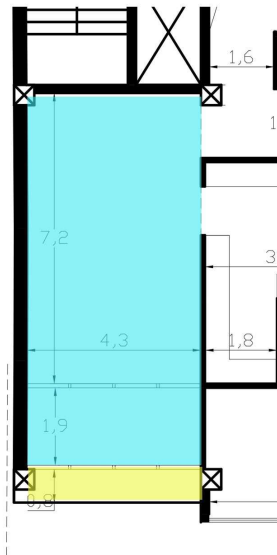

استفاده از فضای میانی به عنوان فضای
مستقل

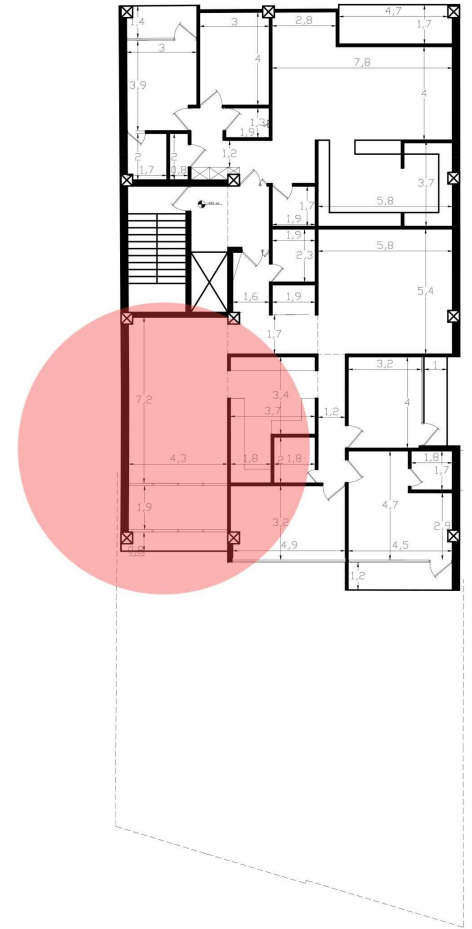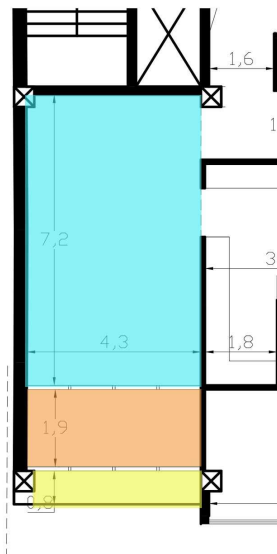

در طراحی نشیمن و تراس واحد
جنوبی یک بخش میانی بین
تراس و نشیمن قرار گرفته به گونه
ای که با بازی بسته کردن درها
می توان ابعاد نشیمن یا تراس را
تغییر داد و از چینش های گوناگون در
فصل ها و زمان های مناسب
استفاده کرد.


البته این فضا می تواند به صورت
مستقل به عنوان فضای مطالعه یا
کار نیز مورد استفاده قرار گیرد.

عنوان مدرک: توضیحات عملکرد تراس

توضیحات:

مسابقه طراحی پلان ونما


اپارتمان هدیش ۲

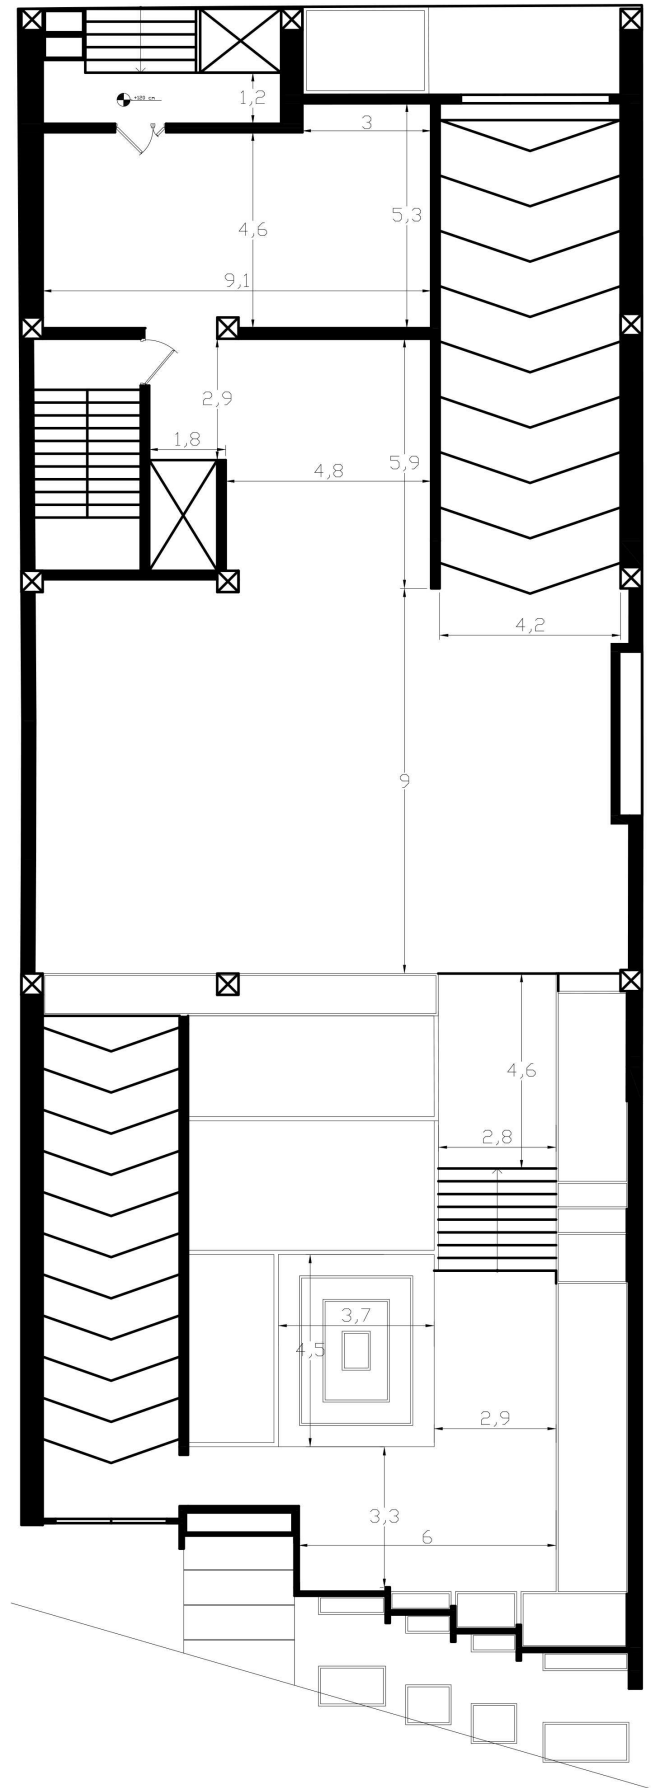

عنوان مدرک: پلان اندازه گذاری طبقه منفی هم کف

توضیحات:

مسابقه طراحی پلان ونما
آپارتمان هدیش ۲

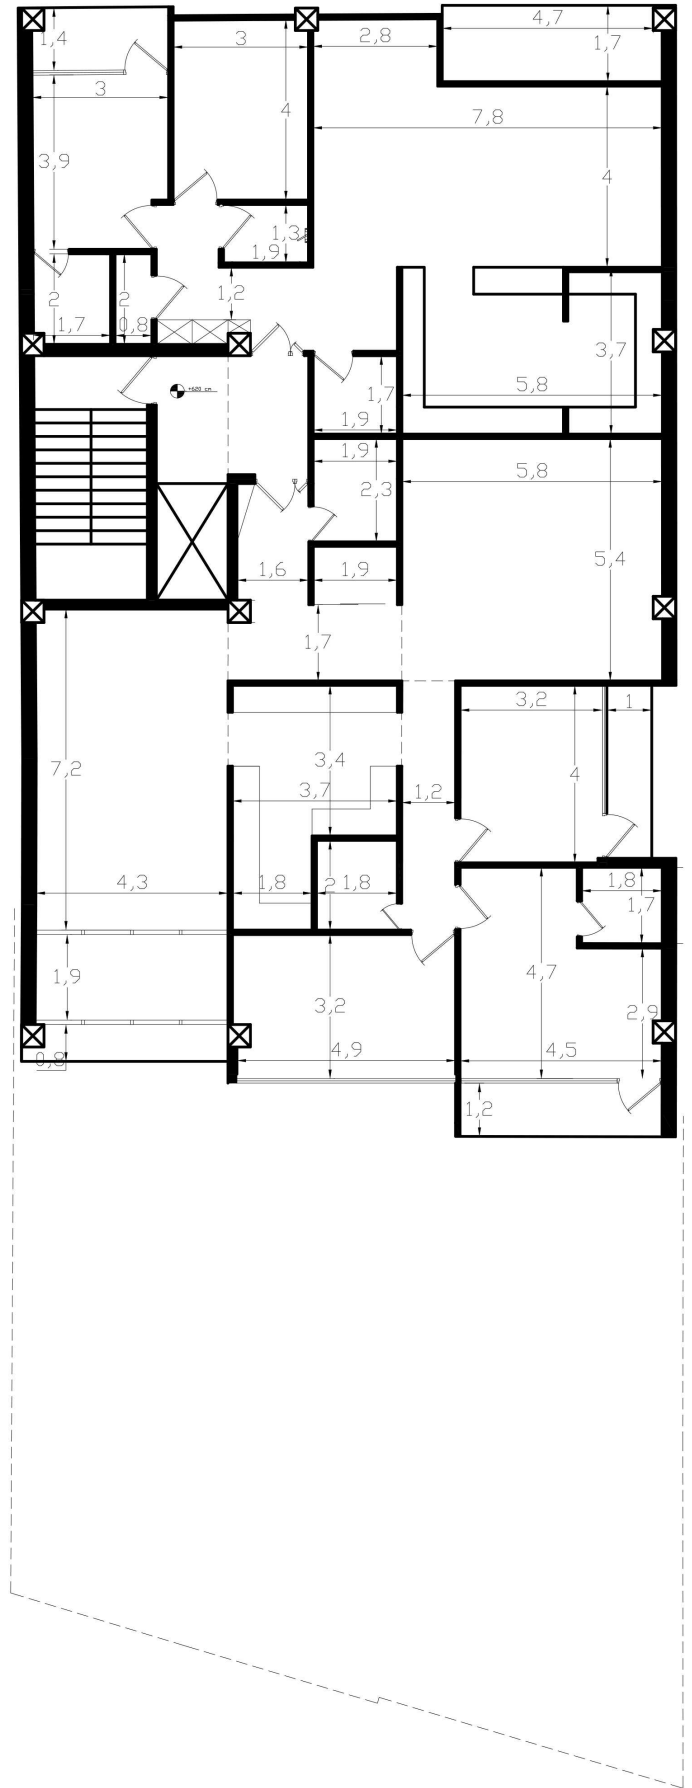


عنوان مدرک: پلان اندازه گذاری تیپ واحدها

توضیحات:

مسابقه طراحی پلان ونما


آپارتمان هدیش ۲

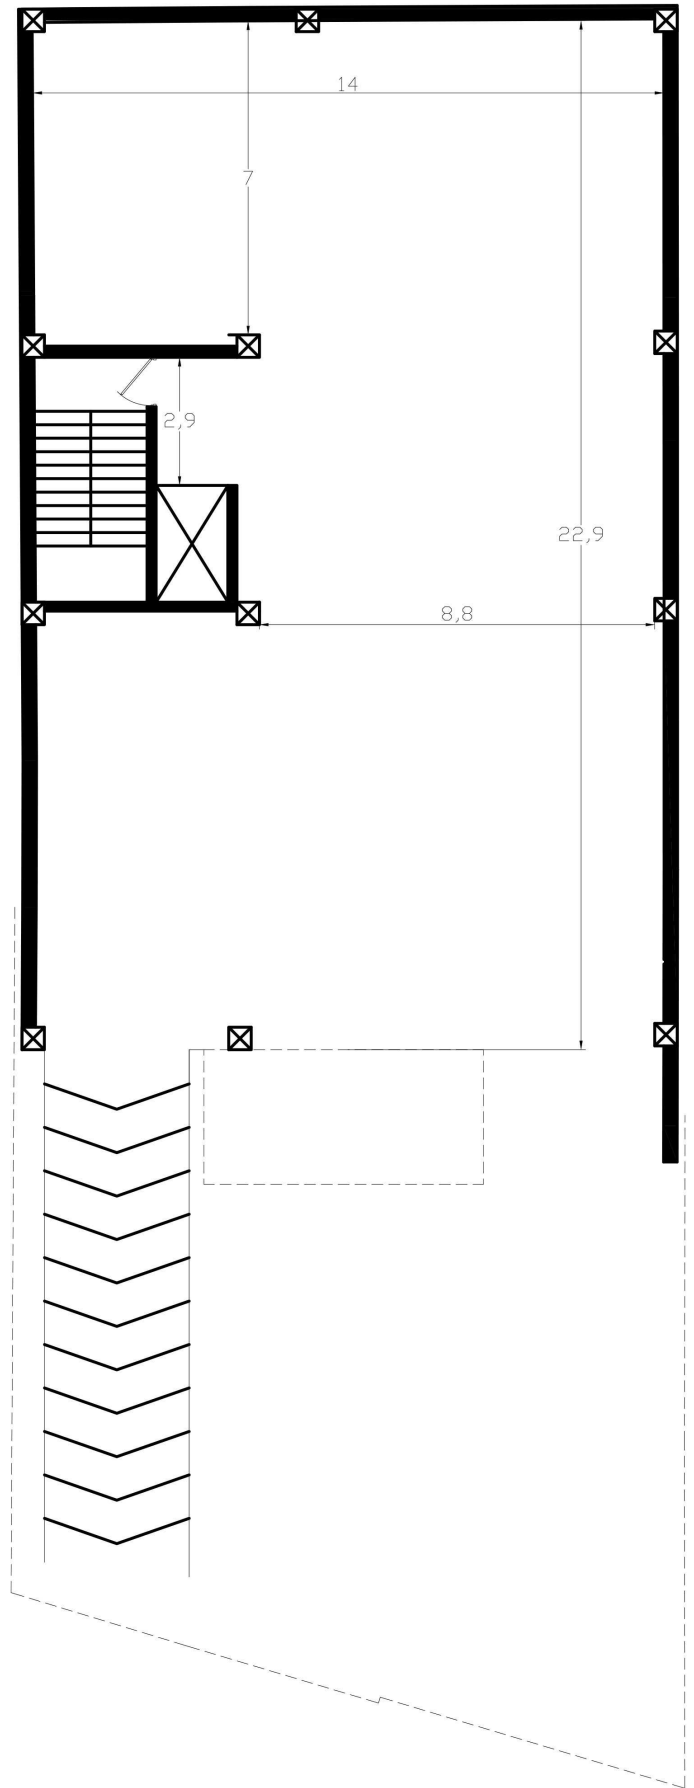

عنوان مدرک: پلان اندازه گذاری طبقه منفی یک

توضیحات:


مسابقه طراحی پلان ونما
آپارتمان هدیش ۲

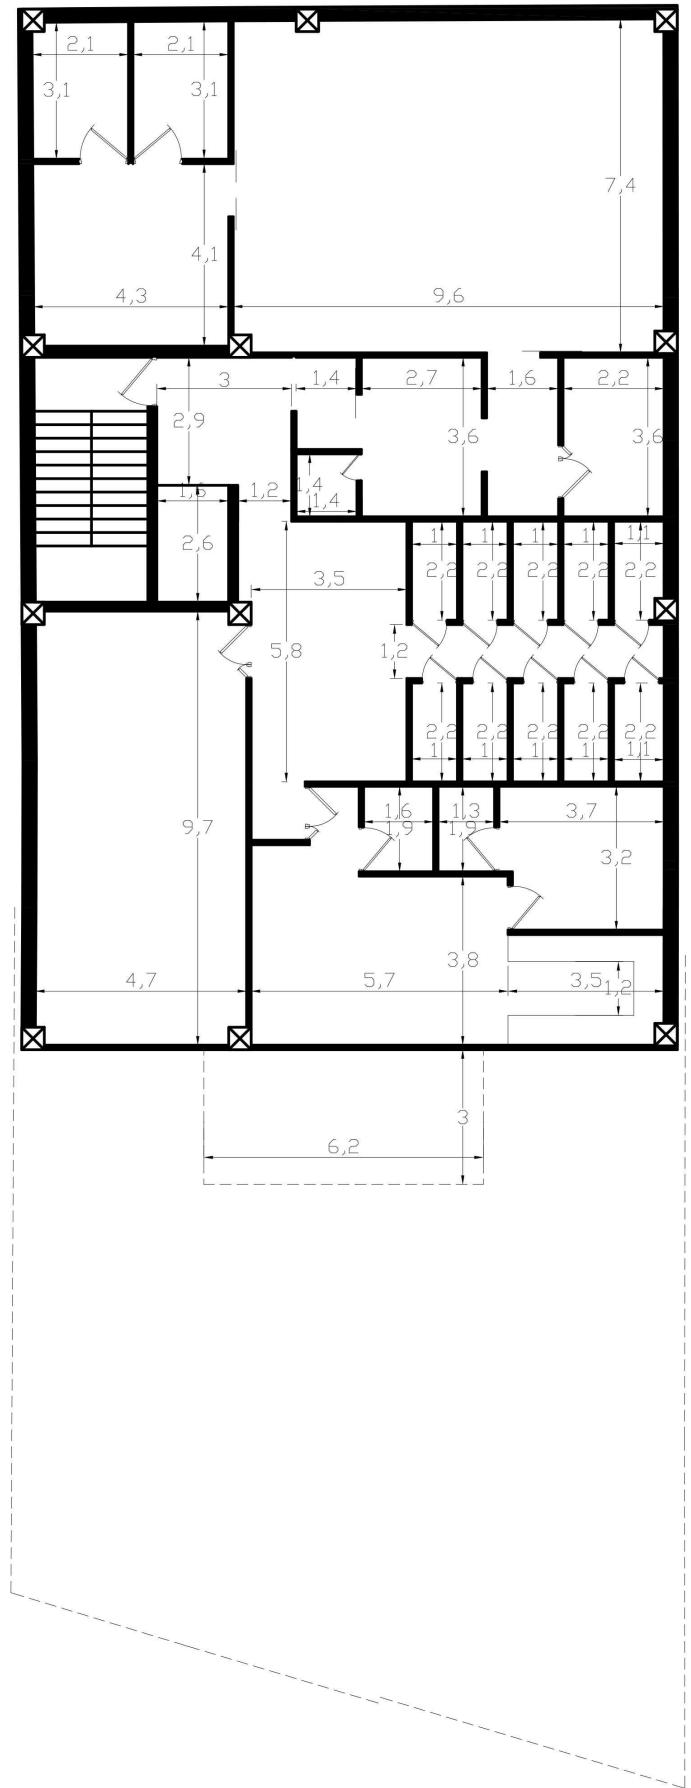

عنوان مدرک: پلان اندازه گذاری طبقه منفی سه

توضیحات:

مسابقه طراحی پلان ونما
اپارتمان هدیش ۲

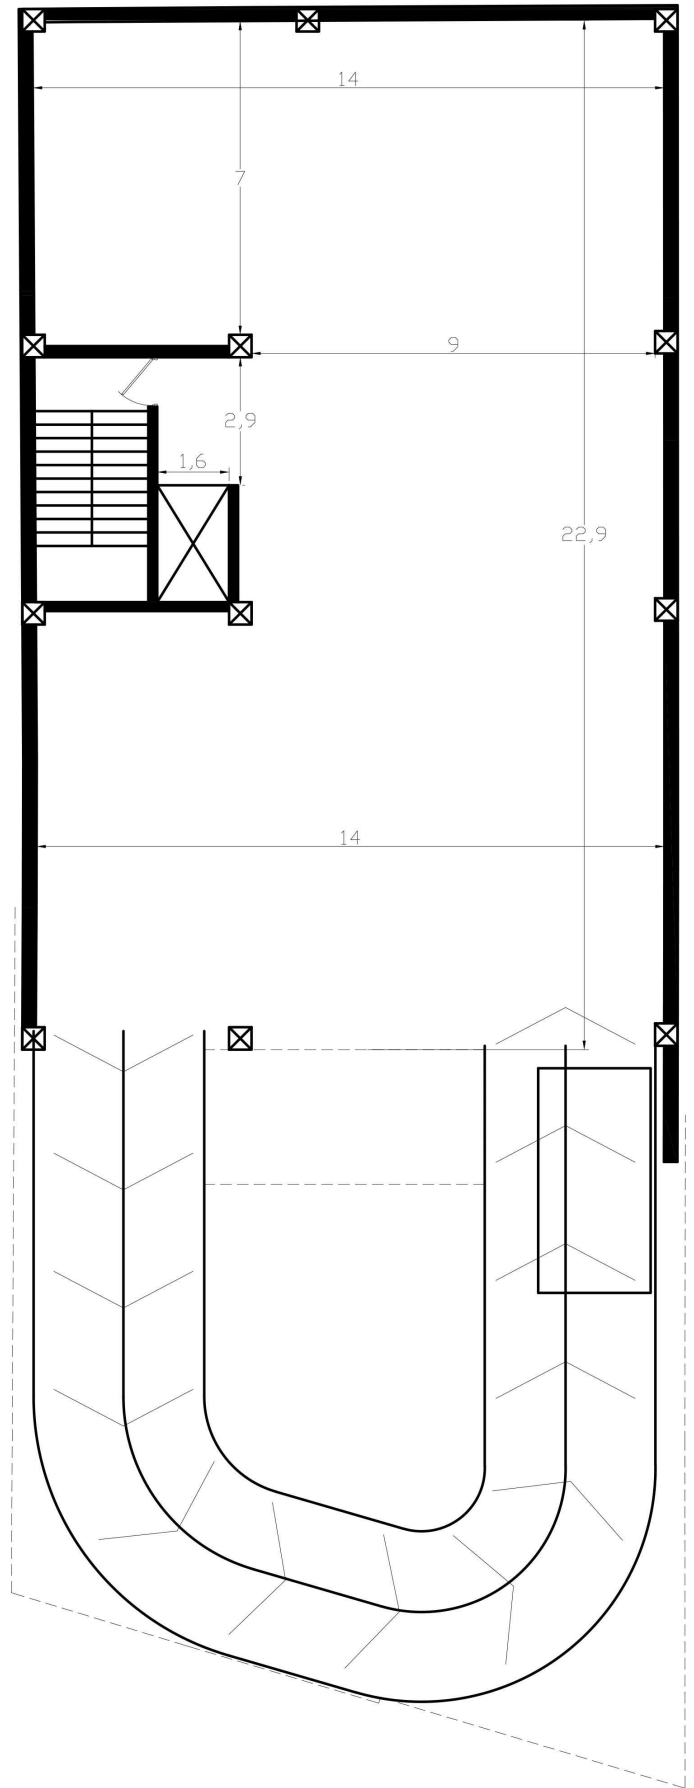


عنوان مدرک: پلان اندازه گذاری طبقه منفی دو

توضیحات:

مسابقه طراحی پلان ونما

اپارتمان هدیش ۲

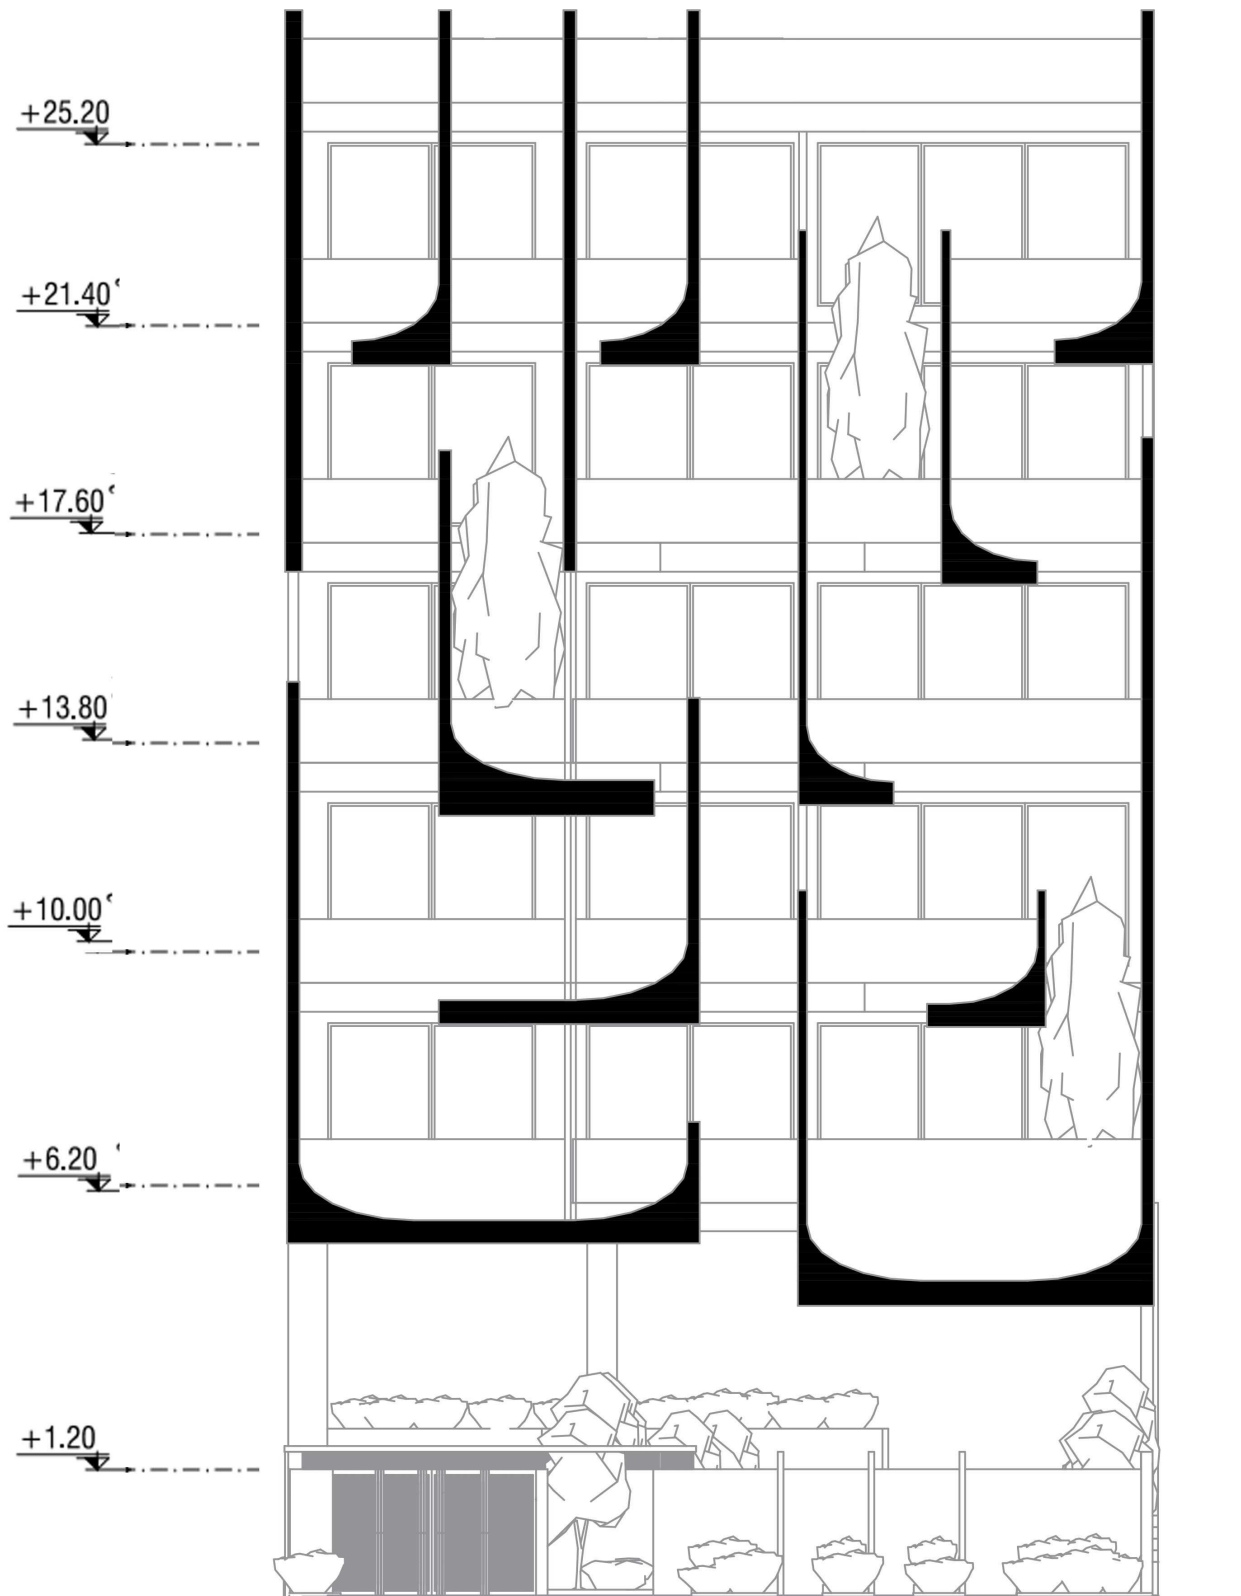


عنوان مدرک: نمای جنوبی

توضیحات:

مسابقه طراحی پلان ونما

آپارتمان هدیش ۲

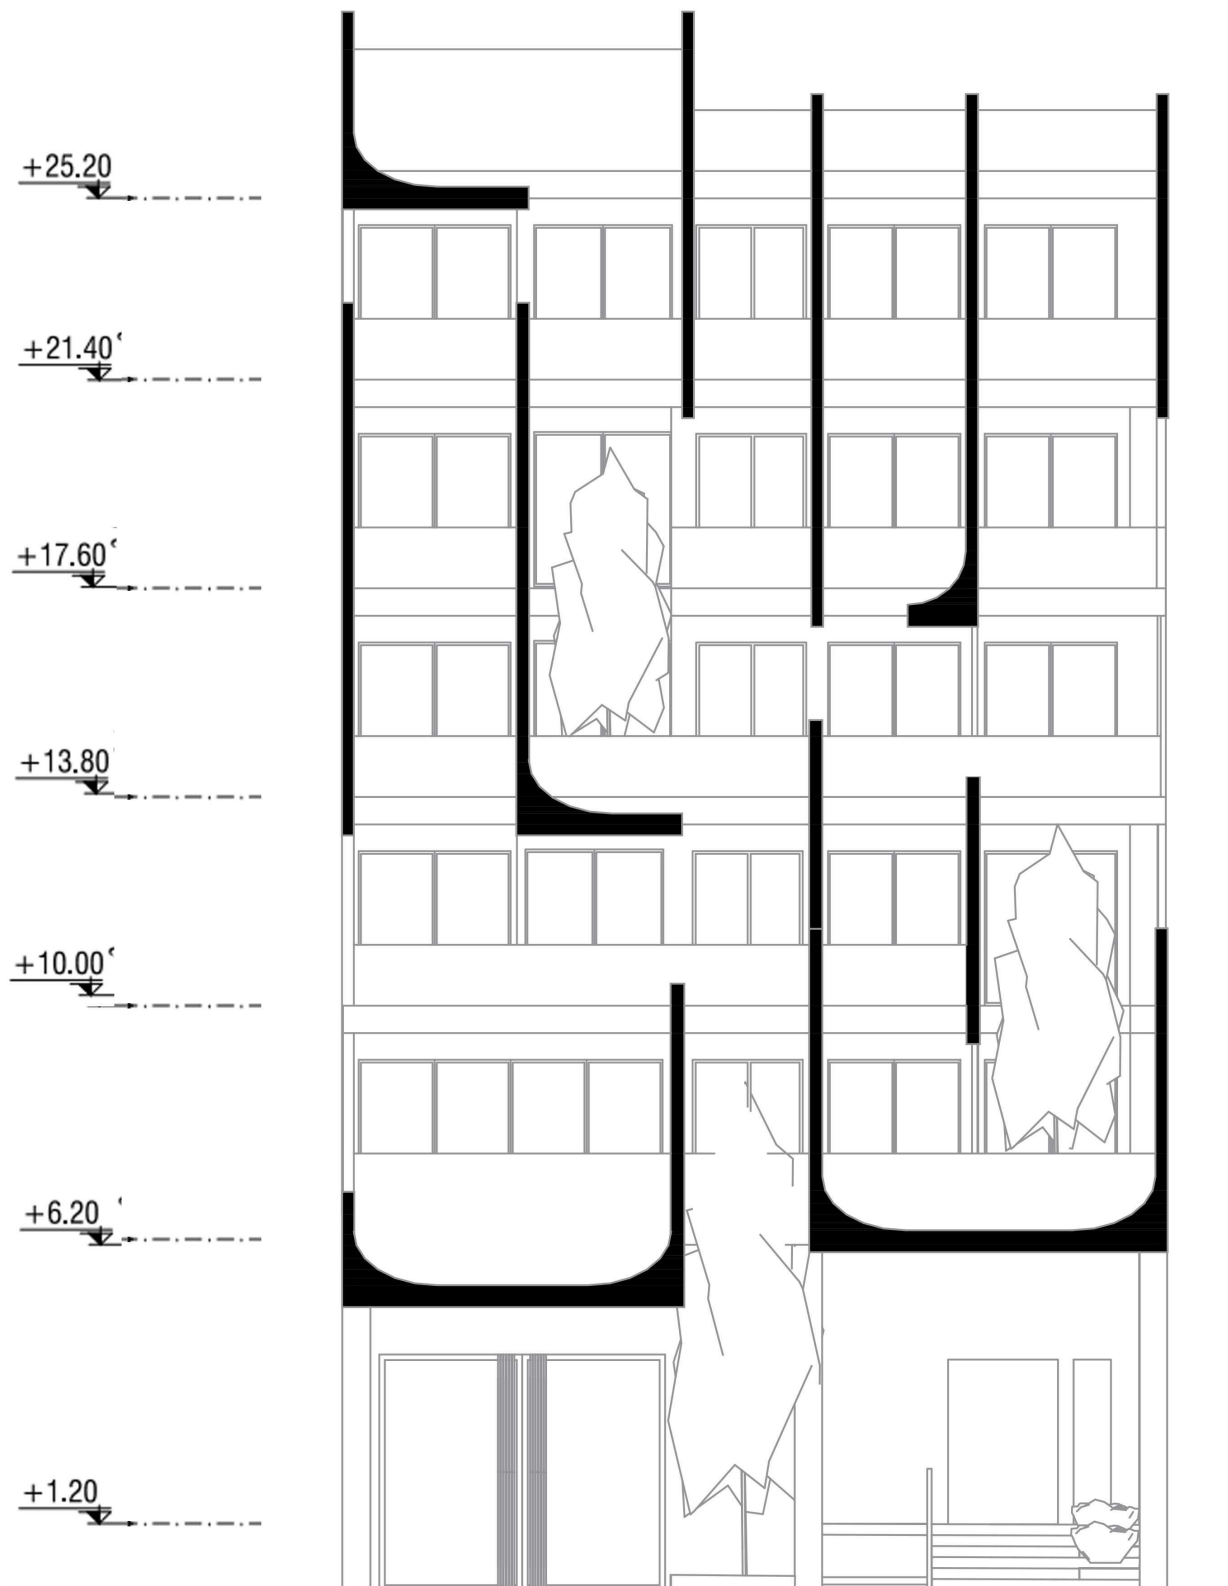


عنوان مدرک: نمای شمالی

توضیحات:

مسابقه طراحی پلان ونما

آپارتمان هدیش ۲

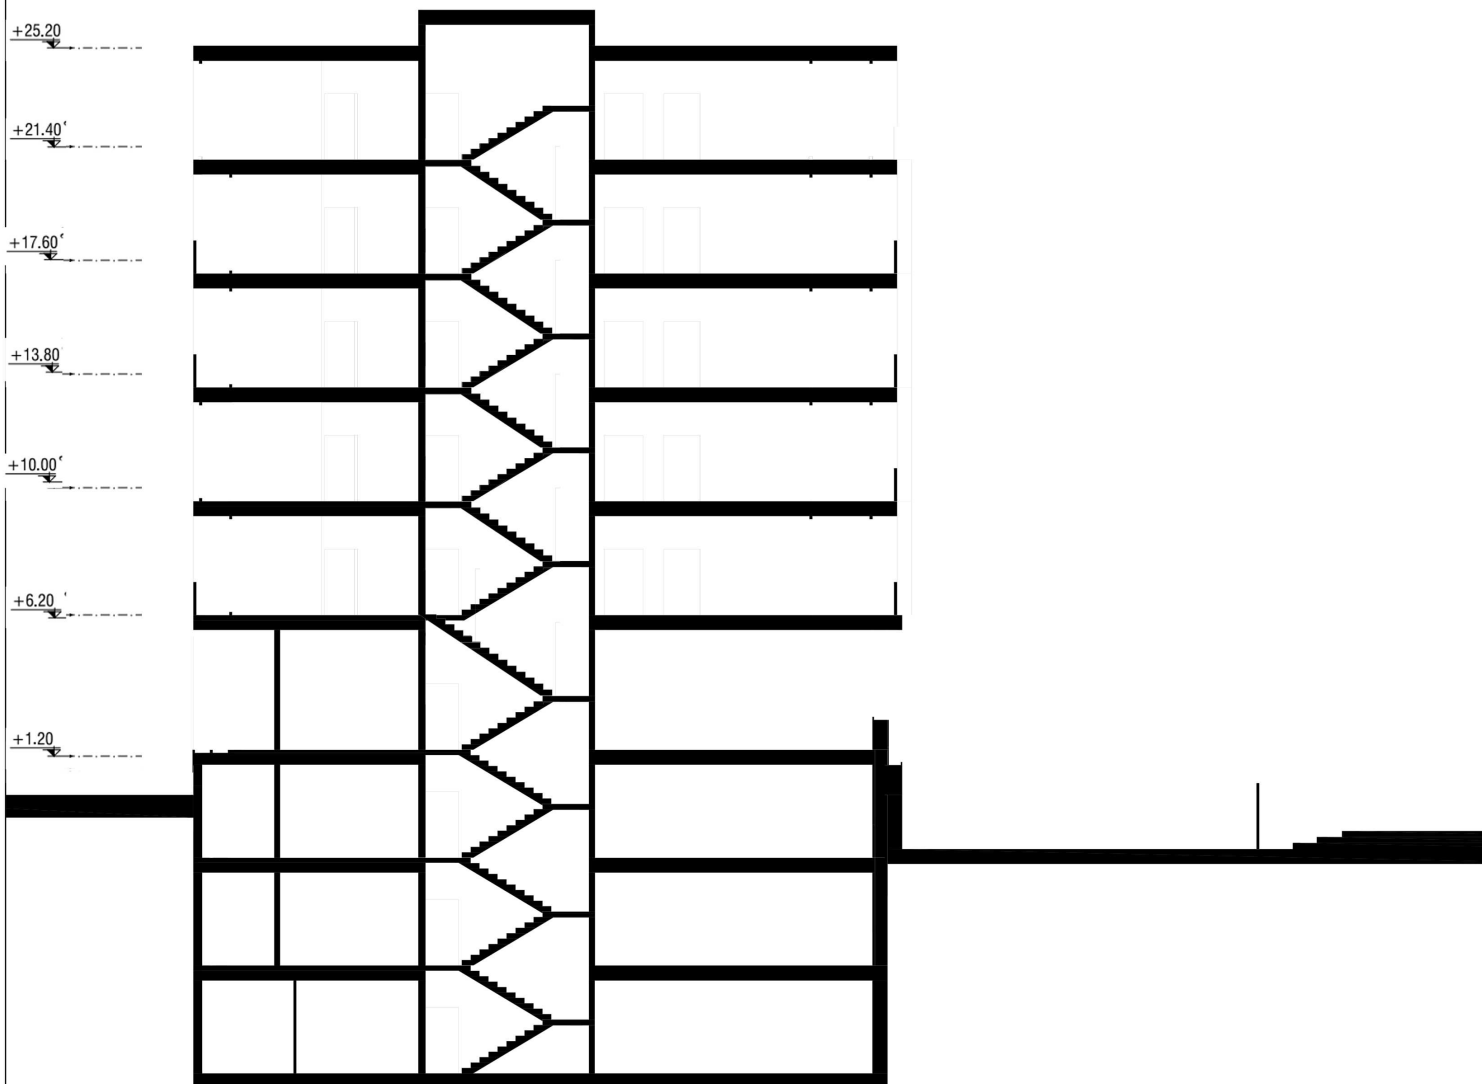


عنوان مدرک: مقطع

توضیحات:

مسابقه طراحی پلان ونما

آپارتمان هدیش ۲

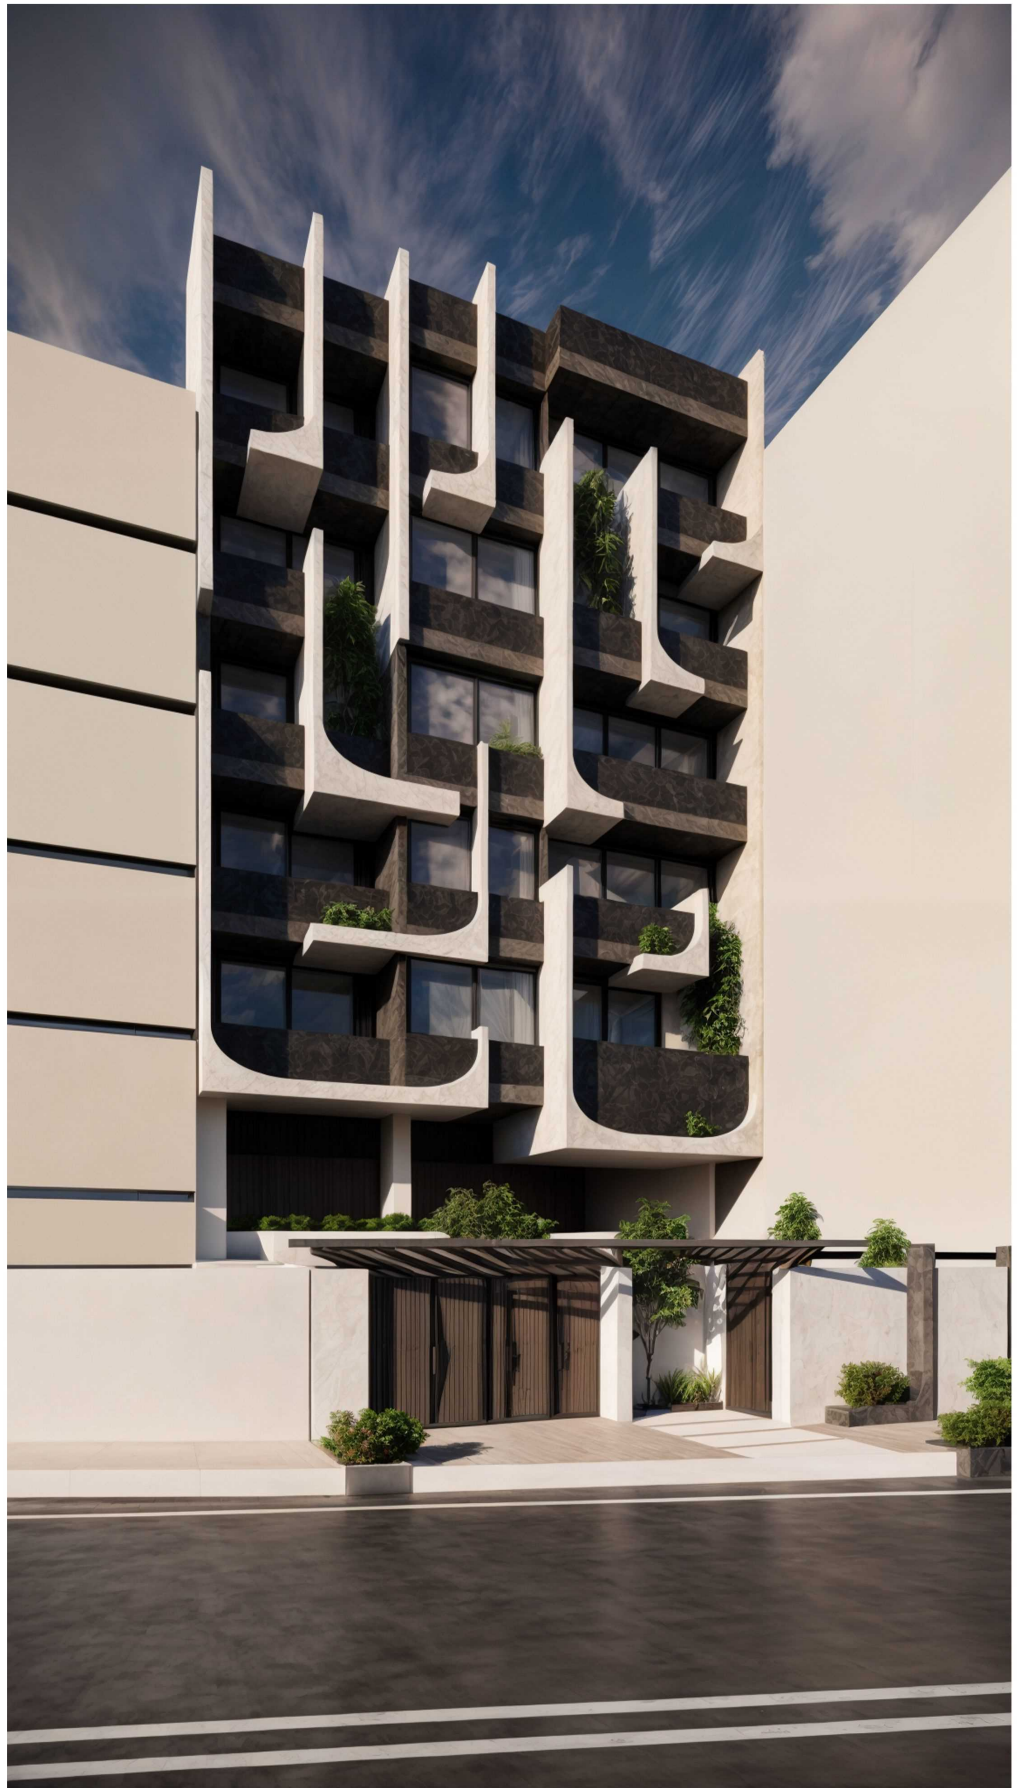

عنوان مدرک: تصویر نمای جنوبی

توضیحات:

مسابقه طراحی پلان ونما
آپارتمان هدیش ۲



عنوان مدرک: تصویر نمای جنوبی

توضیحات:

مسابقه طراحی پلان ونما
اپارتمان هدیش ۲



عنوان مدرک: تصویر نمای جنوبی

توضیحات:

مسابقه طراحی پلان ونما
اپارتمان هدیش ۲



عنوان مدرک: تصویر نمای جنوبی

توضیحات:

مسابقه طراحی پلان ونما
اپارتمان هدیش ۲



عنوان مدرک: تصویر نمای جنوبی

توضیحات:

مسابقه طراحی پلان ونما
آپارتمان هدیش ۲



عنوان مدرک: تصویر نمای جنوبی

توضیحات:

مسابقه طراحی پلان ونما
اپارتمان هدیش ۲



عنوان مدرک: تصویر نمای جنوبی

توضیحات:

مسابقه طراحی پلان ونما

آپارتمان هدیش ۲



عنوان مدرک: تصویر نمای شمالی

توضیحات:

مسابقه طراحی پلان ونما

آپارتمان هدیش ۲



عنوان مدرک: تصویر نمای شمالی

توضیحات:

مسابقه طراحی پلان ونما
اپارتمان هدیش ۲




عنوان مدرک: تصویر نمای شمالی

توضیحات:

مسابقه طراحی پلان و نما

آپارتمان هدیش ۲

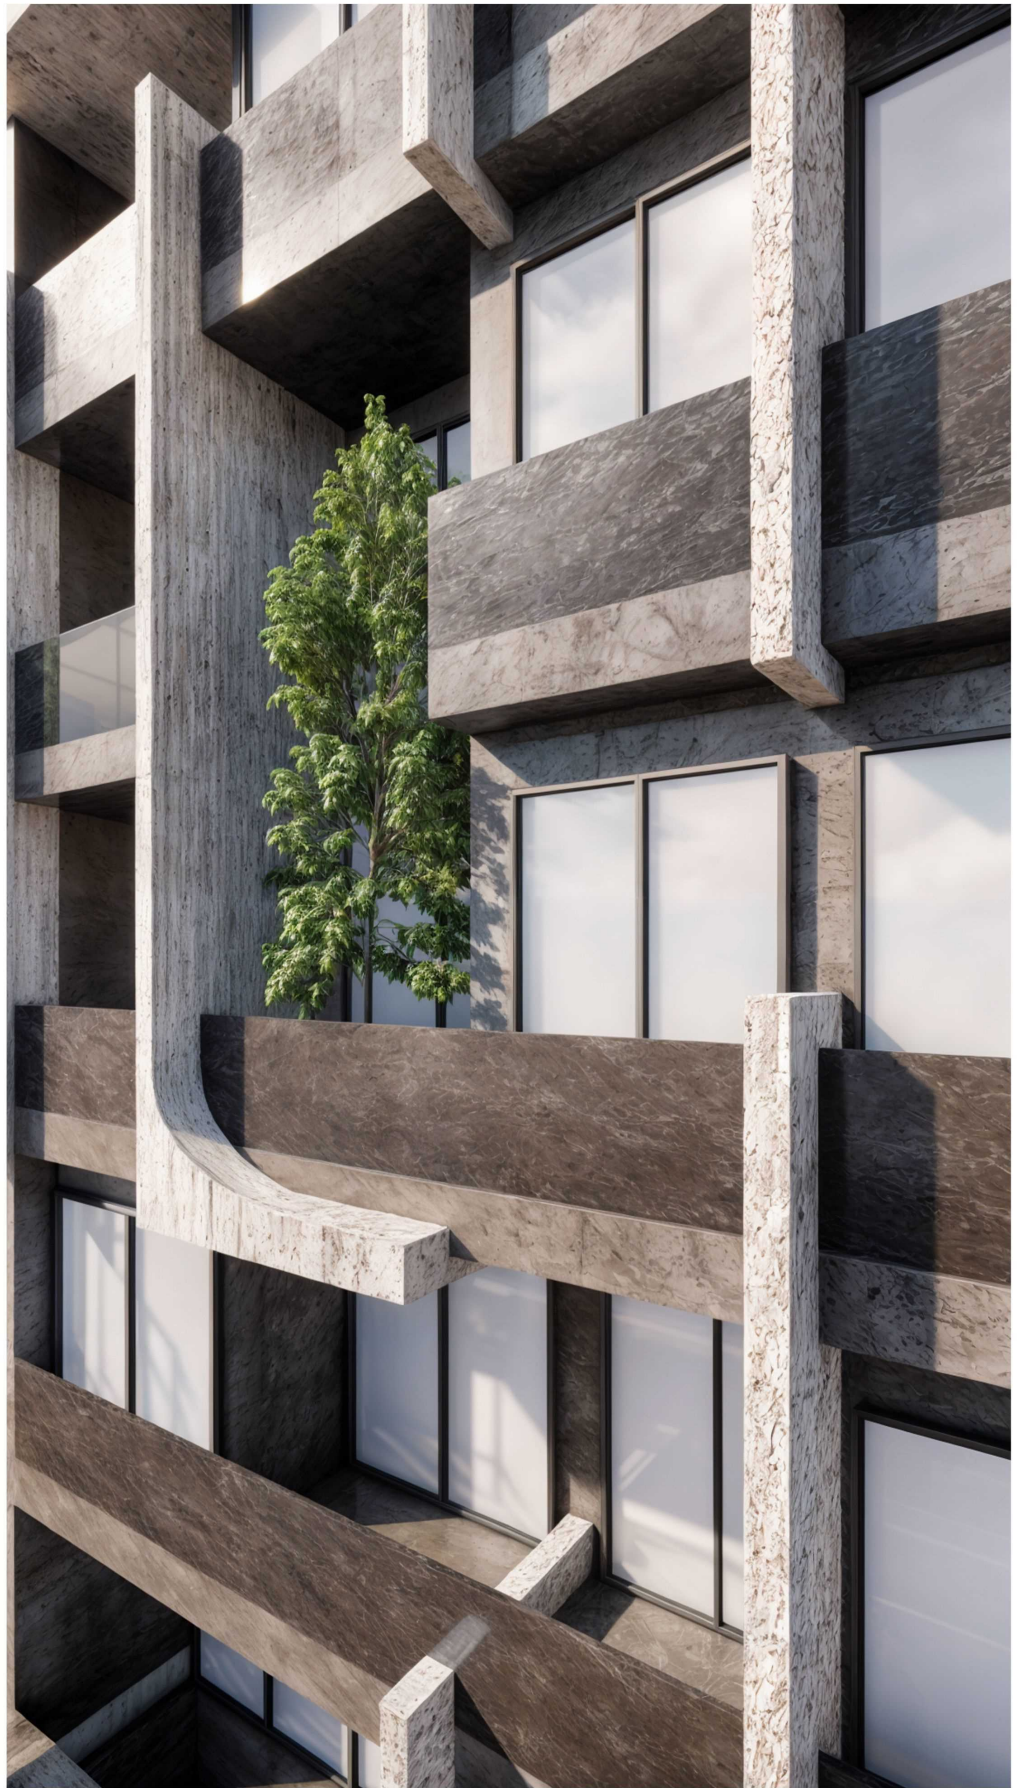

عنوان مدرک: تصویر نمای شمالی

توضیحات:

مسابقه طراحی پلان ونما

اپارتمان هدیش ۲



عنوان مدرک: تصویر نمای شمالی

توضیحات:

مسابقه طراحی پلان ونما

آپارتمان هدیش ۲



عنوان مدرک: تصویر نمای شمالی

توضیحات:

مسابقه طراحی پلان ونما

اپارتمان هدیش ۲



عنوان مدرک: تصویر حیات

توضیحات:

مسابقه طراحی پلان ونما
آپارتمان هدیش ۲



عنوان مدرک: تصویر ورودی جنوبی

توضیحات:

مسابقه طراحی پلان ونما
اپارتمان هدیش ۲