



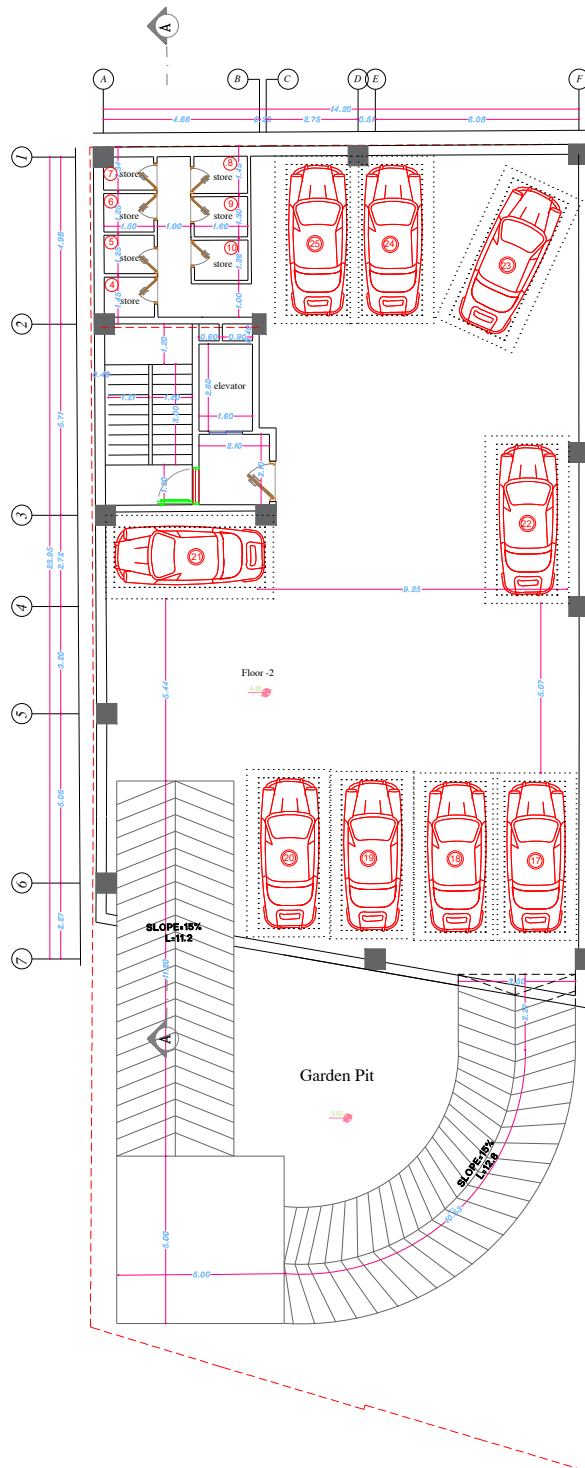

HADISH 2
COMPETITION


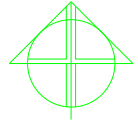


Floor -2

SC = 1/100



HADISH 2
COMPETITION

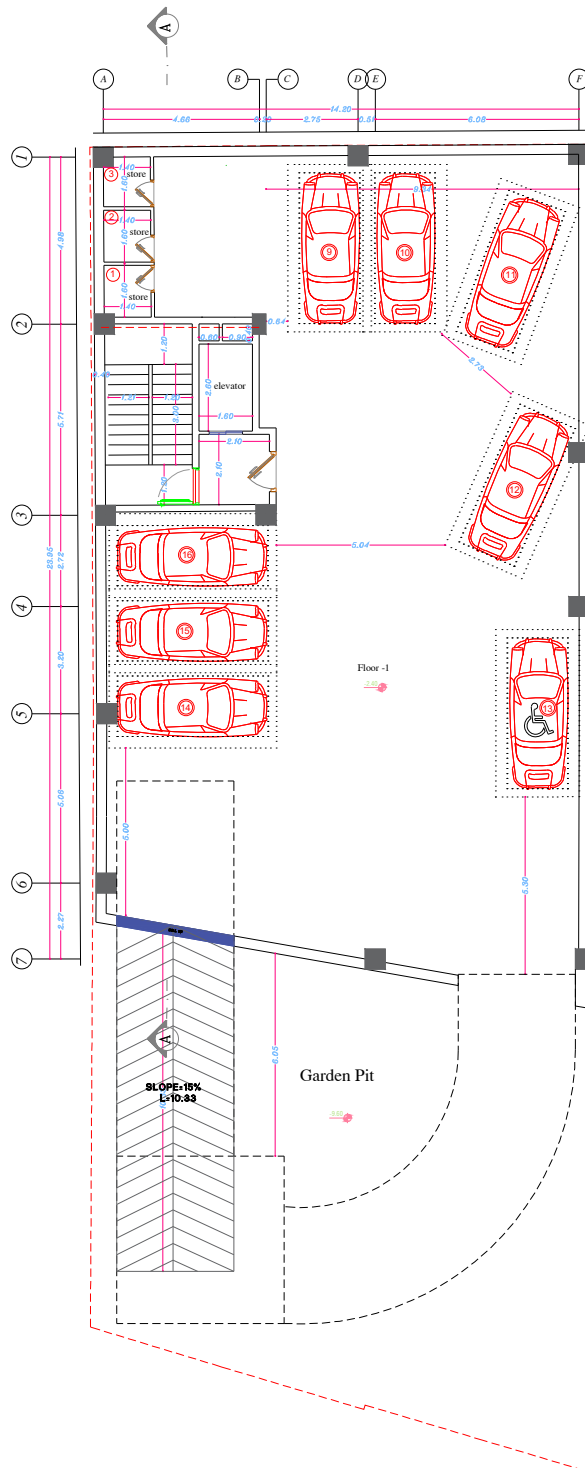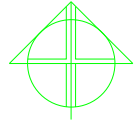

Floor -1



SC = 1/100



HADISH 2
COMPETITION

چنار ۱۴۴
چنار ۱۶۰

چنار ۱۲۸

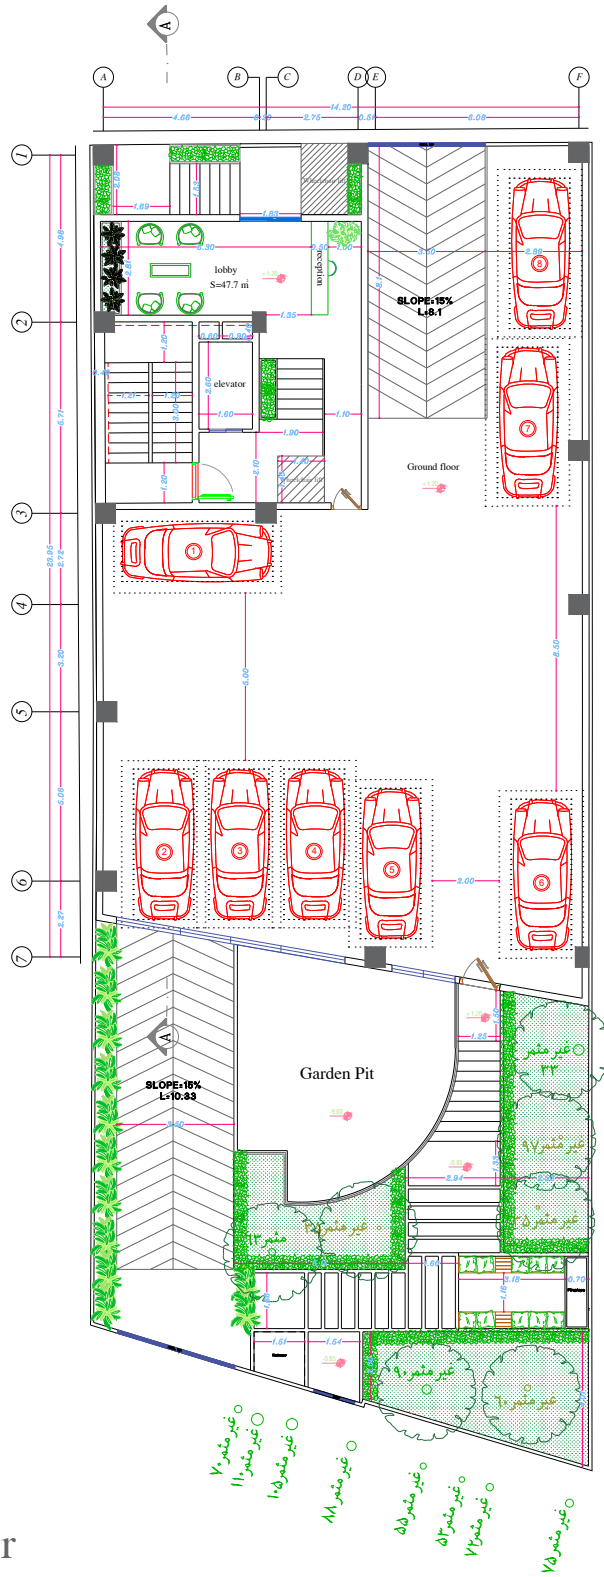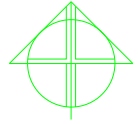

Ground floor



SC = 1/100



HADISH 2
COMPETITION

○ چنار ۱۴۴
○ چنار ۱۶۰

○ چنار ۱۲۸

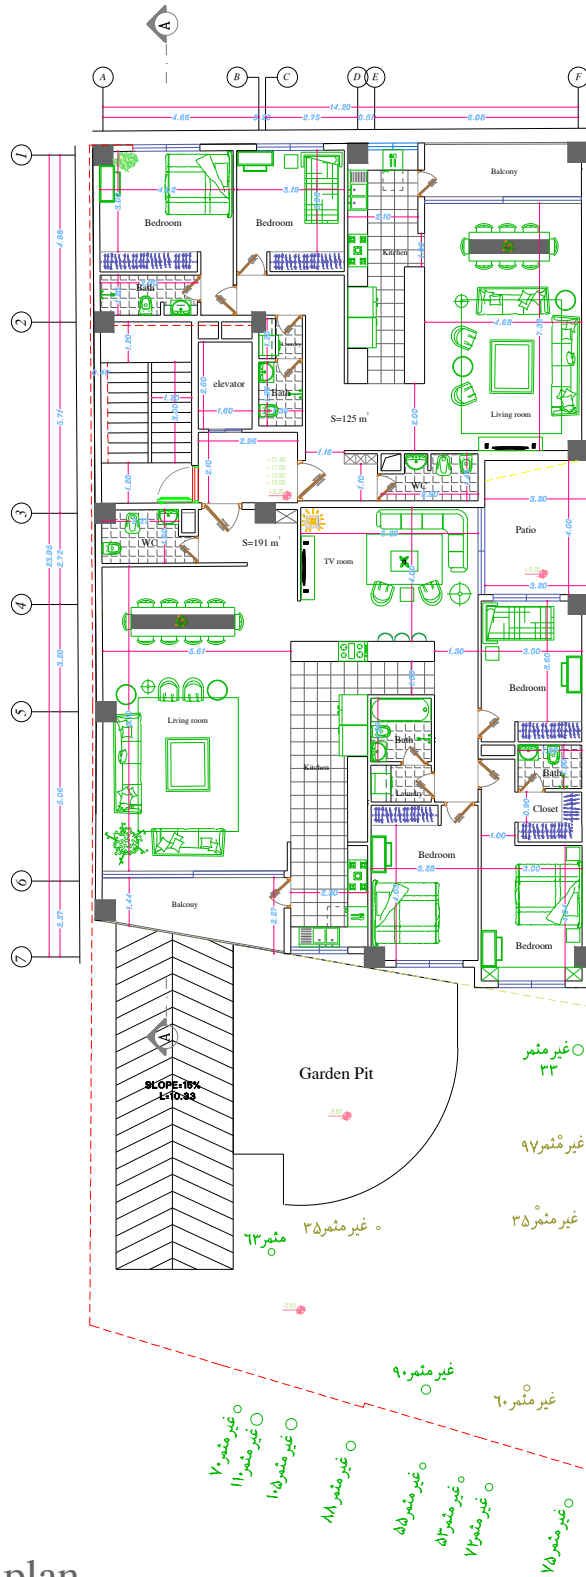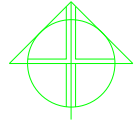

1st to 5th floor plan



SC = 1/100



HADISH 2
COMPETITION

۱۴۴ چنار ○
۱۶۰ چنار ○

۱۲۸ چنار ○

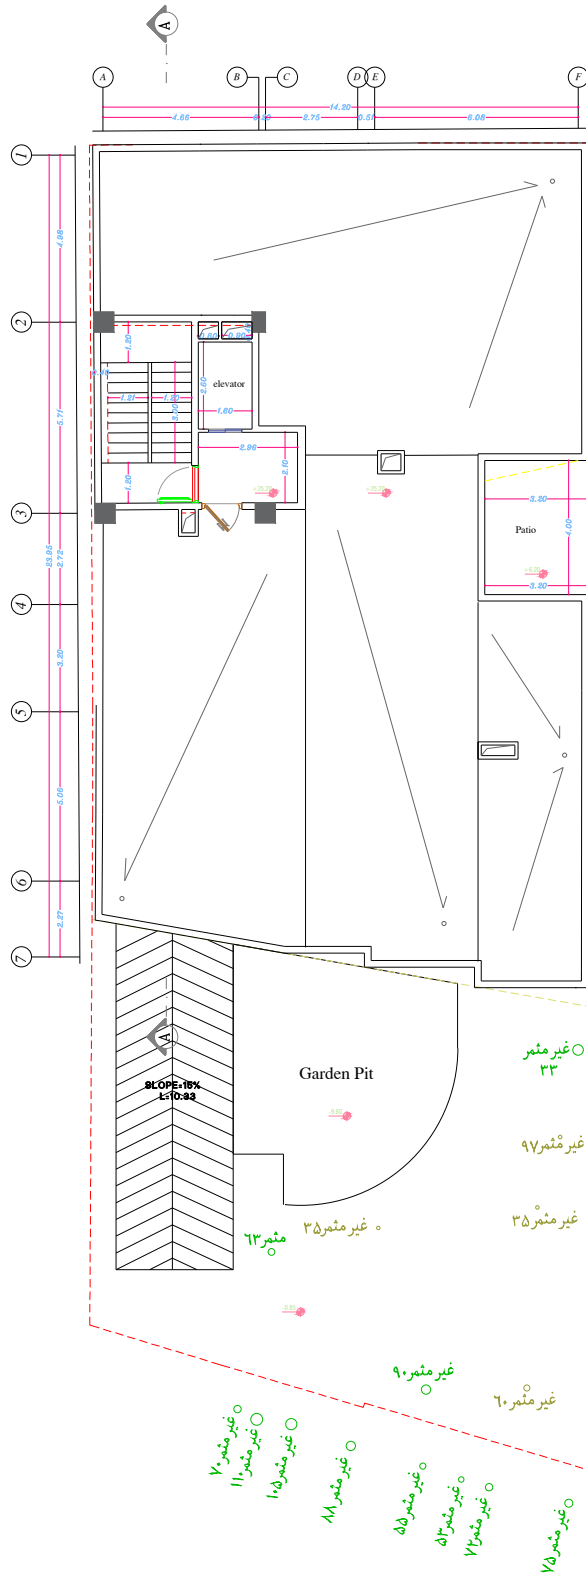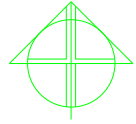

Roof plan



SC = 1/100



HADISH 2
COMPETITION

چنار ۱۴۴
چنار ۱۶۰

چنار ۱۲۸

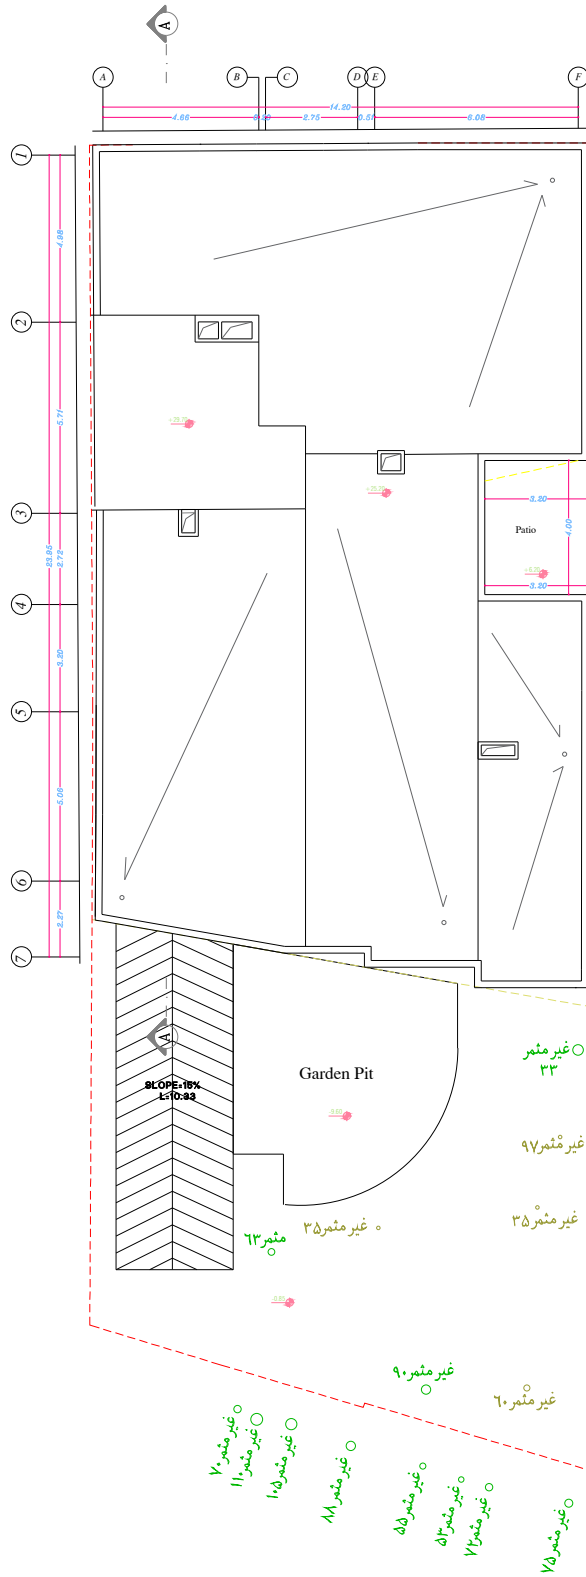
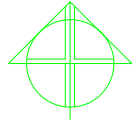


Roof plan

SC = 1/100



HADISH 2
COMPETITION

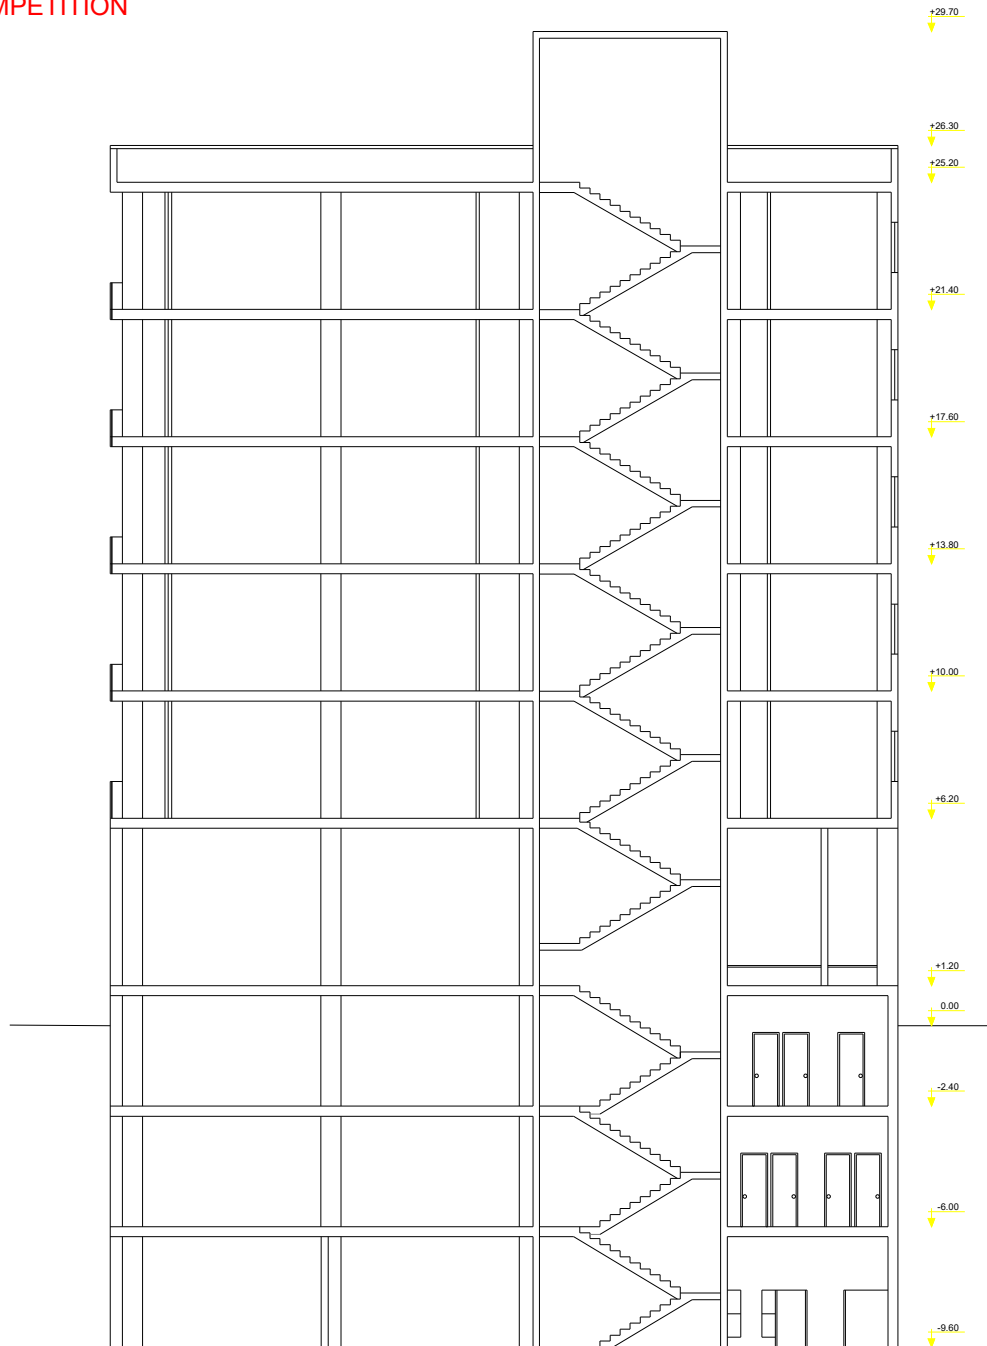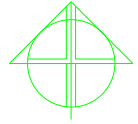

Section A-A

SC = 1/100