



Typical Floors Plan
Scale: 1/100

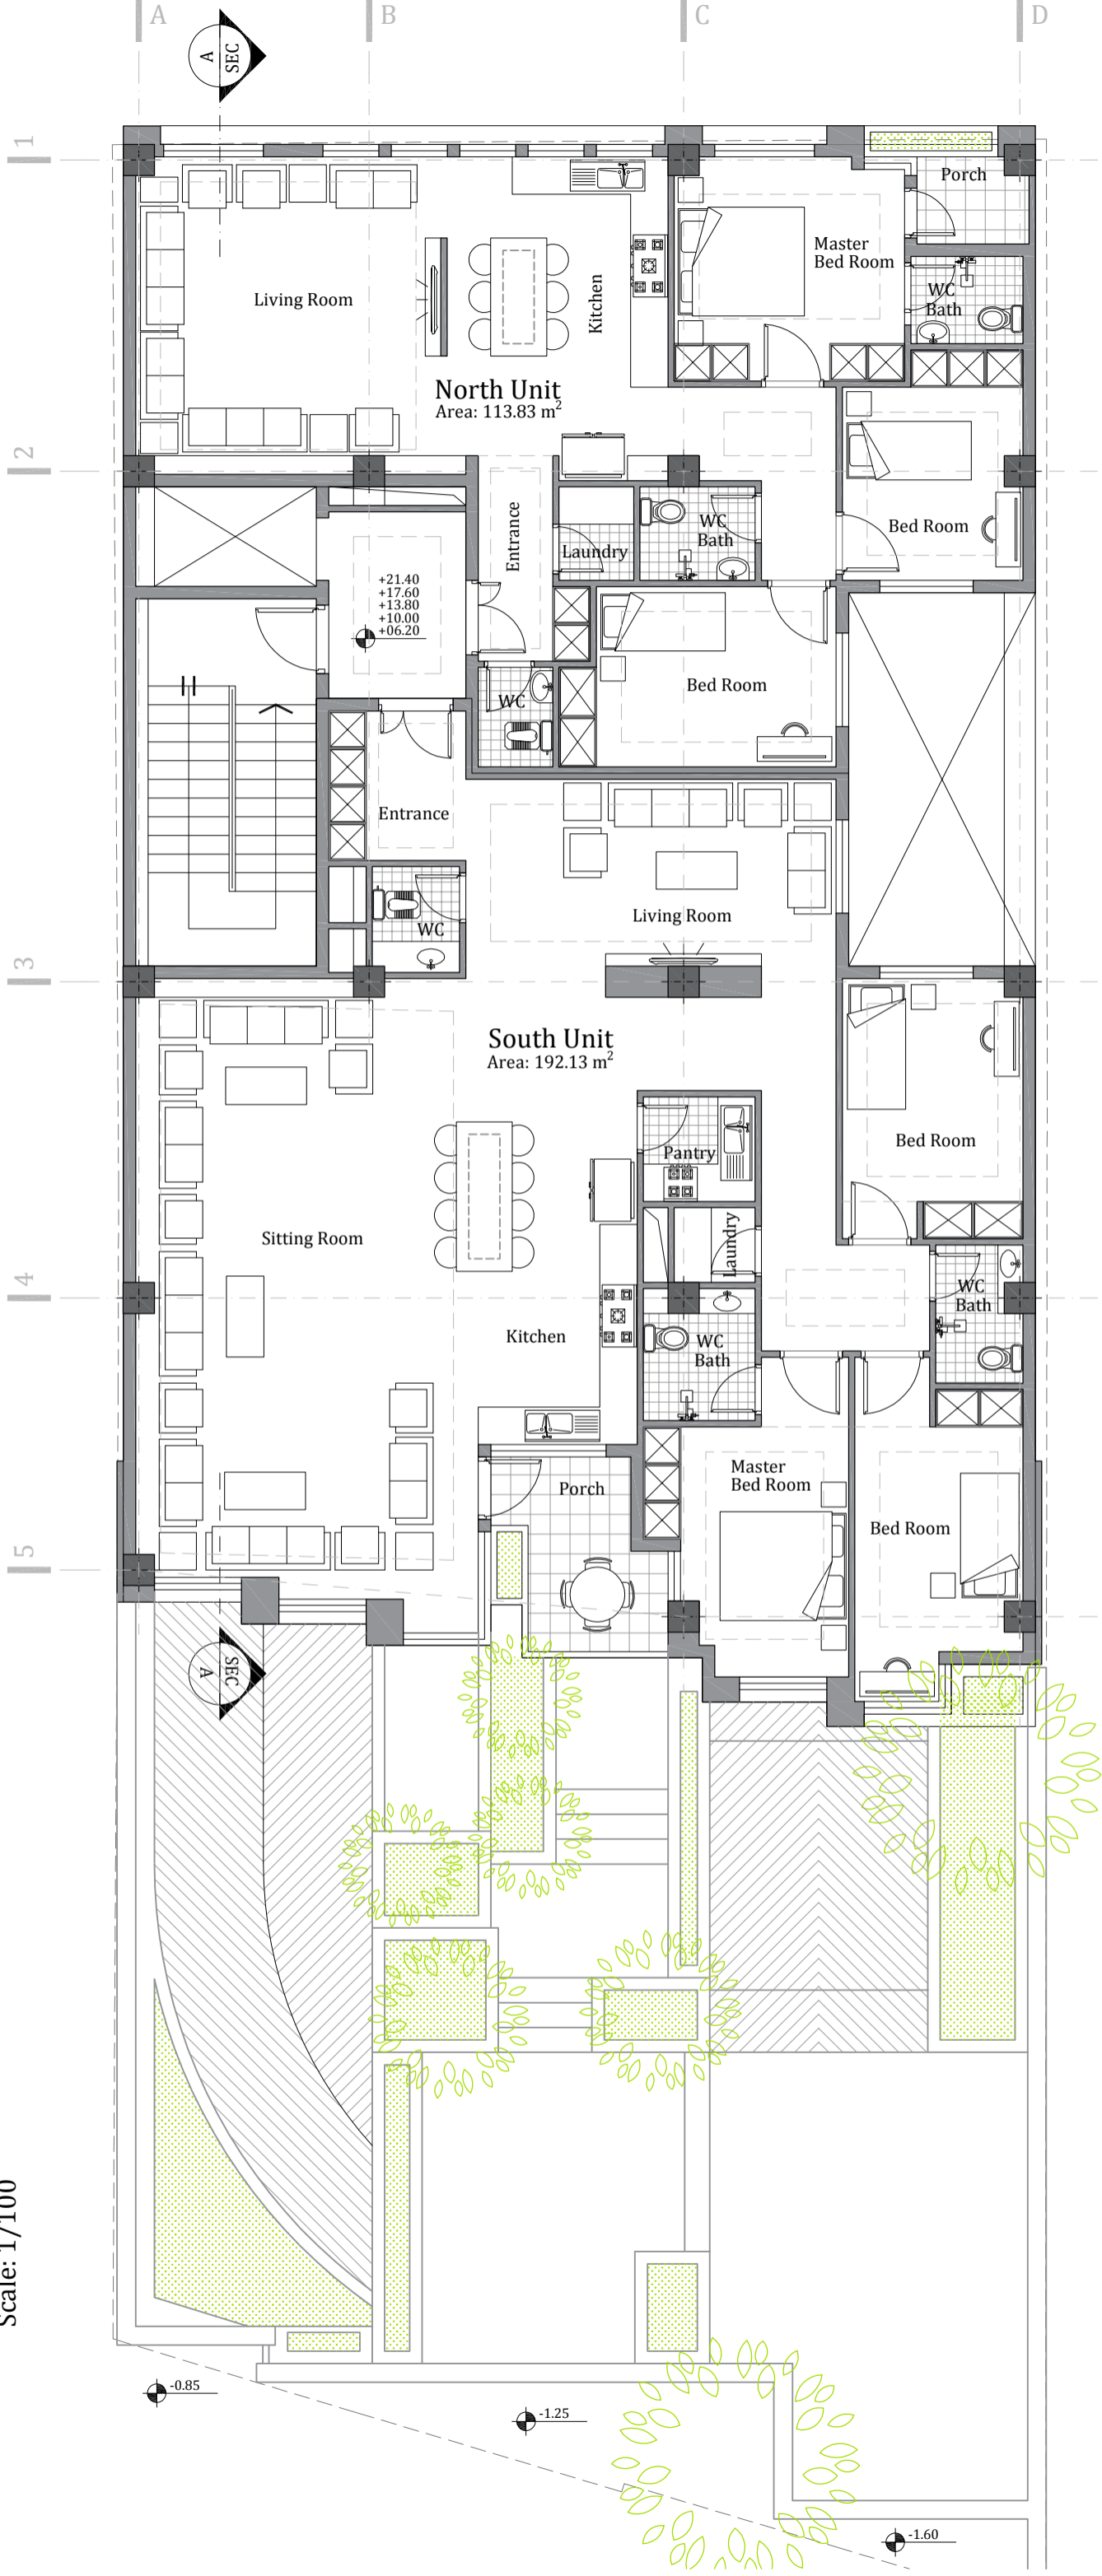

Typical Floors Plan
Scale: 1/100

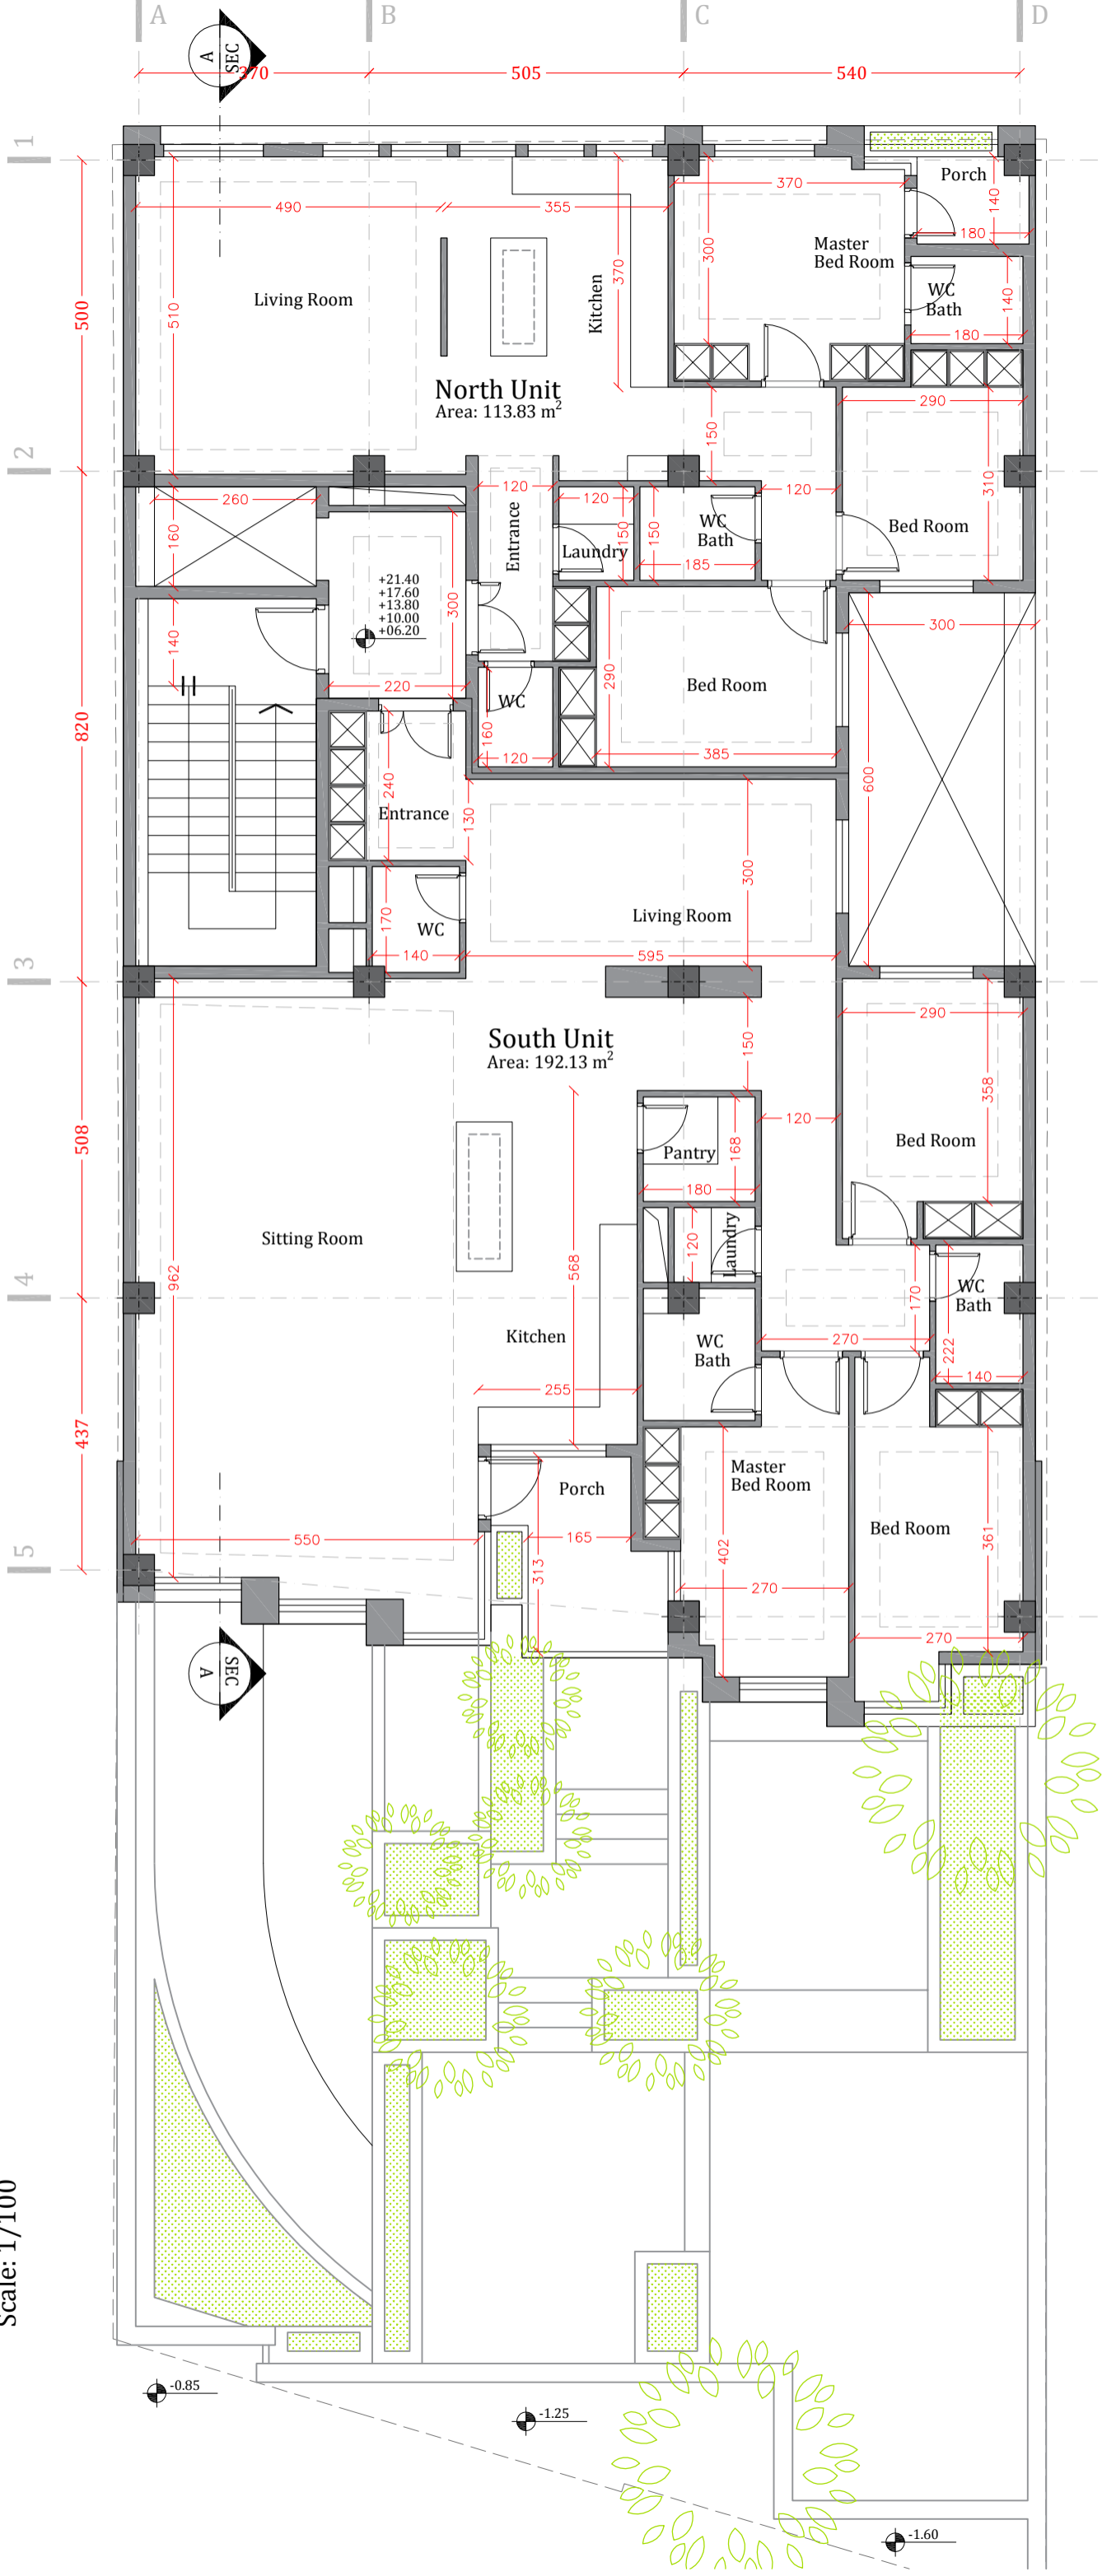


Ground Floor Plan

Scale: 1/100




Ground Floor Plan

Scale: 1/100

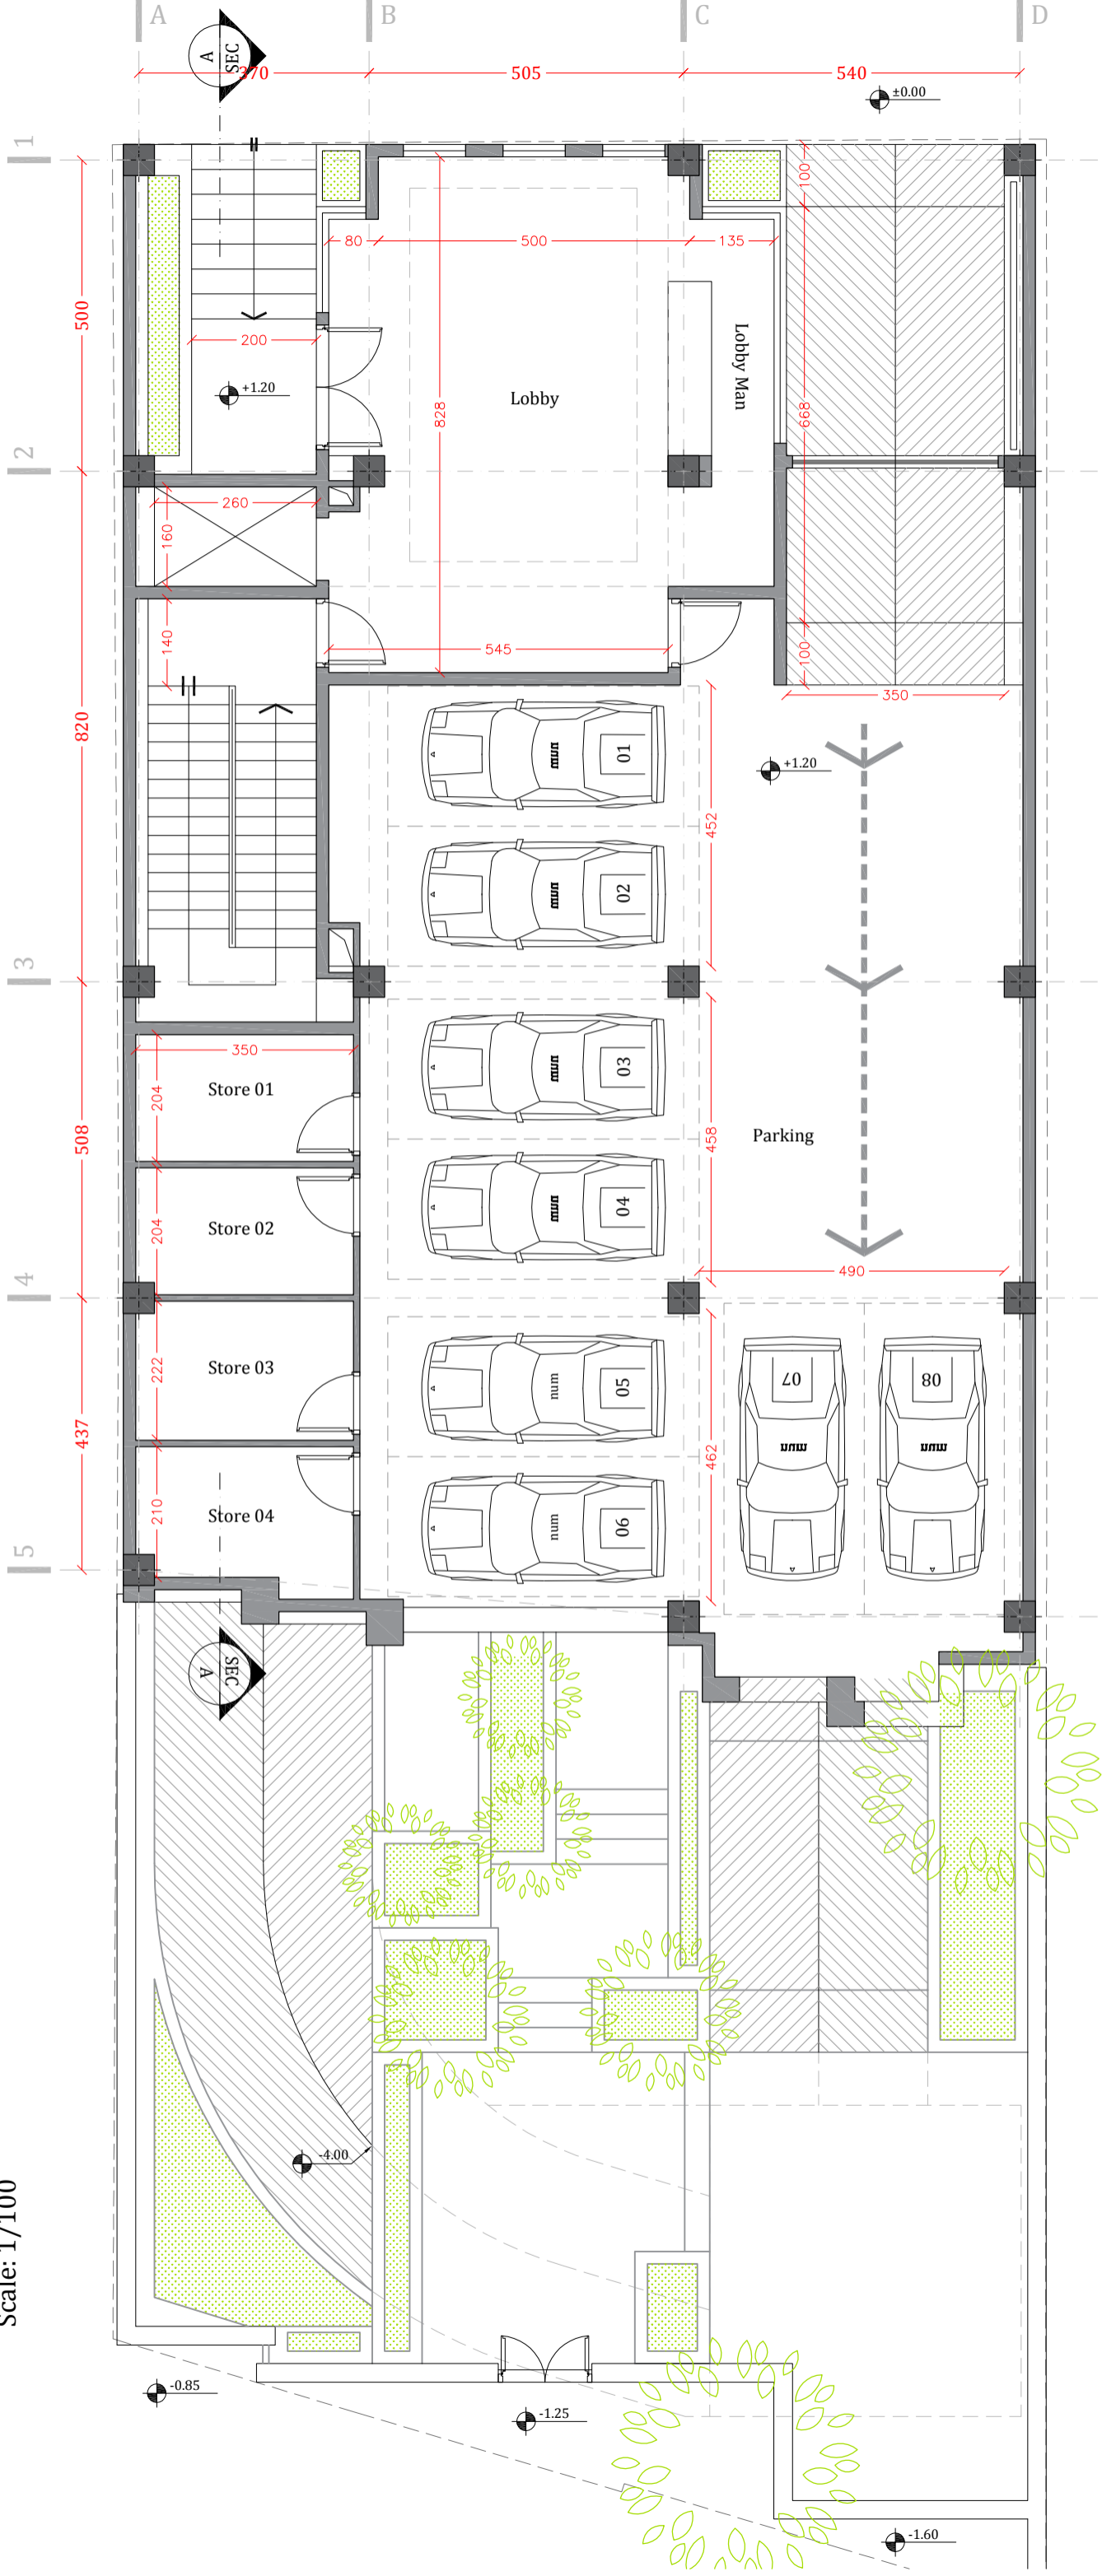


-1 Basement Floor Plan

Scale: 1/100

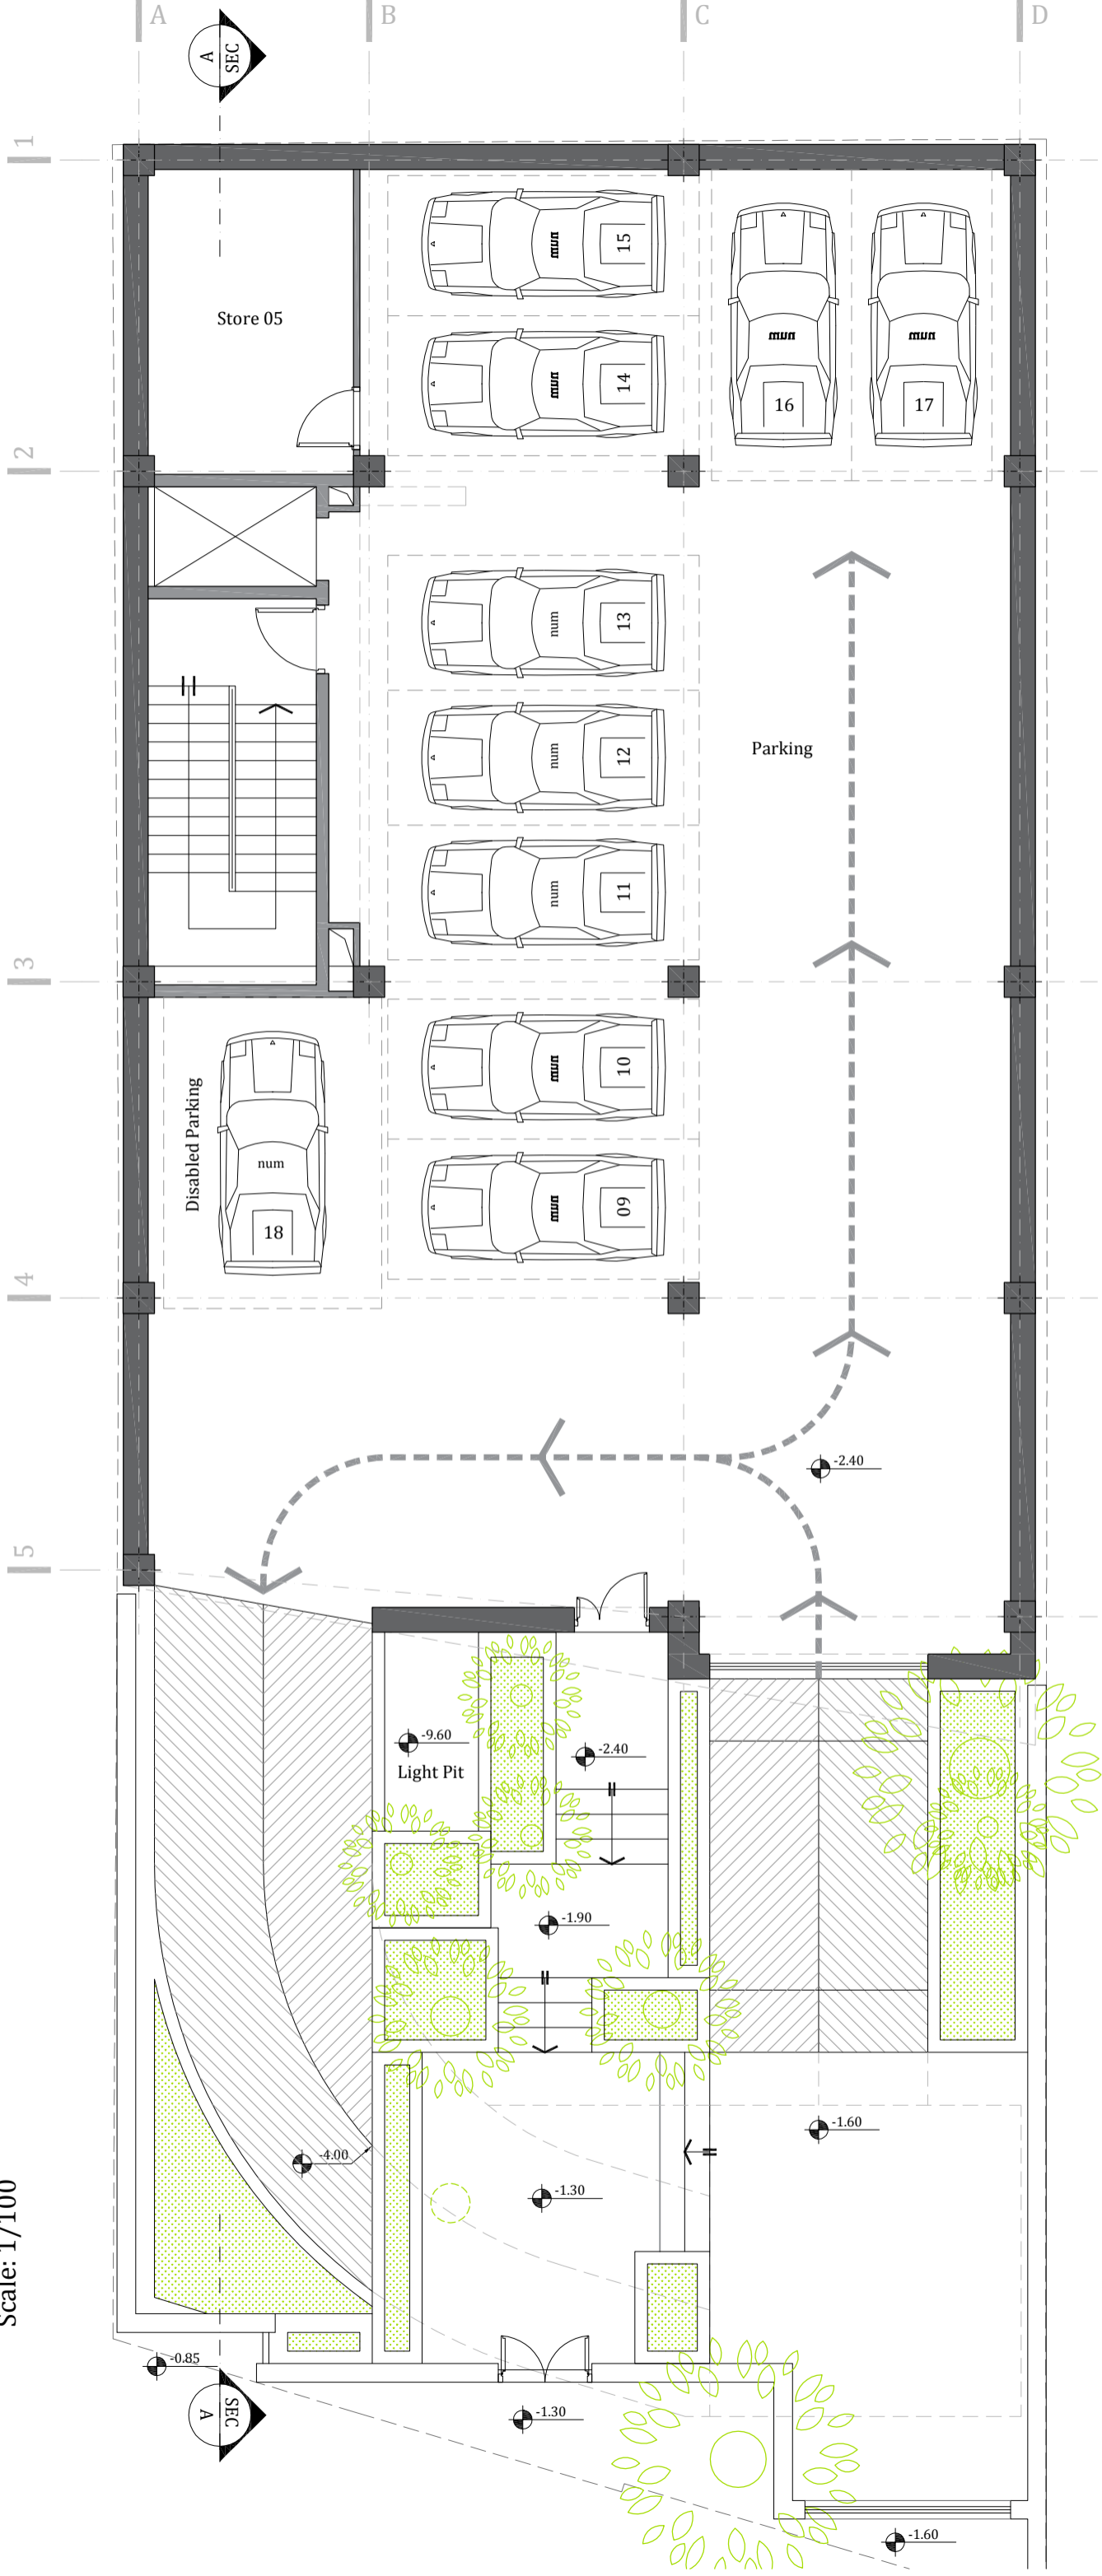


-1 Basement Floor Plan

Scale: 1/100

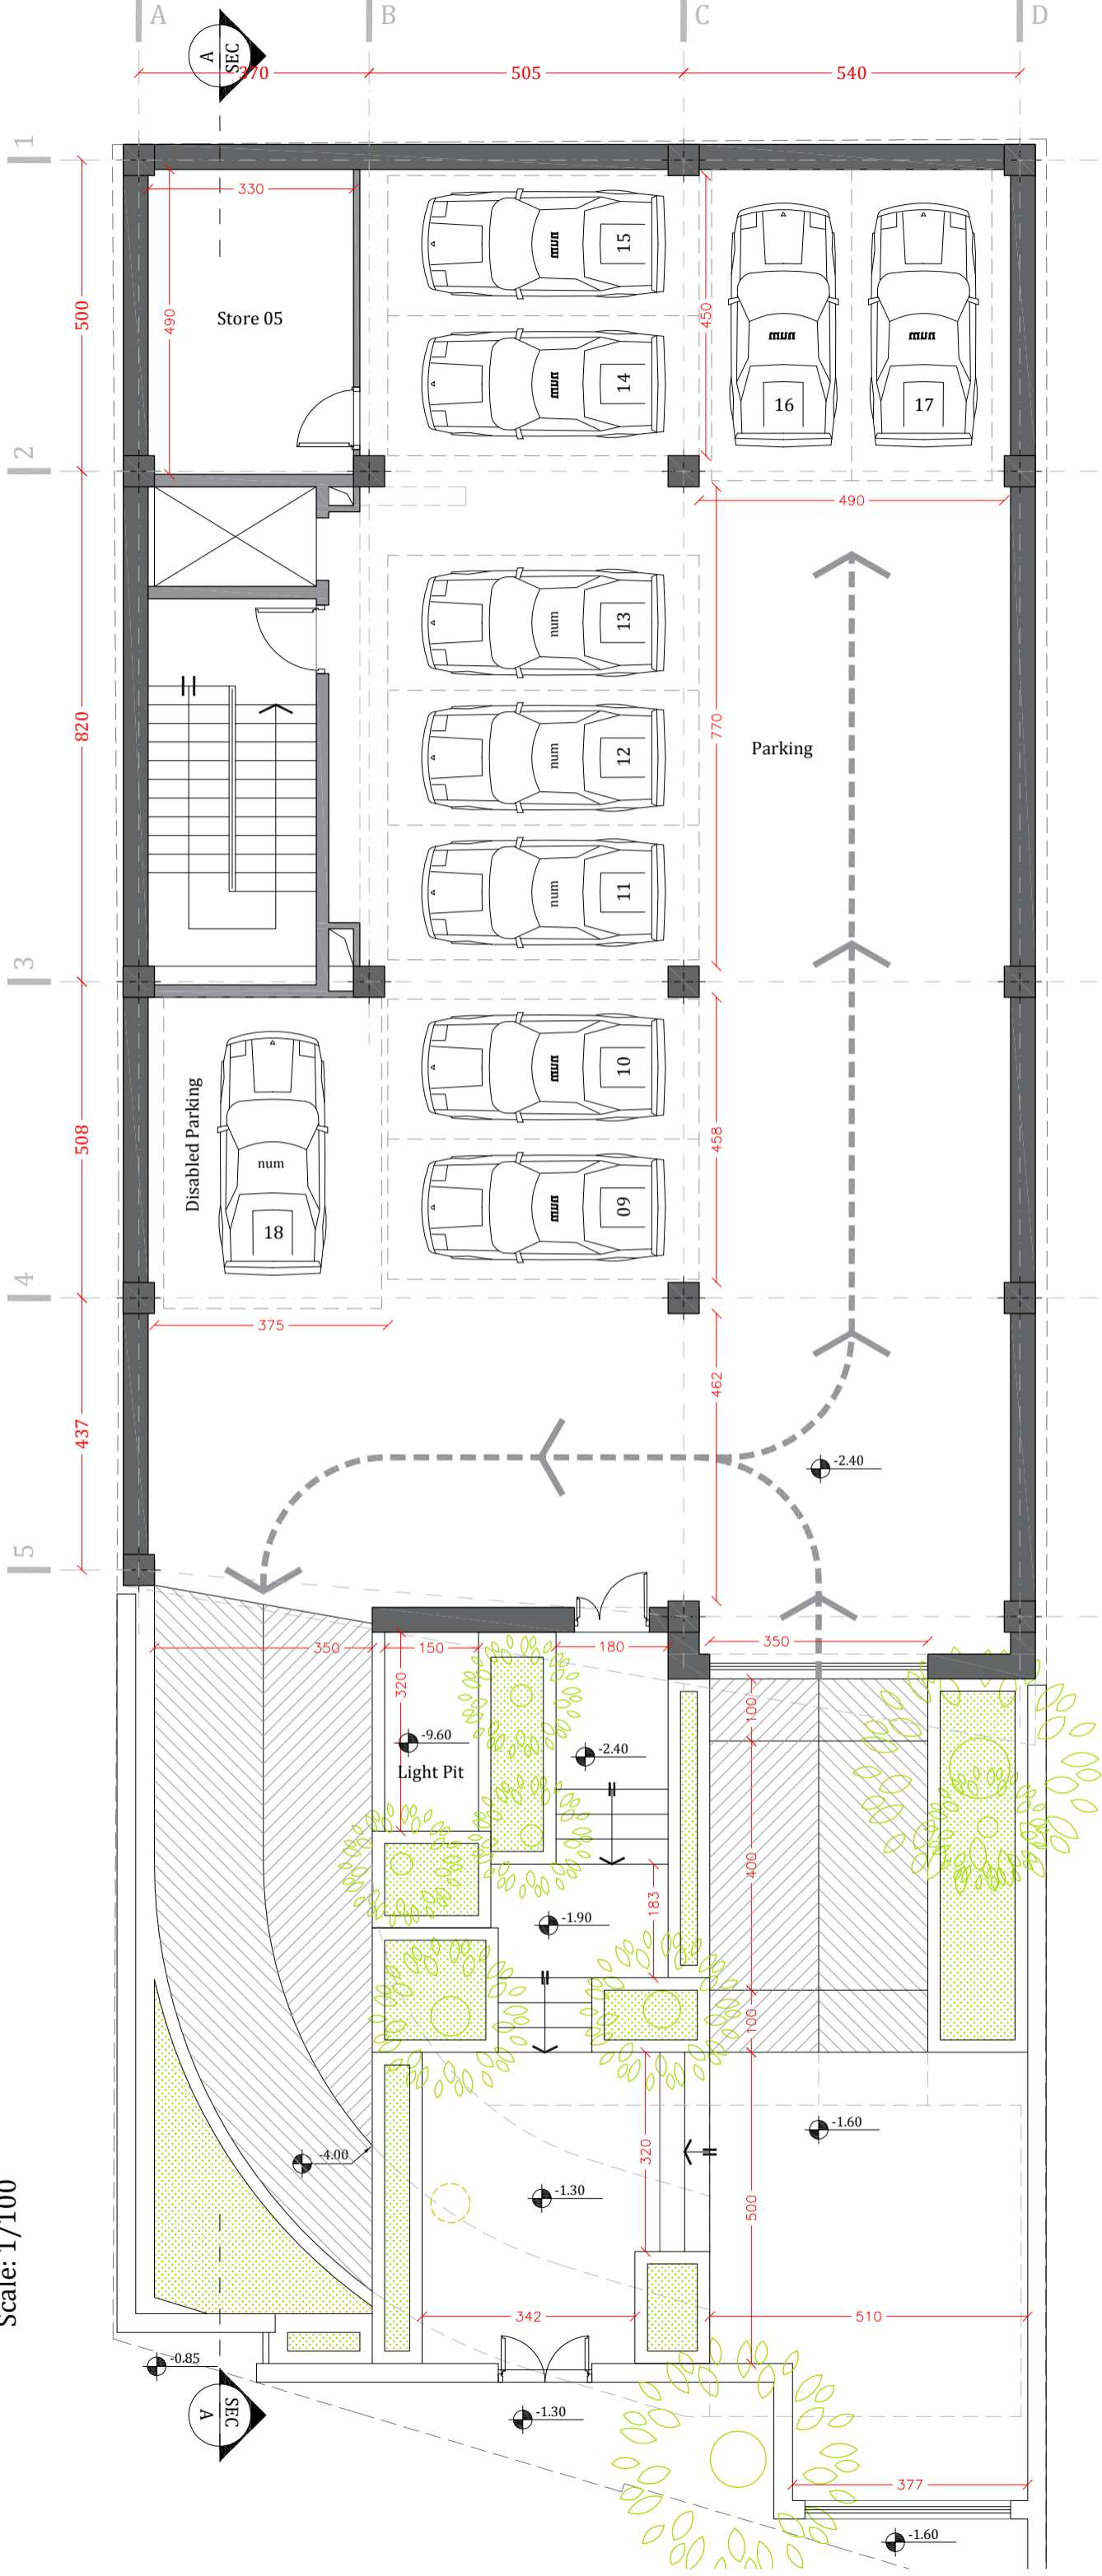


-2 Basement Floor Plan

Scale: 1/100

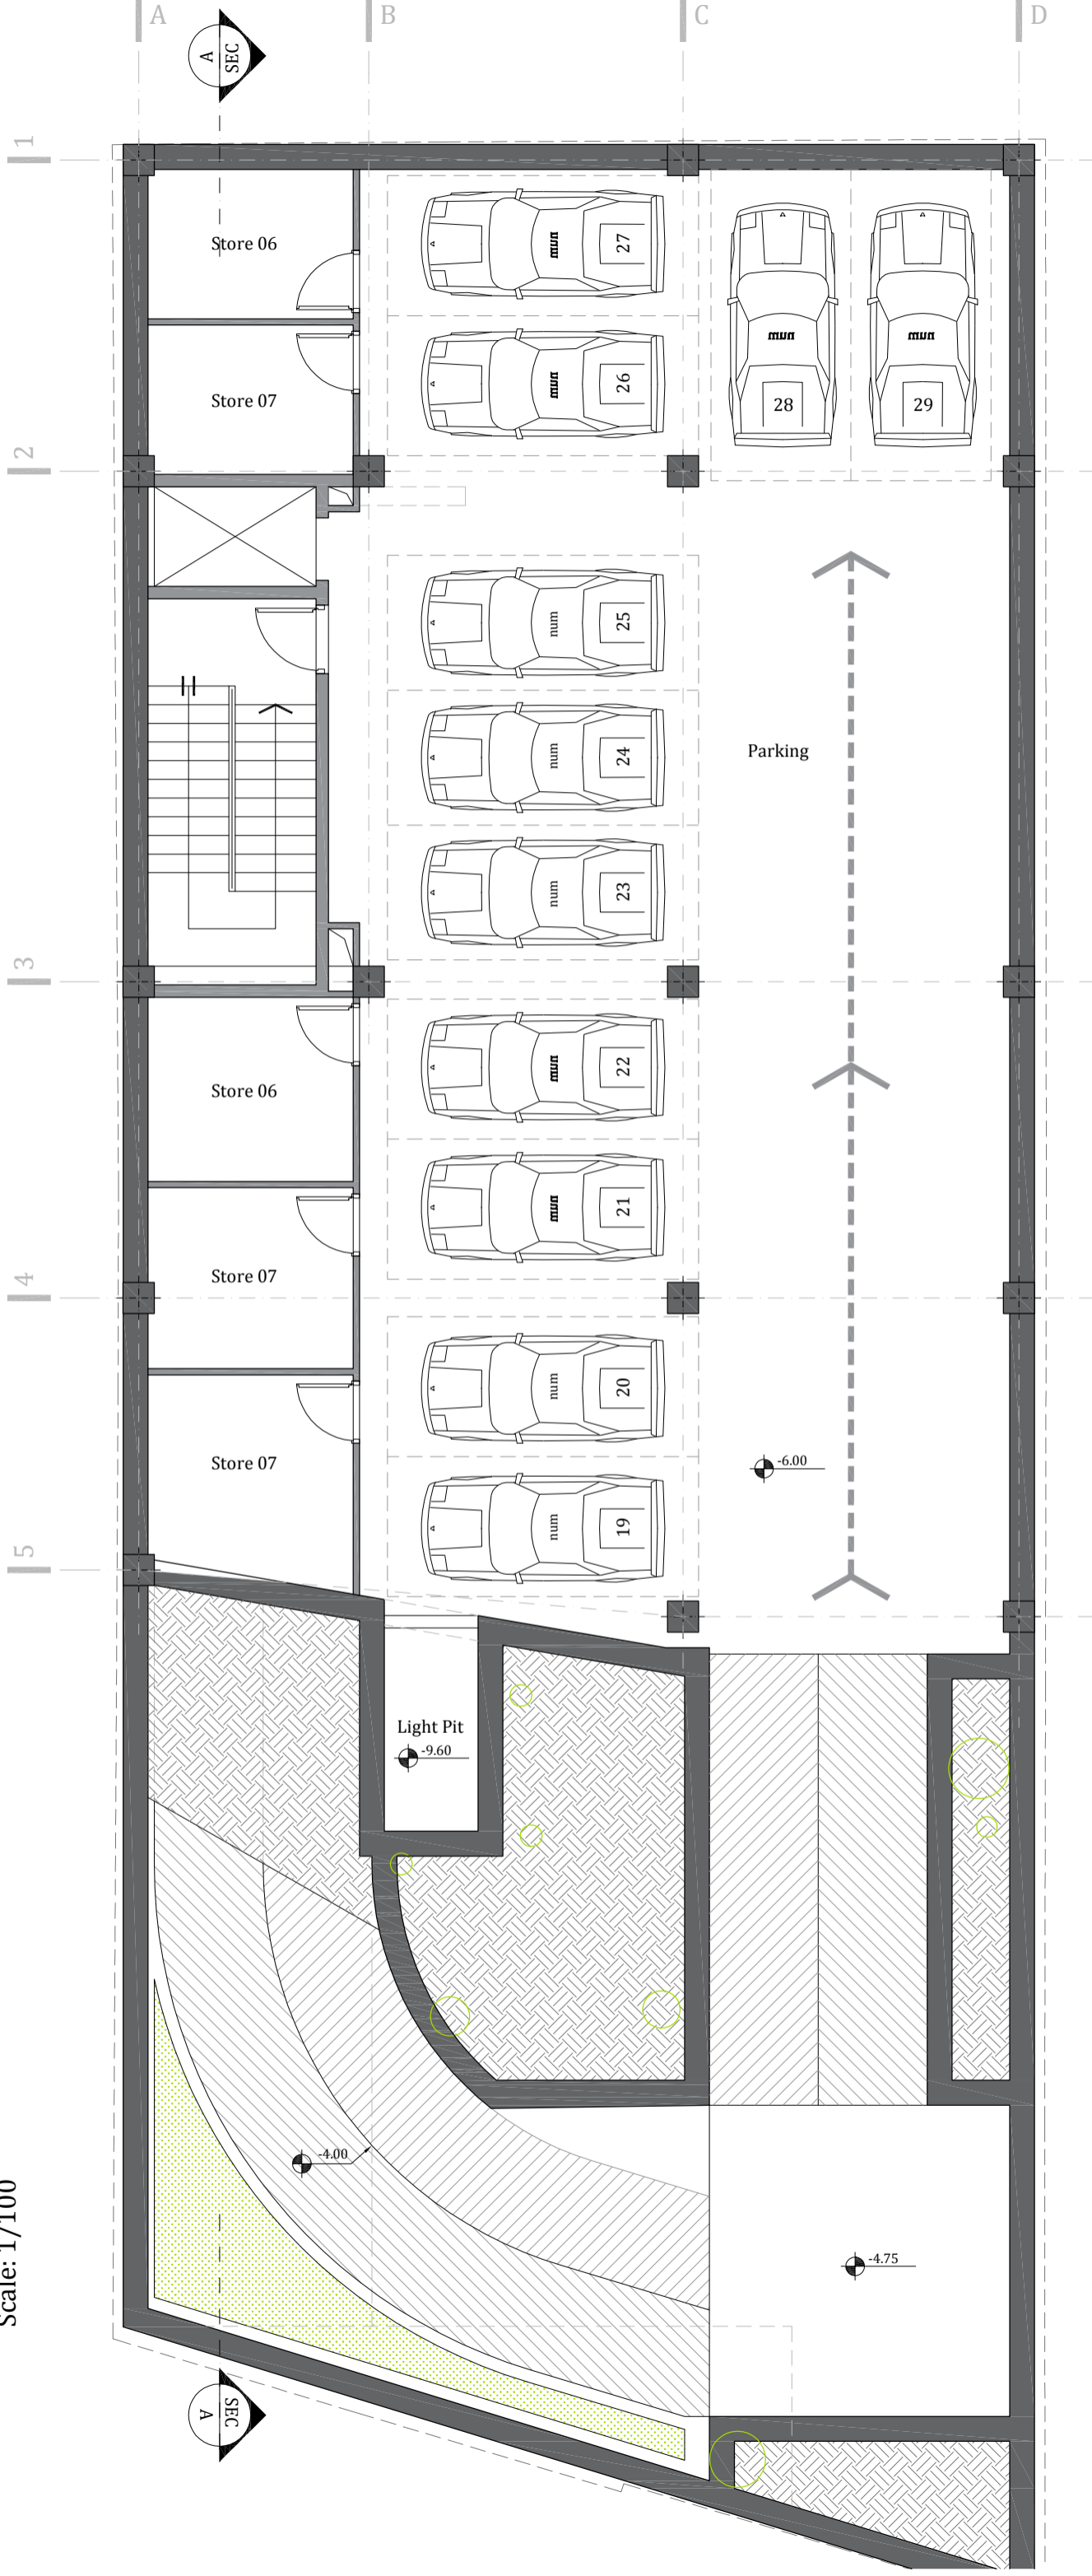


-2 Basement Floor Plan
Scale: 1/100

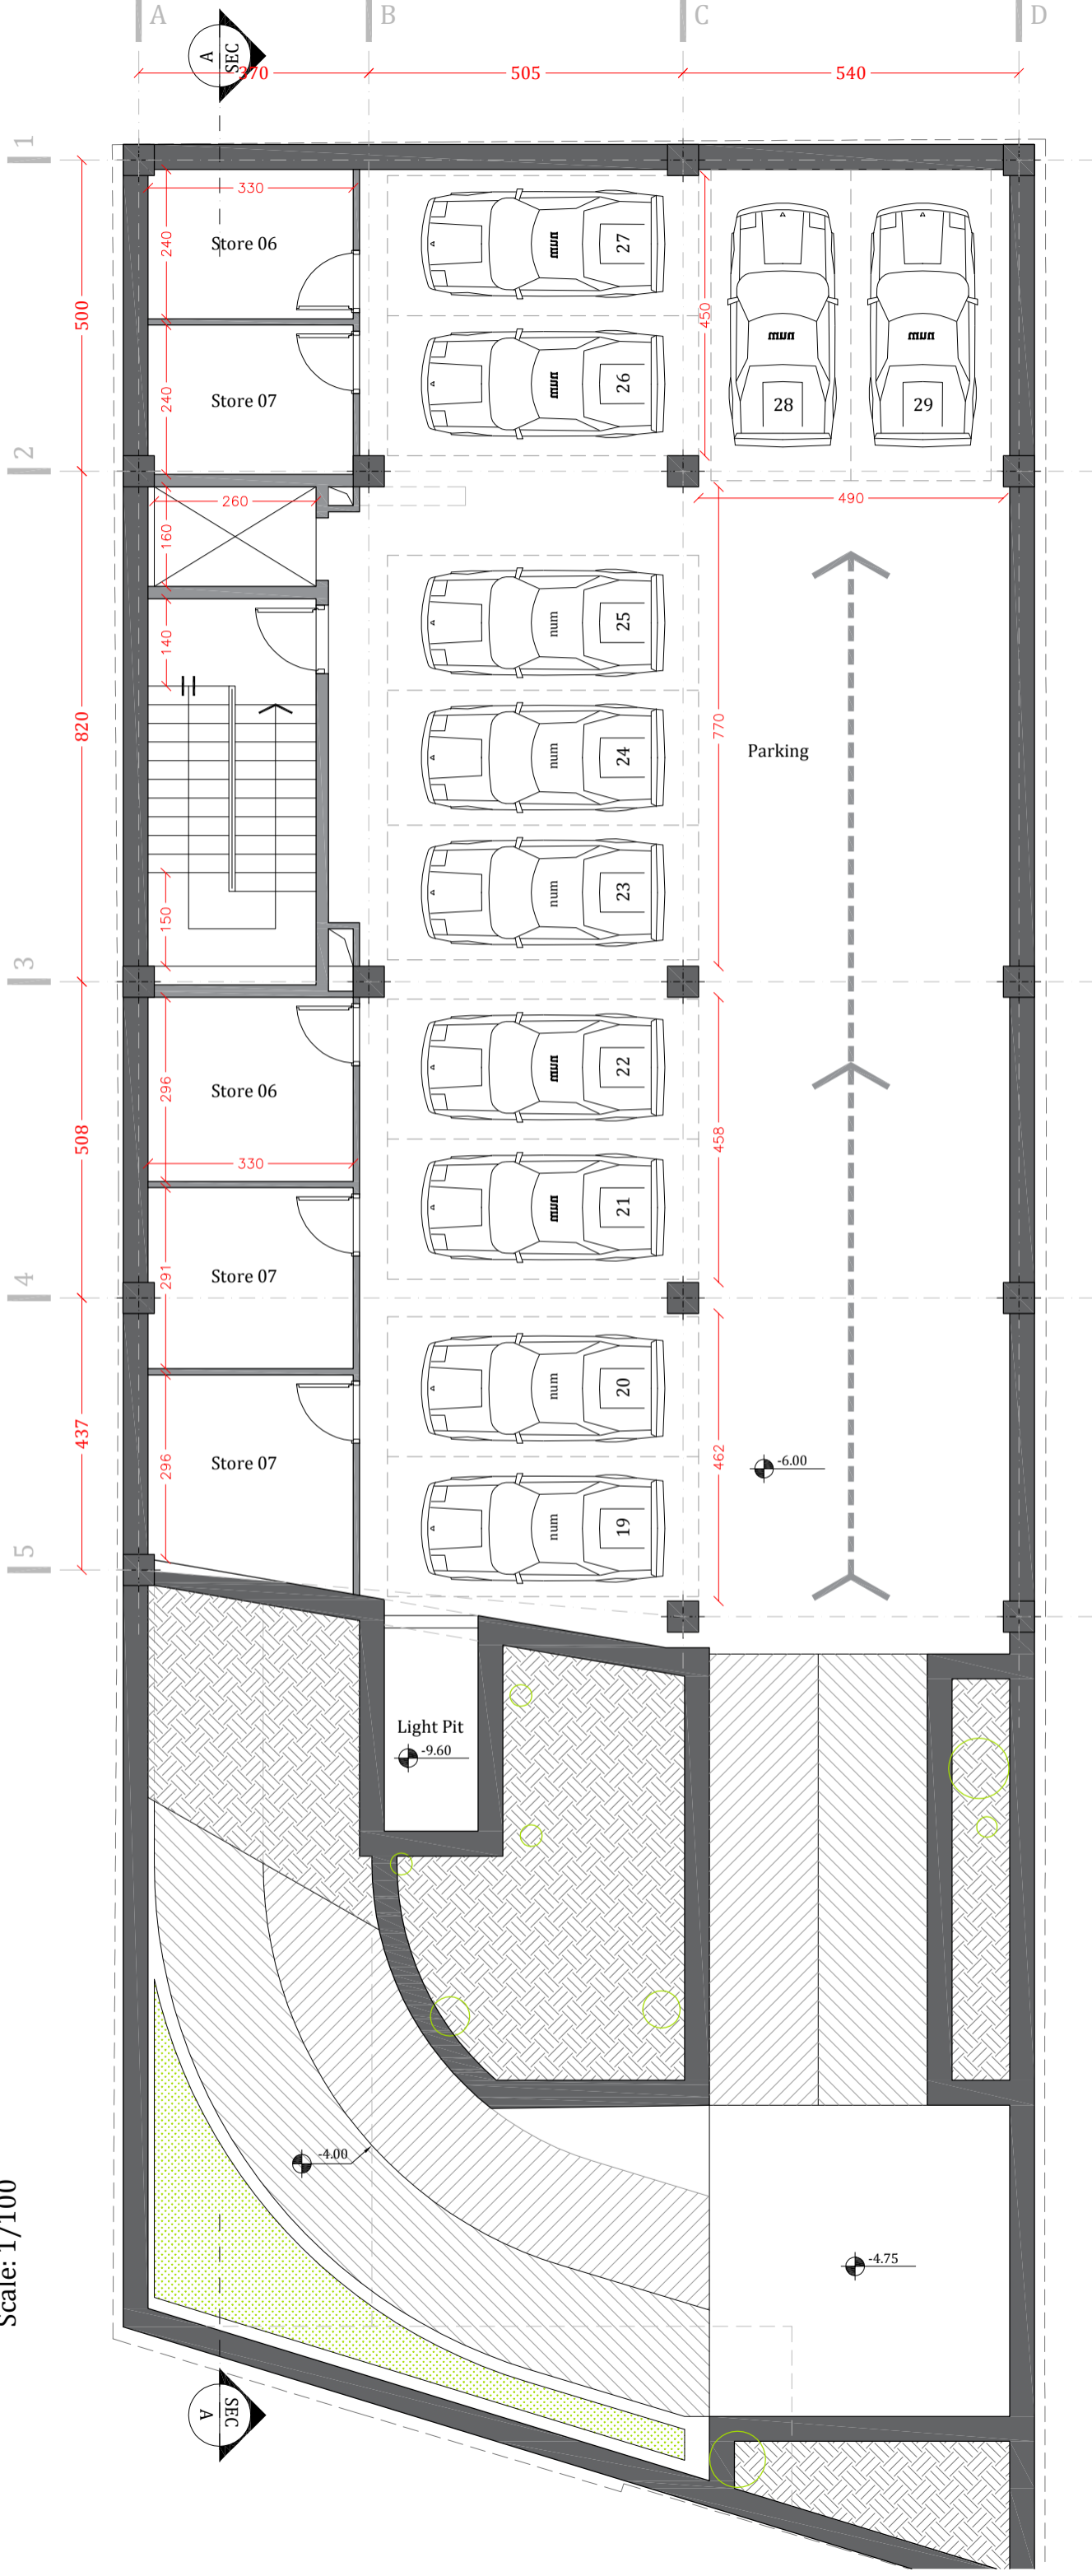


-3 Basement Floor Plan


Scale: 1/100

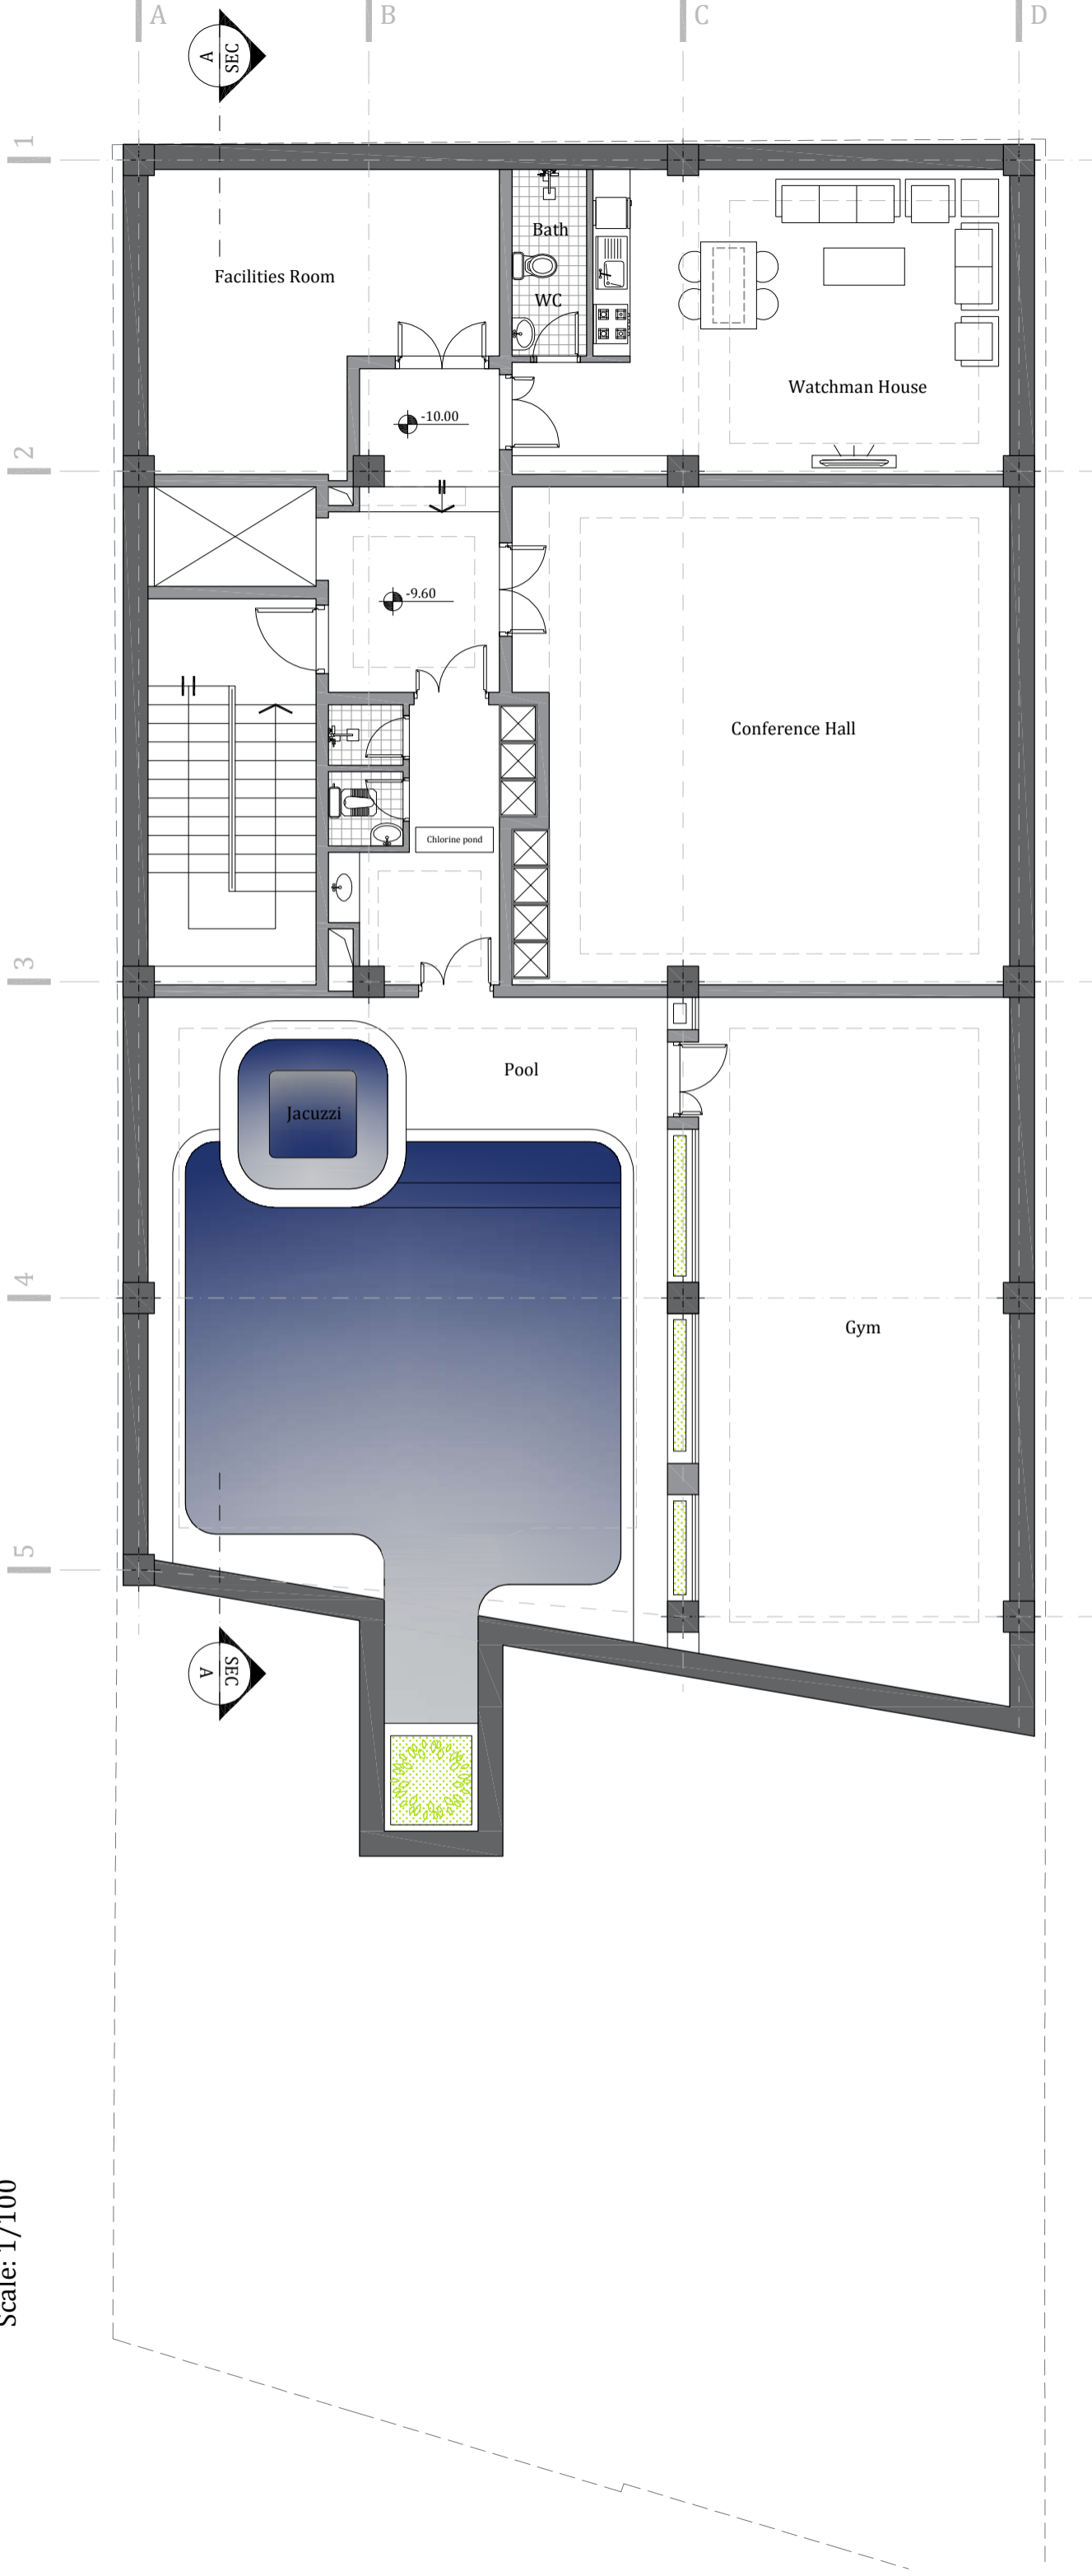

-3 Basement Floor Plan

Scale: 1/100

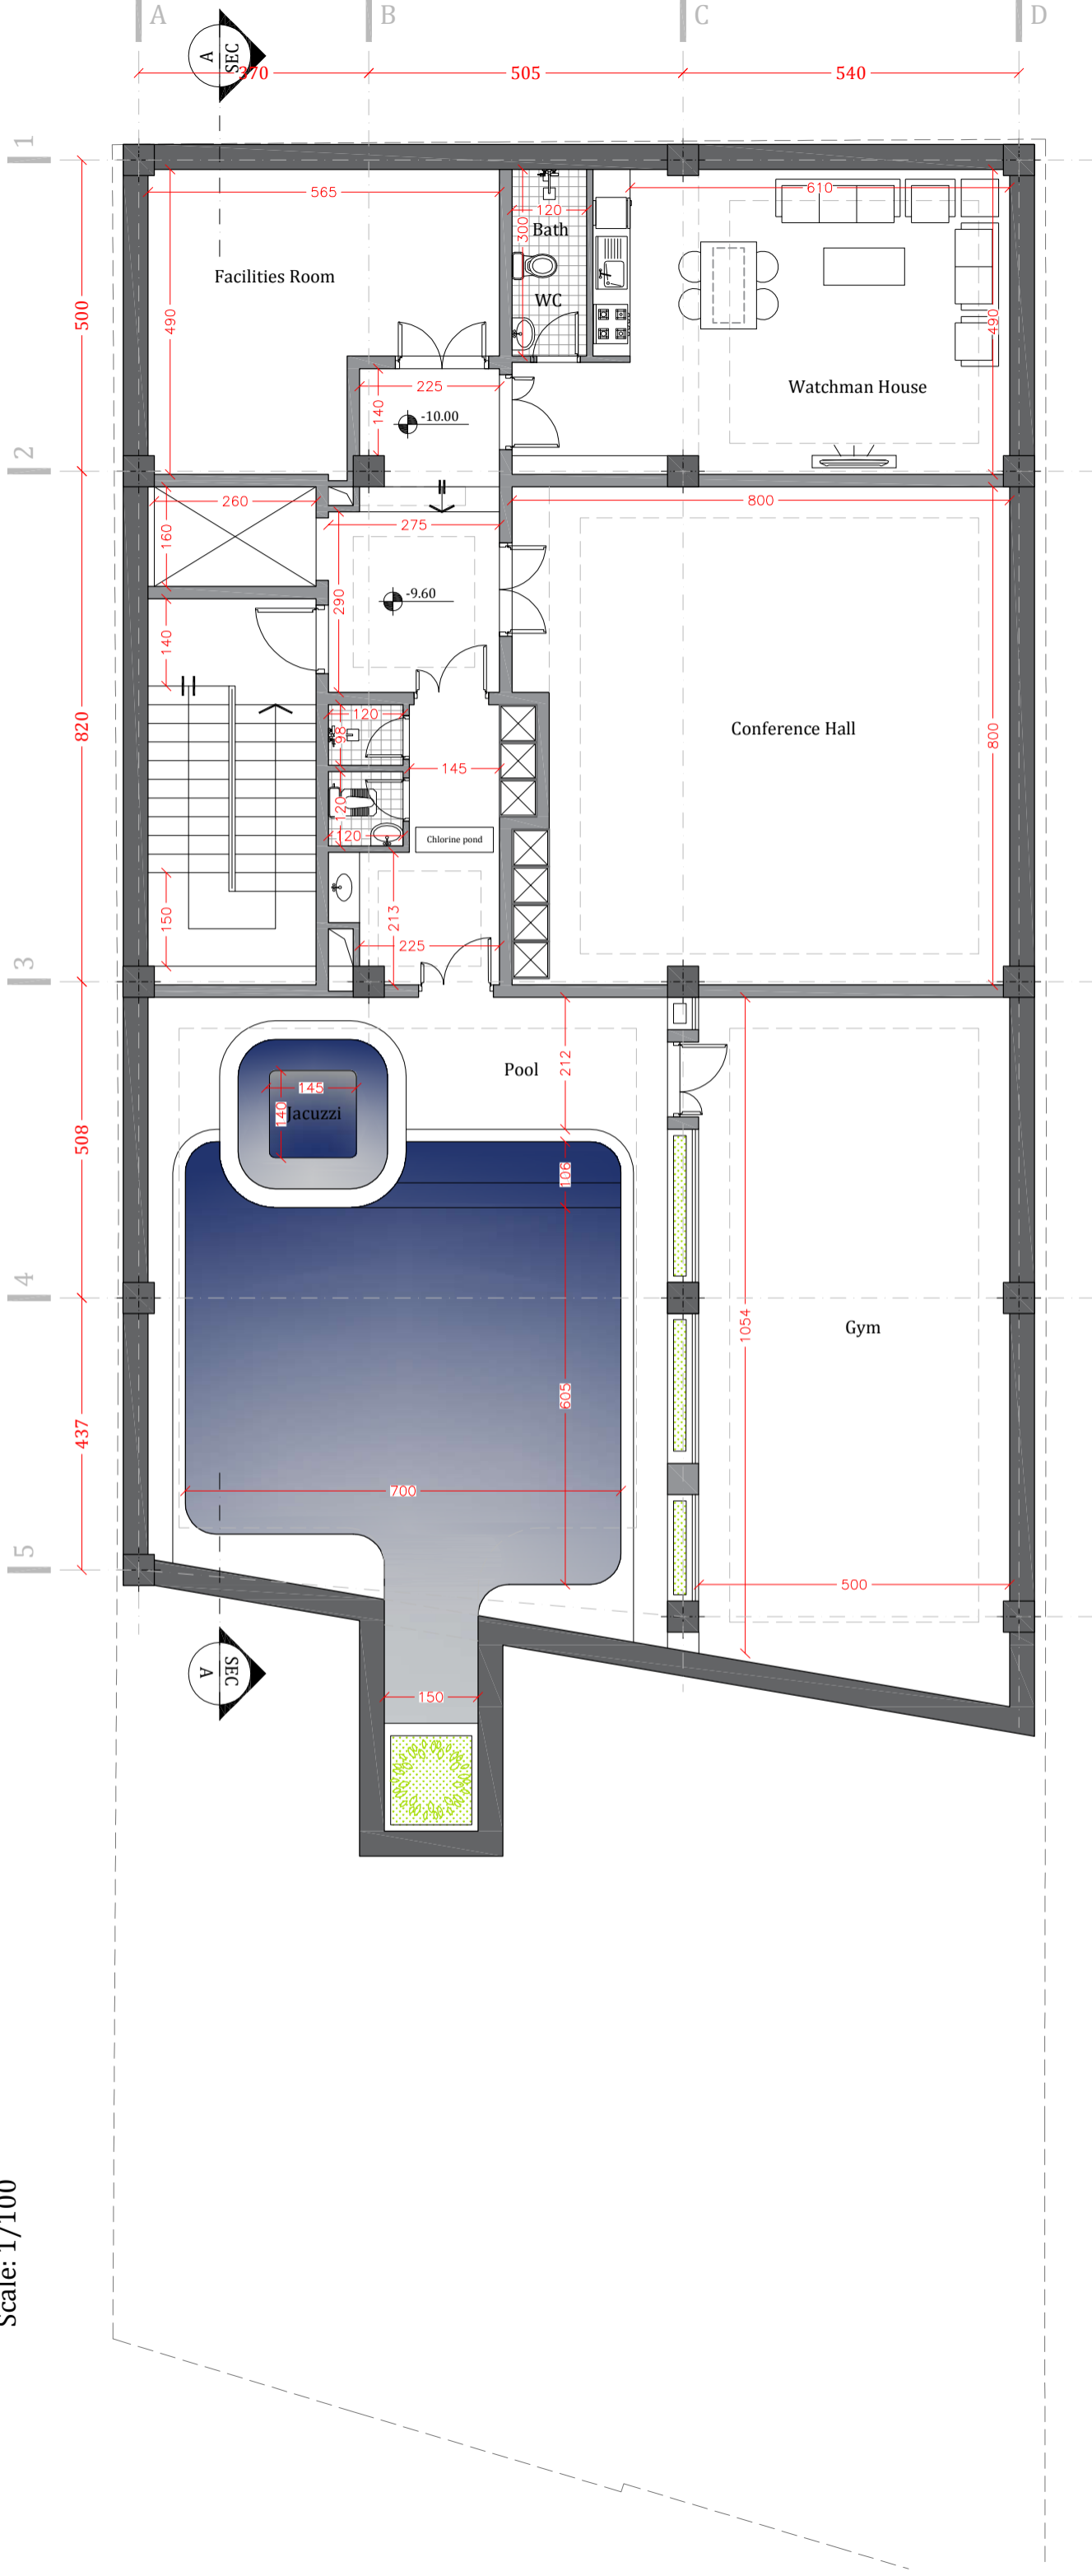


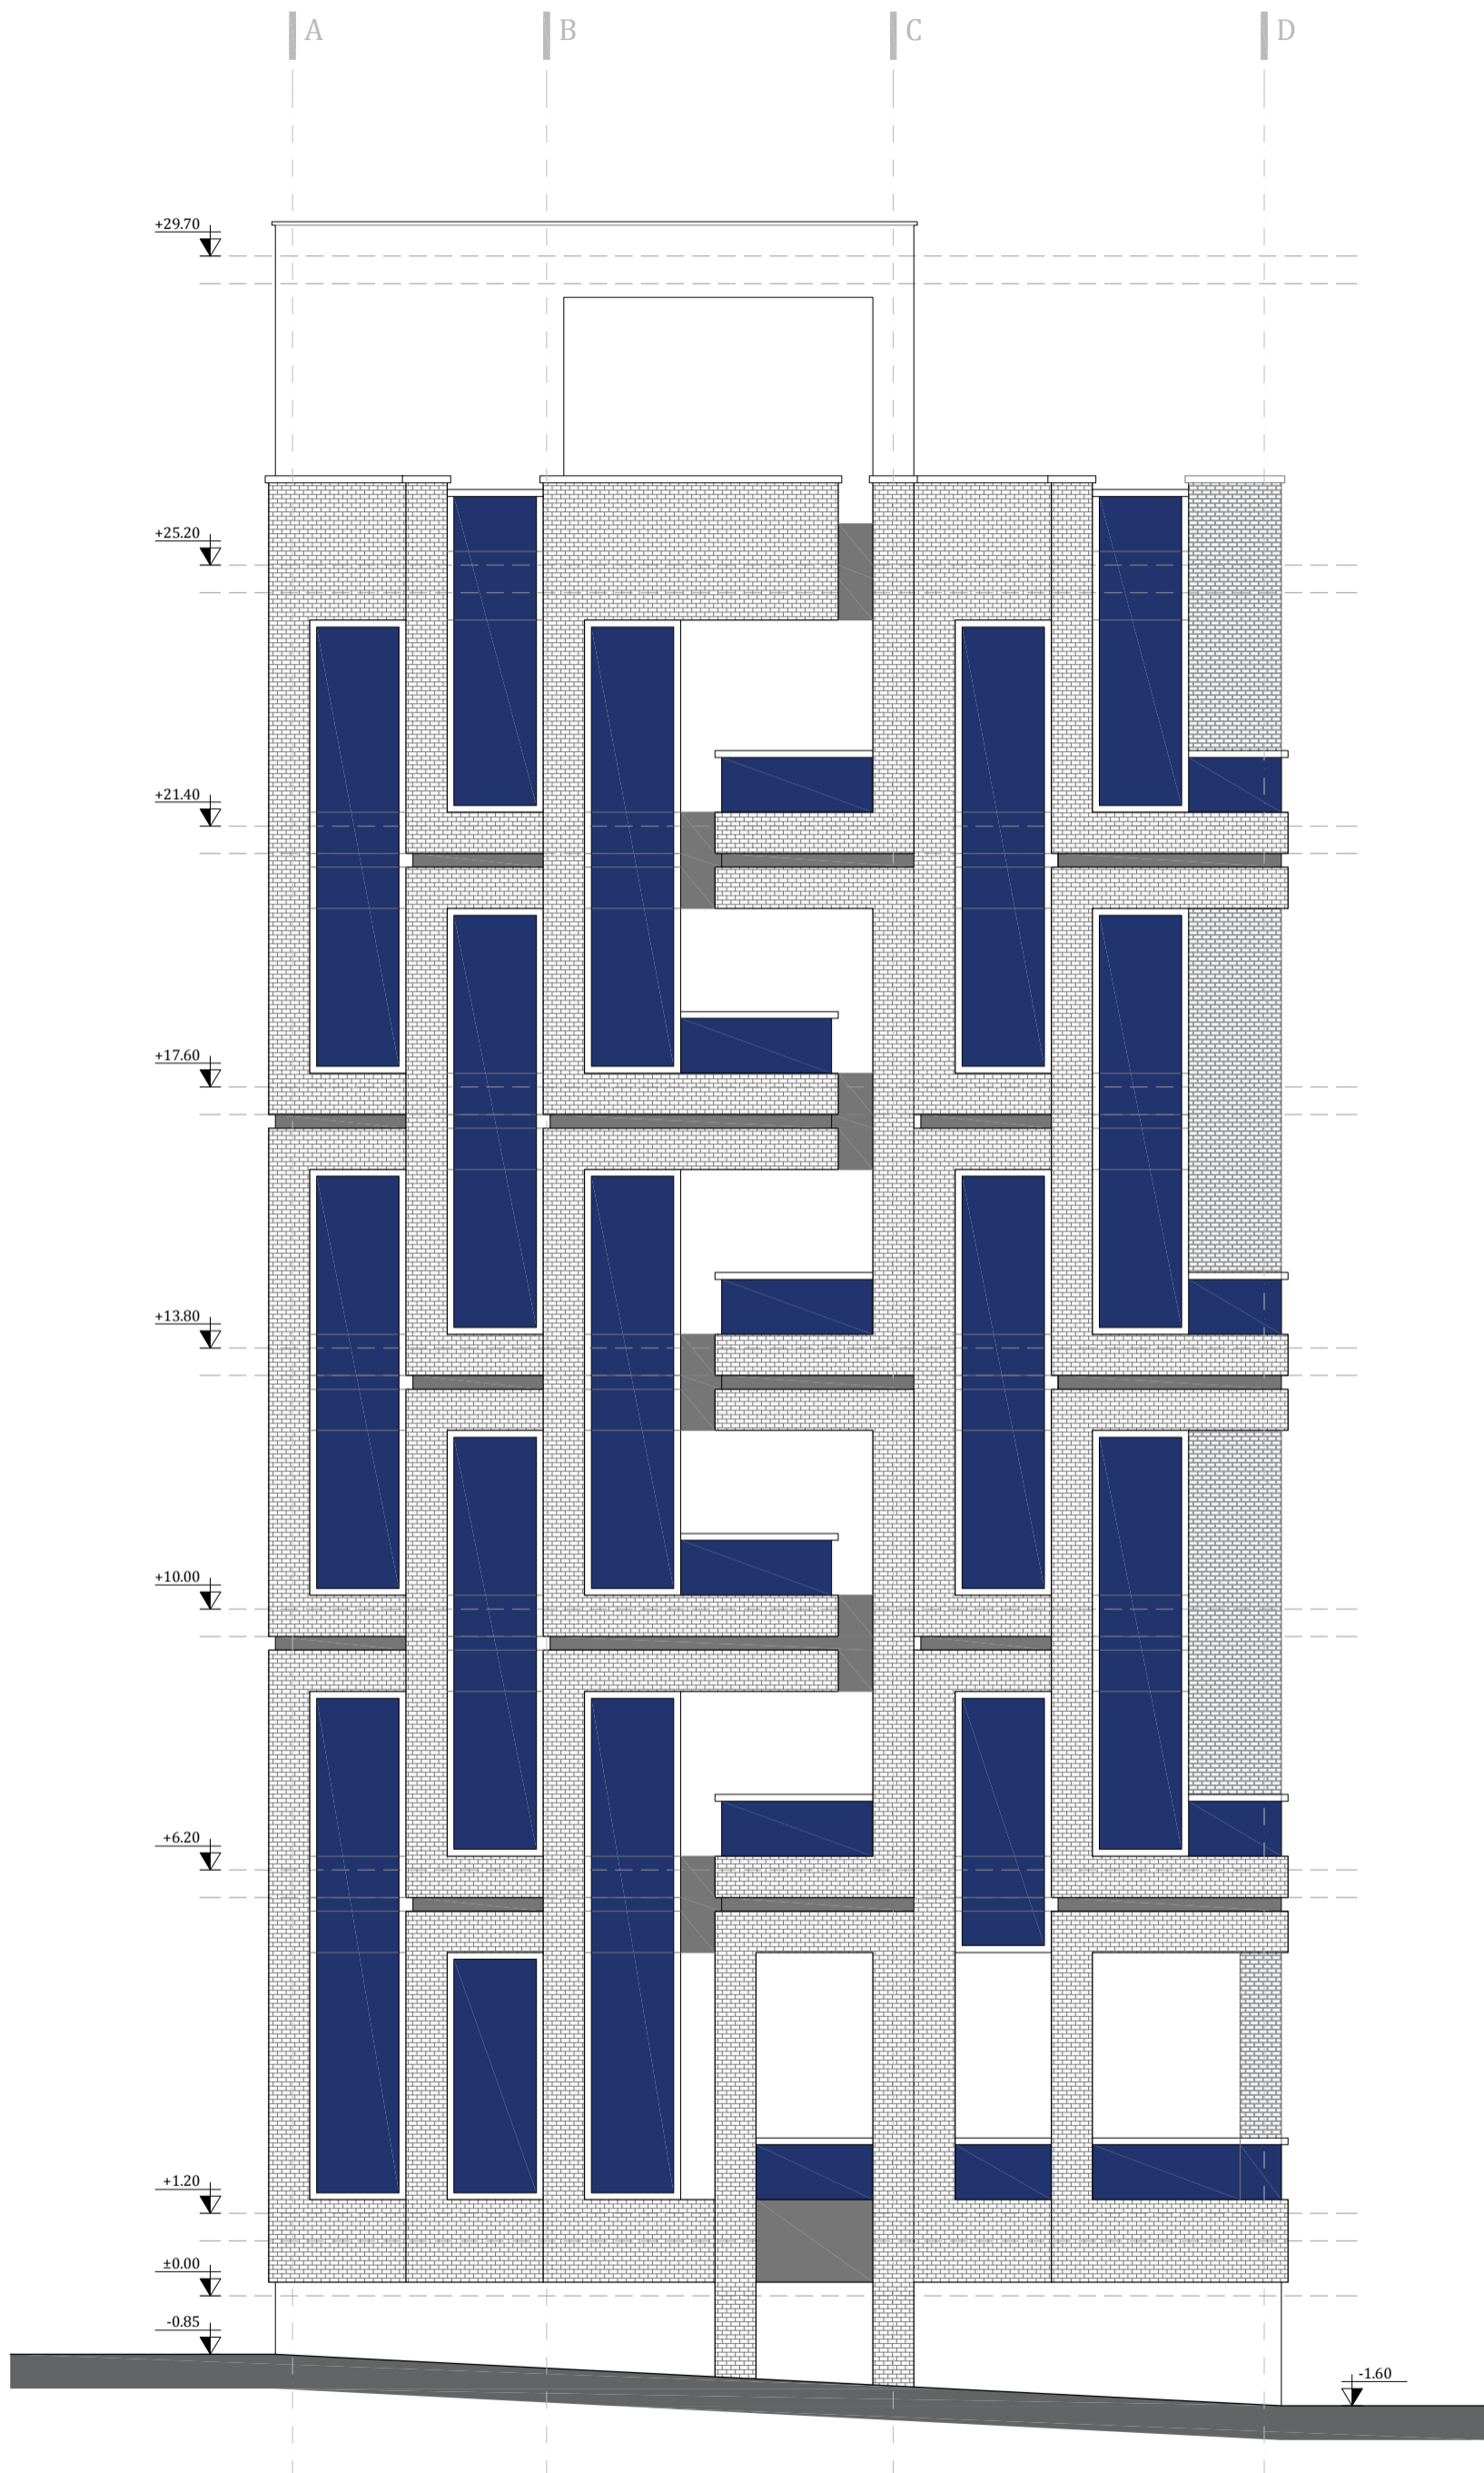

سنگ مرمریت سفید



آجر قزاقی به رنگ کرم قهوه ای

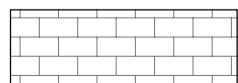


شیشه دودی



سنگ مرمریت مشکی



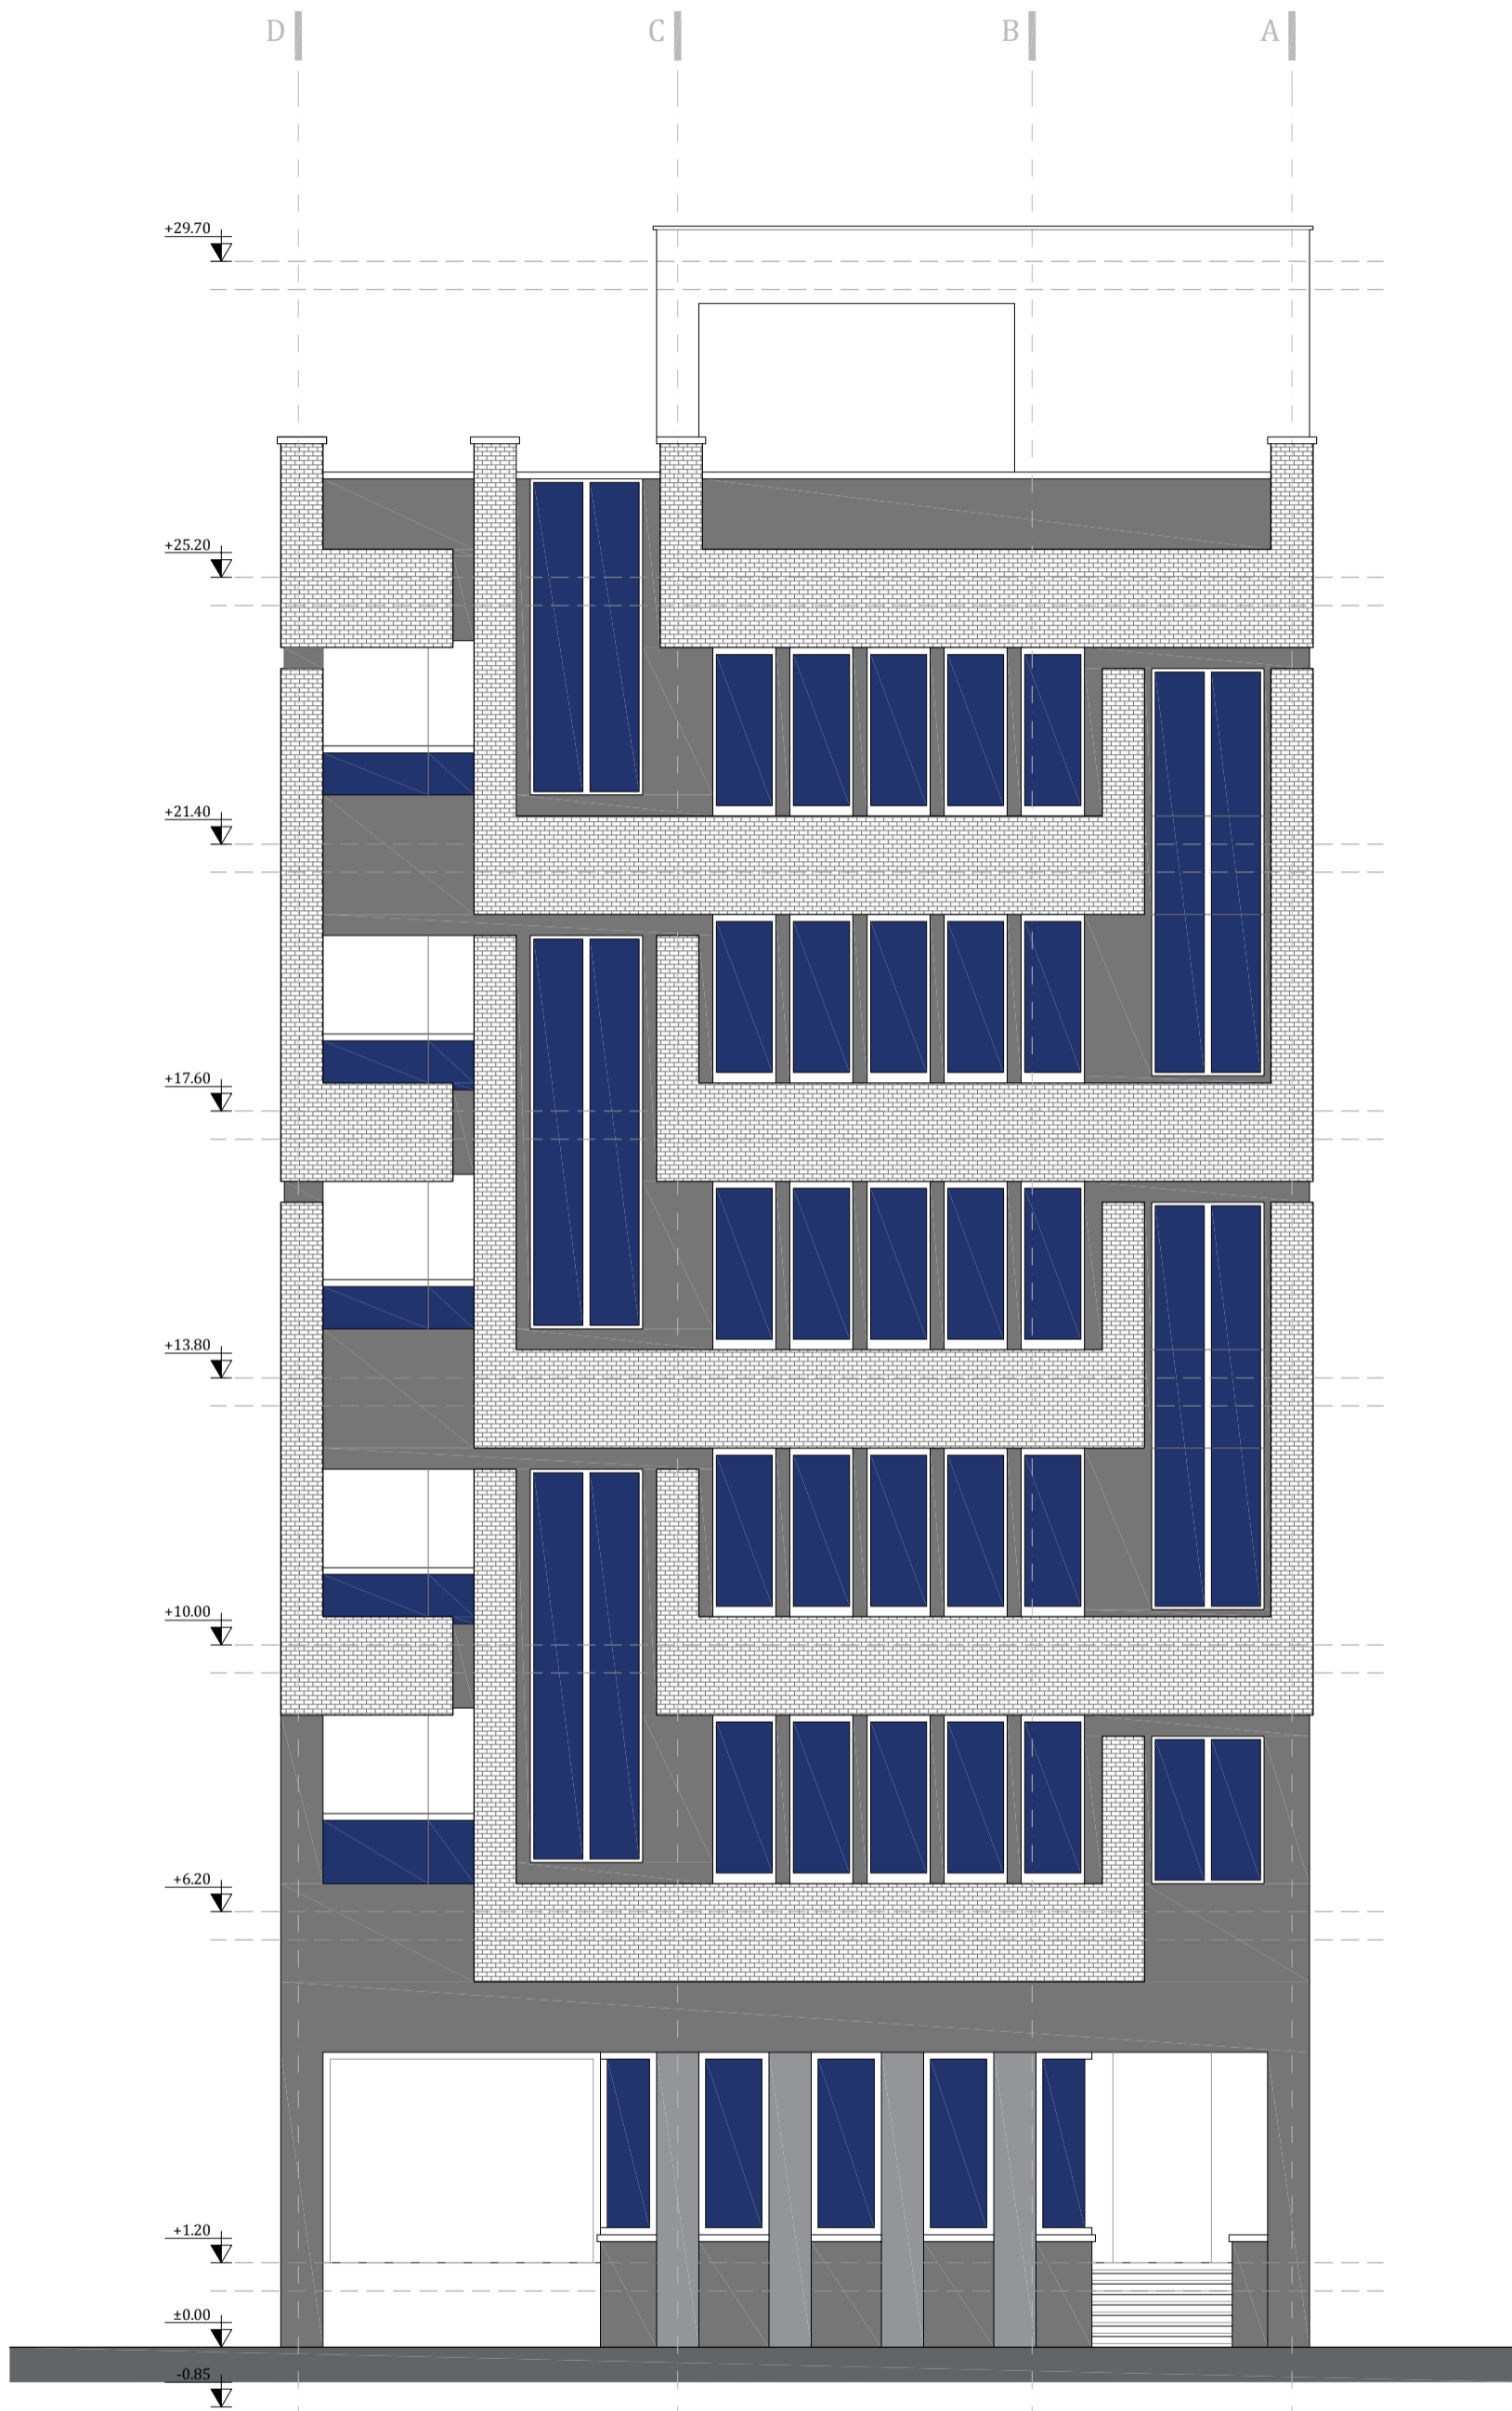

سنگ مرمریت سفید

آجر قزاقی به رنگ کرم قهوه ای

شیشه دودی

سنگ مرمریت مشکی



Section A-A
Scale: 1/150