



پلان پارکینگ (نور زمین) ۳-

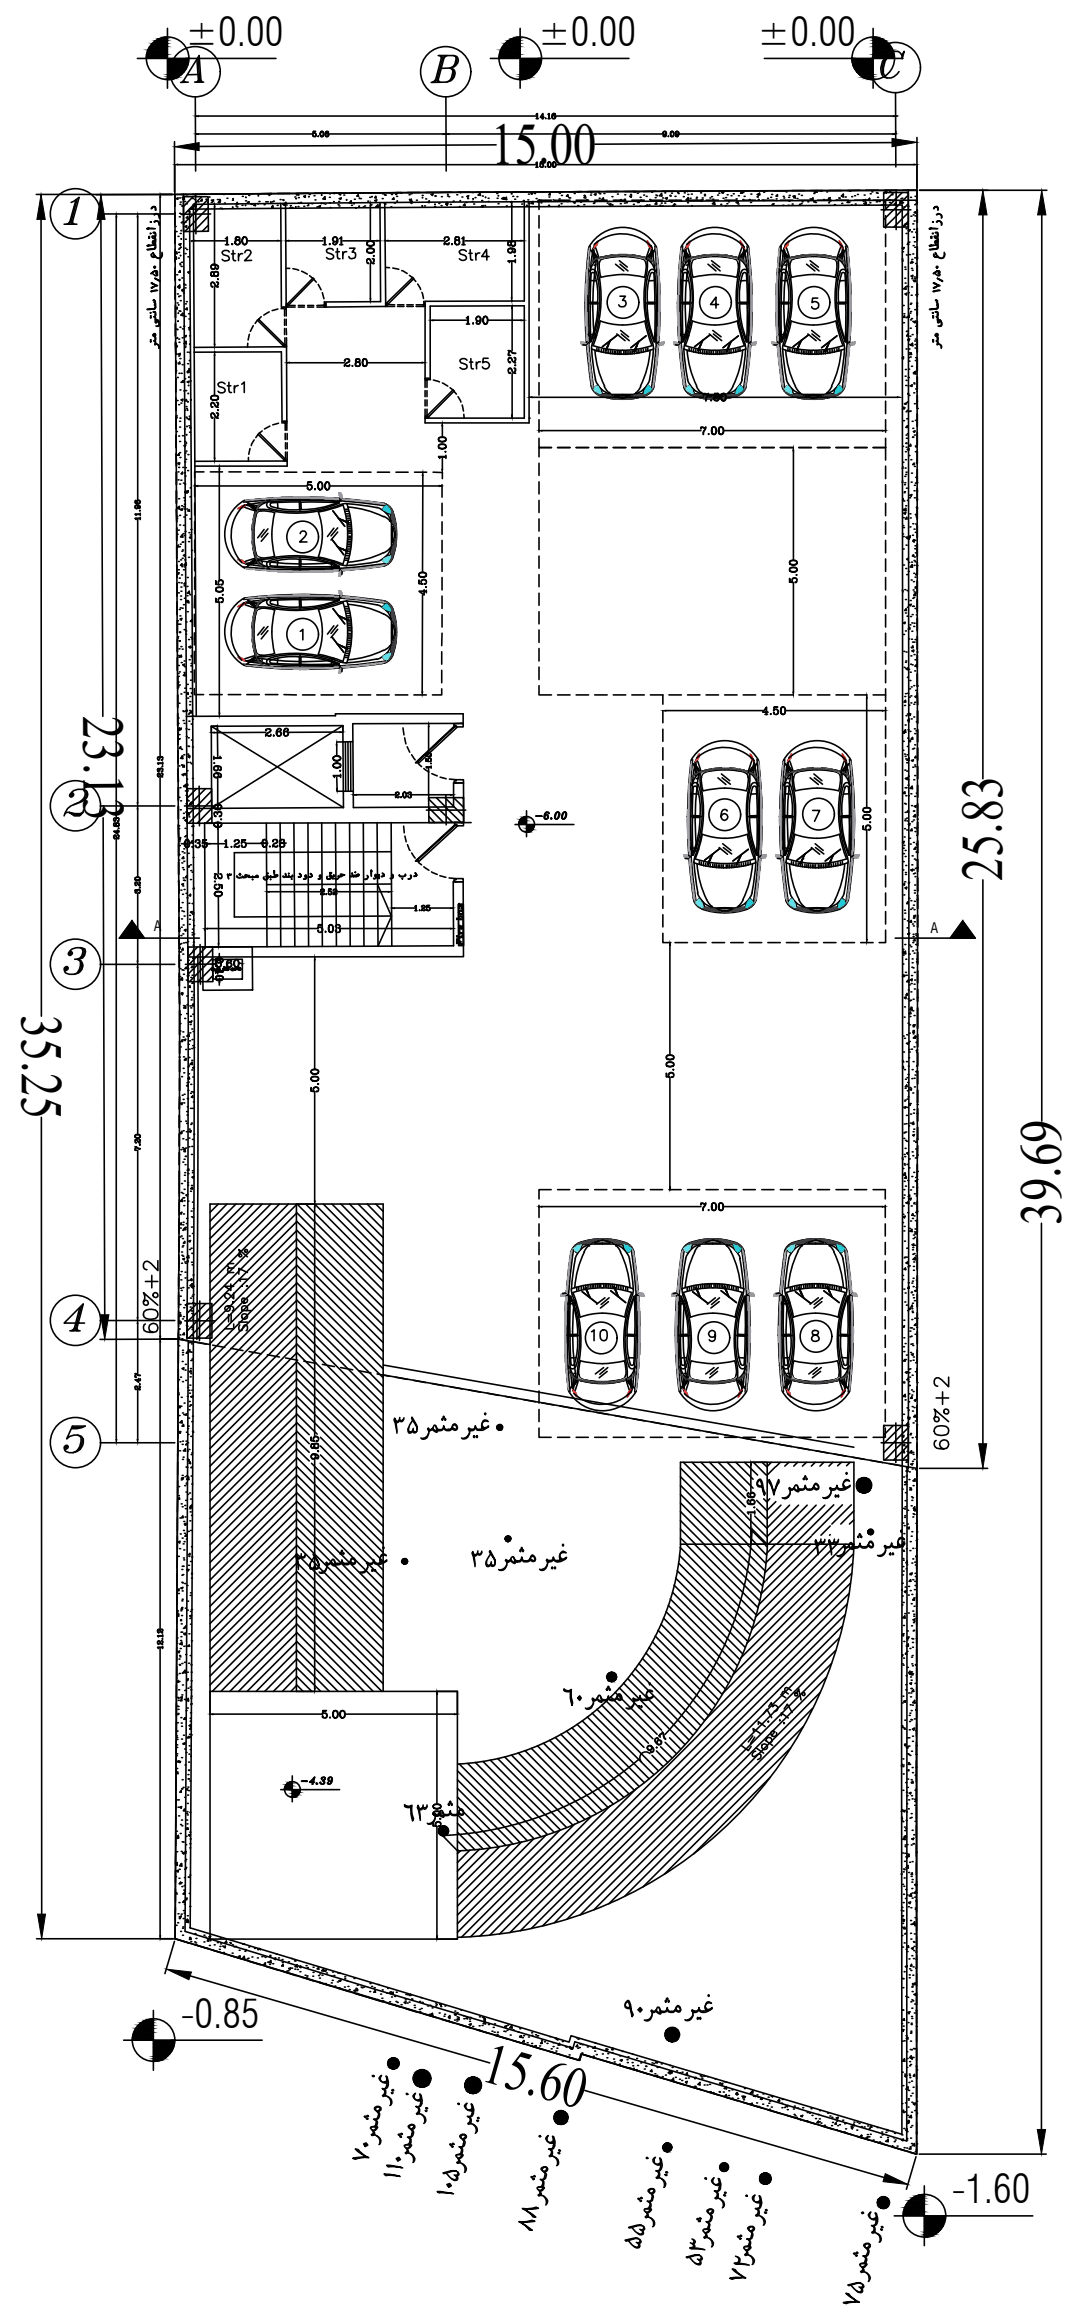

پلان پارکینگ (نور زمین) ۴-

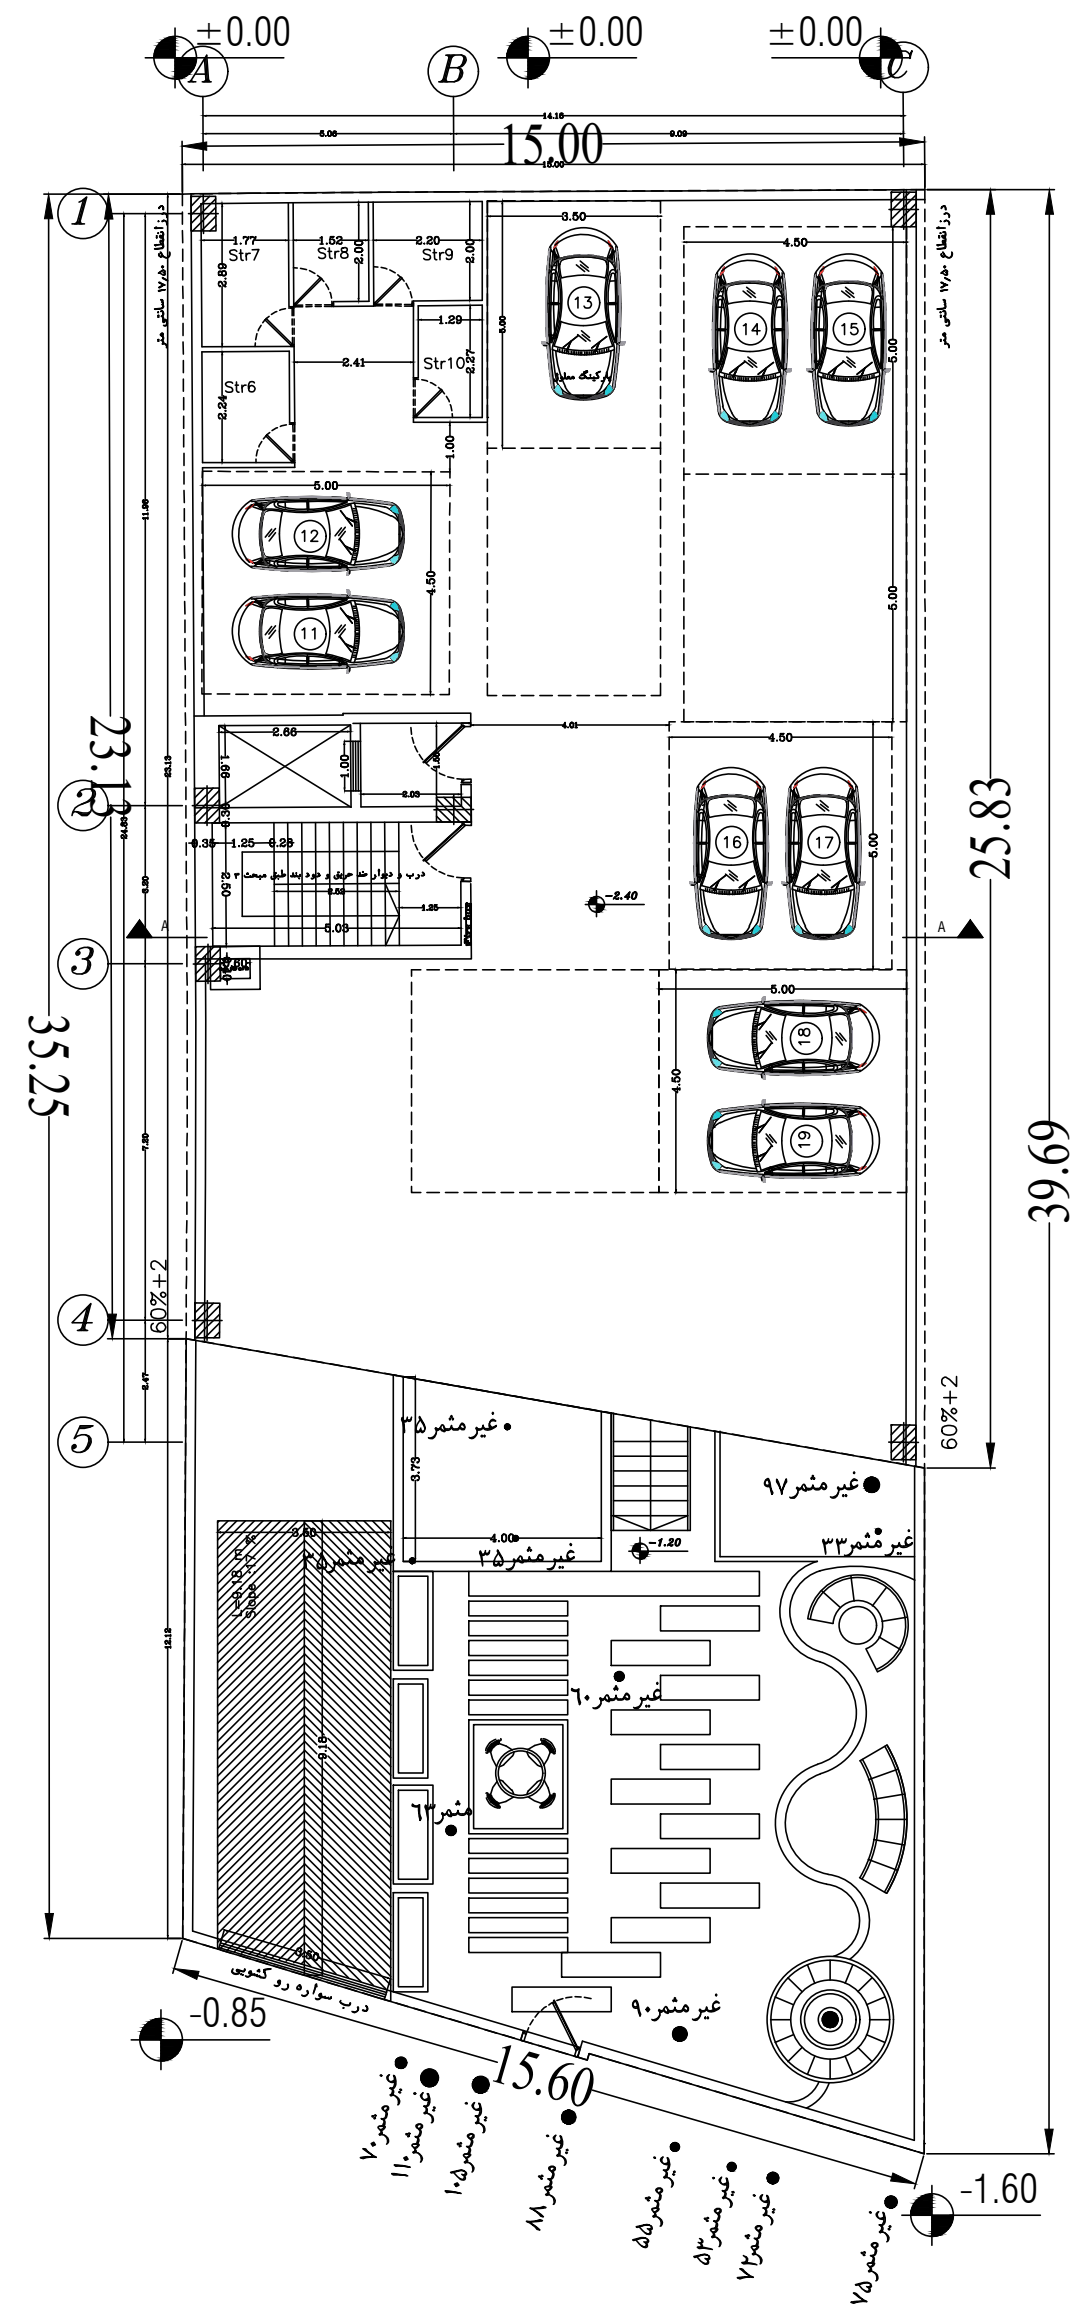

پلان پارکینگ (نور زمین) ۱-

چنار ۱۴۴
چنار ۱۶۰

چنار ۱۳۸

چنار ۱۴۴
چنار ۱۶۰

چنار ۱۳۸

