


۱. فضای اداری
۲. اتاق مدیریت
۳. اتاق جلسات
۴. اتاق مسئول دفتر
۵. آشپزخانه
۶. سرویس بهداشتی
۷. بالکن
۸. باکس راه پله
۹. راهرو طبقات
۱۰. آسانسور
۱۱. باکس آتش نشانی
۱۲. بایگانی
۲۱. لابی آسانسور
۲۲. ورودی
۲۳. آشپزخانه
۲۴. سرویس بهداشتی
۲۵. نشیمن رو باز
۲۶. فضای جلسات رو باز
۲۷. نشیمن

Architect <Address> <Contact No.>	Client <Address> <Contact No.>	Project مجتمع تجاری اداری هنگام <Project Address> <Contact No.>	Drawing Title پلان مبلمان روف گاردن	Drawn By 	Checked By 	Scale 1 : 100	Date 	Drg. No.
---	--------------------------------------	---	--	------------------	--------------------	------------------	--------------	------------------

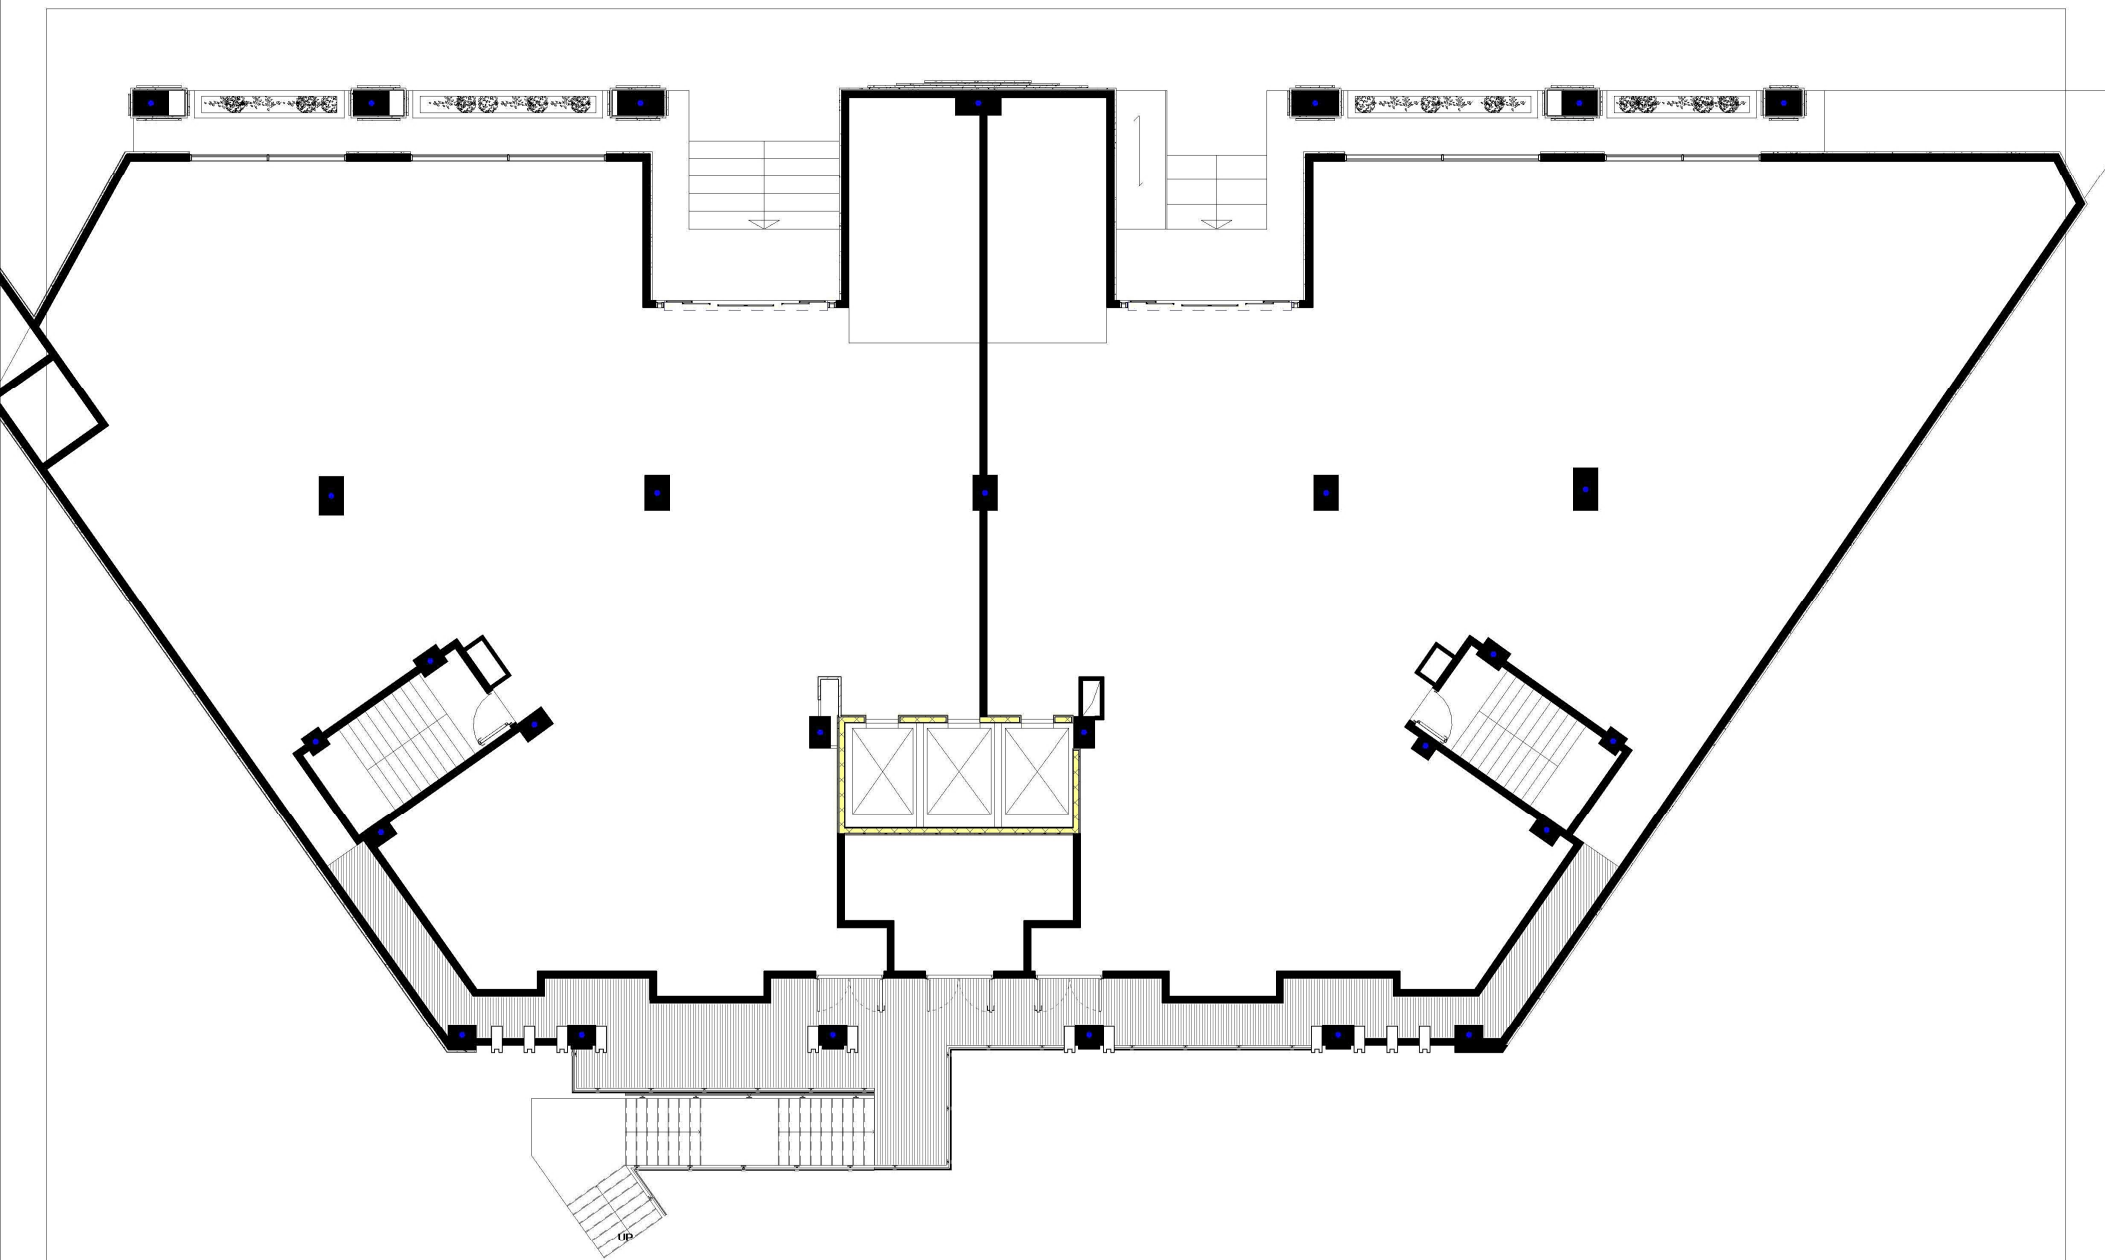


Architect
 <Address>
 <Contact No.>

Client
 <Address>
 <Contact No.>

Project
مجتمع تجاری اداری هنگام
 <Project Address>
 <Contact No.>

Drawing Title
 پلان طبقه همکف

Drawn By	Checked By	Scale	Date	Drg. No.
		1 : 100		

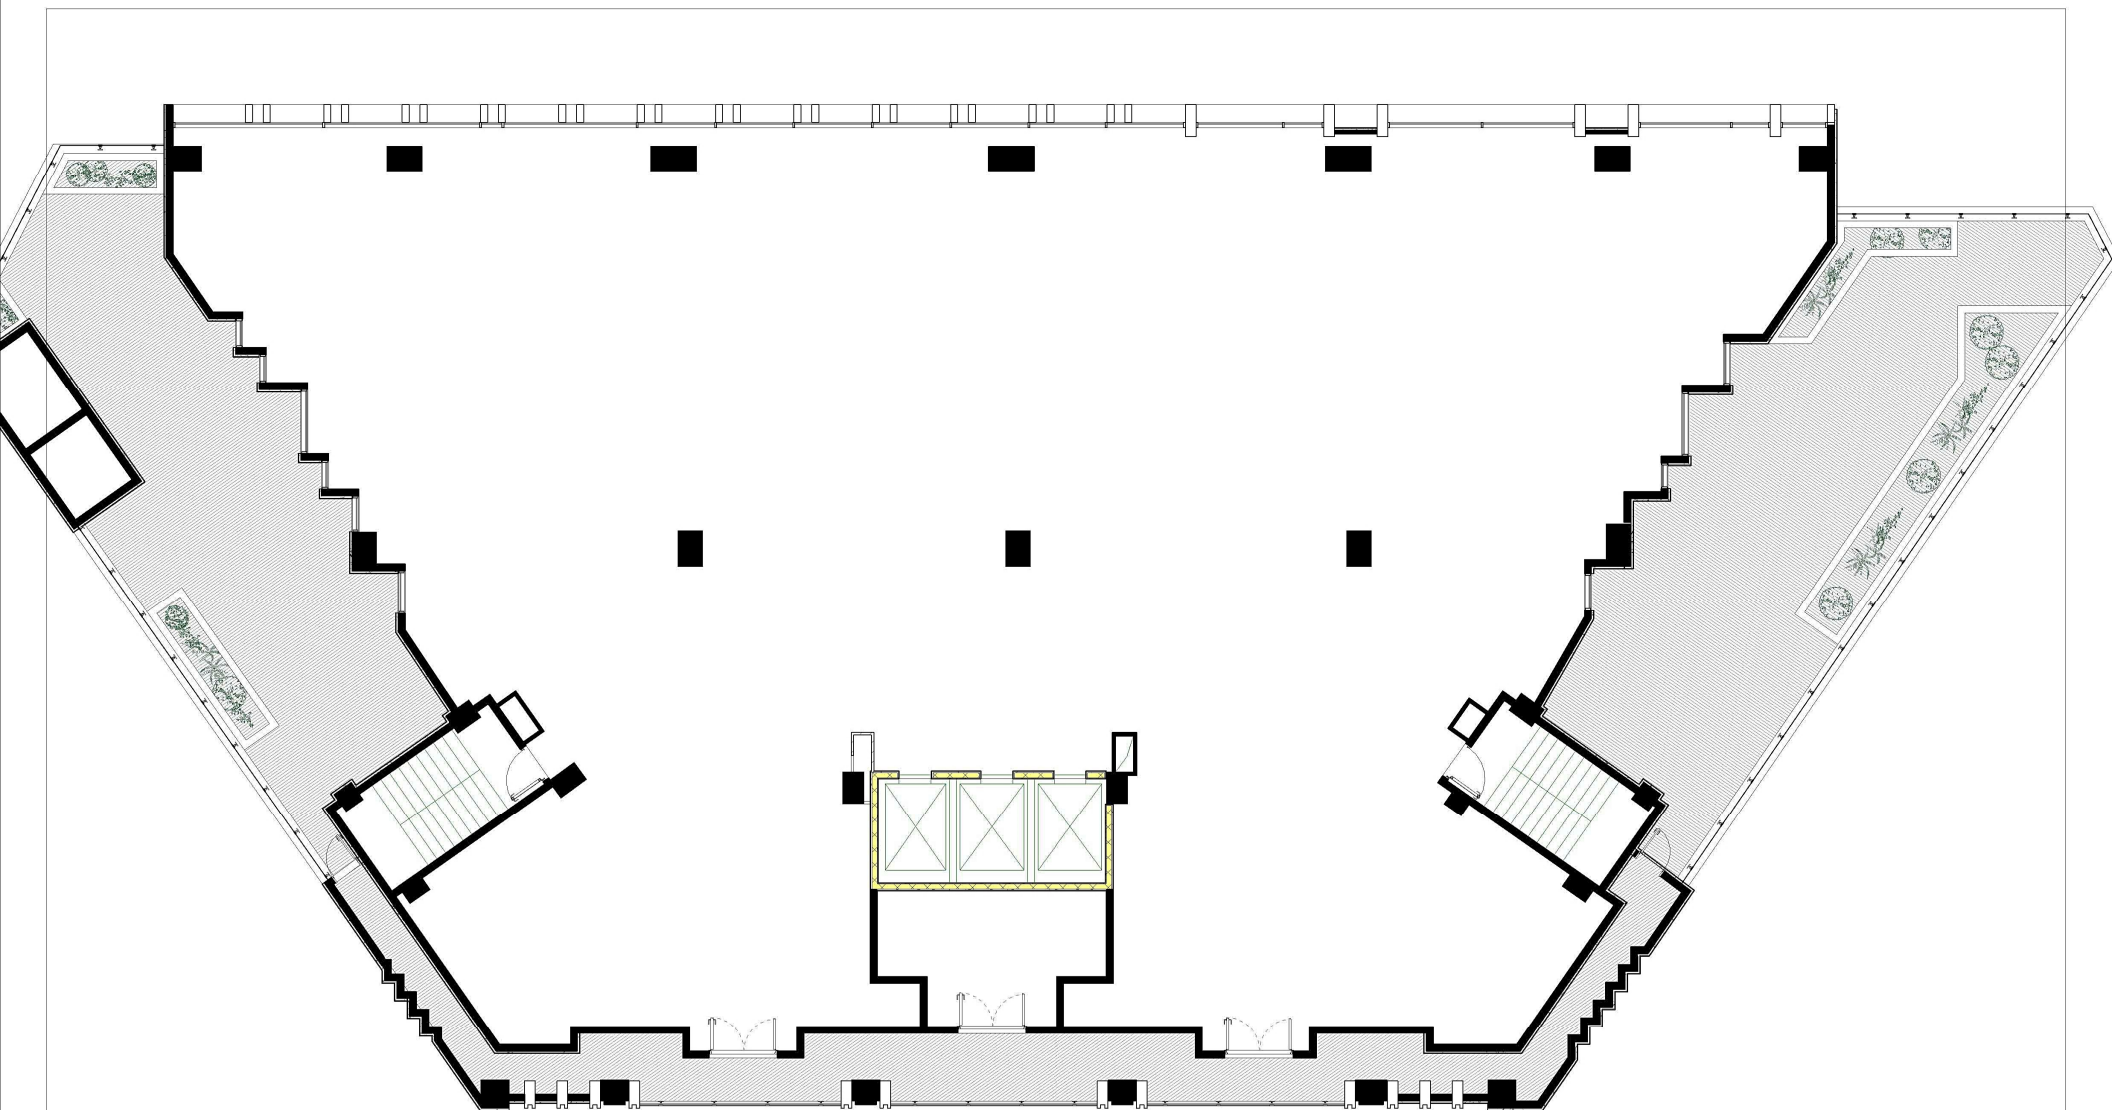

Architect

<Address>

<Contact No.>

Client

<Address>

<Contact No.>

Project

مجتمع تجاری اداری هنگام

<Project Address>

<Contact No.>

Drawing Title

پلان طبقه اول

Drawn By

Checked By

Scale

Date

Drg.
No.

1 : 100