


Architect  
 <Address>  
 <Contact No.>

Client  
 <Address>  
 <Contact No.>

Project  
**مجتمع تجاری اداری هنگام**  
 <Project Address>  
 <Contact No.>

Drawing Title  
 پلان اندازه گذاری روف گاردن

Drawn By	Checked By	Scale	Date	Drg. No.
		1 : 100		

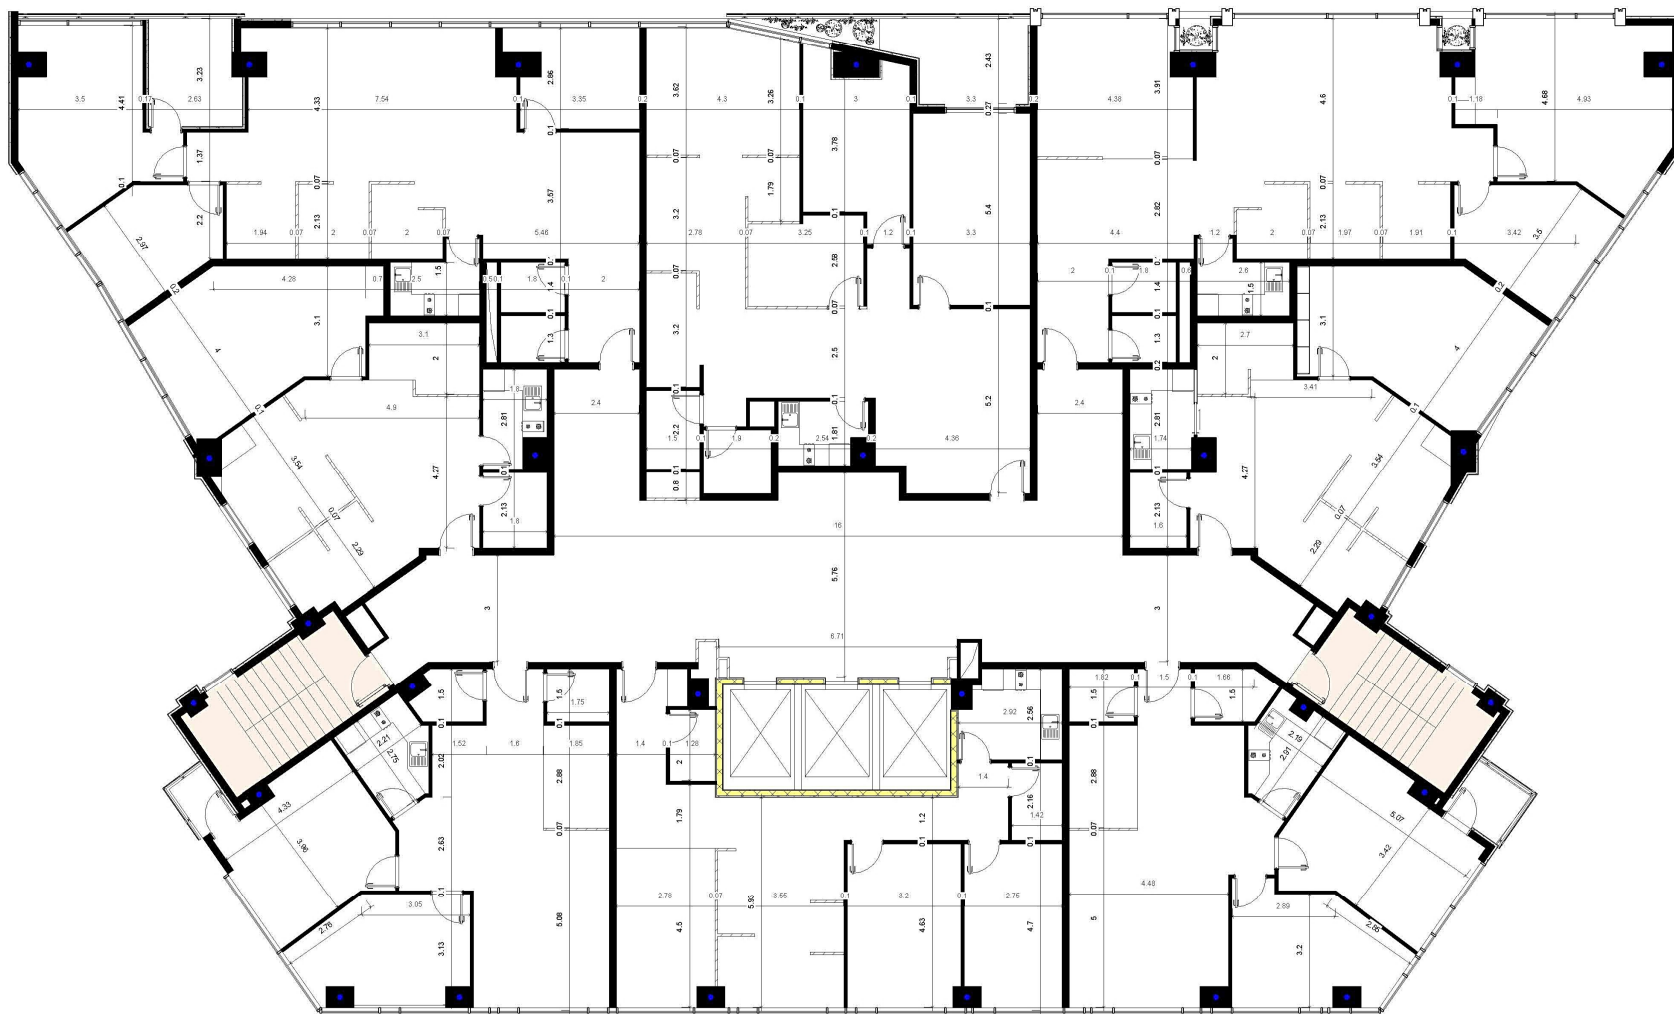

Architect

<Address>

<Contact No.>

Client

<Address>

<Contact No.>

Project

مجتمع تجاری اداری هنگام

<Project Address>

<Contact No.>

Drawing Title

پلان اندازه گذاری طبقات دوم تا ششم

Drawn By


Checked By

Scale

1 : 100

Date

Drg. No.

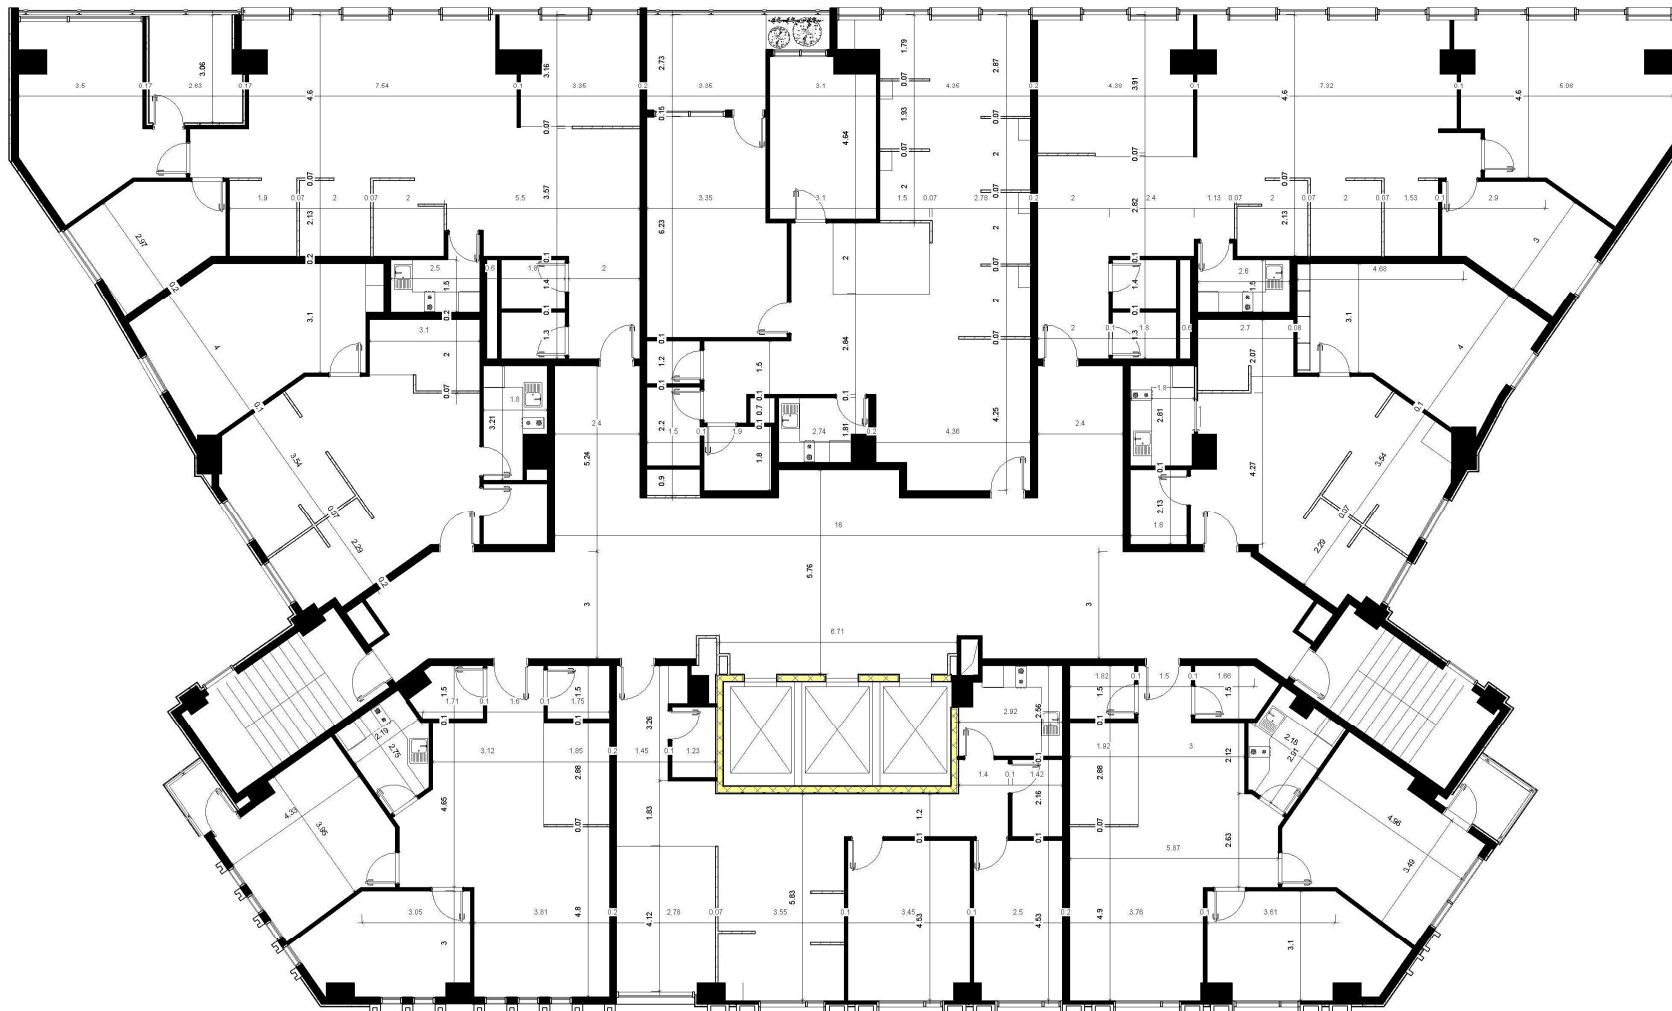

Architect

<Address>

<Contact No.>

Client

<Address>

<Contact No.>

Project

مجتمع تجاری اداری هنگام

<Project Address>

<Contact No.>

Drawing Title

پلان اندازه گذاری طبقات هفتم تا نهم

Drawn By

Checked By

Scale

Date

Drg. No.

1 : 100