


طراحی پلن و نما پروژه حیمرویان

دریا

خیابان ساحلی

حریم خیابان ساحلی

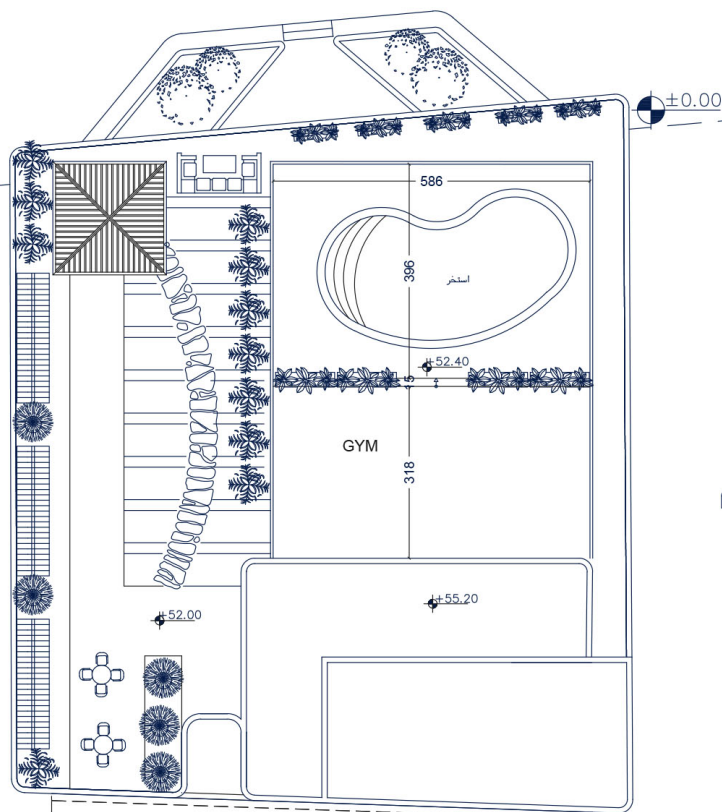


خیابان عمادالاسلام
گذر ۱۶ متری

ملک همسایه
زمین خالی

سایت پلان




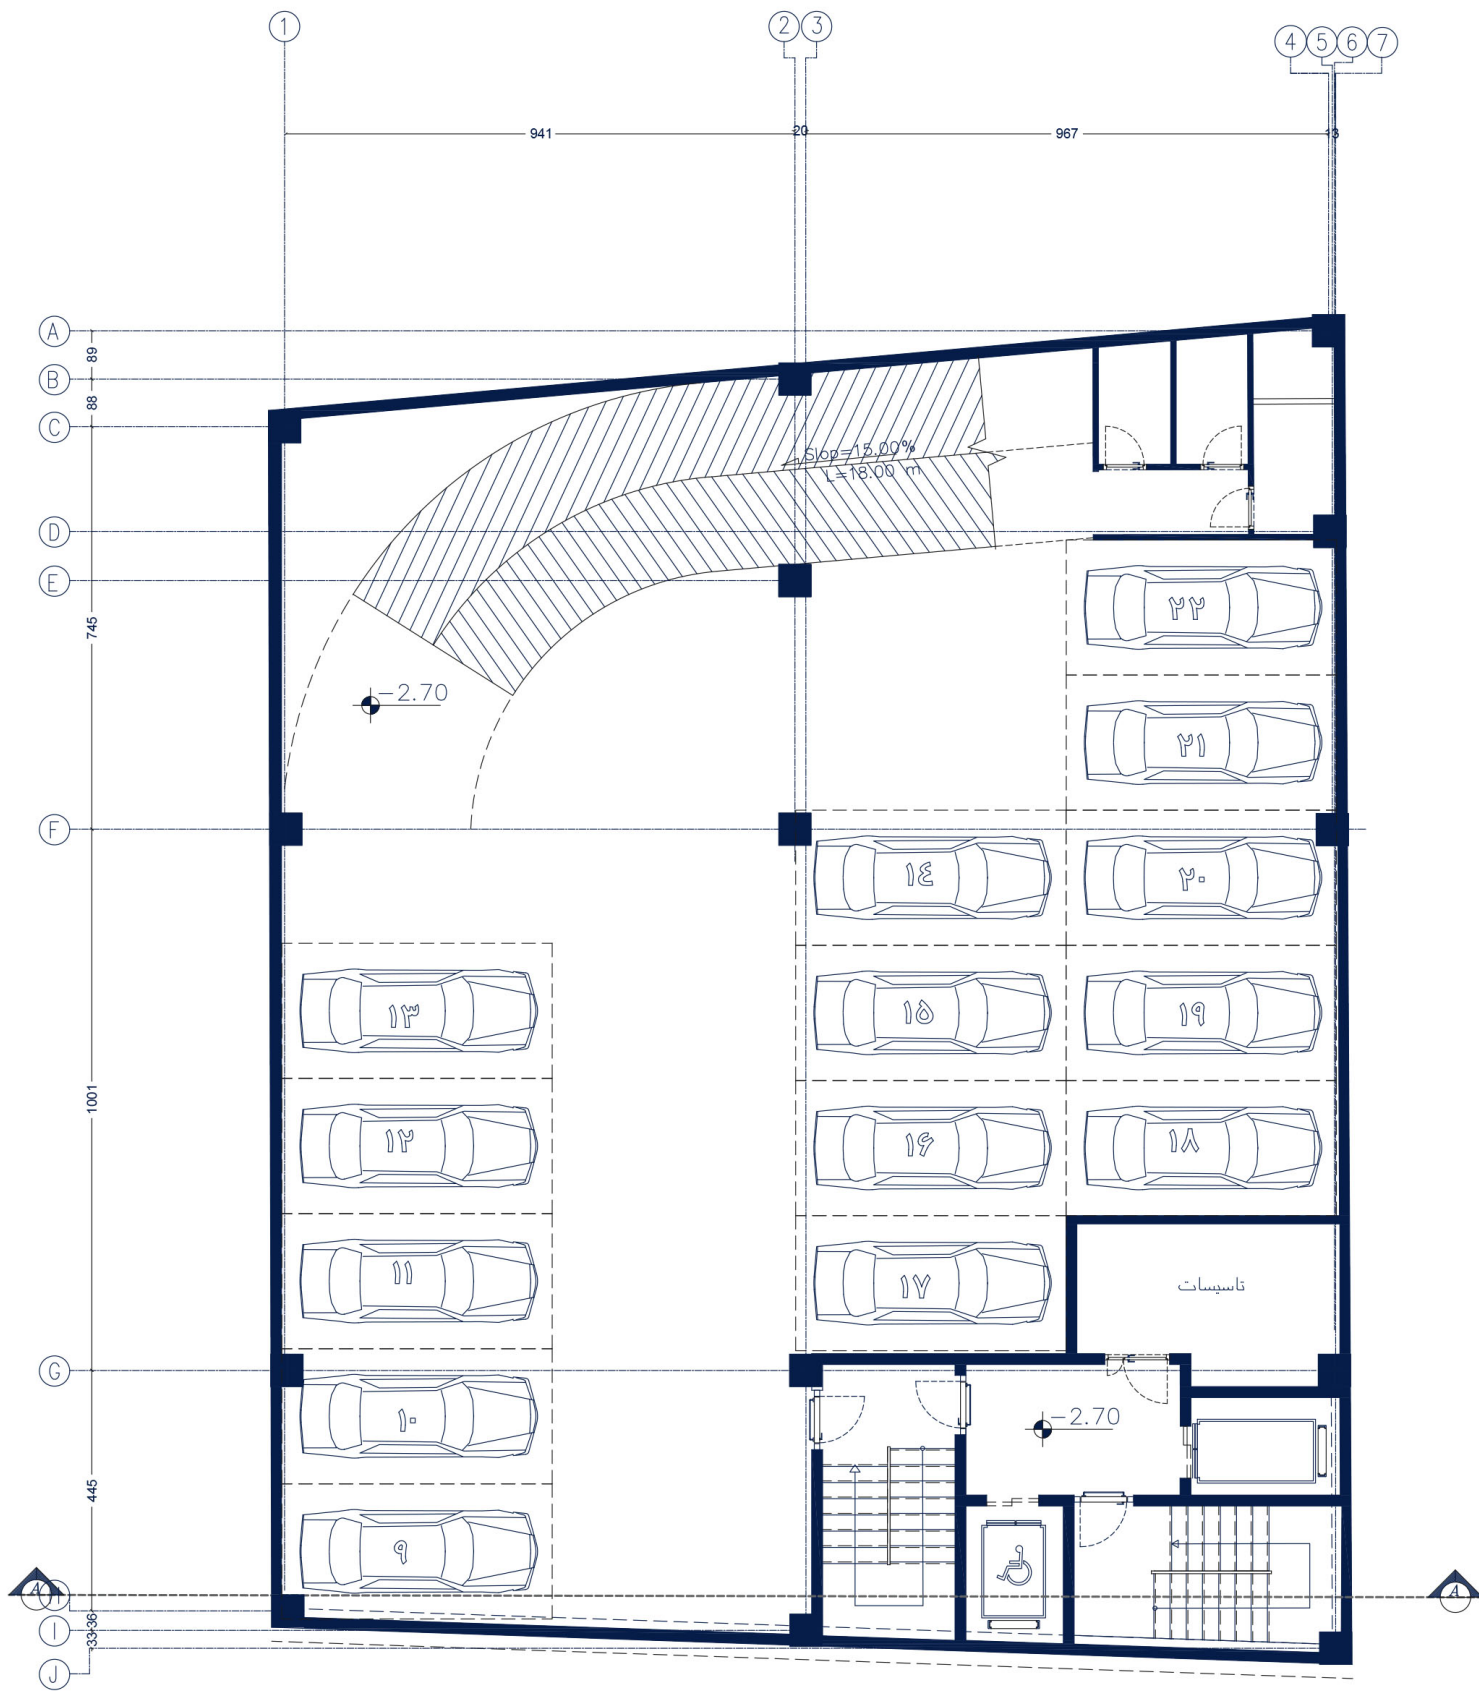

پلان پارکینگ زیرزمین

SC.1/100




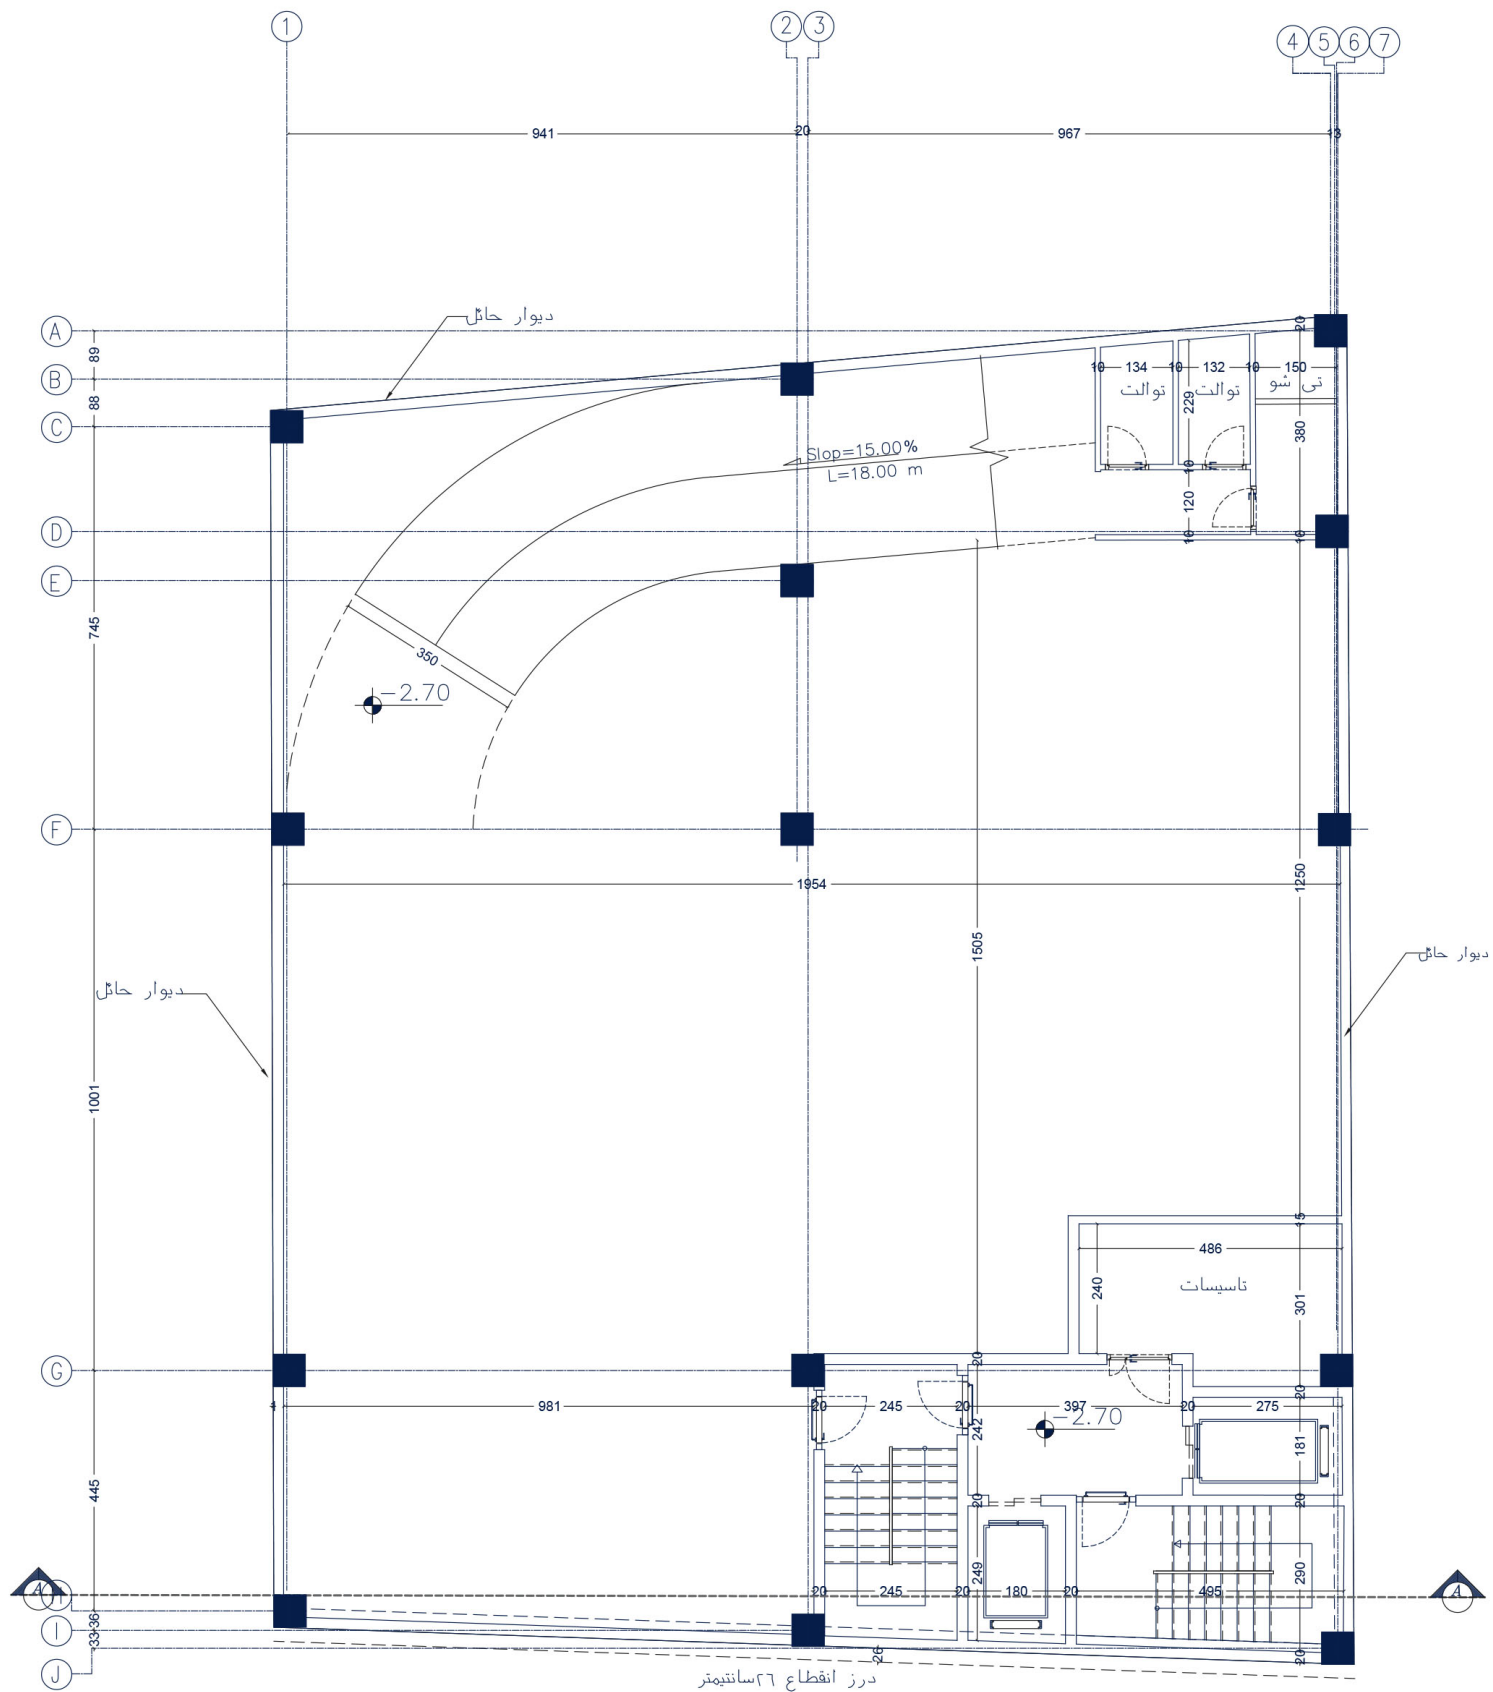

پلان پارکینگ زیرزمین

SC.1/100



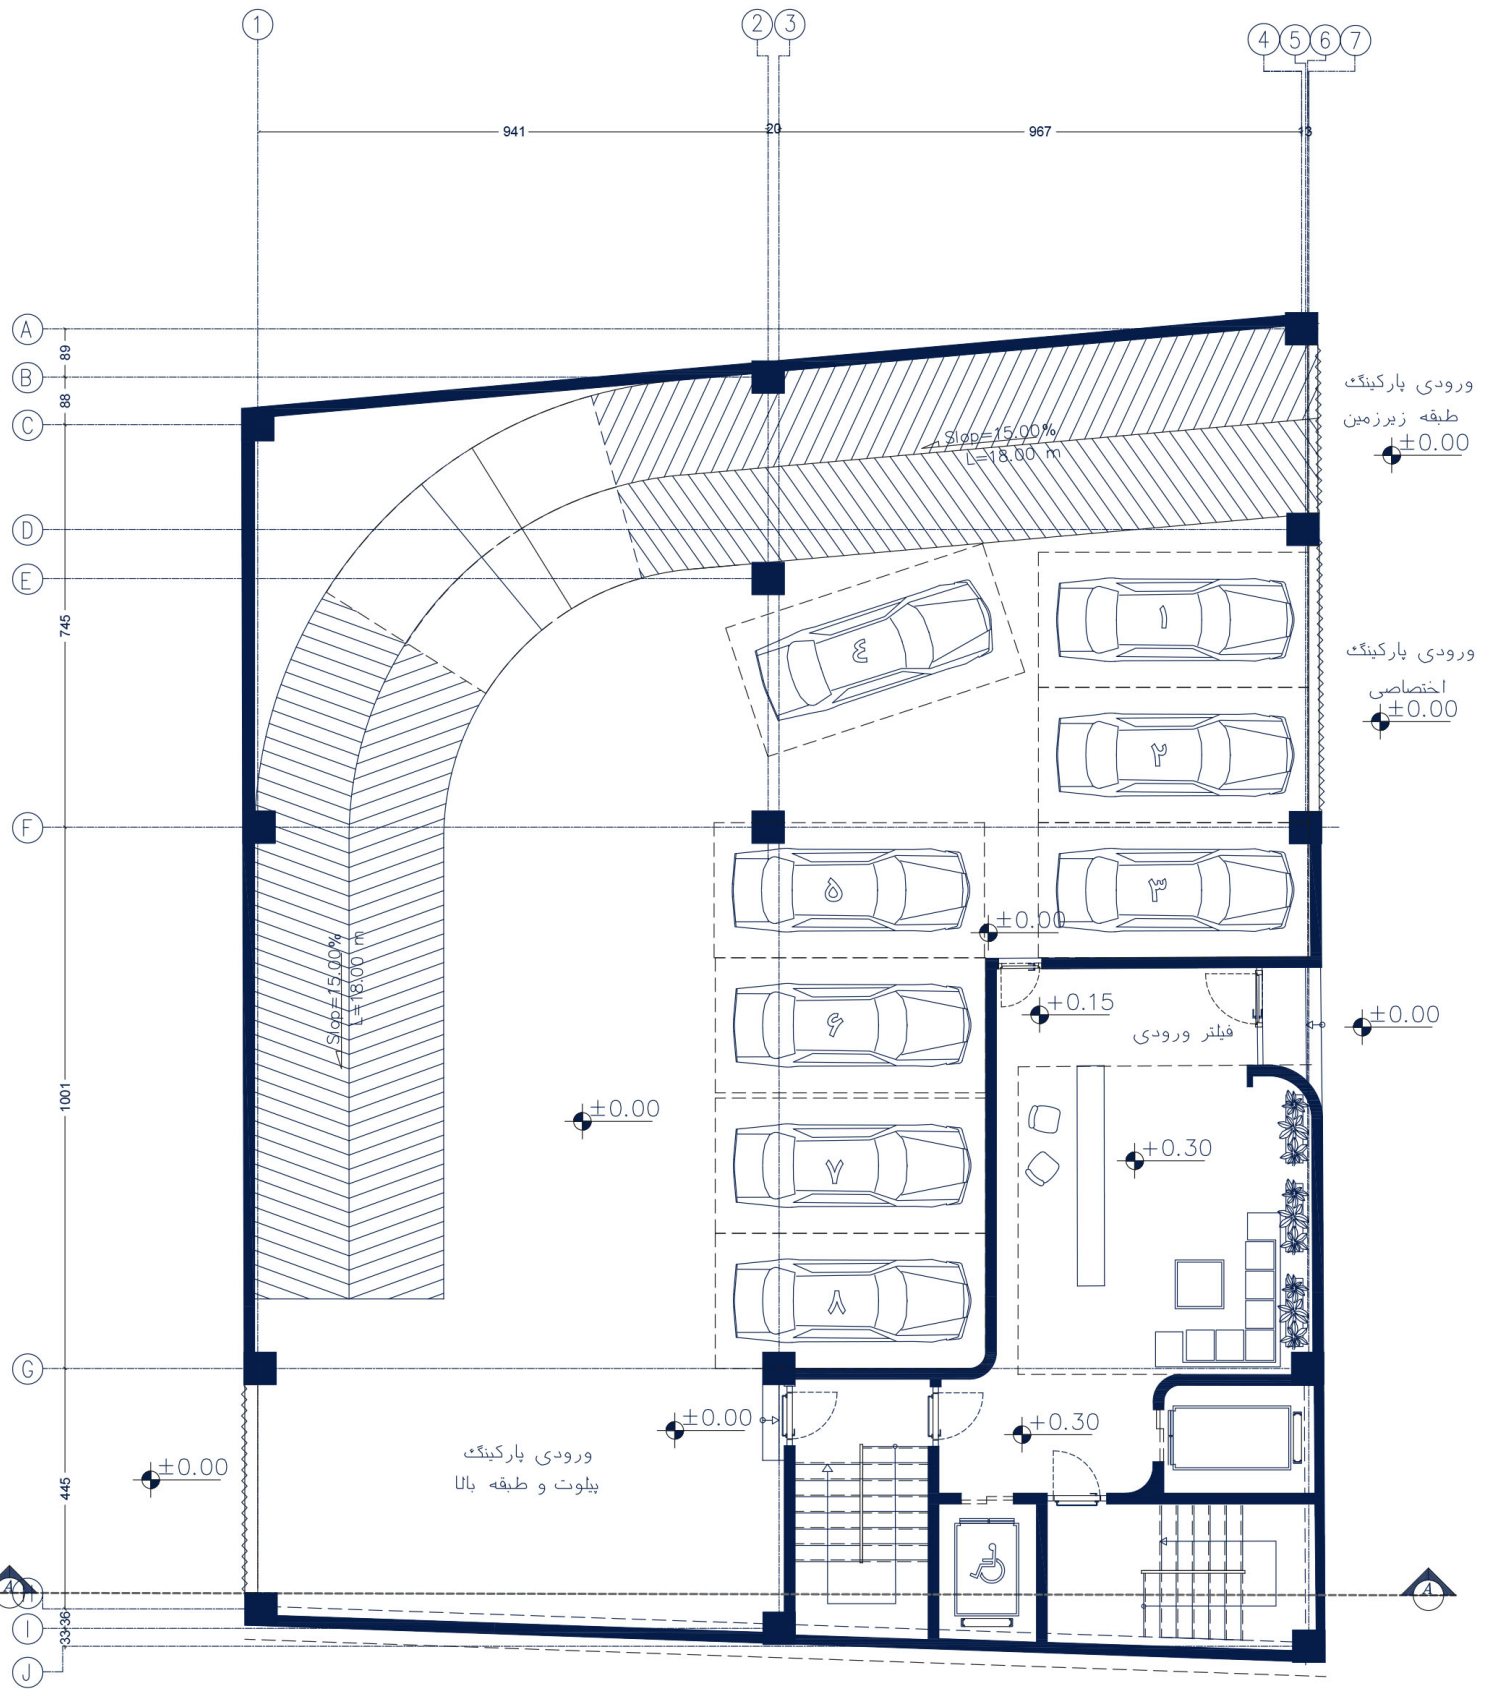

ورودی پارکینگ
طبقه زیر زمین
±0.00


ورودی پارکینگ
اختصاصی
±0.00

فیلتر ورودی
±0.00

ورودی پارکینگ
پلوت و طبقه بالا
±0.00


پلان پارکینگ طبقه همکف



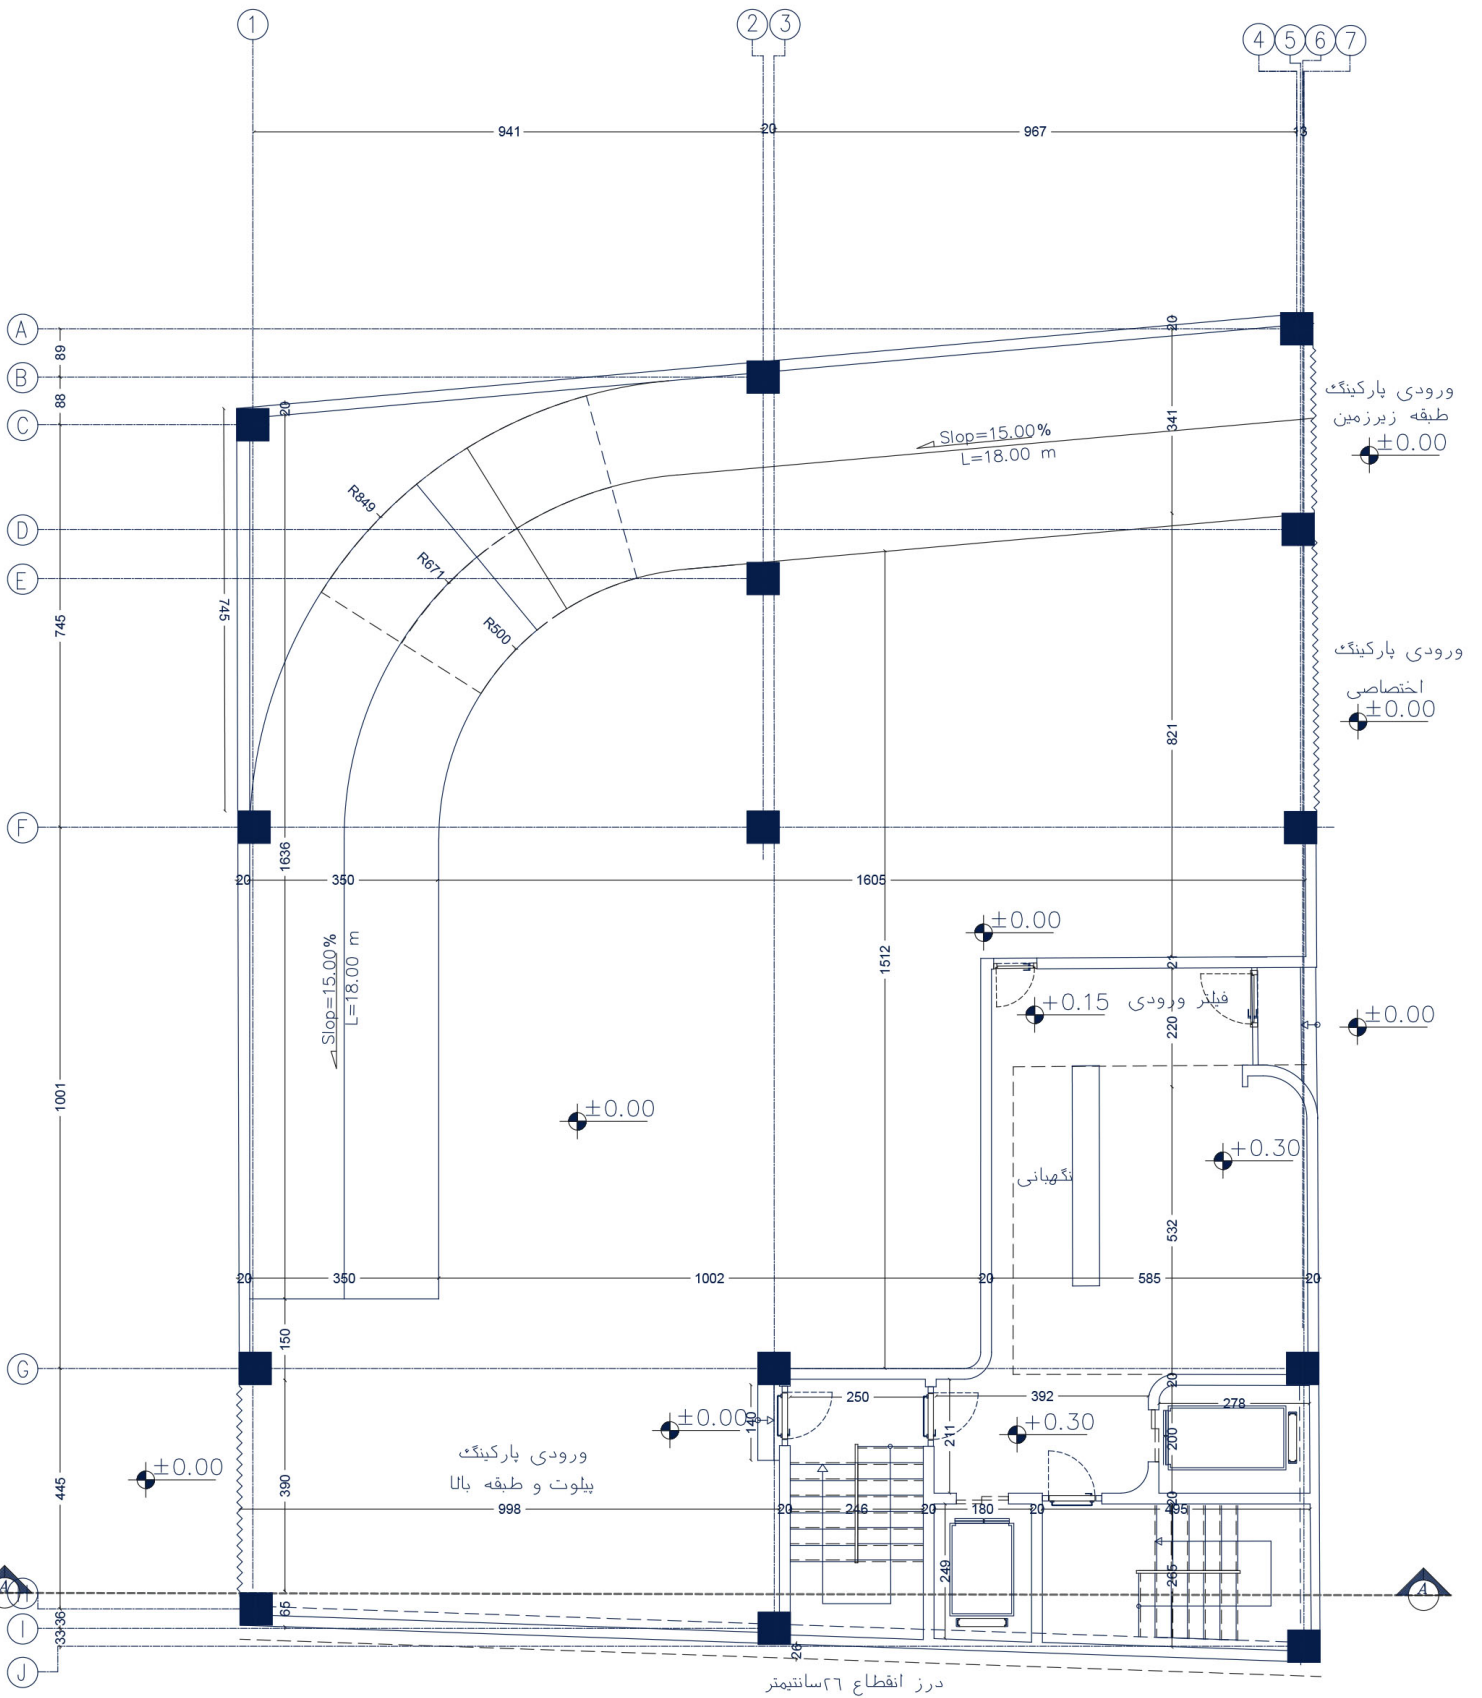



پلان پارکینگ طبقه همکف



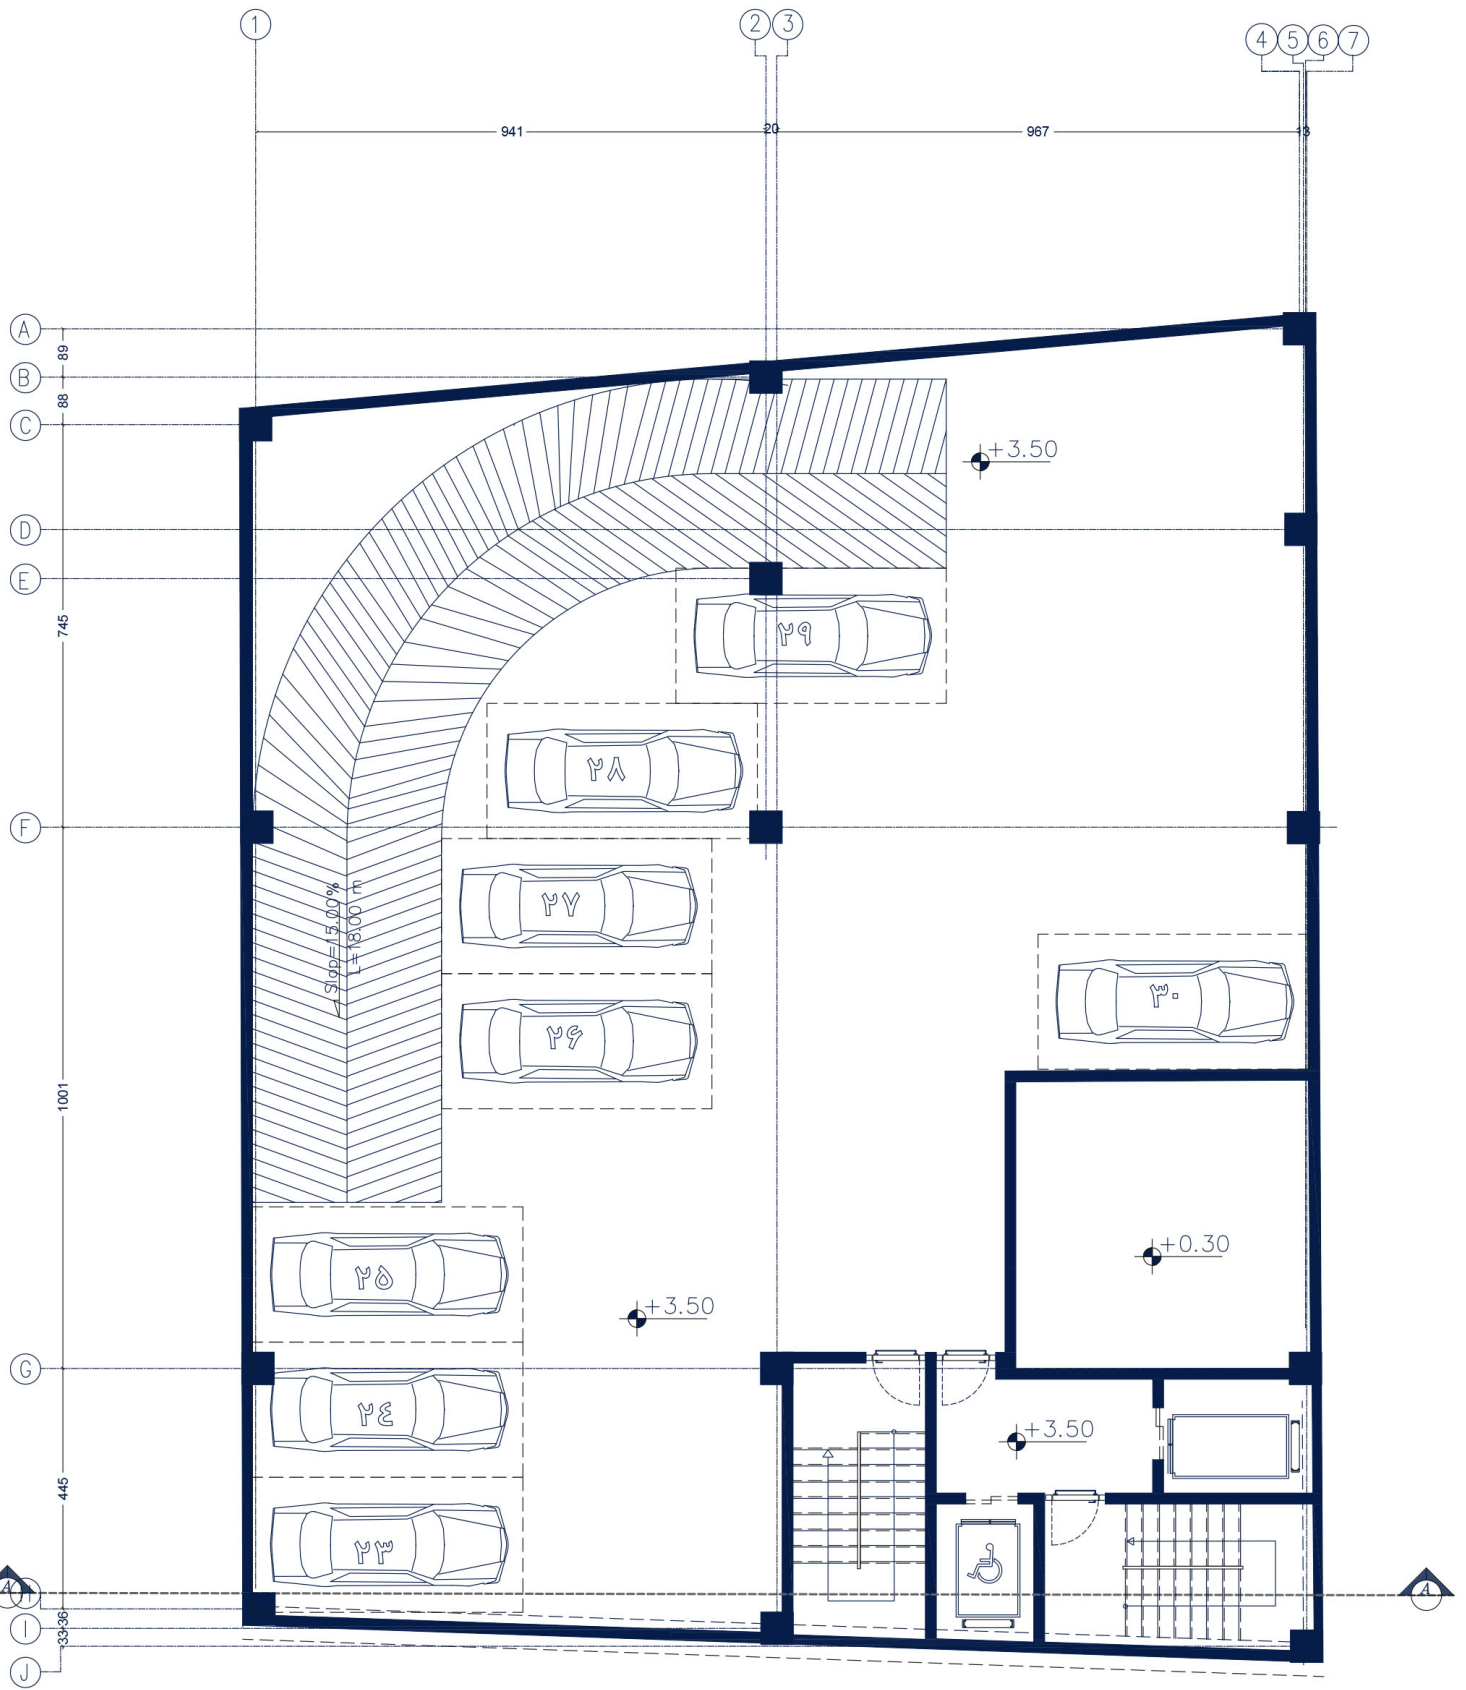


پلان پارکینگ طبقه ۱

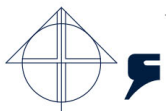

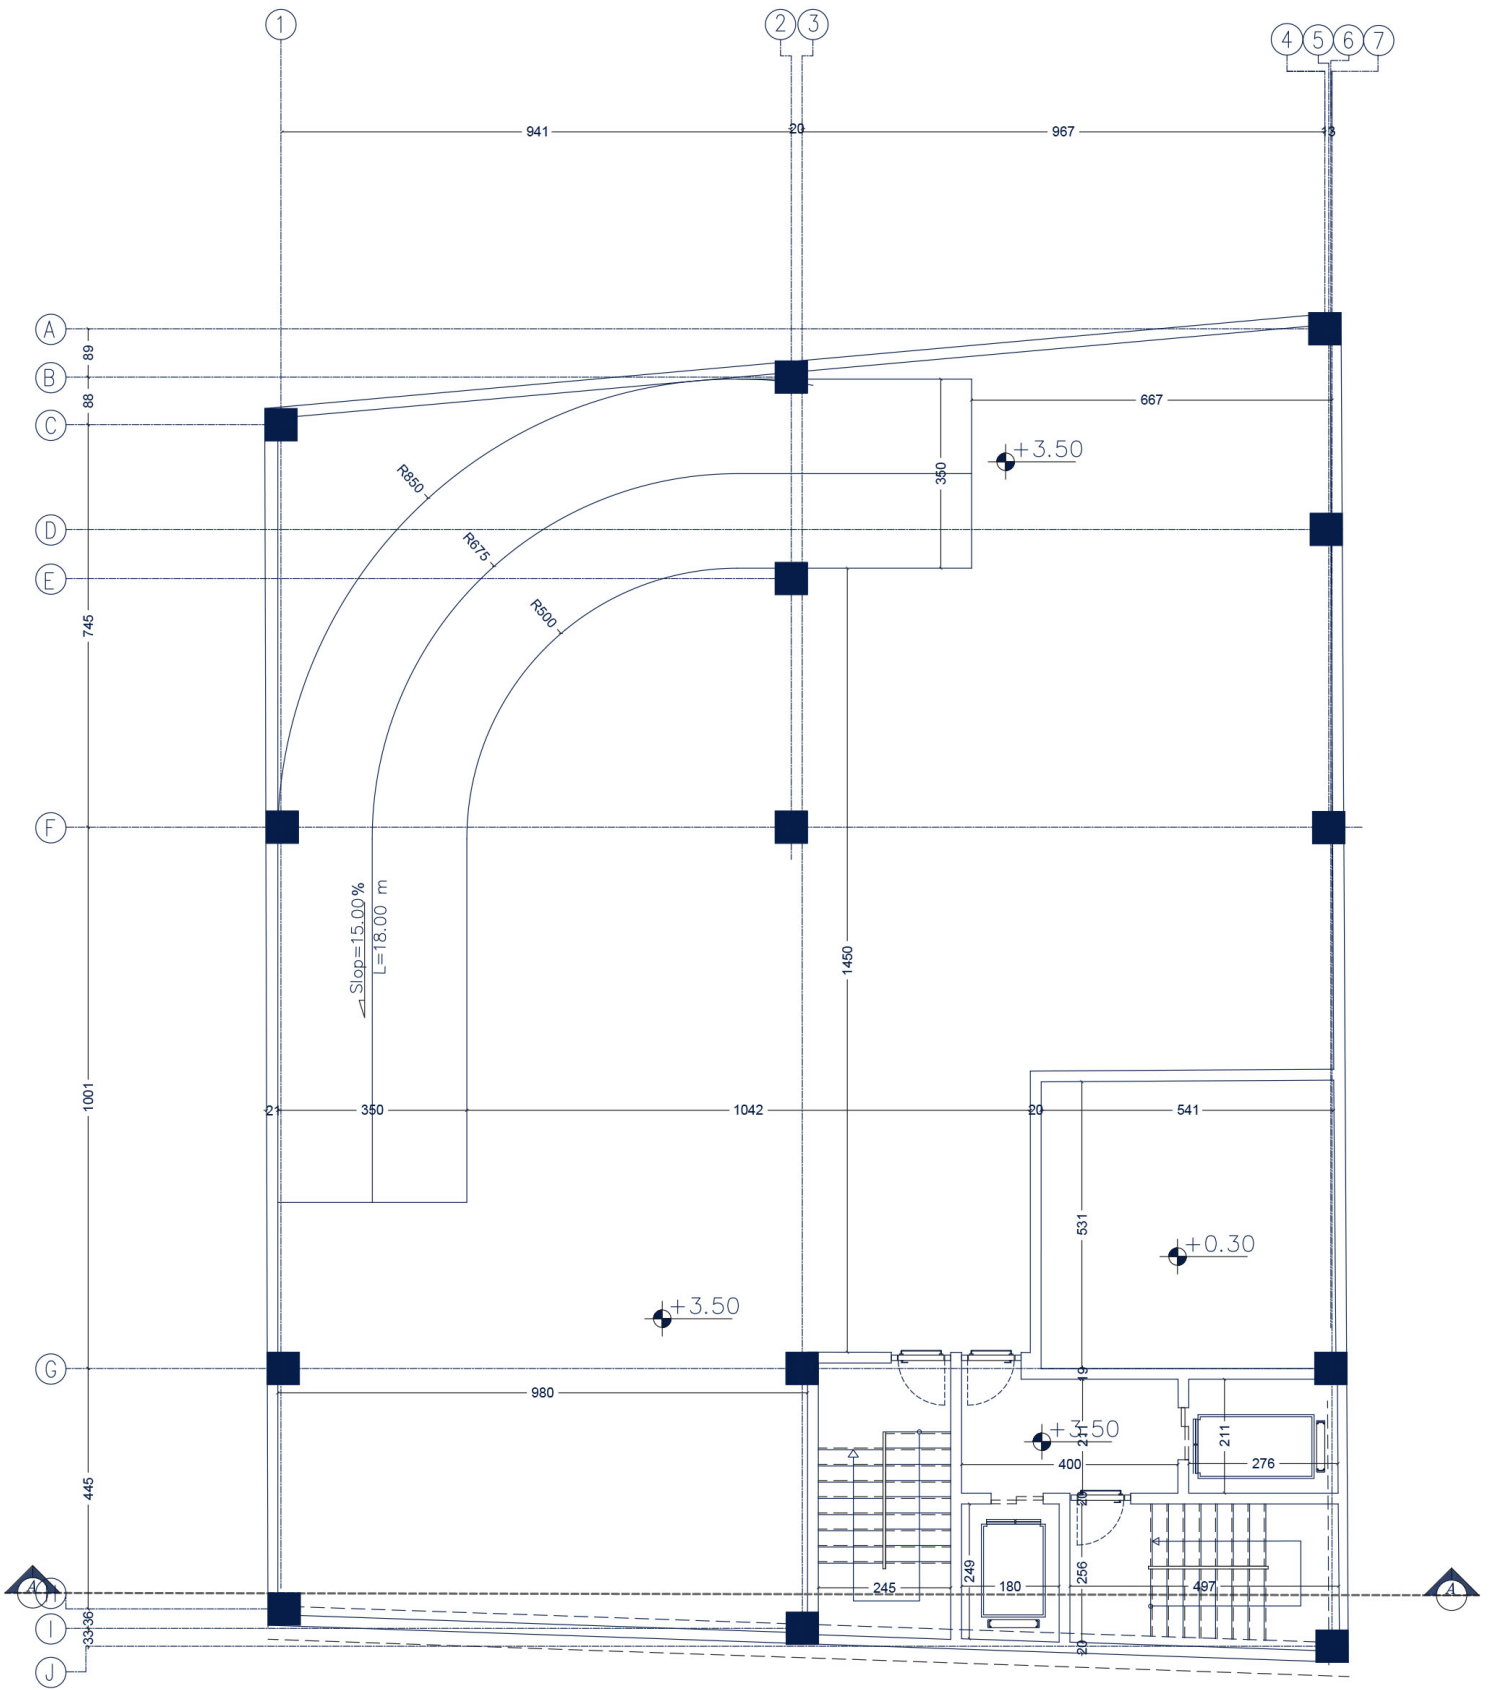


پلان پارکینگ طبقه ۱



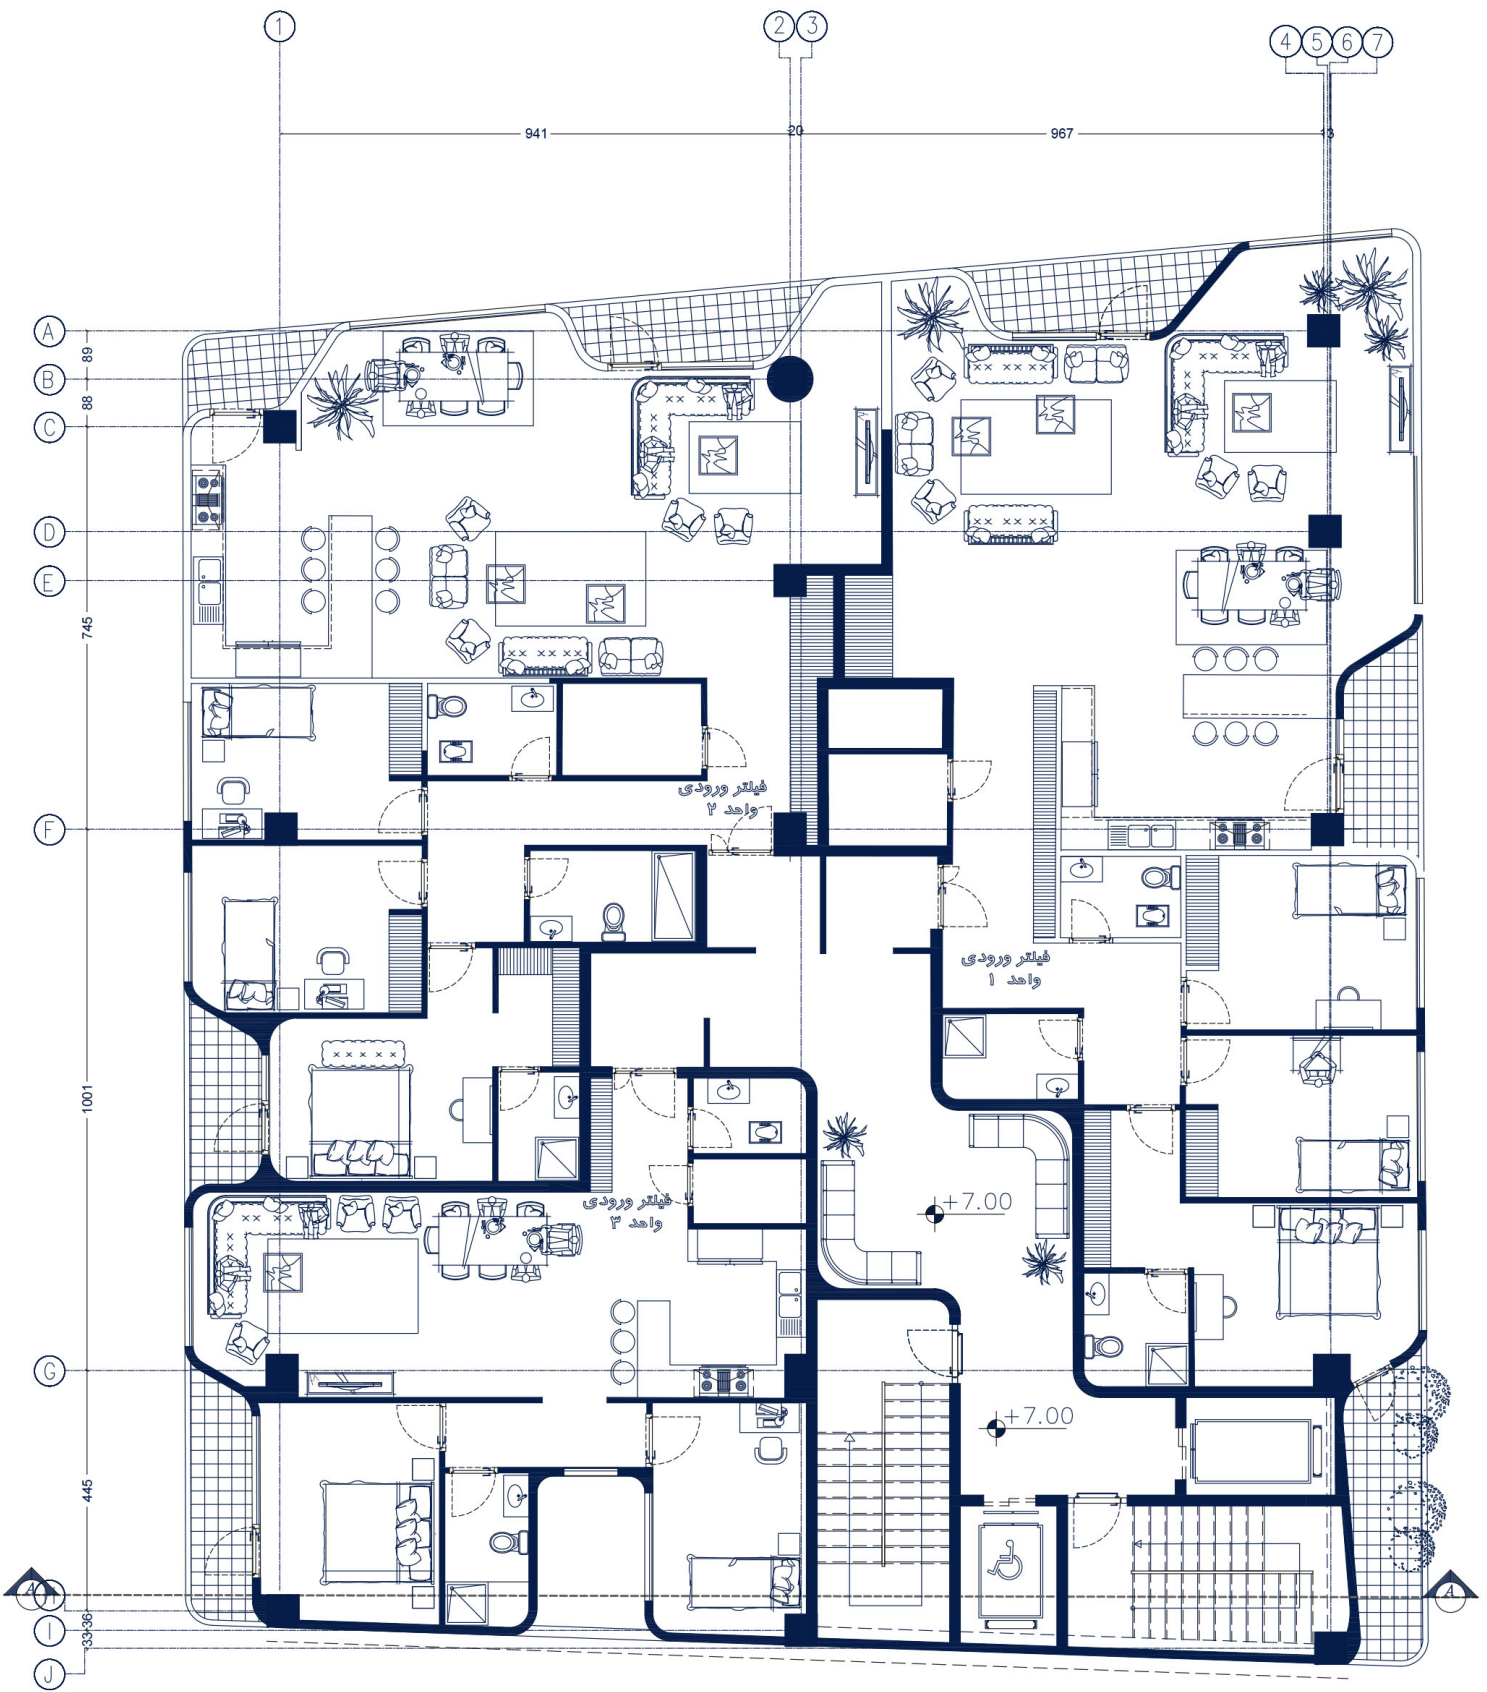


پلان مسکونی ۱



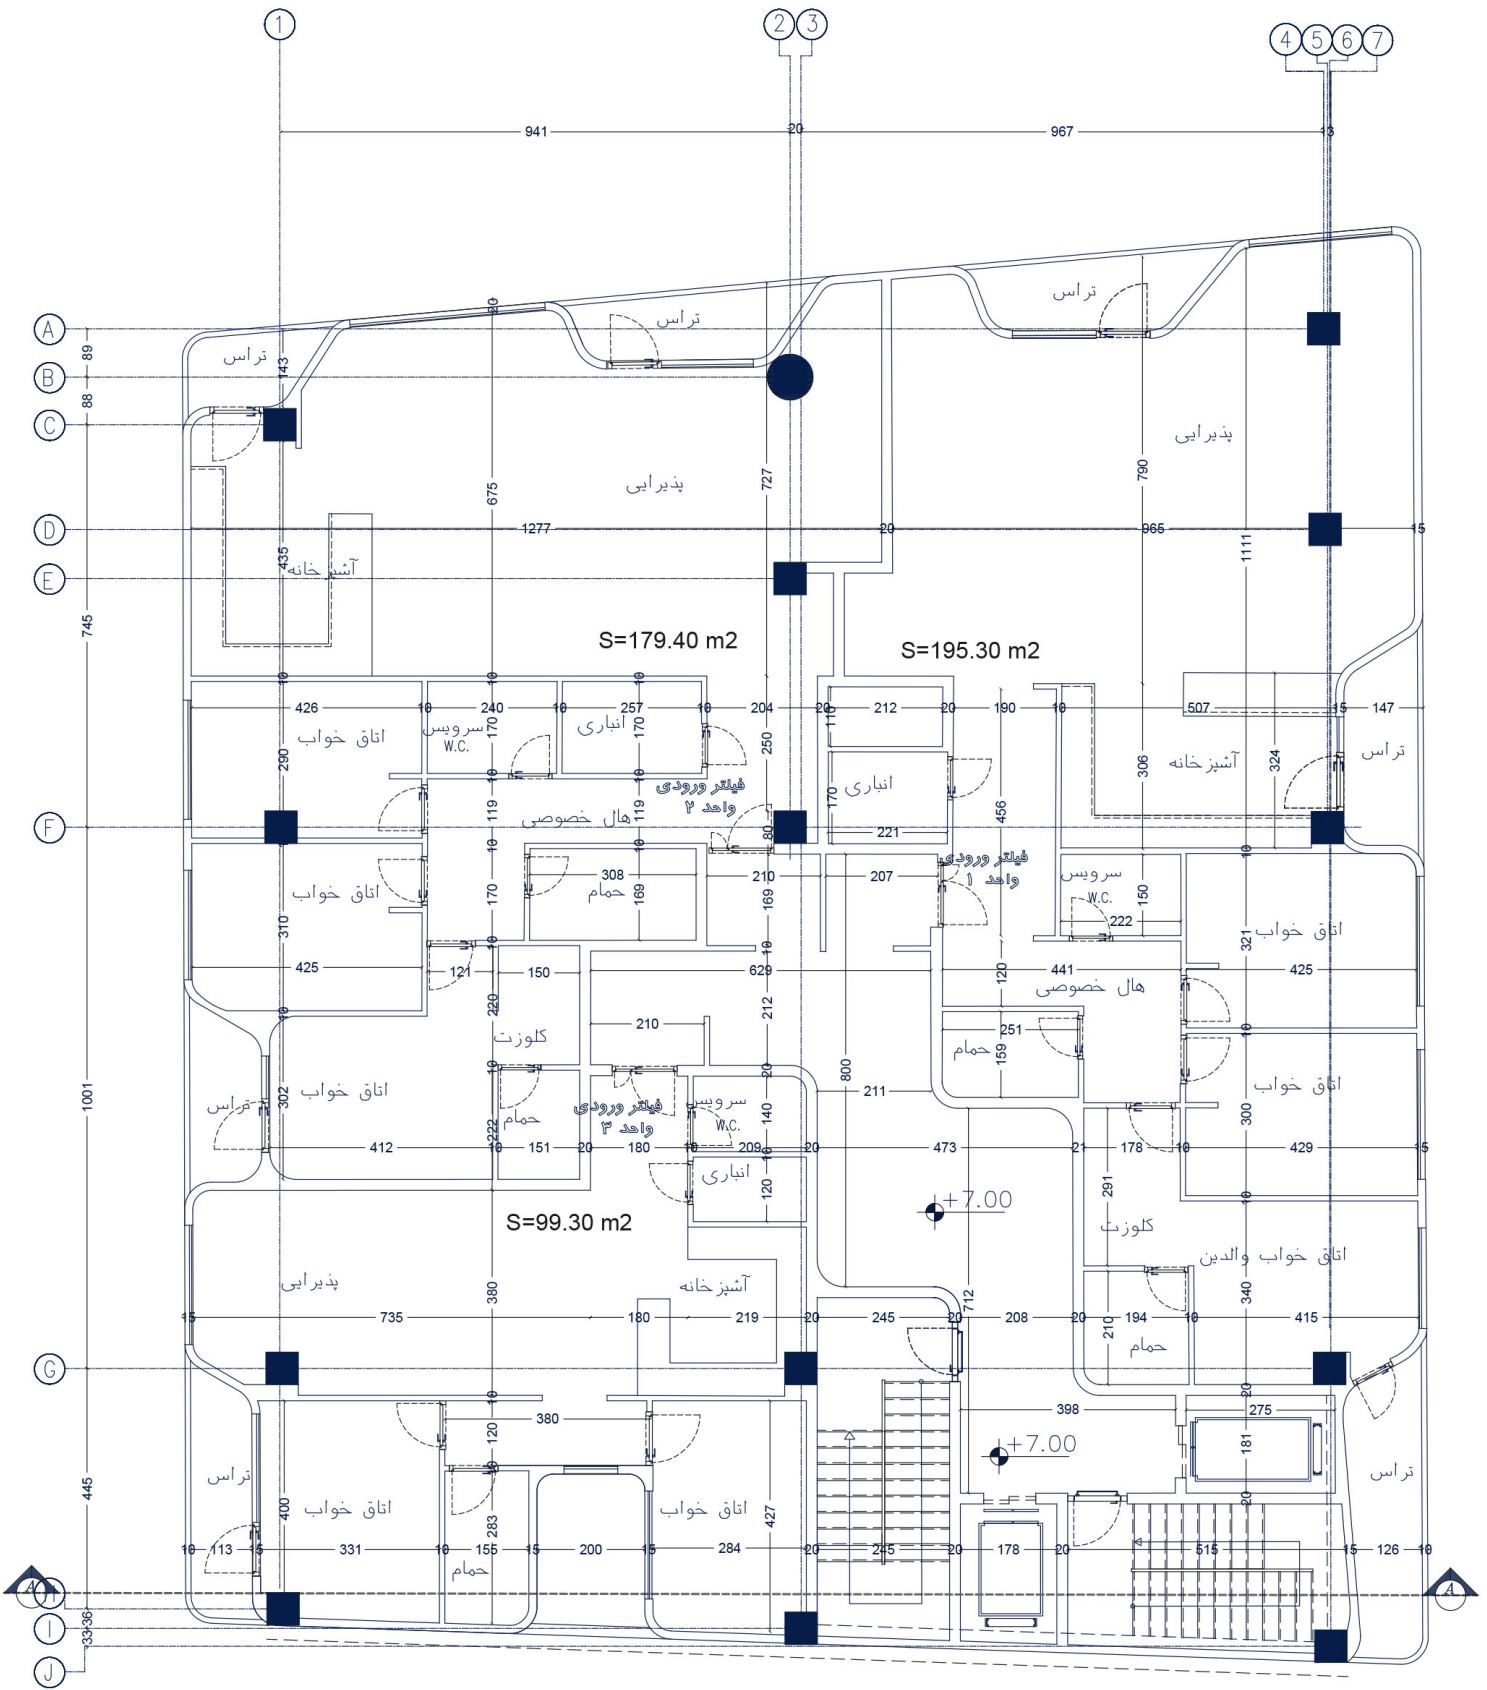


پلان مسکونی ۱



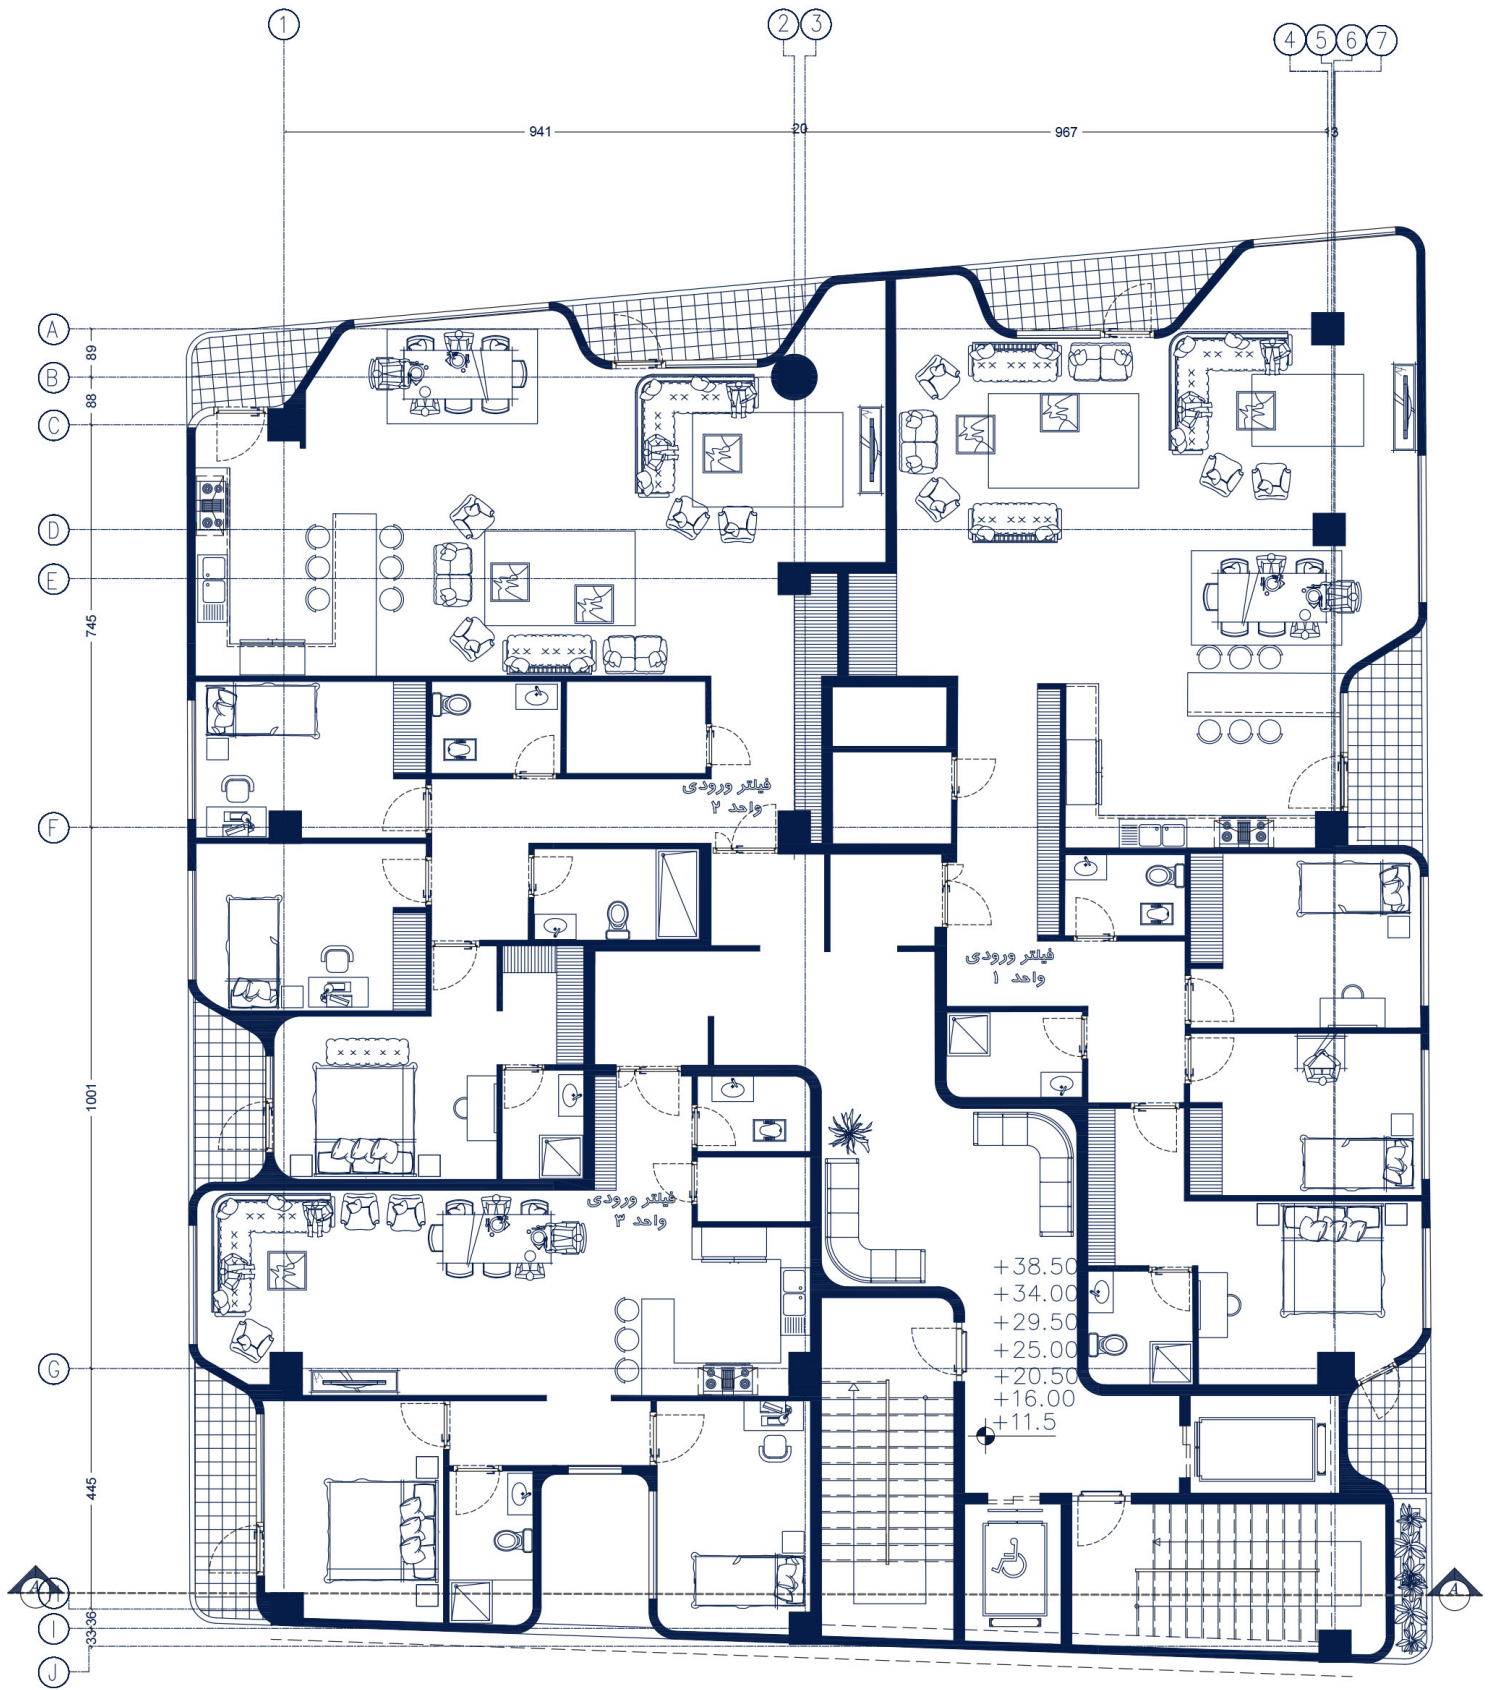


پلان مسکونی تپ طبقات ۲ تا ۸



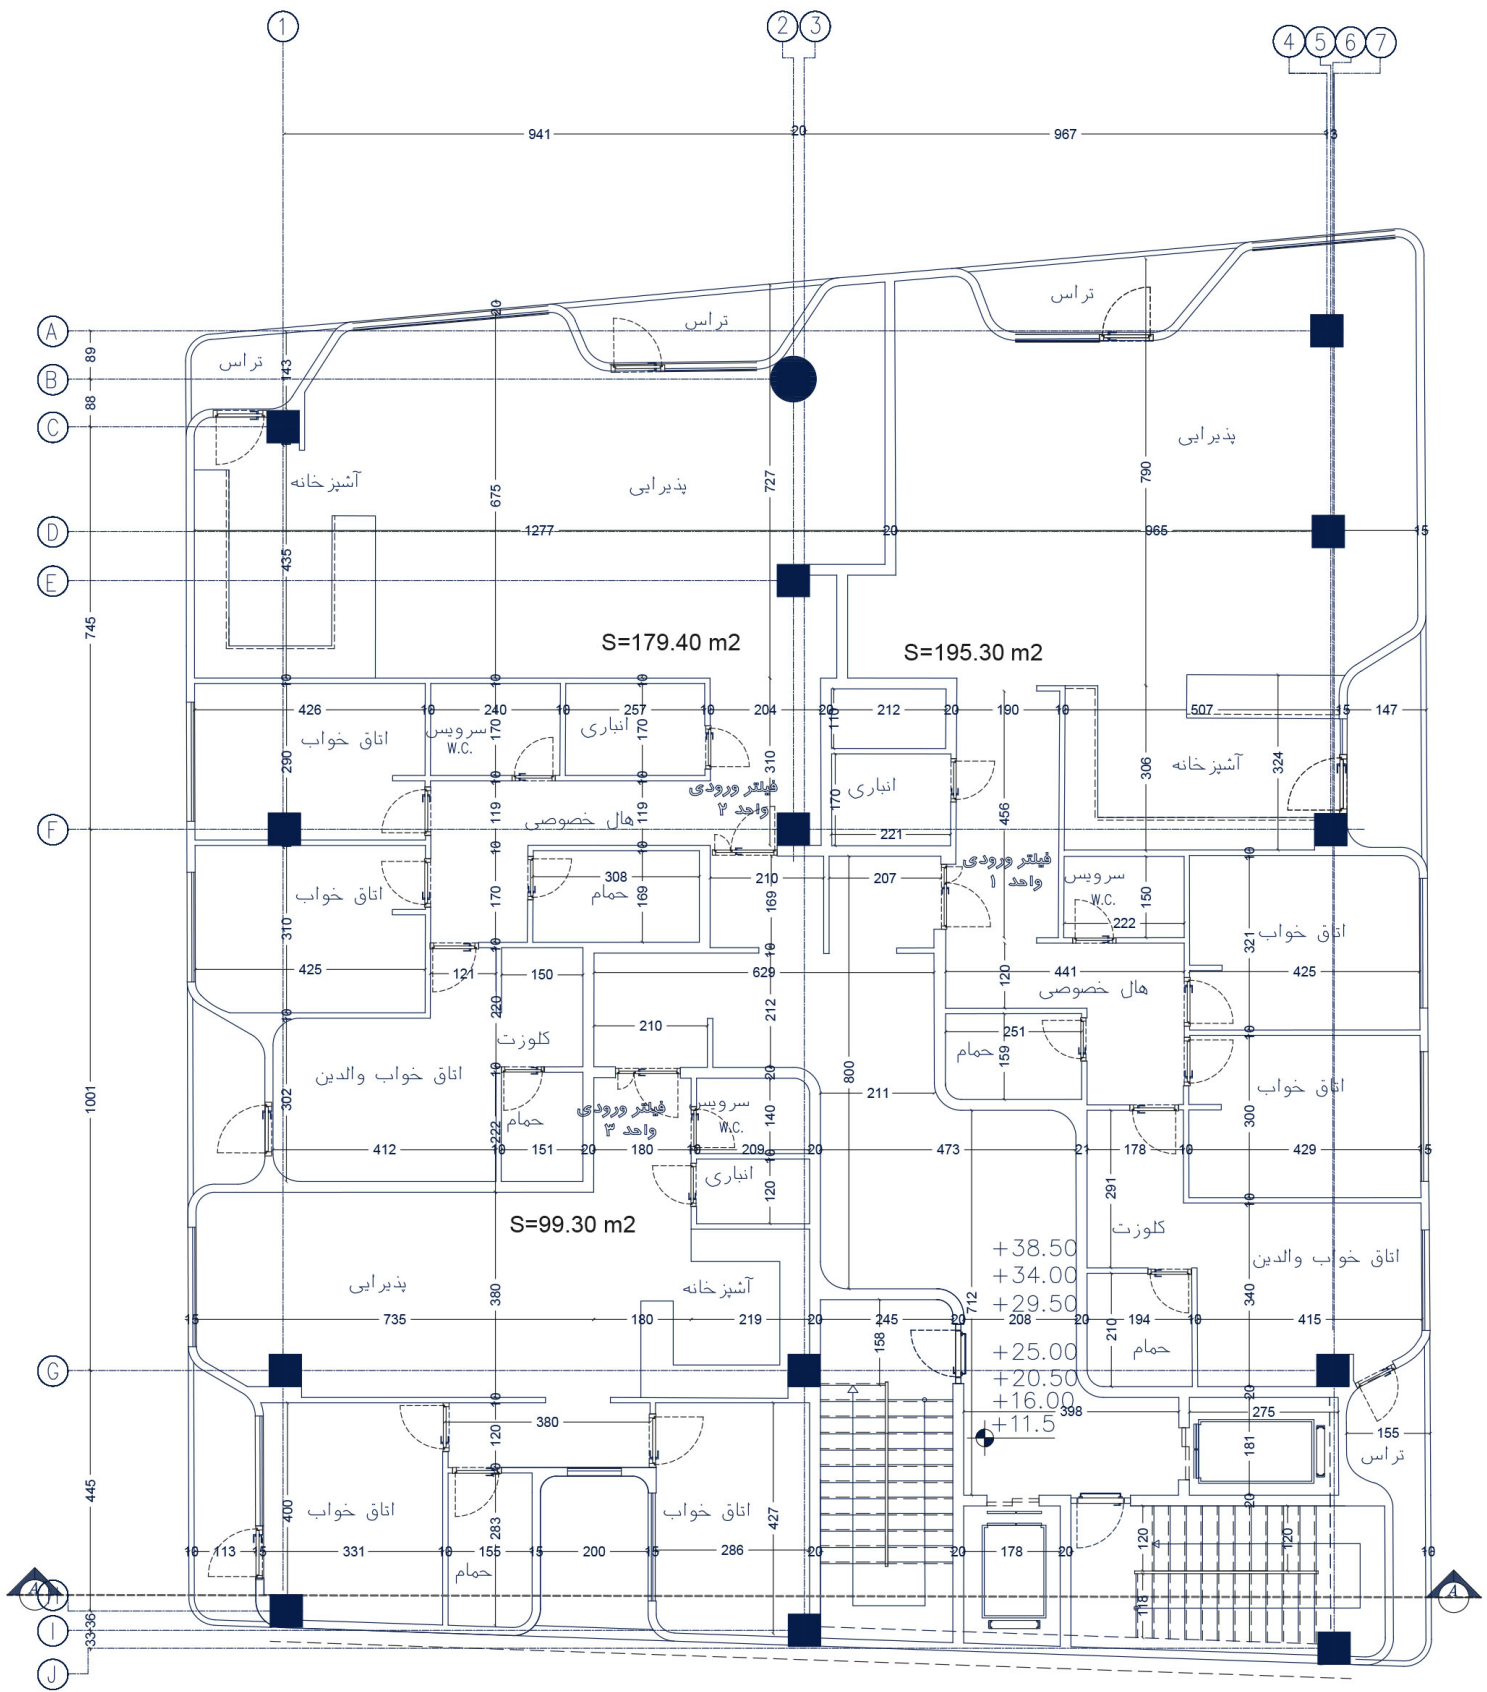

پلان مسکونی تیپ طبقات ۲ تا ۸




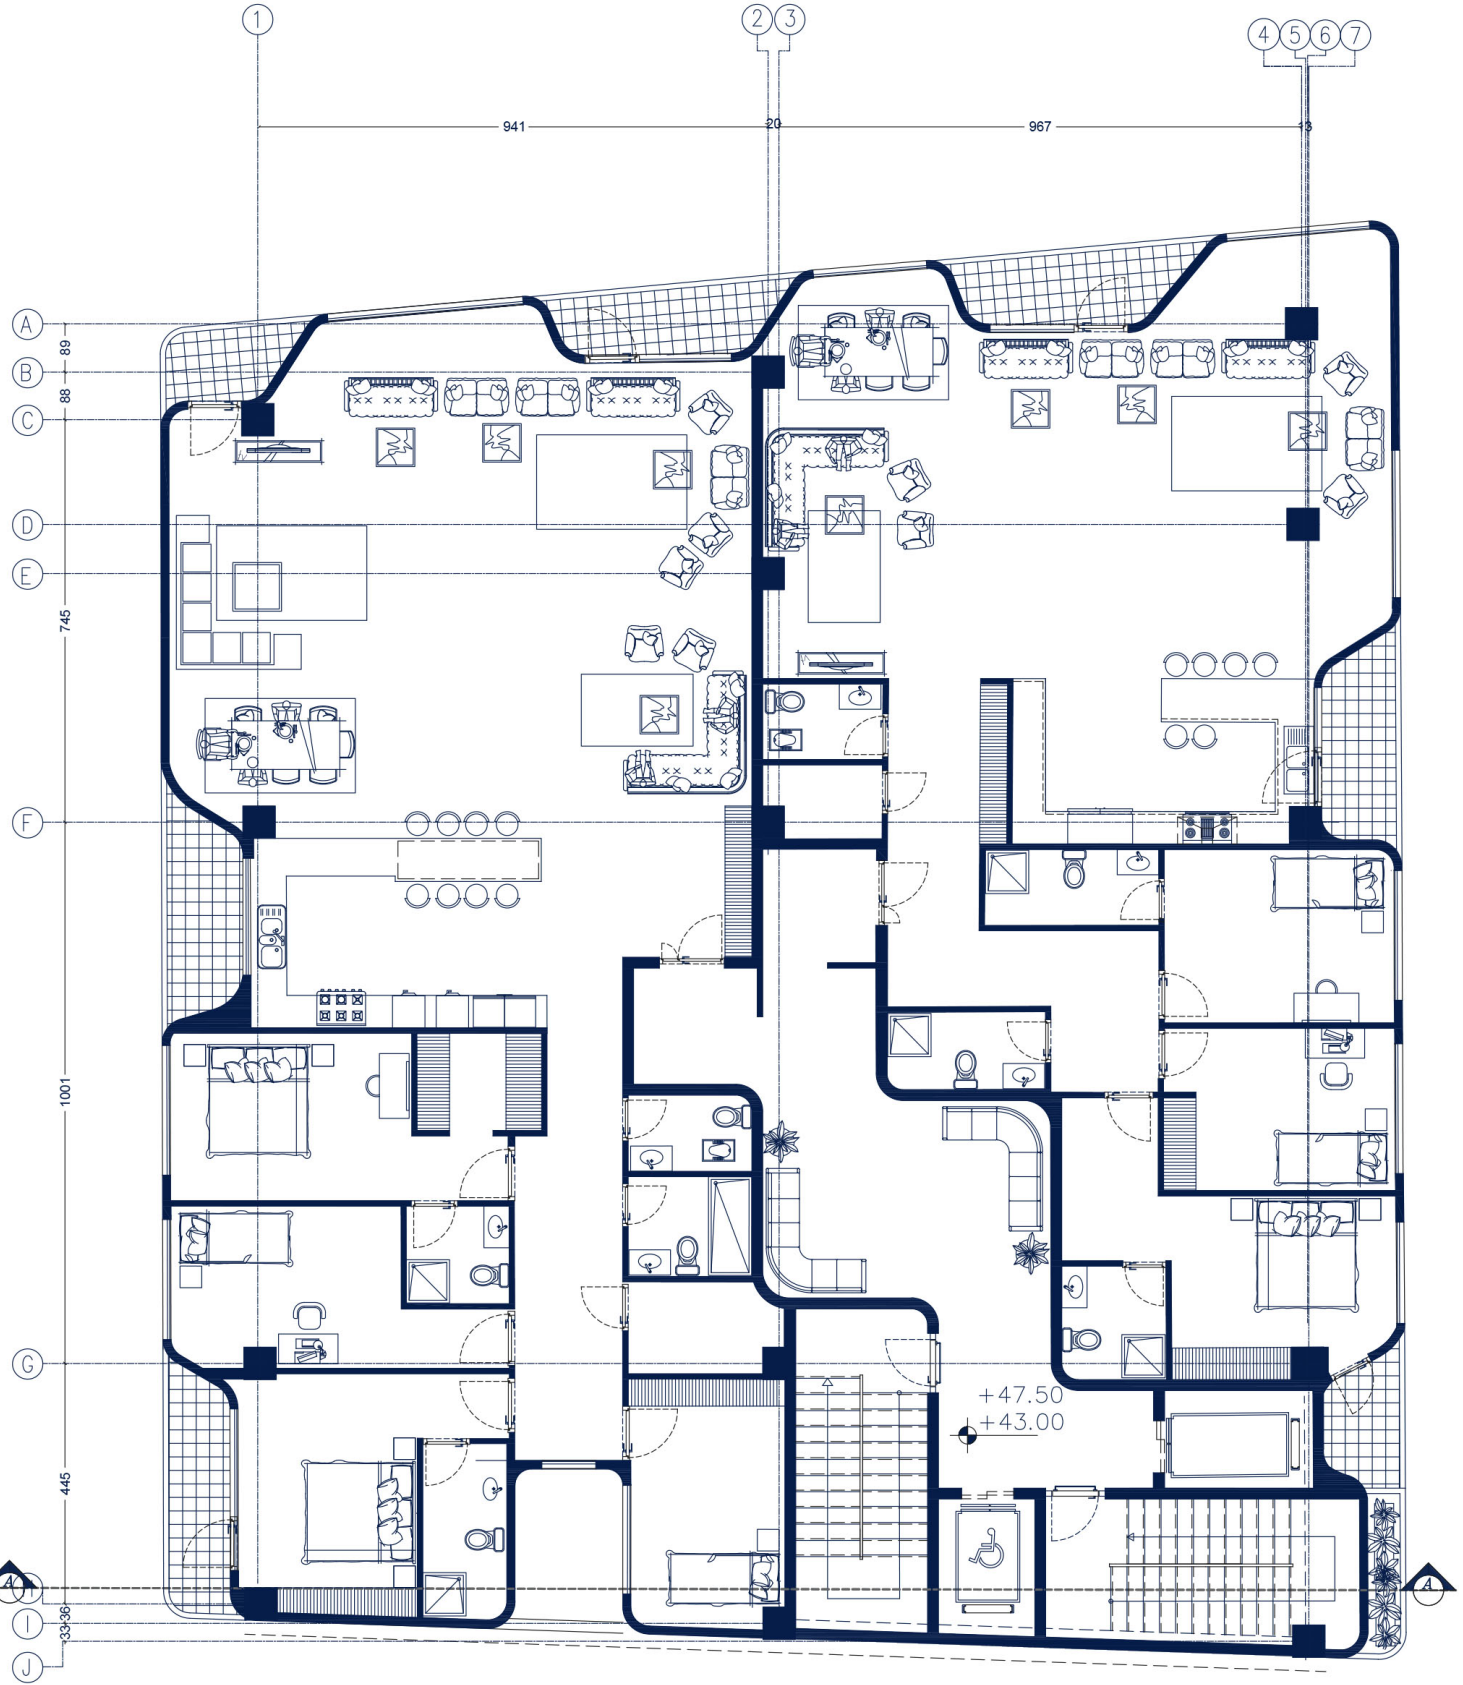

پلان مسکونی تیب طبقات ۹ و ۱۰


SC.1/100



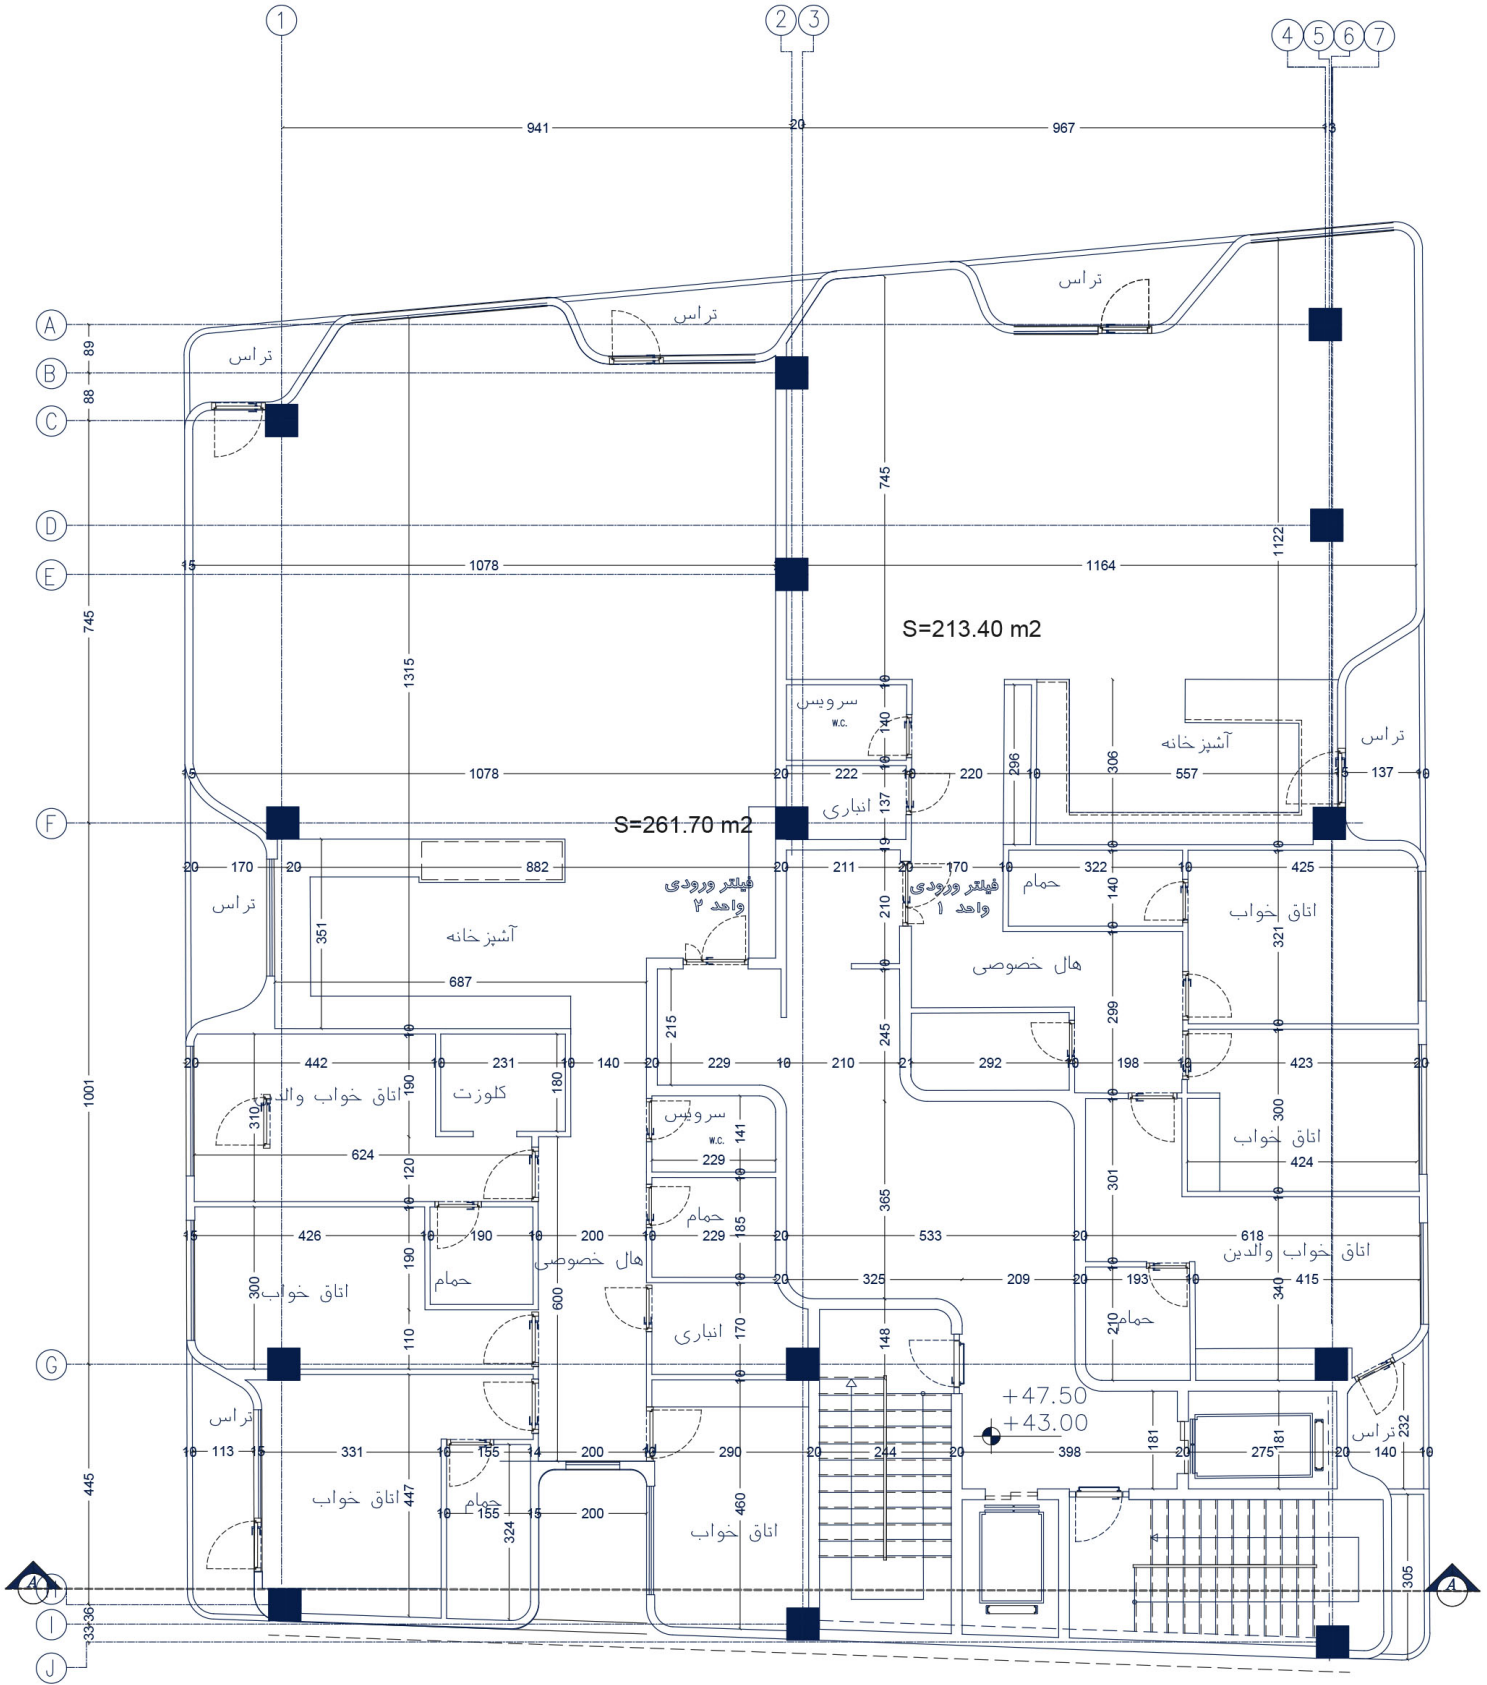

پلان مسکونی تپ طبقات ۹ و ۱۰




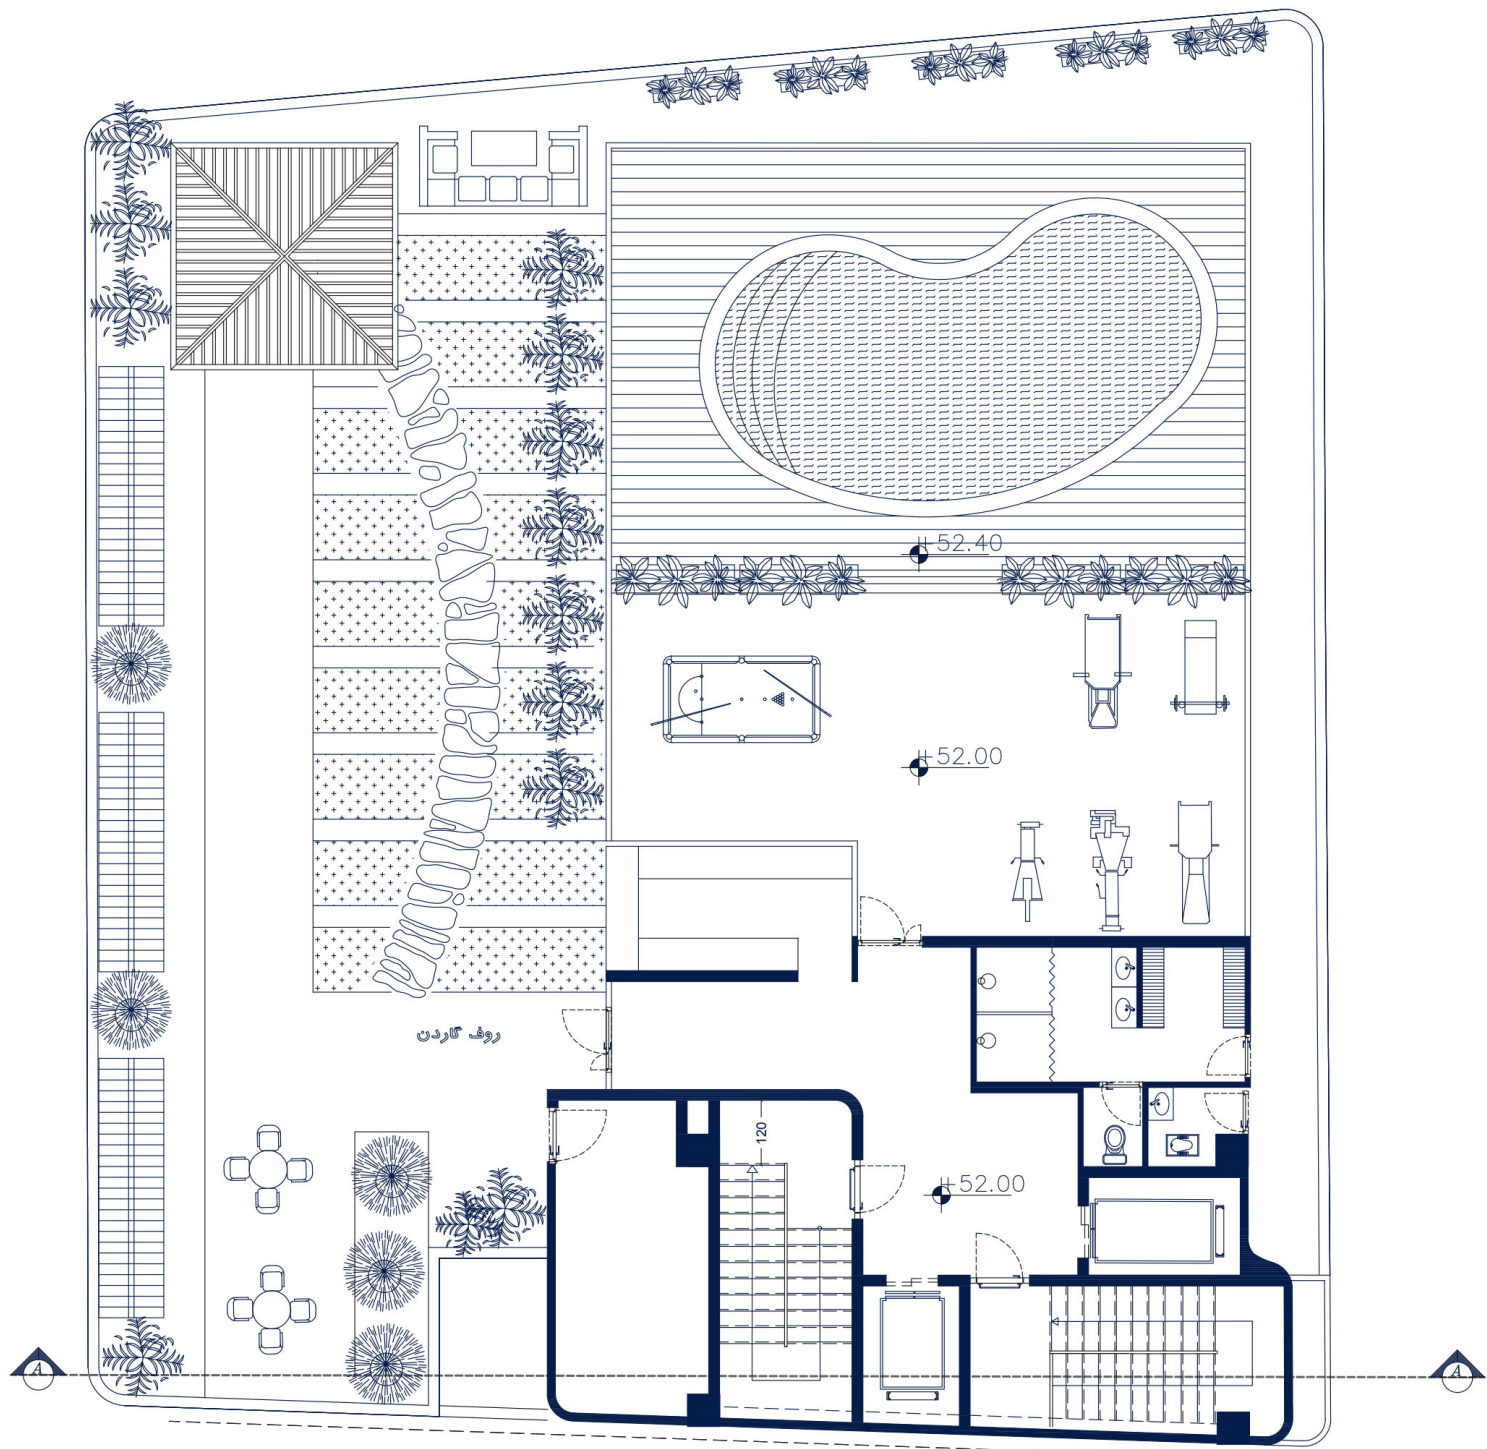

پلان سقف‌گاردن

SC.1/100




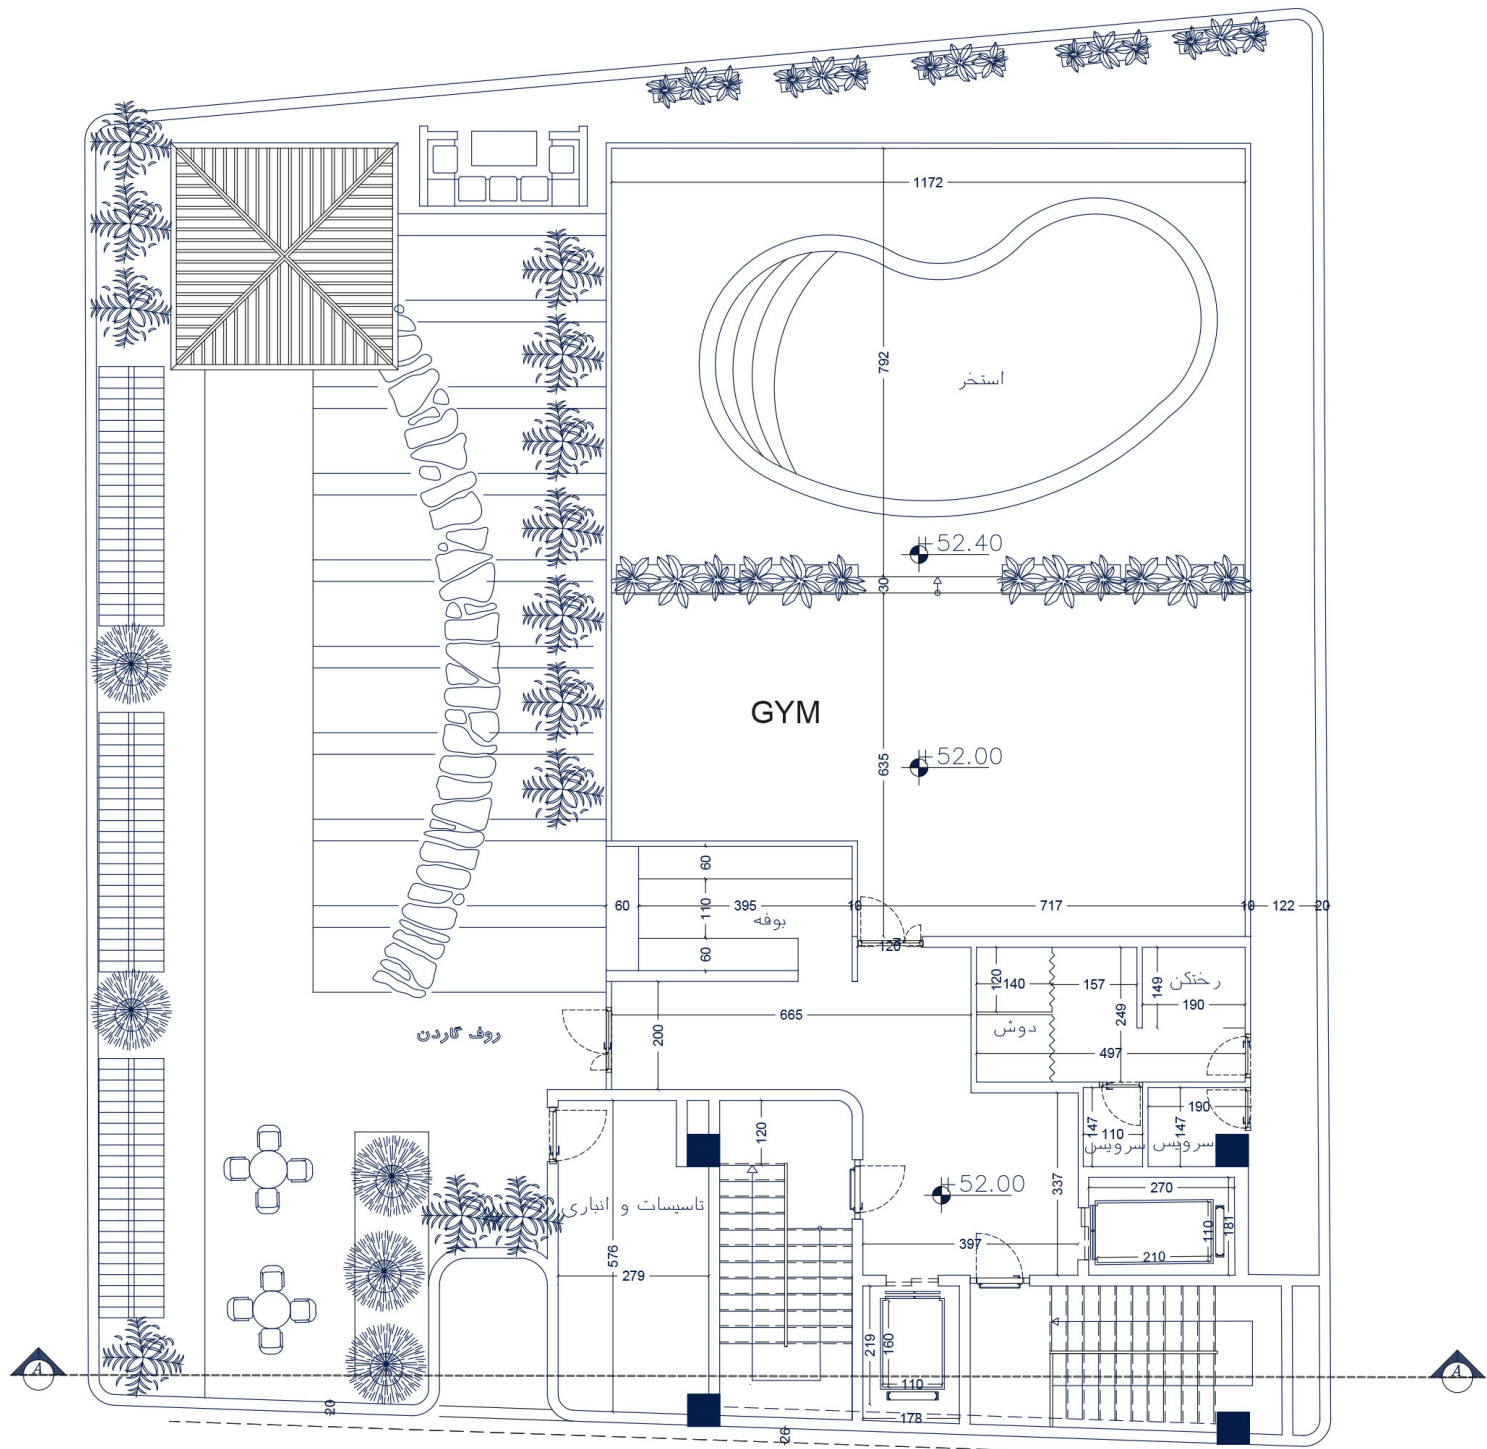

پلان روف گاردن

SC.1/100




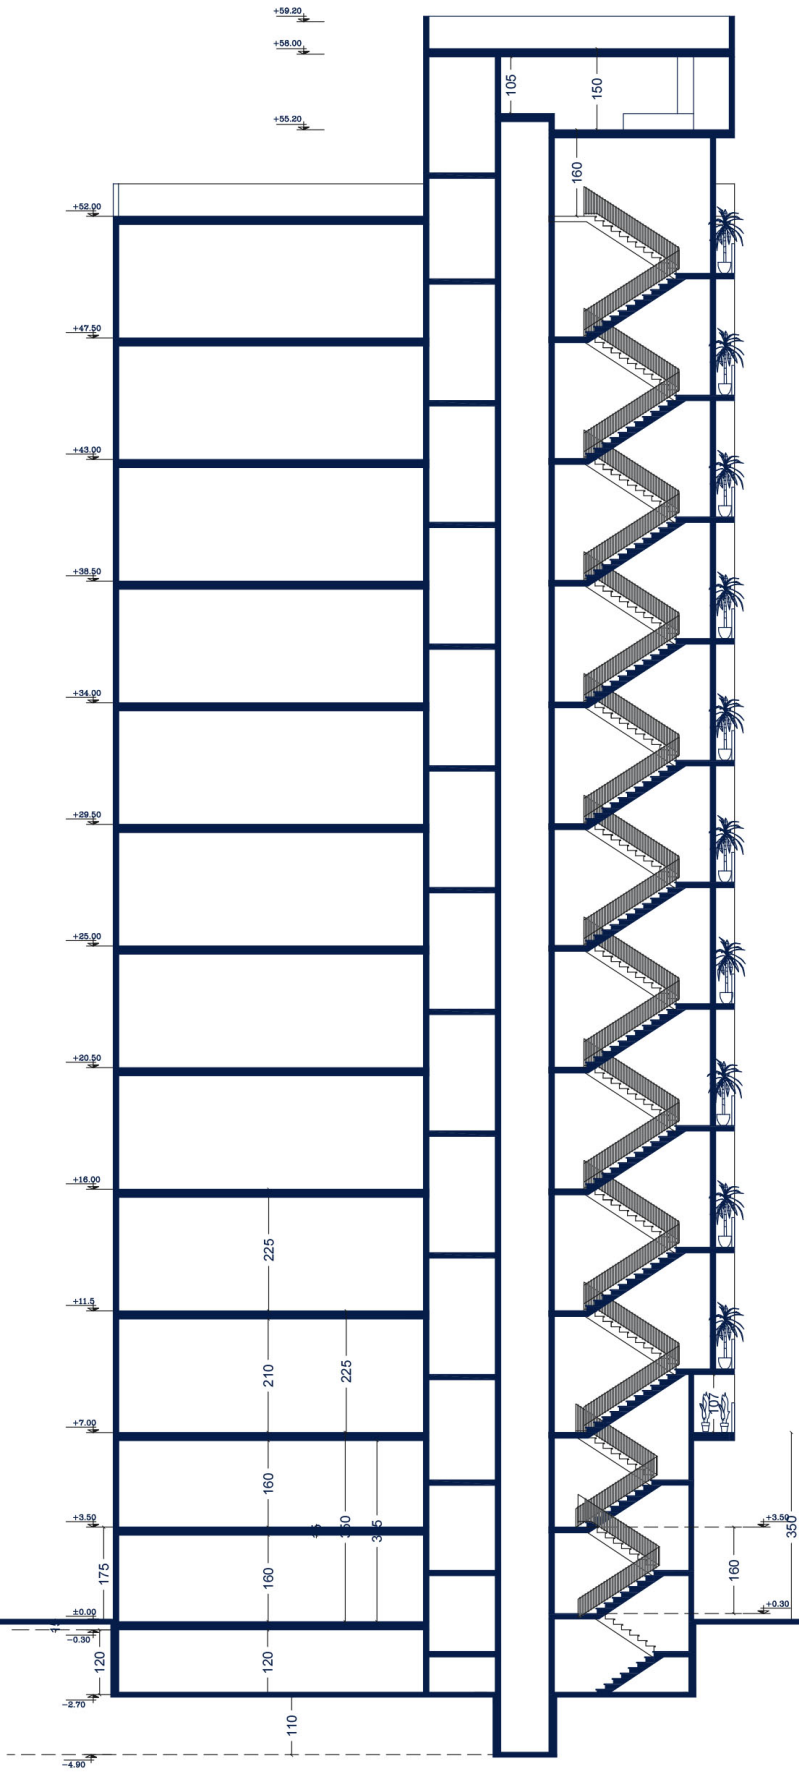

برش عرضی A-A

SC.1/200



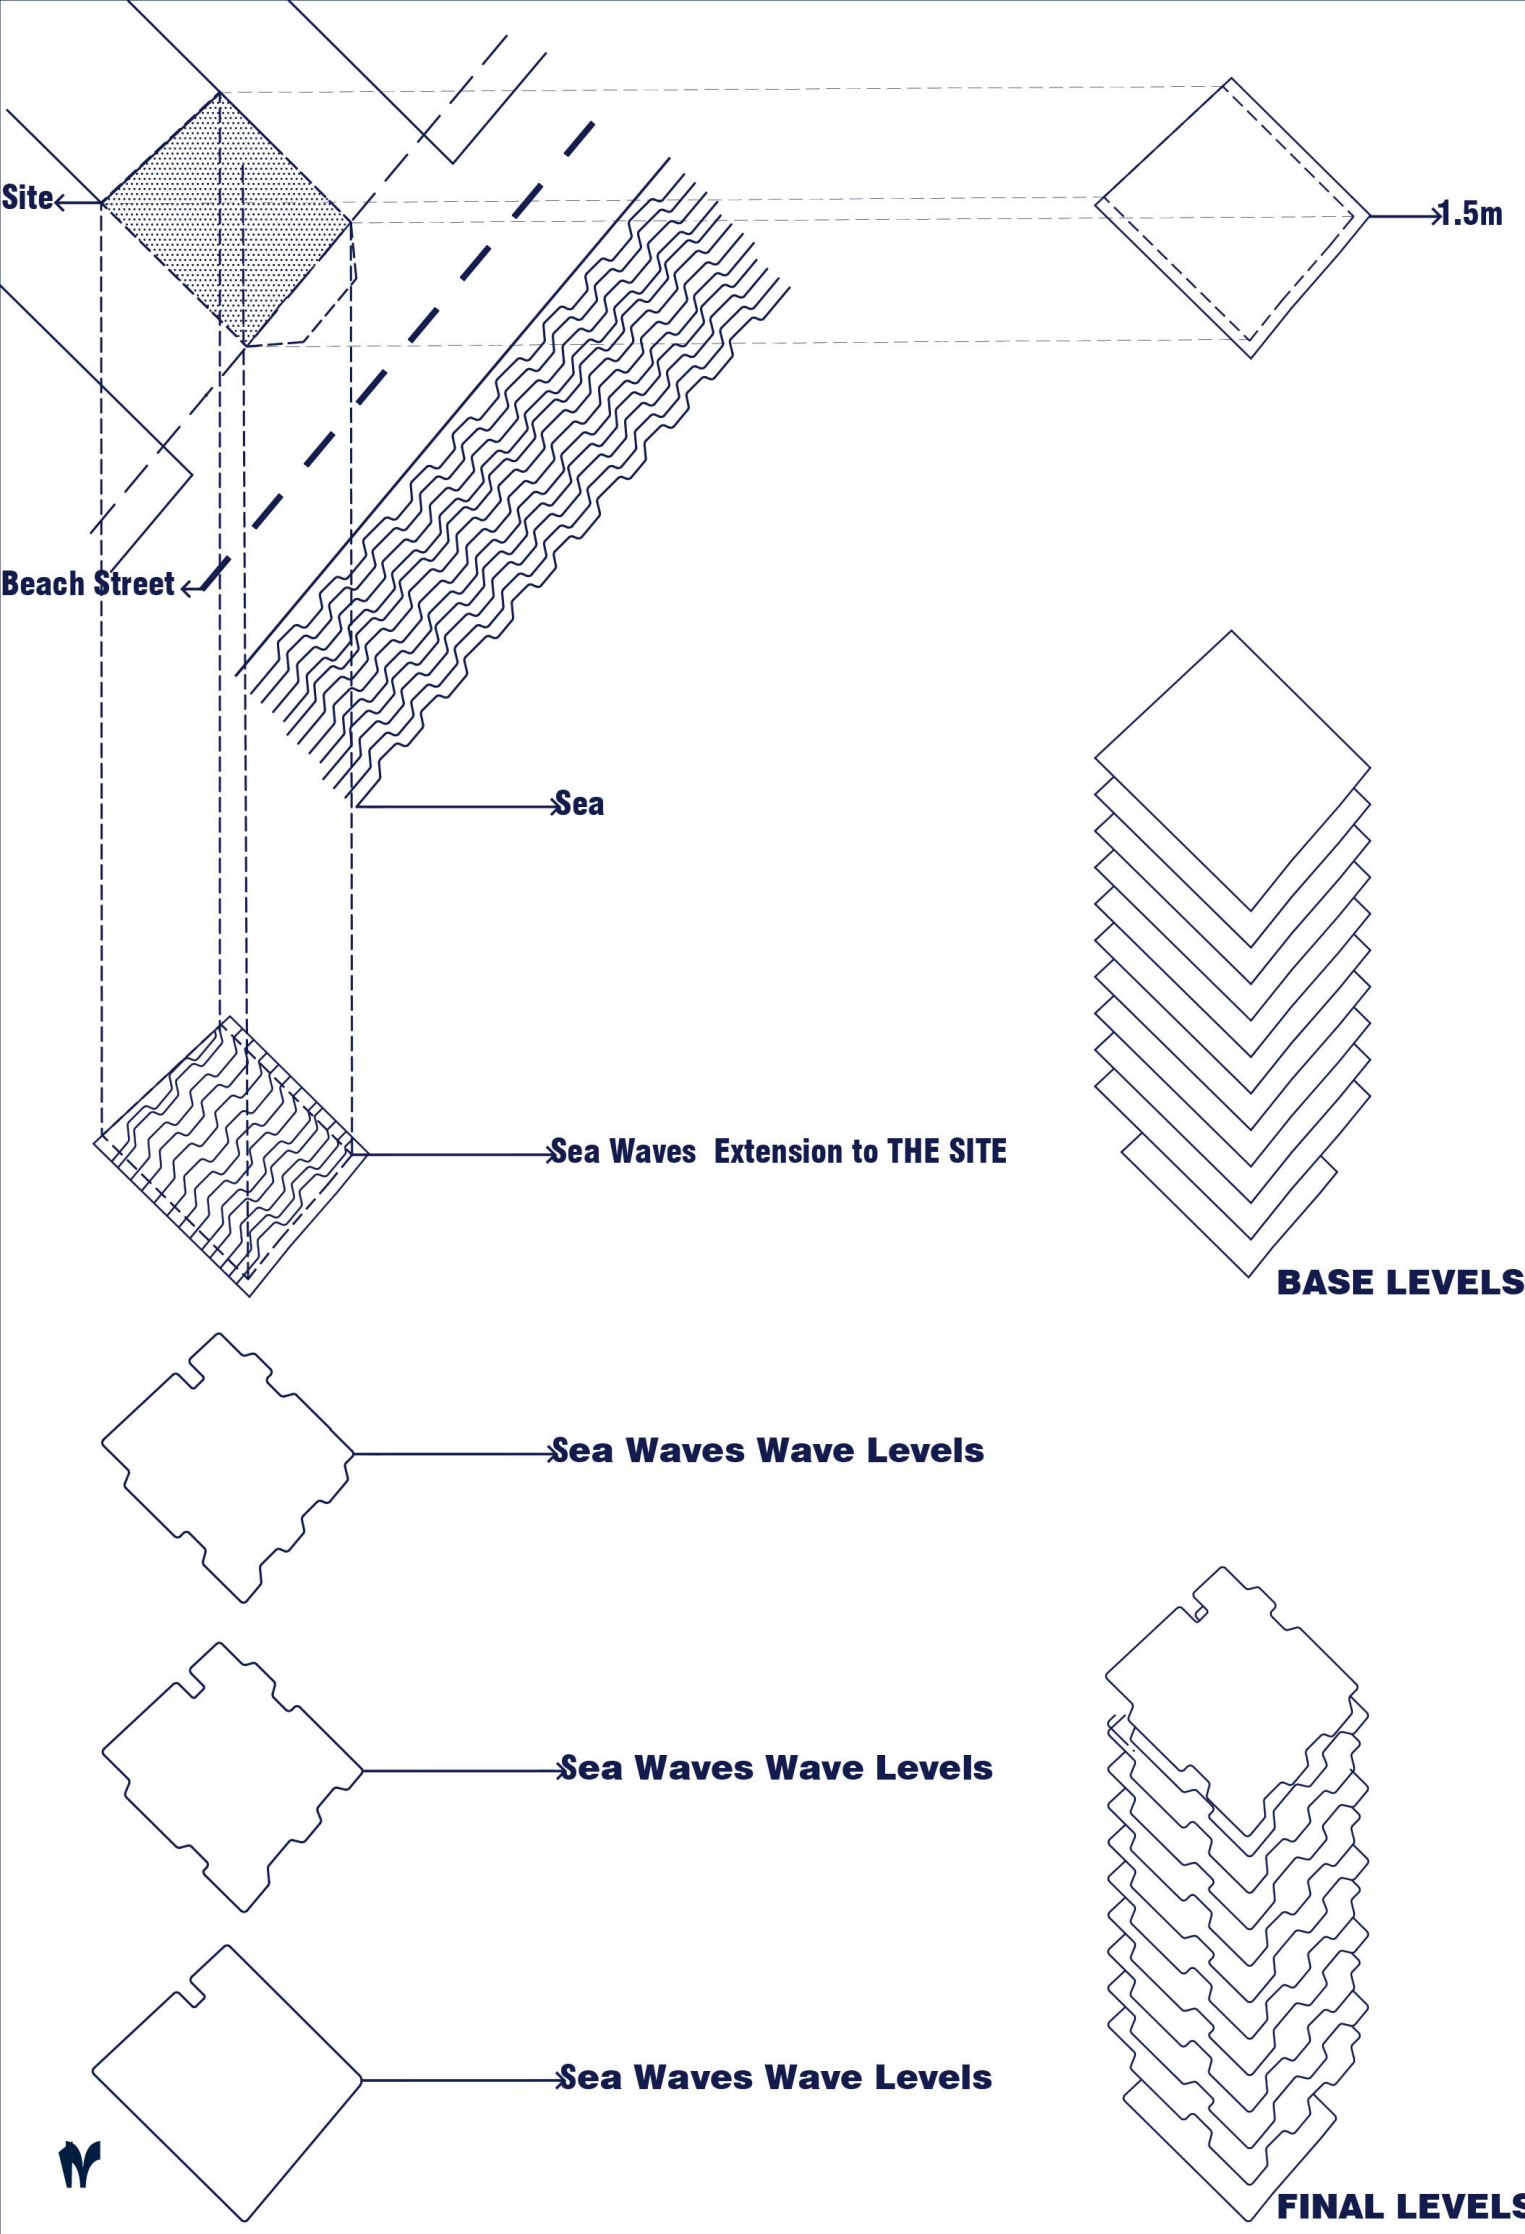













ROYAN



ROYAN



