

عنوان نقشه


ستون گذاری

مقیاس نقشه ۱:۱۵۰

اندازه شیت A3



## خیابان ساحلی

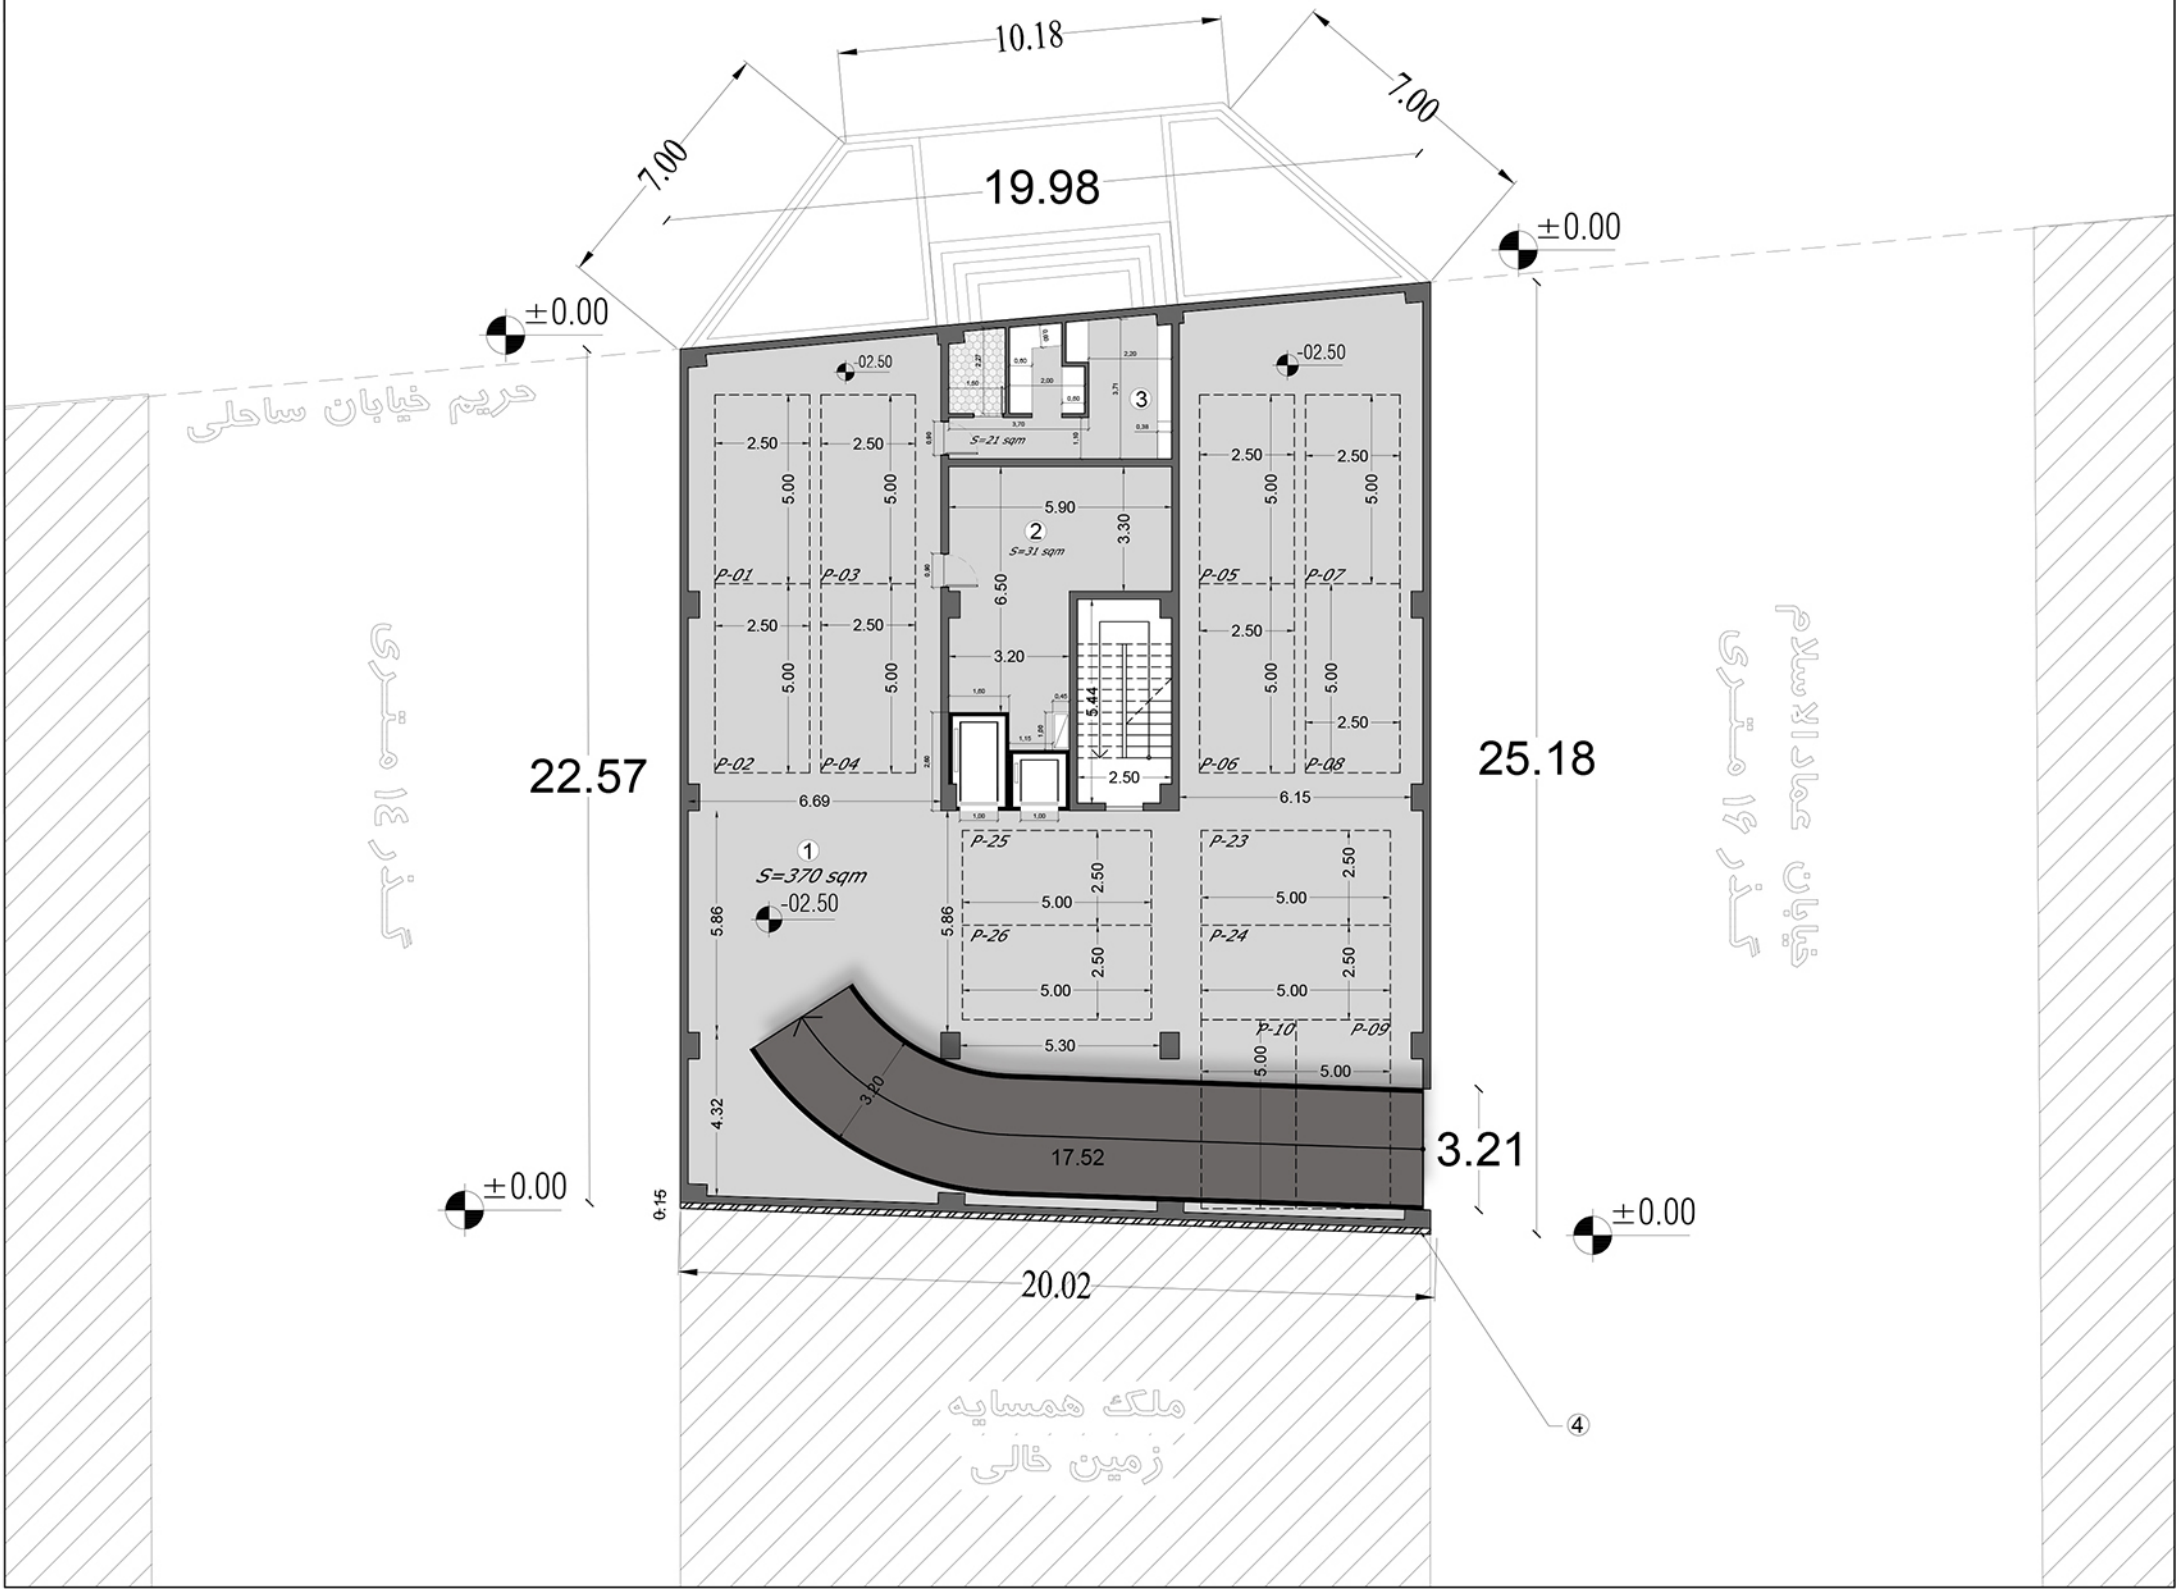


- ① پارکینگ طبقه ۱ -
- ② تاسیسات طبقه ۱ -
- ③ سرایداری
- ④ درز انقطاع به اندازه ۱۵ سانتیمتر

عنوان نقشه
اندازه گذاری پارکینگ طبقه ۱ -
مقیاس نقشه ۱:۲۰۰
اندازه شیت A3





## خیابان ساحلی

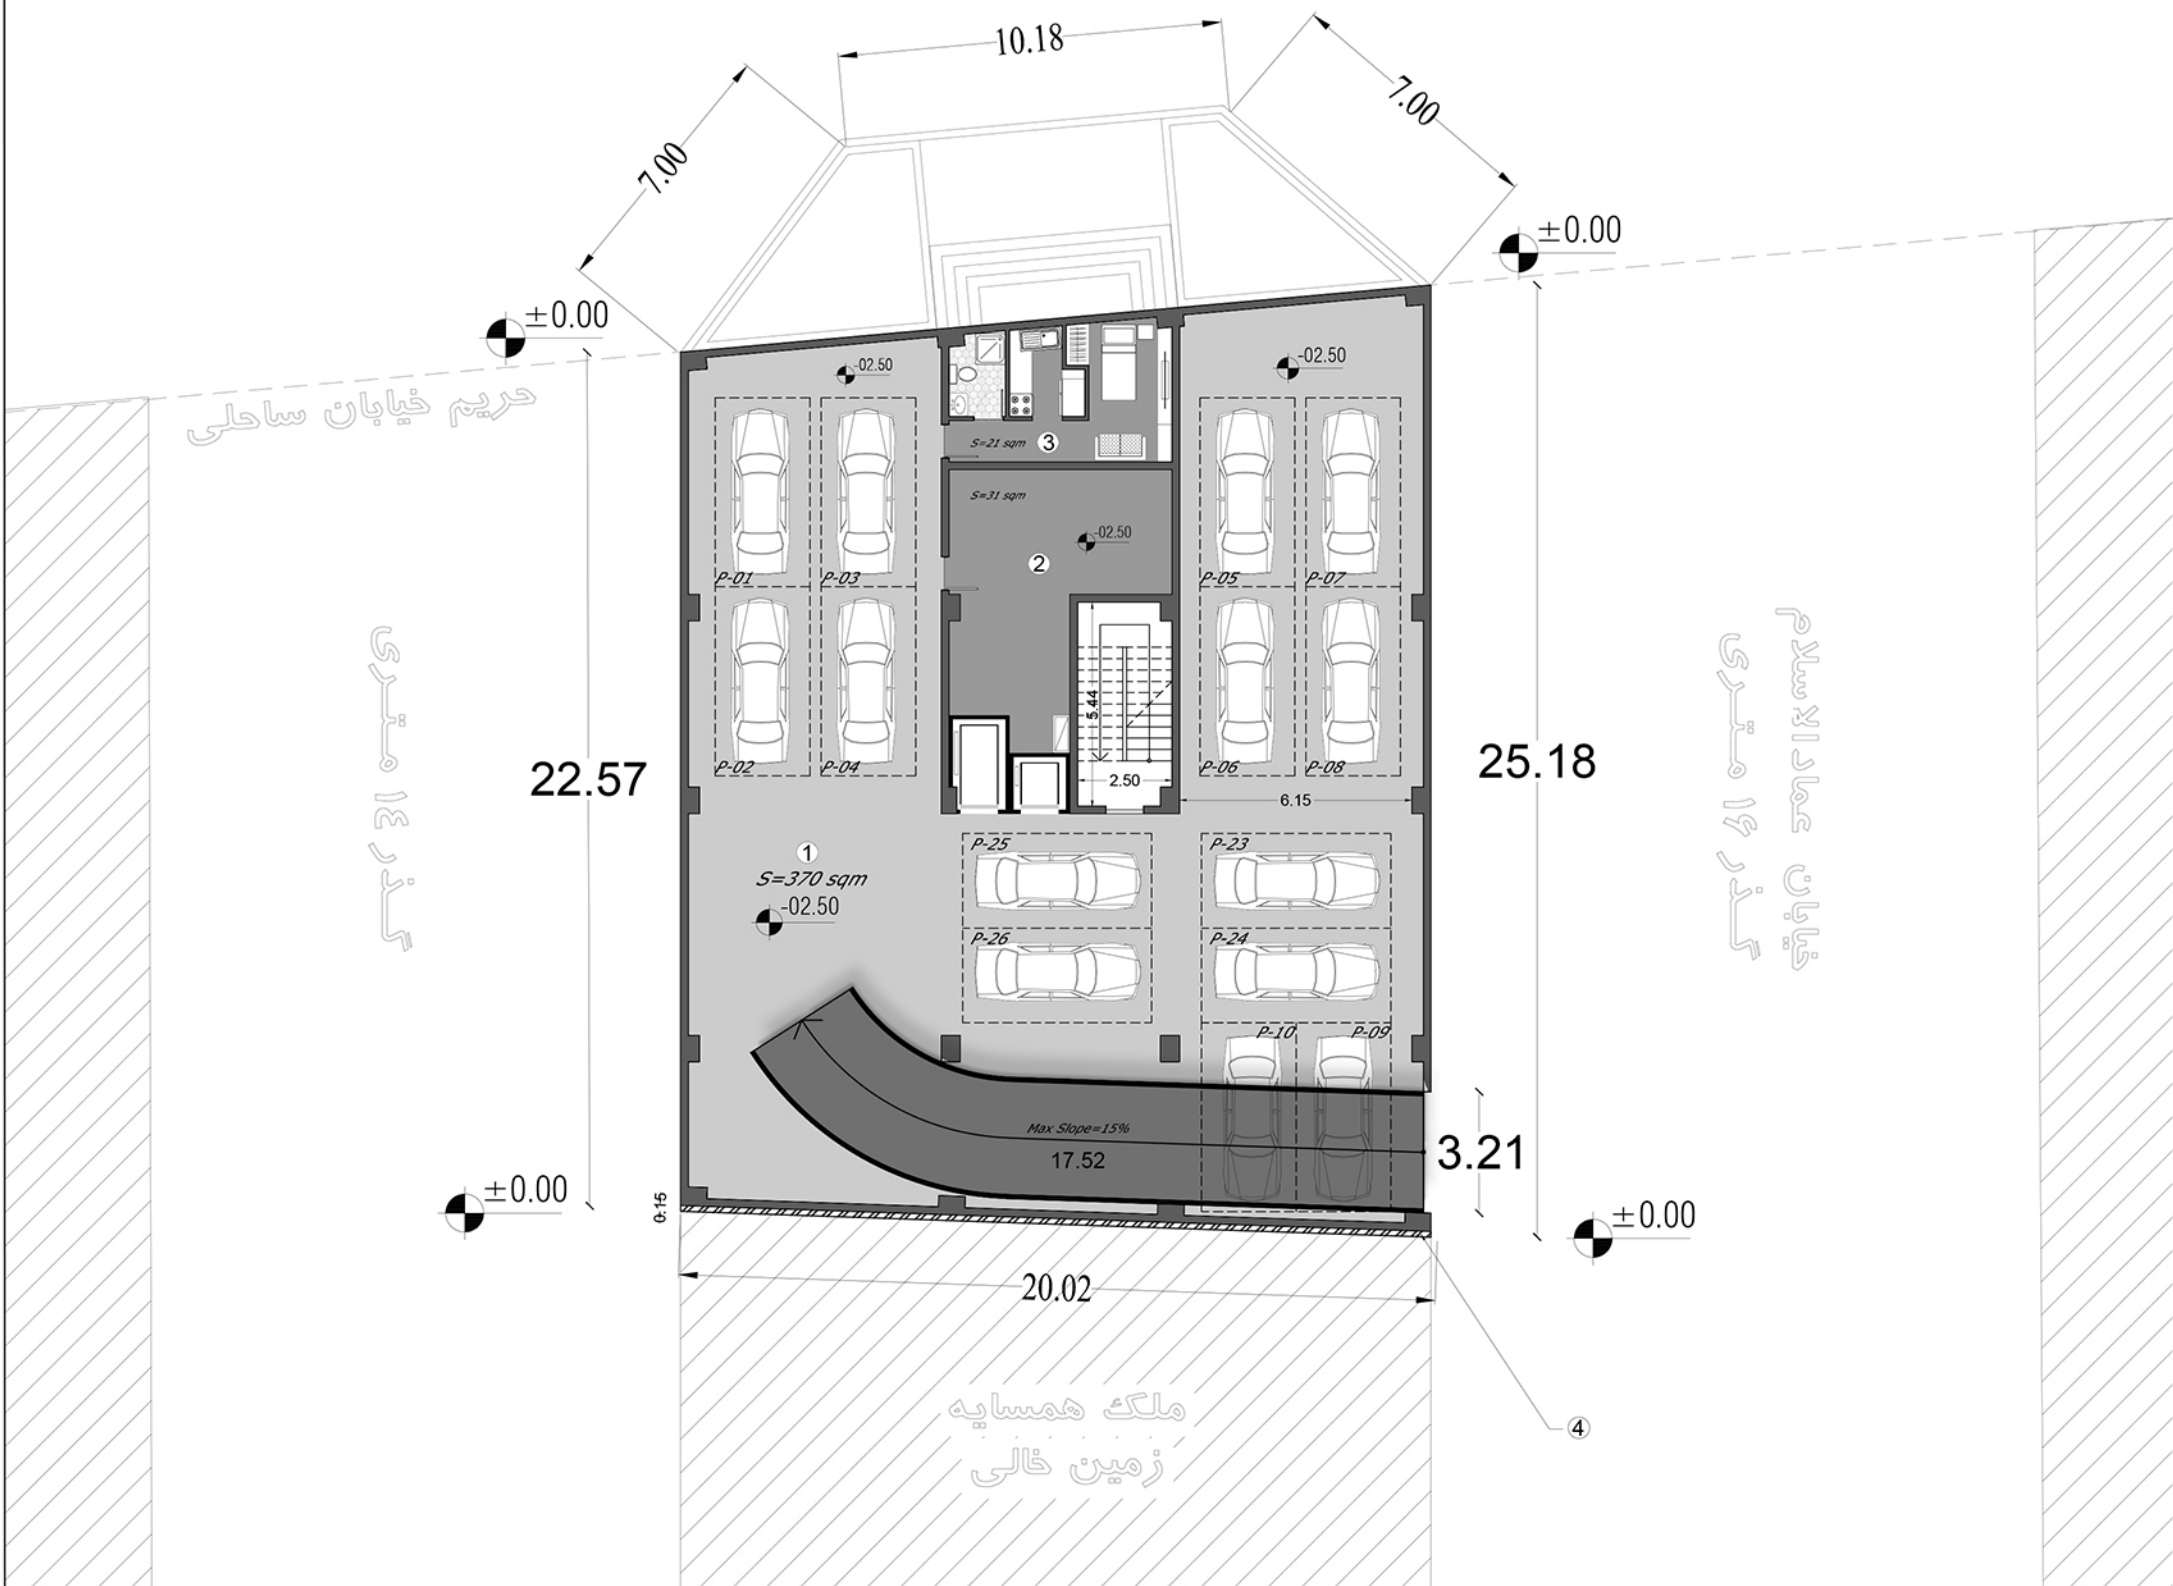

1 پارکینگ طبقه ۱ -

2 تاسیسات طبقه ۱ -

3 سرایداری

4 درز انقطاع به اندازه ۱۵ سانتیمتر

عنوان نقشه

مبلمان  
پارکینگ طبقه ۱ -


مقیاس نقشه ۱:۲۰۰

اندازه شیت A3





## خیابان ساحلی

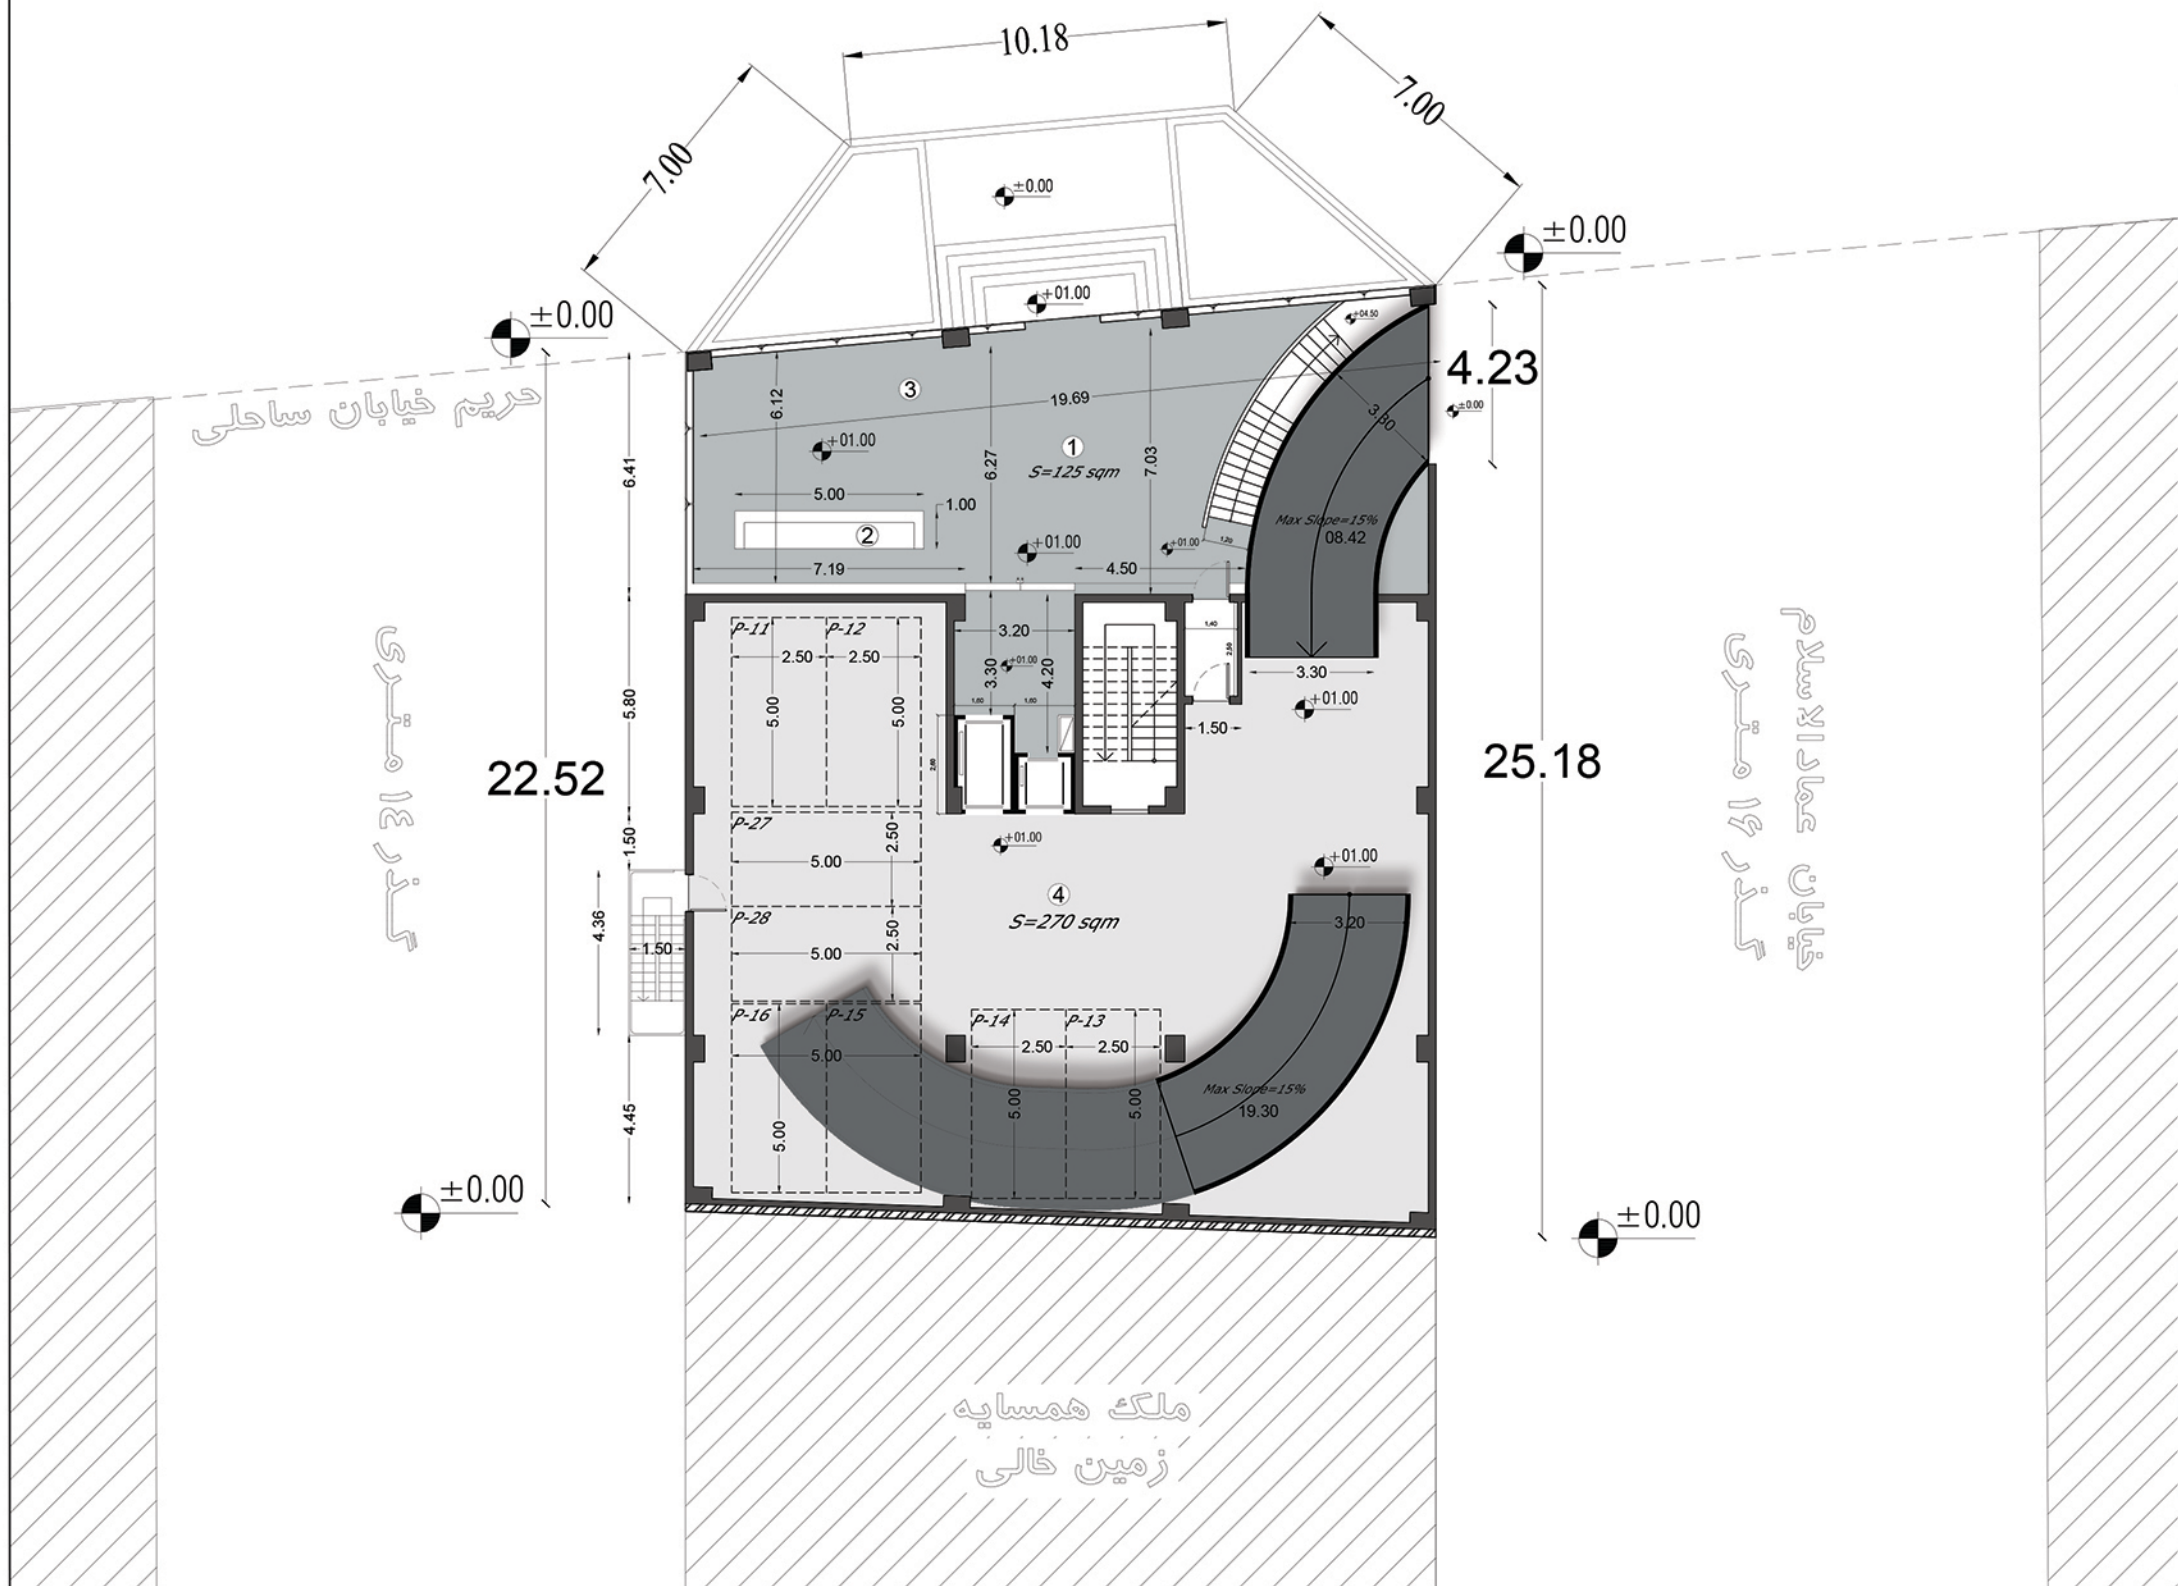

عنوان نقشه

اندازه گذاری  
پارکینگ دوم ، همکف

مقیاس نقشه ۱:۲۰۰

اندازه شیت A3

۱ لابی ورودی

۲ پذیرش و نگهبانی


۳ فضای نشیمن و انتظار

۴ پارکینگ دوم





## خیابان ساحلی

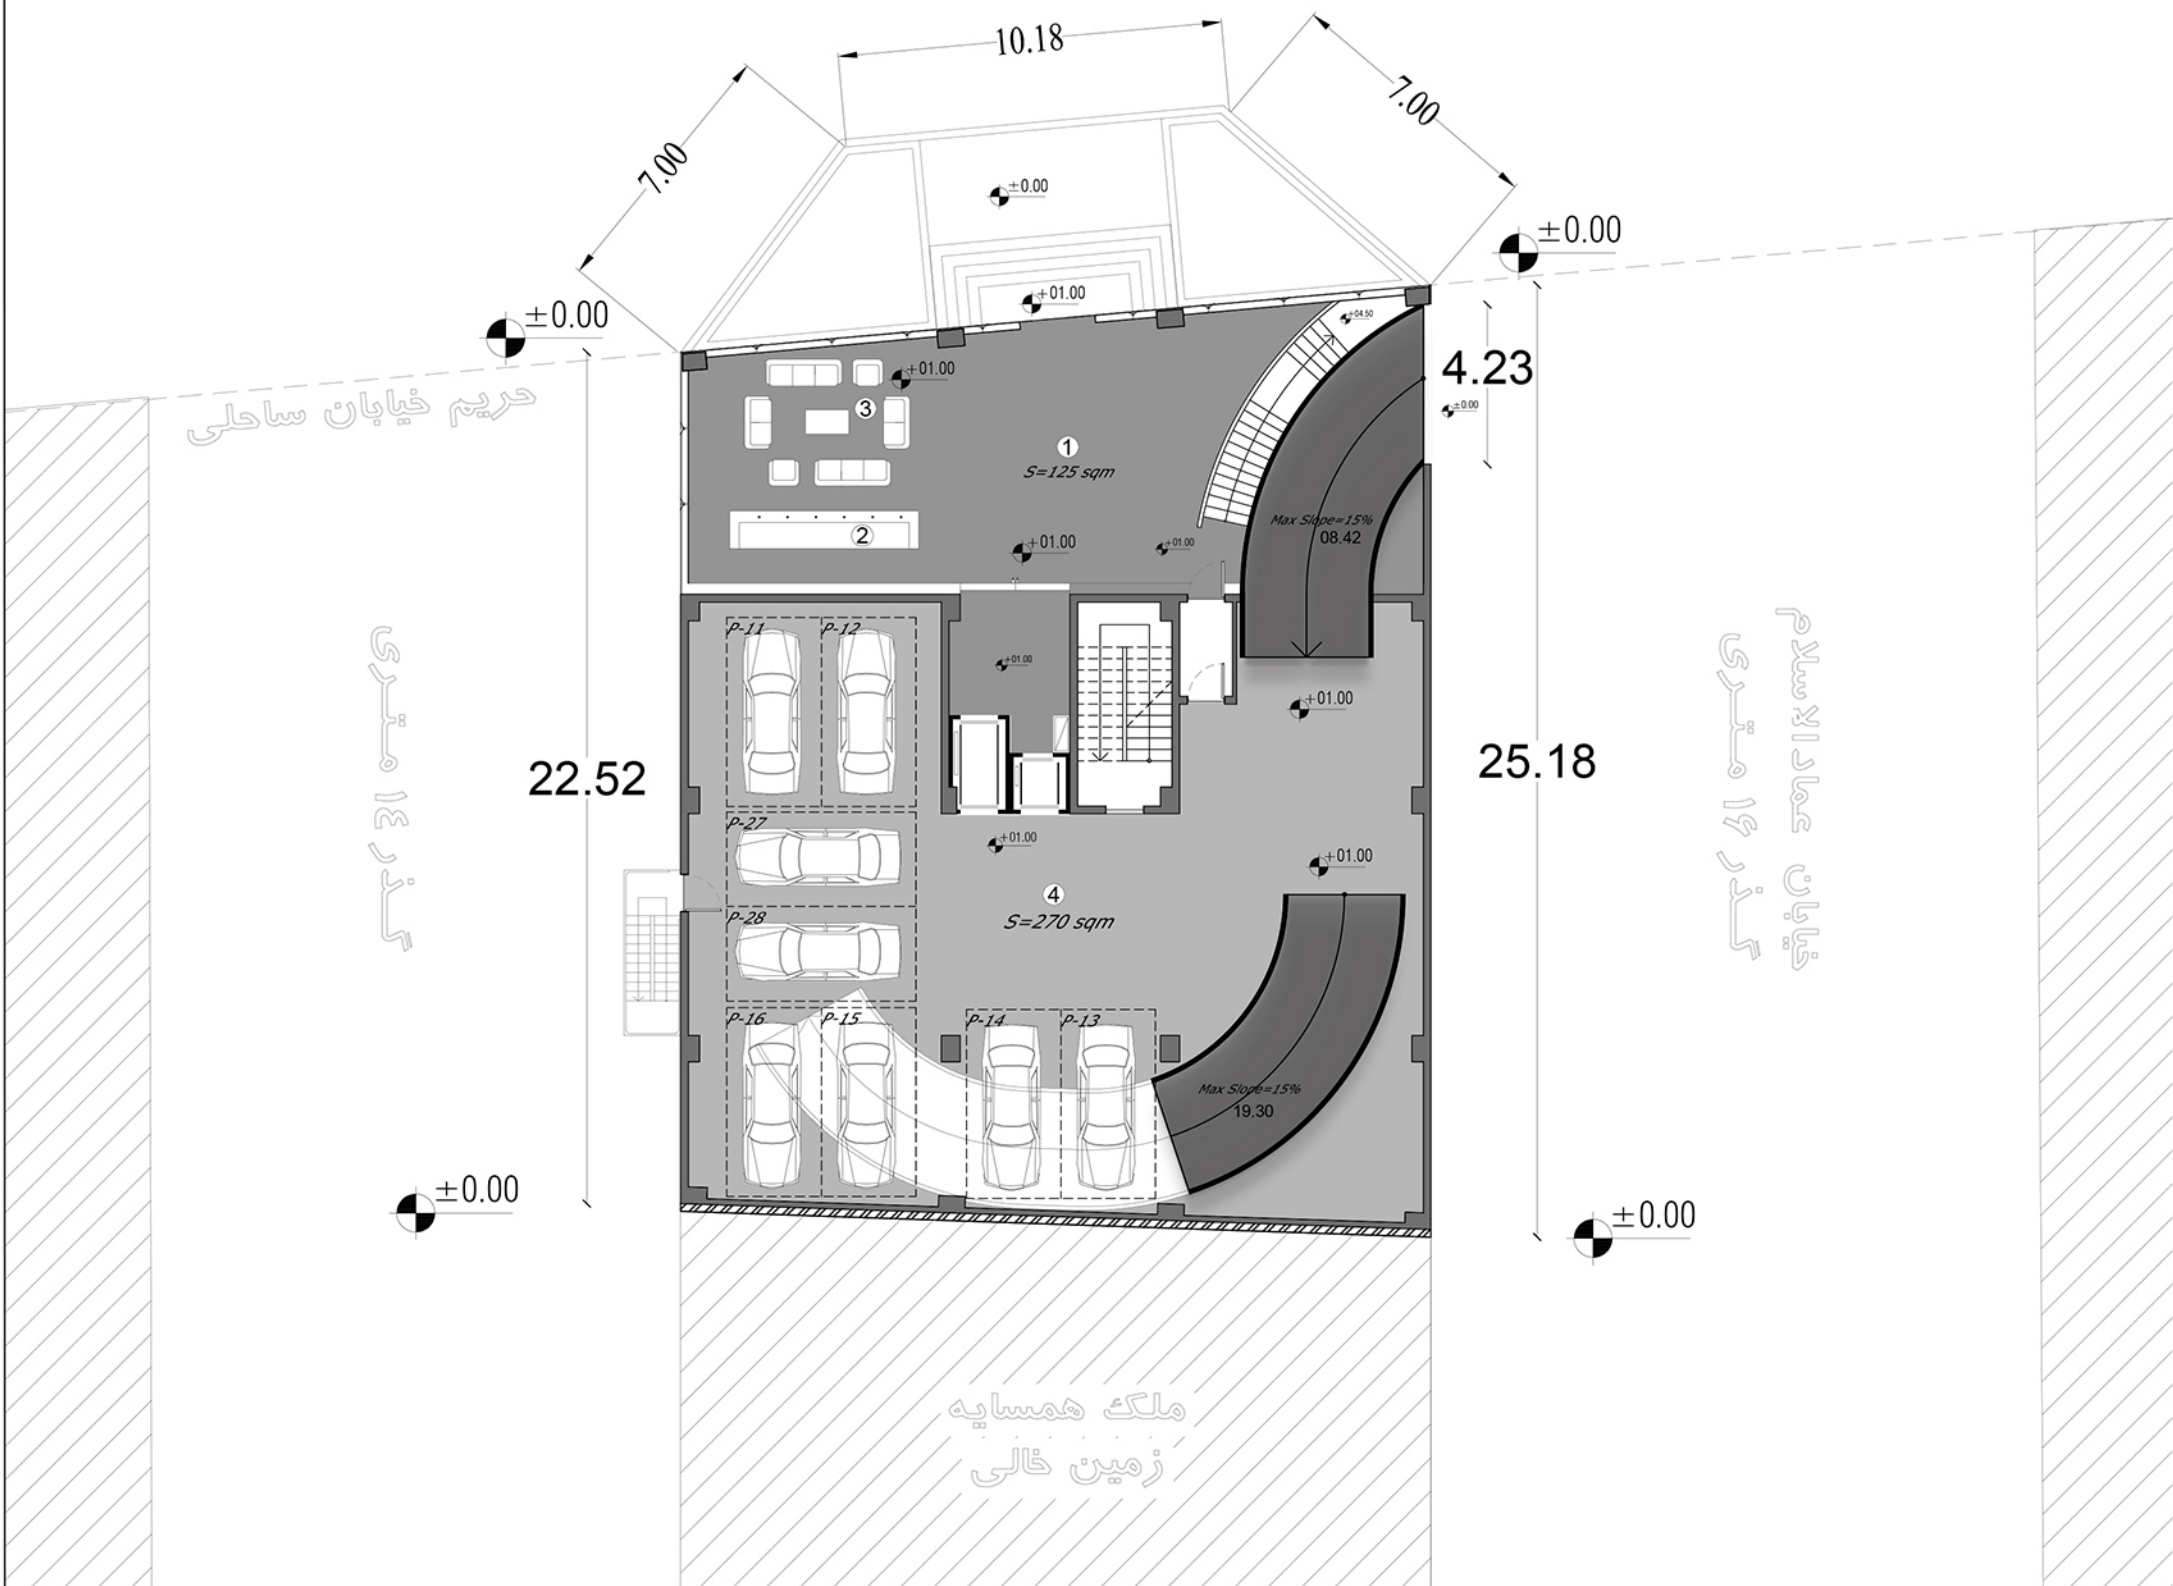

عنوان نقشه

مبلمان  
پارکینگ دوم ، همکف

مقیاس نقشه ۱:۲۰۰

اندازه شیت A3

۱ لابی ورودی


۲ پذیرش و نگهبانی

۳ فضای نشیمن و انتظار

۴ پارکینگ دوم



خیابان ساحلی

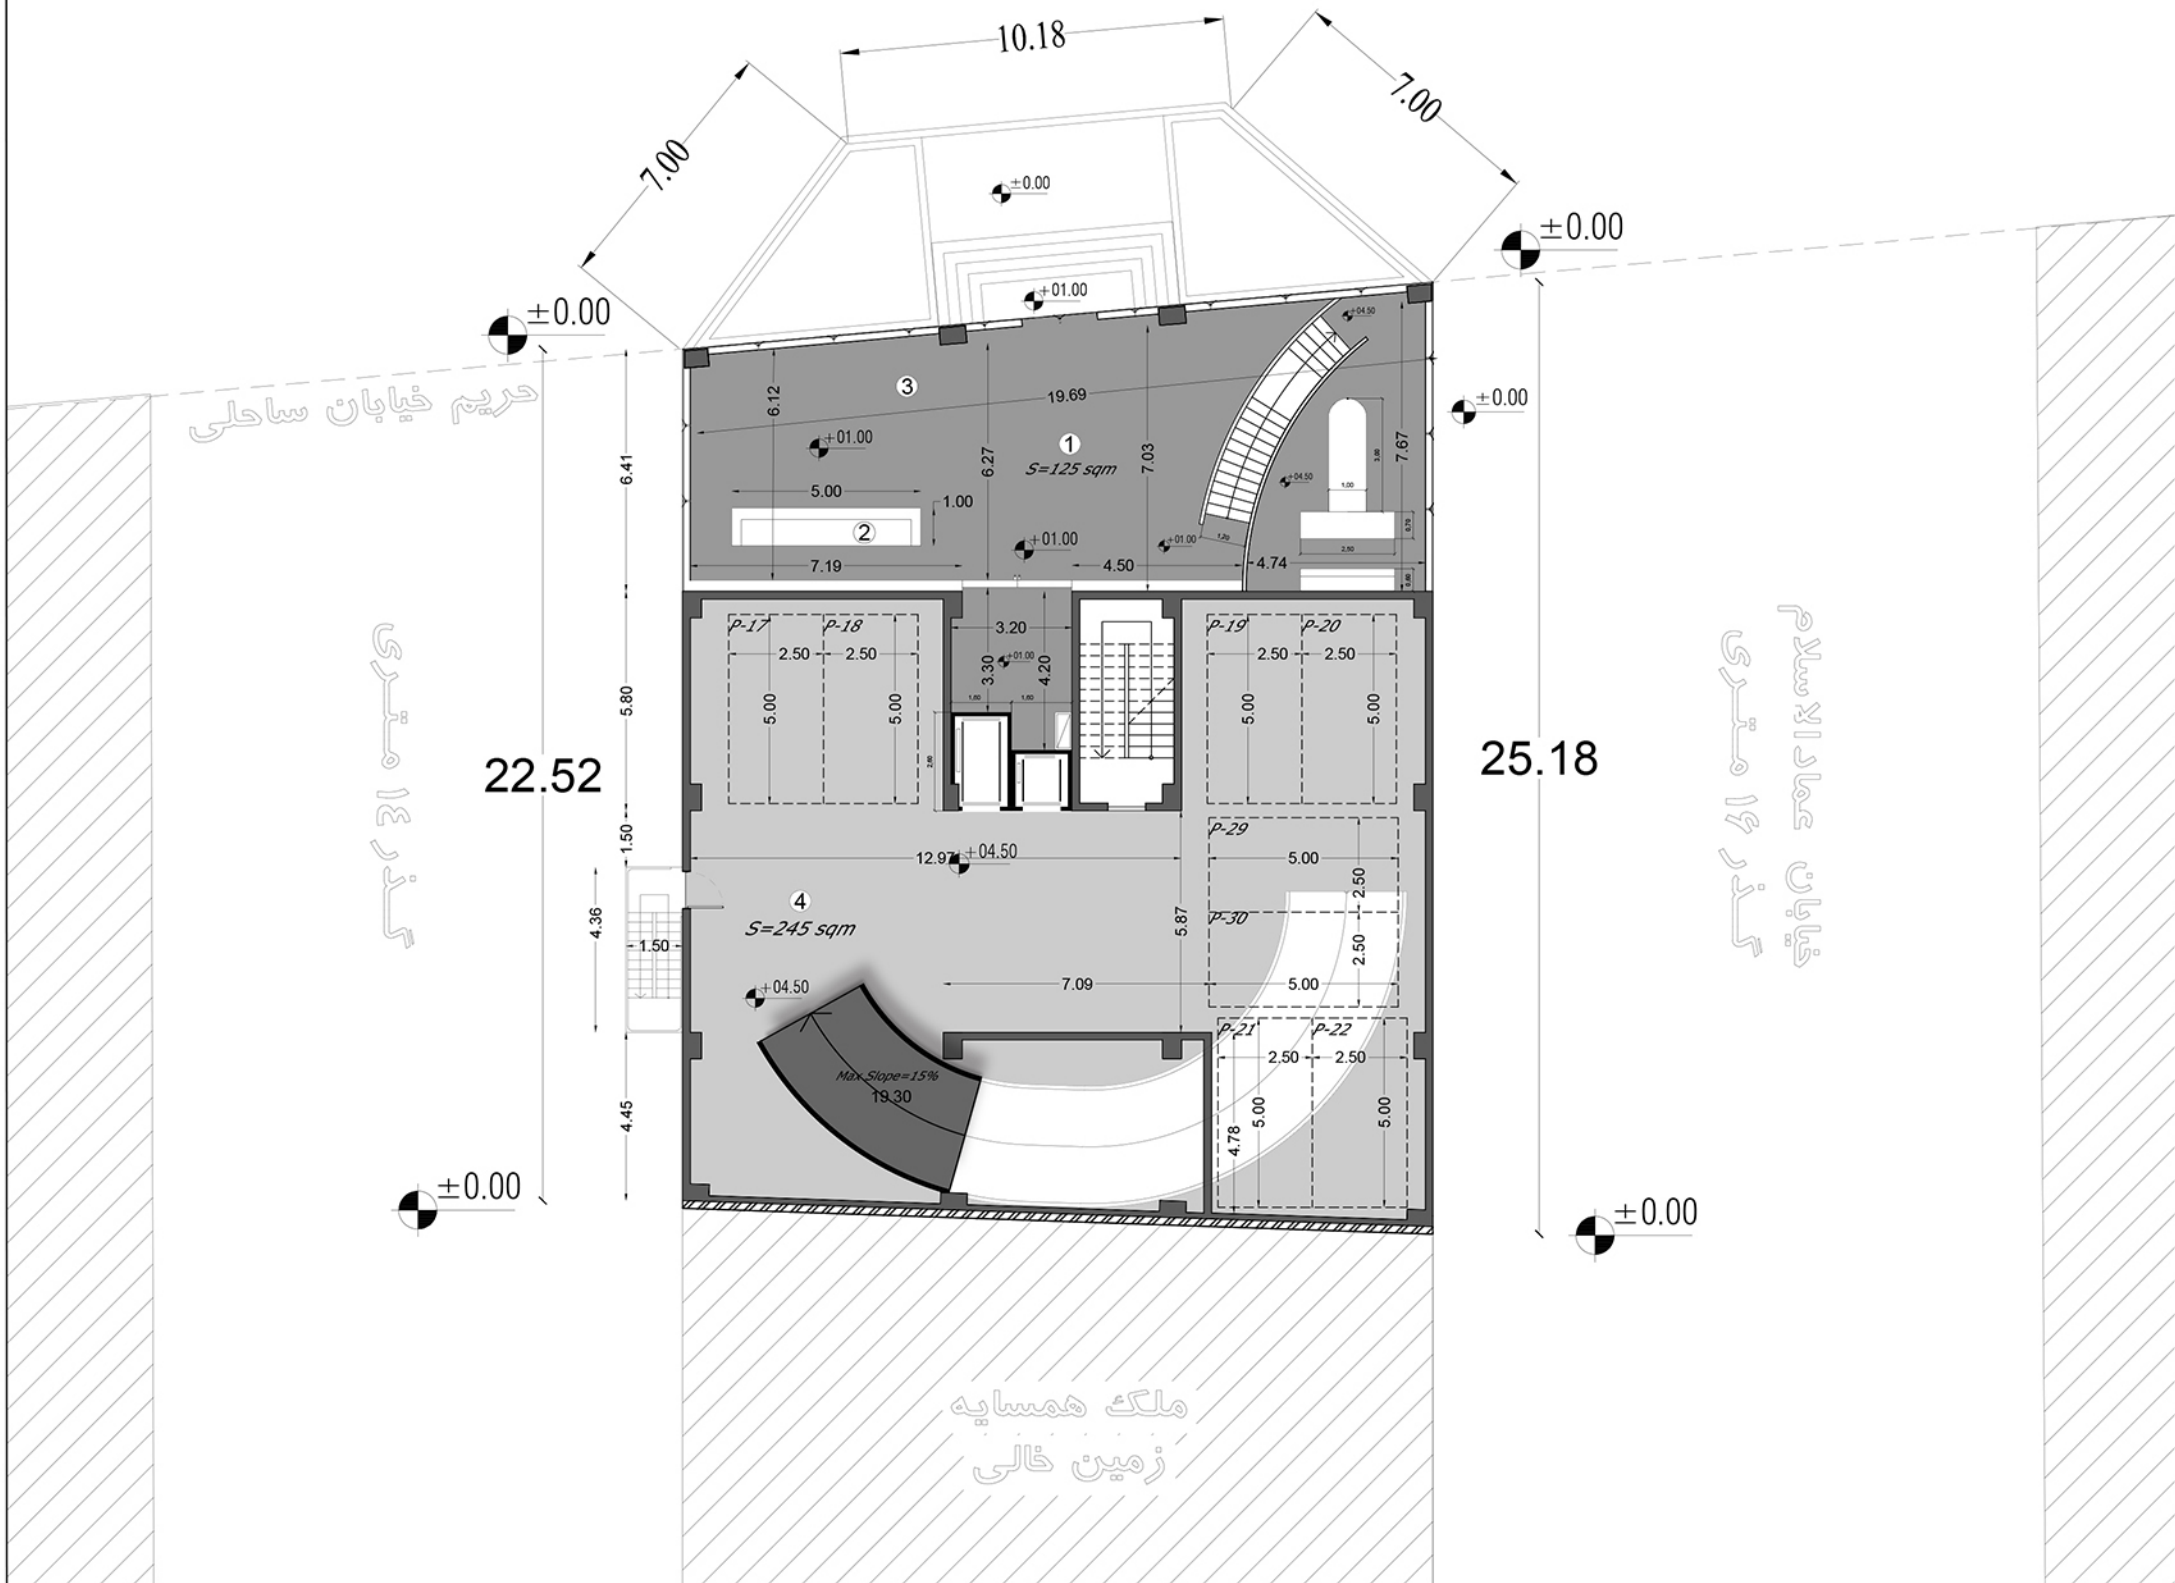


1	لابی ورودی
2	پذیرش و نگهبانی
3	فضای نشیمن و انتظار
4	پارکینگ سوم

عنوان نقشه
اندازه گذاری پارکینگ سوم ، همکف
مقیاس نقشه ۱:۲۰۰
اندازه شیت A3






## خیابان ساحلی

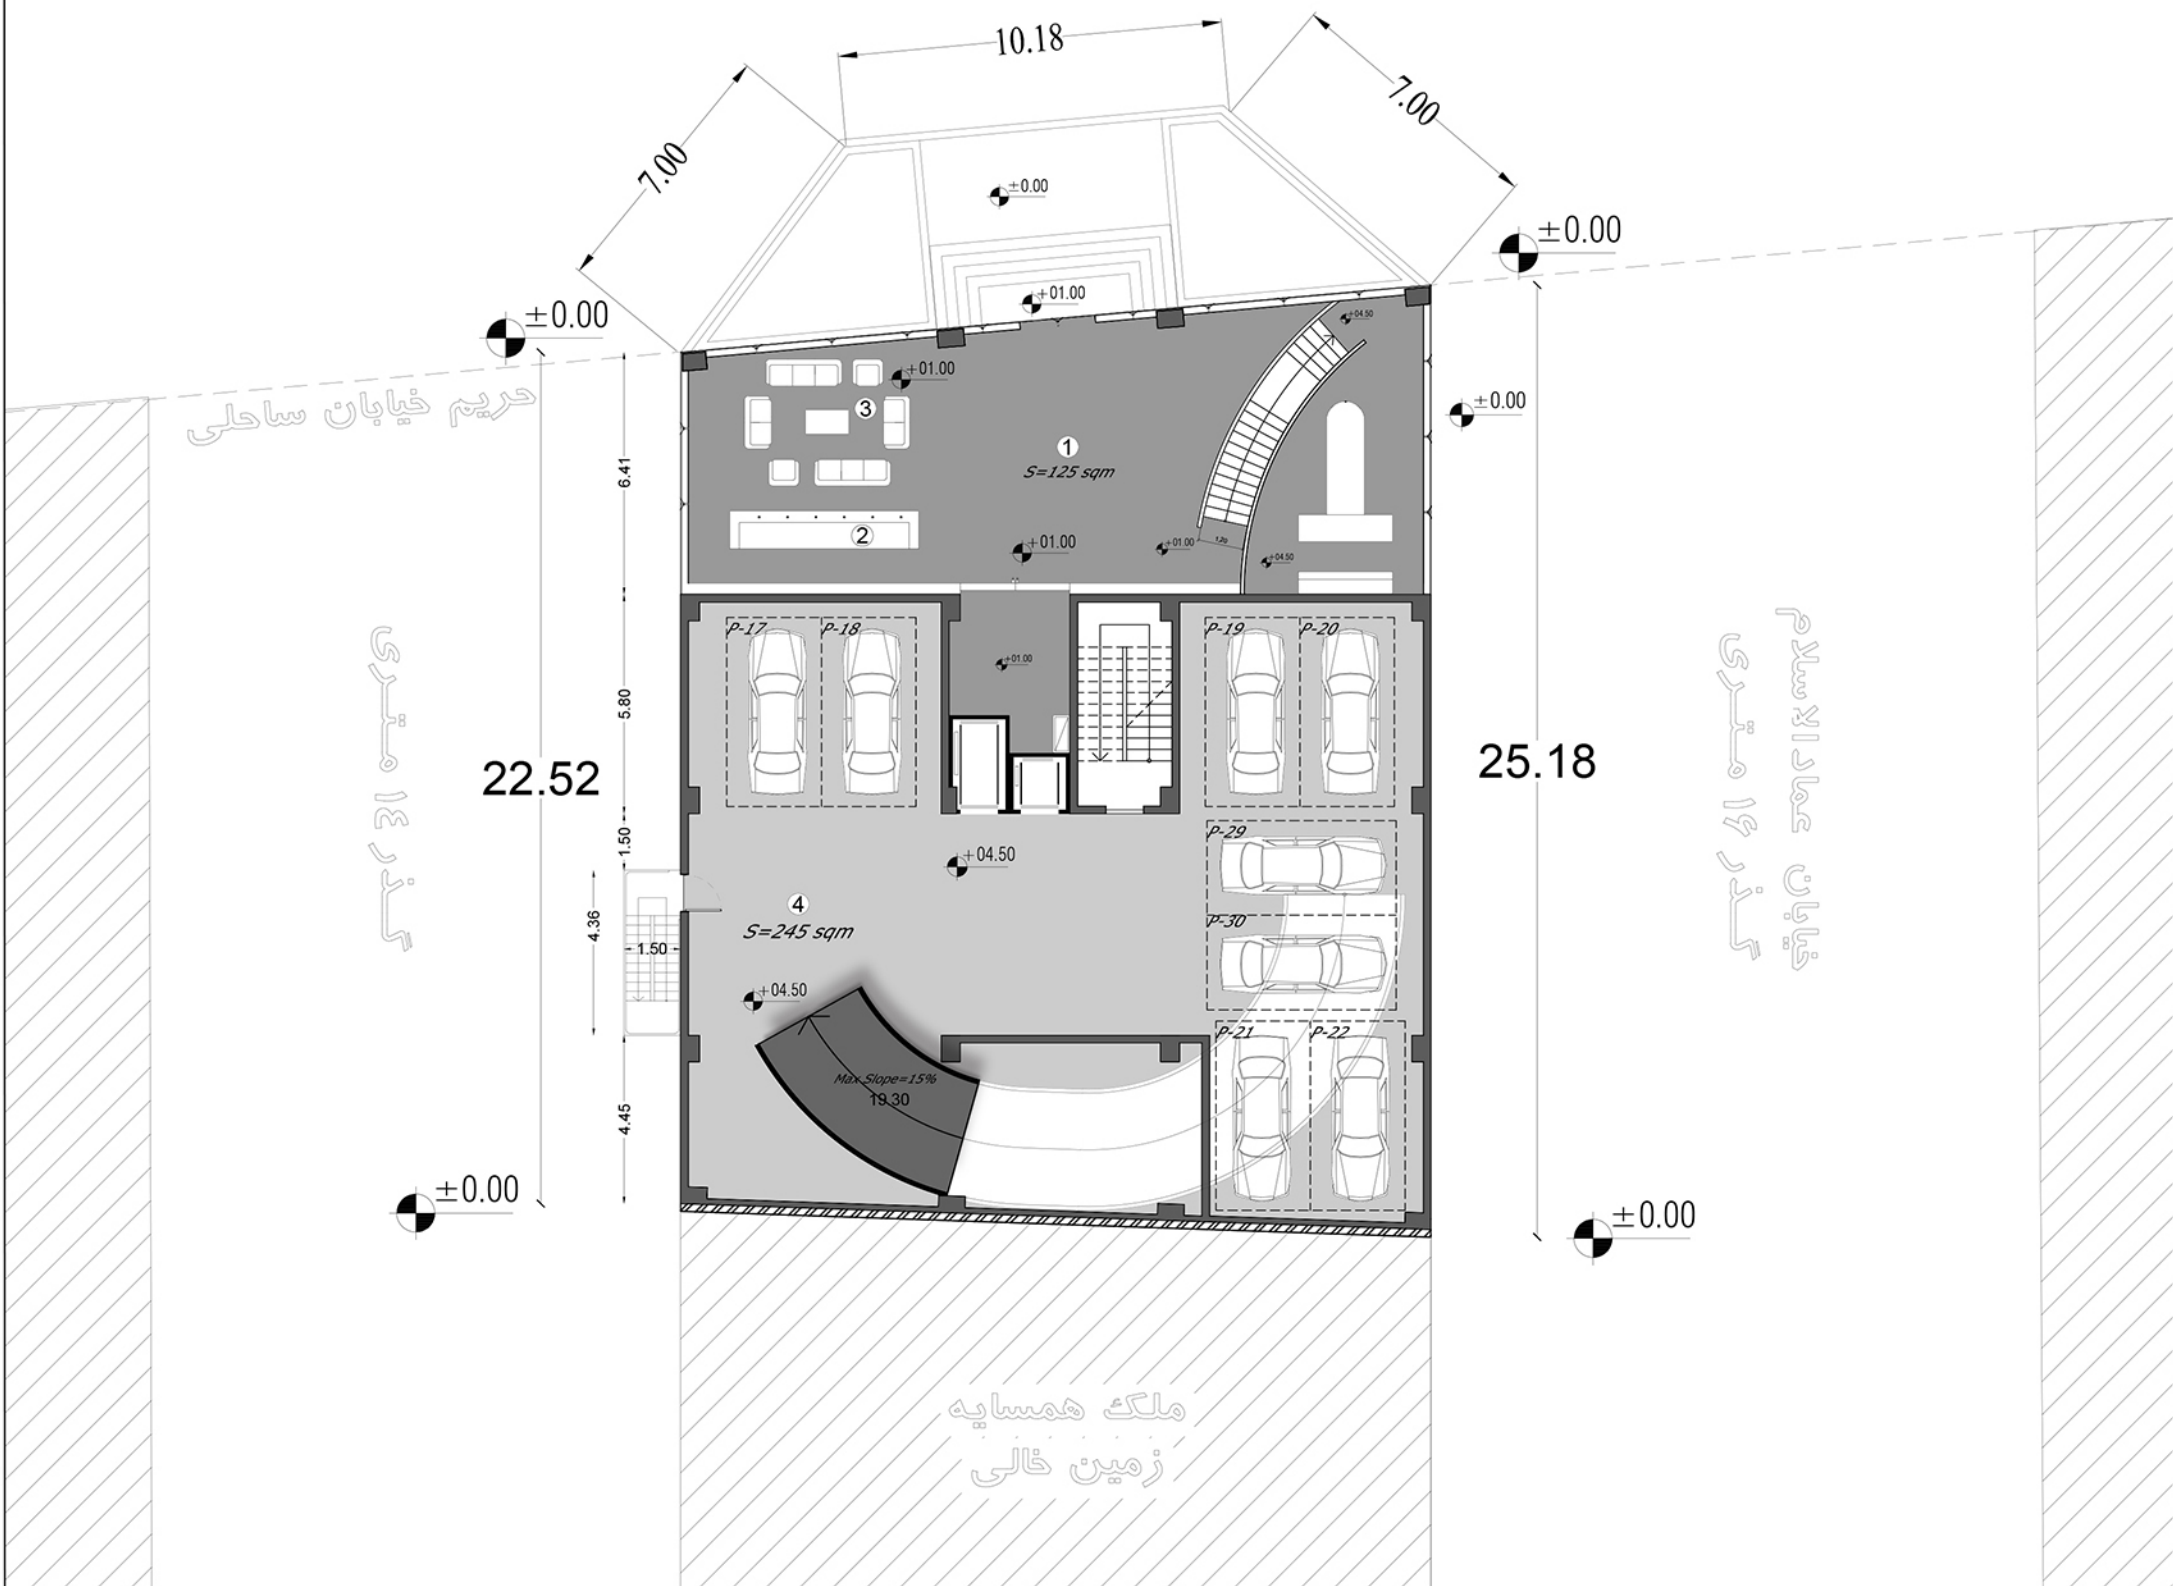

1	لابی ورودی
2	پذیرش و نگهبانی
3	فضای نشیمن و انتظار
4	پارکینگ سوم

عنوان نقشه
مبلمان پارکینگ سوم ، همکف
مقیاس نقشه ۱:۲۰۰
اندازه شیت A3

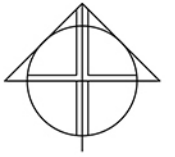

- |               |                 |                        |                       |
|---------------|-----------------|------------------------|-----------------------|
| 13 پلکان اصلی | 9 اتاق خواب     | 5 انبار                | 1 فضای ورودی          |
| 14 آسانسور    | 10 تراس         | 6 فضای نشیمن / پذیرایی | 2 سرویس بهداشتی مهمان |
| 15 پلکان فرار | 11 لابی طبقات   | 7 اتاق خواب            | 3 آشپزخانه            |
| 16 نورگیر     | 12 اتاق تاسیسات | 8 اتاق خواب            | 4 مطبخ                |


عنوان نقشه

اندازه گذاری  
تیپ اول مسکونی  
طبقات ۱،۲،۵،۶

مقیاس نقشه ۱:۱۵۰

اندازه شیت A3



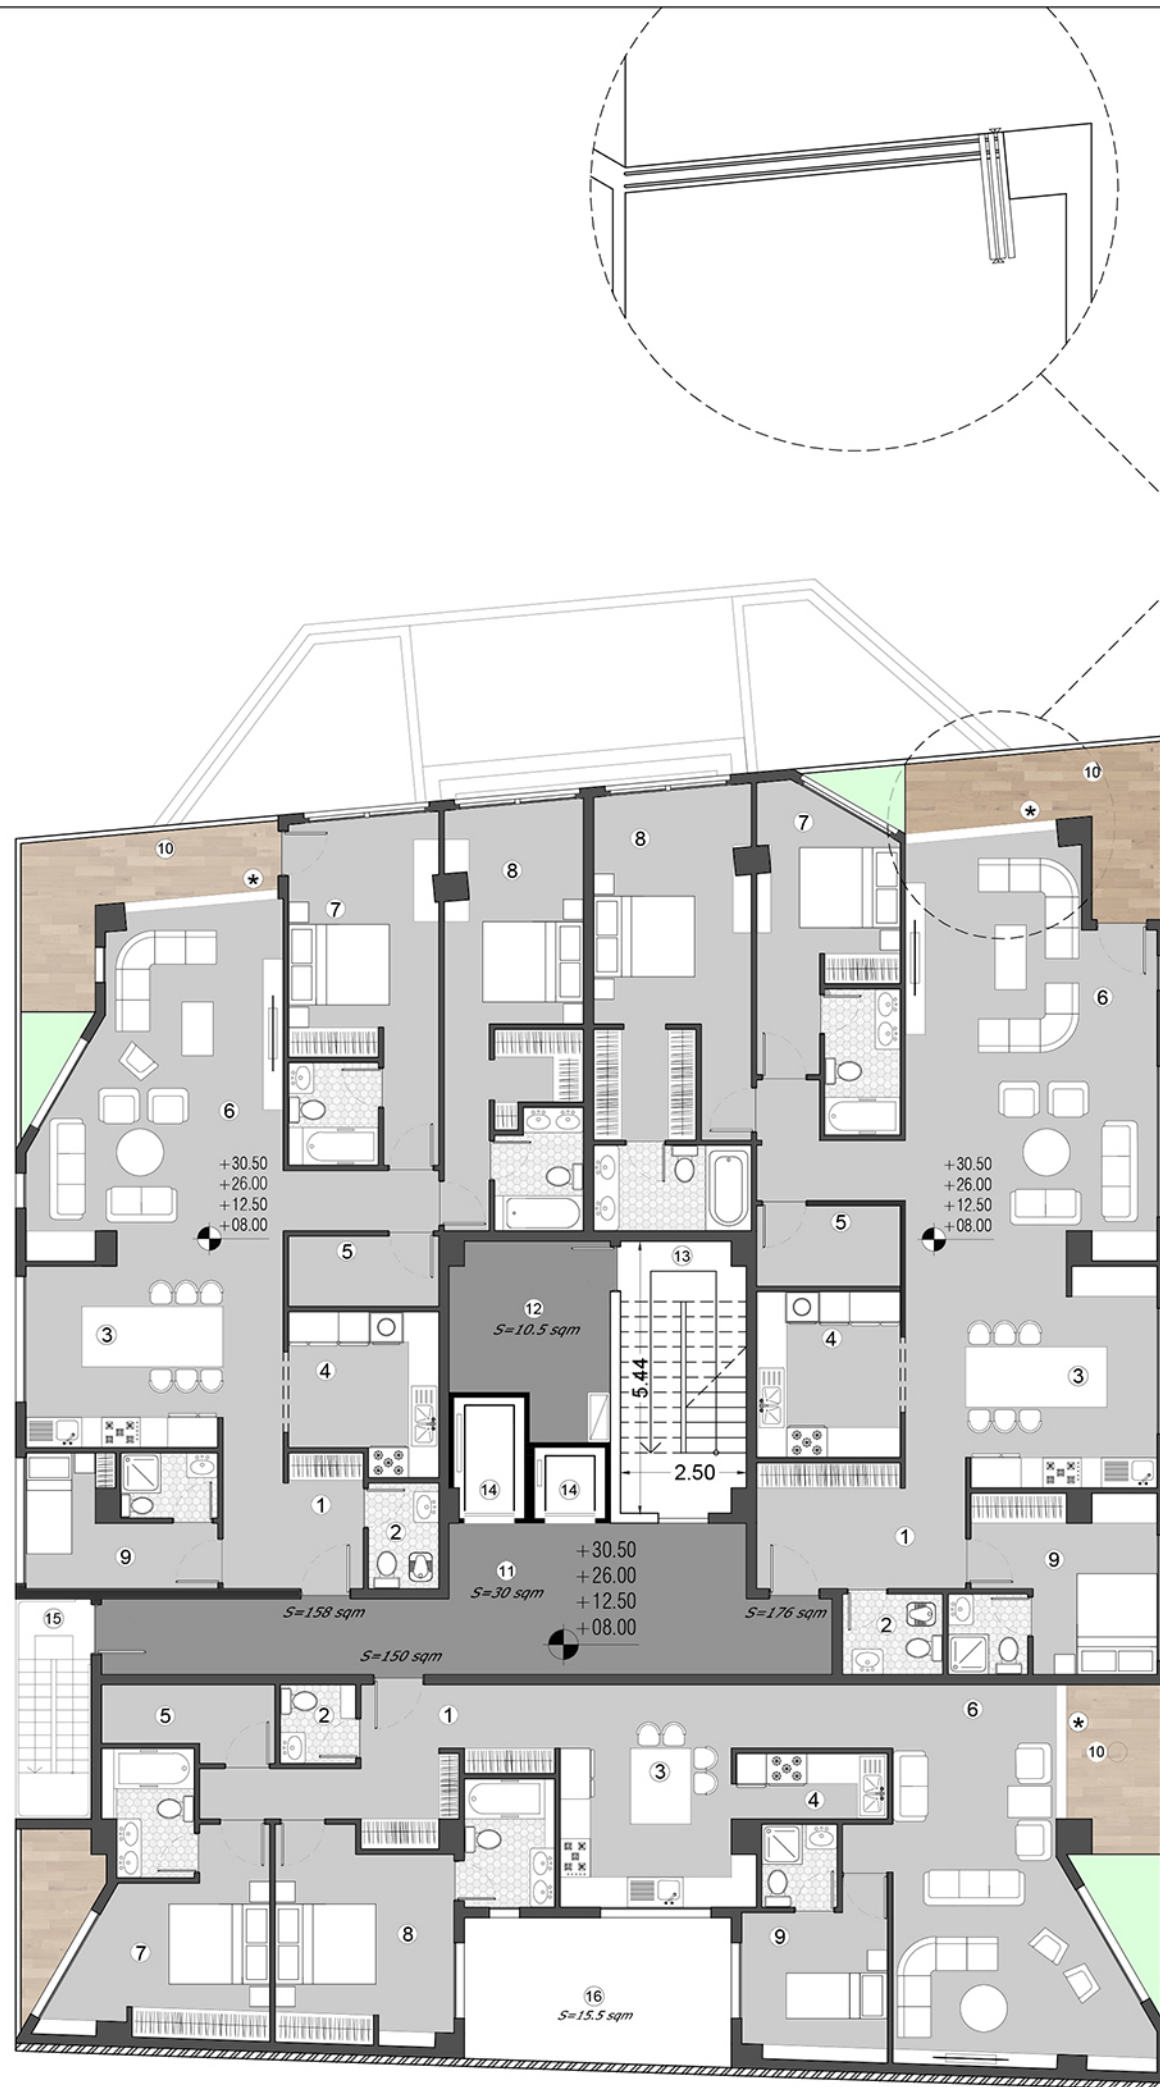


- |               |                 |                        |                       |
|---------------|-----------------|------------------------|-----------------------|
| 13 پلکان اصلی | 9 اتاق خواب     | 5 انبار                | 1 فضای ورودی          |
| 14 آسانسور    | 10 تراس         | 6 فضای نشیمن / پذیرایی | 2 سرویس بهداشتی مهمان |
| 15 پلکان فرار | 11 لابی طبقات   | 7 اتاق خواب            | 3 آشپزخانه            |
| 16 نورگیر     | 12 اتاق تاسیسات | 8 اتاق خواب            | 4 مطبخ                |

عنوان نقشه

مبلمان  
تیپ اول مسکونی  
طبقات ۱،۲،۵،۶

مقیاس نقشه ۱:۱۵۰

اندازه شیت A3

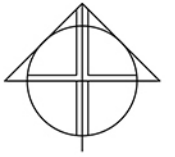

- |               |                 |                        |                       |
|---------------|-----------------|------------------------|-----------------------|
| 13 پلکان اصلی | 9 اتاق خواب     | 5 انبار                | 1 فضای ورودی          |
| 14 آسانسور    | 10 تراس         | 6 فضای نشیمن / پذیرایی | 2 سرویس بهداشتی مهمان |
| 15 پلکان فرار | 11 لابی طبقات   | 7 اتاق خواب            | 3 آشپزخانه            |
| 16 نورگیر     | 12 اتاق تاسیسات | 8 اتاق خواب            | 4 مطبخ                |

عنوان نقشه

اندازه گذاری  
تیپ دوم مسکونی  
طبقات ۳،۴،۷،۸

مقیاس نقشه ۱:۱۵۰

اندازه شیت A3






- |               |                 |                        |                       |
|---------------|-----------------|------------------------|-----------------------|
| پلکان اصلی 13 | اتاق خواب 9     | انبار 5                | فضای ورودی 1          |
| آسانسور 14    | تراس 10         | فضای نشیمن / پذیرایی 6 | سرویس بهداشتی مهمان 2 |
| پلکان فرار 15 | لابی طبقات 11   | اتاق خواب 7            | آشپزخانه 3            |
| نورگیر 16     | اتاق تاسیسات 12 | اتاق خواب 8            | مطبخ 4                |

عنوان نقشه

مبلمان  
تیپ دوم مسکونی  
طبقات ۳،۴،۷،۸

مقیاس نقشه ۱:۱۵۰

اندازه شیت A3

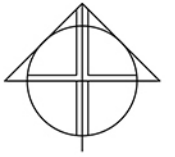

17 سوئیت کامل  
مهمان

13 پلکان اصلی

9 اتاق خواب

1 فضای ورودی 5 انبار

عنوان نقشه

14 آسانسور

10 تراس

2 سرویس بهداشتی  
مهمان 6 فضای نشیمن  
/ پذیرایی

اندازه گذاری  
تیپ سوم مسکونی  
طبقات ۹،۱۰

15 پلکان فرار

11 لابی طبقات

3 آشپزخانه 7 اتاق خواب

مقیاس نقشه ۱:۱۵۰

16 نورگیر

12 اتاق تاسیسات

4 مطبخ 8 اتاق خواب

اندازه شیت A3







- |    |                     |    |              |   |                         |   |                        |   |                        |
|----|---------------------|----|--------------|---|-------------------------|---|------------------------|---|------------------------|
| 17 | سوئیت کامل<br>مهمان | 13 | پلکان اصلی   | 9 | اتاق خواب               | 5 | انبار                  | 1 | فضای ورودی             |
| 14 | آسانسور             | 10 | تراس         | 6 | فضای نشیمن<br>/ پذیرایی | 2 | سرویس بهداشتی<br>مهمان | 2 | سرویس بهداشتی<br>مهمان |
| 15 | پلکان فرار          | 11 | لابی طبقات   | 7 | اتاق خواب               | 3 | آشپزخانه               | 3 | آشپزخانه               |
| 16 | نورگیر              | 12 | اتاق تاسیسات | 8 | اتاق خواب               | 4 | مطبخ                   | 4 | مطبخ                   |

عنوان نقشه

مبلمان  
تیپ سوم مسکونی  
طبقات ۹،۱۰

مقیاس نقشه ۱:۱۵۰

اندازه شیت A3

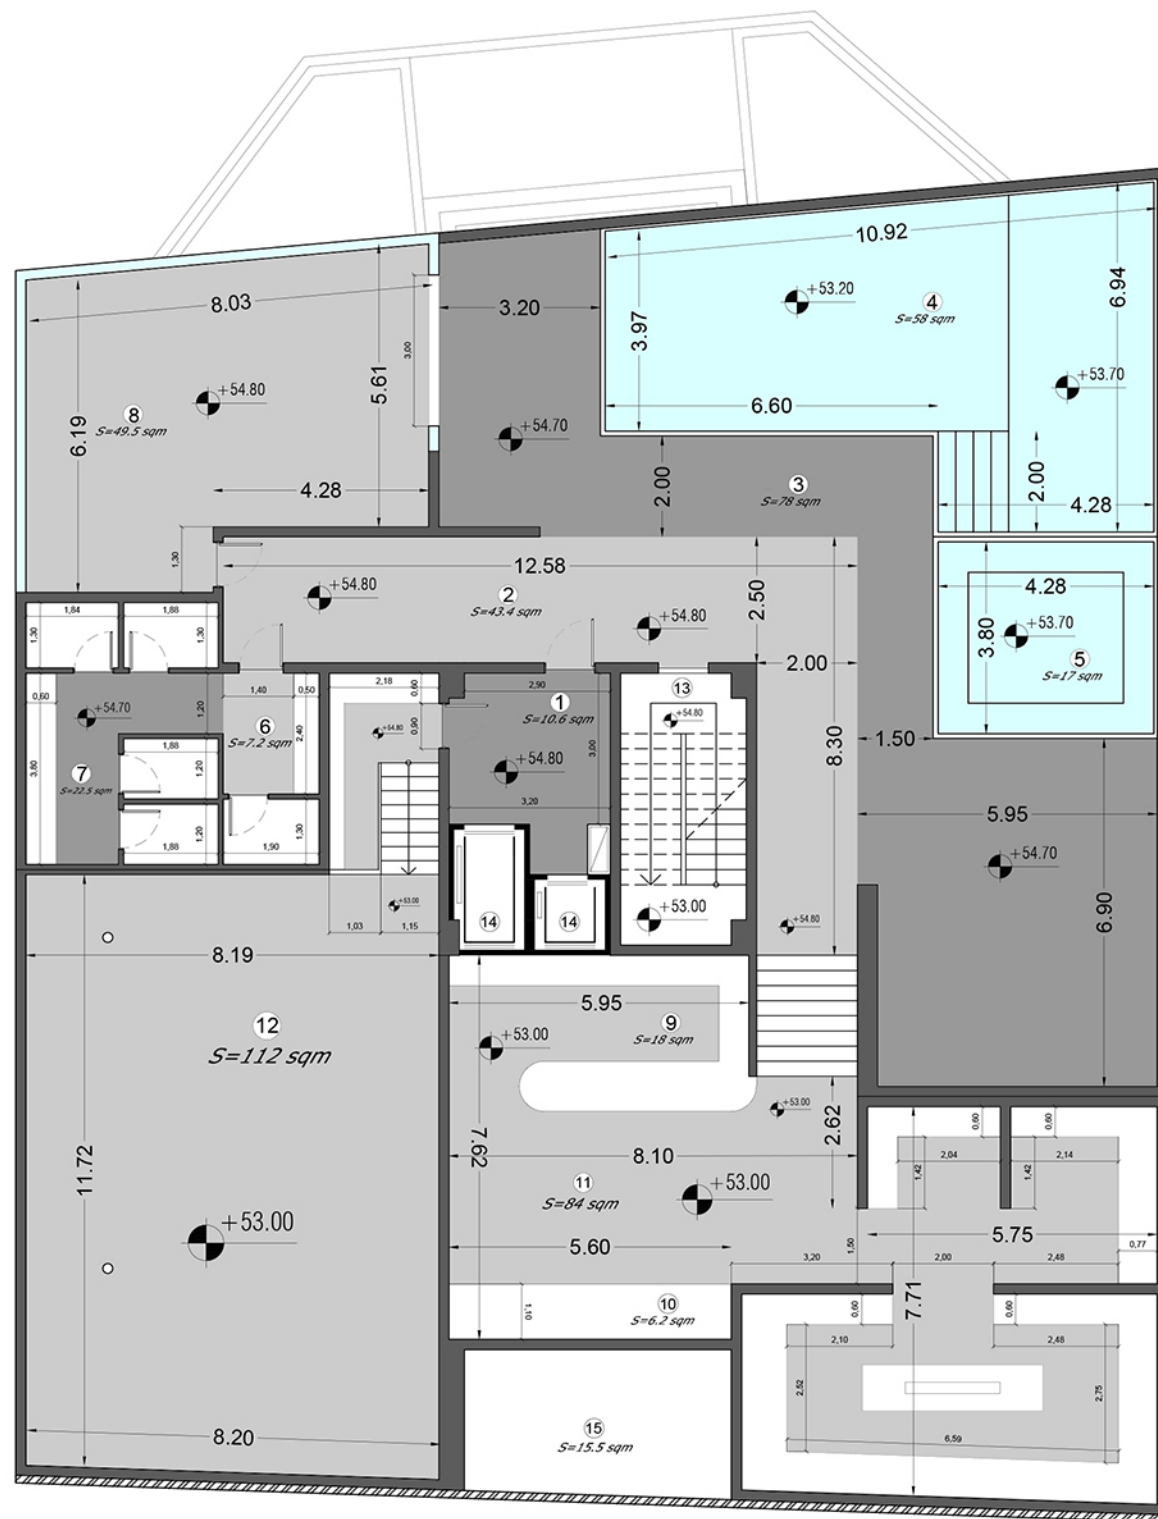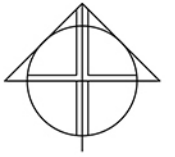

- |                      |                              |                        |                         |
|----------------------|------------------------------|------------------------|-------------------------|
| پلکان اصلی 13        | بار 9                        | جکوزی 5                | فضای ورودی 1            |
| آسانسور 14           | باربکیو 10                   | رختکن 6                | راهرو نیم طبقه بالایی 2 |
| نورگیر 15            | فضای نشیمن نیم طبقه پایین 11 | سرویس بهداشتی / حمام 7 | فضای تر-کنار استخر 3    |
| اتاق تاسیسات اصلی 12 | باشگاه ورزشی 8               | استخر 4                |                         |


عنوان نقشه

اندازه گذاری طبقه بام

مقیاس نقشه ۱:۱۵۰

اندازه شیت A3



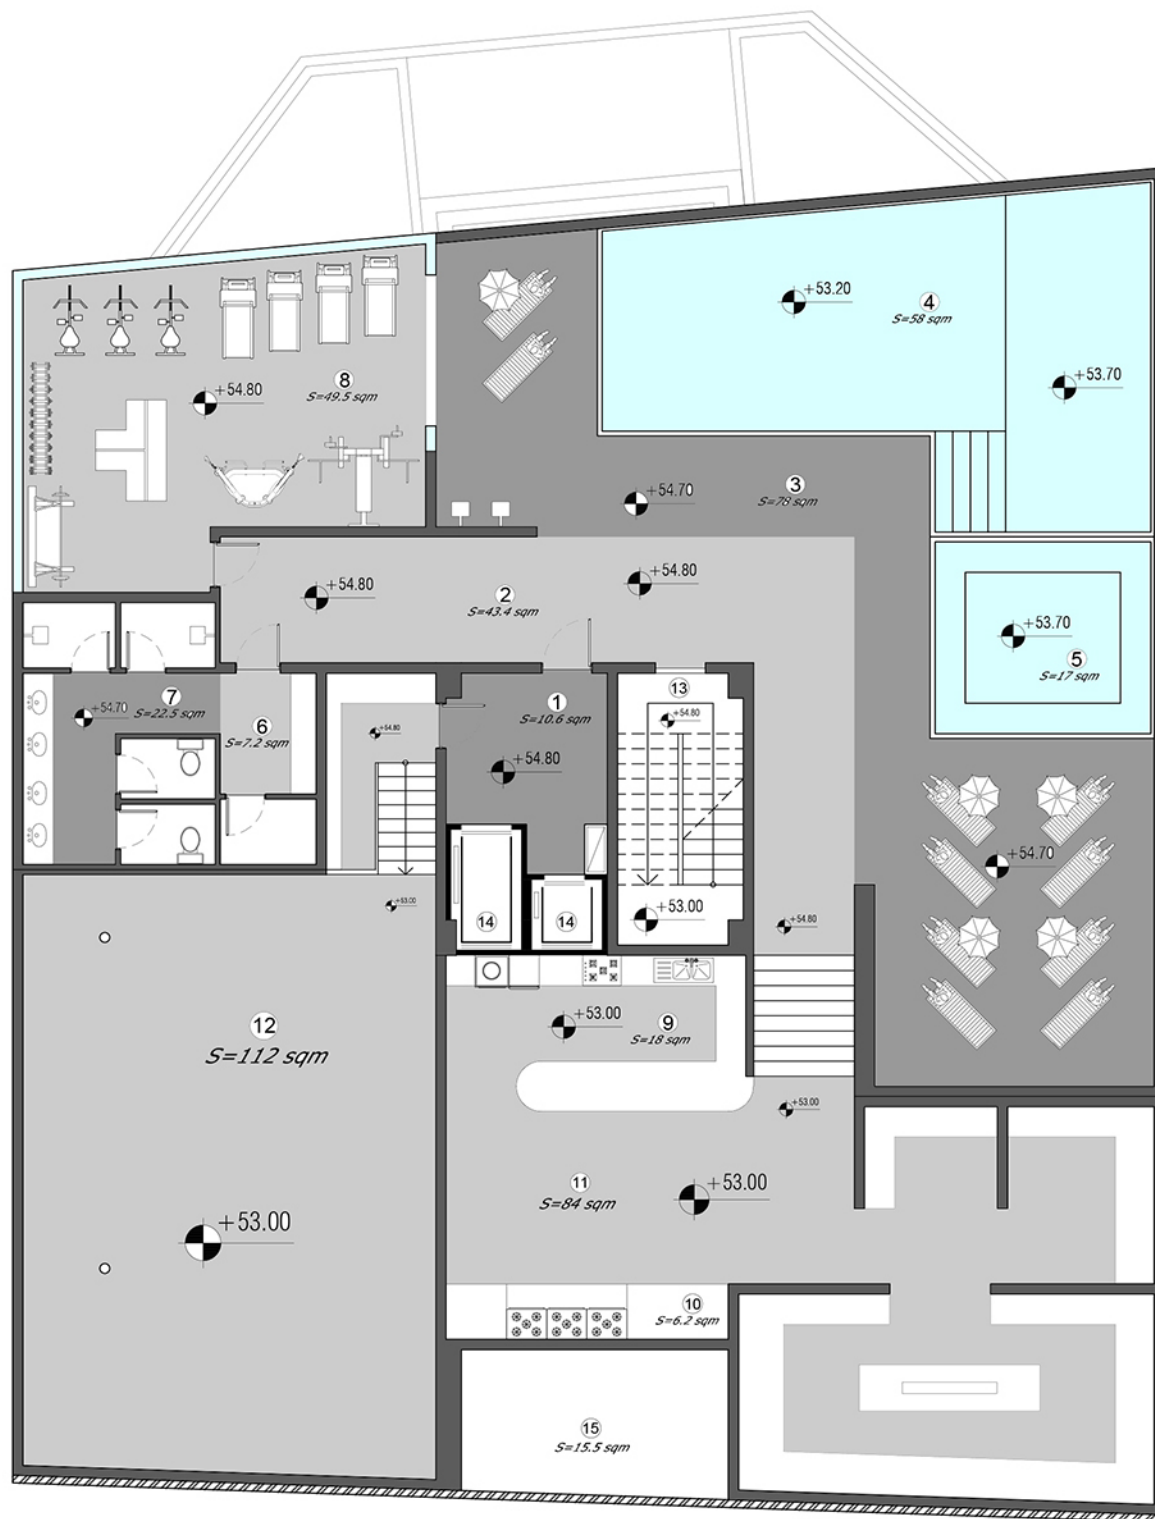


- |                      |                              |                        |                         |
|----------------------|------------------------------|------------------------|-------------------------|
| پلکان اصلی 13        | بار 9                        | جکوزی 5                | فضای ورودی 1            |
| آسانسور 14           | باربکیو 10                   | رختکن 6                | راهرو نیم طبقه بالایی 2 |
| نورگیر 15            | فضای نشیمن نیم طبقه پایین 11 | سرویس بهداشتی / حمام 7 | فضای تر-کنار استخر 3    |
| اتاق تاسیسات اصلی 12 | باشگاه ورزشی 8               | استخر 4                |                         |

عنوان نقشه

مبلمان  
طبقه بام

مقیاس نقشه ۱:۱۵۰

اندازه شیت A3

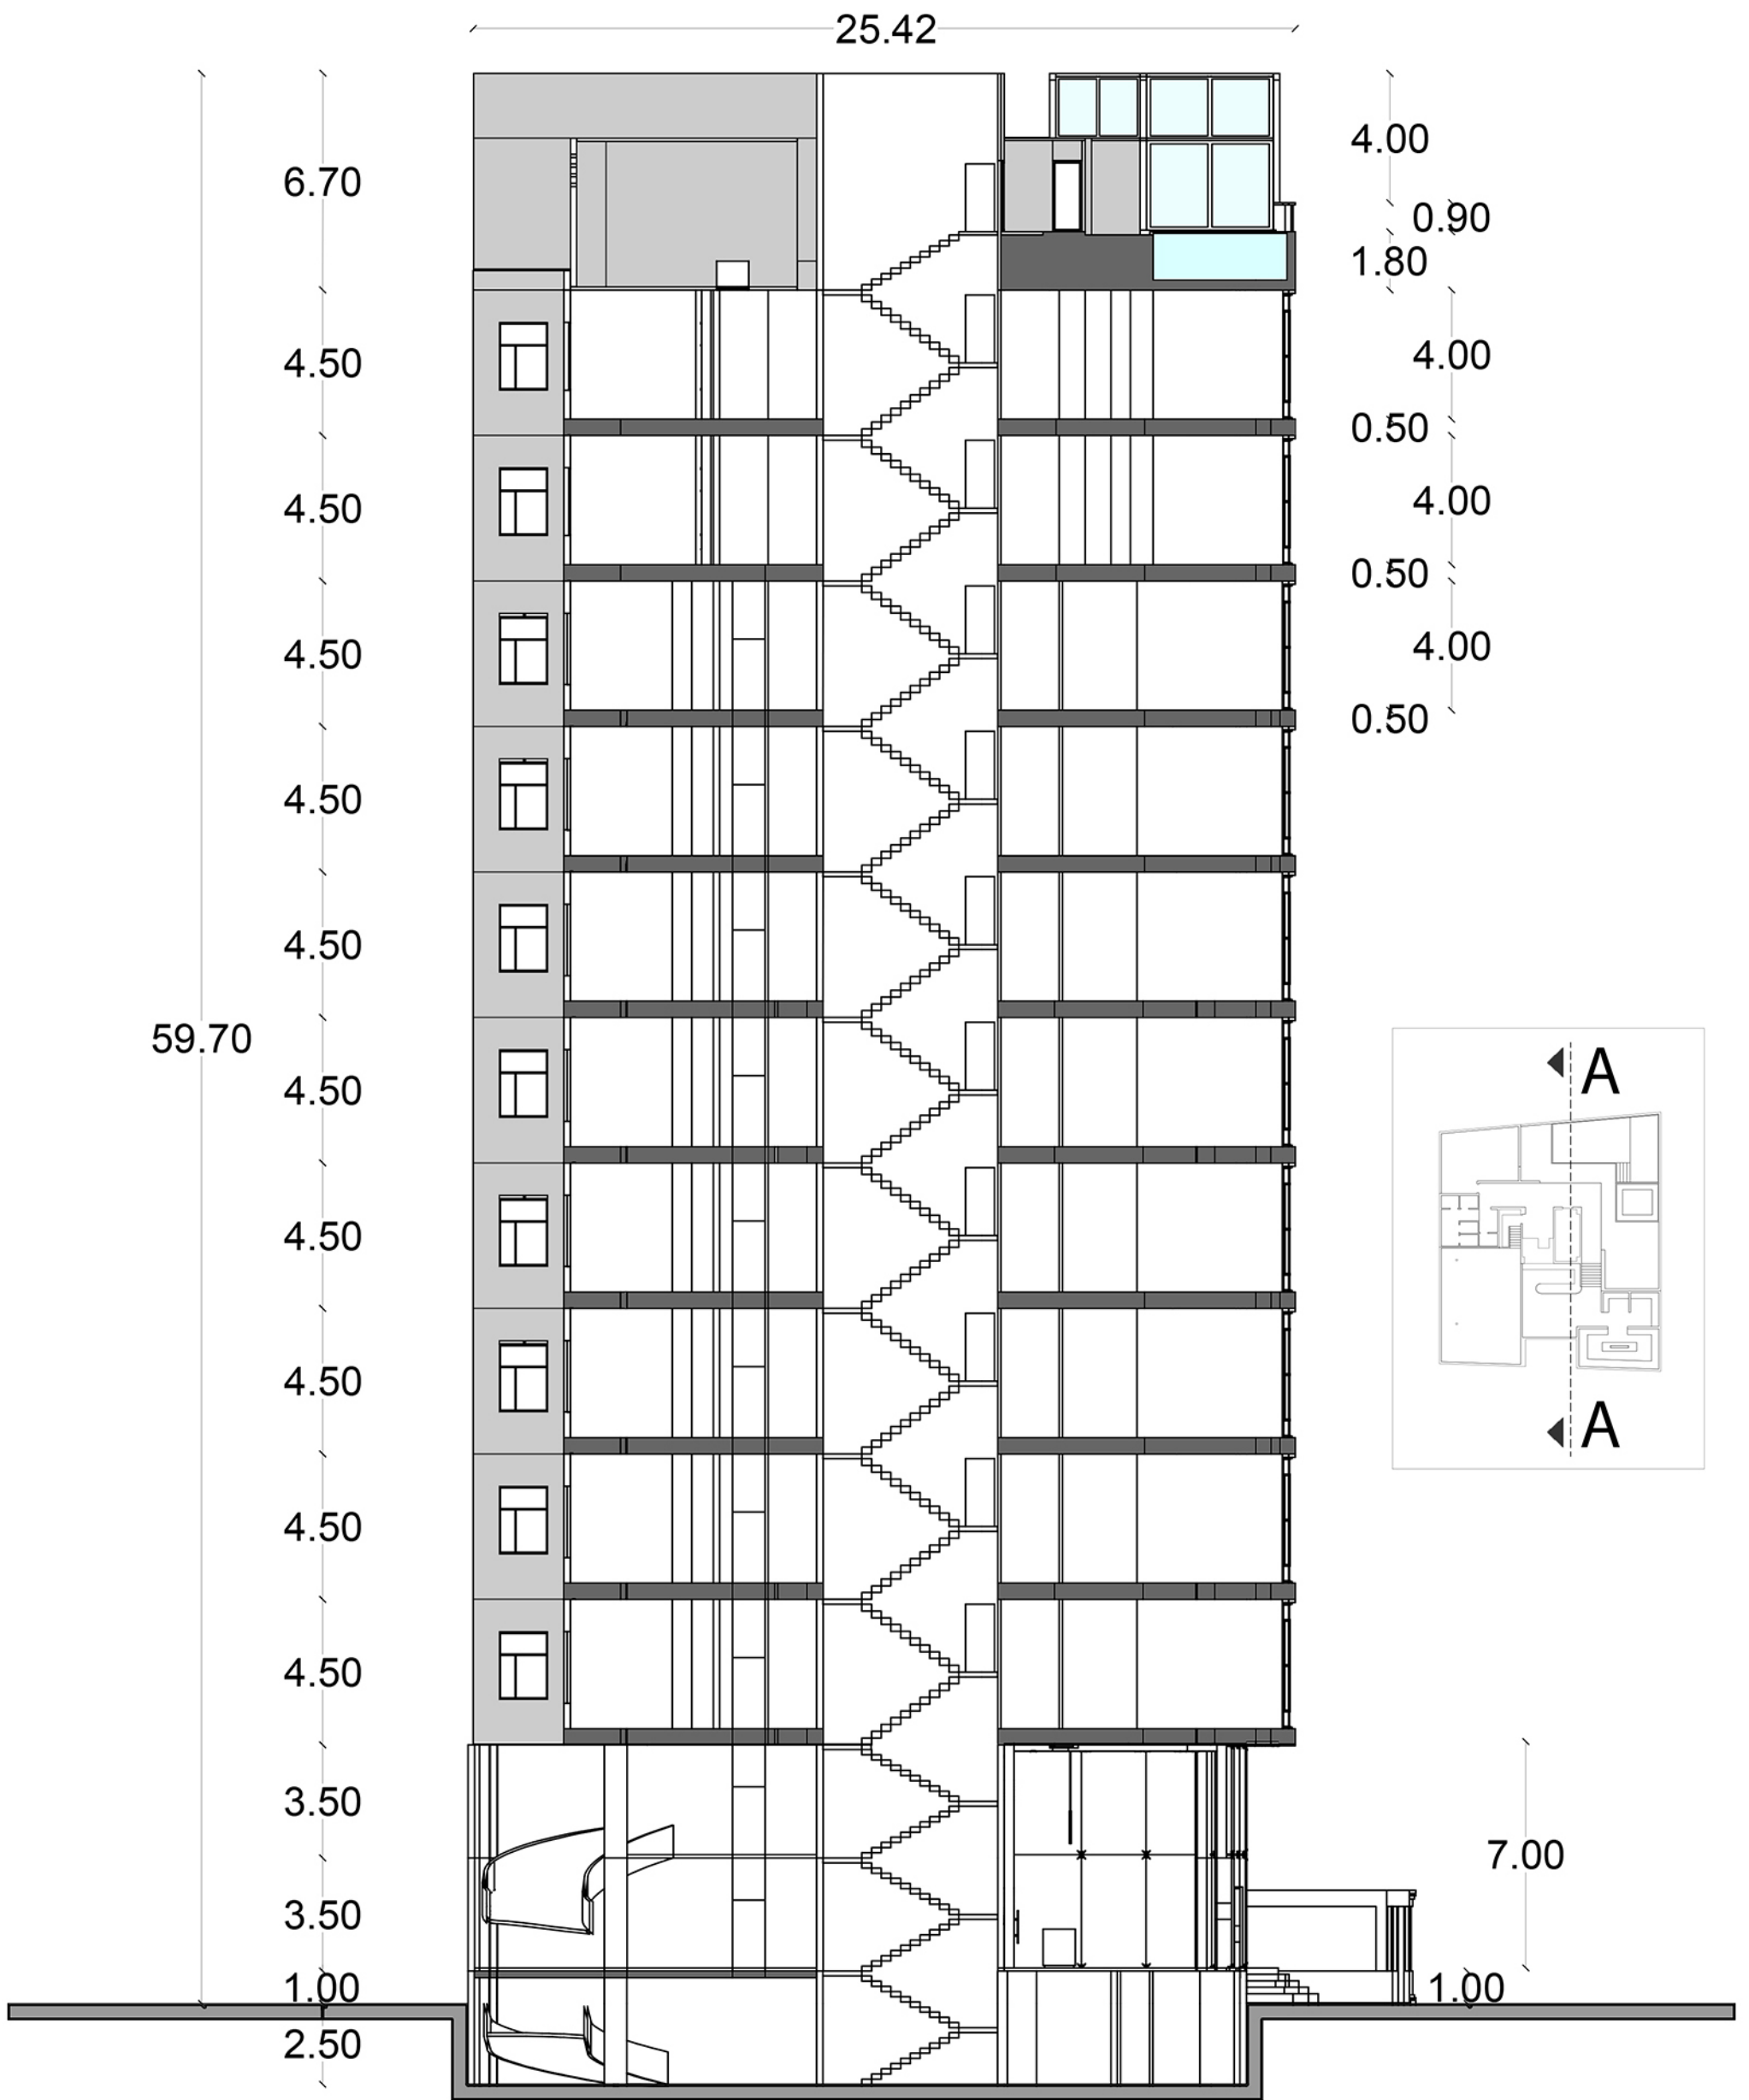

عنوان نقشه

مقطع طولی  
A-A

مقیاس نقشه ۱:۲۰۰

اندازه شیت A3