

آلبوم طراحی ویلای دل



ویلای دل با زیربنایی به مساحت 150 متر مربع در سه طبقه واقع در زمینی به مساحت حدودی 1050 مترمربع در کلارآباد، شهری که از شمال به دریای خزر و از جنوب به دامنه‌های سرسبز رشته کوه‌های البرز متصل است، واقع شده است.

با توجه به فرم و پخی سایت ویلا، جانمایی پلان به صورت مستطیل کشیده در راستای شمالی- جنوبی و در قسمت غرب زمین طراحی شد تا بتوان از نور مناسب شمال و جنوب استفاده بهینه داشت.

جهت دید مناسب هر دو ویلا به شمال و جنوب، توده گذاری ویلای دوم در قسمت شرقی زمین جنوبی، لحاظ گردید.

تراس بدون سقف در سمت شمال زمین در طبقه همکف پیش بینی شد و استخر در ضلع شرقی بنا با ایجاد پوشش سبز همراه با درختان بلند جهت محصور بودن این فضا جانمایی گردید.

فرم شیبدار سقف، آب باران را به سمت باغچه ها و فضای سبز مجاور ویلا هدایت می کند.

در این میان از طریق قرارگیری یک حیاط کوچک در شمال، و طراحی حیاط اصلی ویلا در جنوب جهت دستیابی به بیشترین ارتباط موثر درون و بیرون تلاش شده است. آلاچیق، تاسیسات، درب ورودی و فضای پارکینگ در ضلع جنوبی ویلا جانمایی شده اند و ورودی اصلی در قسمت شمال پیش بینی گردیده است.

استفاده از پنل های شیشه ای، برای برقراری حداکثر ارتباط با فضای سبز پیش بینی گردیده است و همچنین تایل های بتنی شیبار دار طوسی در دو وجه اصلی و تایل های بتنی مشکی در وجوه فرعی به کار رفته است.

تمهیدات لازم برای یکپارچگی فضای داخلی در نظر گرفته شده است. برای مثال طراحی وید میانی درون بنا (میان طبقه یک و دو) علاوه بر ایجاد ارتباط بصری عمودی، موجب انسجام بخشی به کل ویلا می باشد.

با توجه به موضوع محرمیت، فضاها به سه دسته عمومی (شامل نشیمن و تراس) نیمه عمومی (شامل آشپزخانه و غذاخوری) و خصوصی (شامل اتاق خواب ها و سرویس ها) تقسیم گردید. قرارگیری پله ای اکسپوز در شرق، با دید به شمال و جنوب به صورت بیرون زده از نما باعث می گردد دو وجه اصلی گسترده دیدن شود.

نشیمن و پذیرایی در سمت شمال، آشپزخانه نواری در شمال، و اتاق خواب ها در سمت شمال و جنوب در طبقه دو و سه قرار گرفته است.

نمای جنوبی




نمای شمالی



نمای شرقی



نمای غربی

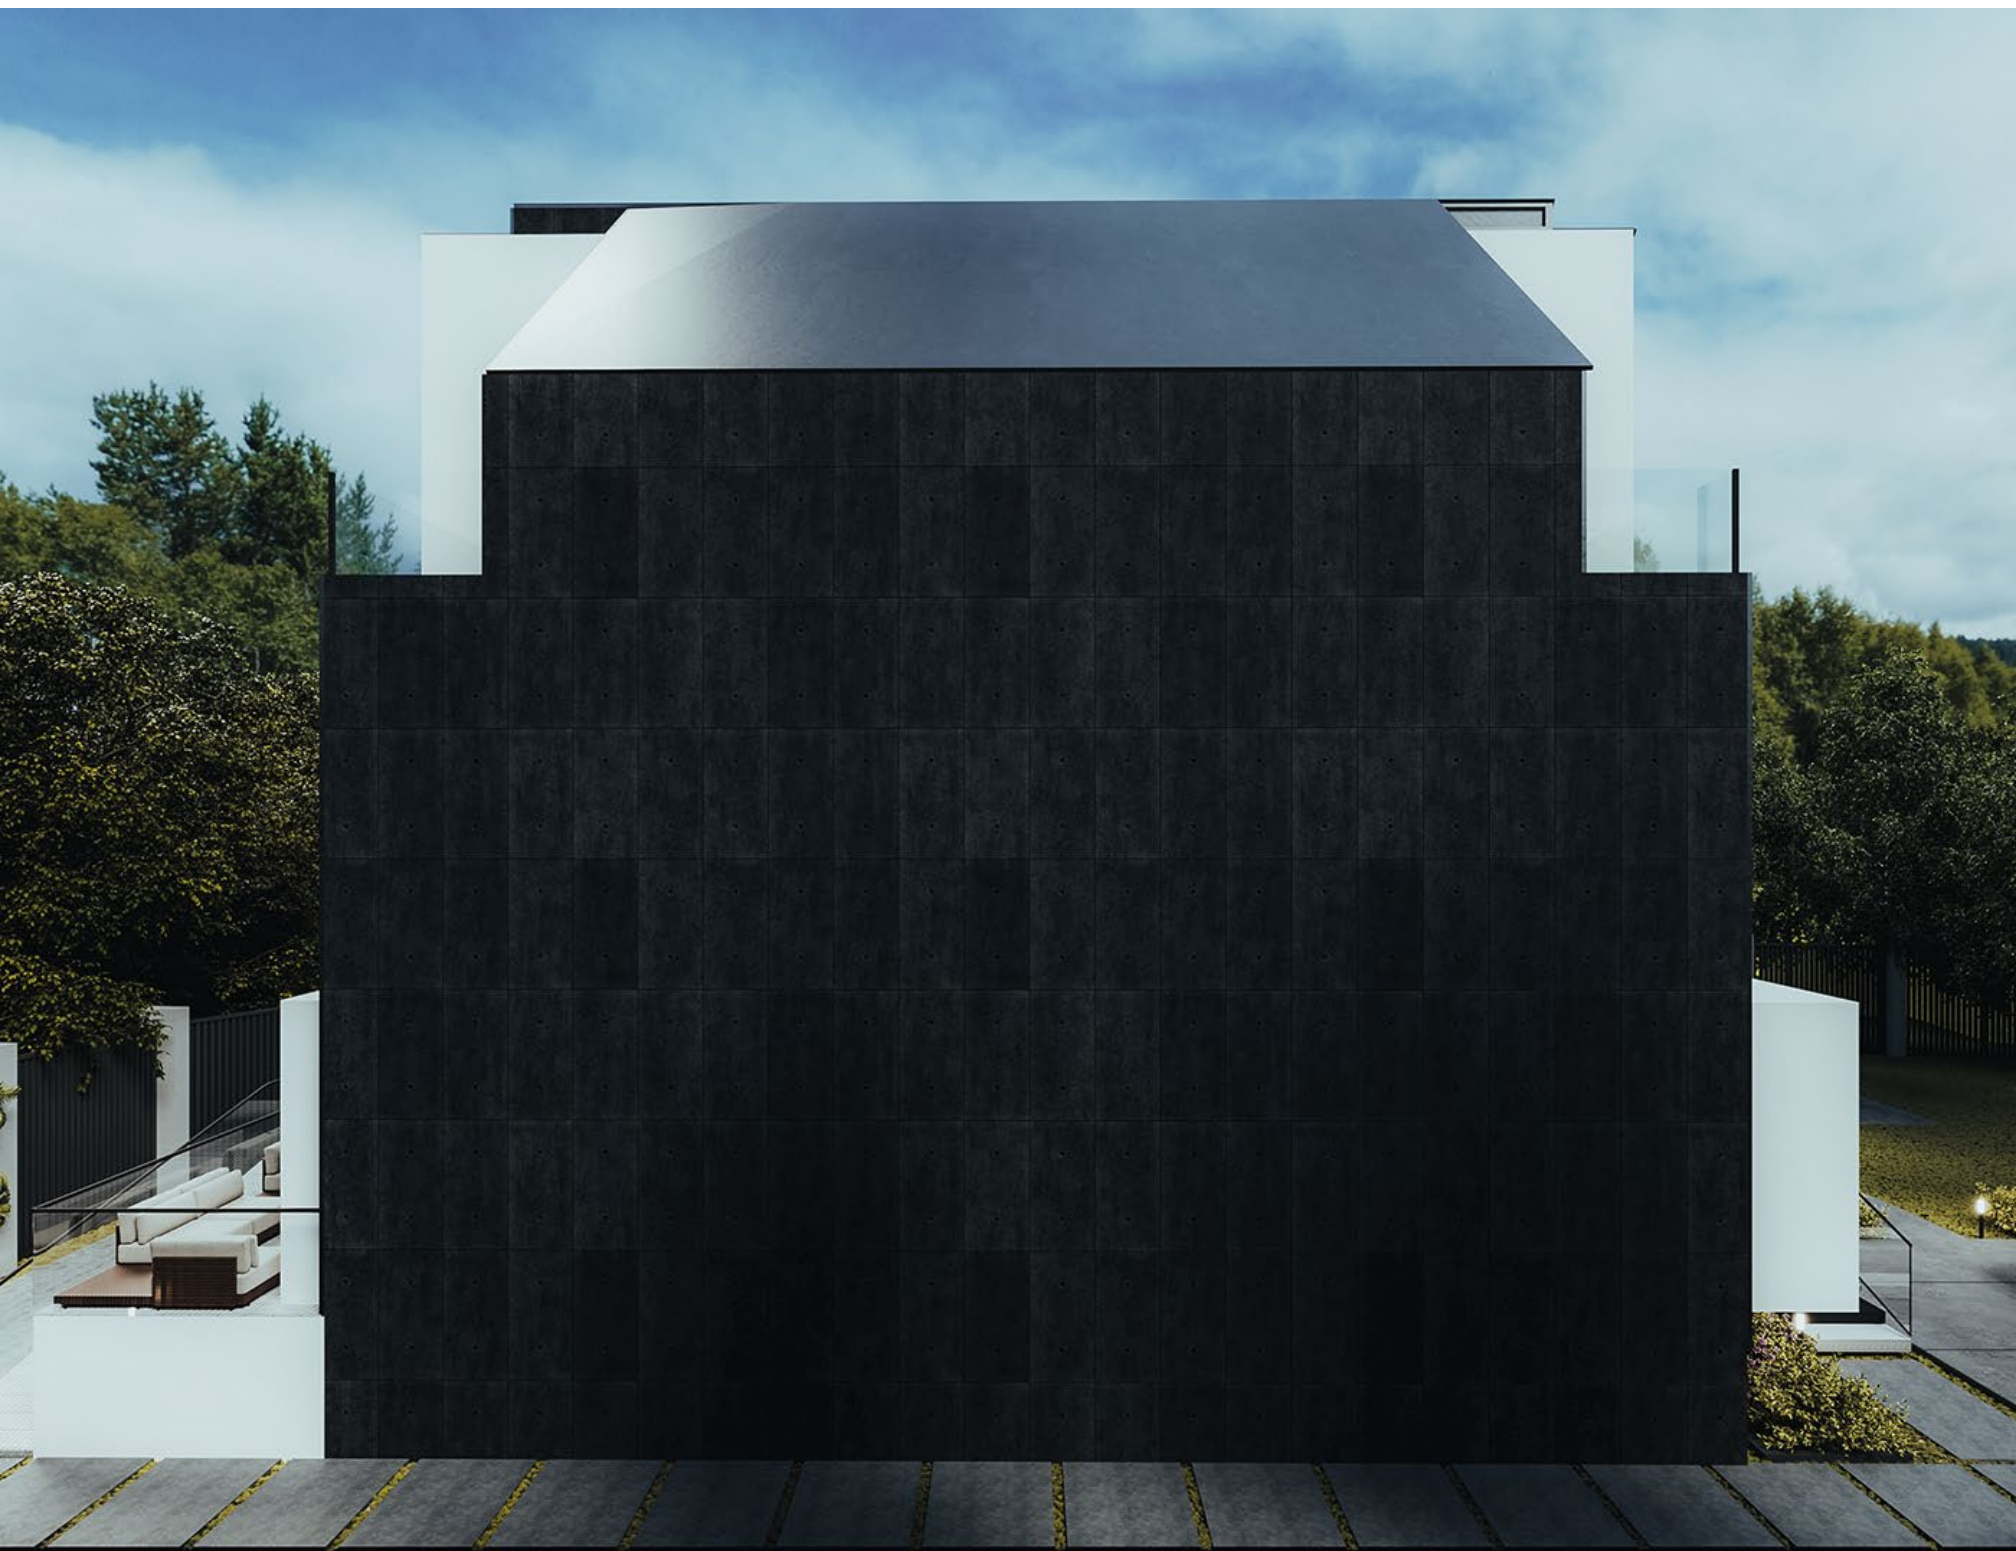


طراحی سایت




طراحی سایت



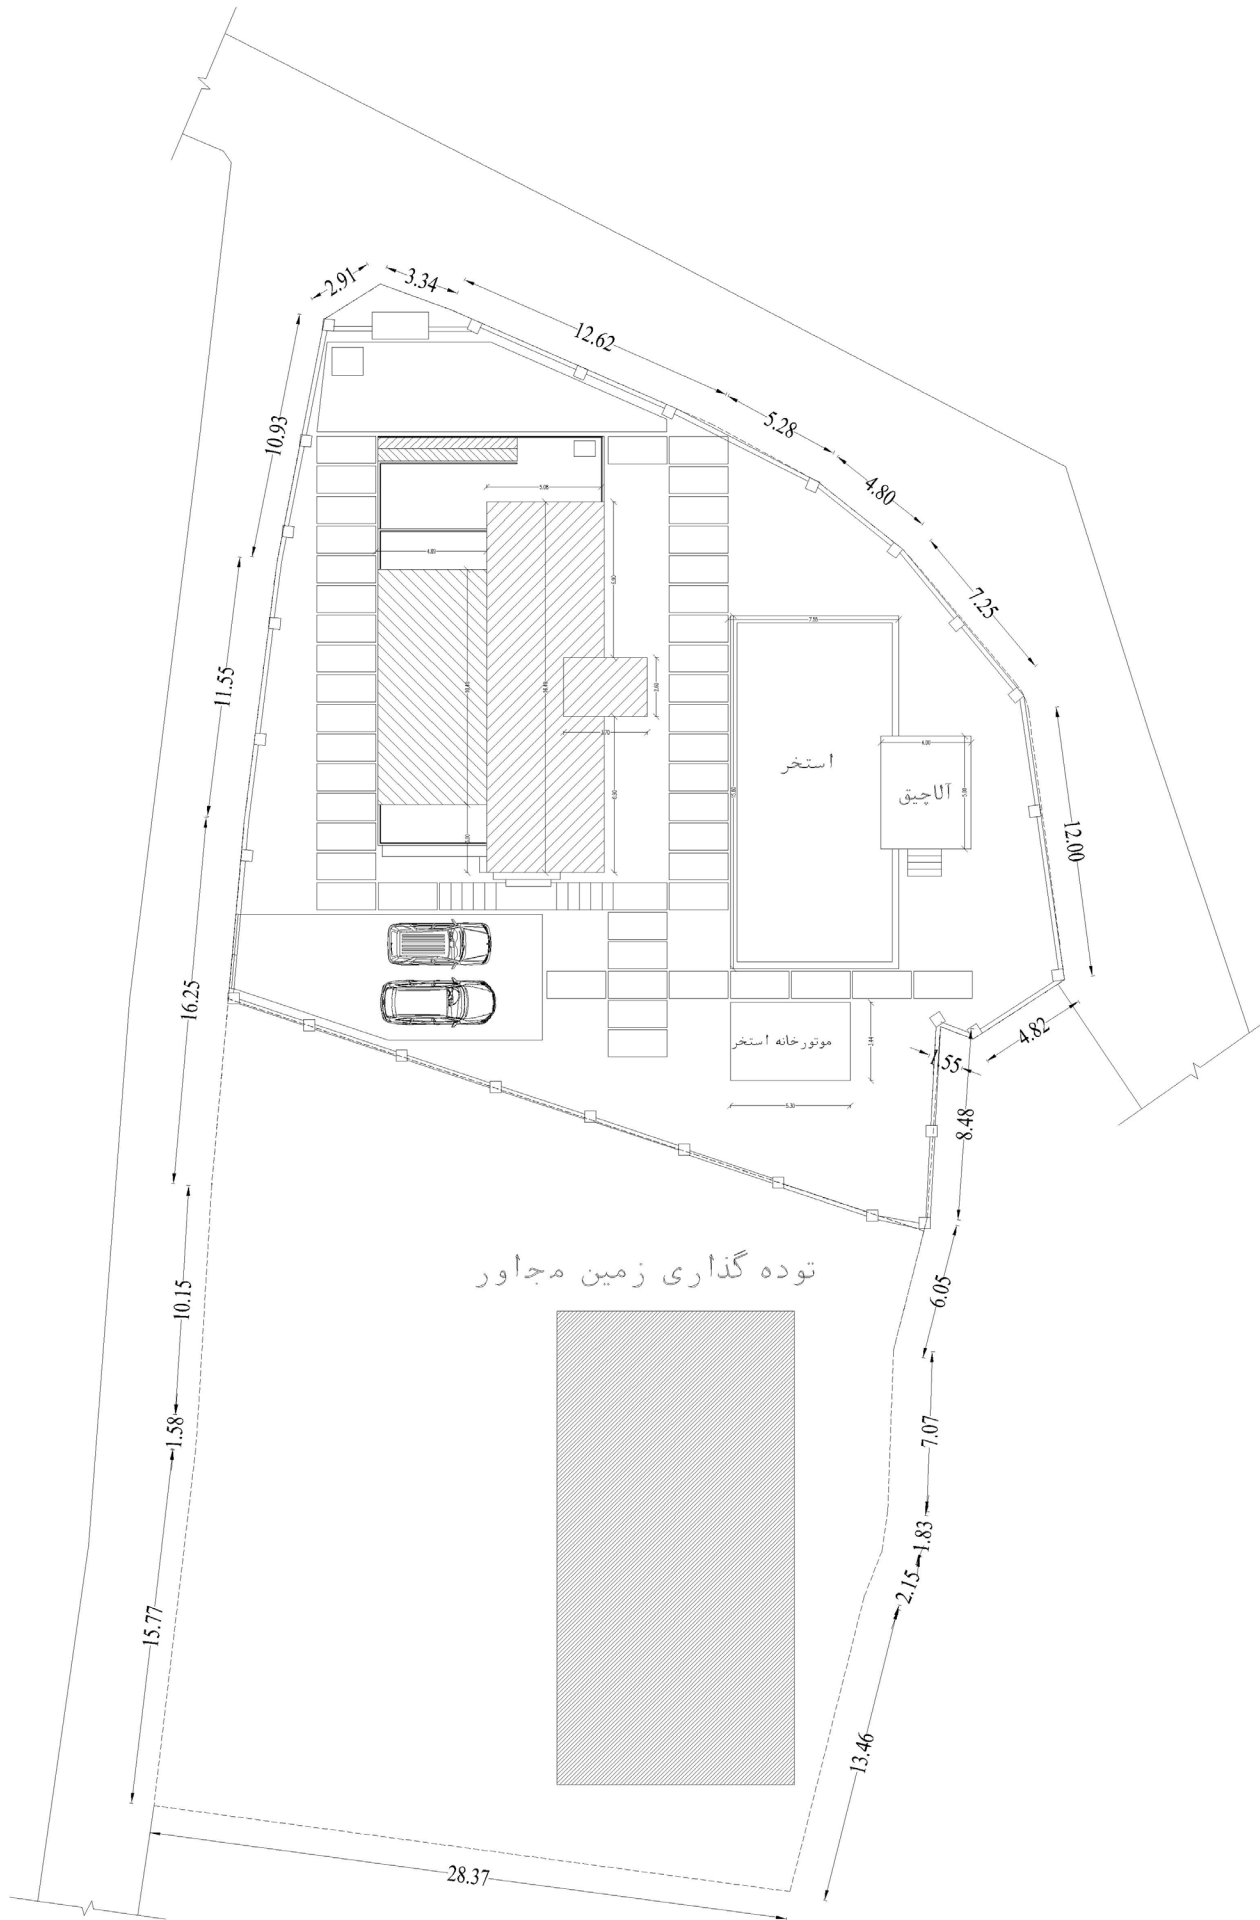


A01

سایت پلان

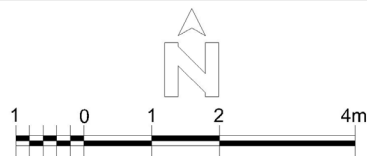


پروژه ویلای دل

SC 1:100

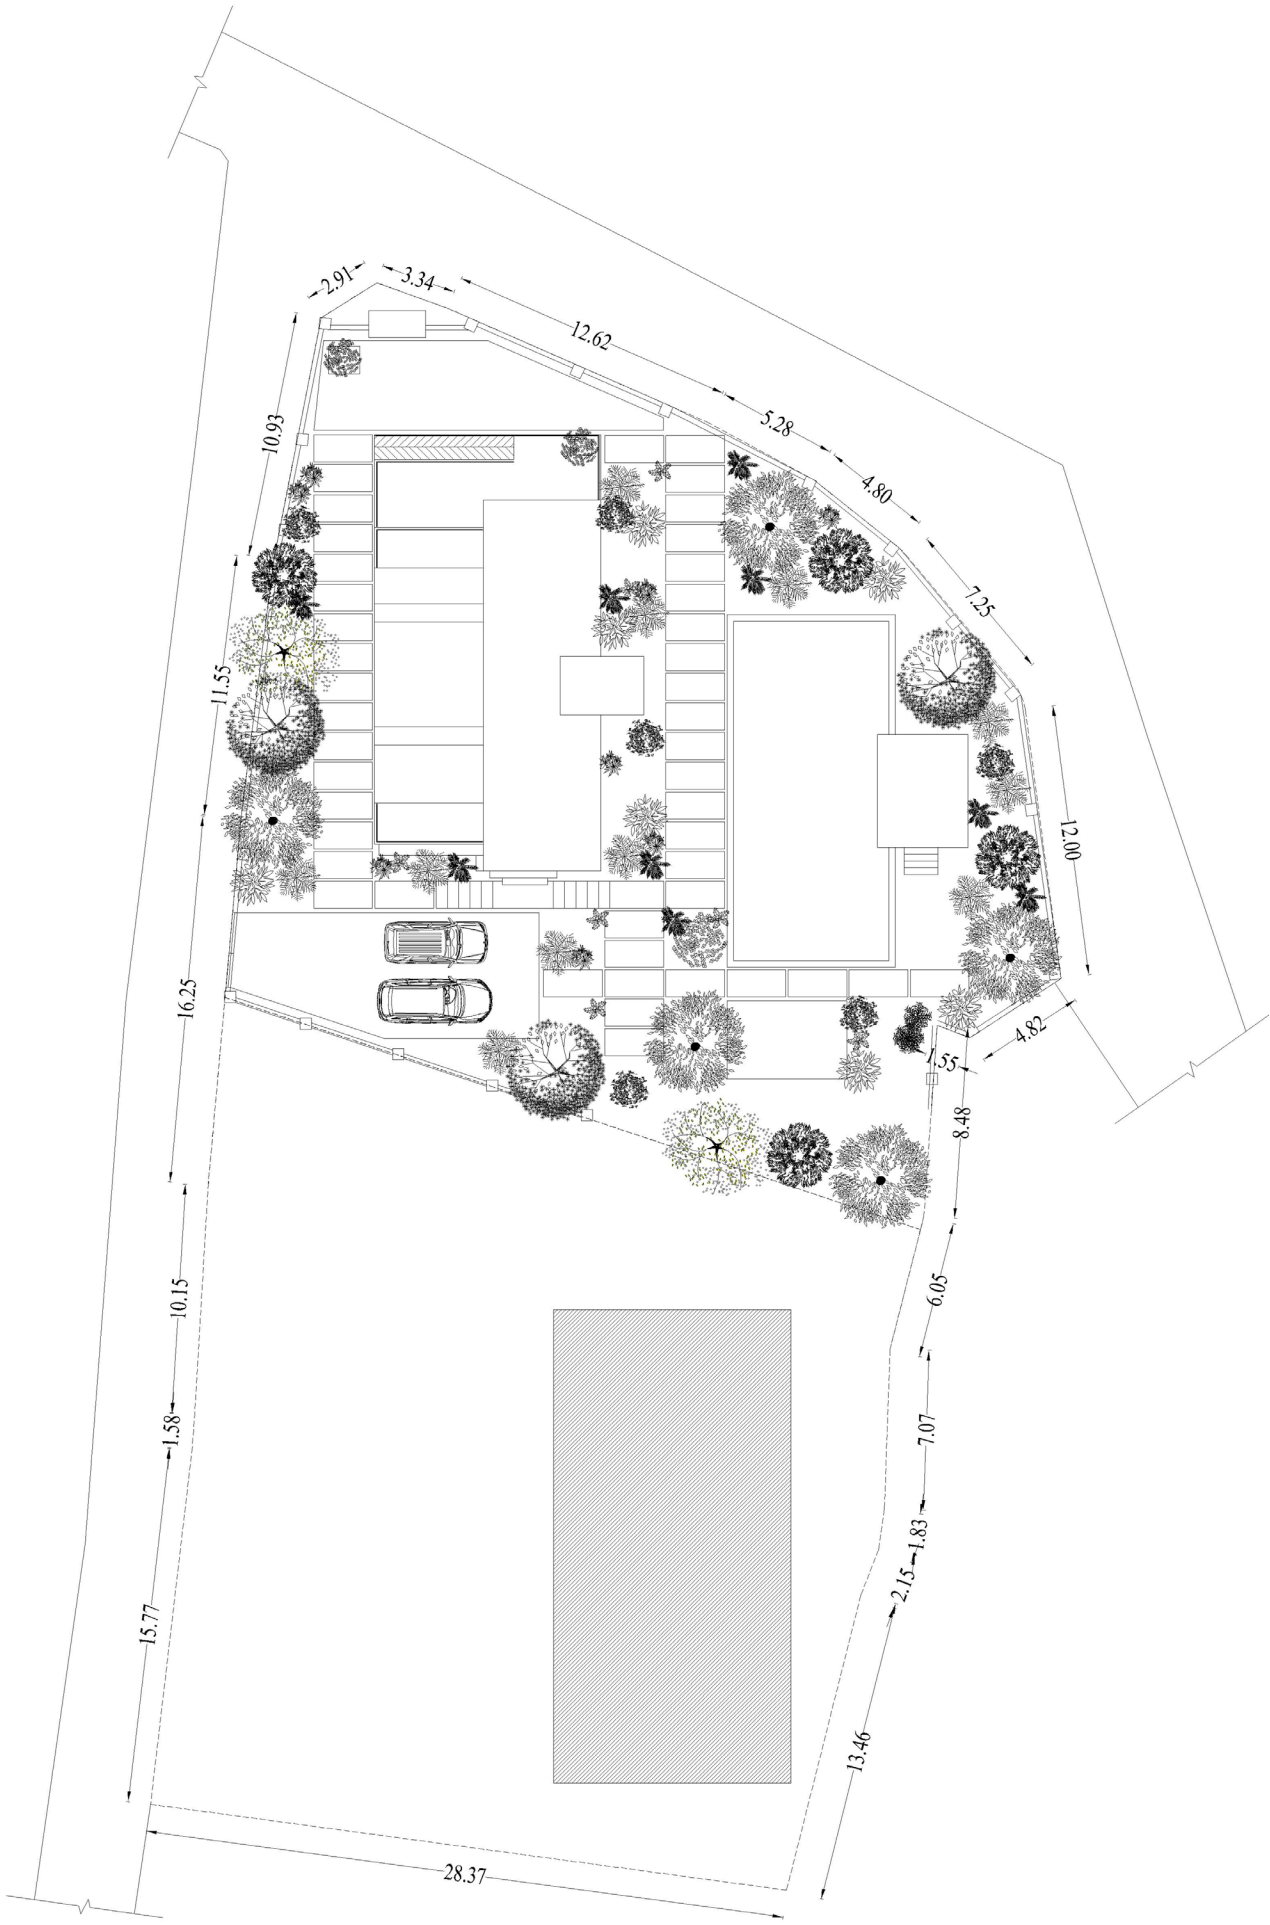


پوشش گیاهی سایت پلان A02

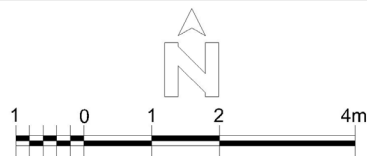


پروژه ویلای دل

SC 1:100

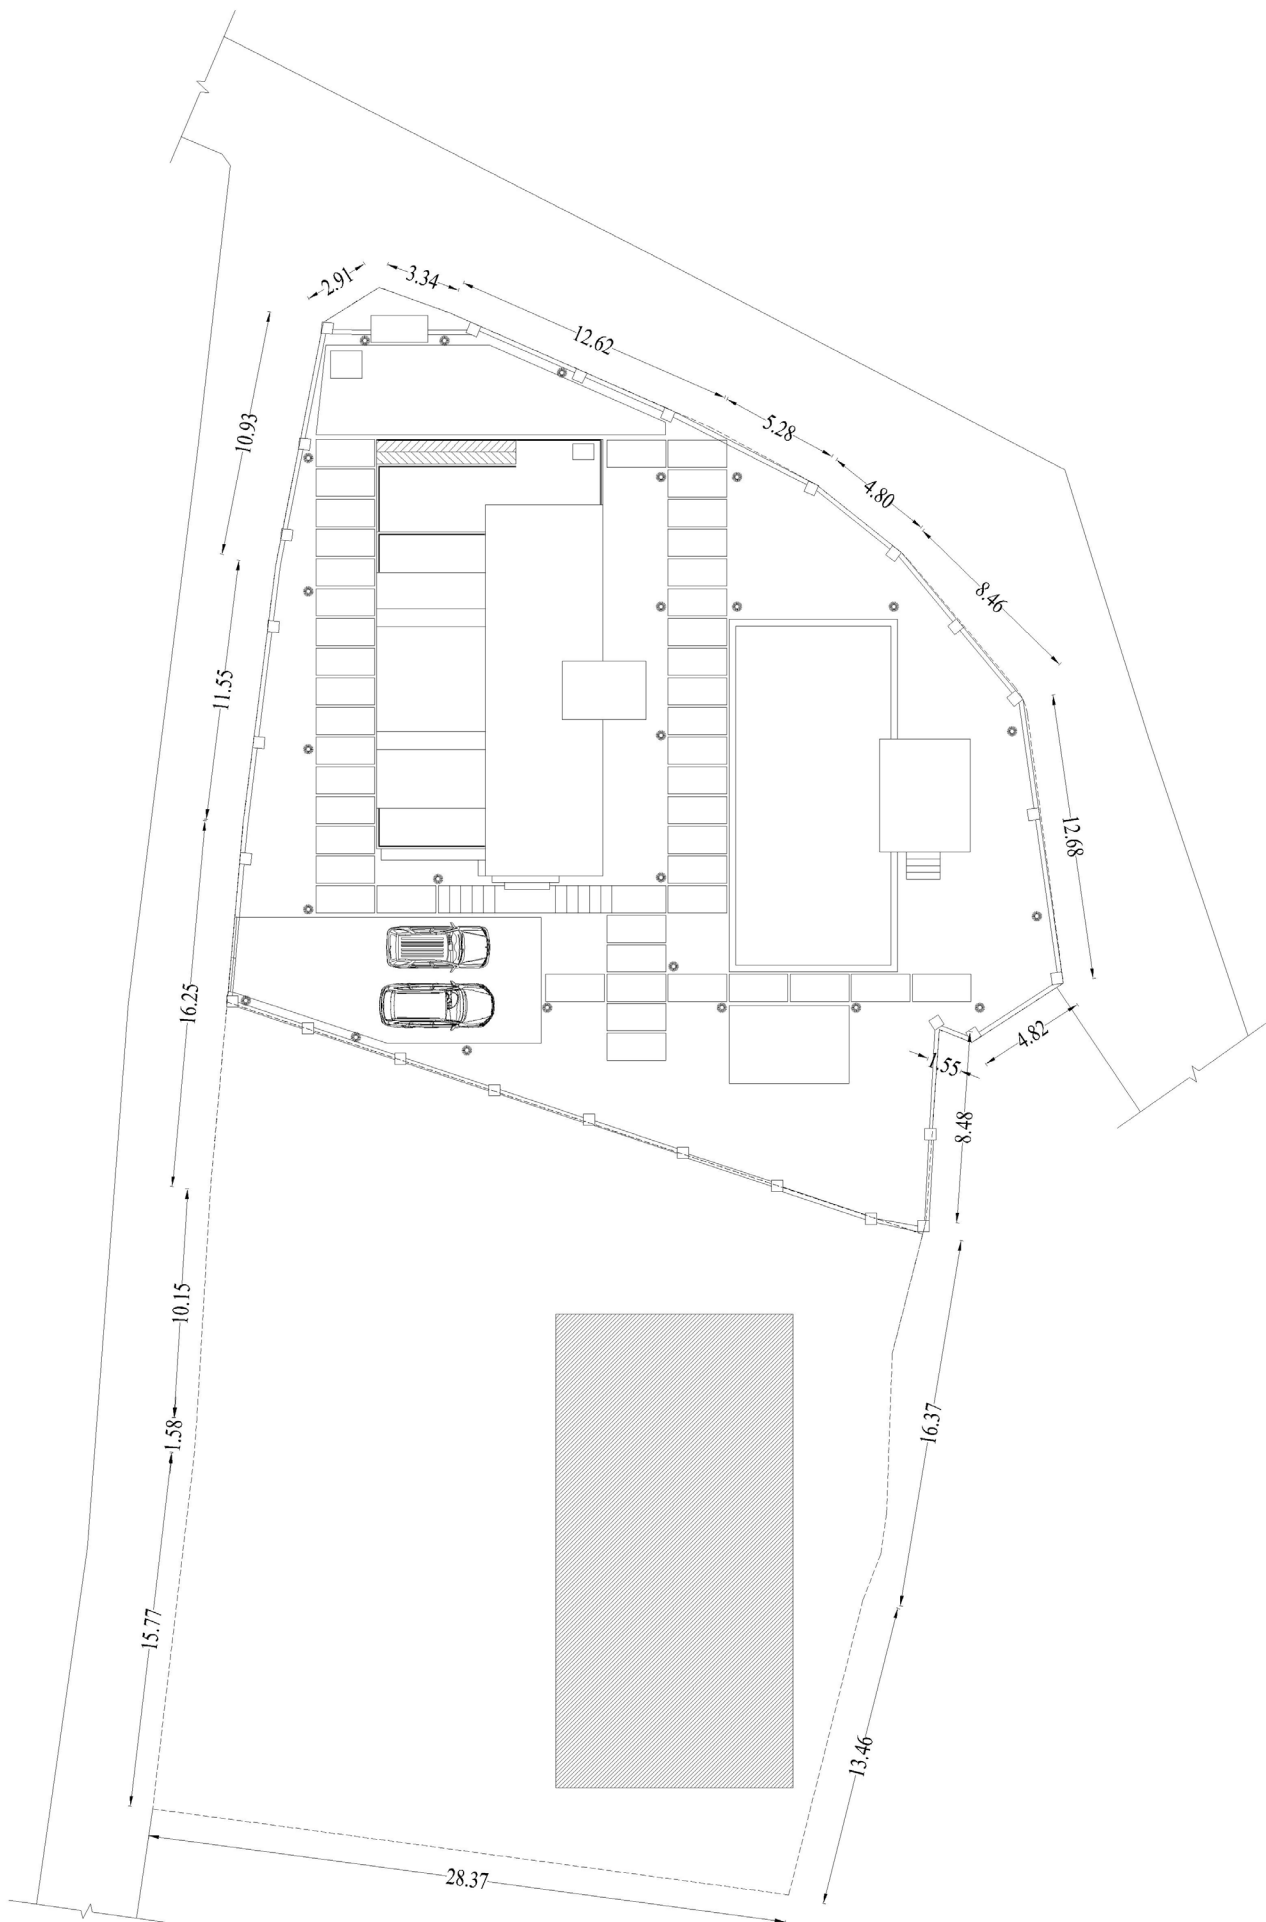

A03 پلان نورپردازی محوطه

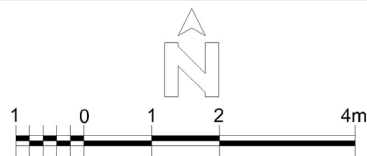


پروژه ویلای دل

SC 1:100




پوشش گیاهی و نور پردازی سایت پلان A04

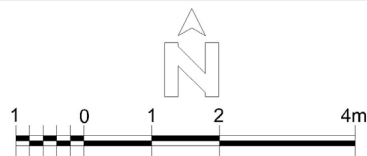


پروژه ویلای دل

SC 1:100

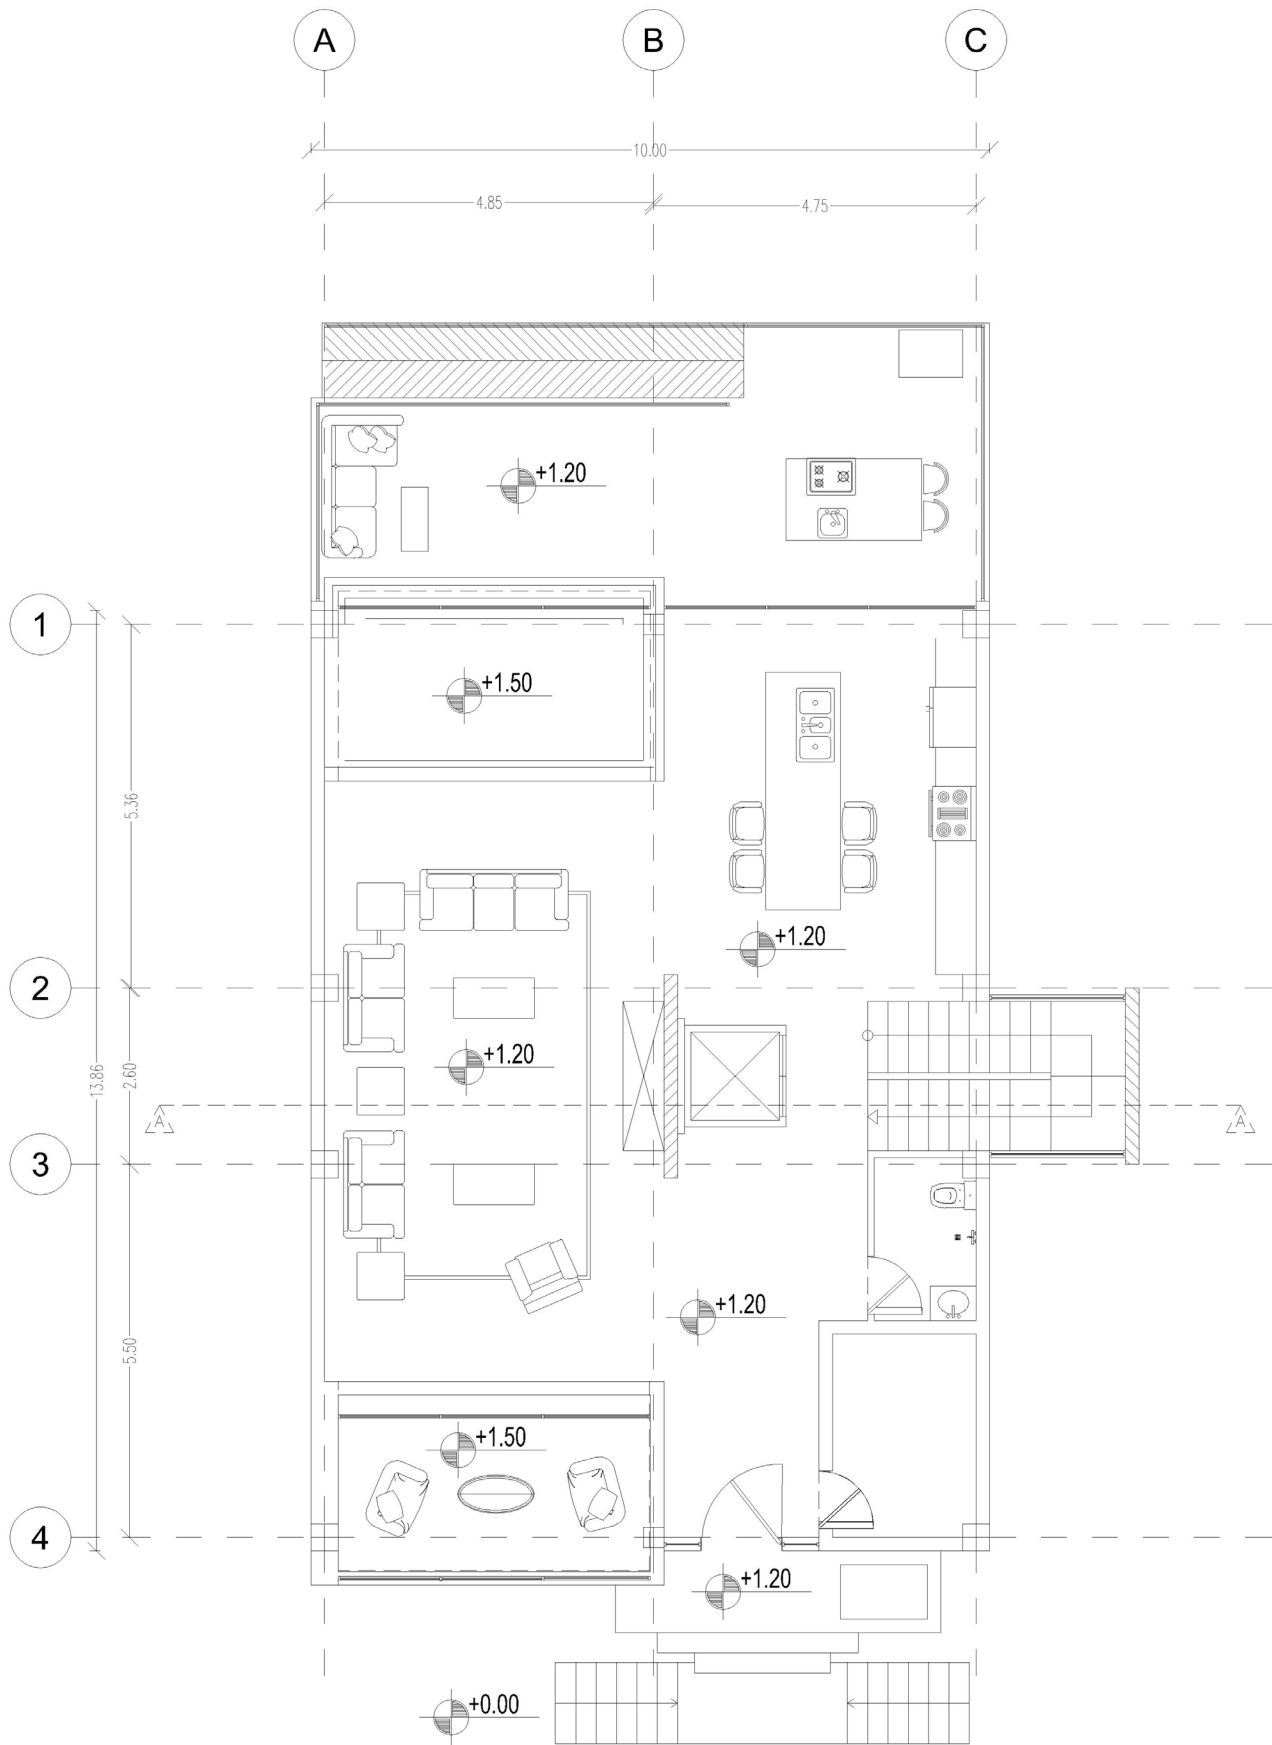


A05

پلان مبلمان طبقه همکف

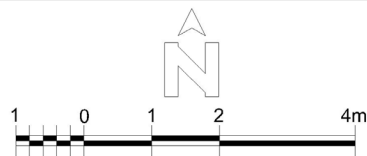


پروژه ویلای دل

SC 1:100

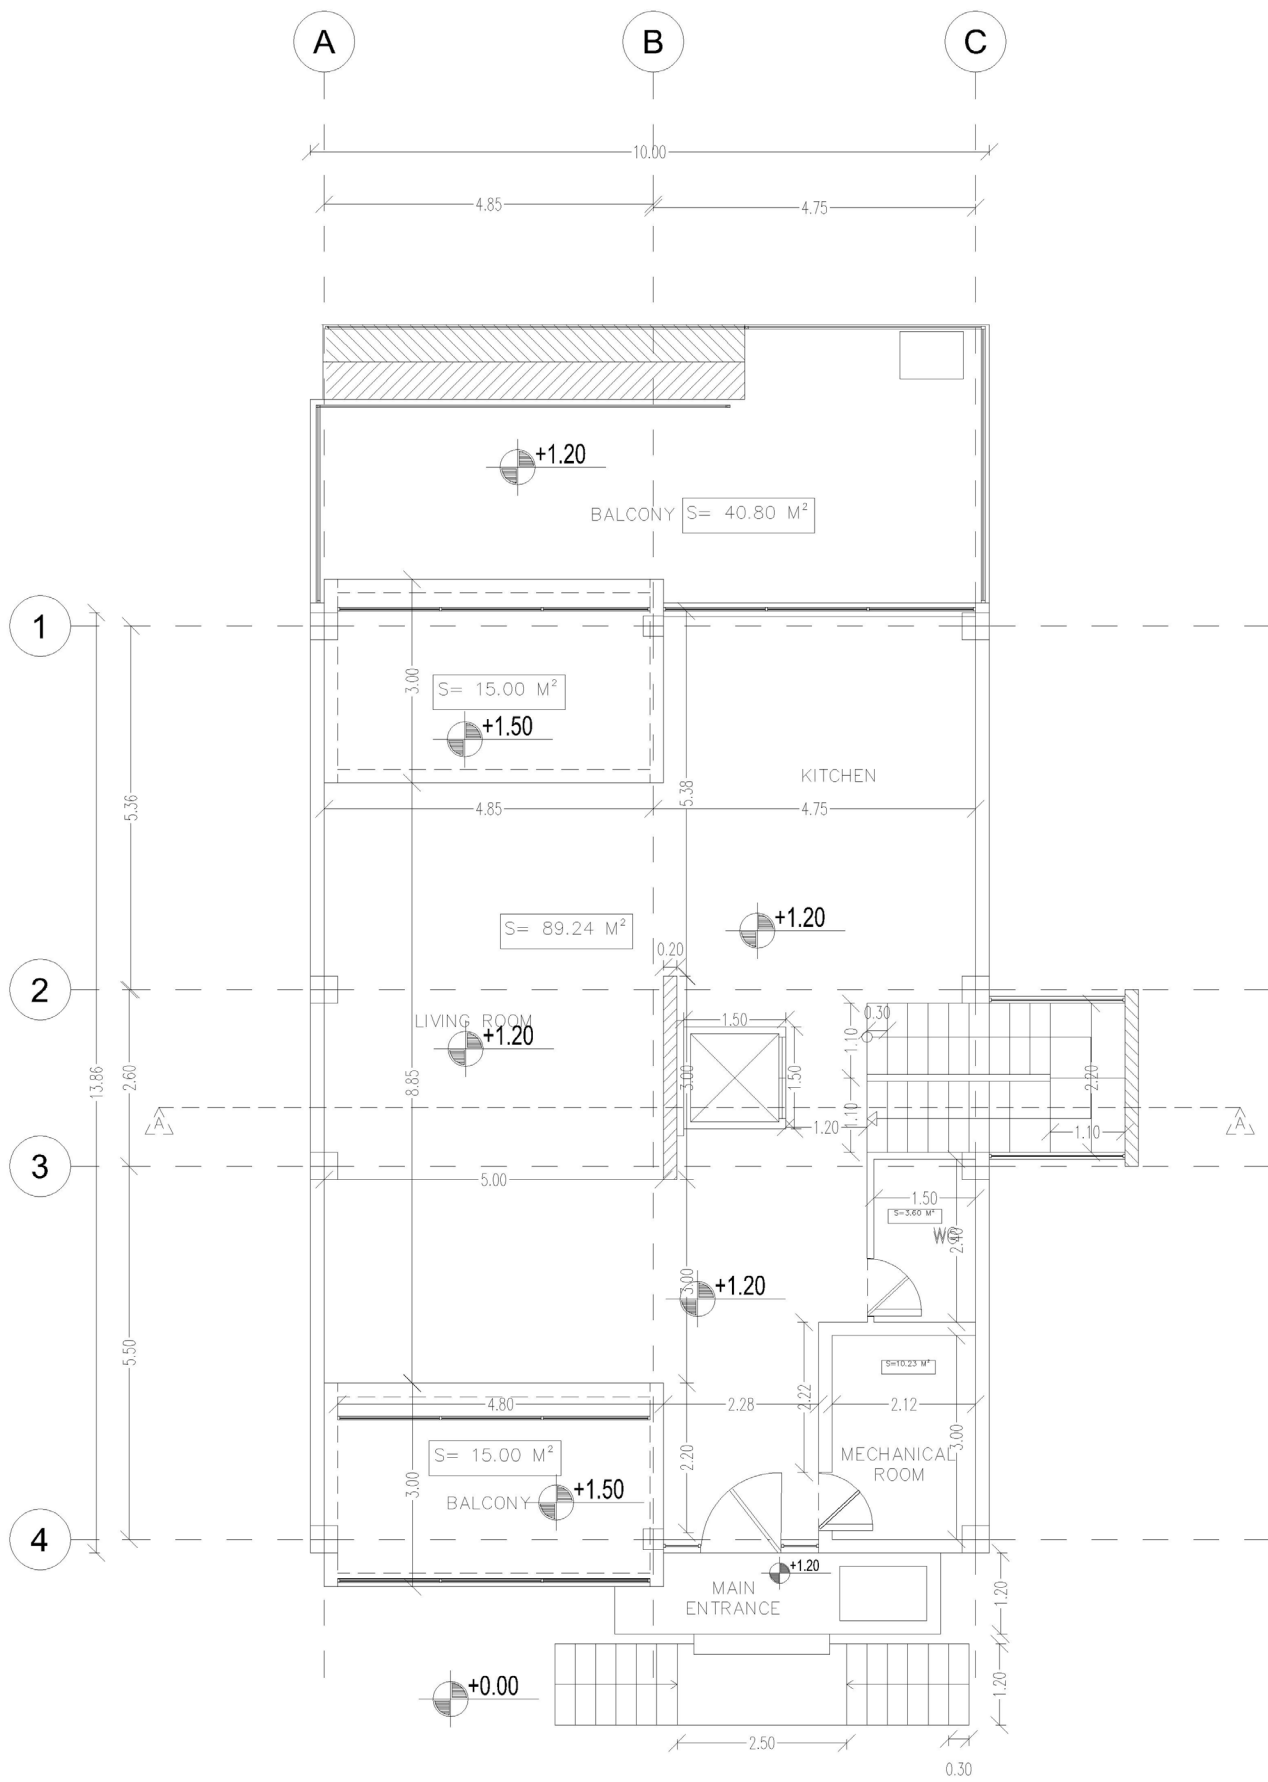


A06 پلان اندازه گذاری طبقه همکف

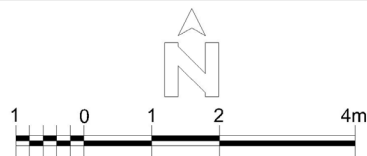


پروژه ویلای دل

SC 1:100

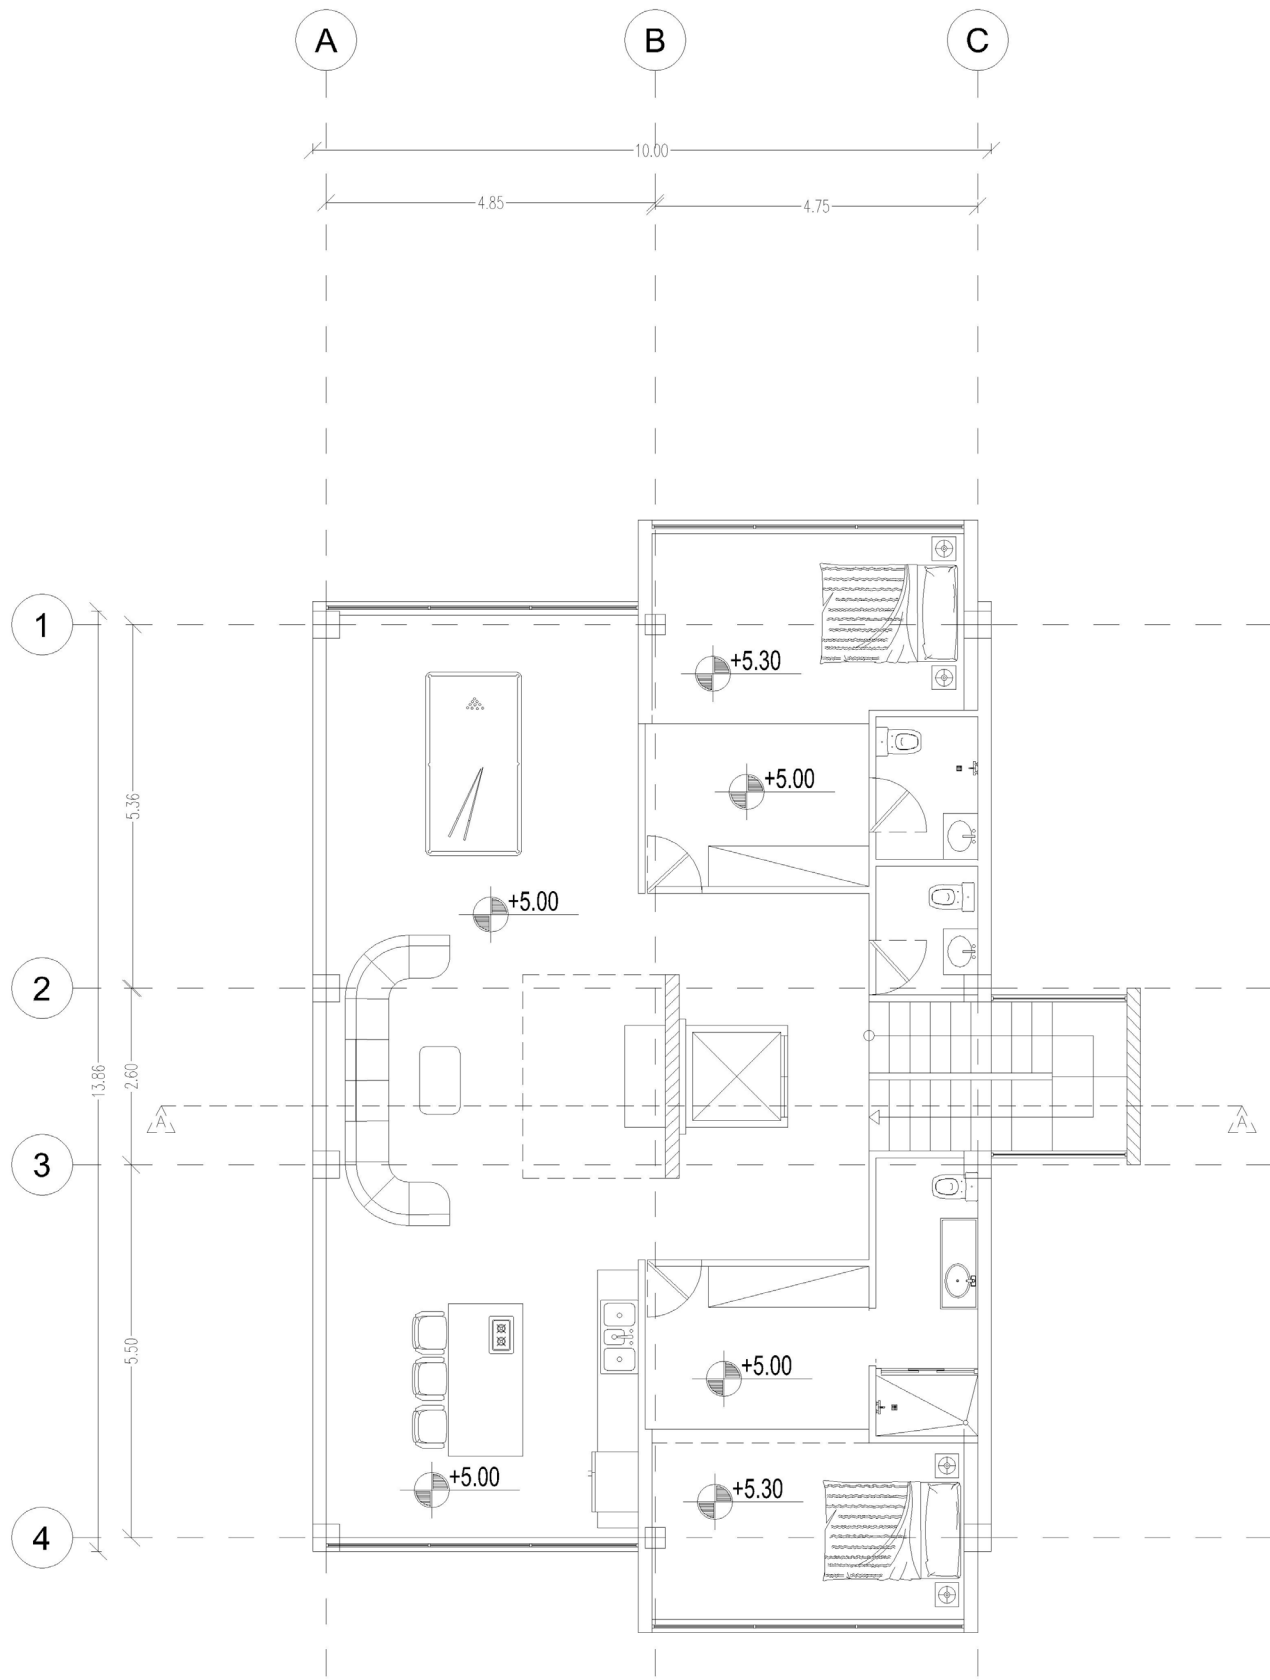


A07

پلان مبلمان طبقه اول

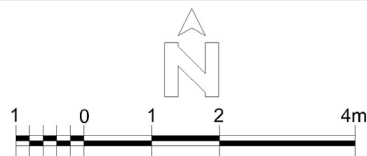


پروژه ویلای دل

SC 1:100

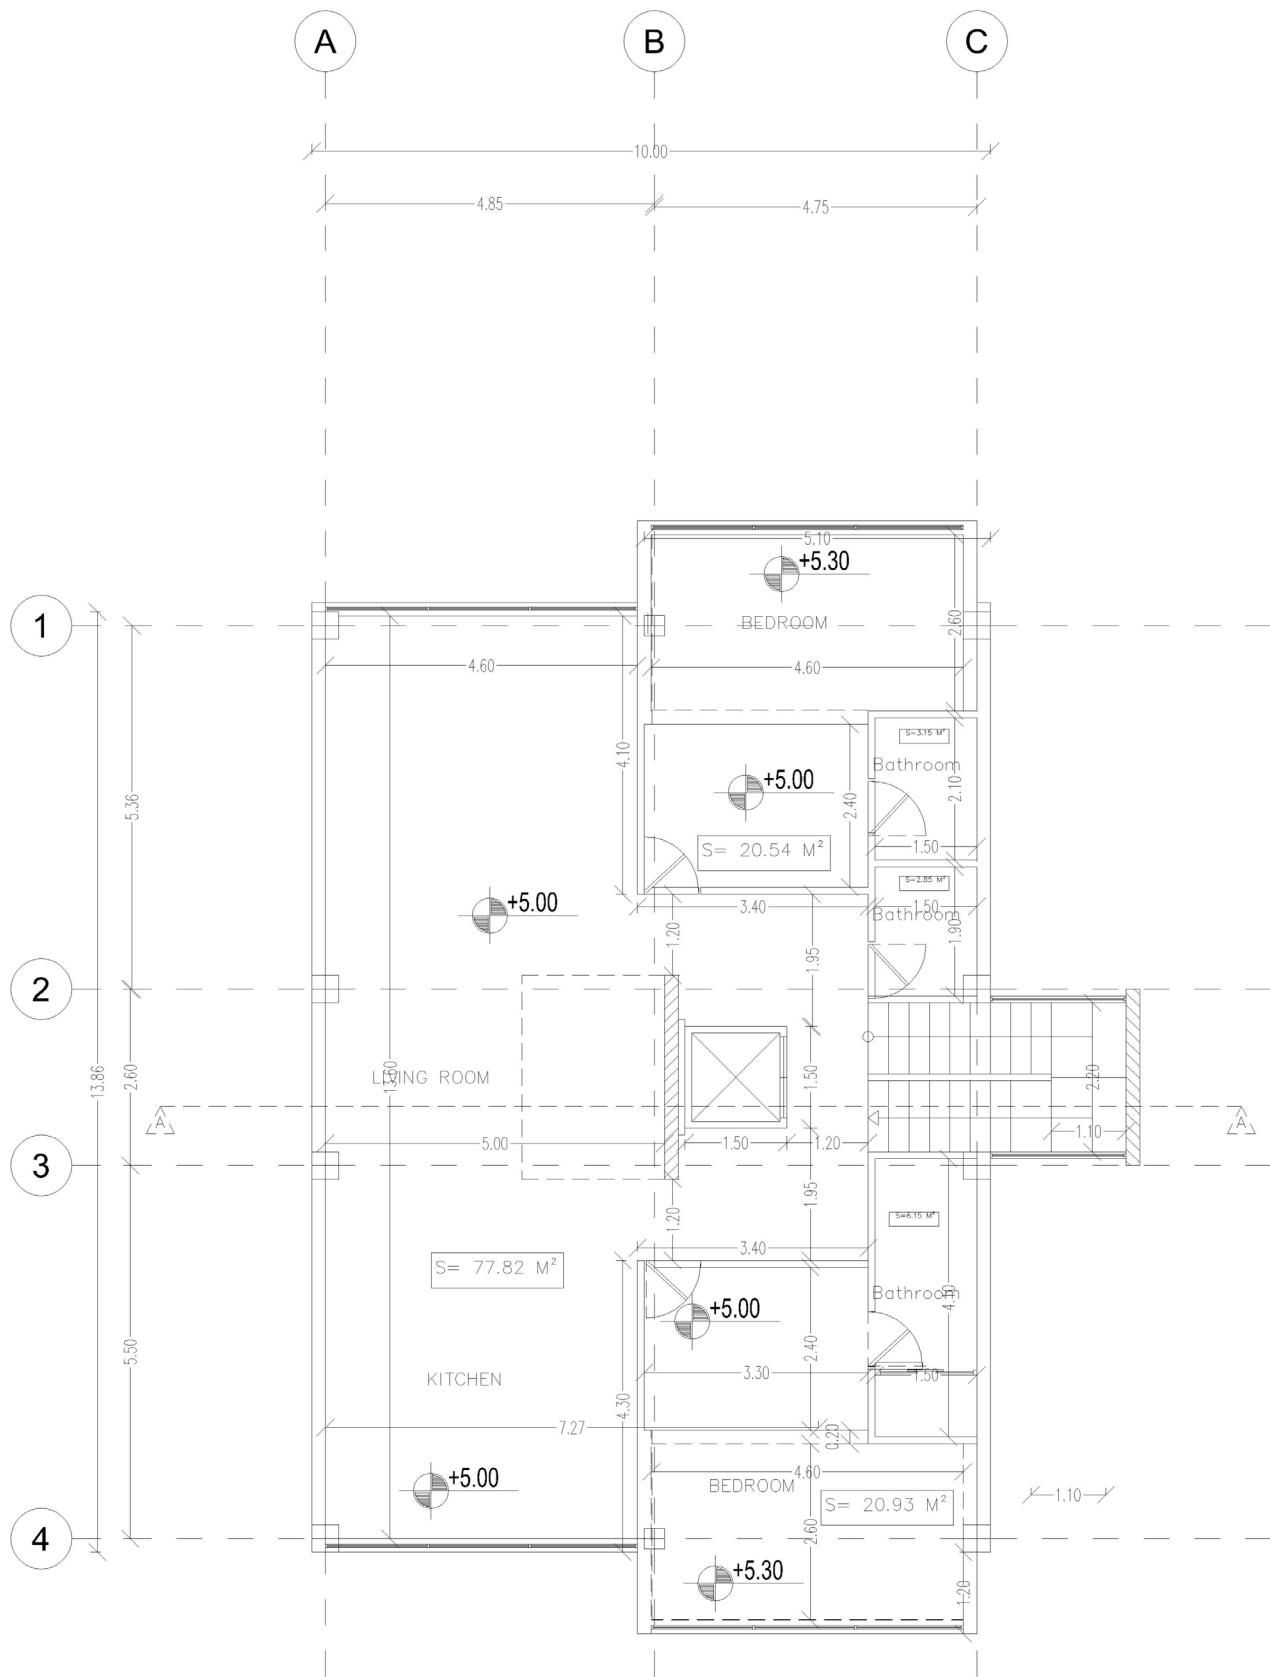


A08 پلان اندازه گذاری طبقه اول

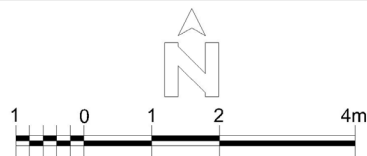


پروژه ویلای دل

SC 1:100

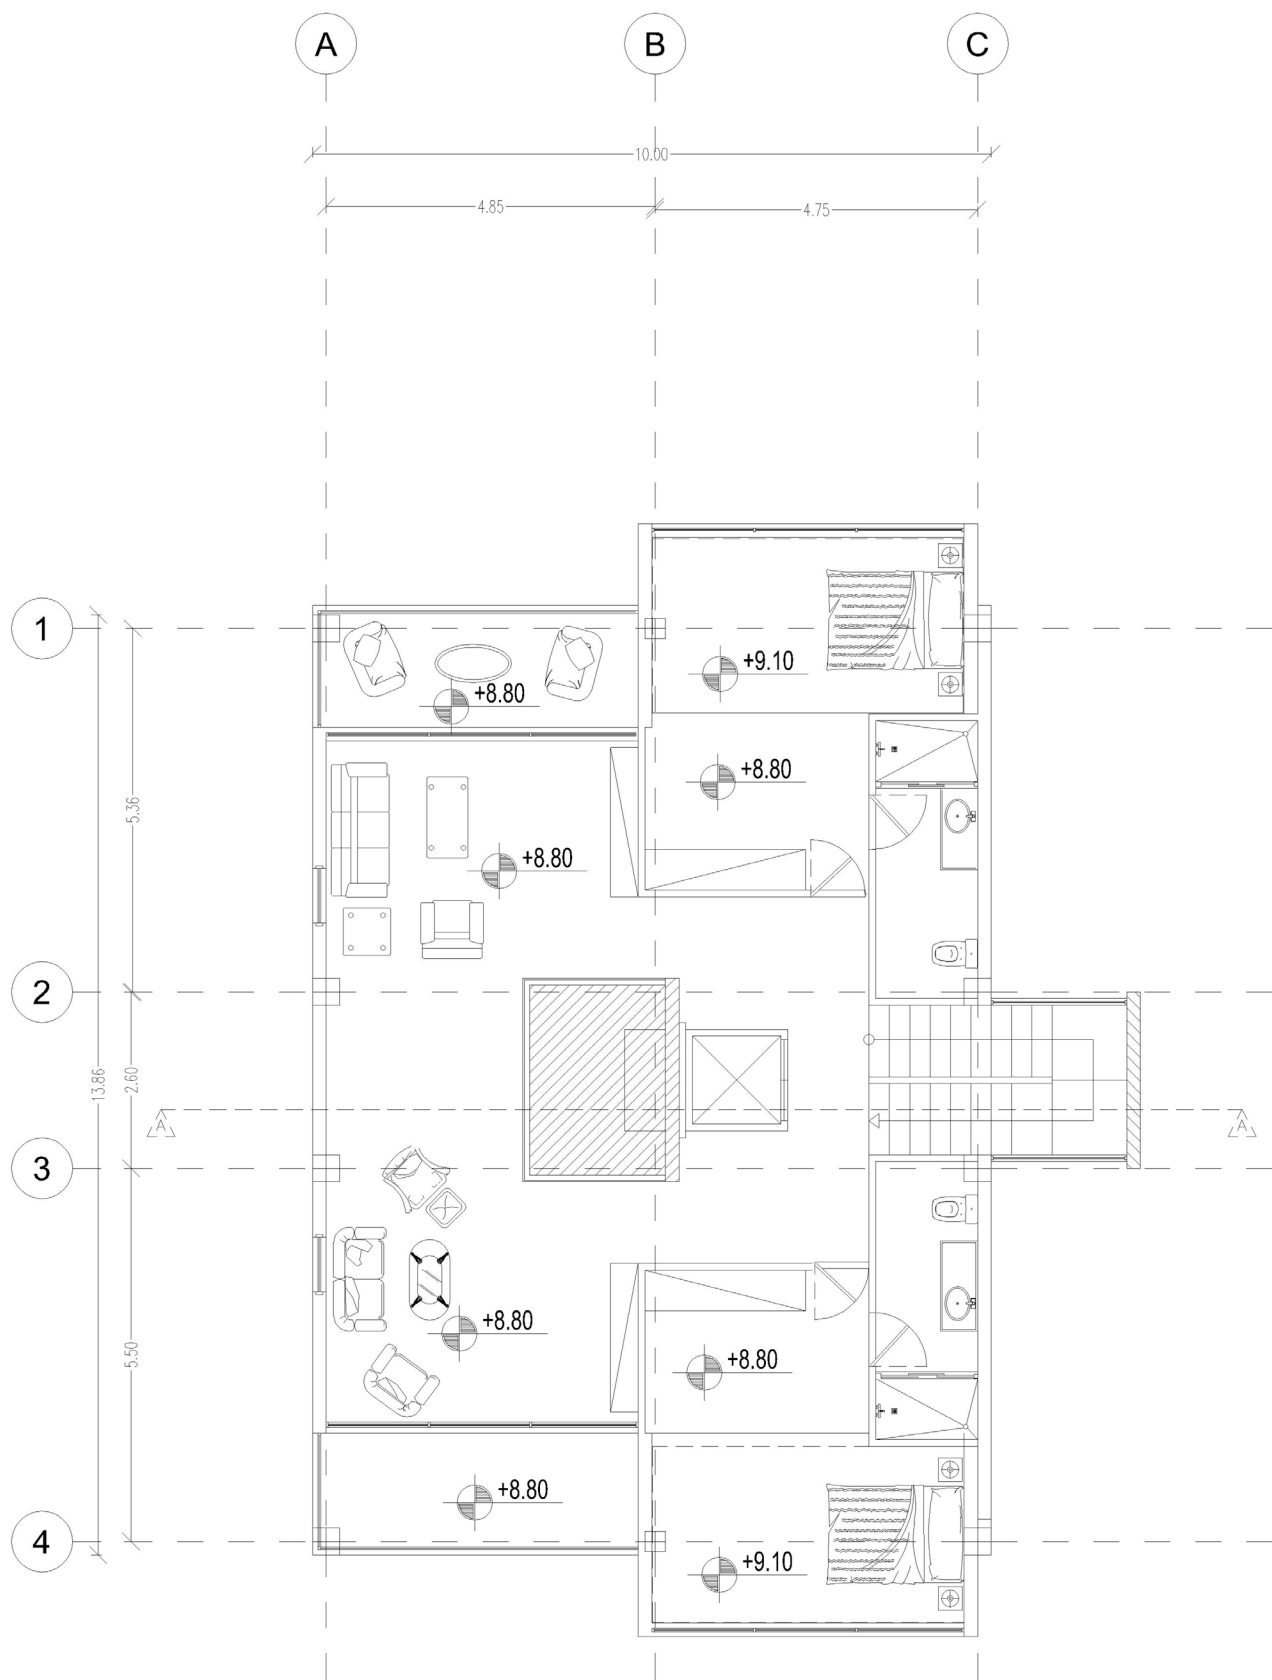


A09

پلان مبلمان طبقه دوم

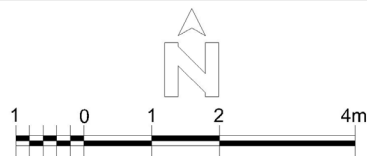


پروژه ویلای دل

SC 1:100

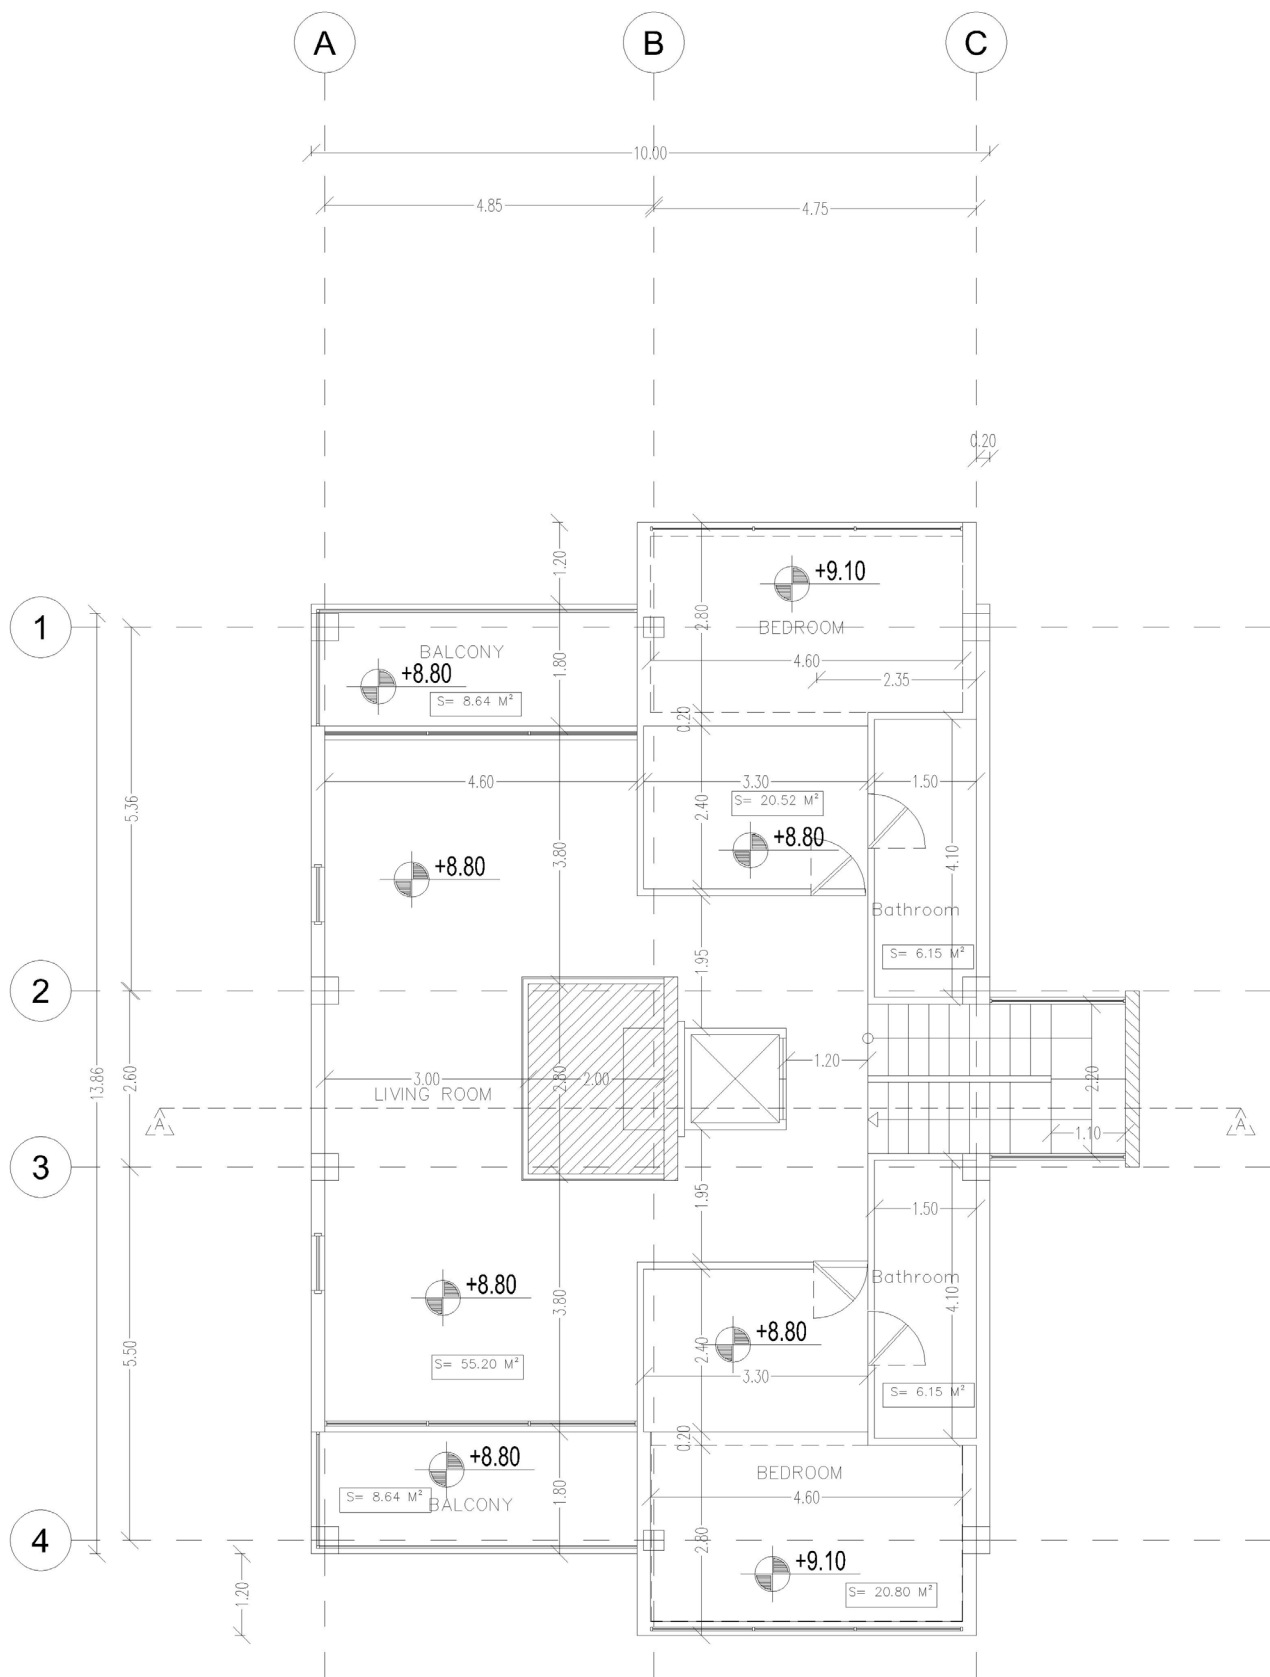


A10

پلان اندازه گذاری طبقه دوم

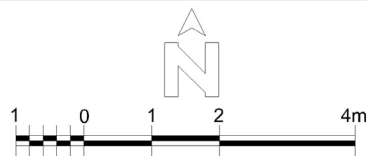


پروژه ویلای دل

SC 1:100

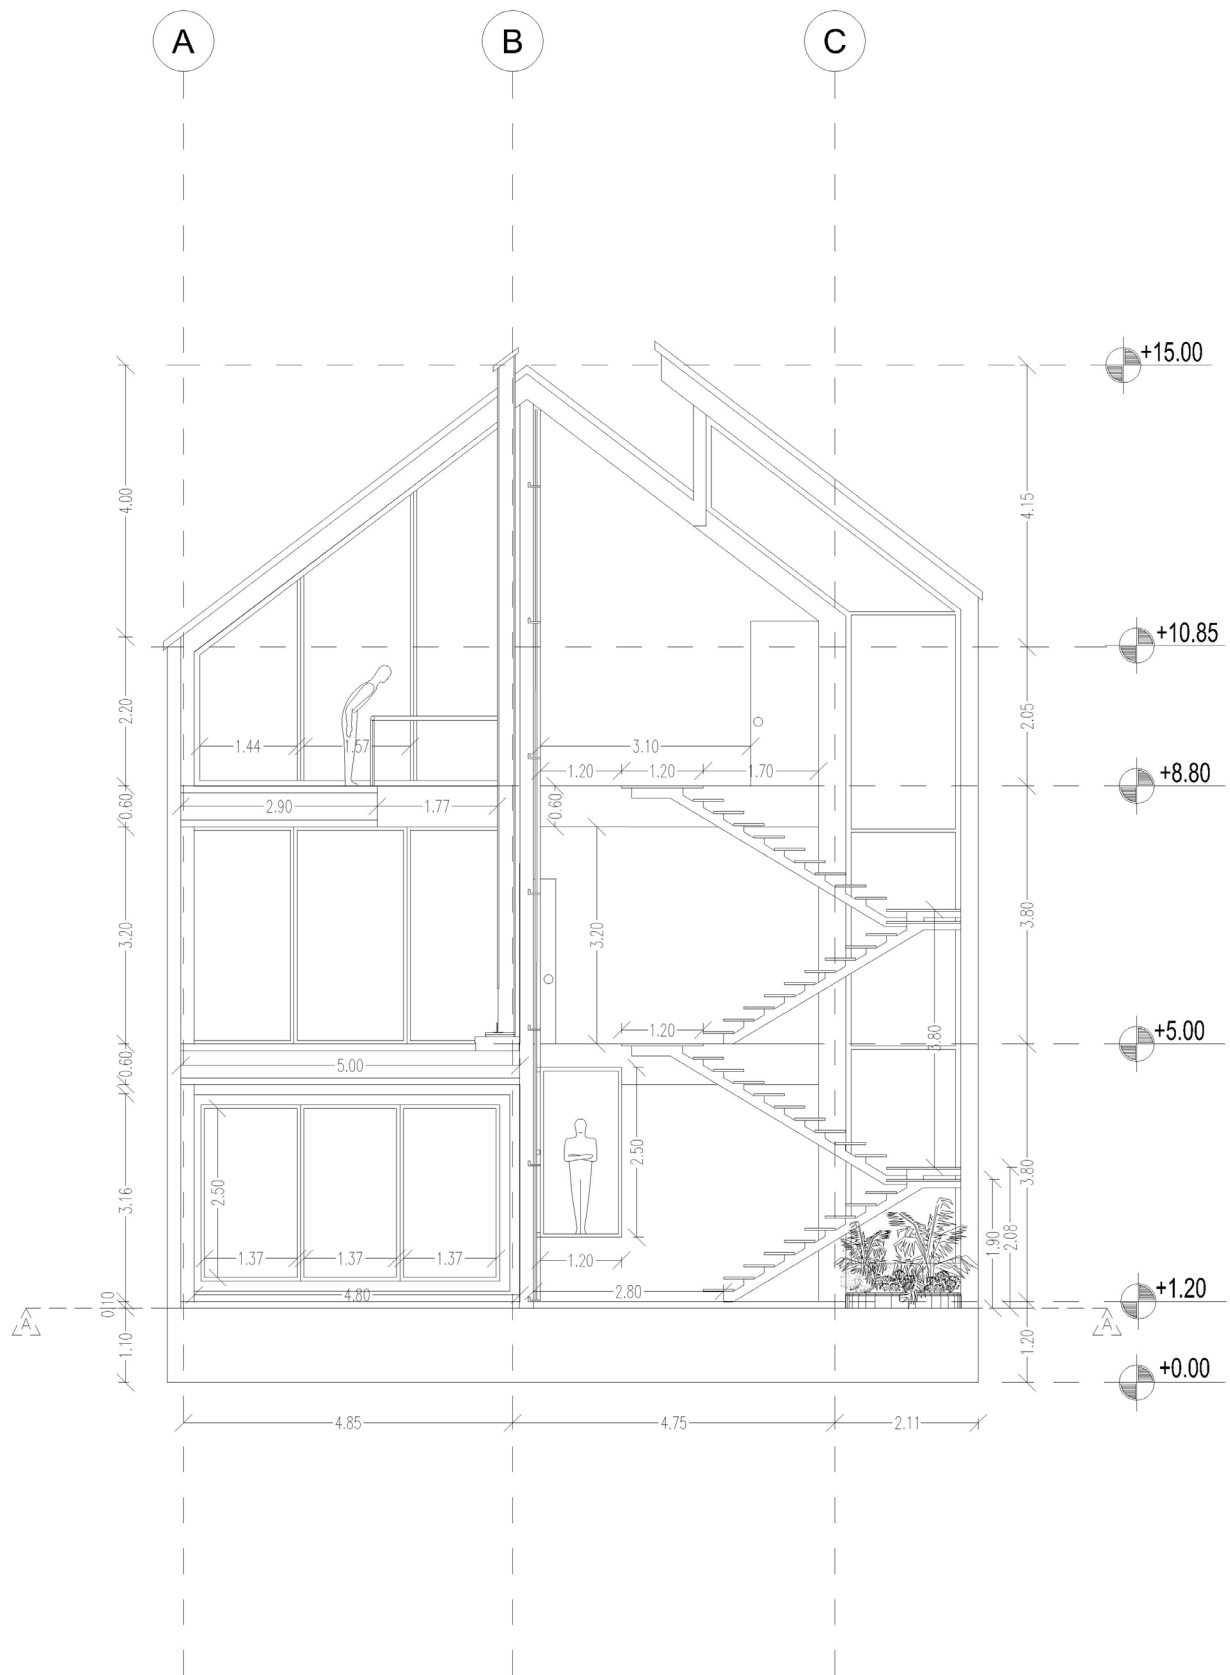

A11 مقطع از طول پله

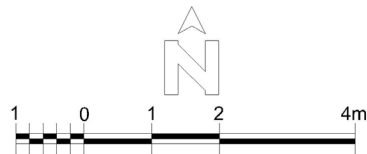

پروژه ویلای دل
SC 1:100