

# INDEX



## SITE PLAN

◦ SITE PLAN .....	1
-------------------	---

## FLOOR PLANS

◦ GROUND FLOOR .....	2
◦ FIRST FLOOR .....	3
◦ SECOND FLOOR .....	4

## FURNISHED FLOOR PLANS



◦ GROUND FLOOR .....	5
◦ FIRST FLOOR .....	6
◦ SECOND FLOOR .....	7

## ELEVATIONS

◦ SOUTH & NORTH .....	8
◦ EAST & WEST .....	9


## SECTIONS

◦ SECTION A & B .....	10
-----------------------	----





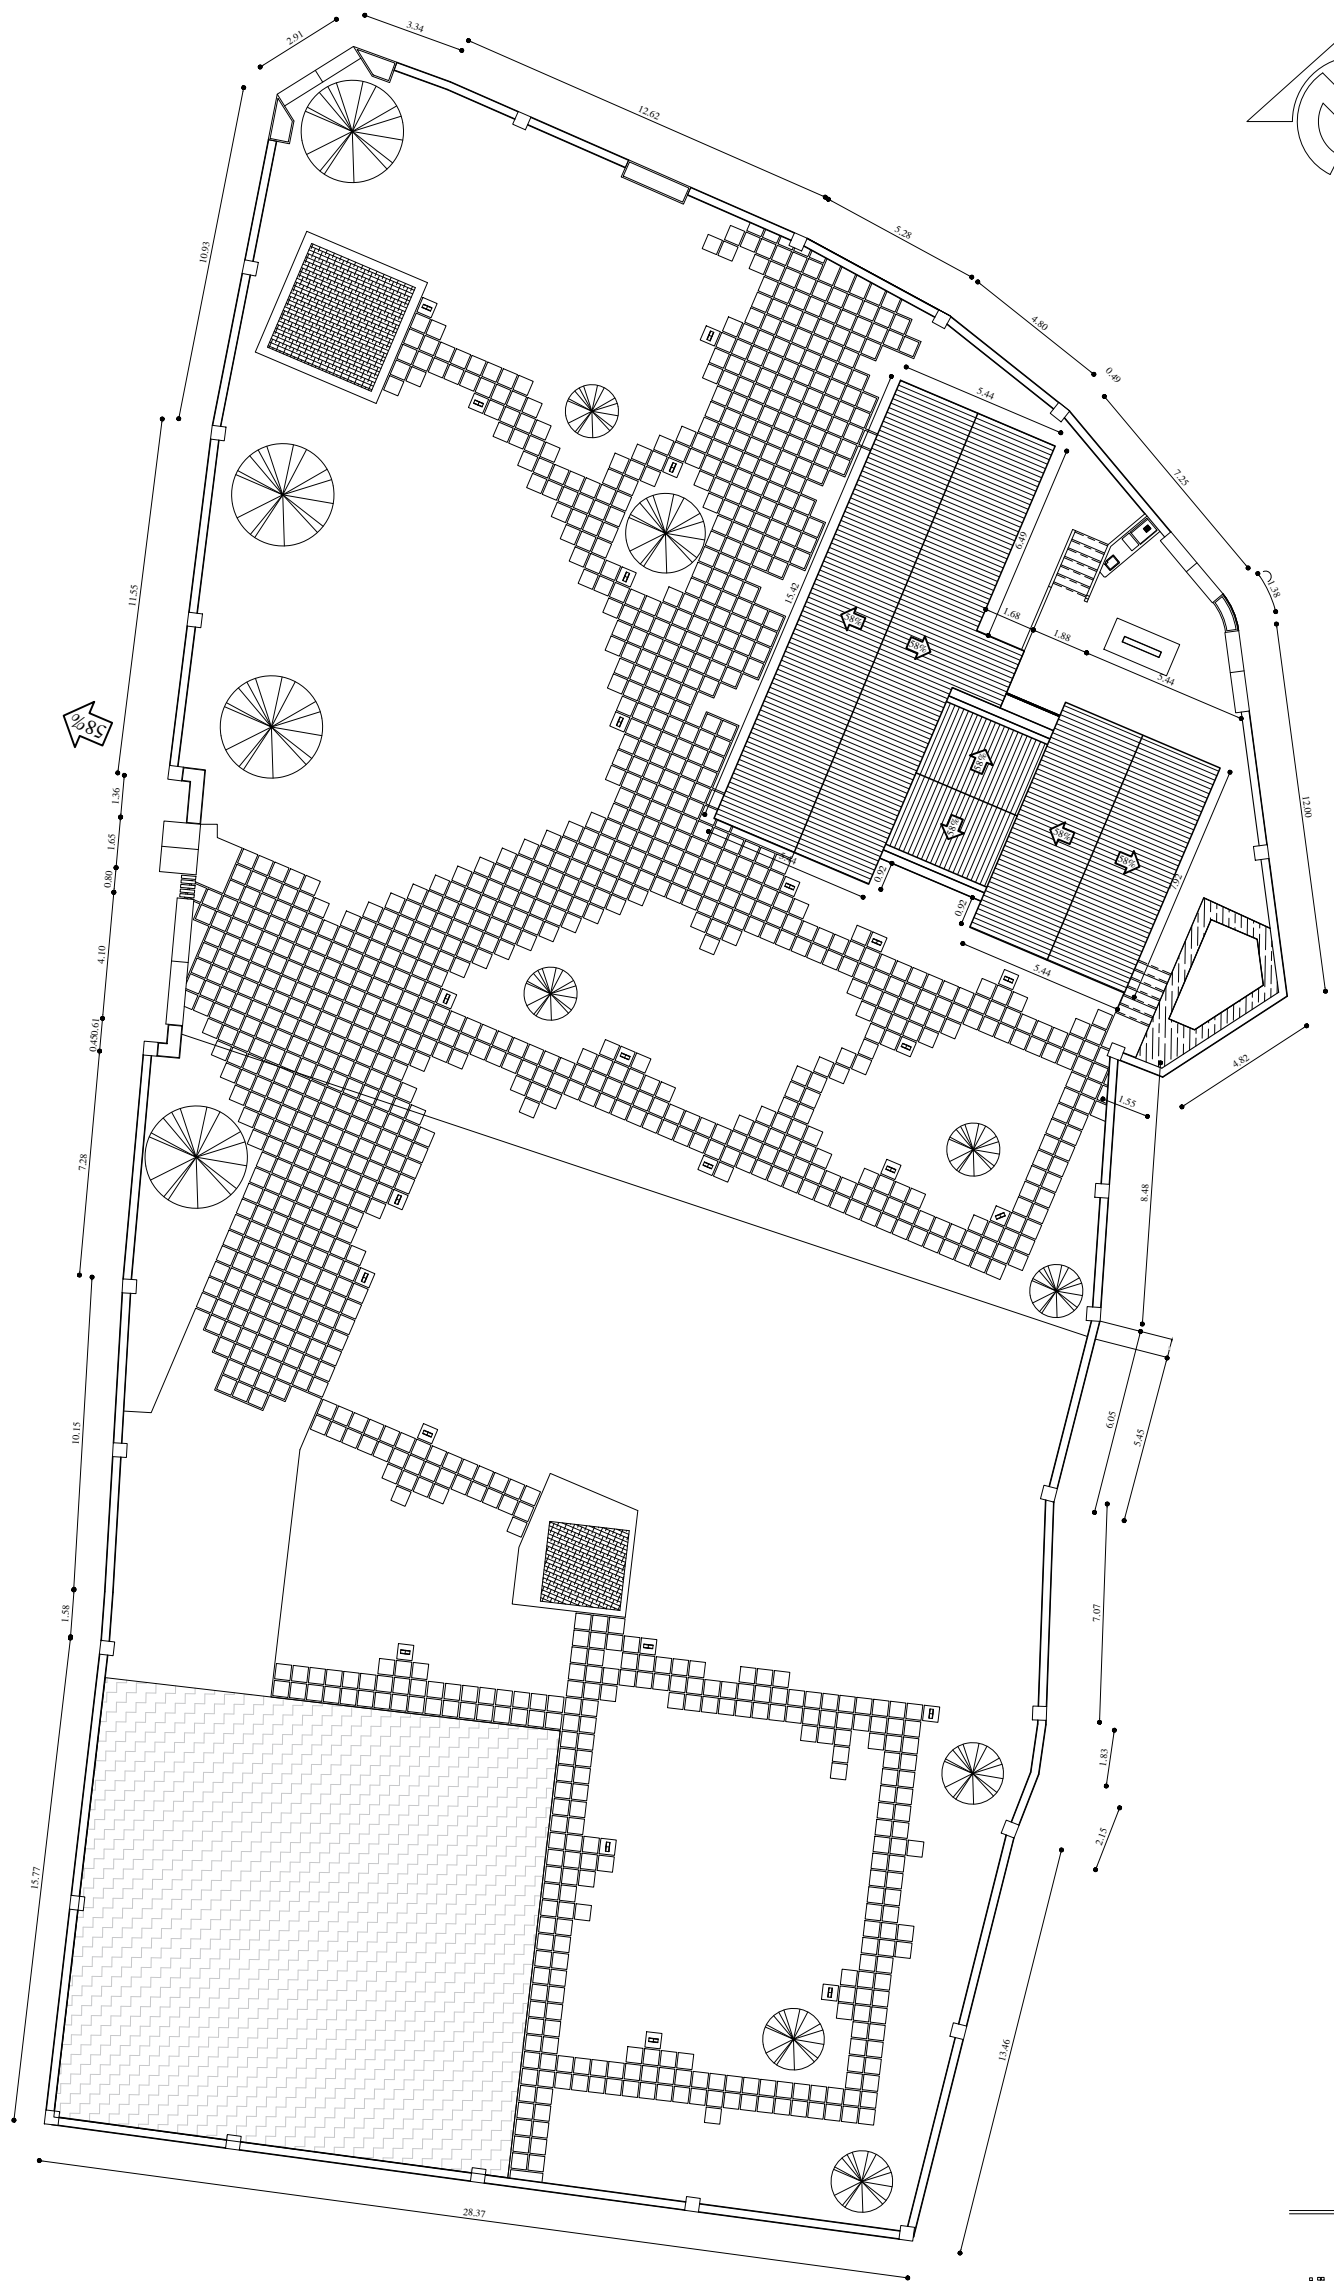
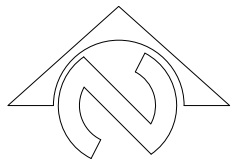


# SITE PLAN

1 : 100

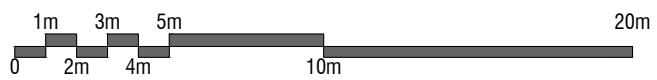


- راهنما
- سقف
  - استخر
  - آلاچیق
  - نوده گذاری

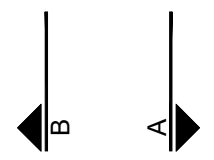
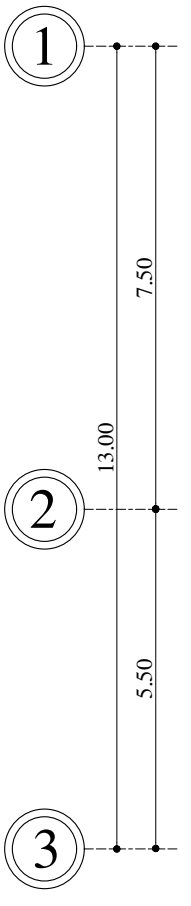
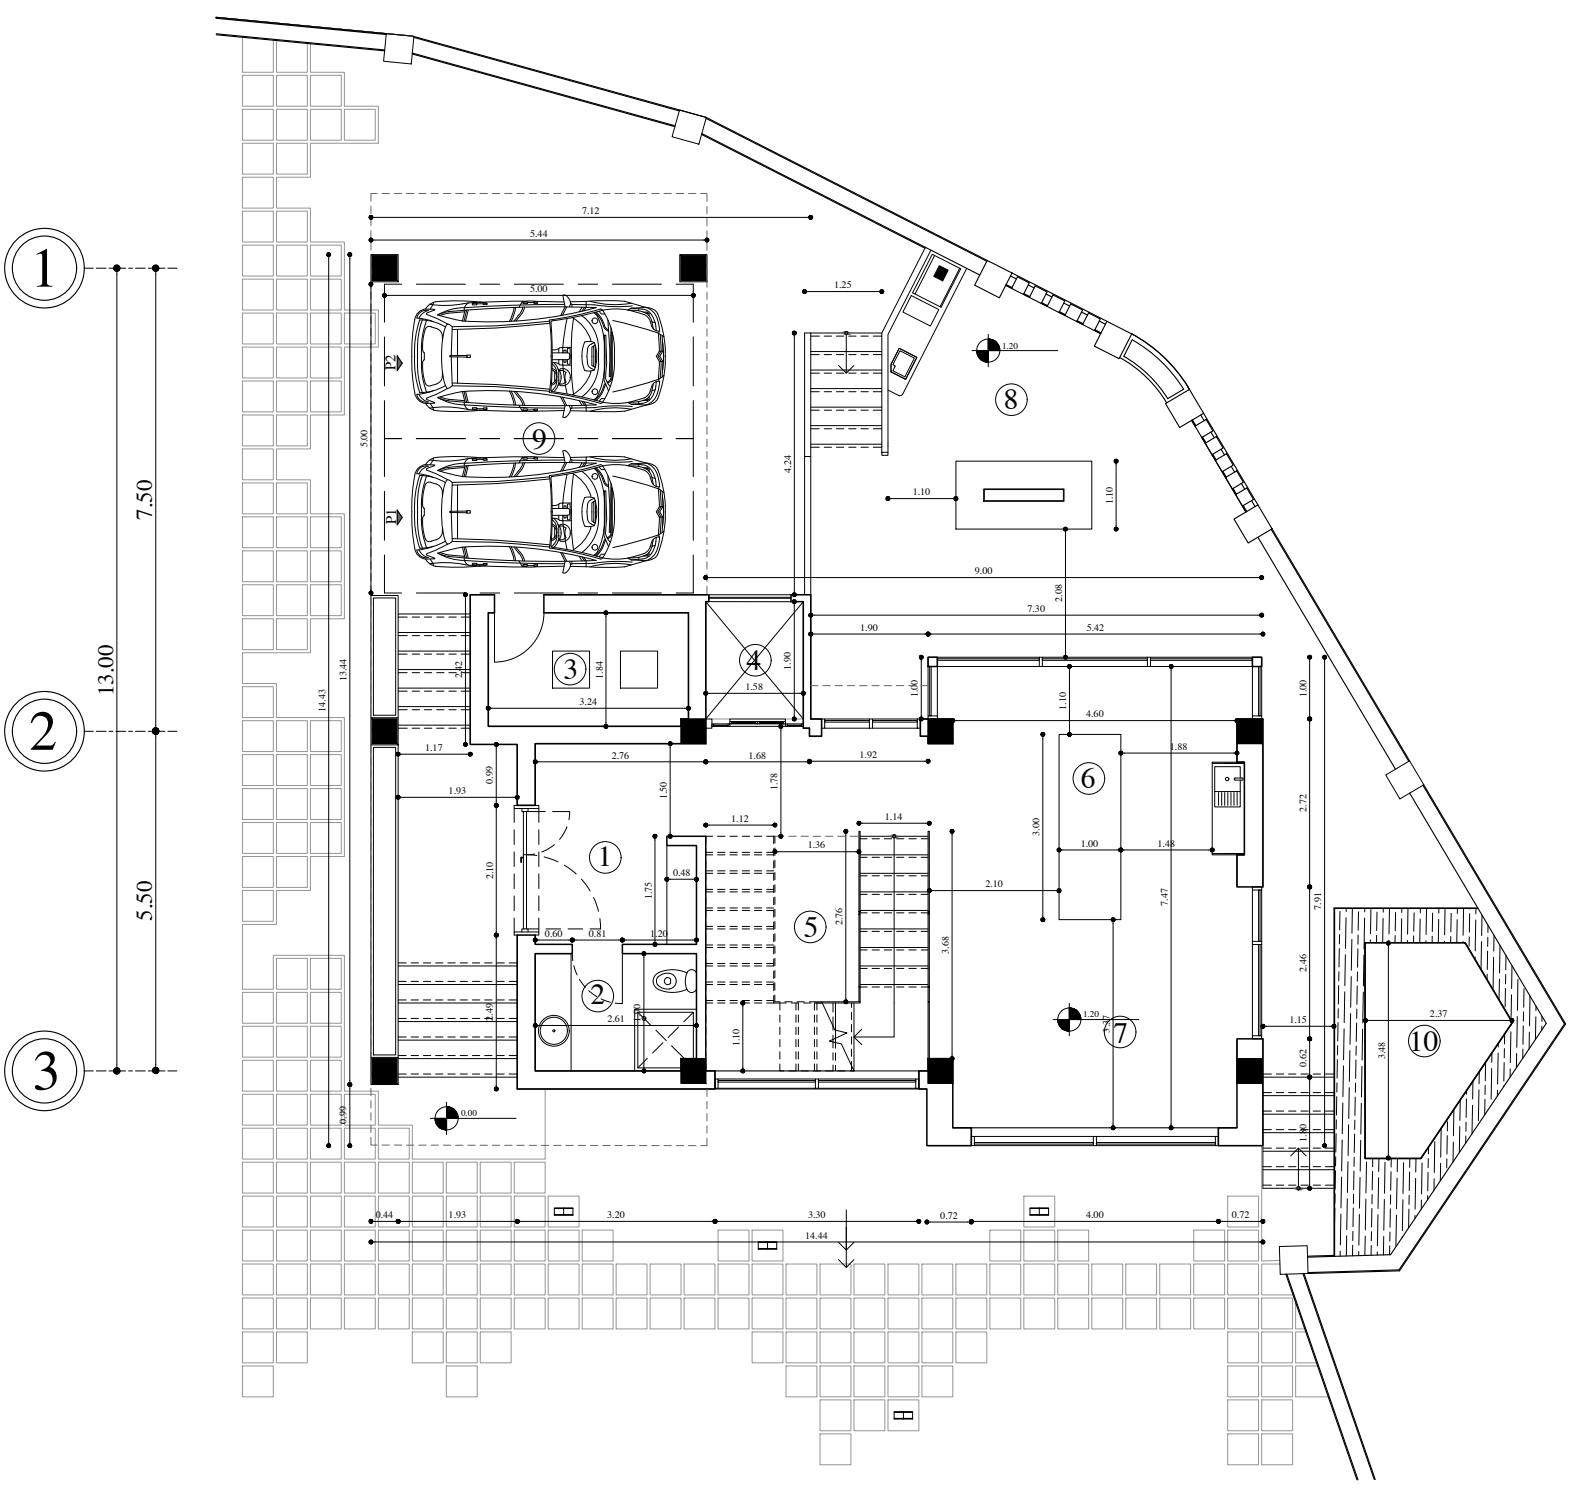
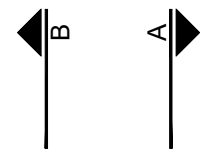
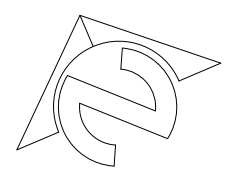
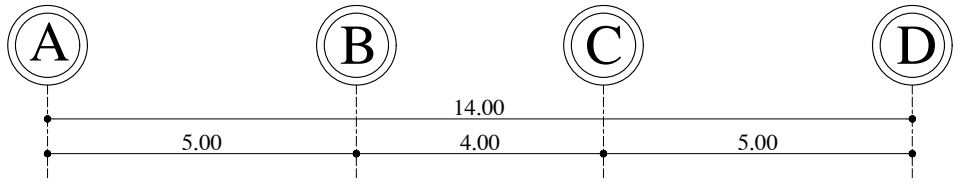


- ① ورودی
- ② سرویس بهداشتی
- ③ موتور خانه
- ④ آسانسور
- ⑤ راه پله
- ⑥ بار
- ⑦ سالن
- ⑧ تراس همکف
- ⑨ پارکینگ
- ⑩ استخر

**GROUND FLOOR**

1:50

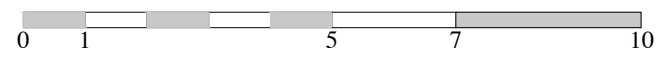


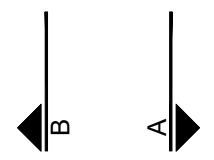
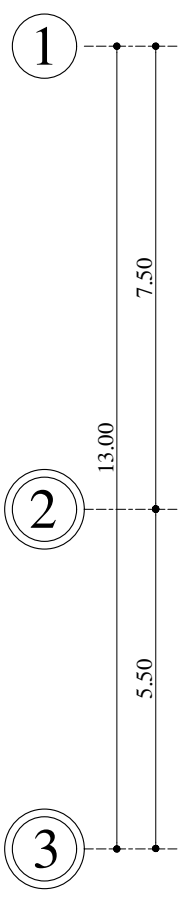
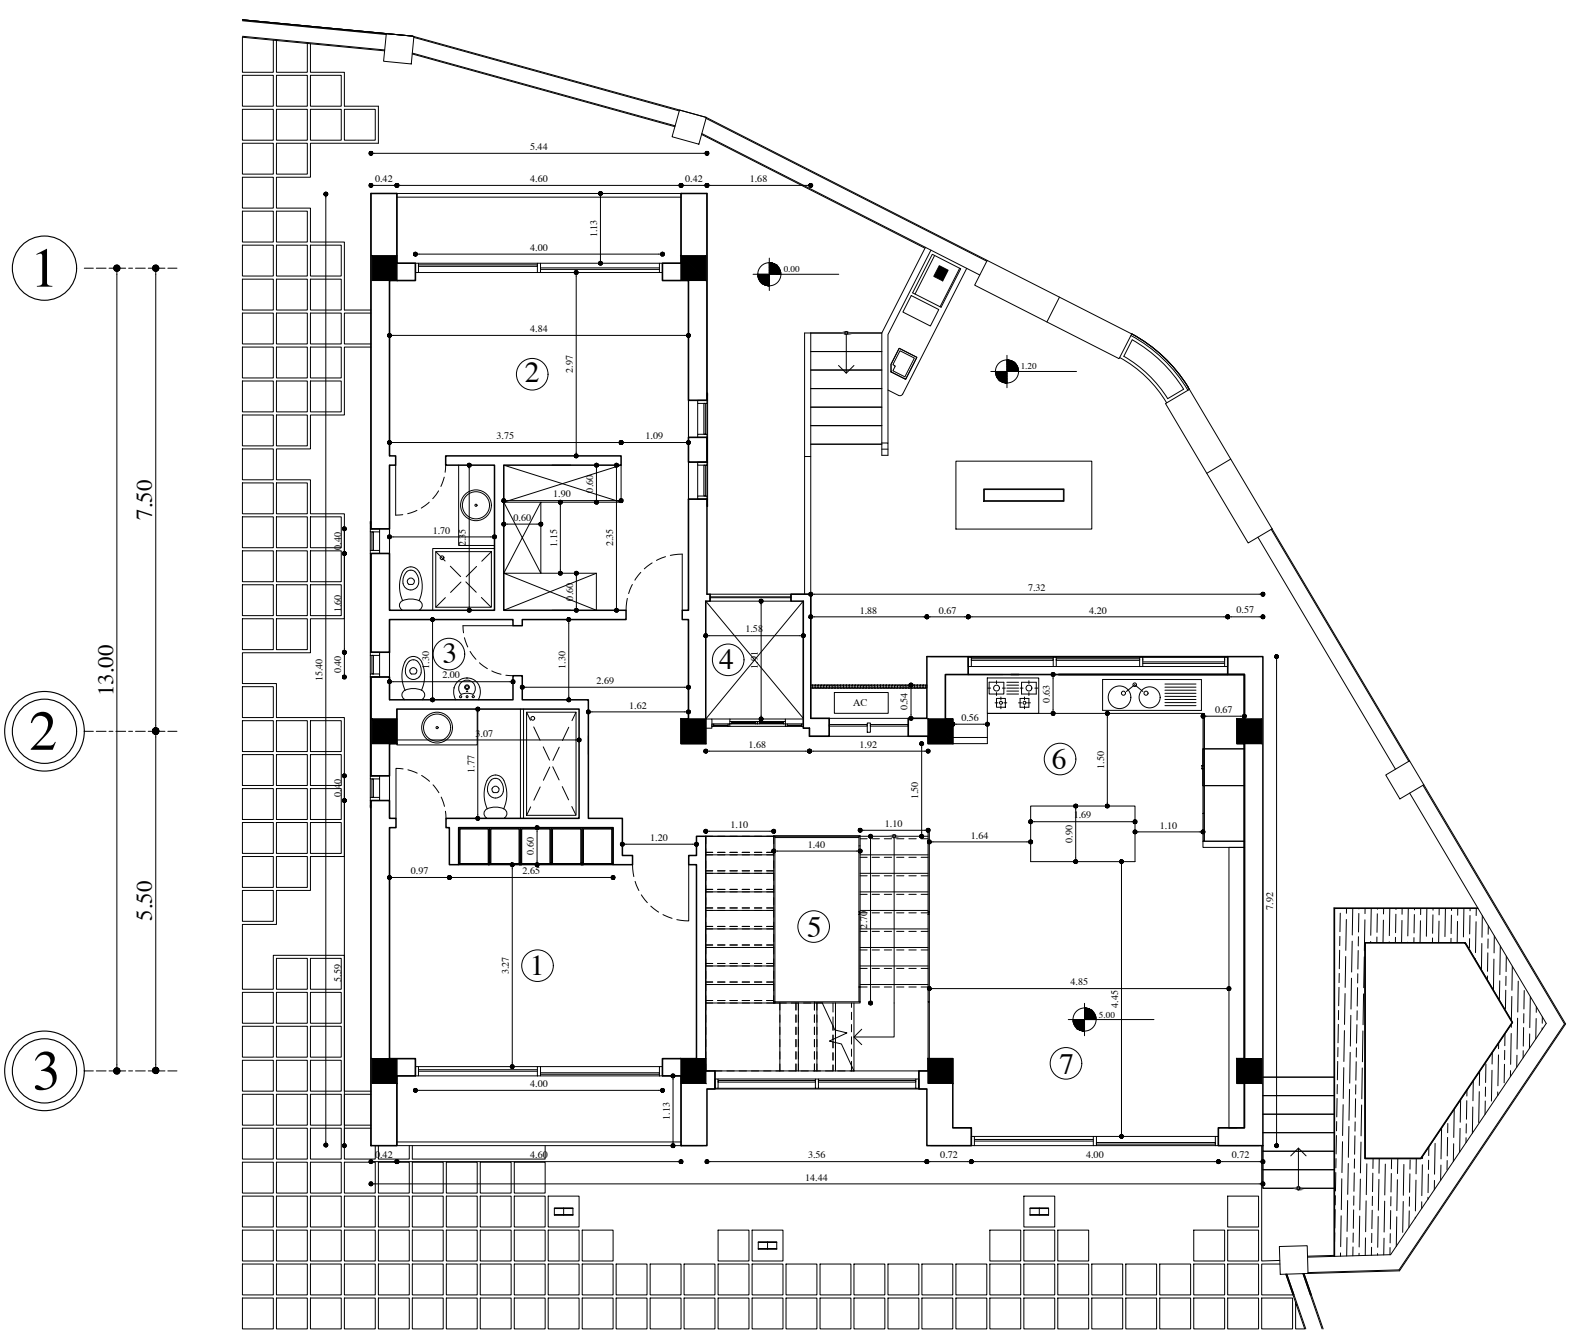
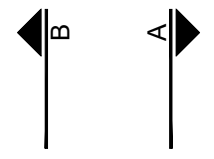
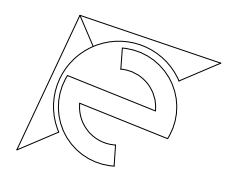
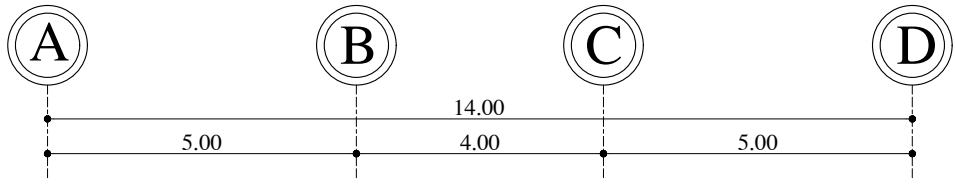


- ① اتاق خواب ۱
- ② اتاق خواب ۲
- ③ سرویس بهداشتی
- ④ آسانسور
- ⑤ راه پله
- ⑥ آشپزخانه
- ⑦ پذیرایی

**FIRST FLOOR**

1:50

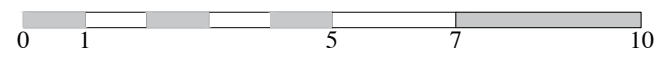


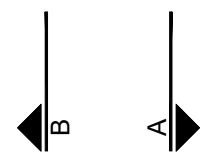
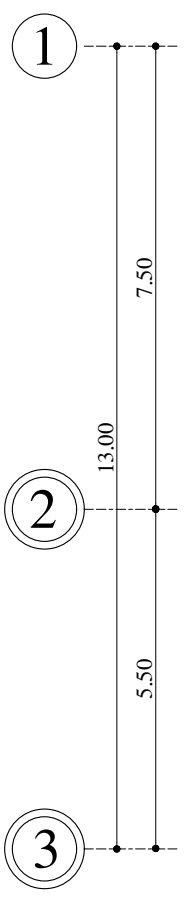
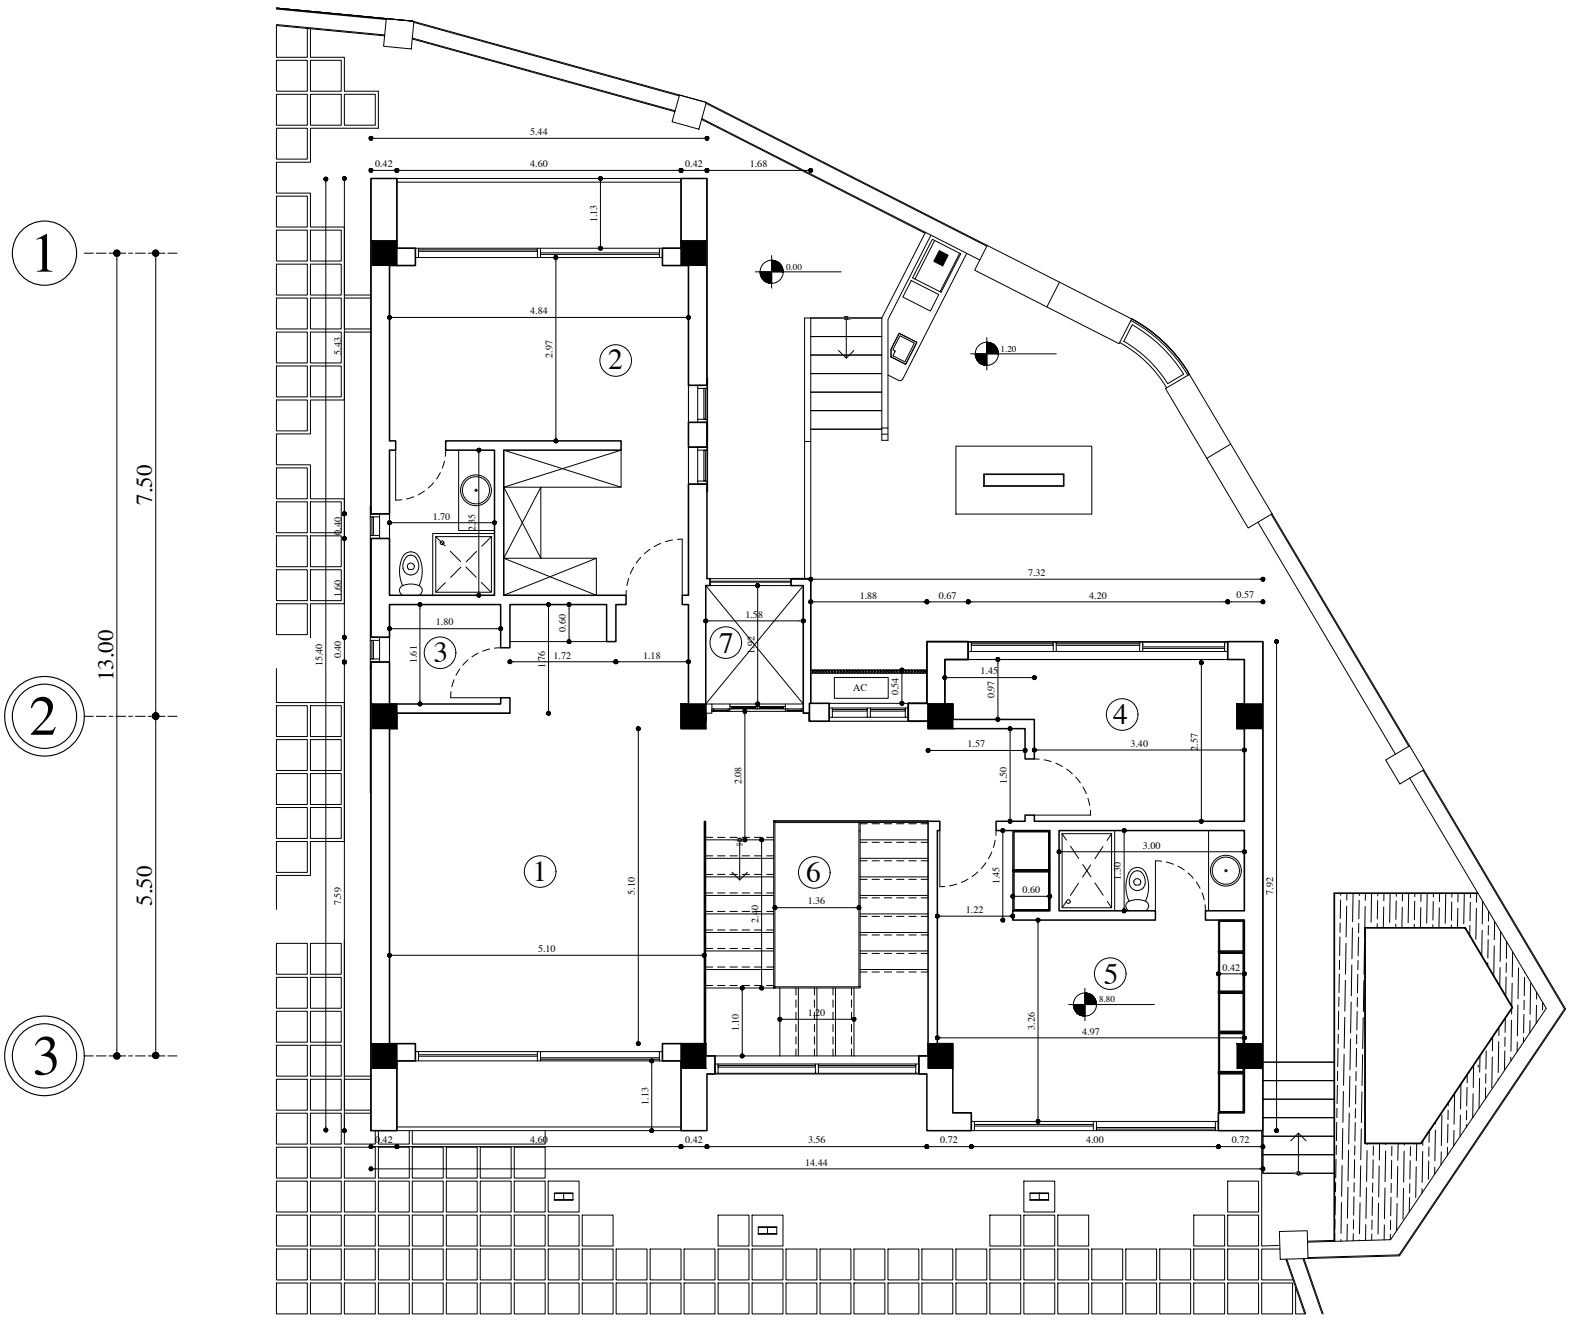
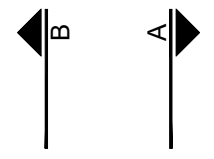
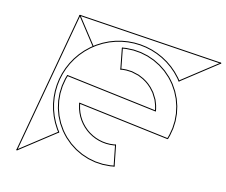
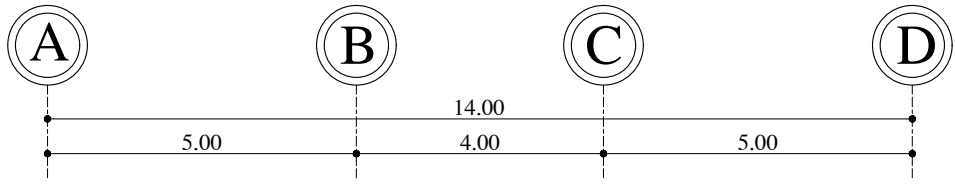


- ① نشیمن
- ② اتاق خواب ۴
- ③ رختشوی
- ④ کتابخانه
- ⑤ اتاق خواب ۳

**SECOND FLOOR**

1:50

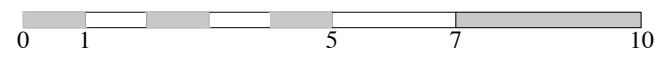

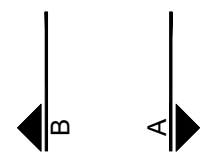
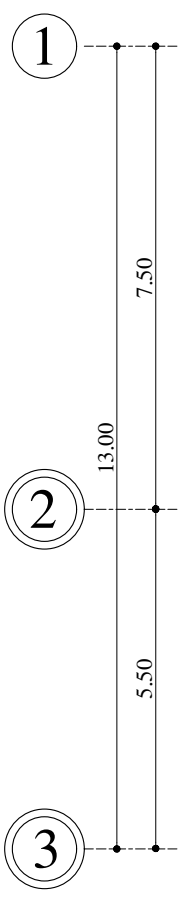
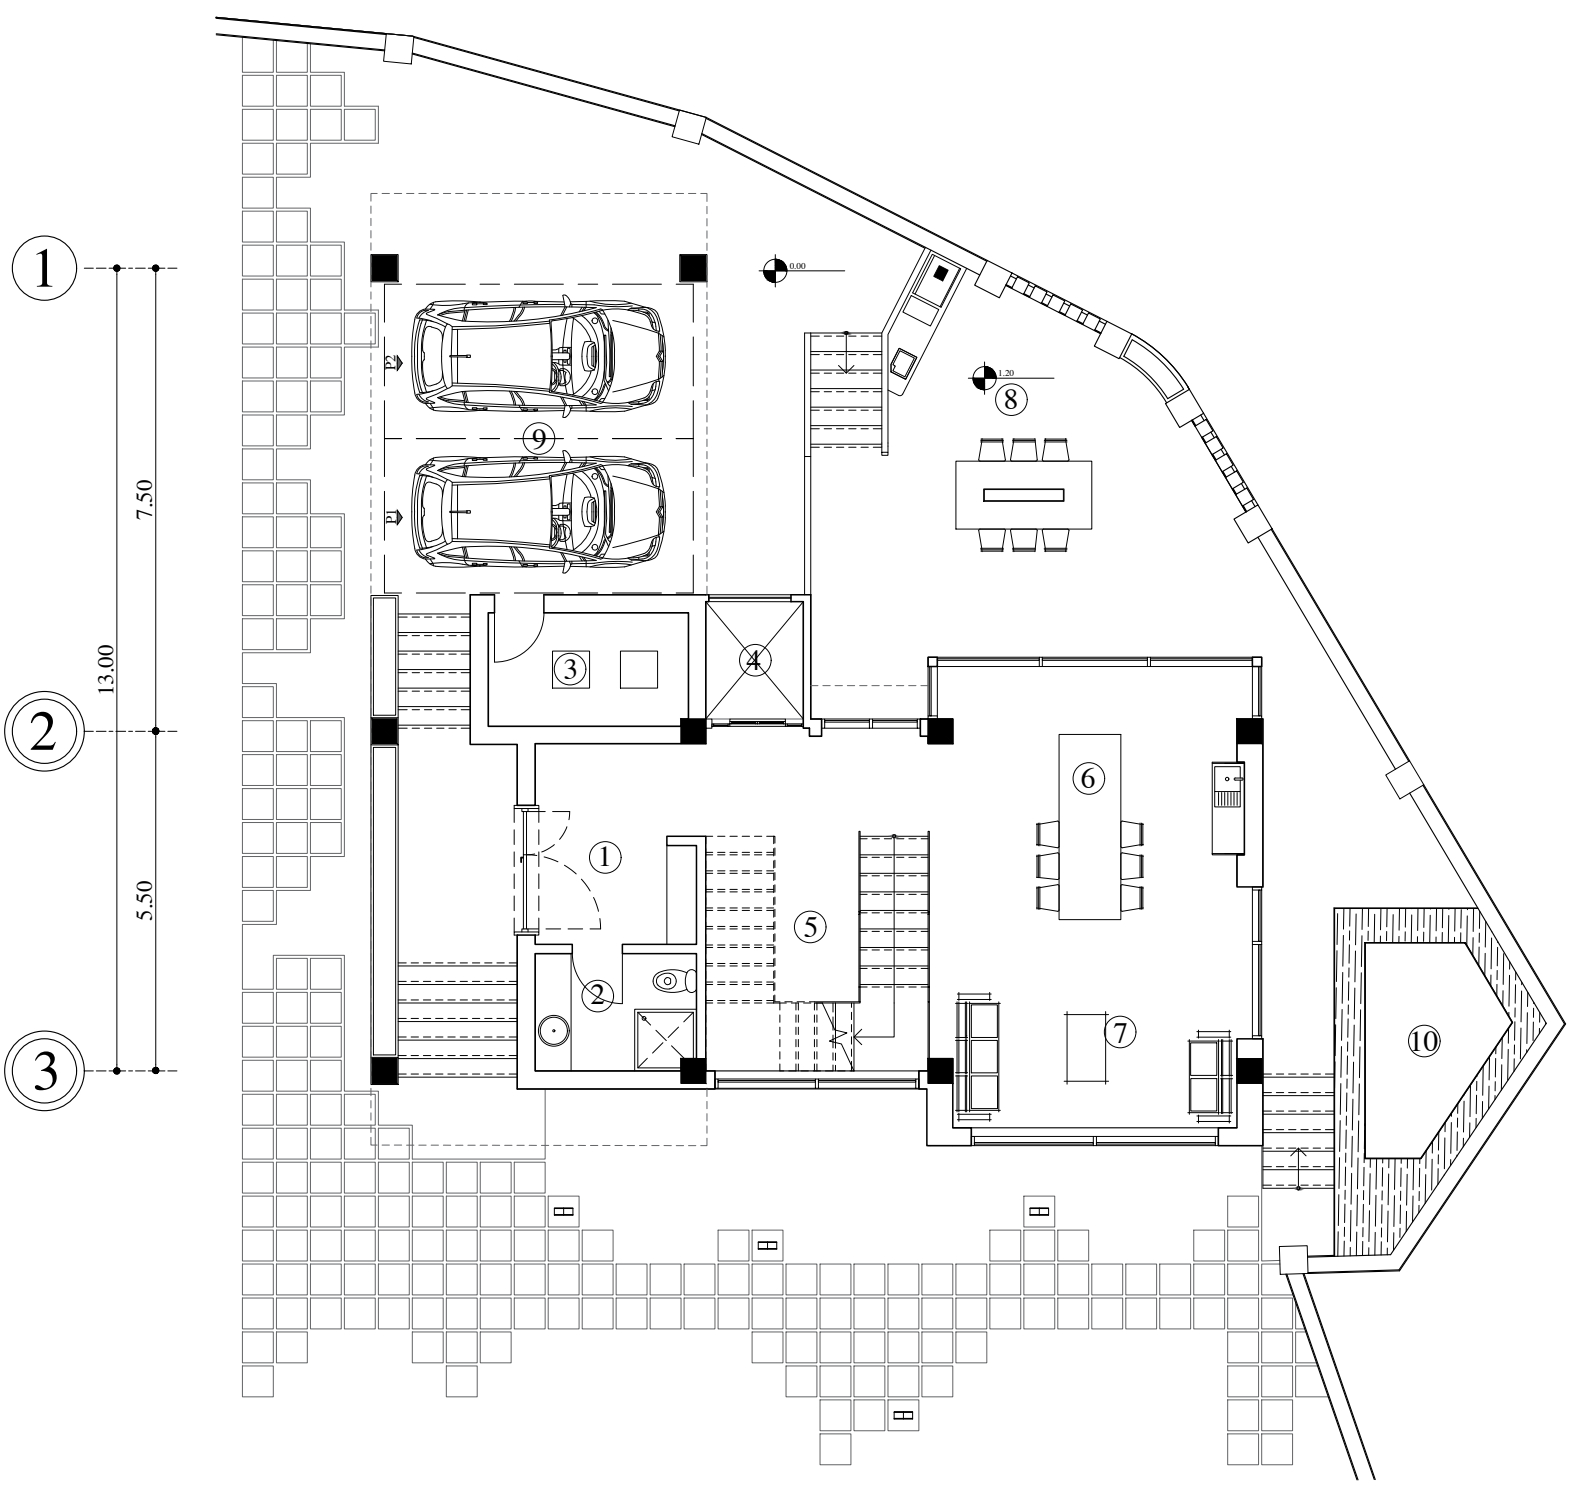
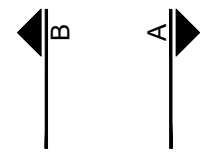
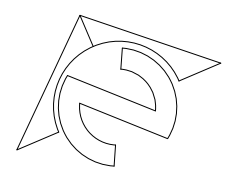
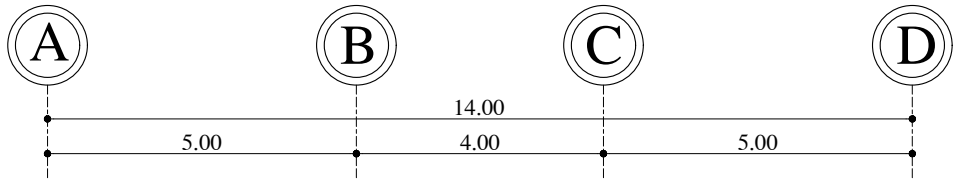


- ① ورودی
- ② سرویس بهداشتی
- ③ موتور خانه
- ④ آسانسور
- ⑤ راه پله
- ⑥ بار
- ⑦ سالن
- ⑧ تراس همکف
- ⑨ پارکینگ
- ⑩ استخر

**GROUND FLOOR FURNITURE LAYOUT**

1:50




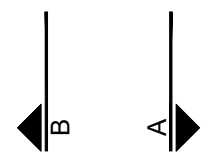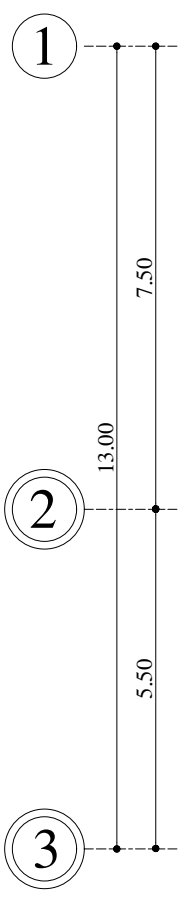
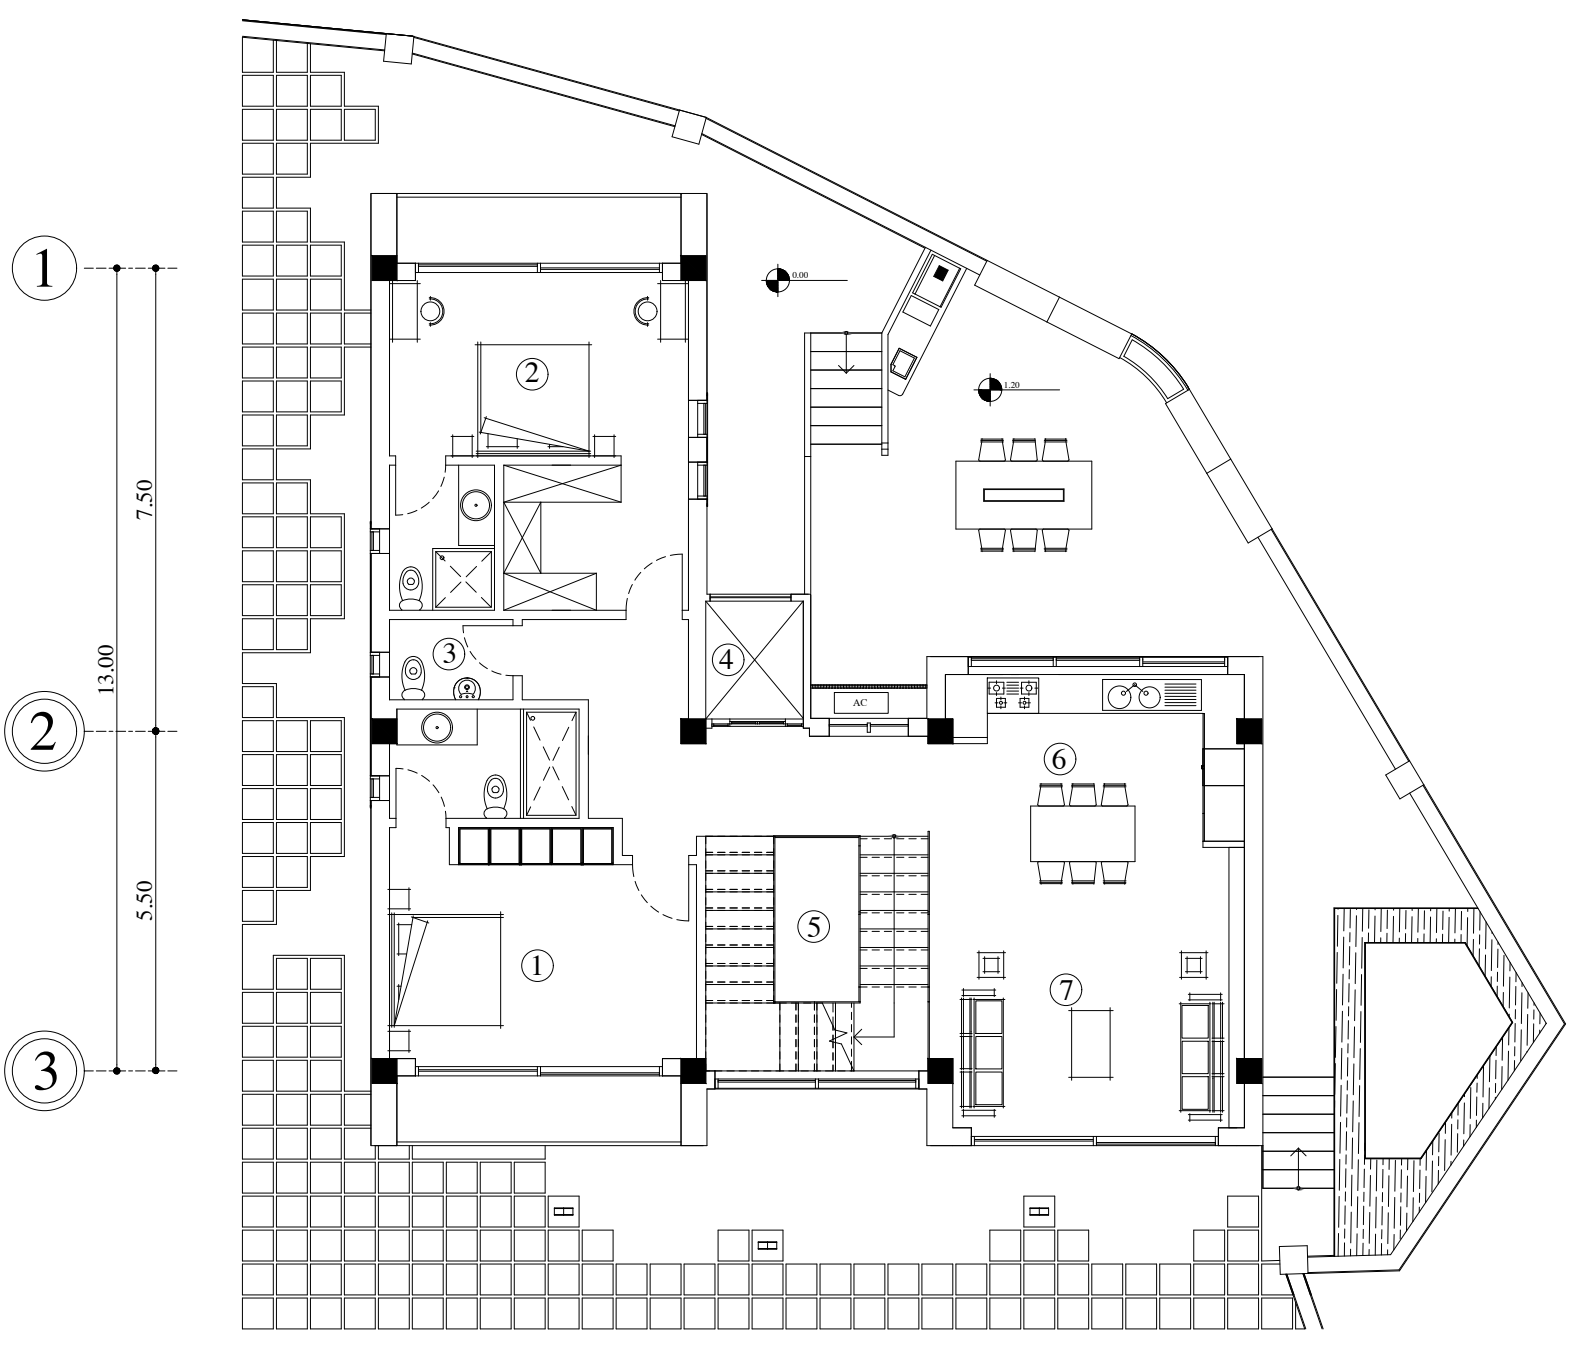
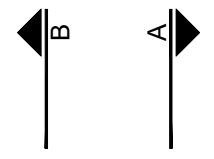
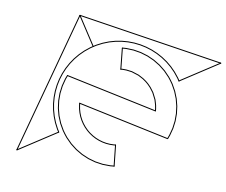
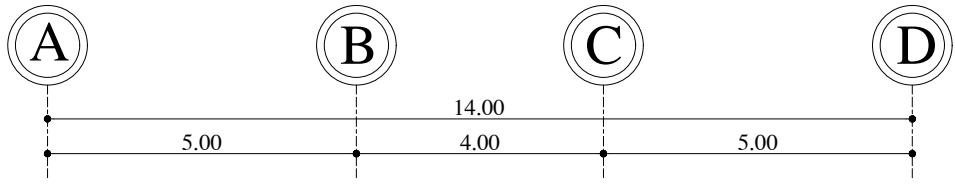


- ① اتاق خواب ۱
- ② اتاق خواب ۲
- ③ سرویس بهداشتی
- ④ آسانسور
- ⑤ راه پله
- ⑥ آشپزخانه
- ⑦ پذیرایی

**FIRST FLOOR** FURNITURE LAYOUT

1:50

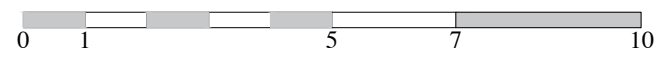


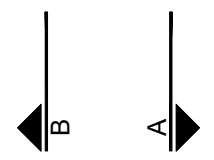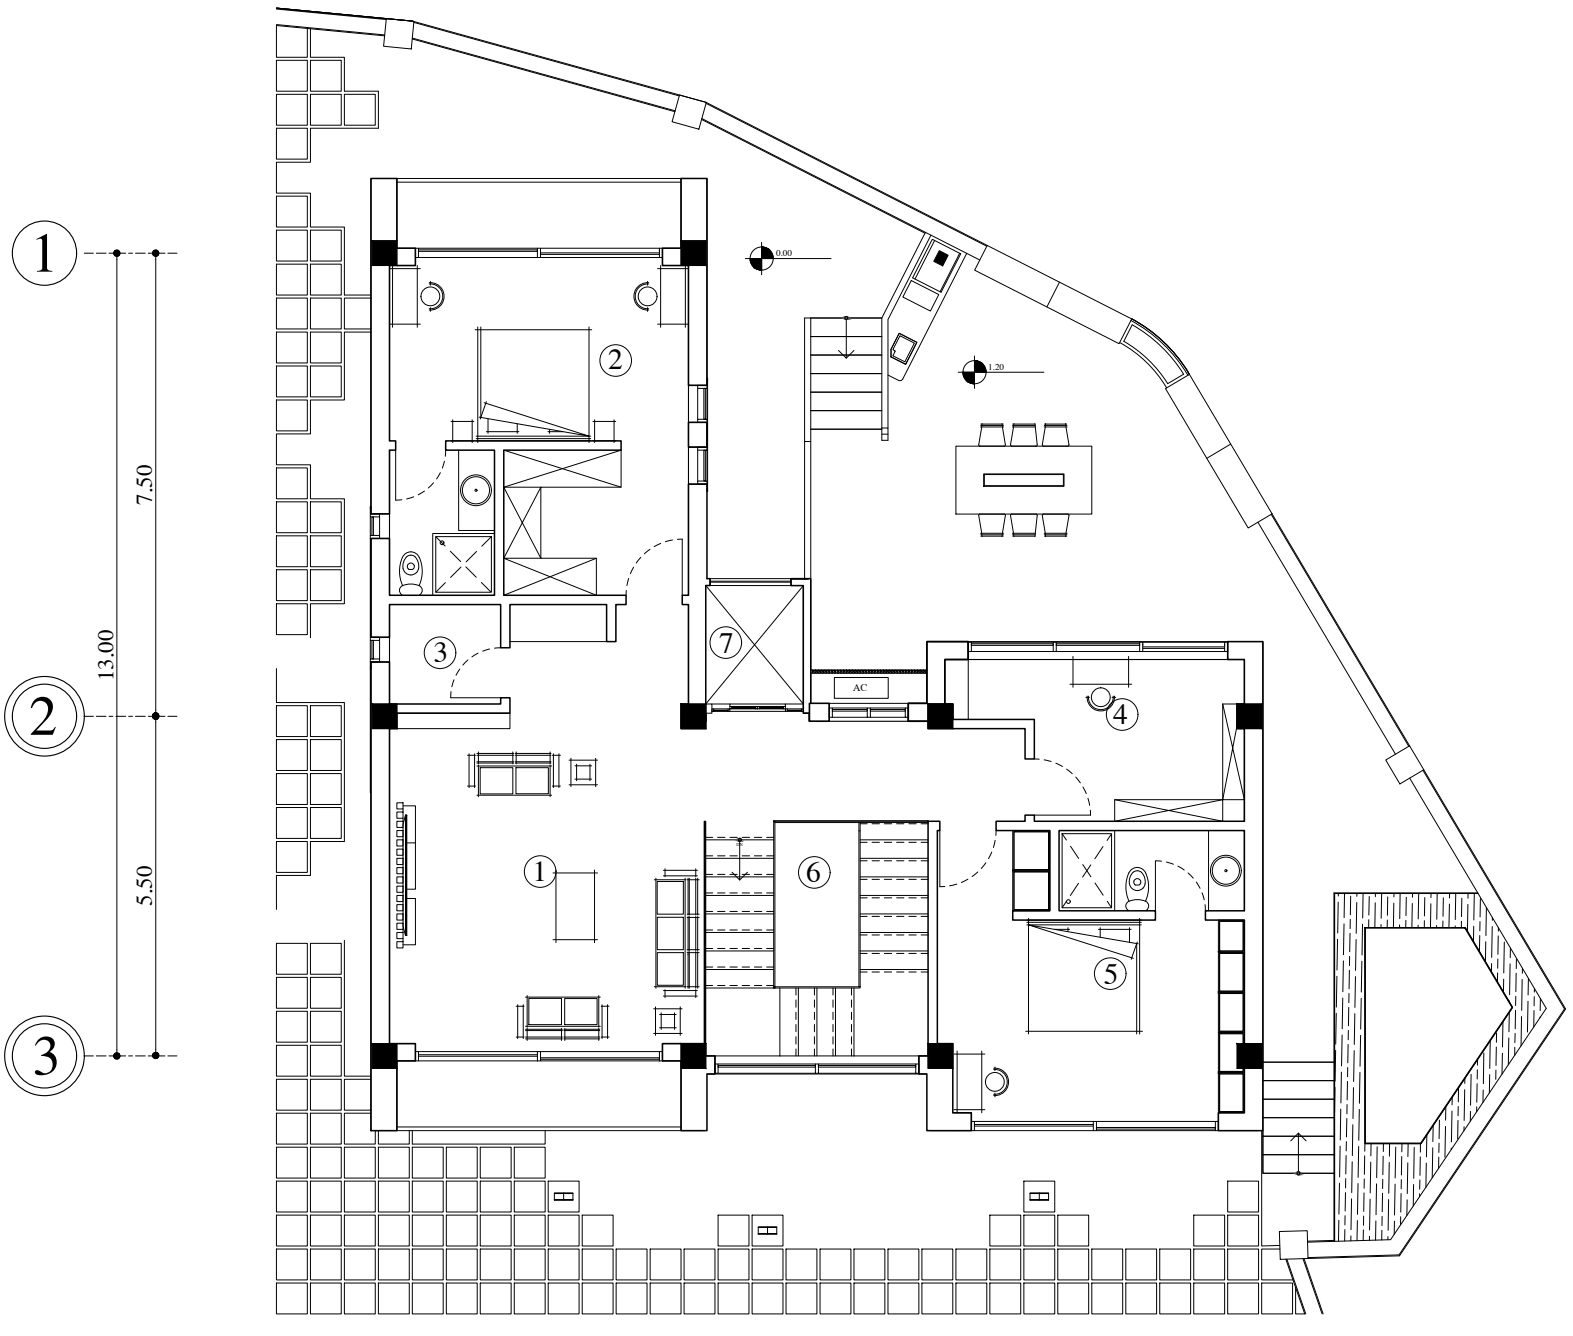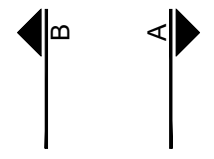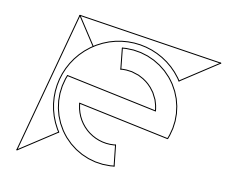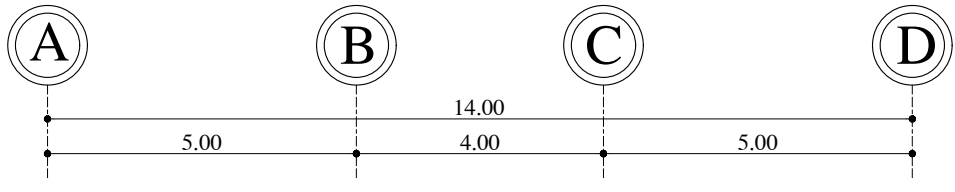


- ① نشیمن
- ② اتاق خواب ۲
- ③ رختشوی
- ④ کتاب خانه
- ⑤ اتاق خواب ۱

**SECOND FLOOR** FURNITURE LAYOUT

1:50

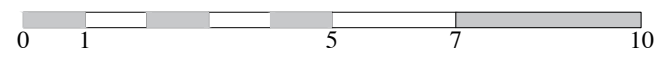




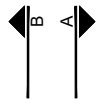

**SOUTH ELEVATION**

1 : 100

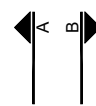

**NORTH ELEVATION**


1 : 100





**EAST ELEVATION**


1:100

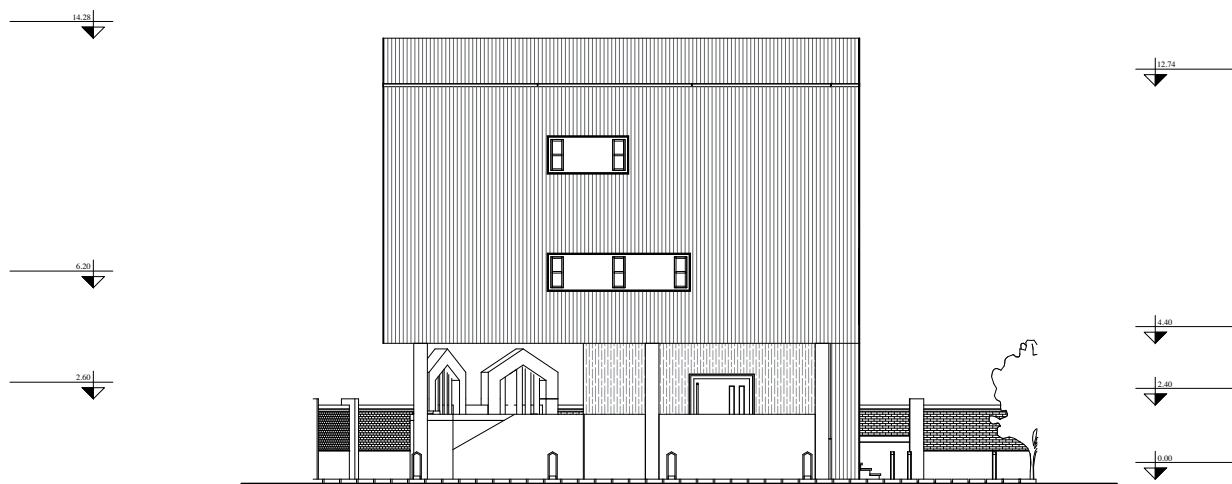

**WEST ELEVATION**


1:100



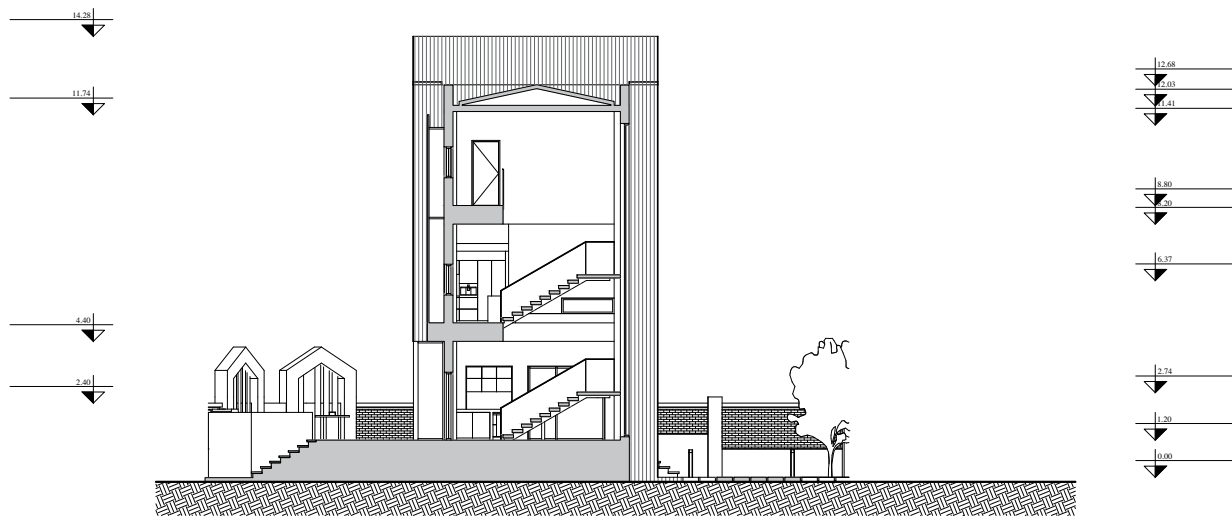

**SECTION A**

1:100

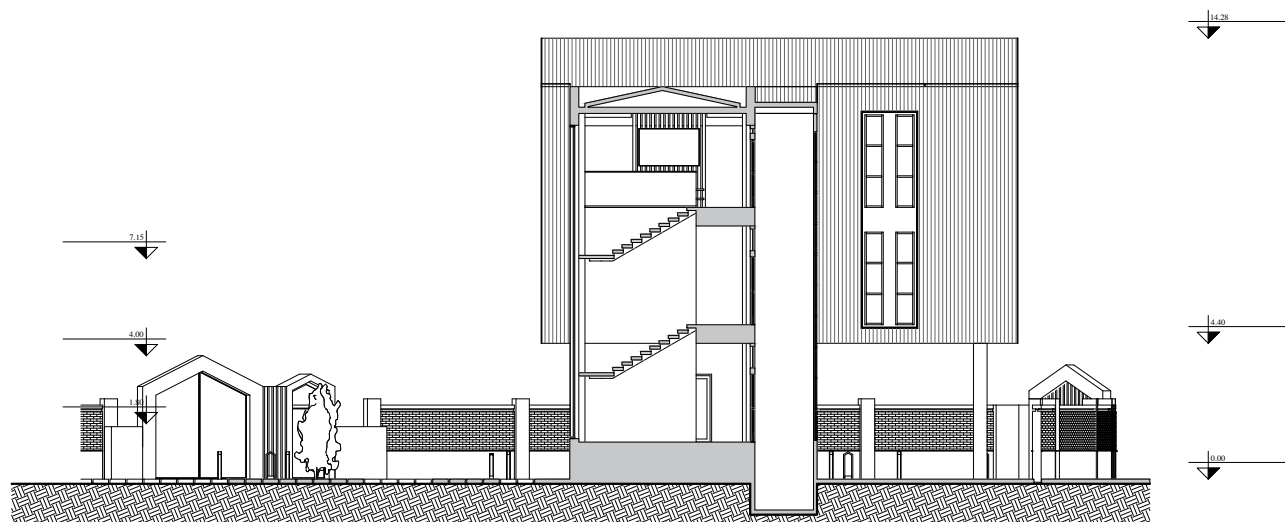

**SECTION B**

1:100

