


معماری

پلان اندازه گذاری طبقه همکف
واحد شمالی

سازه

نسبیت مکانیکی و برقی

معماری داخلی

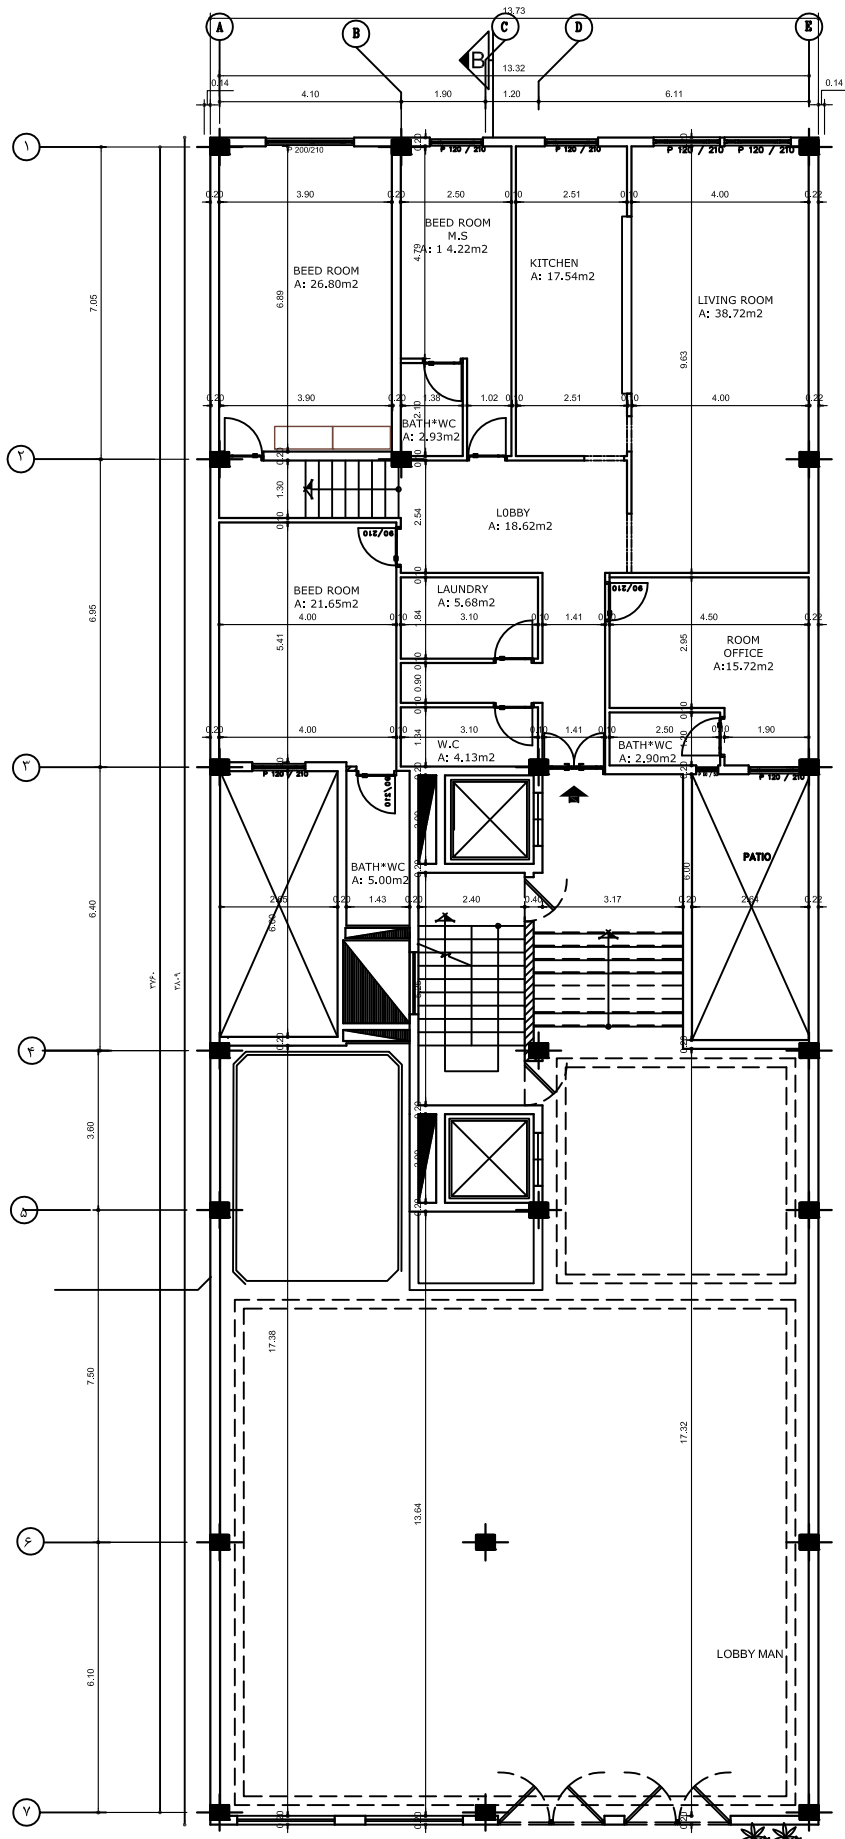

پلان اندازه گذاری طبقه همکف
واحد شمالی

Name projct: design kohyar planing	E-mail: rahbarivahid2@gmail.com
iran - taharn	watsaap: +90 531 654 4318
2019	telegram: +90 531 654 4318
	telephon: +98 903 417 9617

scale
1/100

NAME ARCHITECTURE :
VAHID RAHBARI

