


معماری

پلان اندازه گذاری طبقه همکف
واحد شمالی

سازه

تاسیسات مکانیکی و برقی

معماری داخلی

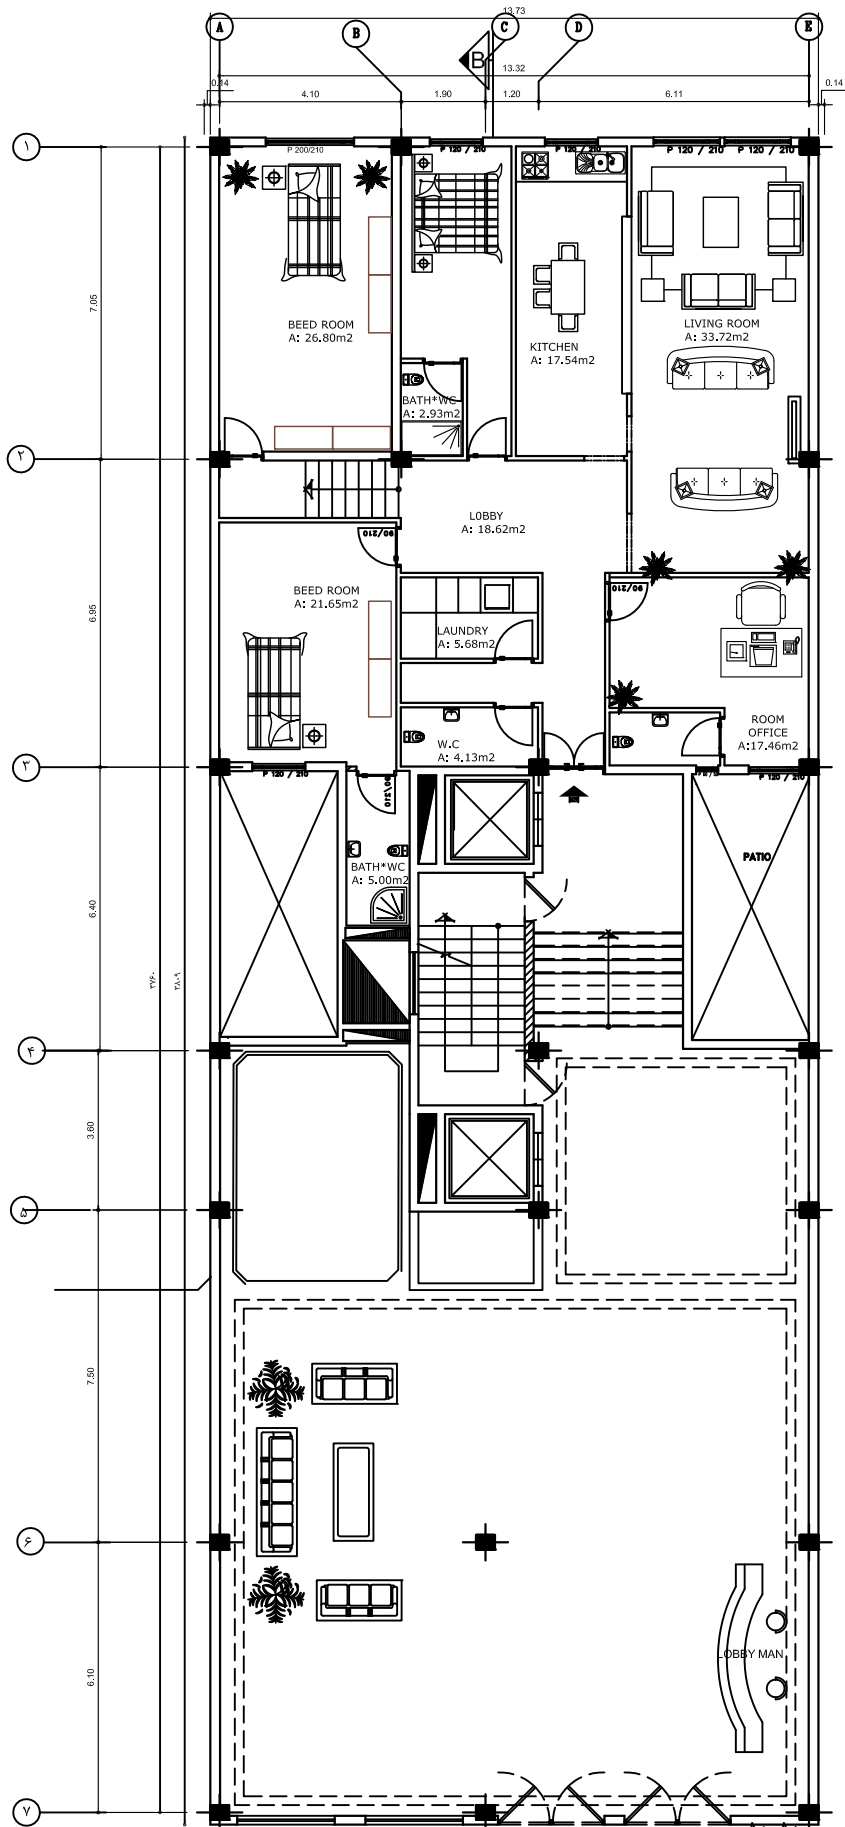

پلان مبلمان طبقه همکف
واحد شمالی

| | |
|--|---|
| Name projct: design kohyar planing | E-mail: rahbarivahid2@gmail.com |
| iran - taharn | watsaap: +90 531 654 4318 |
| 2019 | telegram: +90 531 654 4318 |
| | telephon: +98 903 417 9617 |

scale
1/100

NAME ARCHITECTURE :
VAHID RAHBARI

