


طراحی پلان لوازم

فهرست نقشه های معماری پروژه نومل

ردیف	عنوان	شماره صفحه
۱	پلات استایل نقشه های معماری	AR-100
۲	پلان مبلمان زیرزمین	AR-101
۳	پلان مبلمان همکف و نیم طبقه اول	AR-102
۴	پلان مبلمان نیم طبقه دوم و سوم	AR-103
۵	پلان مبلمان نیم طبقه چهارم و پنجم	AR-104
۶	پلان مبلمان نیم طبقه ششم و هفتم	AR-105
۷	سایت پلان	AR-106
۸	مقطع A-A	AR-107
۹	مقطع B-B	AR-108
۱۰	پلان اندازه گذاری زیرزمین	AR-109
۱۱	پلان اندازه گذاری همکف و نیم طبقه اول	AR-110
۱۲	پلان اندازه گذاری نیم طبقه دوم و سوم	AR-111
۱۳	پلان اندازه گذاری نیم طبقه چهارم و پنجم	AR-112
۱۴	پلان اندازه گذاری نیم طبقه ششم و هفتم	AR-113

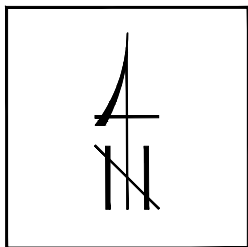


SC:1/100

- | | | |
|---|---|---|
| ۱ جکوزی
۲ استخر
۳ سونا بخار
۴ دوش
۵ رختکن
۶ سرویس بهداشتی
۷ ورودی
۸ سونا خشک | ۹ ورودی اصلی
۱۰ پارکینگ
۱۱ لابی
۱۲ پذیرایی
۱۳ آشپزخانه اصلی
۱۴ نشیمن
۱۵ اتاق خواب مستر
۱۶ آشپزخانه | ۱۷ تراس
۱۸ وید
۱۹ بام سبز
۲۰ حمام
۲۱ سرایداری |
|---|---|---|

- | | |
|--------------|-------|
| بلوک و ملک : | ///// |
| کد نوسازی : | ///// |
| پلاک ثبتی : | ///// |
| تاریخ : | ///// |
| شماره نقشه : | ///// |

- | | |
|---------------|--|
| کارفرما : | |
| معمار : | |
| آدرس : | |
| عنوان پروژه : | |
| عنوان نقشه : | |

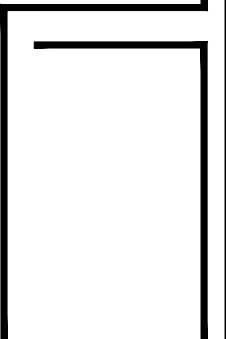


O d e r

PLOT STYLE

رنگ	ضخامت
1 - red	0.15
2 - yellow	0.15
3 - green	0.2
4 - cyan	0.2
6 - magenta	0.53
7 - white	0.45
8	0.15
other color	0.13

کاغذ: A3
SC: 1 / 100

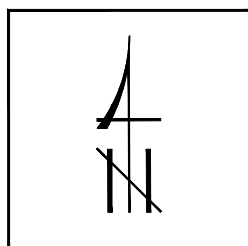



SC:1/100

۱ جکوزی	۹ ورودی اصلی	۱۷ تراس
۲ استخر	۱۰ پارکینگ	۱۸ وید
۳ سونا بخار	۱۱ لابی	۱۹ بام سبز
۴ دوش	۱۲ پذیرایی	۲۰ حمام
۵ رختکن	۱۳ آشپزخانه اصلی	۲۱ سرایداری
۶ سرویس بهداشتی	۱۴ نشیمن	
۷ ورودی	۱۵ اتاق خواب مستر	
۸ سونا خشک	۱۶ آشپزخانه	

بلوک و ملک :	////////
کد نوسازی :	////////
پلاک ثبتی :	////////
تاریخ :	////////
شماره نقشه :	AR-100


کارفرما :	
معمار :	
آدرس :	
عنوان پروژه :	
عنوان نقشه :	

 

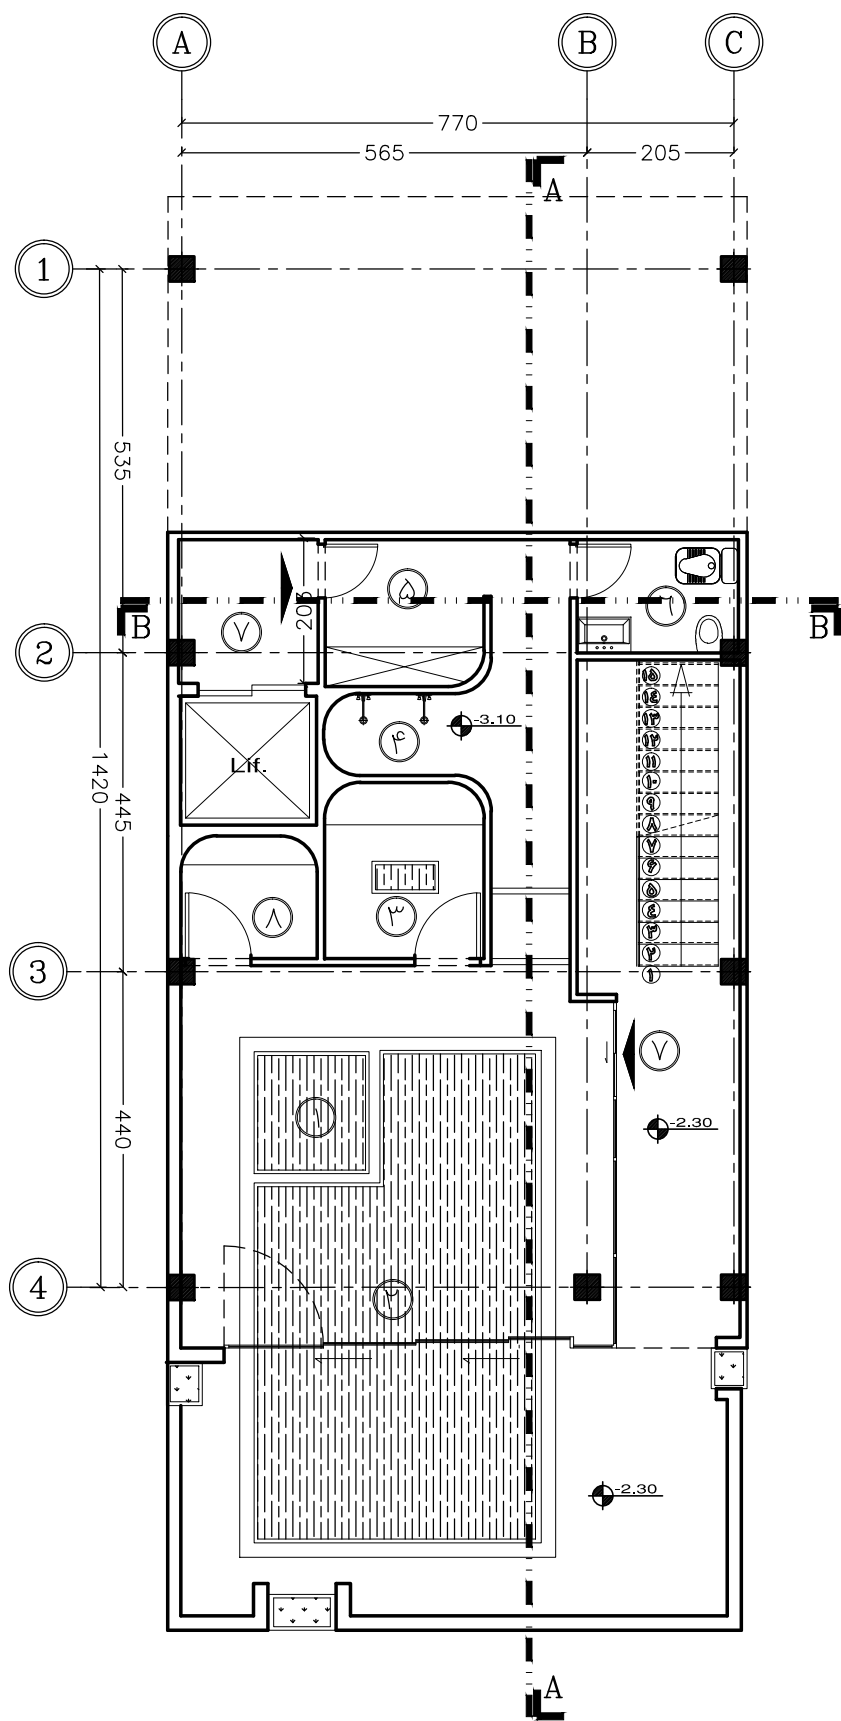

پلان مبلمان زیرزمینی

SC : 1/100

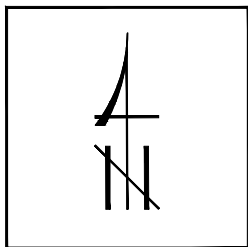



SC:1/100

۱ جکوزی	۹ ورودی اصلی	۷ تراس
۲ استخر	۱۰ پارکینگ	۸ وید
۳ سونا بخار	۱۱ لابی	۱۹ بام سبز
۴ دوش	۱۲ پذیرایی	۲۰ حمام
۵ رختکن	۱۳ آشپزخانه اصلی	۲۱ سرایداری
۶ سرویس بهداشتی	۱۴ نشیمن	
۷ ورودی	۱۵ اتاق خواب مستر	
۸ سونا خشک	۱۶ آشپزخانه	

بلوک و ملک :	////////
کد نوسازی :	////////
پلاک ثبتی :	////////
تاریخ :	////////
شماره نقشه :	AR-101


کارفرما :	
معمار :	
آدرس :	
عنوان پروژه :	
عنوان نقشه :	

 

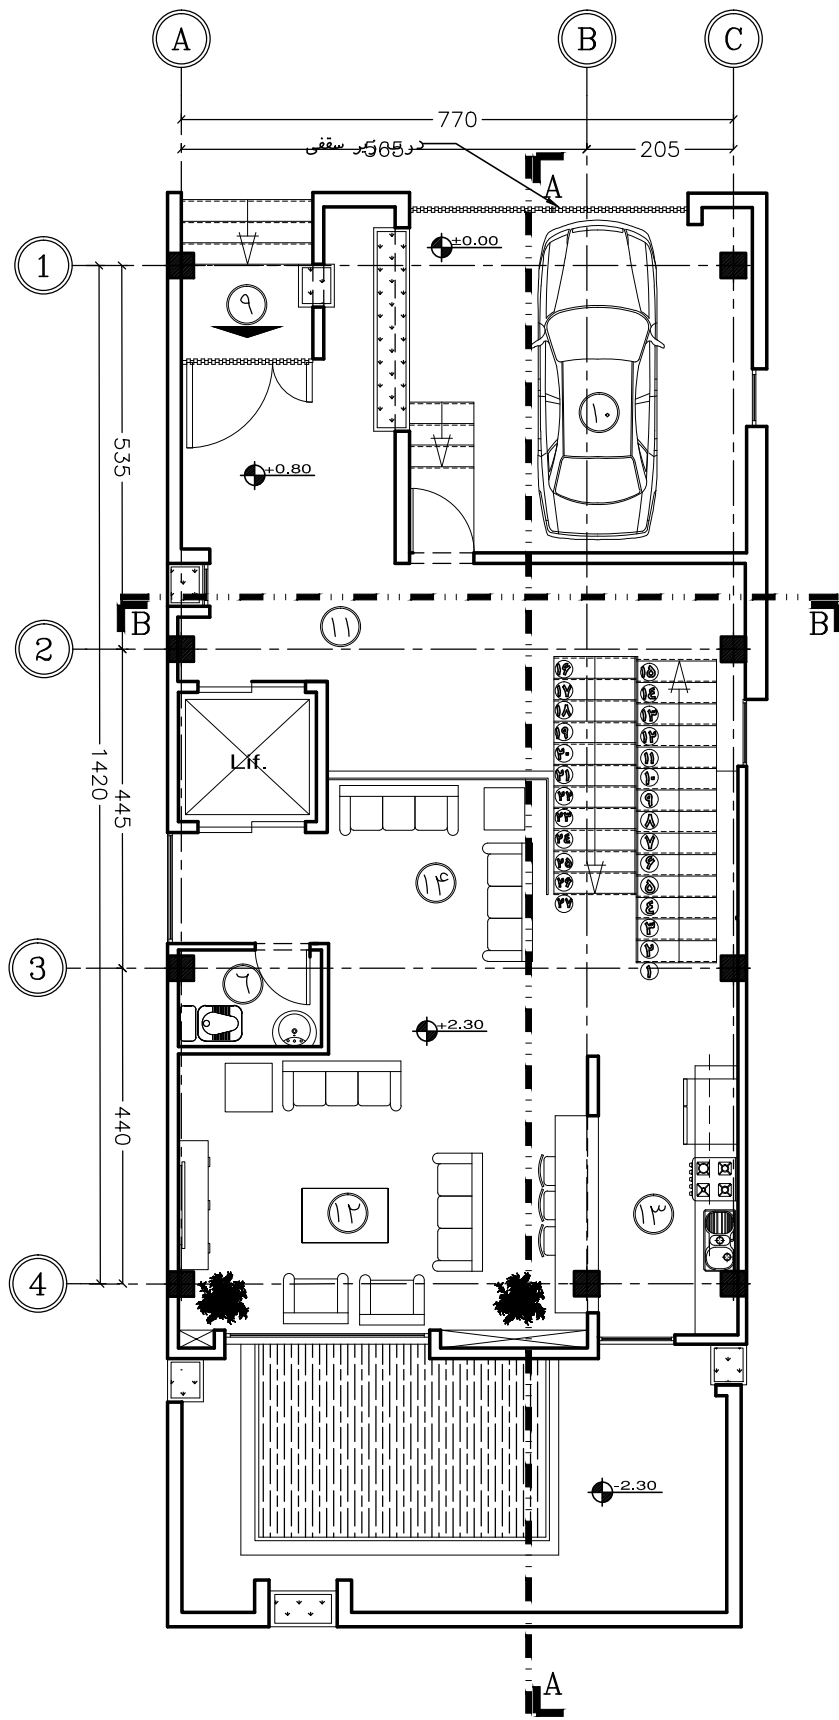

پلان مبانی همکف و نیم طبقه اول

SC : 1/100

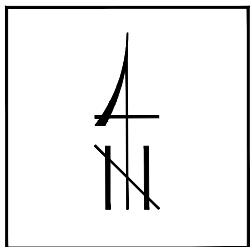



SC:1/100

۱ جکوزی	۹ ورودی اصلی	۷ تراس
۲ استخر	۱۰ پارکینگ	۱۸ وید
۳ سونا بخار	۱۱ لابی	۱۹ بام سبز
۴ دوش	۱۲ پذیرایی	۲۰ حمام
۵ رختکن	۱۳ آشپزخانه اصلی	۲۱ سرایداری
۶ سرویس بهداشتی	۱۴ نشیمن	
۷ ورودی	۱۵ اتاق خواب مستر	
۸ سونا خشک	۱۶ آشپزخانه	

بلوک و ملک :	////////
کد نوسازی :	////////
پلاک ثبتی :	////////
تاریخ :	////////
شماره نقشه :	AR-102


کارفرما :	
معمار :	
آدرس :	
عنوان پروژه :	
عنوان نقشه :	

 

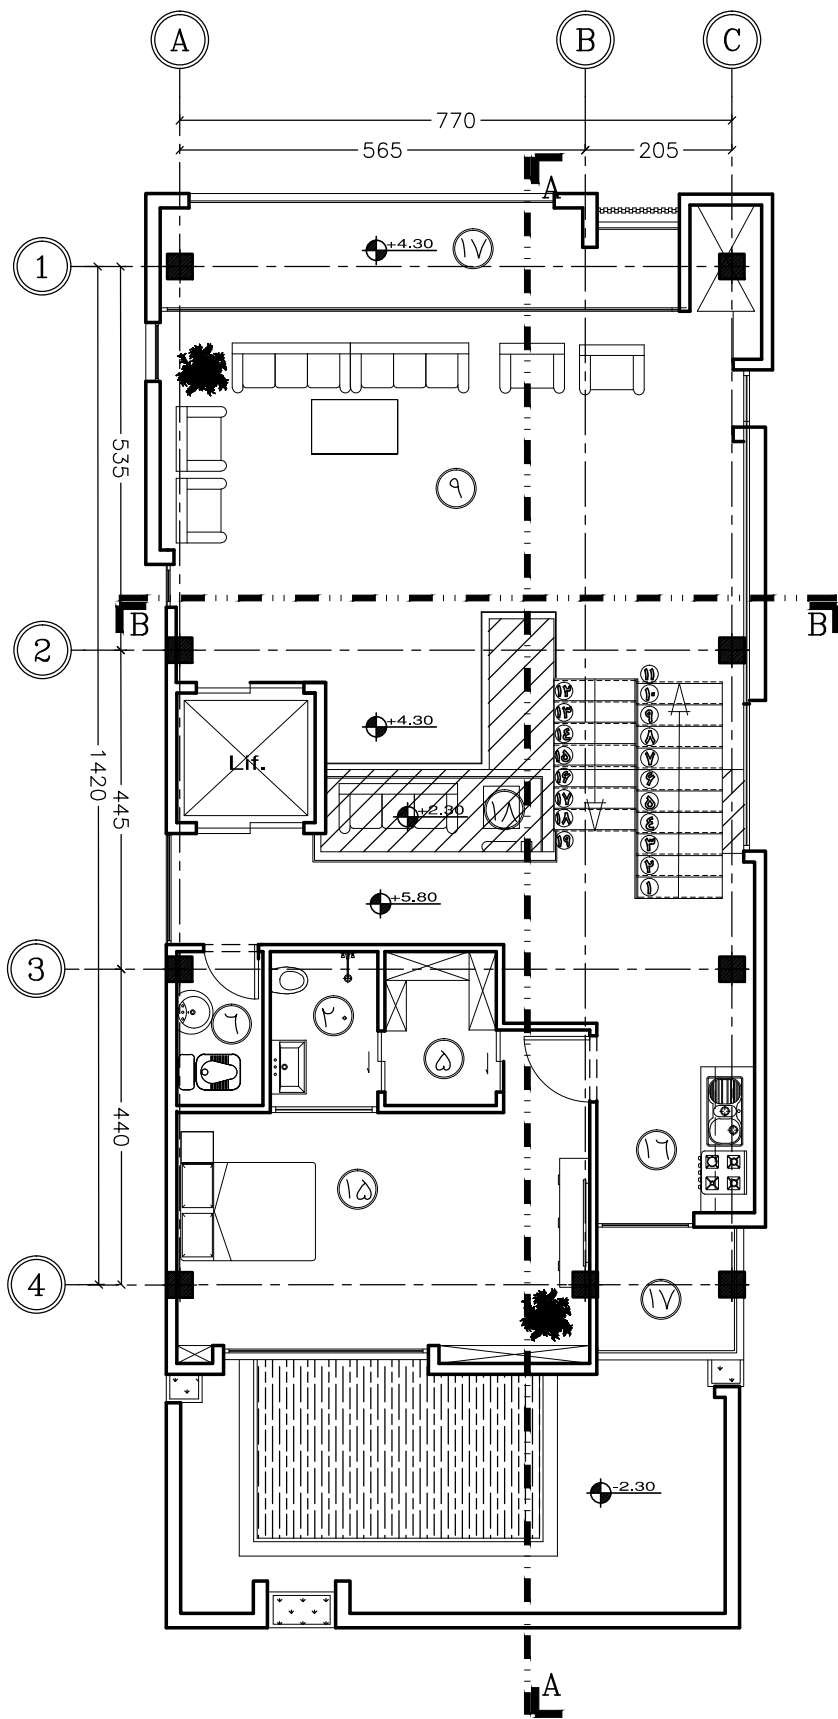

پلان مبلمان نیم طبقه دوم و سوم

SC : 1/100

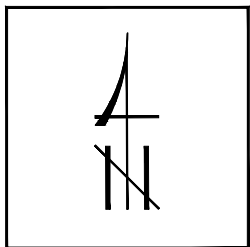



SC:1/100

- | | | |
|-----------------|-------------------|-------------|
| ۱ جکوزی | ۹ ورودی اصلی | ۱۷ تراس |
| ۲ استخر | ۱۰ پارکینگ | ۱۸ وید |
| ۳ سونا بخار | ۱۱ لابی | ۱۹ بام سبز |
| ۴ دوش | ۱۲ پذیرایی | ۲۰ حمام |
| ۵ رختکن | ۱۳ آشپزخانه اصلی | ۲۱ سرایداری |
| ۶ سرویس بهداشتی | ۱۴ نشیمن | |
| ۷ ورودی | ۱۵ اتاق خواب مستر | |
| ۸ سونا خشک | ۱۶ آشپزخانه | |

بلوک و ملک :	////////
کد نوسازی :	////////
پلاک ثبتی :	////////
تاریخ :	////////
شماره نقشه :	AR-103


کارفرما :	
معمار :	
آدرس :	
عنوان پروژه :	
عنوان نقشه :	

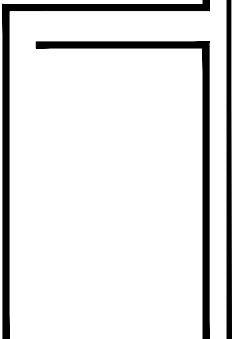

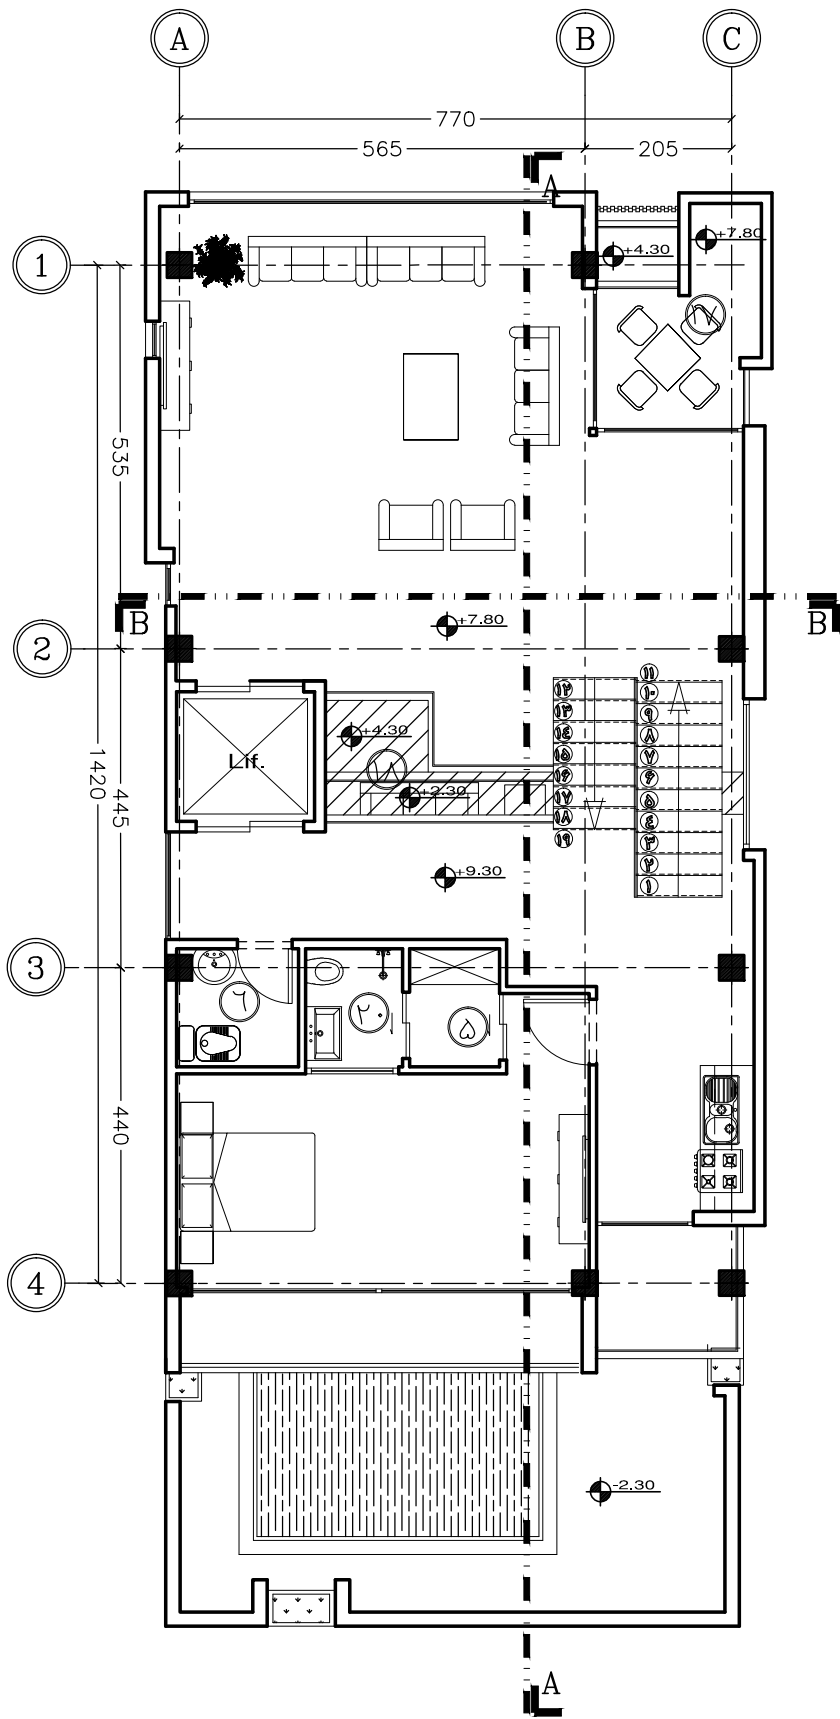

پلان میلمان نیم طبقه چهارم و پنجم

SC : 1/100

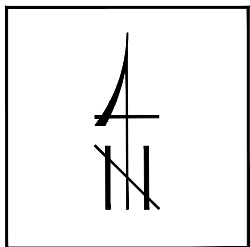



SC:1/100

۱ جکوزی	۹ ورودی اصلی	۷ تراس
۲ استخر	۱۰ پارکینگ	۱۸ وید
۳ سونا بخار	۱۱ لابی	۱۹ بام سبز
۴ دوش	۱۲ پذیرایی	۲۰ حمام
۵ رختکن	۱۳ آشپزخانه اصلی	۲۱ سرایداری
۶ سرویس بهداشتی	۱۴ نشیمن	
۷ ورودی	۱۵ اتاق خواب مستر	
۸ سونا خشک	۱۶ آشپزخانه	

بلوک و ملک :	////////
کد نوسازی :	////////
پلاک ثبتی :	////////
تاریخ :	////////
شماره نقشه :	AR-104


کارفرما :	
معمار :	
آدرس :	
عنوان پروژه :	
عنوان نقشه :	

 

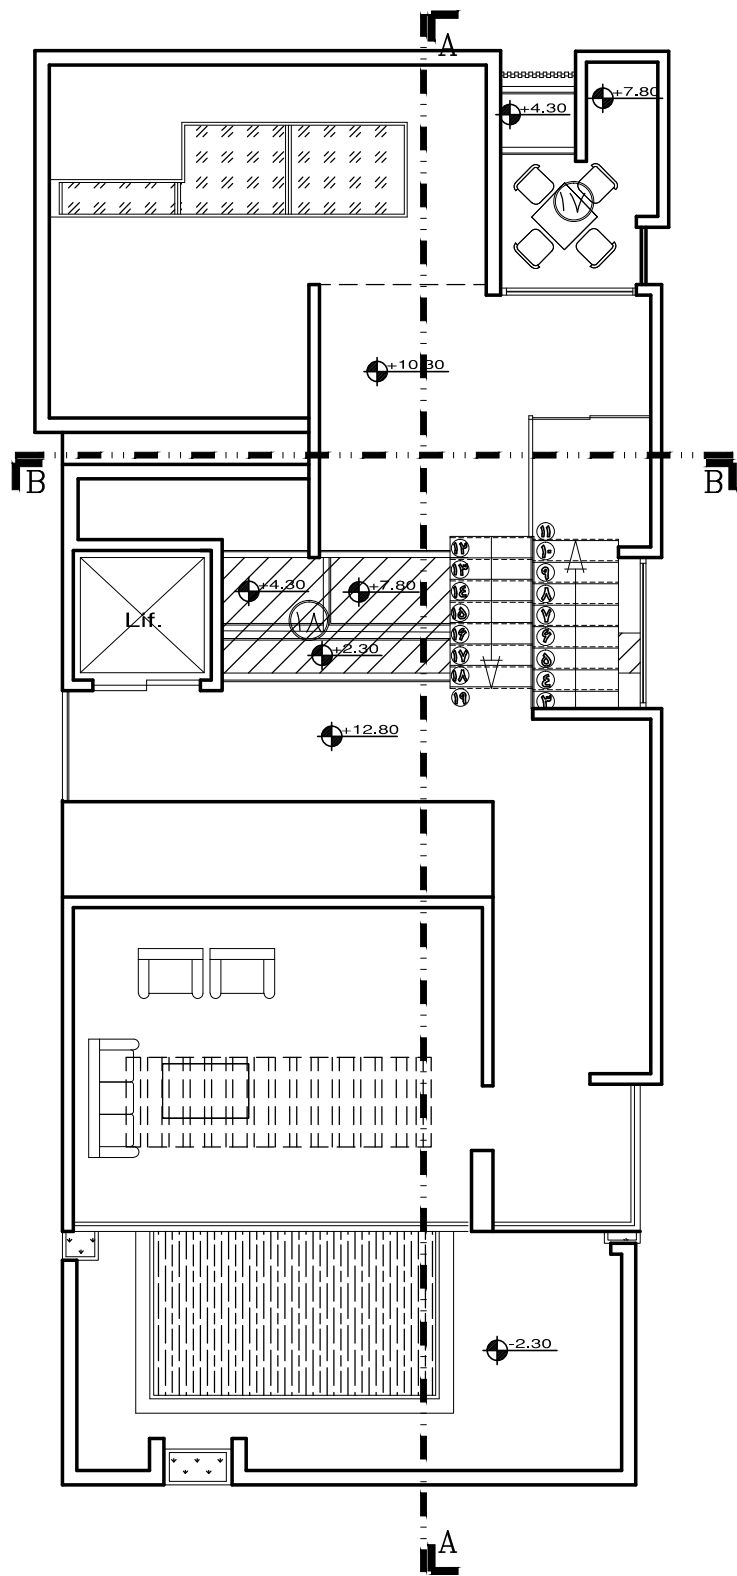

پلان مبلمان نیم طبقه ششم و هفتم

SC : 1/100

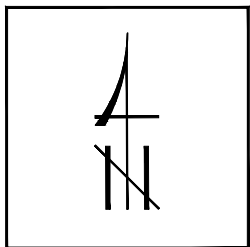



SC:1/100

- | | | |
|-----------------|-------------------|-------------|
| ۱ جکوزی | ۹ ورودی اصلی | ۱۷ تراس |
| ۲ استخر | ۱۰ پارکینگ | ۱۸ وید |
| ۳ سونا بخار | ۱۱ لابی | ۱۹ بام سبز |
| ۴ دوش | ۱۲ پذیرایی | ۲۰ حمام |
| ۵ رختکن | ۱۳ آشپزخانه اصلی | ۲۱ سرایداری |
| ۶ سرویس بهداشتی | ۱۴ نشیمن | |
| ۷ ورودی | ۱۵ اتاق خواب مستر | |
| ۸ سونا خشک | ۱۶ آشپزخانه | |

بلوک و ملک :	////////
کد نوسازی :	////////
پلاک ثبتی :	////////
تاریخ :	////////
شماره نقشه :	AR-105


کارفرما :	
معمار :	
آدرس :	
عنوان پروژه :	
عنوان نقشه :	

 

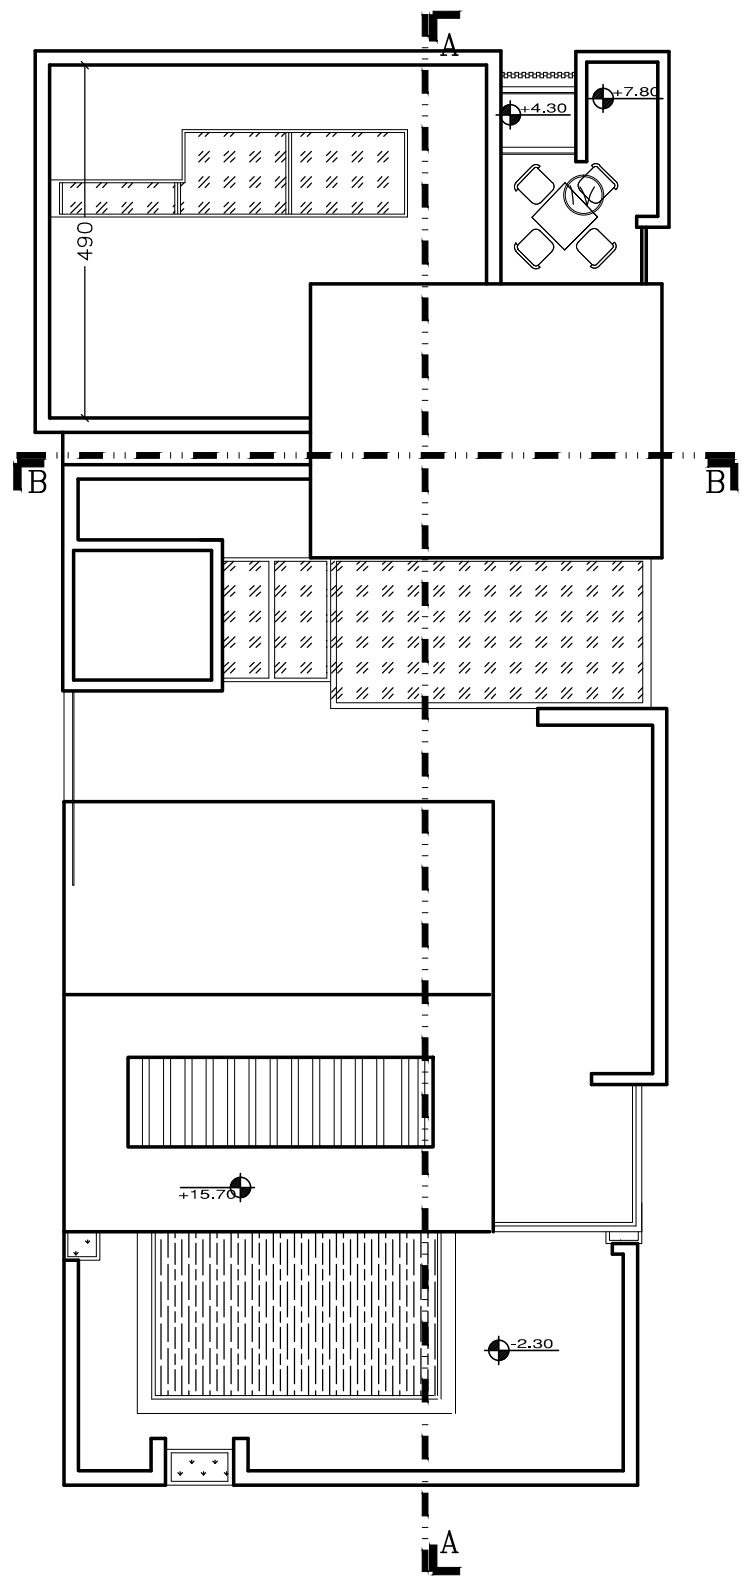

سایت پلان

SC : 1/100

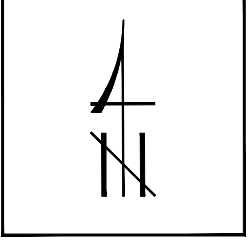


SC:1/100


۱ جکوزی	۹ ورودی اصلی	۱۷ تراس
۲ استخر	۱۰ پارکینگ	۱۸ وید
۳ سونا بخار	۱۱ لابی	۱۹ بام سبز
۴ دوش	۱۲ پذیرایی	۲۰ حمام
۵ رختکن	۱۳ آشپزخانه اصلی	۲۱ سرایداری
۶ سرویس بهداشتی	۱۴ نشیمن	
۷ ورودی	۱۵ اتاق خواب مستر	
۸ سونا خشک	۱۶ آشپزخانه	

بلوک و ملک :	////////
کد نوسازی :	////////
پلاک ثبتی :	////////
تاریخ :	////////
شماره نقشه :	AR-106

کارفرما :	
معمار :	
آدرس :	
عنوان پروژه :	
عنوان نقشه :	

 


+15.70
 +12.80
 +10.30
 +9.30
 +7.80
 +5.80
 +4.30
 +2.30
 +0.80
 ±0.00
 -2.30

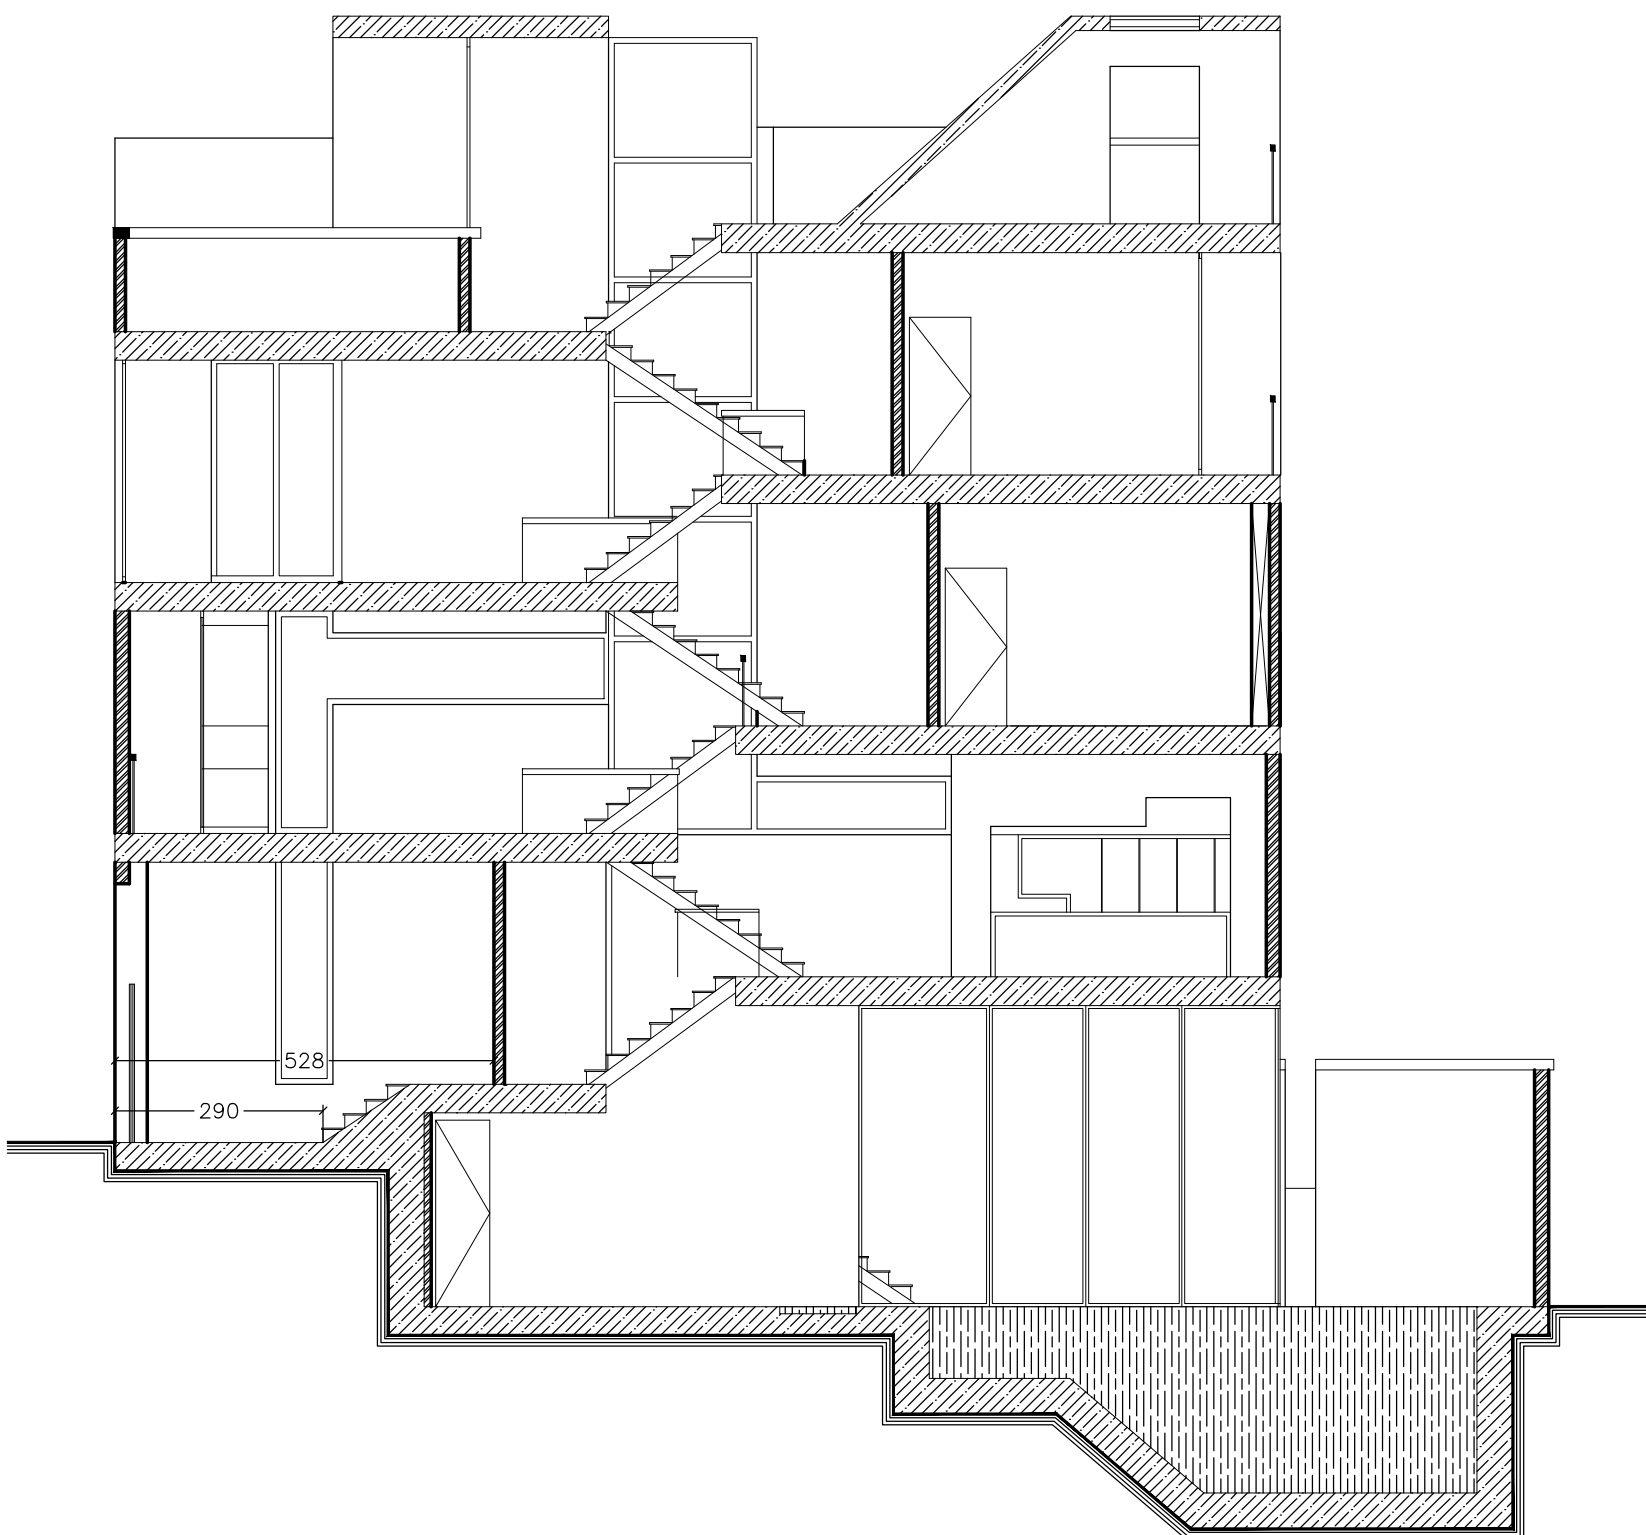

مقطع A-A

SC : 1/100

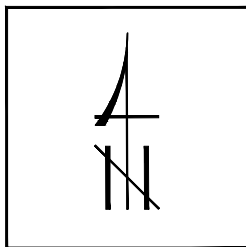


SC:1/100

- | | | |
|-----------------|-------------------|-------------|
| ۱ جکوزی | ۹ ورودی اصلی | ۱۷ تراس |
| ۲ استخر | ۱۰ پارکینگ | ۱۸ وید |
| ۳ سونا بخار | ۱۱ لابی | ۱۹ بام سبز |
| ۴ دوش | ۱۲ پذیرایی | ۲۰ حمام |
| ۵ رختکن | ۱۳ آشپزخانه اصلی | ۲۱ سرایداری |
| ۶ سرویس بهداشتی | ۱۴ نشیمن | |
| ۷ ورودی | ۱۵ اتاق خواب مستر | |
| ۸ سونا خشک | ۱۶ آشپزخانه | |

بلوک و ملک :	////////
کد نوسازی :	////////
پلاک ثبتی :	////////
تاریخ :	////////
شماره نقشه :	AR-107


کارفرما :	
معمار :	
آدرس :	
عنوان پروژه :	
عنوان نقشه :	



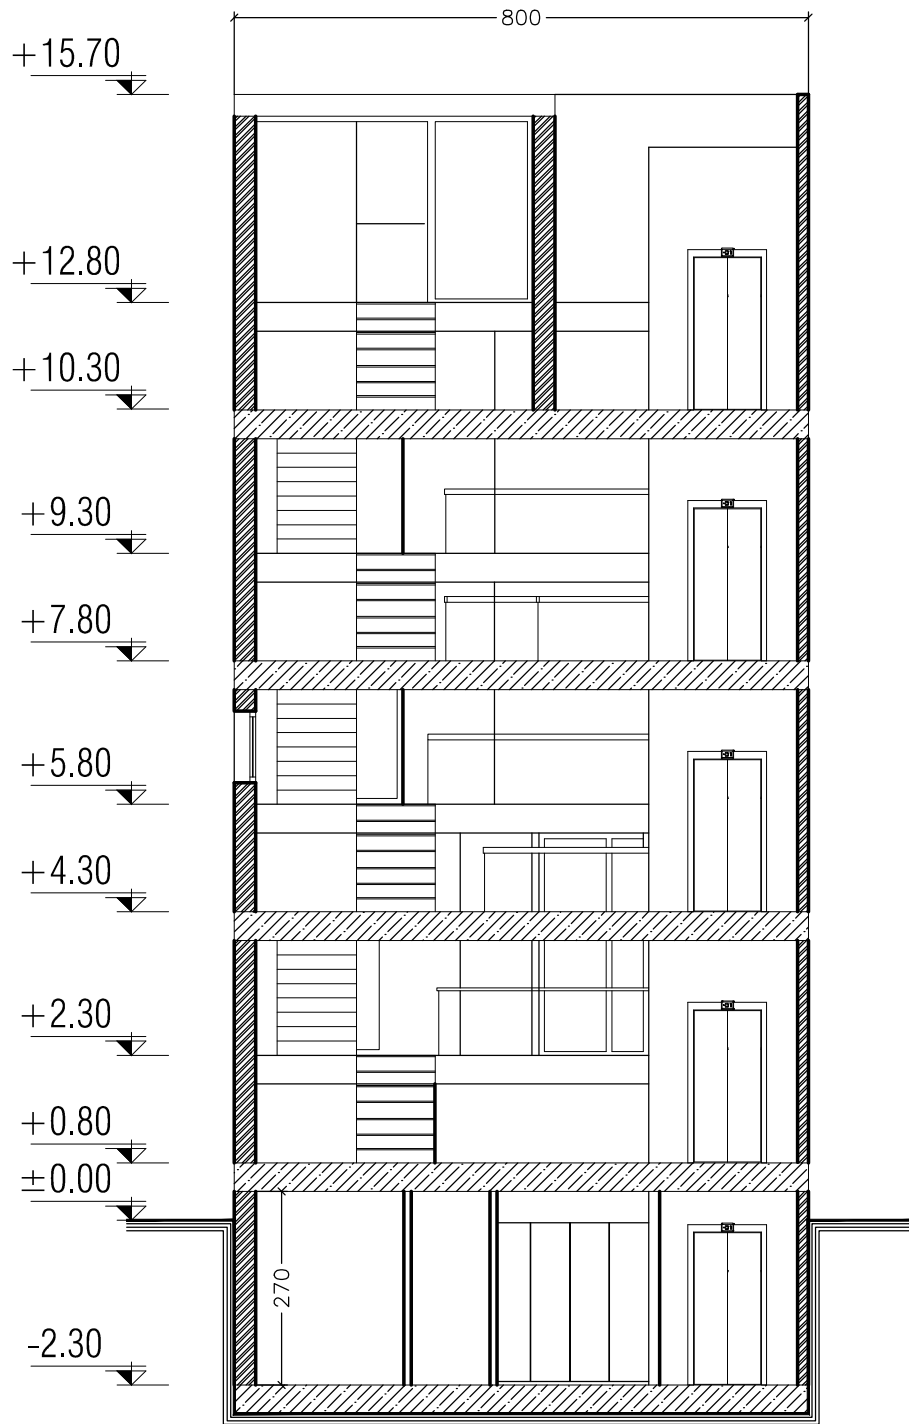

مقطع B-B

SC : 1/100

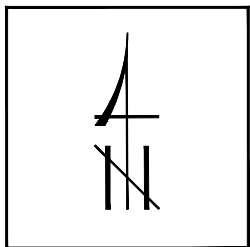



SC:1/100

- | | | |
|-----------------|------------------|------------|
| ① جکوزی | ⑨ ورودی اصلی | ⑰ تراس |
| ② استخر | ⑩ پارکینگ | ⑱ وید |
| ③ سونا بخار | ⑪ لابی | ⑲ بام سبز |
| ④ دوش | ⑫ پذیرایی | ⑳ حمام |
| ⑤ رختکن | ⑬ آشپزخانه اصلی | ㉑ سرایداری |
| ⑥ سرویس بهداشتی | ⑭ نشیمن | |
| ⑦ ورودی | ⑮ اتاق خواب مستر | |
| ⑧ سونا خشک | ⑯ آشپزخانه | |

بلوک و ملک :	////////
کد نوسازی :	////////
پلاک ثبتی :	////////
تاریخ :	////////
شماره نقشه :	AR-108


کارفرما :	
معمار :	
آدرس :	
عنوان پروژه :	
عنوان نقشه :	

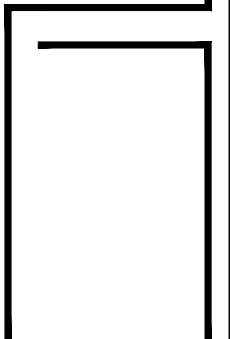

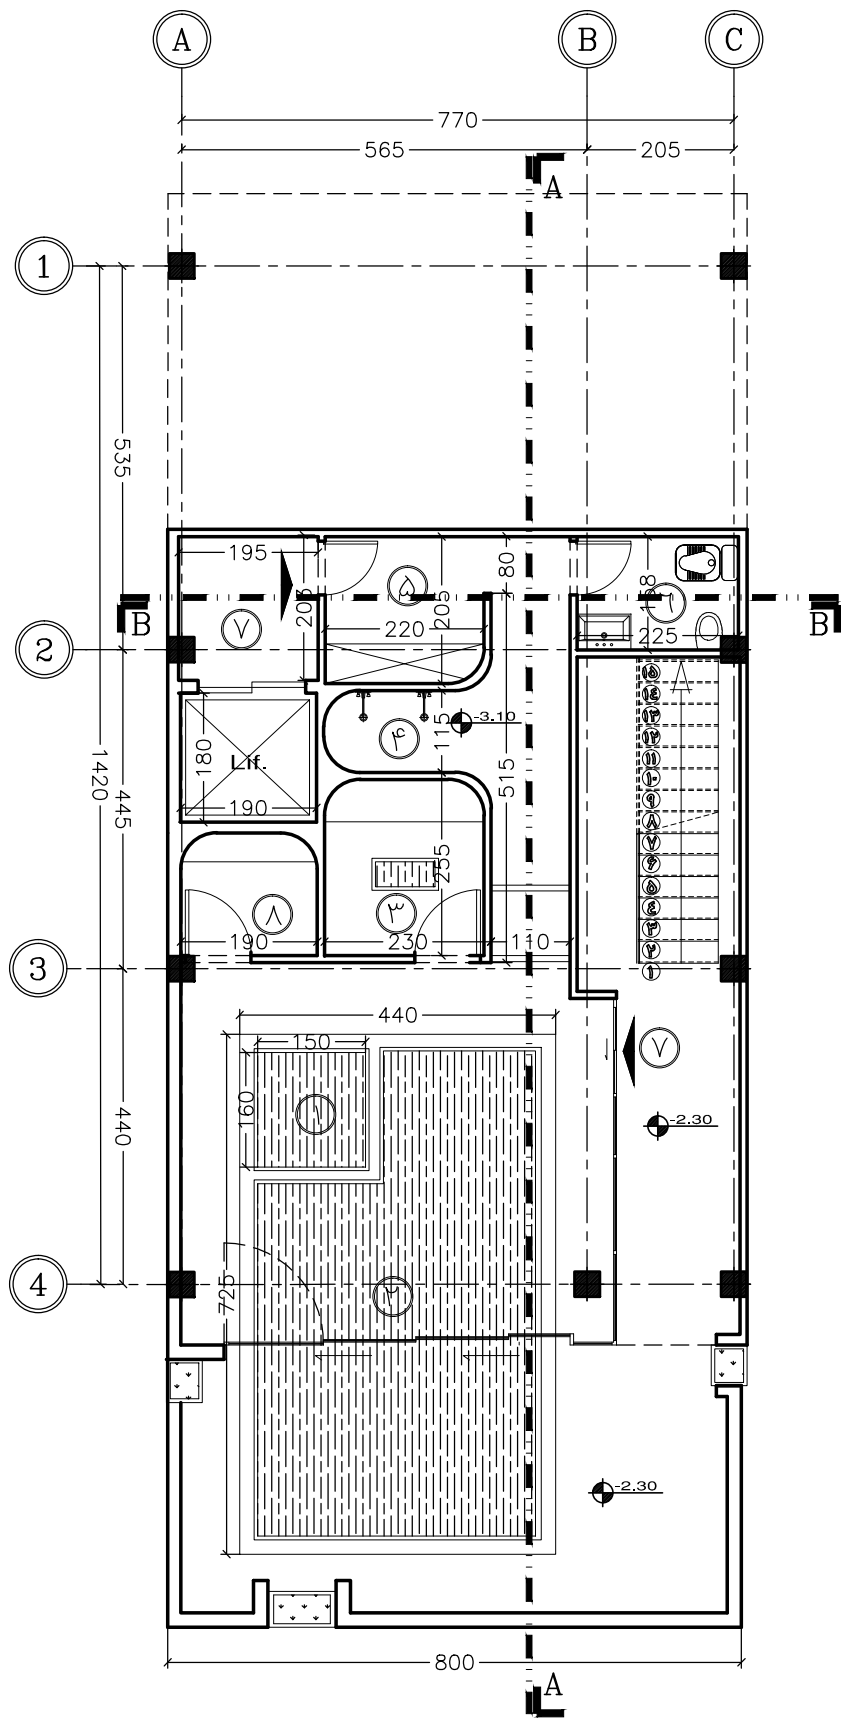

پلان اندازه گذاری زیرزمین

SC : 1/100

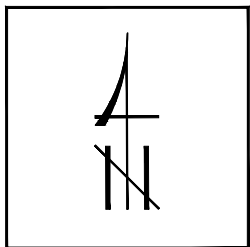



SC:1/100

- | | | |
|-----------------|------------------|------------|
| ① جکوزی | ⑨ ورودی اصلی | ⑦ تراس |
| ② استخر | ⑩ پارکینگ | ⑧ وید |
| ③ سونا بخار | ⑪ لابی | ⑨ بام سبز |
| ④ دوش | ⑫ پذیرایی | ⑩ حمام |
| ⑤ رختکن | ⑬ آشپزخانه اصلی | ⑪ سرایداری |
| ⑥ سرویس بهداشتی | ⑭ نشیمن | |
| ⑦ ورودی | ⑮ اتاق خواب مستر | |
| ⑧ سونا خشک | ⑯ آشپزخانه | |

بلوک و ملک :	////////
کد نوسازی :	////////
پلاک ثبتی :	////////
تاریخ :	////////
شماره نقشه :	AR-109


کارفرما :	
معمار :	
آدرس :	
عنوان پروژه :	
عنوان نقشه :	

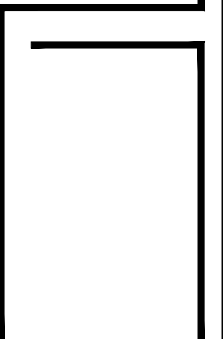

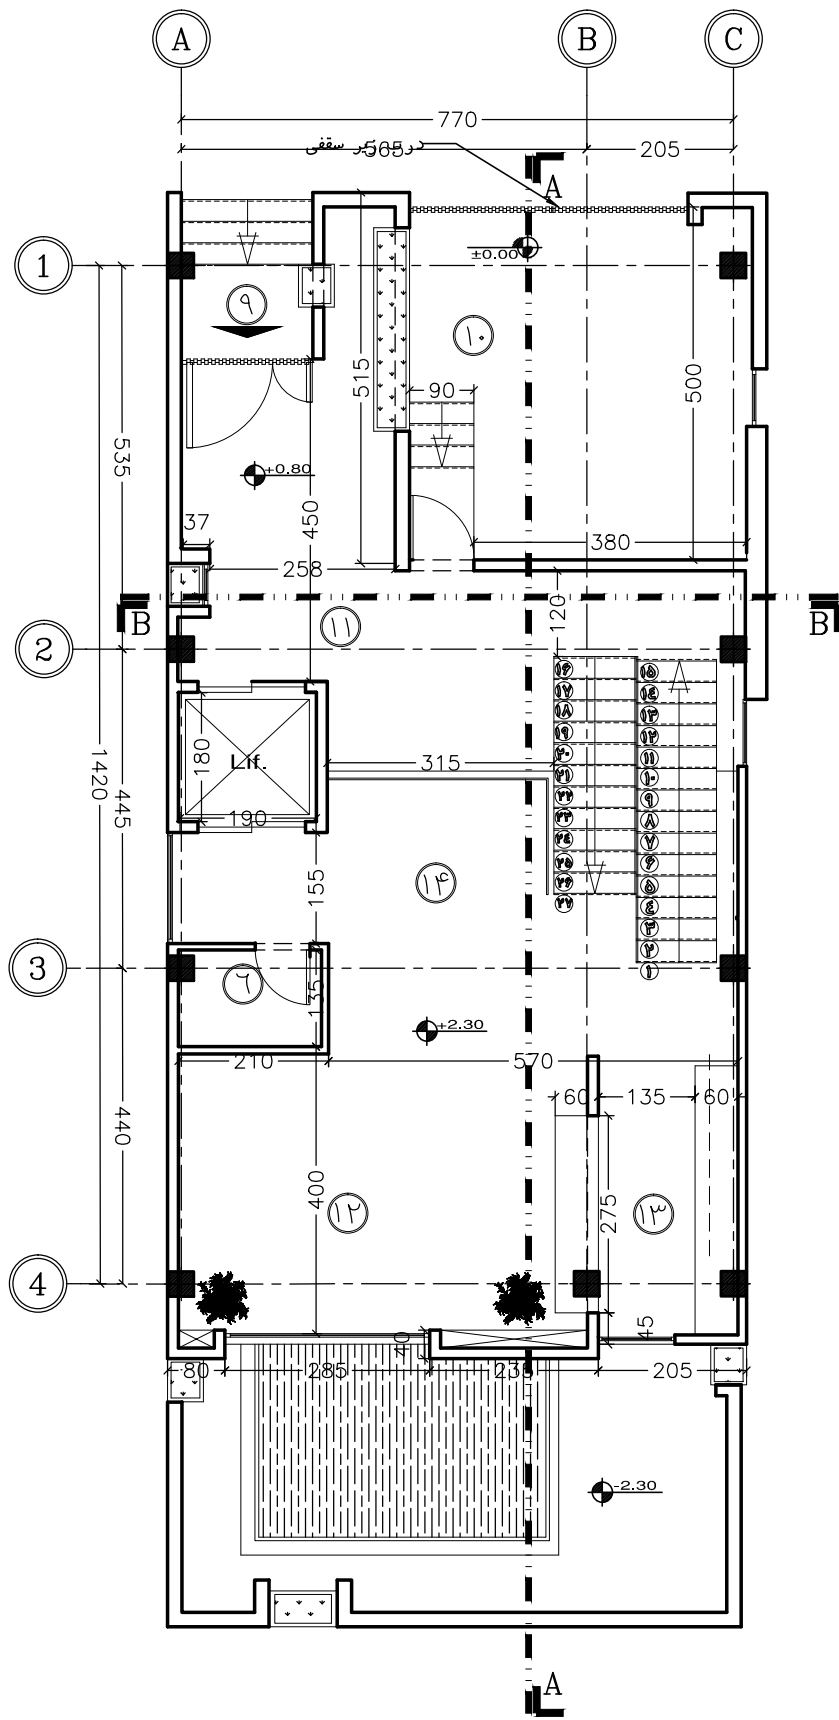

پلان اندازه گذاری همگف و نیم طبقه اول

SC : 1/100

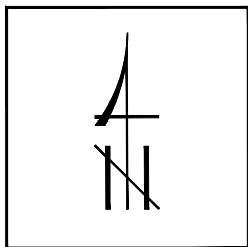



SC:1/100

- | | | |
|-----------------|------------------|------------|
| ① جکوزی | ⑨ ورودی اصلی | ⑦ تراس |
| ② استخر | ⑩ پارکینگ | ⑧ وید |
| ③ سونا بخار | ⑪ لابی | ⑨ بام سبز |
| ④ دوش | ⑫ پذیرایی | ⑩ حمام |
| ⑤ رختکن | ⑬ آشپزخانه اصلی | ⑪ سرایداری |
| ⑥ سرویس بهداشتی | ⑭ نشیمن | |
| ⑦ ورودی | ⑮ اتاق خواب مستر | |
| ⑧ سونا خشک | ⑯ آشپزخانه | |

بلوک و ملک :	////////
کد نوسازی :	////////
پلاک ثبتی :	////////
تاریخ :	////////
شماره نقشه :	AR-110


کارفرما :	
معمار :	
آدرس :	
عنوان پروژه :	
عنوان نقشه :	

 

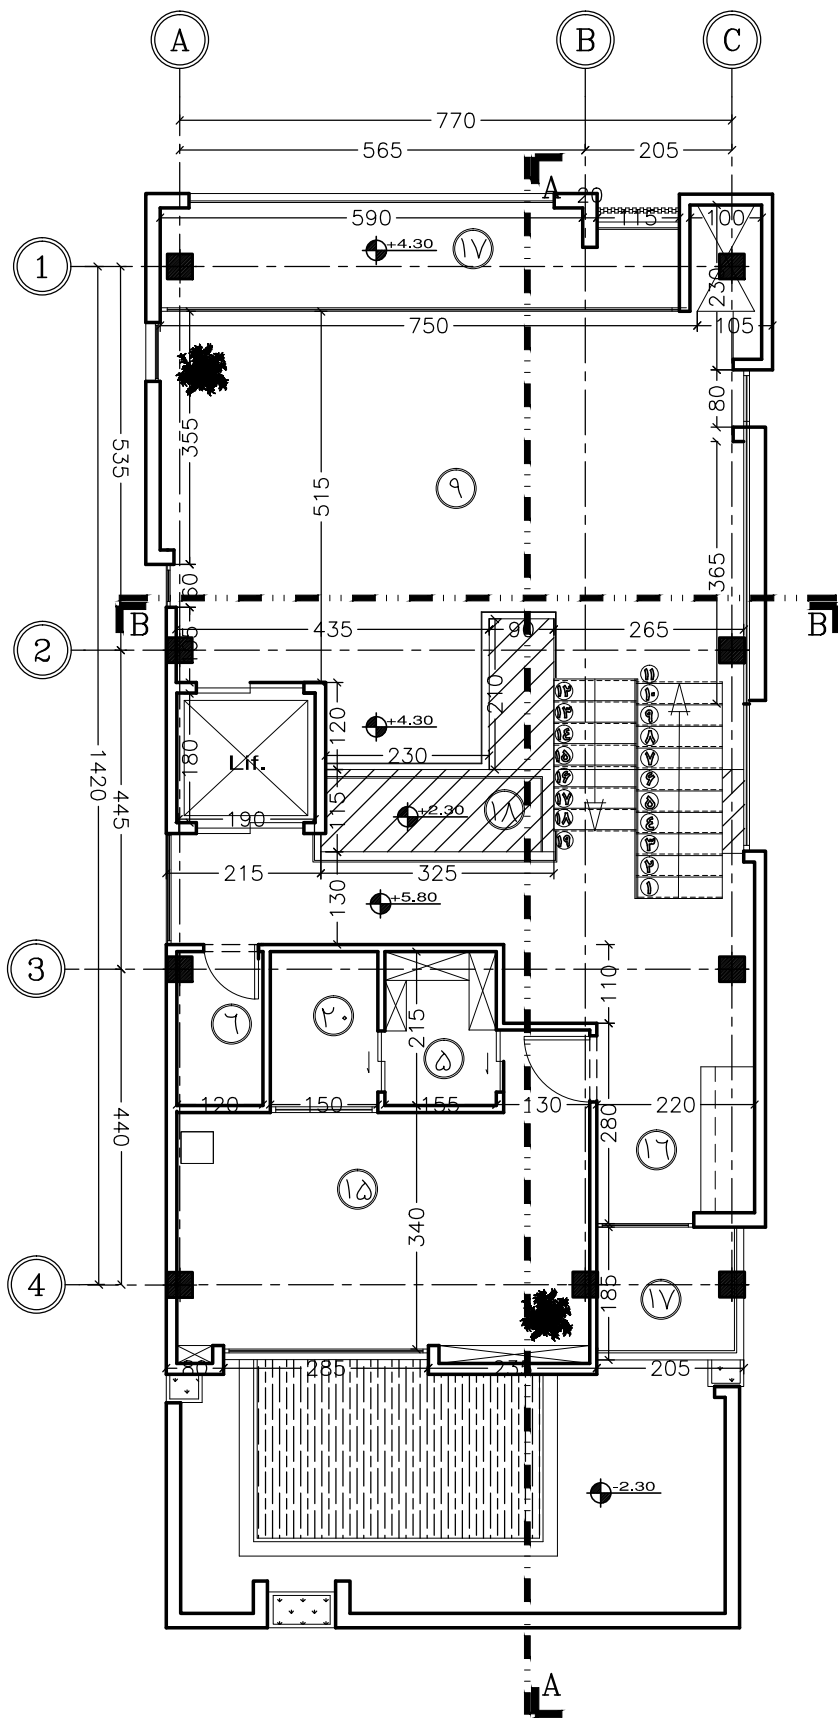

پلان اندازه گذاری نیم طبقه دوم و سوم

SC : 1/100

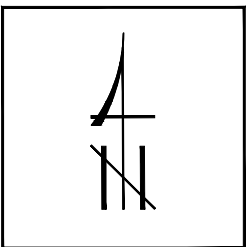



SC:1/100

- | | | |
|-----------------|------------------|------------|
| ① جکوزی | ⑨ ورودی اصلی | ⑦ تراس |
| ② استخر | ⑩ پارکینگ | ⑧ وید |
| ③ سونا بخار | ⑪ لابی | ⑨ بام سبز |
| ④ دوش | ⑫ پذیرایی | ⑩ حمام |
| ⑤ رختکن | ⑬ آشپزخانه اصلی | ⑪ سرایداری |
| ⑥ سرویس بهداشتی | ⑭ نشیمن | |
| ⑦ ورودی | ⑮ اتاق خواب مستر | |
| ⑧ سونا خشک | ⑯ آشپزخانه | |

بلوک و ملک :	////////
کد نوسازی :	////////
پلاک ثبتی :	////////
تاریخ :	////////
شماره نقشه :	AR-111


کارفرما :	
معمار :	
آدرس :	
عنوان پروژه :	
عنوان نقشه :	

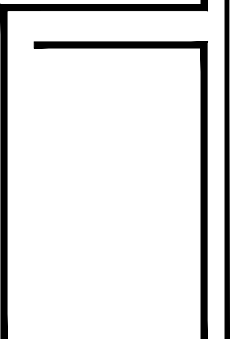

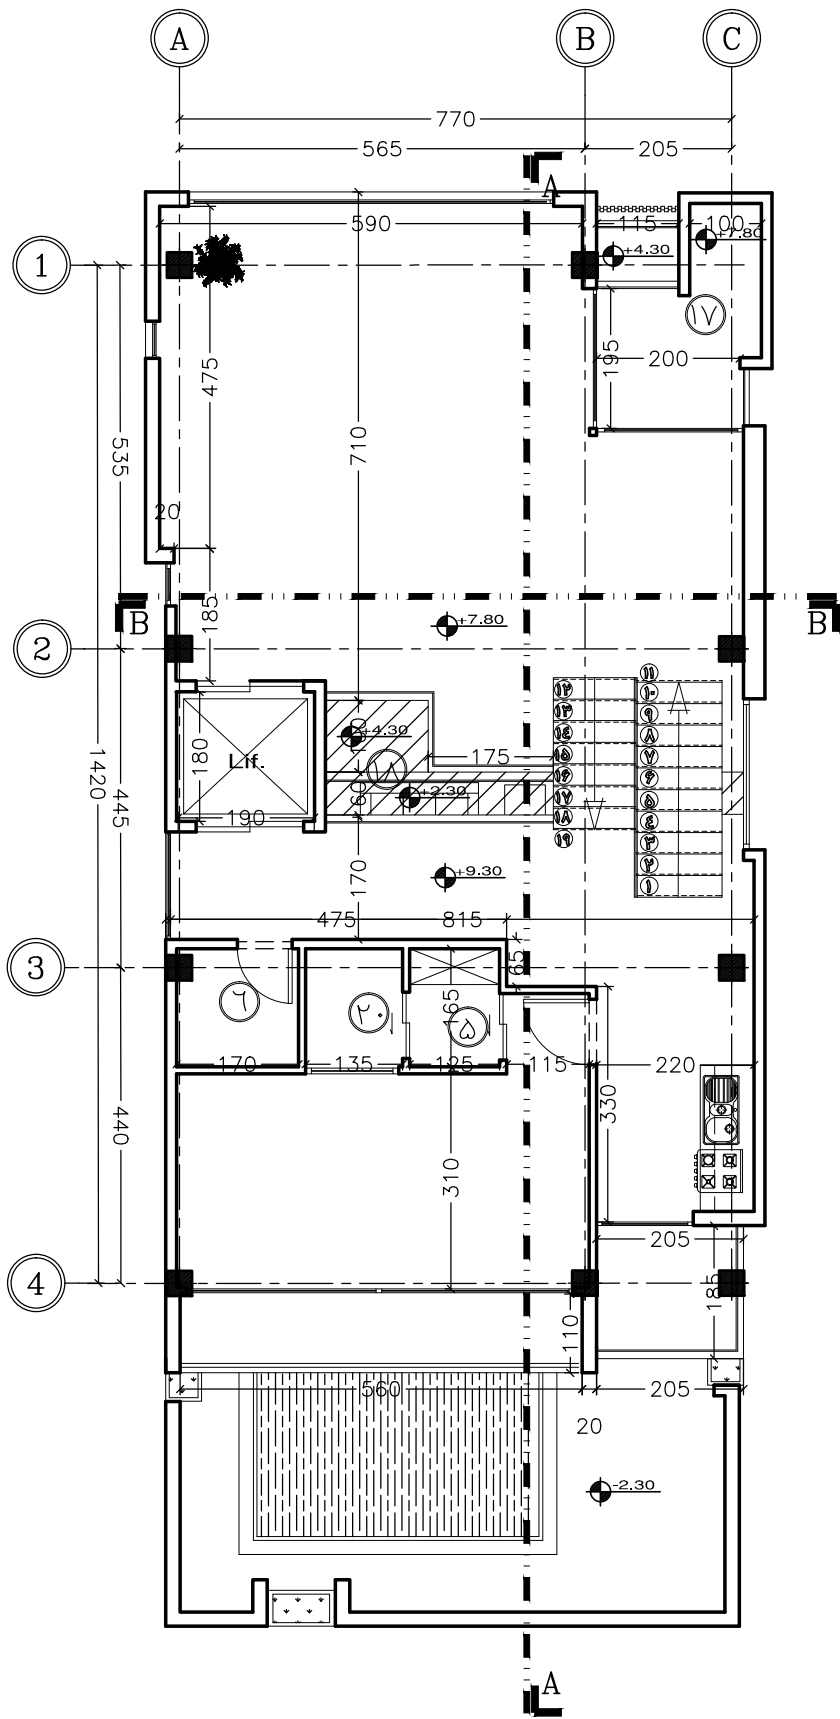

پلان اندازه گذاری نیم طبقه چهارم و پنجم

SC : 1/100

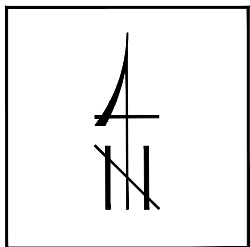



SC:1/100

- | | | |
|-----------------|------------------|------------|
| ① جکوزی | ⑨ ورودی اصلی | ⑦ تراس |
| ② استخر | ⑩ پارکینگ | ⑧ وید |
| ③ سونا بخار | ⑪ لابی | ⑨ بام سبز |
| ④ دوش | ⑫ پذیرایی | ⑩ حمام |
| ⑤ رختکن | ⑬ آشپزخانه اصلی | ⑪ سرایداری |
| ⑥ سرویس بهداشتی | ⑭ نشیمن | |
| ⑦ ورودی | ⑮ اتاق خواب مستر | |
| ⑧ سونا خشک | ⑯ آشپزخانه | |

بلوک و ملک :	////////
کد نوسازی :	////////
پلاک ثبتی :	////////
تاریخ :	////////
شماره نقشه :	AR-112


کارفرما :	
معمار :	
آدرس :	
عنوان پروژه :	
عنوان نقشه :	

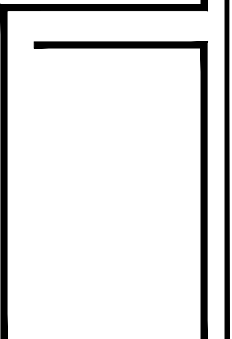

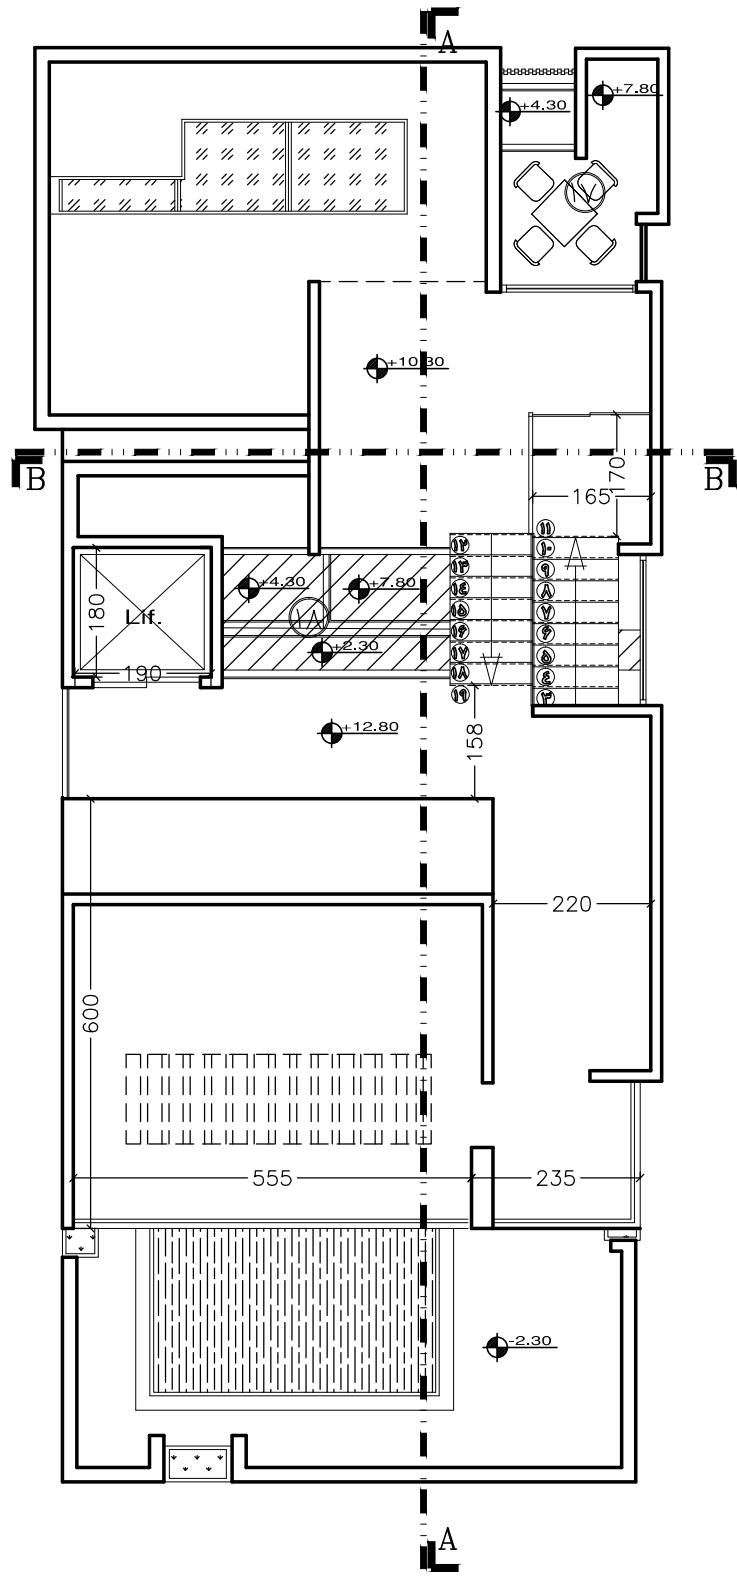

پلان اندازه گذاری نیم طبقه ششم و هفتم

SC : 1/100

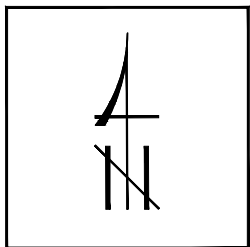

SC:1/100

- | | | |
|-----------------|------------------|------------|
| ① جکوزی | ⑨ ورودی اصلی | ⑰ تراس |
| ② استخر | ⑩ پارکینگ | ⑱ وید |
| ③ سونا بخار | ⑪ لابی | ⑲ بام سبز |
| ④ دوش | ⑫ پذیرایی | ⑳ حمام |
| ⑤ رختکن | ⑬ آشپزخانه اصلی | ㉑ سرایداری |
| ⑥ سرویس بهداشتی | ⑭ نشیمن | |
| ⑦ ورودی | ⑮ اتاق خواب مستر | |
| ⑧ سونا خشک | ⑯ آشپزخانه | |

بلوک و ملک :	////////
کد نوسازی :	////////
پلاک ثبتی :	////////
تاریخ :	////////
شماره نقشه :	AR-113

کارفرما :	
معمار :	
آدرس :	
عنوان پروژه :	
عنوان نقشه :	

