


طراحی نما ساختمان

تجاری لسا

LENA PROJECT



آبد قزاقی

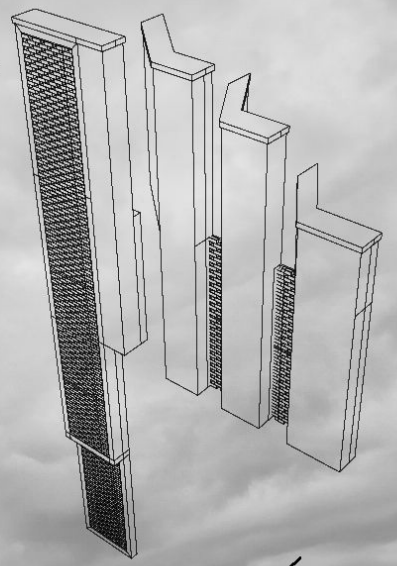

منشدر

ساج

نمرو مہی

کرتین وال

آکھن اکر پو

پروڑہ تجار لنگ

WATCH TOYS



نورپردازی

فعالیت



سبزینگی



# قابلیت جایبایی پنل های داخلی



# East ELEVATION

scale 1:100

3

2

1

11.15  
7.80 3.35

+15.035  
سقف خرپشته

+10.135  
پام

+6.635  
طبقه اول


+3.660  
نیم طبقه همکف

-0.350  
همکف

-3.850  
پیم طبقه زیرزمین ۱-


-7.000  
زیرزمین ۱-

-10.150  
تراز گذر شرقی

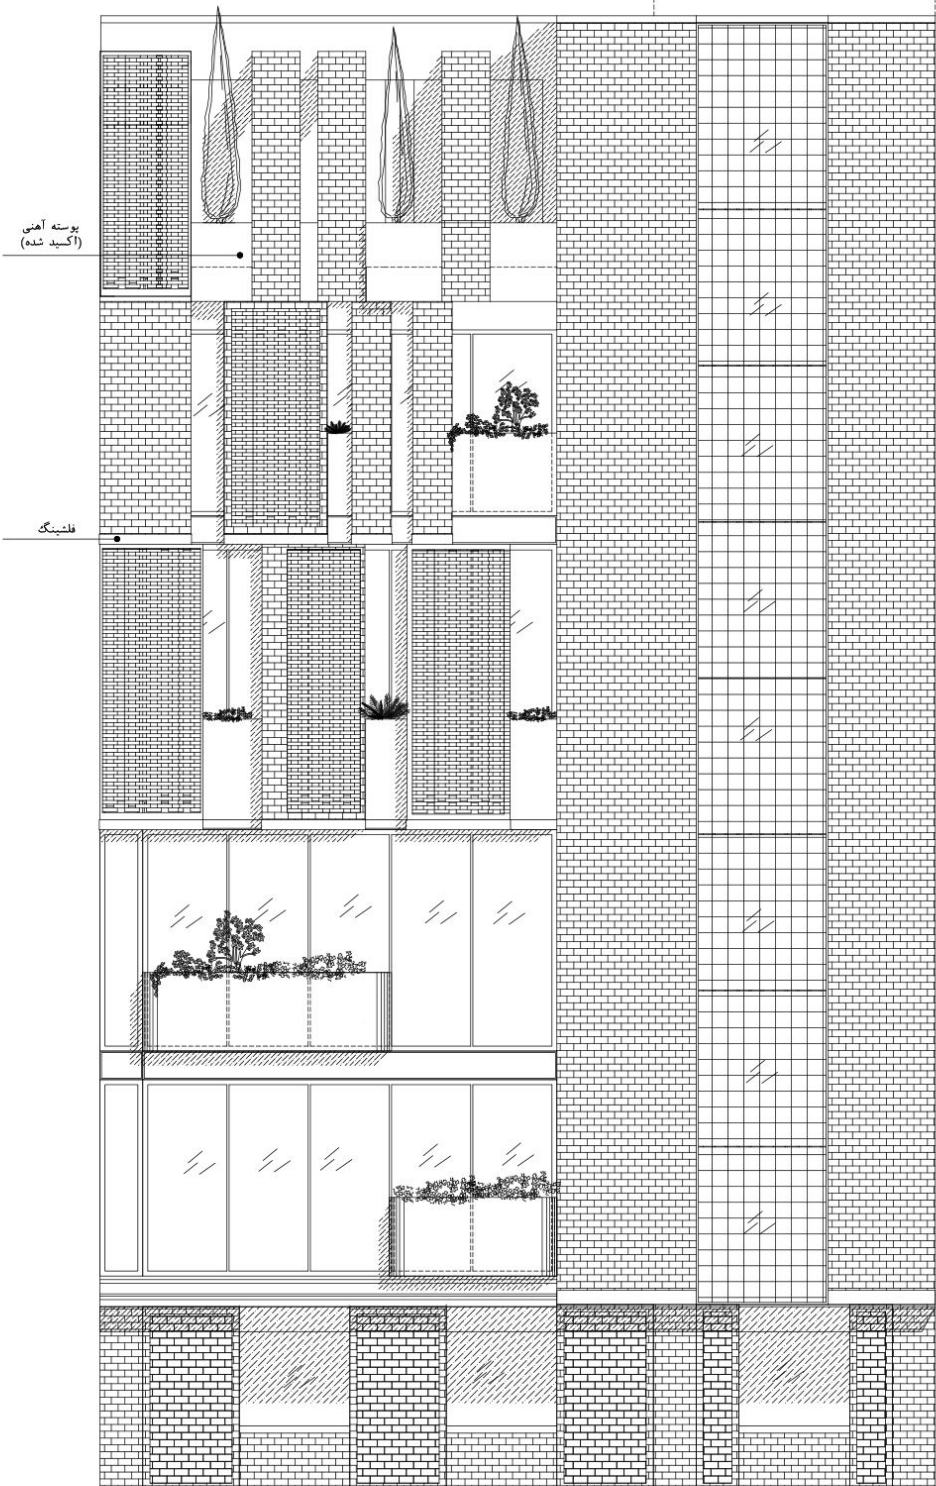

بوسته آهنی  
(اکسید شده)

فلشینگ

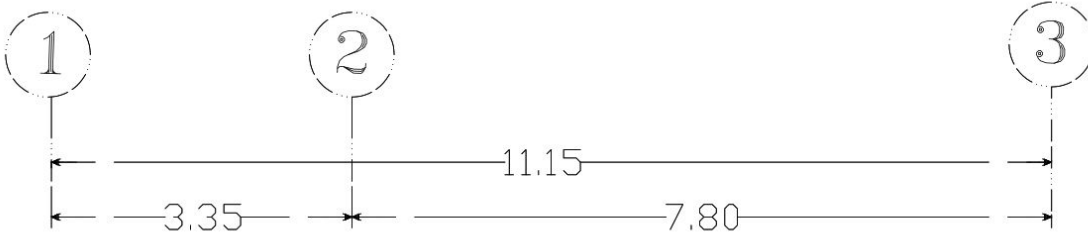

+15.035

سقف خرپشته

# West ELEVATION

scale 1:100

فلشینگ

+10.135

بام

آجر تهوه ای قزاقی  
(فخر و مدین)

آجر تهوه ای قزاقی

فلاور باکس

بوسته آهنی  
(اکسید شده) +6.635

طبقه اول

بوسته آهنی  
(اکسید شده)

+3.660

بوسته آهنی  
(اکسید شده) **نیم طبقه همکف**

-0.350

همکف

