

پلان اندازه گذاری همکف
مقیاس 1/100



پلان اندازه گذاری طبقه اول

مقیاس 1/100



پلان اندازه گذاری طبقه دوم
مقیاس 1/100




پلان اندازه گذاری طبقه سوم
مقیاس 1/100



پلان اندازه گذاری طبقه پنجم

مقیاس 1/100

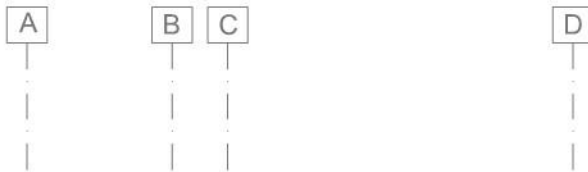


1

2


3

4

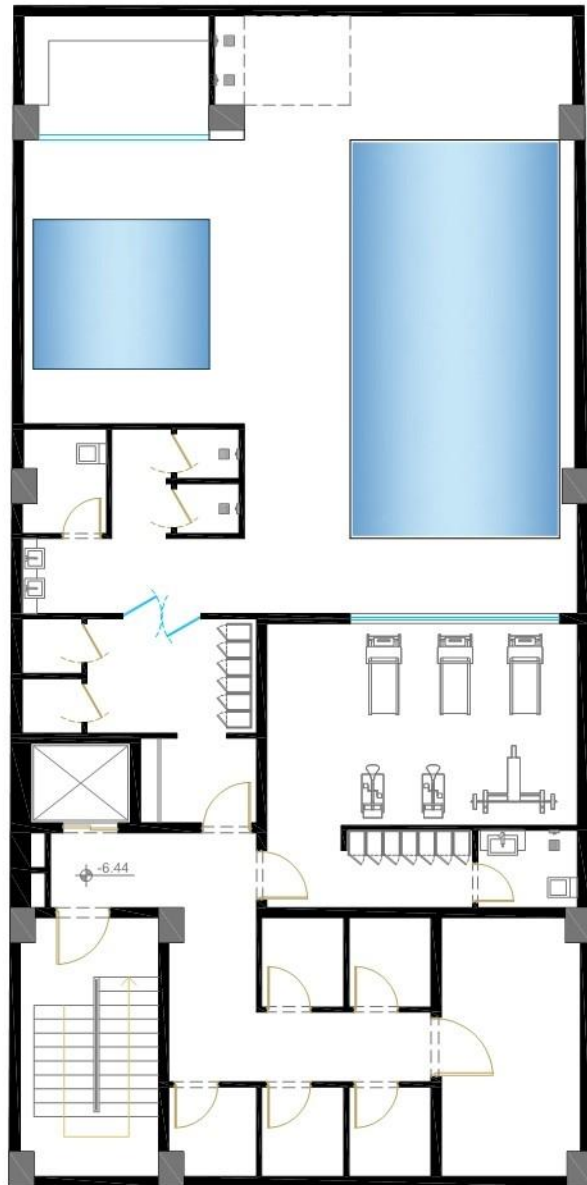


پلان میلمان طبقه 2-

مقیاس 1/100

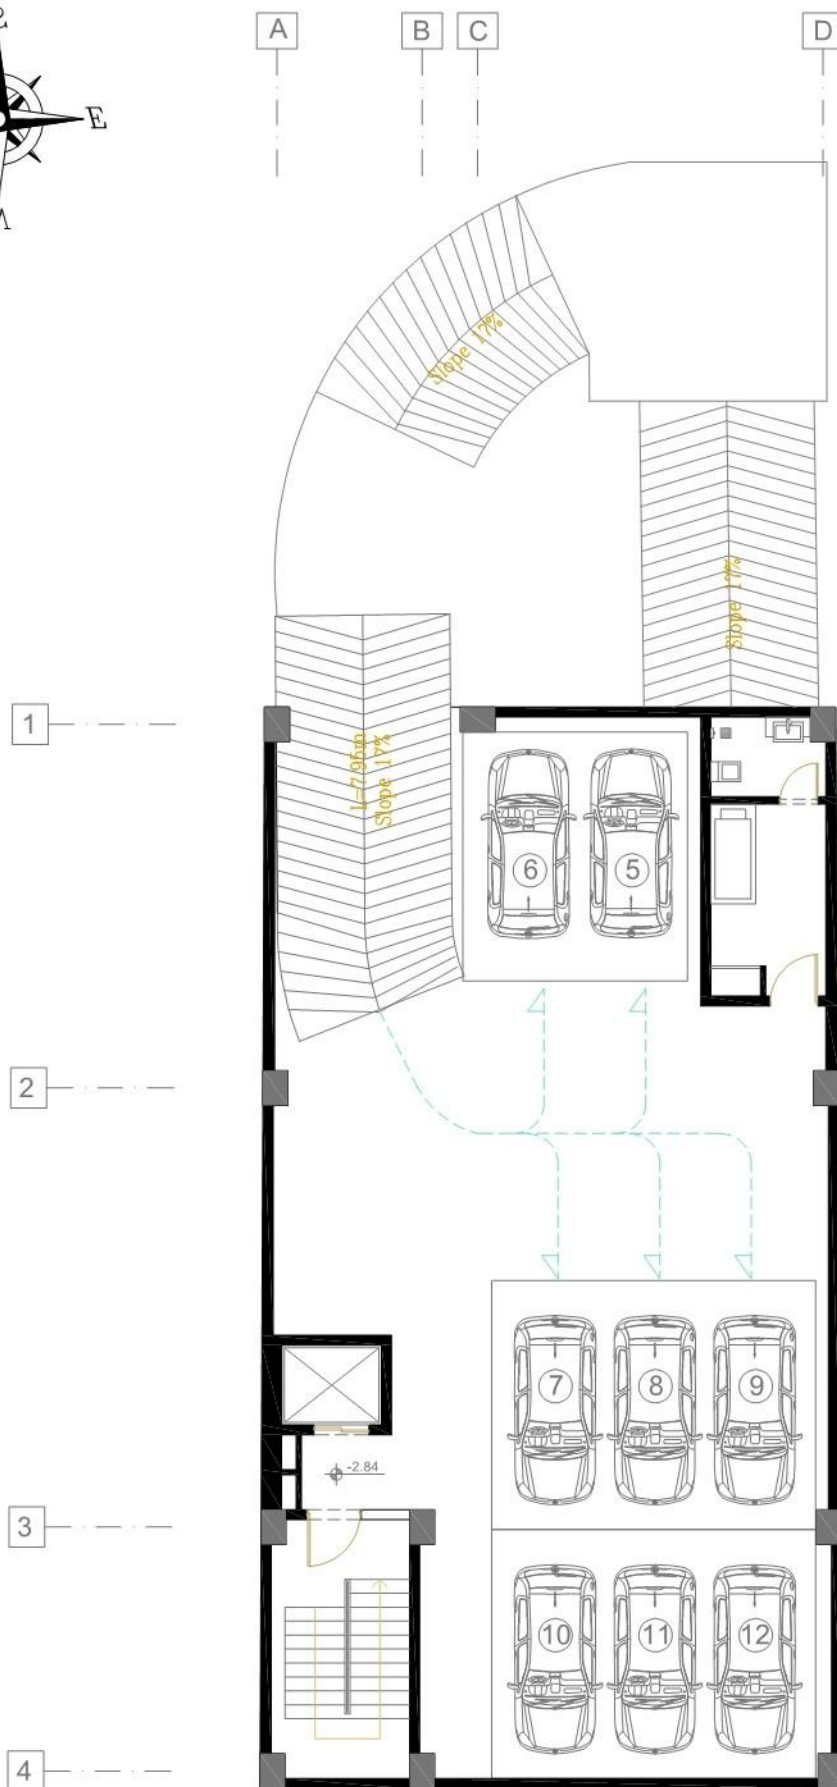

پسوان مبلسان طبلقسه -1

مقباس 1/100

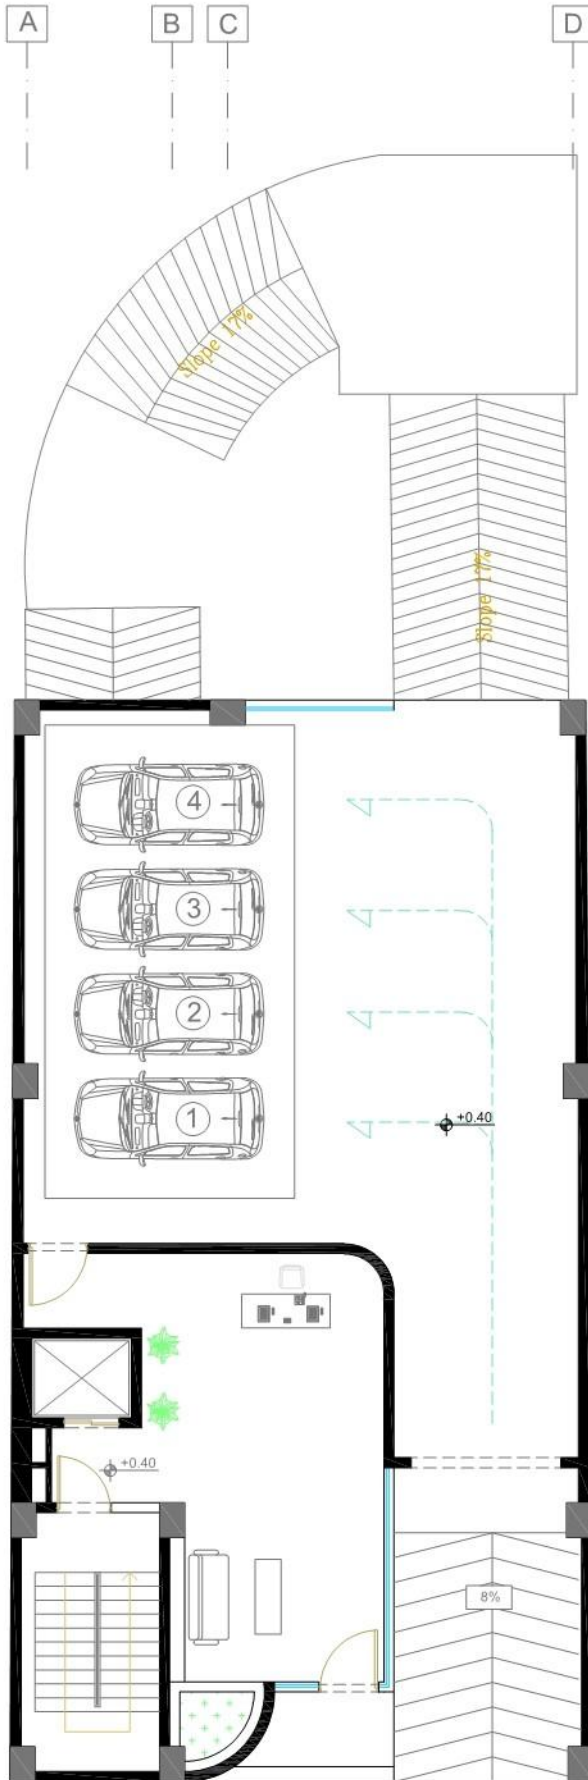

پلان میلمان همگف

مقیاس 1/100



A B C D

1

2


3

4




پلان میلمان طبقه اول

مقیاس 1/100

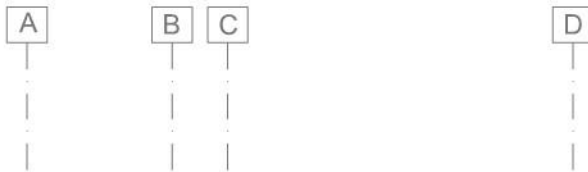


پلان میلمان طبقه دوم

مقیاس 1/100

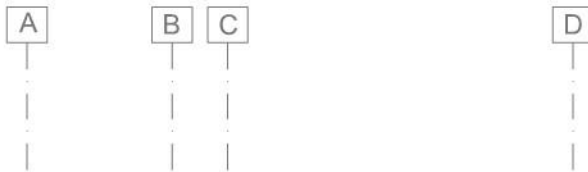


پلان میلمان طبقه سوم

مقیاس 1/100

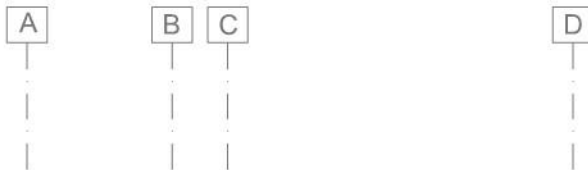


پلان مبلمان طبقه چهارم

مقیاس 1/100

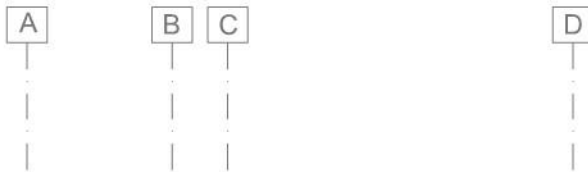

پلان میلمان طبقه پنجم

مقیاس 1/100

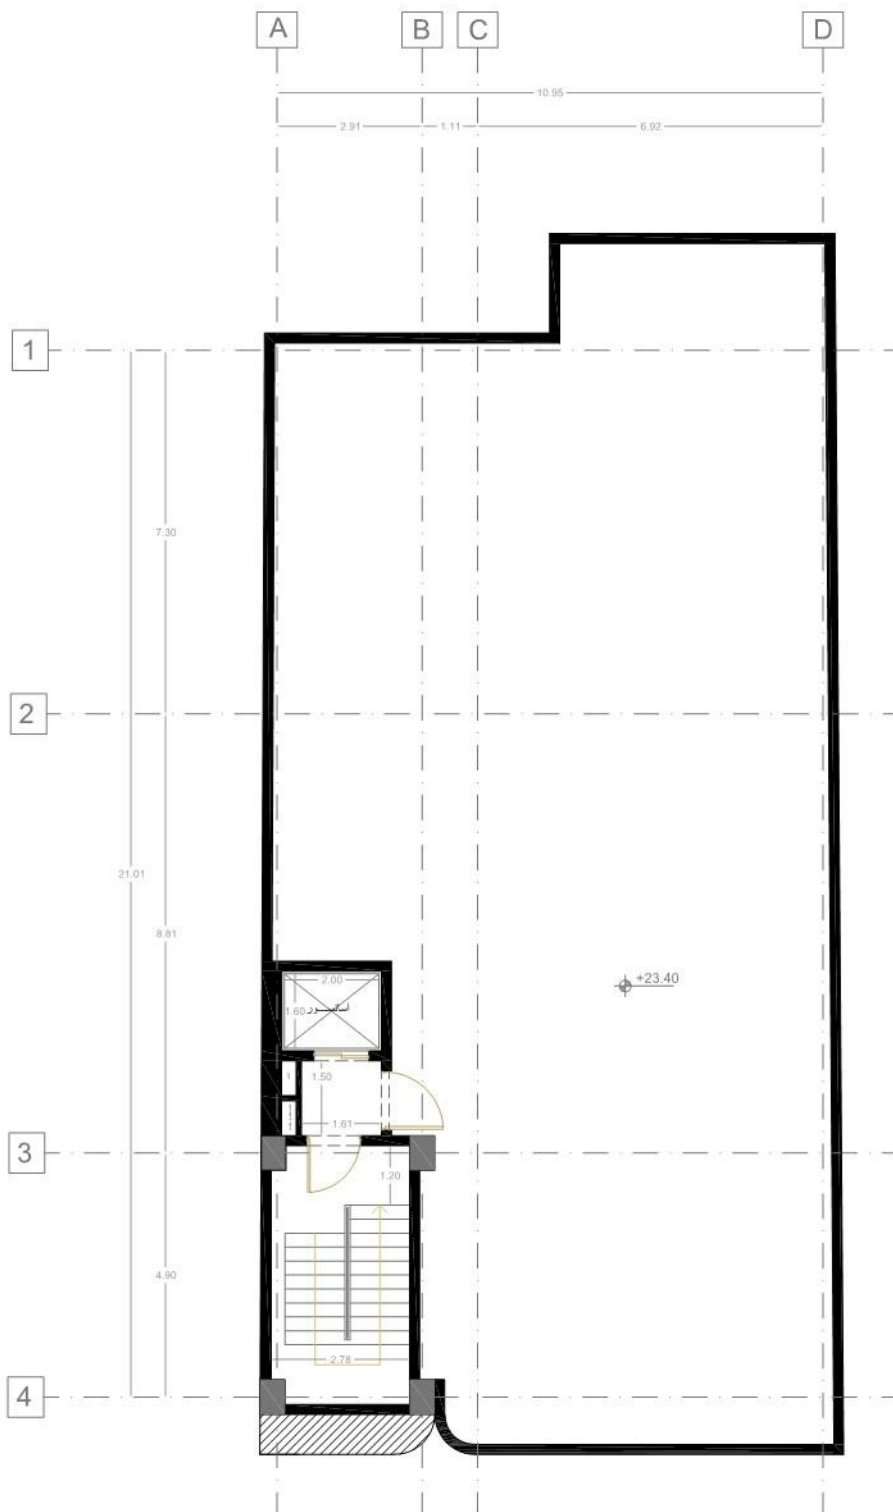

پلان خرپشته

مقیاس 1/100





























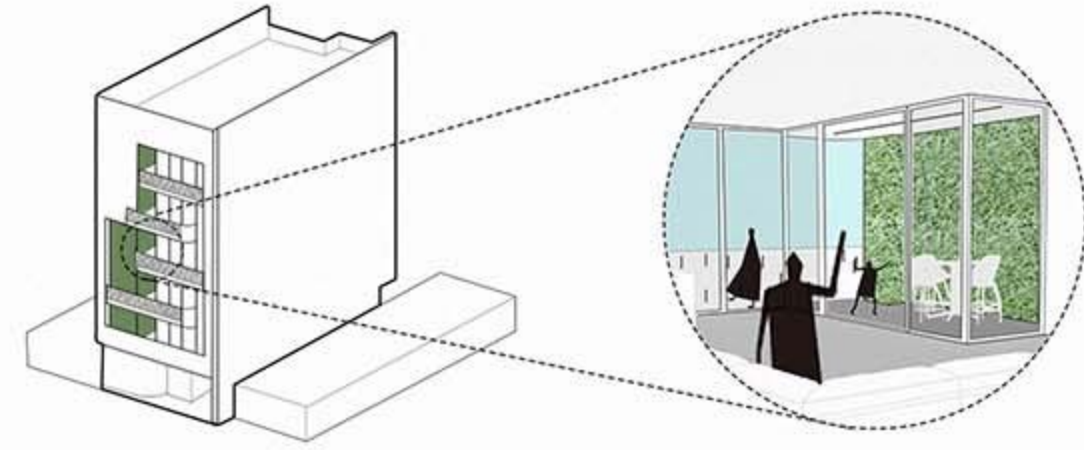

green space can use as a little yard.
by using glass door we add more light in our space.
this green space made a private area which has less
view from street and neighborhood.

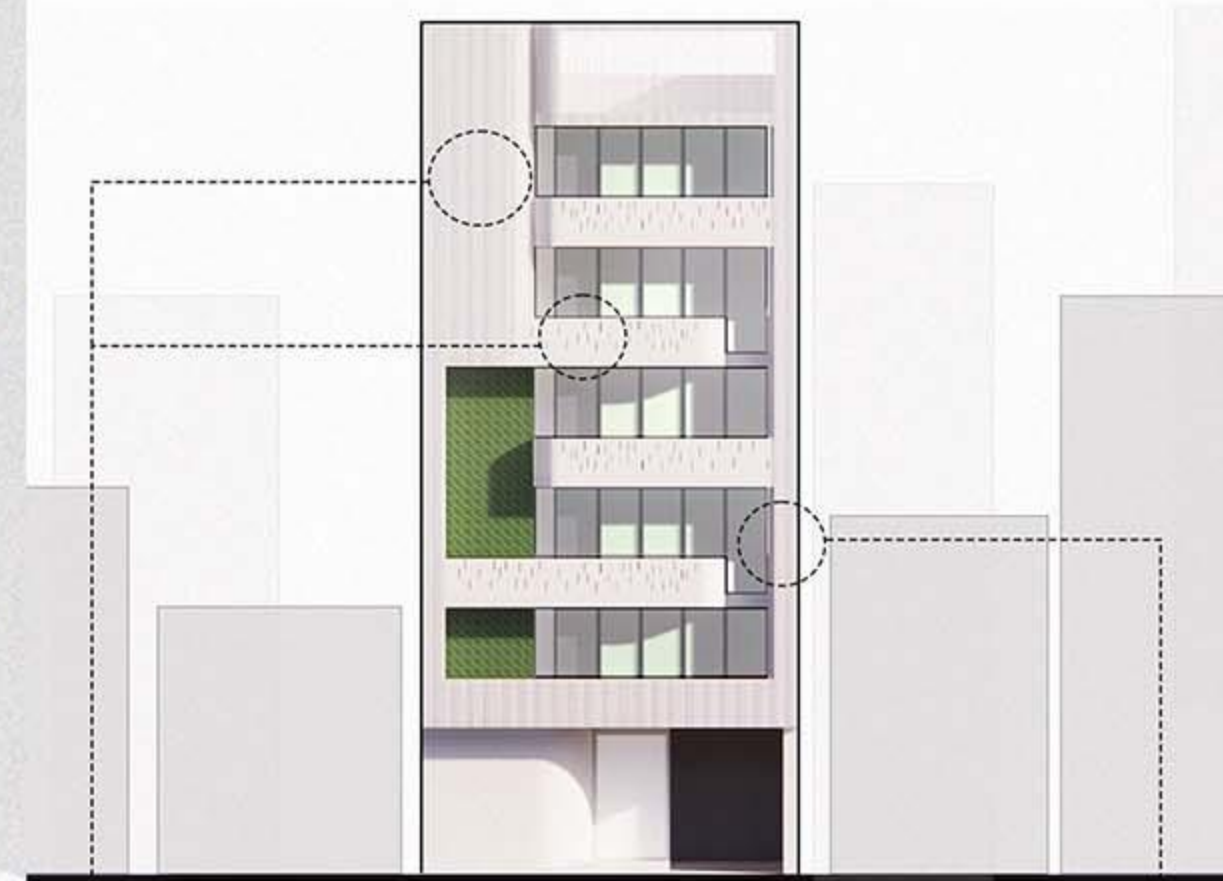

the line which used in both places are the same.

we used cement as a material.