




کنسول	جلسات		اجتماعات		لابی		استخر		سالن ورزش		سرایداری		تاسیسات		انبار		پارکینگ		راهرو		آسانسور		راه پله		مسکونی		مجموع	طبقه	
	مساحت	تعداد	مساحت	تعداد	مساحت	تعداد	مساحت	تعداد	مساحت	تعداد	مساحت	تعداد	مساحت	تعداد	مساحت	تعداد	مساحت	تعداد	مساحت	تعداد	مساحت	تعداد	مساحت	تعداد	مساحت	تعداد			
۲۱۶.۳۰	۶۱.۳۱	۱	۲۱۳.۹۵	۱	۲۶۶.۰۳	۱	۲۰۰.۲۳	۱	۲۶۲.۱۶	۲	۳۵.۳۶	۱	۱۰۱.۳۰	۱	۹۵.۷۴	۲	۱,۹۵۰.۷۴	۵۸	۴۱۳.۲۶	۱۵	۱۵۳.۰۰	۳۰	۳۷۹.۹۲	۳۱	۵,۴۶۶.۹۰	۳۰	۹,۵۹۹.۹۰	مجموع	
۲۱۶۳																			۳۲.۳۷	۱	۱۰.۲۰	۲	۲۴.۹۶	۲	۵۴۶۶۹	۳	۶۱۴.۲۲	دهم	
۲۱۶۳																			۳۲.۳۷	۱	۱۰.۲۰	۲	۲۴.۹۶	۲	۵۴۶۶۹	۳	۶۱۴.۲۲	نهم	
۲۱۶۳																			۳۲.۳۷	۱	۱۰.۲۰	۲	۲۴.۹۶	۲	۵۴۶۶۹	۳	۶۱۴.۲۲	هشتم	
۲۱۶۳																			۳۲.۳۷	۱	۱۰.۲۰	۲	۲۴.۹۶	۲	۵۴۶۶۹	۳	۶۱۴.۲۲	هفتم	
۲۱۶۳																			۳۲.۳۷	۱	۱۰.۲۰	۲	۲۴.۹۶	۲	۵۴۶۶۹	۳	۶۱۴.۲۲	ششم	
۲۱۶۳																			۳۲.۳۷	۱	۱۰.۲۰	۲	۲۴.۹۶	۲	۵۴۶۶۹	۳	۶۱۴.۲۲	پنجم	
۲۱۶۳																			۳۲.۳۷	۱	۱۰.۲۰	۲	۲۴.۹۶	۲	۵۴۶۶۹	۳	۶۱۴.۲۲	چهارم	
۲۱۶۳																			۳۲.۳۷	۱	۱۰.۲۰	۲	۲۴.۹۶	۲	۵۴۶۶۹	۳	۶۱۴.۲۲	سوم	
۲۱۶۳																			۳۲.۳۷	۱	۱۰.۲۰	۲	۲۴.۹۶	۲	۵۴۶۶۹	۳	۶۱۴.۲۲	دوم	
۲۱۶۳																			۳۲.۳۷	۱	۱۰.۲۰	۲	۲۴.۹۶	۲	۵۴۶۶۹	۳	۶۱۴.۲۲	اول	
	۶۱.۳۱	۱	۲۱۳.۹۵	۱	۲۶۶.۰۳	۱														۱۹.۰۲	۱	۱۰.۲۰	۲	۲۲.۰۸	۲			۵۹۲.۵۹	همکف
							۲۰۰.۲۳	۱	۲۶۲.۱۶	۲	۳۵.۳۶	۱								۴۹.۱۲	۱	۱۰.۲۰	۲	۳۵.۵۲	۳			۵۹۲.۵۹	زیرزمین اول
														۴۳.۵۹	۱	۶۶۷.۹۱	۲۰	۷.۱۴	۱	۱۰.۲۰	۲	۲۴.۰۰	۲					۷۵۲.۸۴	زیرزمین دوم
														۵۲.۱۵	۱	۶۶۶.۳۵	۱۸	۷.۱۴	۱	۱۰.۲۰	۲	۲۴.۰۰	۲					۷۵۹.۸۴	زیرزمین سوم
													۱۰۱.۳۰	۱			۶۱۶.۴۸	۲۰	۷.۱۴	۱	۱۰.۲۰	۲	۲۴.۷۲	۲			۷۵۹.۸۴	زیرزمین چهارم	

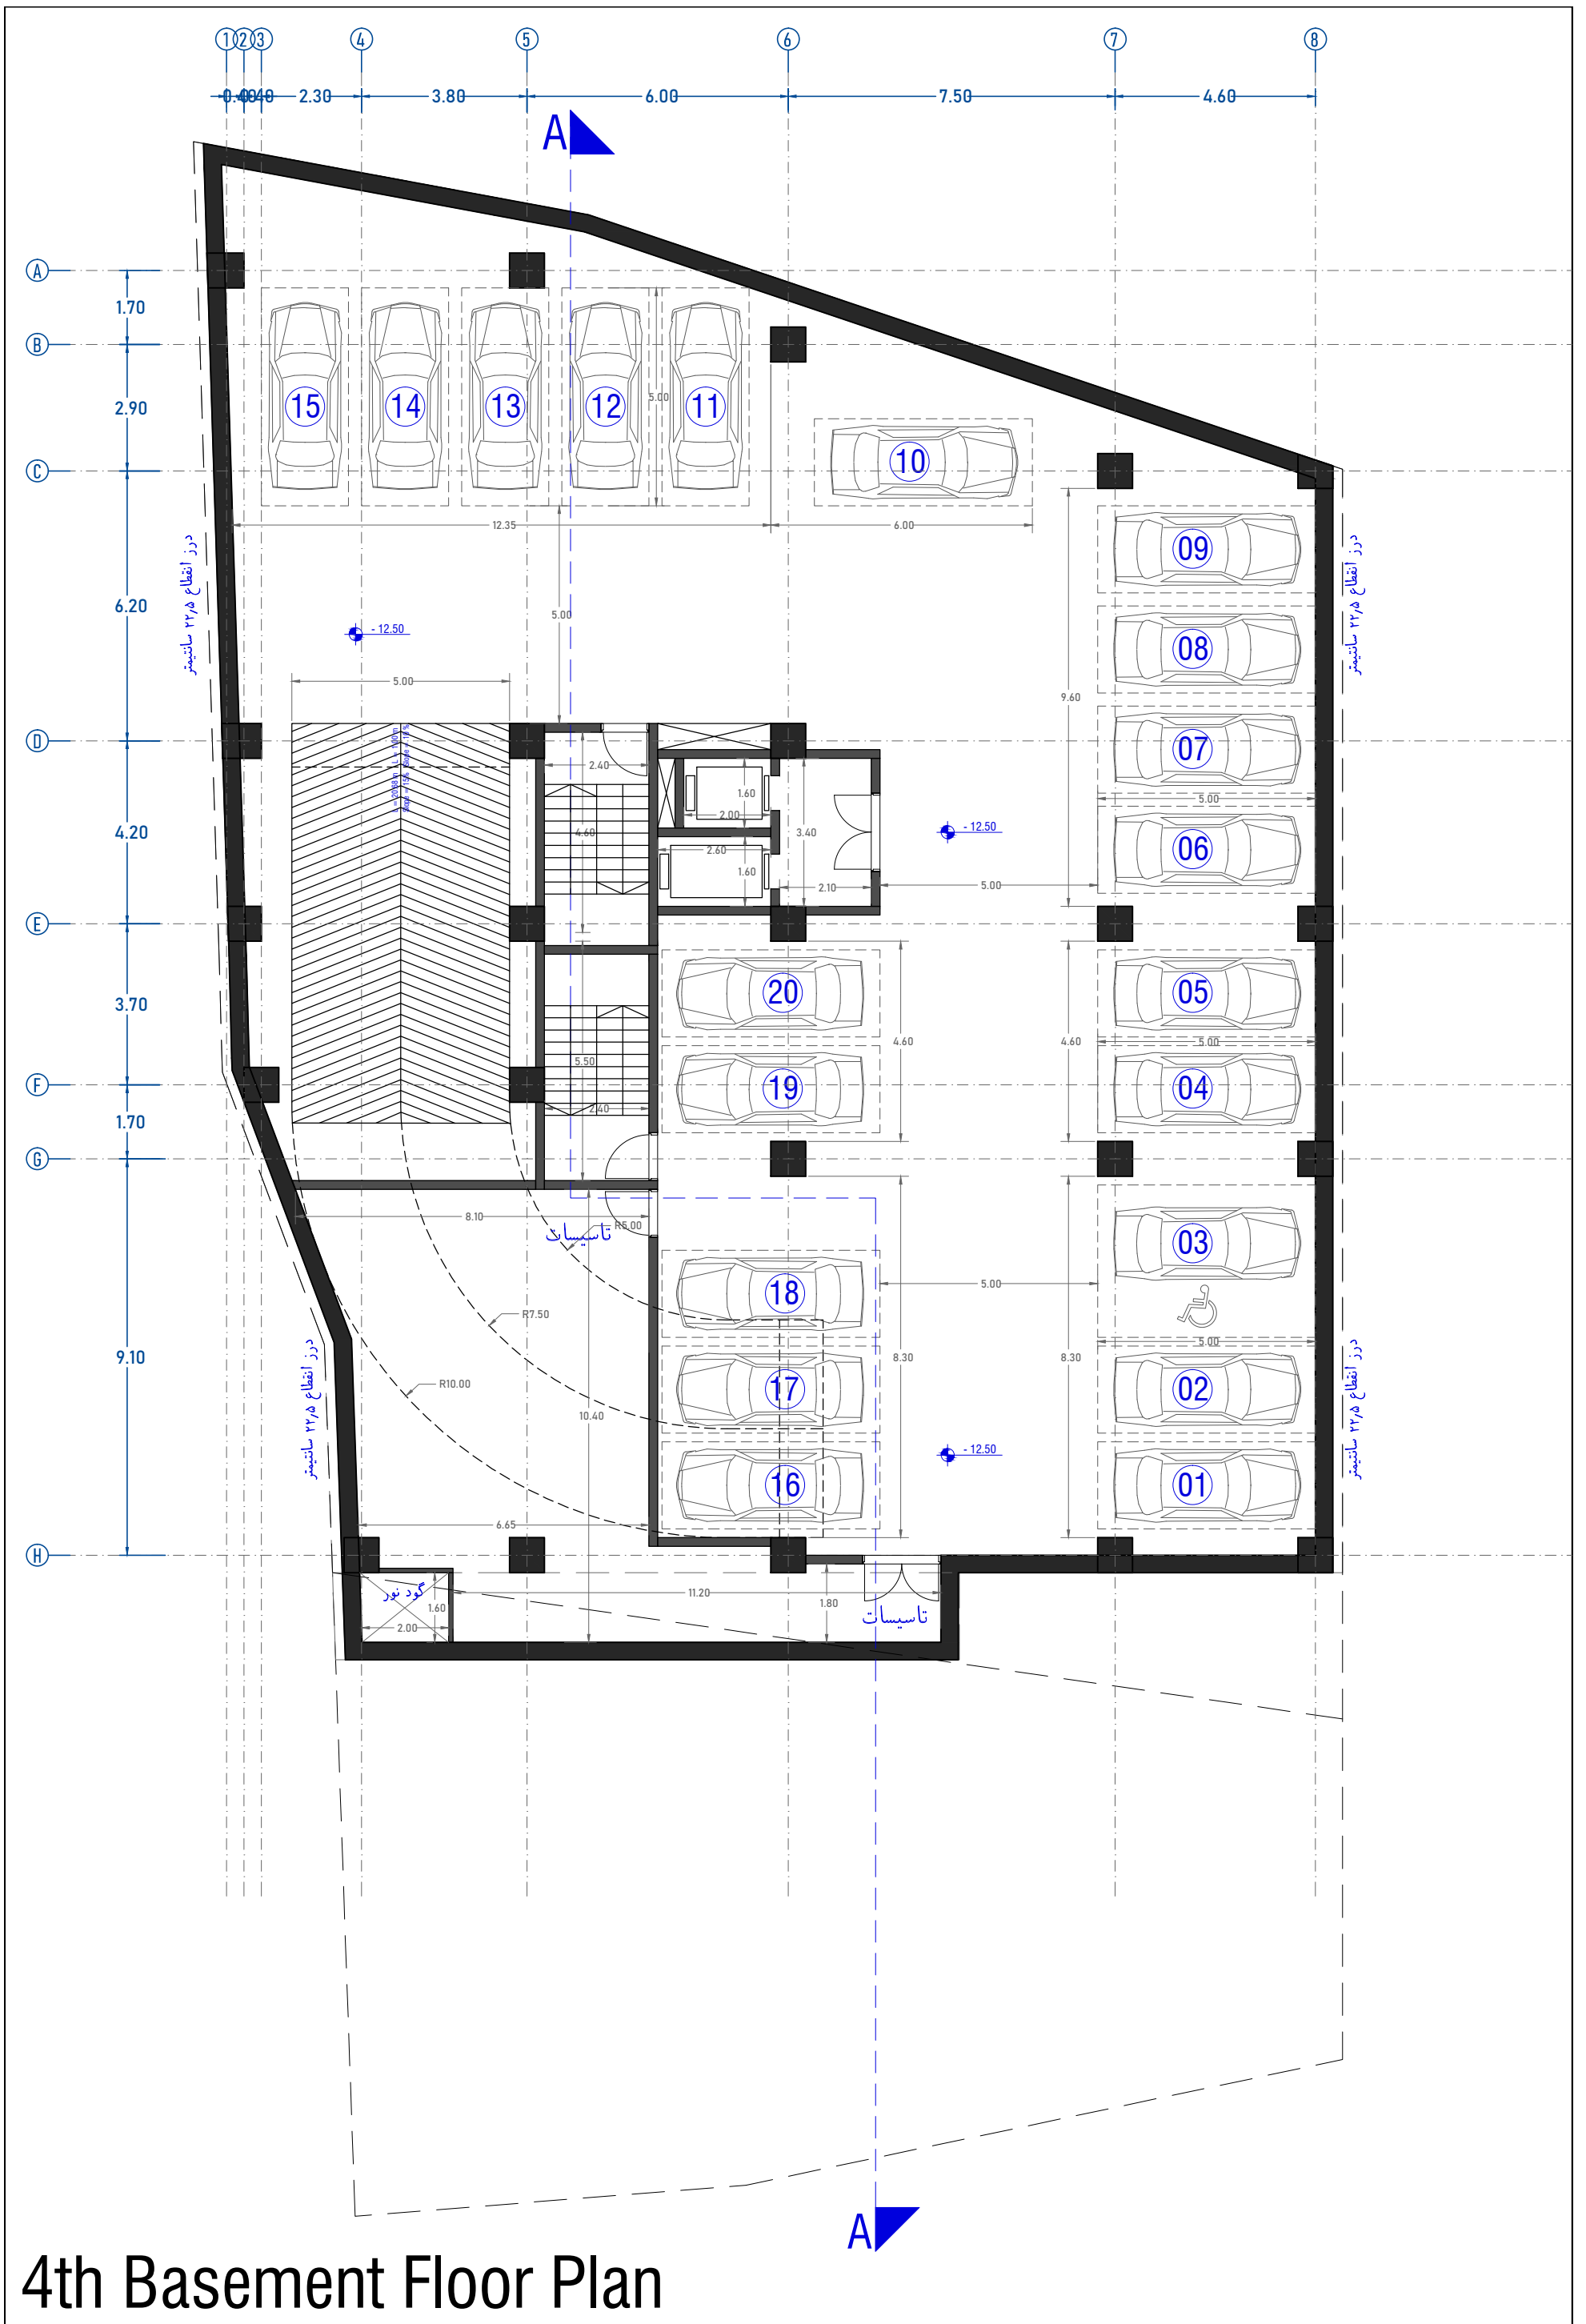


4th Basement Floor Plan

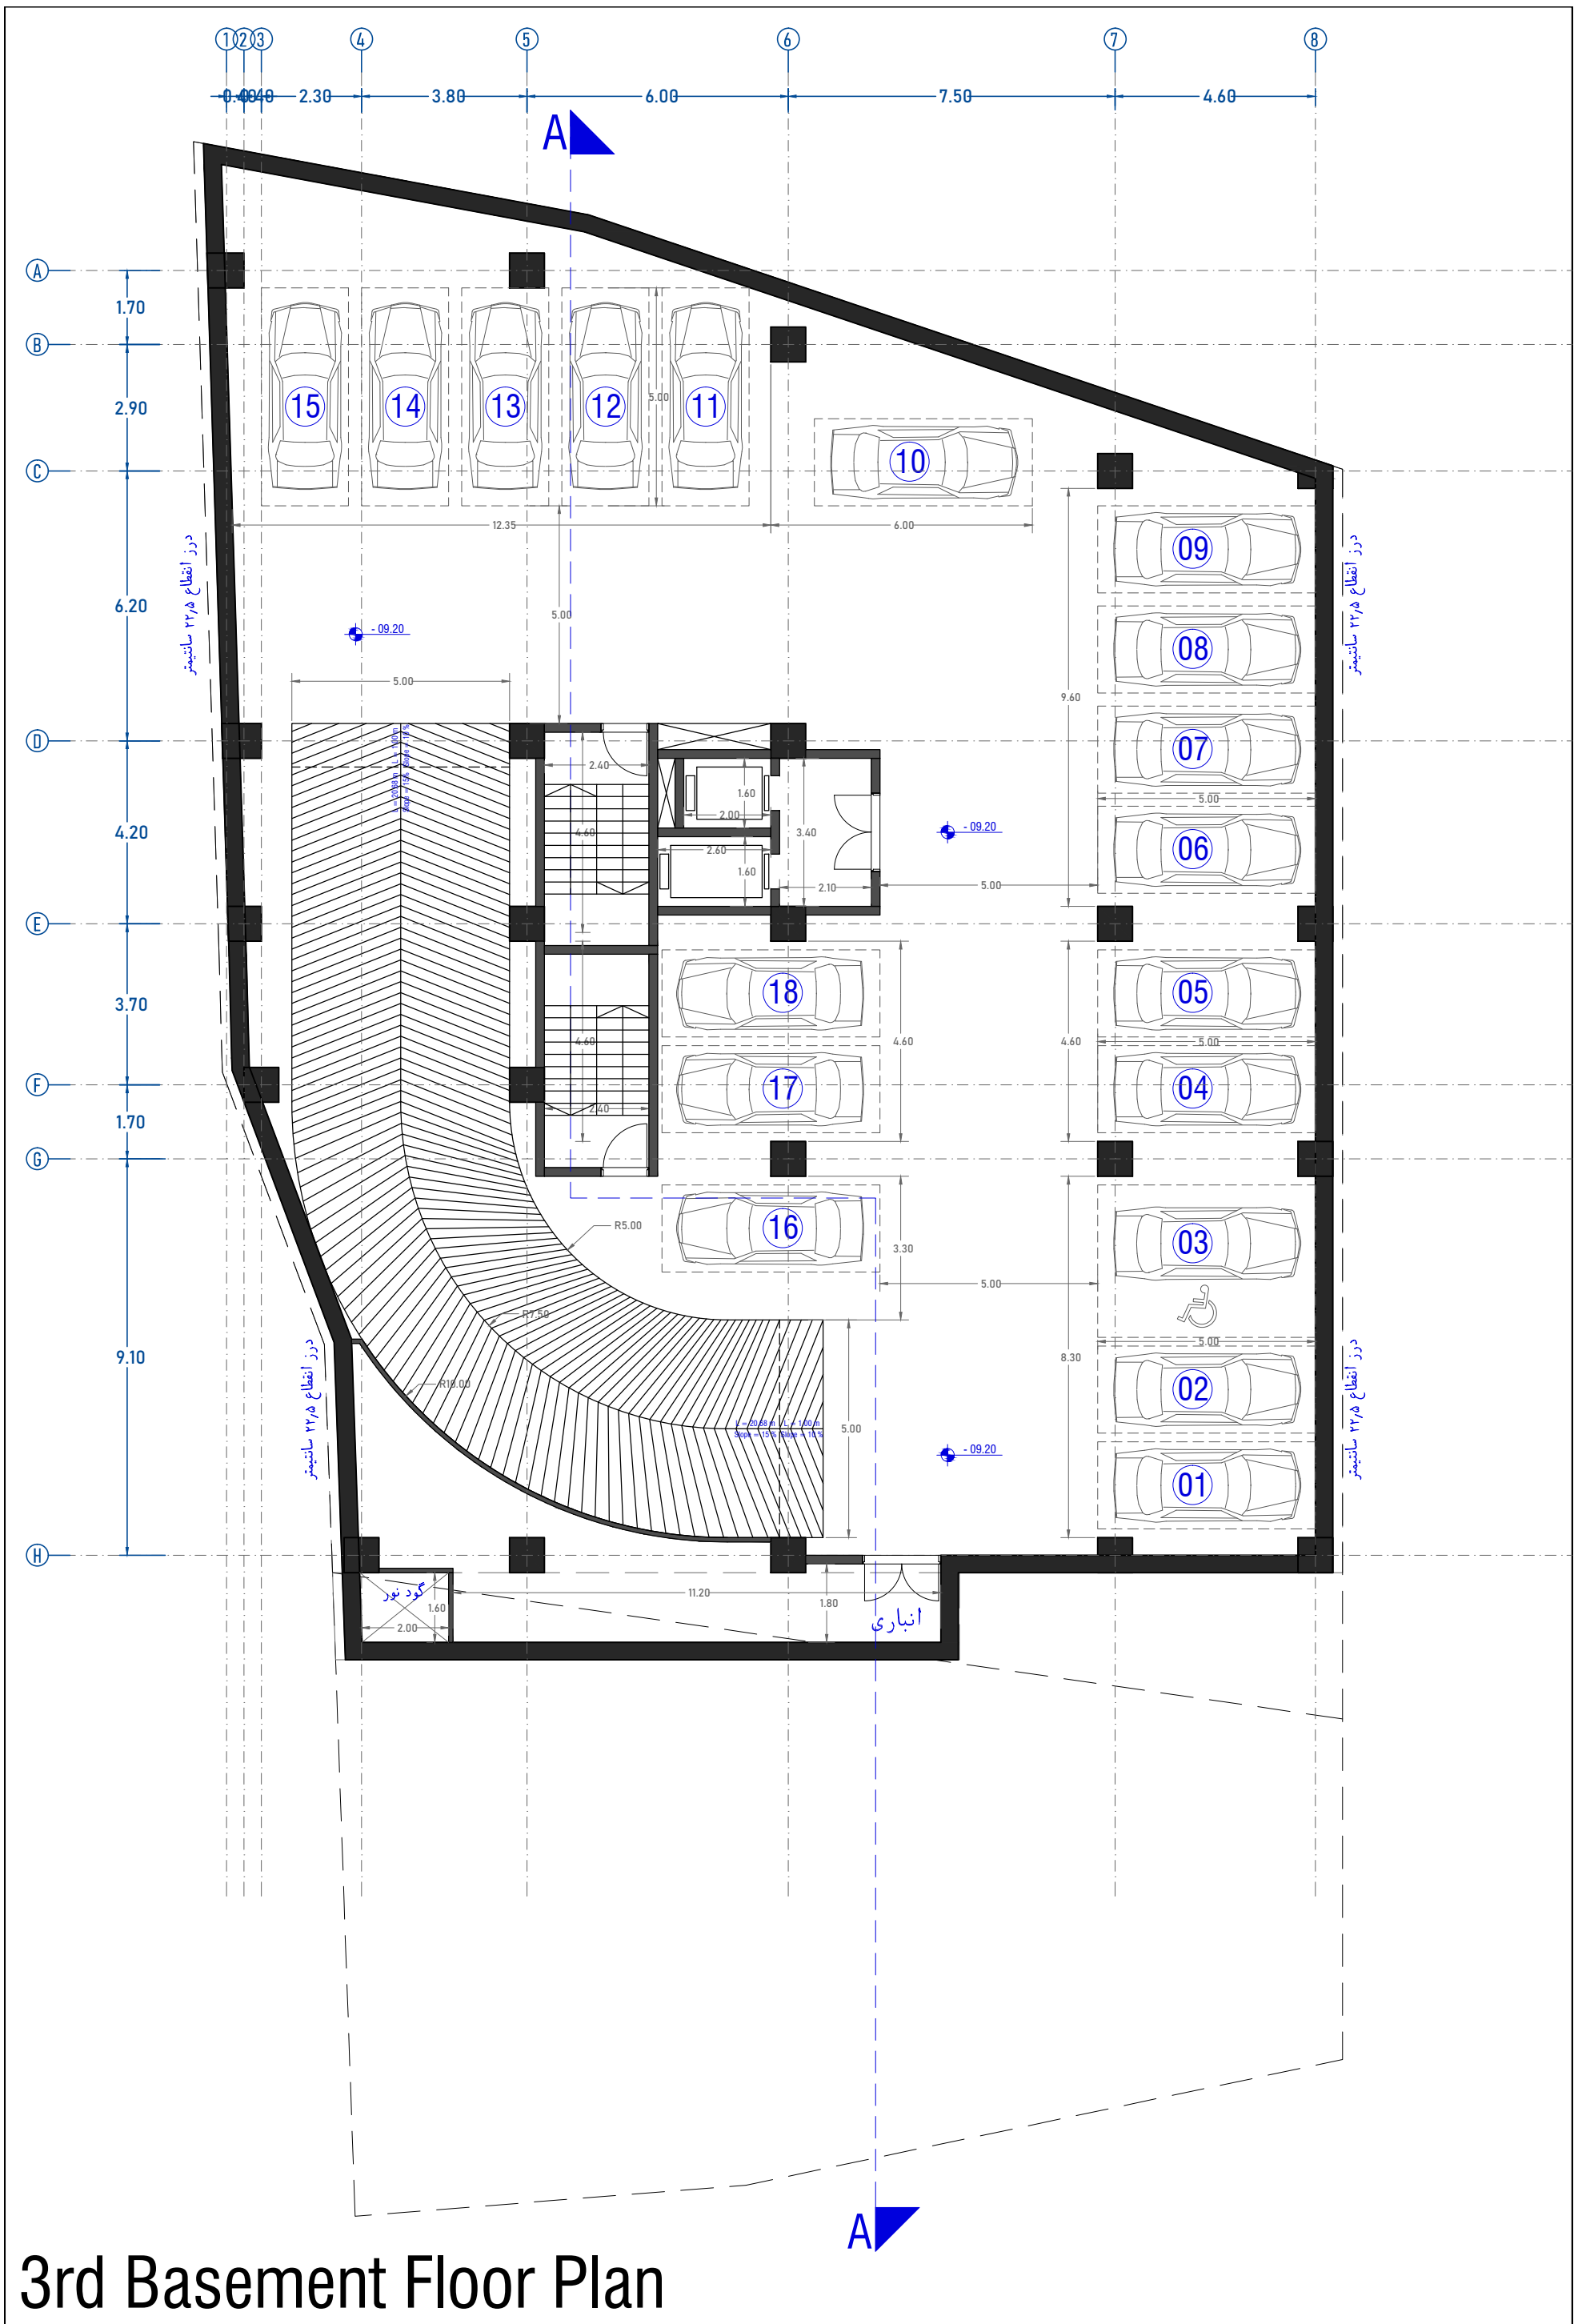


3rd Basement Floor Plan

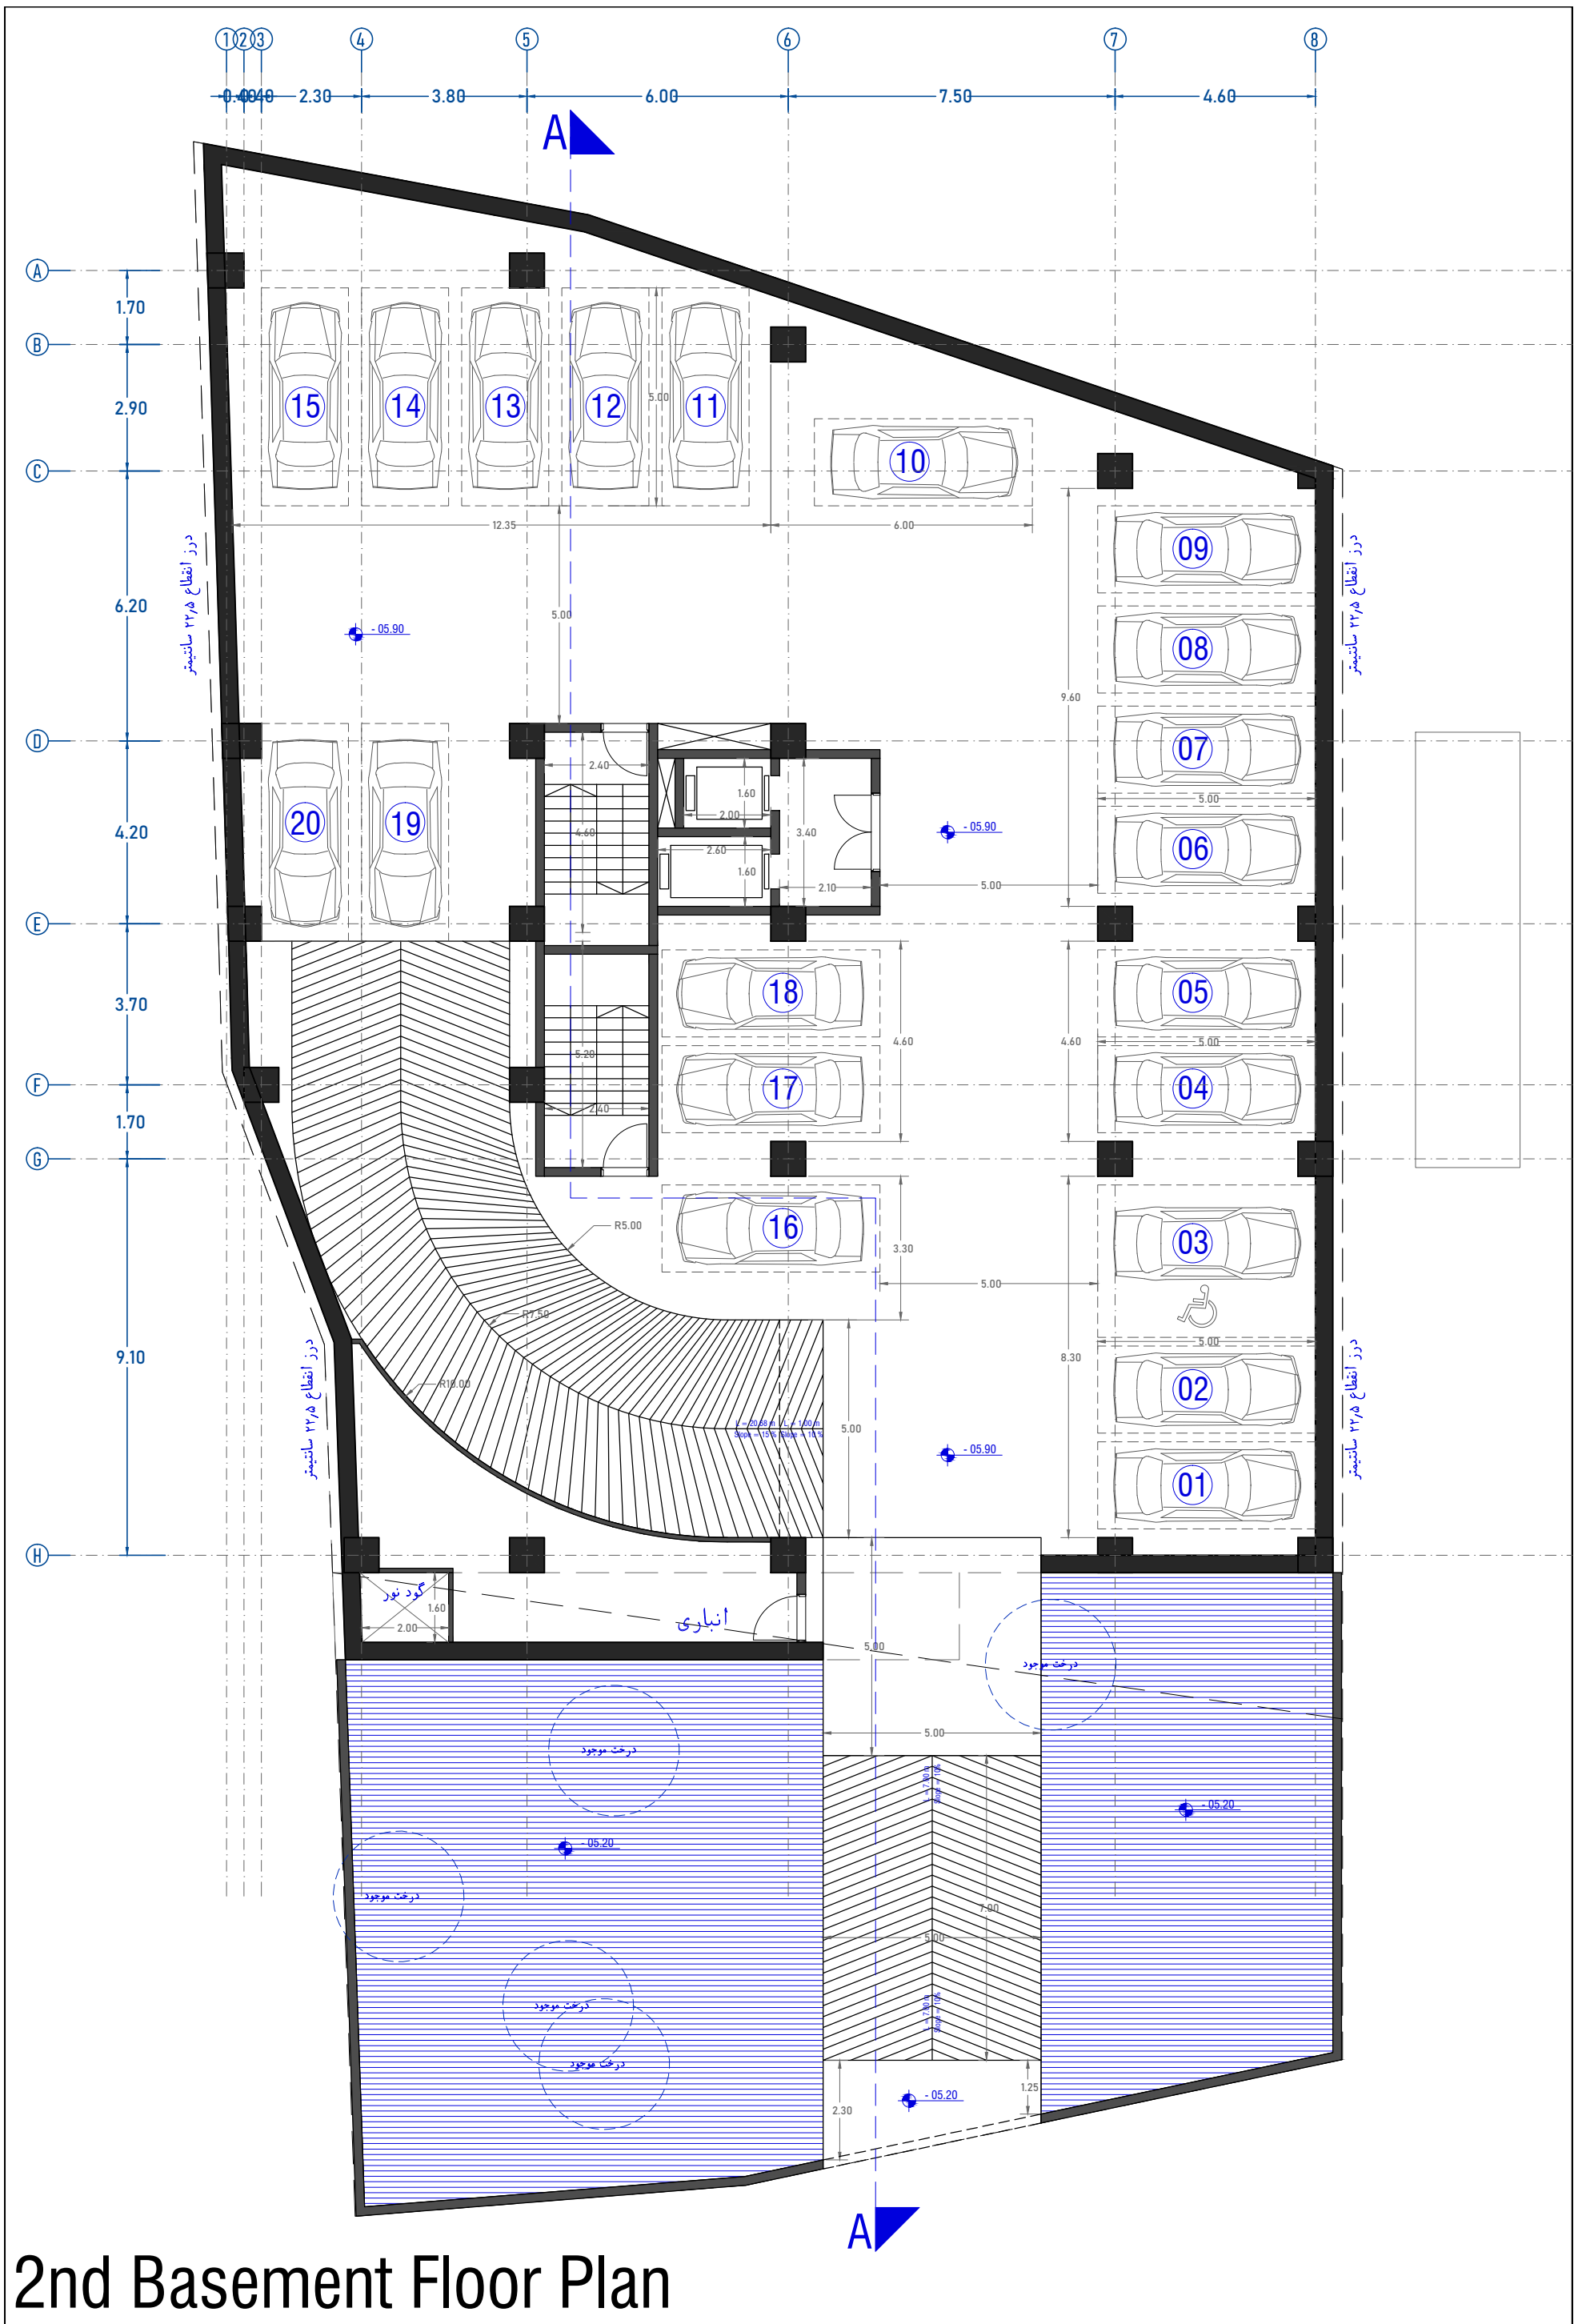


2nd Basement Floor Plan

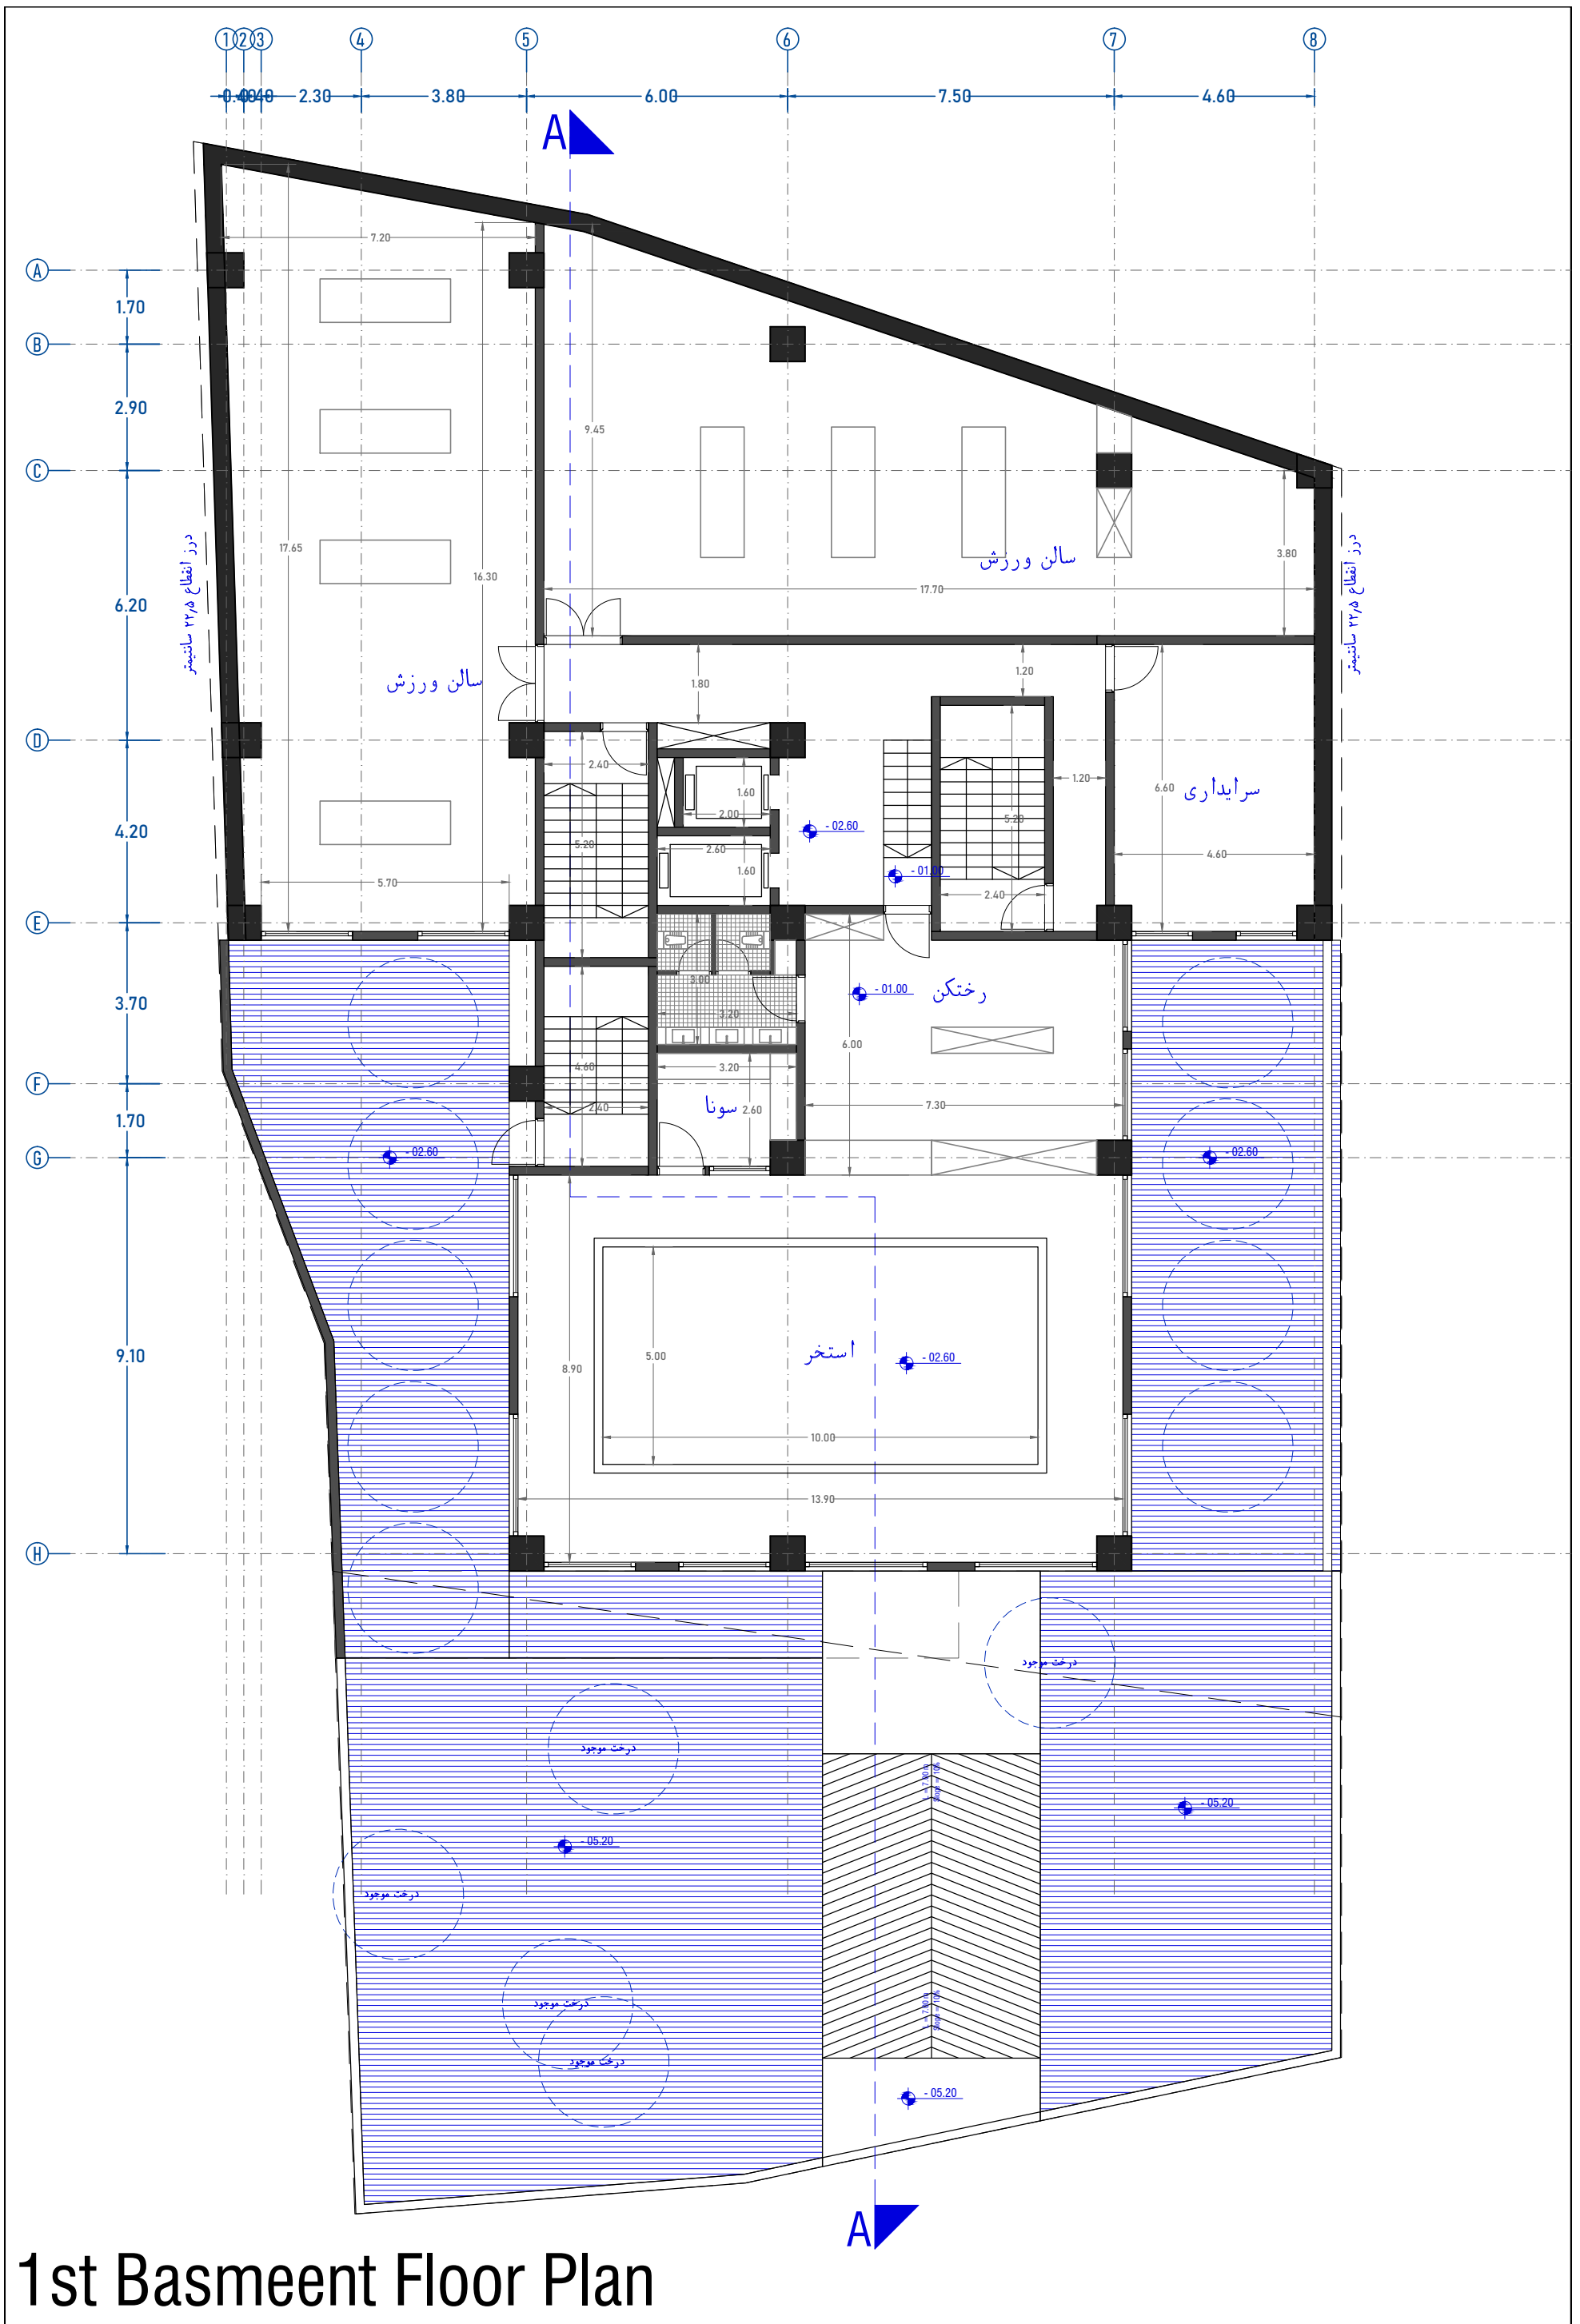

1st Basmeent Floor Plan

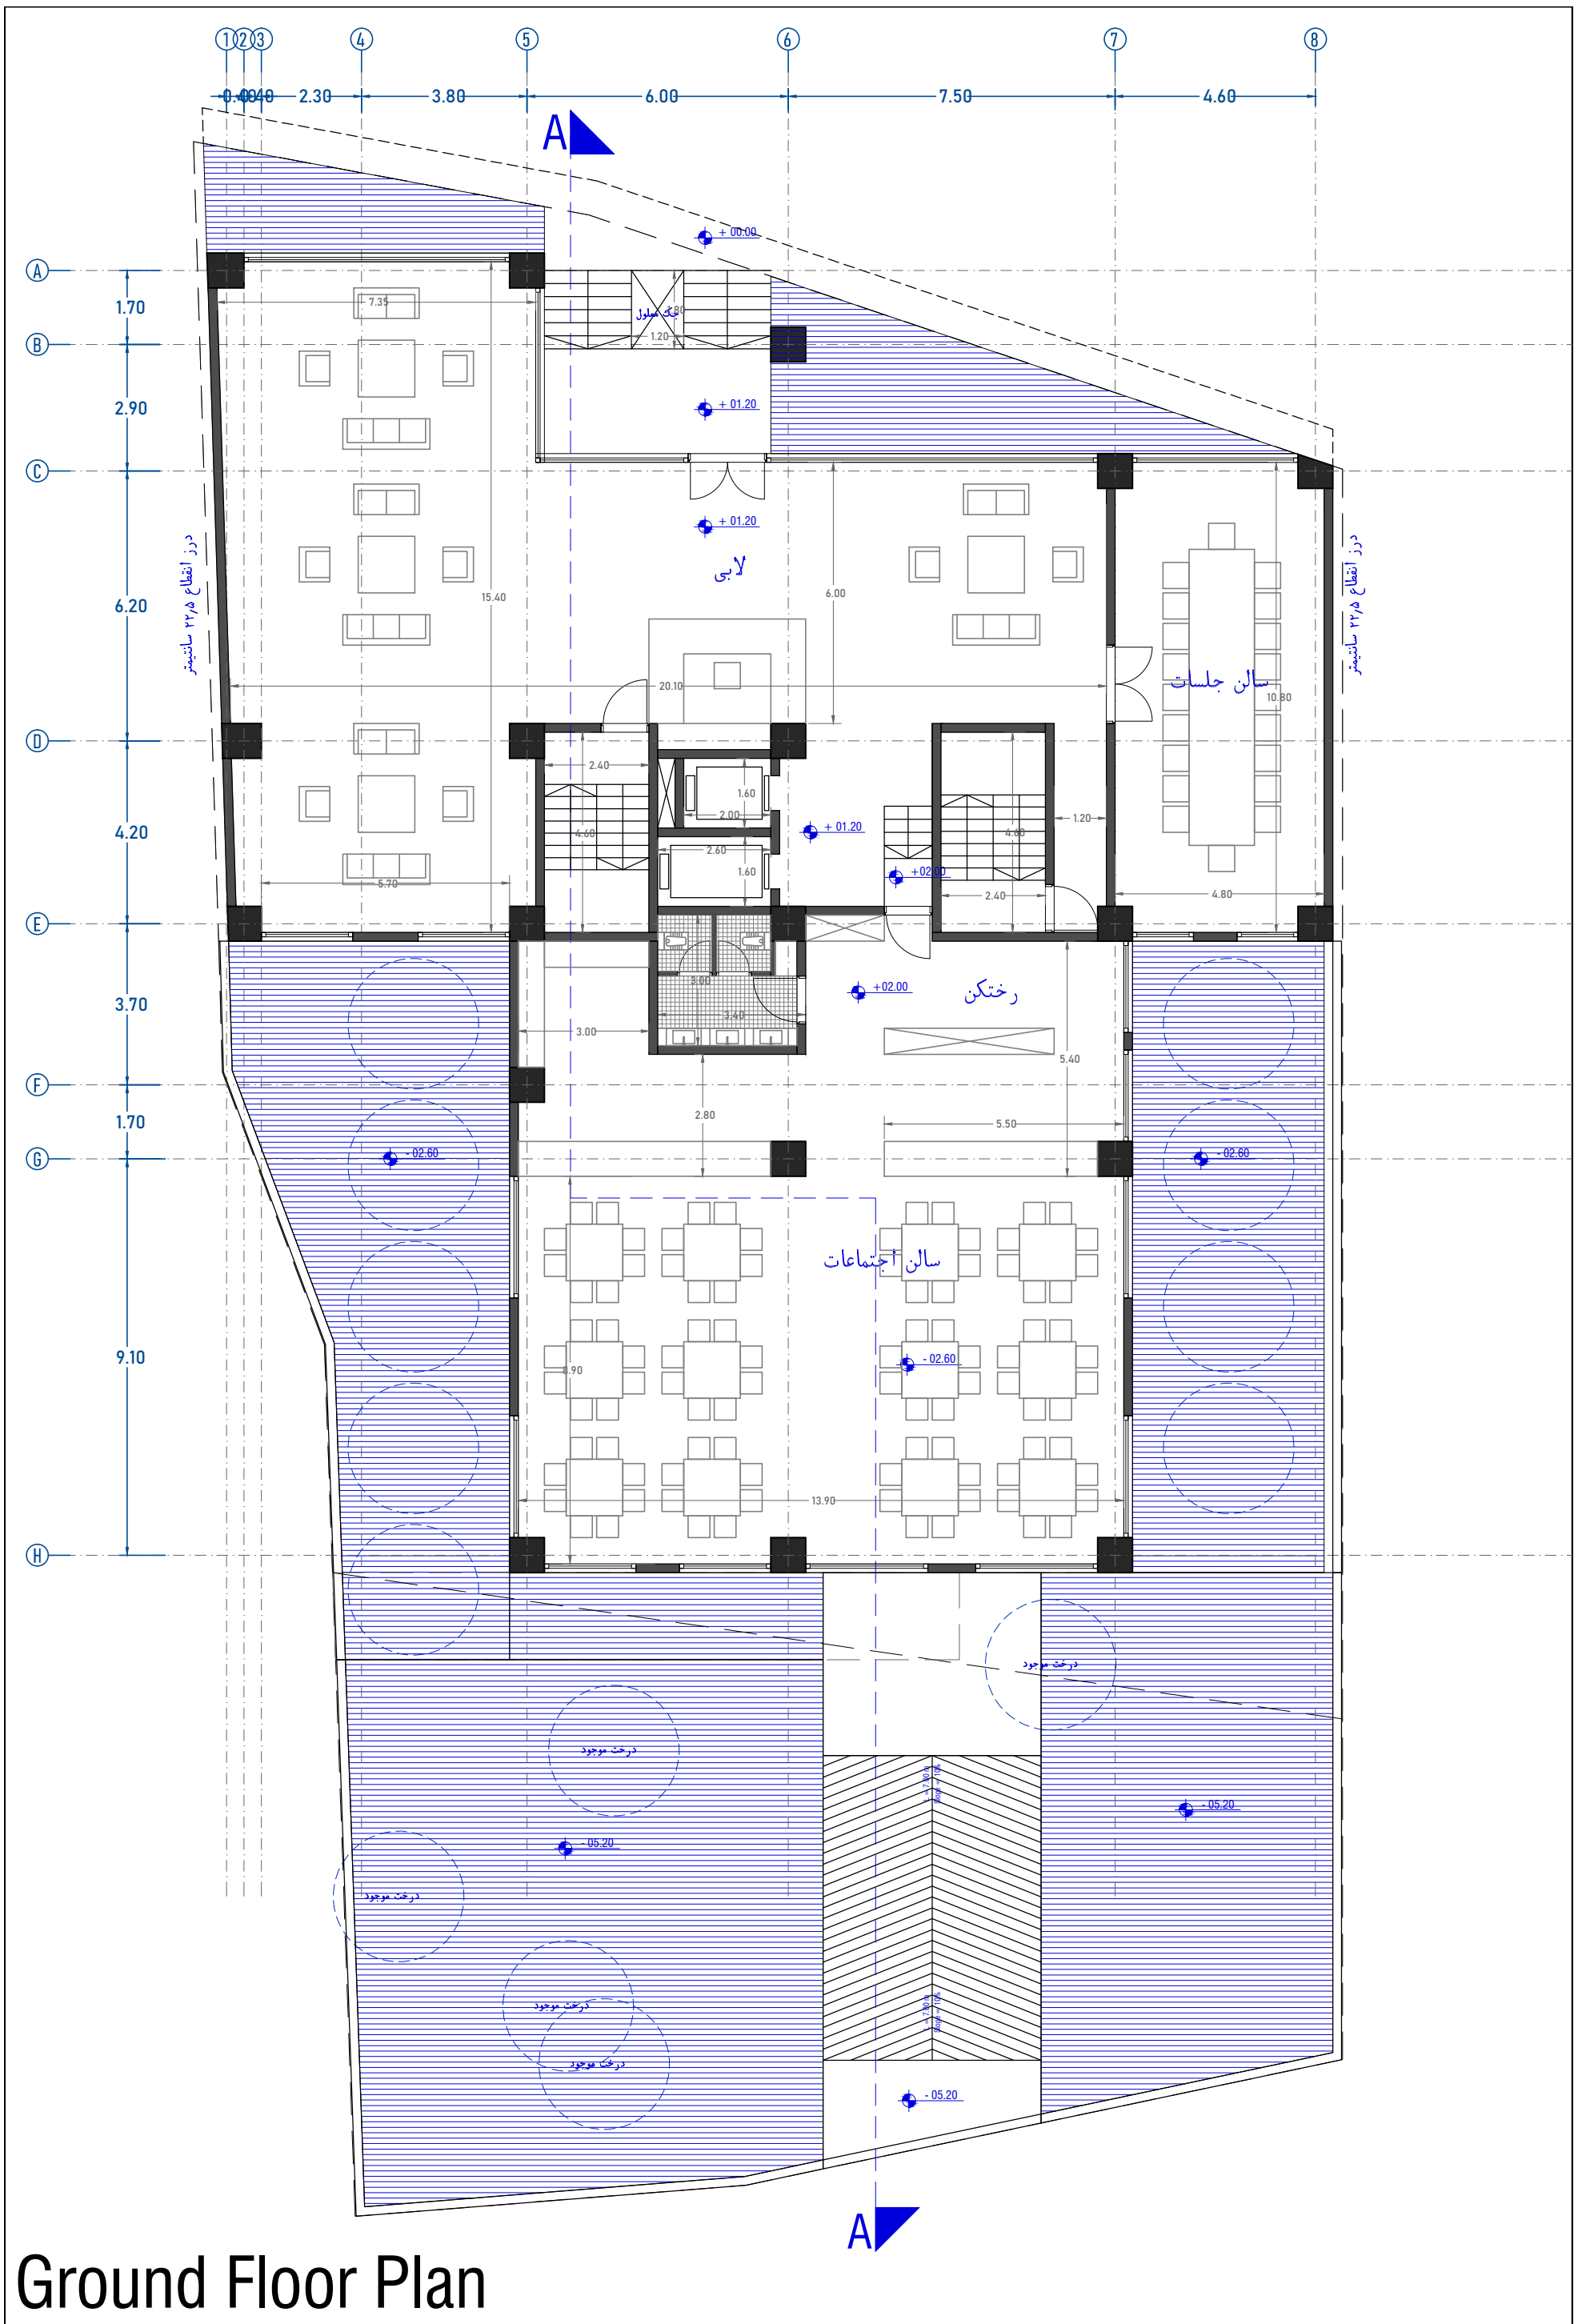

Ground Floor Plan

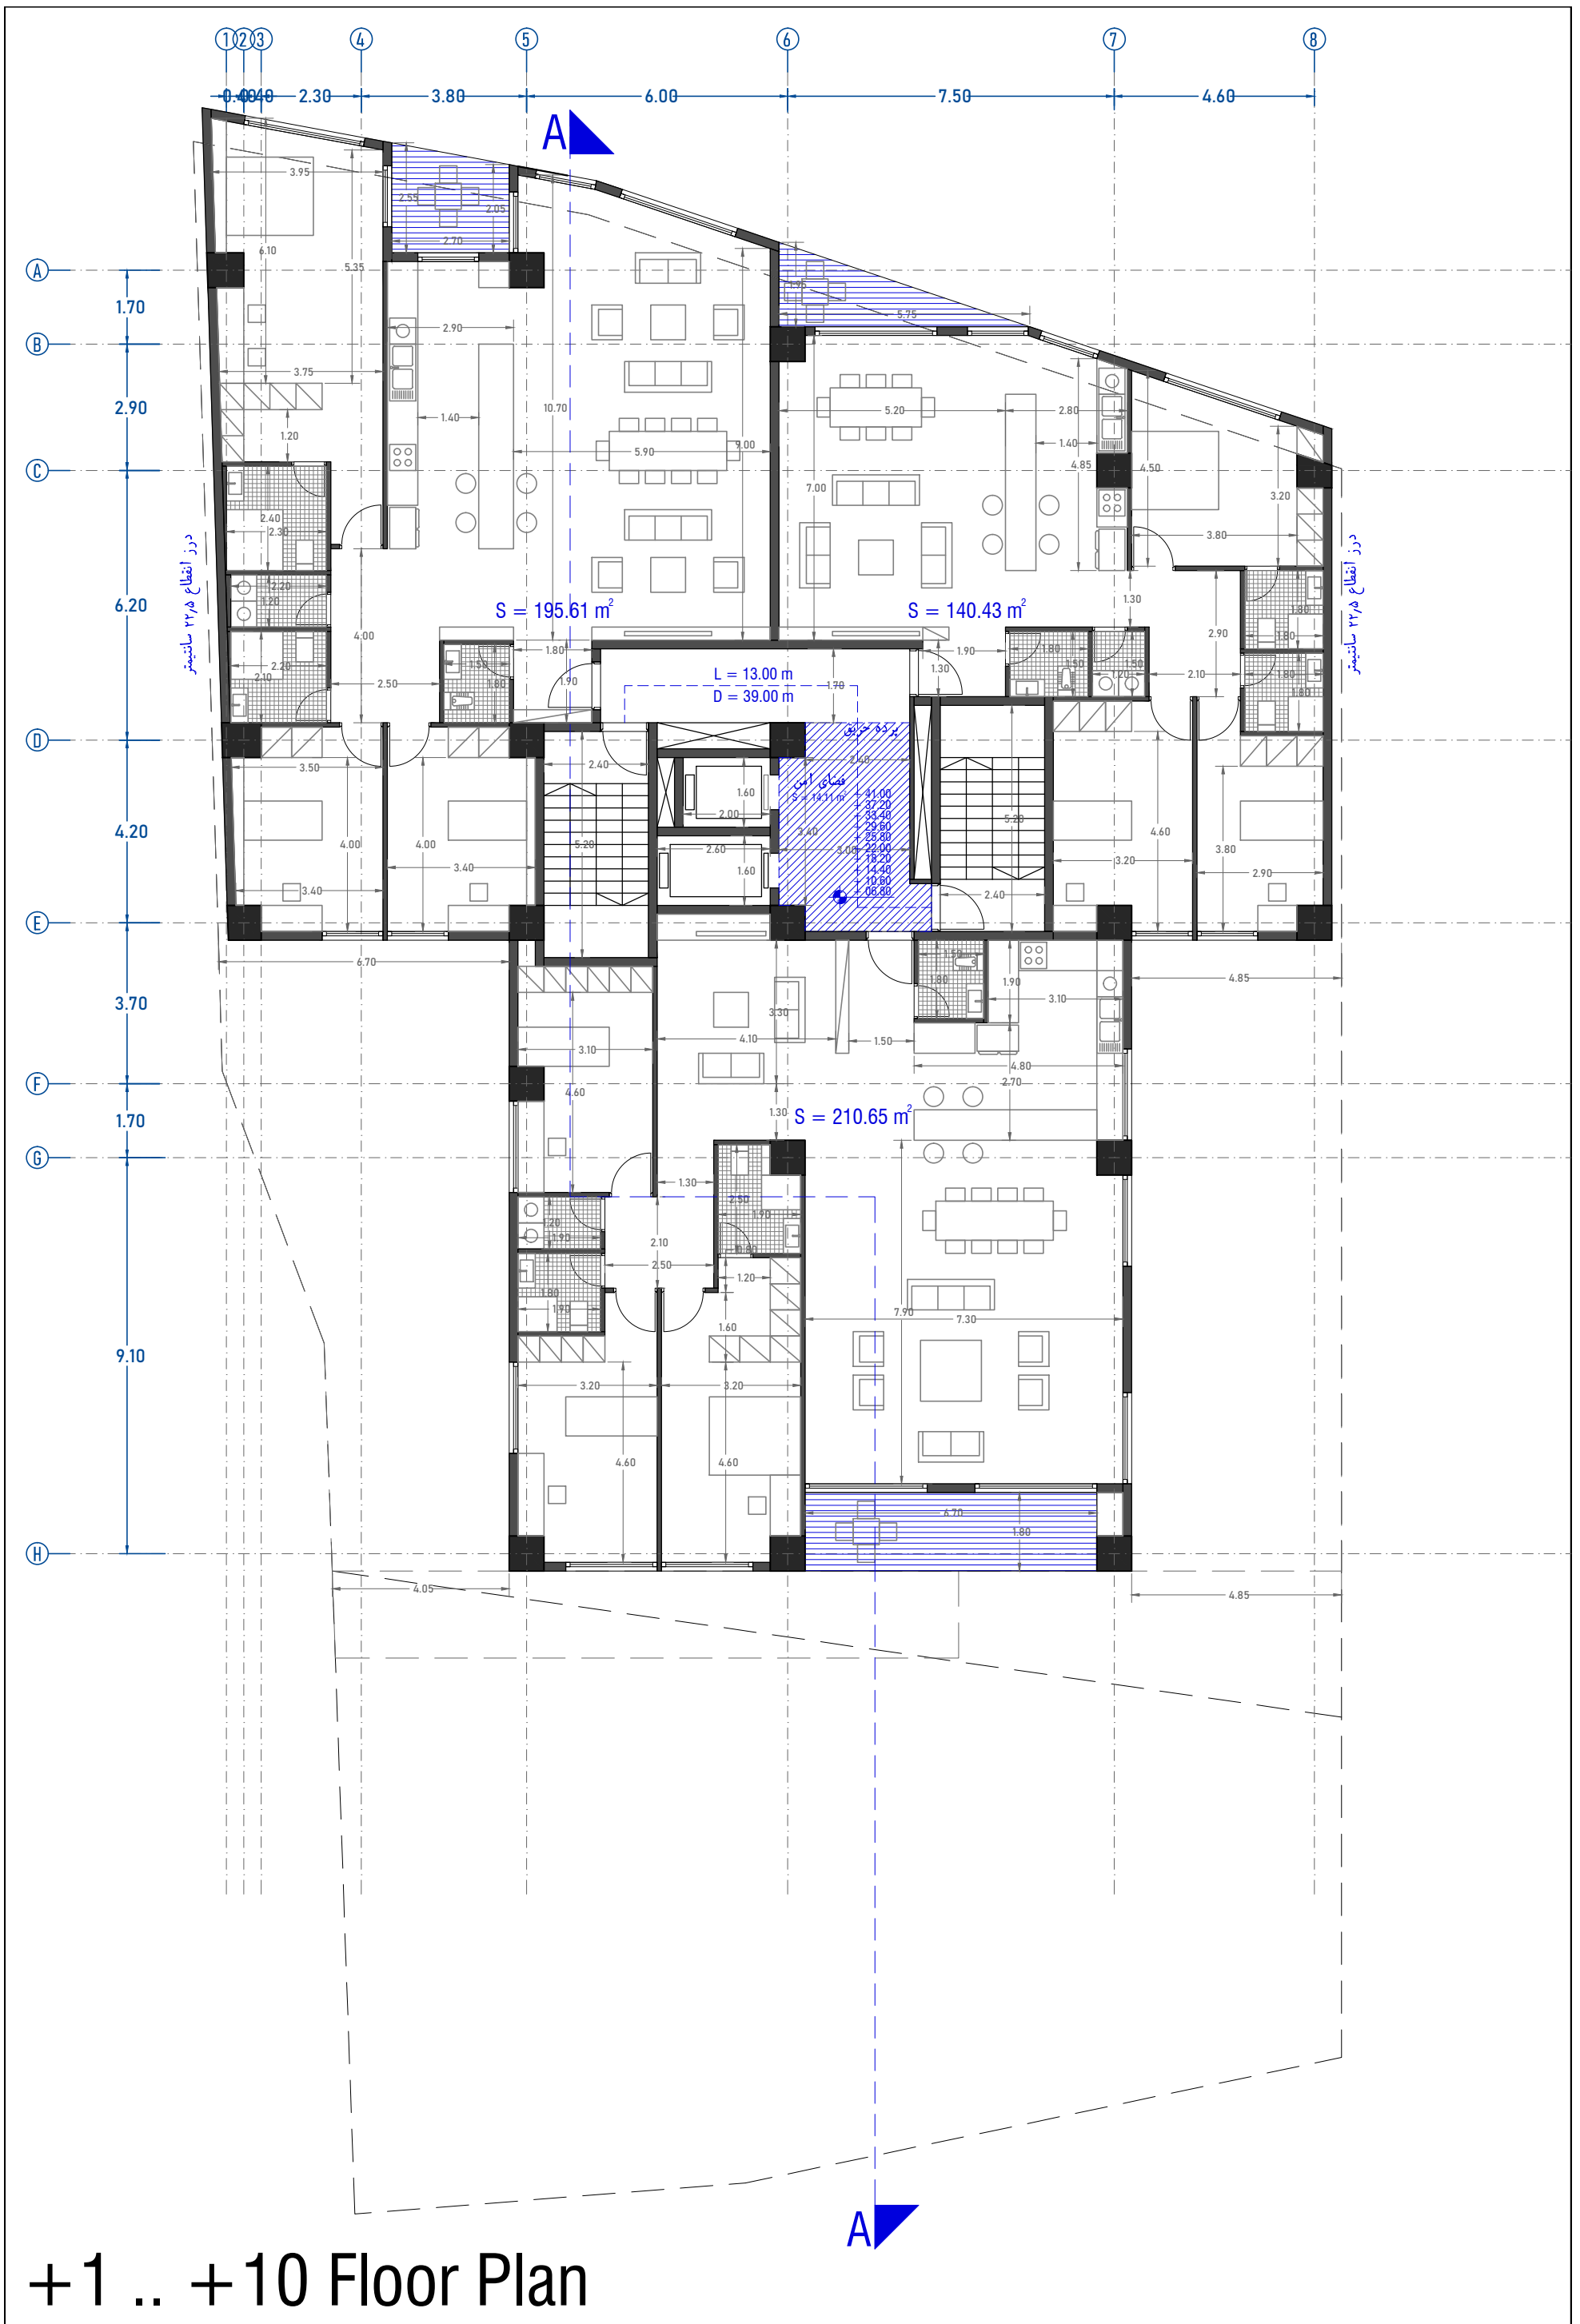

+1 .. +10 Floor Plan

