



ویلا نمک آپرود



سطح اشغال حداکثری زیر بنا و پرهیز از فشردگی فضا
انعطاف پذیری پلان با توجه به سازه و فاصله ستون گذاری
تاکید به دید ضلع شمالی و شمال شرقی
الزام به سادگی و زیبایی با توجه به الگوهای سبک مدرن
خوانایی نمای روز و شب با طیف رنگی خنثی با توجه اقلیم
پیاده سازی خواسته های کارفرما و ضوابط طراحی منطقه با
صلاح دید معمار در طراحی، بر اساس عملکرد و سادگی.
طراحی محوطه و بام سبز.

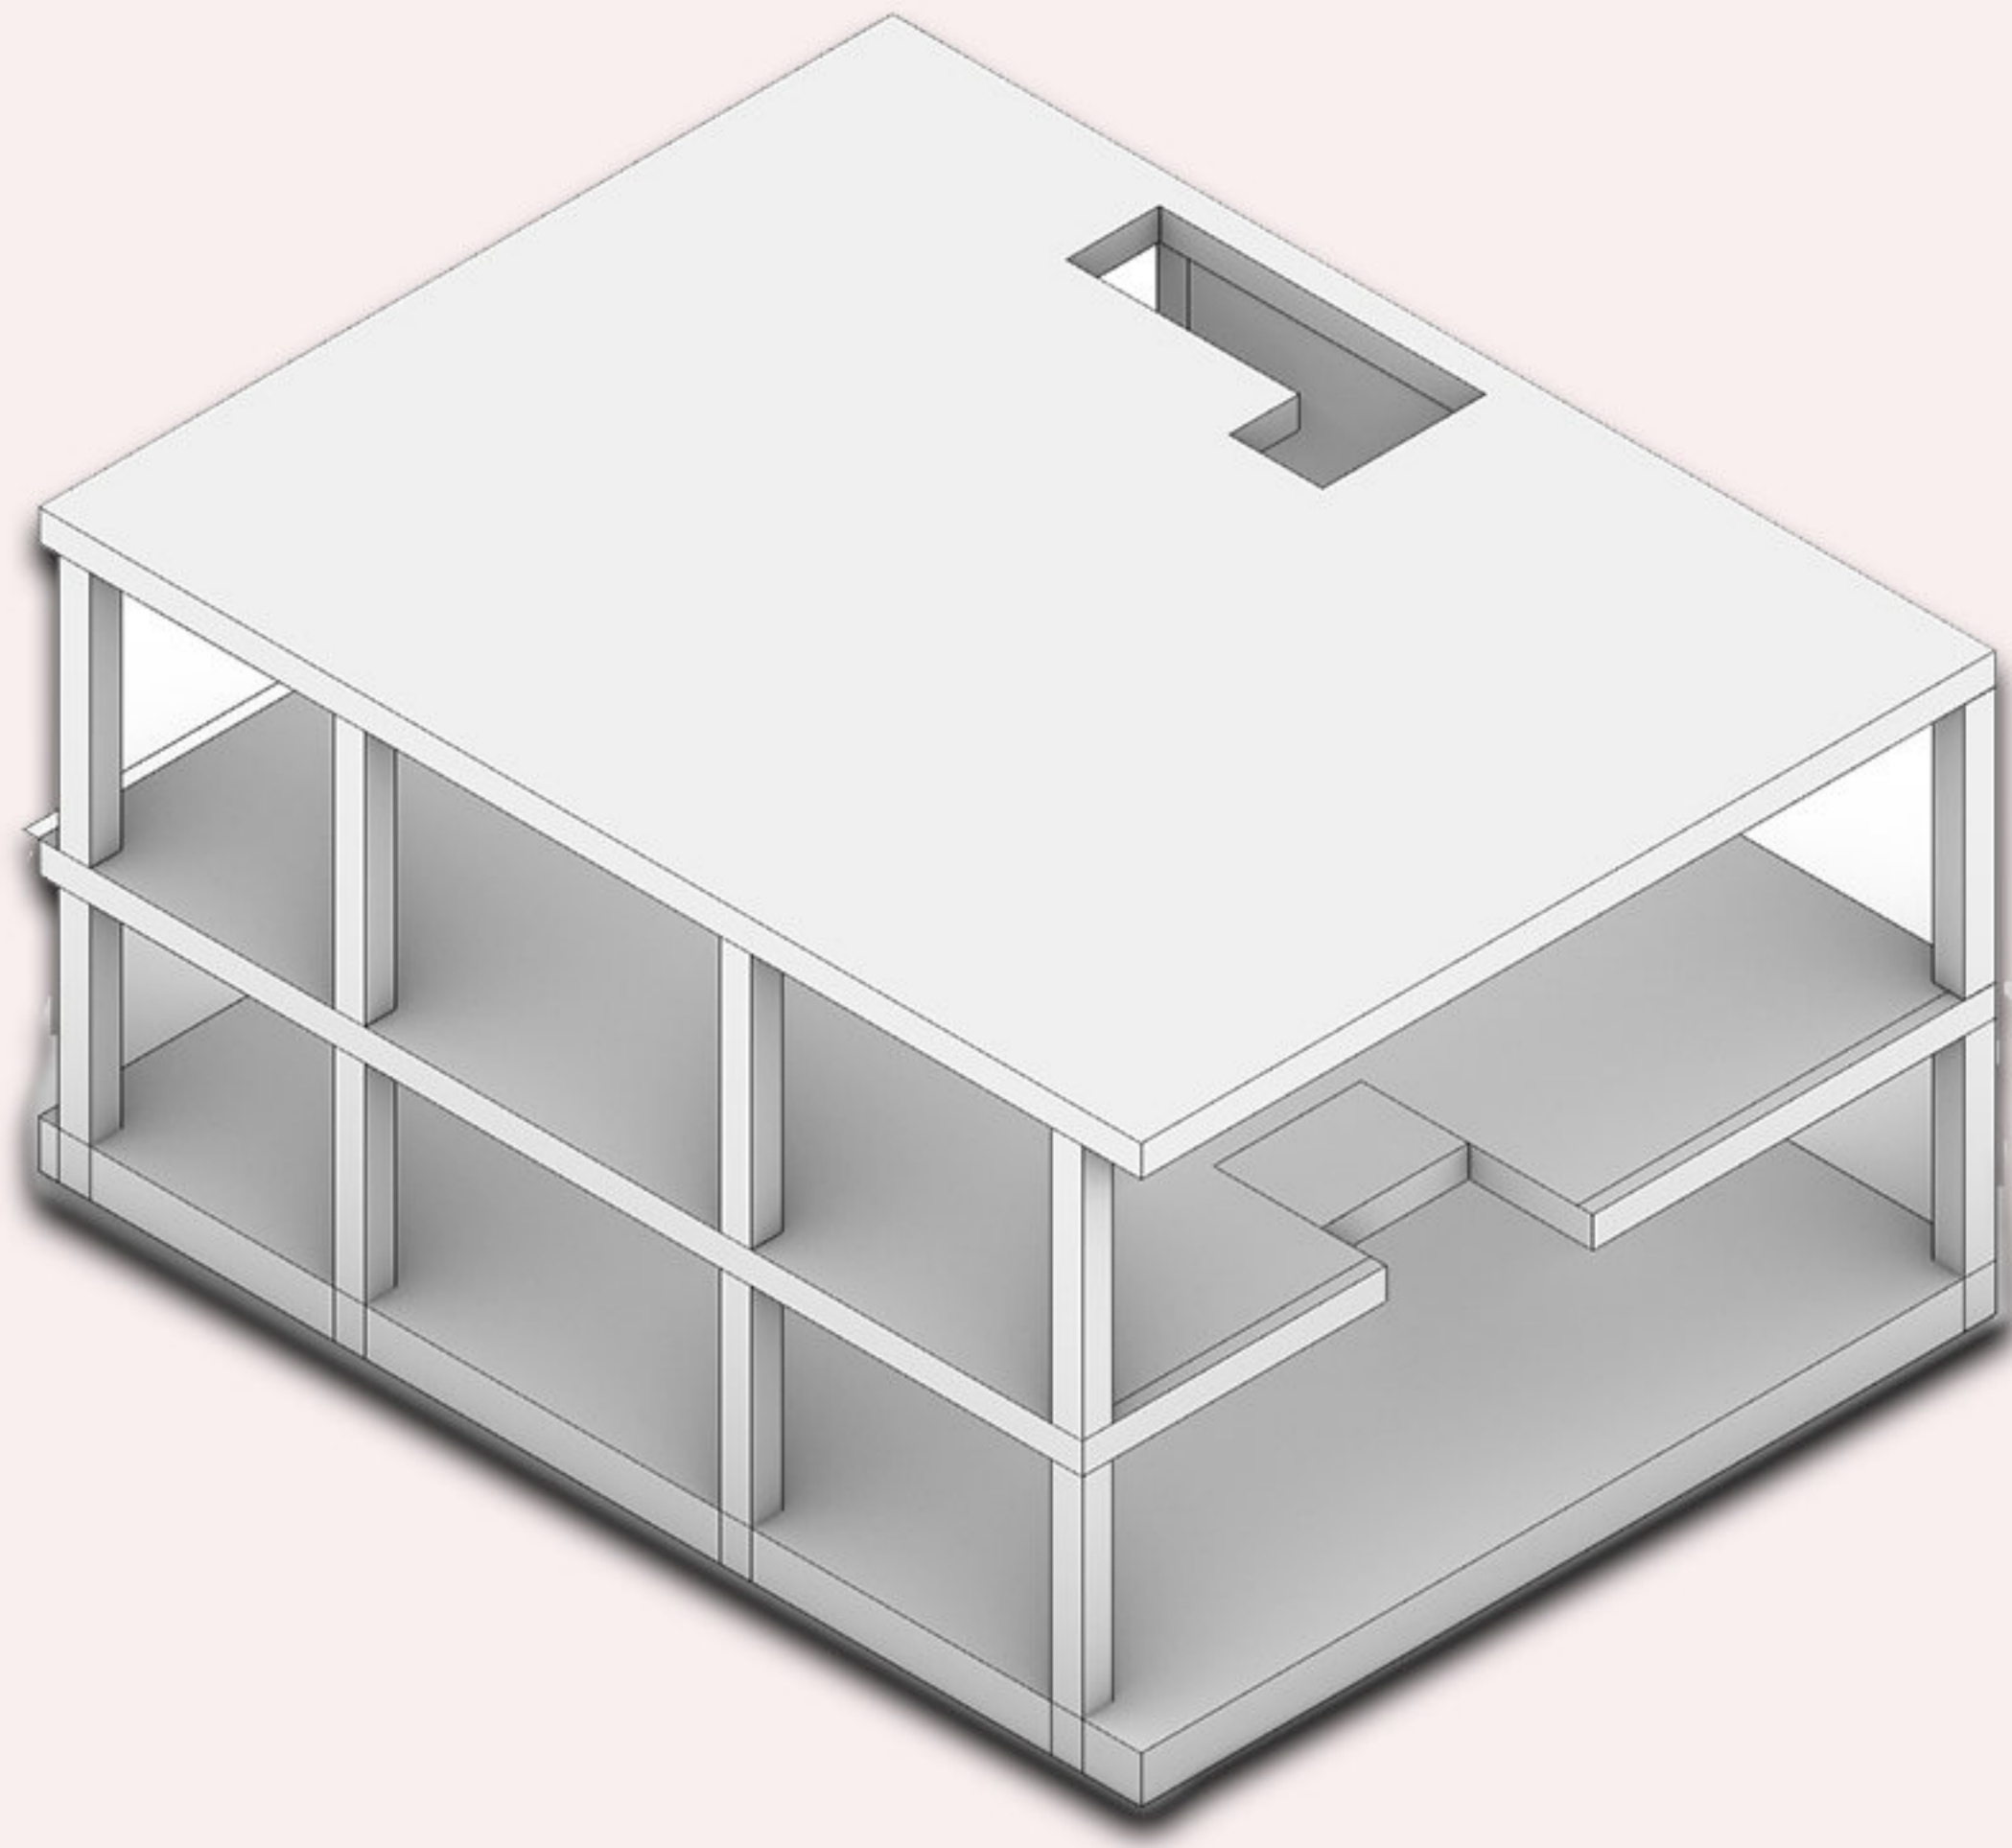

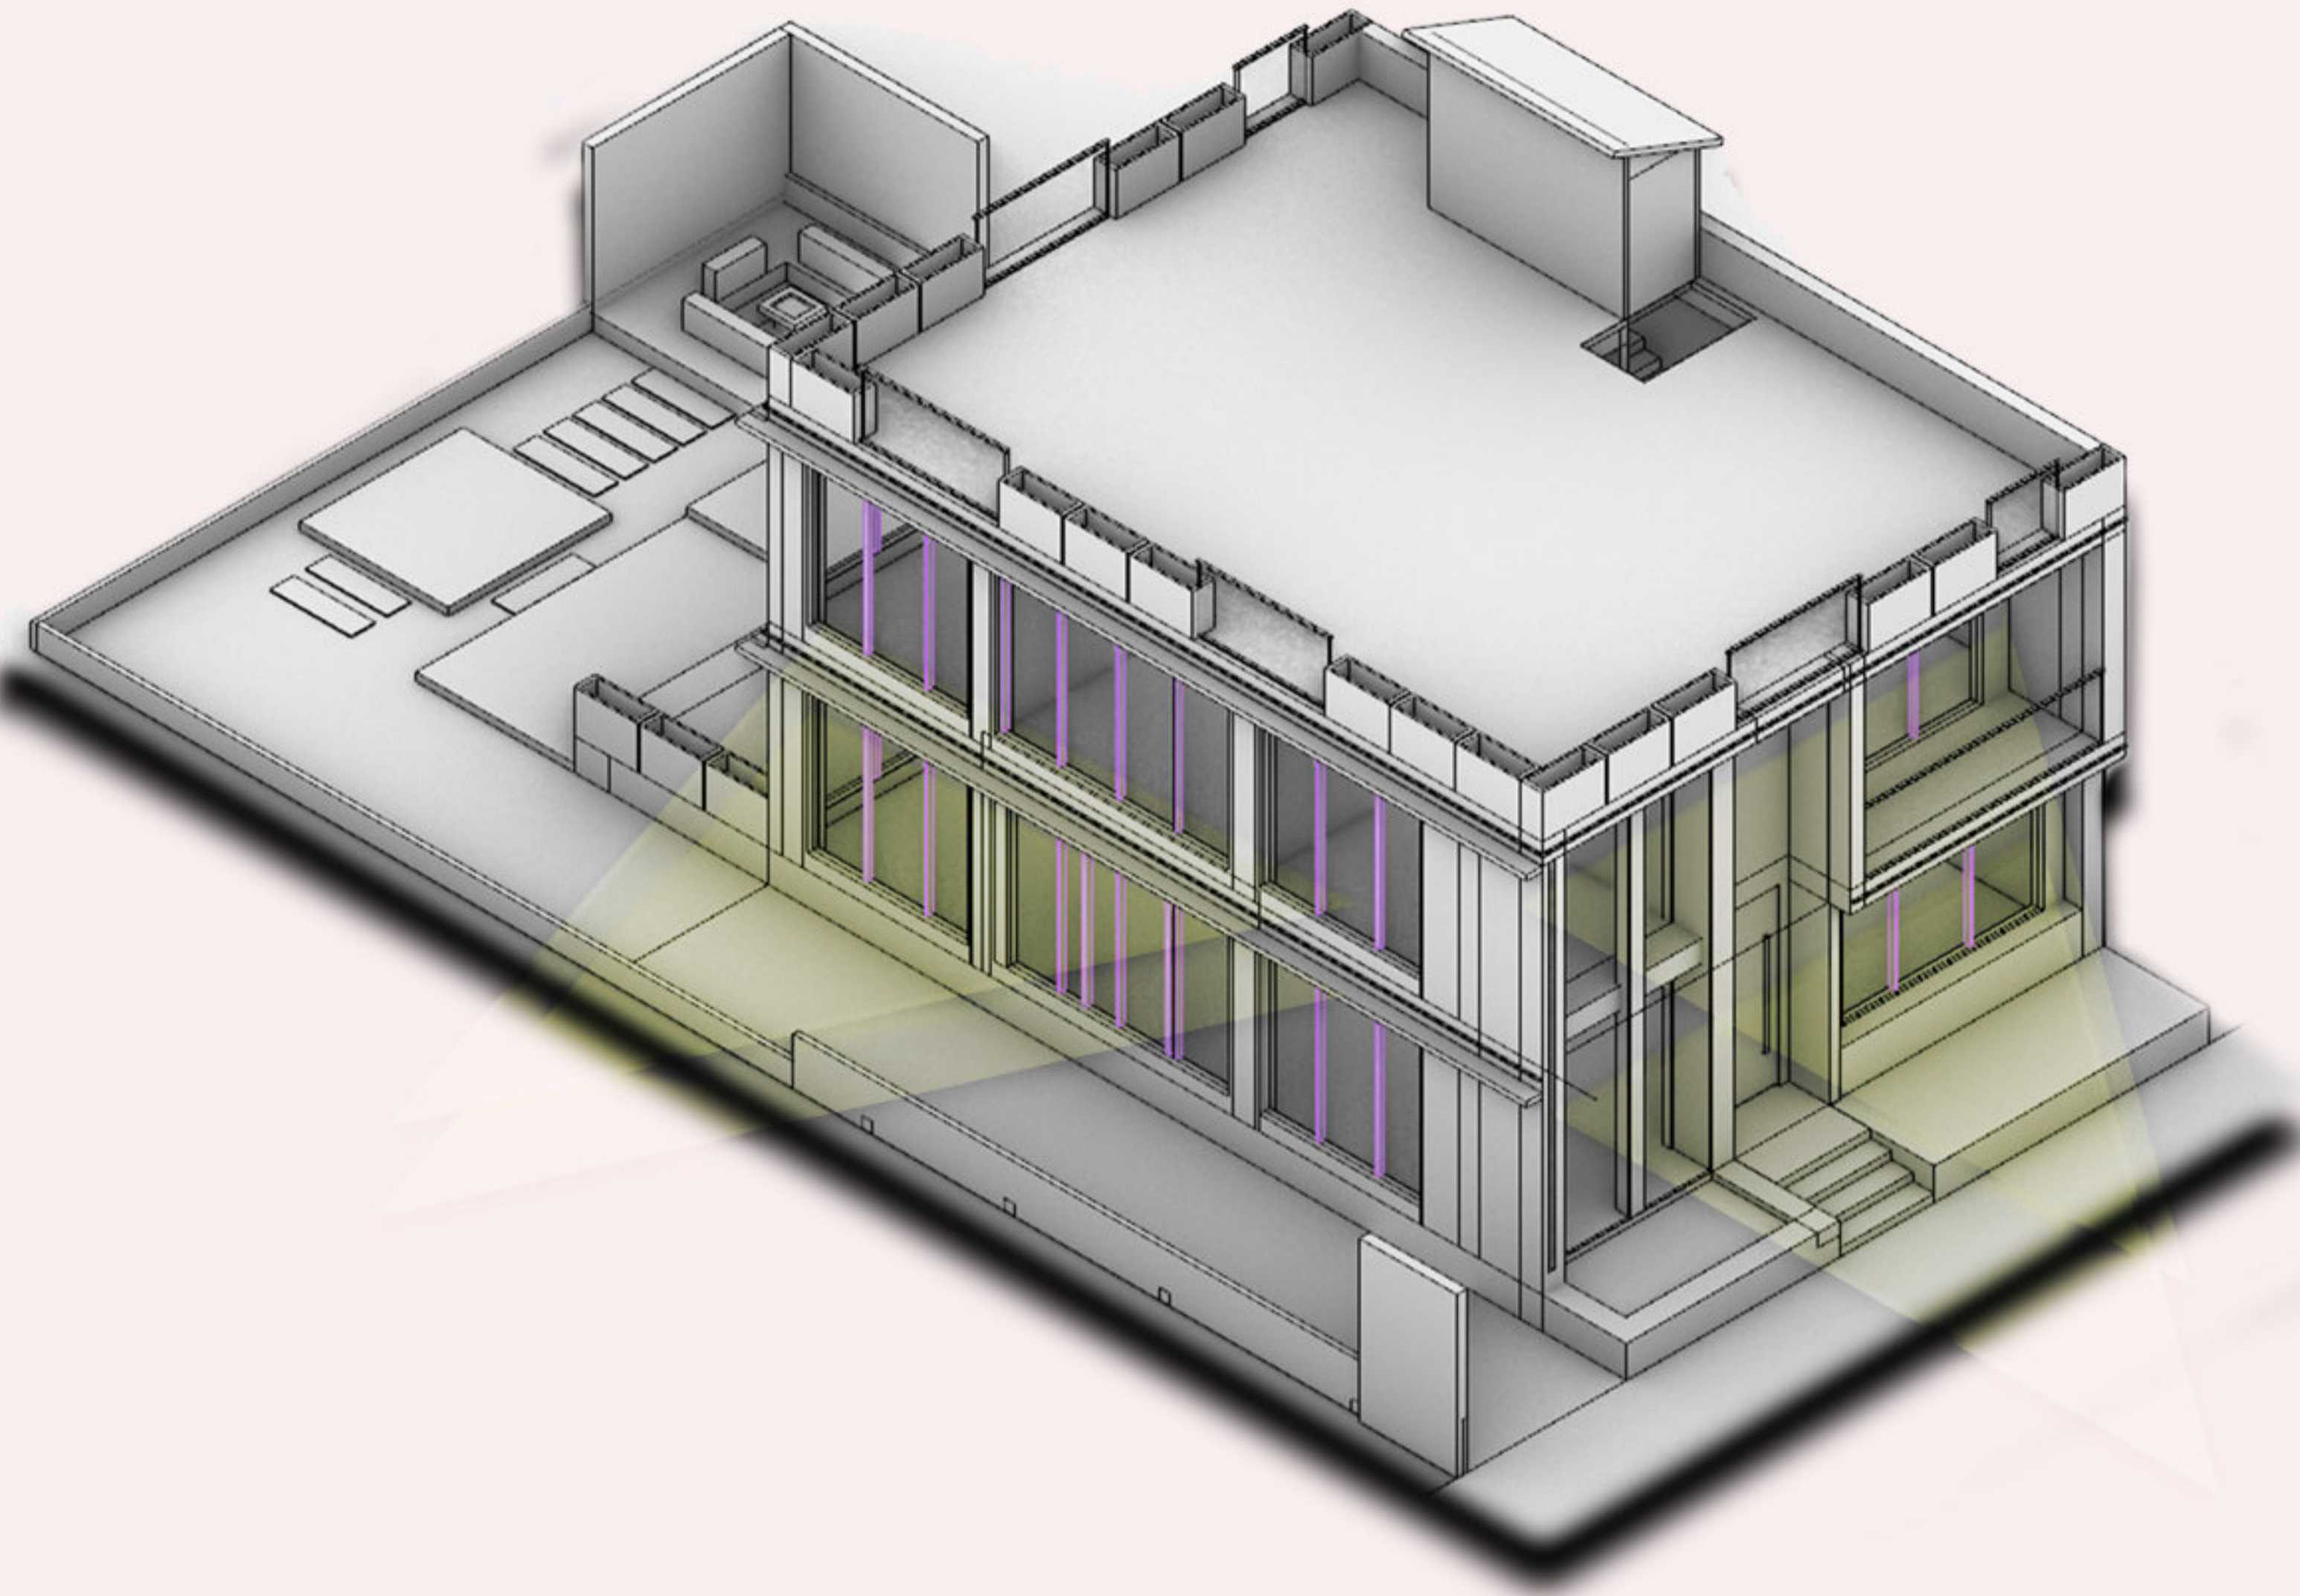























استراکچر فلزی آرک متال (سازه و فلاشینگ)
www.archmetal.ir


شیشه و پنجره ها
apandwin.com

متریال


بتن
www.sadrstone.com




ترمو وود
slp.ir & www.parsaray.com

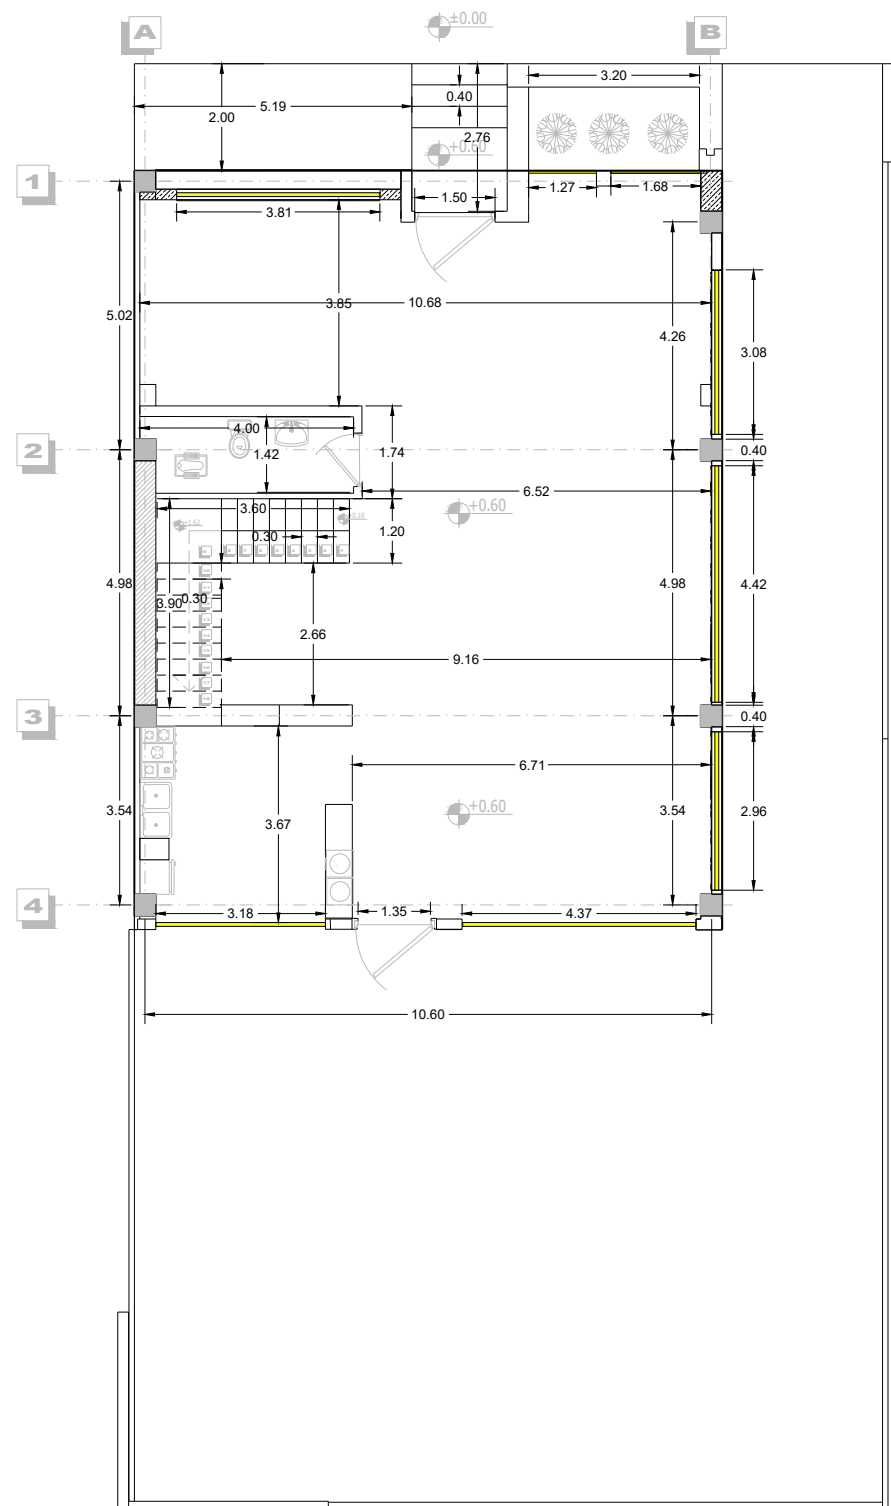


GROUND FLOOR PLAN.
 scale . 1 :100

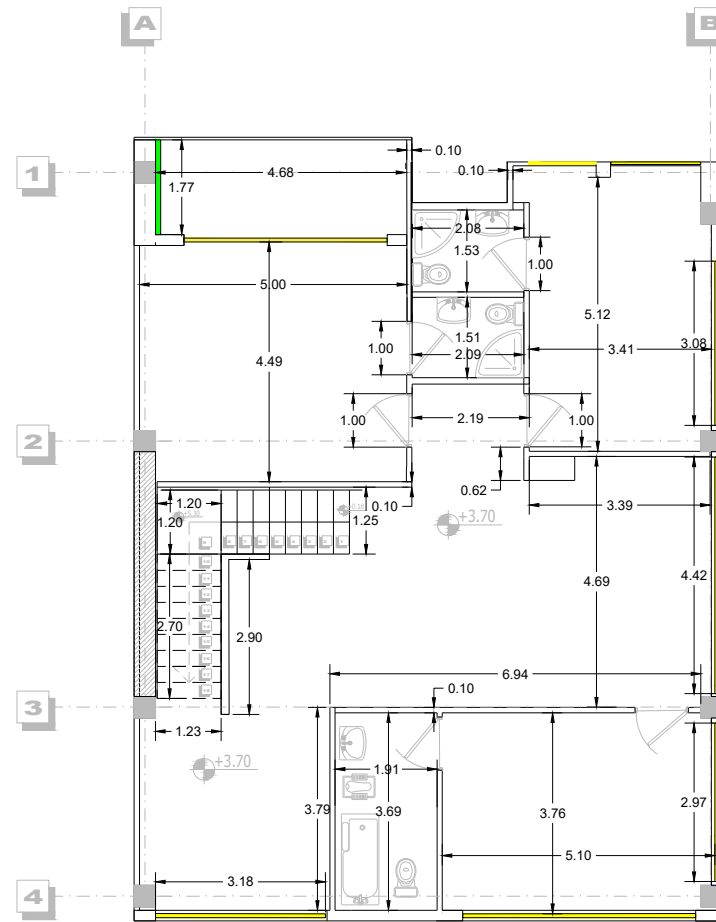


FIRST FLOOR PLAN.
 scale . 1 :100

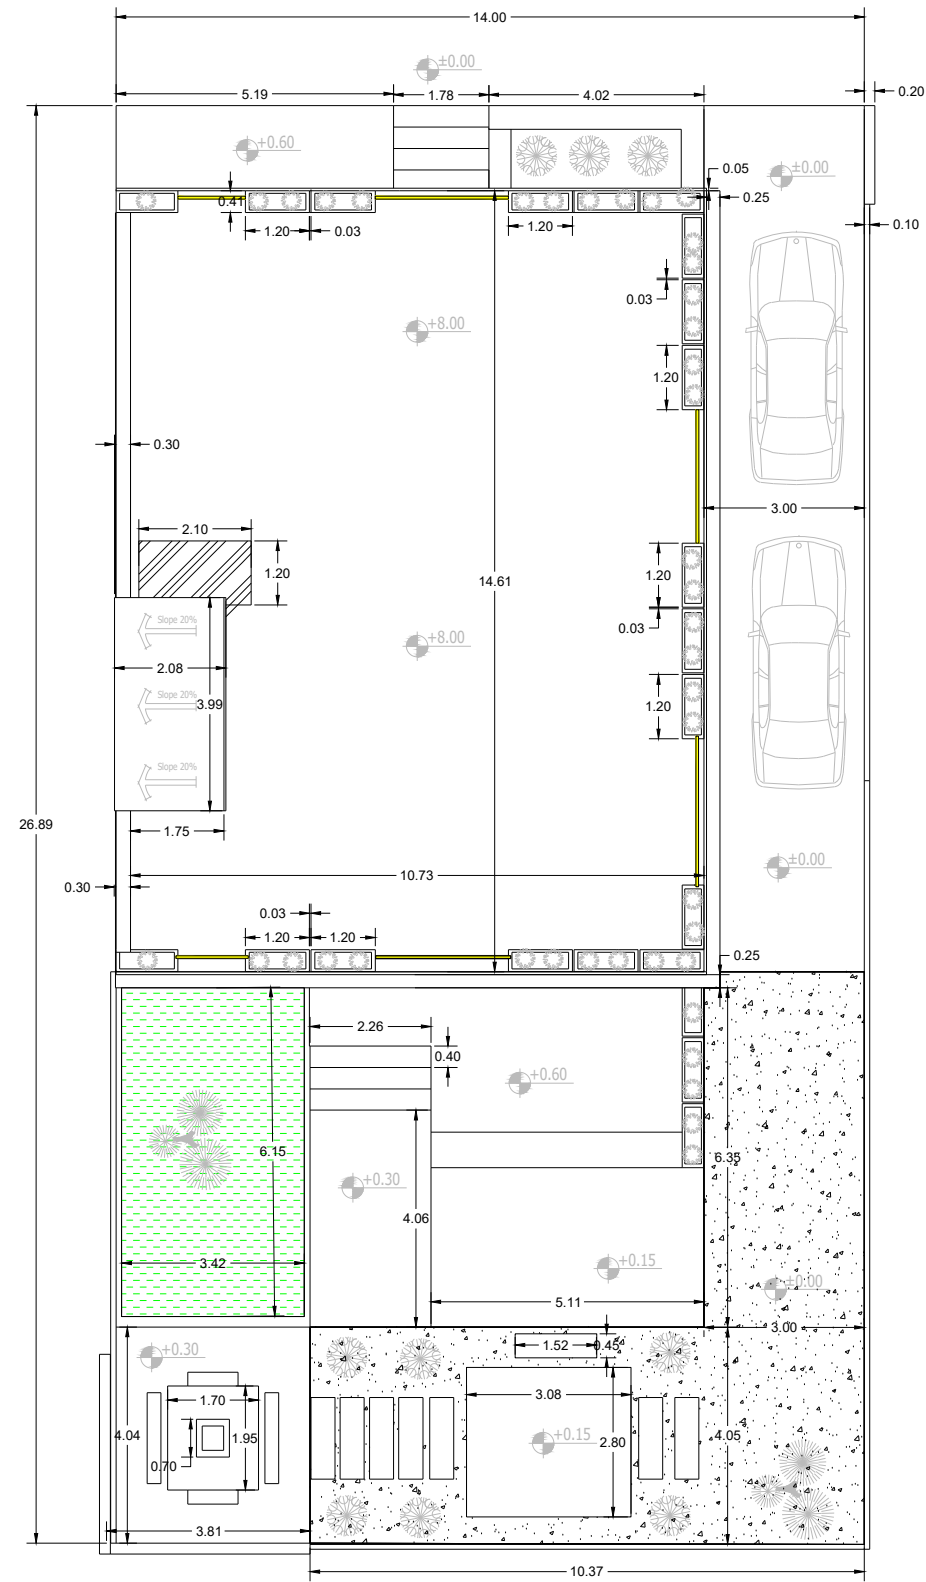


ROOF PLAN.
scale . 1 :100

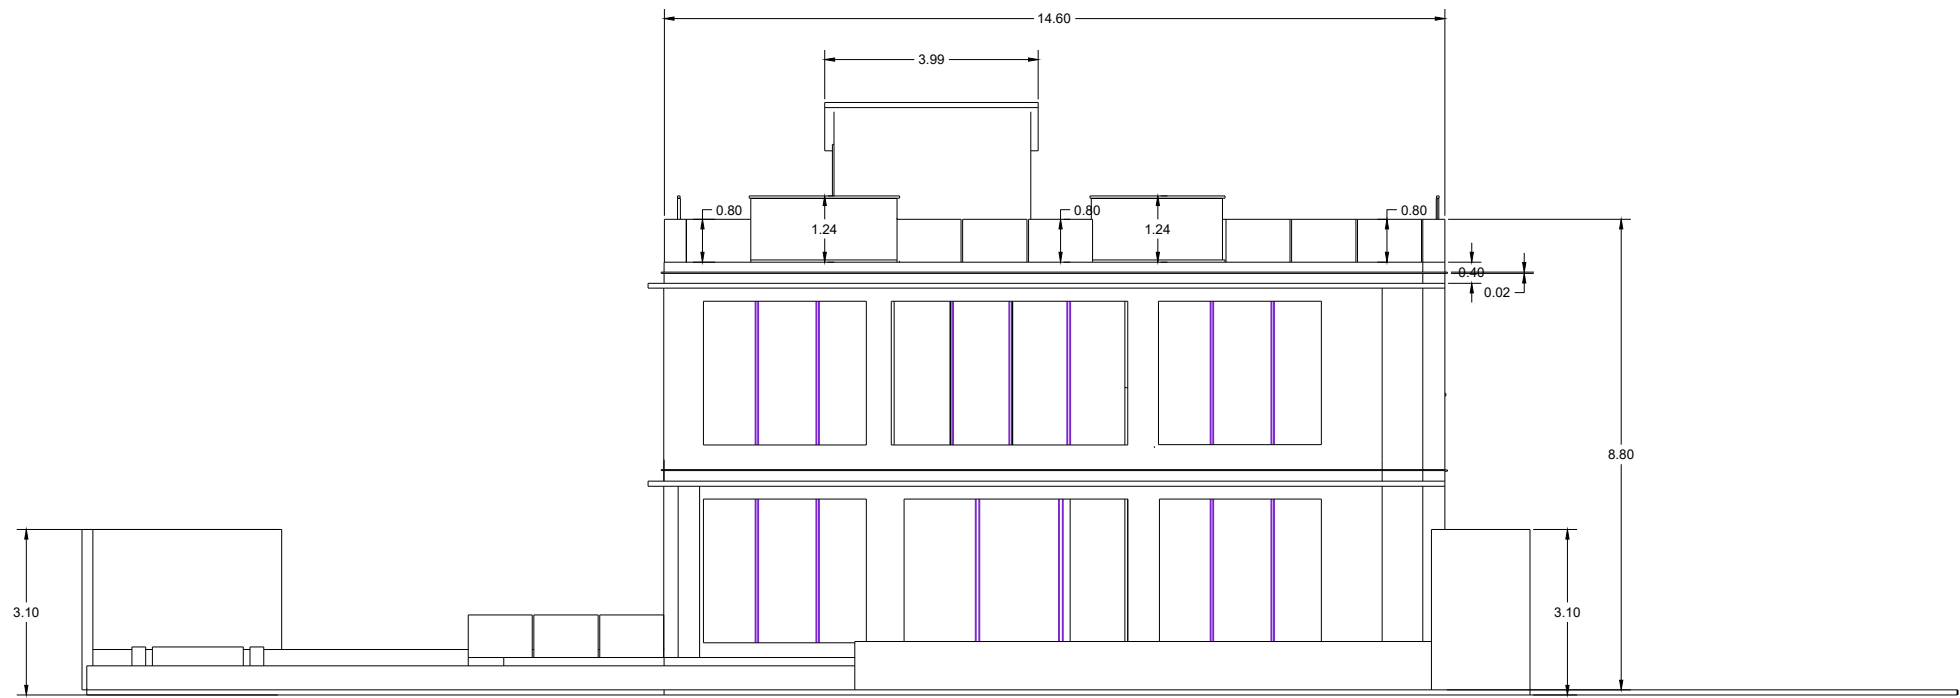



East Elevation
scale . 1 :100

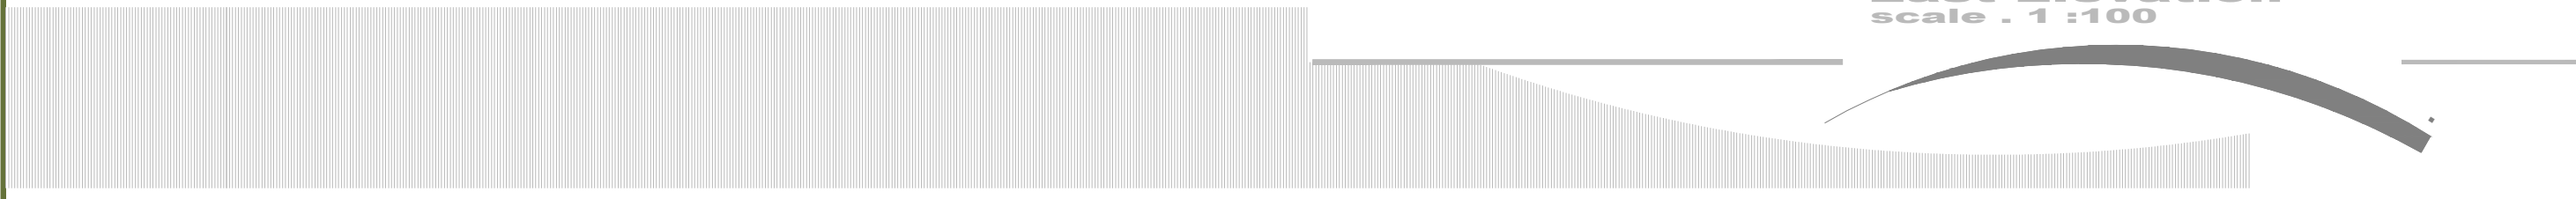

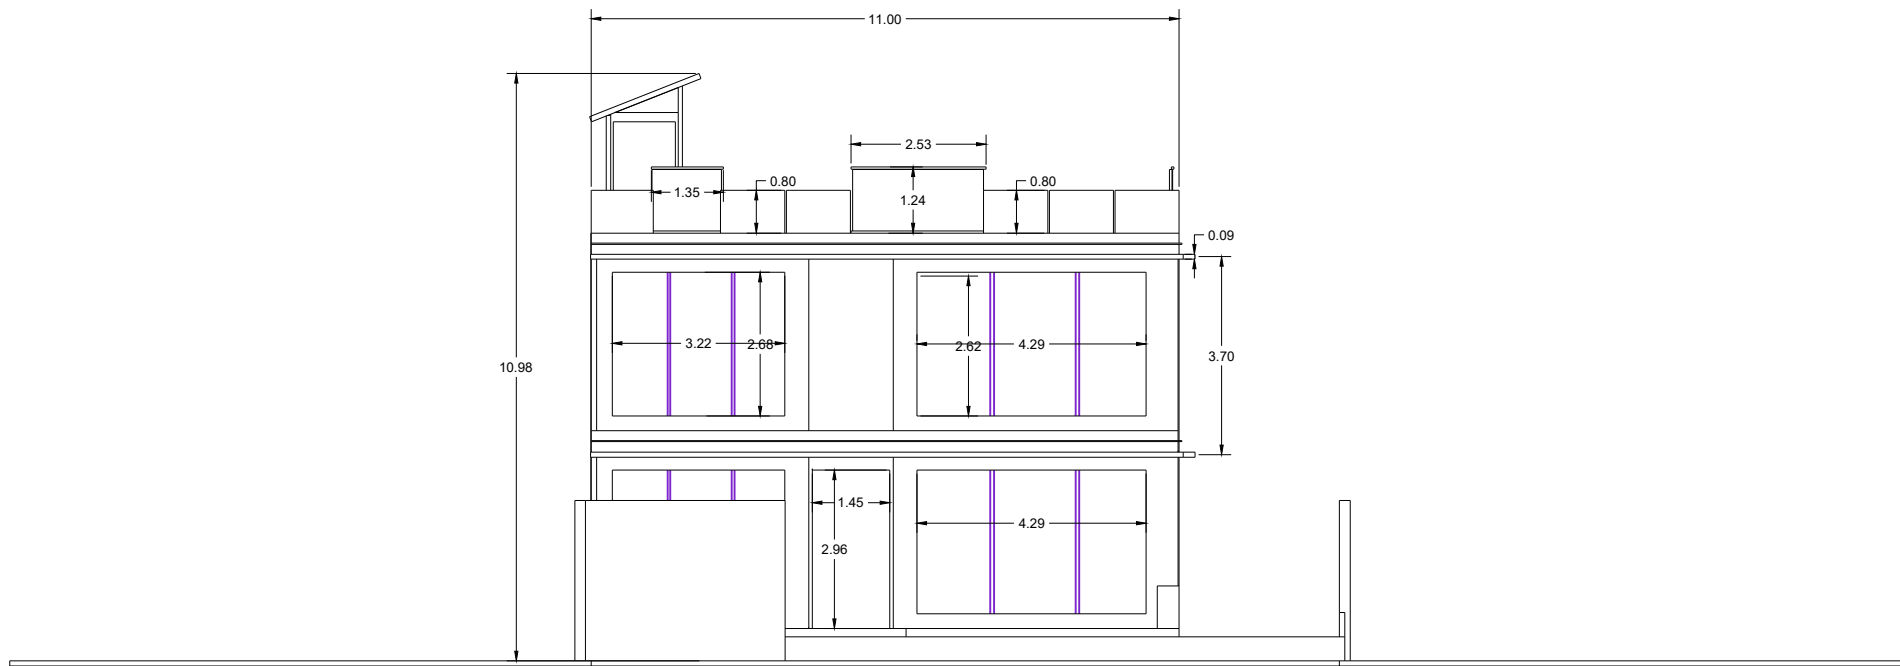


North Elevation
scale - 1 : 100

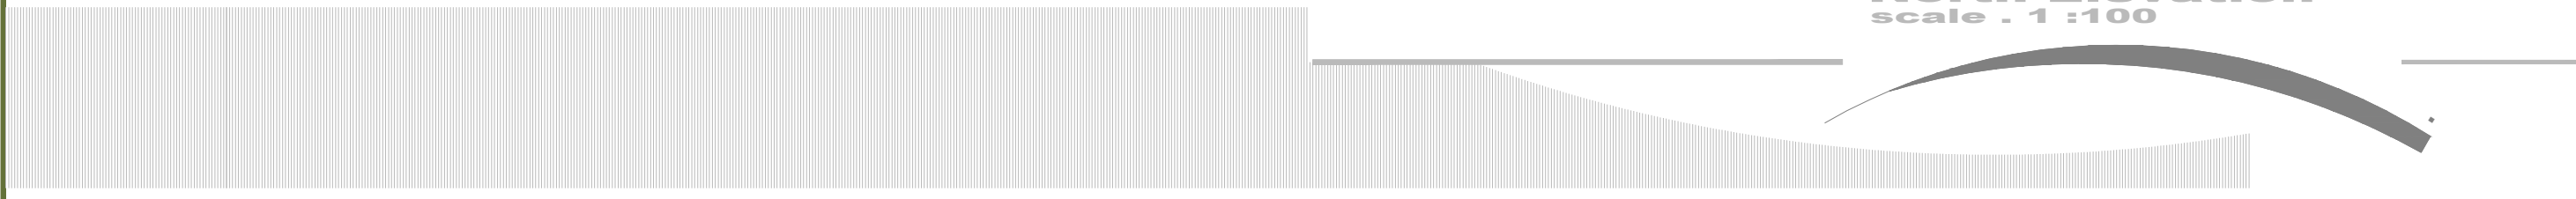


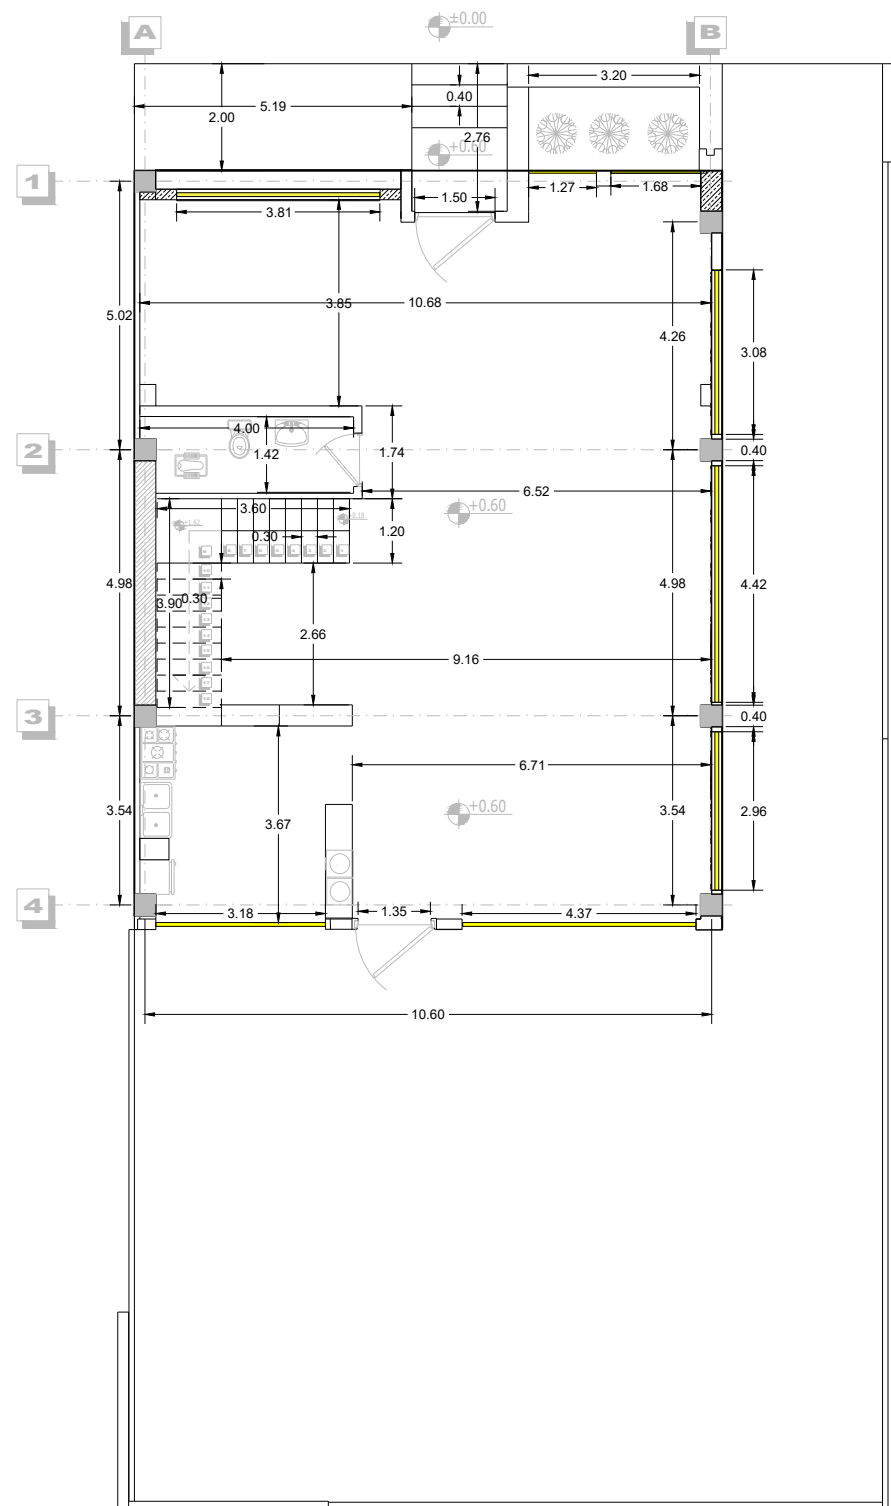


GROUND FLOOR PLAN.
scale . 1 :100

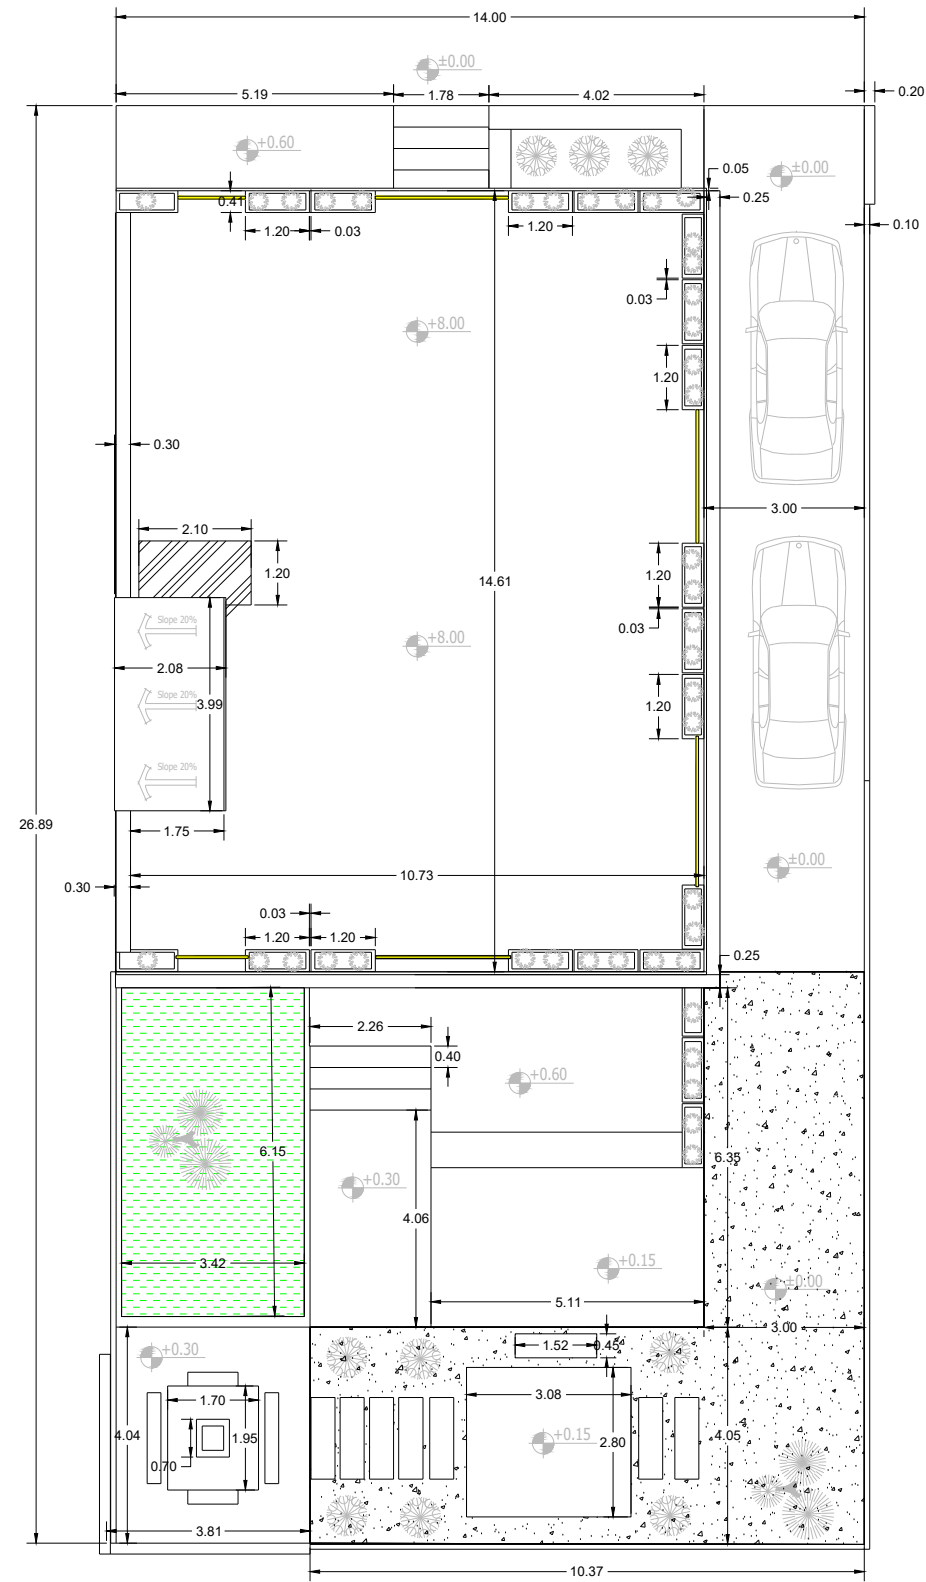


ROOF PLAN.
scale . 1 :100

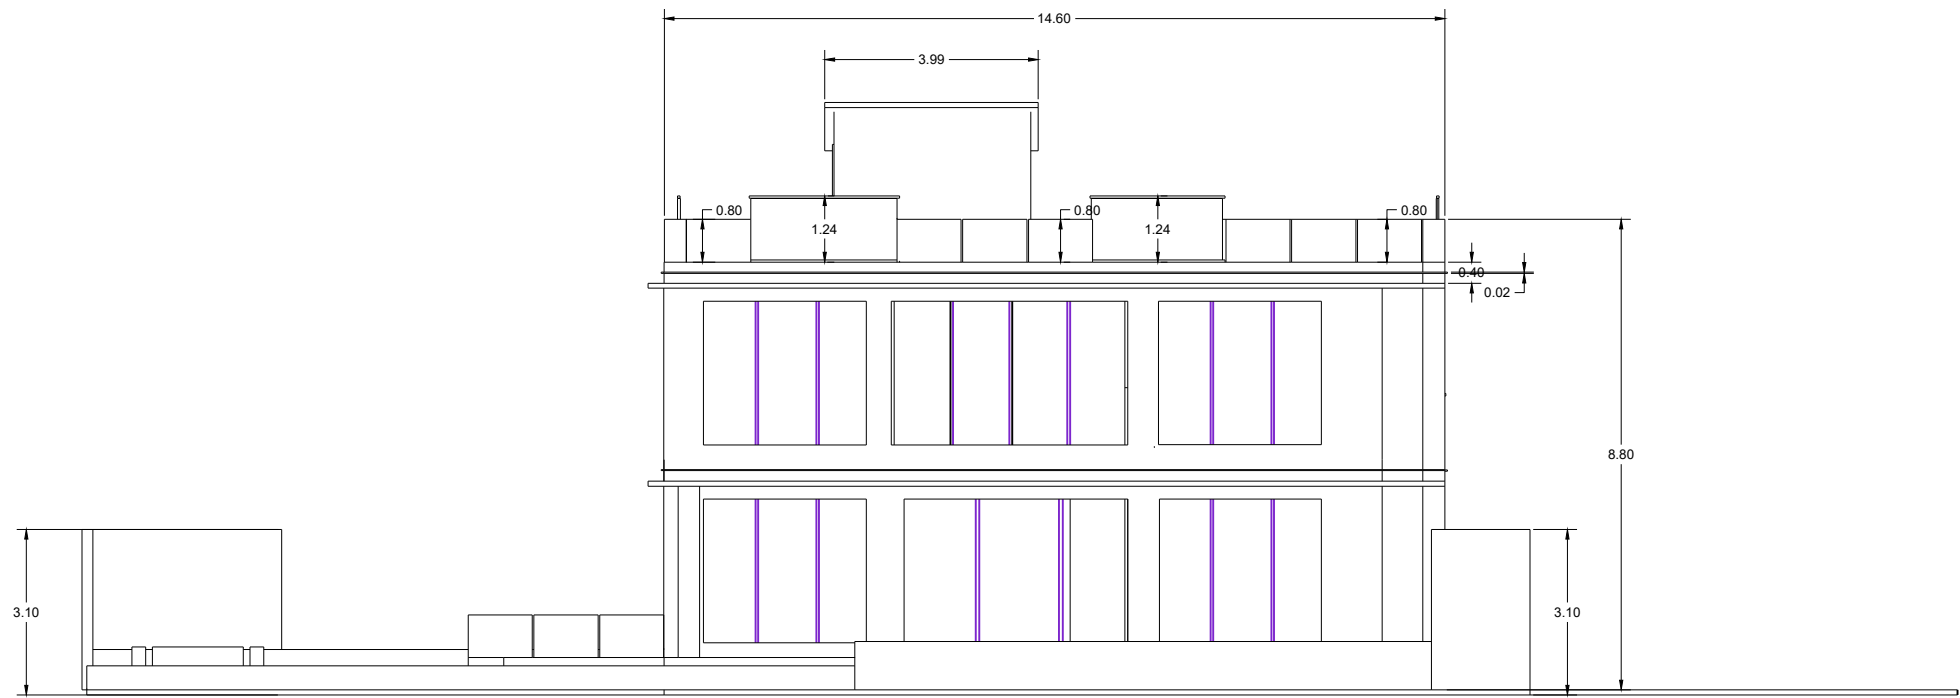



East Elevation
scale . 1 :100

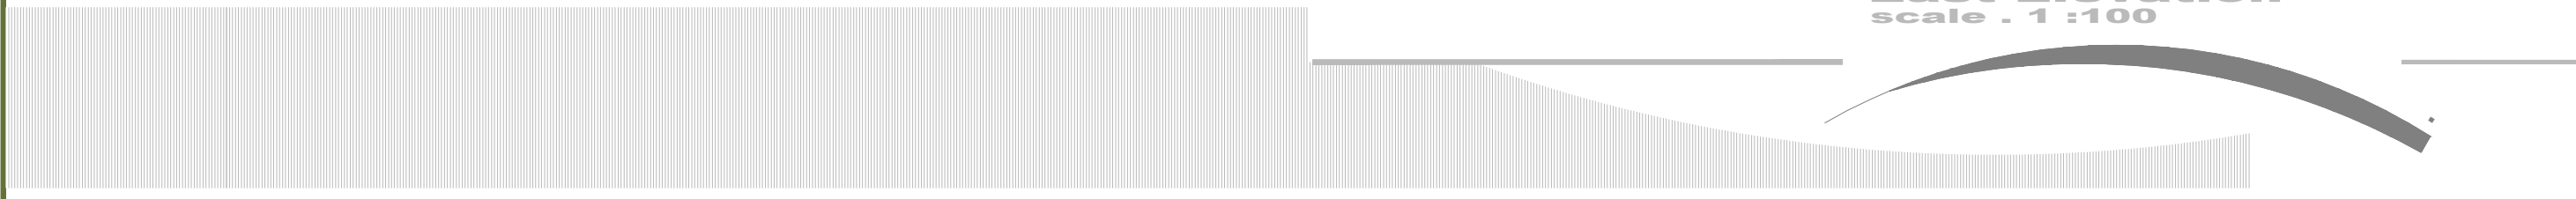

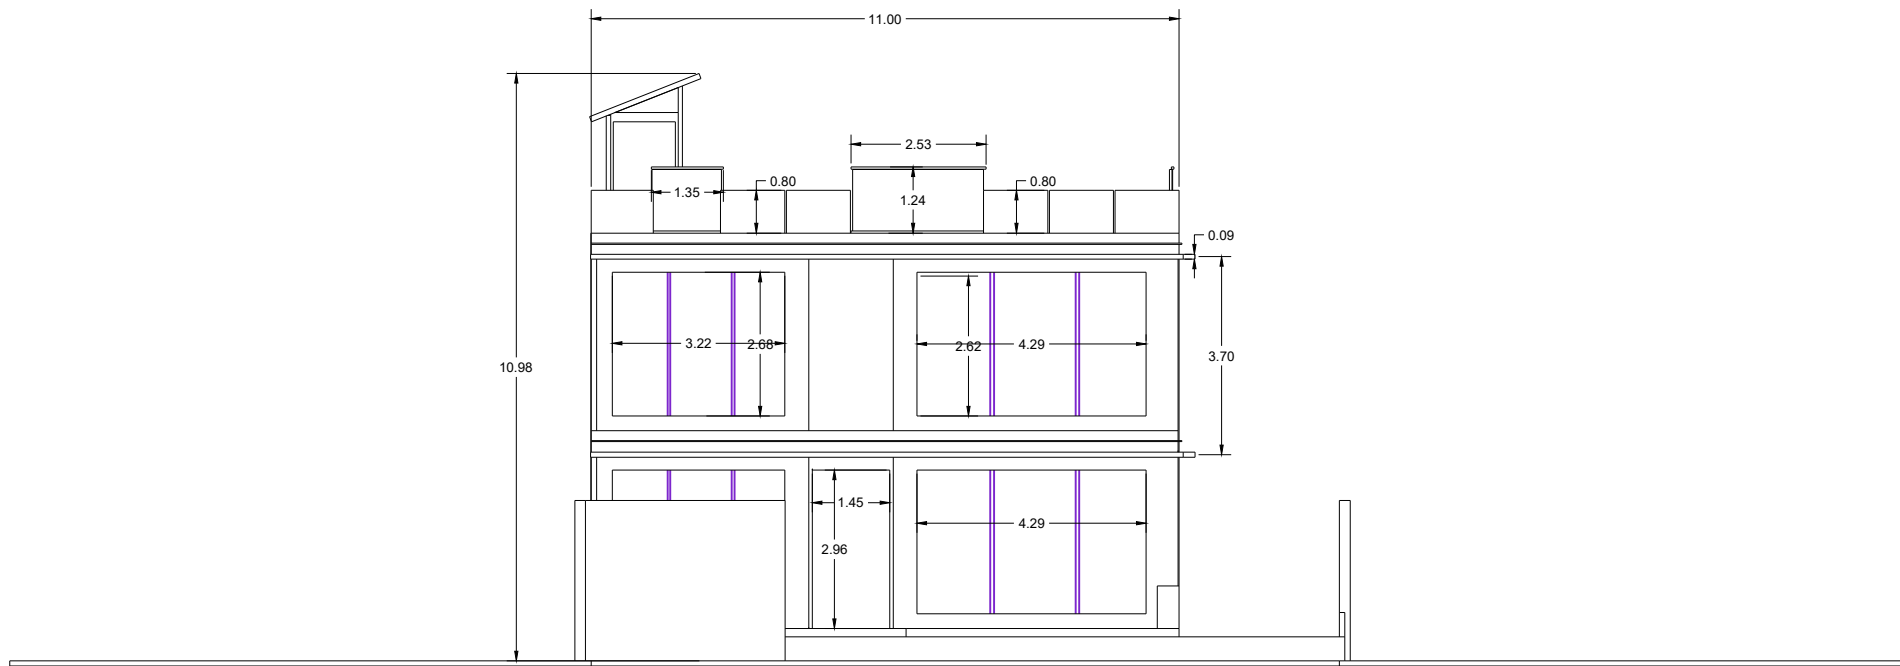



North Elevation
scale - 1 : 100

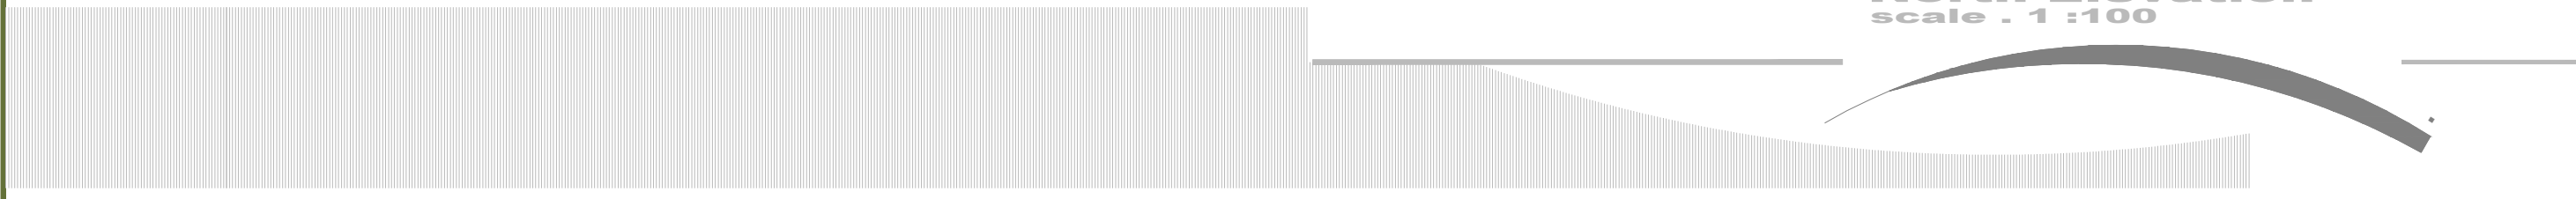

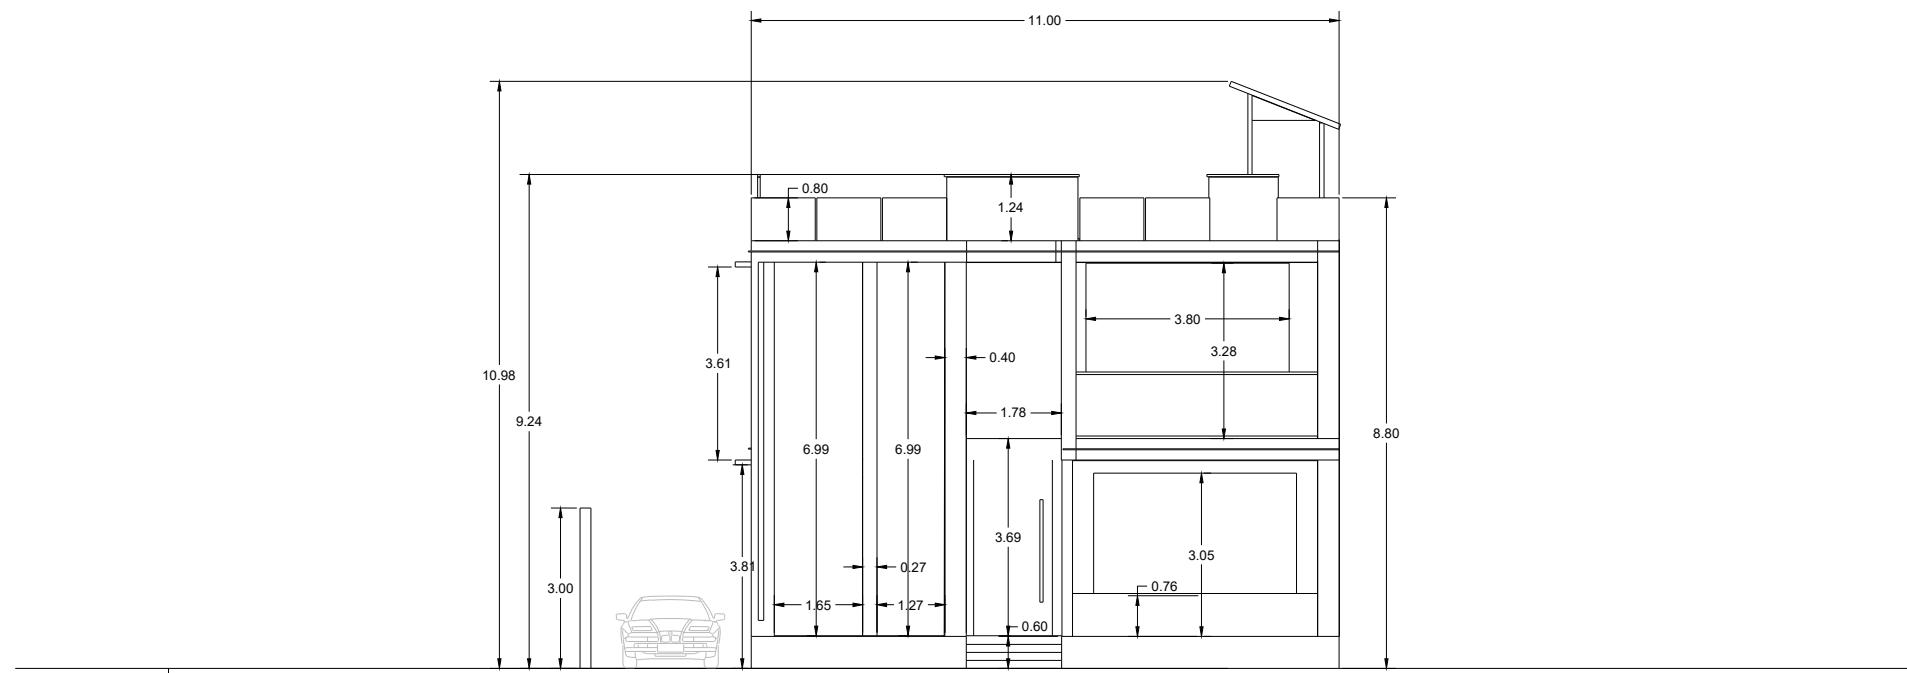



South Elevation
scale - 1 : 100

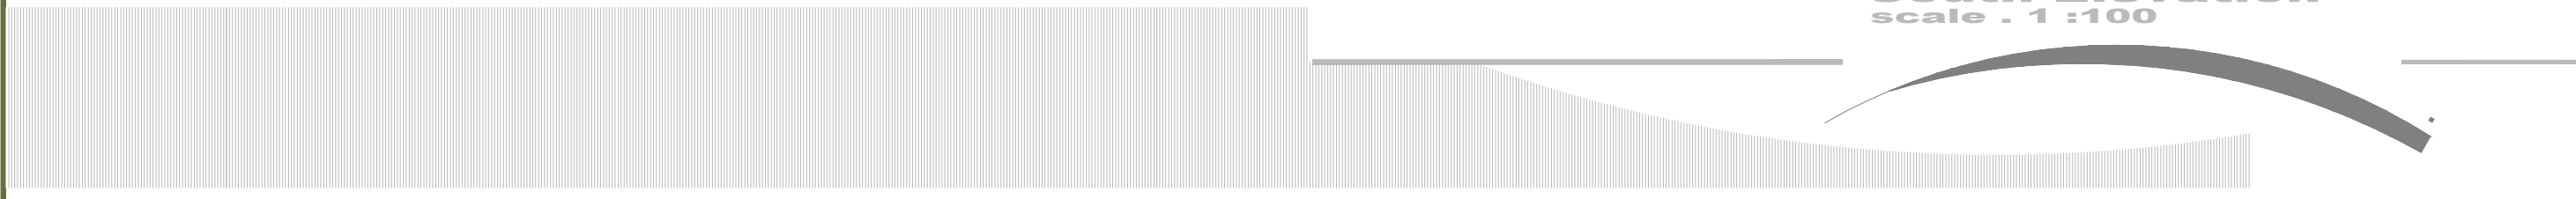

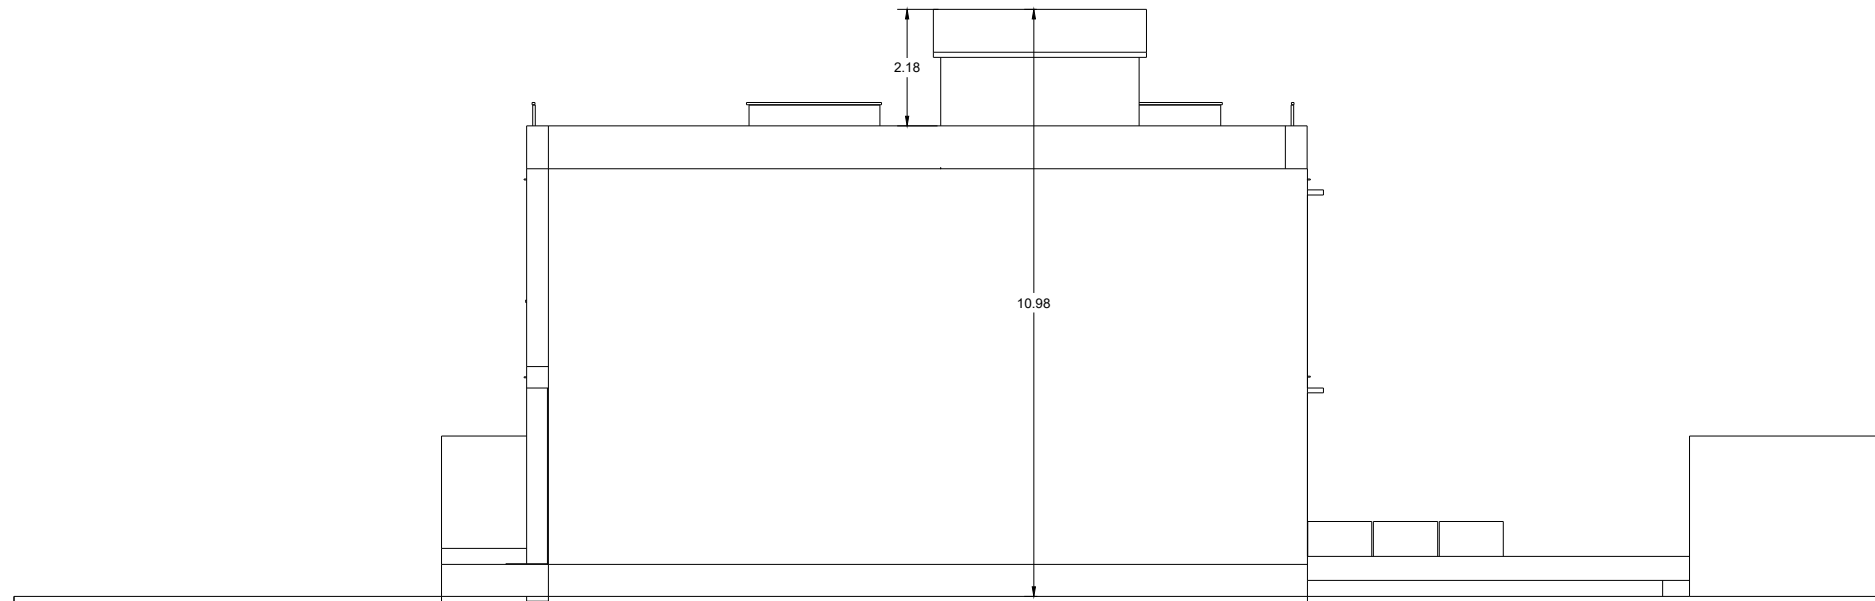



West Elevation
scale - 1 : 100

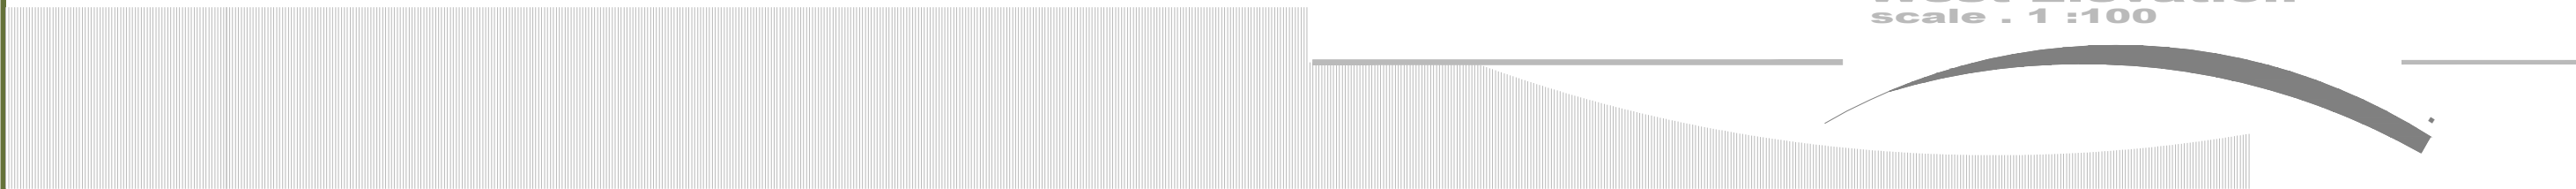

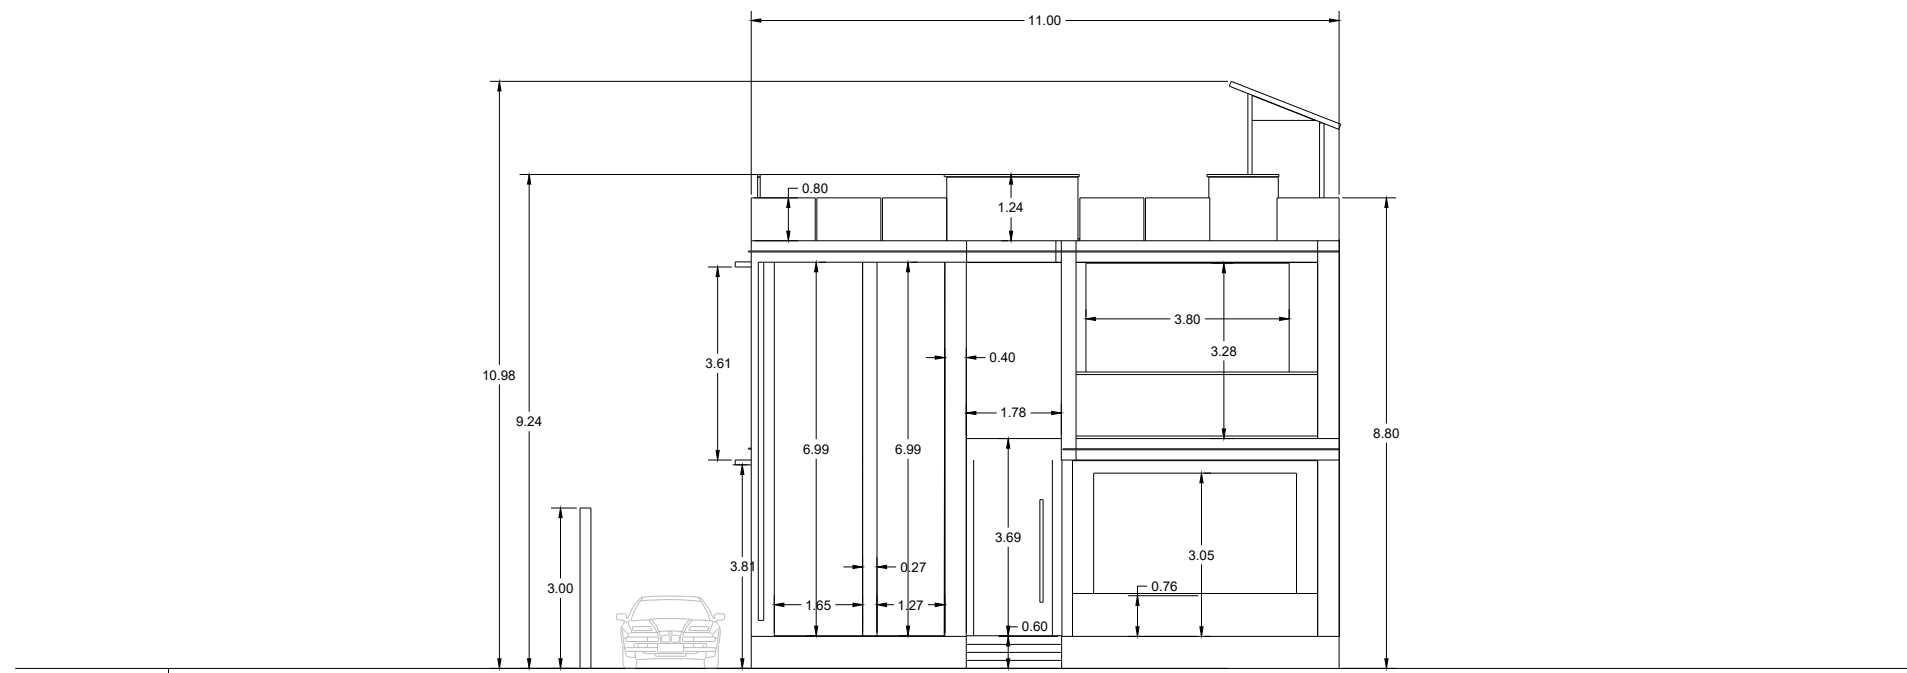

South Elevation
scale - 1 : 100

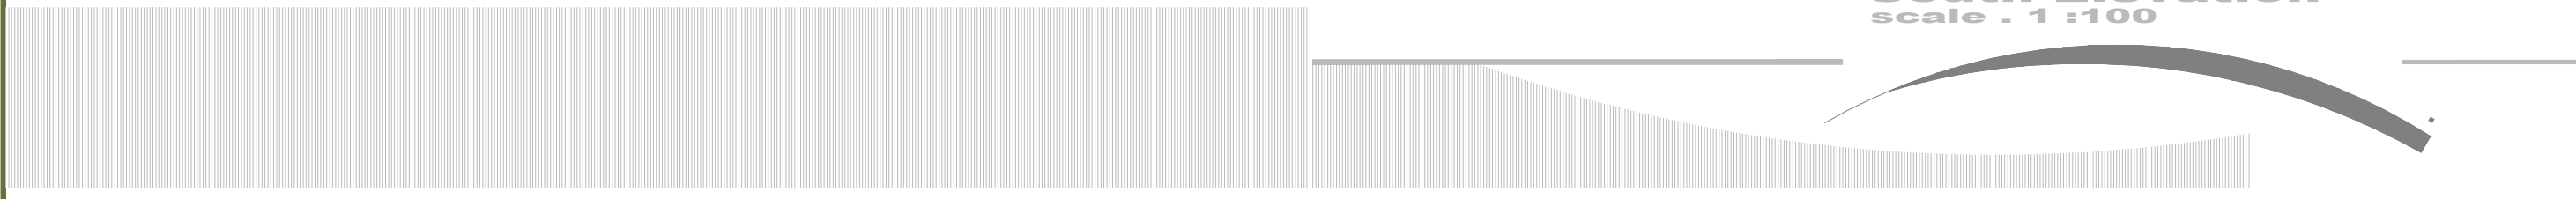

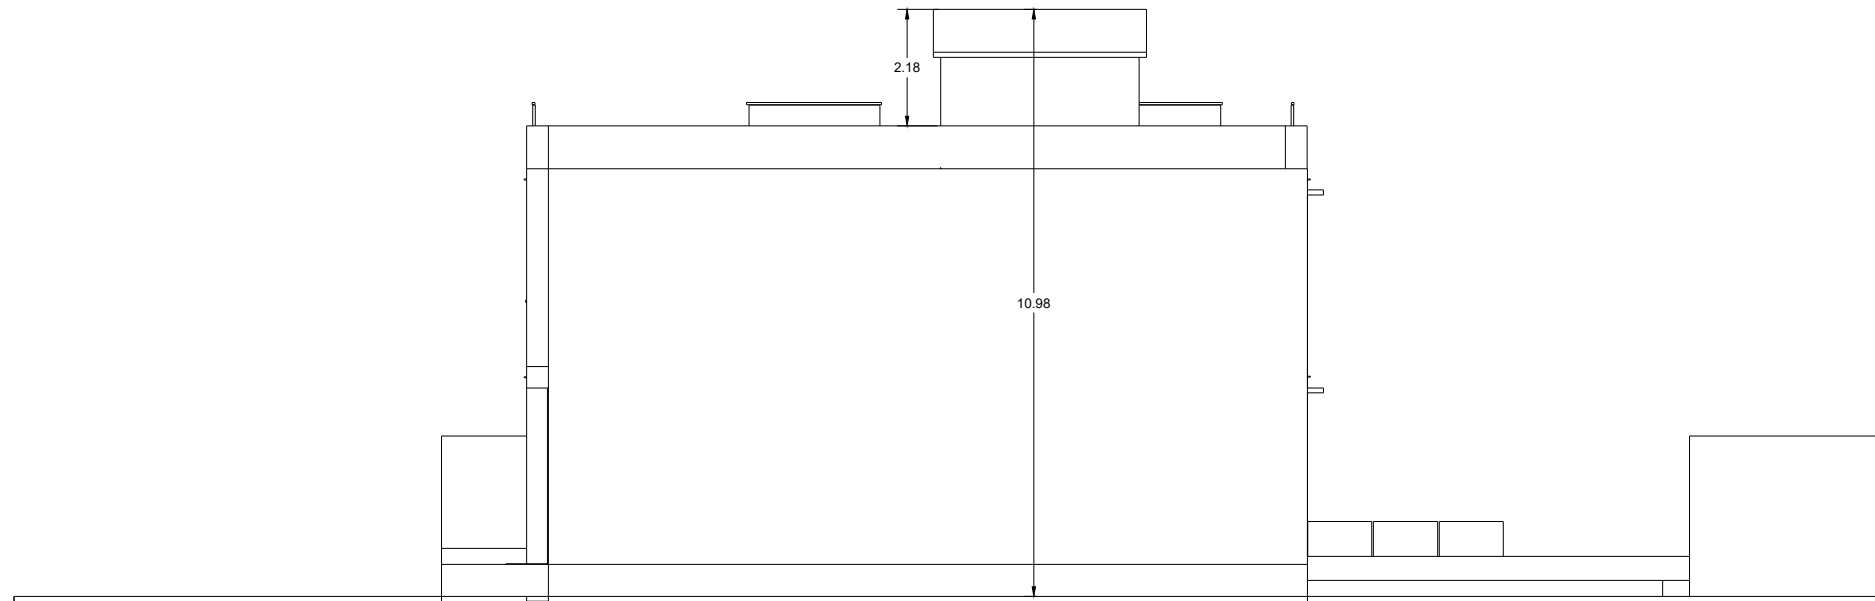

West Elevation
scale - 1 : 100

