



پلان اندازه گذاری طبقه اول


سای قم ۱/۱۰۰

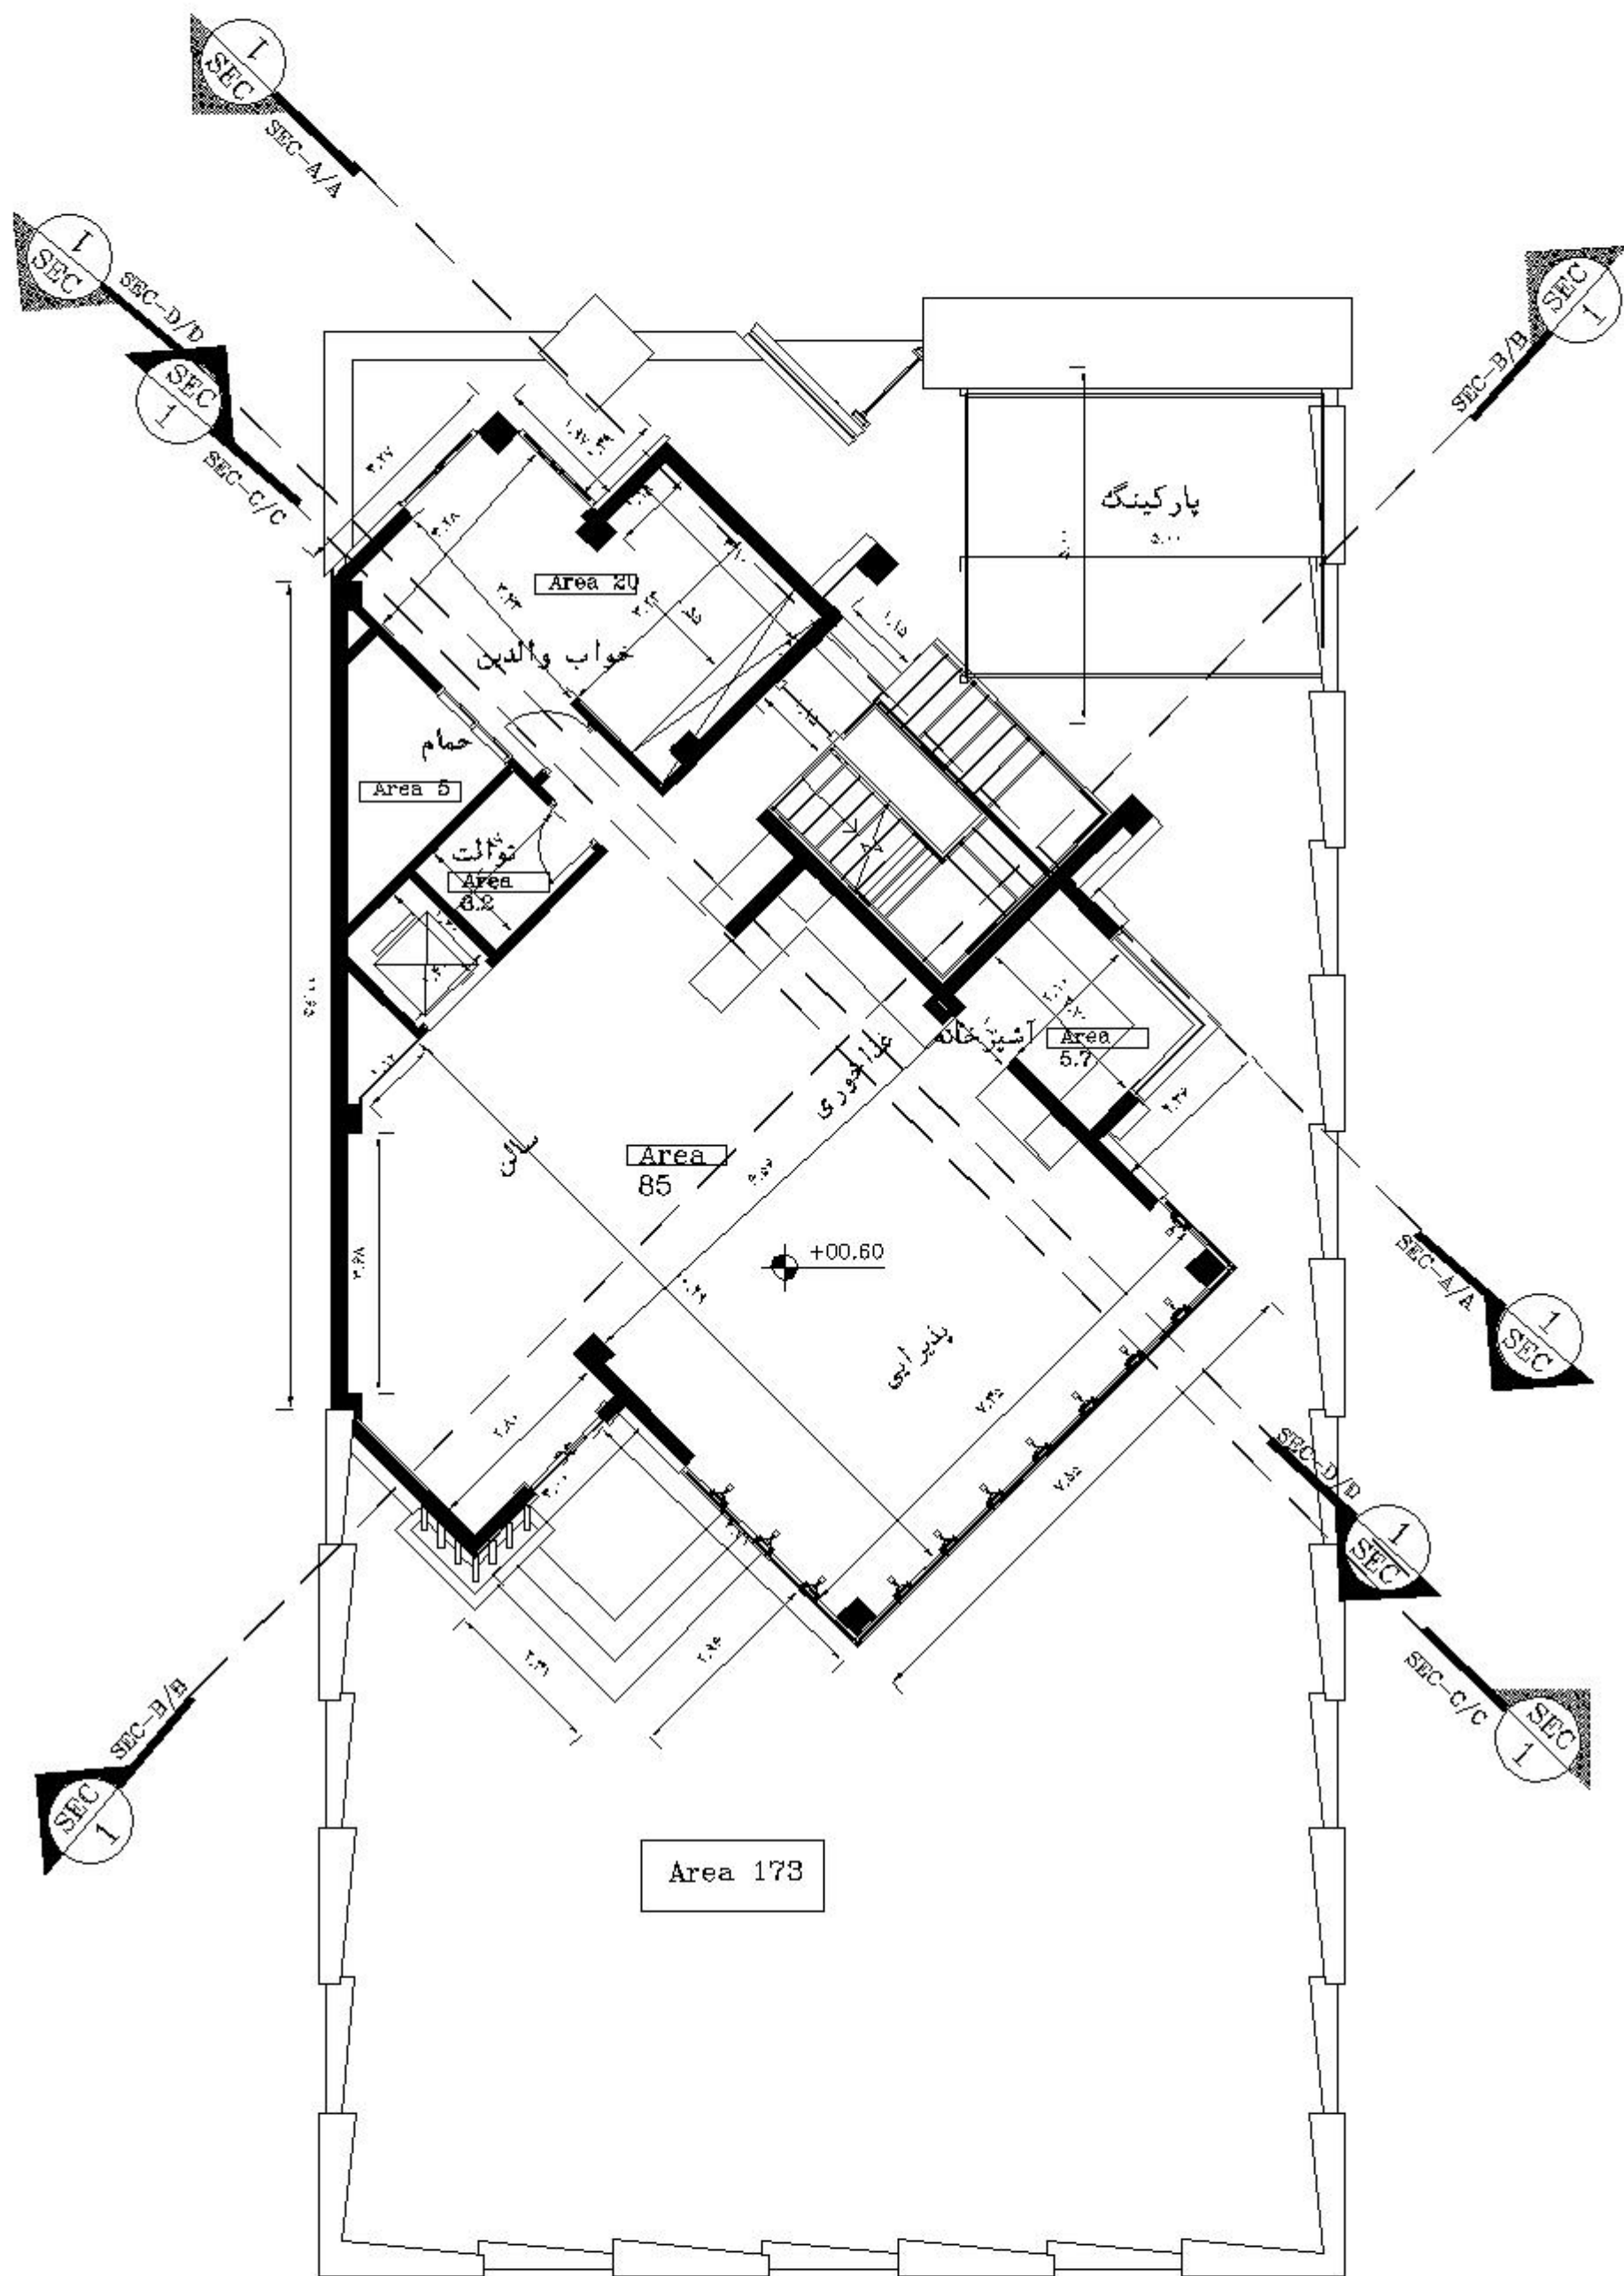


پلان اندازه گذاری طبقه همکف
 سایقم ۱/۱۰۰

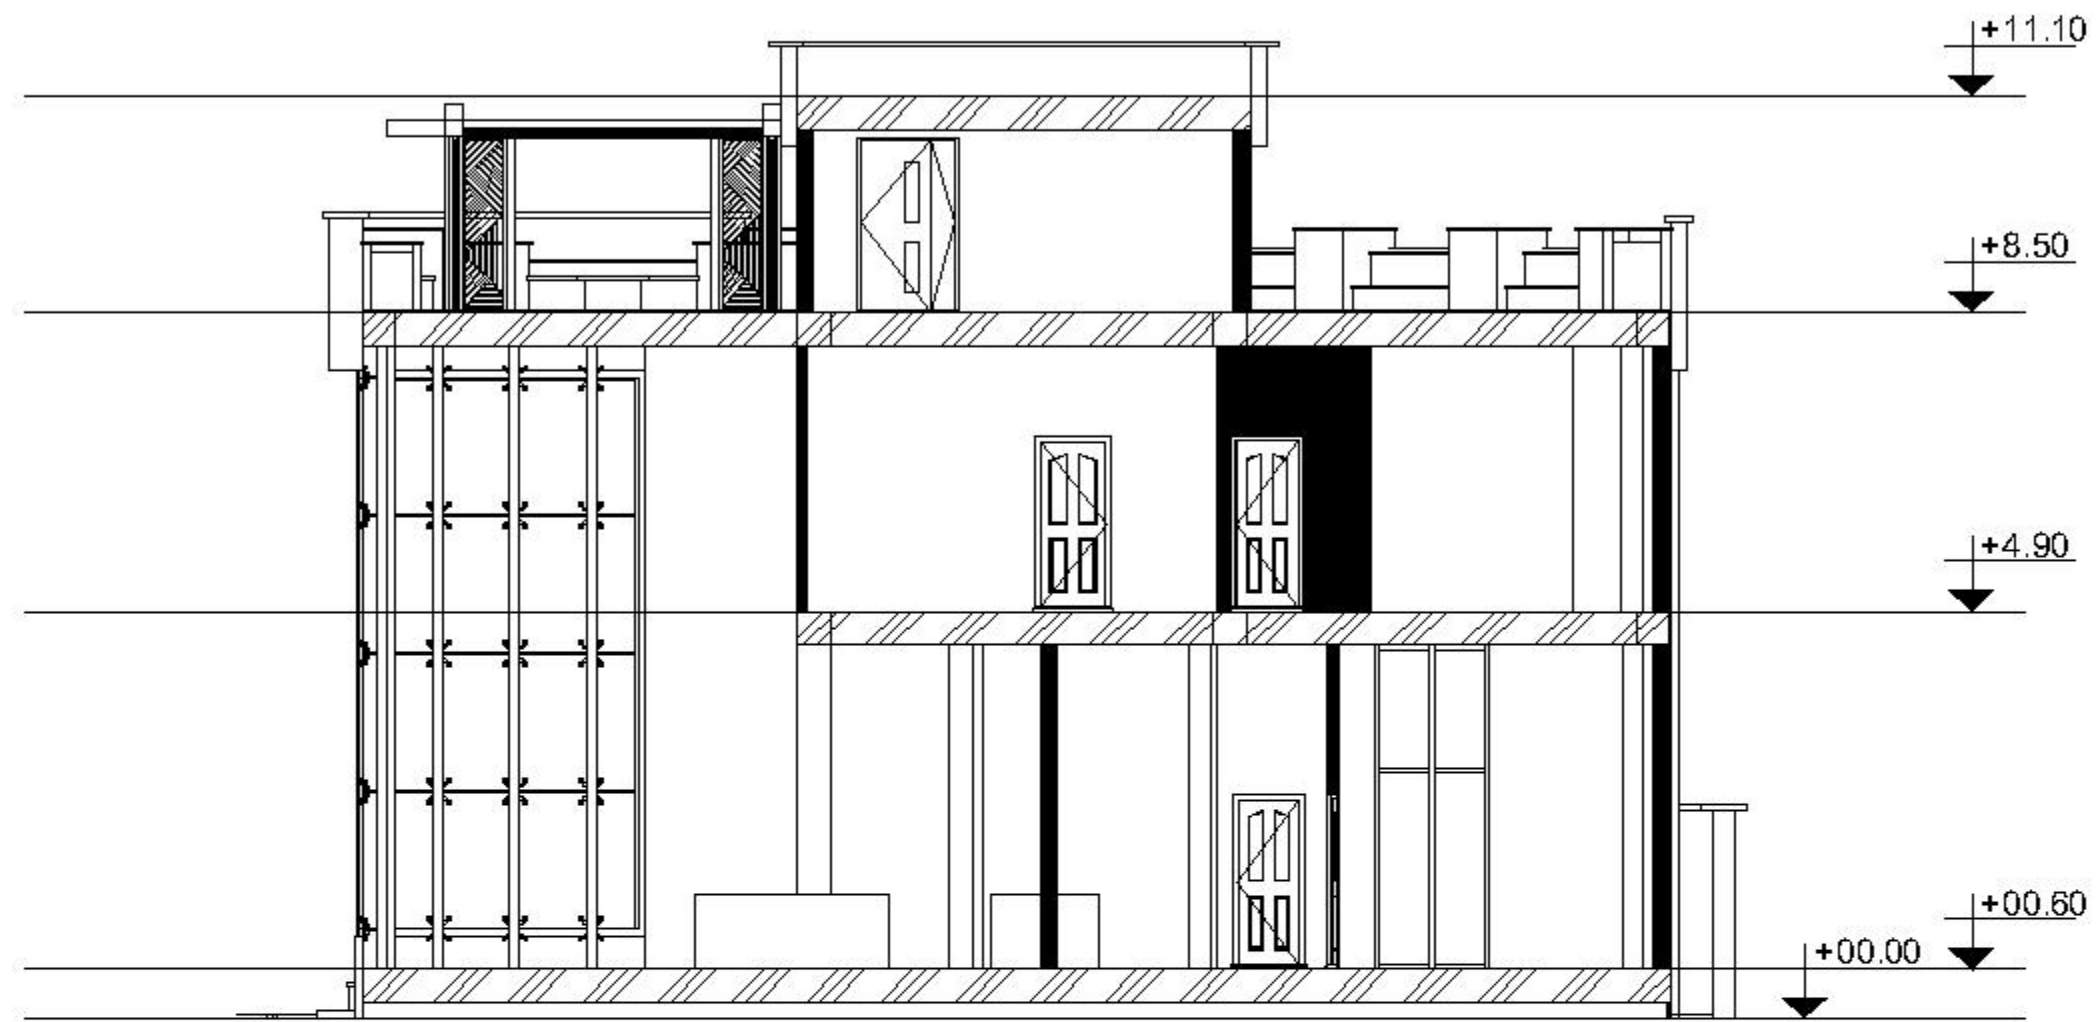


برش D/D
سای قم ۱/۱۰۰

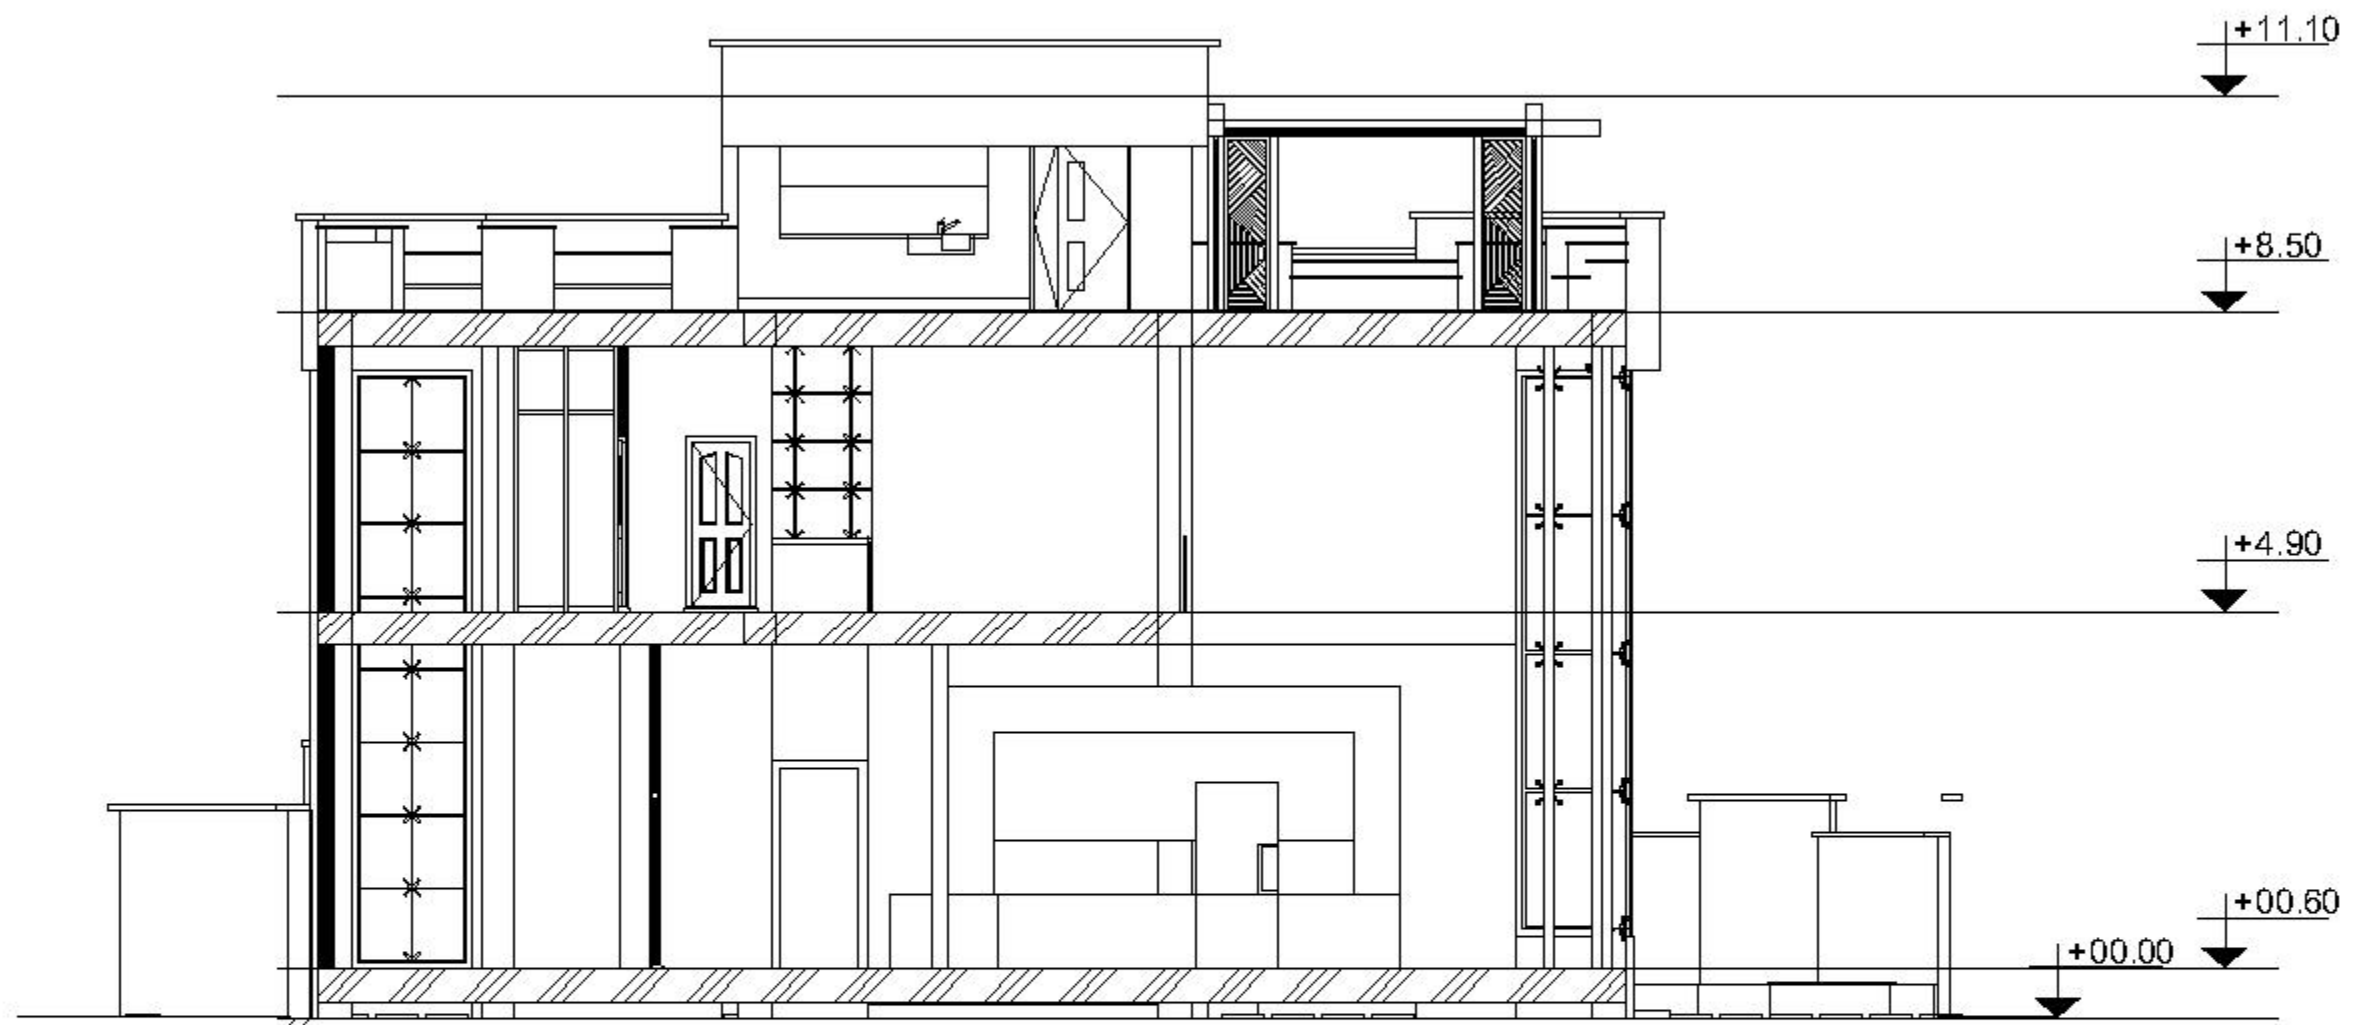


برش c/c
سایقم ۱/۱۰۰

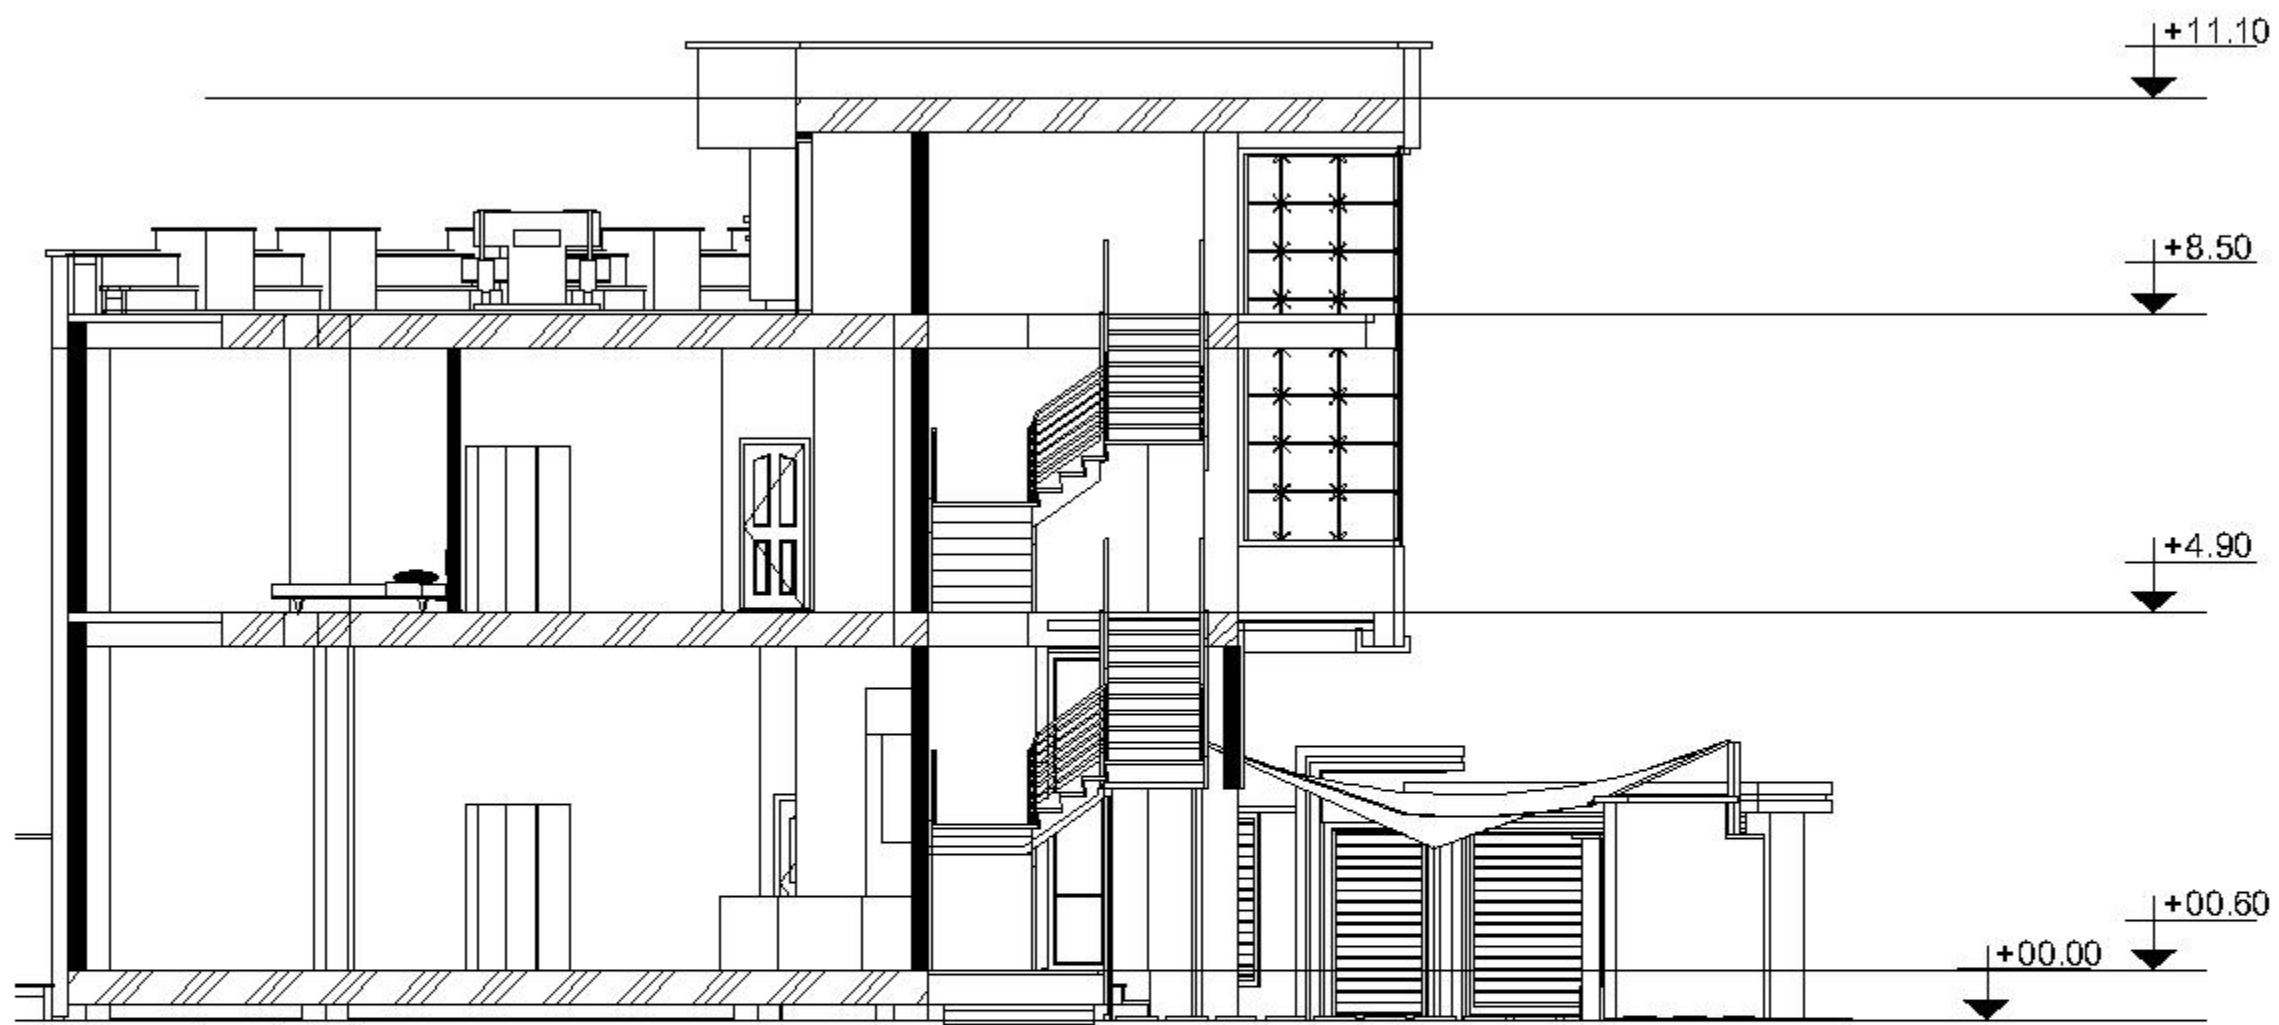

برش B/B
سایقم ۱/۱۰۰

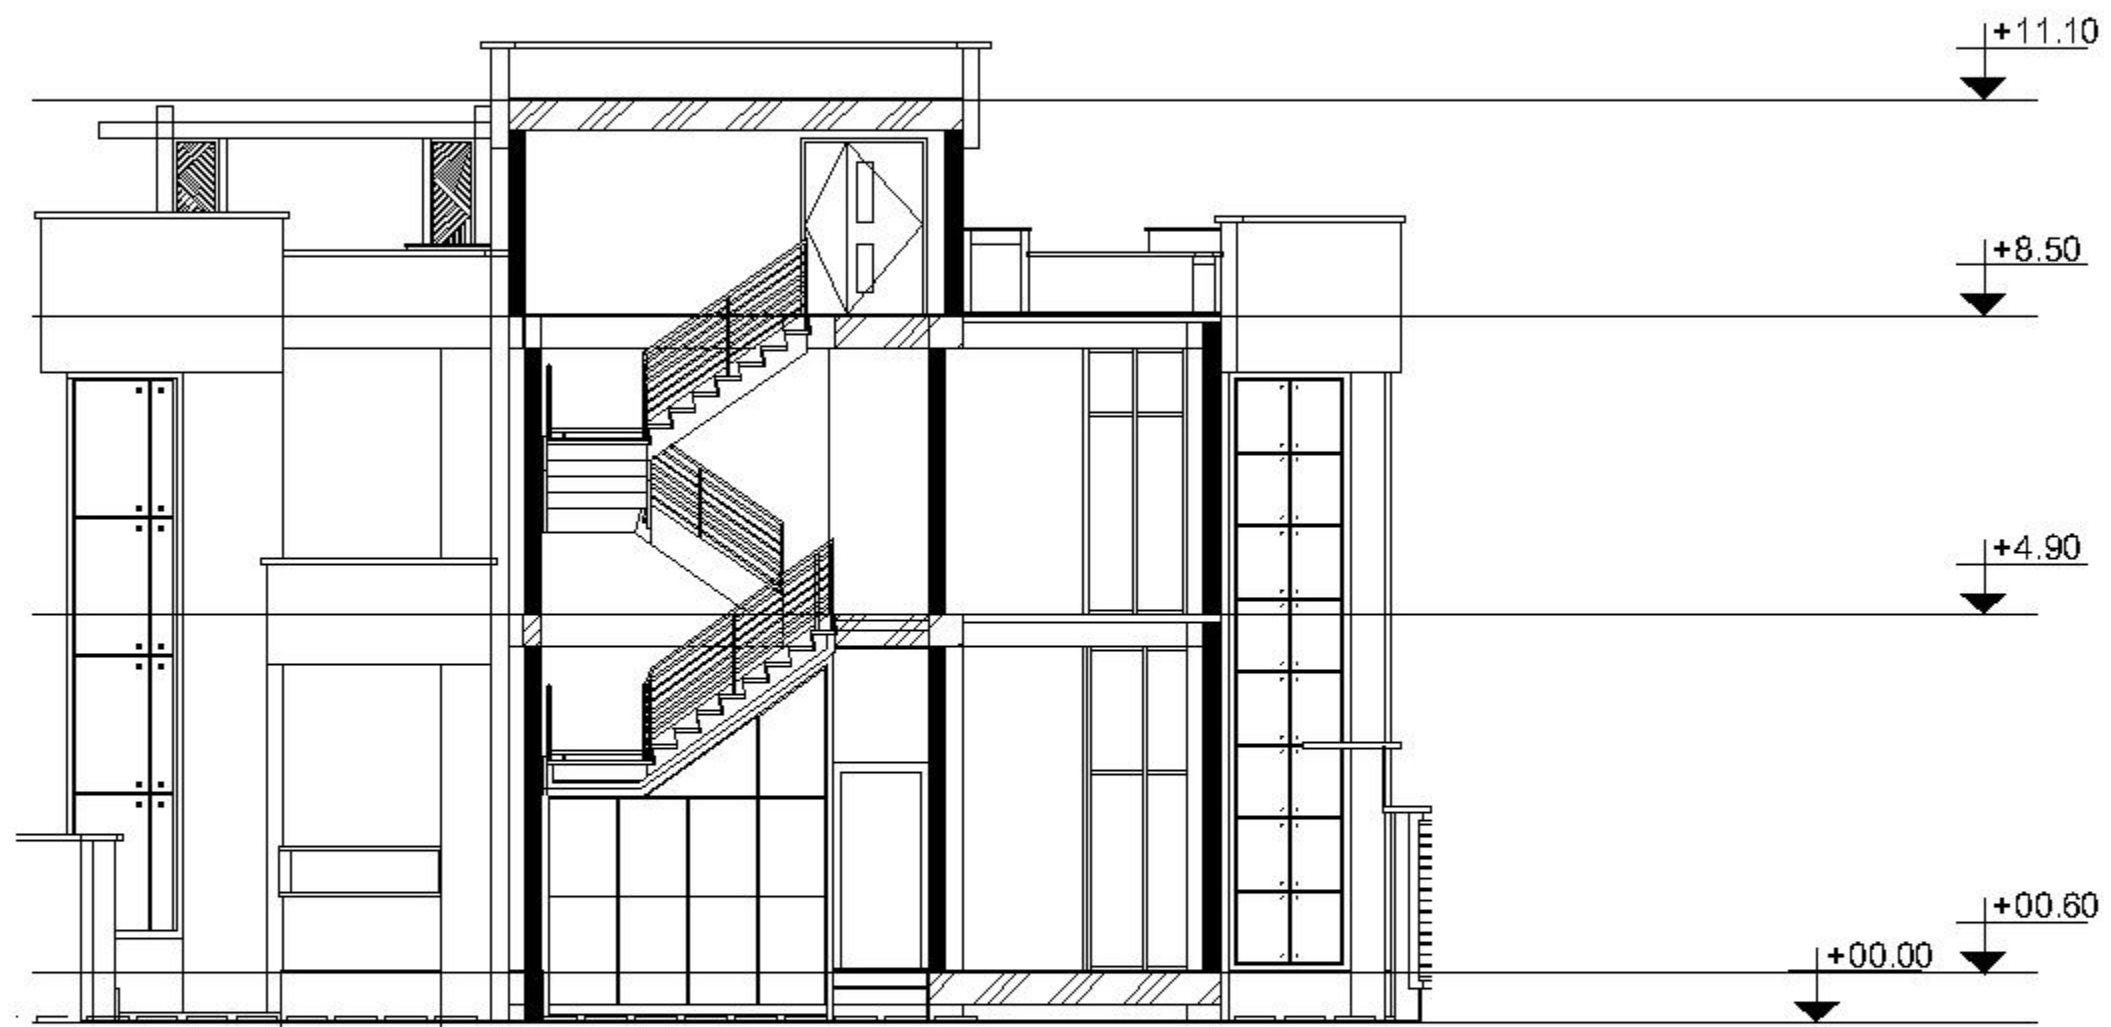


برش A/A
سای قم ۱/۱۰۰

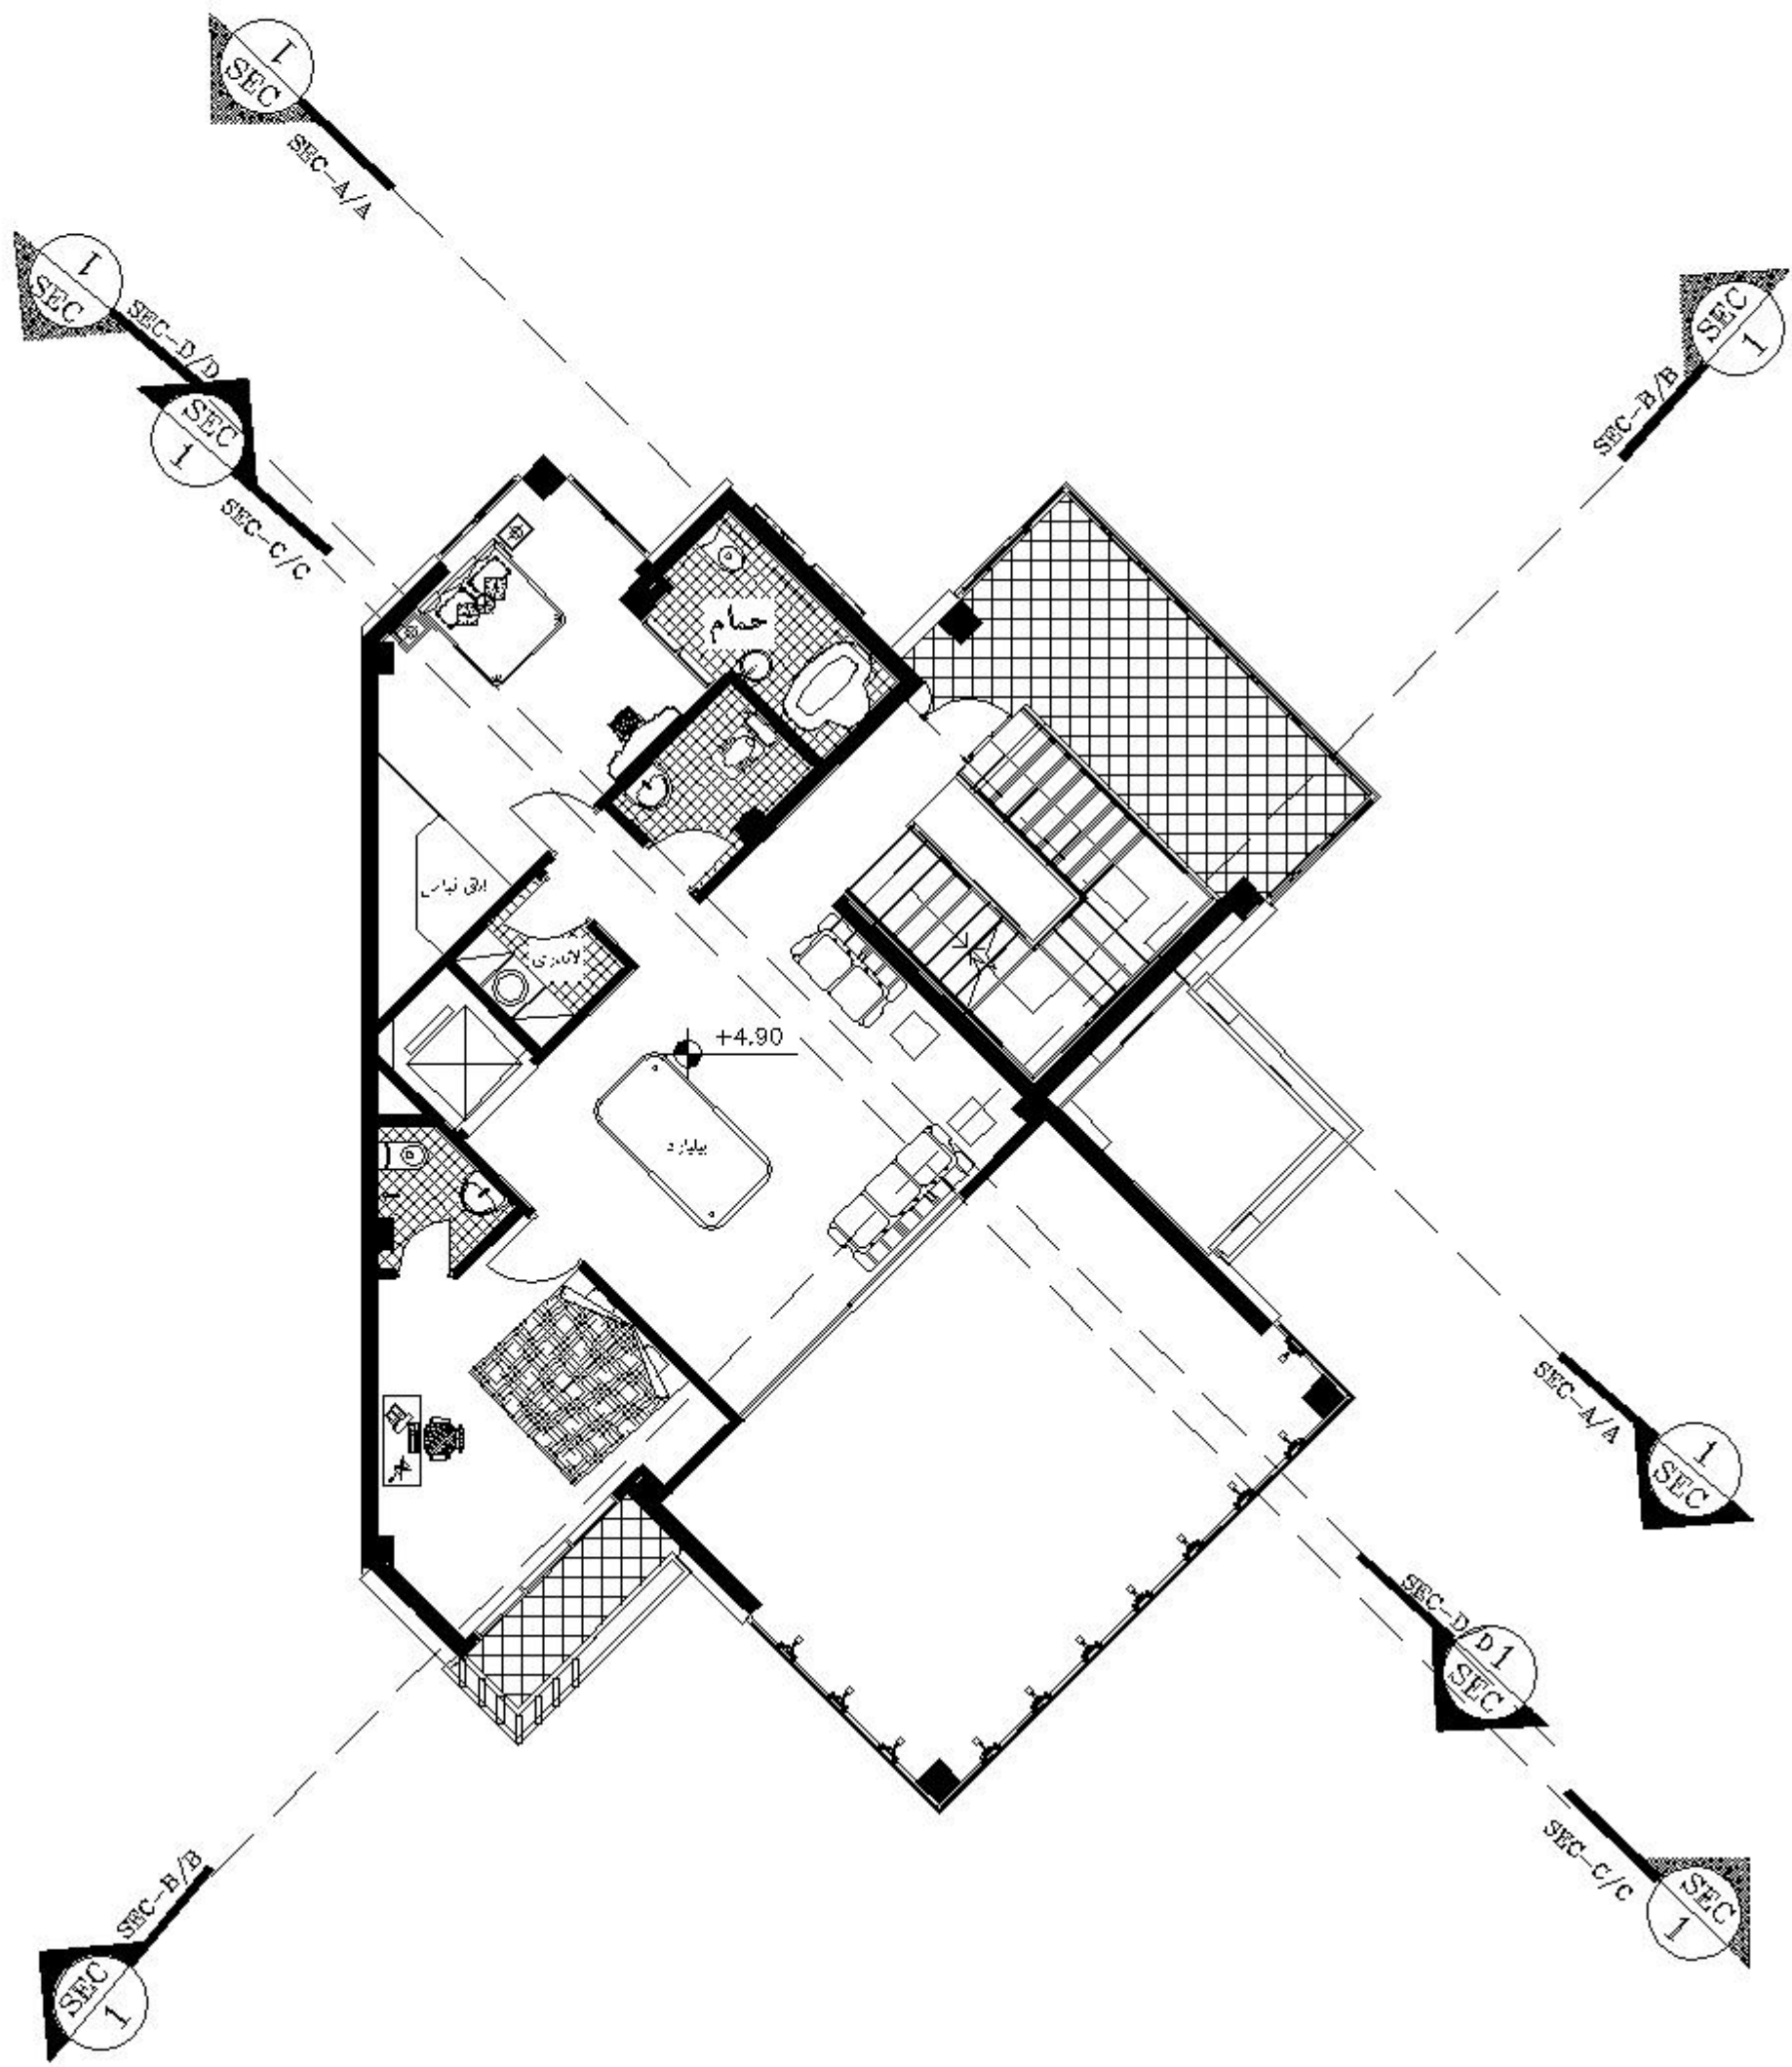

پلان مبلمان طبقه اول


سای ق م ۱/۱۰۰

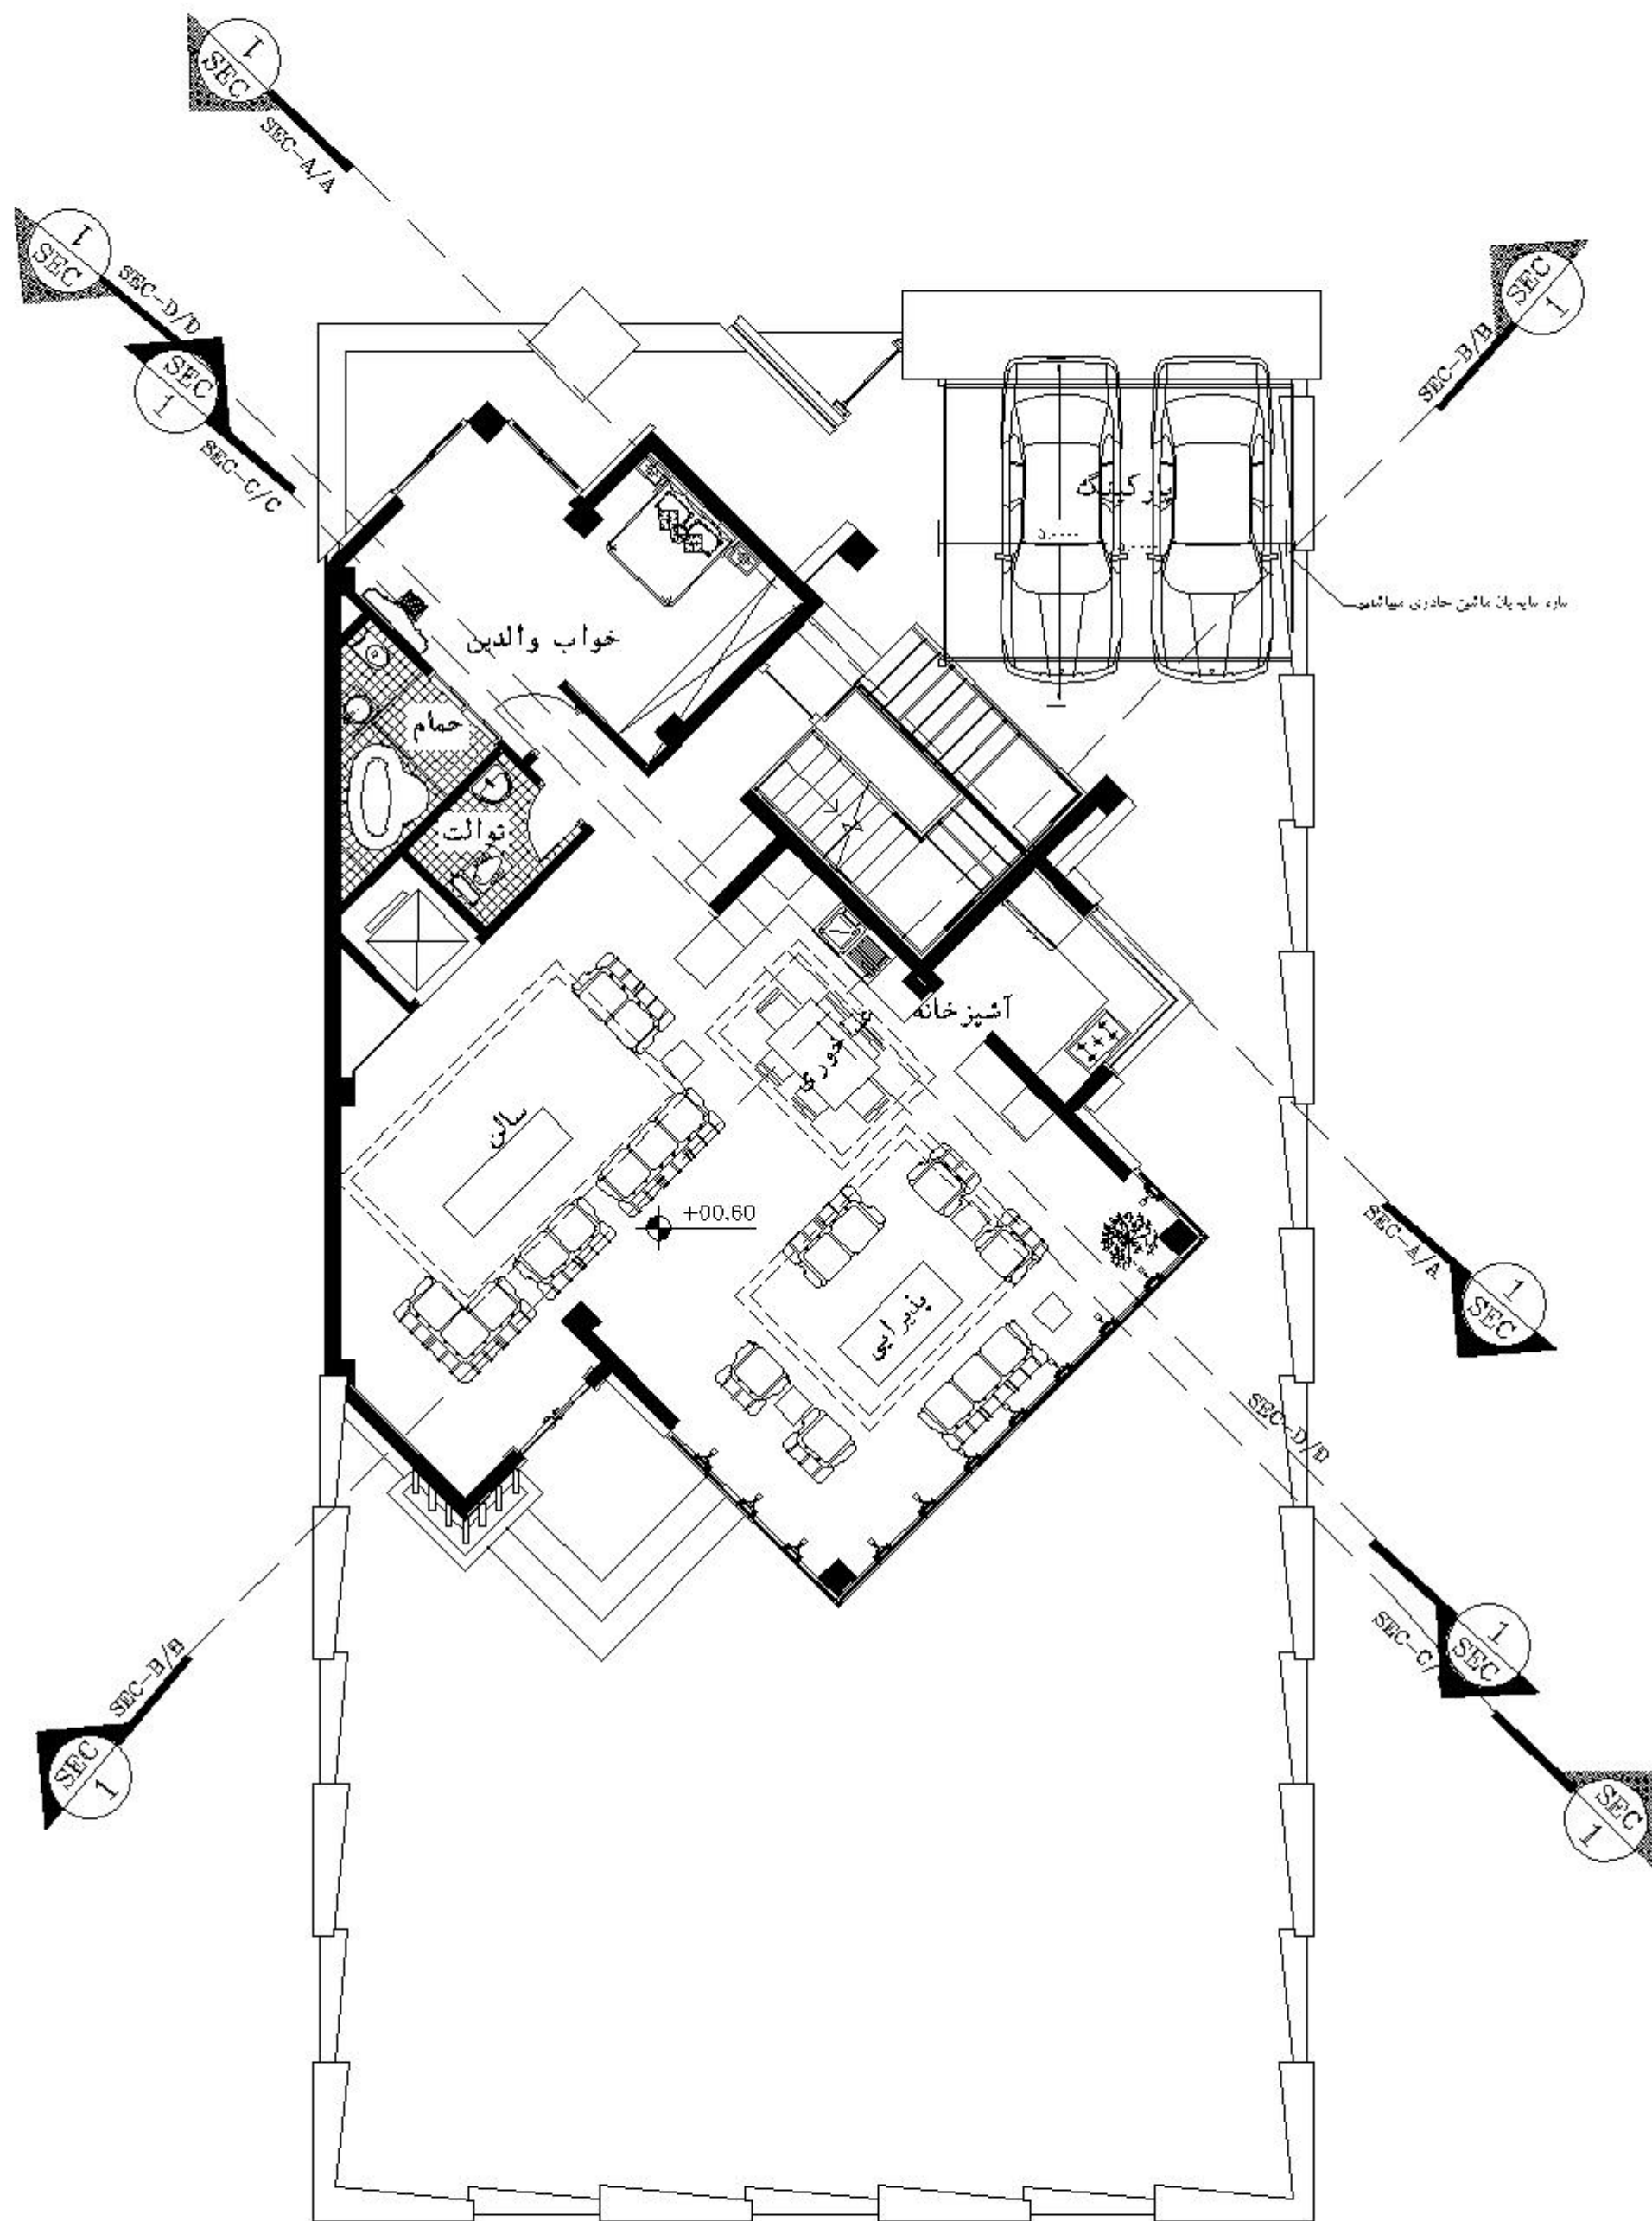


پلان میلمان طبقه همکف


سایقم ۱/۱۰۰

سای قم ۱۲۱۰۰
پلان اشاره گذاری محوطه

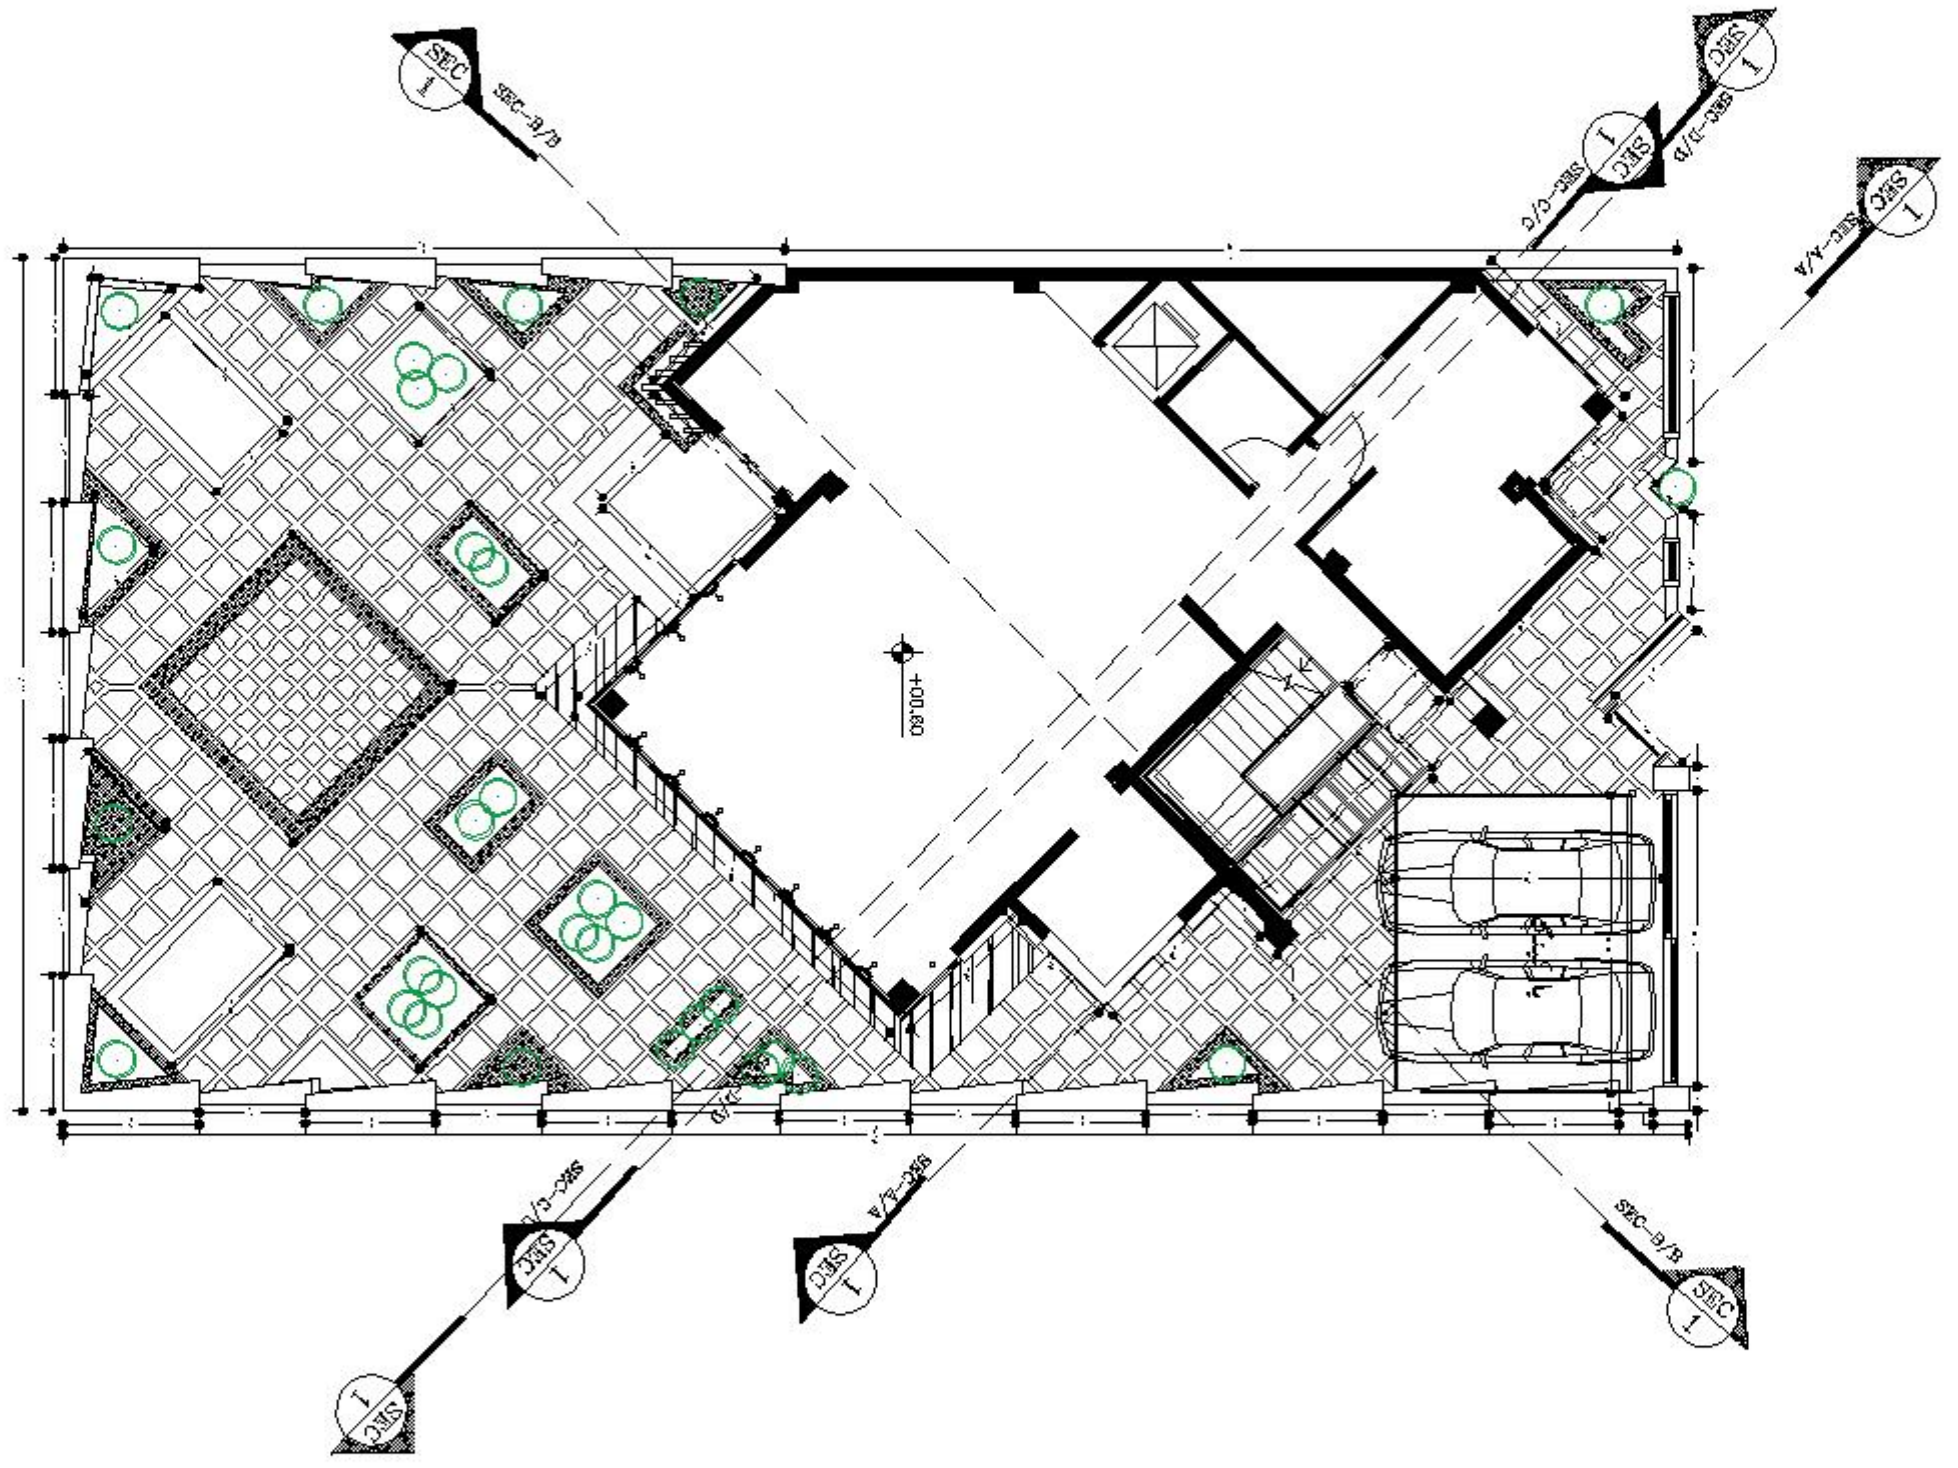

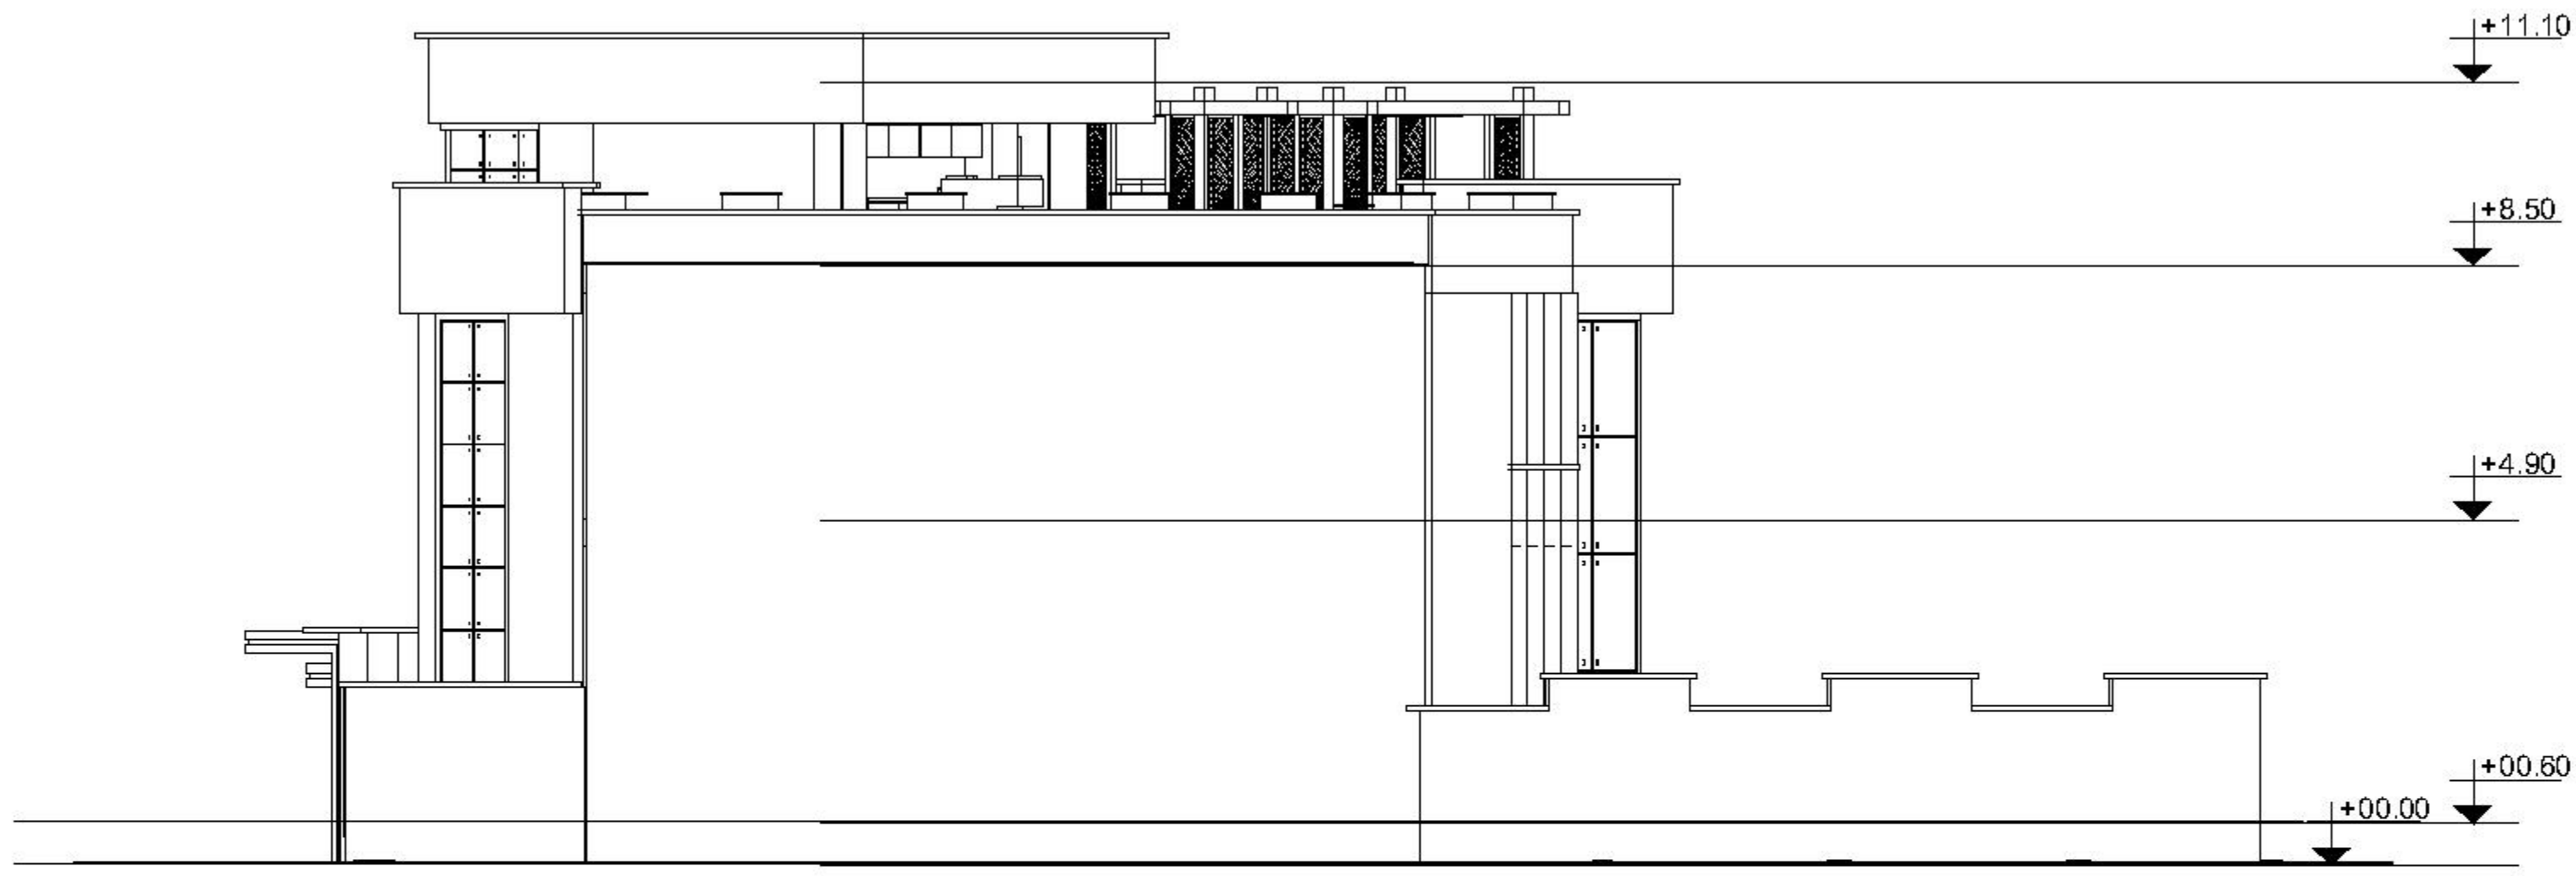


نمای غربی
سای قم ۱/۱۰۰

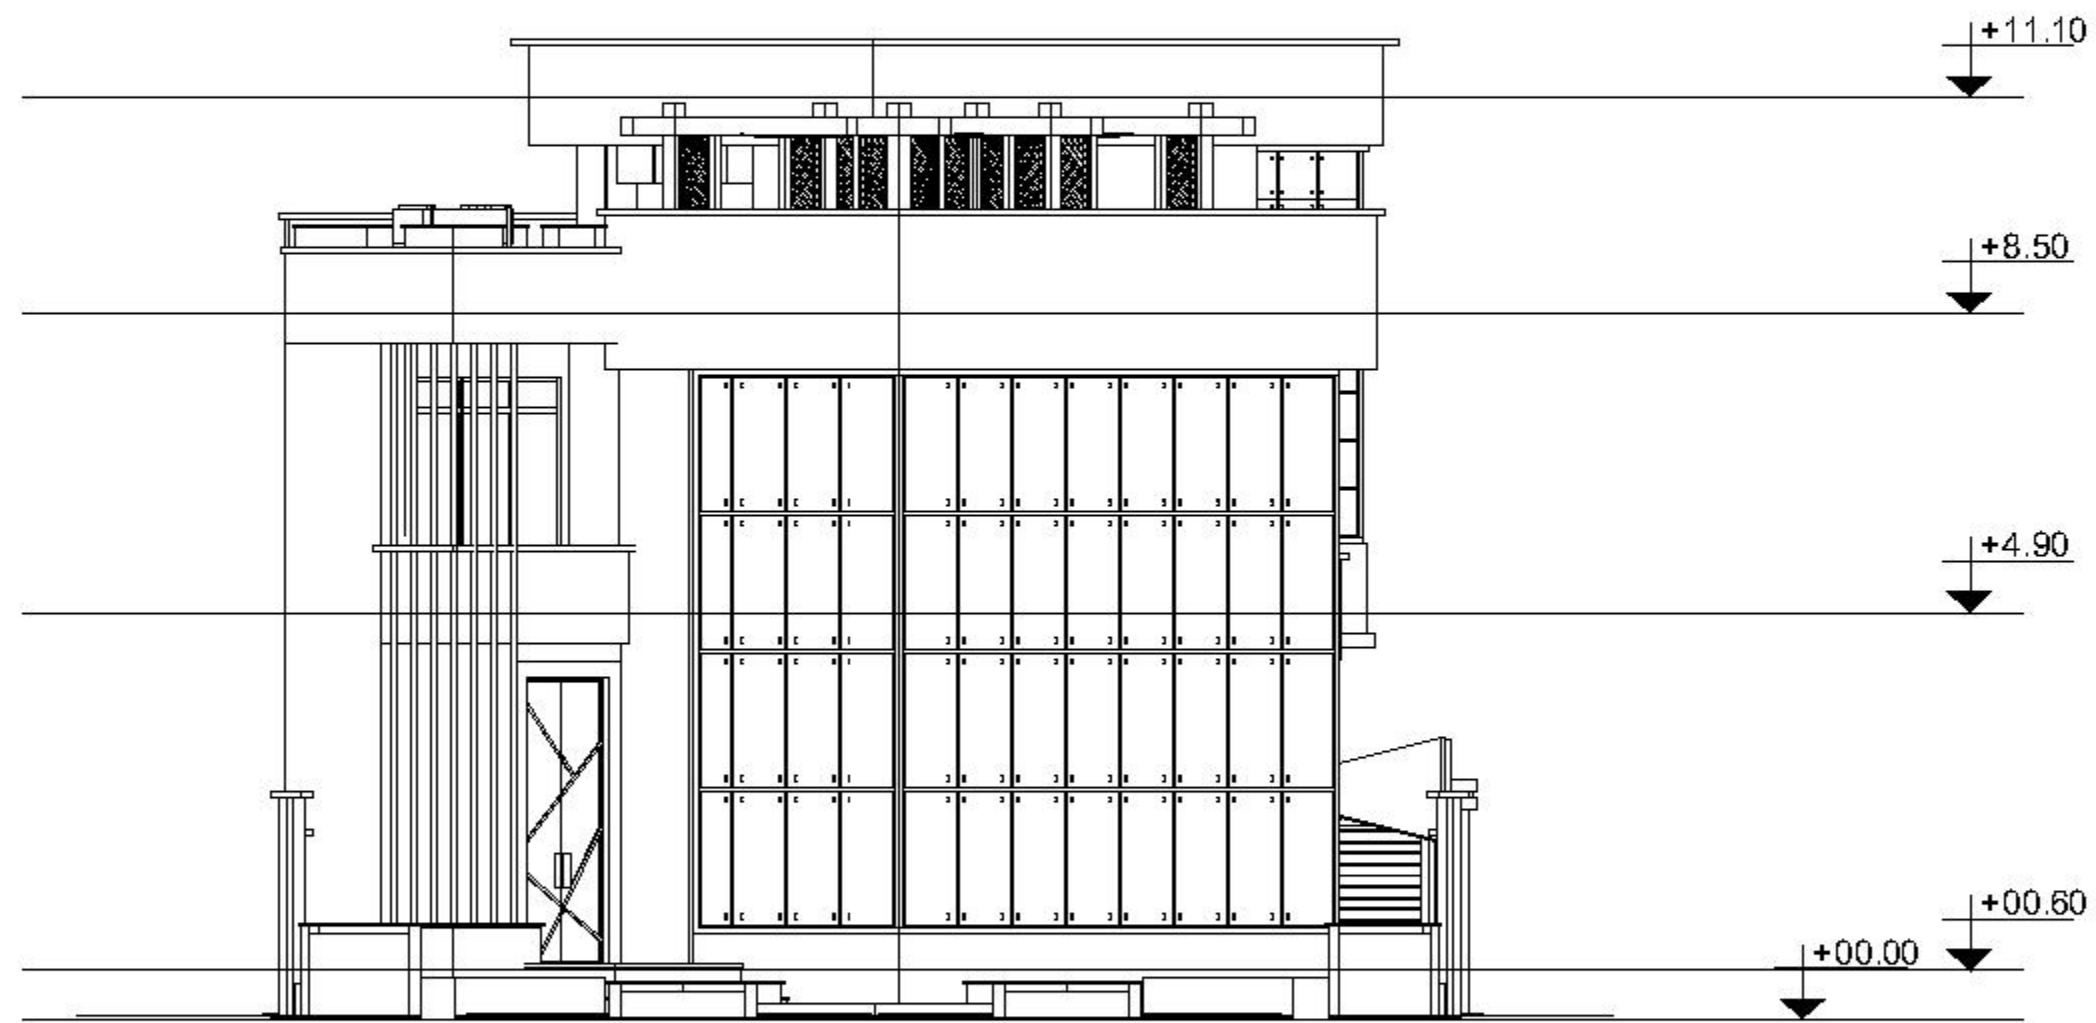





نمای جنوبی
سای قم ۱/۱۰۰



نمای شمالی
سای قم ۱/۱۰۰

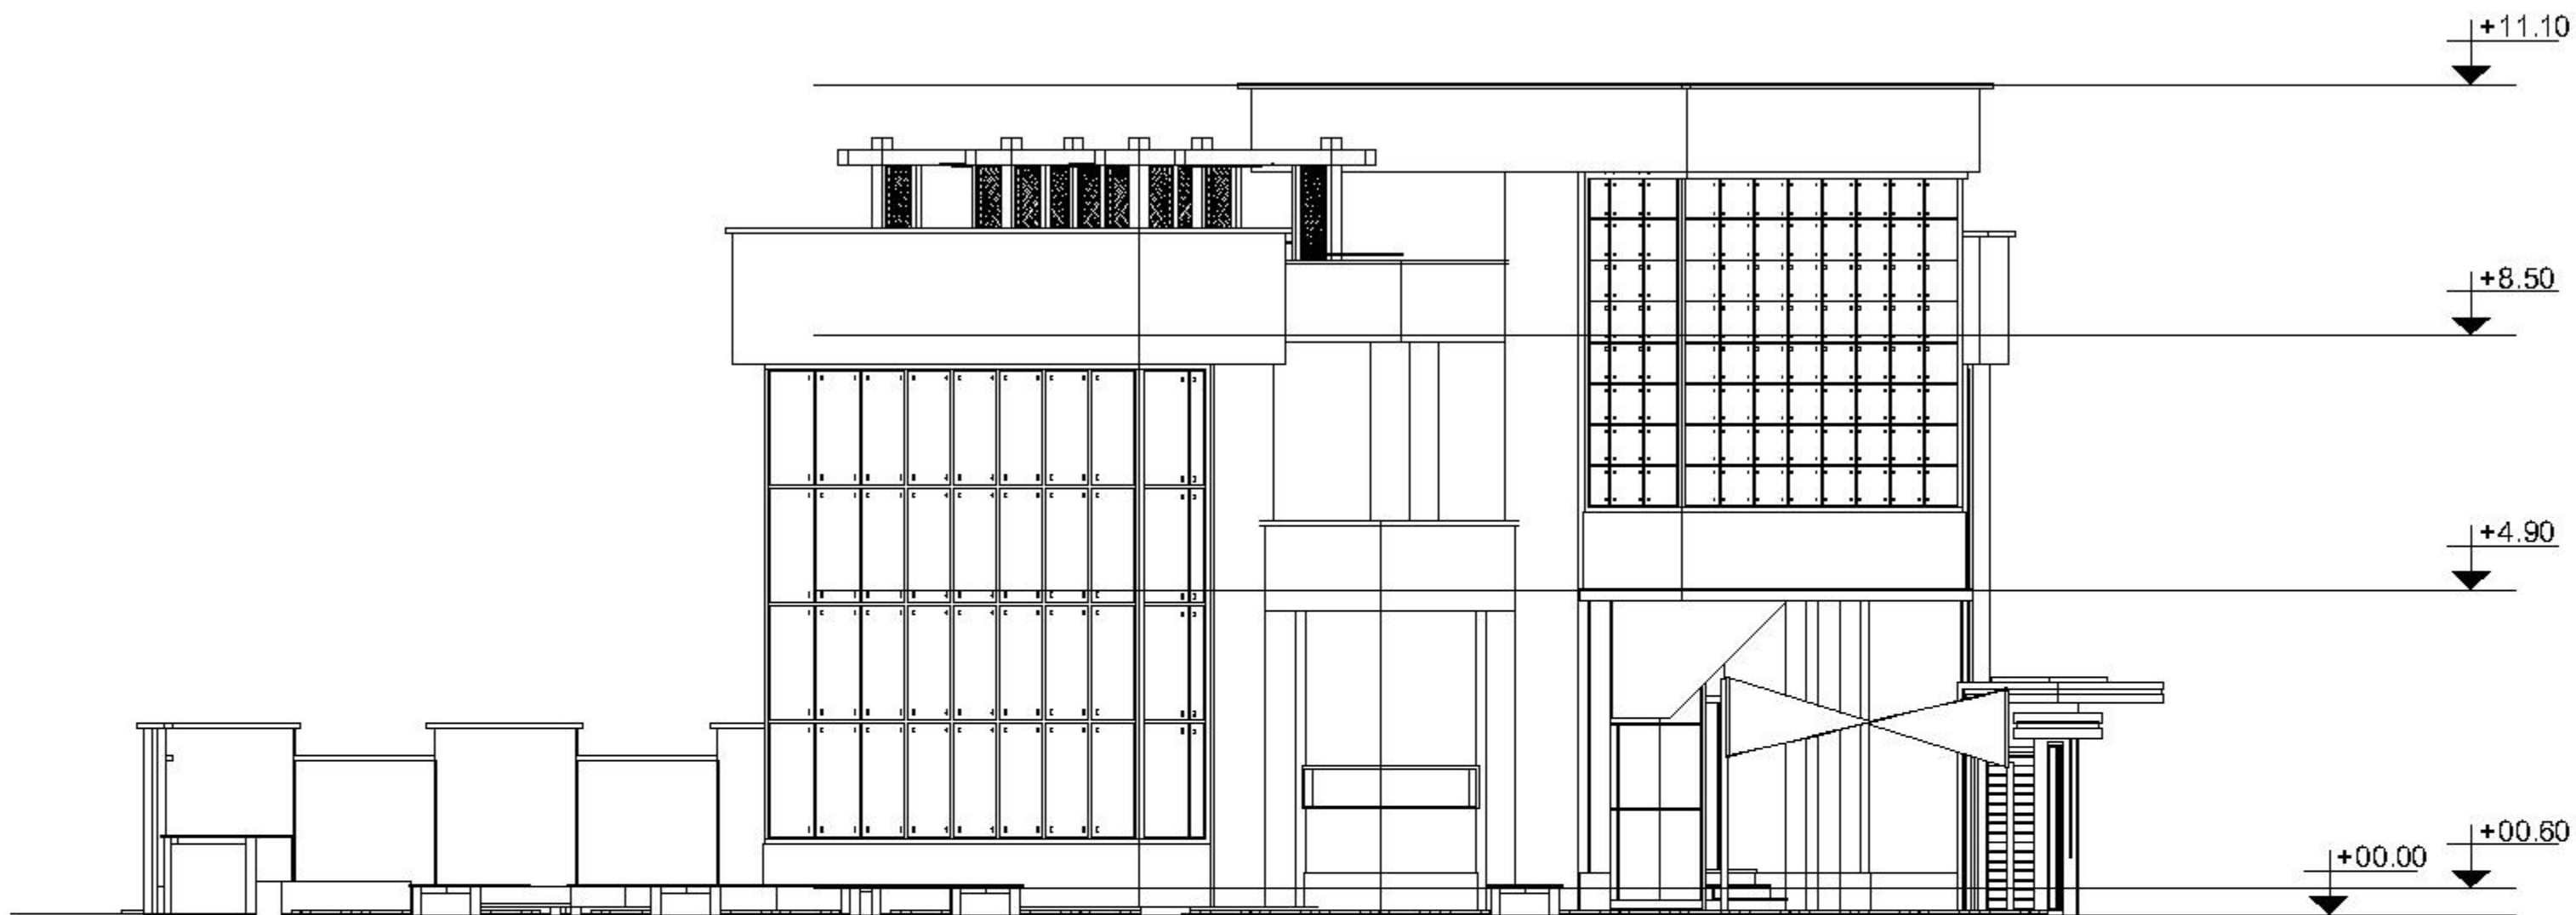

نمای شرقی
سای قم ۱/۱۰۰

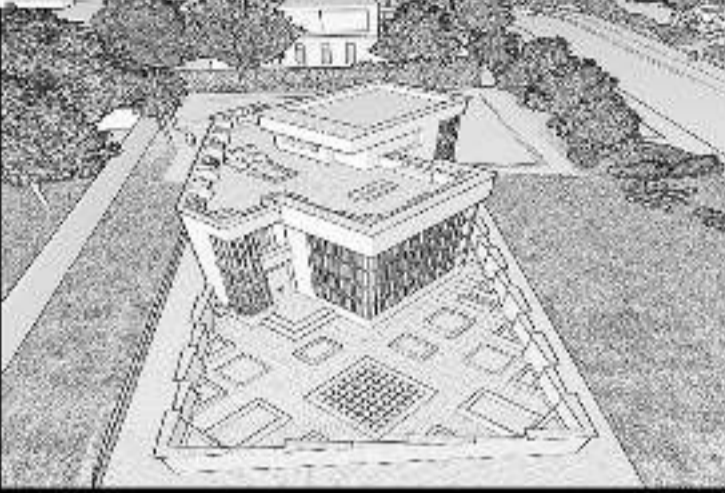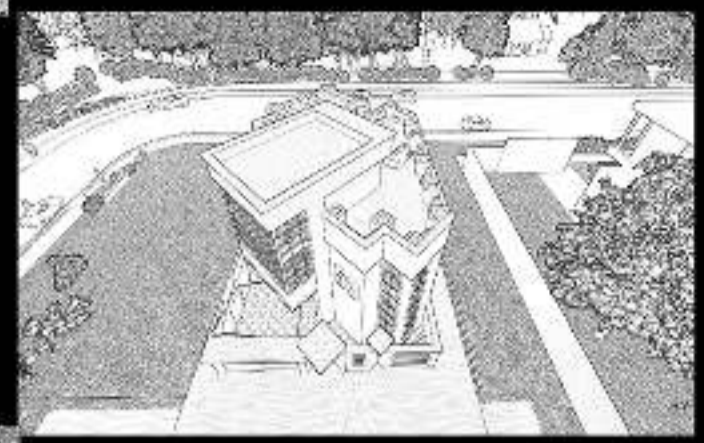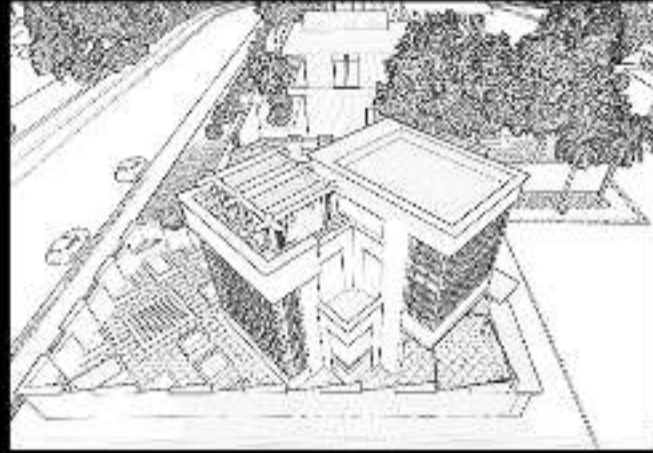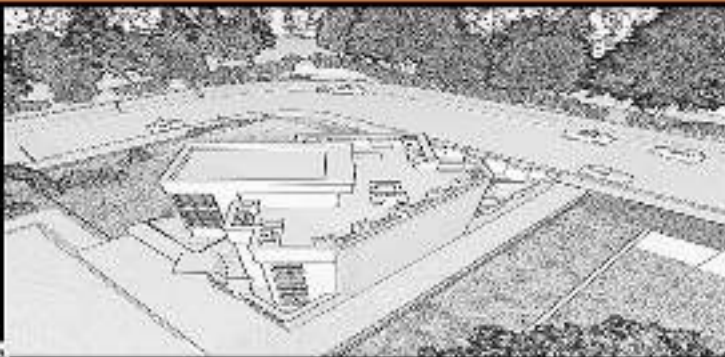

احترام بقہ طبیعت
استفادہ از بہترین دید
(محور جنوب شرقیہ)



توجہ بقہ جزئیات
وقابلتہ اجرا بہ طرح



پروجیکٹ نام و پتہ محلہ اجلاس