

نمک آبرود




نمای شرقی




نمای جنوبی



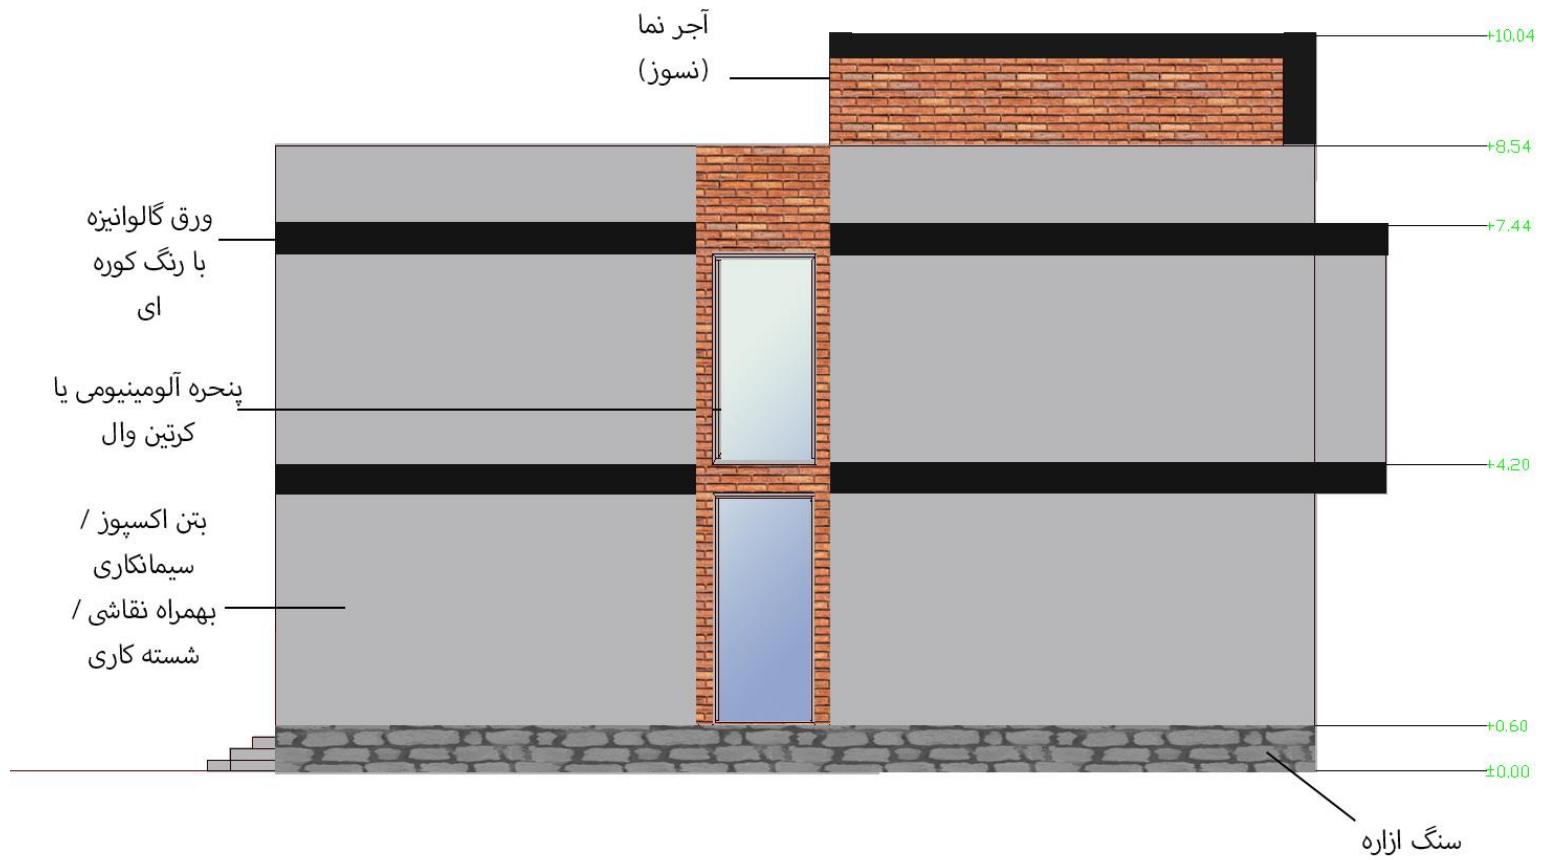

نمای غربی

GROUND FLOOR SC-1/100



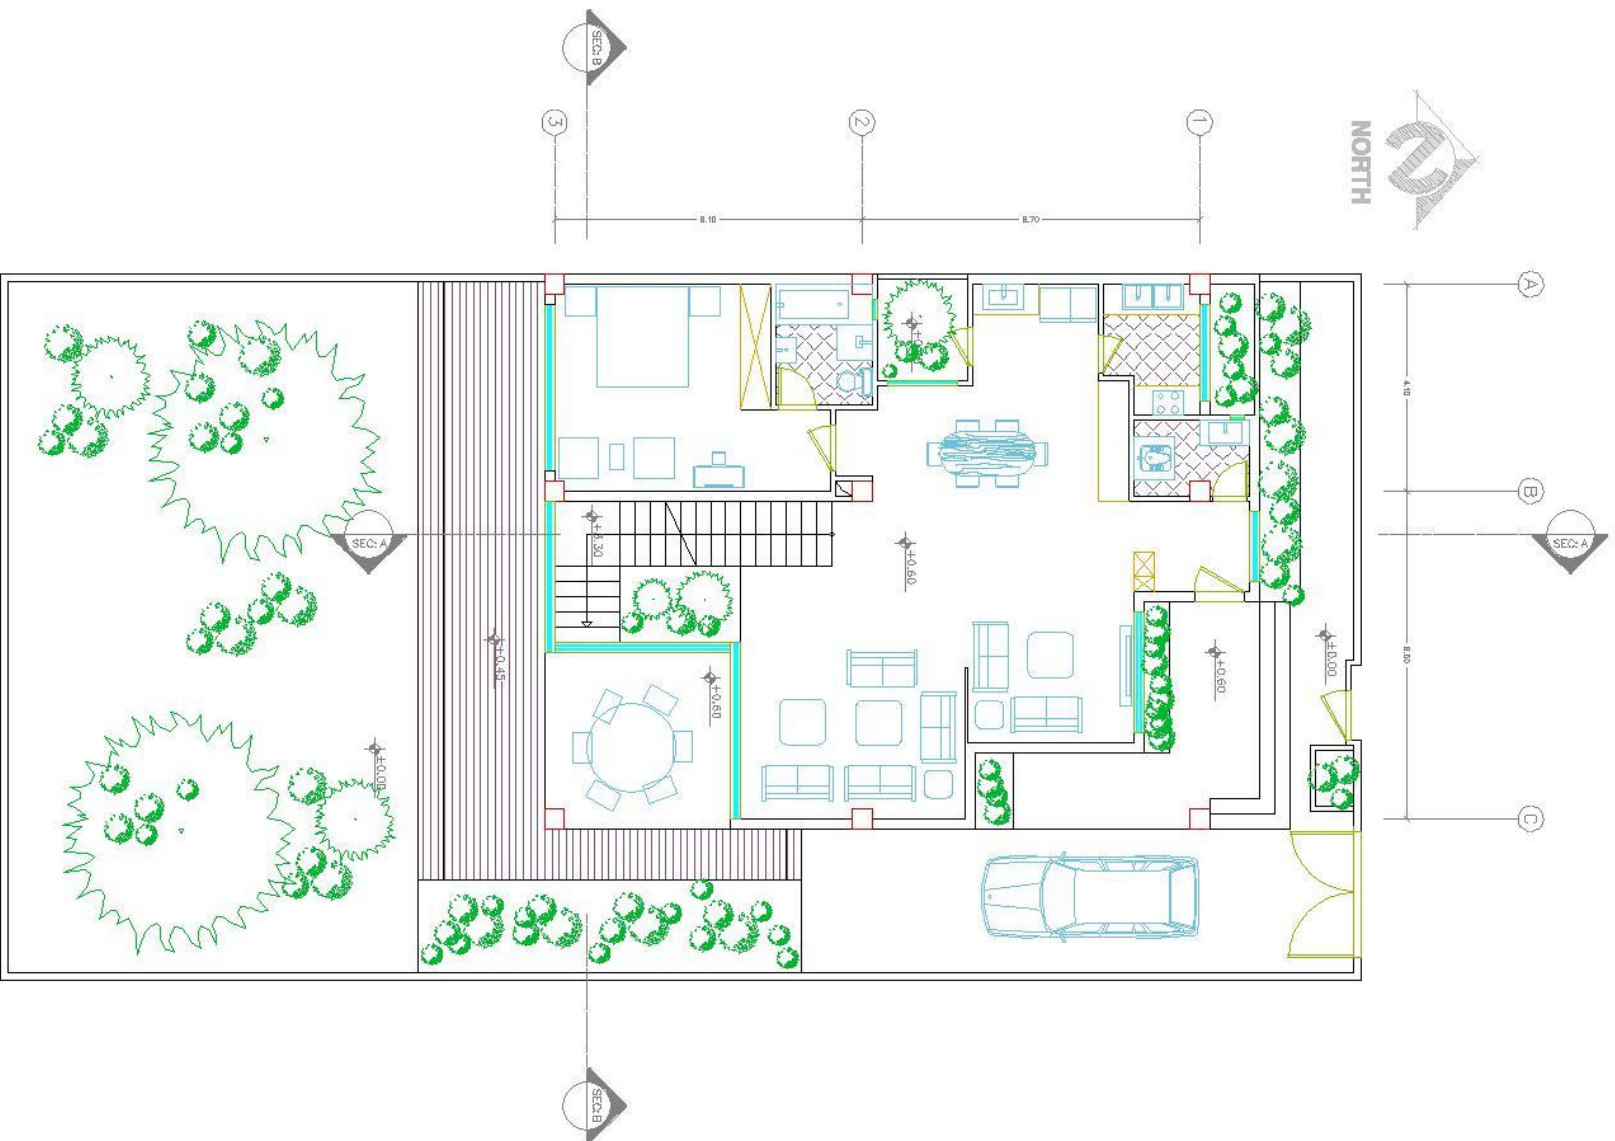


FIRST FLOOR SC-1/100










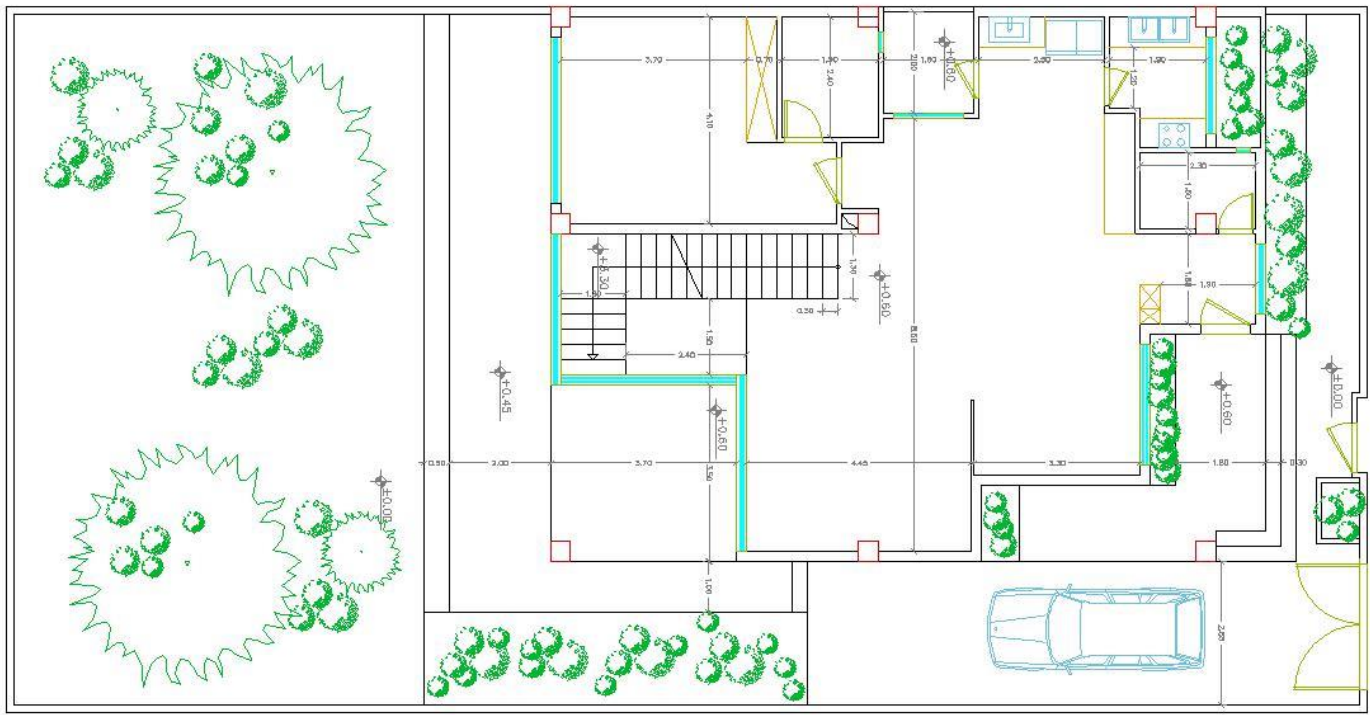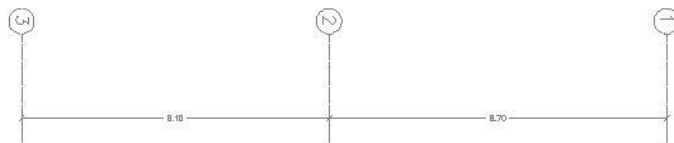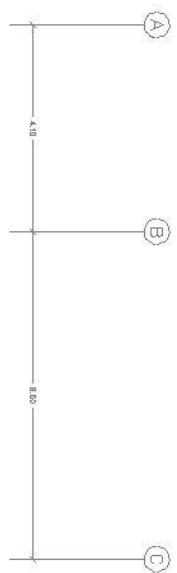


GROUND FLOOR SC-1/100

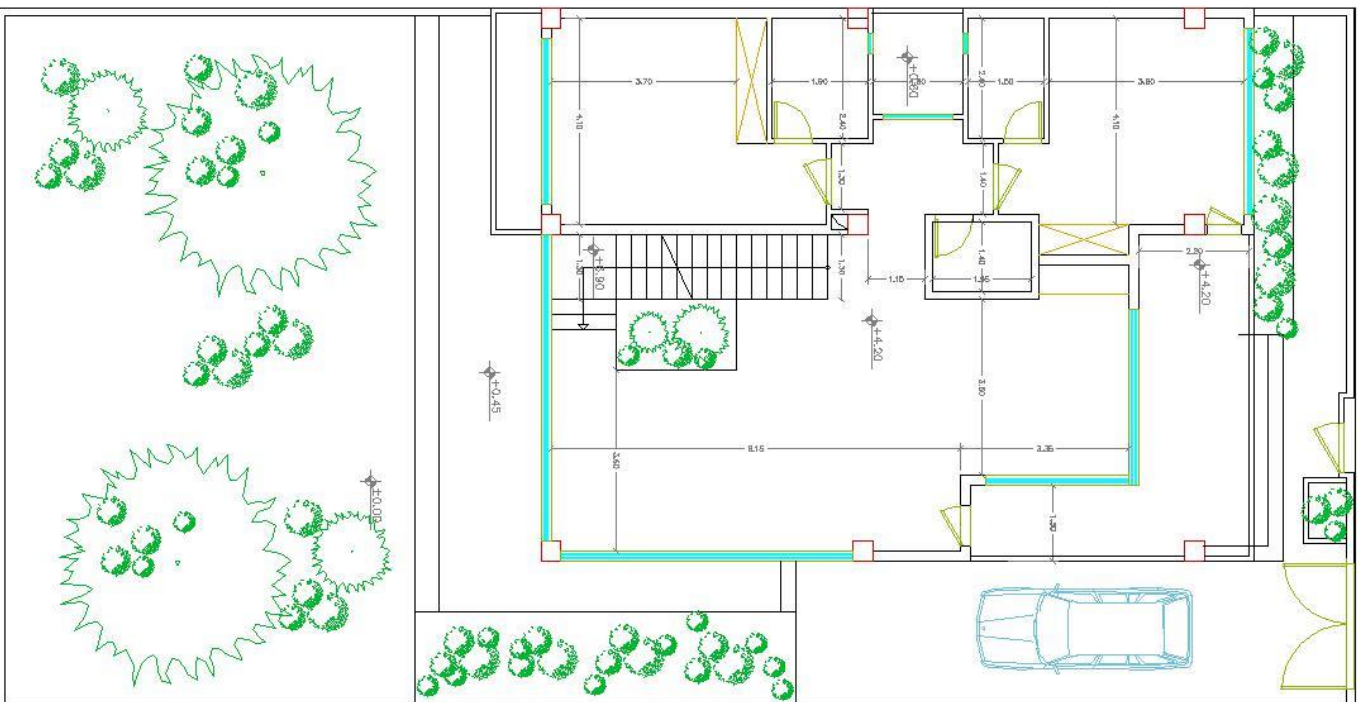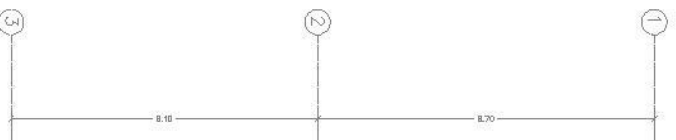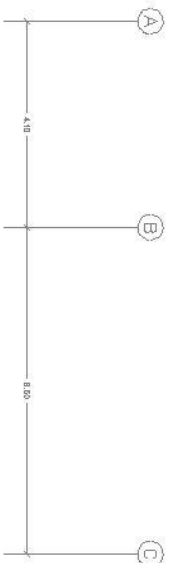

FIRST FLOOR SC-1/100



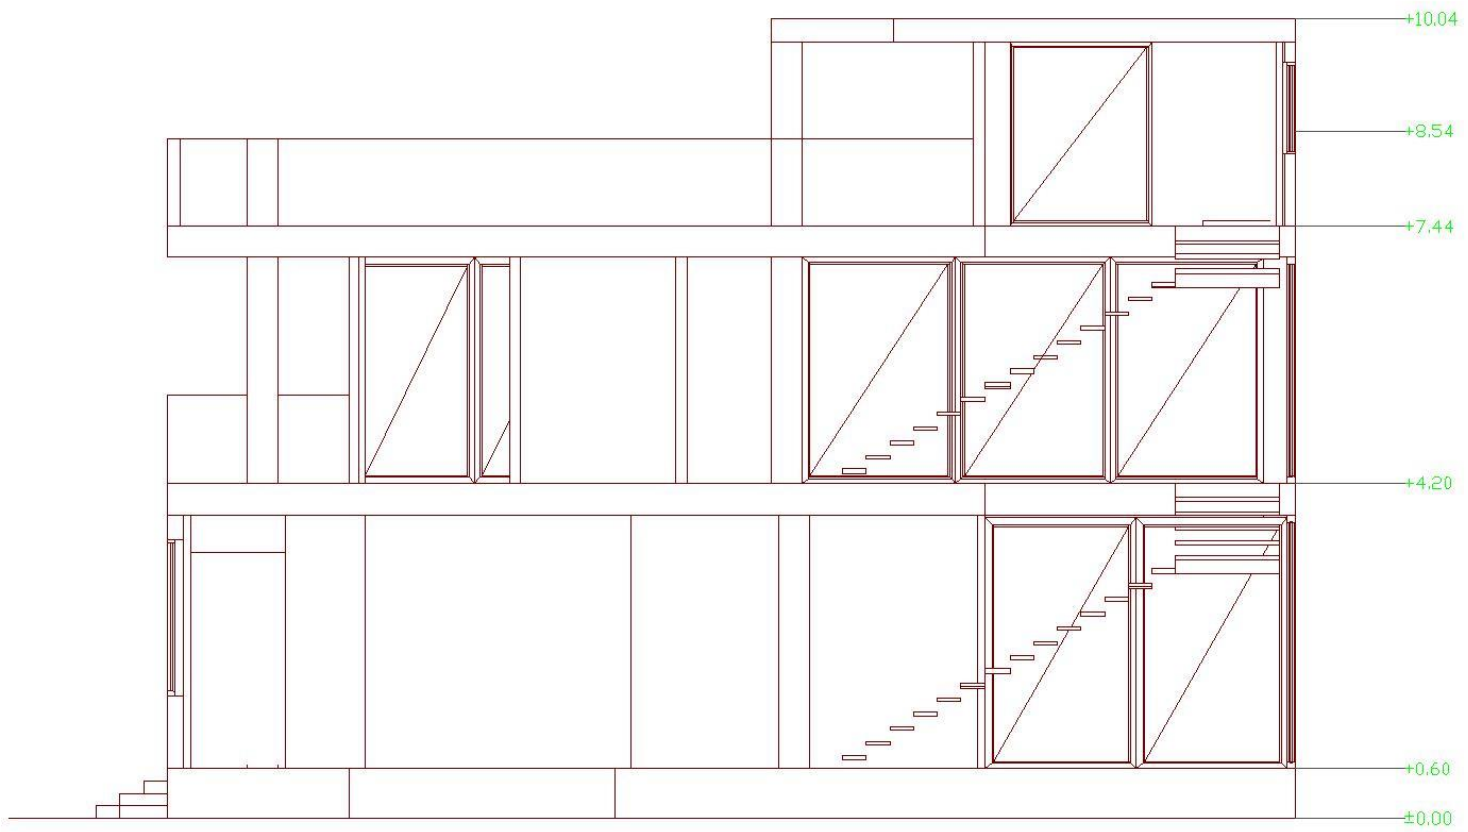

SECTION A-A



SECTION B-B

