




برش D/D
سای قم ۱/۱۰۰

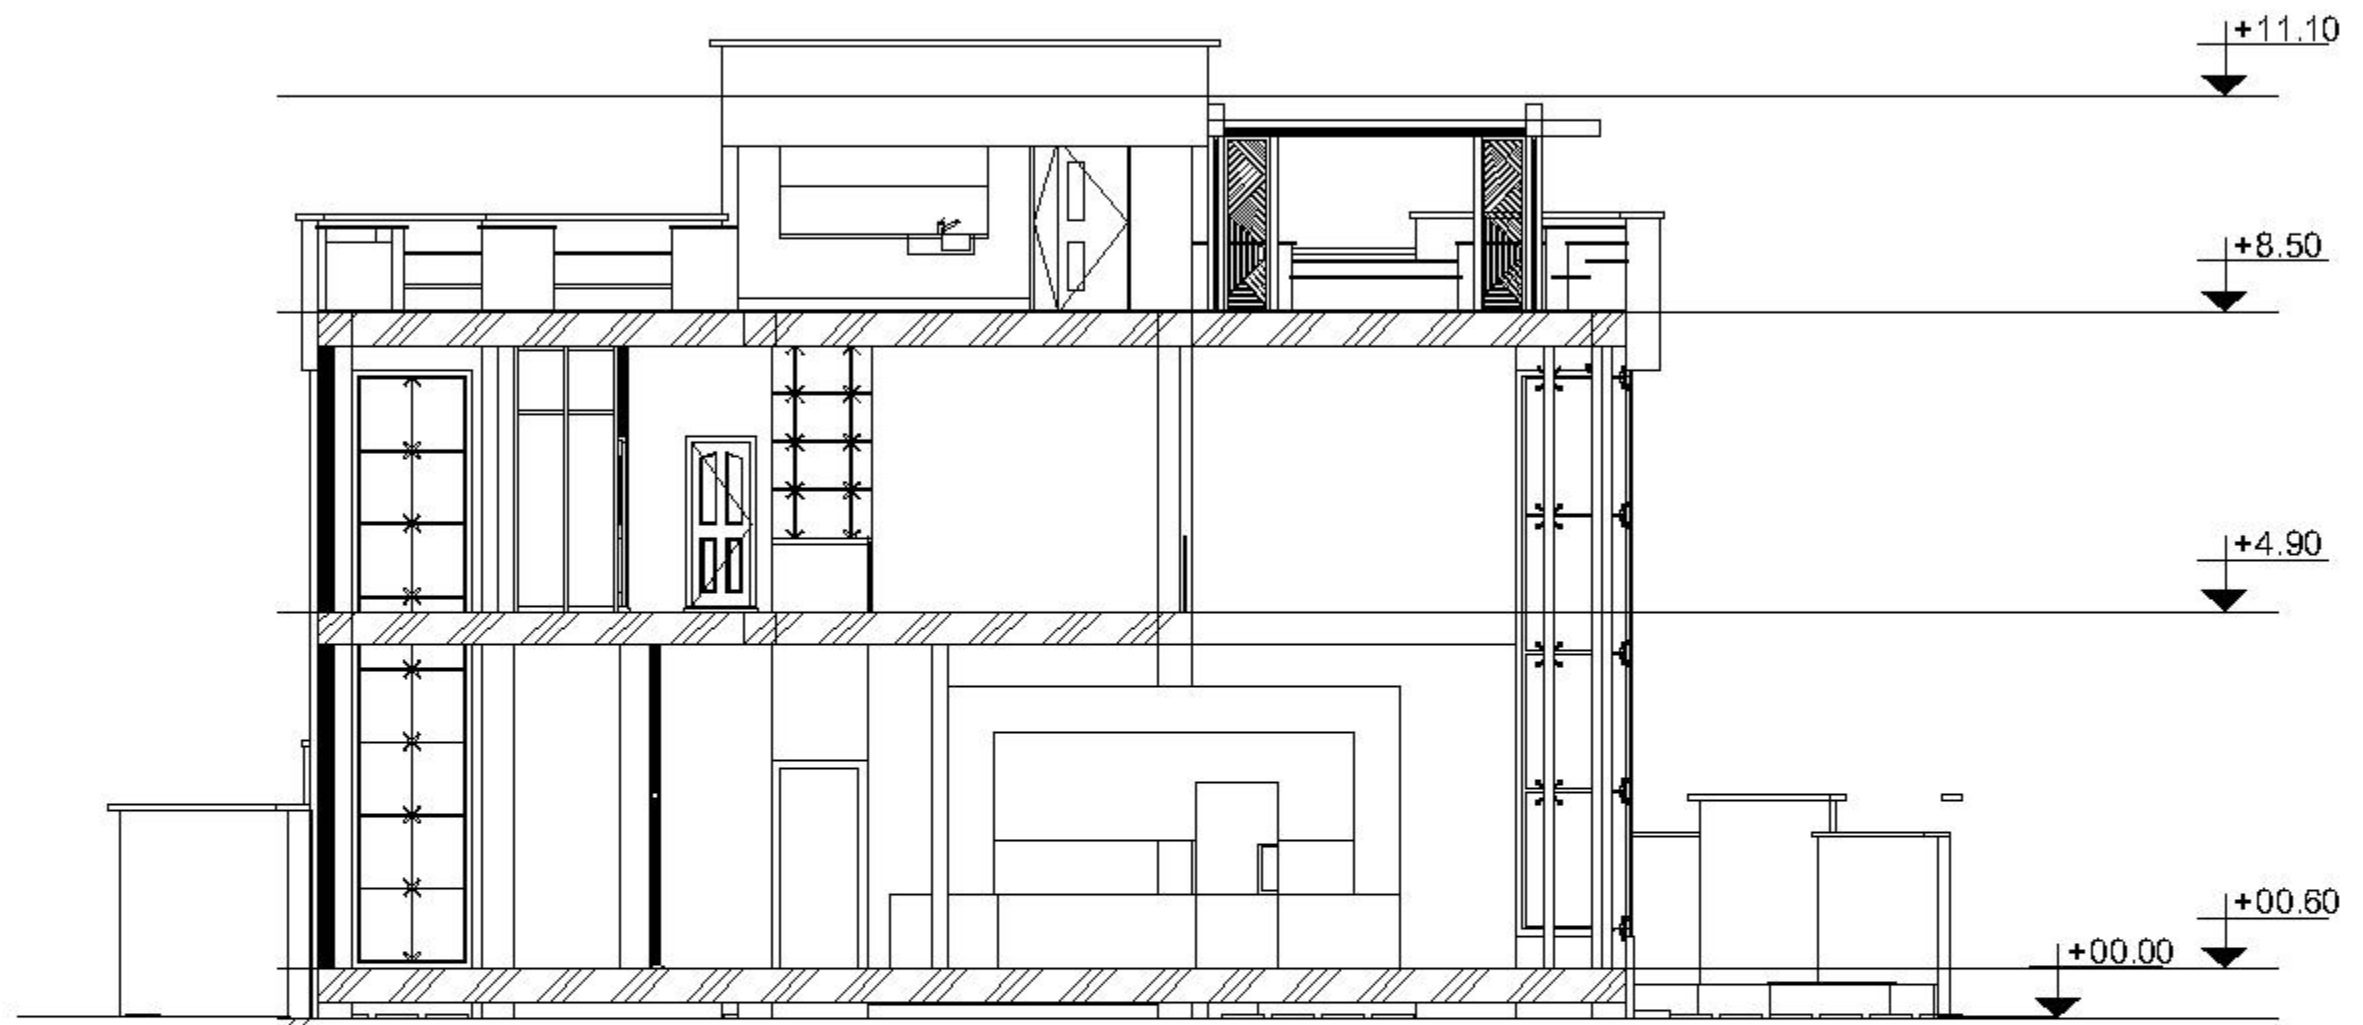


برش c/c
 سایقم ۱/۱۰۰

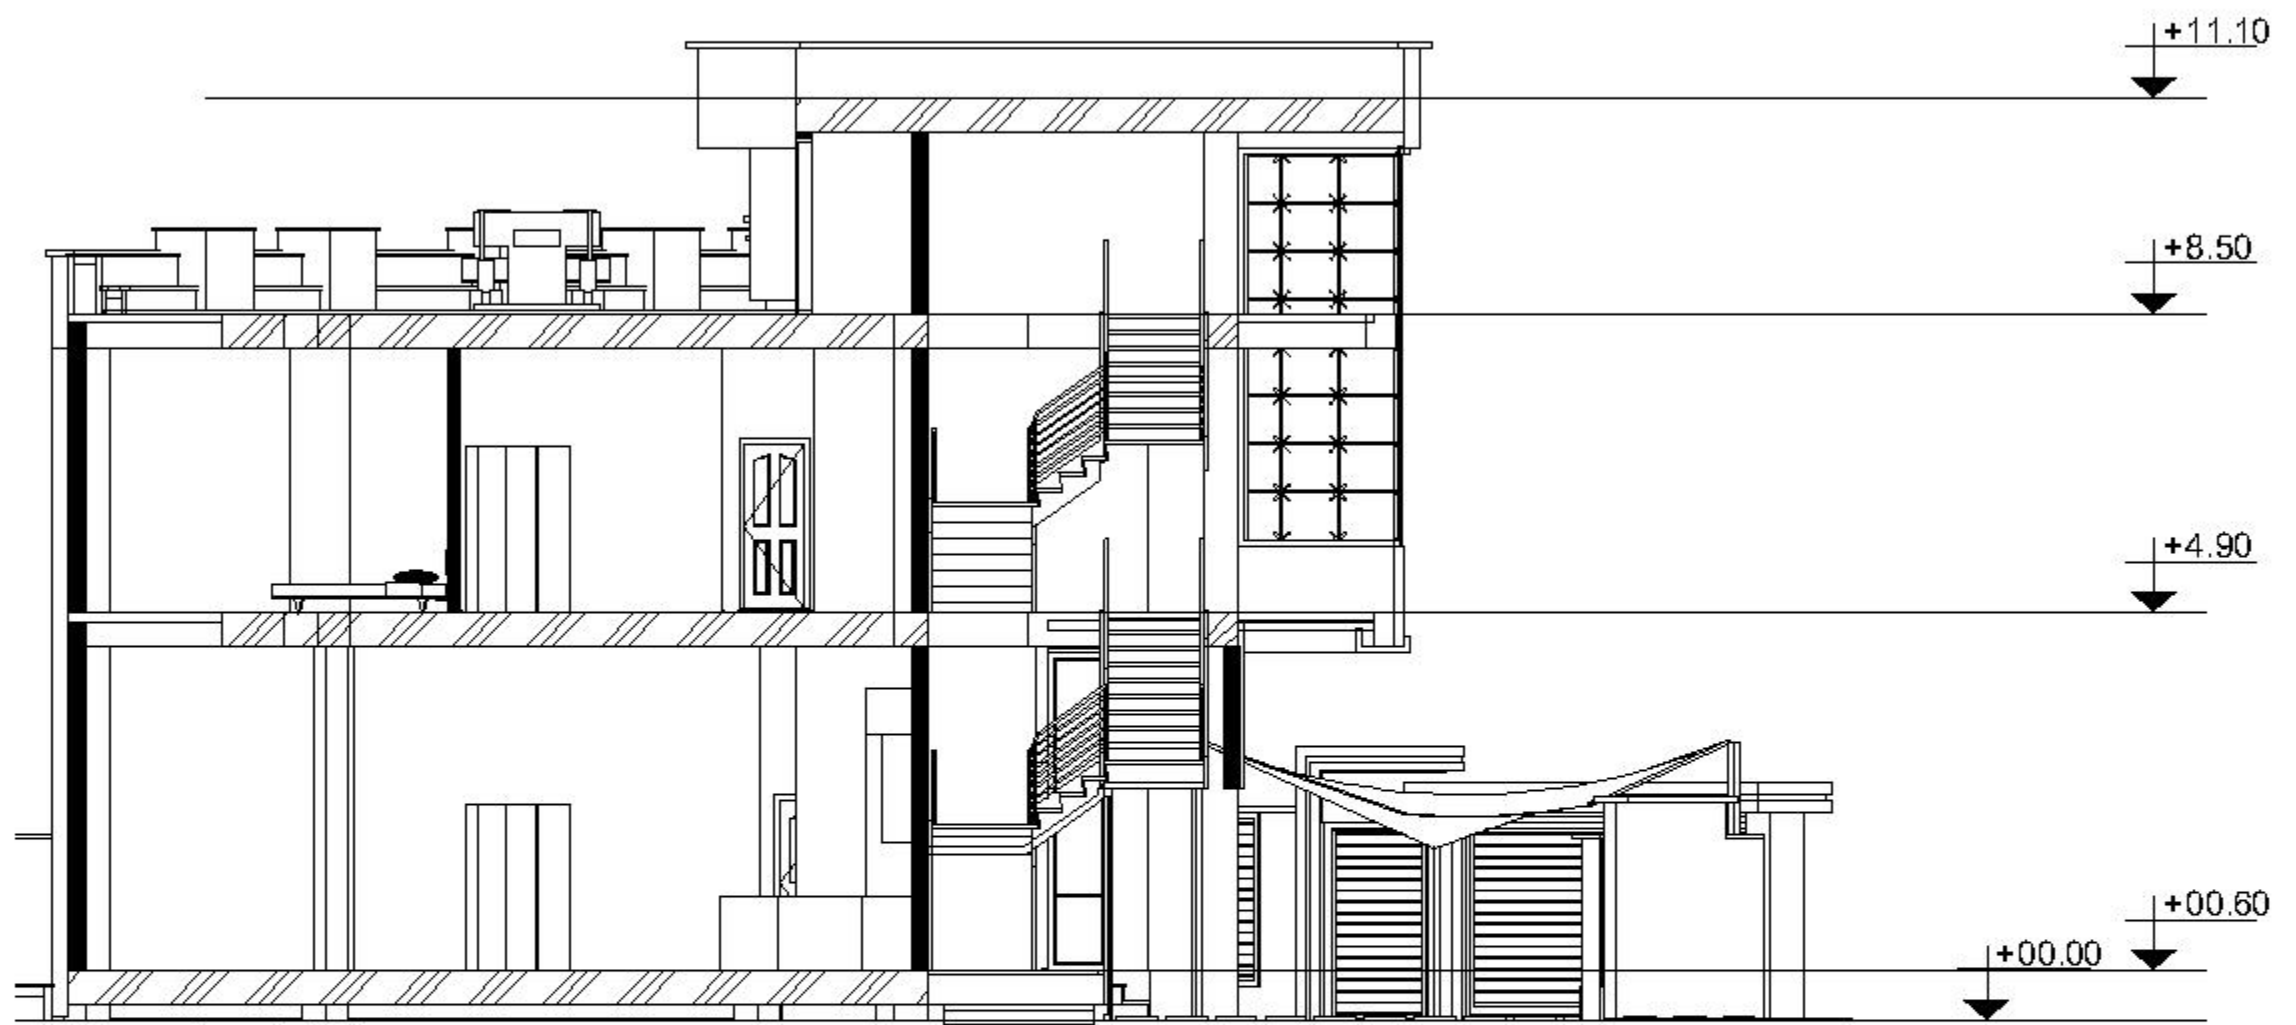

برش B/B
سای قم ۱/۱۰۰

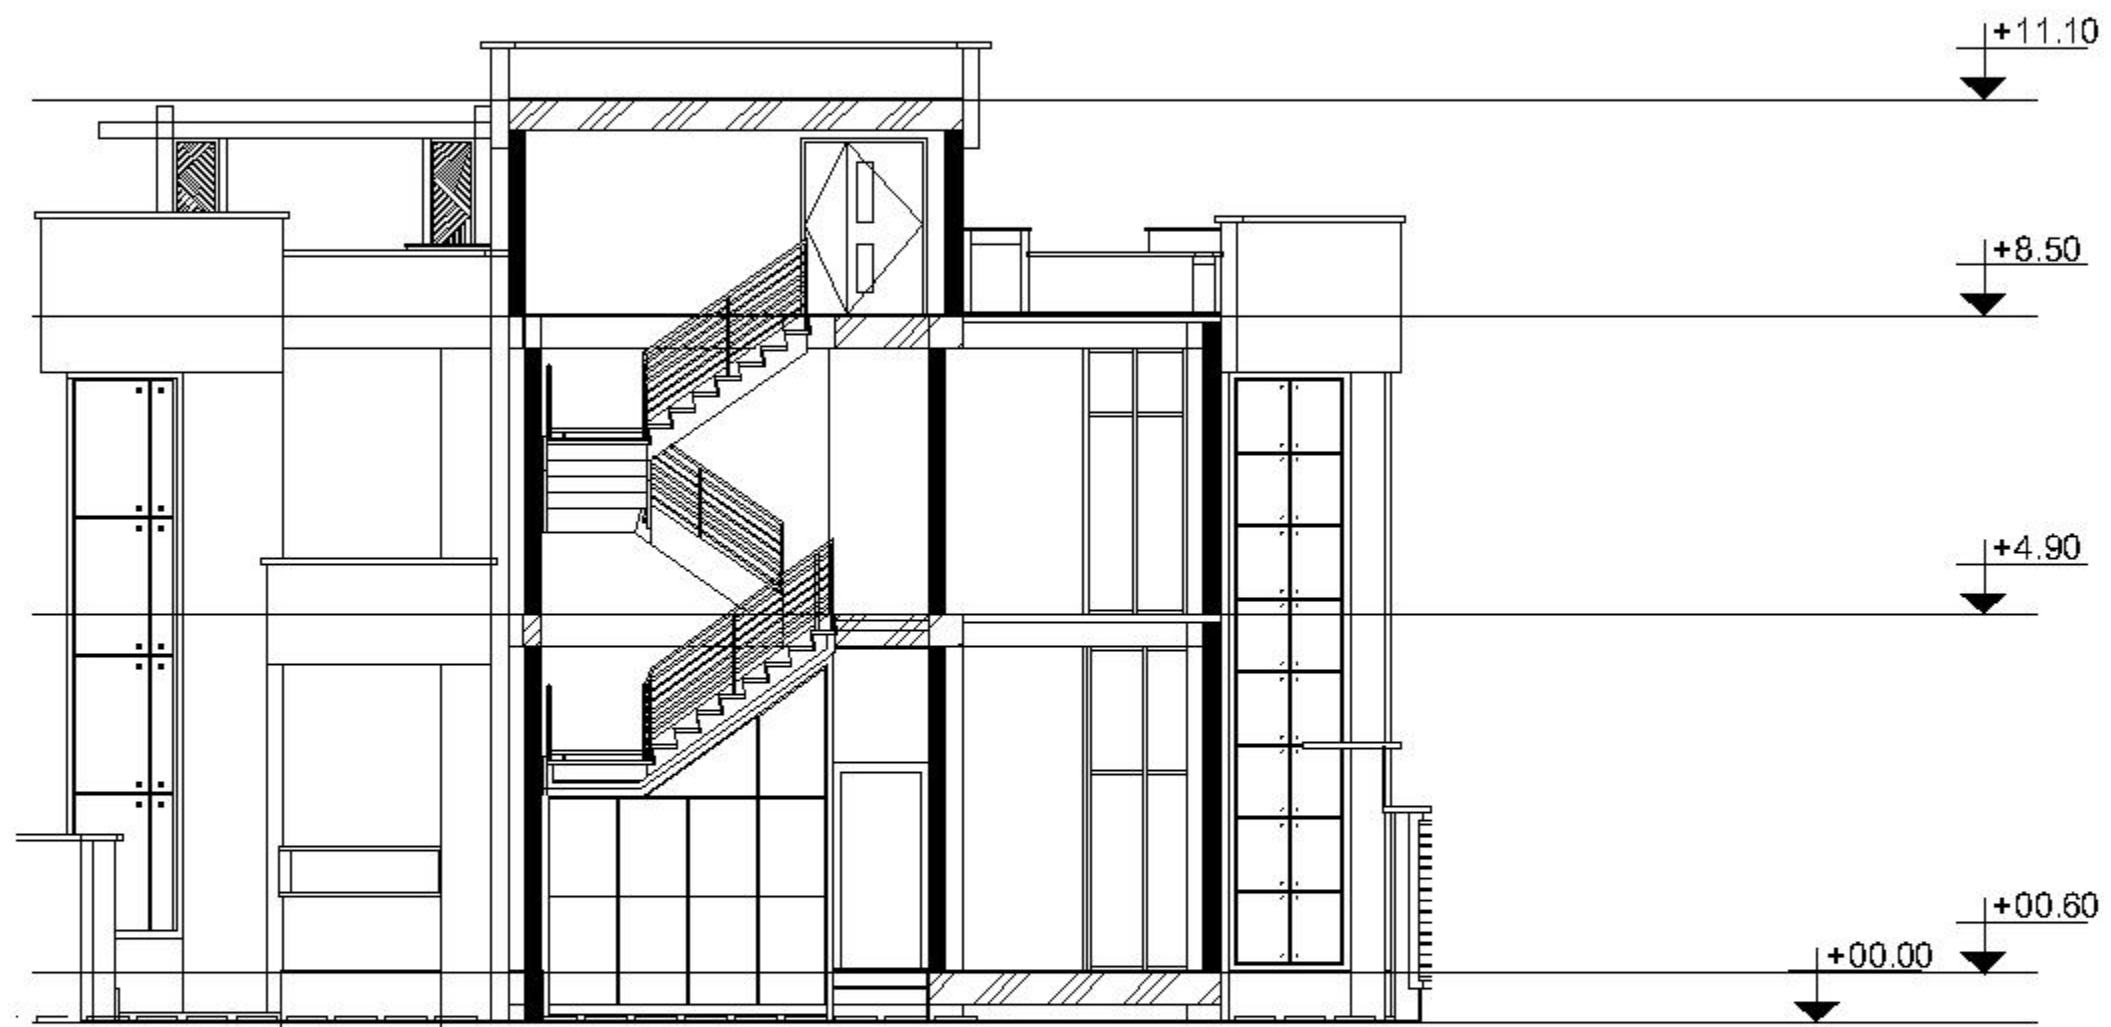


برش A/A
سای قم ۱/۱۰۰

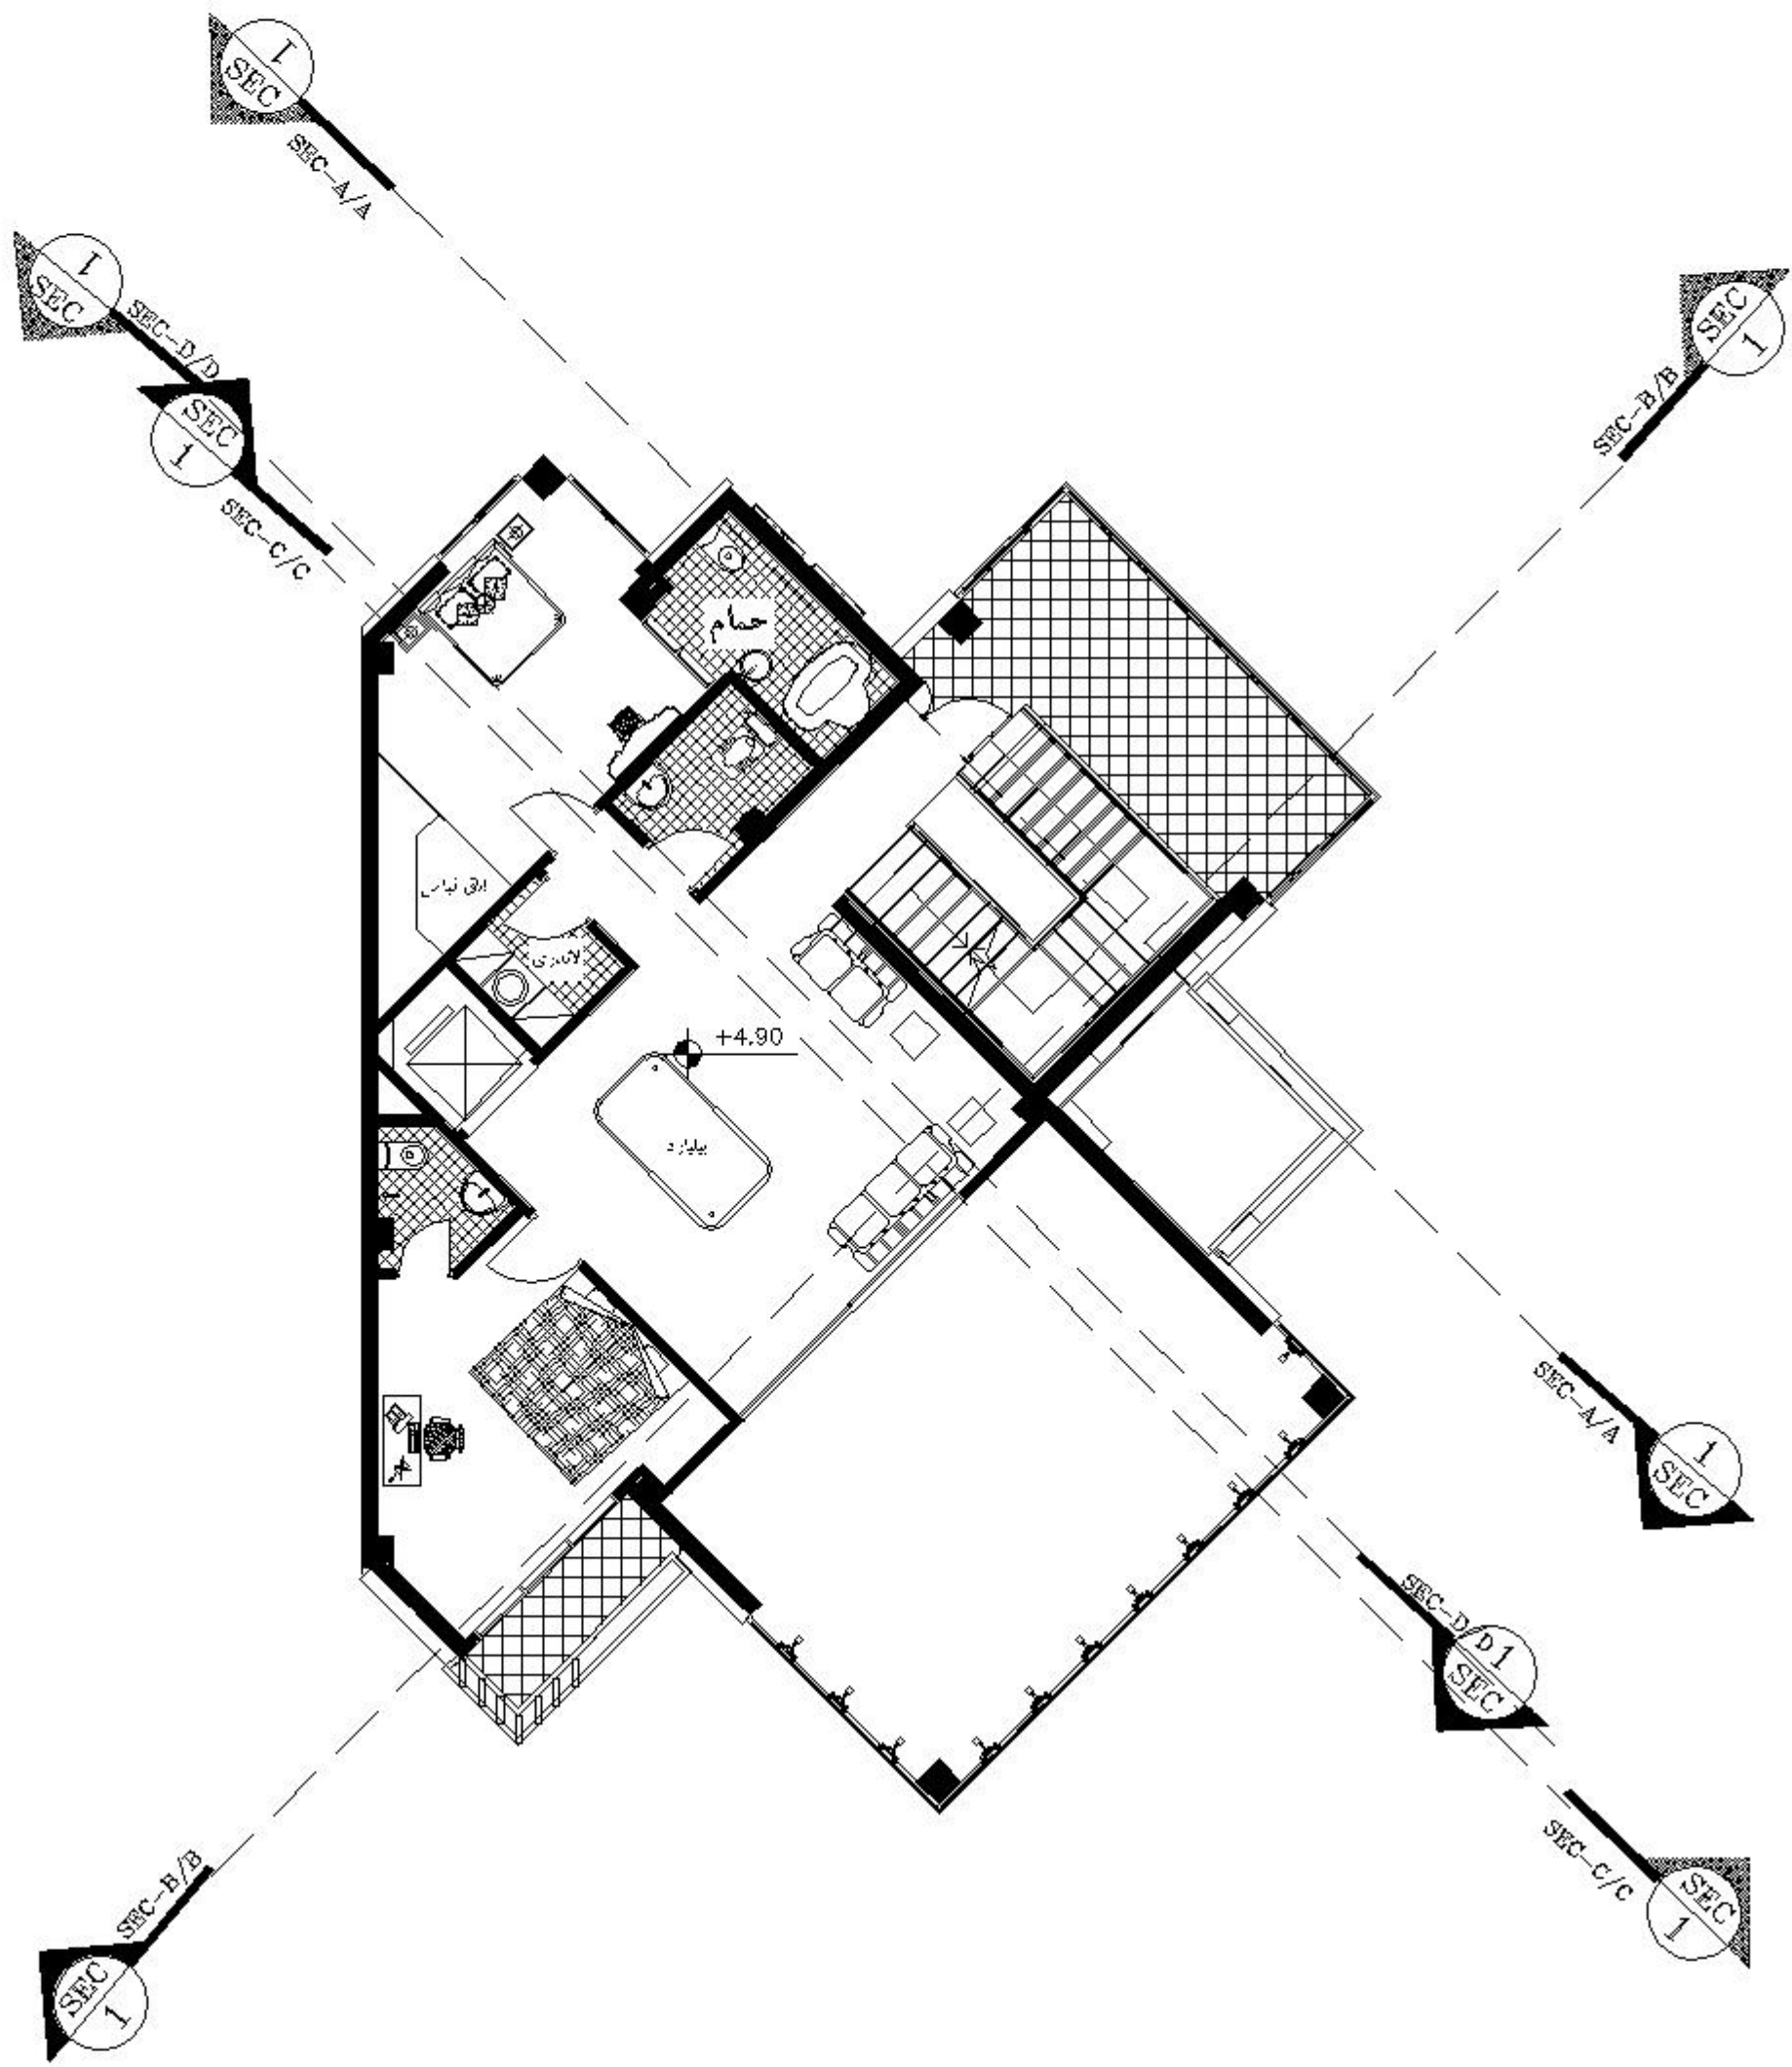

پلان مبلمان طبقه اول


سای ق م ۱/۱۰۰

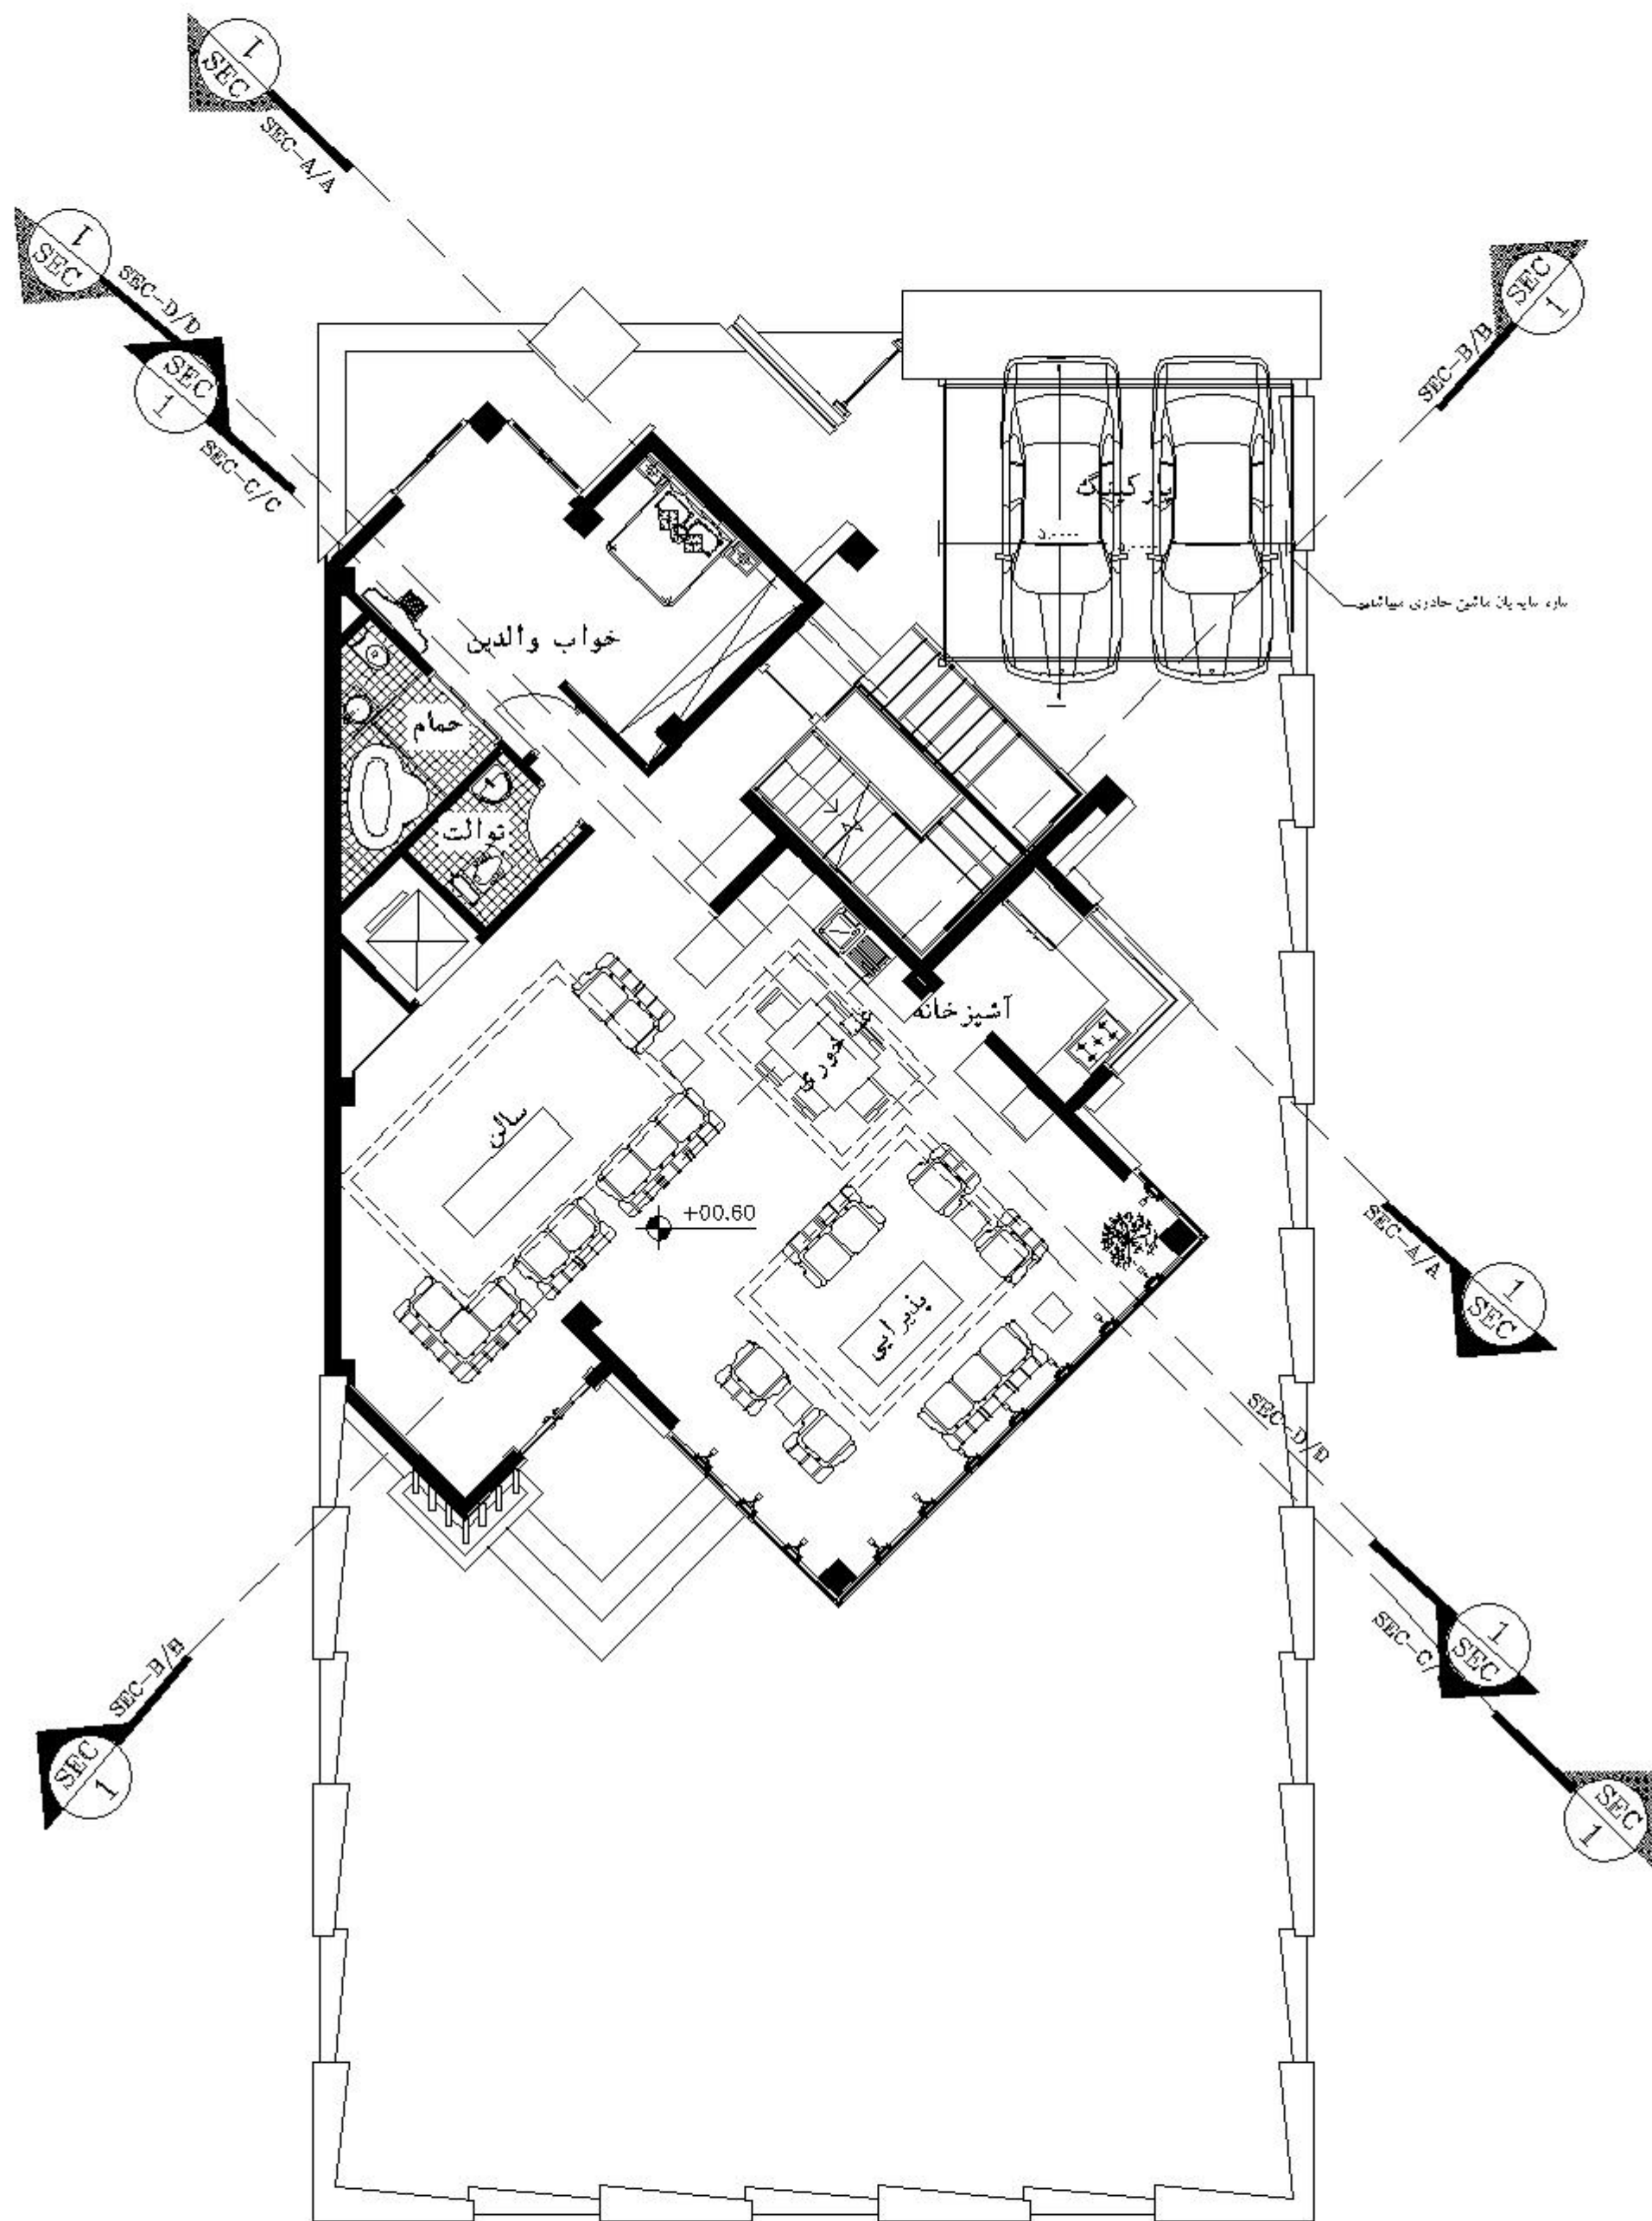


پلان میلمان طبقه همکف


سای ق م ۱/۱۰۰

سای قم ۱۲۱۰۰
پلان اندازه گذاری محوطه

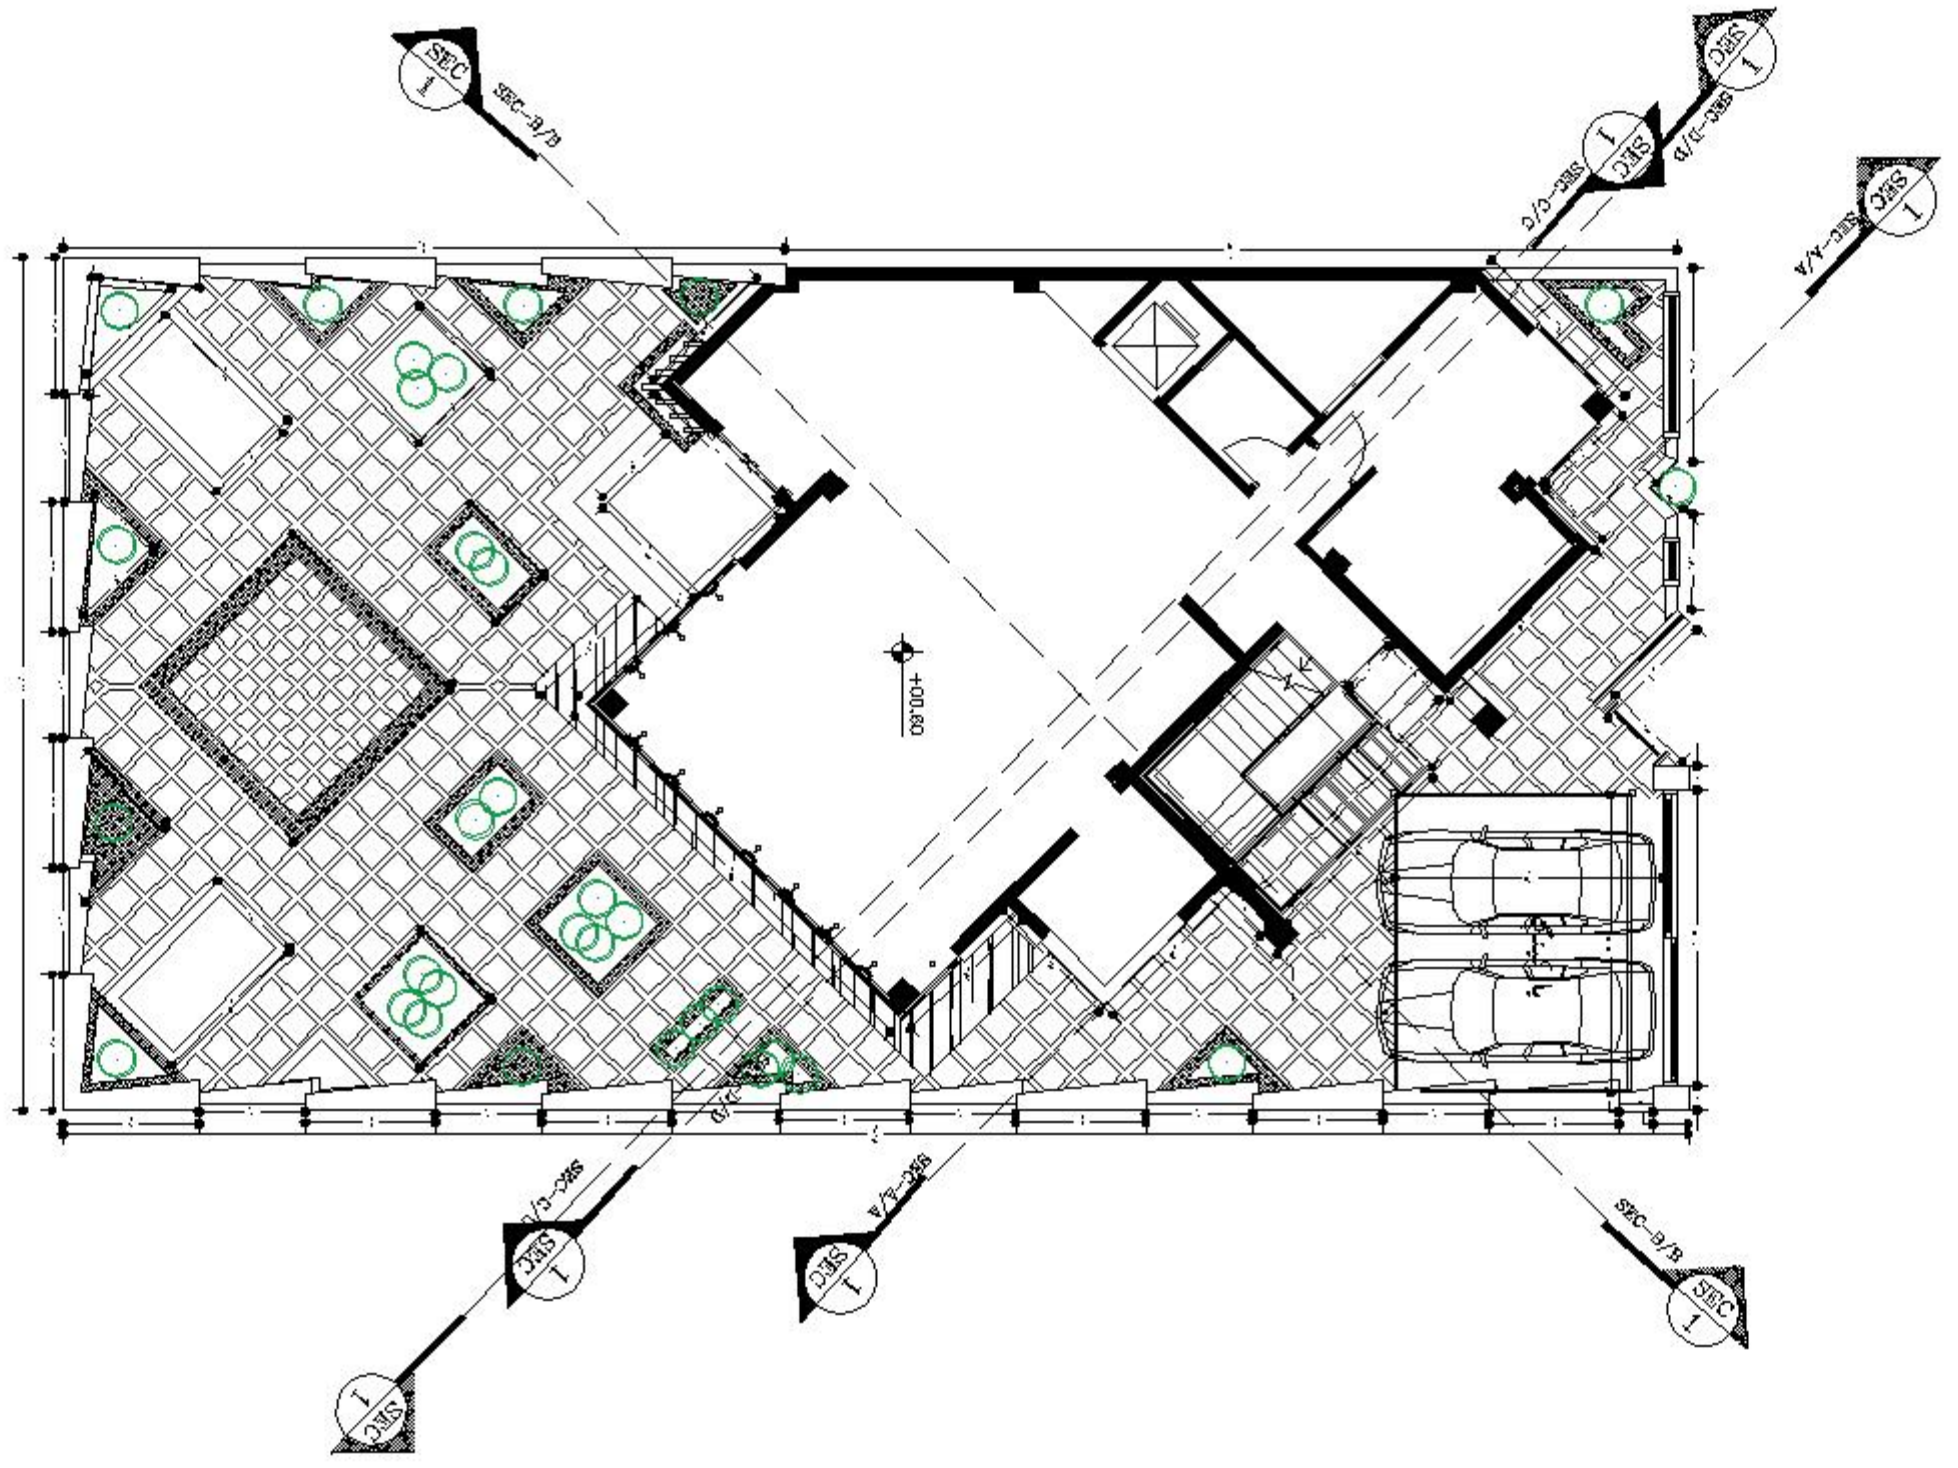

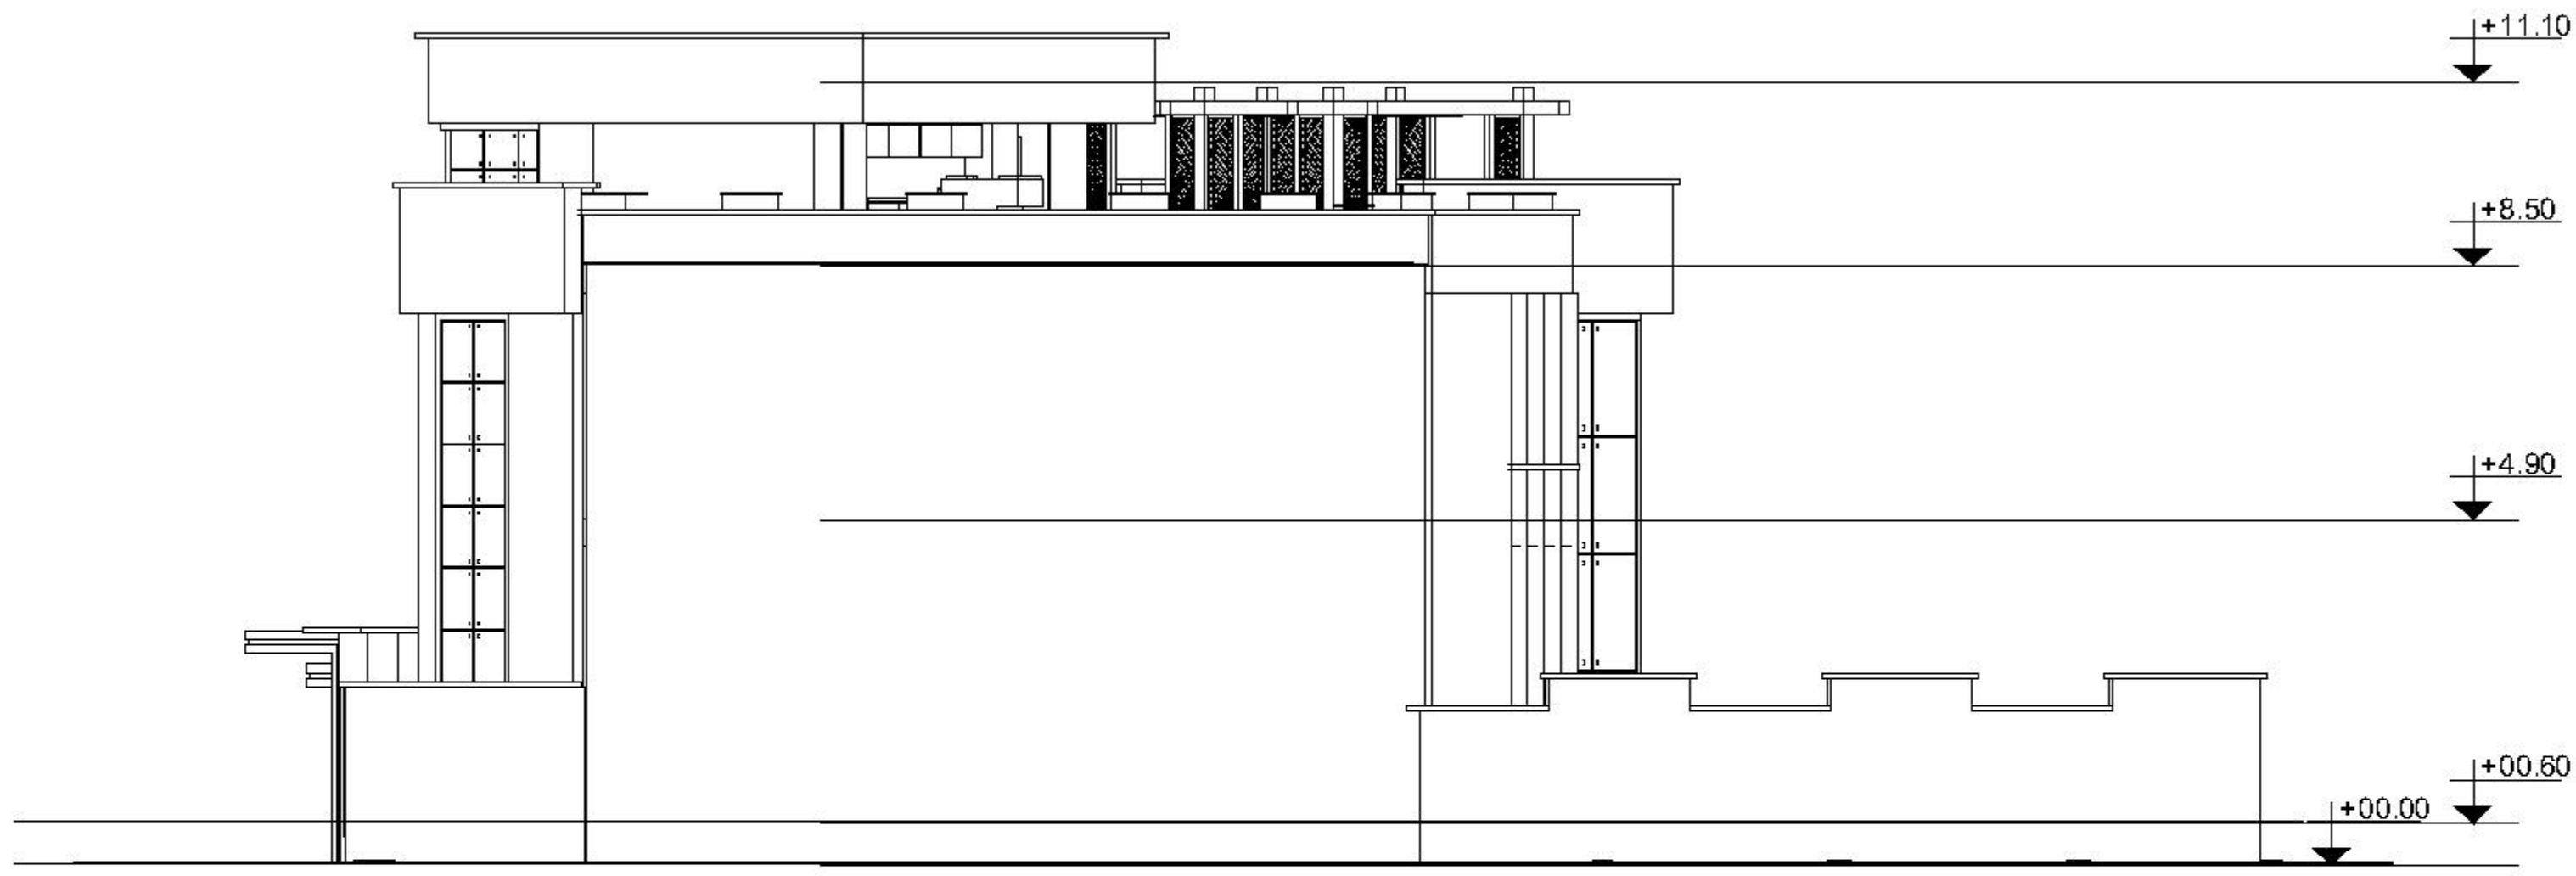


نمای غربی
سای قم ۱/۱۰۰

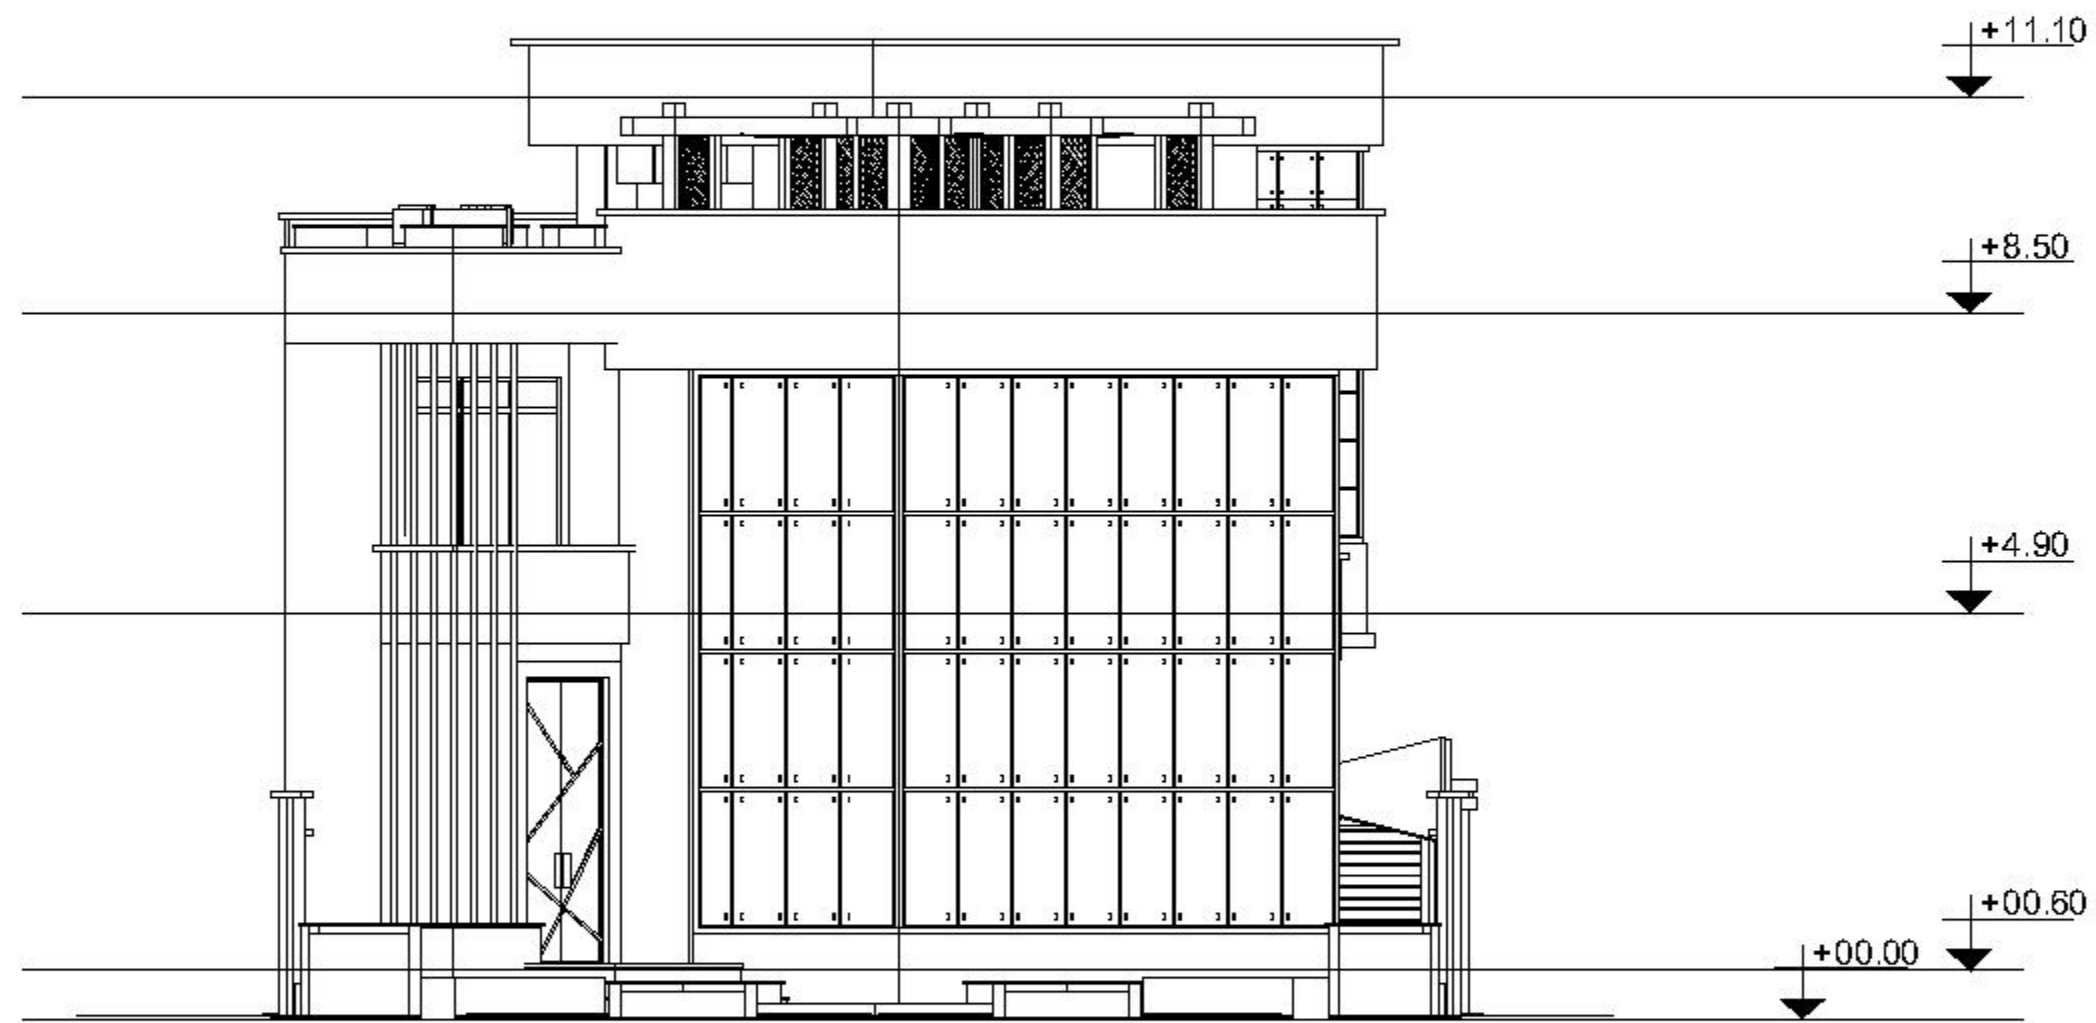

نمای جنوبی
سای قم ۱/۱۰۰



نمای شمالی
سای قم ۱/۱۰۰

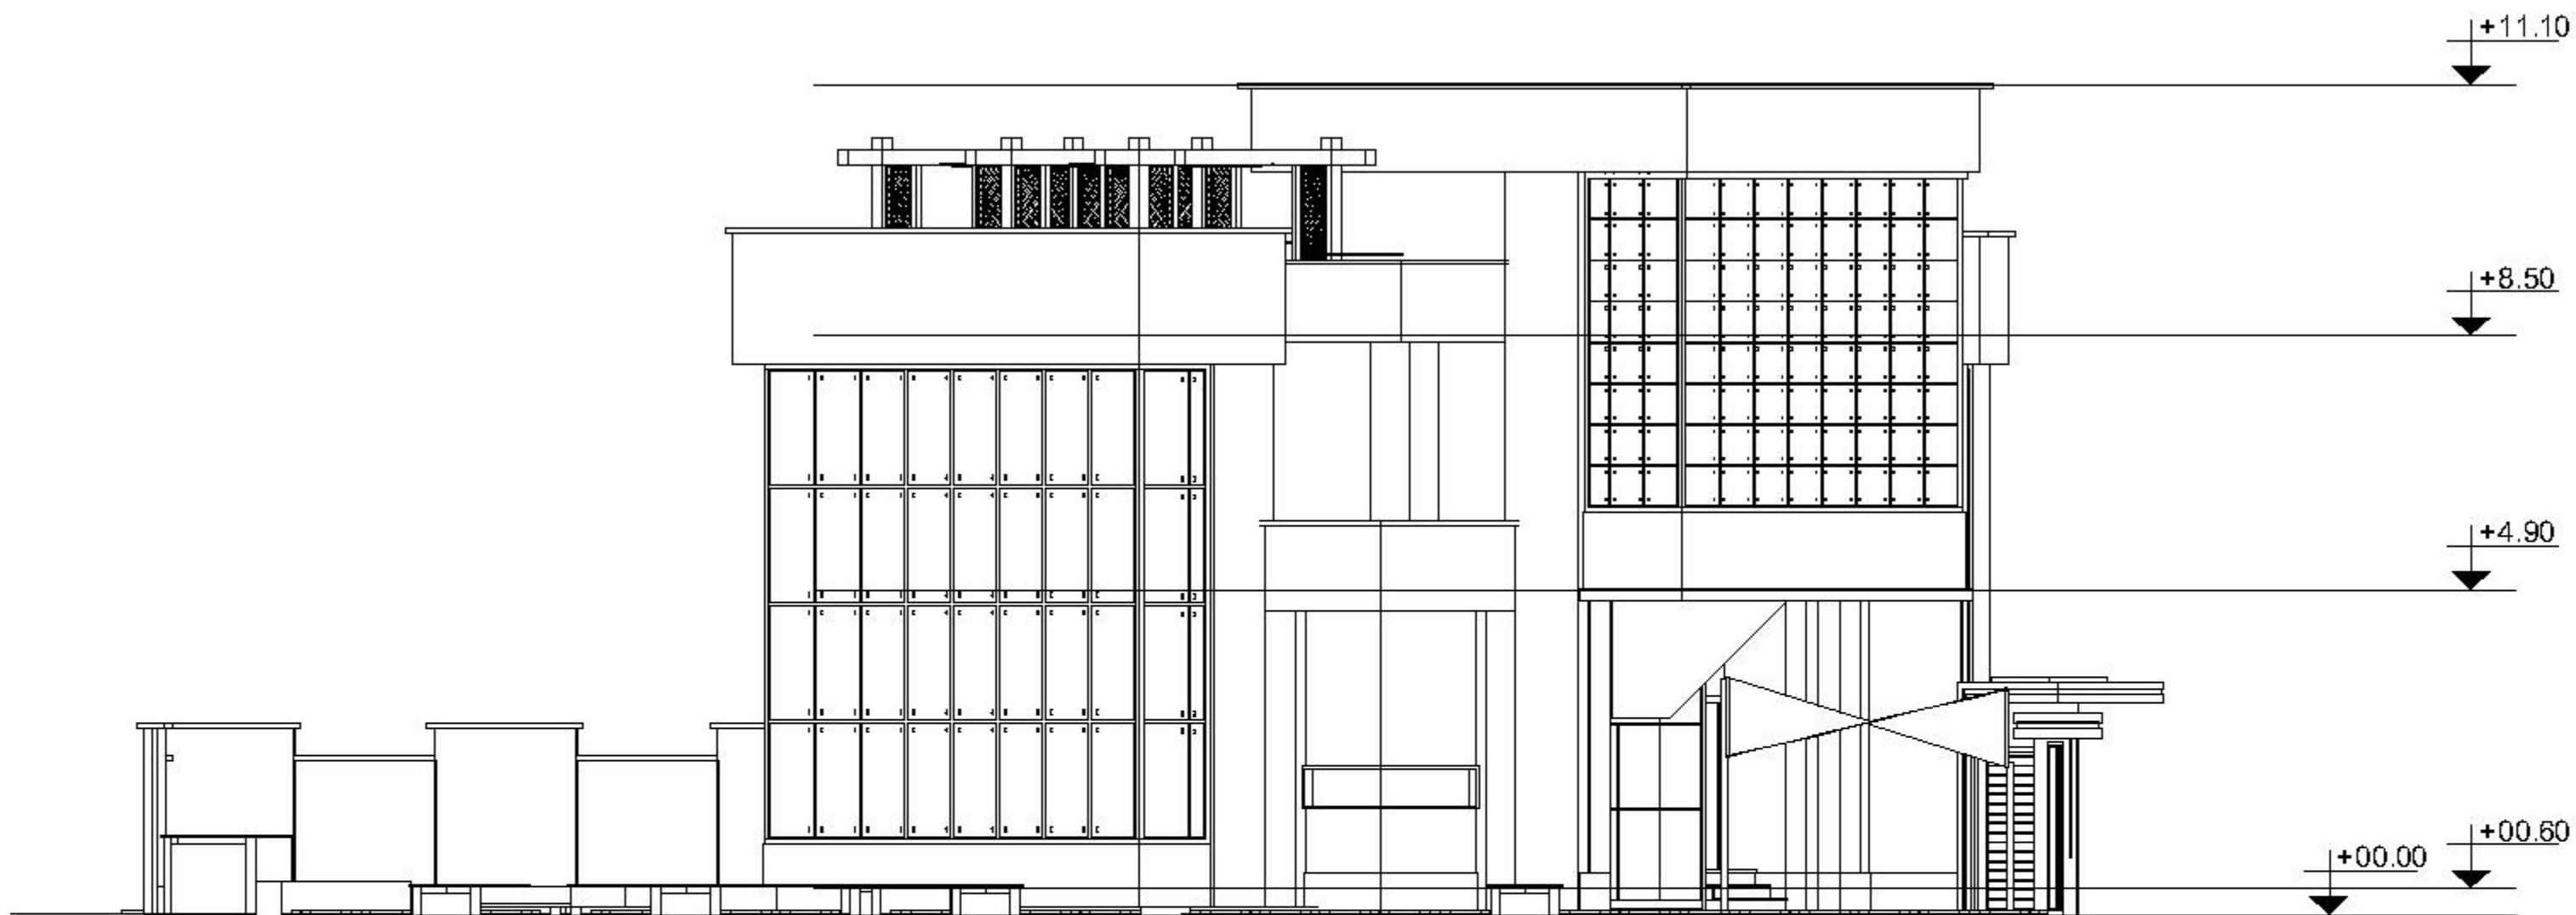

نمای شرقی
سایقم ۱/۱۰۰