40
P

First Floor Plan

SC 1/100 S 269

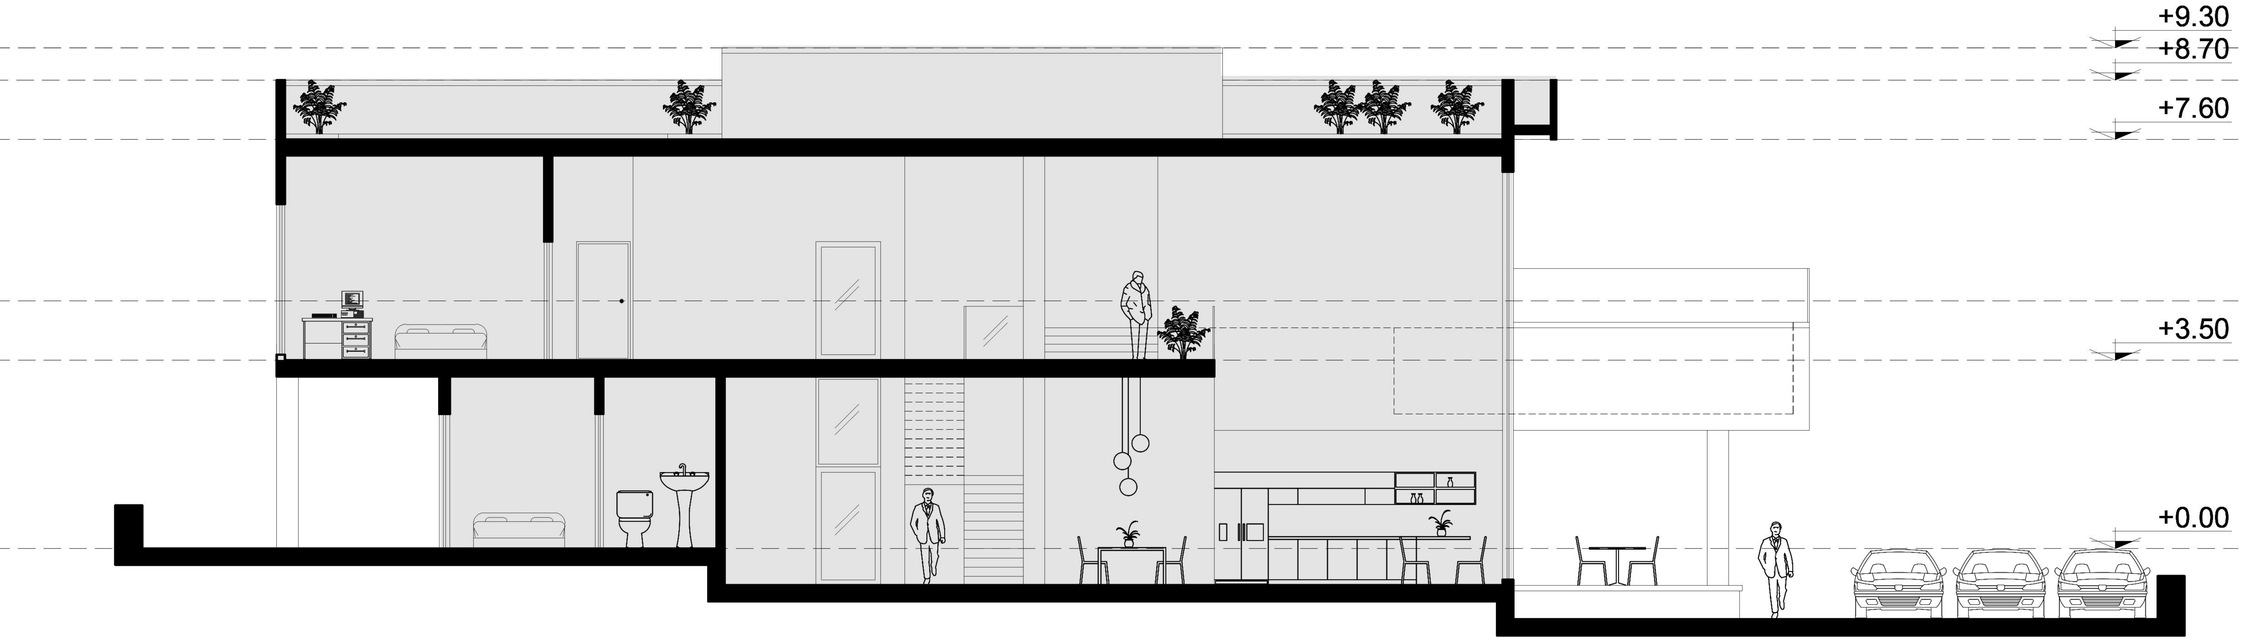

section A.A SC 1/100

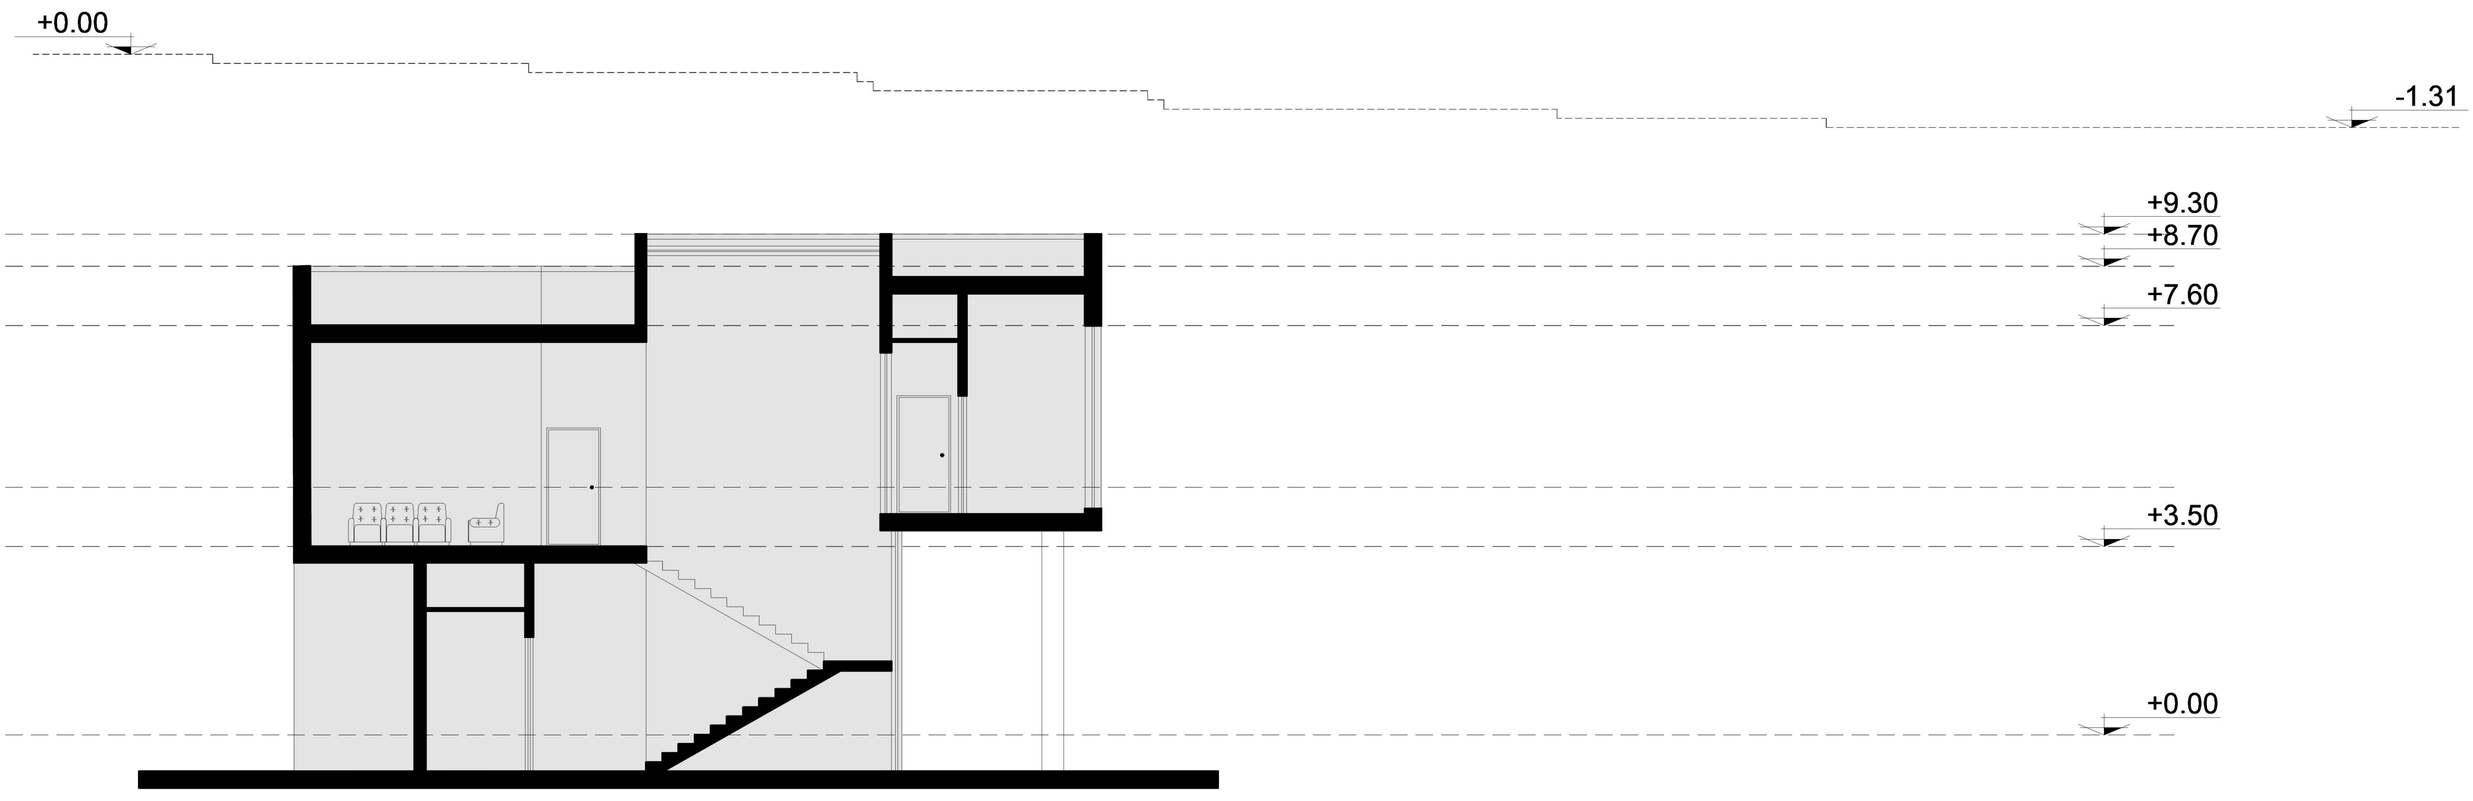

section B.B SC 1/100

Ground Floor Plan

SC 1/100 S 221

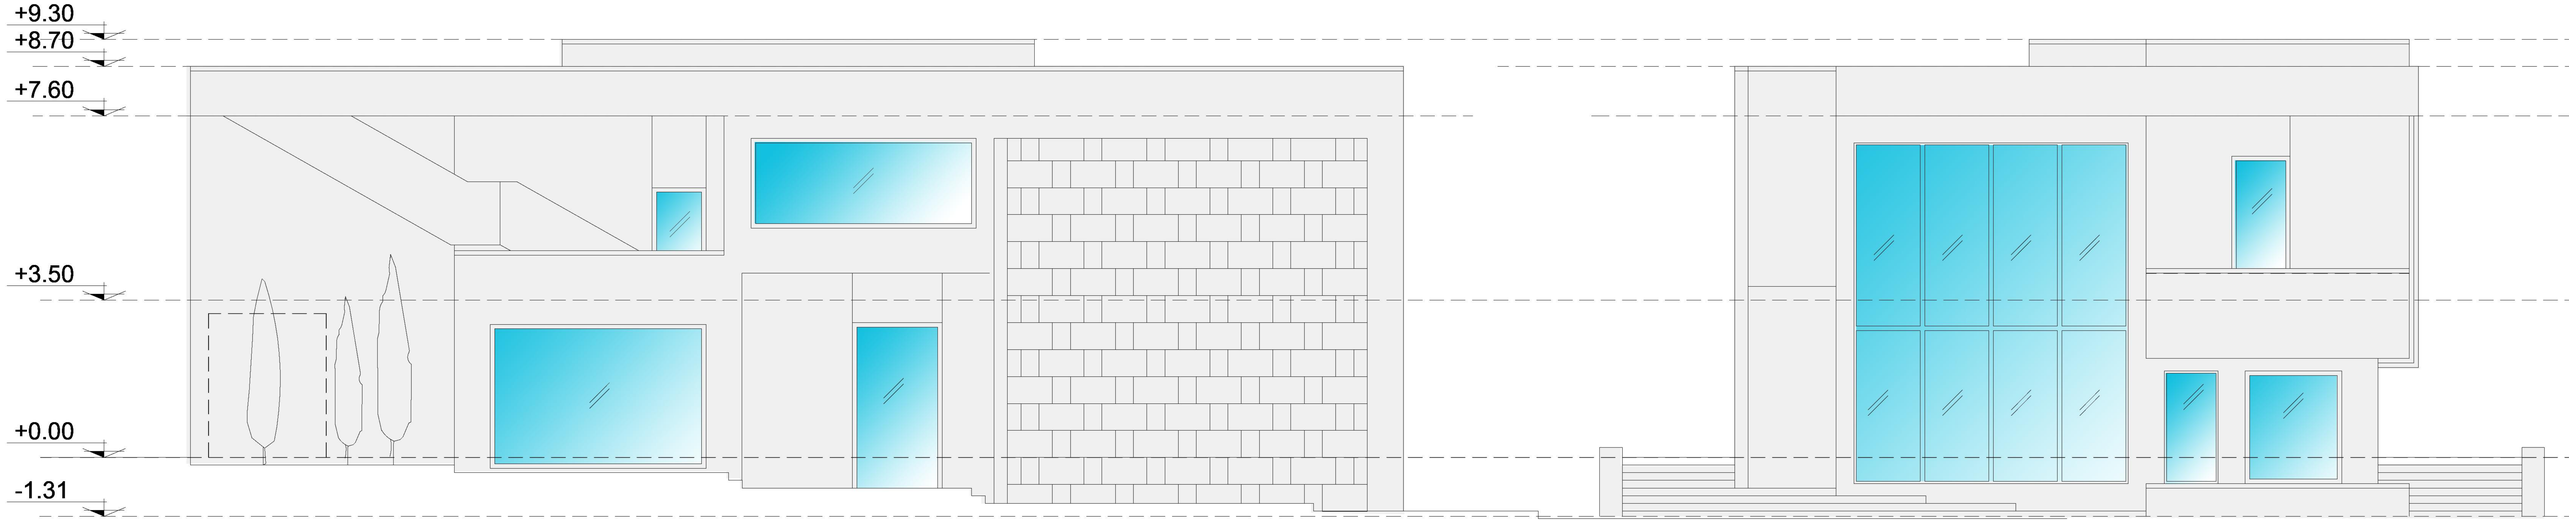
+9.30
+8.70
+7.60
+3.50
+0.00
-1.31

+9.30
+8.70
+7.60
+3.50
+0.00
-1.31

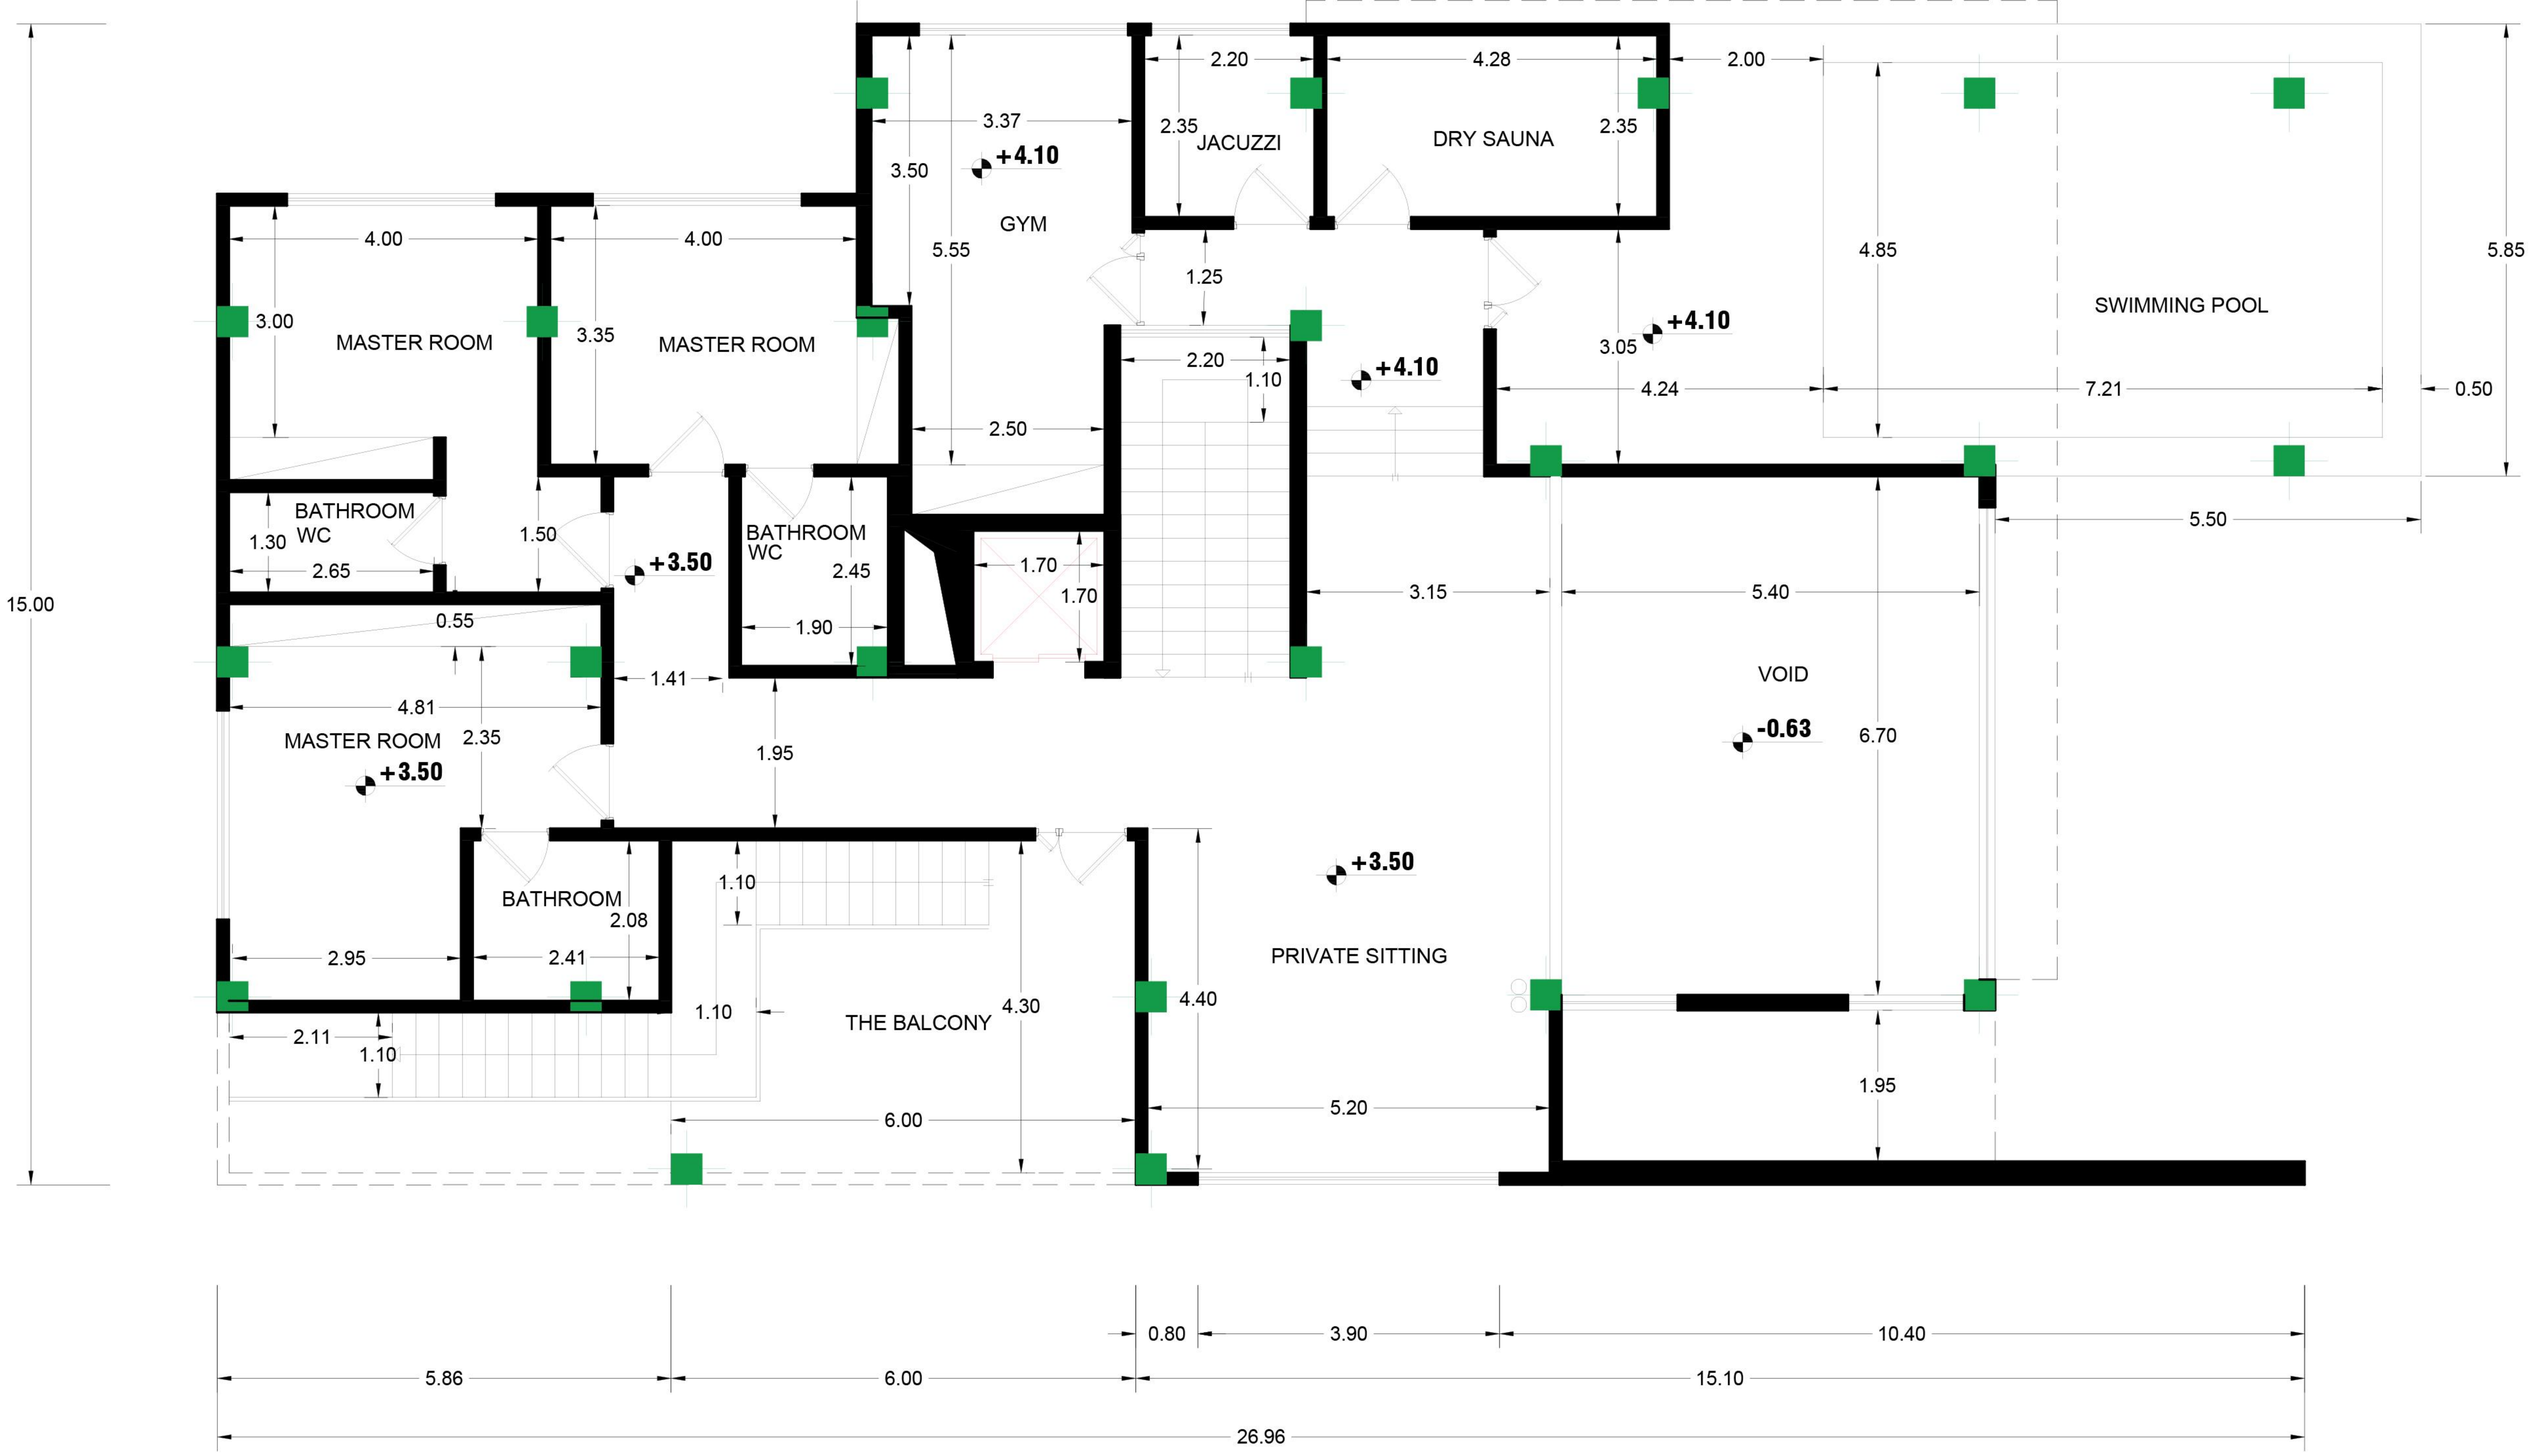
MASTER ROOM
4.00
3.00
MASTER ROOM
4.00
3.35
BATHROOM
WC
1.30
2.65
1.50
+3.50
0.55
4.81
MASTER ROOM
2.35
+3.50
BATHROOM
WC
2.45
1.90
1.41
1.95
BATHROOM
2.08
2.95
2.41
2.11
1.10
1.10
1.10
THE BALCONY
4.30
6.00
3.37
+4.10
3.50
GYM
5.55
2.50
2.20
2.35
JACUZZI
1.25
2.20
1.10
+4.10
1.70
1.70
4.28
DRY SAUNA
2.35
2.00
4.85
+4.10
3.05
4.24
7.21
SWIMMING POOL
5.85
0.50
5.50
3.15
5.40
VOID
-0.63
6.70
+3.50
PRIVATE SITTING
4.40
5.20
1.95
15.00
0.80
3.90
10.40
5.86
6.00
15.10
26.96

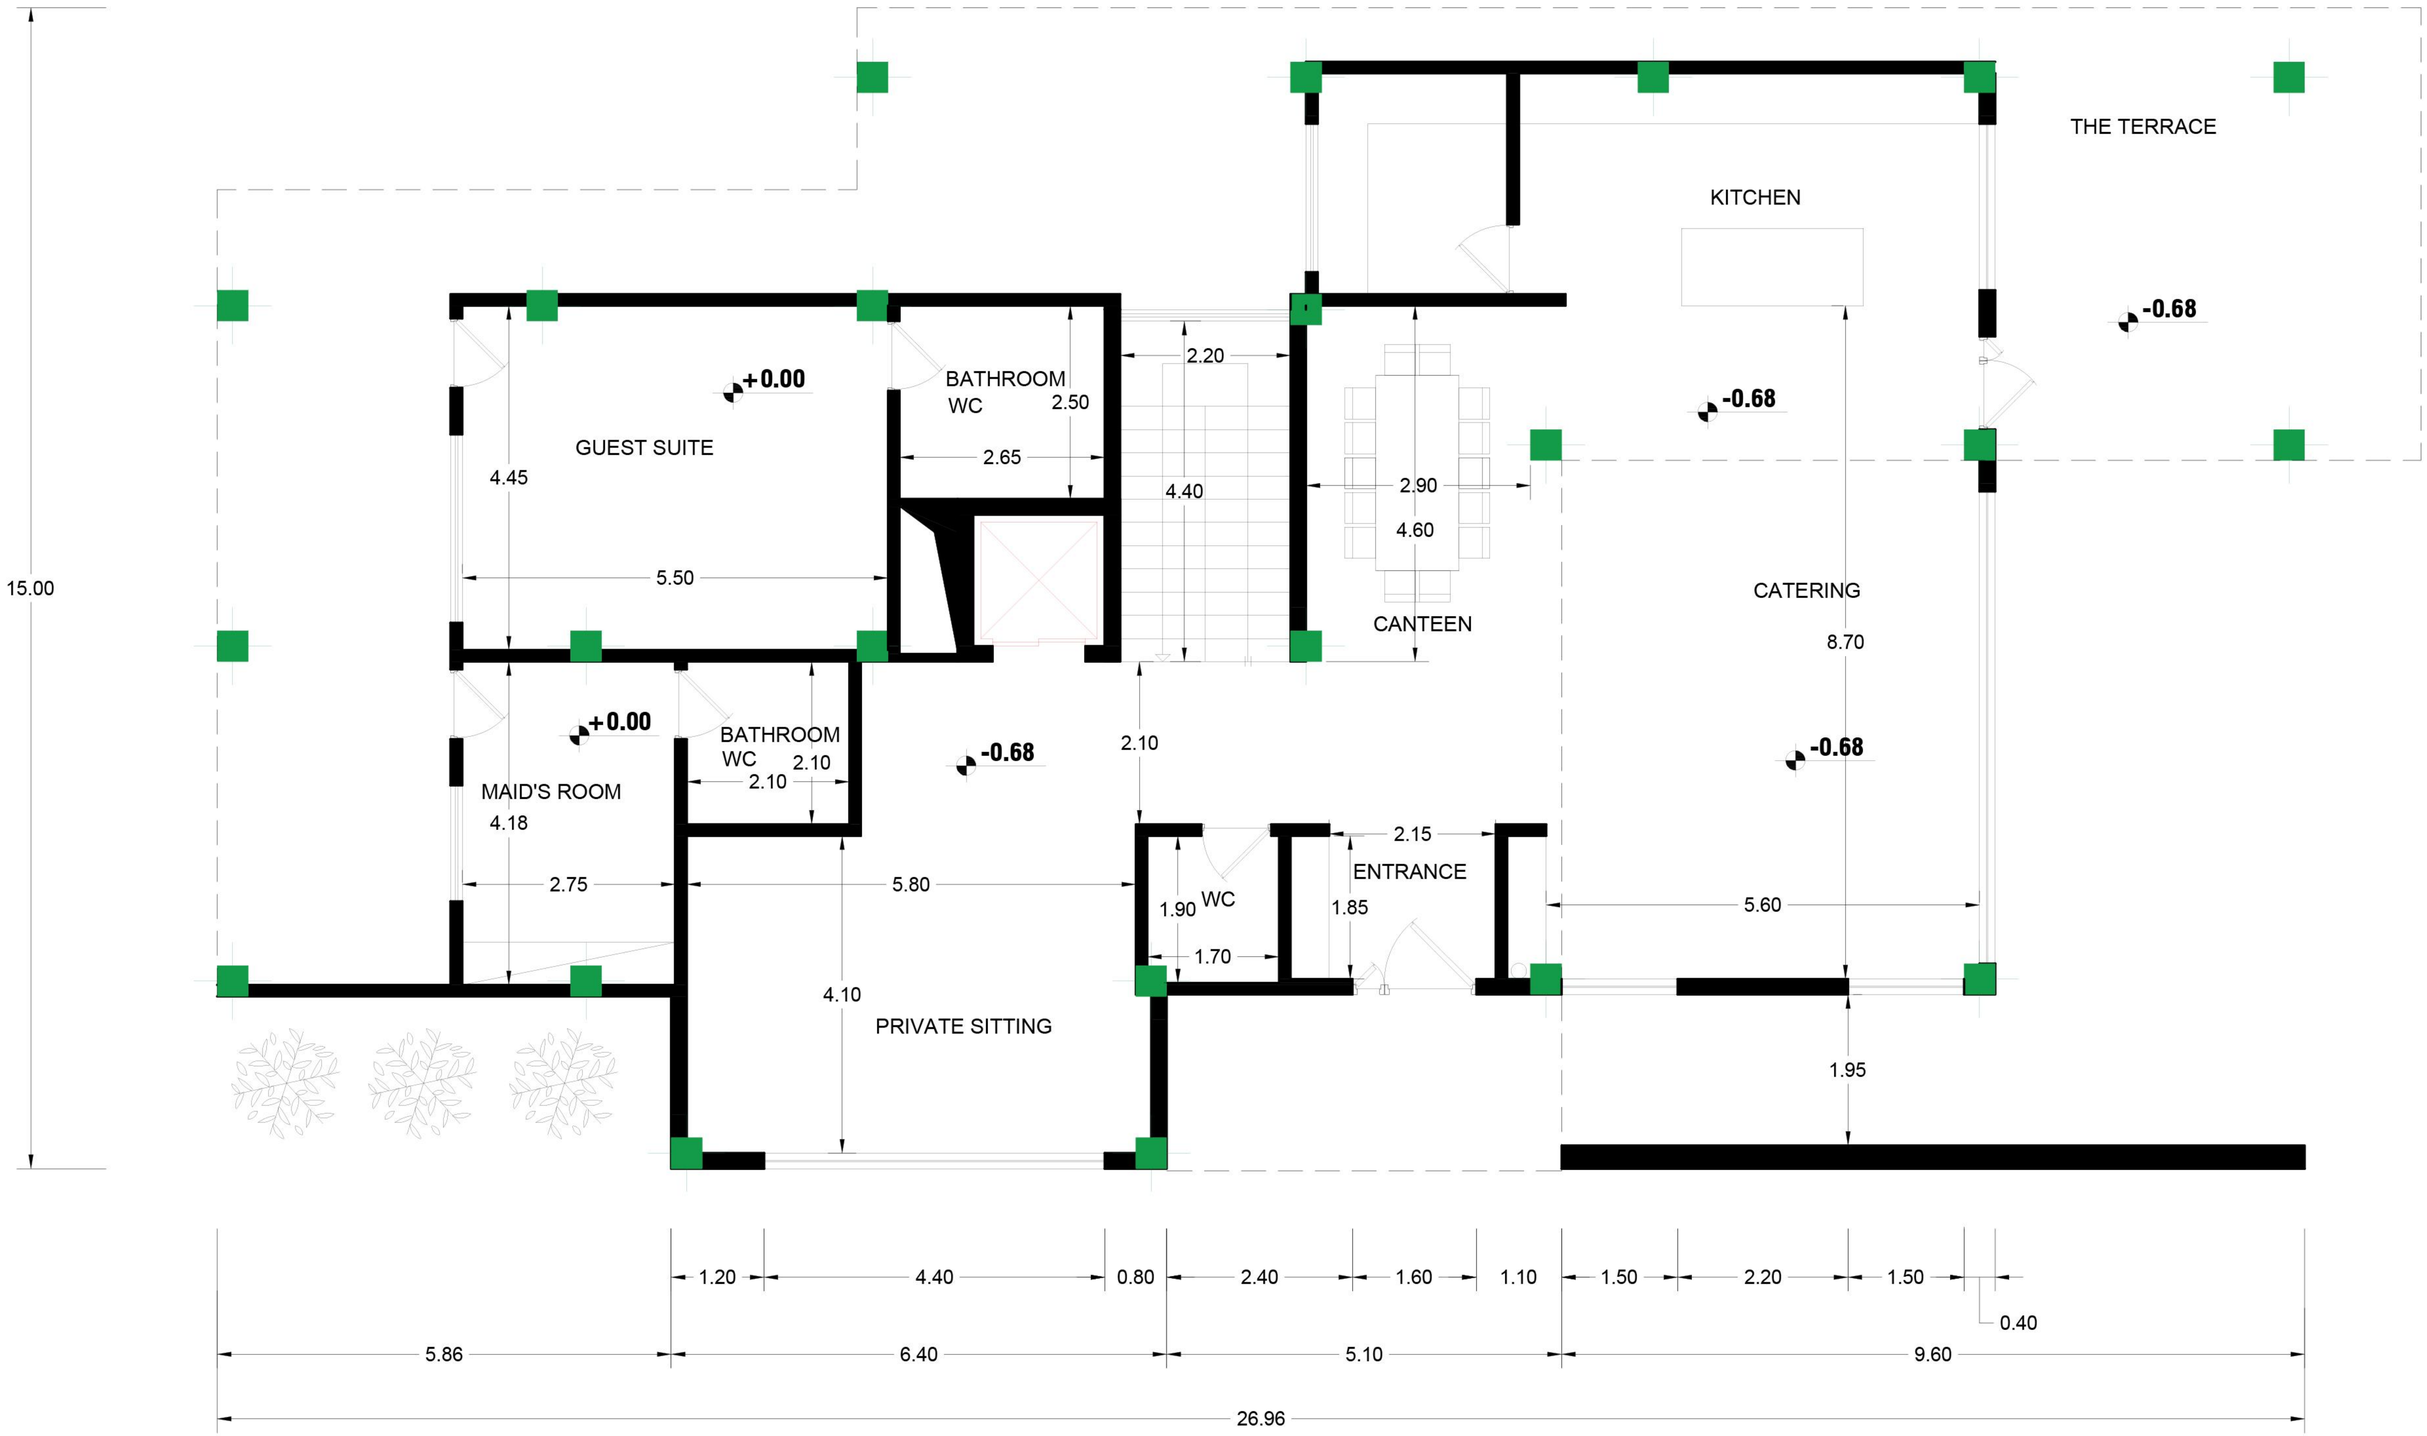
THE TERRACE
KITCHEN
-0.68
-0.68
+0.00
BATHROOM
WC
2.50
2.20
GUEST SUITE
2.65
4.45
4.40
2.90
4.60
5.50
CATERING
CANTEEN
8.70
15.00
+0.00
BATHROOM
WC
2.10
2.10
-0.68
2.10
-0.68
MAID'S ROOM
4.18
2.15
ENTRANCE
2.75
5.80
1.90
WC
1.85
5.60
1.70
4.10
PRIVATE SITTING
1.95
1.20
4.40
0.80
2.40
1.60
1.10
1.50
2.20
1.50
0.40
5.86
6.40
5.10
9.60
26.96

First Floor Plan

SC 1/100 S 269

Ground Floor Plan

SC 1/100 S 221

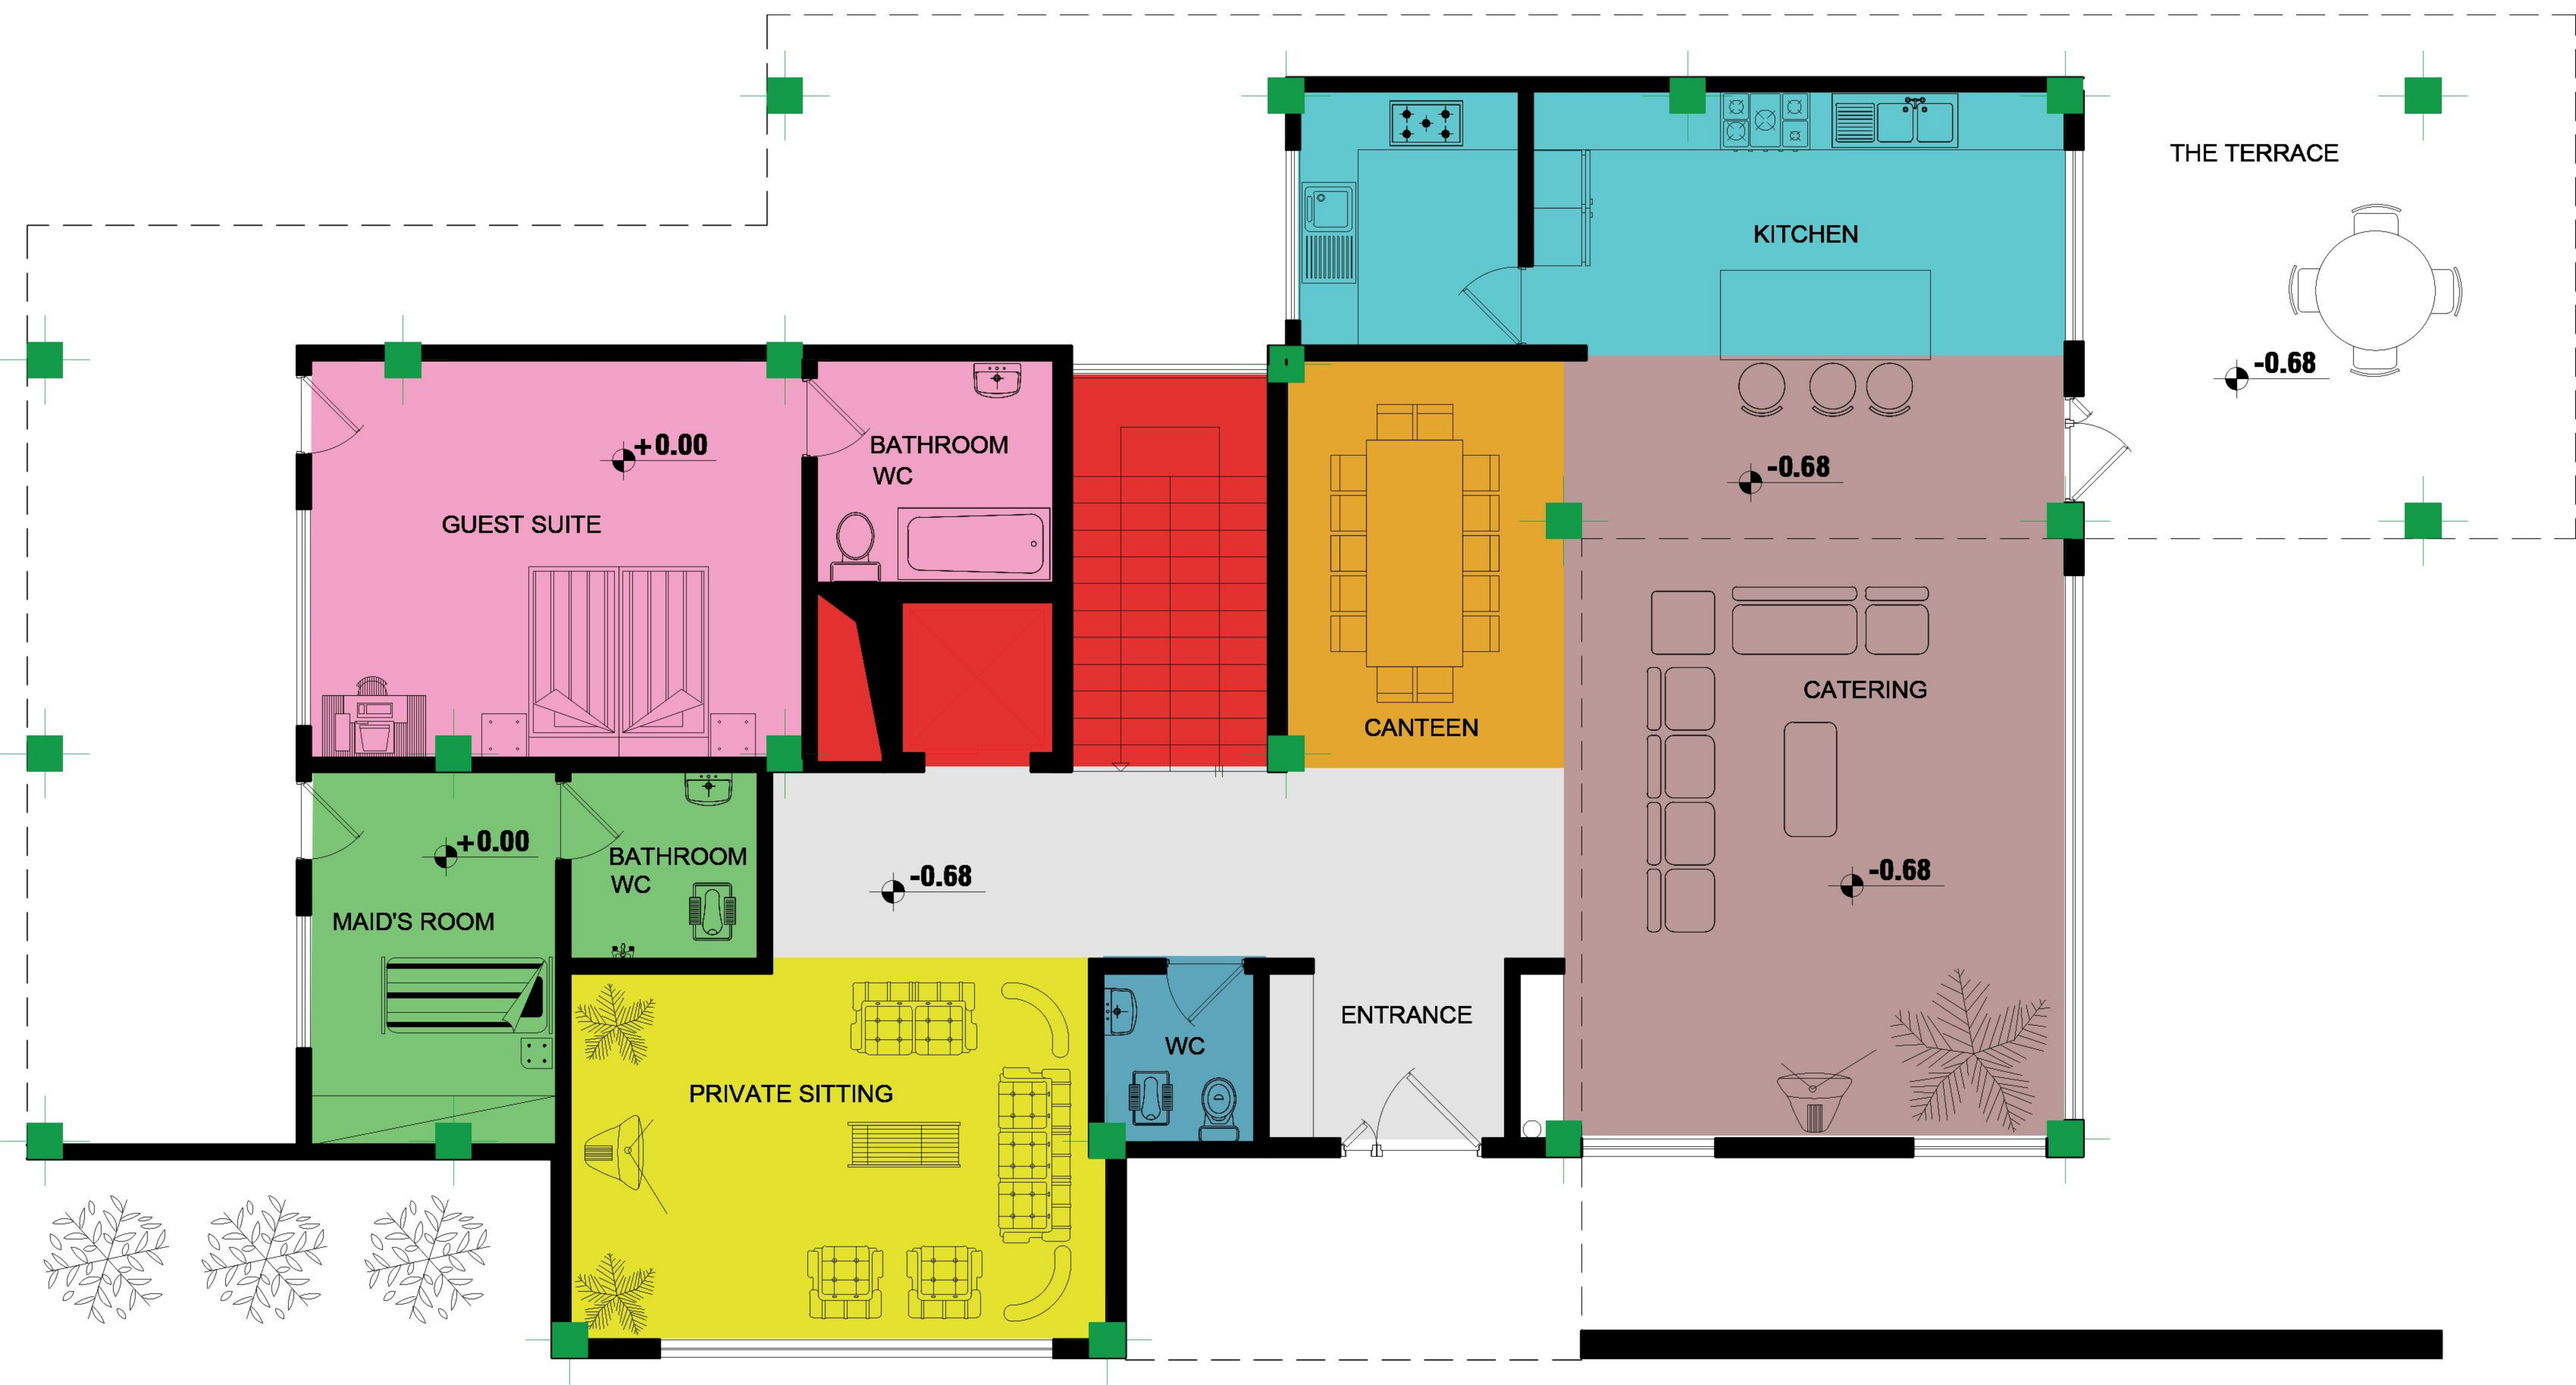

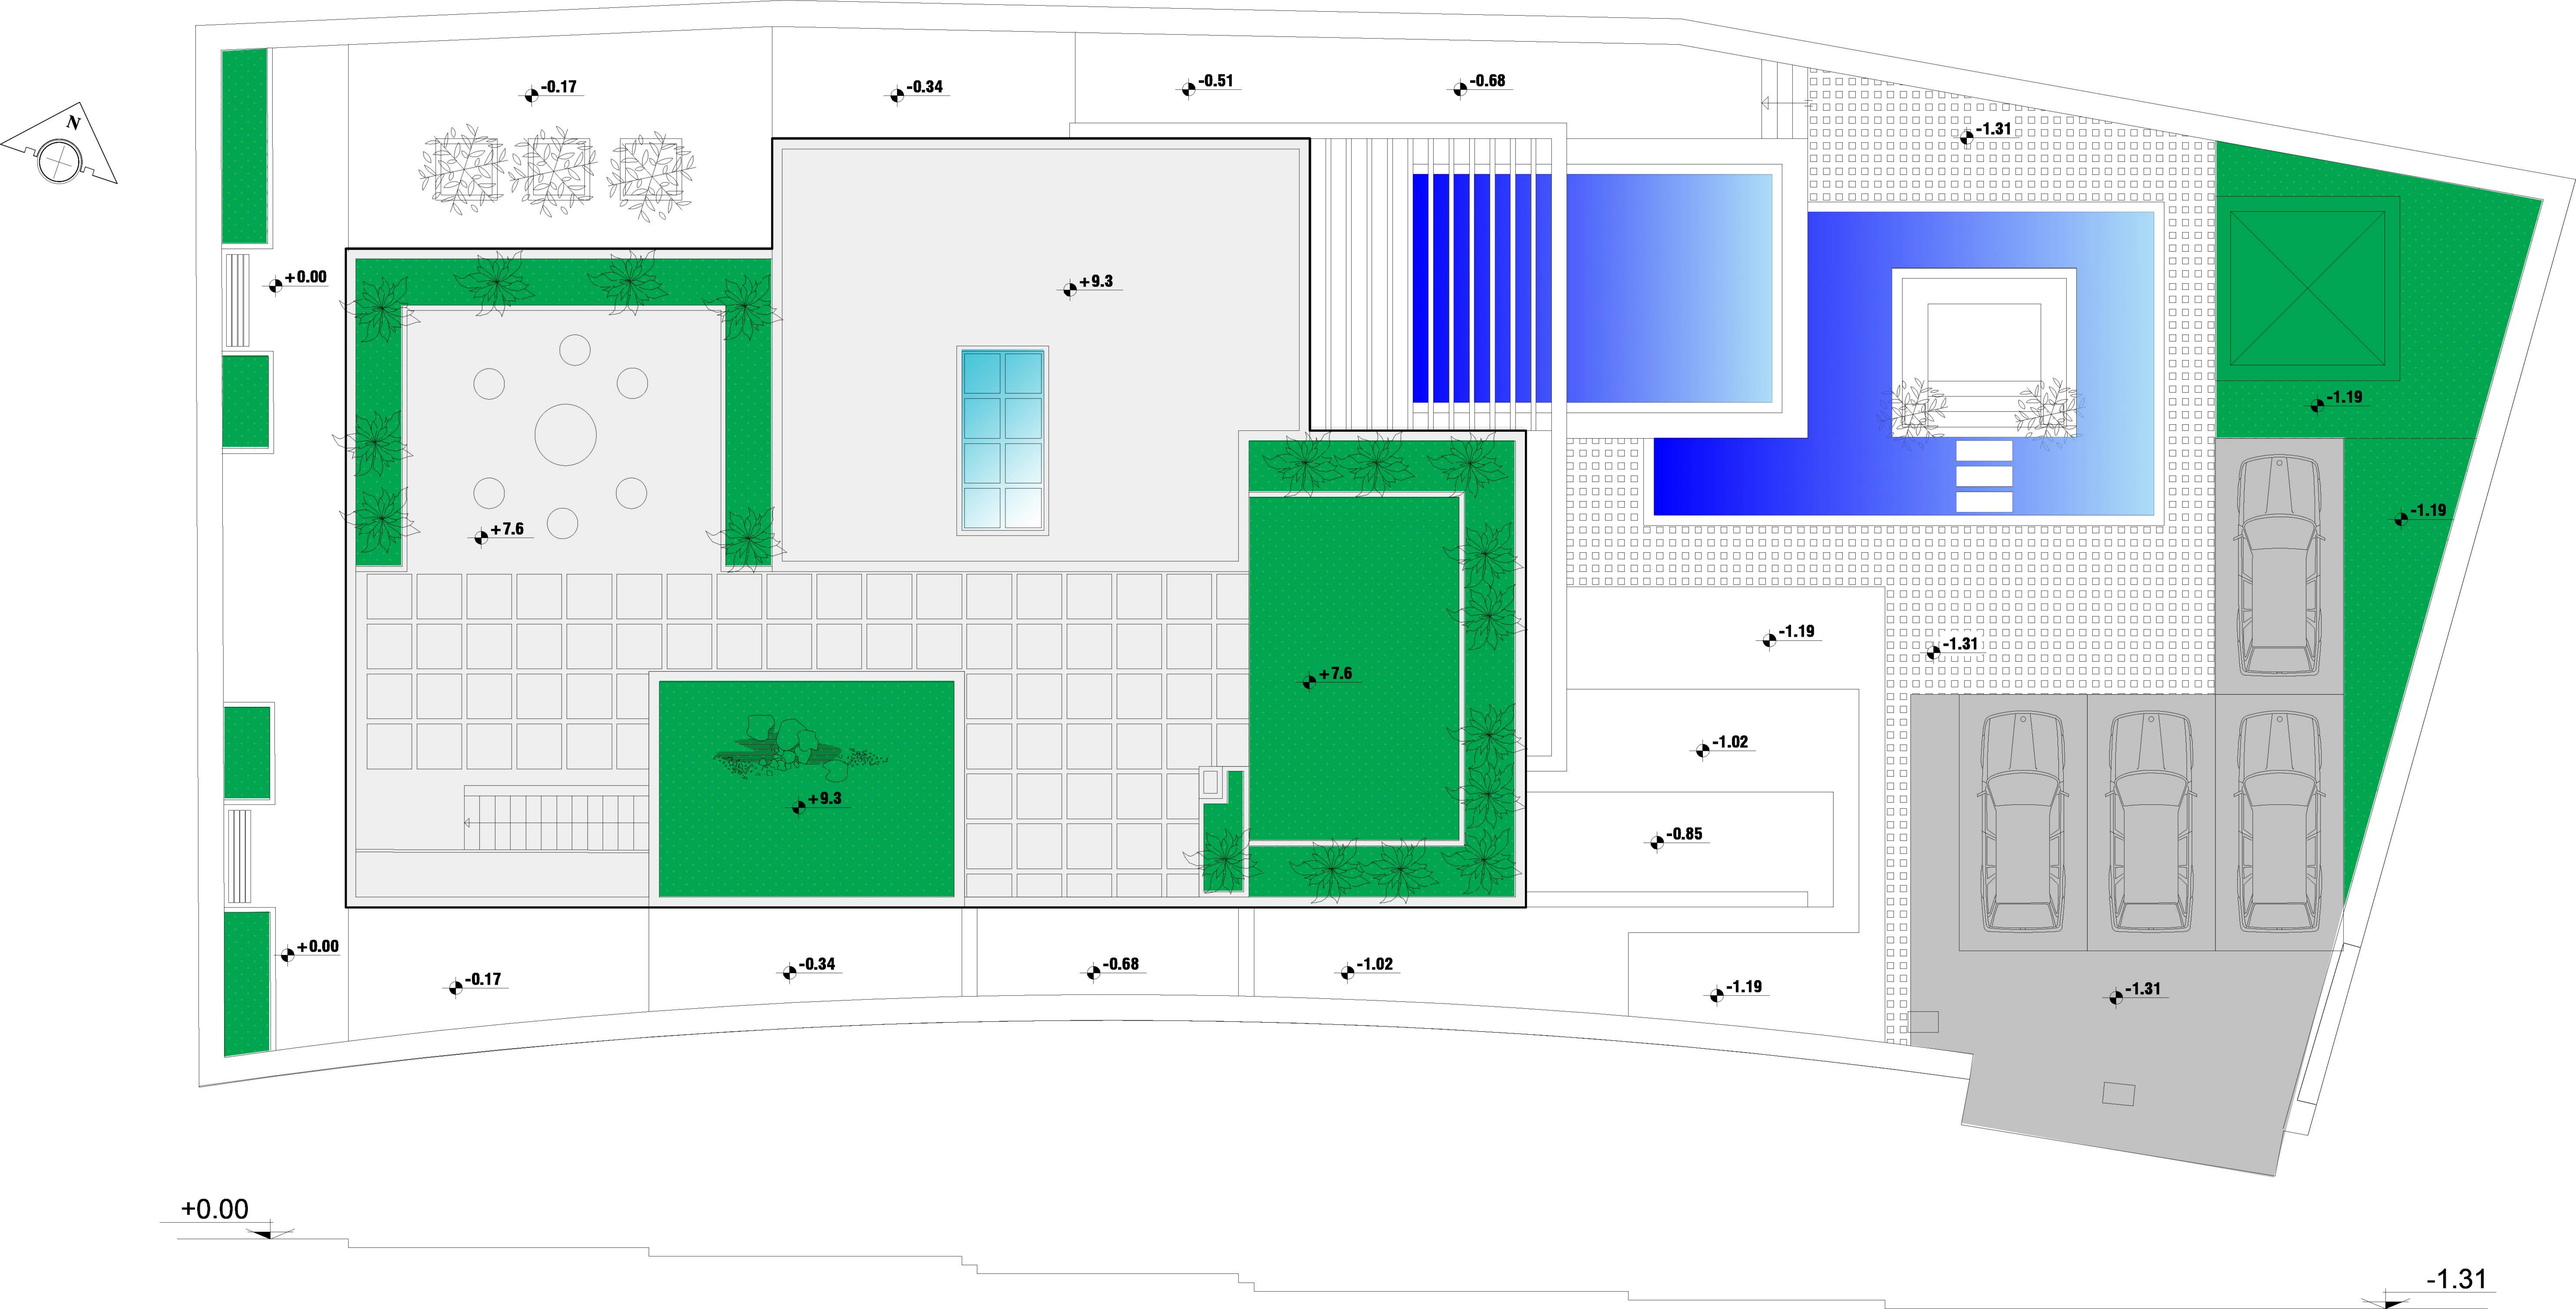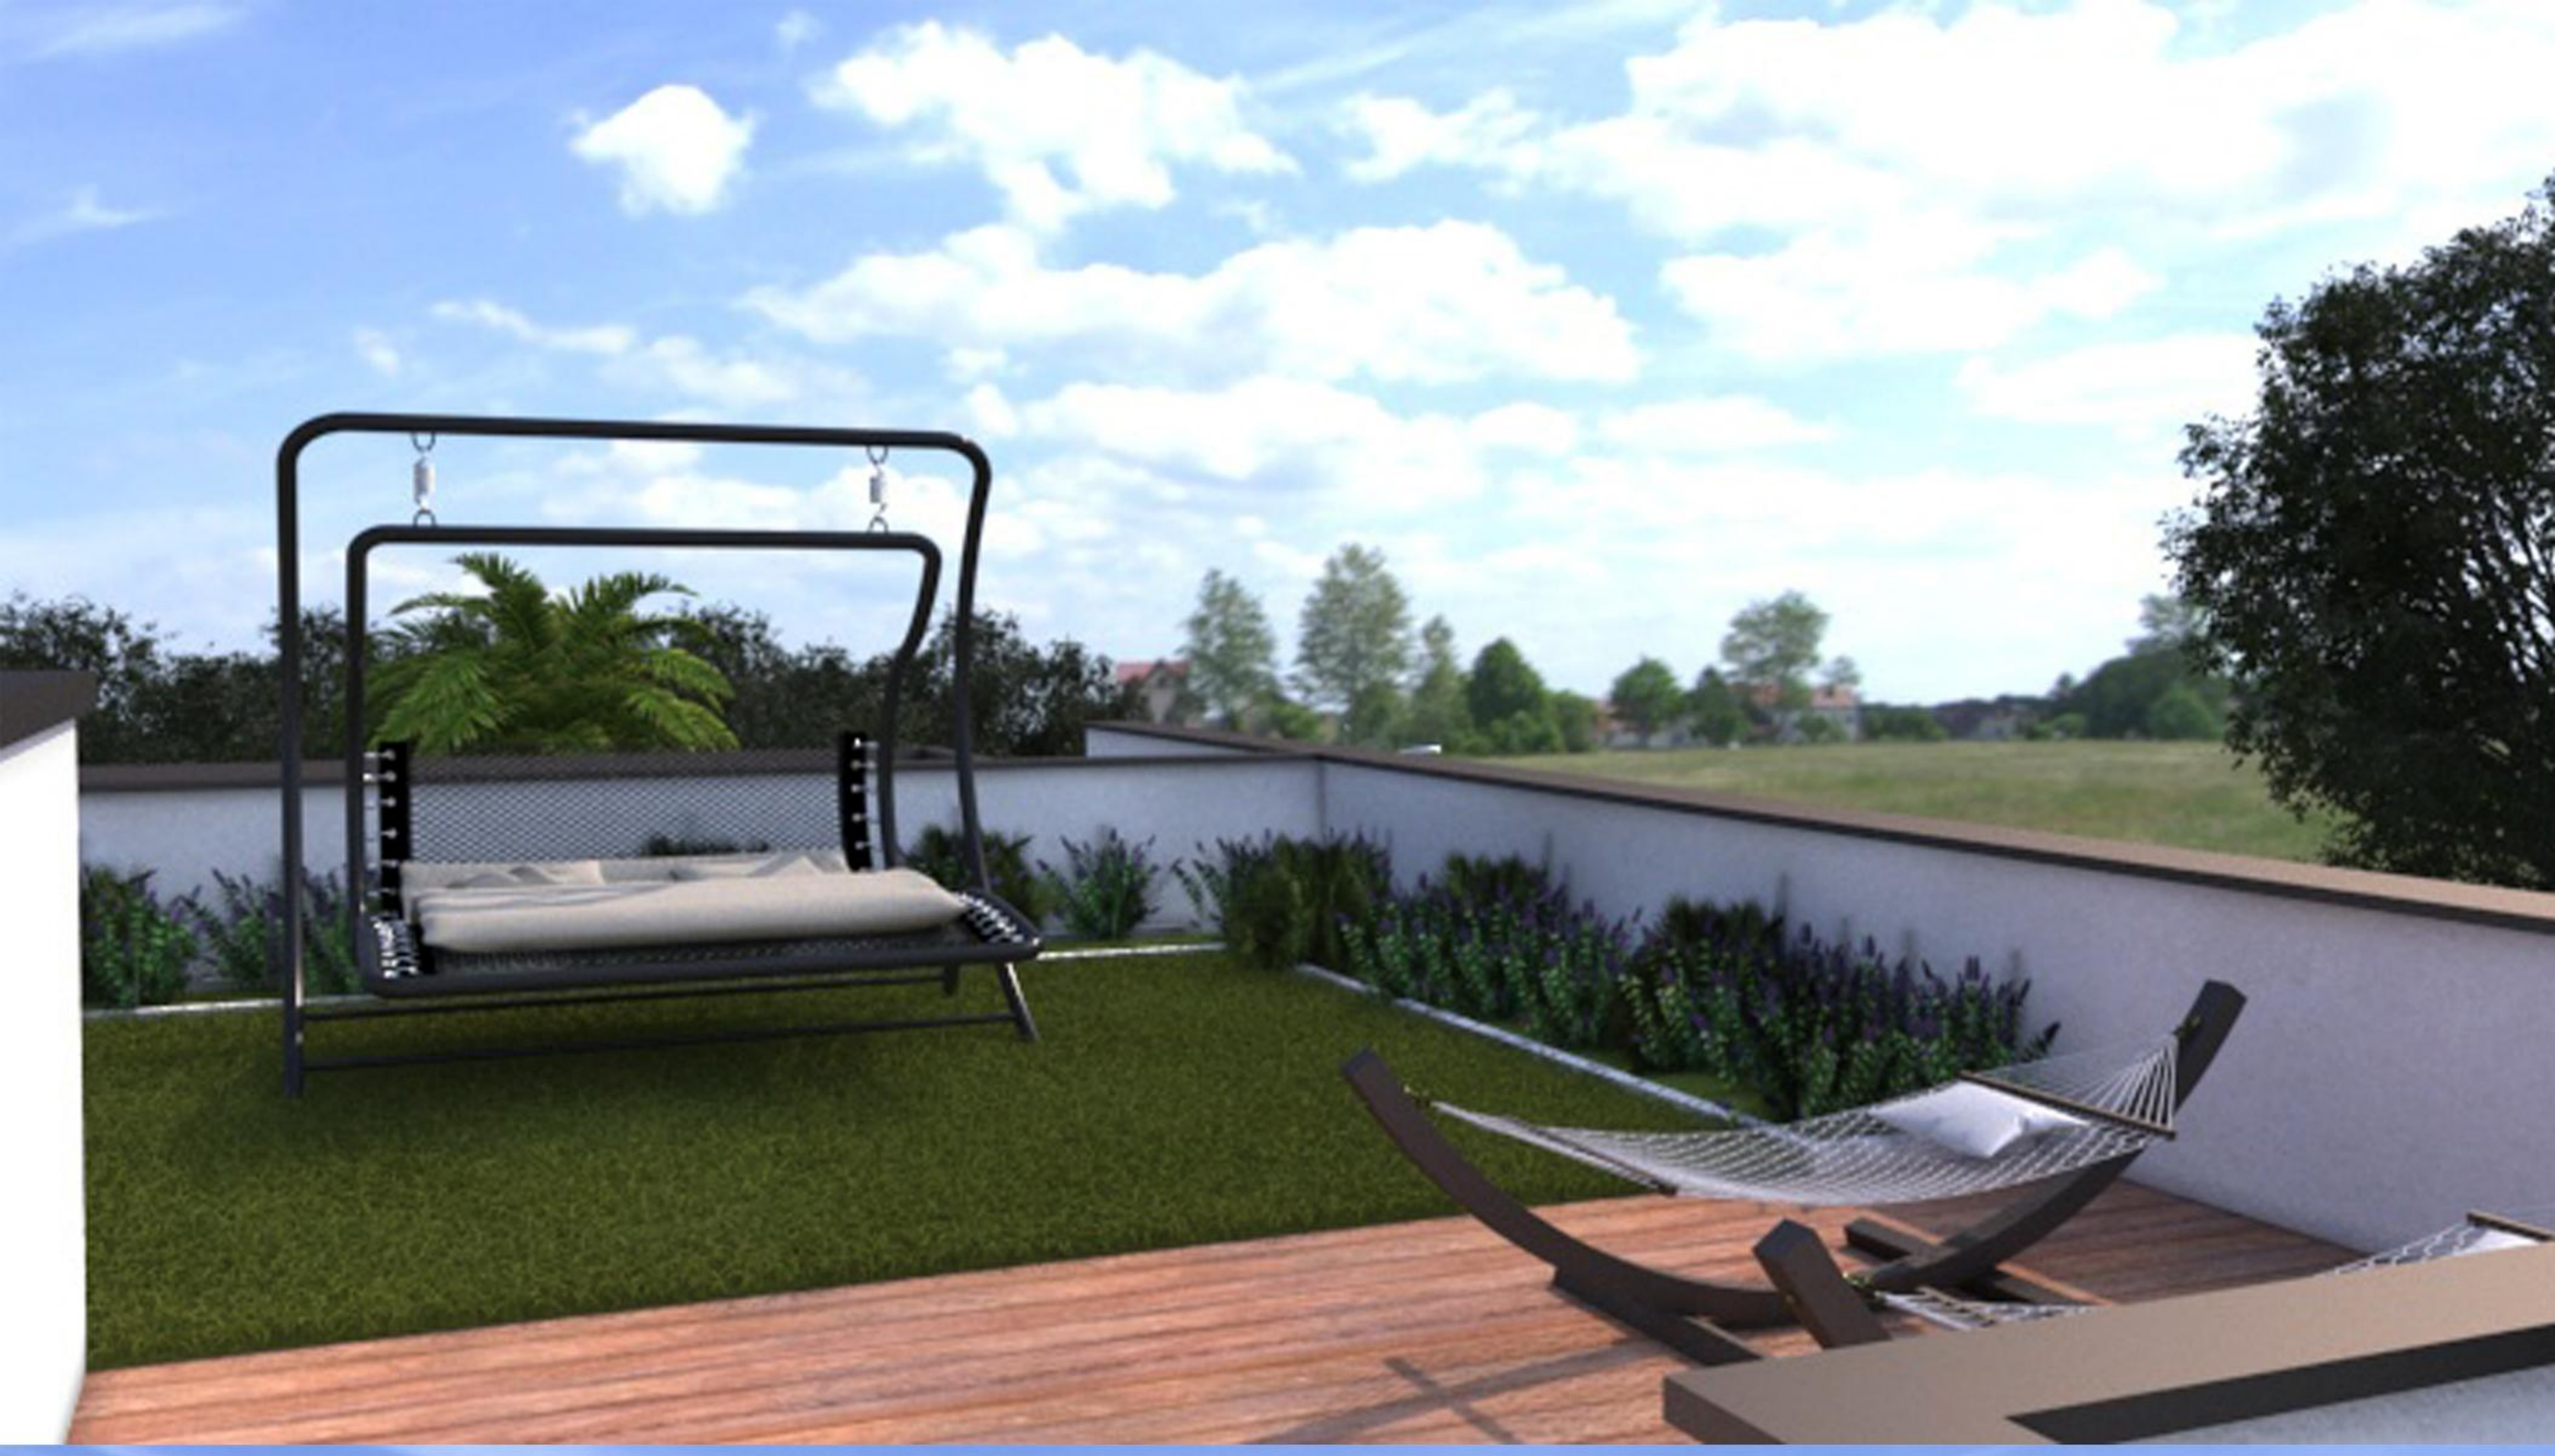
N
-0.17
-0.34
-0.51
-0.68
-1.31
+0.00
+9.3
+7.6
-1.19
-1.19
-1.19
-1.31
+7.6
-1.02
+9.3
-0.85
+0.00
-0.17
-0.34
-0.68
-1.02
-1.19
-1.31
+0.00
-1.31