



در تجربه‌ی زندگی و در امتداد سالیان سکونت ، خانه طوری خود را بر ساکنانش آشکار می‌کند که برای هیچ چشم دیگری دیدنی نیست.

یا آنچنان که پروست گفته : آن مکان‌هایی حقیقی اند که با حضور انسانی گره خورده باشند. هیچ‌گاه توصیف یک مکان بدون حضور حقیقی انسان صورت نمی‌پذیرد.

همچنان که چهره‌ی انسان هیچ‌گاه بدون چارچوب فضایی ظاهر نمی‌شود.

تجربه‌ی خلق کردن خانه‌ای که ساکنانش را نمیشناسی ما را به فهم مشترکی از مقام انسانی می‌رساند و فضا سازی جایی که انسان معاصر را در تمام ابعاد وجودش رعایت کند.

انسانی که امکان اضافه کردن یا کم کردن فضای زیستش را داشته باشد.

از این رو سعی کردیم سادگی و بی‌پیرایگی را اصل خلق ویلای نارنج قرار دهیم تا ساکنینش بنابر خواستگاه‌شان به محل سکونت معنا دهند.

باشد که خانه ماوای امنشان گردد.

فهرست

- 1 پلان مبلمان محوطه
- 2 پلان مبلمان همکف
- 3 پلان مبلمان طبقه ی اول
- 4 پلان مبلمان ROOF GARDEN
- 5 پلان ستون گذاری همکف
- 6 پلان ستون گذاری طبقه اول
- 7 پلان اندازه گذاری محوطه
- 8 پلان اندازه گذاری همکف
- 9 پلان اندازه گذاری طبقه ی اول
- 10 پلان اندازه گذاری ROOF GARDEN
- 11 برش A_A
- 12 برش B_B
- 13 نما شرقی
- 14 نما غربی
- 15 نما شمالی
- 16 نما جنوبی




FURNITURE PLAN

LANDSCAPE



Legend

- 1. Input
- 2. Fountain
- 3. Bench
- 4. Barbecue
- 5. Pool
- 6. Fire place
- 7. Sitting
- 8. Parking

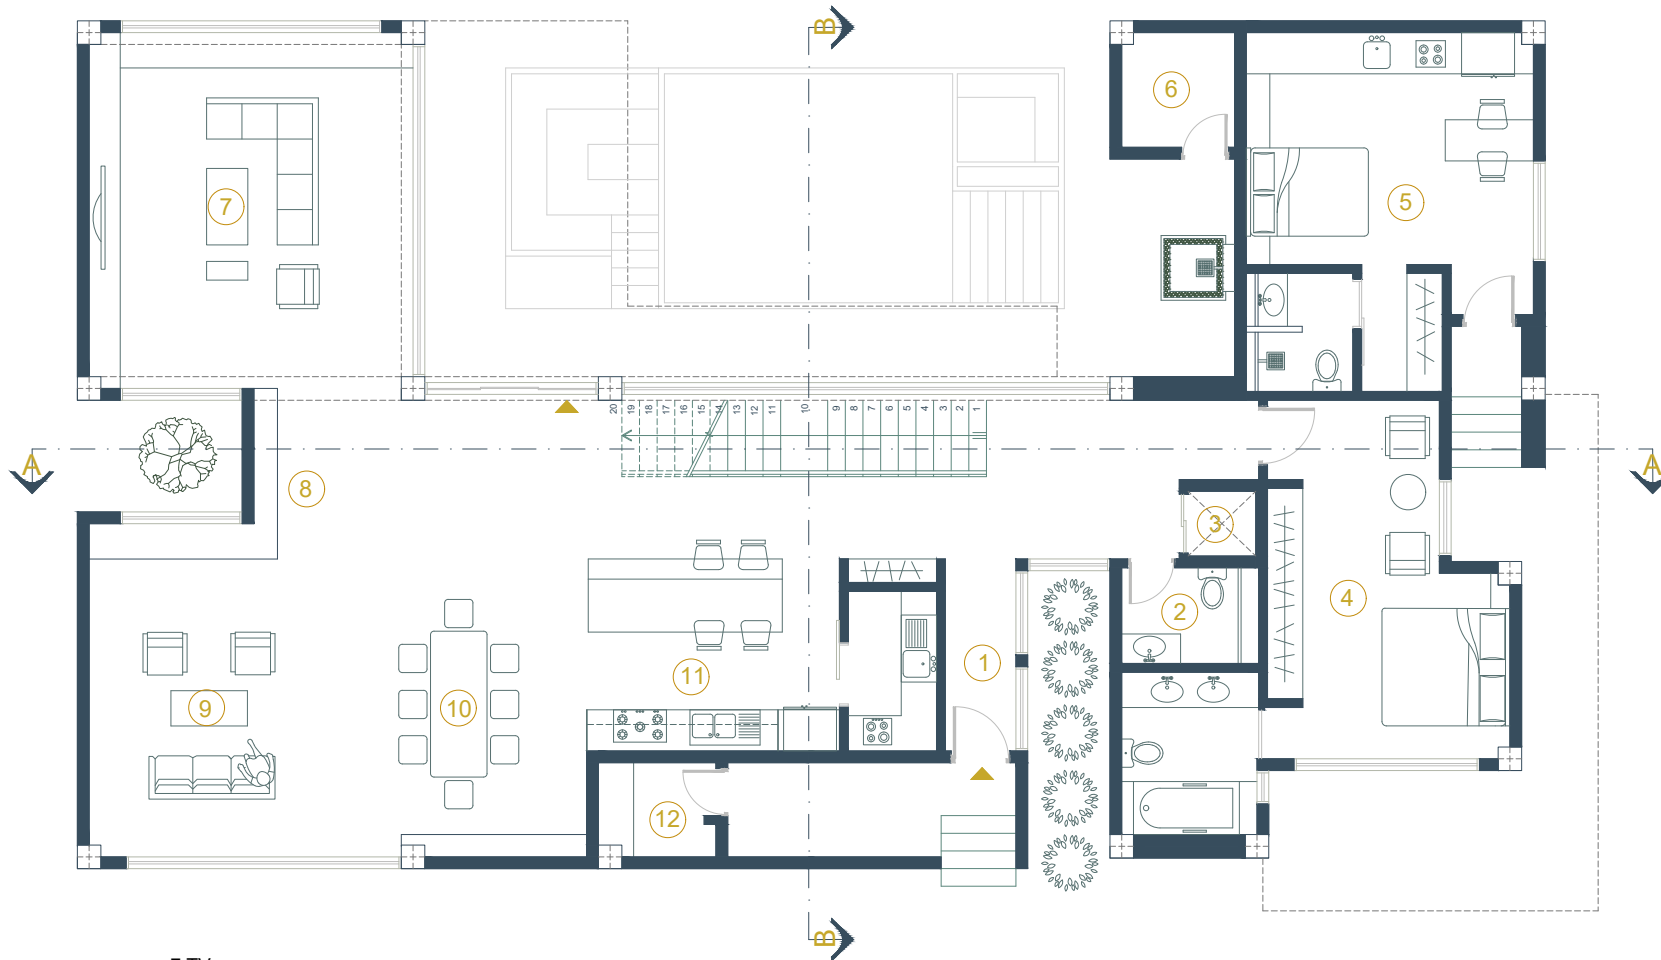


Legend

- | | |
|-------------------|------------------|
| 1. Entrance | 7. TV room |
| 2. WC | 8. Banquette |
| 3. Elevator | 9. Living room |
| 4. Master | 10. Dining table |
| 5. Janitor's room | 11. Kitchen |
| 6. sauna | 12. Storeroom |




FURNITURE PLAN

FIRST FLOOR

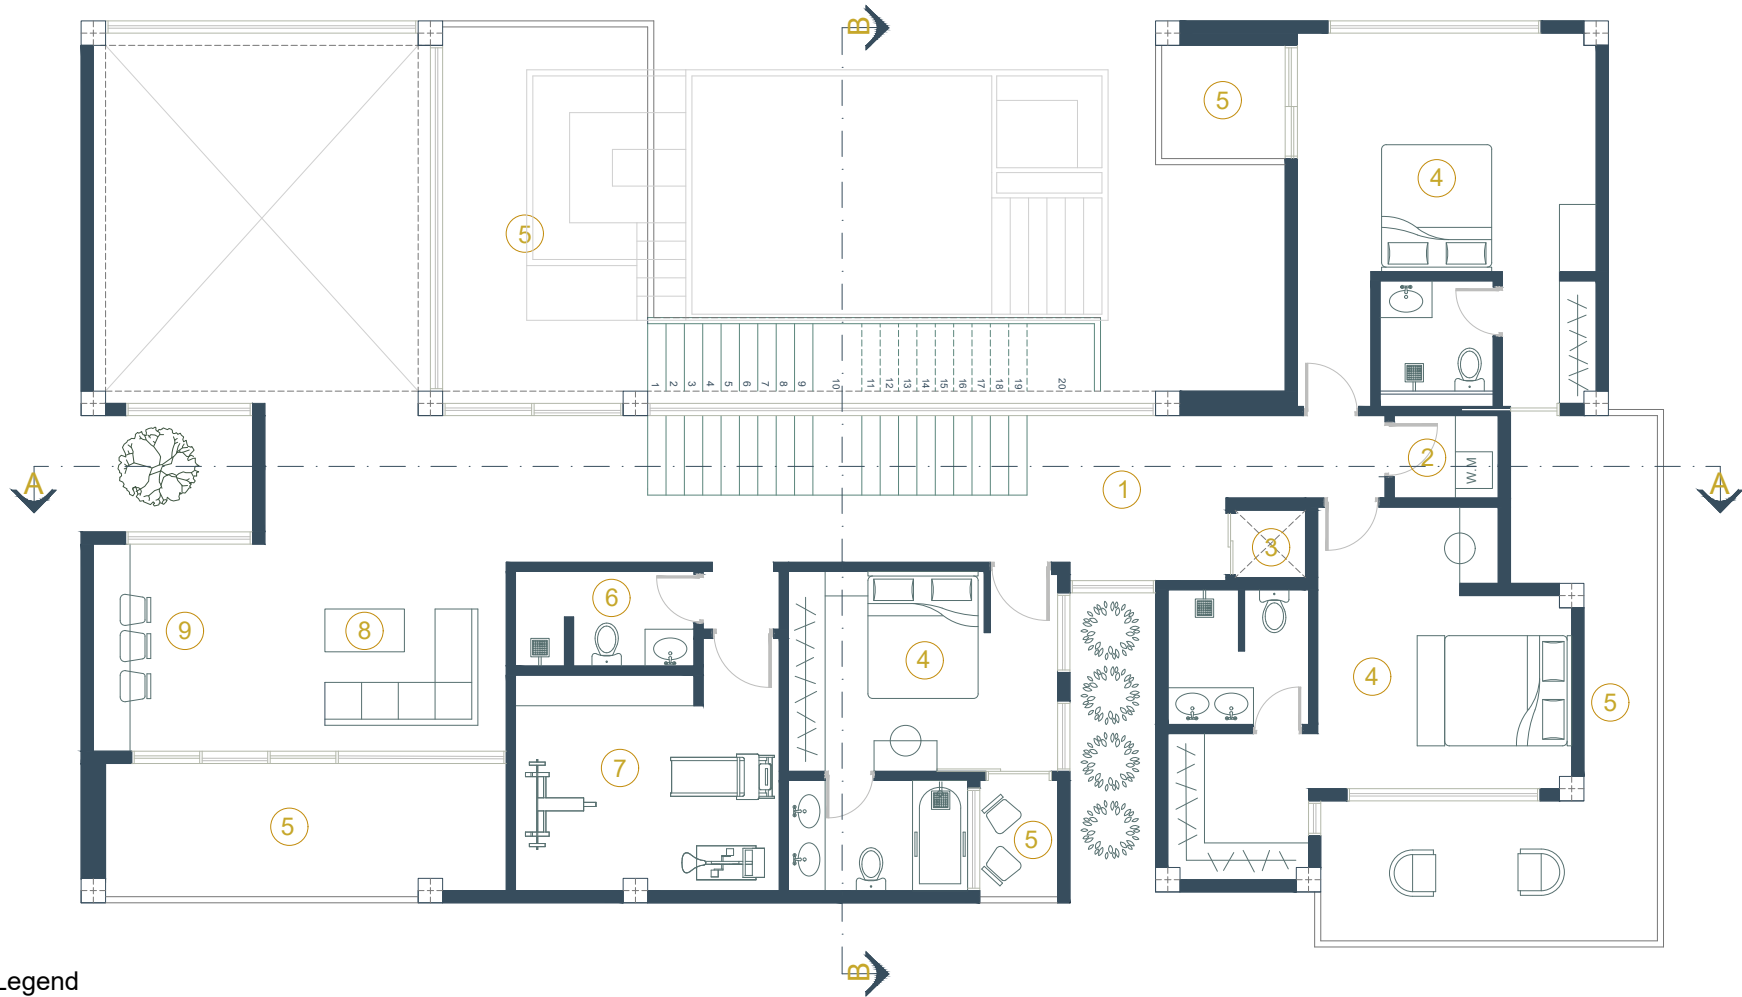


Legend

- | | |
|-------------|----------------|
| 1. Corridor | 6. WC |
| 2. Laundry | 7. Gym |
| 3. Elevator | 8. Living room |
| 4. Master | 9. Bar |
| 5. Terrace | |

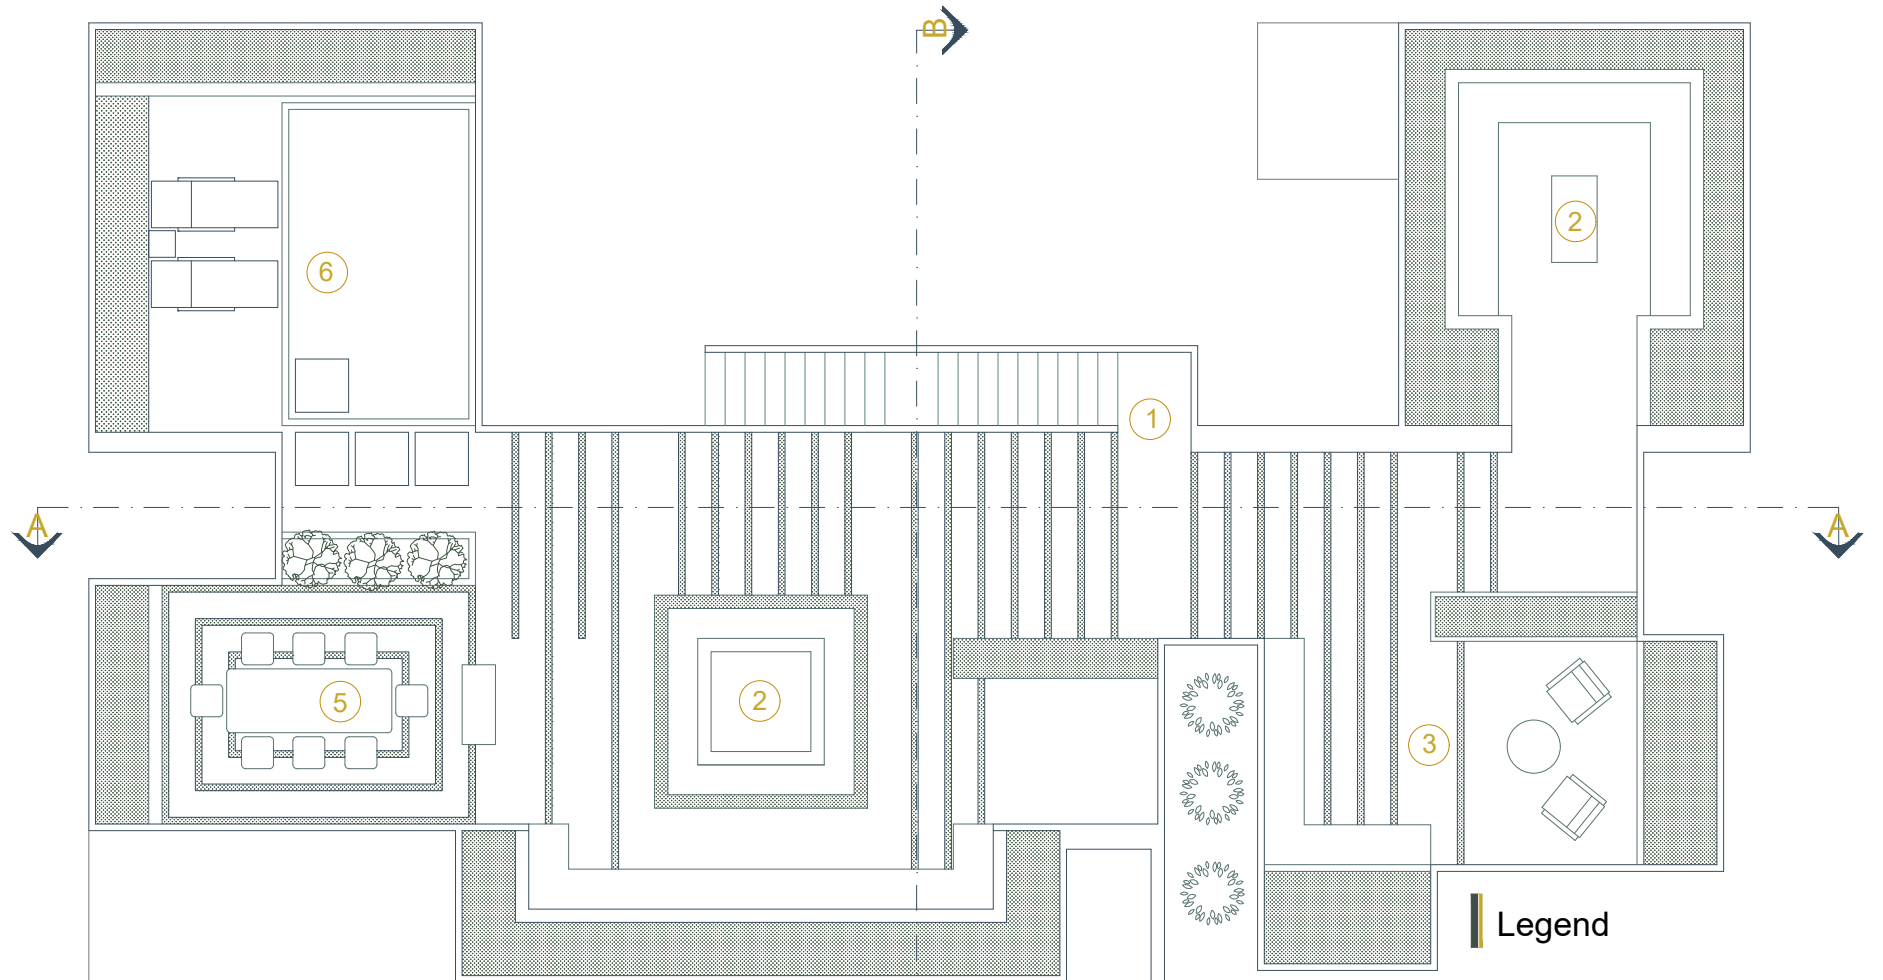

- Legend**
- 1. Entrance
 - 2. Fireplace
 - 3. Sitting area
 - 4. Barbecue
 - 5. Dining table
 - 6. Fountain




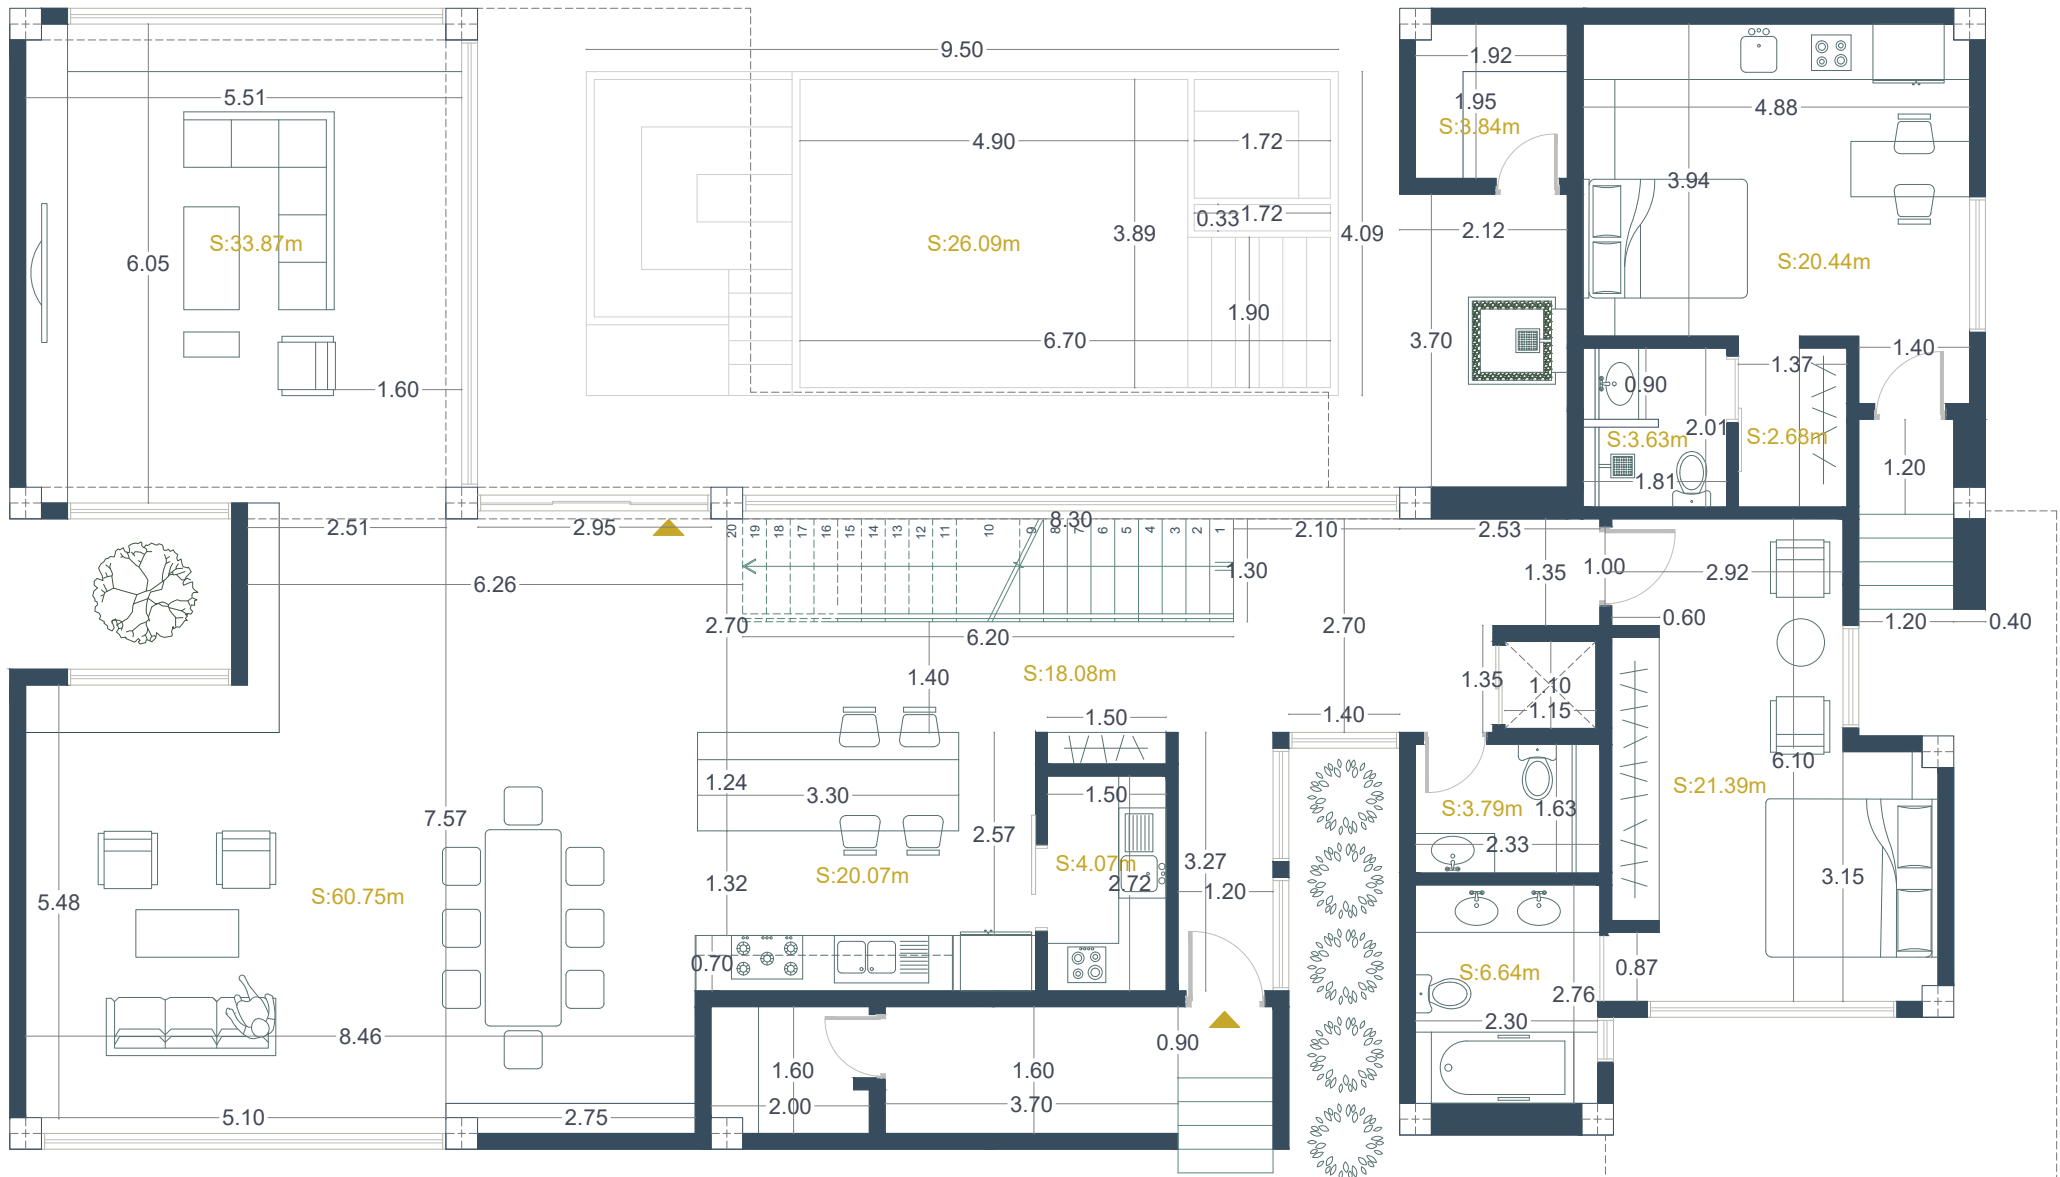




DIMENTION PLAN

FIRST FLOOR

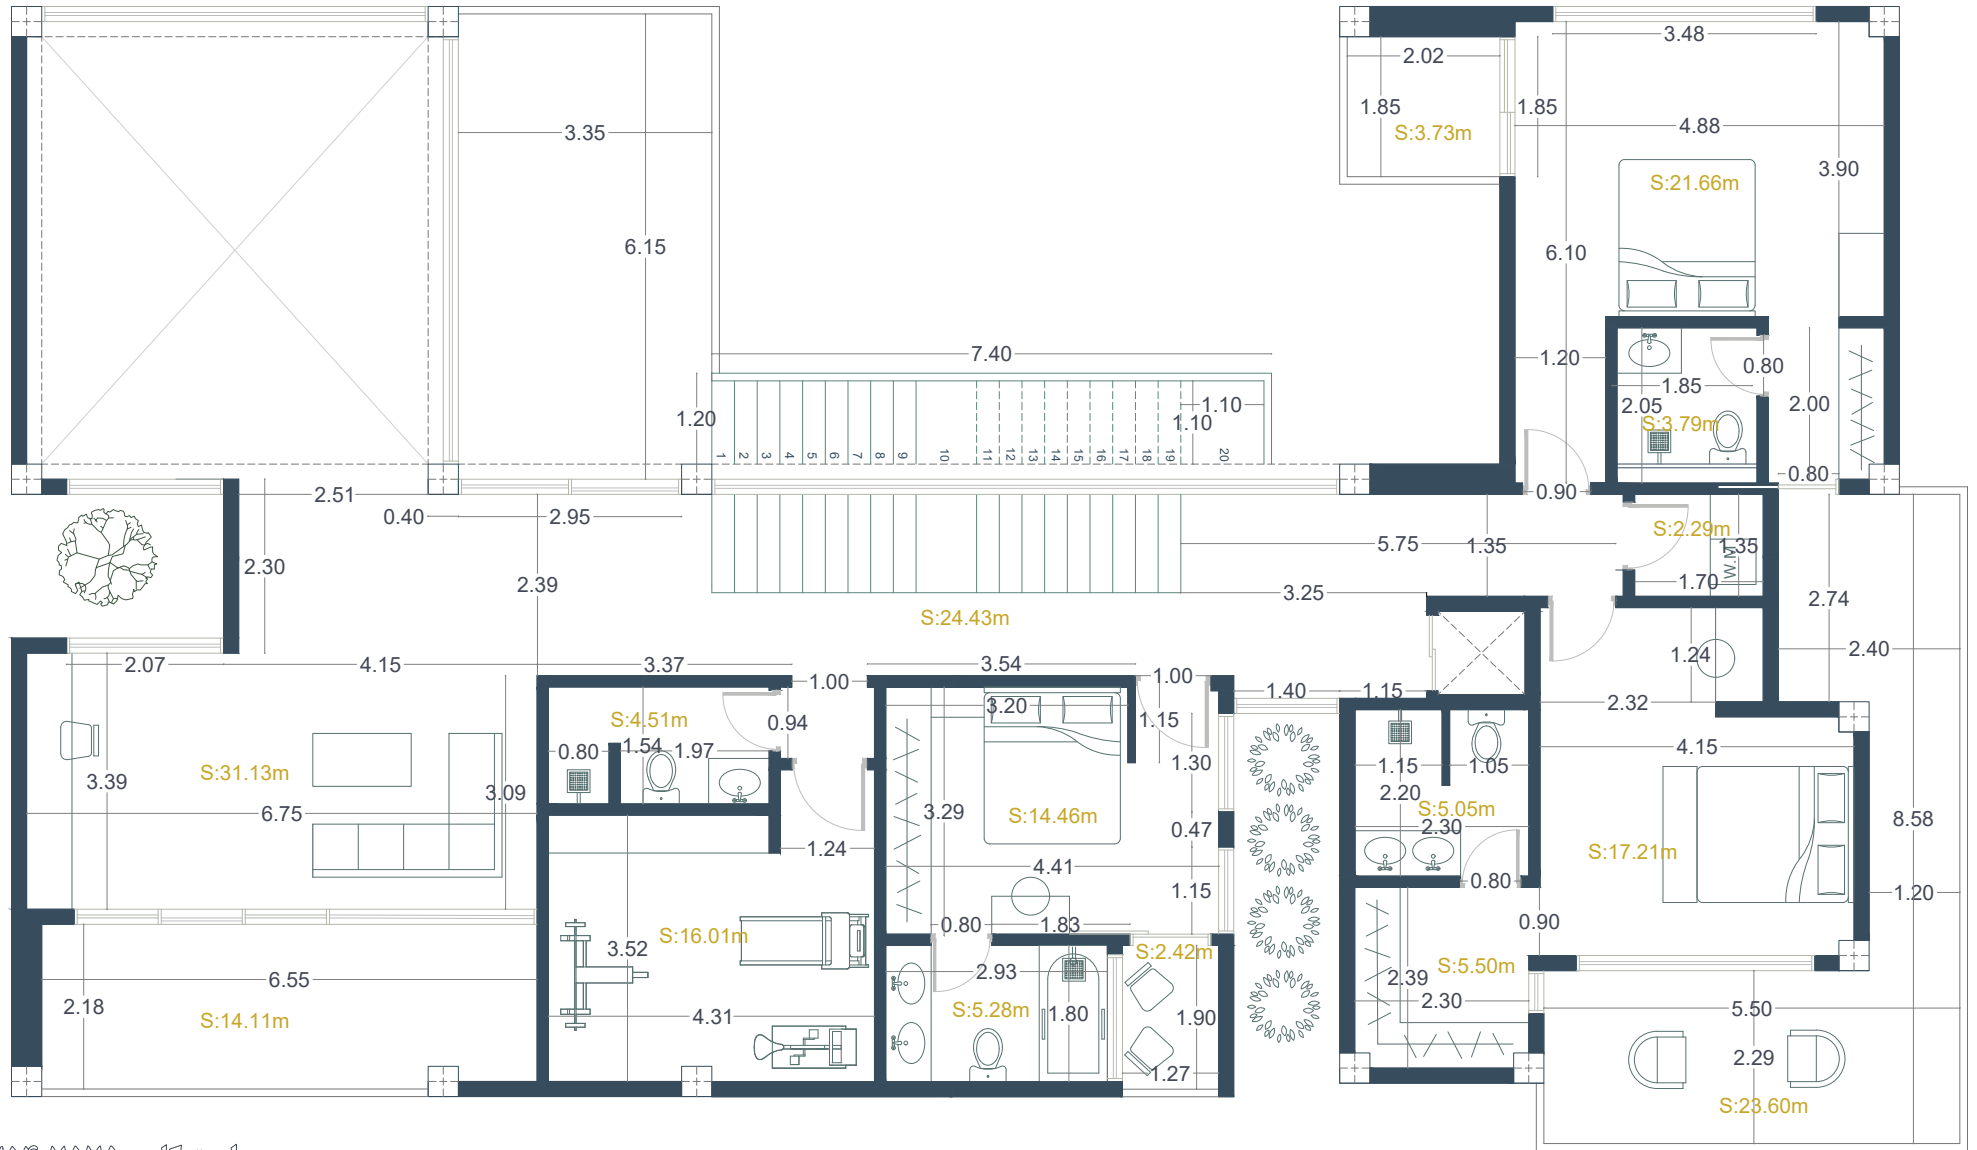


مساحت کل : ۲۸۴.۷۵۷۵

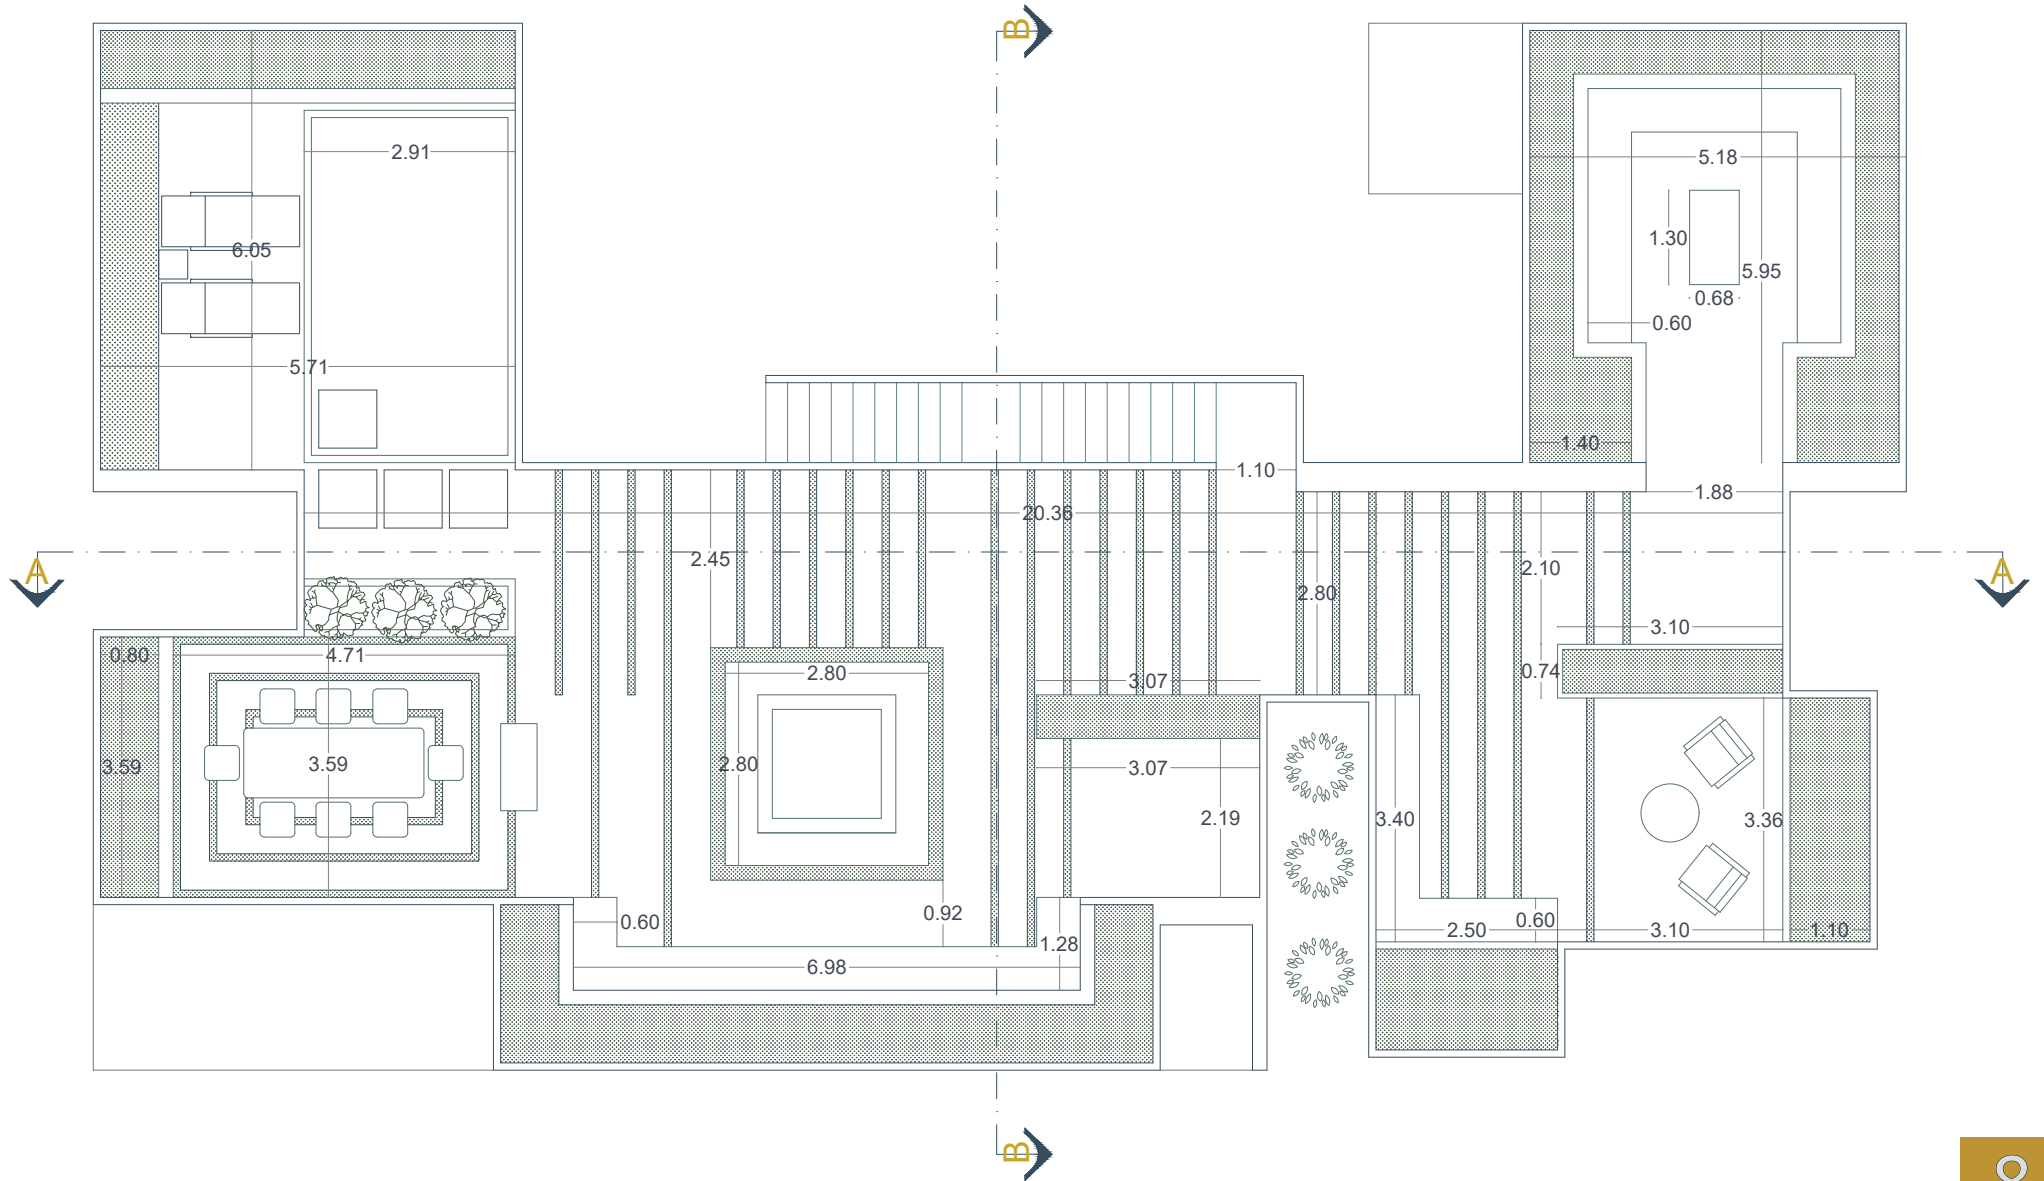




COLUMN PLAN

GROUND FLOOR

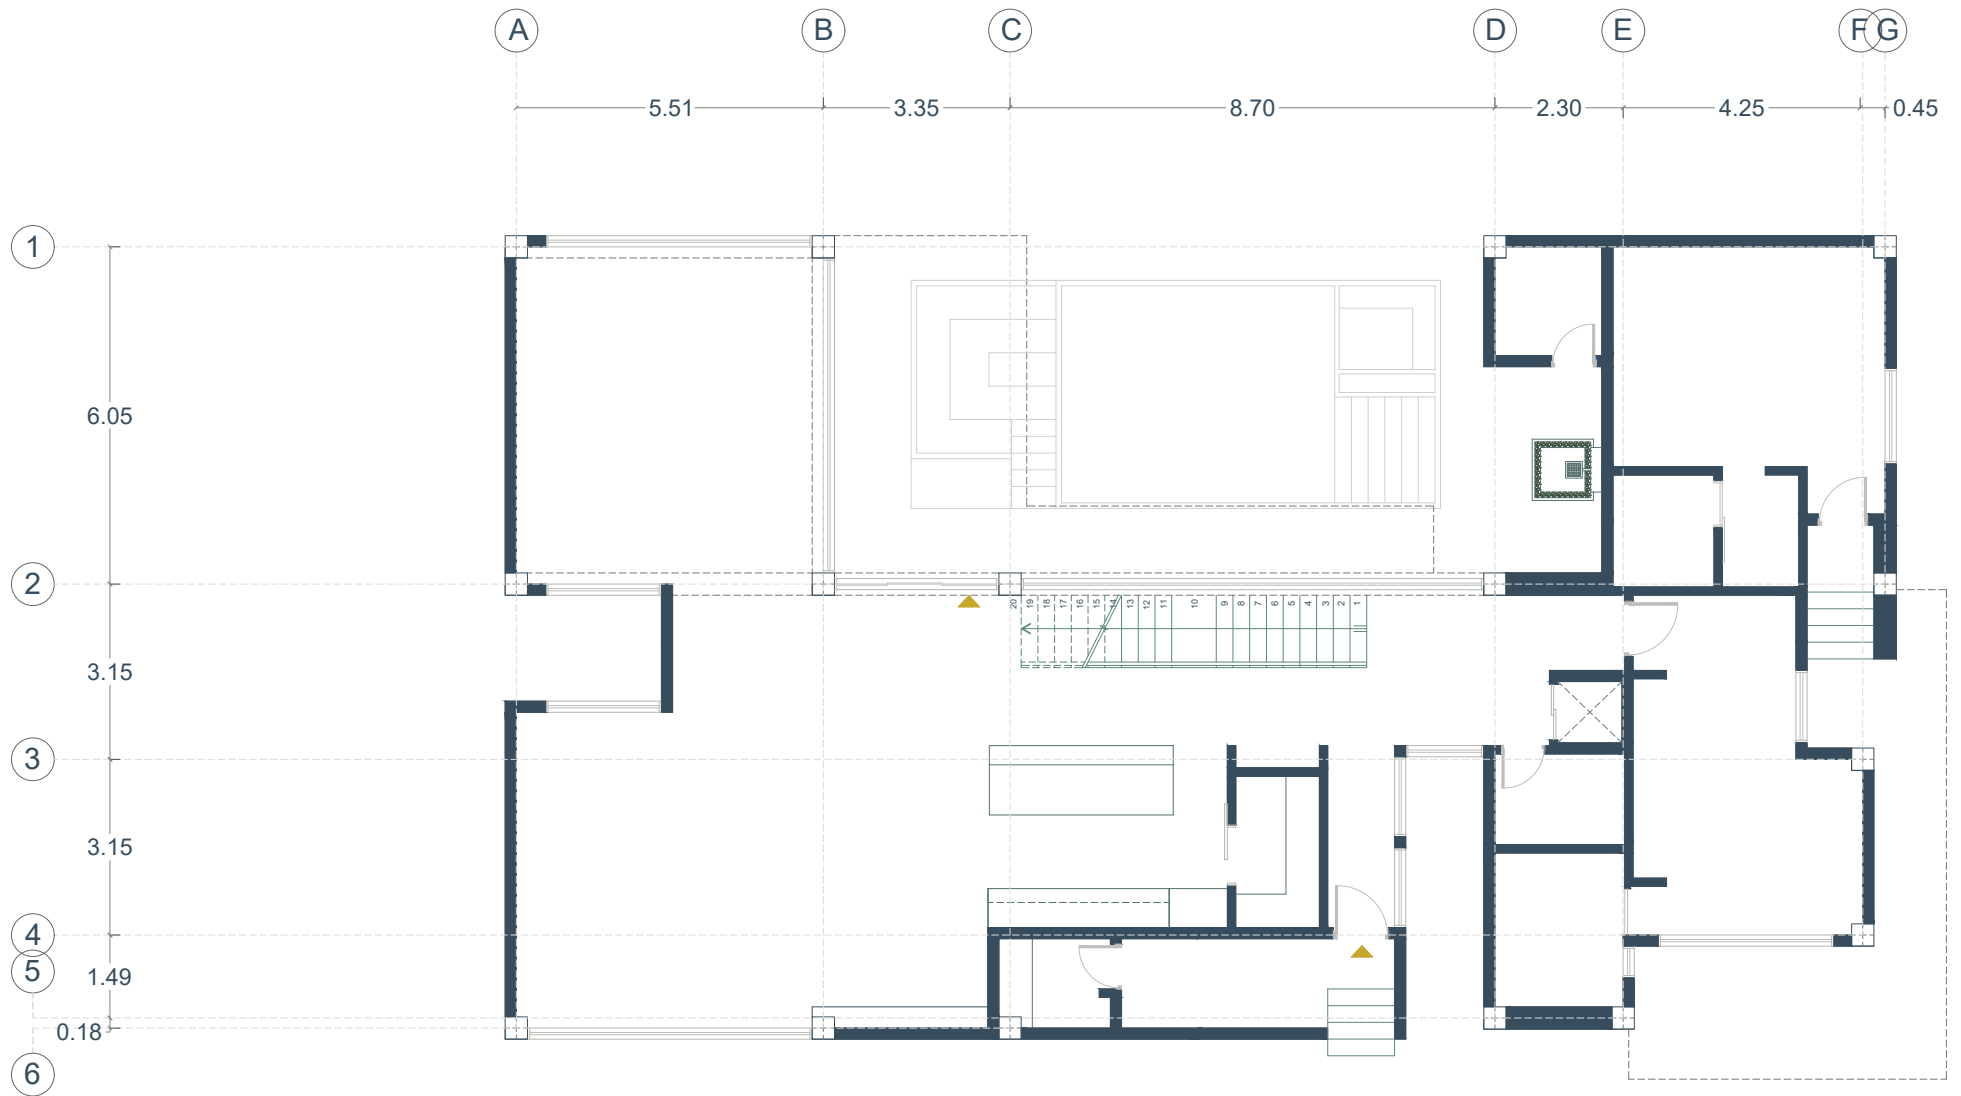

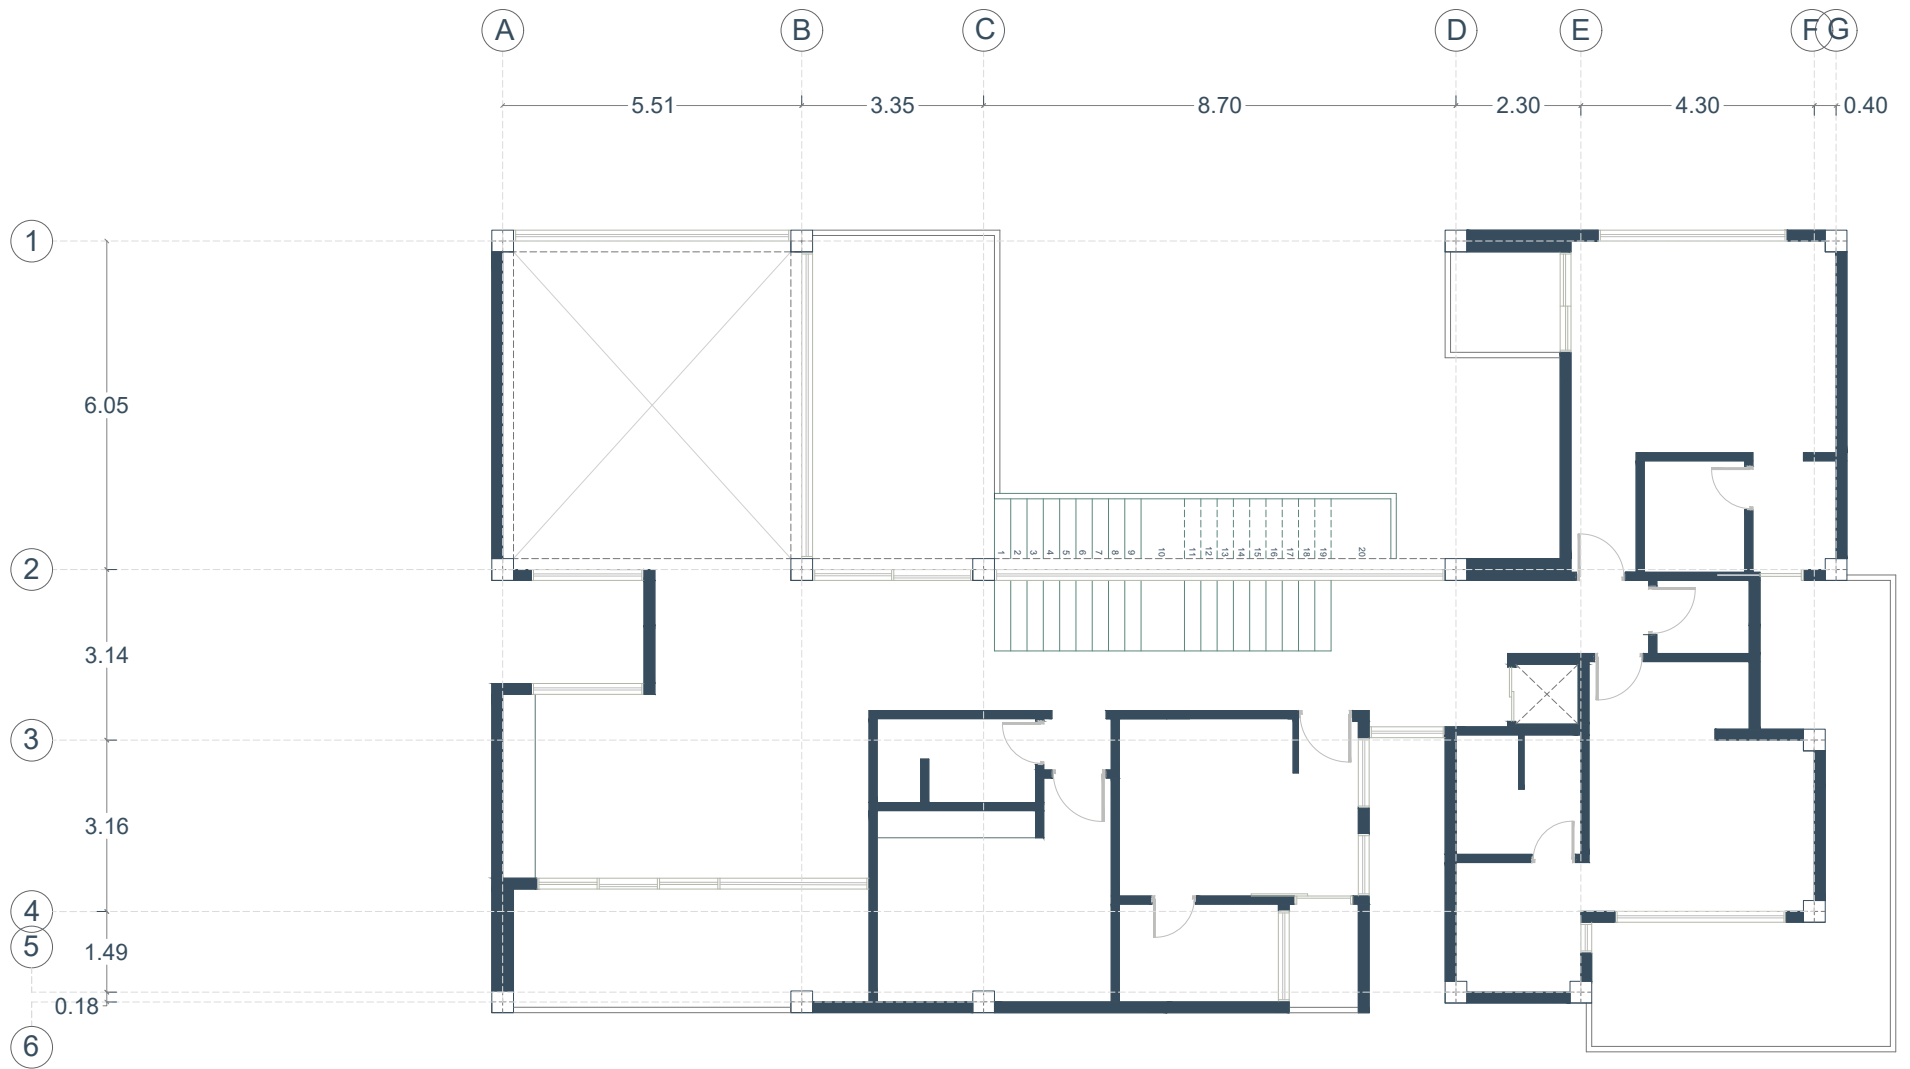




SECTION

A - A




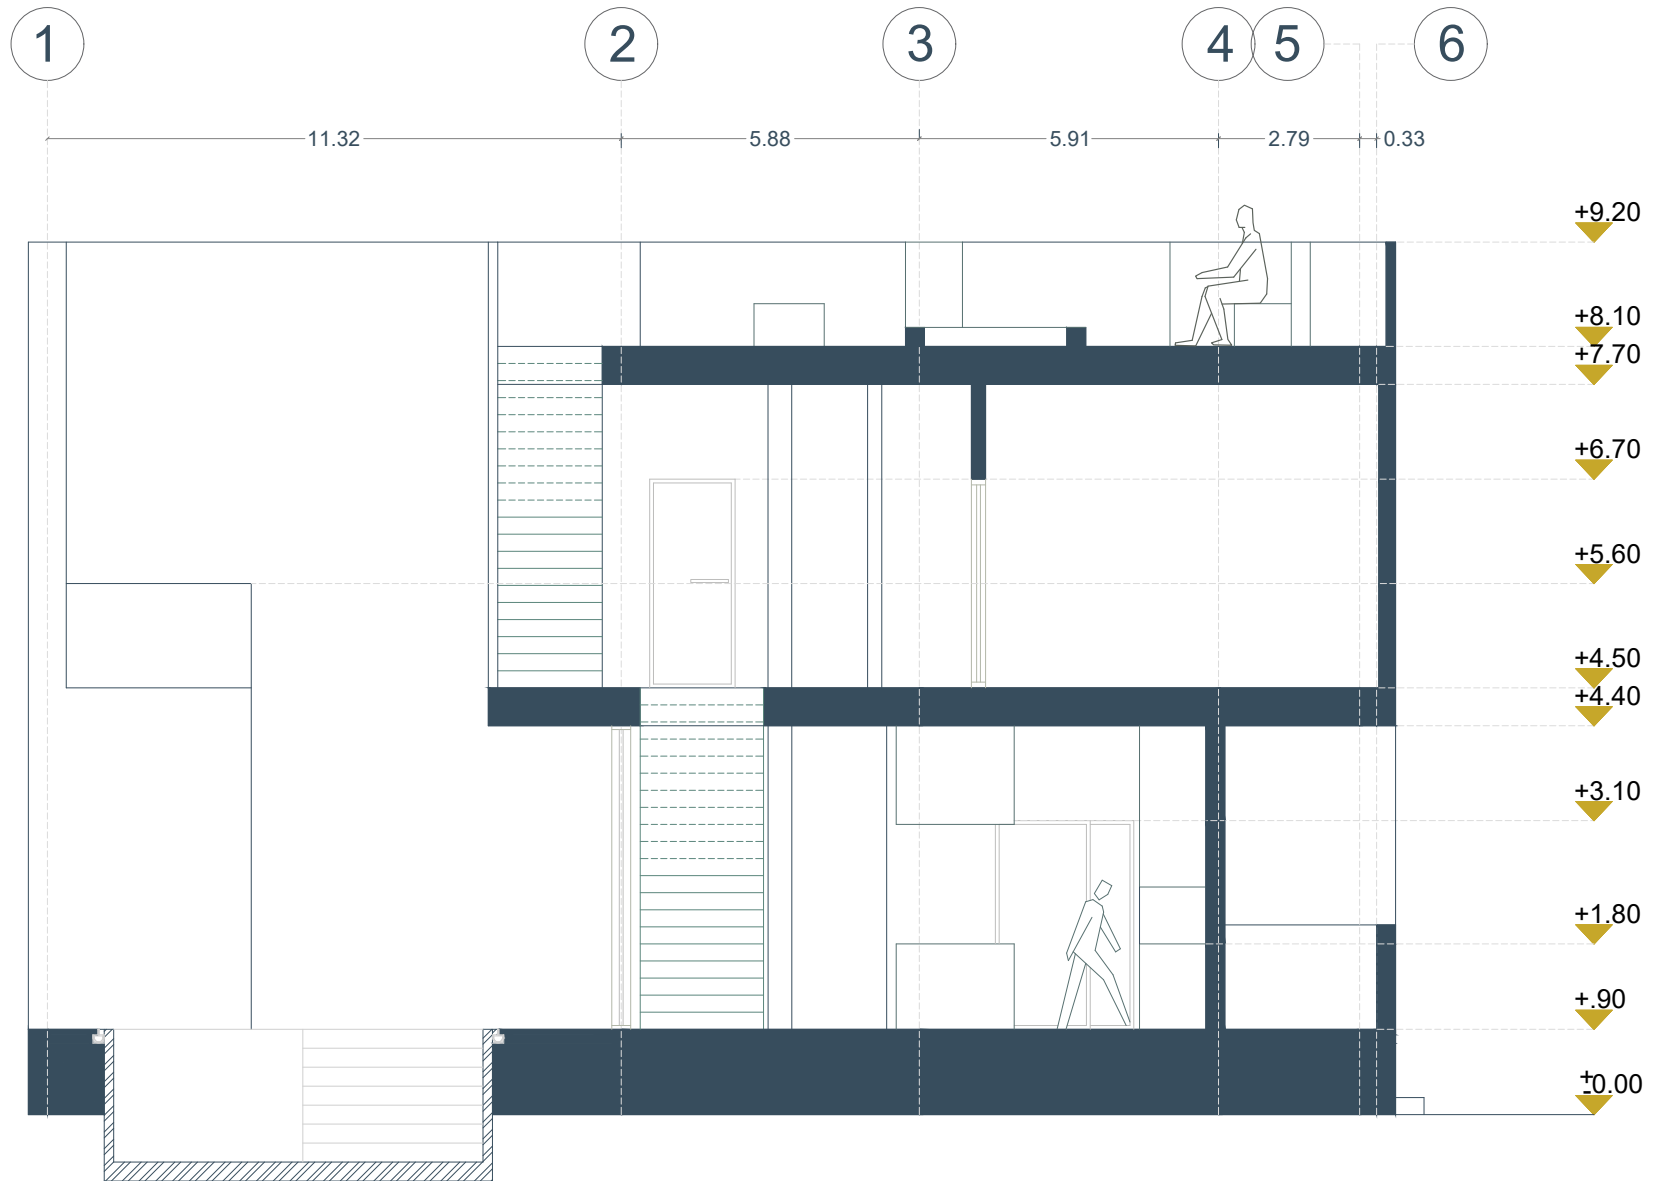



ELEVATION

EAST

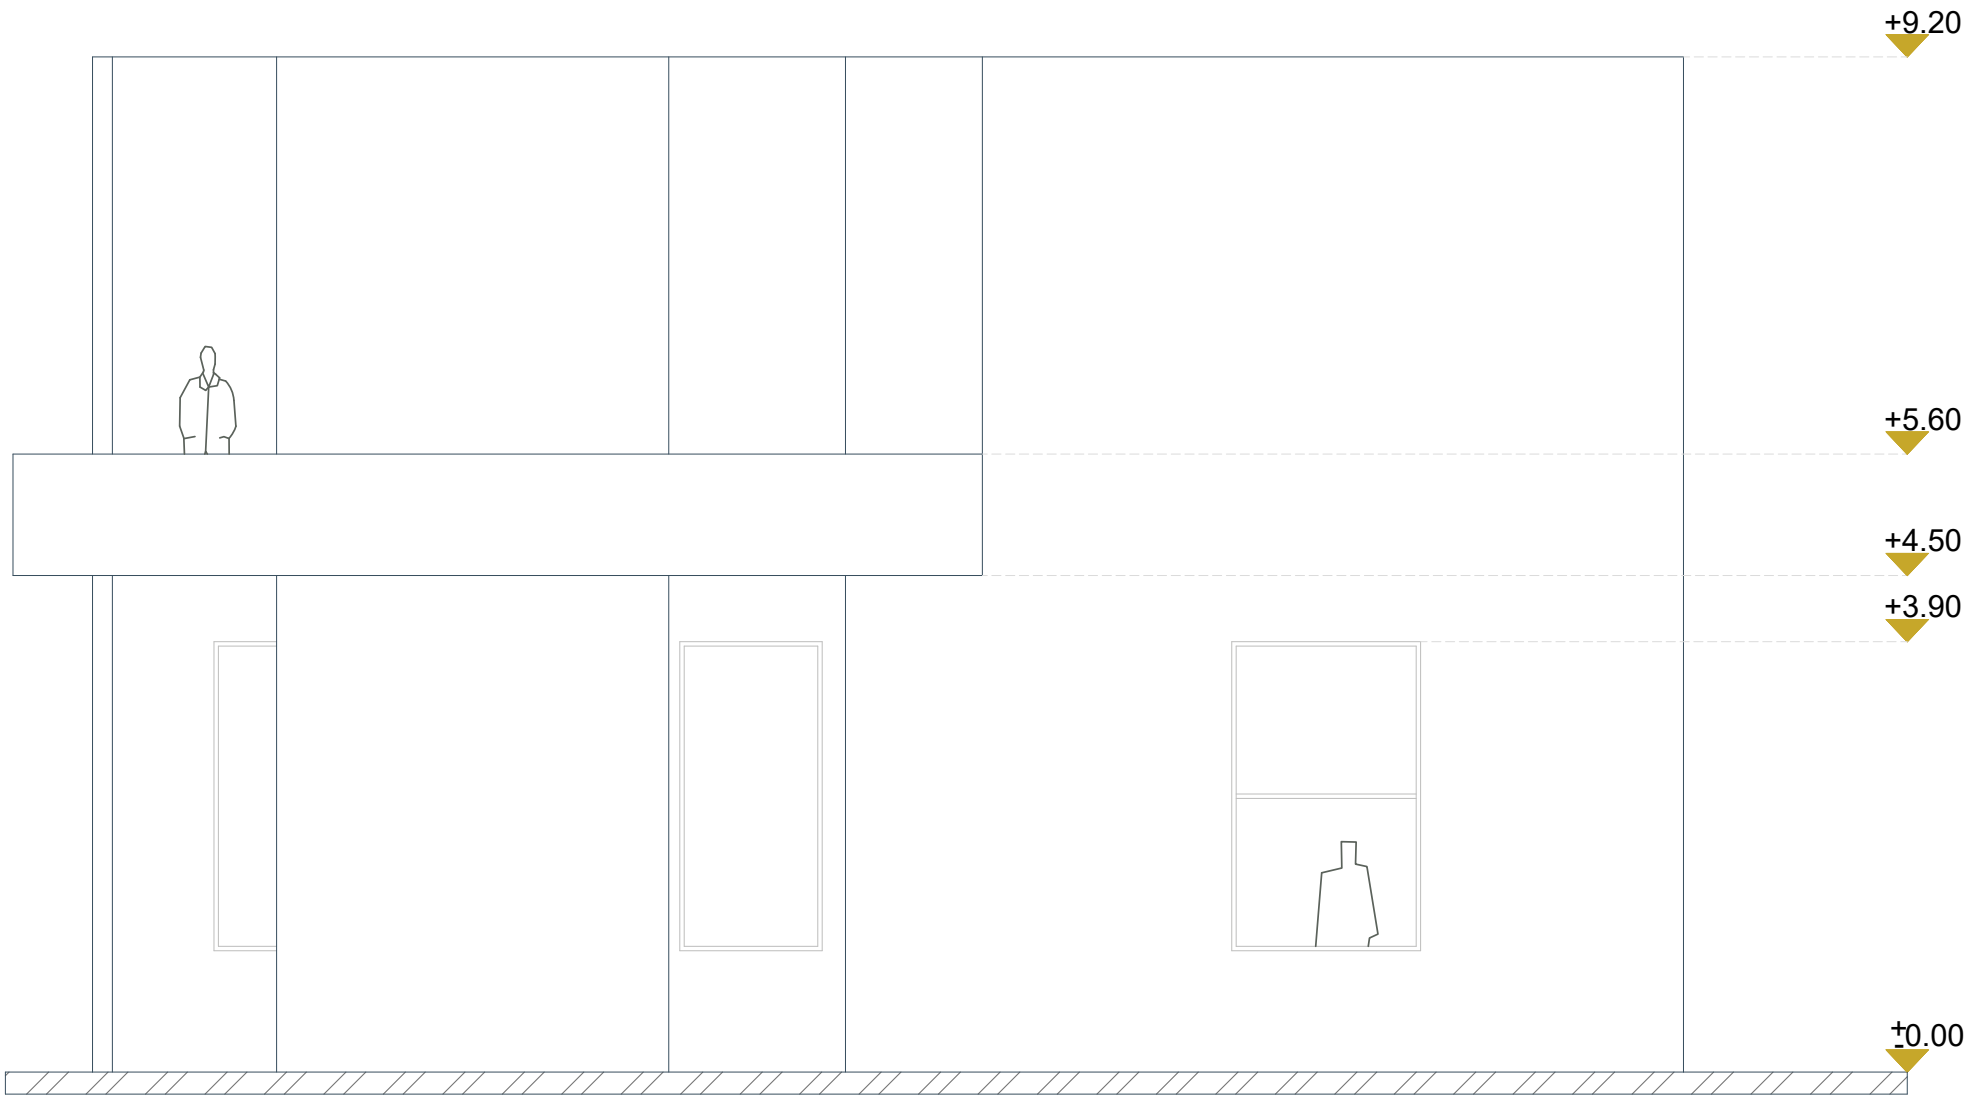







ELEVATION

NORTH

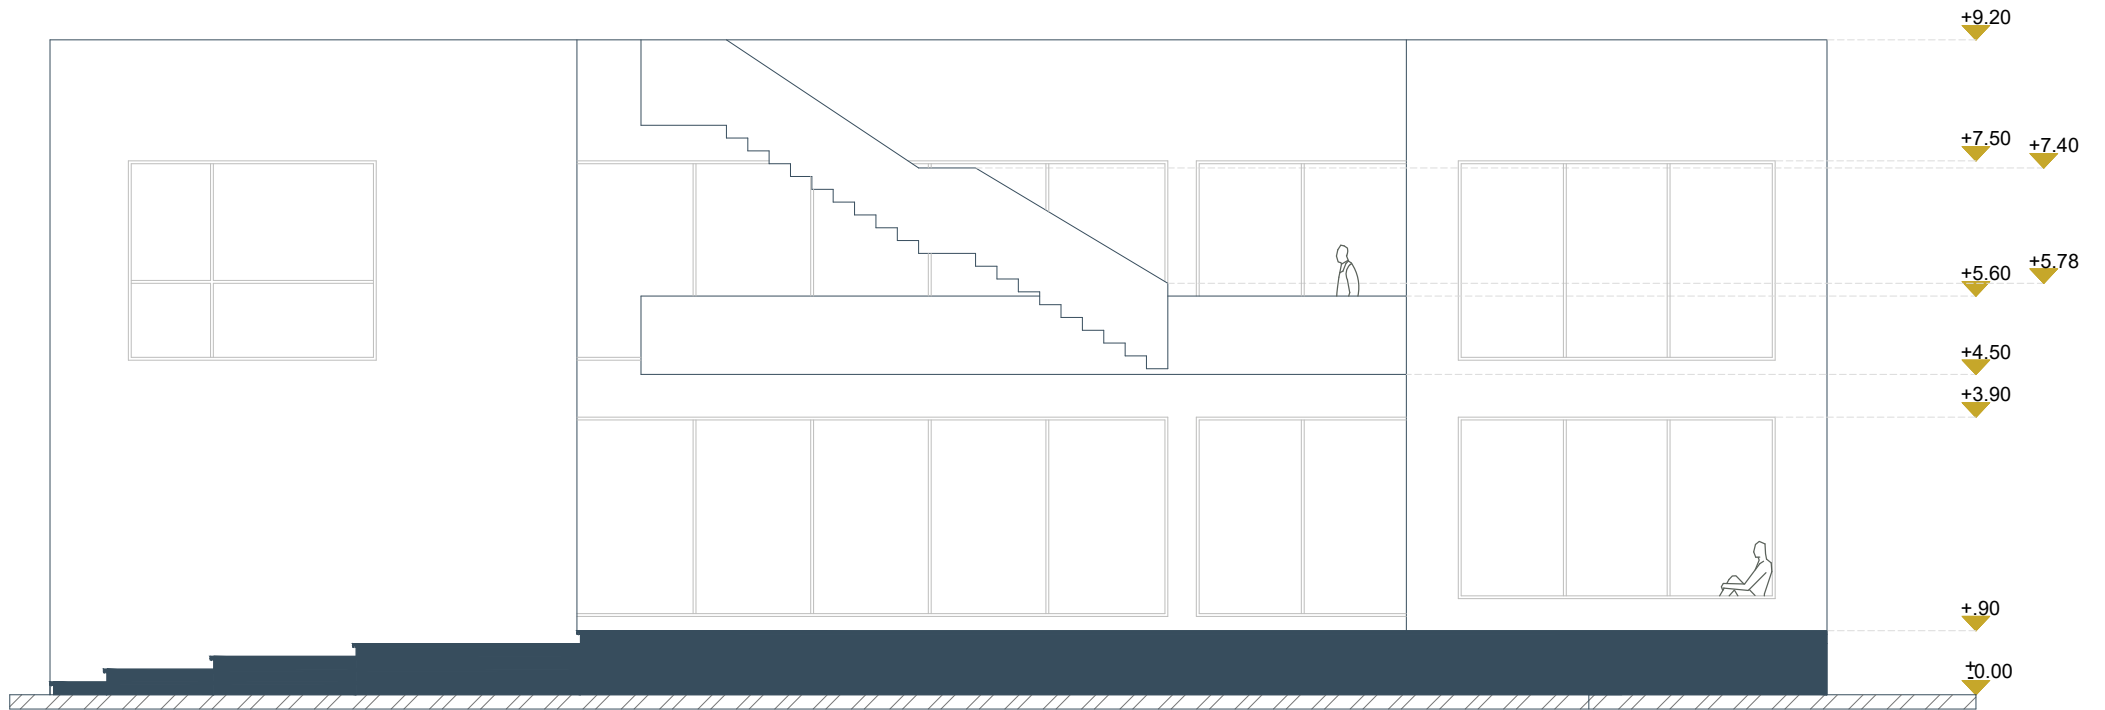

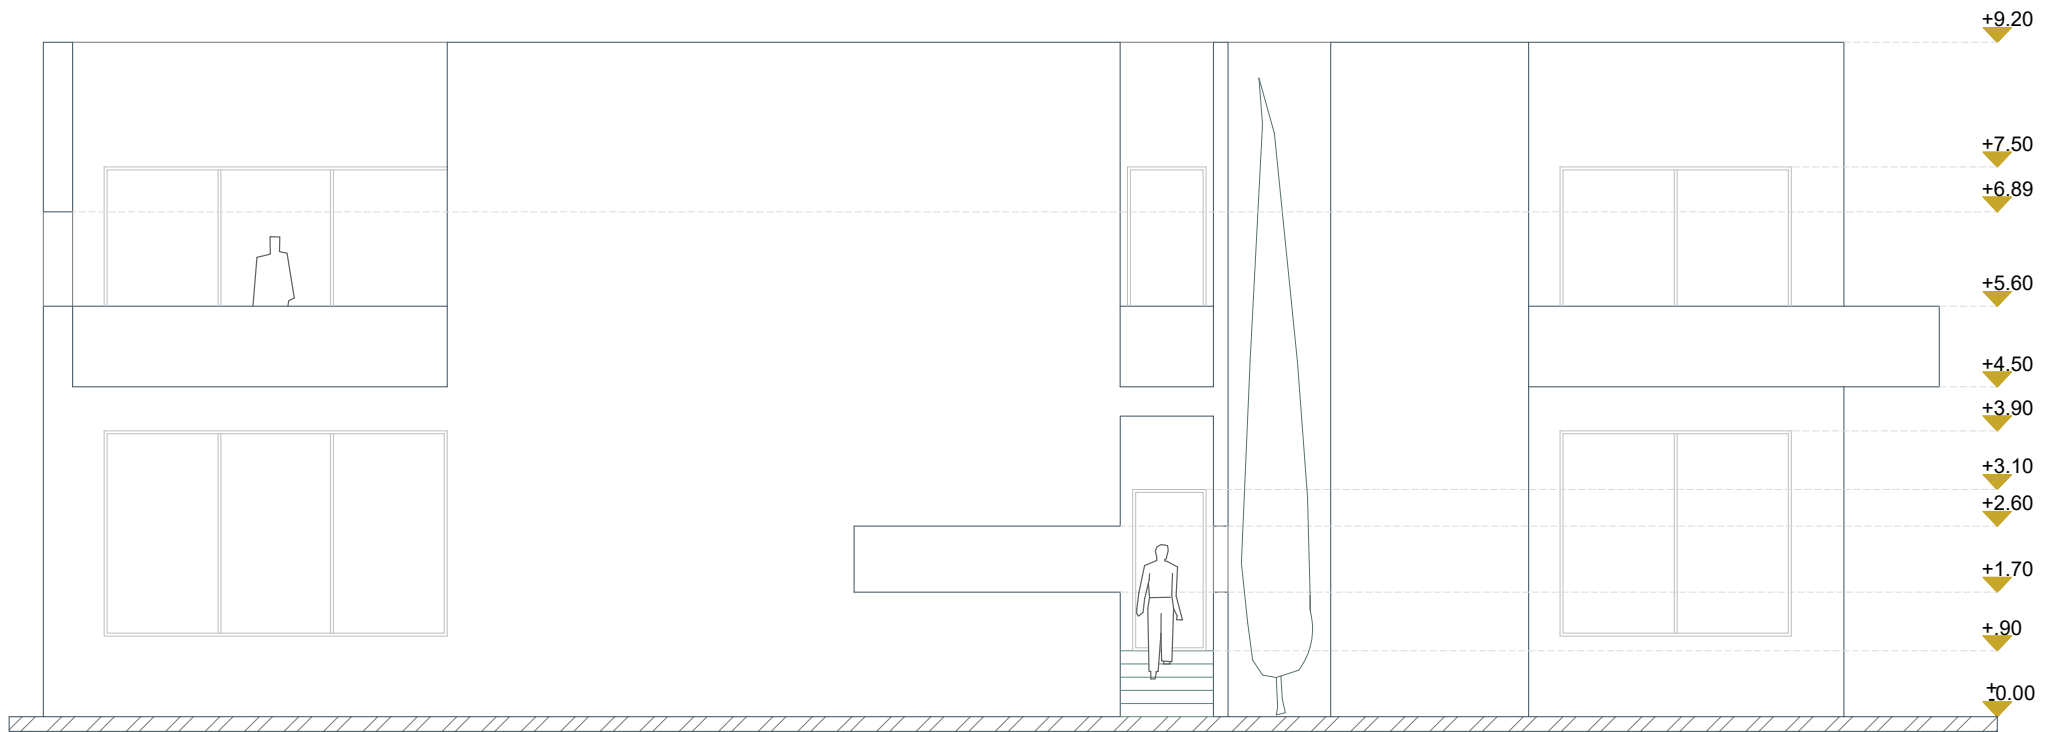

سلام و احترام، امید که خوب باشید.

خانه ای که طراحی شده با توجه به خواستگاهای کارفرمای محترم پروژه و همینطور در نظر گرفتن انسان معاصری که قصد زیست در آنجا را دارد بوده است.

اگر بخواهیم معاصریت را معنا کنیم شاید در یک جمله پاسخ به نیازهای انسان معاصر از نگاه من اینطور باشد که به خود برگشتن و زندگی عاری از پیچیدگی آن اصل اجتناب ناپذیر خواستگاه انسان معاصر است. از این رو سادگی و شفافیت را اصل طراحی قرار دادم.

همچنین لازم به توضیح دانسته ام که مطرح کنم چنانکه طرح مورد نظر پذیرفته شود ترسیم جزییات، طراحی پلان روشنایی و سقف کاذب، و همینطور رندر از فضاهای بیشتر نیز برایتان ارسال می شود.