


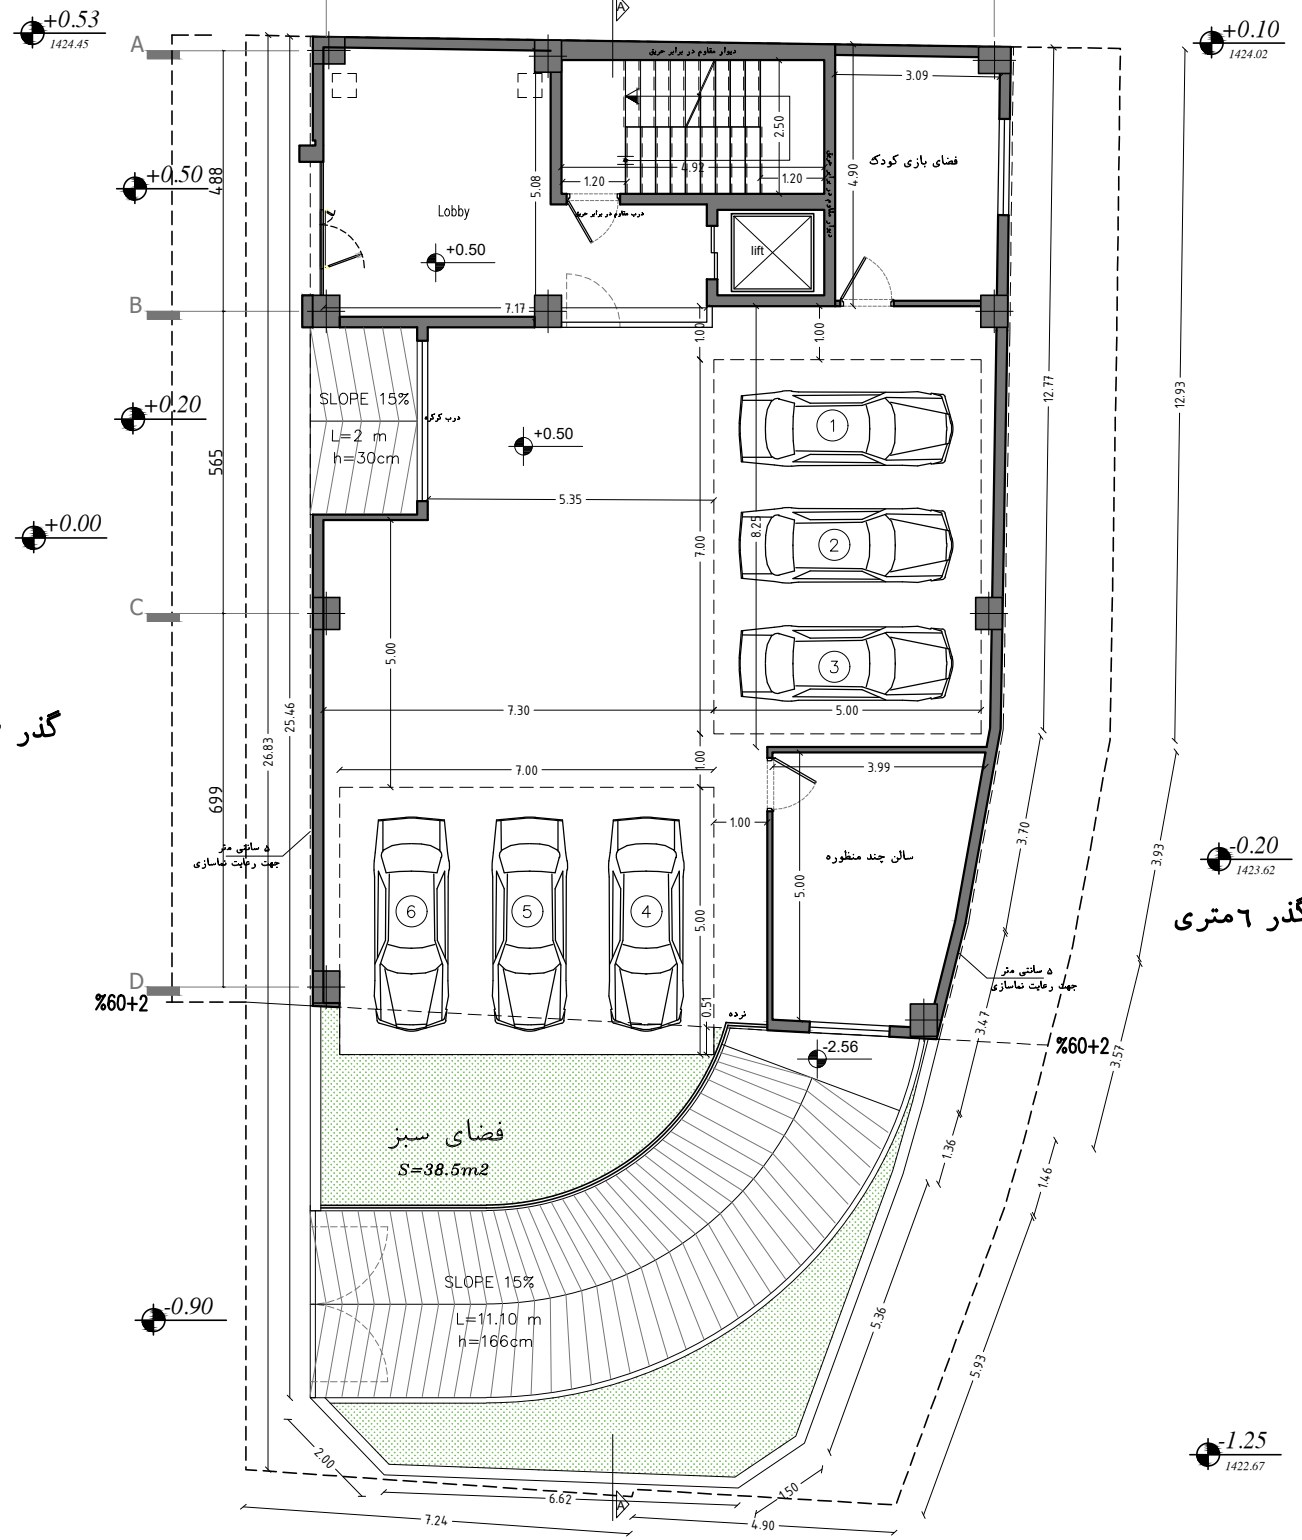

ملک مجاور  
نوساز



گذر ۱۲ متری

گذر ۶ متری


گذر ۸ متری

پلان طبقه همکف

S.C 1:100


1.25  
1422.67



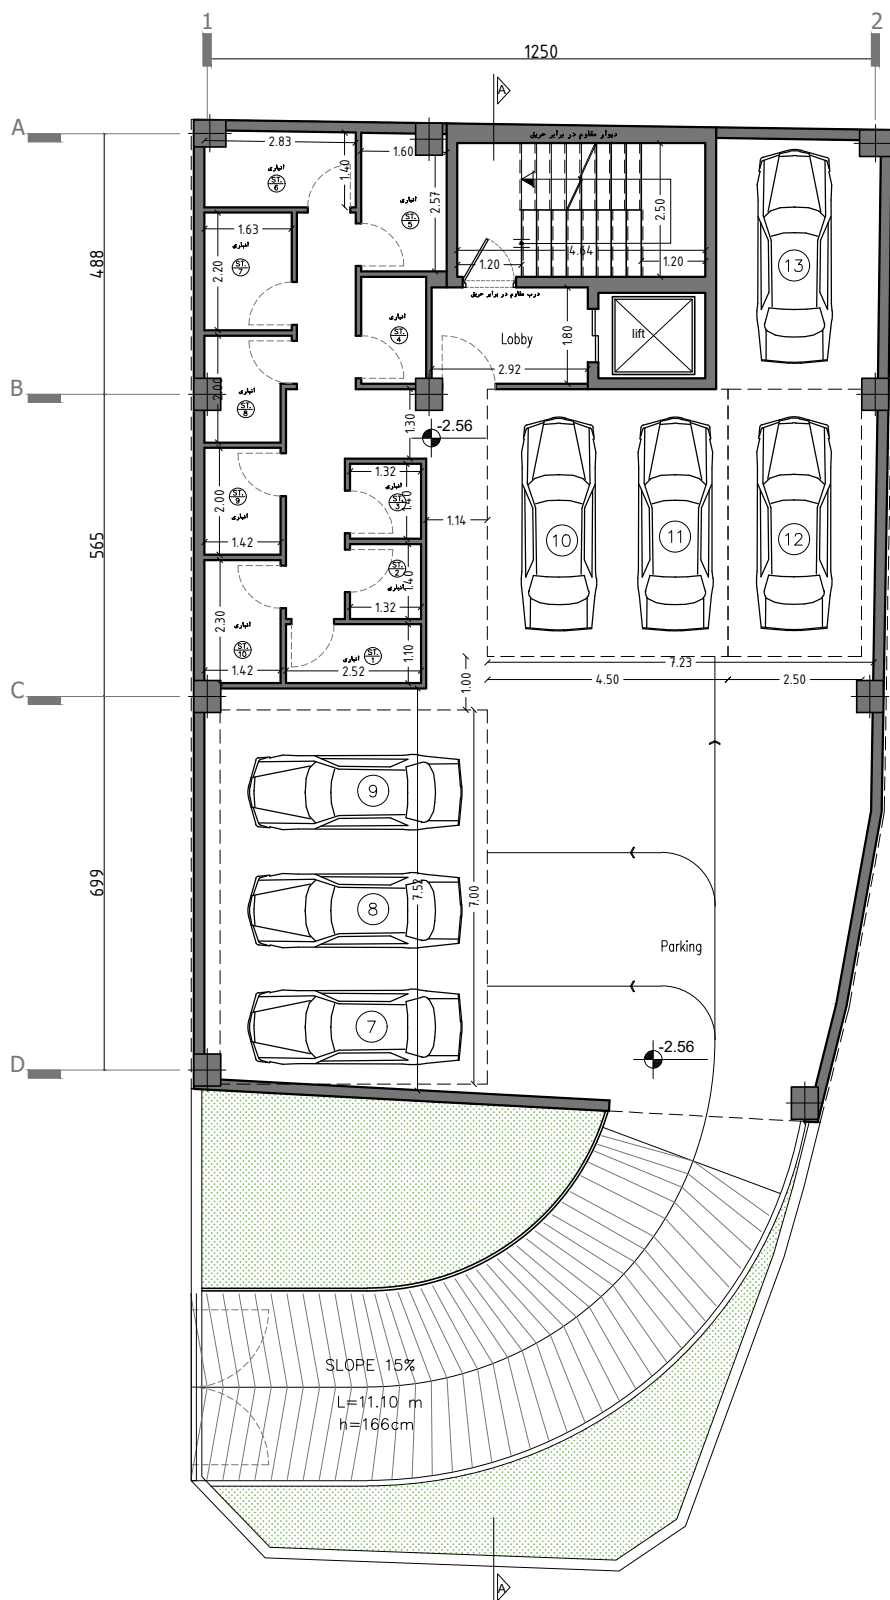


پلان طبقه زیرزمین ۱-

S.C 1:100

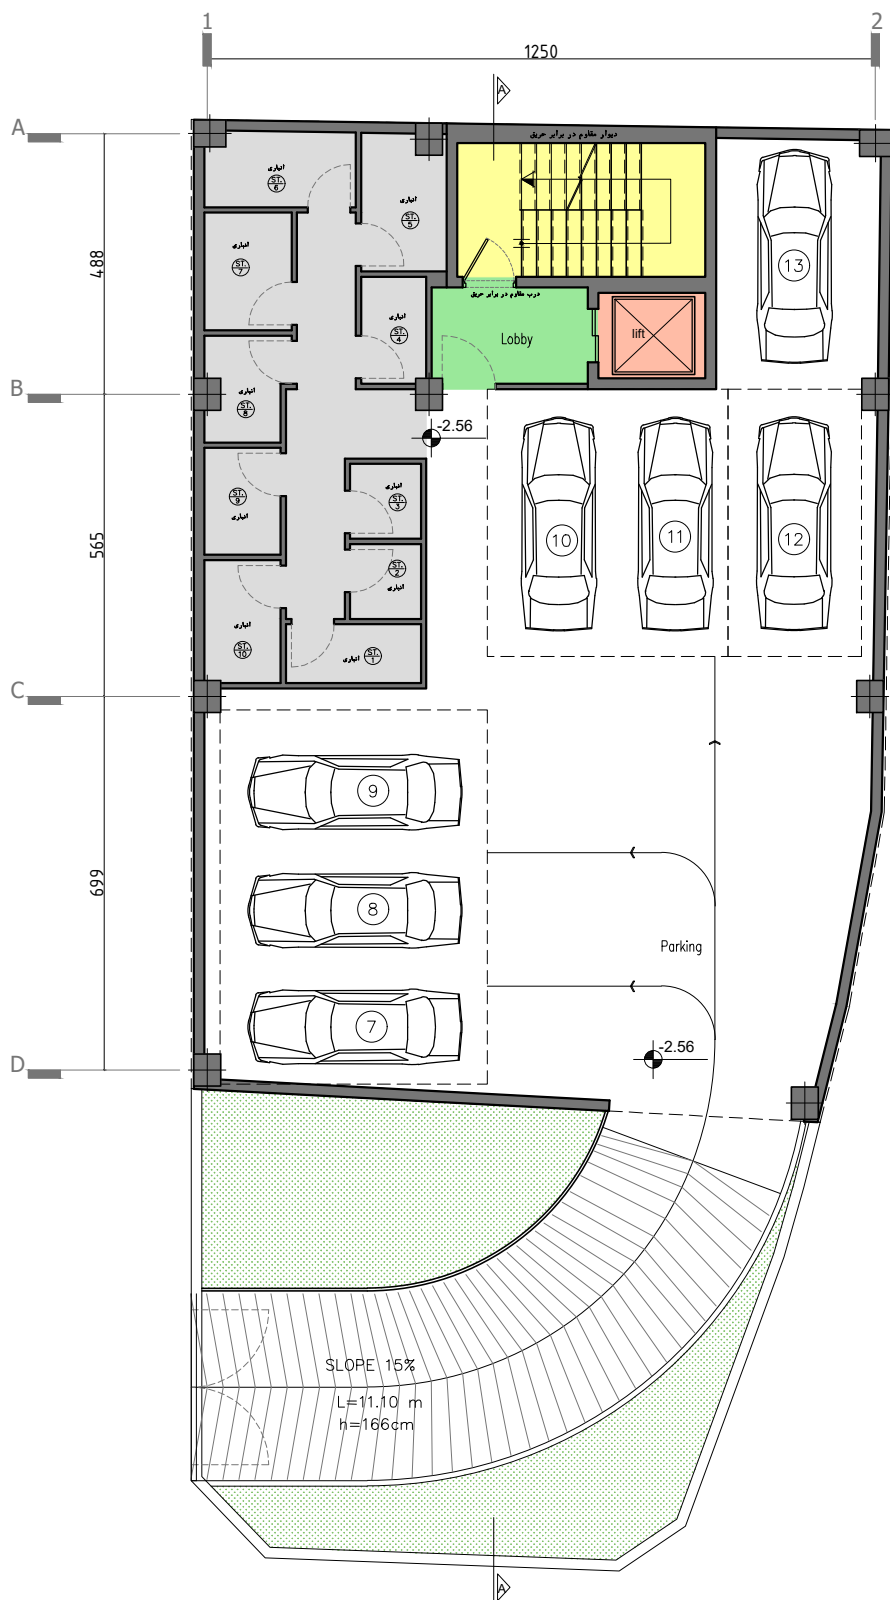

پلان طبقه زیرزمین ۱-

S.C 1:100

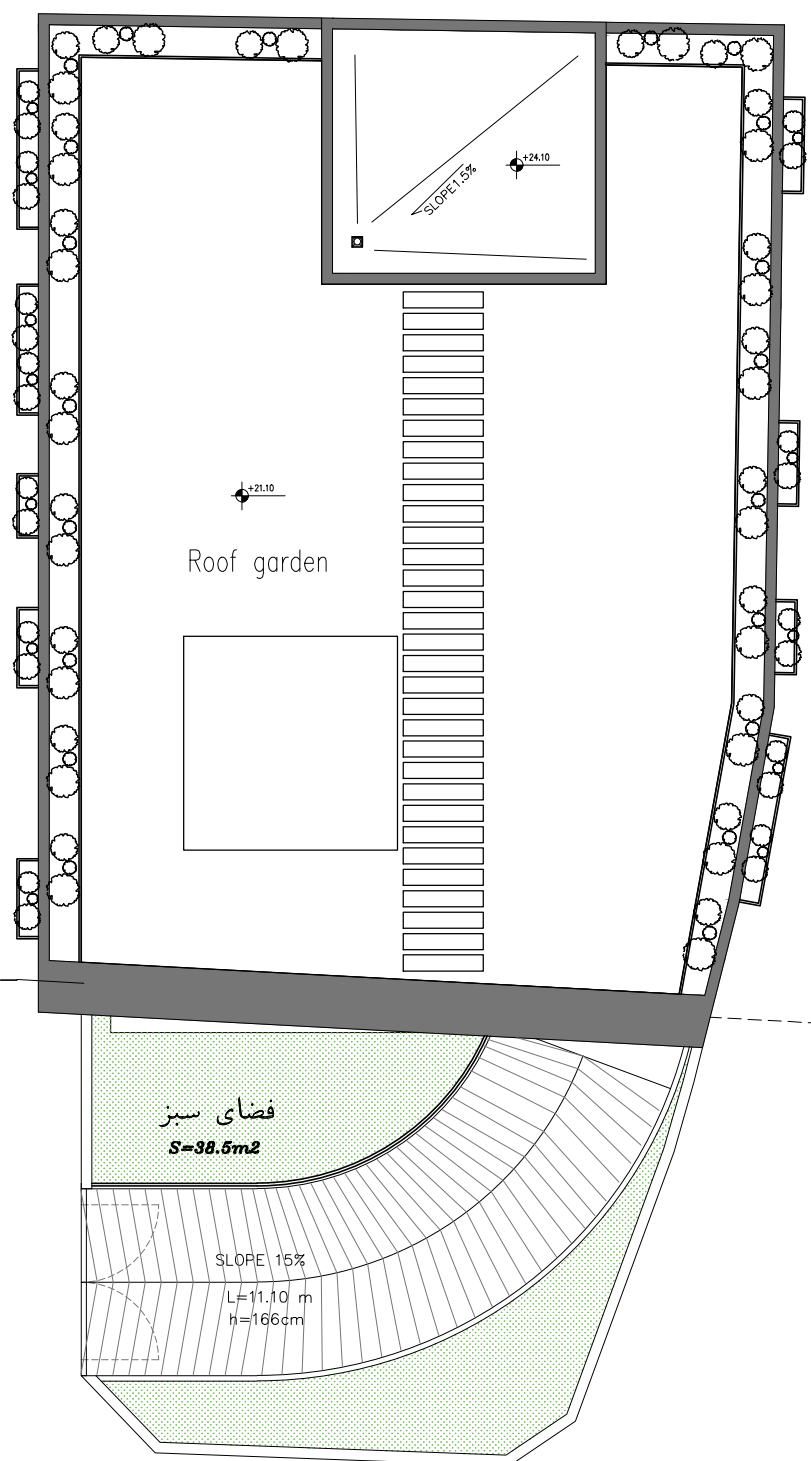

گذر ۱۲ متری

گذر ۶ متری

%60+2

%60+2


فضای سبز  
S=38.5m<sup>2</sup>

SLOPE 15%  
L=11.10 m  
h=166cm

گذر ۸ متری

پلان تیپ طبقات

S.C 1:100

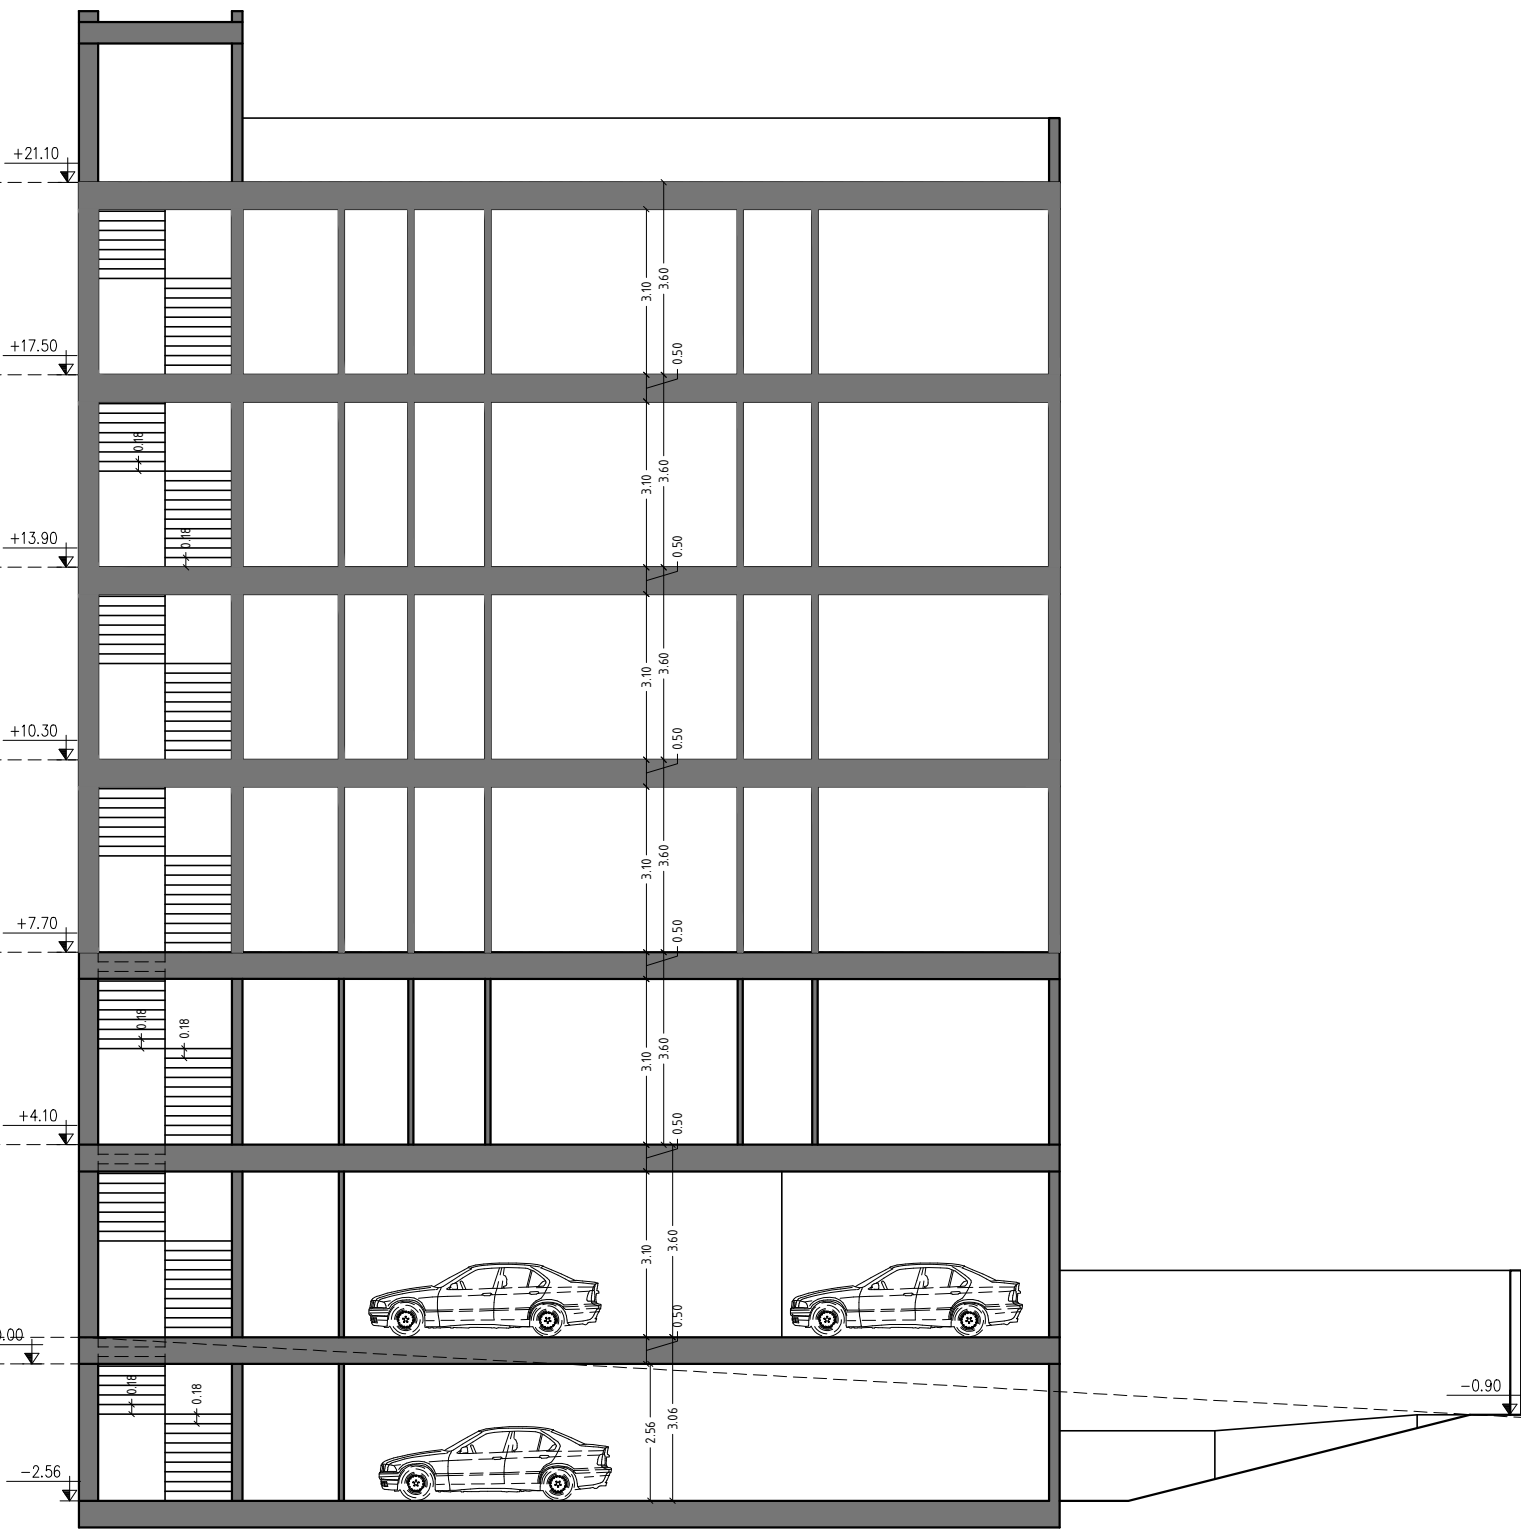

برش A-A

S.C 1:100

کوچه بیگدلی



بنای ملک مجاور  
ساخت‌مان نوساز

طبقه ۵

بنای ملک مجاور  
ساخت‌مان نوساز

طبقه ۶

ملک مجاور

کوچه کارون


خیابان باغانی

طبقه ۵  
ساخت‌مان نوساز

ساخت‌مان قدیمی

محال 5.52 16.36 1.41

+0.53  
+0.50  
+0.20  
+0.00  
+0.10

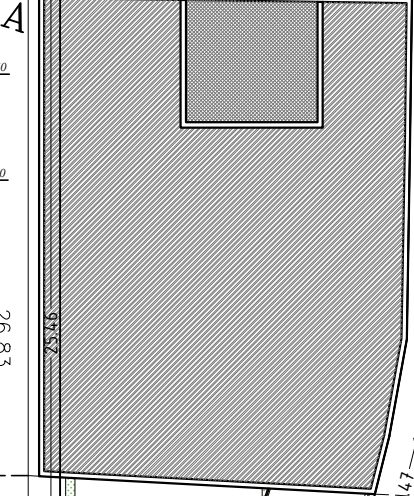

گذر ۱ متری

ساخت‌مان قدیمی

گذر ۱۲ متری

خیابان باغانی


کوچه حقیقی

گذر ۸ متری

کوچه نوآور

سایت پلان

S.C 1:200

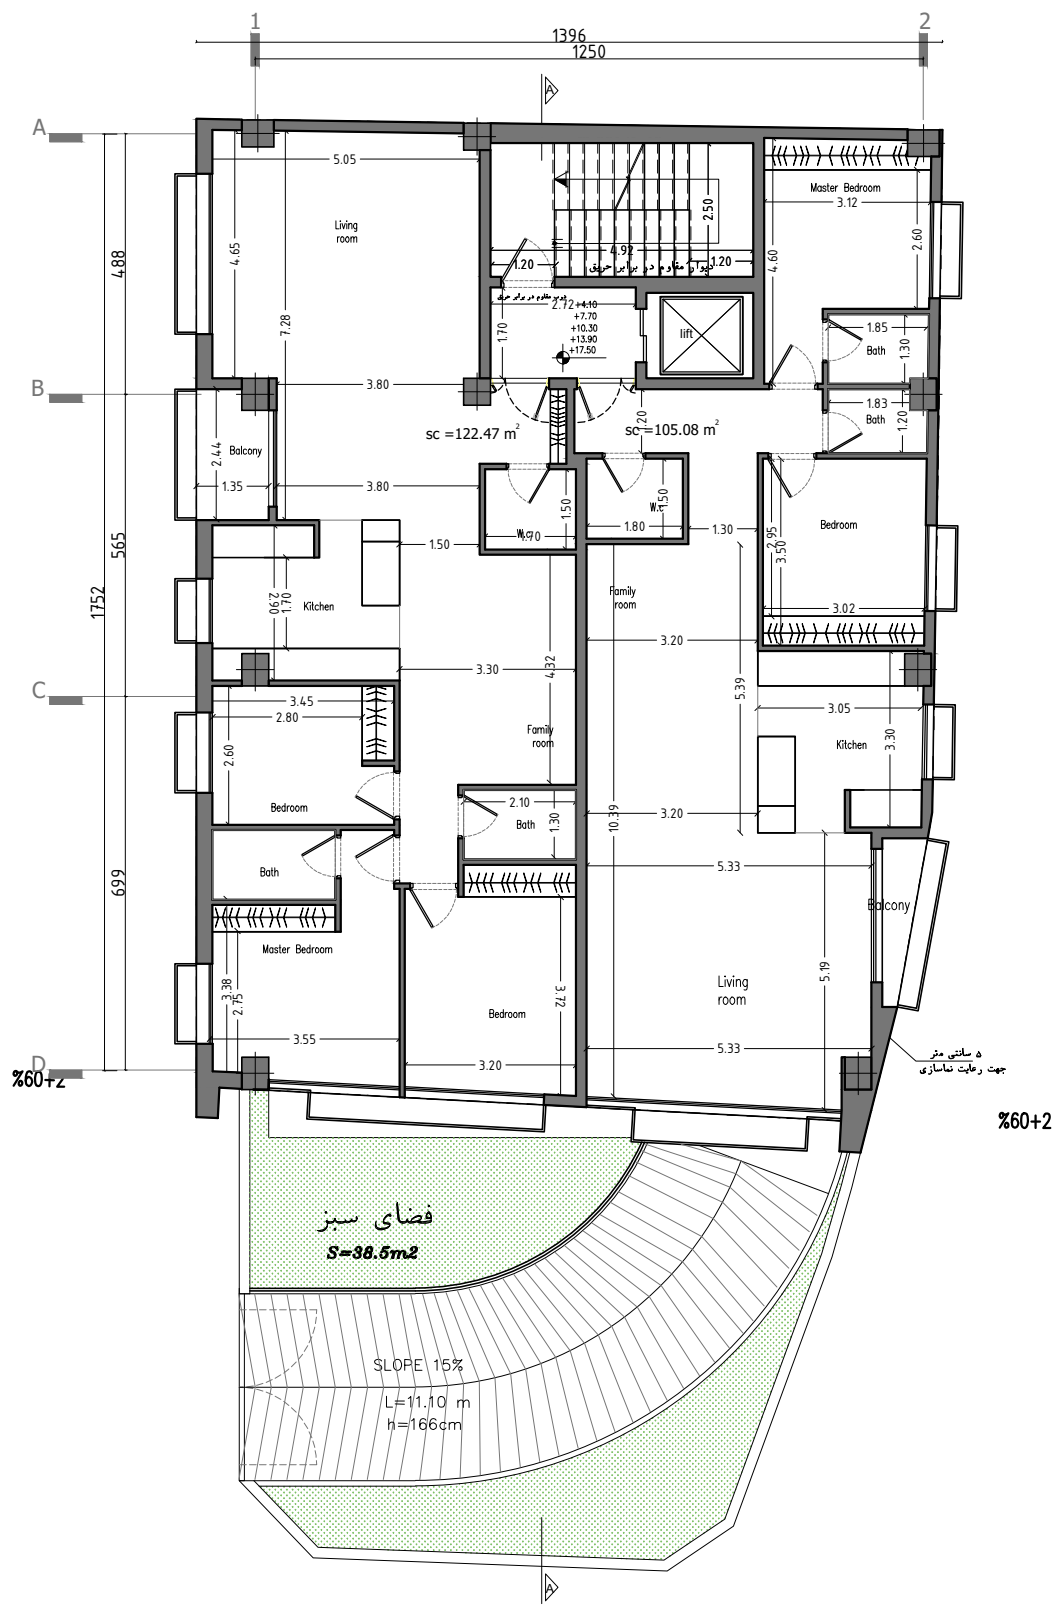


گذر ۱۲ متری

گذر ۶ متری

گذر ۸ متری

پلان تیپ طبقات  
S.C 1:100



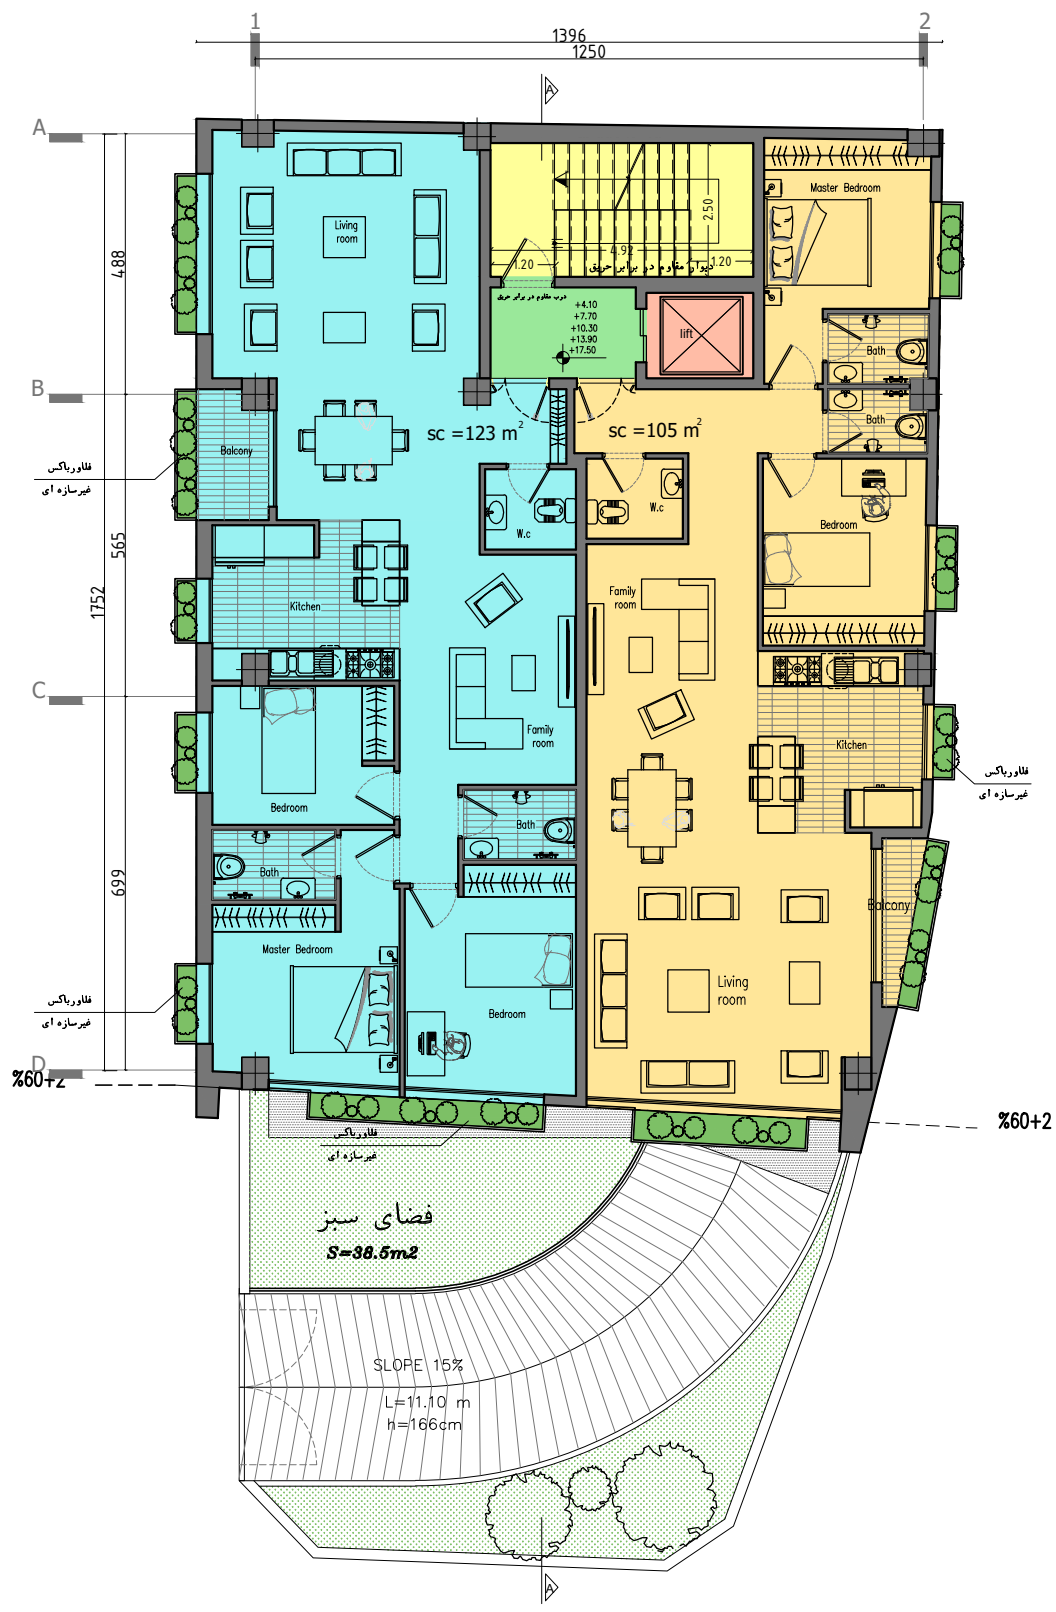

گذر ۱۲ متری

گذر ۶ متری

گذر ۸ متری

پلان تیپ طبقات

S.C 1:100

		کارفرما:
گروه ساختمانی بنیان		عنوان پروژه:
م. رضایی	طراح	ساختمان مسکونی باغانی
گروه معماری	ترسیم	





*Nomel  
Project*





*Nomel  
Project*





Nomel residence  
no.8

*Nomel  
Project*





Nomel residence  
no.8

*Nomel  
Project*





Nomel residence  
m.8

Nomel  
Project





Nomel residence  
no.8

Nomel  
Project





Novel residence  
no.8

NR01920



