



پلان زیر زمین

۱- پذیرایی و نشیمن ۲- اتاق خواب مستر ۳- اتاق خواب ۴- آشپزخانه ۵- سرویس بهداشتی ۶- حمام ۷- ورودی
 ۸- تراس ۹- پارکینگ ۱۰- لابی ۱۱- اتاق جلسات ۱۲- حیاط ۱۳- ورودی پارکینگ ۱۴- ورودی لابی

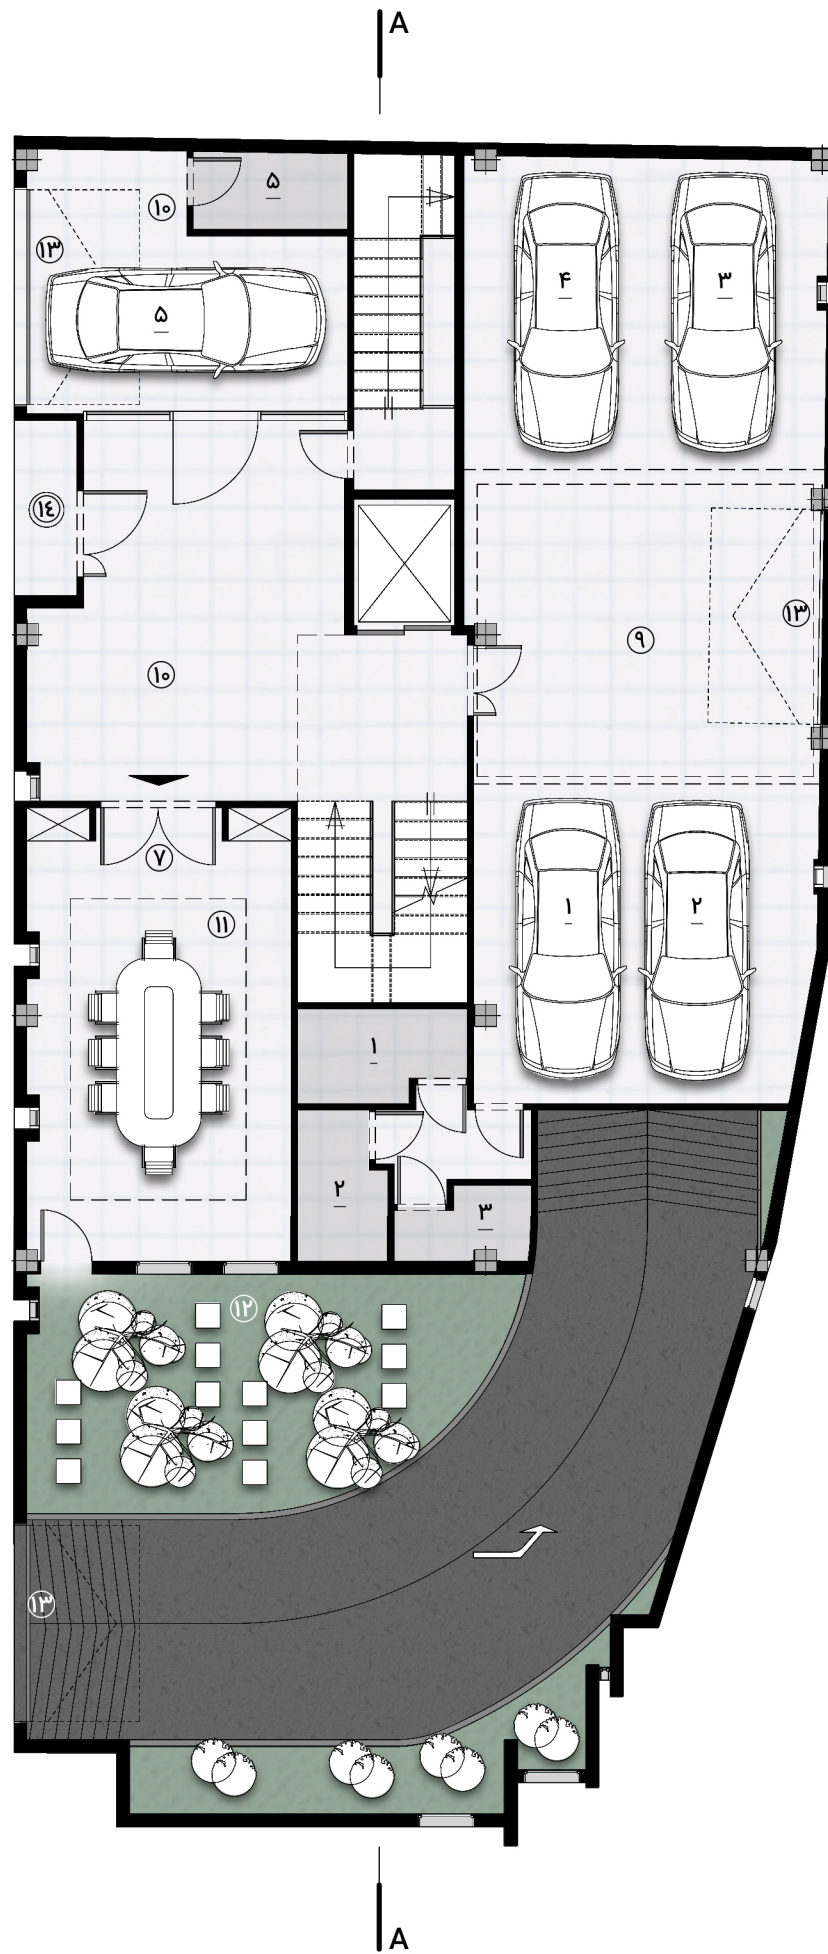


پلان طبقه همکف

۱- پذیرایی و نشیمن ۲- اتاق خواب مستر ۳- اتاق خواب ۴- اتاق خواب ۵- آشپزخانه ۶- سرویس بهداشتی ۷- حمام ۸- ورودی ۹- تراس ۱۰- پارکینگ ۱۱- لابی ۱۲- اتاق جلسات ۱۳- حیاط ۱۴- ورودی پارکینگ

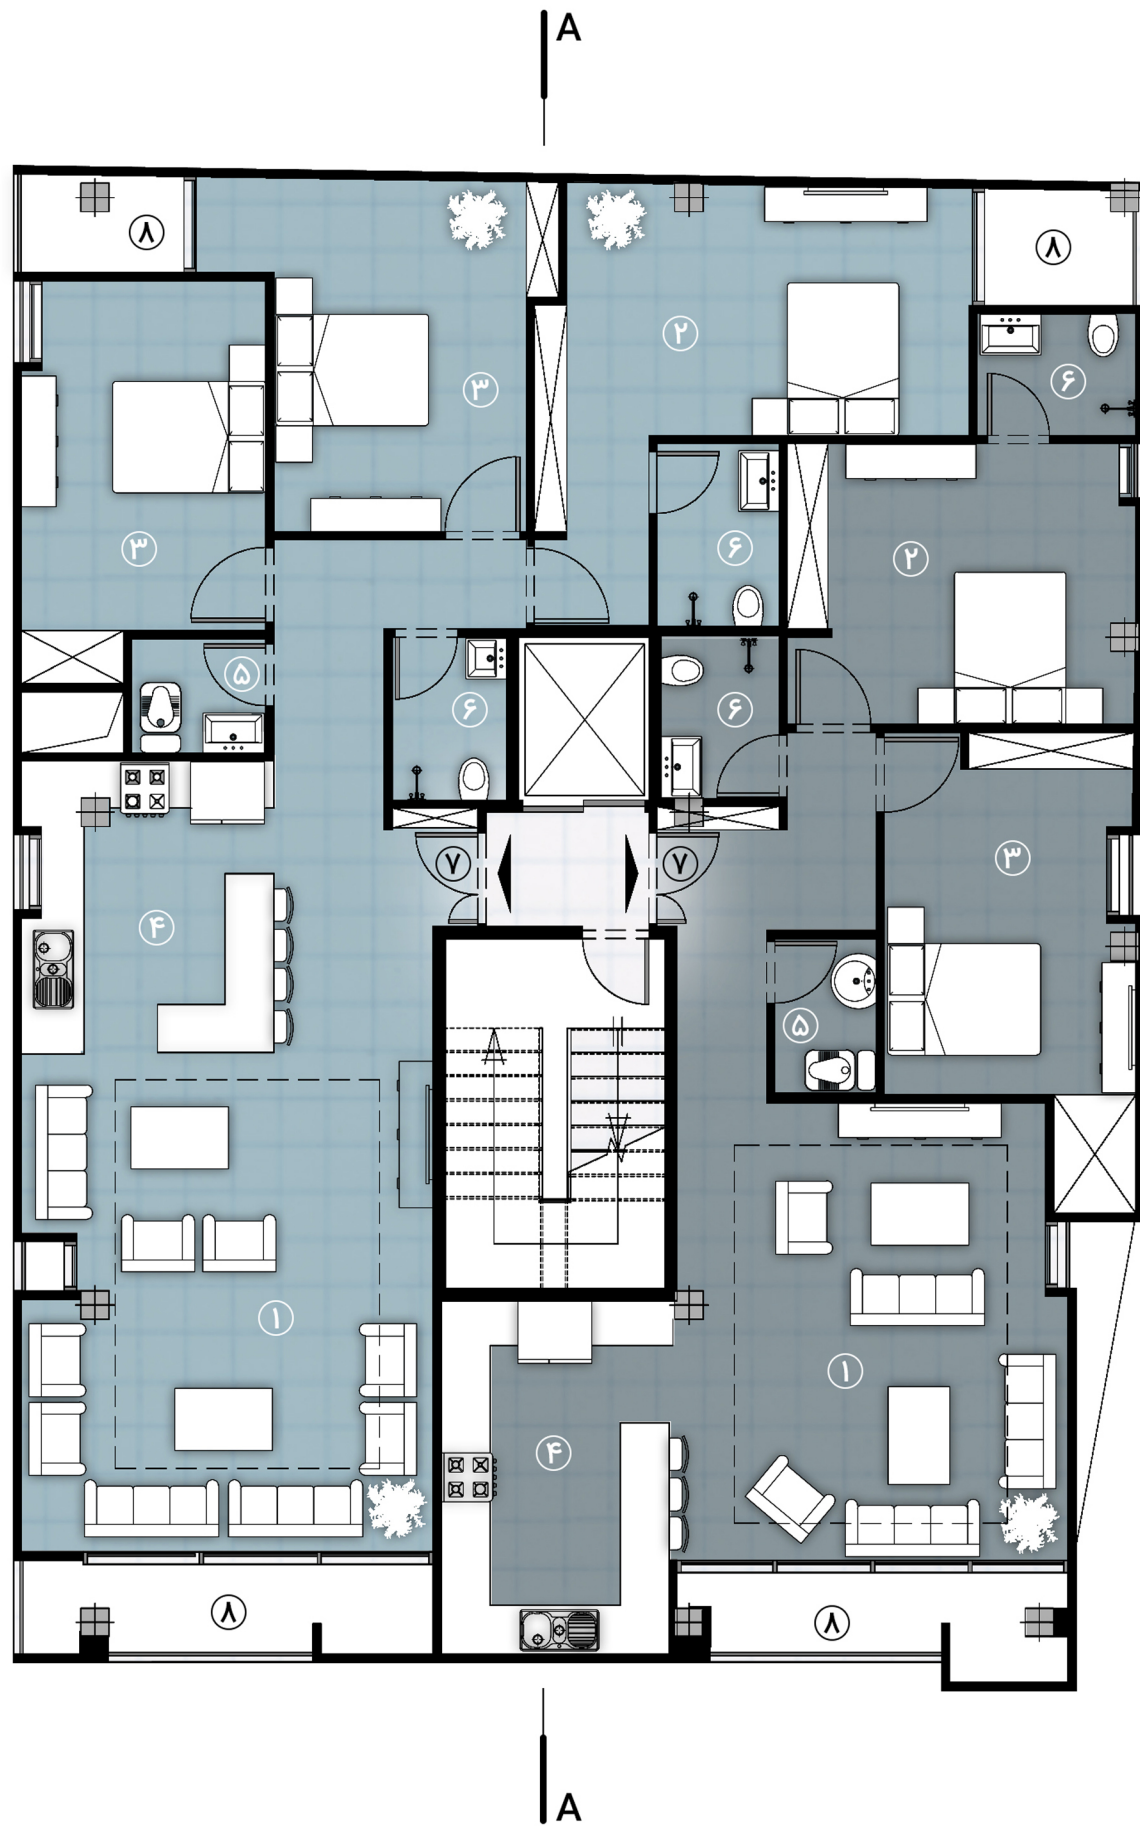


پلان طبقه اول

۱- پذیرایی و نشیمن ۲- اتاق خواب مستر ۳- اتاق خواب ۴- آشپزخانه ۵- سرویس بهداشتی ۶- حمام ۷- ورودی
 ۸- تراس ۹- پارکینگ ۱۰- لابی ۱۱- اتاق جلسات ۱۲- حیاط ۱۳- ورودی پارکینگ ۱۴- ورودی لابی

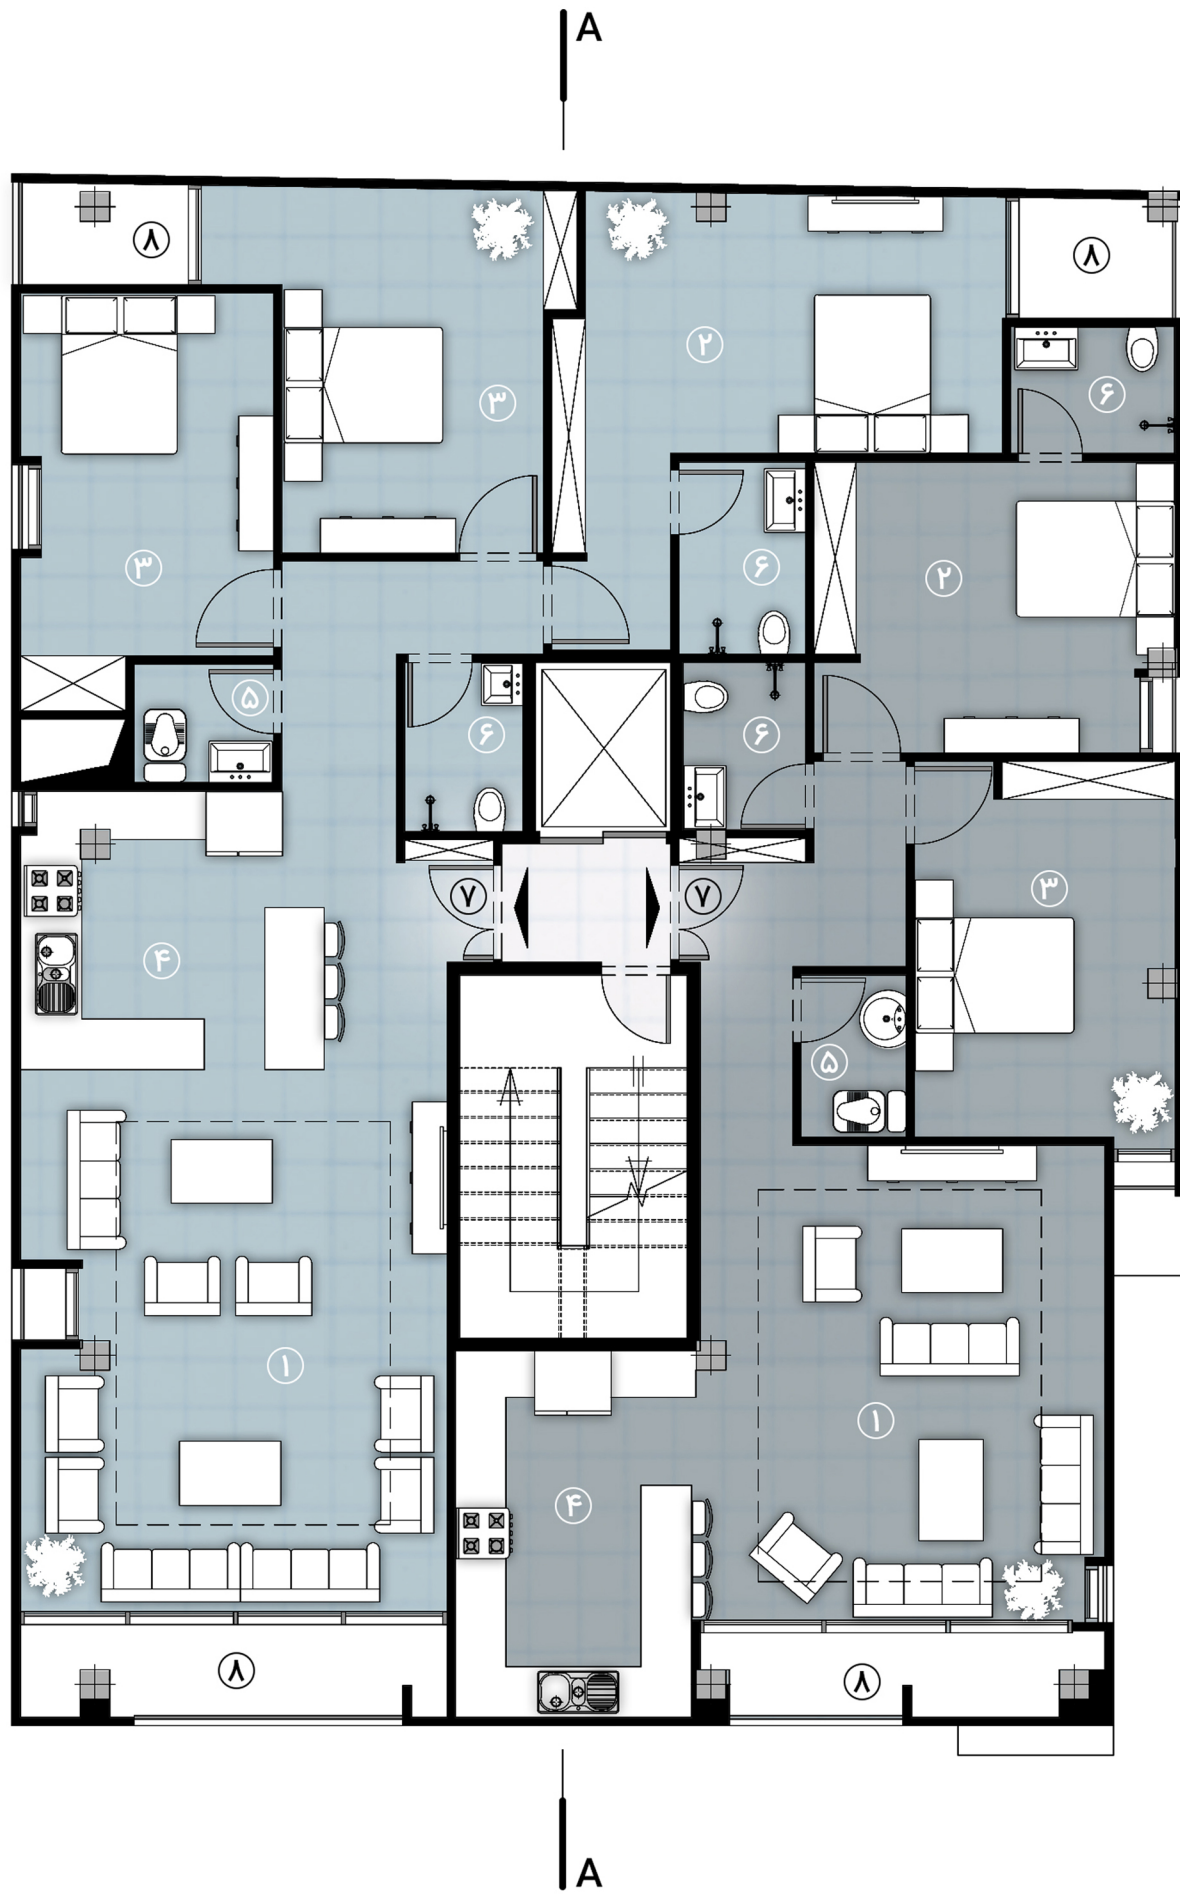


پلان طبقه دوم

۱- پذیرایی و نشیمن ۲- اتاق خواب مستر ۳- اتاق خواب ۴- آشپزخانه ۵- سرویس بهداشتی ۶- حمام ۷- ورودی پذیرایی و نشیمن ۸- تراس ۹- پارکینگ ۱۰- لابی ۱۱- اتاق جلسات ۱۲- حیاط ۱۳- ورودی پارکینگ ۱۴- ورودی لابی

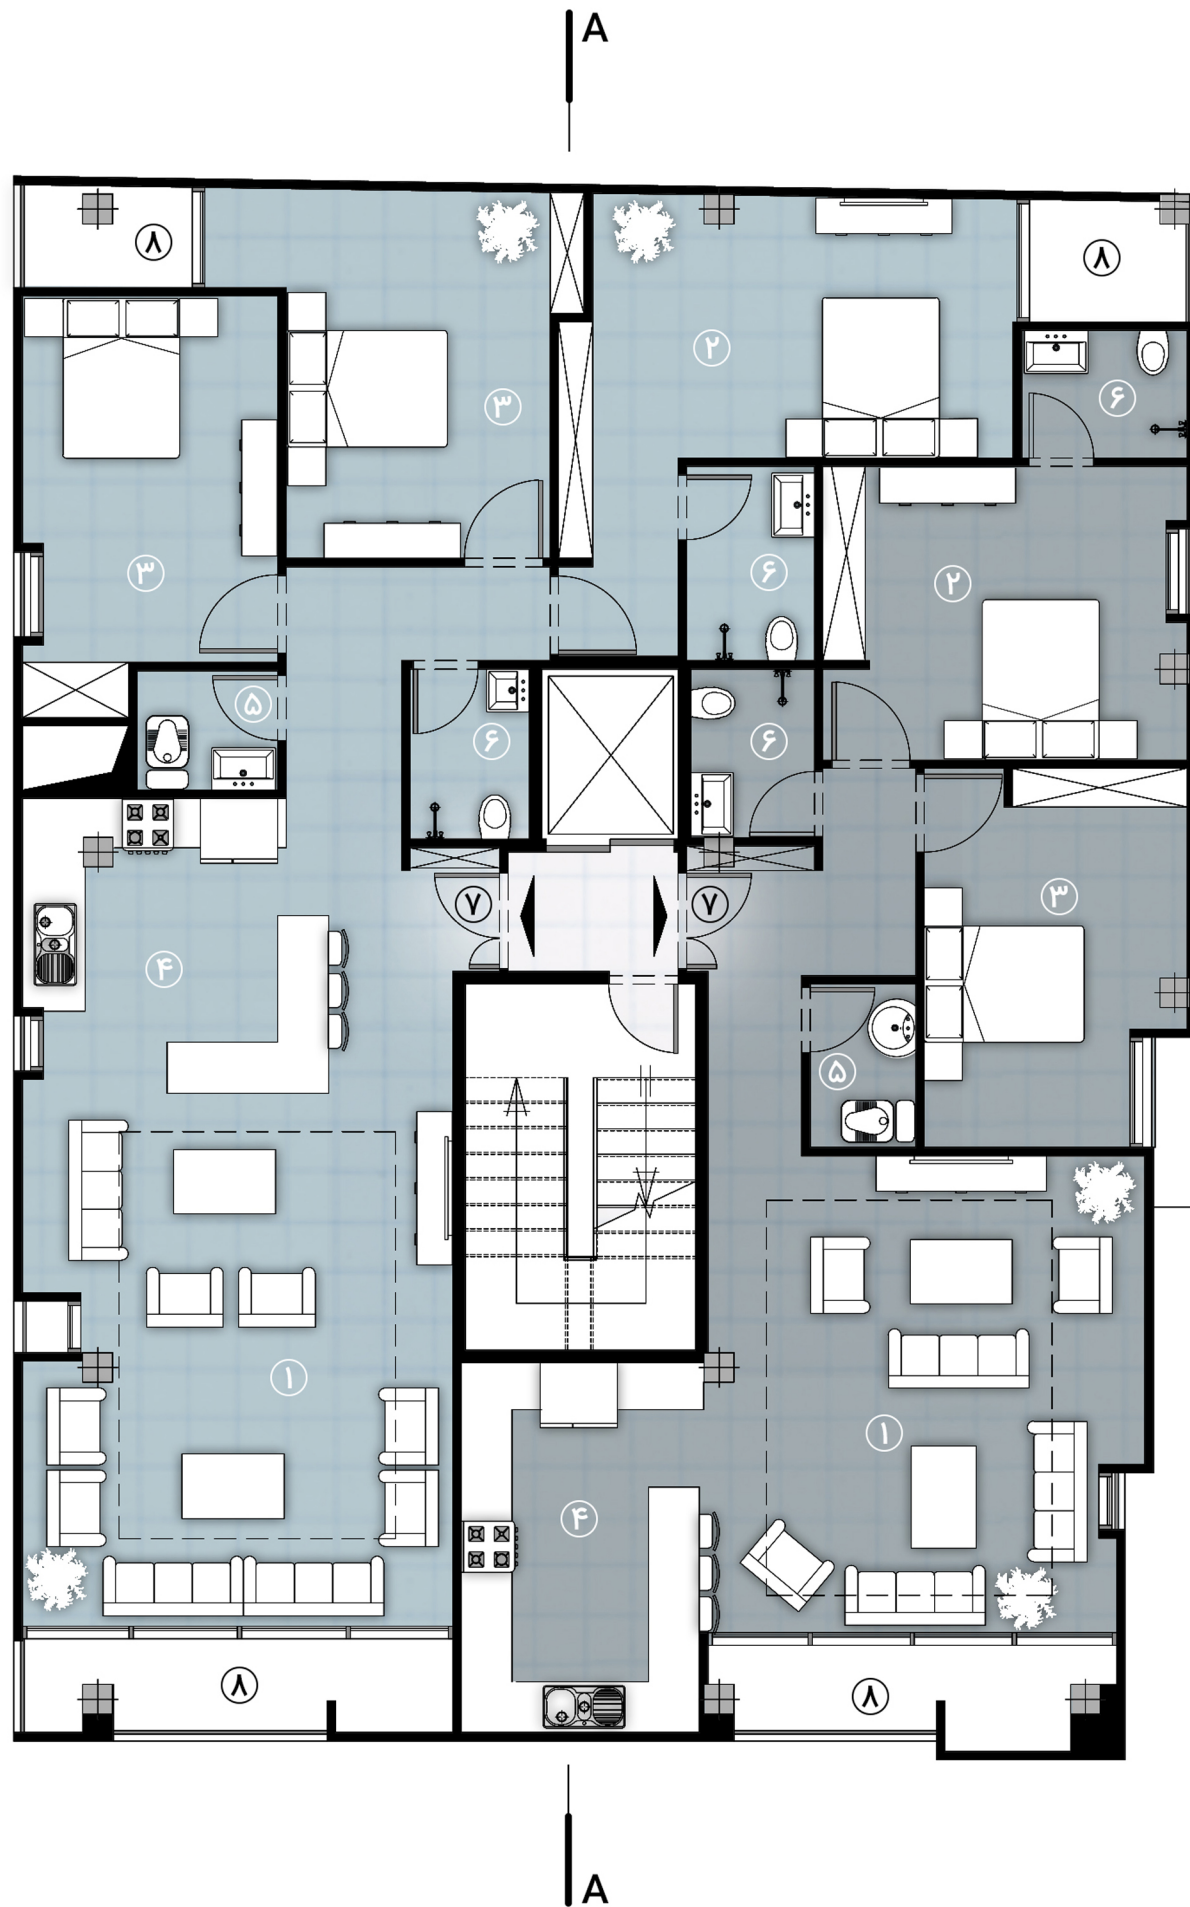


پلان طبقه سوم

۱- پذیرایی و نشیمن ۲- اتاق خواب مستر ۳- اتاق خواب ۴- آشپزخانه ۵- سرویس بهداشتی ۶- حمام ۷- ورودی
 ۸- تراس ۹- پارکینگ ۱۰- لابی ۱۱- اتاق جلسات ۱۲- حیاط ۱۳- ورودی پارکینگ ۱۴- ورودی لابی

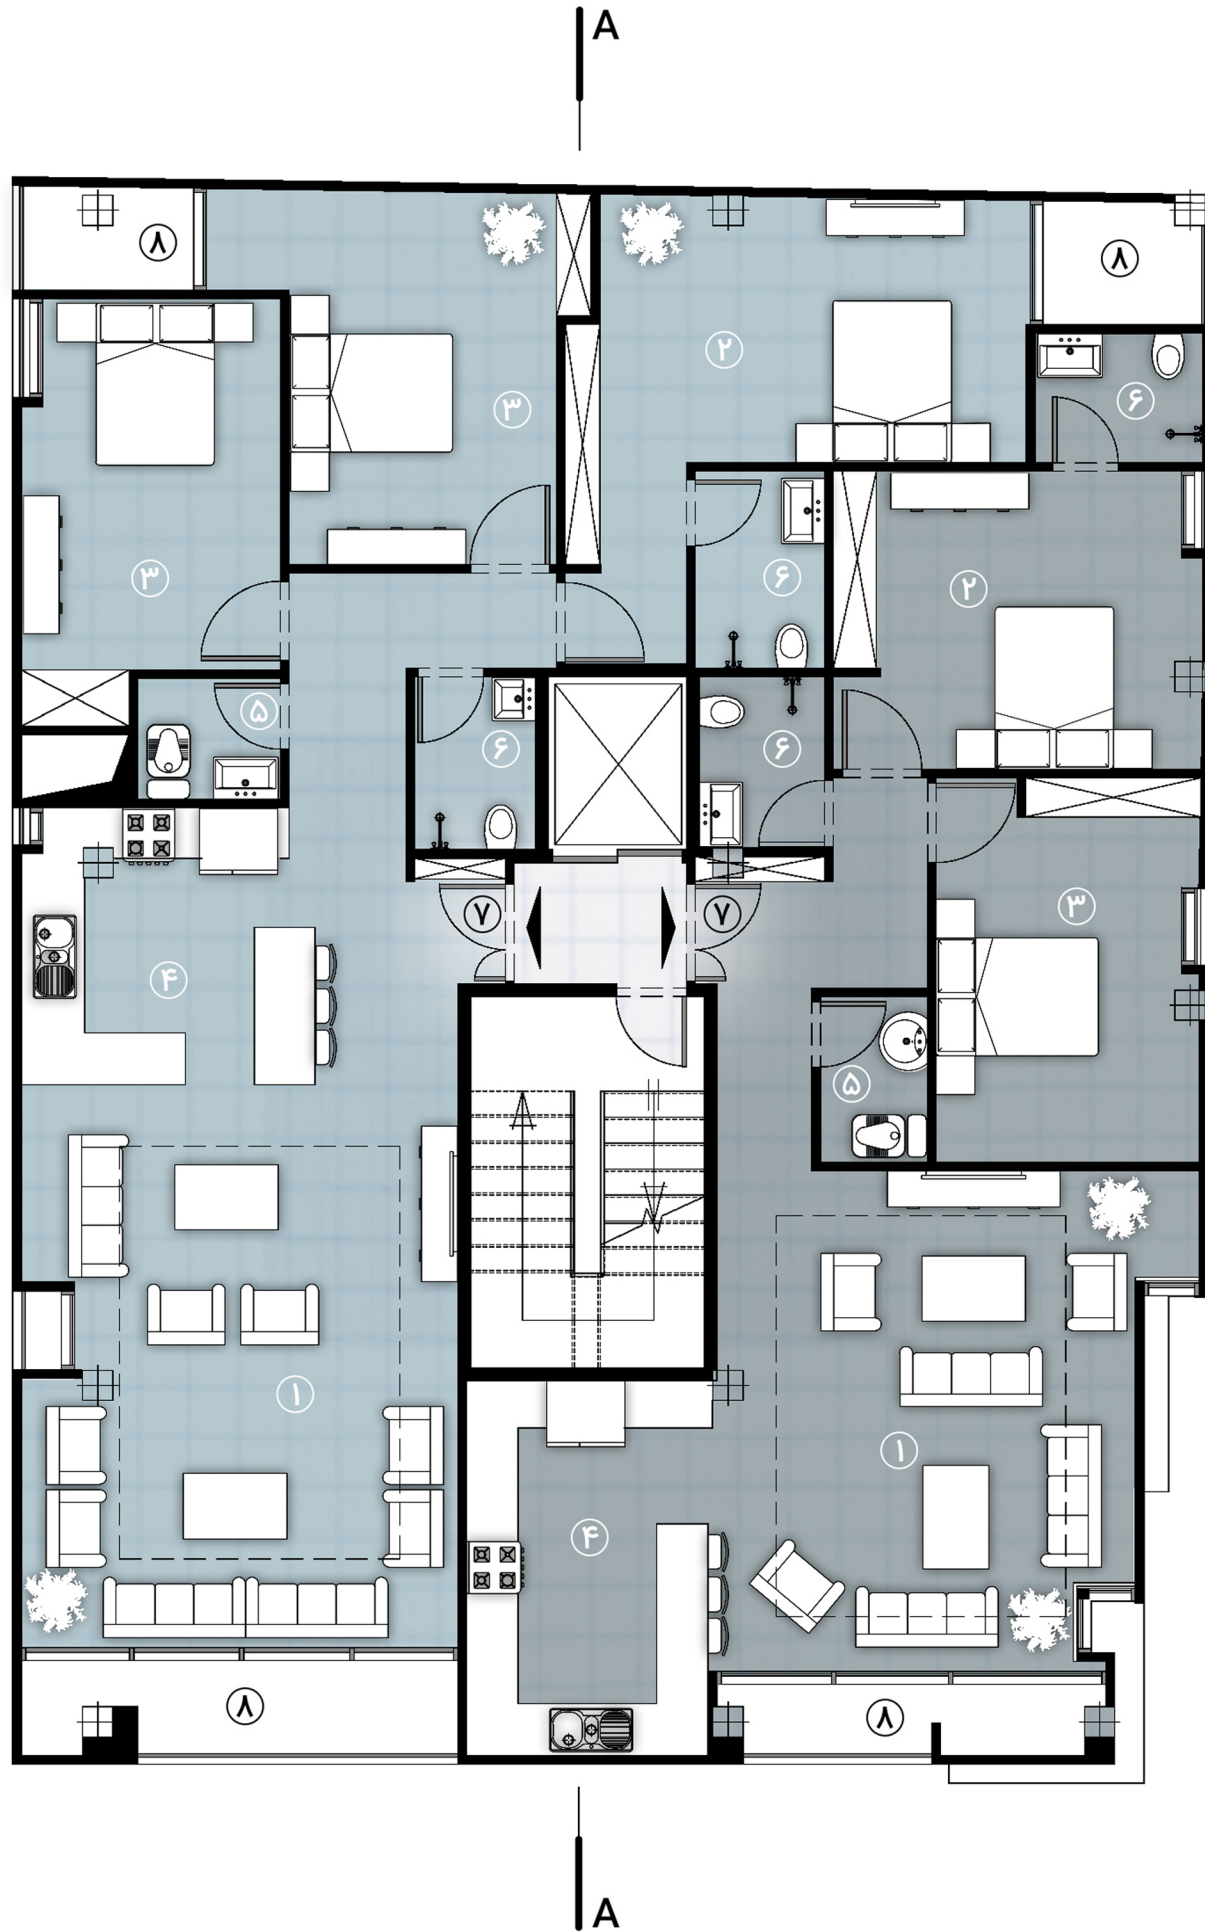


پلان طبقه چهارم

۱- پذیرایی و نشیمن ۲- اتاق خواب مستر ۳- اتاق خواب ۴- اشپزخانه ۵- سرویس بهداشتی ۶- حمام ۷- ورودی
 ۸- تراس ۹- پارکینگ ۱۰- لابی ۱۱- اتاق جلسات ۱۲- حیاط ۱۳- ورودی پارکینگ ۱۴- ورودی لابی

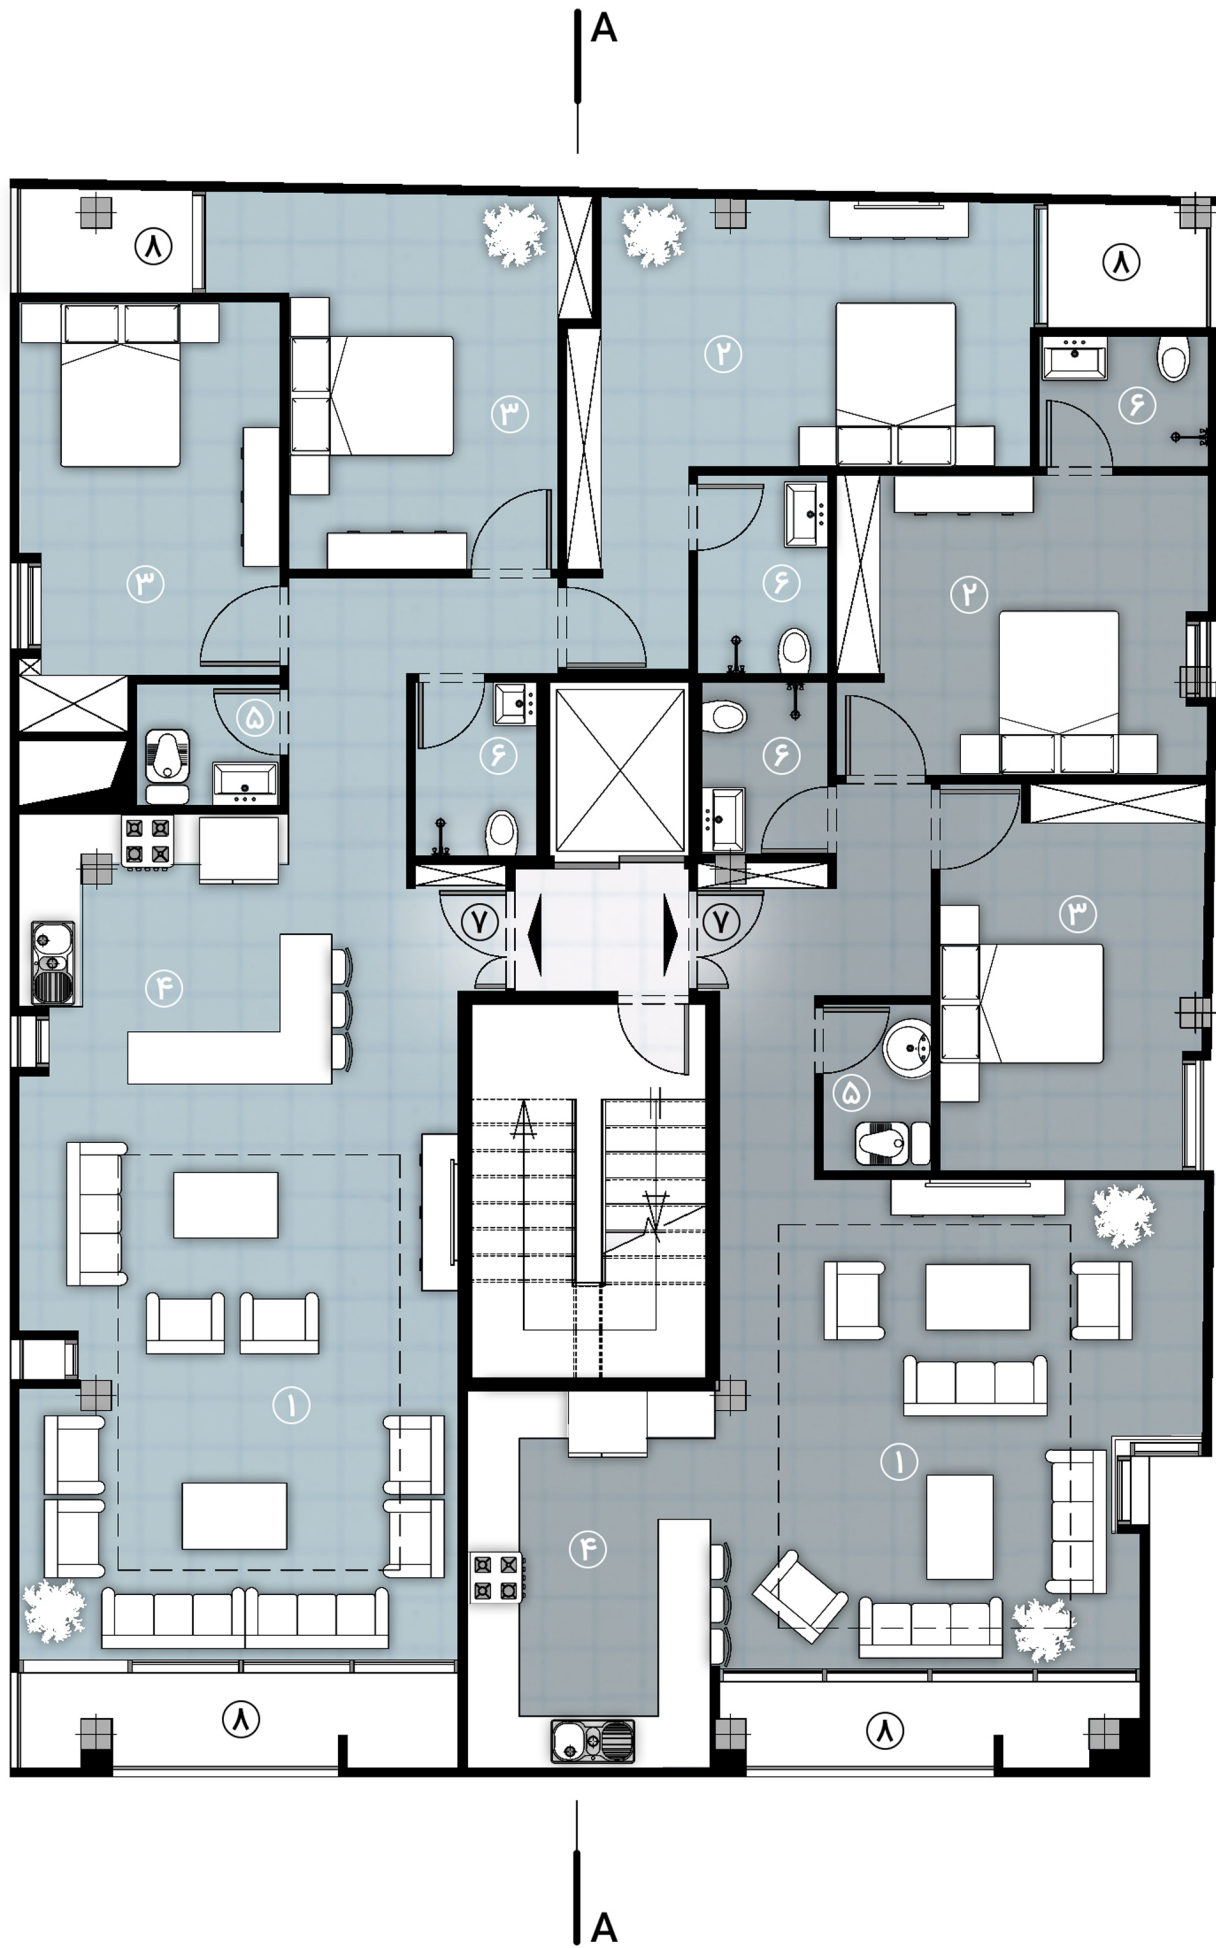

پلان طبقه پنجم

۱- پذیرایی و نشیمن ۲- اتاق خواب مستر ۳- اتاق خواب ۴- آشپزخانه ۵- سرویس بهداشتی ۶- حمام ۷- ورودی
 ۸- تراس ۹- پارکینگ ۱۰- لابی ۱۱- اتاق جلسات ۱۲- حیاط ۱۳- ورودی پارکینگ ۱۴- ورودی لابی

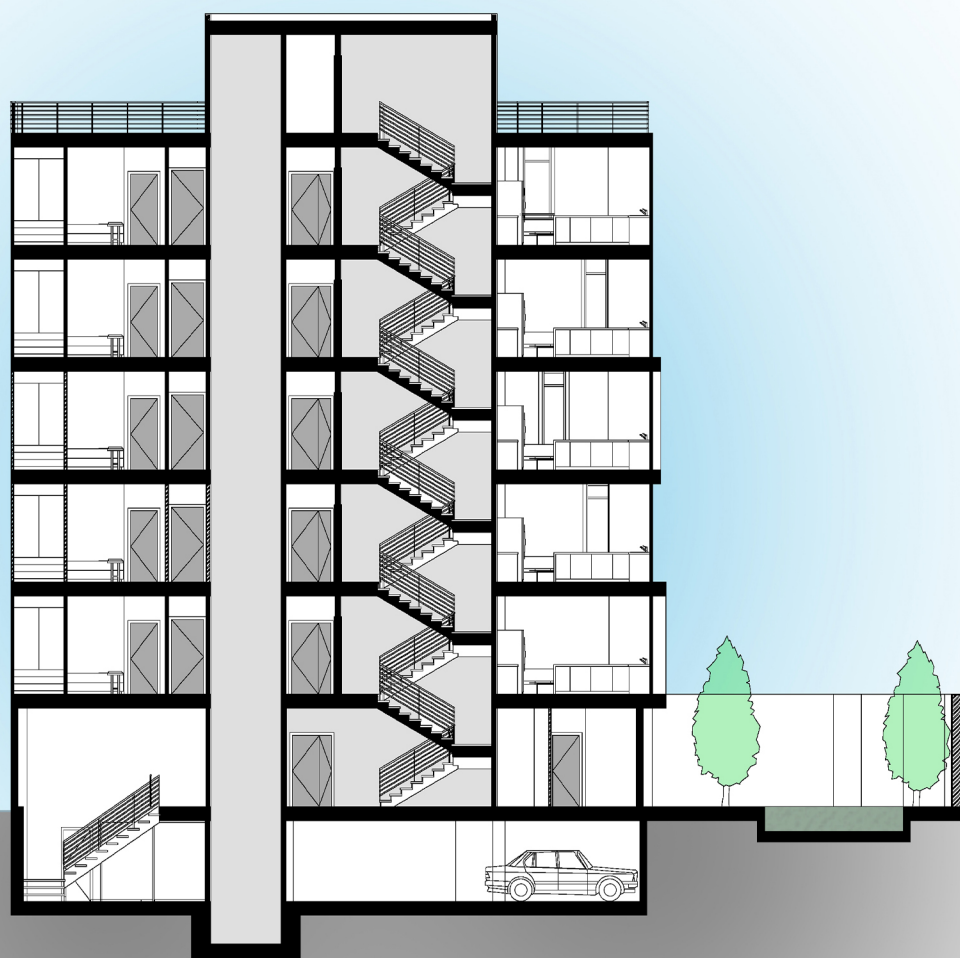

مقطع A-A