


طراحی پلان نومل

فهرست نقشه های معماری پروژه نومل

ردیف	عنوان	شماره صفحه
۱	پلات استایل نقشه های معماری	AR-100
۲	پلان مبلمان زیرزمین	AR-101
۳	پلان مبلمان همکف	AR-102
۴	پلان مبلمان طبقه اول	AR-103
۵	پلان مبلمان طبقه دوم	AR-104
۶	پلان مبلمان طبقه سوم	AR-105
۷	پلان مبلمان طبقه چهارم	AR-106
۸	پلان مبلمان طبقه پنجم	AR-107
۹	مقطع A-A	AR-108
۱۰	پلان اندازه گذاری زیرزمین	AR-109
۱۱	پلان اندازه گذاری همکف	AR-110
۱۲	پلان اندازه گذاری طبقه اول	AR-111
۱۳	پلان اندازه گذاری طبقه دوم	AR-112
۱۴	پلان اندازه گذاری طبقه سوم	AR-113
۱۵	پلان اندازه گذاری طبقه چهارم	AR-114
۱۶	پلان اندازه گذاری طبقه پنجم	AR-115

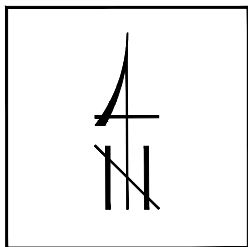


SC:1/100

- | | |
|--|--|
| <ul style="list-style-type: none"> ① پذیرایی و نشیمن ② اتاق خواب مستر ③ اتاق خواب ④ آشپزخانه ⑤ سرویس بهداشتی ⑥ حمام ⑦ ورودی ⑧ تراس | <ul style="list-style-type: none"> ⑨ پارکینگ ⑩ لابی ⑪ اتاق جلسات ⑫ حیاط ⑬ ورودی پارکینگ ⑭ ورودی لابی |
|--|--|

بلوک و ملک :	////////
کد نوسازی :	////////
پلاک ثبتی :	////////
تاریخ :	////////
شماره نقشه :	////////

کارفرما :	
معمار :	
آدرس :	
عنوان پروژه :	
عنوان نقشه :	

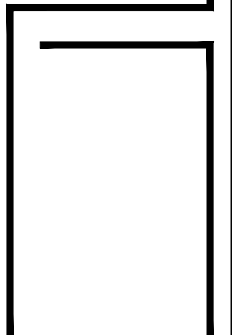


O d e r

PLOT STYLE

رنگ	ضخامت
1 - red	0.15
2 - yellow	0.15
3 - green	0.2
4 - cyan	0.2
6 - magenta	0.53
7 - white	0.45
8	0.15
other color	0.13

کاغذ: A3
SC: 1 / 100

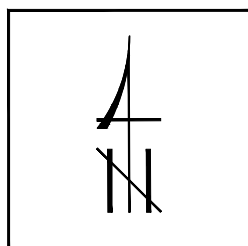



SC:1/100

- | | |
|-------------------|-----------------|
| ① پذیرایی و نشیمن | ⑨ پارکینگ |
| ② اتاق خواب مستر | ⑩ لابی |
| ③ اتاق خواب | ⑪ اتاق جلسات |
| ④ آشپزخانه | ⑫ حیاط |
| ⑤ سرویس بهداشتی | ⑬ ورودی پارکینگ |
| ⑥ حمام | ⑭ ورودی لابی |
| ⑦ ورودی | |
| ⑧ تراس | |

بلوک و ملک :	////////
کد نوسازی :	////////
پلاک ثبتی :	////////
تاریخ :	////////
شماره نقشه :	AR-100


کارفرما :	
معمار :	
آدرس :	
عنوان پروژه :	
عنوان نقشه :	

 

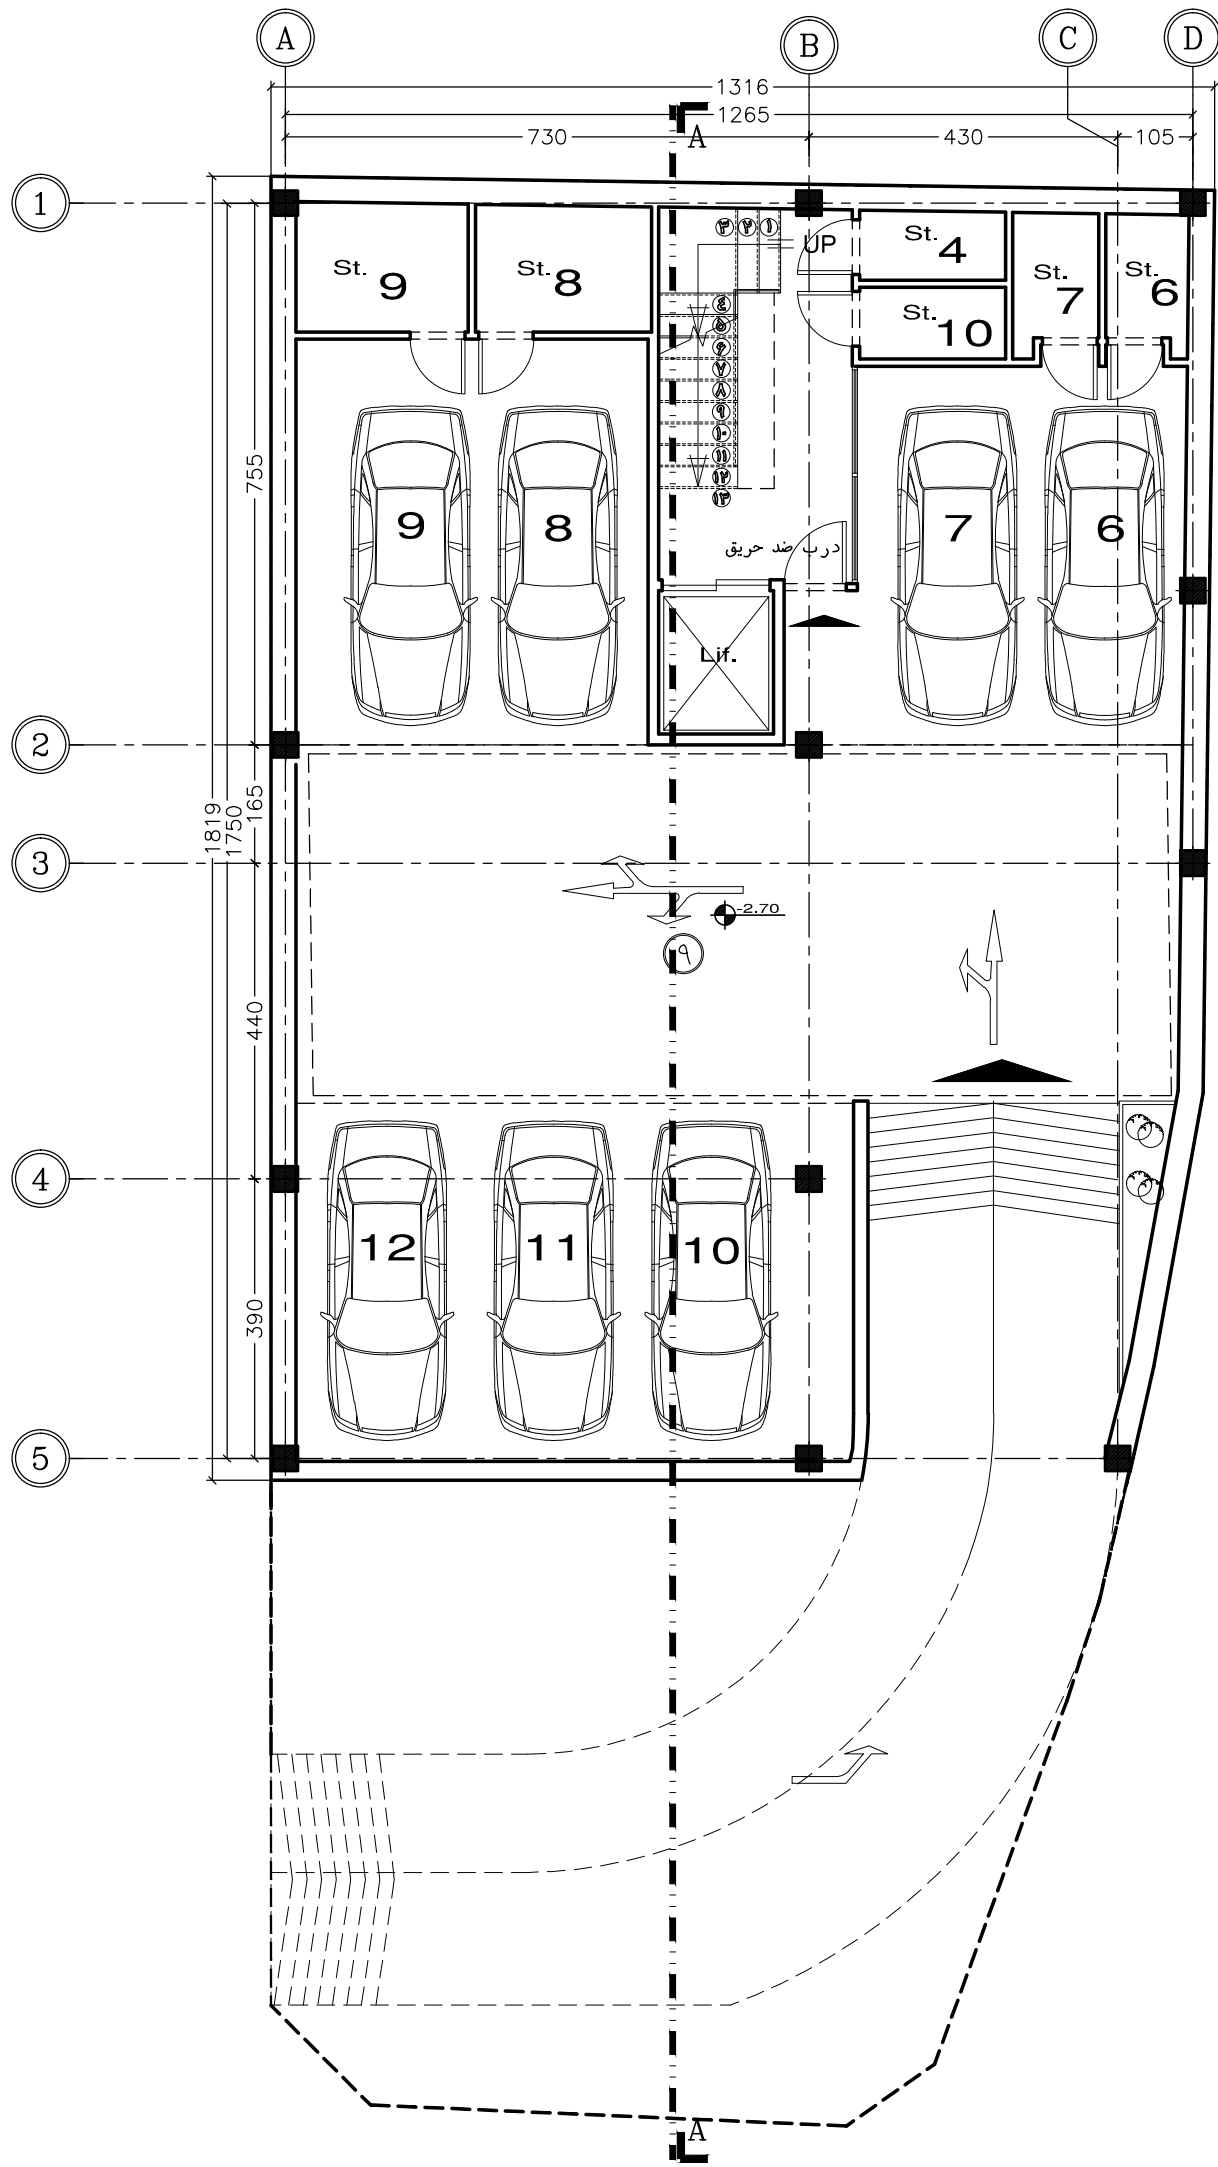

پلان مبلمان زیرزمینی


SC : 1/100

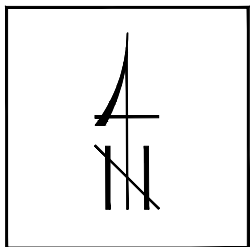

SC:1/100


- | | |
|-------------------|-----------------|
| ① پذیرایی و نشیمن | ⑨ پارکینگ |
| ② اتاق خواب مستر | ⑩ لابی |
| ③ اتاق خواب | ⑪ اتاق جلسات |
| ④ آشپزخانه | ⑫ حیاط |
| ⑤ سرویس بهداشتی | ⑬ ورودی پارکینگ |
| ⑥ حمام | ⑭ ورودی لابی |
| ⑦ ورودی | |
| ⑧ تراس | |

کارفرما:	بلوک و ملک:	//////
معمار:	کد نوسازی:	//////
آدرس:	پلاک ثبتی:	//////
عنوان پروژه:	تاریخ:	//////
عنوان نقشه:	شماره نقشه:	AR-101
	پلان مبلمان:	

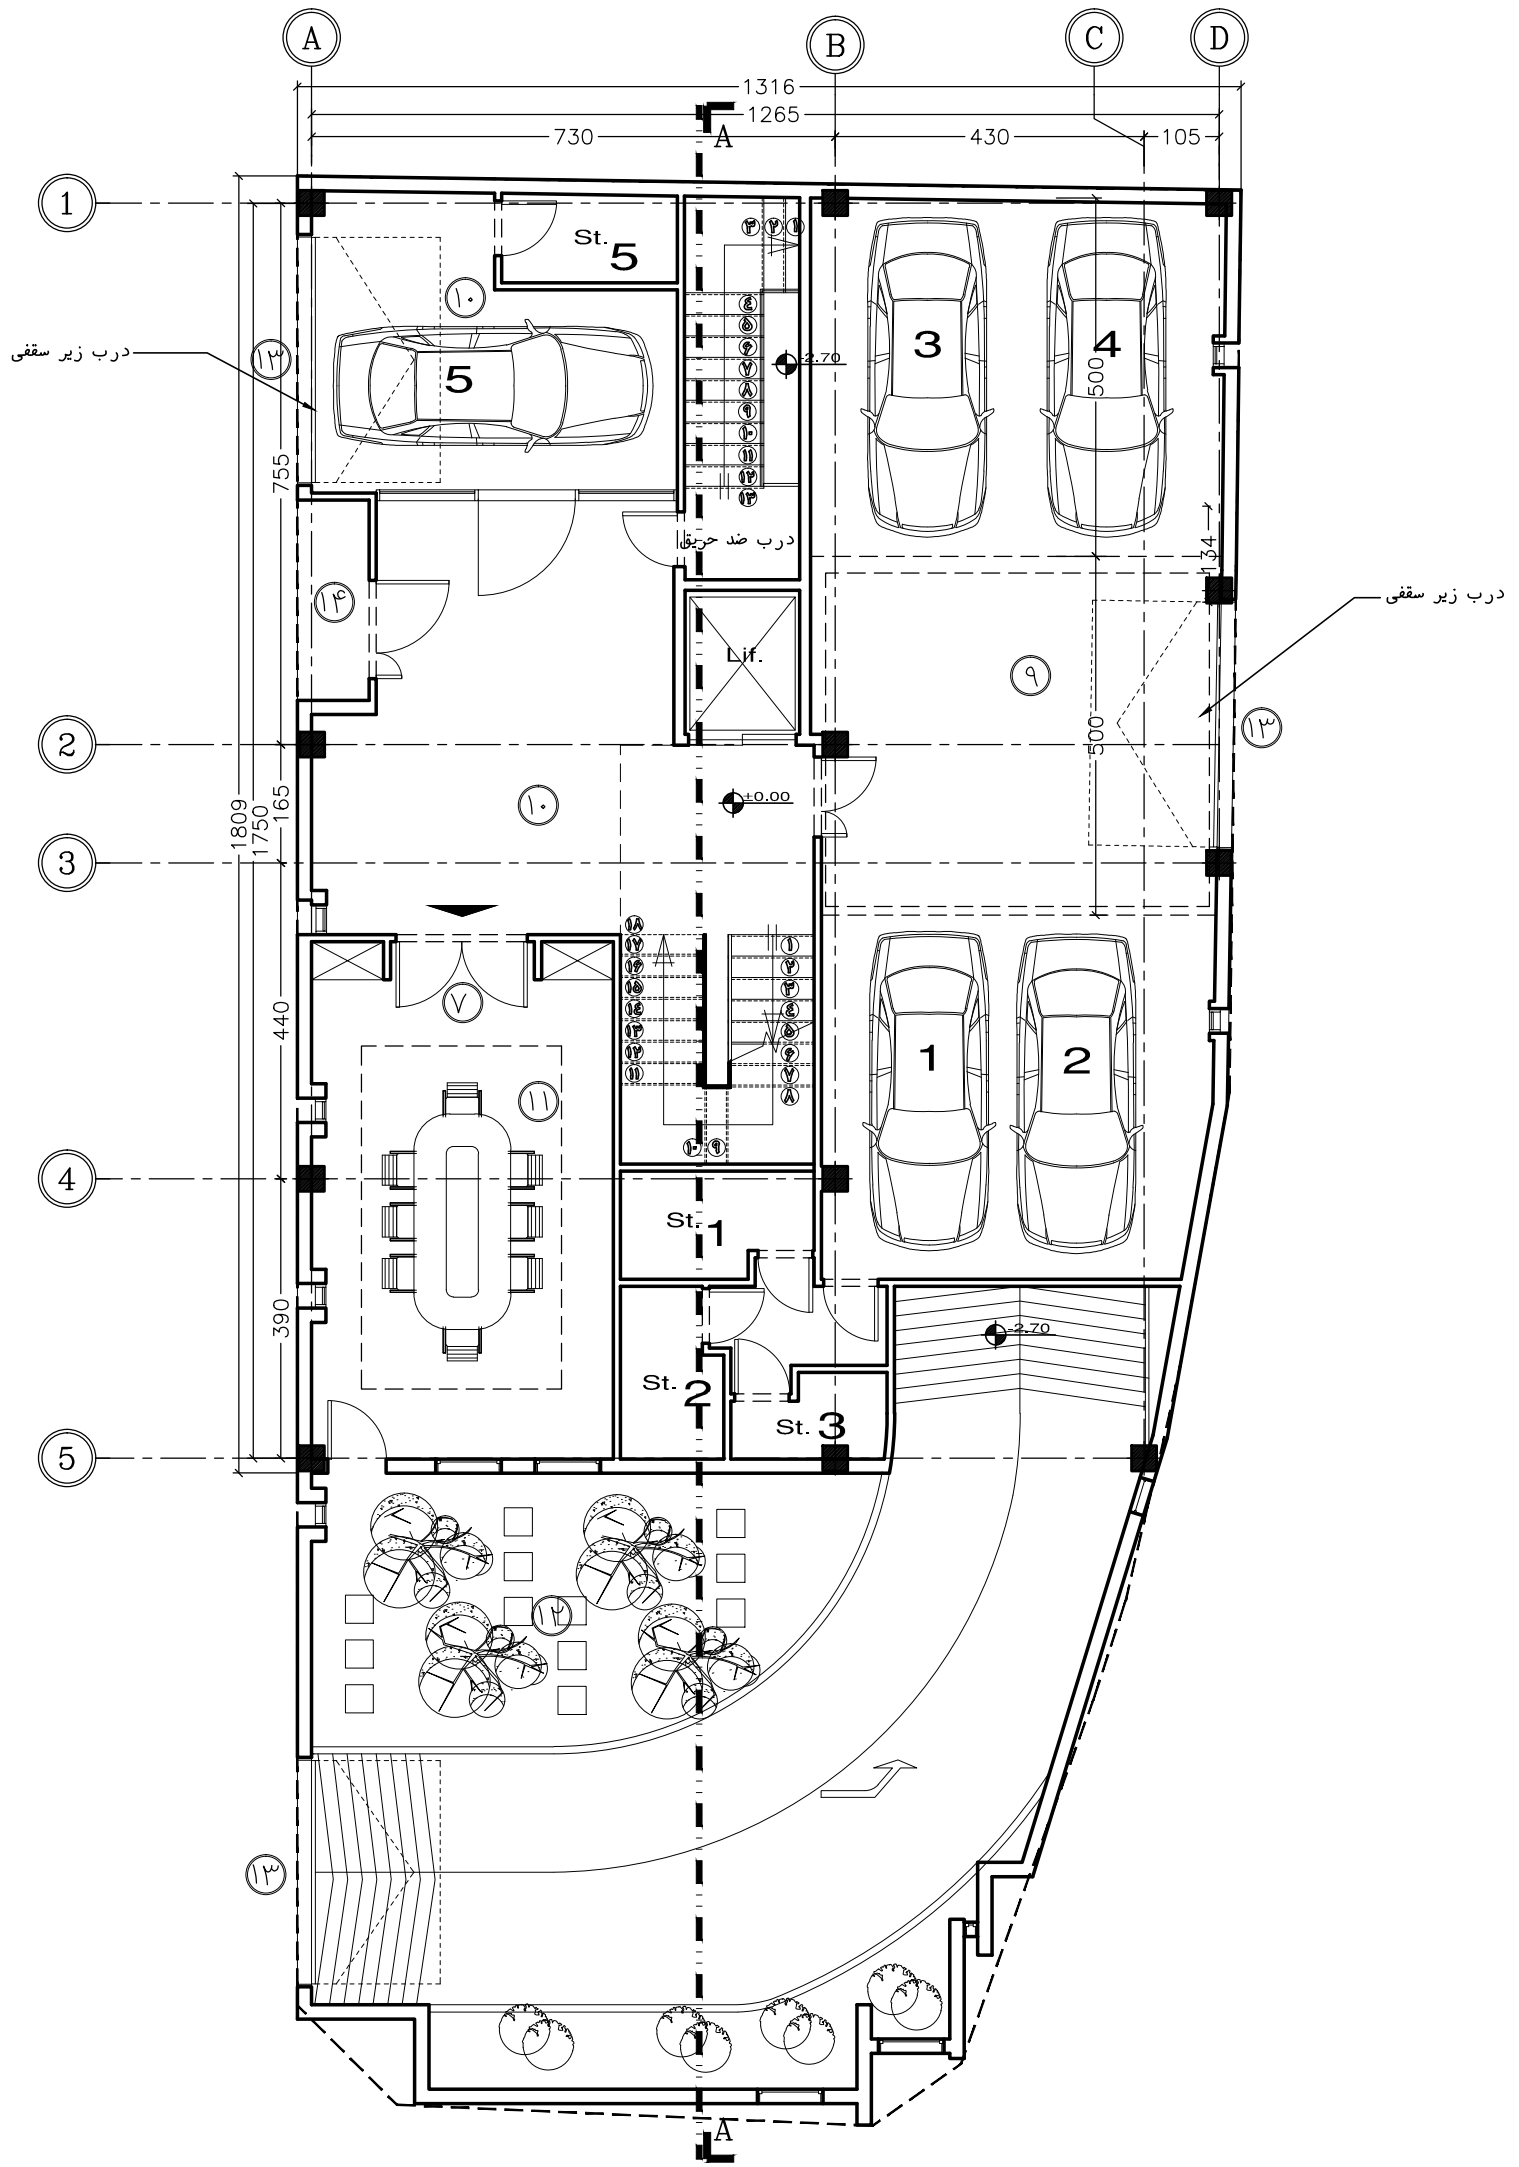

پلان مبلمان همگف

SC : 1/100

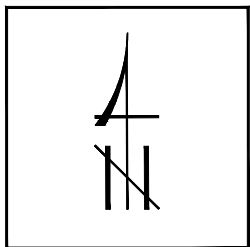



SC:1/100

- | | |
|-------------------|------------------|
| ۱ پذیرایی و نشیمن | ۹ پارکینگ |
| ۲ اتاق خواب مستر | ۱۰ لابی |
| ۳ اتاق خواب | ۱۱ اتاق جلسات |
| ۴ آشپزخانه | ۱۲ حیاط |
| ۵ سرویس بهداشتی | ۱۳ ورودی پارکینگ |
| ۶ حمام | ۱۴ ورودی لابی |
| ۷ ورودی | |
| ۸ تراس | |

بلوک و ملک :	////////
کد نوسازی :	////////
پلاک ثبتی :	////////
تاریخ :	////////
شماره نقشه :	AR-102


کارفرما :	
معمار :	
آدرس :	
عنوان پروژه :	
عنوان نقشه :	پلان مبلمان

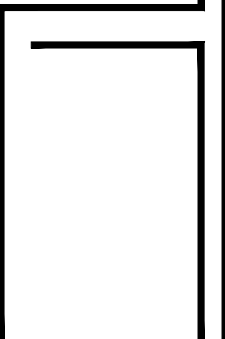

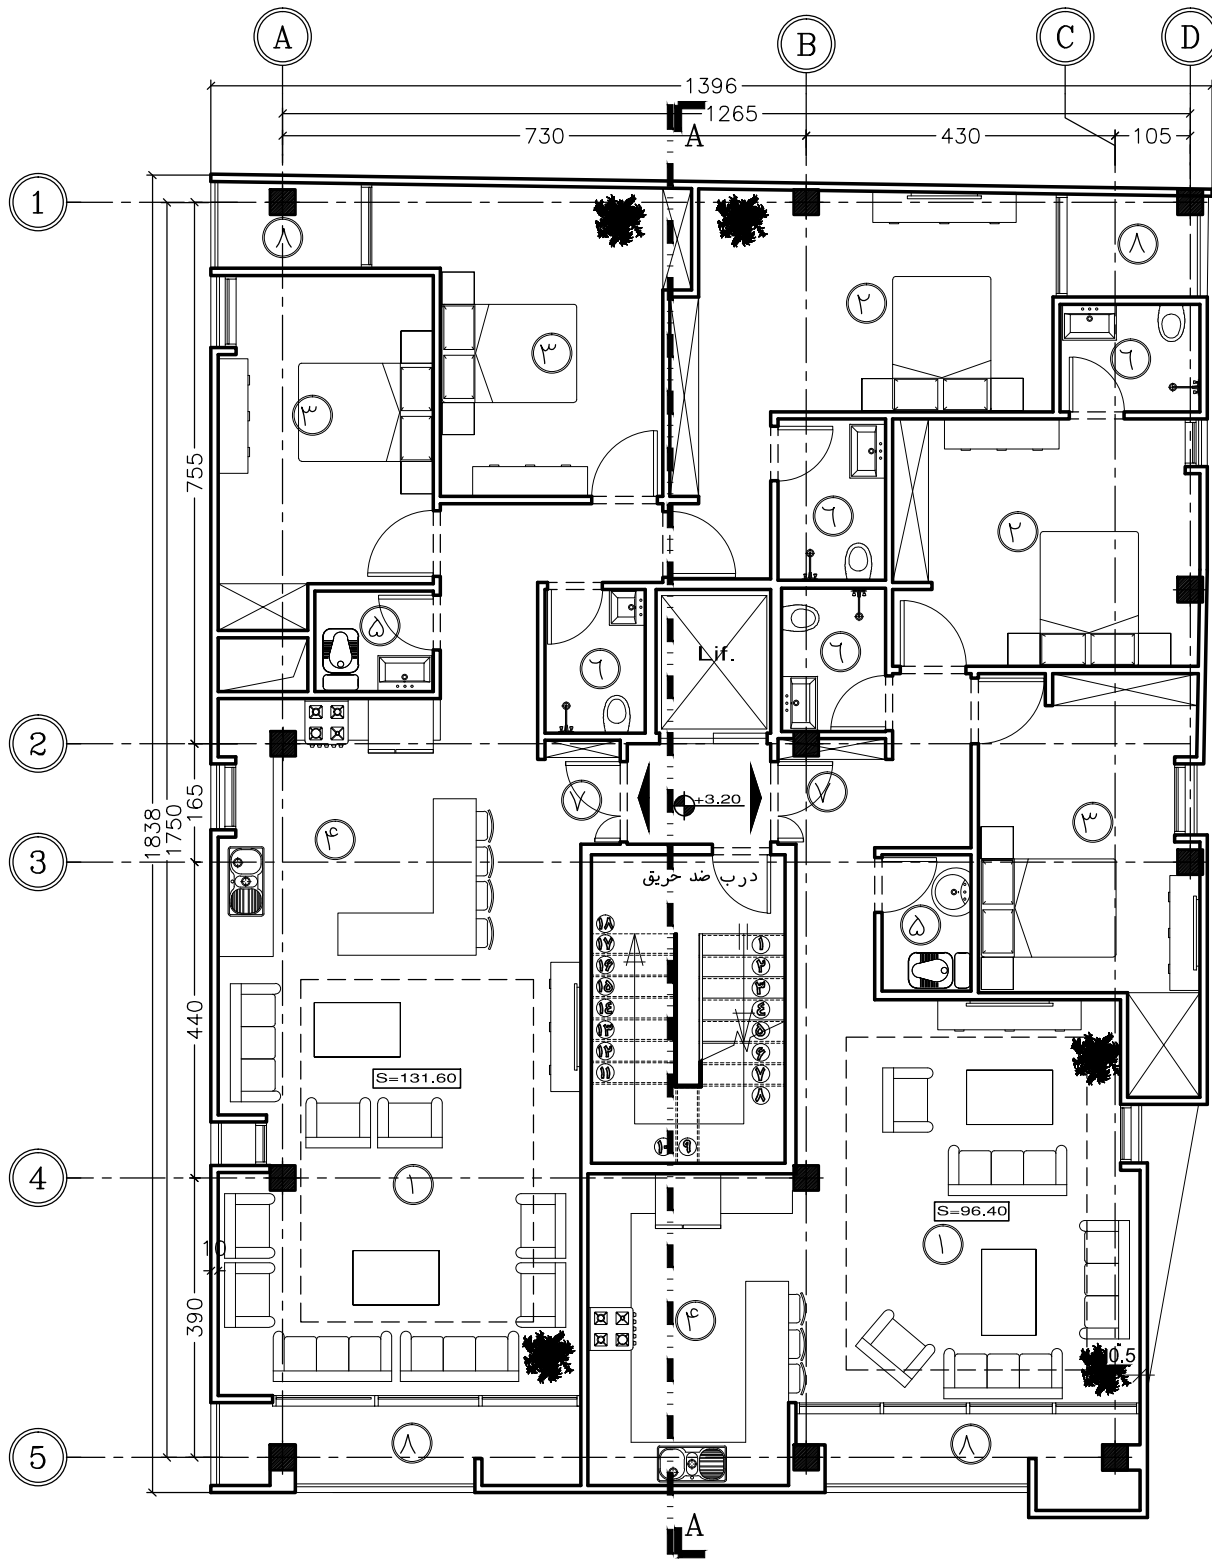

پلان مبلمان طبقه اول

SC : 1/100

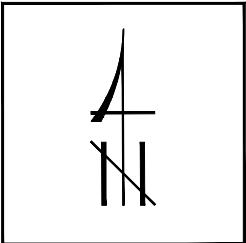



SC:1/100

- | | |
|-------------------|------------------|
| ۱ پذیرایی و نشیمن | ۹ پارکینگ |
| ۲ اتاق خواب مستر | ۱۰ لابی |
| ۳ اتاق خواب | ۱۱ اتاق جلسات |
| ۴ آشپزخانه | ۱۲ حیاط |
| ۵ سرویس بهداشتی | ۱۳ ورودی پارکینگ |
| ۶ حمام | ۱۴ ورودی لابی |
| ۷ ورودی | |
| ۸ تراس | |

بلوک و ملک :	////////
کد نوسازی :	////////
پلاک ثبتی :	////////
تاریخ :	////////
شماره نقشه :	AR-103


کارفرما :	
معمار :	
آدرس :	
عنوان پروژه :	
عنوان نقشه :	پلان مبلمان

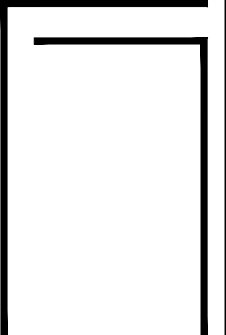

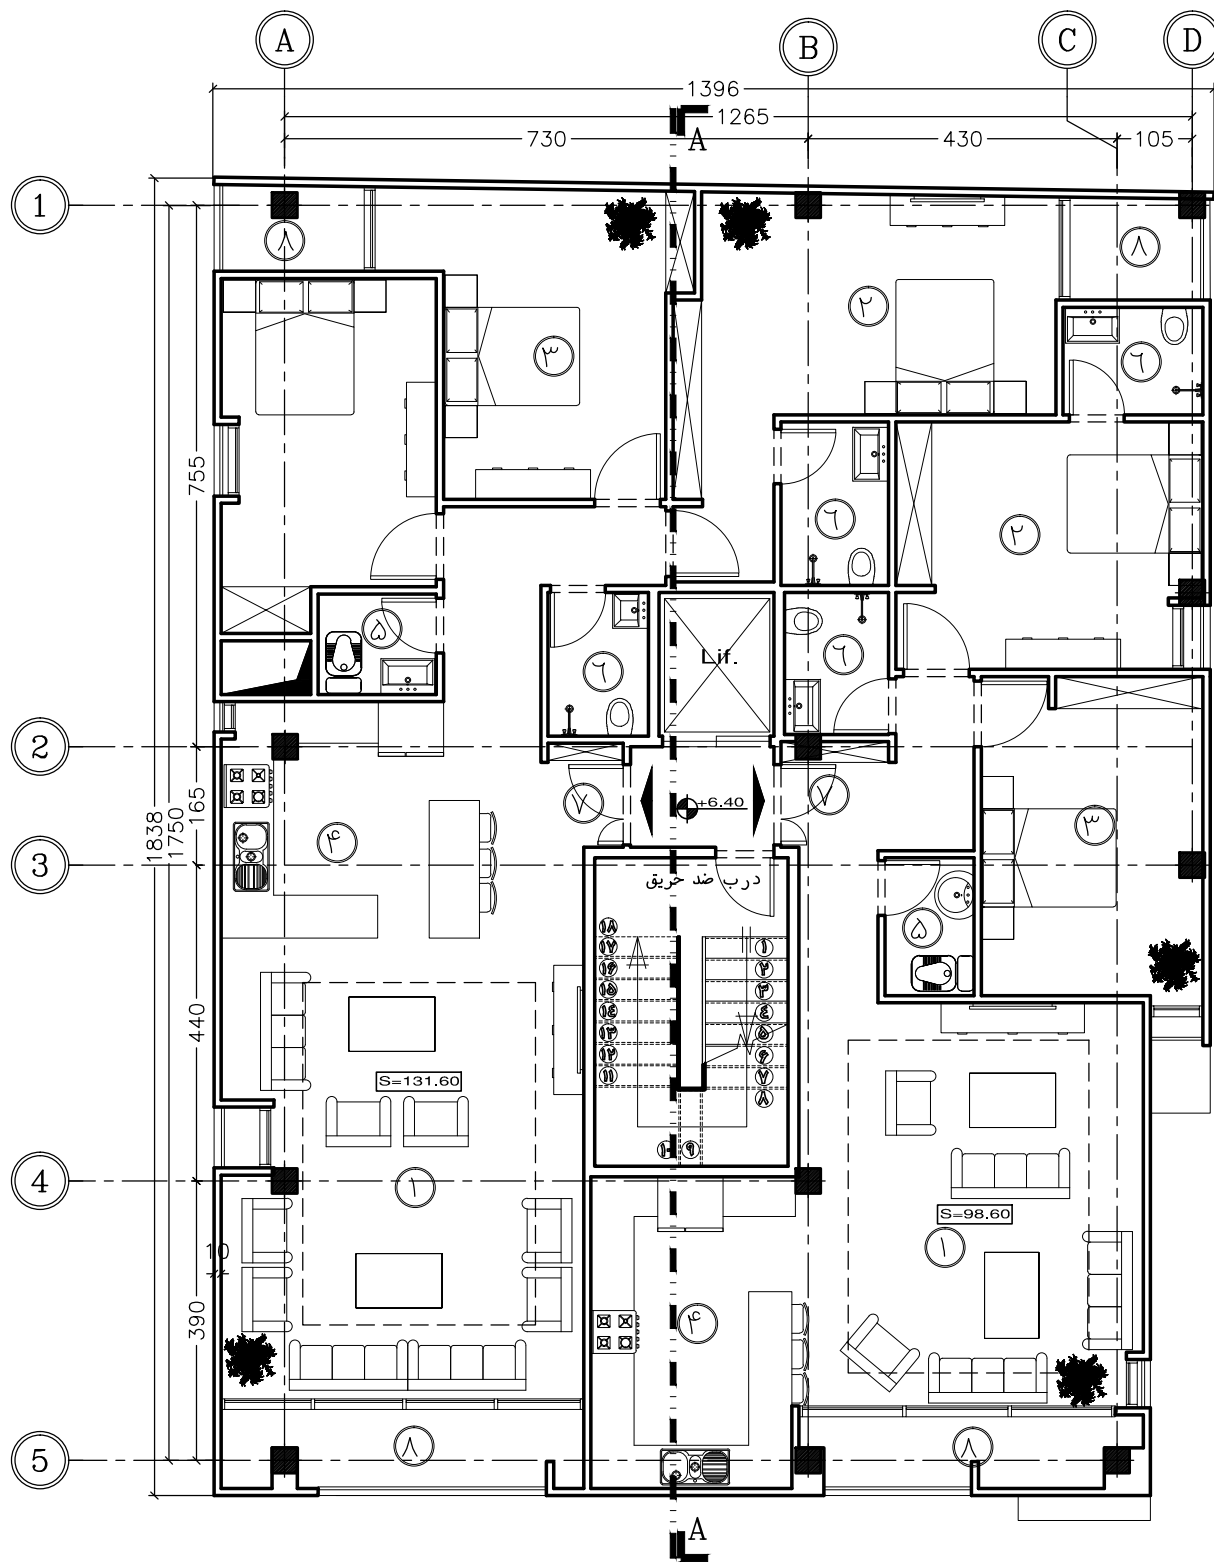

پلان مبلمان طبقه دوم

SC : 1/100

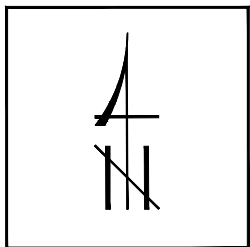



SC:1/100

- | | |
|-------------------|-----------------|
| ① پذیرایی و نشیمن | ⑨ پارکینگ |
| ② اتاق خواب مستر | ⑩ لابی |
| ③ اتاق خواب | ⑪ اتاق جلسات |
| ④ آشپزخانه | ⑫ حیاط |
| ⑤ سرویس بهداشتی | ⑬ ورودی پارکینگ |
| ⑥ حمام | ⑭ ورودی لابی |
| ⑦ ورودی | |
| ⑧ تراس | |

بلوک و ملک :	////////
کد نوسازی :	////////
پلاک ثبتی :	////////
تاریخ :	////////
شماره نقشه :	AR-104

کارفرما :	
معمار :	
آدرس :	
عنوان پروژه :	
عنوان نقشه :	پلان مبلمان

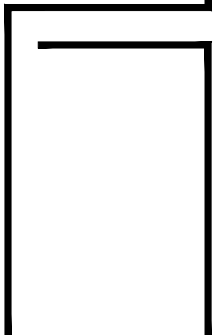

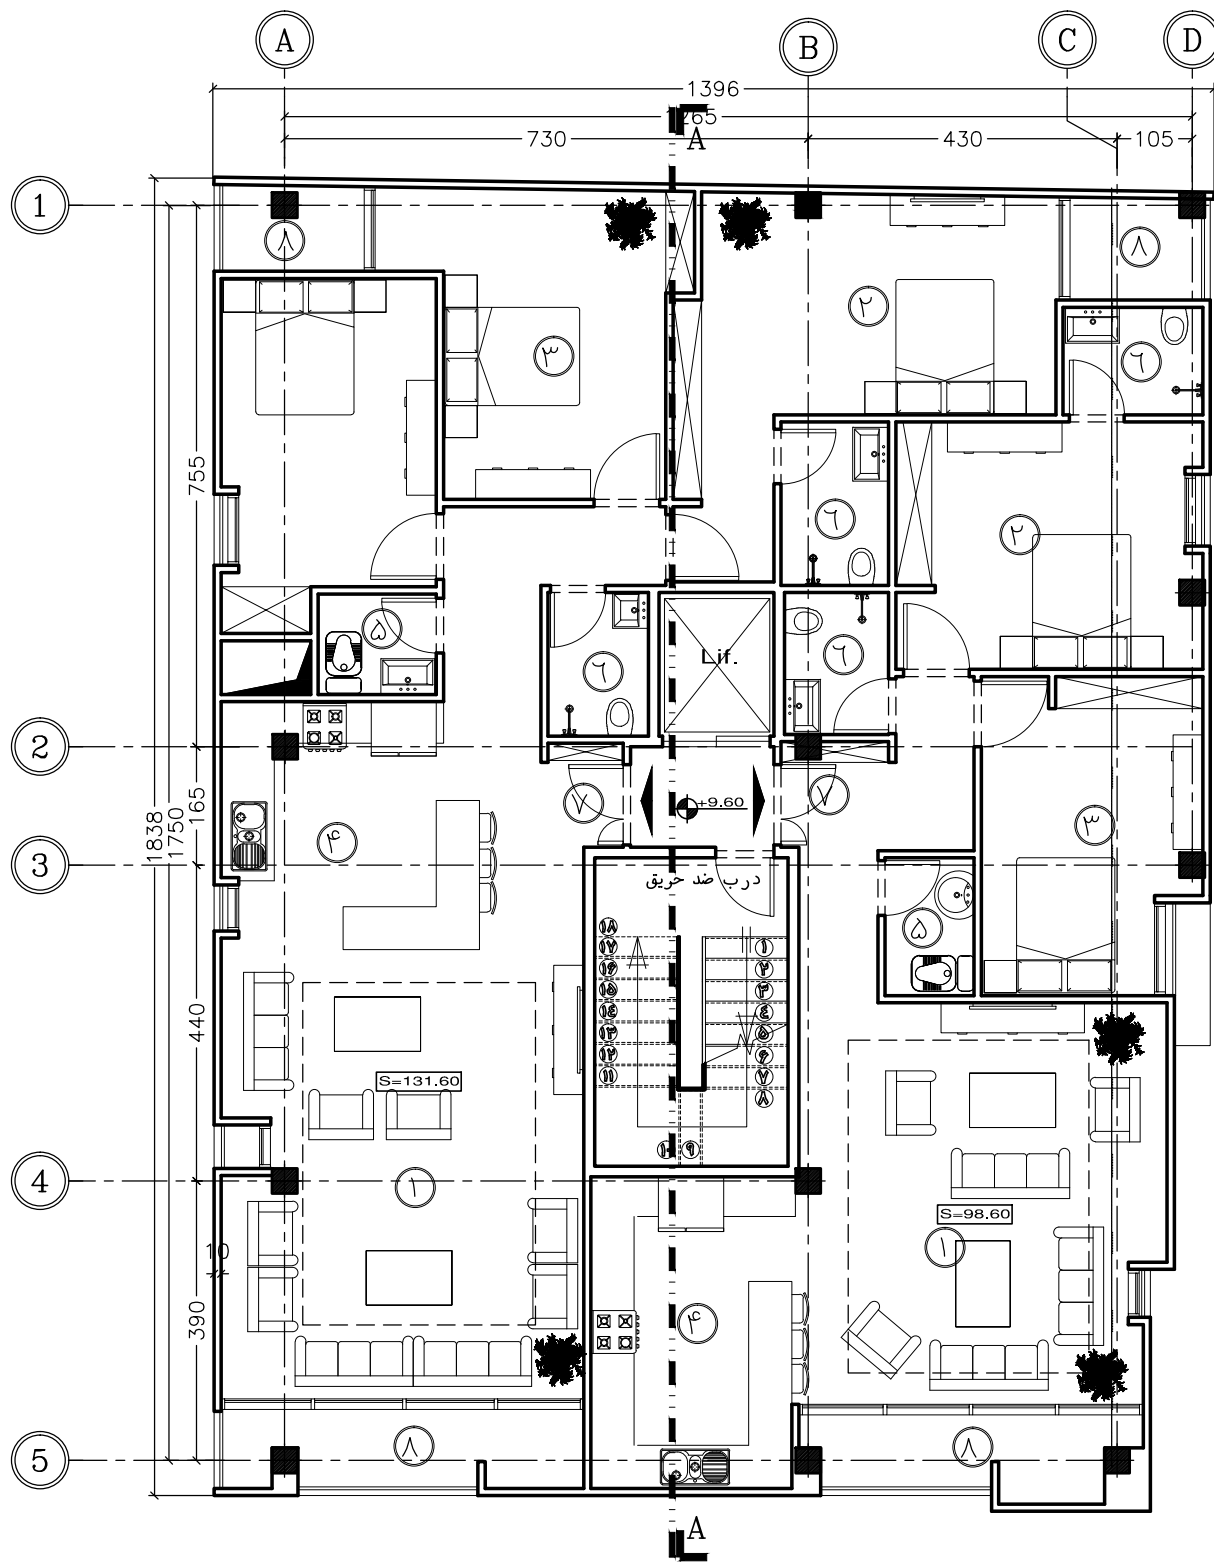


پلان مبلمان طبقه سوم

SC : 1/100


- | | |
|-------------------|-----------------|
| ① پذیرایی و نشیمن | ⑨ پارکینگ |
| ② اتاق خواب مستر | ⑩ لابی |
| ③ اتاق خواب | ⑪ اتاق جلسات |
| ④ آشپزخانه | ⑫ حیاط |
| ⑤ سرویس بهداشتی | ⑬ ورودی پارکینگ |
| ⑥ حمام | ⑭ ورودی لابی |
| ⑦ ورودی | |
| ⑧ تراس | |

بلوک و ملک :	////////
کد نوسازی :	////////
پلاک ثبتی :	////////
تاریخ :	////////
شماره نقشه :	AR-105

کارفرما :	
معمار :	
آدرس :	
عنوان پروژه :	
عنوان نقشه :	پلان مبلمان

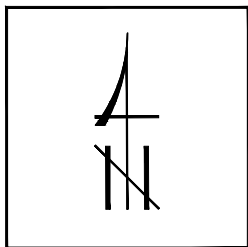


SC:1/100

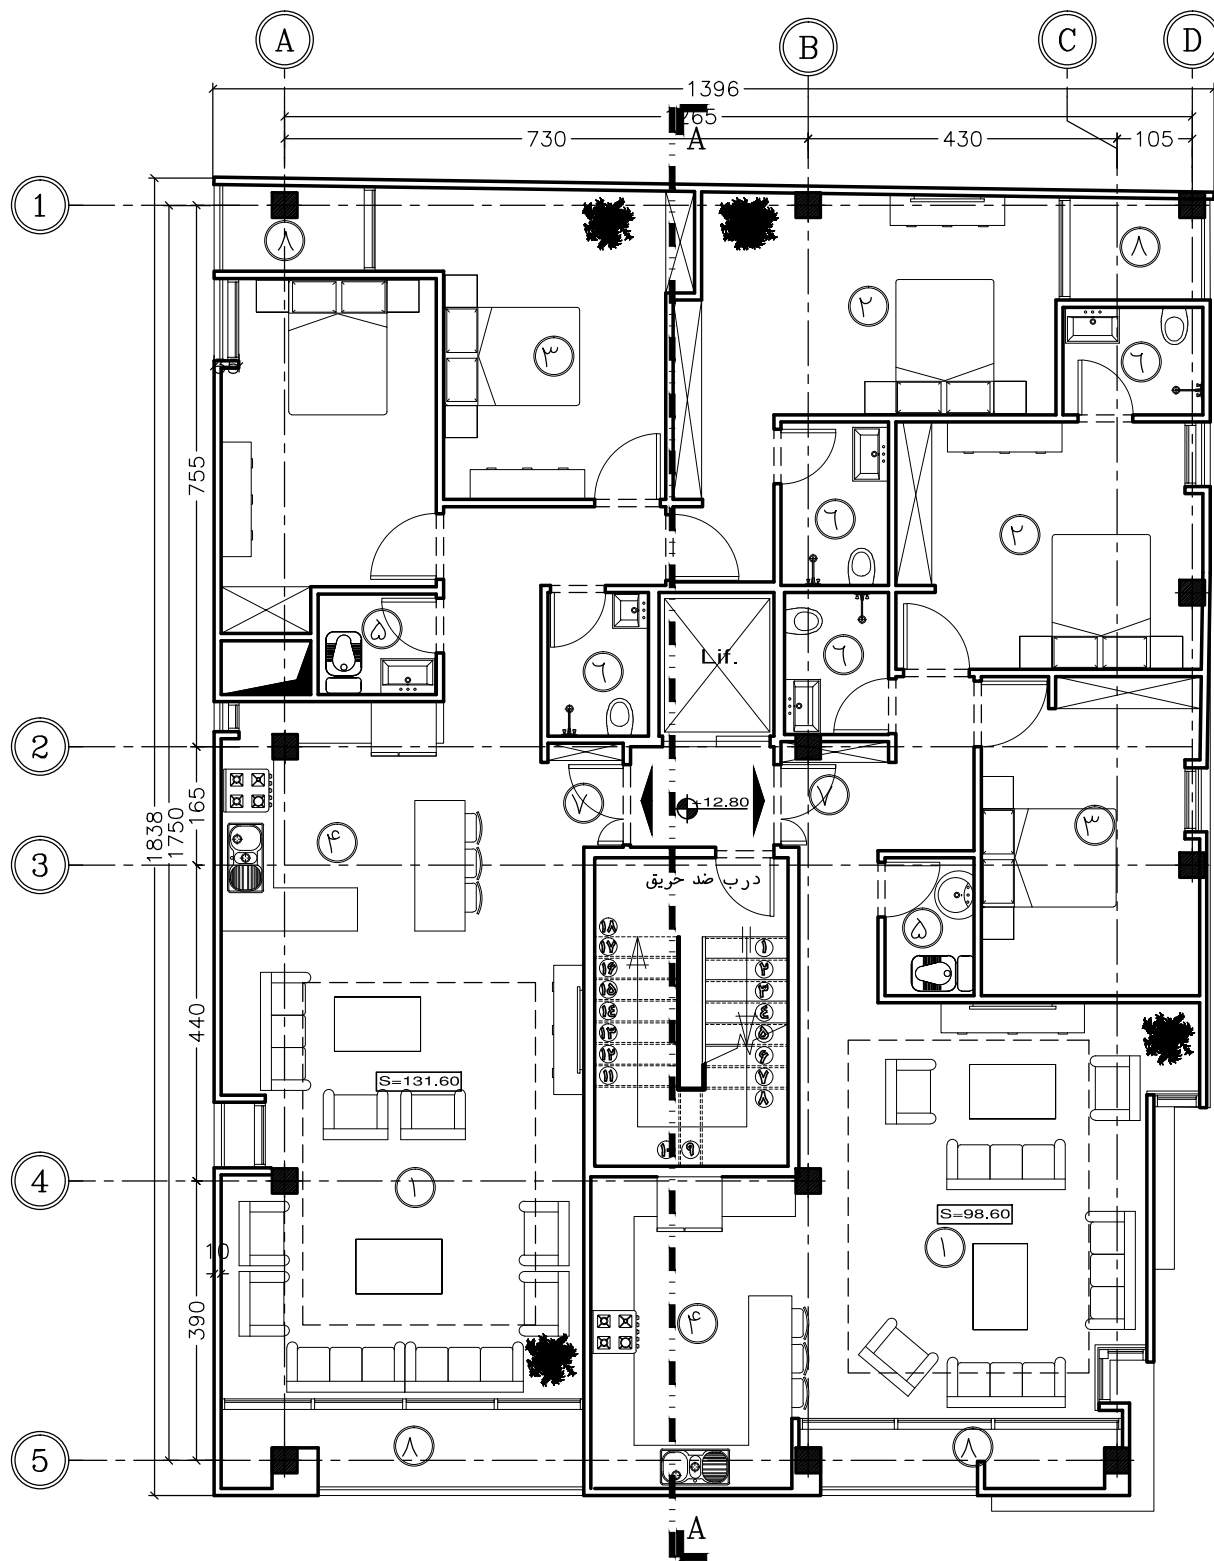

پلان مبلمان طبقه چهارم

SC : 1/100

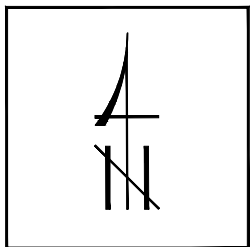



SC:1/100

- | | |
|-------------------|-----------------|
| ① پذیرایی و نشیمن | ⑨ پارکینگ |
| ② اتاق خواب مستر | ⑩ لابی |
| ③ اتاق خواب | ⑪ اتاق جلسات |
| ④ آشپزخانه | ⑫ حیاط |
| ⑤ سرویس بهداشتی | ⑬ ورودی پارکینگ |
| ⑥ حمام | ⑭ ورودی لابی |
| ⑦ ورودی | |
| ⑧ تراس | |

بلوک و ملک :	////////
کد نوسازی :	////////
پلاک ثبتی :	////////
تاریخ :	////////
شماره نقشه :	AR-106


کارفرما :	
معمار :	
آدرس :	
عنوان پروژه :	
عنوان نقشه :	پلان مبلمان

 

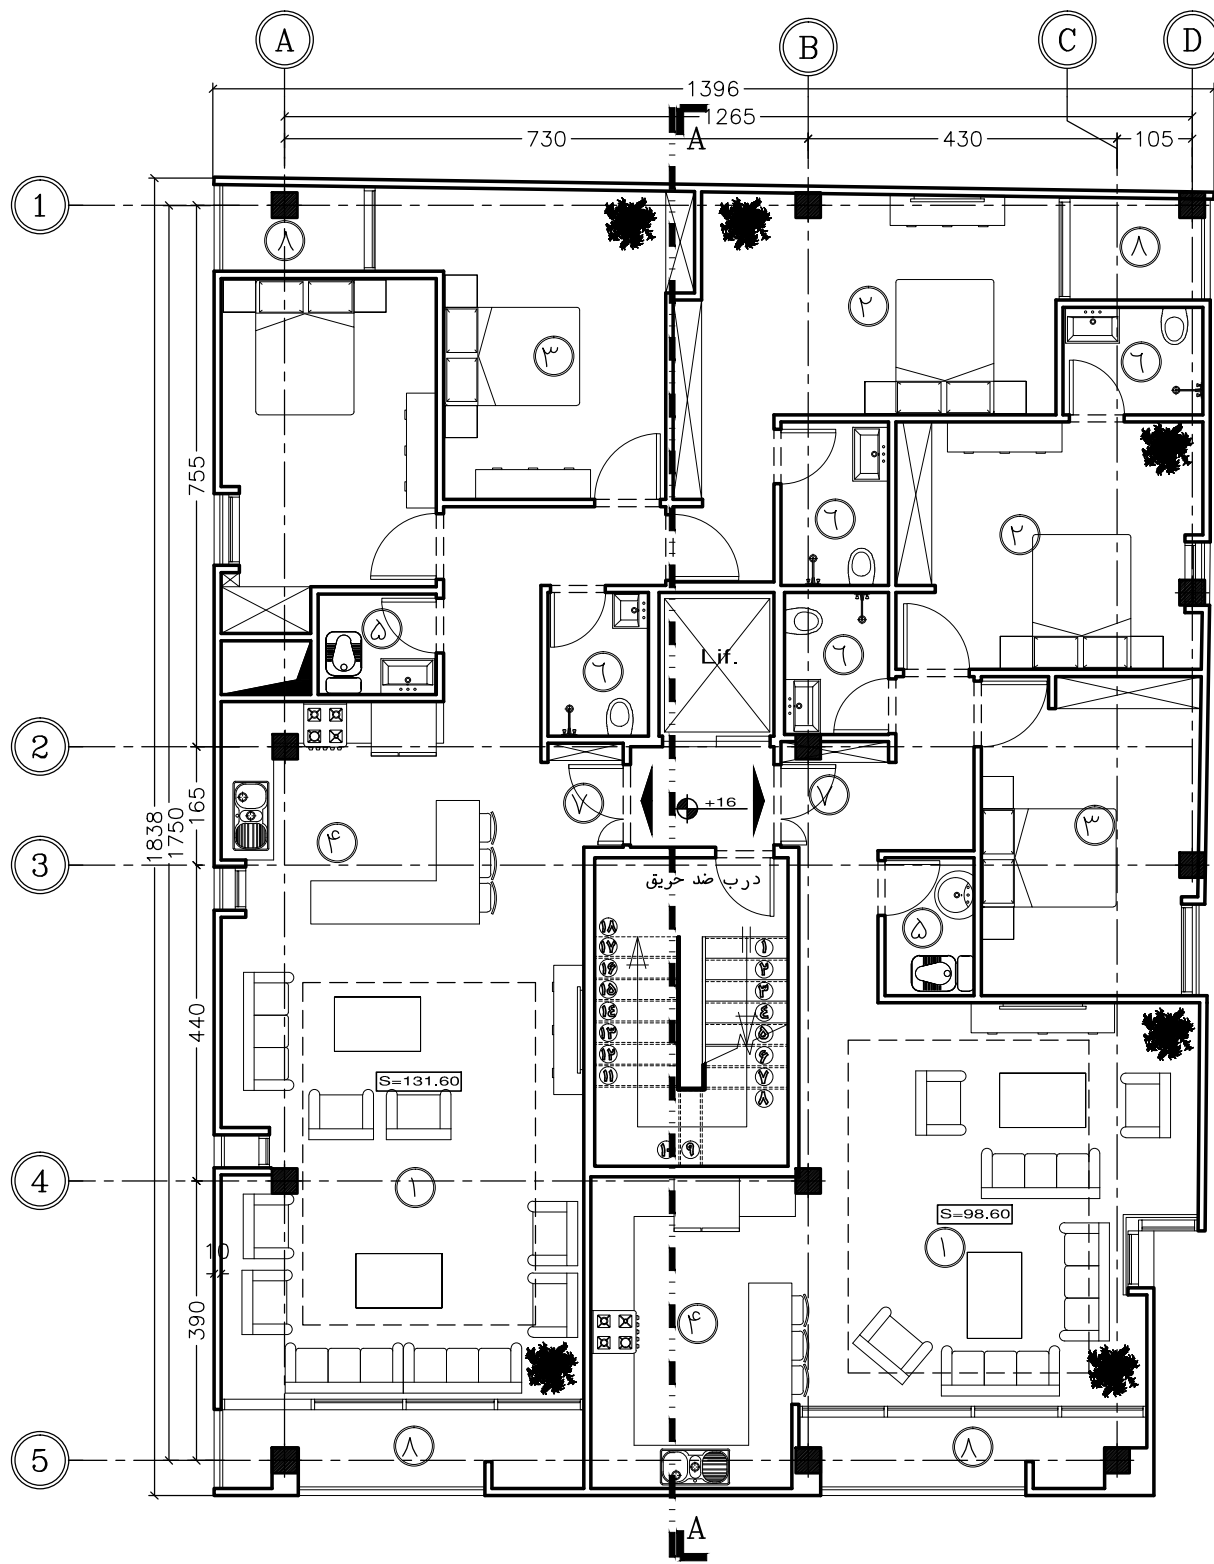

پلانی میلمان طبقه پنجم

SC : 1/100

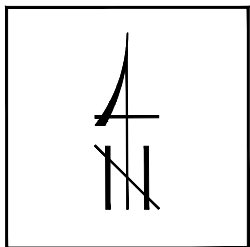



SC:1/100

- | | |
|-------------------|------------------|
| ۱ پذیرایی و نشیمن | ۹ پارکینگ |
| ۲ اتاق خواب مستر | ۱۰ لابی |
| ۳ اتاق خواب | ۱۱ اتاق جلسات |
| ۴ آشپزخانه | ۱۲ حیاط |
| ۵ سرویس بهداشتی | ۱۳ ورودی پارکینگ |
| ۶ حمام | ۱۴ ورودی لابی |
| ۷ ورودی | |
| ۸ تراس | |

بلوک و ملک :	////////
کد نوسازی :	////////
پلاک ثبتی :	////////
تاریخ :	////////
شماره نقشه :	AR-107

کارفرما :	
معمار :	
آدرس :	
عنوان پروژه :	
عنوان نقشه :	پلان میلمان

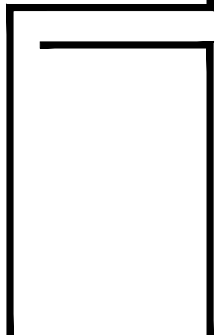

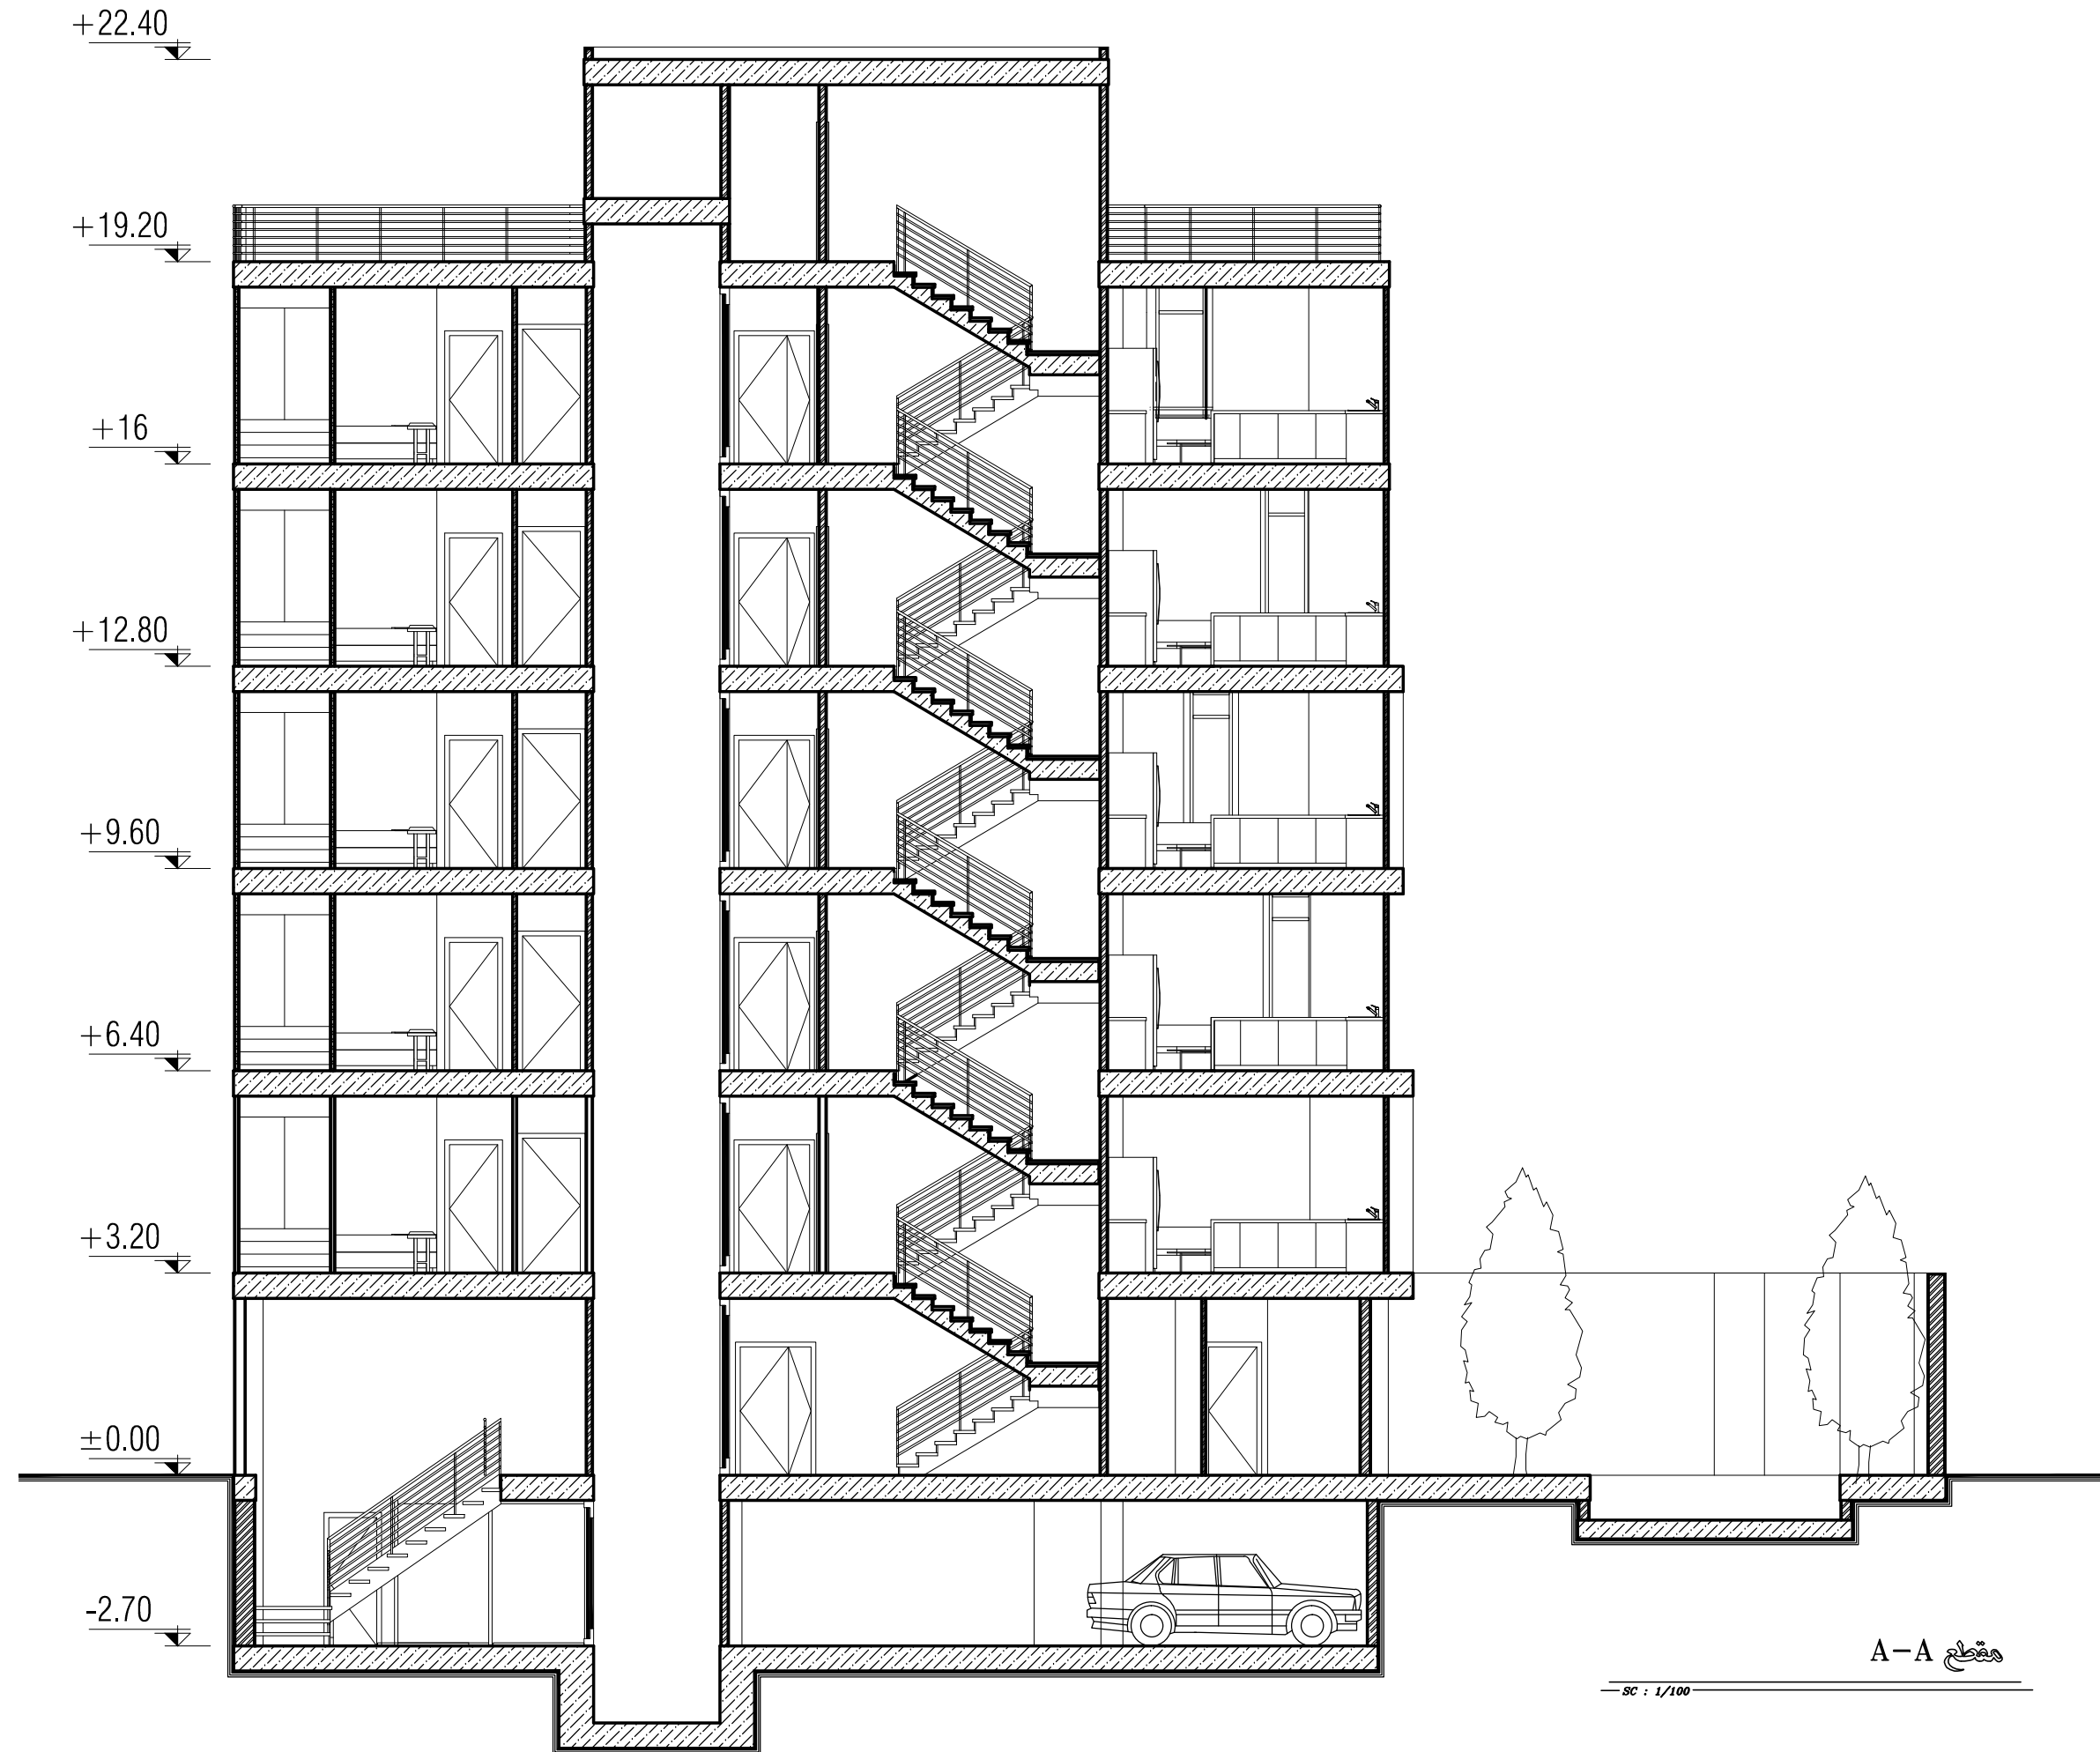

کارفرما :
معمار :
آدرس :
عنوان پروژه :
عنوان نقشه :


بلوک و ملک :
کد نوسازی :
پلاک ثبتی :
تاریخ :
شماره نقشه :

- ① پذیرایی و نشیمن
- ② اتاق خواب مستر
- ③ اتاق خواب
- ④ آشپزخانه
- ⑤ سرویس بهداشتی
- ⑥ حمام
- ⑦ ورودی
- ⑧ تراس
- ④ پارکینگ
- ⑩ لابی
- ⑪ اتاق جلسات
- ⑫ حیاط
- ⑬ ورودی پارکینگ
- ⑭ ورودی لابی

مقطع A-A

SC : 1/100

SC:1/100

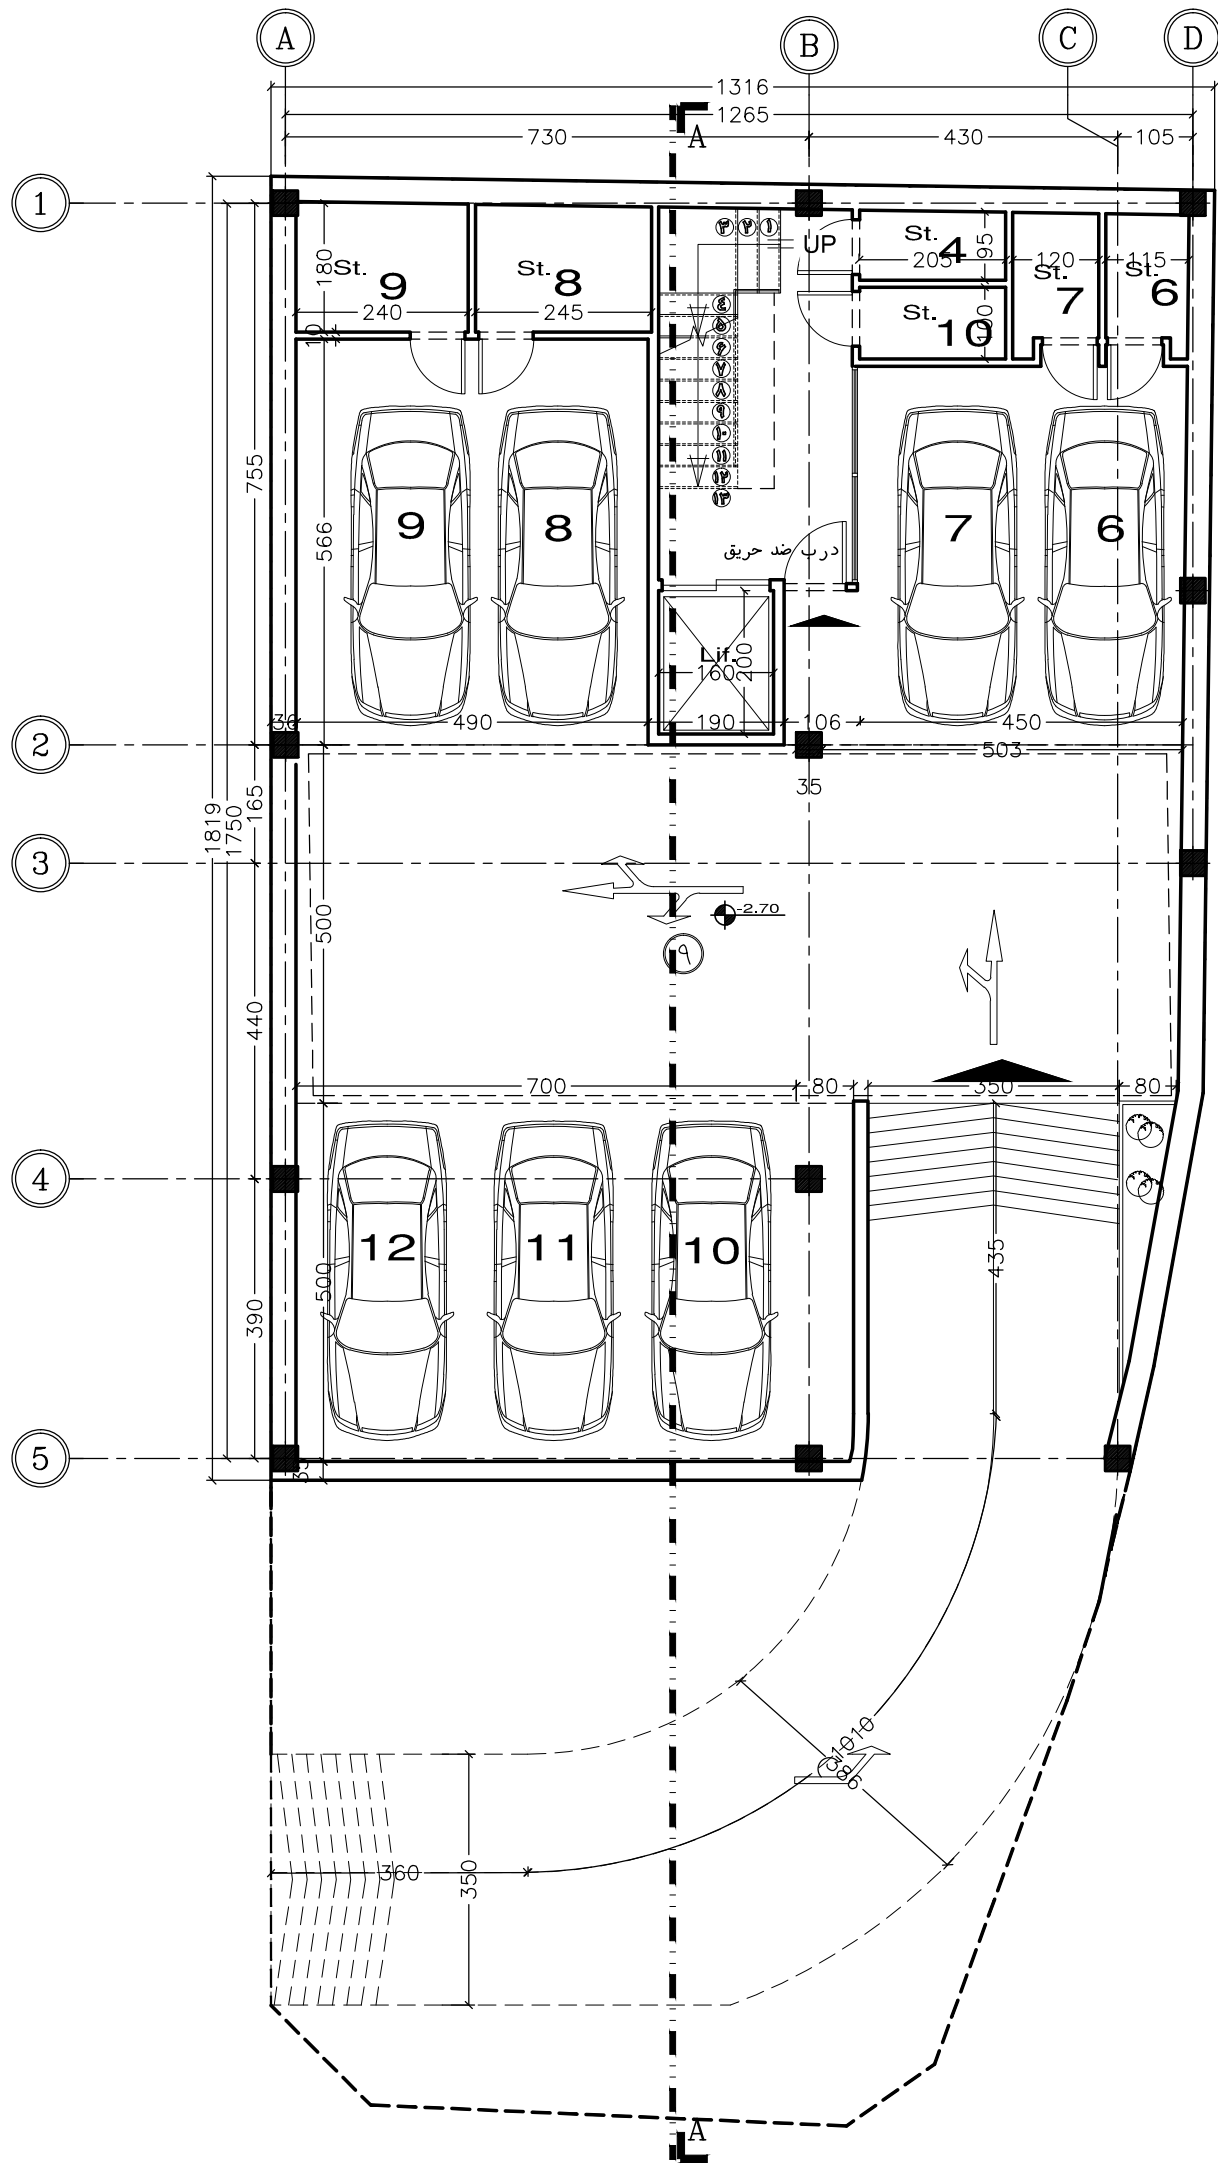

پلان اندازه گذاری زیرزمین

SC : 1/100

- | | |
|-------------------|-----------------|
| ① پذیرایی و نشیمن | ⑨ پارکینگ |
| ② اتاق خواب مستر | ⑩ لابی |
| ③ اتاق خواب | ⑪ اتاق جلسات |
| ④ آشپزخانه | ⑫ حیاط |
| ⑤ سرویس بهداشتی | ⑬ ورودی پارکینگ |
| ⑥ حمام | ⑭ ورودی لابی |
| ⑦ ورودی | |
| ⑧ تراس | |

بلوک و ملک :

کد نوسازی :

پلاک ثبتی :

تاریخ :

شماره نقشه : AR-109

کارفرما :

معمار :


آدرس :

عنوان پروژه :

عنوان نقشه : پلان اندازه گذاری



SC:1/100

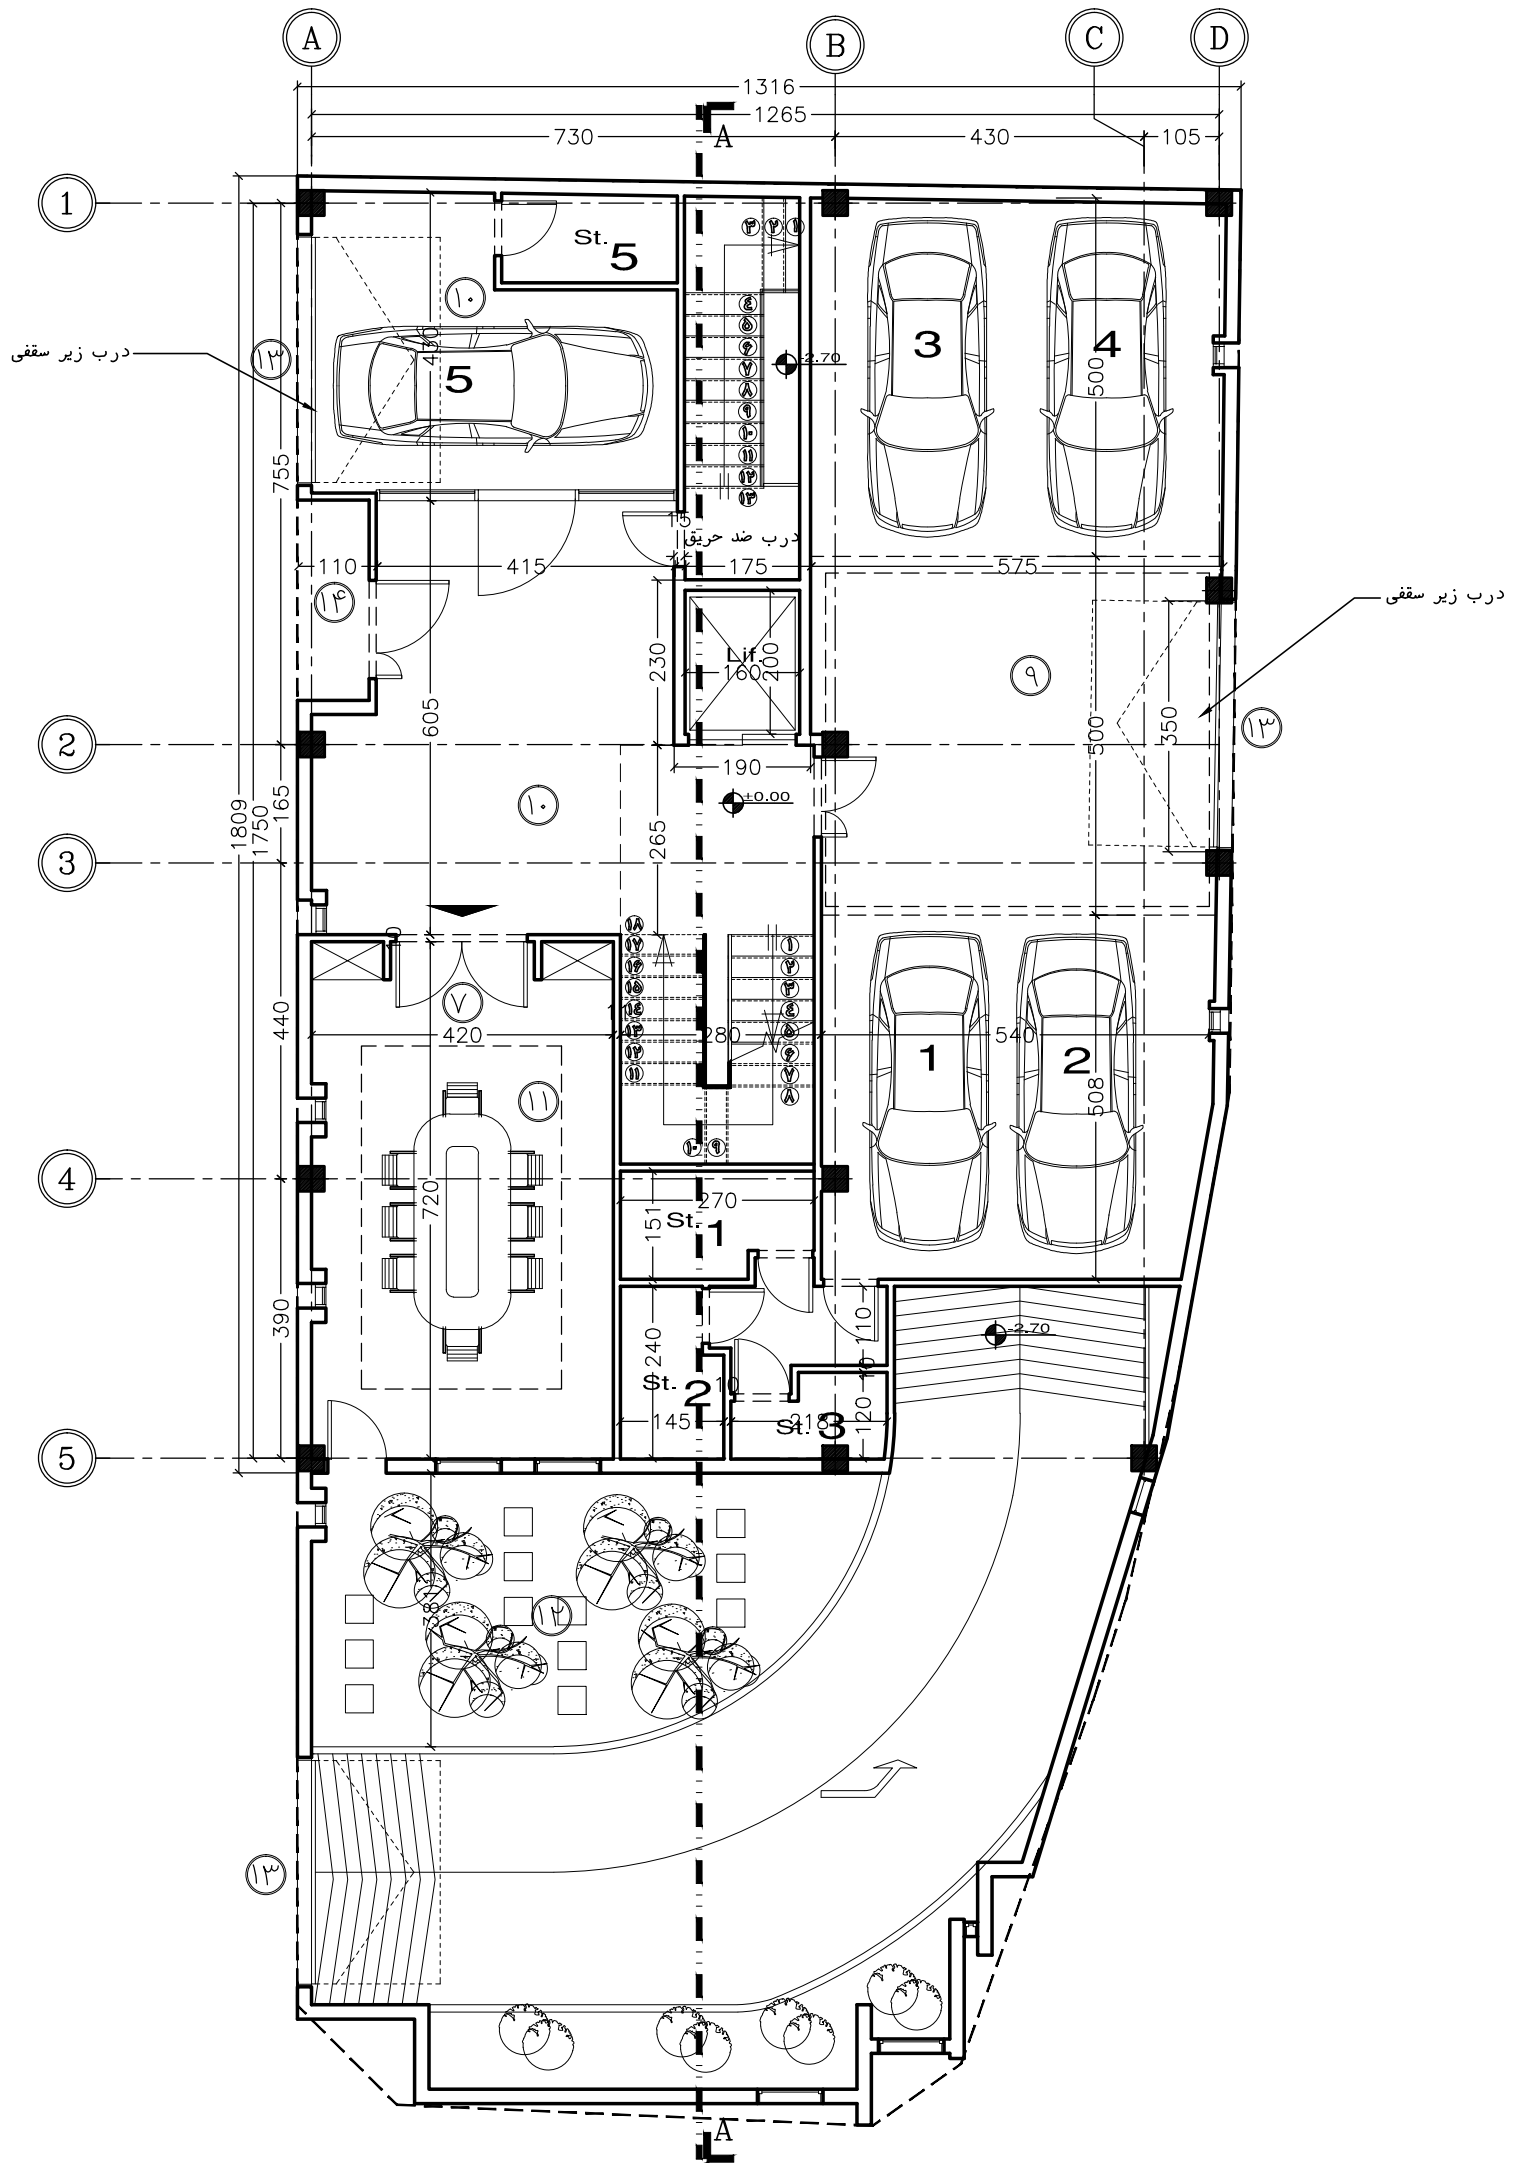

پلان اندازه گذاری همکف

SC : 1/100

- | | |
|-------------------|-----------------|
| ① پذیرایی و نشیمن | ⑨ پارکینگ |
| ② اتاق خواب مستر | ⑩ لابی |
| ③ اتاق خواب | ⑪ اتاق جلسات |
| ④ آشپزخانه | ⑫ حیاط |
| ⑤ سرویس بهداشتی | ⑬ ورودی پارکینگ |
| ⑥ حمام | ⑭ ورودی لابی |
| ⑦ ورودی | |
| ⑧ تراس | |

بلوک و ملک :

کد نوسازی :

پلاک ثبتی :

تاریخ :

شماره نقشه : AR-110

کارفرما :

معمار :


آدرس :

عنوان پروژه :

عنوان نقشه : پلان اندازه گذاری



SC:1/100

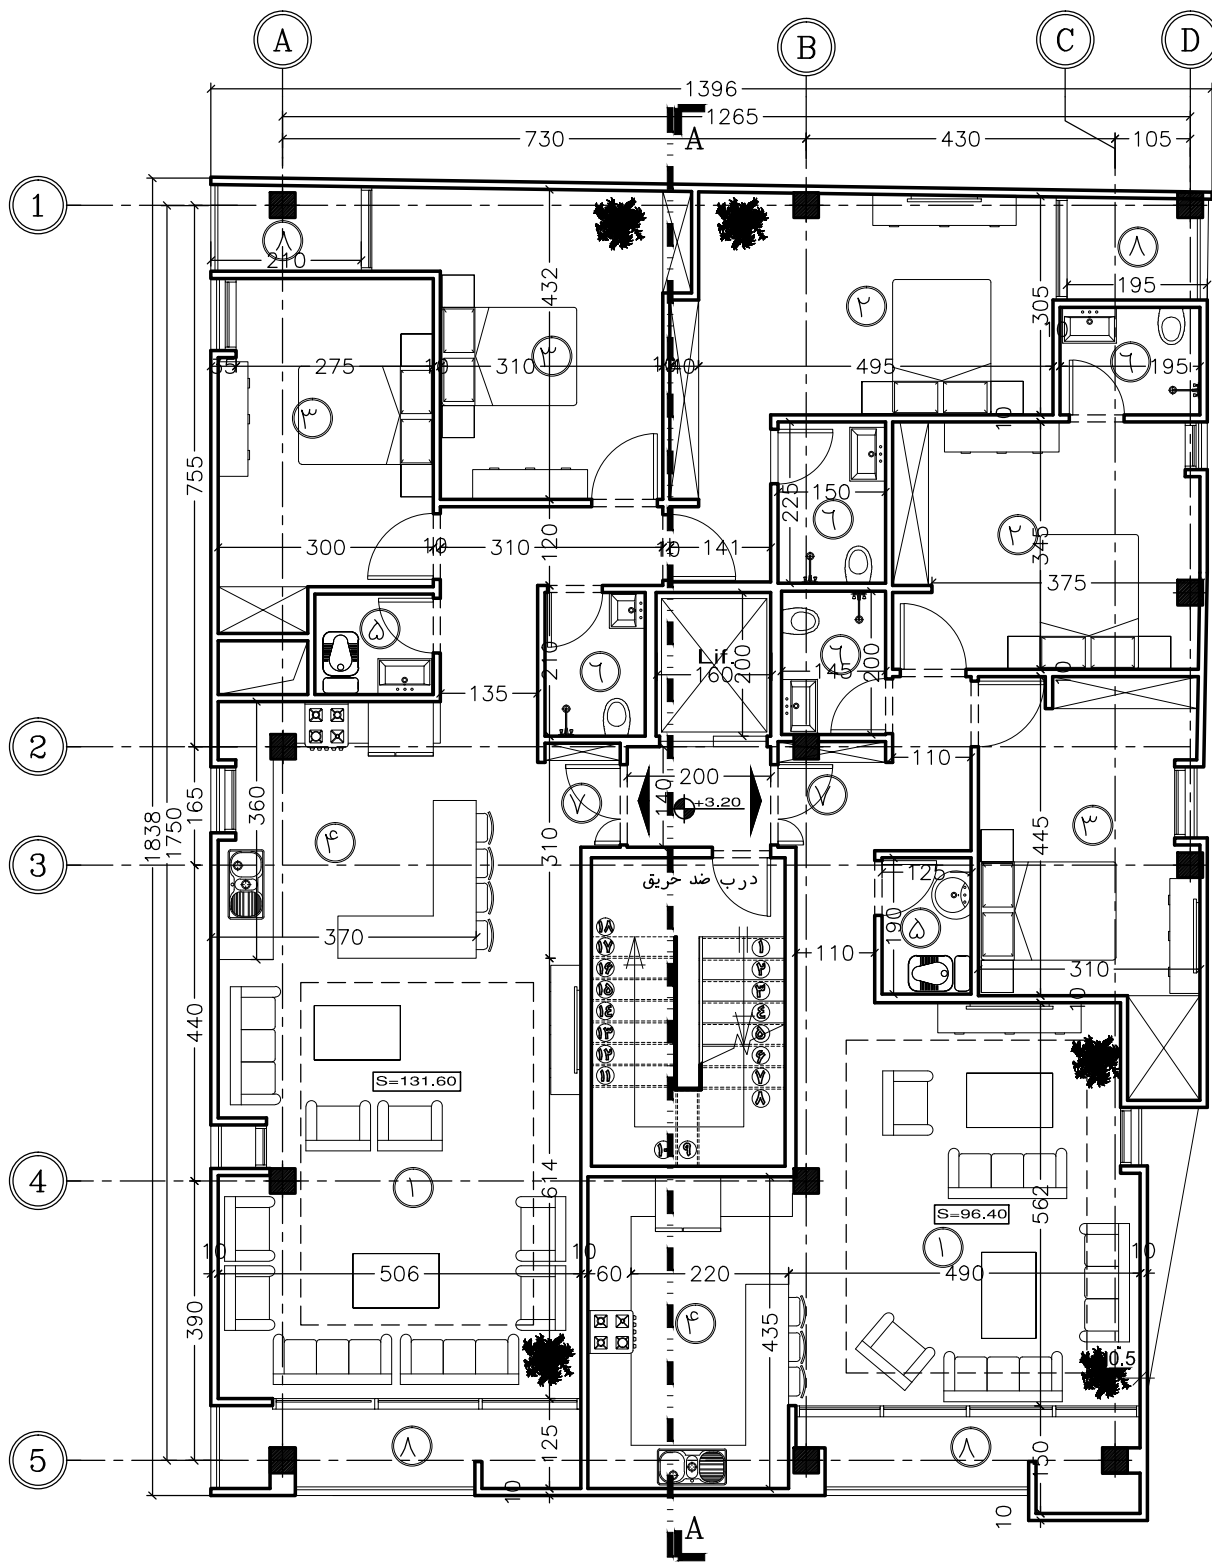


پلان اندازه گذاری طبقه اول

SC : 1/100


- | | |
|-------------------|-----------------|
| ① پذیرایی و نشیمن | ⑨ پارکینگ |
| ② اتاق خواب مستر | ⑩ لابی |
| ③ اتاق خواب | ⑪ اتاق جلسات |
| ④ آشپزخانه | ⑫ حیاط |
| ⑤ سرویس بهداشتی | ⑬ ورودی پارکینگ |
| ⑥ حمام | ⑭ ورودی لابی |
| ⑦ ورودی | |
| ⑧ تراس | |

بلوک و ملک :	////////
کد نوسازی :	////////
پلاک ثبتی :	////////
تاریخ :	////////
شماره نقشه :	AR-111

کارفرما :	
معمار :	
آدرس :	
عنوان پروژه :	
عنوان نقشه :	پلان اندازه گذاری

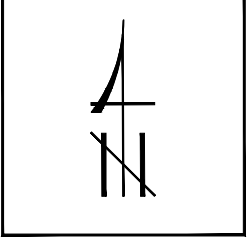

SC:1/100

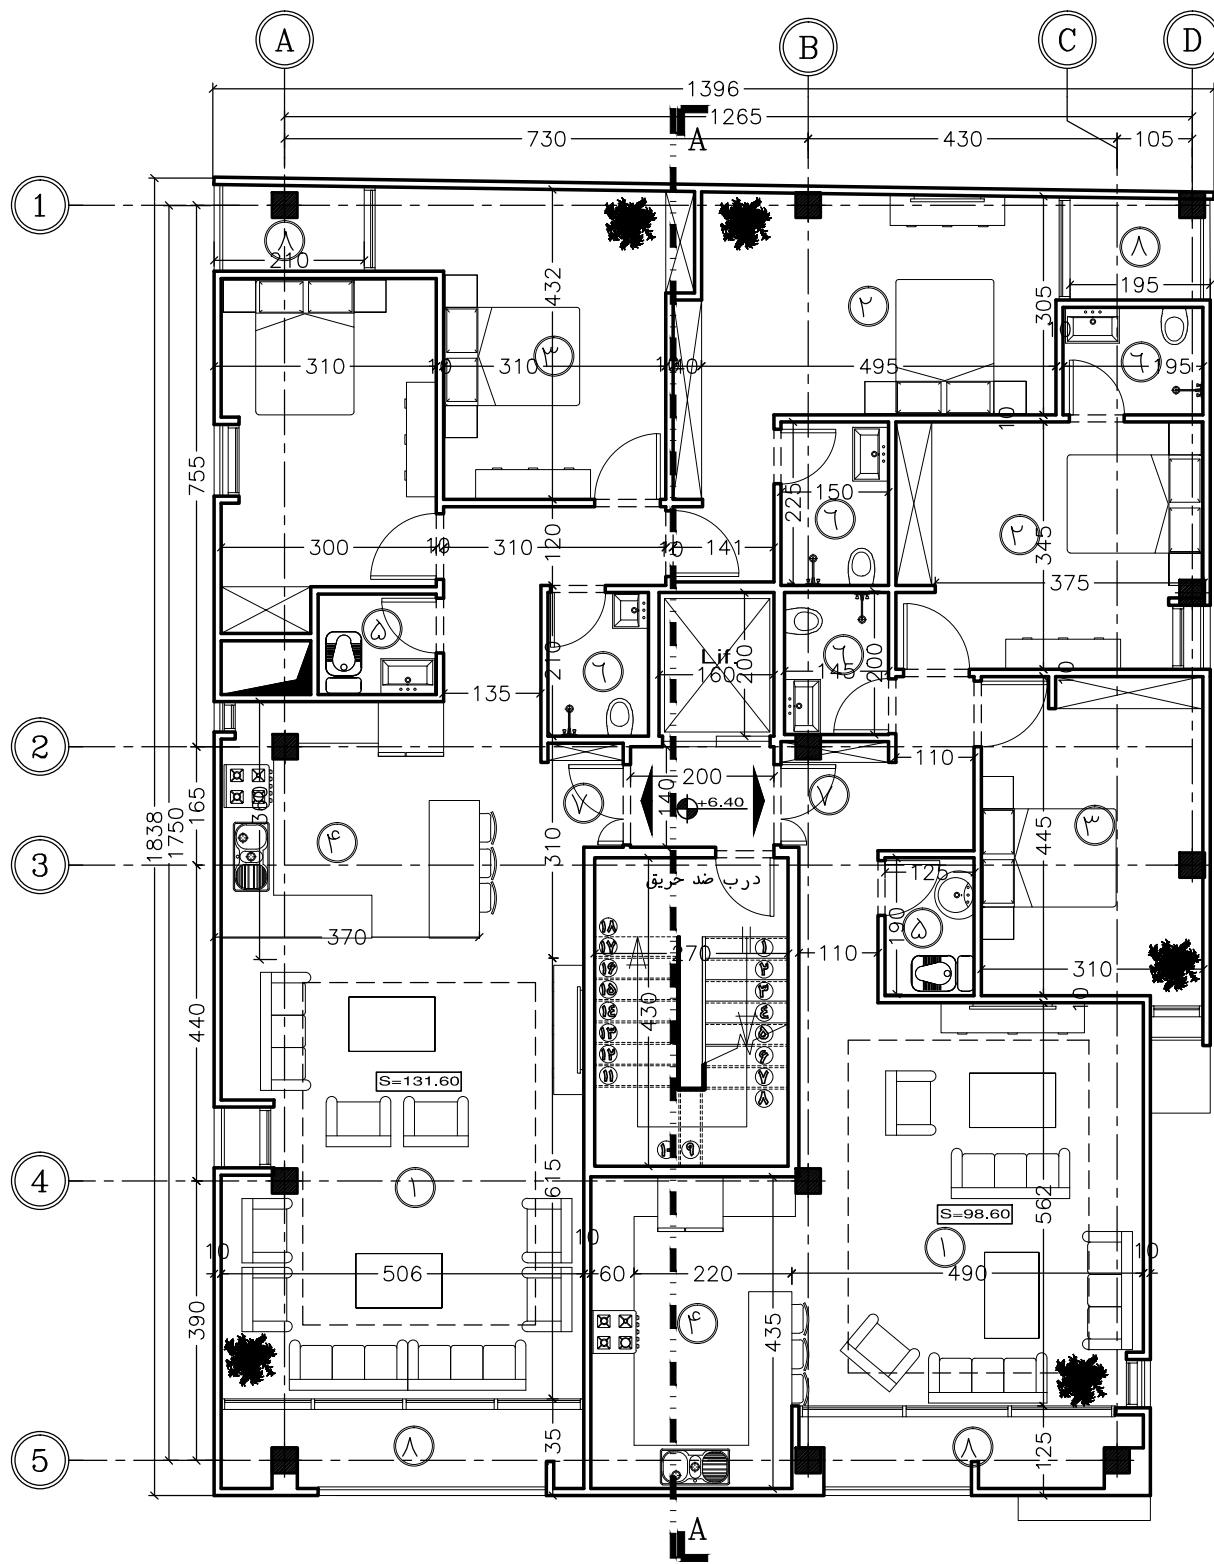

پلان اندازه گذاری طبقه دوم

SC : 1/100


- | | |
|-------------------|-----------------|
| ① پذیرایی و نشیمن | ⑨ پارکینگ |
| ② اتاق خواب مستر | ⑩ لابی |
| ③ اتاق خواب | ⑪ اتاق جلسات |
| ④ آشپزخانه | ⑫ حیاط |
| ⑤ سرویس بهداشتی | ⑬ ورودی پارکینگ |
| ⑥ حمام | ⑭ ورودی لابی |
| ⑦ ورودی | |
| ⑧ تراس | |

بلوک و ملک :	////////
کد نوسازی :	////////
پلاک ثبتی :	////////
تاریخ :	////////
شماره نقشه :	AR-112

کارفرما :	
معمار :	
آدرس :	
عنوان پروژه :	
عنوان نقشه :	پلان اندازه گذاری



SC:1/100

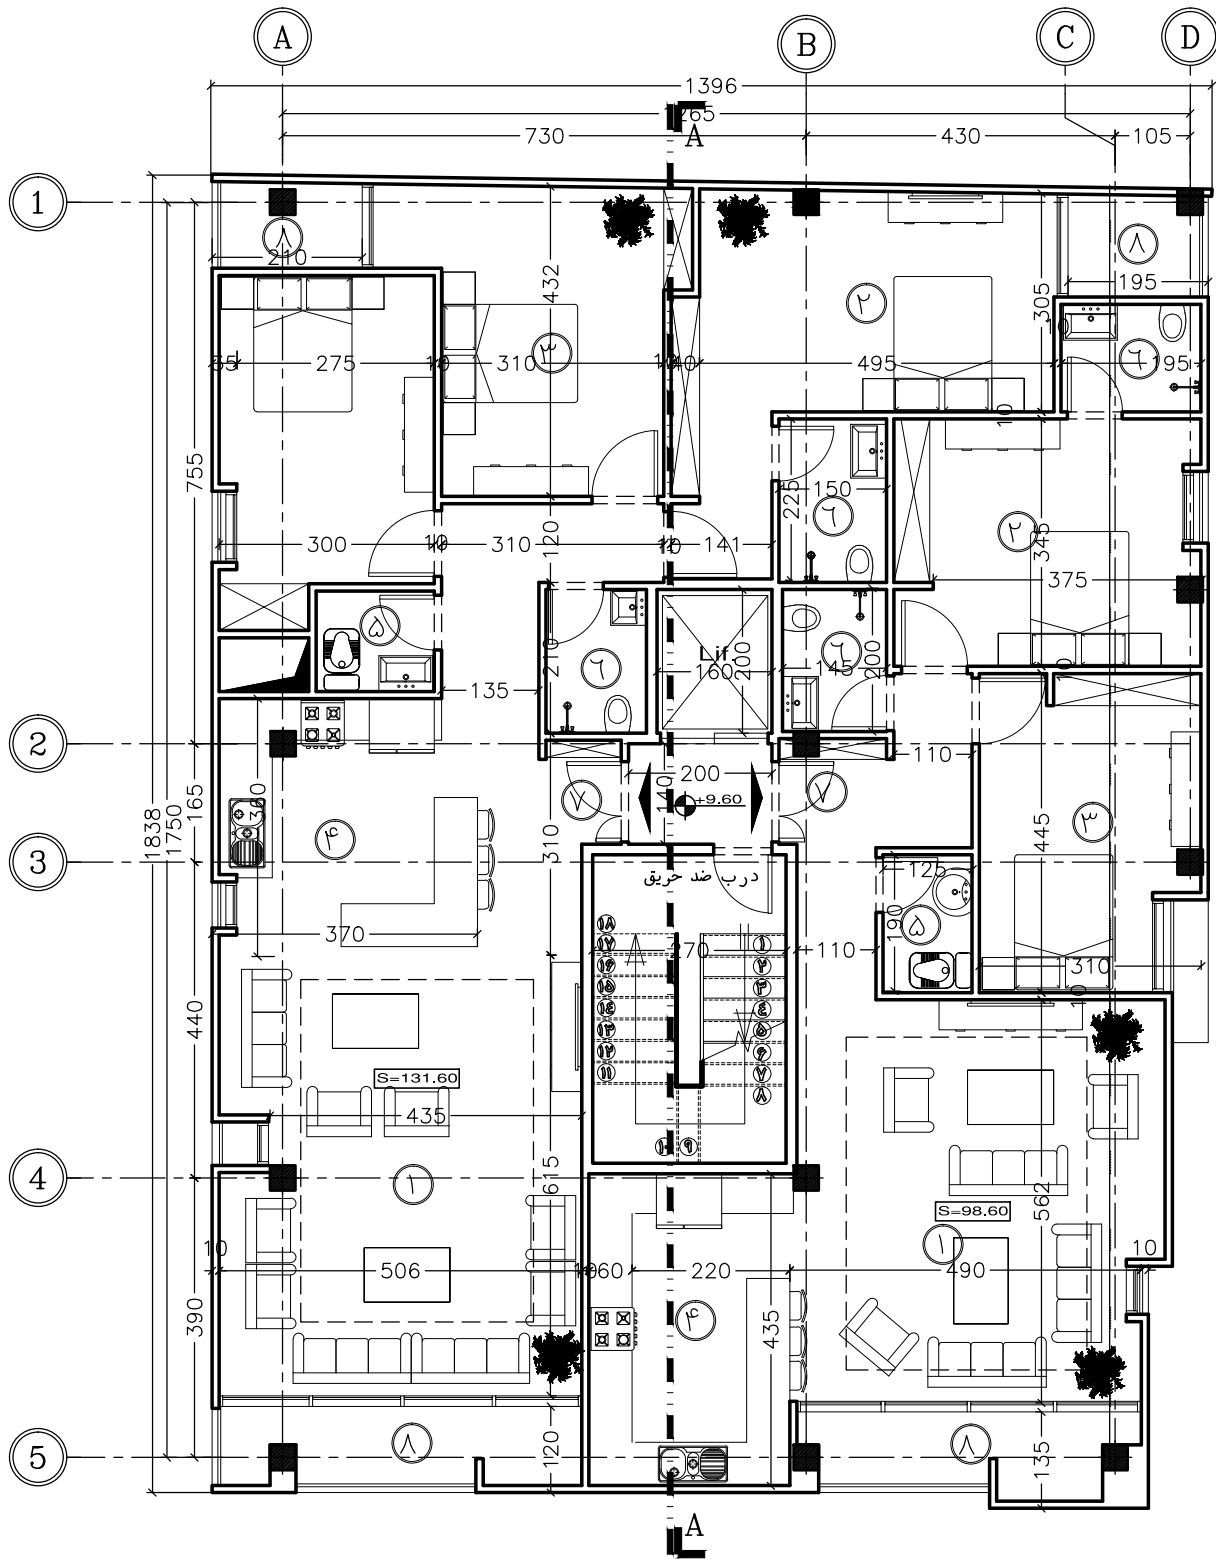

پلان اندازه گذاری طبقه سوم

SC : 1/100


- | | |
|-------------------|------------------|
| ۱ پذیرایی و نشیمن | ۹ پارکینگ |
| ۲ اتاق خواب مستر | ۱۰ لابی |
| ۳ اتاق خواب | ۱۱ اتاق جلسات |
| ۴ آشپزخانه | ۱۲ حیاط |
| ۵ سرویس بهداشتی | ۱۳ ورودی پارکینگ |
| ۶ حمام | ۱۴ ورودی لابی |
| ۷ ورودی | |
| ۸ تراس | |

- | | |
|----------|--------------|
| //////// | بلوک و ملک : |
| //////// | کد نوسازی : |
| //////// | پلاک ثبتی : |
| //////// | تاریخ : |
| AR-113 | شماره نقشه : |

- | | |
|-------------------|---------------|
| | کارفرما : |
| | معمار : |
| | آدرس : |
| | عنوان پروژه : |
| پلان اندازه گذاری | عنوان نقشه : |



SC:1/100

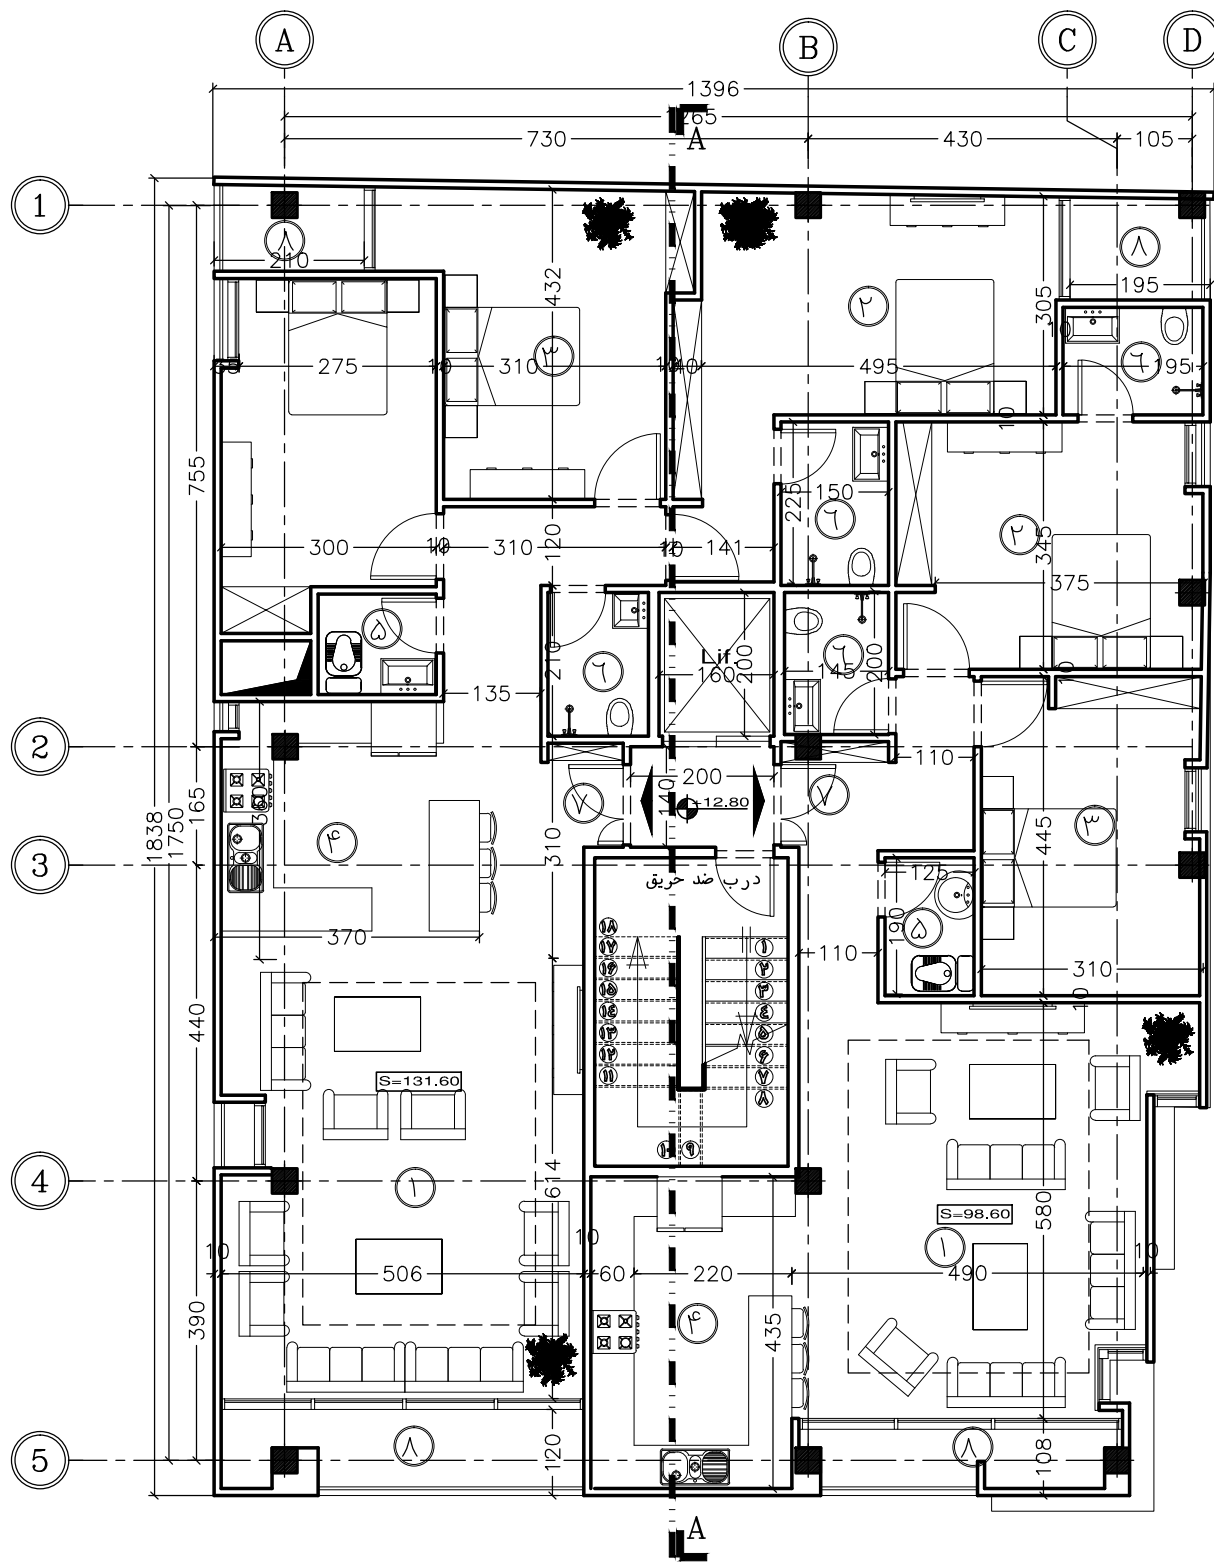


پلان اندازه گذاری طبقه چهارم

SC : 1/100


- | | |
|-------------------|-----------------|
| ① پذیرایی و نشیمن | ⑨ پارکینگ |
| ② اتاق خواب مستر | ⑩ لابی |
| ③ اتاق خواب | ⑪ اتاق جلسات |
| ④ آشپزخانه | ⑫ حیاط |
| ⑤ سرویس بهداشتی | ⑬ ورودی پارکینگ |
| ⑥ حمام | ⑭ ورودی لابی |
| ⑦ ورودی | |
| ⑧ تراس | |

بلوک و ملک :	////////
کد نوسازی :	////////
پلاک ثبتی :	////////
تاریخ :	////////
شماره نقشه :	AR-114

کارفرما :	
معمار :	
آدرس :	
عنوان پروژه :	
عنوان نقشه :	پلان اندازه گذاری

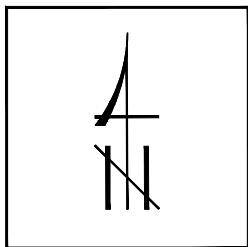


SC:1/100

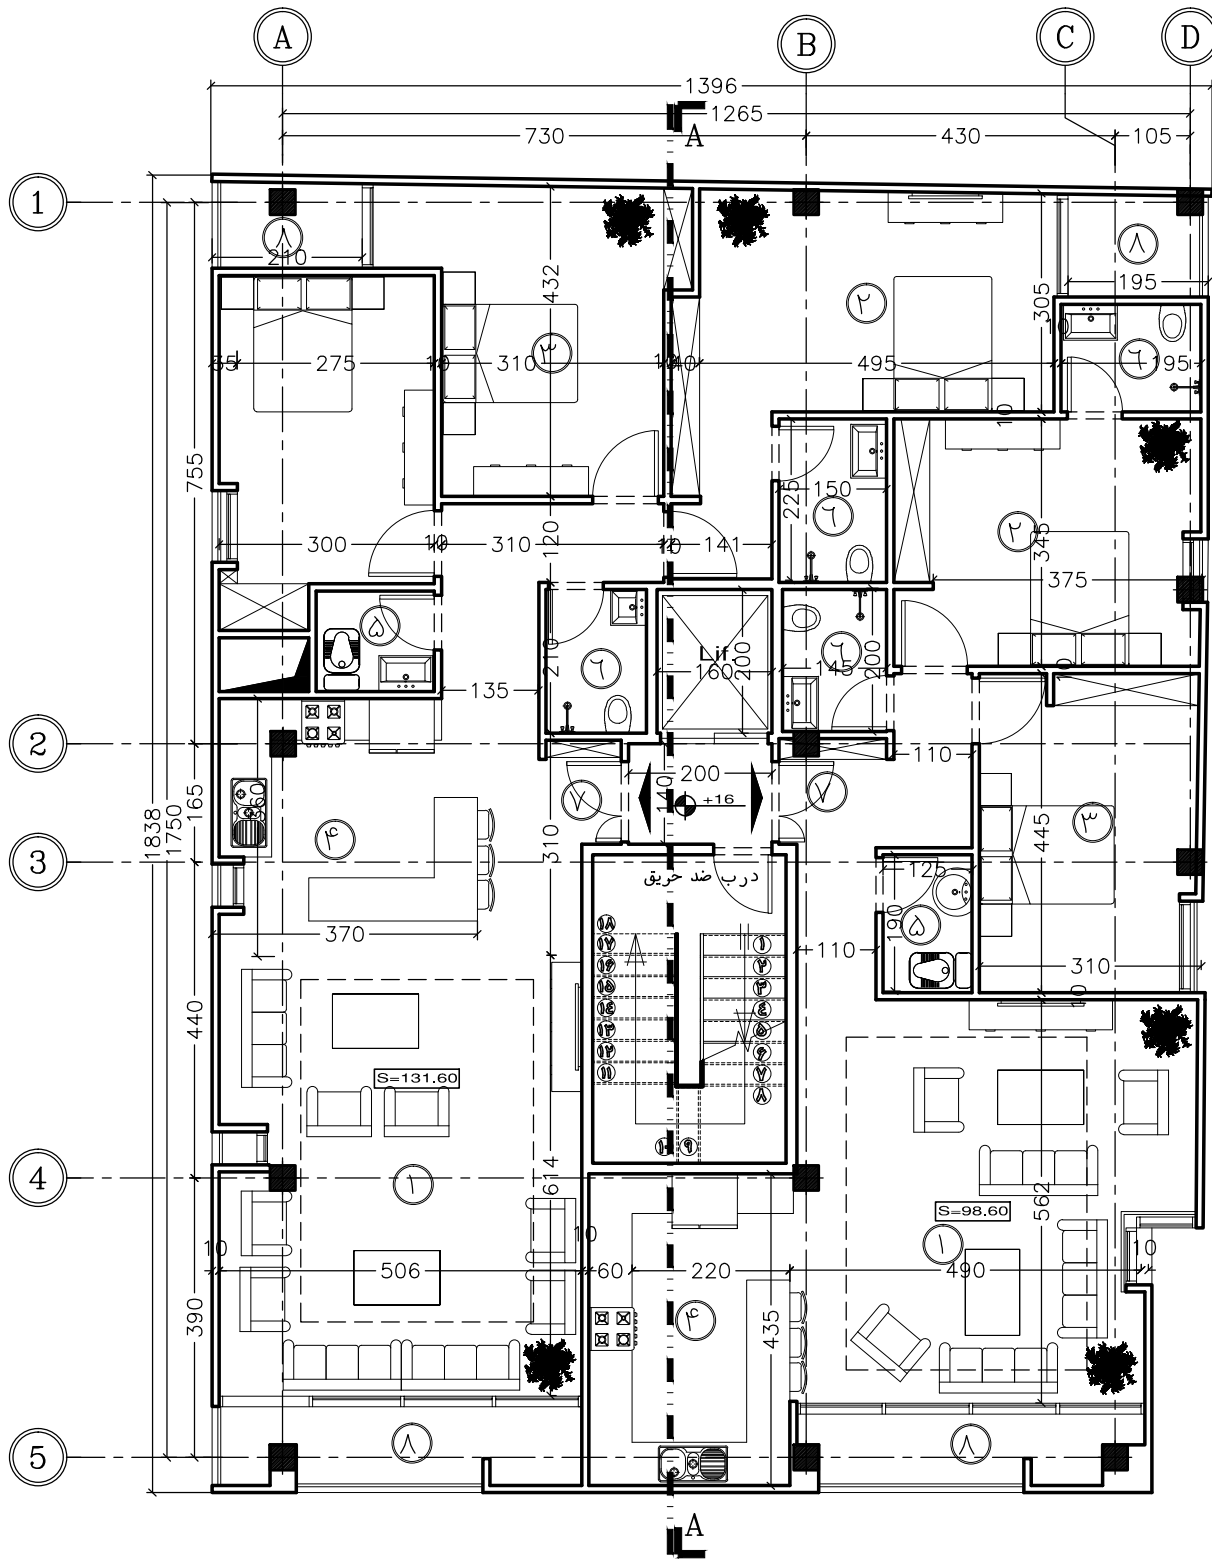

پلان اندازه گذاری طبقه پنجم

SC : 1/100

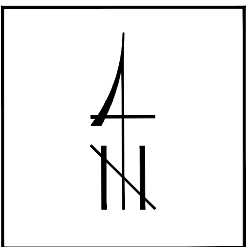

SC:1/100

- | | |
|-------------------|-----------------|
| ① پذیرایی و نشیمن | ⑨ پارکینگ |
| ② اتاق خواب مستر | ⑩ لابی |
| ③ اتاق خواب | ⑪ اتاق جلسات |
| ④ آشپزخانه | ⑫ حیاط |
| ⑤ سرویس بهداشتی | ⑬ ورودی پارکینگ |
| ⑥ حمام | ⑭ ورودی لابی |
| ⑦ ورودی | |
| ⑧ تراس | |

بلوک و ملک :	////////
کد نوسازی :	////////
پلاک ثبتی :	////////
تاریخ :	////////
شماره نقشه :	AR-115

کارفرما :	
معمار :	
آدرس :	
عنوان پروژه :	
عنوان نقشه :	پلان اندازه گذاری