









ویلا اردیبهشت




مازندران - سلمان شهر

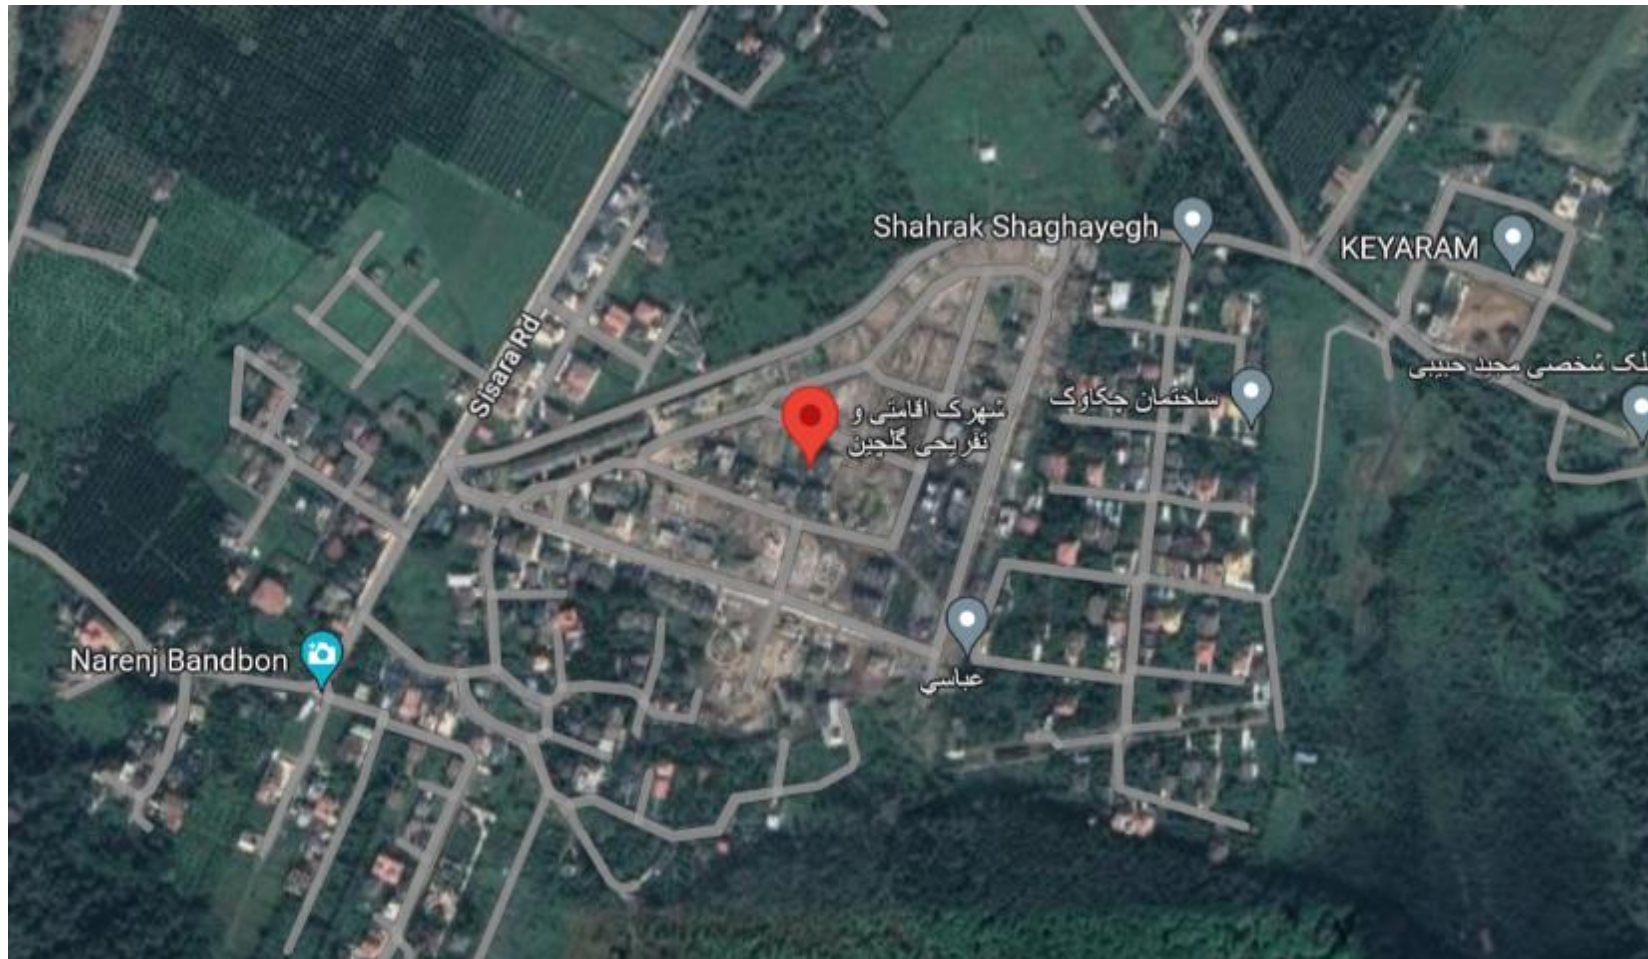

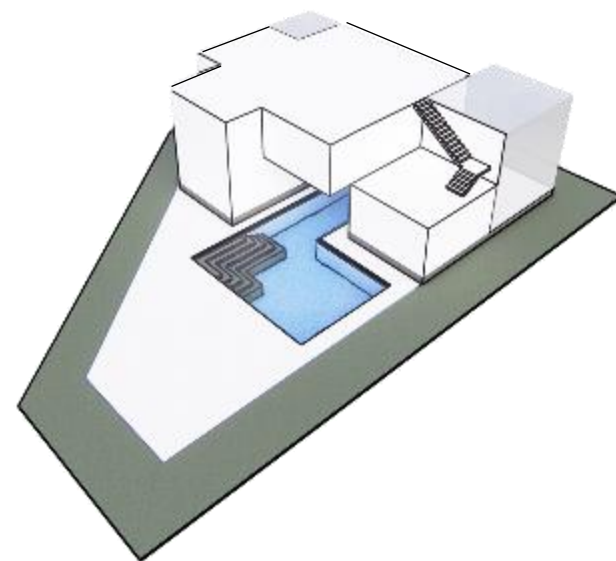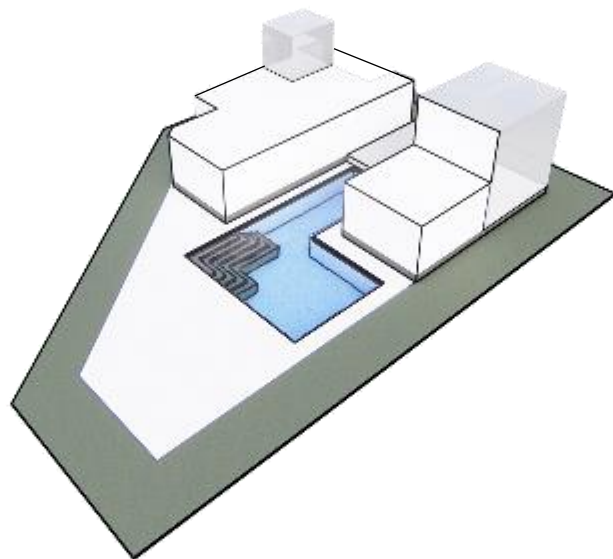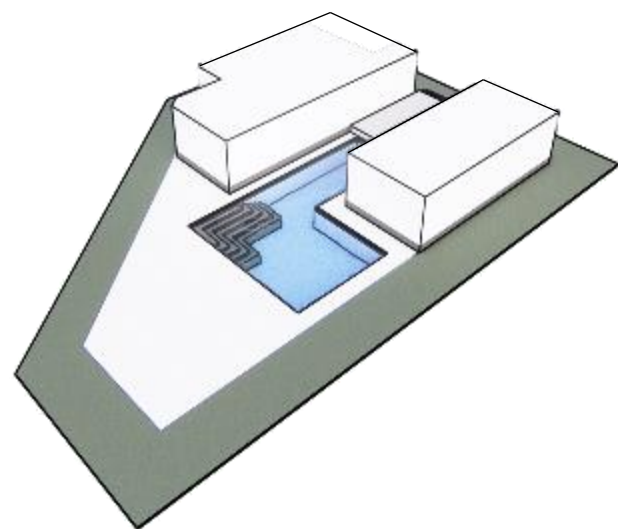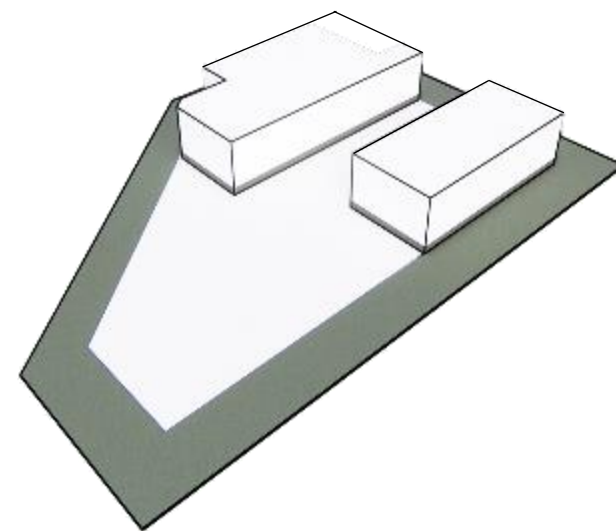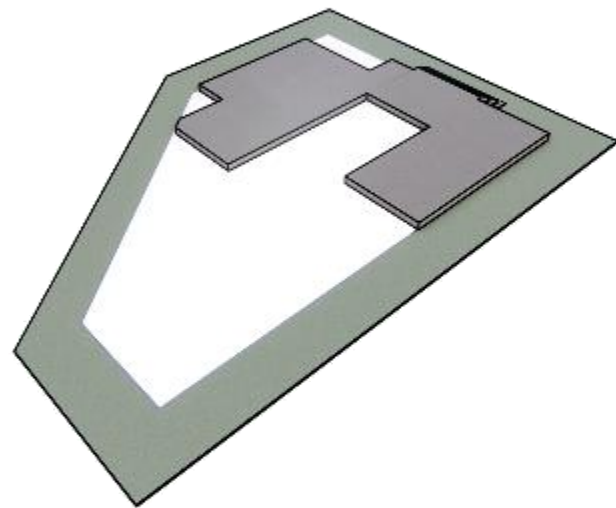


روند طراحی


محدوده طراحی

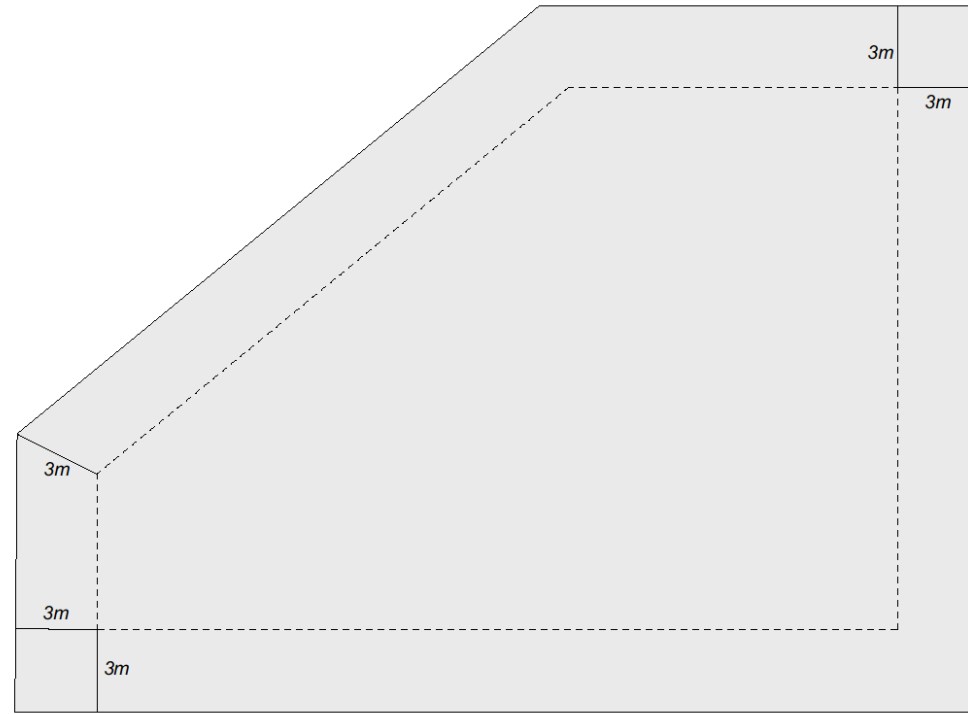


سایت

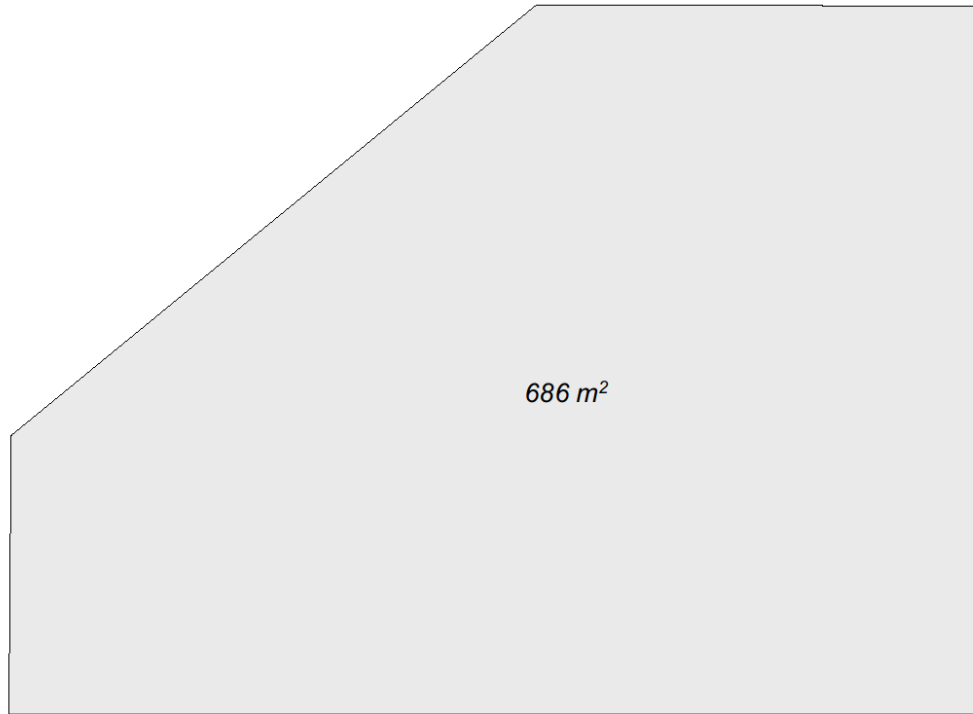

دسترس‌های عمودی

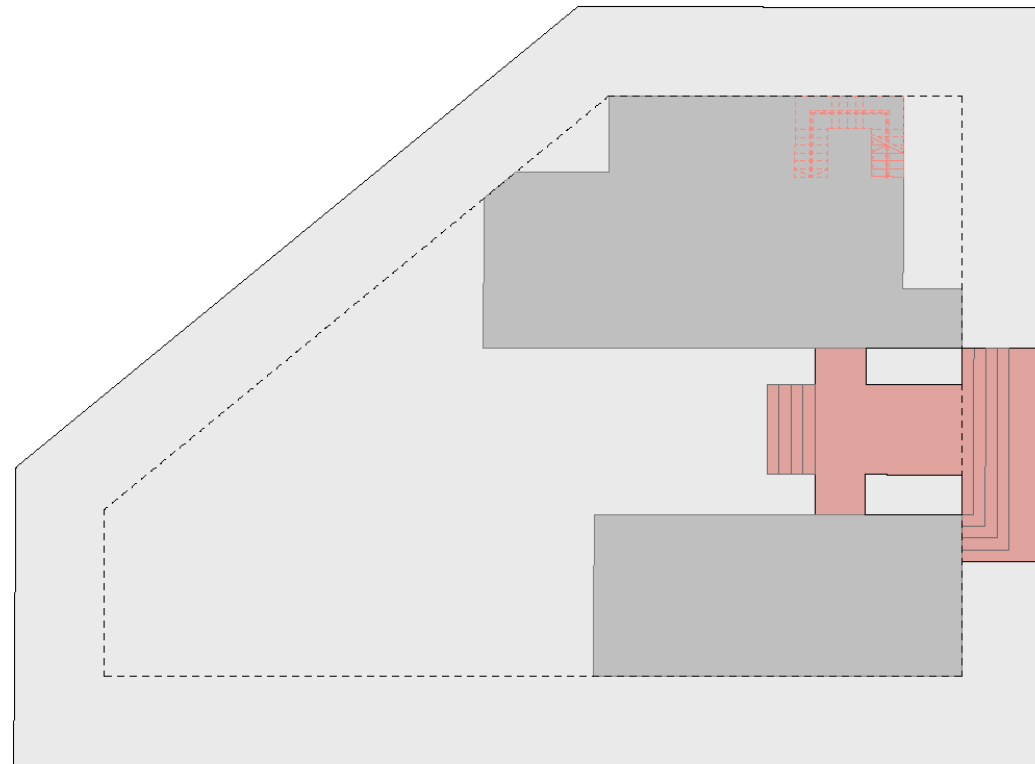


ی طبقه اول 0.60

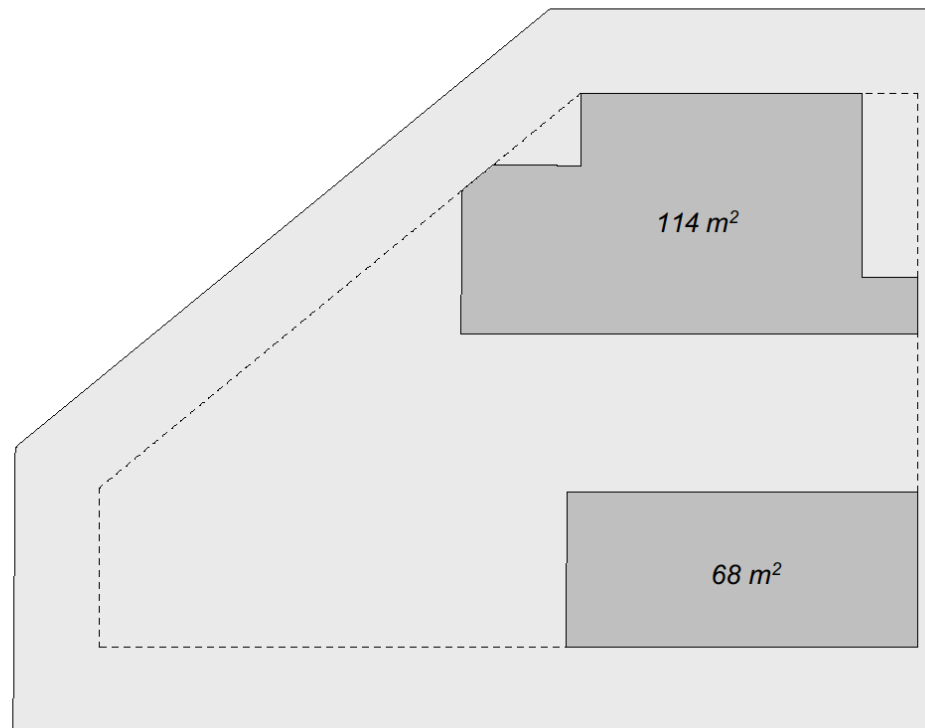


روند طراحی


جانمایی استخر و حوض

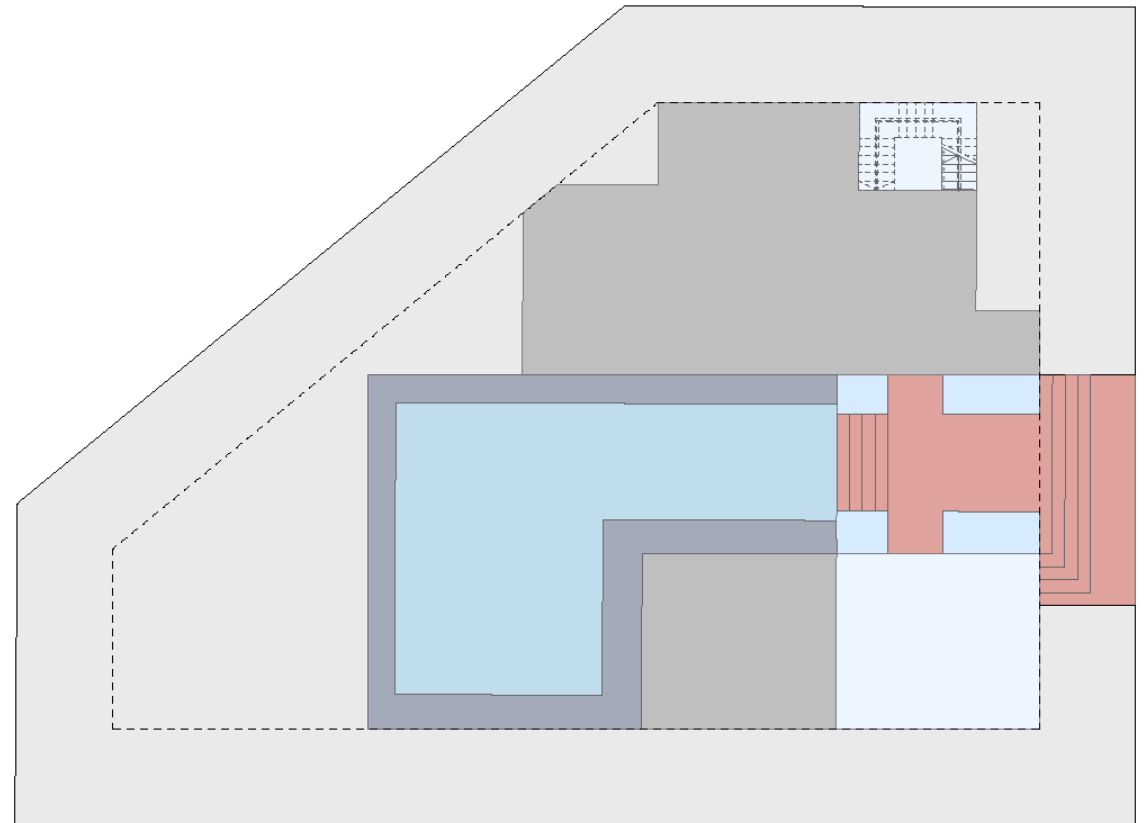



فضاهای دبل هایت

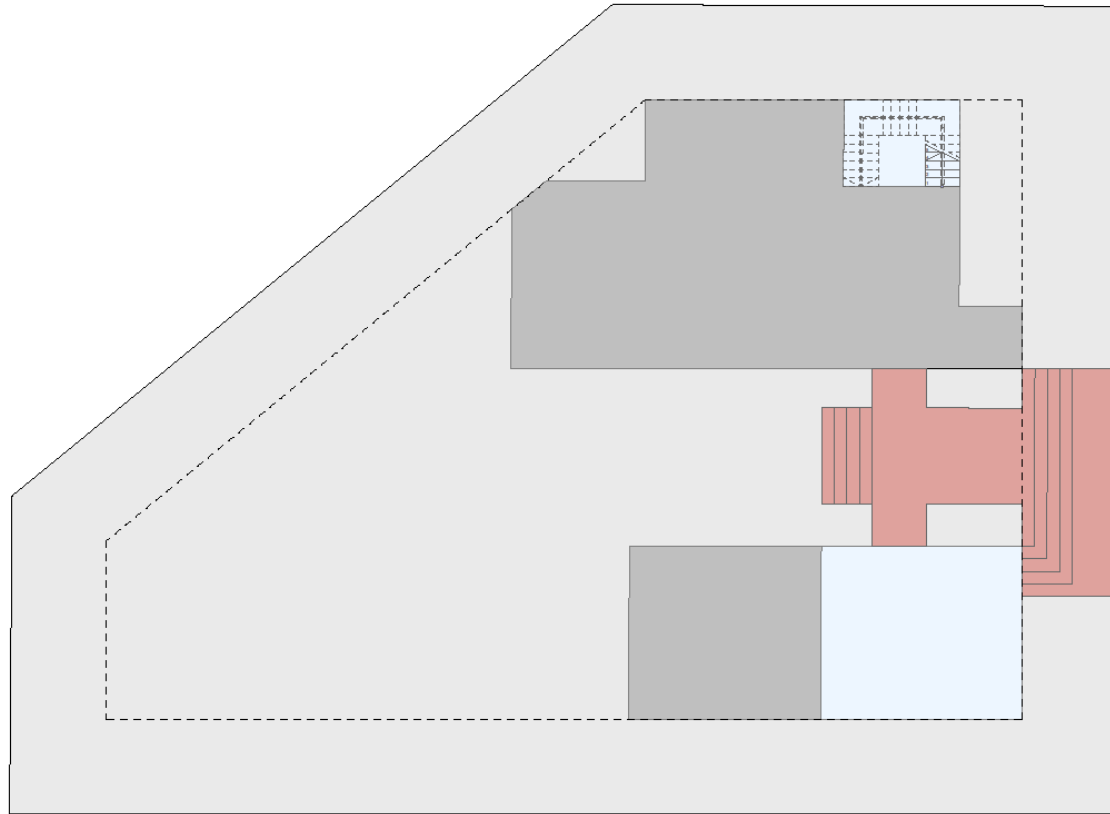

جانمایی طبقه دوم

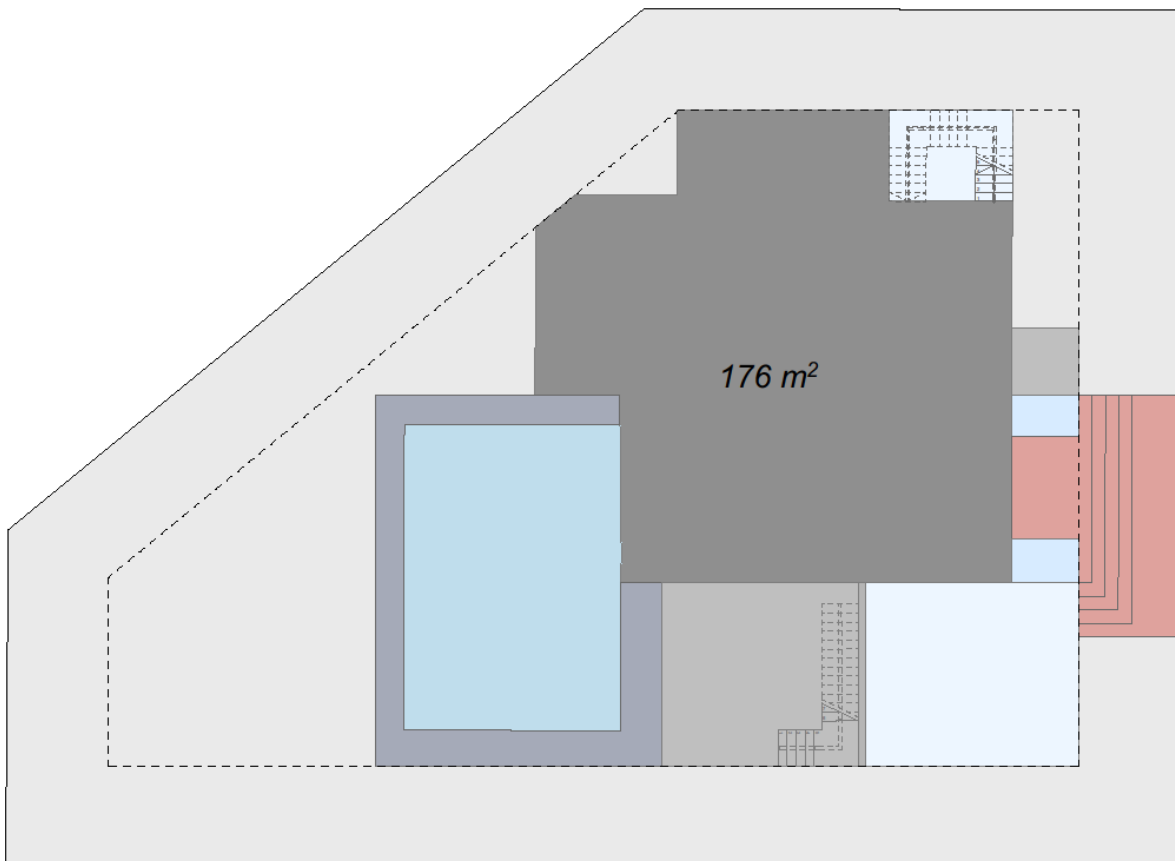

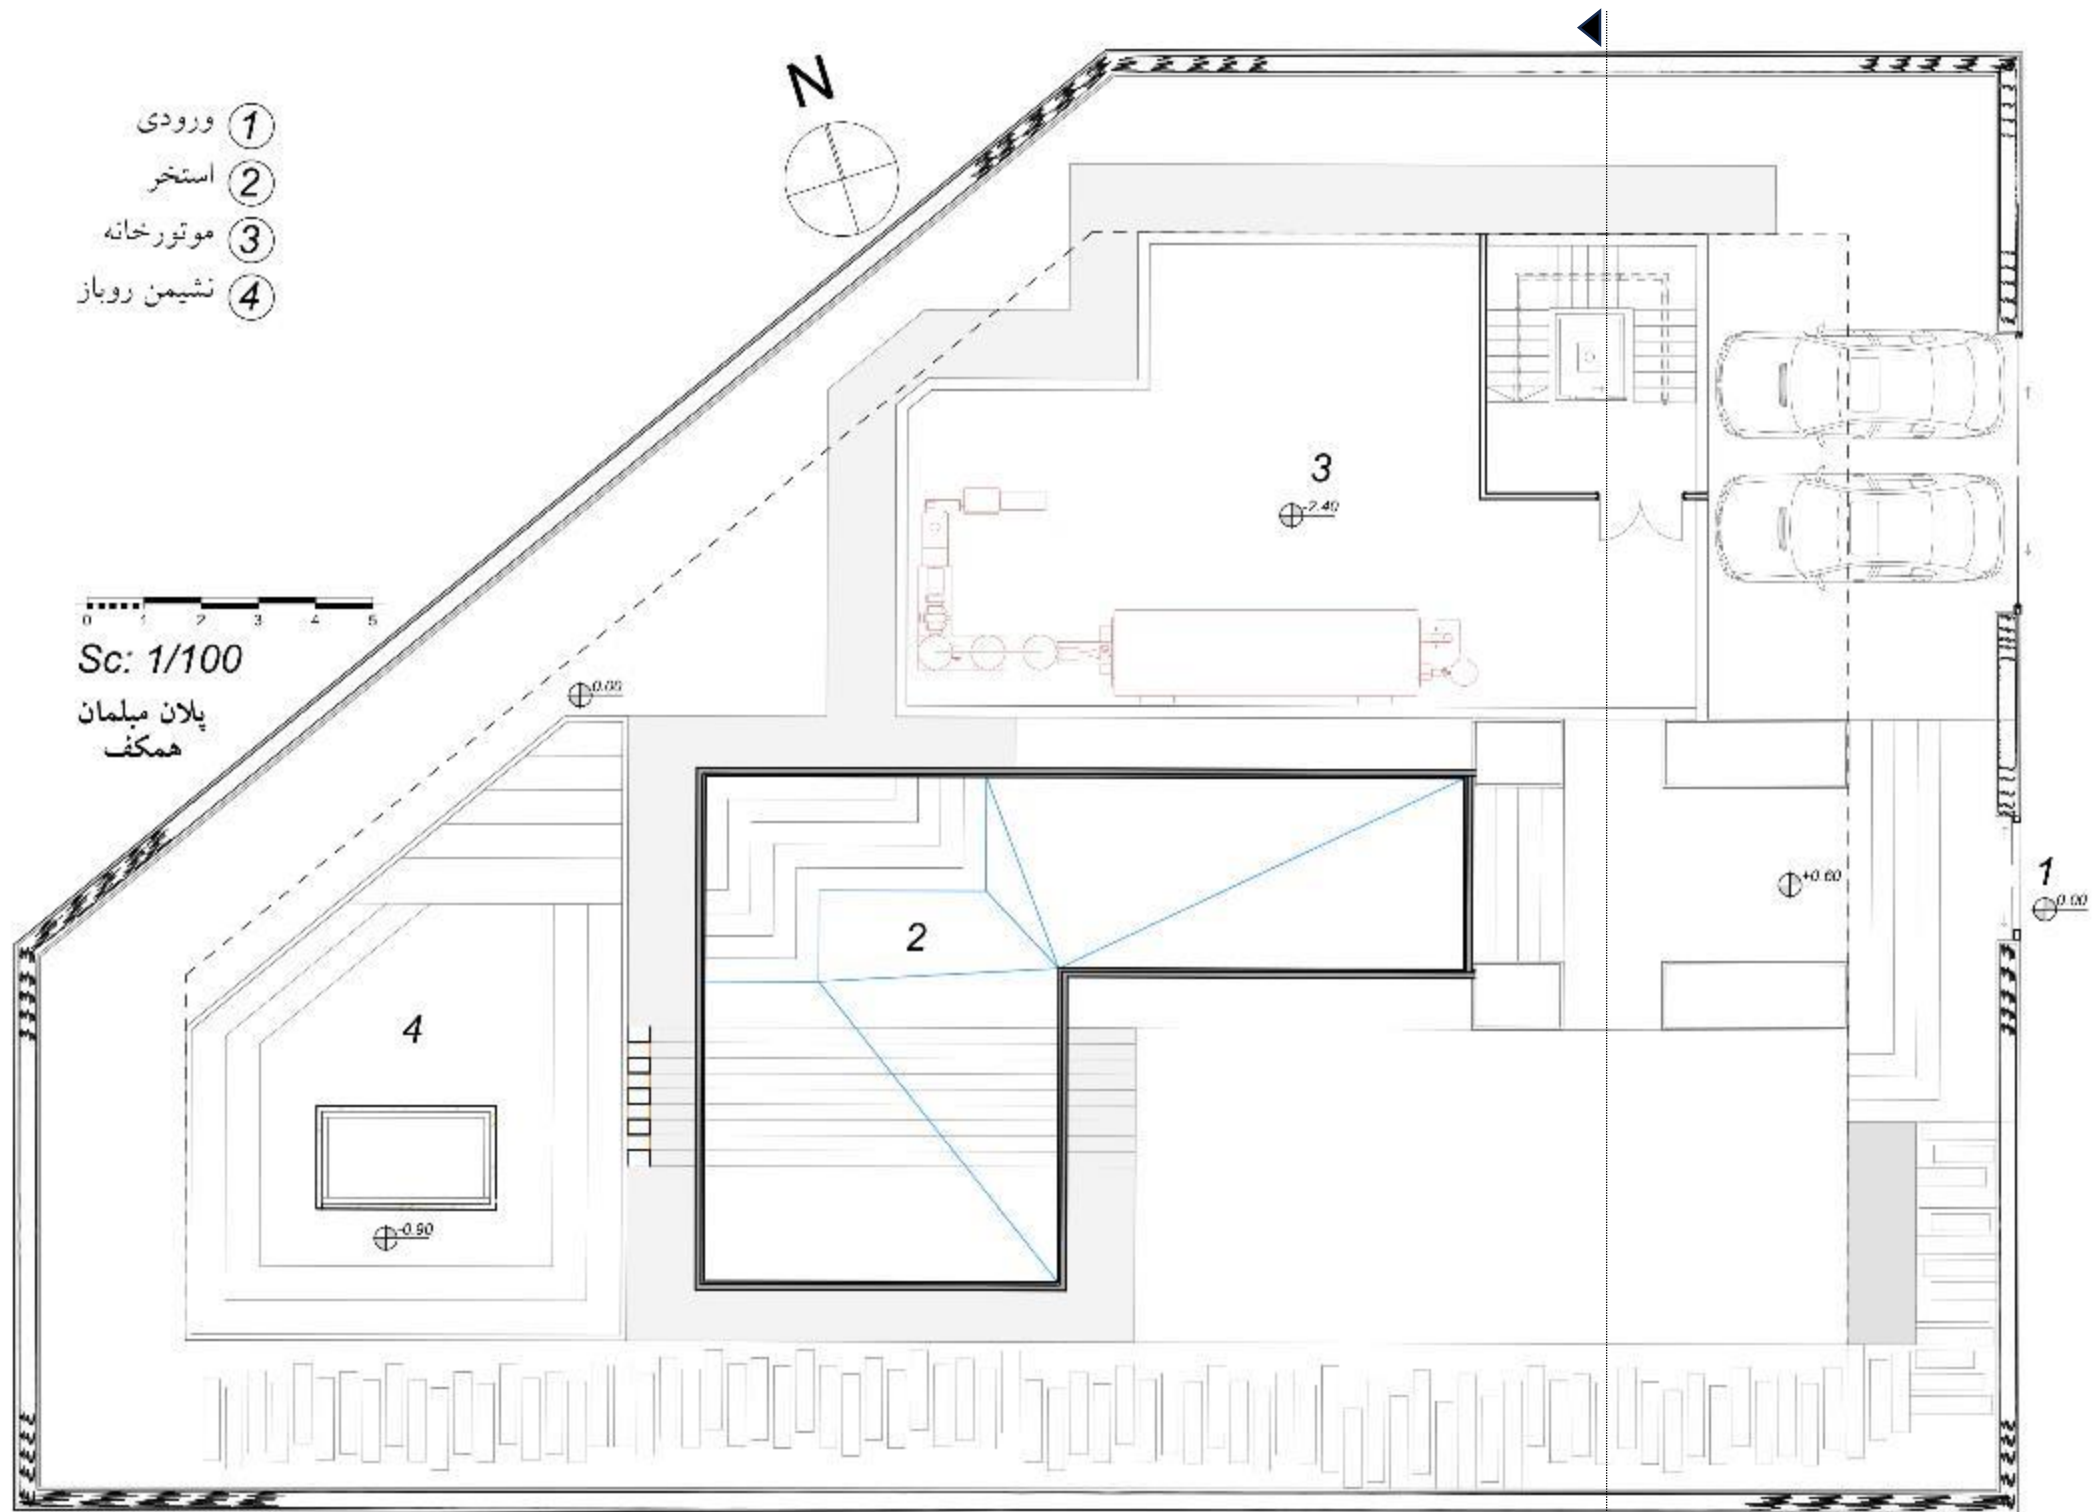

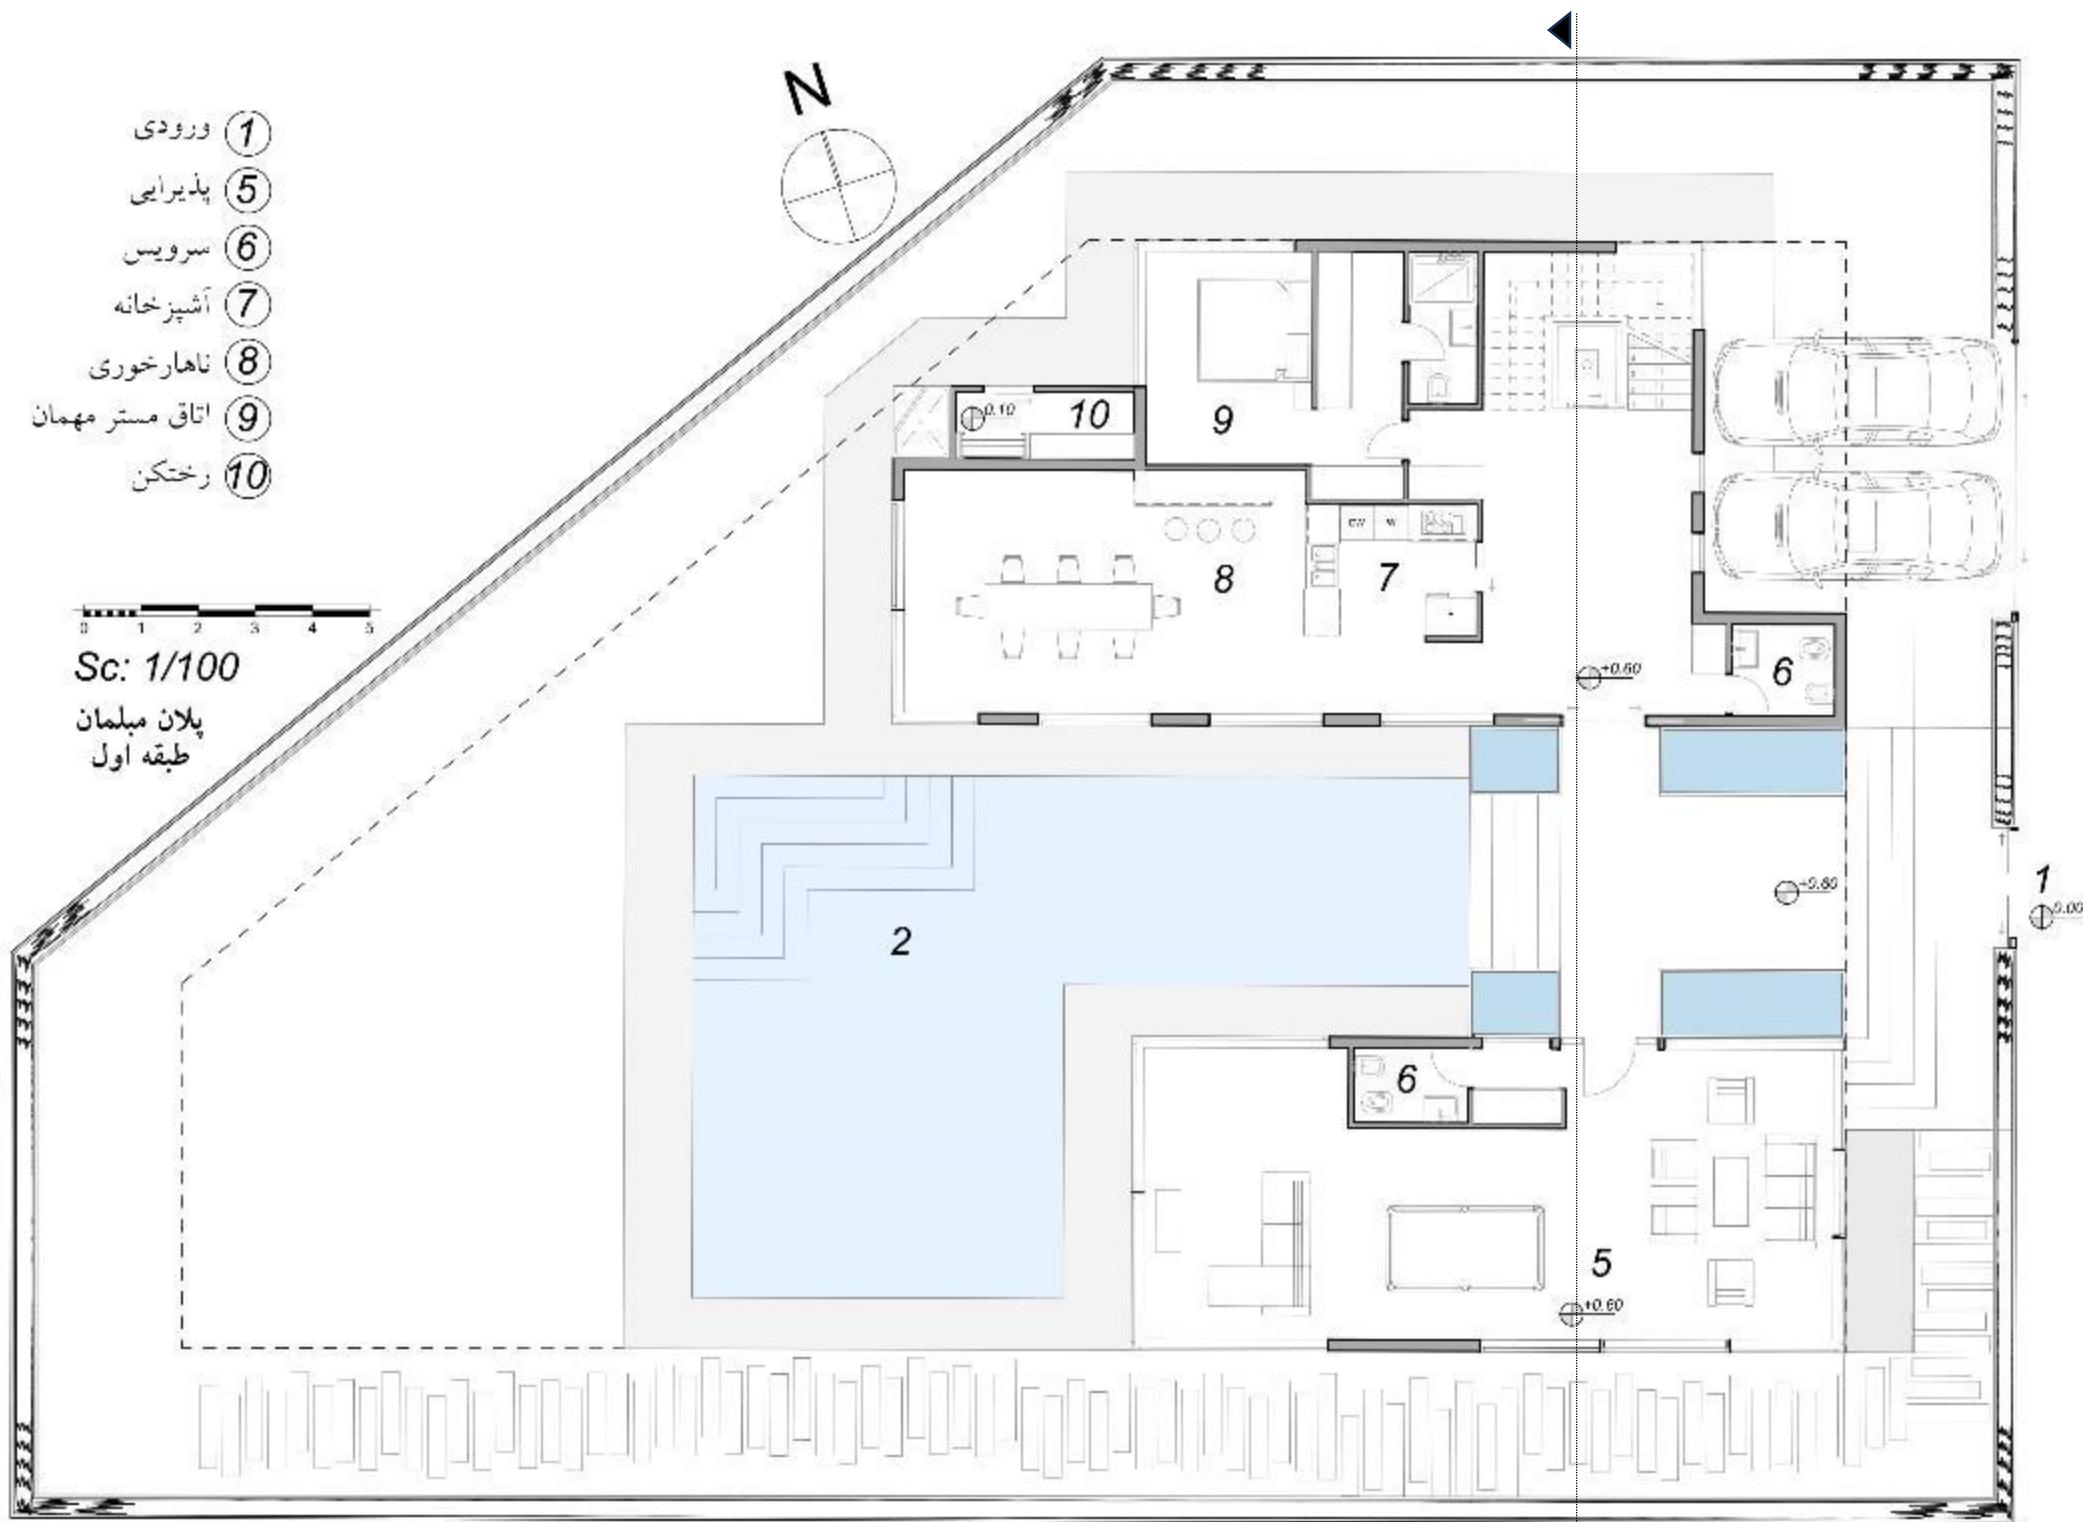

- ① ورودی
- ⑤ پذیرایی
- ⑥ سرویس
- ⑦ آشپزخانه
- ⑧ ناهارخوری
- ⑨ اتاق مستر مهمان
- ⑩ رختکن



Sc: 1/100

پلان مبلمان
طبقه اول

1
±0.00

±0.60

±0.60

2

9

10

8

7

6

6


5

- 11 نشیمن خصوصی
- 12 آشپزخانه خصوصی
- 13 اتاق خواب مستر
- 14 تراس



Sc: 1/100

پلان مبلمان
طبقه دوم

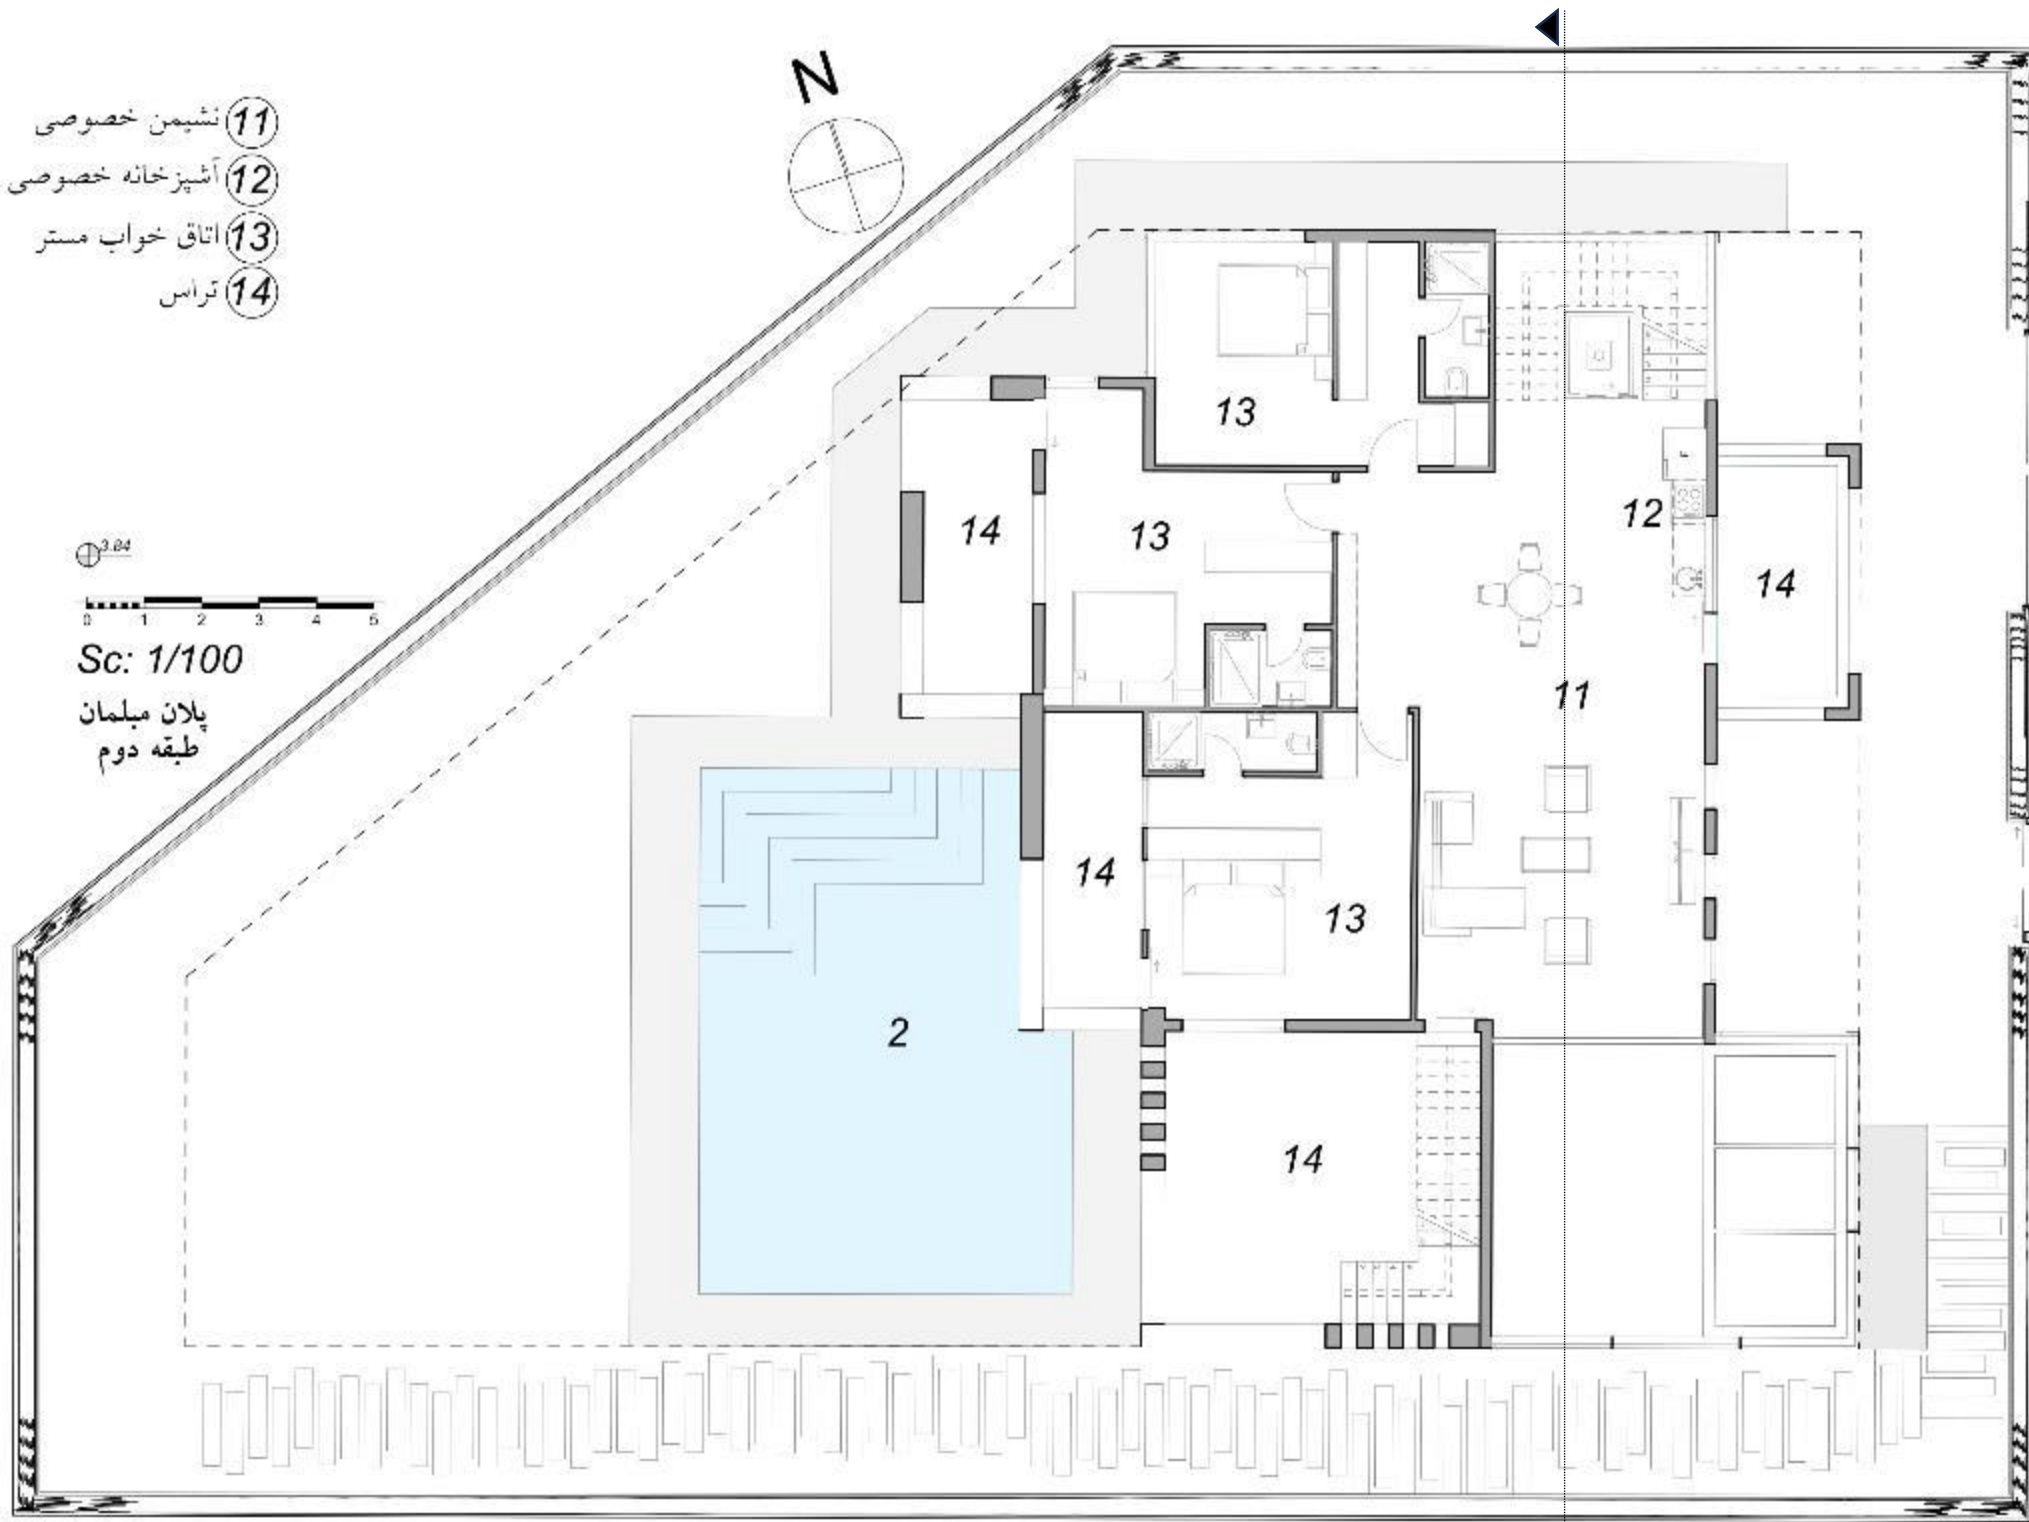


15 نشیمن روباز
16 حوضچه آبگرم



Sc: 1/100

پلان میلمان
بام

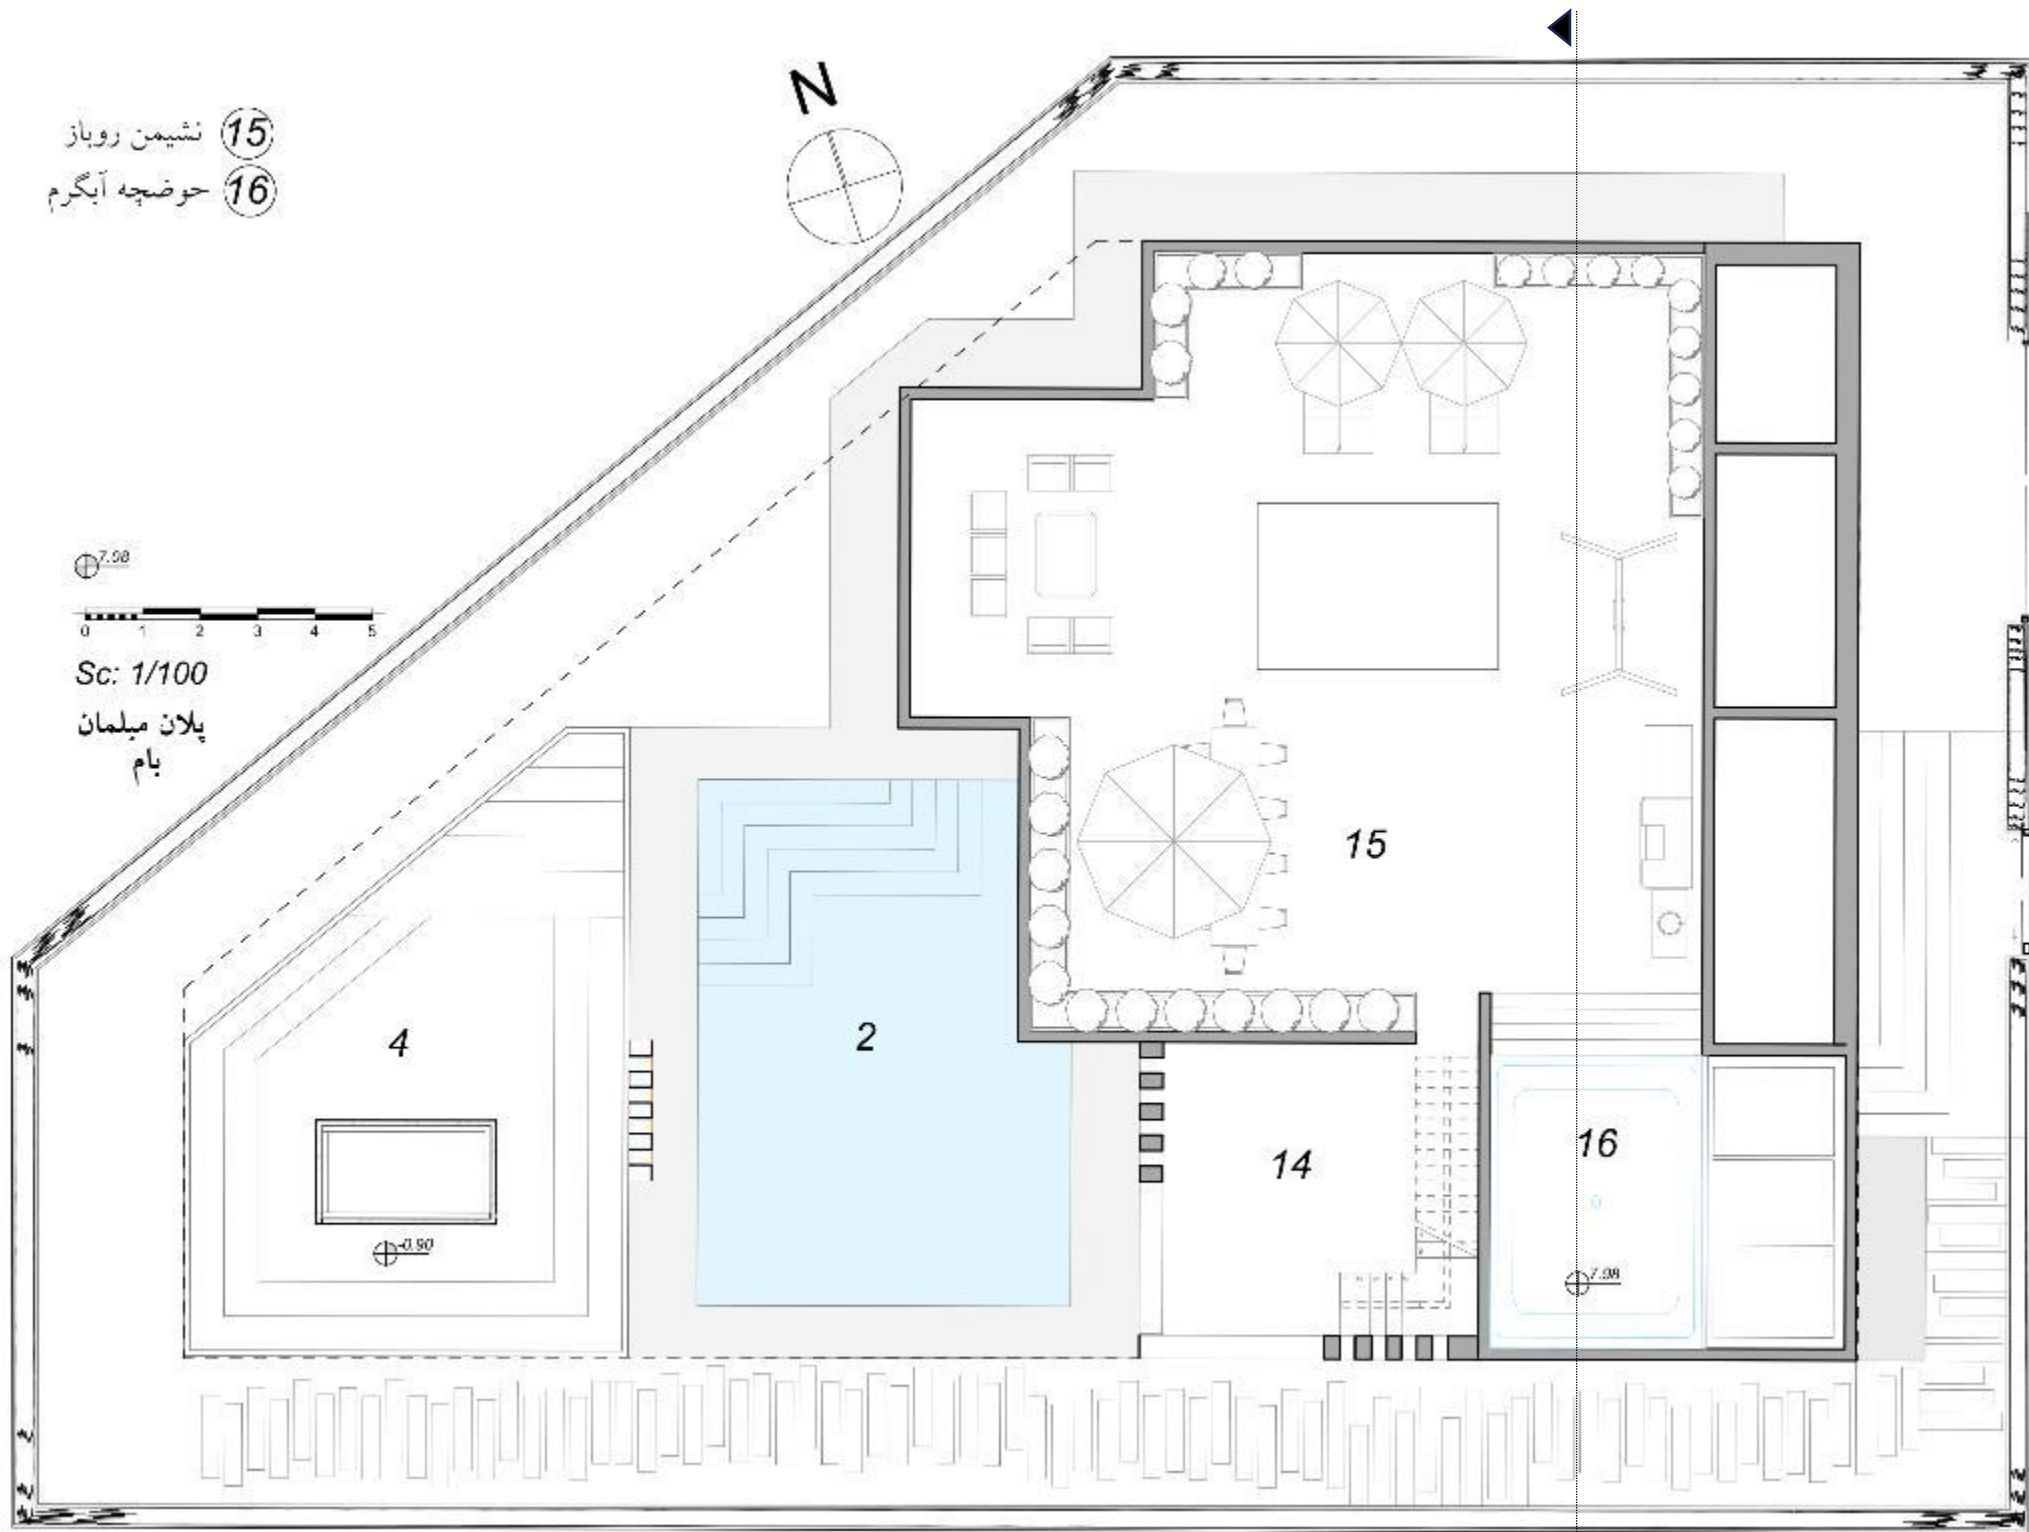


- ① ورودی
- ② استخر
- ③ موتورخانه
- ④ نشیمن روباز




Sc: 1/100

پلان اندازه گذاری
همکف

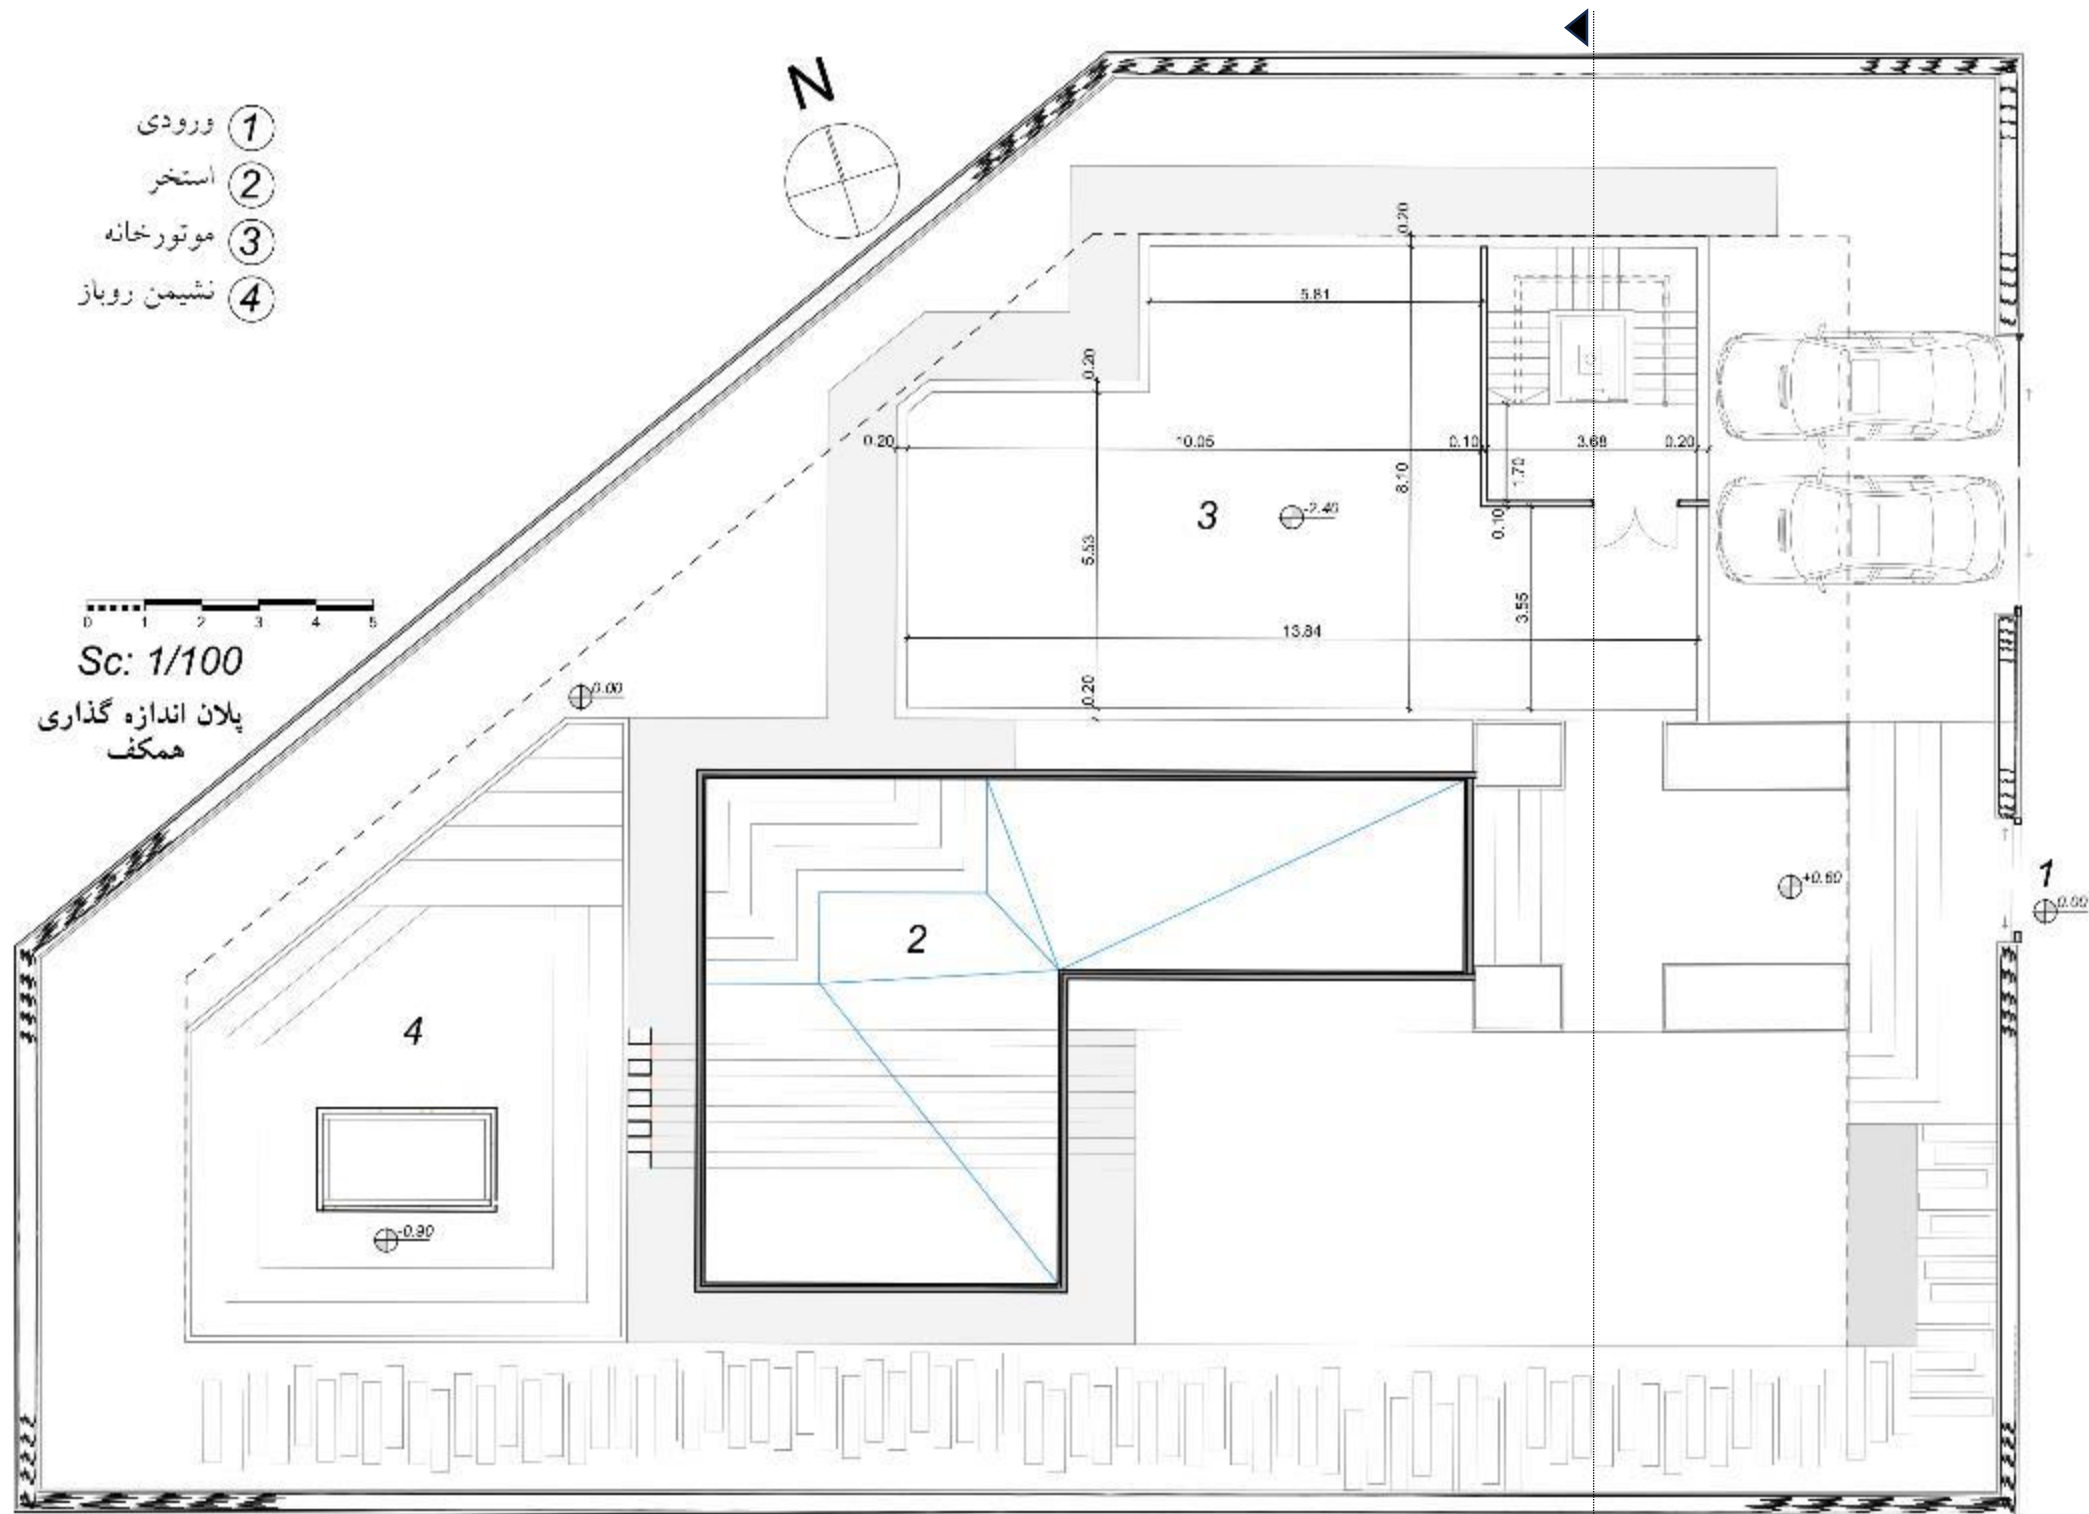


- 1 ورودی
- 5 پذیرایی
- 6 سرویس
- 7 آشپزخانه
- 8 نهارخوری
- 9 اتاق مستر مهمان
- 10 رختکن

Sc: 1/100
 پلان اندازه گذاری
 طبقه اول

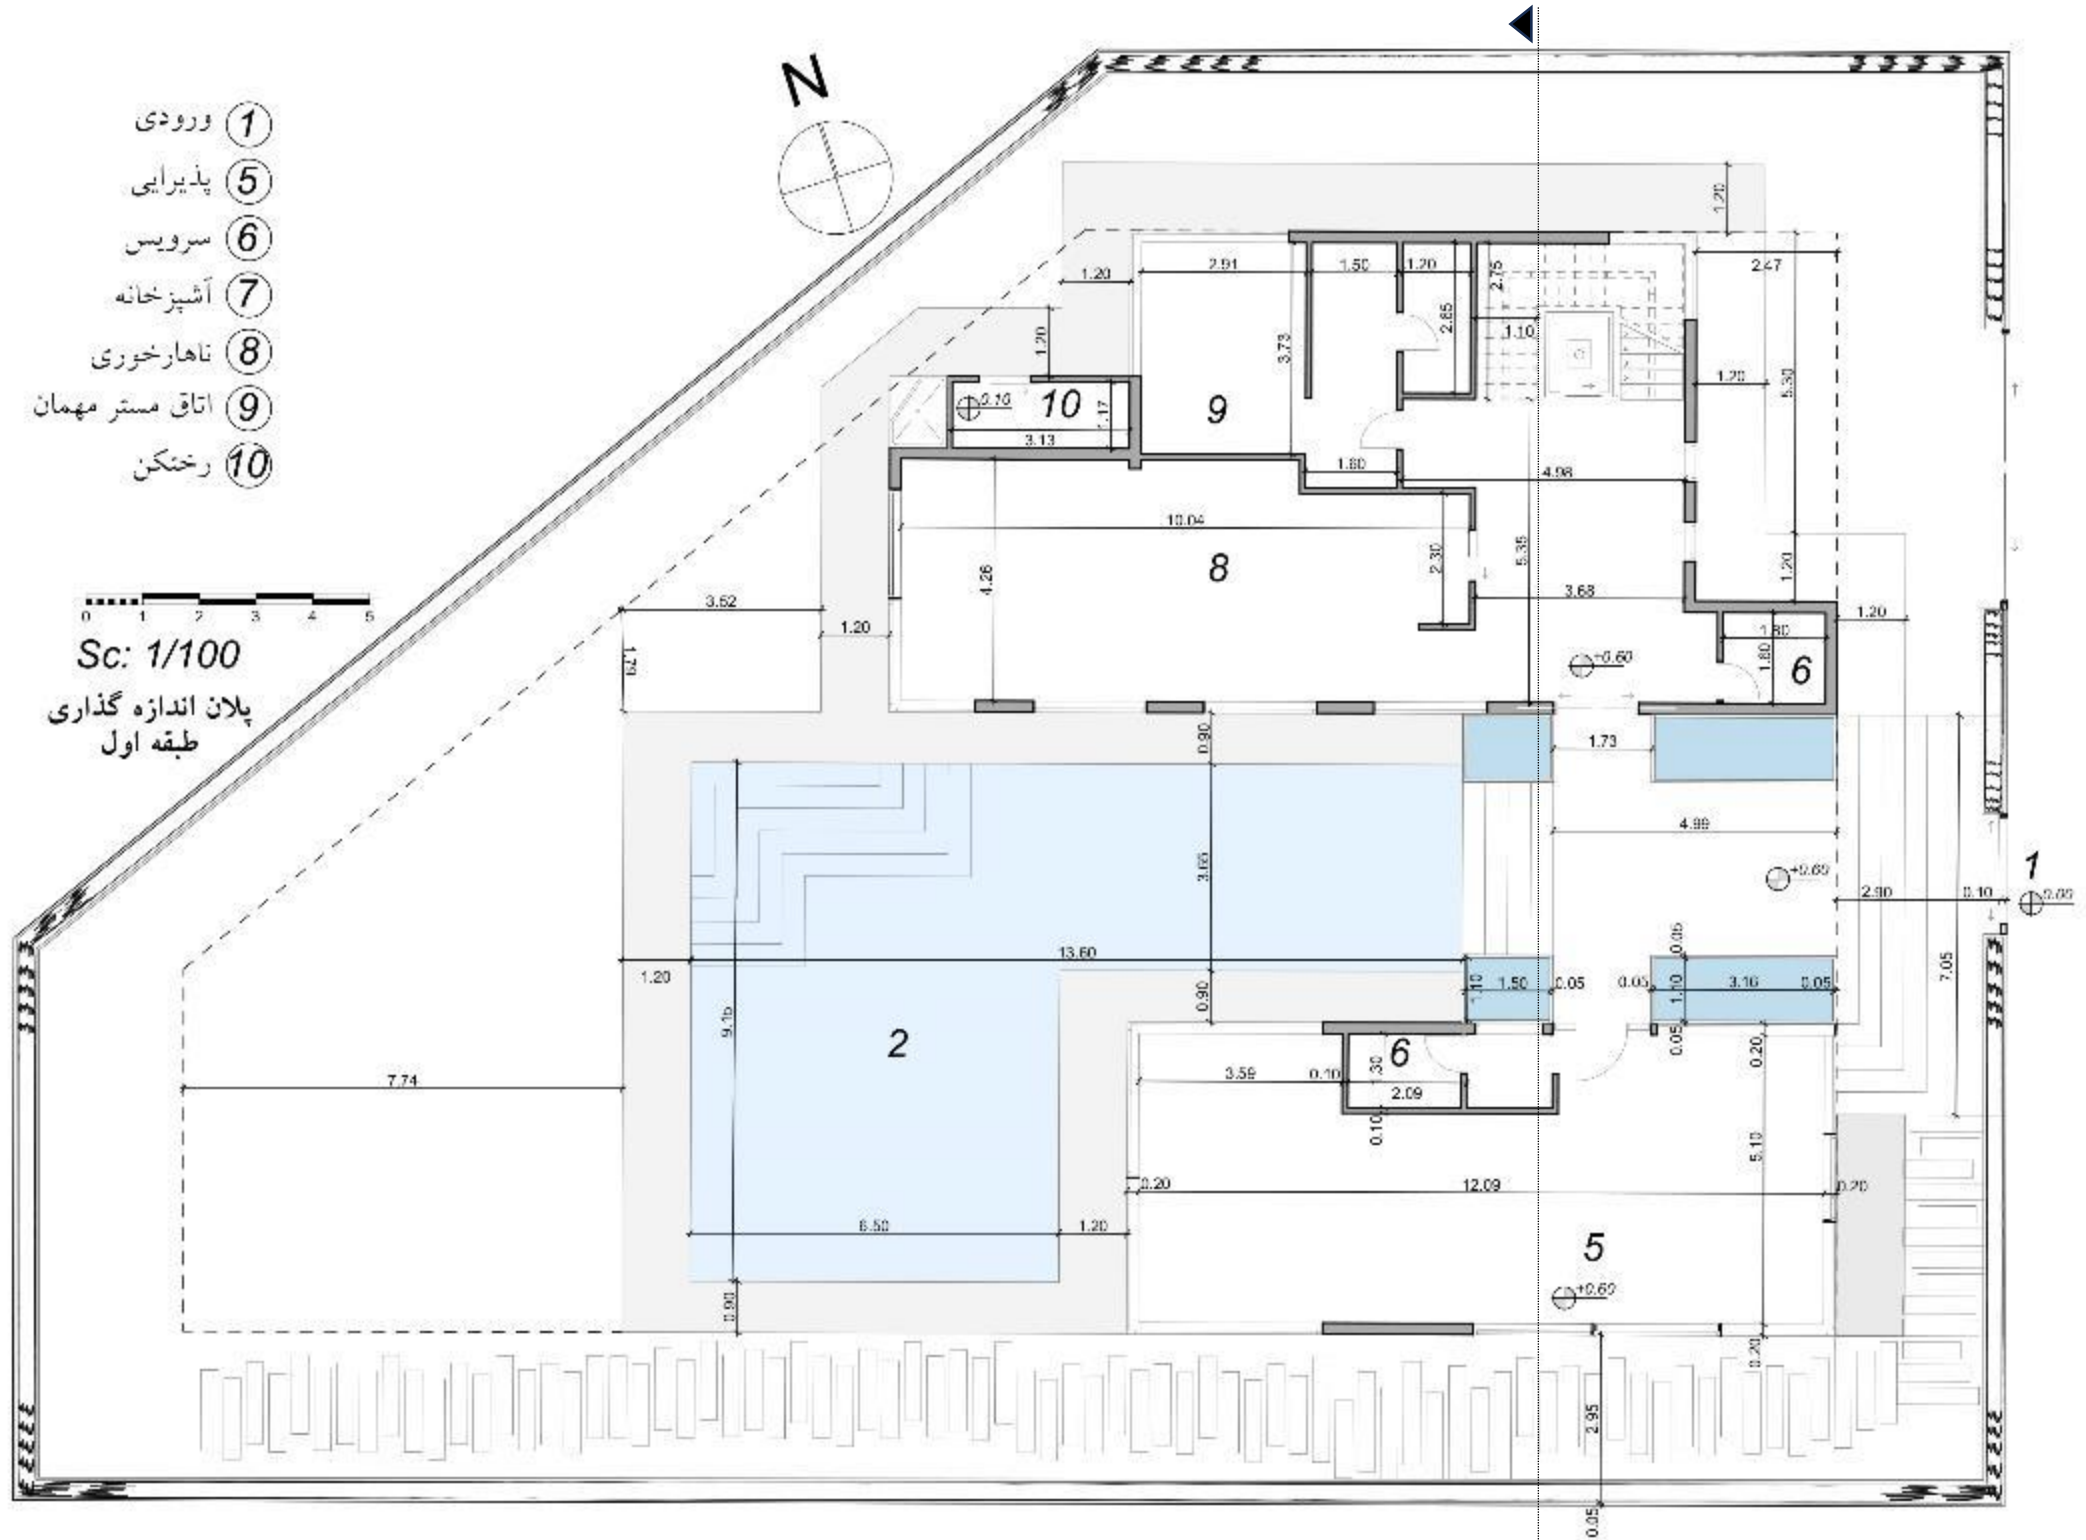

- 11 نشیمن خصوصی
- 12 آشپزخانه خصوصی
- 13 اتاق خواب مستر
- 14 تراس


3.84
 0 1 2 3 4 5
 Sc: 1/100
 پلان اندازه گذاری
 طبقه دوم

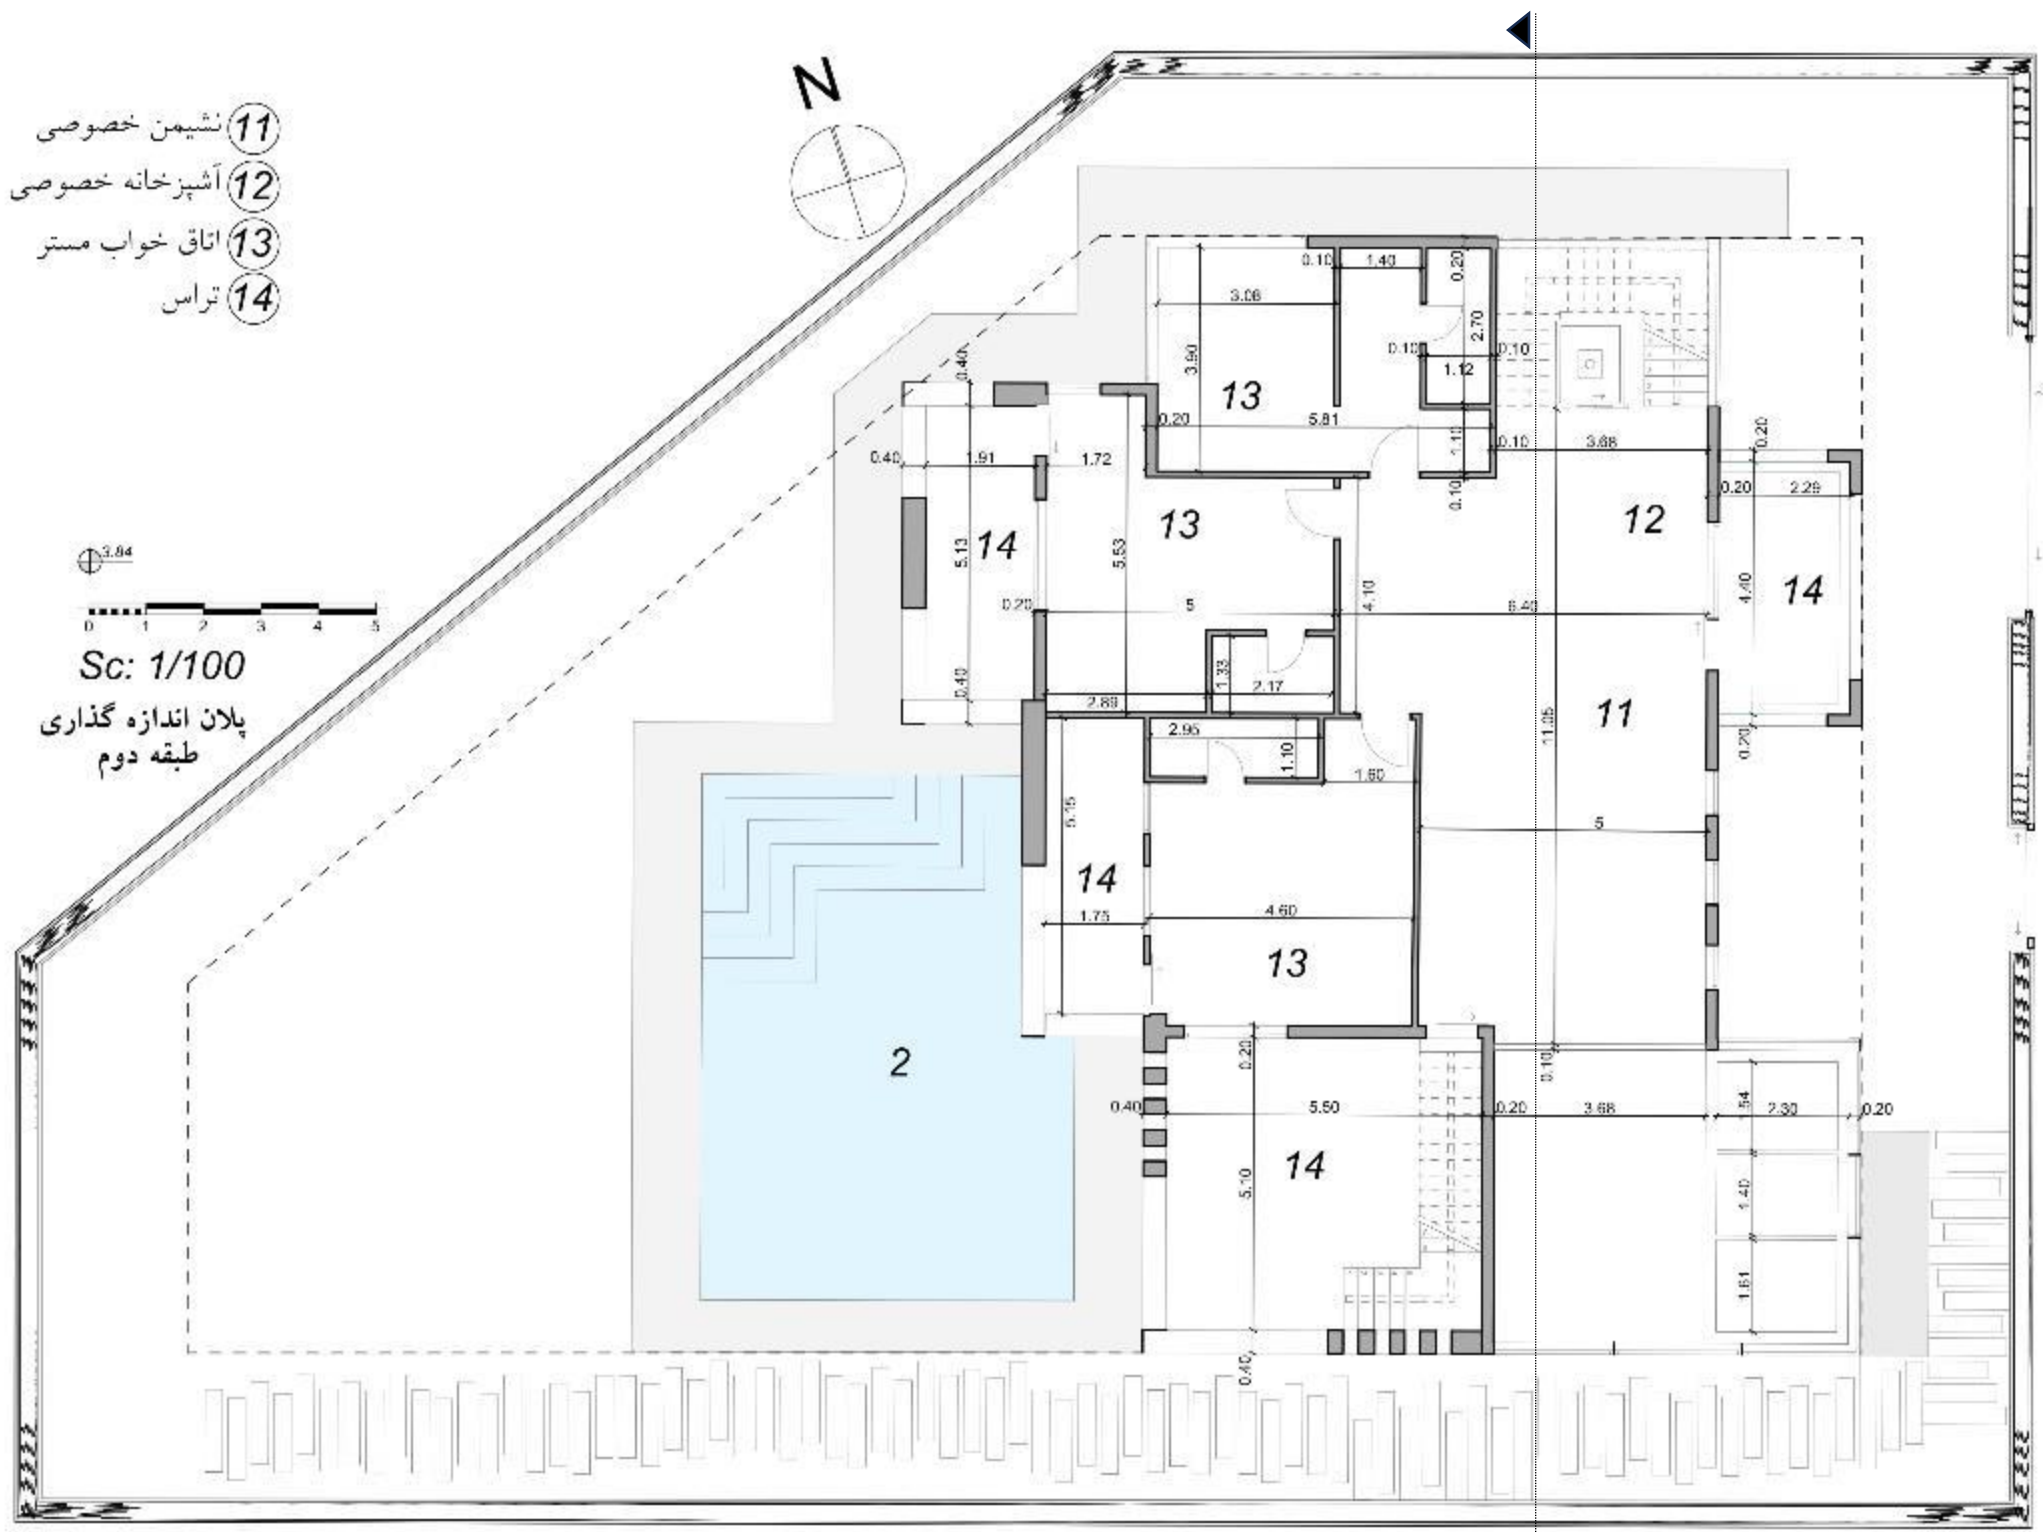


15 نشیمن روباز
16 حوضچه آبگرم




Sc: 1/100
پلان اندازه گذاری
بام


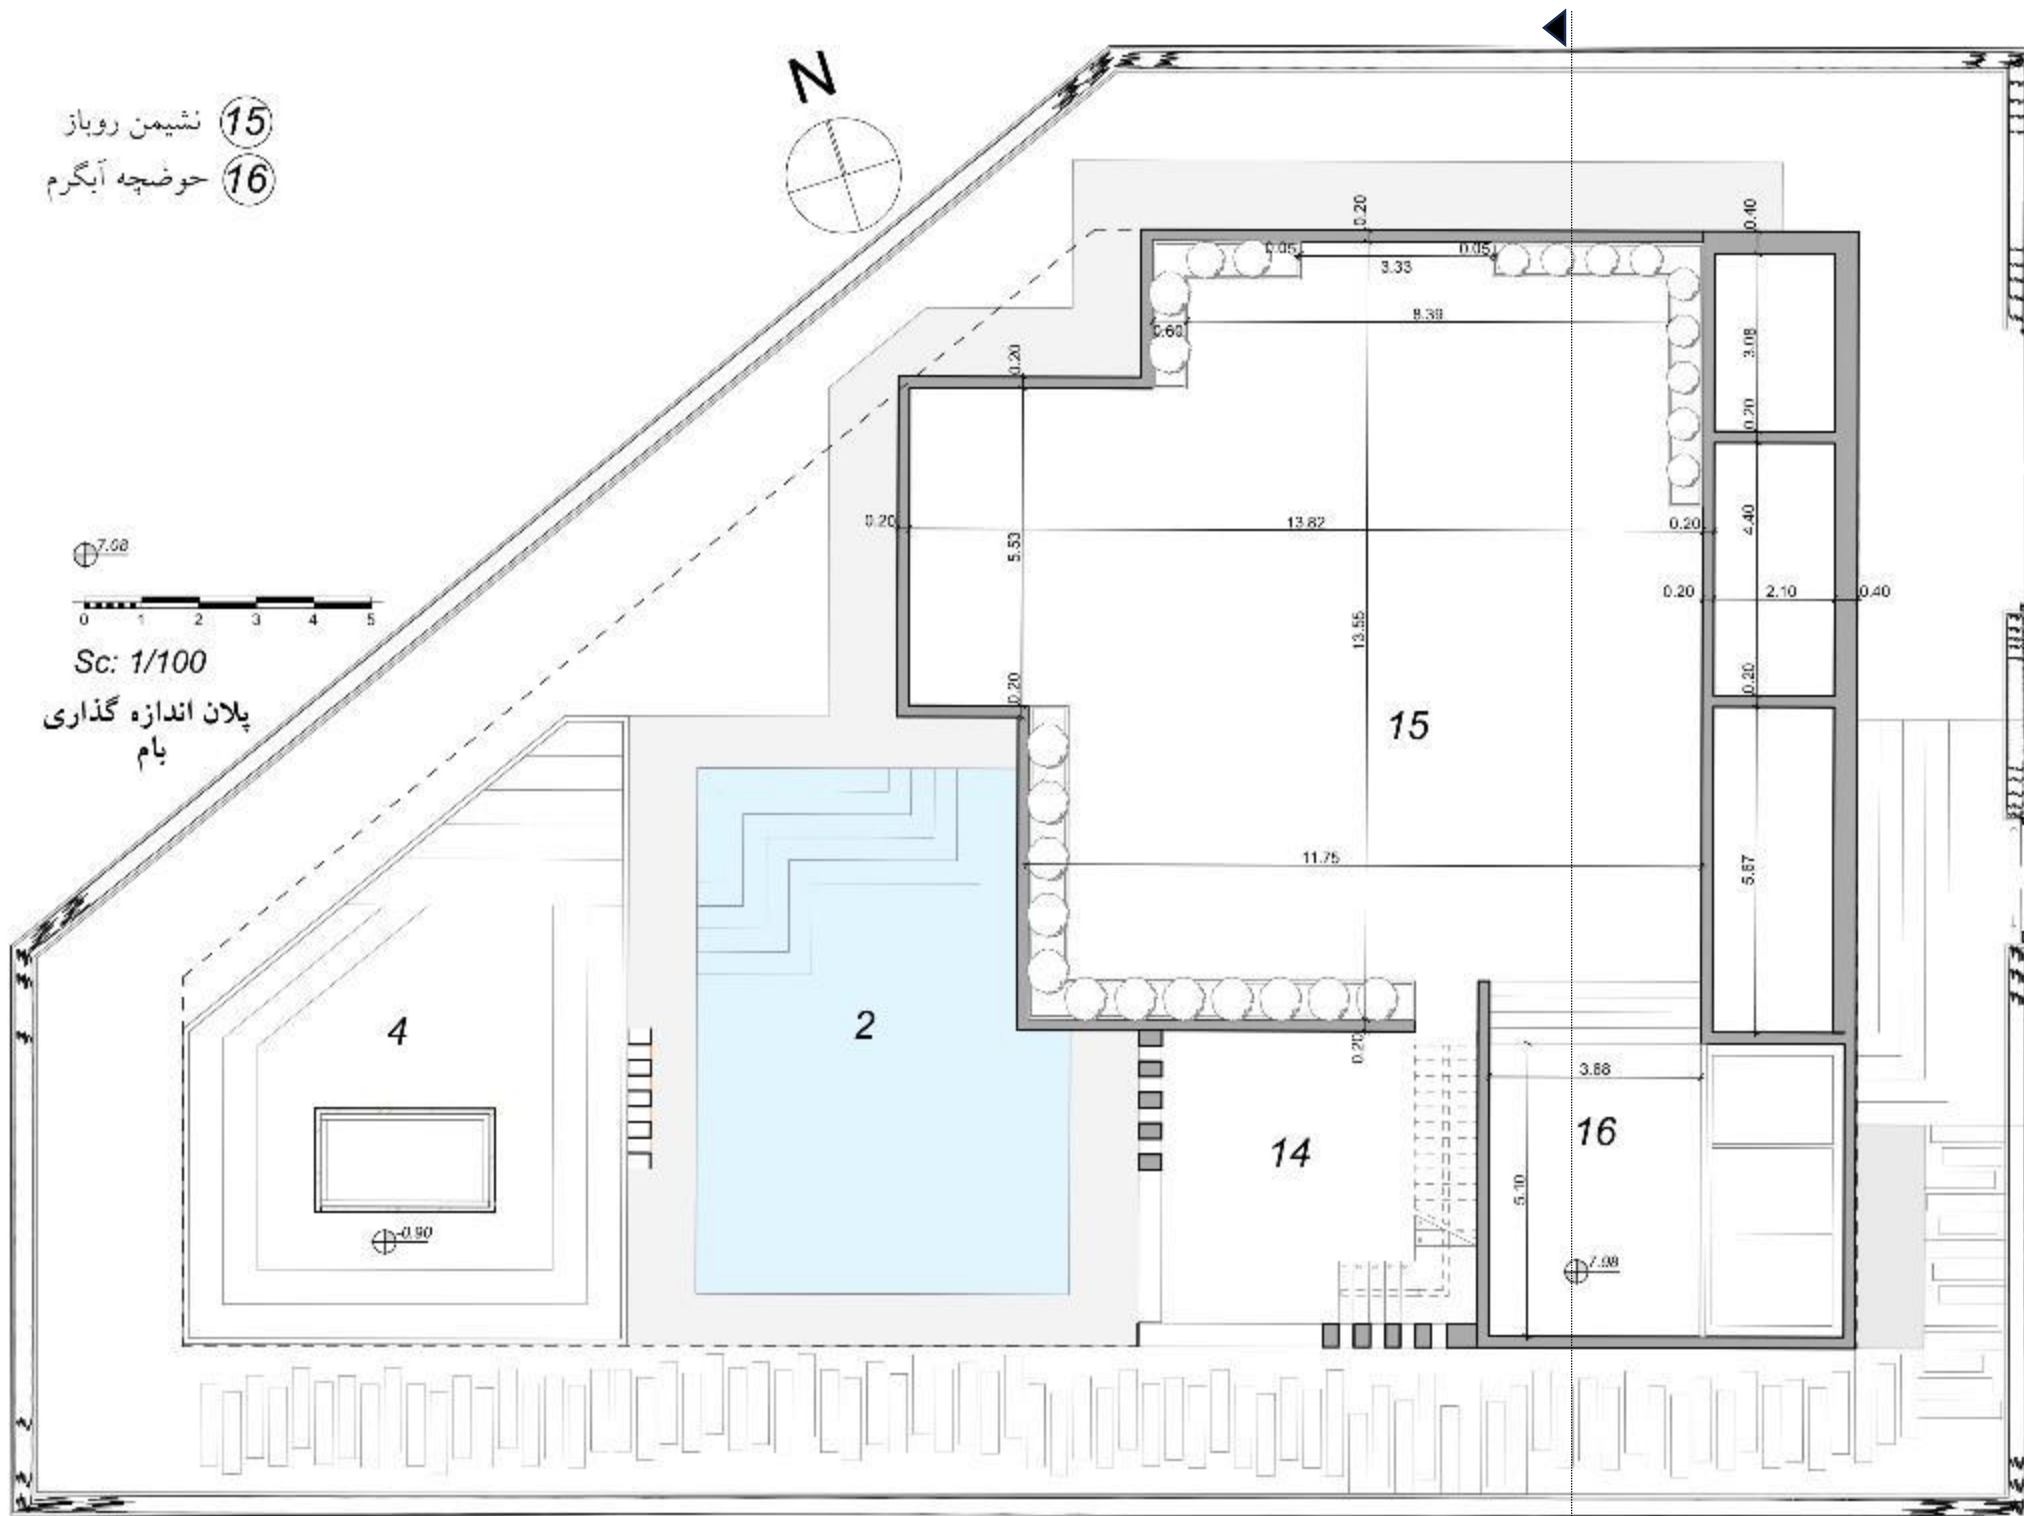


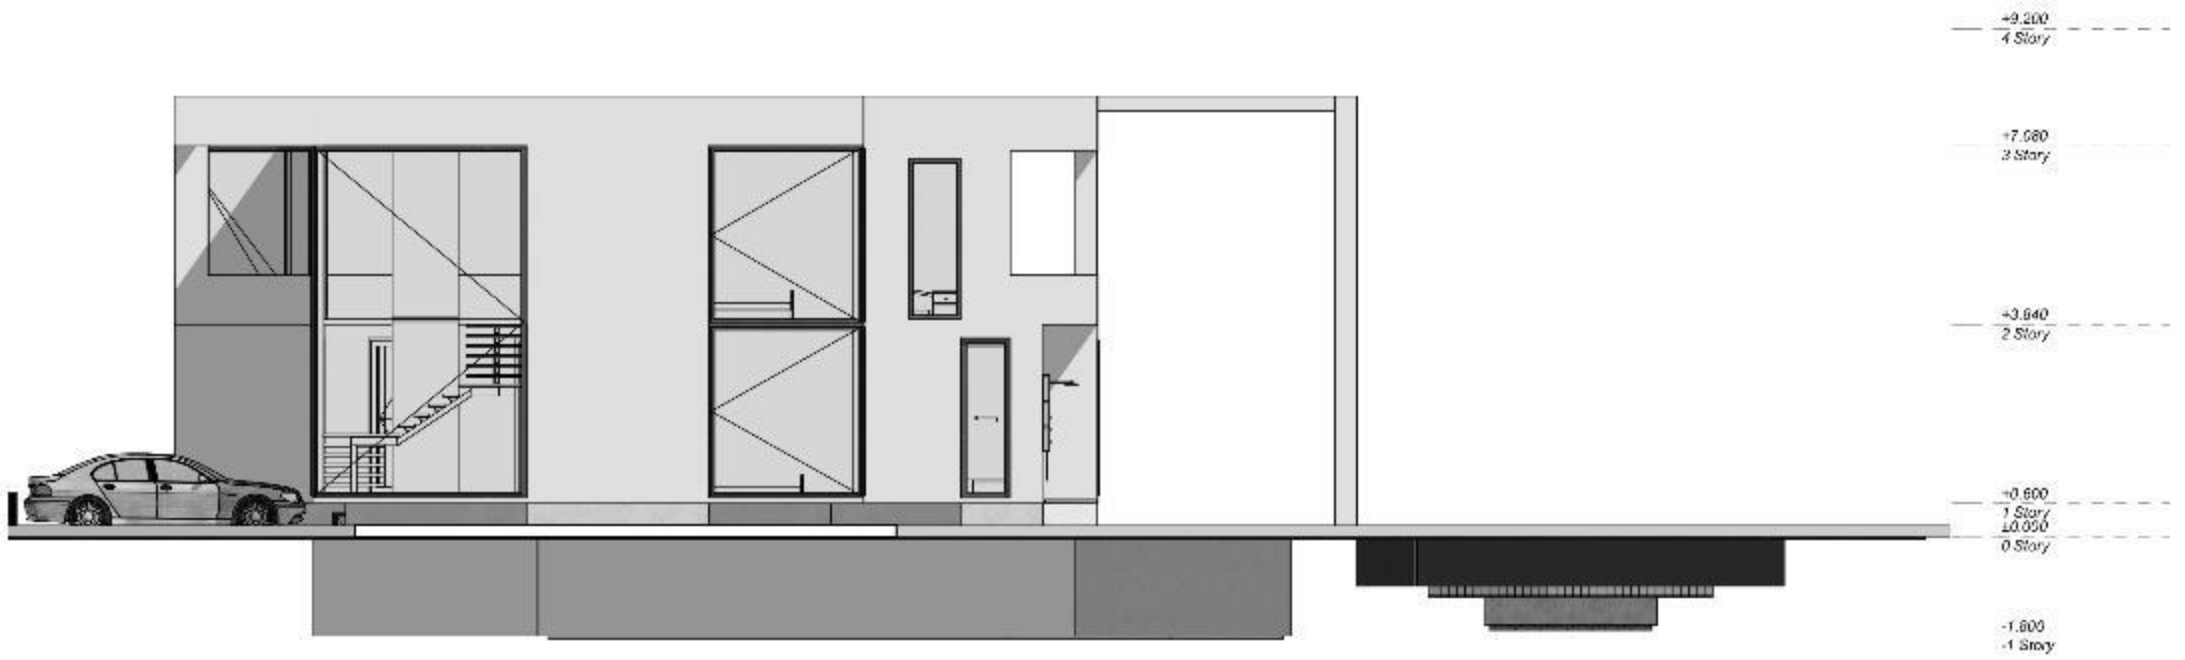



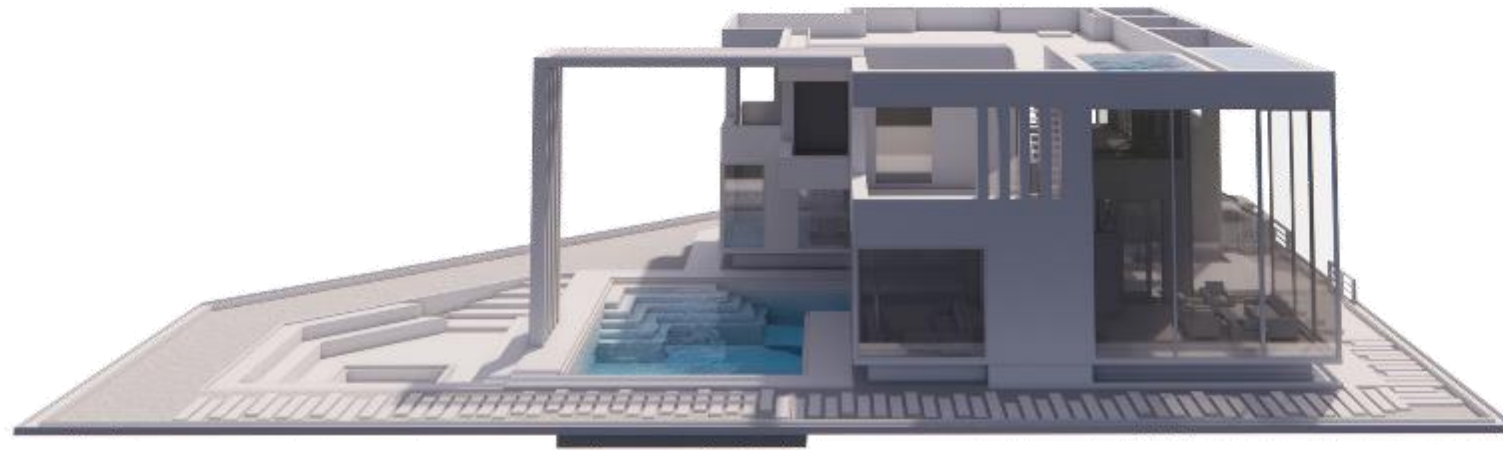



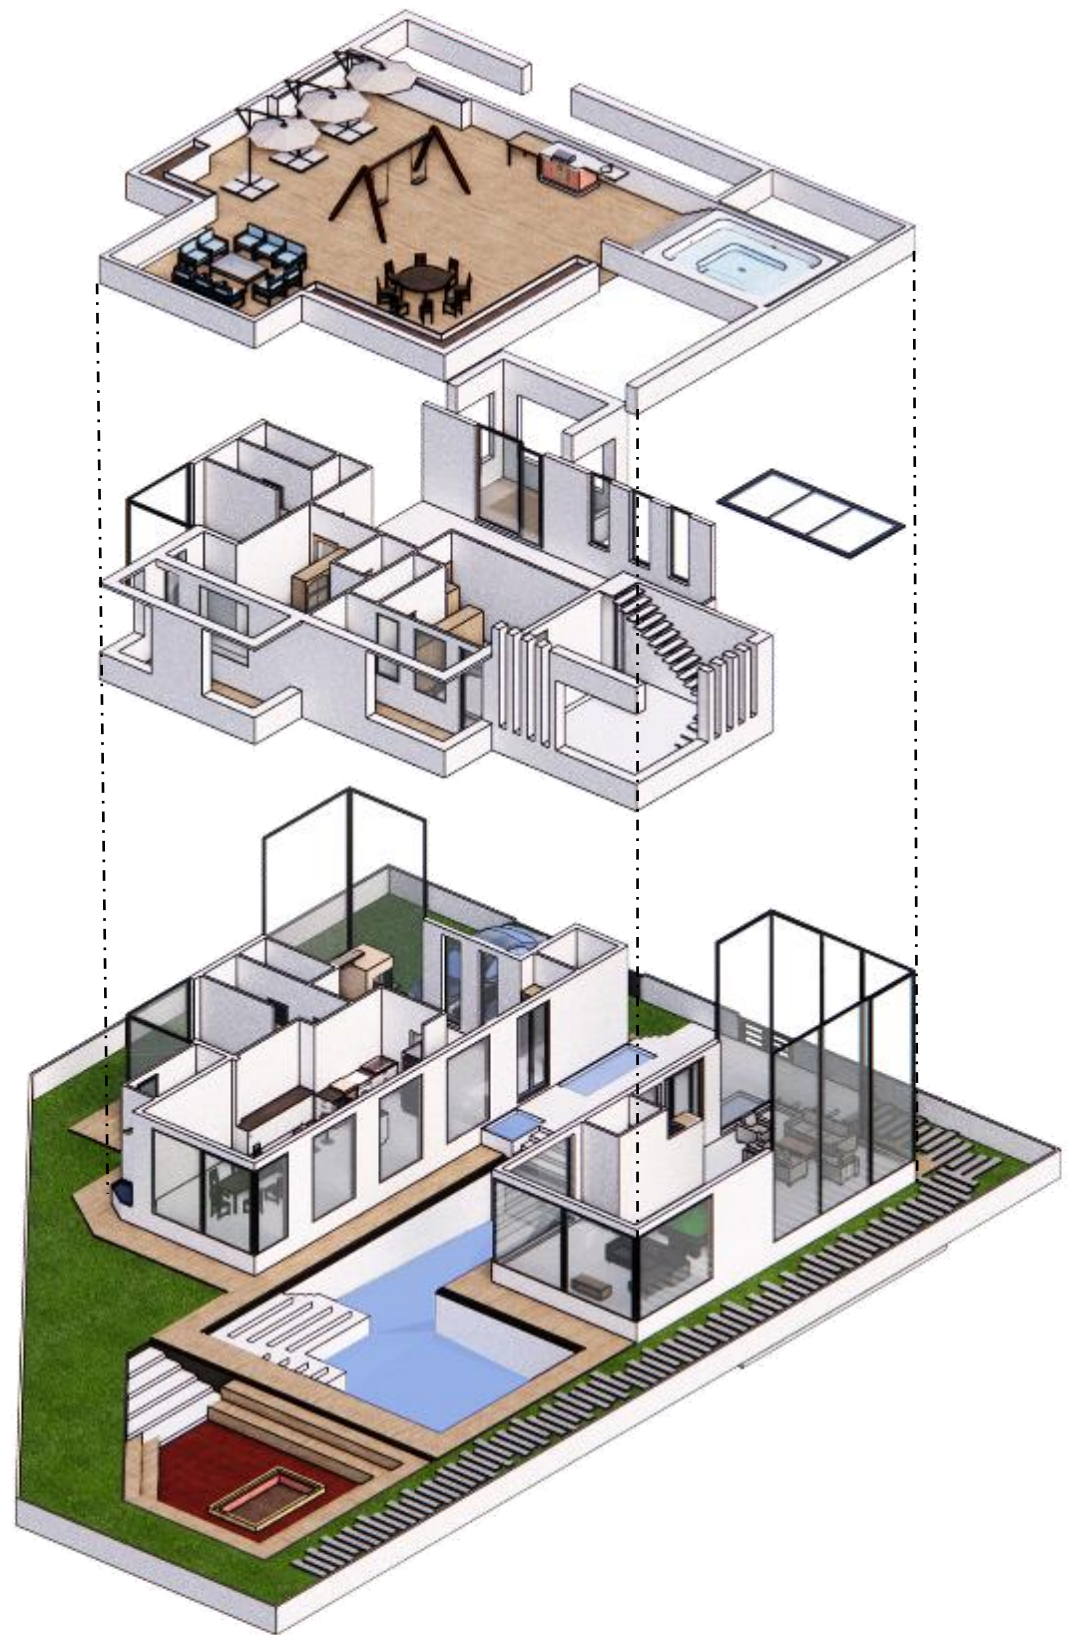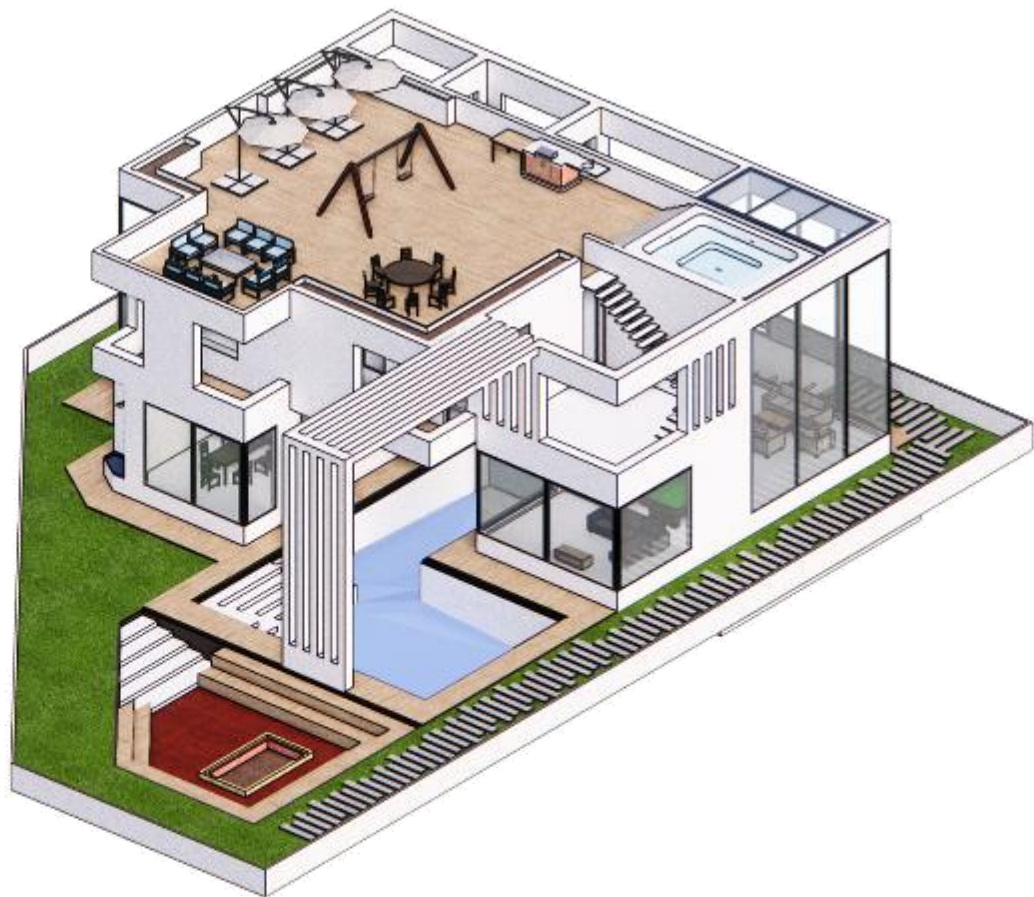






























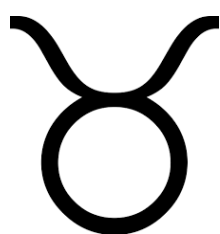

ویلاى اردیبهشت

تابستان ۱۴۰۳