


ARCHITECTURAL PROJECT

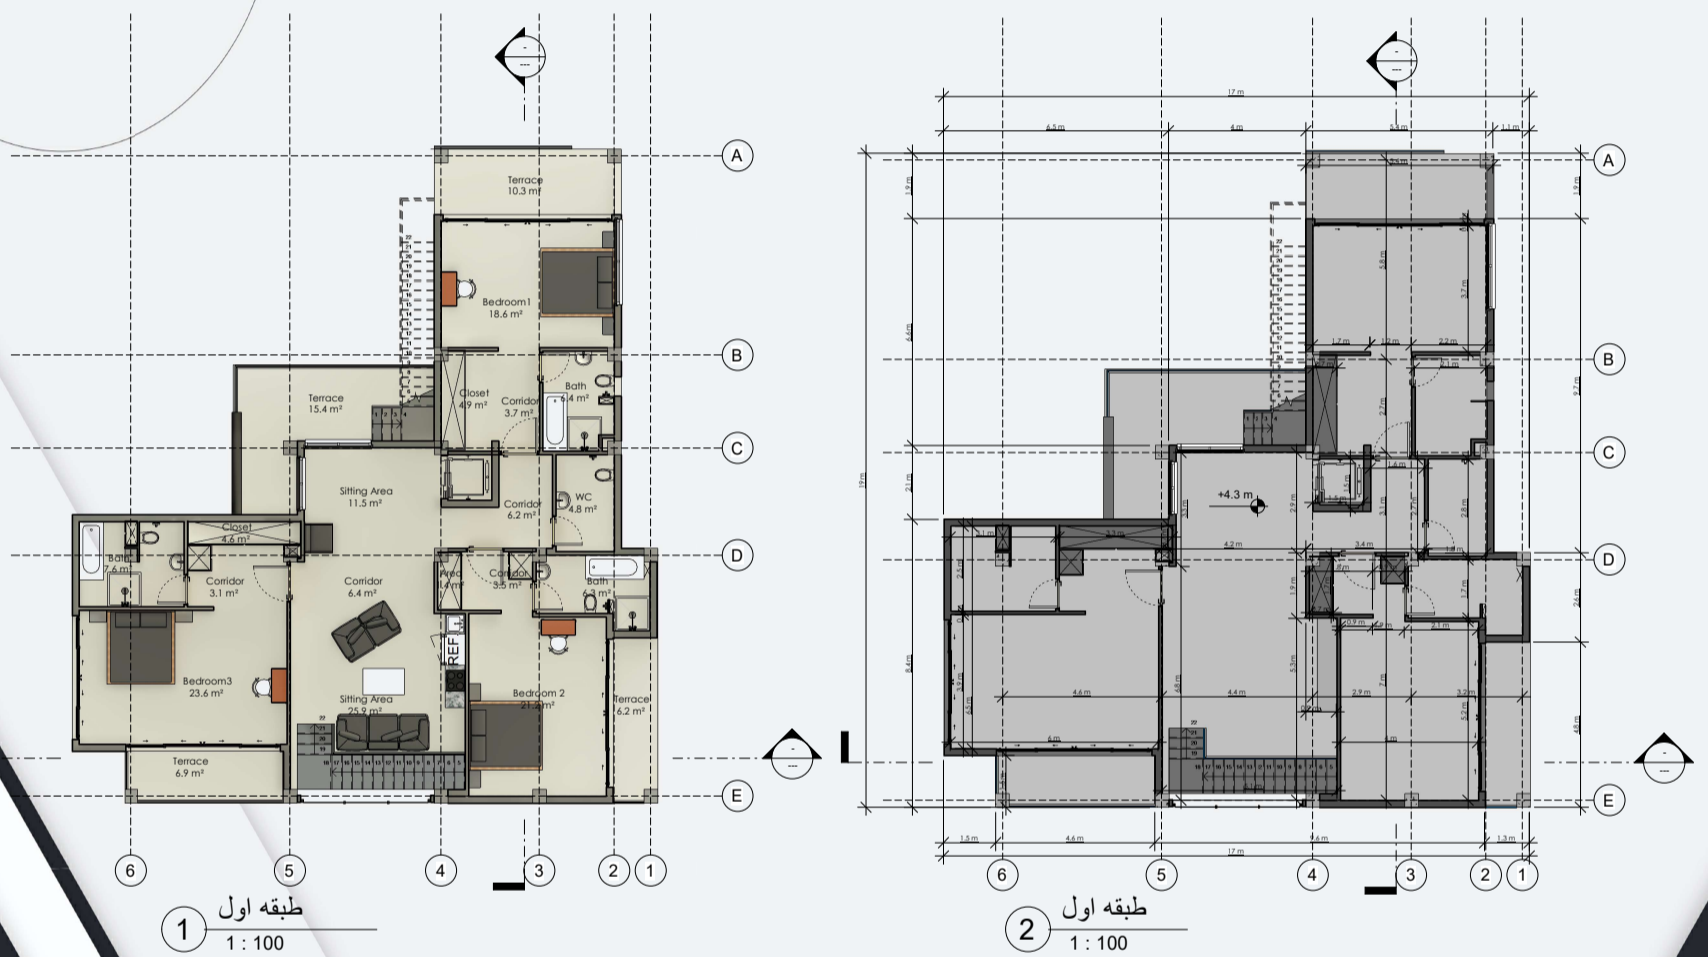

ARCHI
TECTURE

1
طبقه اول
1 : 100

2
طبقه اول
1 : 100

پلان مبلمان و اندازه گذاری طبقه اول